
01.16.06.049.004

სიმაღლის განმსაზღვრელი სქემა

გენერალური გ ე გ მ ა

მ.1; 200

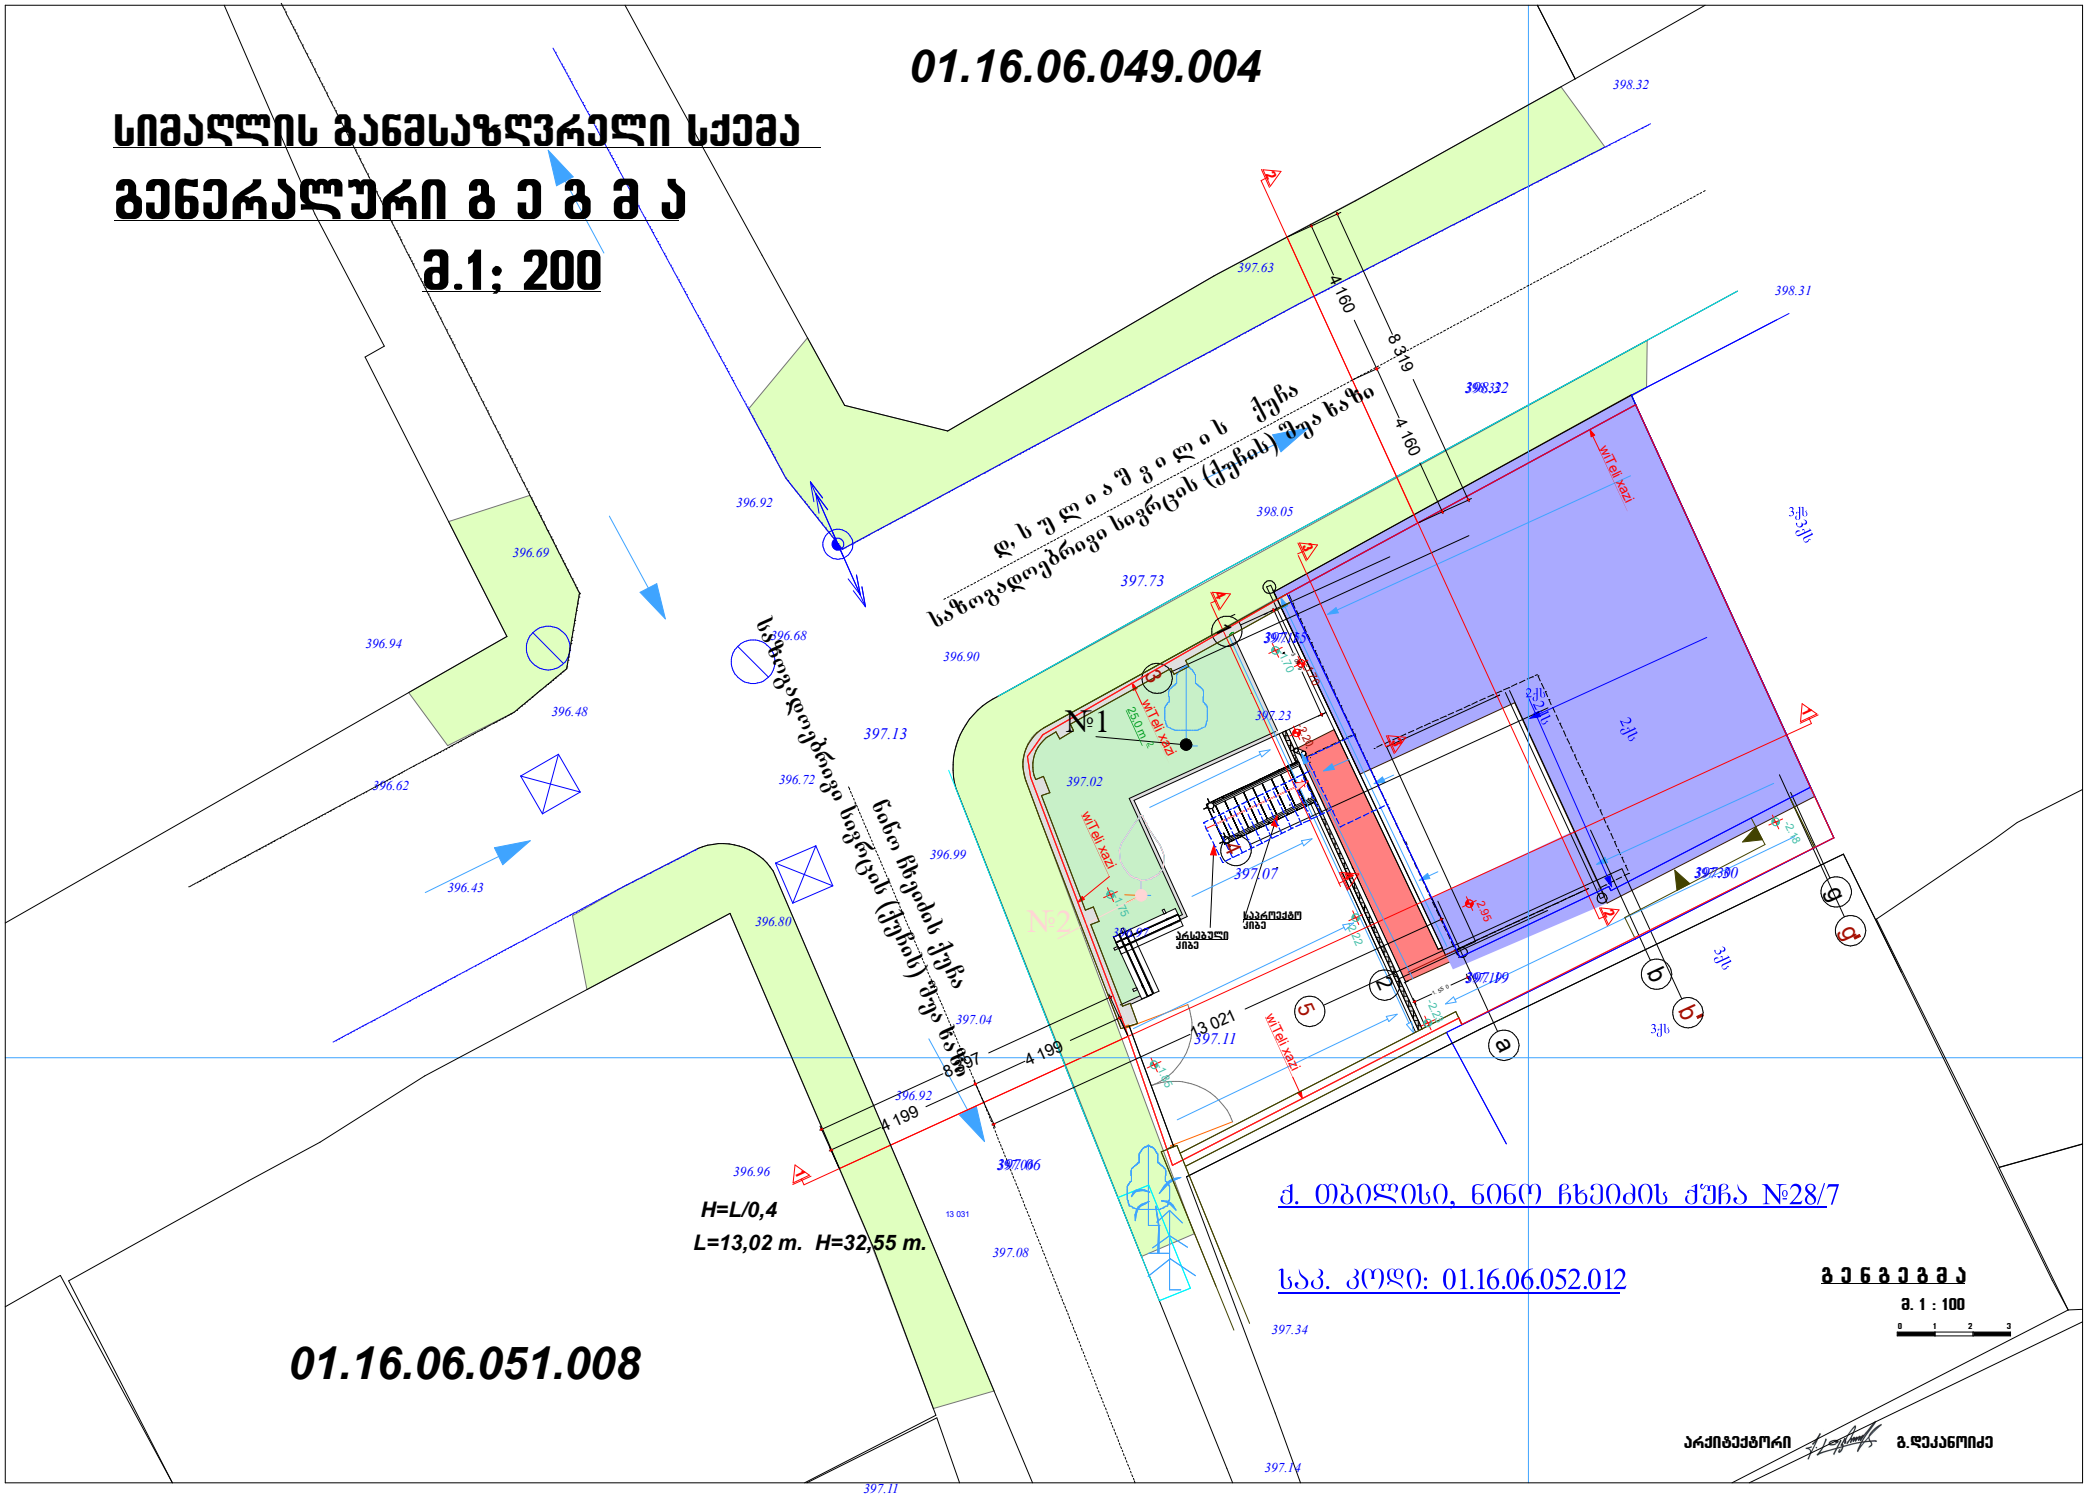


სიმაღლის განმსაზღვრელი სქემა

ჭ რ ი ლ ი 1 – 1

პ რ ო ფ ი ლ ი 1 – 1

მ. 1 : 100

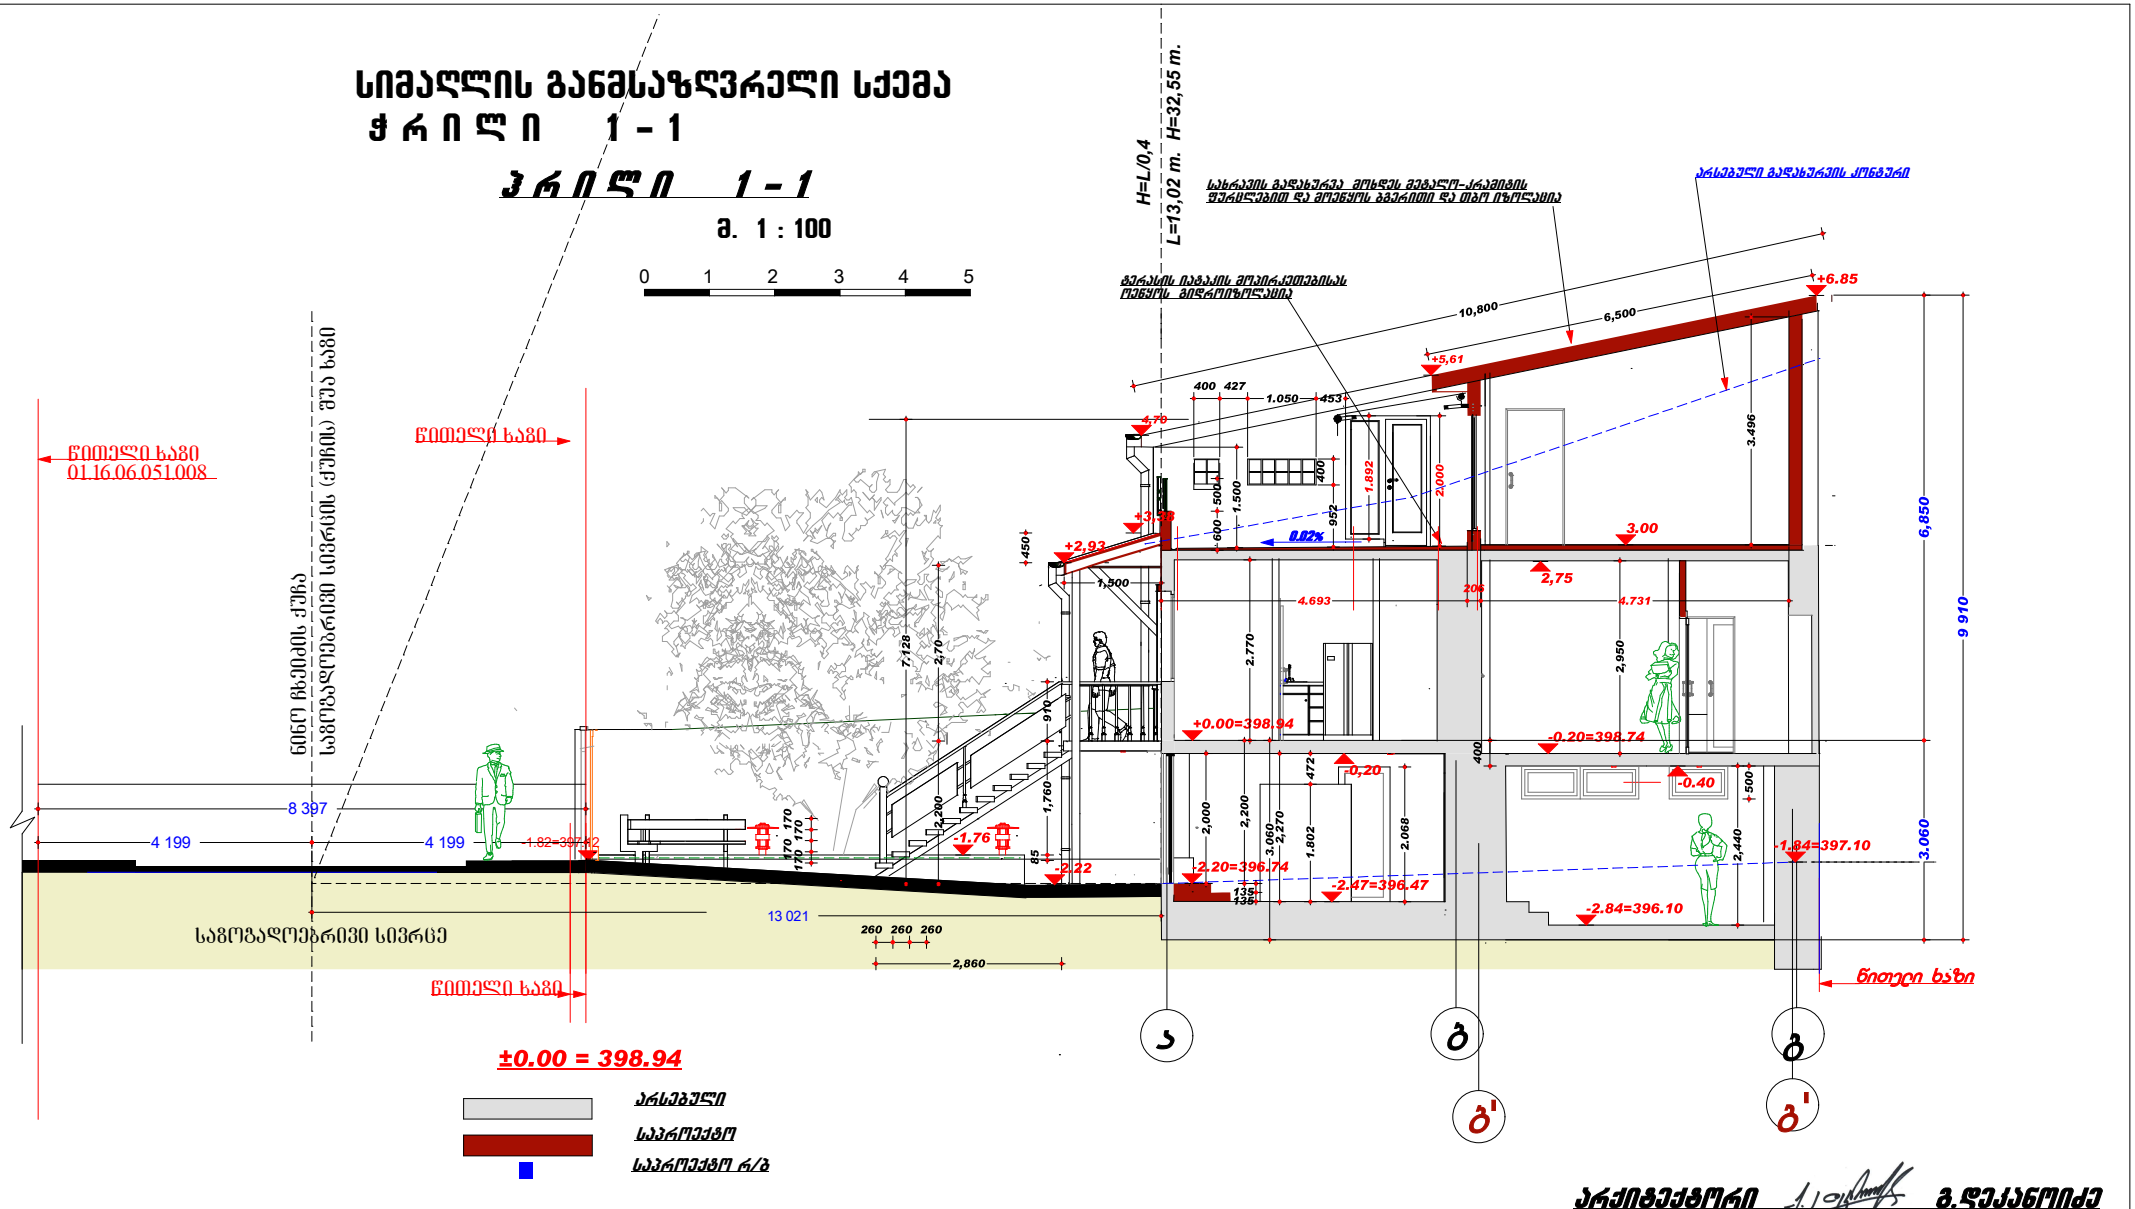


არქიტექტორი გ.დეკანოიძე

სიმაღლის განმსაზღვრელი სქემა

ჭ რ ი ლ ი 2-2

მ. 1 : 100

0 1 2 3 4 5

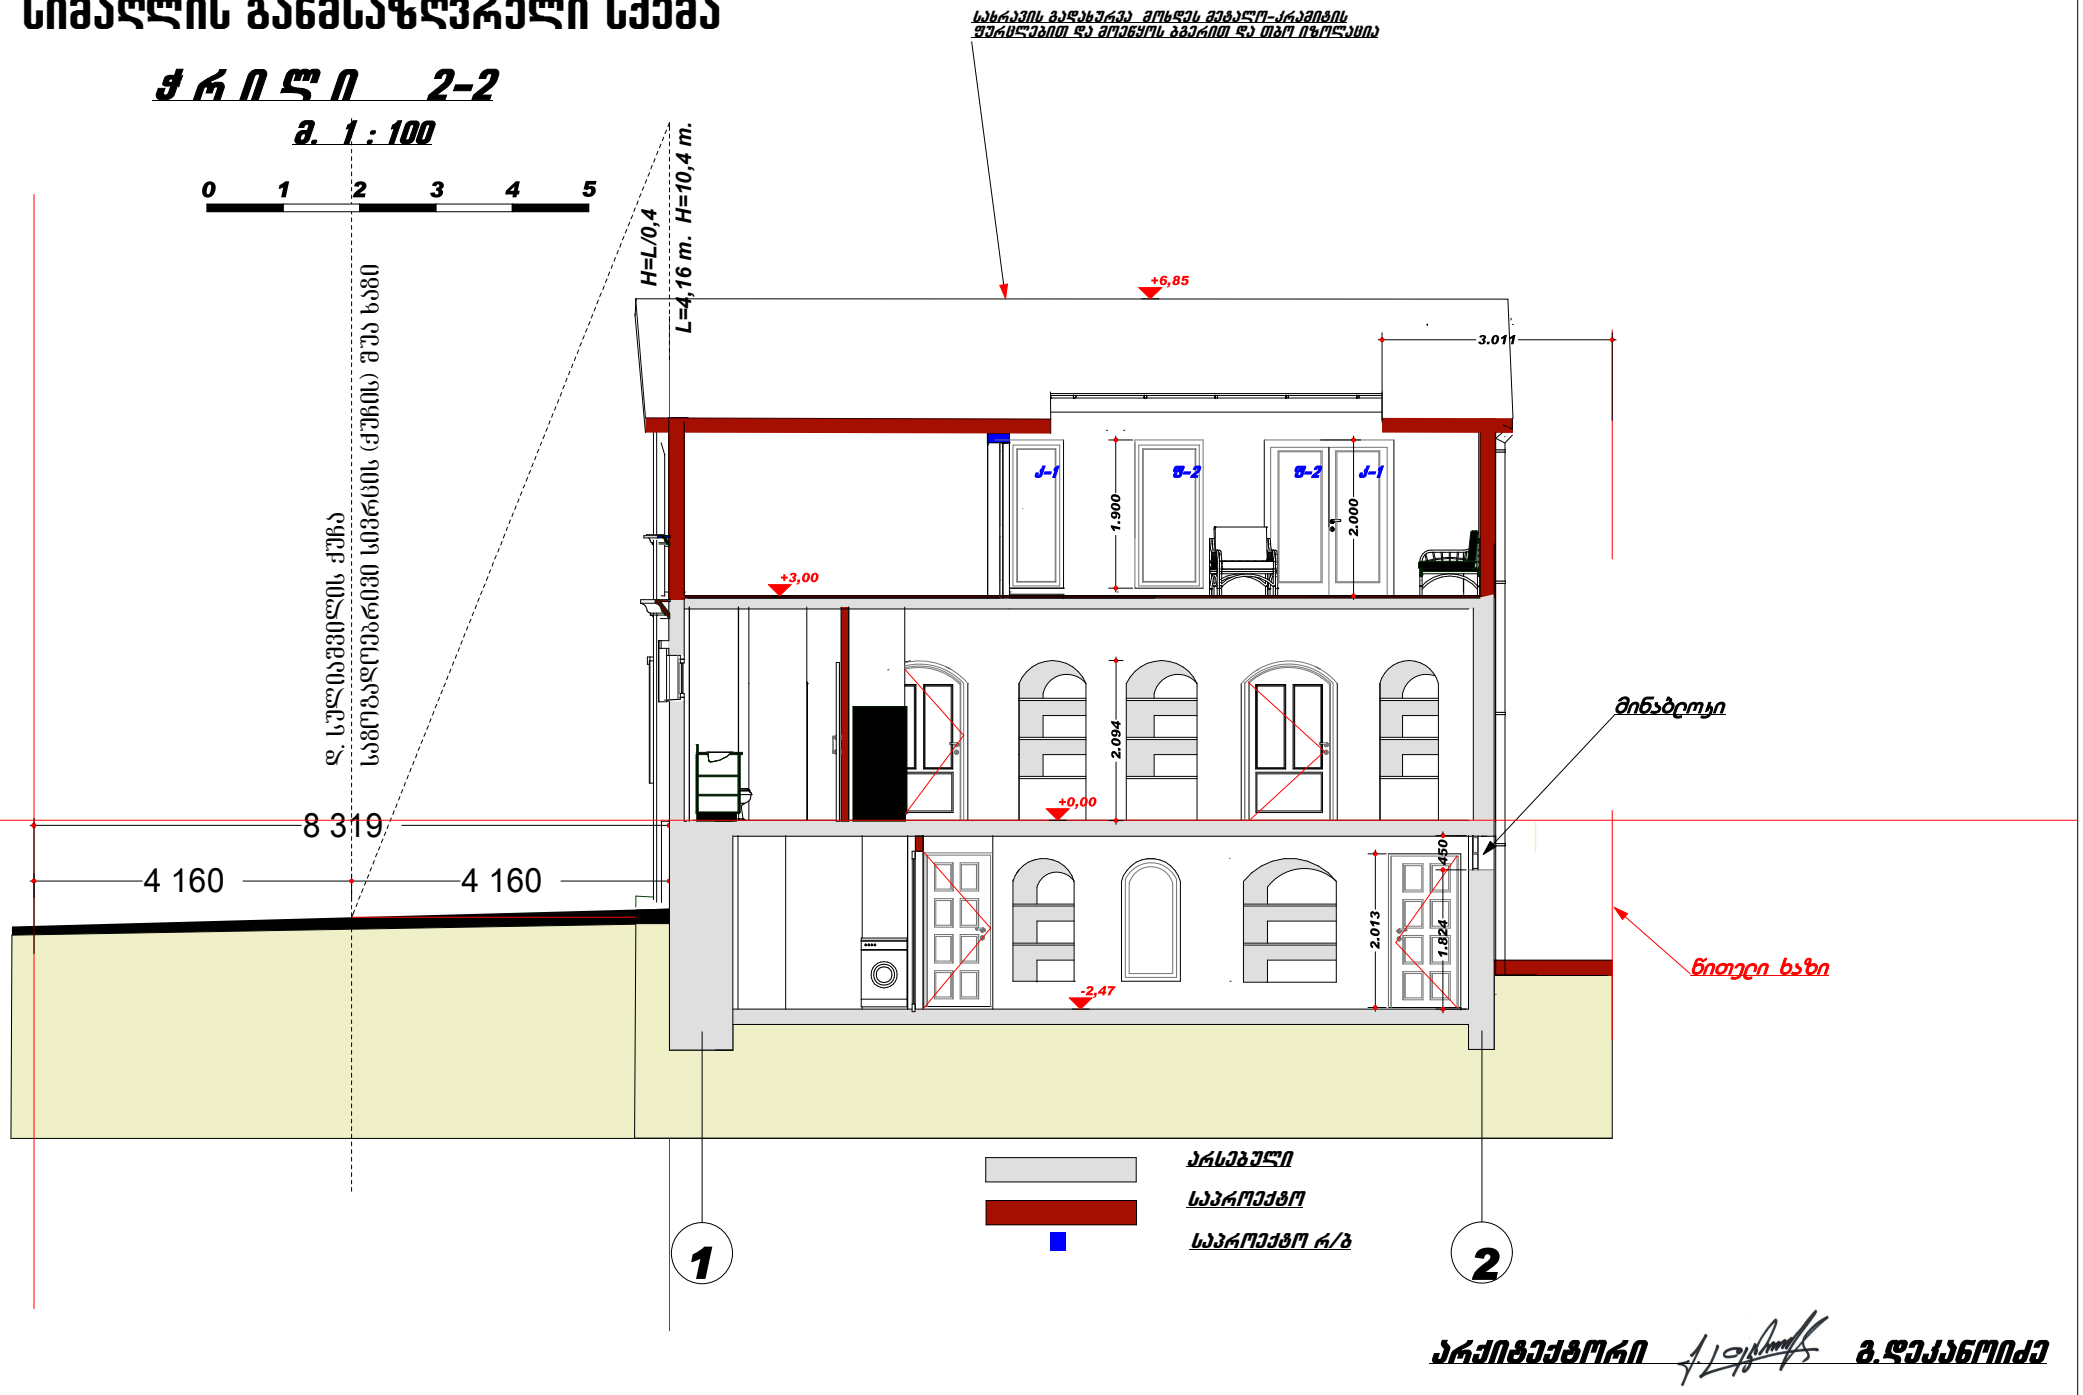

არქიტექტორი გ.დეკანოიძე