ტოპოგრაფიული რუკა

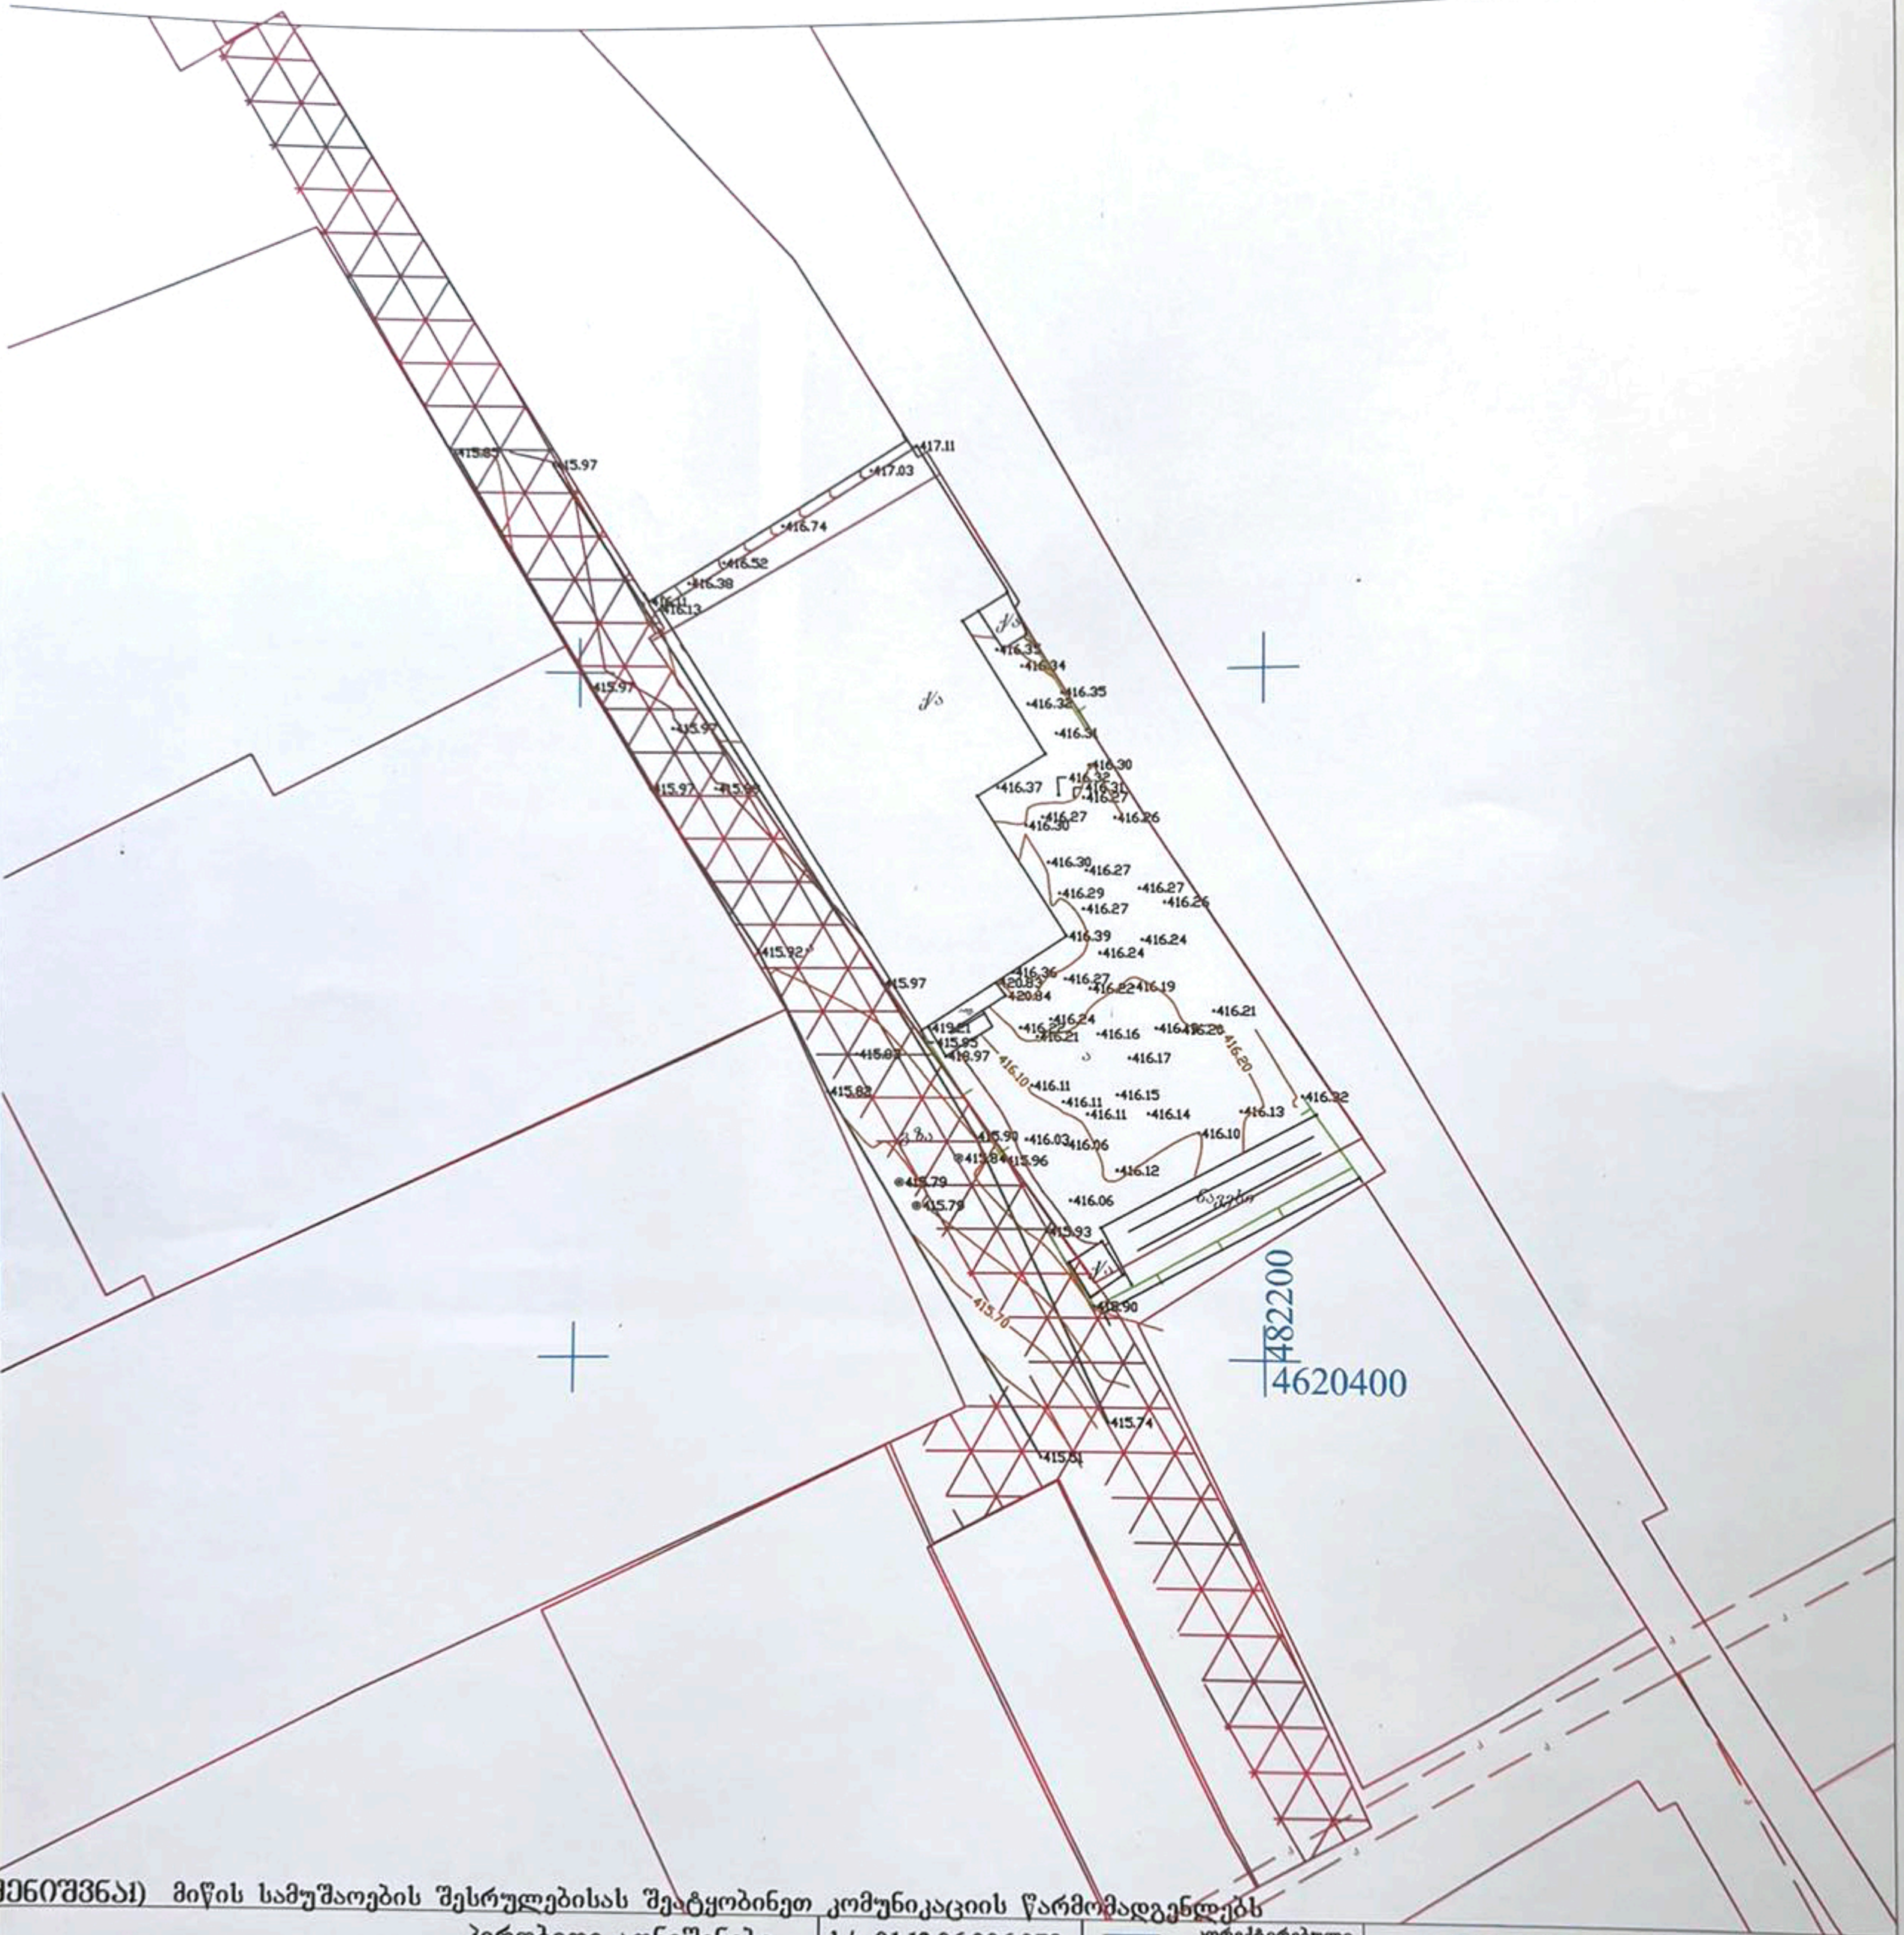

(შენიშვნა:) მიწის სამუშაოების შესრულებისას შეატყობინეთ კომუნიკაციის წარმომადგენლებს

პირობითი აღნიშვნები

ს/კ:01.13.06.006.078

მიწისქვეშა კომუნიკაციები	ნაგვეთის საზღვარი	ბუჩქი	ცოცხალი ღობე	კორექტირებული	შპს "ორიენტირი"
გაზის მილი	შენობა	ვარდის ბუჩქი	ტრანსფორმატორი	რეგისტრირებული	ტელ: +995 599-74-32-12
დენის კაბელი	არკა	დაფნა	რადიო ან ტელე ანძა	ღობე	
კანალიზაცია	სერვიტუტი	სამეთვალყურეო ჭები	ლამპიონები	ბორდიური	დირექტორი — ტოპოგრაფიული
წყლის მილი	ფარდული	ძეგლი	ელექტრო ბოძი	ბეტონი	შეასრულა — რეგისტრირებული
კავშირგაბმულობა	კიბე	შადრევანი	რკინიგზა	კედელი	დამკვეთი
	ფოთლოვანი ხე	ონკანი	იზოჰიფსი	საყრდენი კედელი	
	წიწვოვანი ხე	წყარო ან ჭა	მთავარი იზოჰიფსი	ბილიკი	მისამართი — ქ. თბილისი, ვანის ქ. N4(ნაკვ.N9)
	ხეხილის ხე	ბენზინგასამართი სადგური	კვეთა ყოველ 0.10 მ	გზის კონტური	
				ფსლატე	