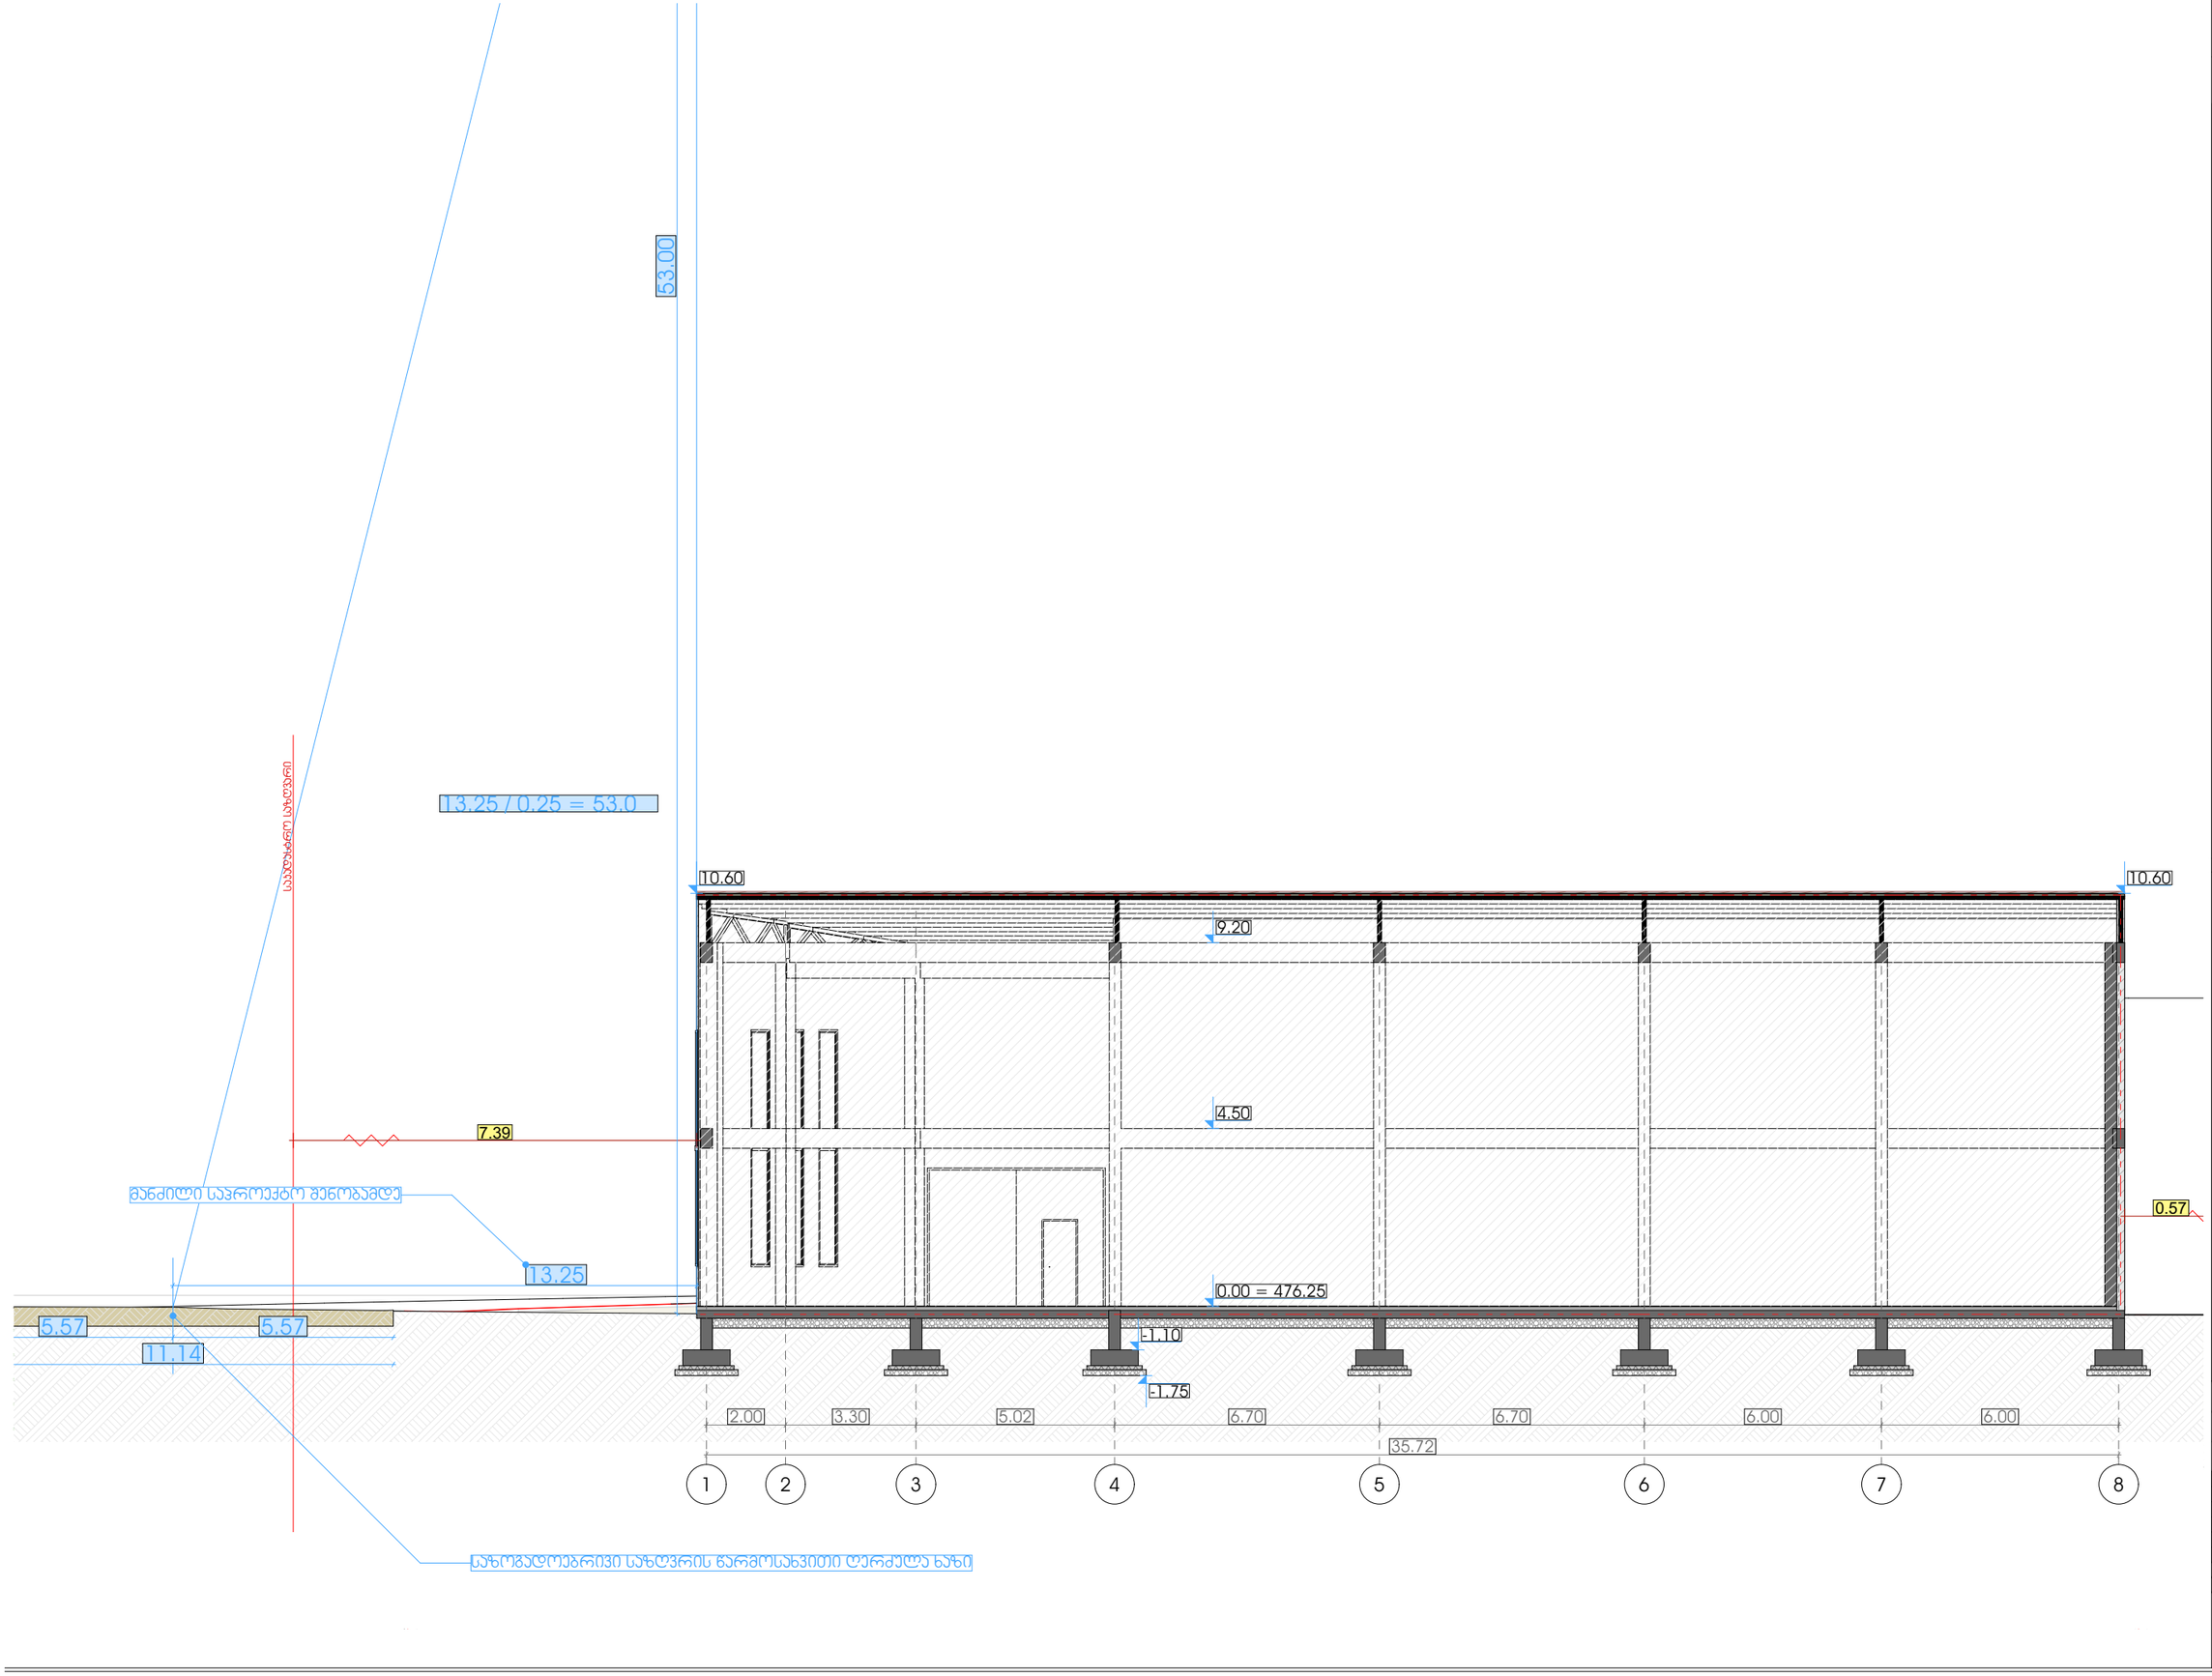

შპს "ნიუ მაქს"
LTD "NEW MAX"

ტექნიკური მონაცემები
ინდიკატორული ცხრილი
ლეგენდა
ფანჯრის ღიობების ფართობის ანგარიში
ევაკუაციის გეგმა
EXIT

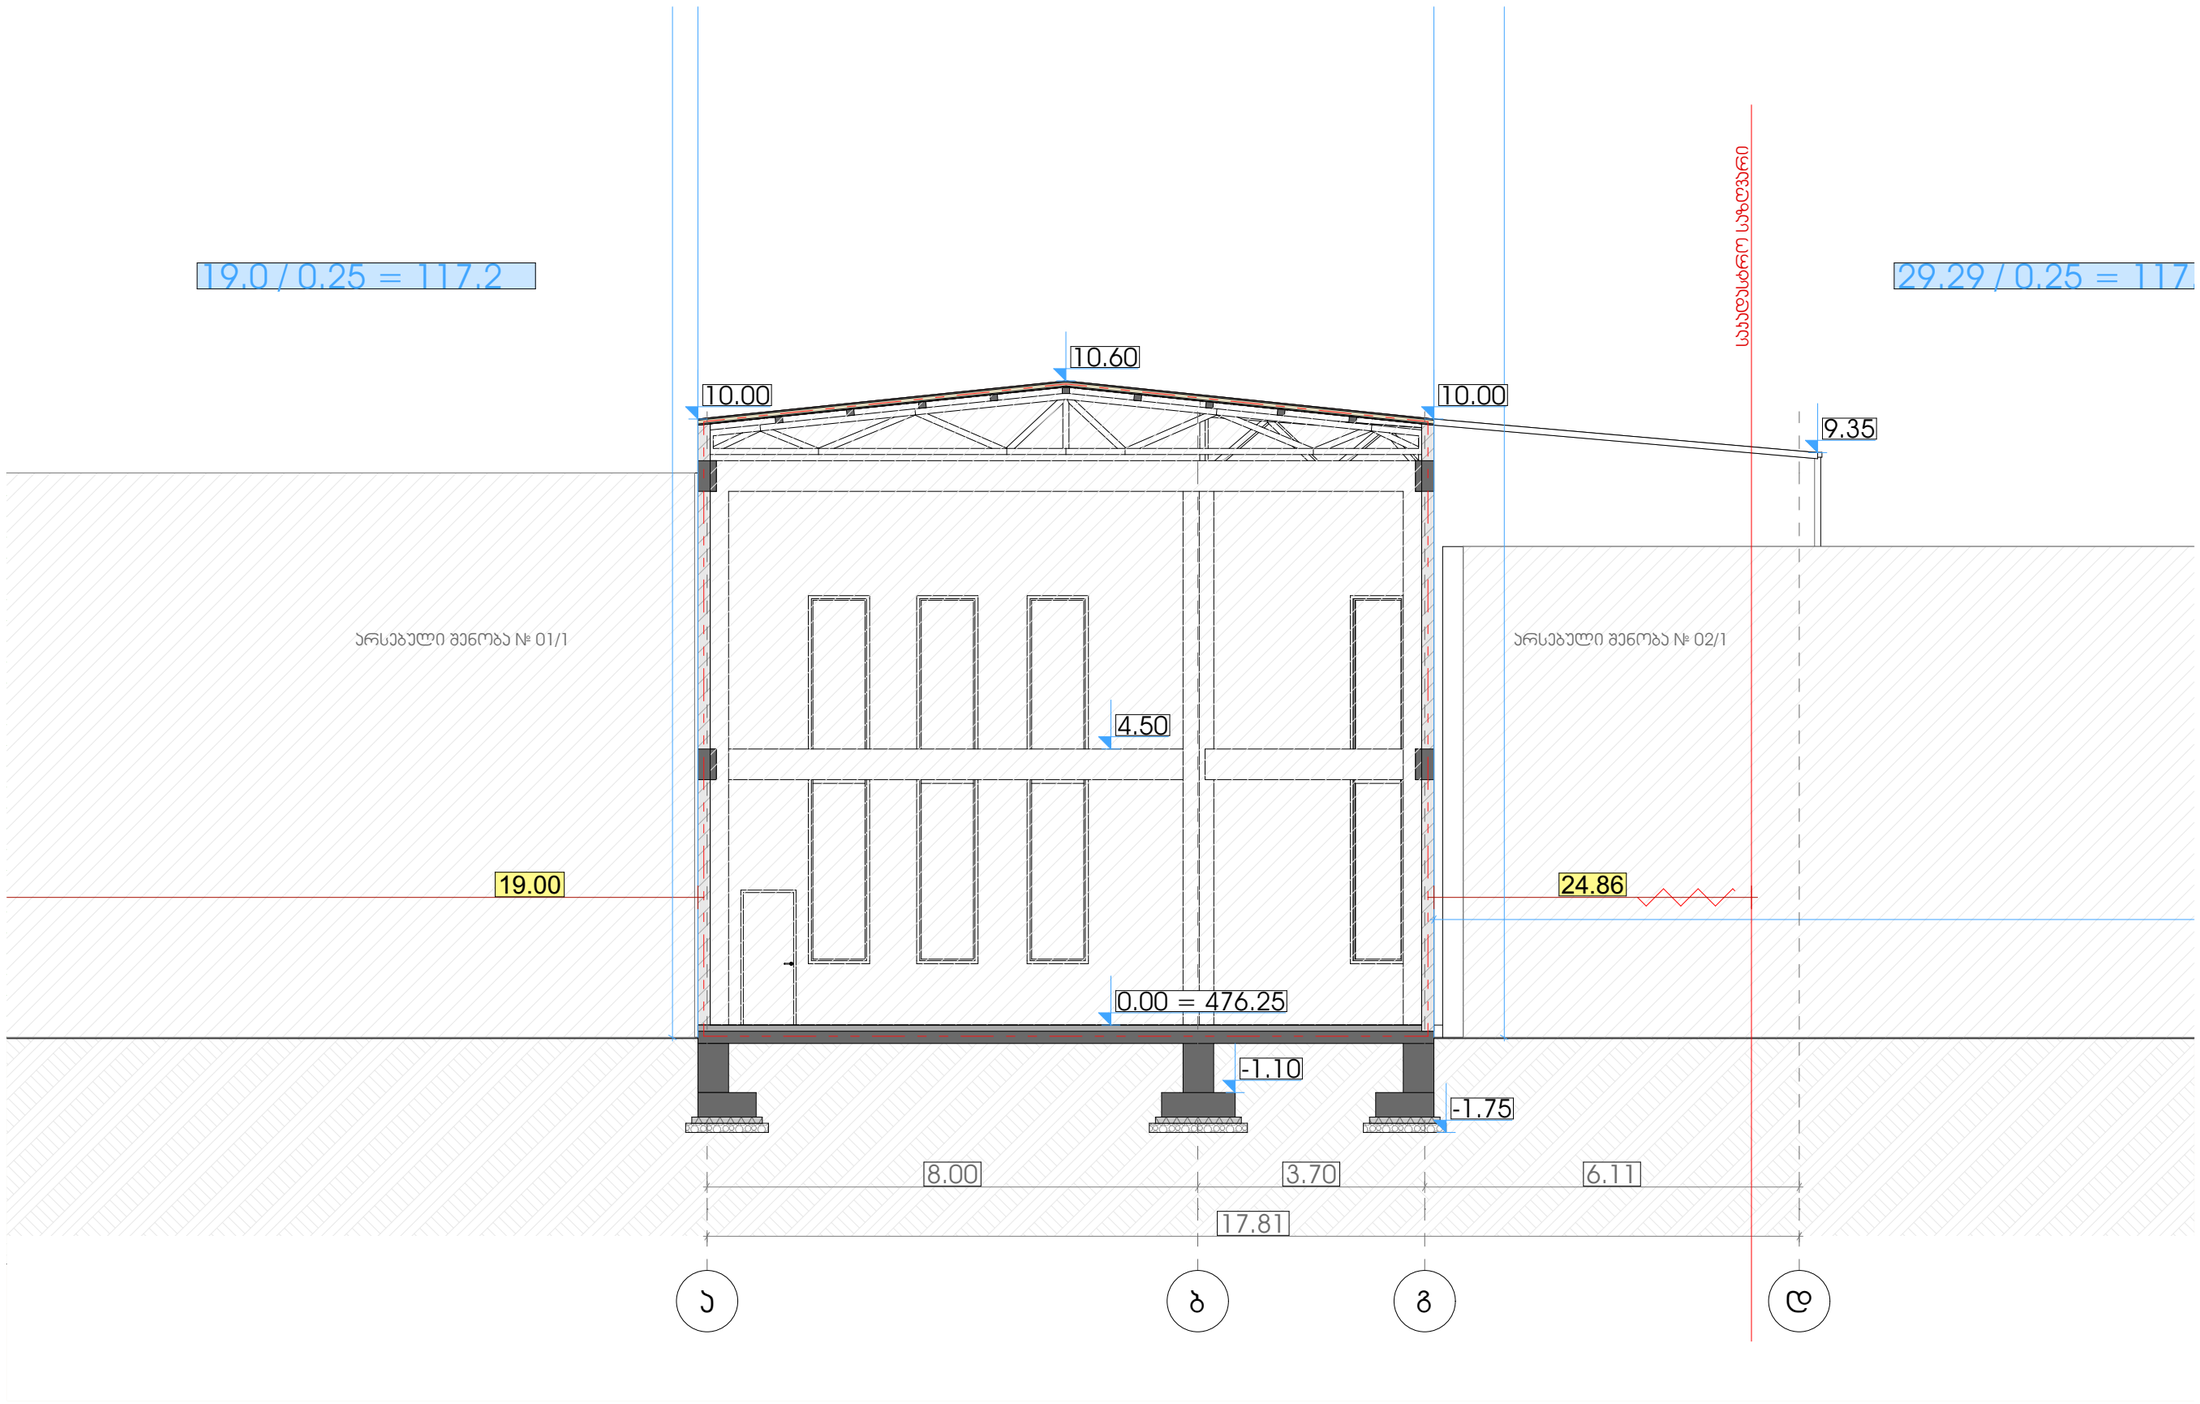

NEW MAX
LTD "NEW MAX"

ბეტონი
ბეტონი