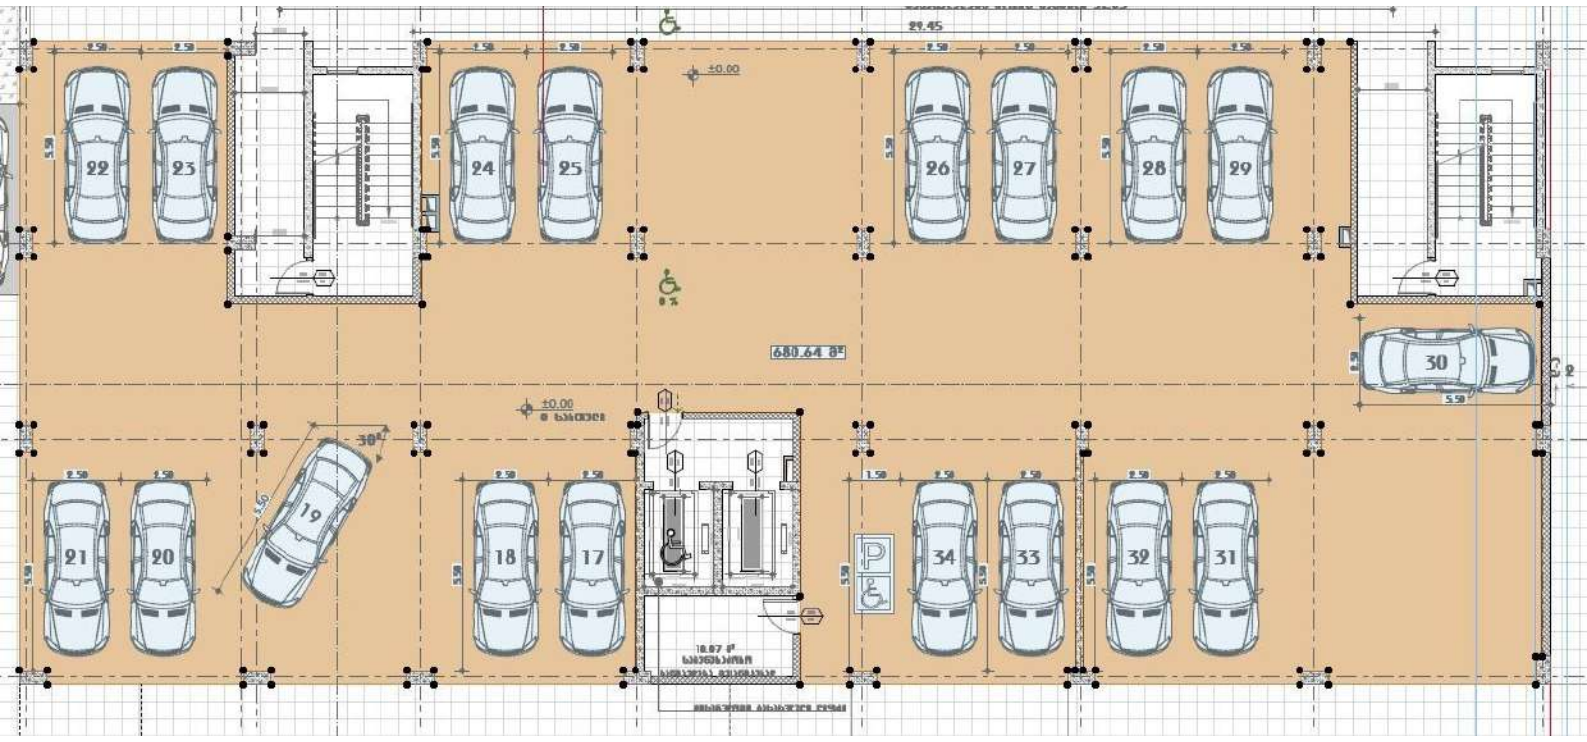

29.45
±0.00
680.64 m²
±0.00
30°
5.50
22
23
24
25
26
27
28
29
30
21
20
19
18
17
34
33
32
31