საგანგებო სიტუაციების მართვის სამსახურს ვთხოვთ მოგვცეს გონივრული ვადა სამშენებლო ნებართვის გაცემის შემდეგ, რათა დავამუშაოთ საპროექტო შენობის შესაბამისი ხანძარსაწინააღმდეგო დაცვის სისტემების დაპროექტების დოკუმენტაცია.

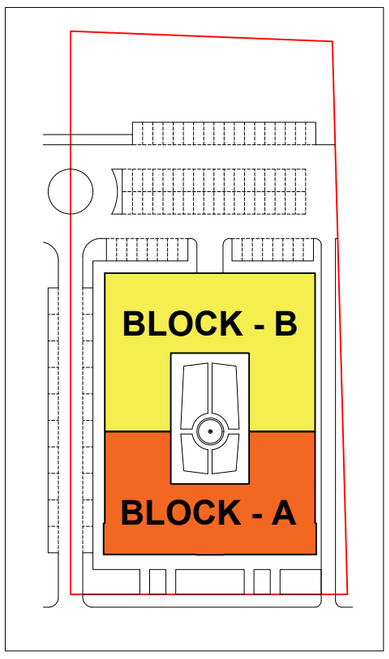

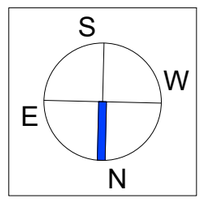

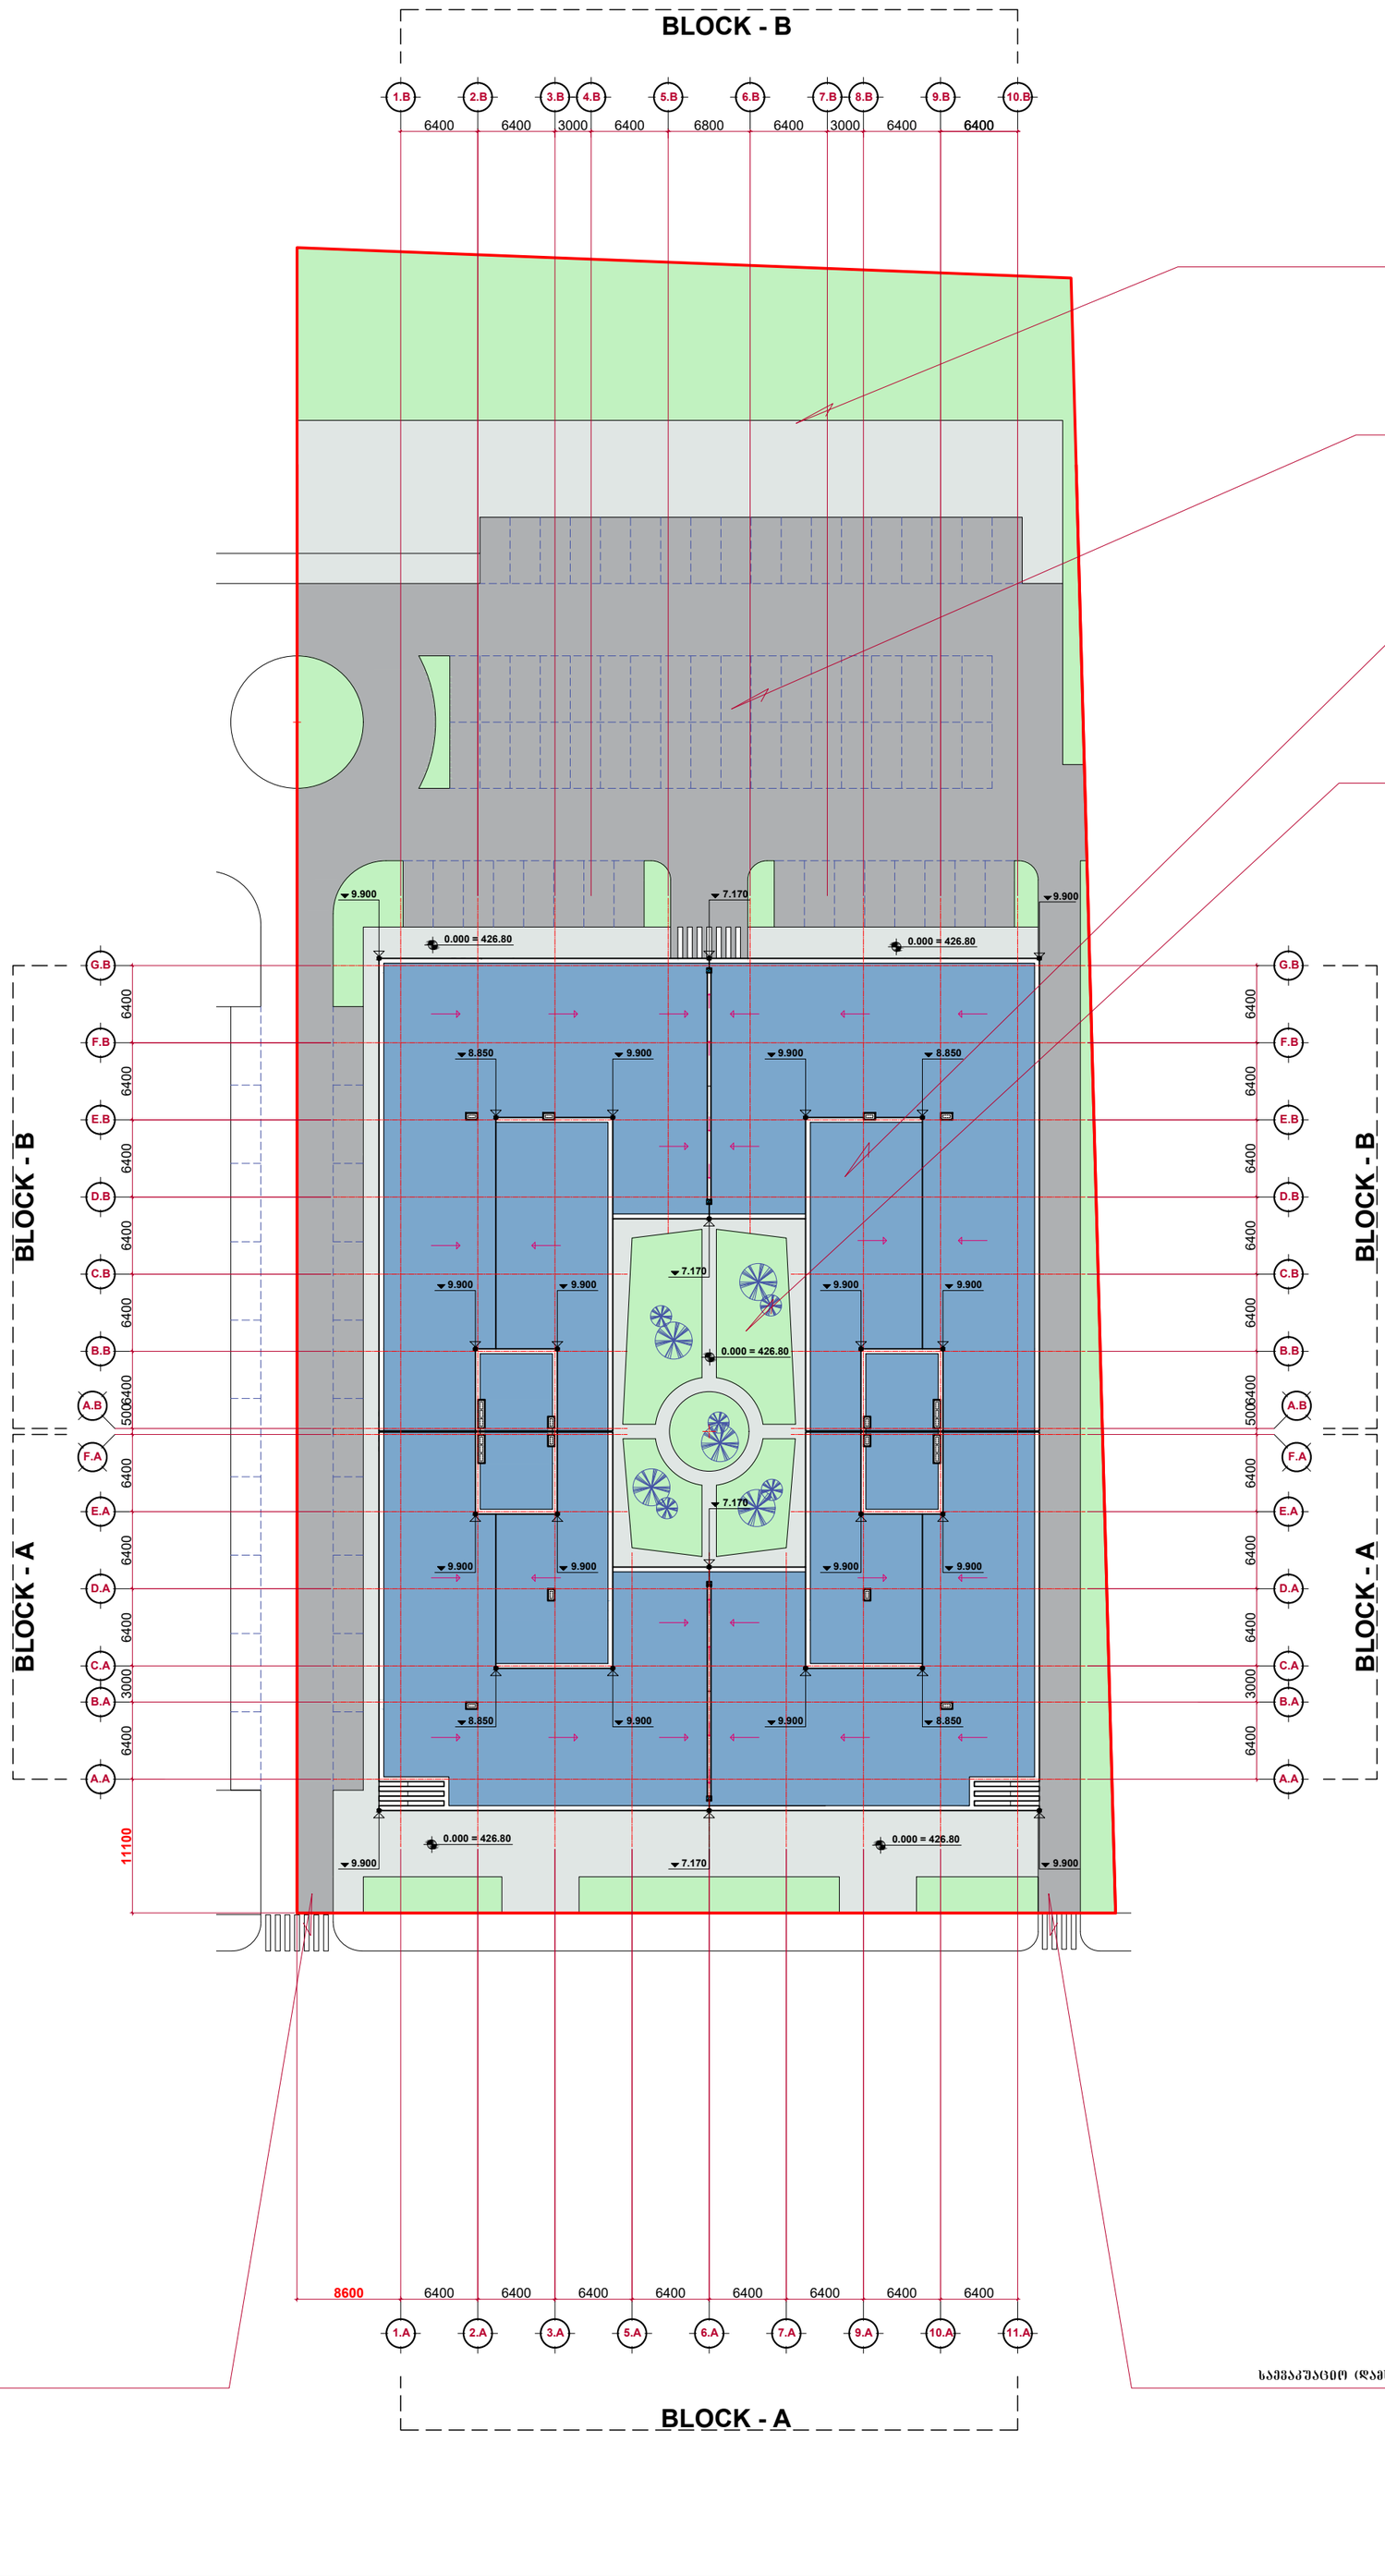



მრავალფუნქციური შენობა

ნახაზის დასახელება
BLOCK A & BLOCK B
საპროექტო გეგმები

პრ. მთ. არქიტექტორი	.....	ნ.ქაჯაია
დაამუშავა	.....	გ.ქელდიძე
შეამოწმა	.....	ნ.ქაჯაია

A - 2	მასშტაბი 1 : 200	AR - 047 - 101

საგანგებო სიტუაციების მართვის სამსახურს ვთხოვთ მოგვცეს გონივრული ვადა სამშენებლო ნებართვის გაცემის შემდეგ, რათა დავამუშაოთ საპროექტო შენობის შესაბამისი ხანძარსაწინააღმდეგო დაცვის სისტემების დაპროექტების დოკუმენტაცია.

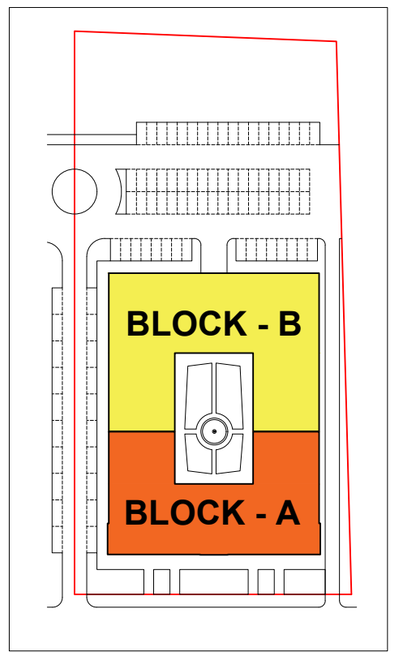

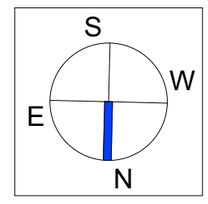

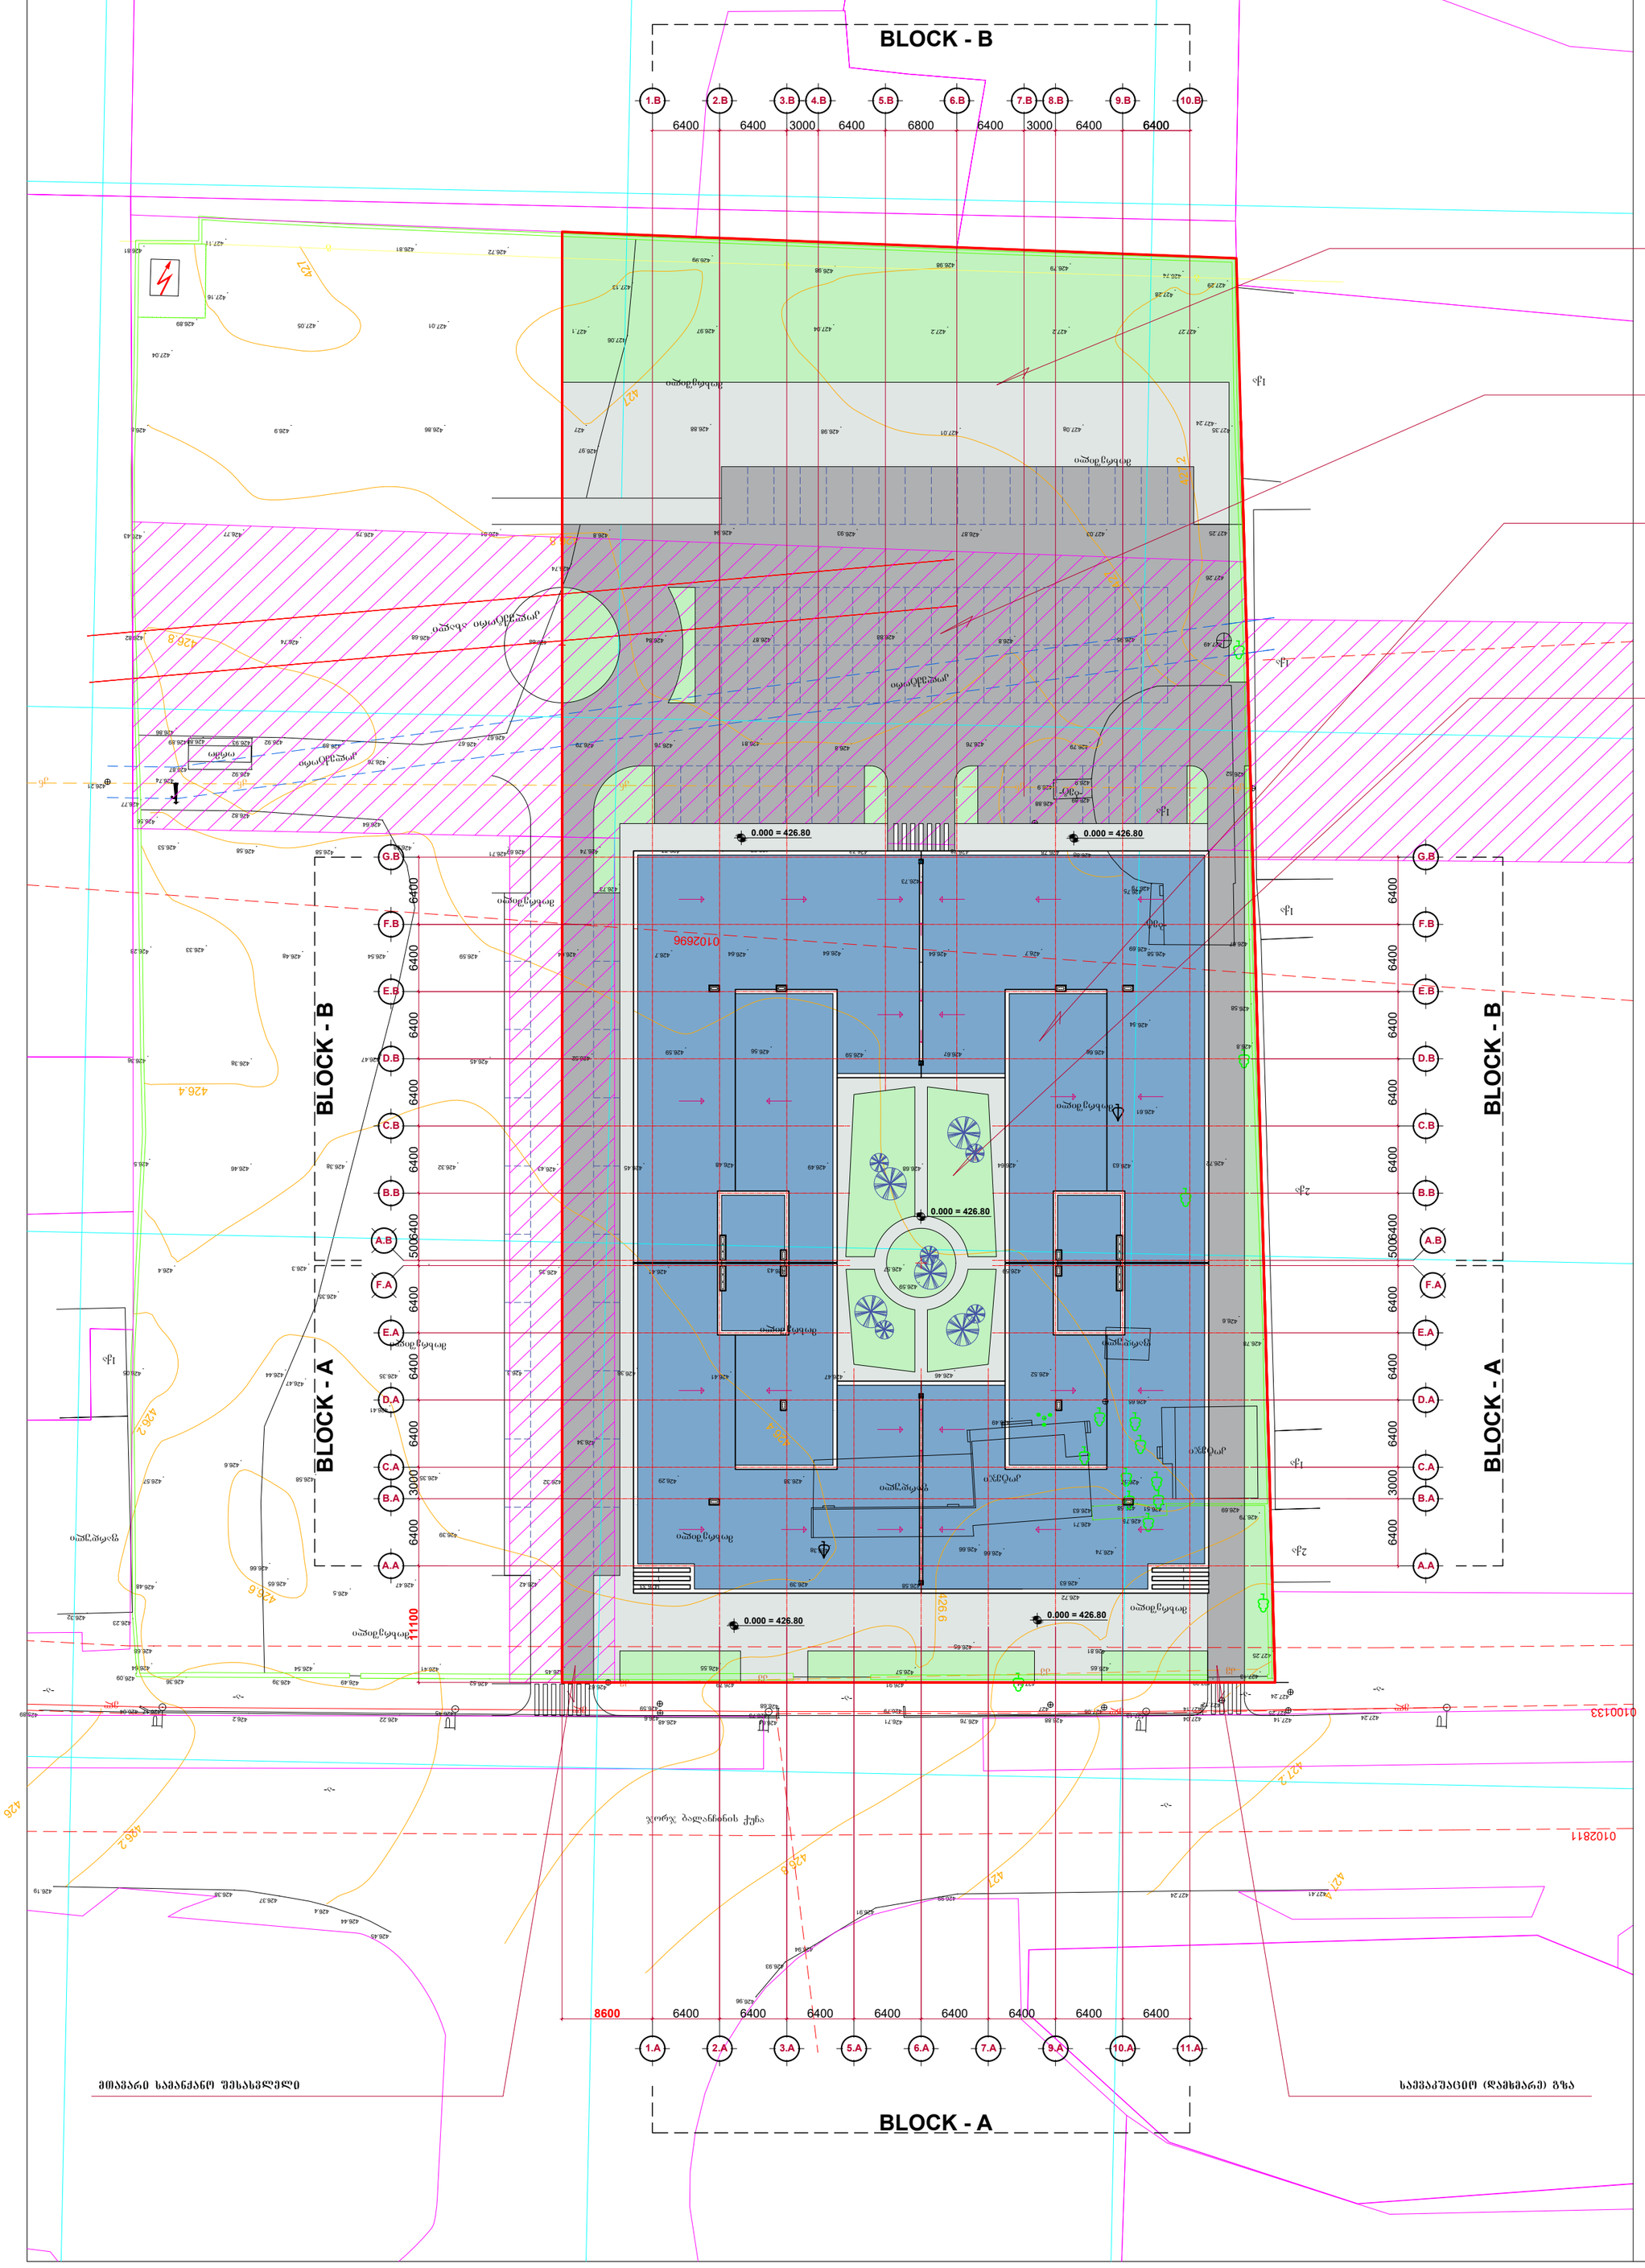



მრავალფუნქციური შენობა
(კომპლიცეული და საოფისე)
ქ.თბილისში, ჯორჯ ბალანჩინის ქუჩა №- 14

ნახაზის დასახელება
BLOCK A & BLOCK B
გენგეგმა ტოპოძირზე

პრ. მთ. არქიტექტორი	ნ.ქებაძე
დაამუშავა	გ.ფელიძე
შეამოწმა	ნ.ქებაძე

A - 2	მასშტაბი 1 : 200	AR - 047 - 100