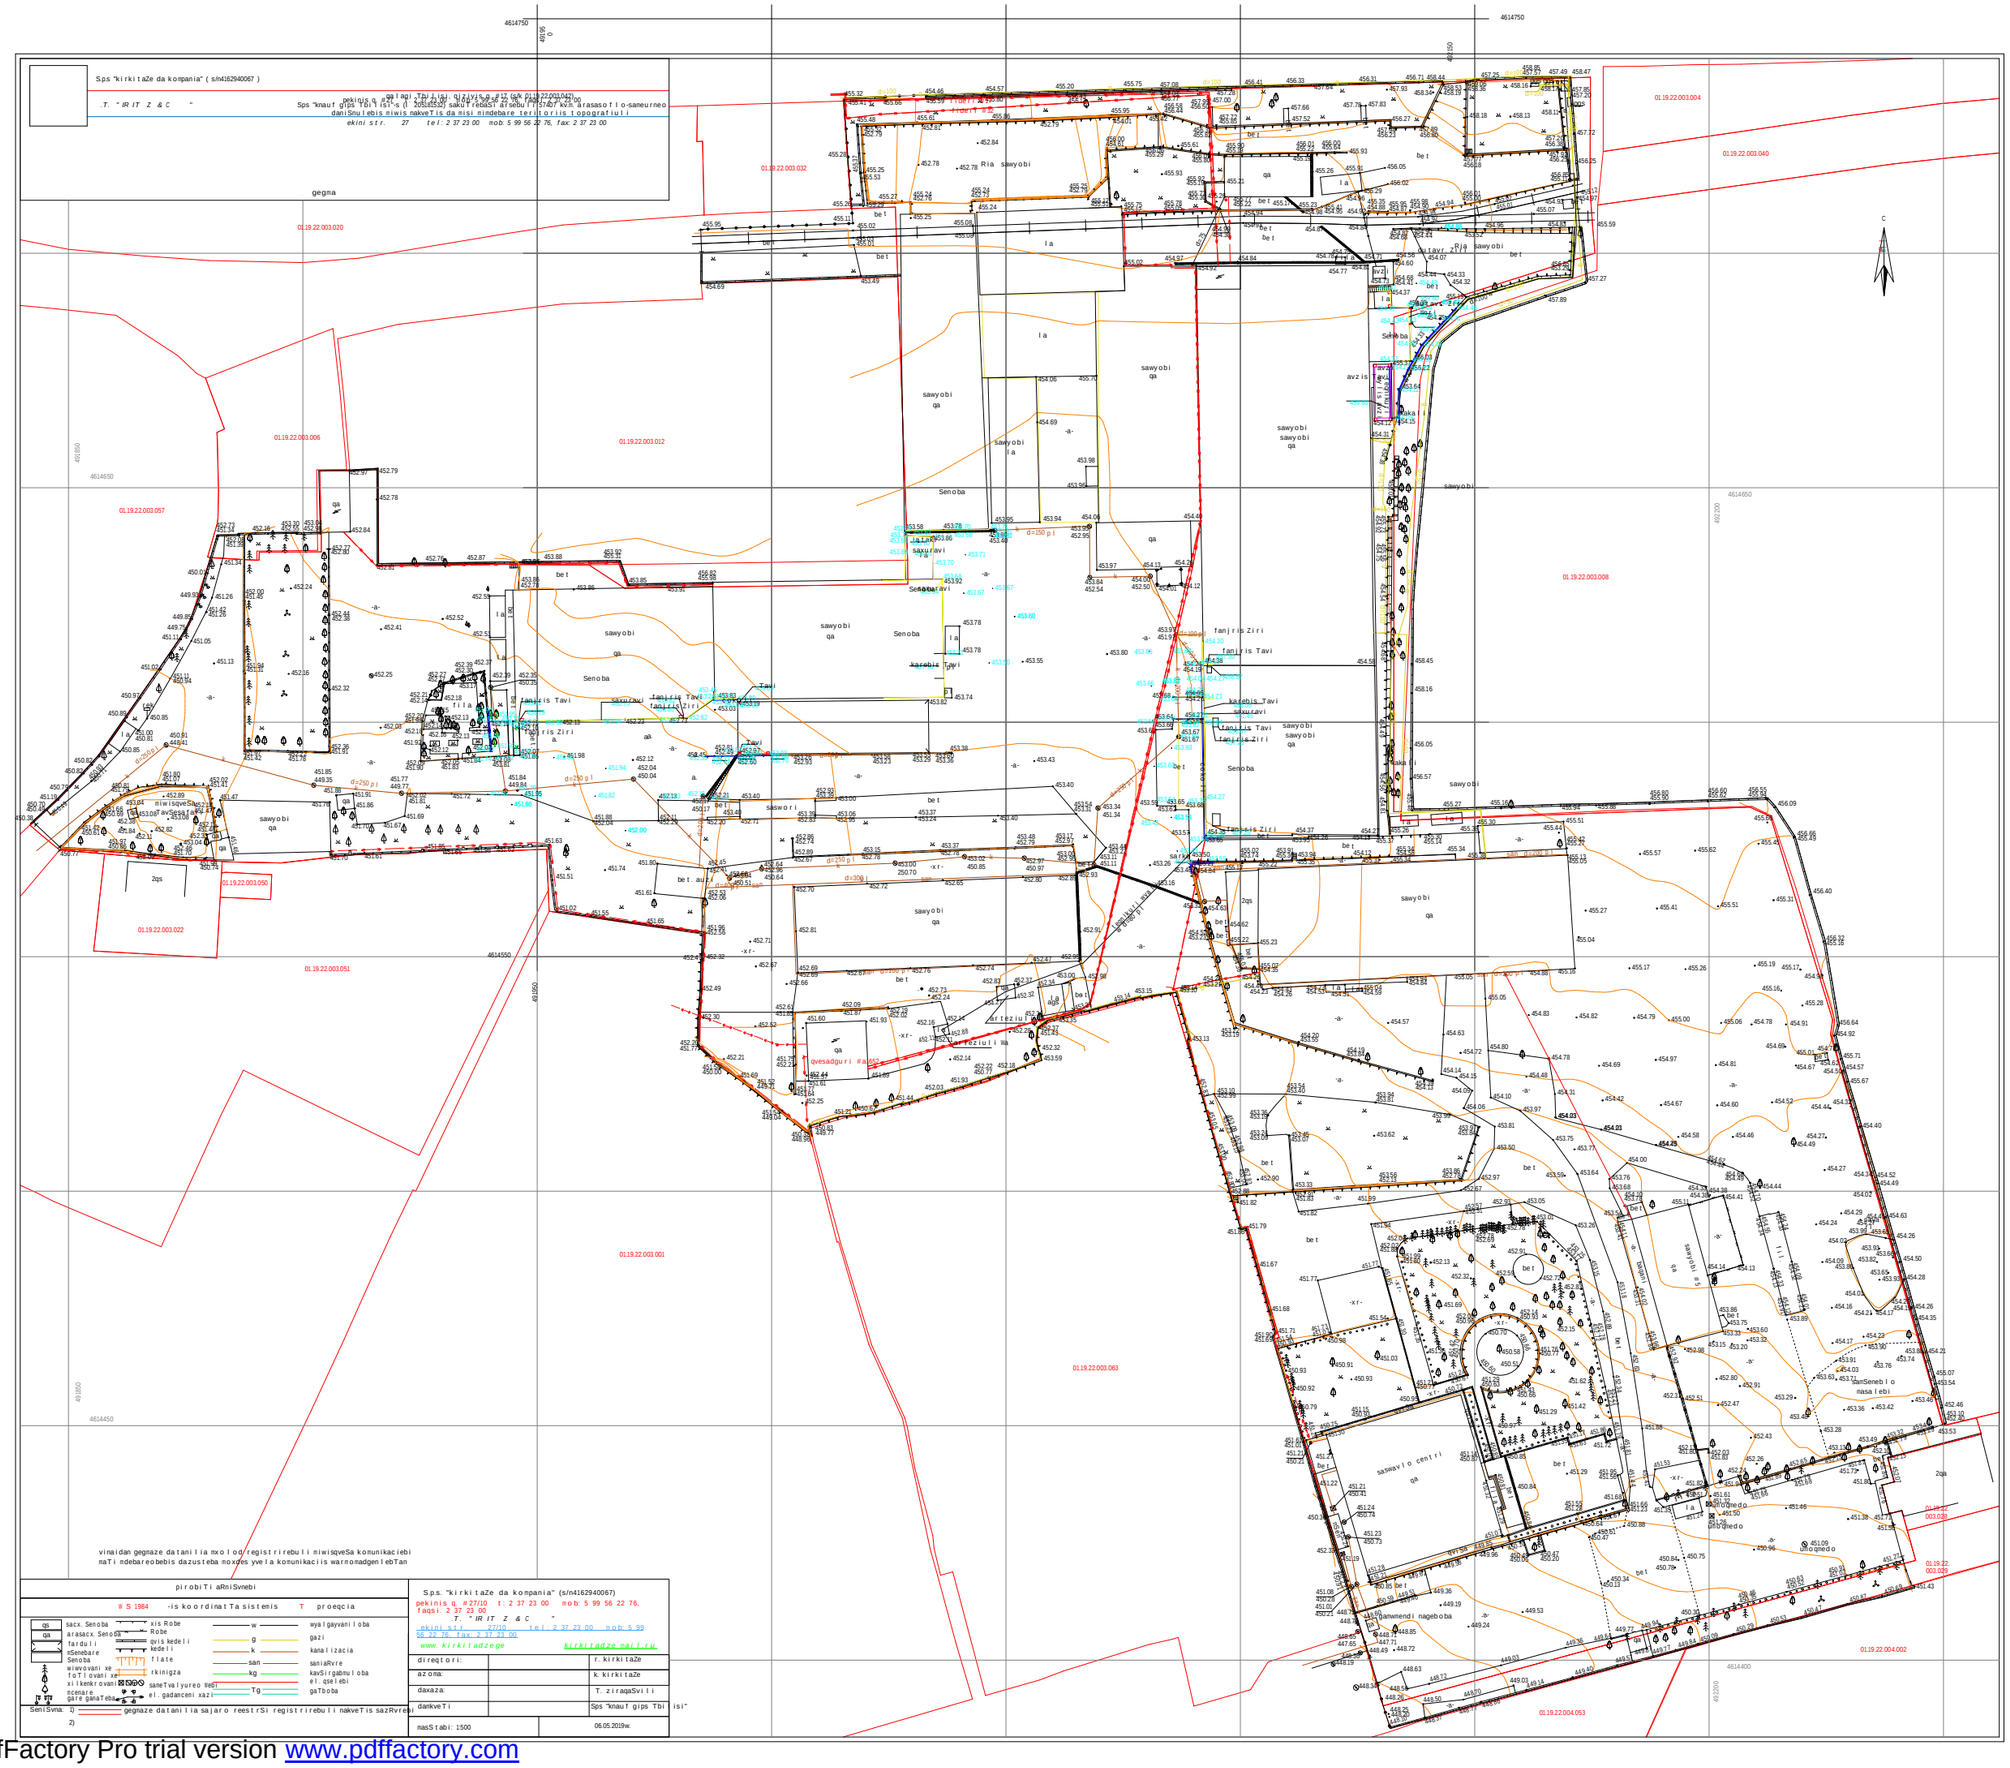

PDF created with pdfFactory Pro trial version www.pdffactory.com

PDF created with pdfFactory Pro trial version www.pdffactory.com

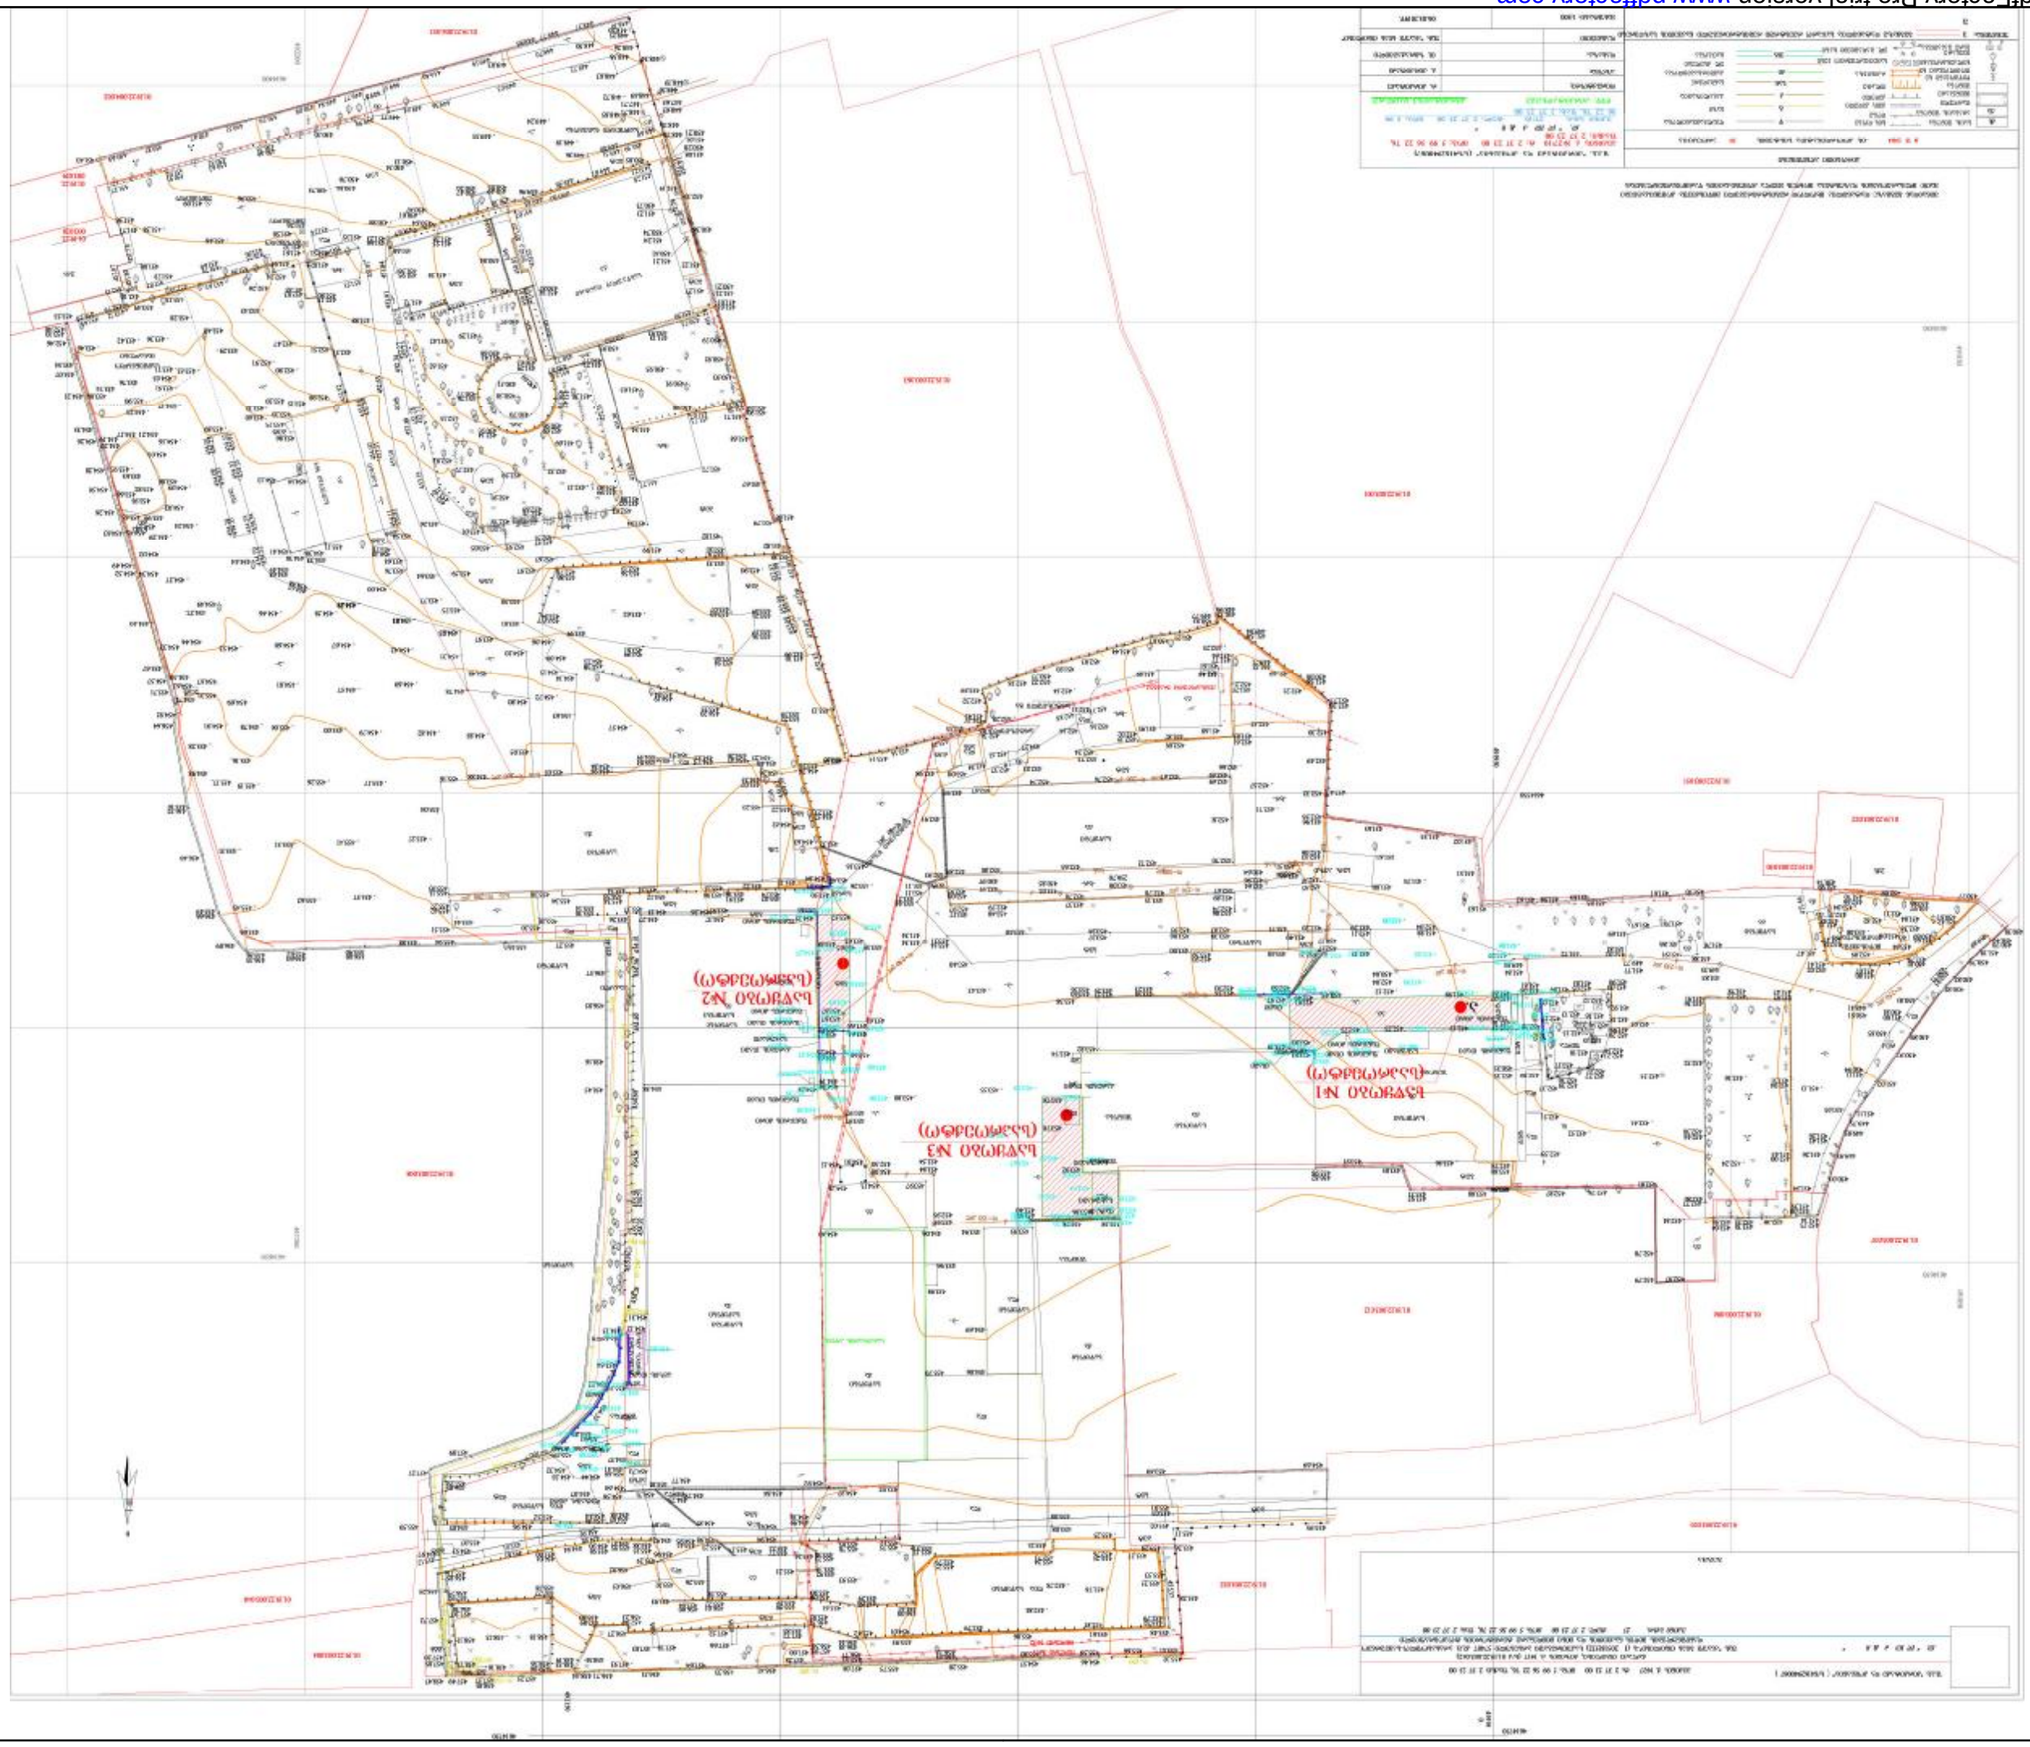

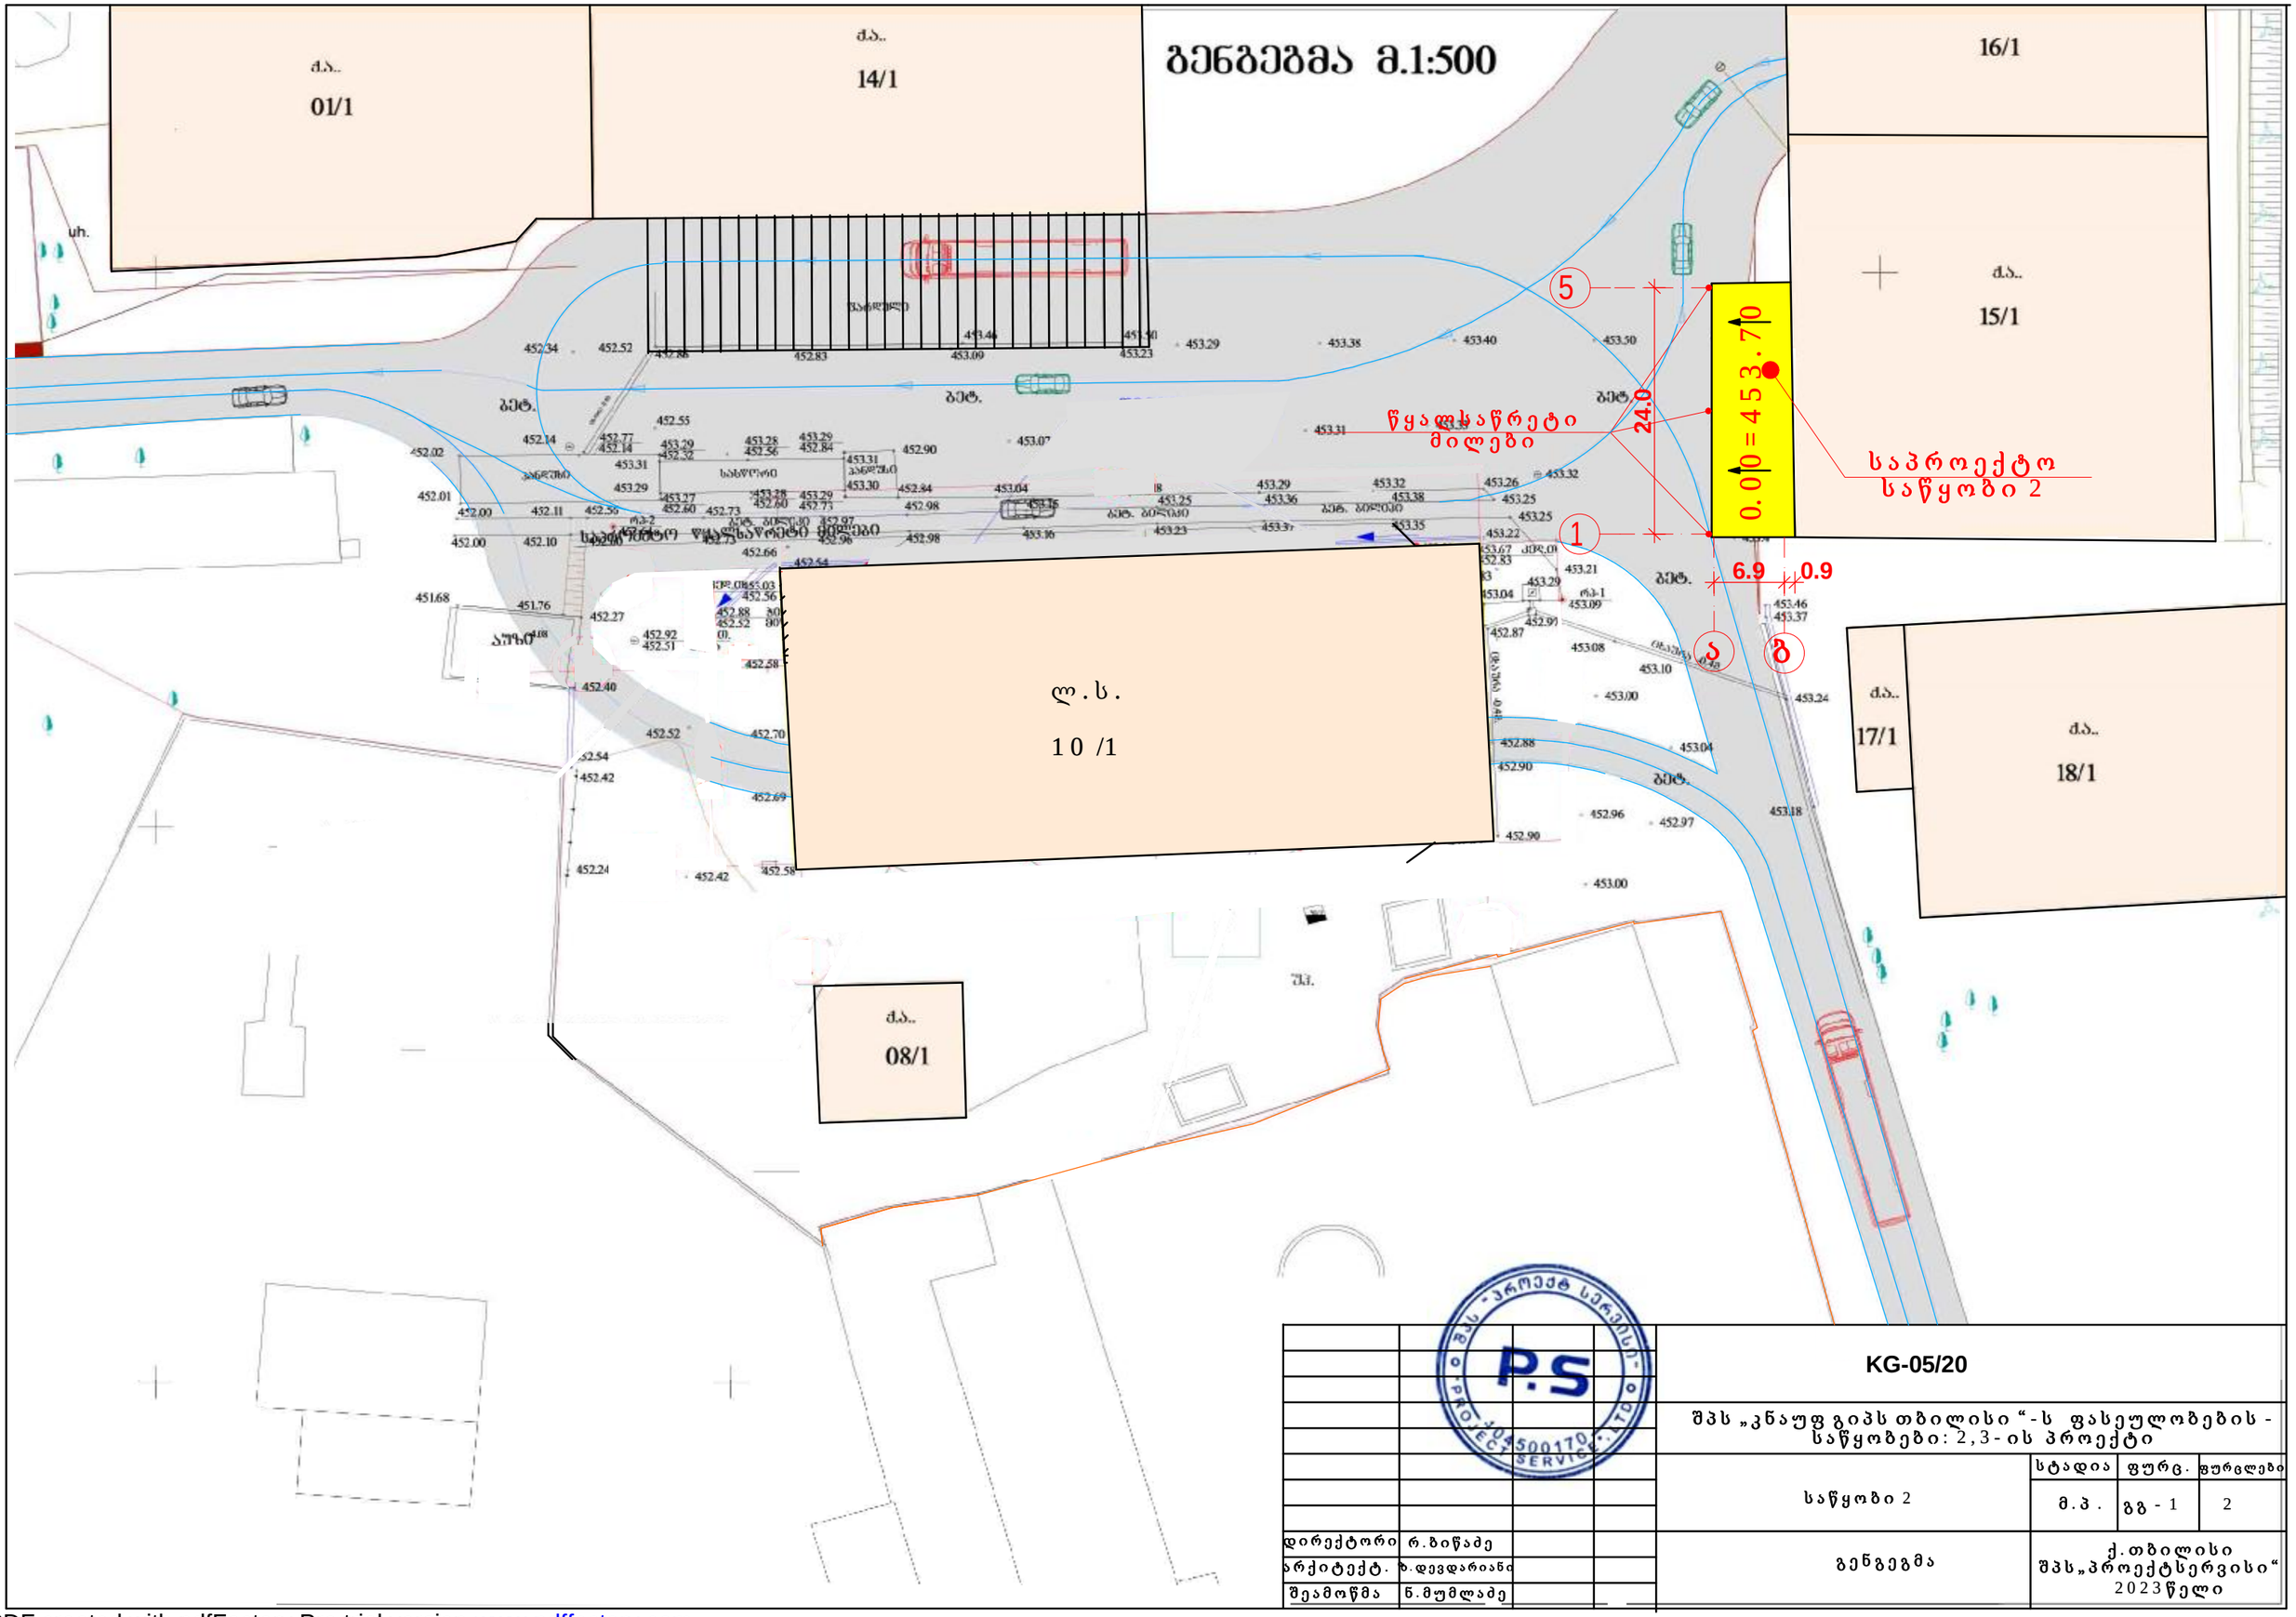

				KG-05/20			
				შპს „კნაუფ გიპს თბილისი“-ს ფასეულობების - საწყობები: 2,3-ის პროექტი			
				საწყობი 2	სტადია	ფურც.	ფურცლები
					მ.პ.	გგ - 1	2
დირექტორი	რ.ბიწაძე			გენგეგმა	ქ.თბილისი შპს„პროექტსერვისი“ 2023წელი		
არქიტექტ.	ბ.დევდარიანი						
შეამოწმა	ნ.მუმლაძე						

PDF created with pdfFactory Pro trial version www.pdffactory.com

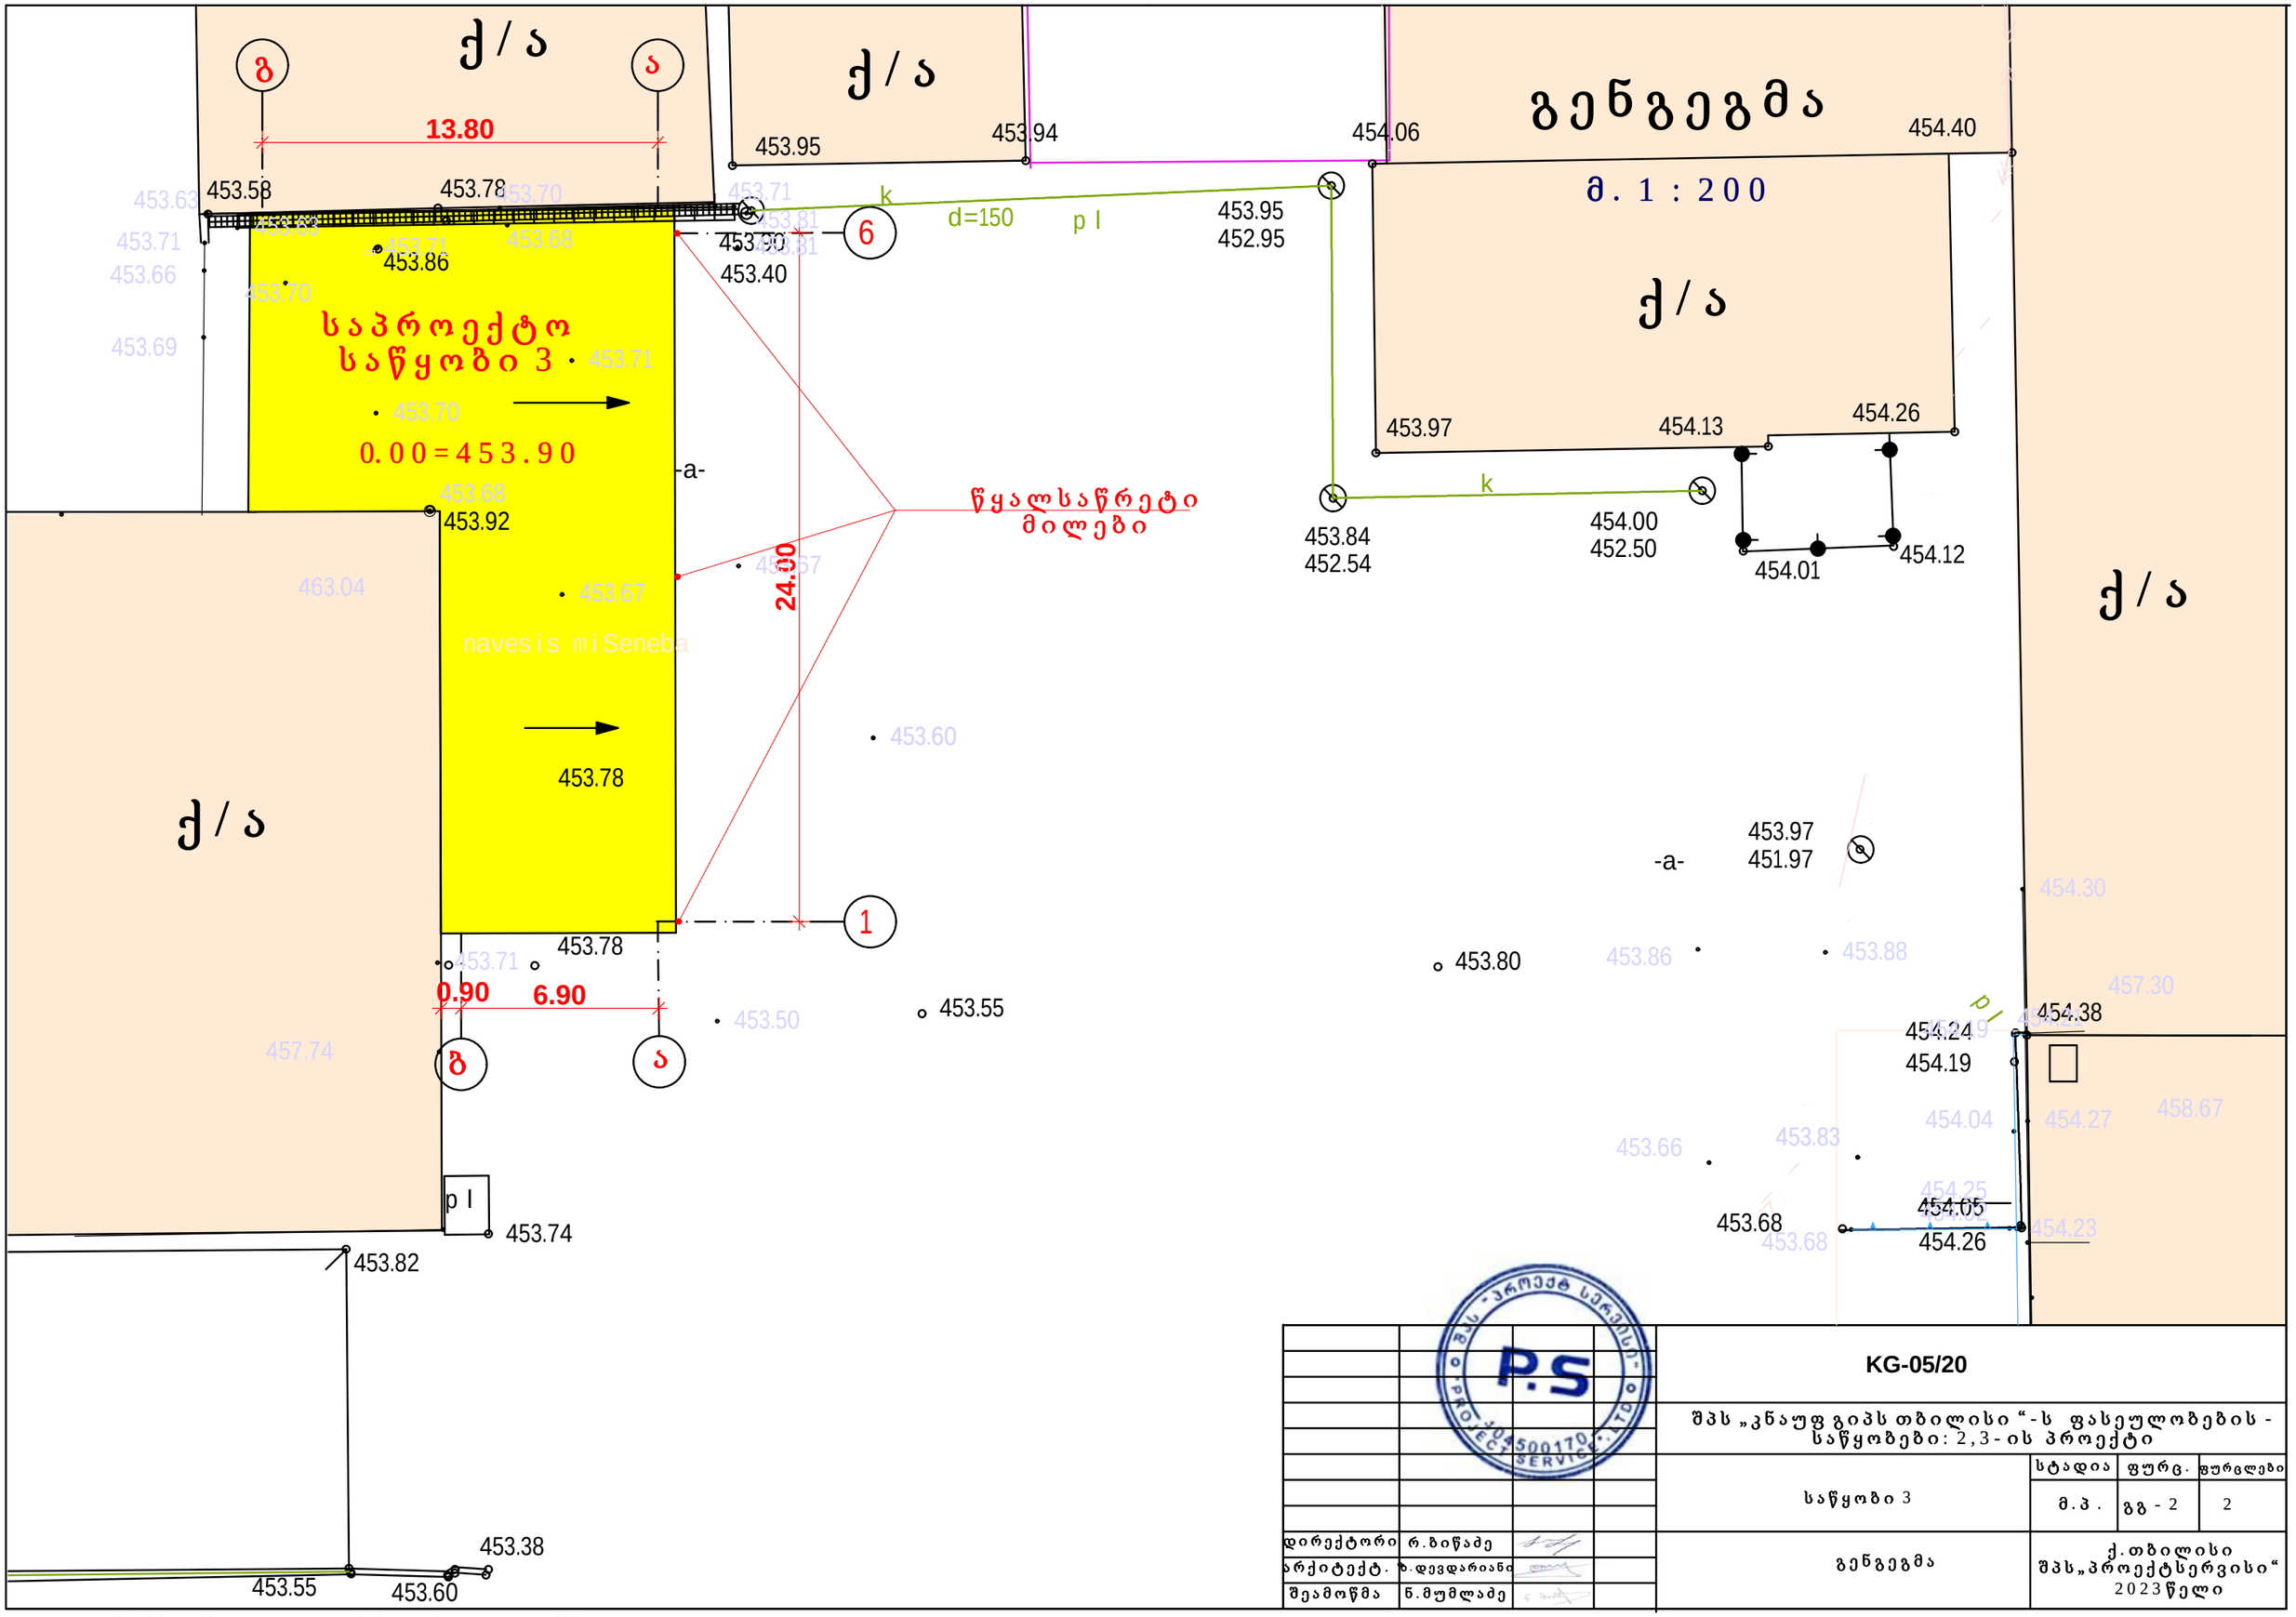

				KG-05/20
				შპს „კნაუფ გიპს თბილისი“-ს ფასეულობების - საწყობები: 2,3-ის პროექტი
				საწყობი 3
				გენგეგმა
დირექტორი	რ.ბიწაძე			
არქიტექტ.	ბ.დევდარიანი			
შეამოწმა	ნ.მუმლაძე			

სტადია	ფურც.	ფურცლები
მ.პ.	გგ - 2	2

ქ.თბილისი
შპს„პროექტსერვისი“
2023 წელი

PDF created with pdfFactory Pro trial version www.pdffactory.com