S
W
E
N

BLOCK - B

1.B 2.B 3.B 4.B 5.B 6.B 7.B 8.B 9.B 10.B

6400 6400 3000 6400 6800 6400 3000 6,400 6,400

სიმაღლის განსაზღვრის ფორმულა
H=L/Y
57.8 / 0.4 = 144.5

მიწის ნაკვეთის საკადასტრო საზღვარი

განაშენიანების რეგულირების ხაზი
(უკანა ეზოსთვის)

3.0 მ

57.8 მ

0.000 = 426.80

BLOCK - B

G.B F.B E.B D.B C.B B.B A.B F.A E.A D.A C.A B.A A.A

6400 6400 6400 6400 6400 6400 500 6400 6400 3000 6400 11100

BLOCK - A

1.A 2.A 3.A 5.A 6.A 7.A 9.A 10.A 11.A

8600 6400 6400 6400 6400 6400 6400 6400 6400

8.5 მ

19.9 მ

11.4 მ

ჯორჯ ბალანჩინის ქუჩა

გზის წარმოსახვითი ღერძი

მიწის ნაკვეთის საკადასტრო საზღვარი

სიმაღლის განსაზღვრის ფორმულა
H=L/Y
19.9 / 0.4 = 49.8

სიმაღლის განსაზღვრის სქემა; გენგეგმა

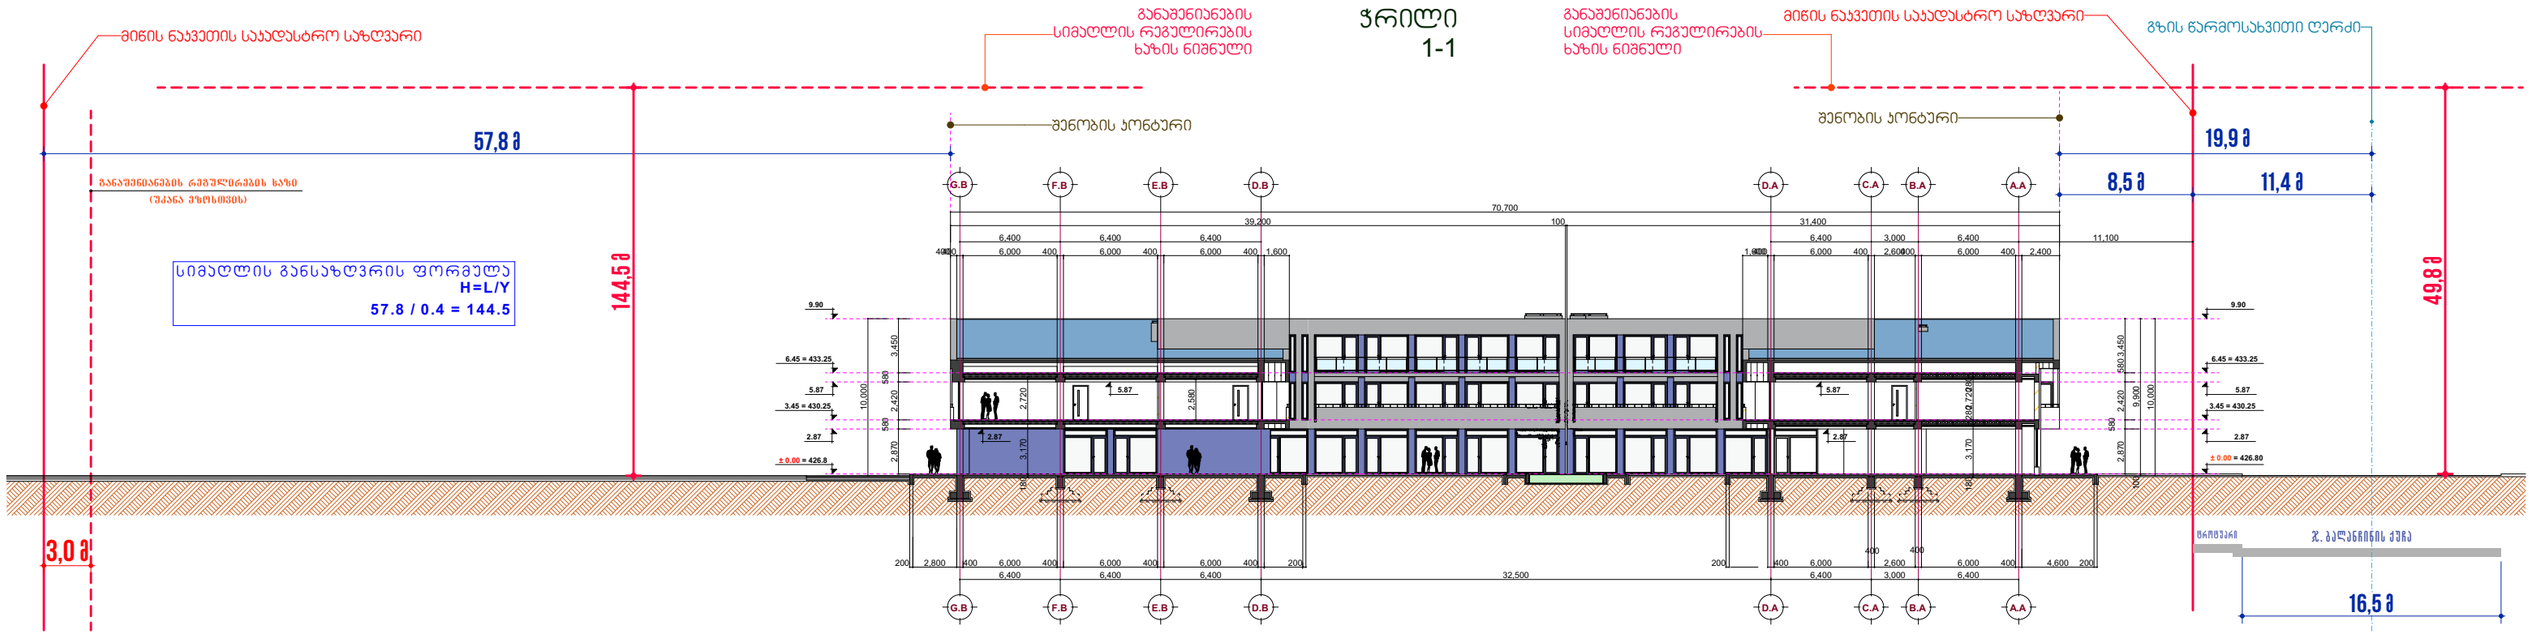

სიმაღლის განსაზღვრის სქემა; ჭრილი 1-1