საპროექტო ტერიტორიის საზღვარი

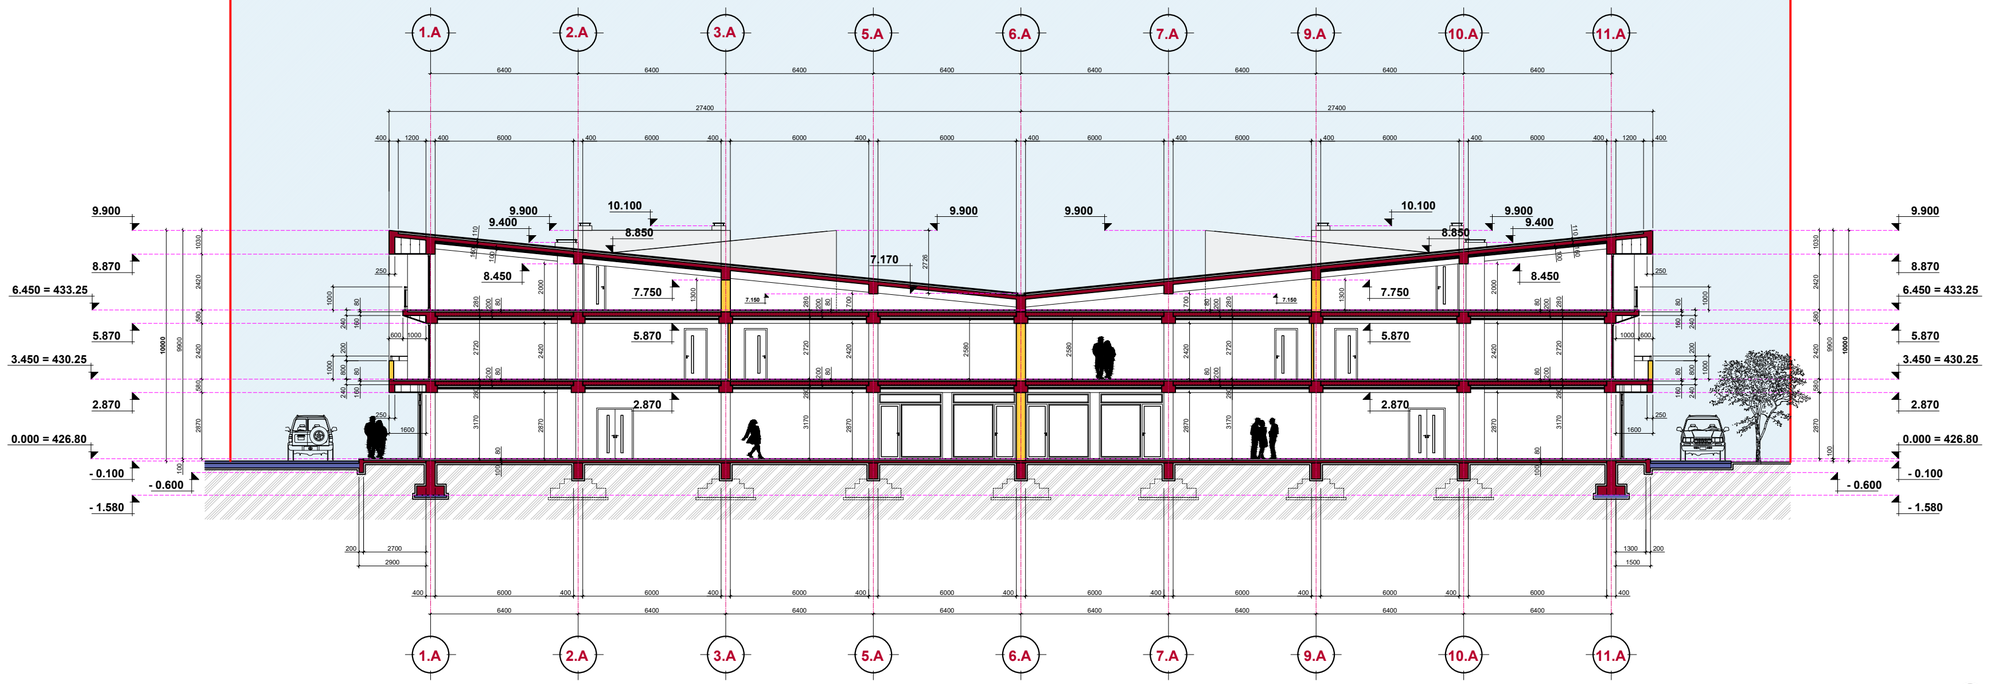

S - I

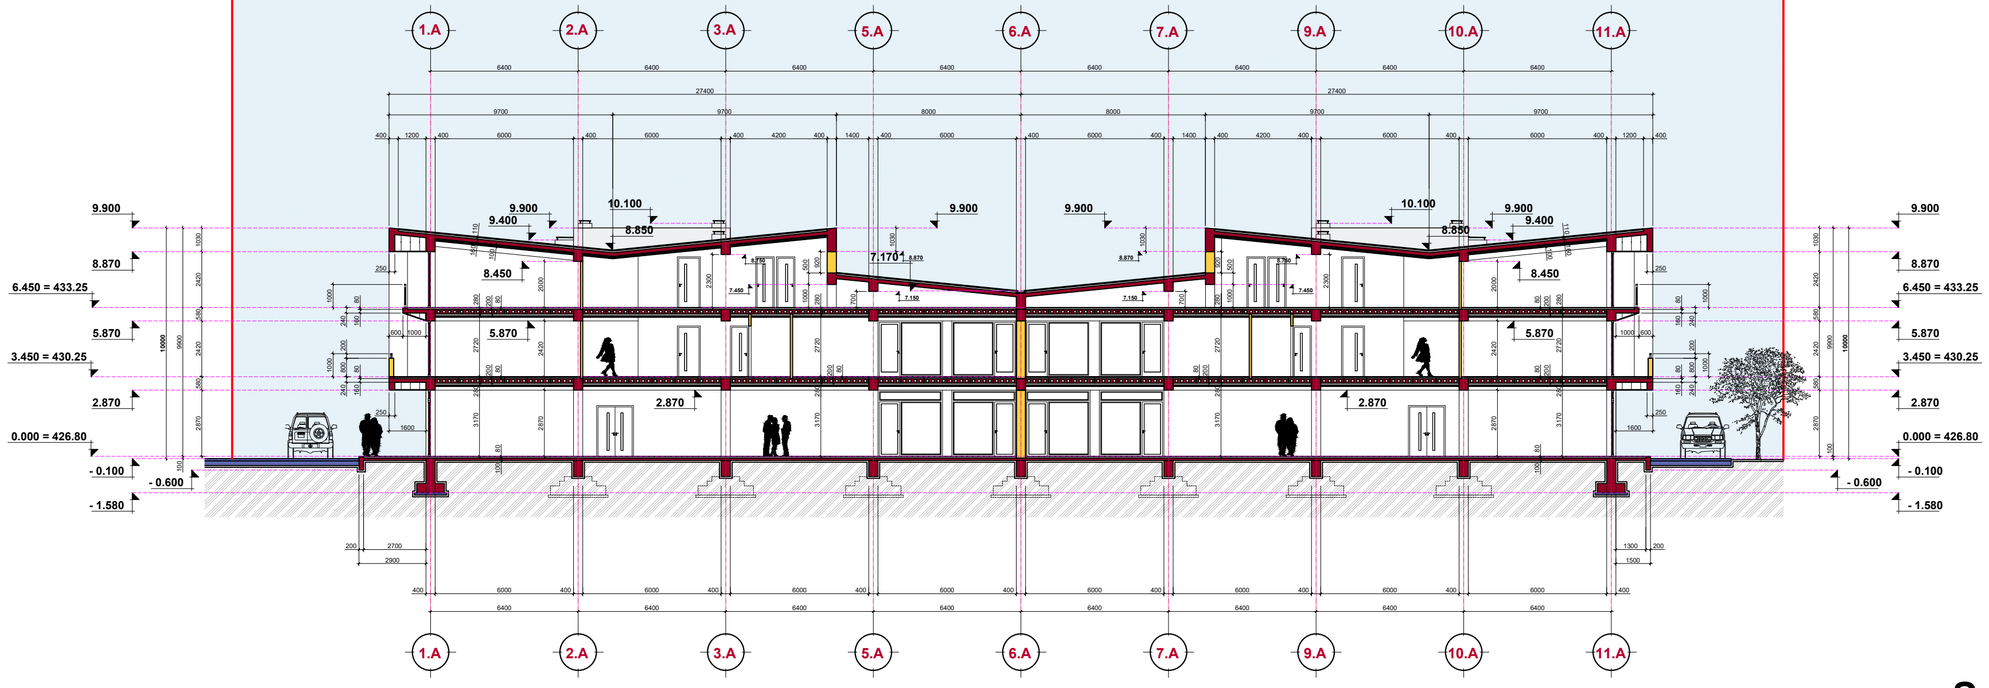

S - II

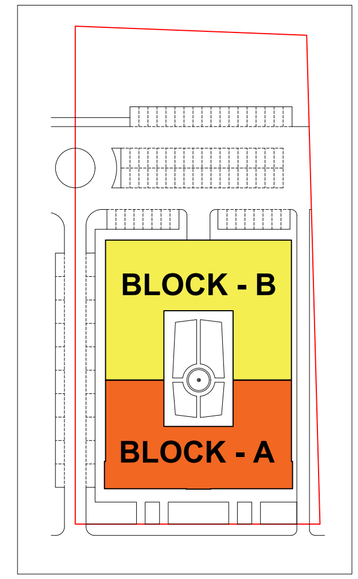

მრავალფუნქციური შენობა



ს.კ. 01.13.01.004.173

ნახაზის დასახელება

ჭრილი S - I ჭრილი S - II

არქიტექტორი		ნ.ქებაძე
დამუშავება		ვ.ჭელიძე
შემოწმება		ნ.ქებაძე

A - 2	მასშტაბი 1 : 100	AR - 047 - 116

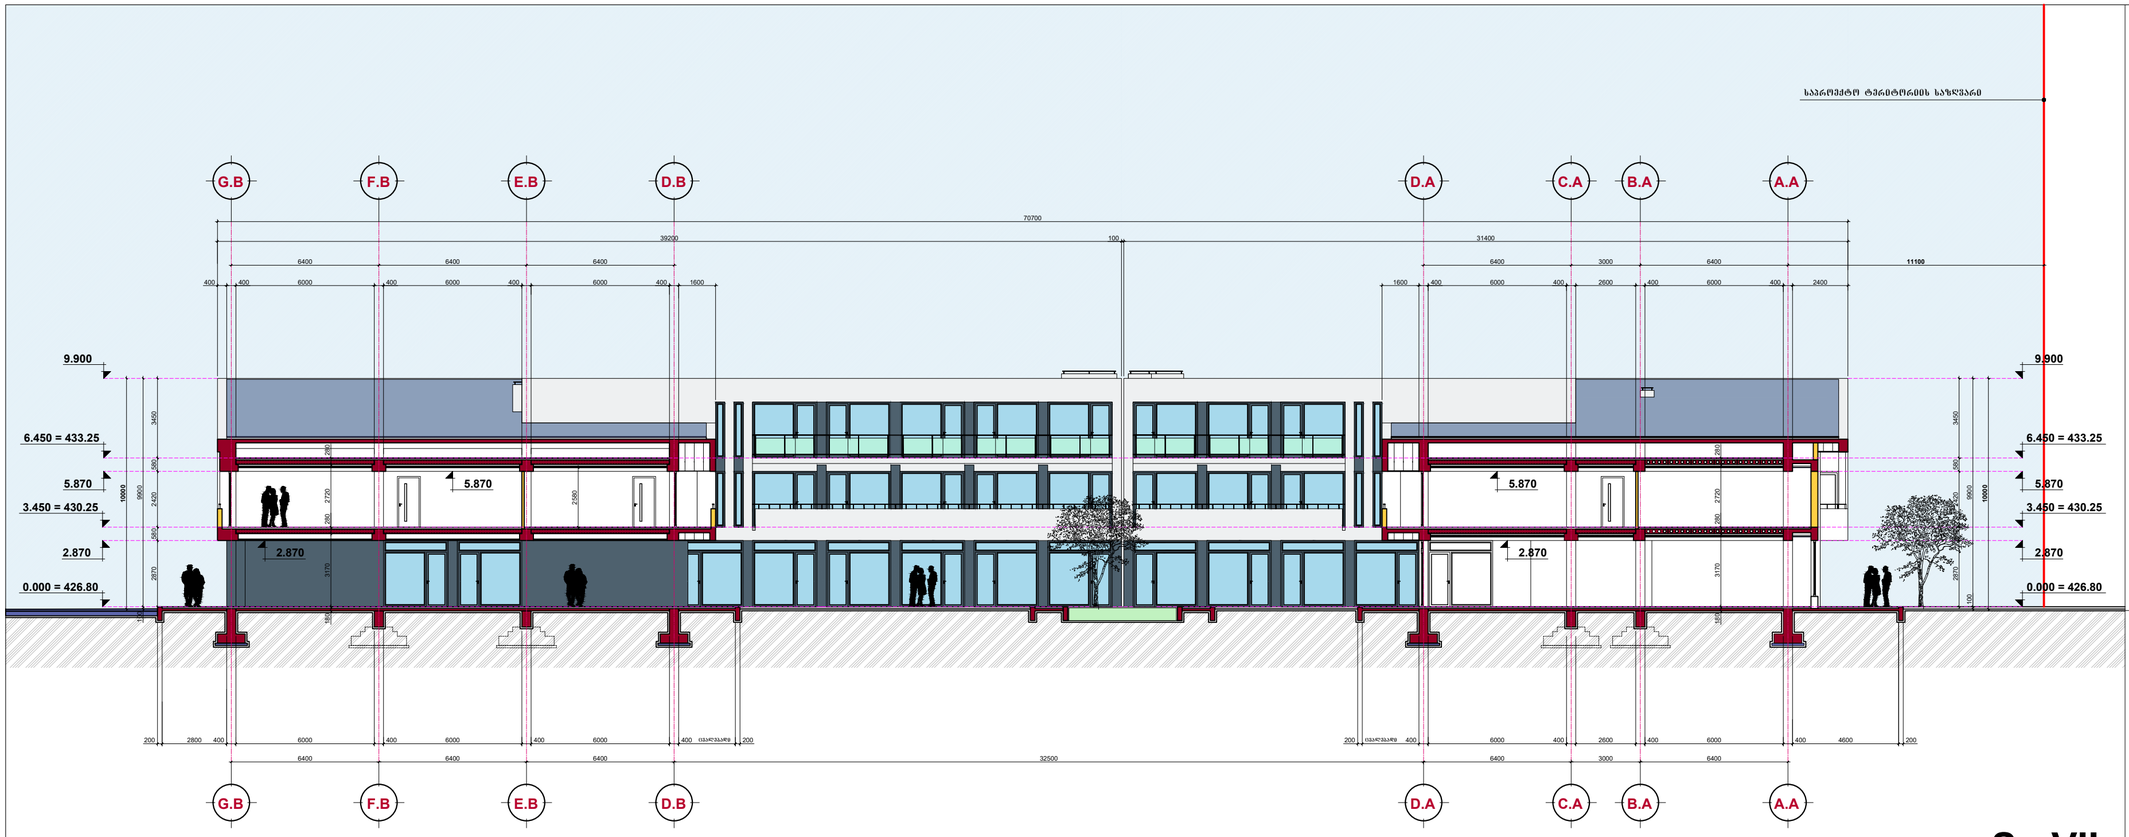

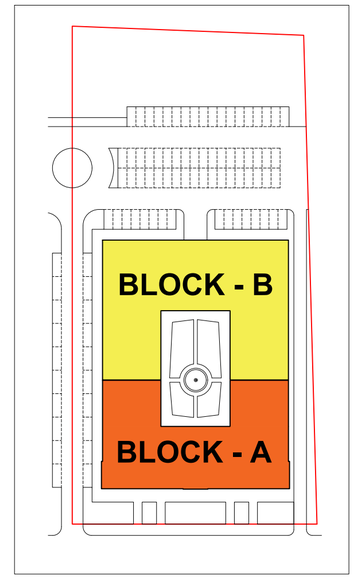

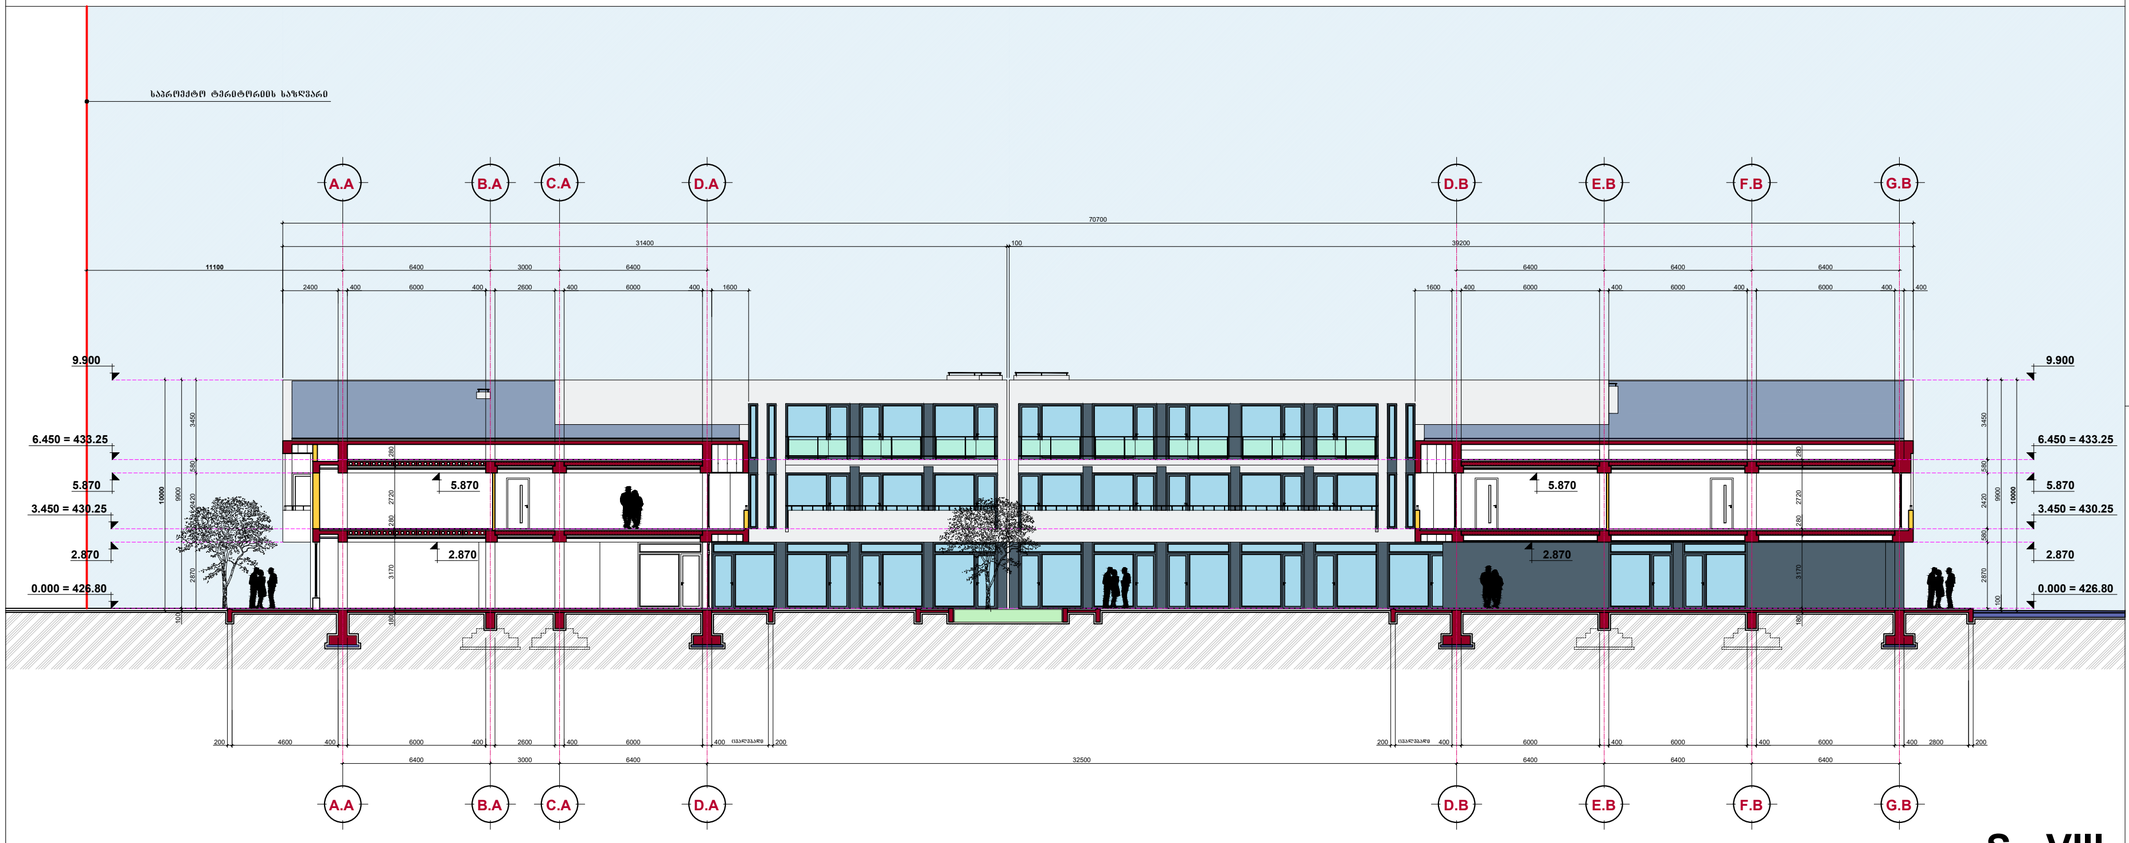

BLOCK - A

BLOCK - B

ნახაზის დასახელება პრ. მთ. არქიტექტორი

დაამუშავა
შეამოწმა

A - 2

ჭრილი შ - VIII

მასშტაბი 1 : 100

ნ.კამკამიძე
ვ.ჭელიძე
ნ.კამკამიძე

S - VII

S - VIII

ჭრილი შ - VII

მრავალფუნქციური შენობა

(კომერციული და საოფისე) ქ.თბილისი, ჯორჯ ბალანჩინის ქუჩა # 14

s.k. 01.13.01.004.173 AR - 047 - 119

საპროექტო ტერიტორიის საზღვარი

საპროექტო ტერიტორიის საზღვარი

0.000 = 426.80

3.450 = 430.25

6.450 = 433.25

0.000 = 426.80

3.450 = 430.25

6.450 = 433.25

9.900

9.900

0.000 = 426.80

3.450 = 430.25

6.450 = 433.25

0.000 = 426.80

3.450 = 430.25

6.450 = 433.25

9.900

5.870

2.870 10000 9900 100 3450 580 2420 580 2870

5.870

2.870 10000 9900 100 2420 2870 580 580 3450 10000 9900 100 2420 2870 580 580 3450

5.870

2.870 10000 9900 100 3450 580 2420 580 2870

9.900

5.870

2.870

G.B F.B E.B D.B D.A C.A B.A A.A

A.A B.A C.A D.A D.B E.B F.B G.B

6400 6400 6400 6400 3000 6400

6400 3000 6400 6400 6400 6400

400 6000 400 2600 400 6000 400 400 6000 400 6000 400 6000 400

400 6000 400 6000 400 6000 400 400 6000 400 2600 400 6000 400
32500

32500

D.B E.B F.B G.B

G.B F.B E.B D.B

A.A B.A C.A D.A

D.A C.A B.A A.A

70700
39200 100 31400

70700

31400 100 39200

6400 6400 6400 6400 3000 6400 11100

11100 6400 3000 6400 6400 6400 6400
2400 400 6000 400 2600 400 6000 400 1600 1600 400 6000 400 6000 400 6000 400 400

400 400 6000 400 6000 400 6000 400 1600 1600 400 6000 400 2600 400 6000 400 2400 3170 280 2720 280 2580 180 180 3170 280 2720 280

5.870

5.870 5.870

5.870

2.870 2.870

2.870 2.870 180 3170 280 2720 280 180 3170 280 2720 280
200 4600 2800 200

200 2800 ცვალებადი 200 200 ცვალებადი 4600 200

ცვალებადი 200 200 ცვალებადი

საპროექტო ტერიტორიის საზღვარი

საპროექტო ტერიტორიის საზღვარი

S - V

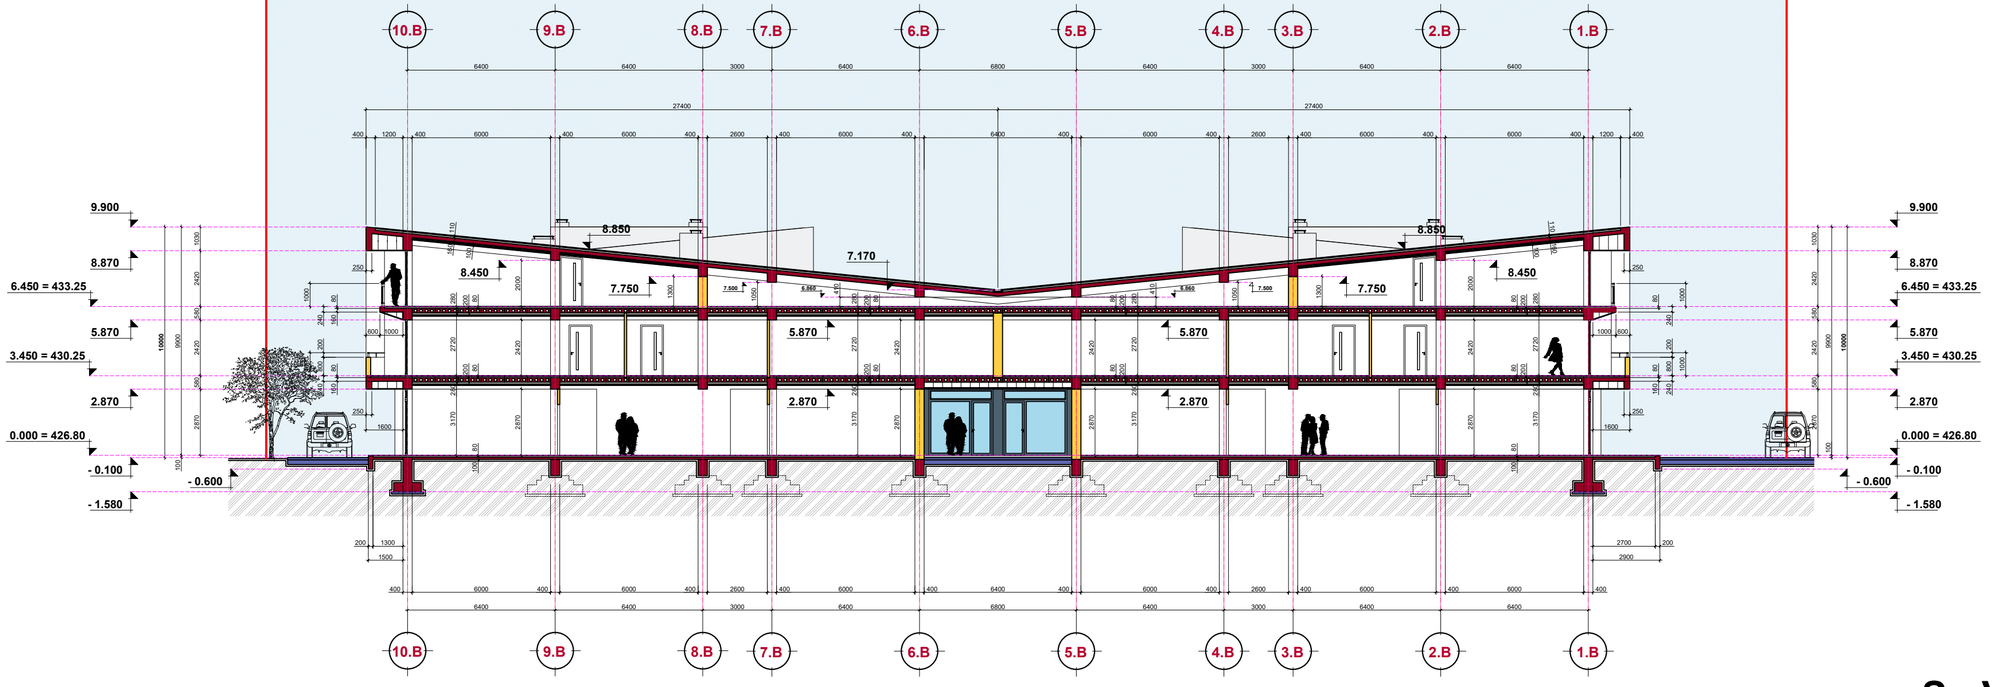

S - VI

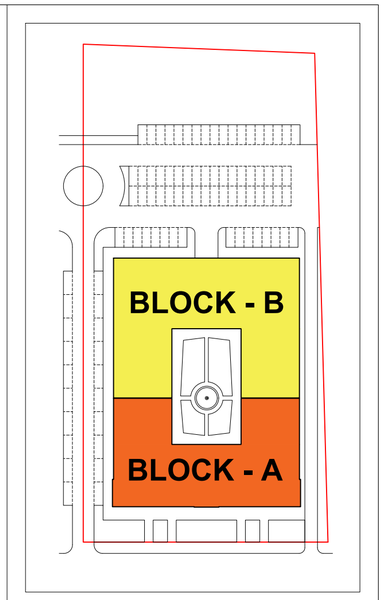

მრავალფუნქციური შენობა



ს.კ. 01.13.01.004.173

ნახაზის დასახელება

ჭრილი S - V ჭრილი S - VI


A - 2	მასშტაბი 1 : 100	AR - 047 - 118

საპროექტო ტერიტორიის საზღვარი

საპროექტო ტერიტორიის საზღვარი

S - V

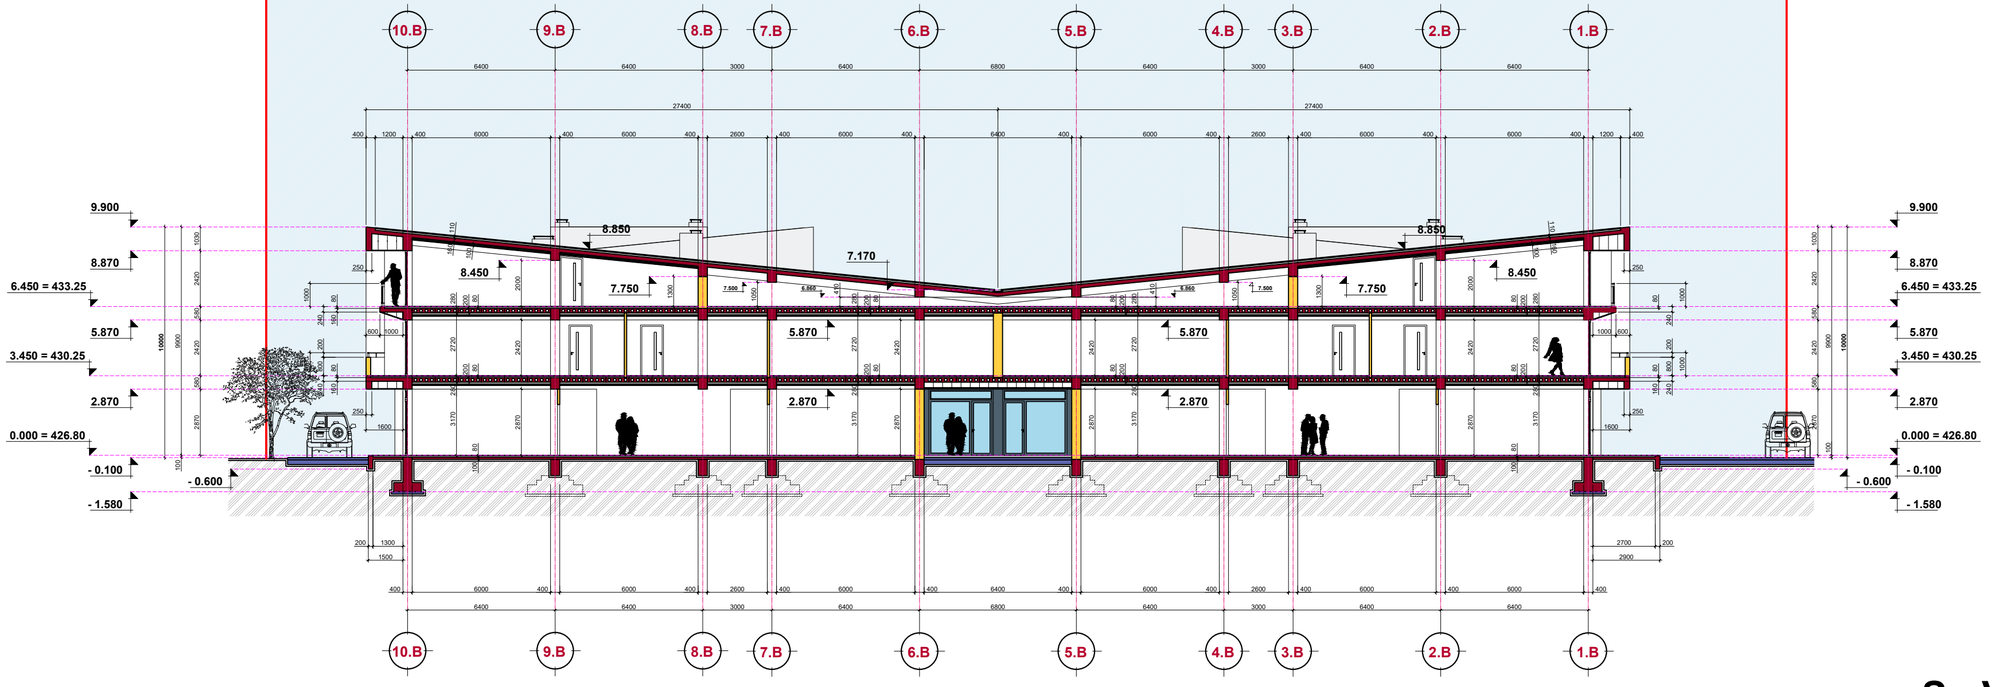

S - VI

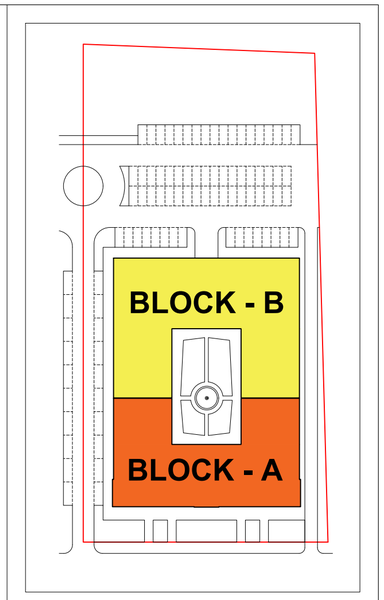

მრავალფუნქციური შენობა



ს.კ. 01.13.01.004.173

ნახაზის დასახელება

ჭრილი S - V ჭრილი S - VI


A - 2	მასშტაბი 1 : 100	AR - 047 - 118