

ფასადი 5-1

მისამართი:
ქ. თბილისი, დიდი ლილო
ს.კ. 81.08.16.452

დამკვეთი: შპს "ჯეორენტი"

C41

ავტორი:
გ. ხოჯაშვილი
ლ. ნოწყოლაური

Architecturec41@gmail.com

მასშტაბი:	1:300
ფორმატი/გვერდი:	A3 / ა-1

თარიღი: 2023

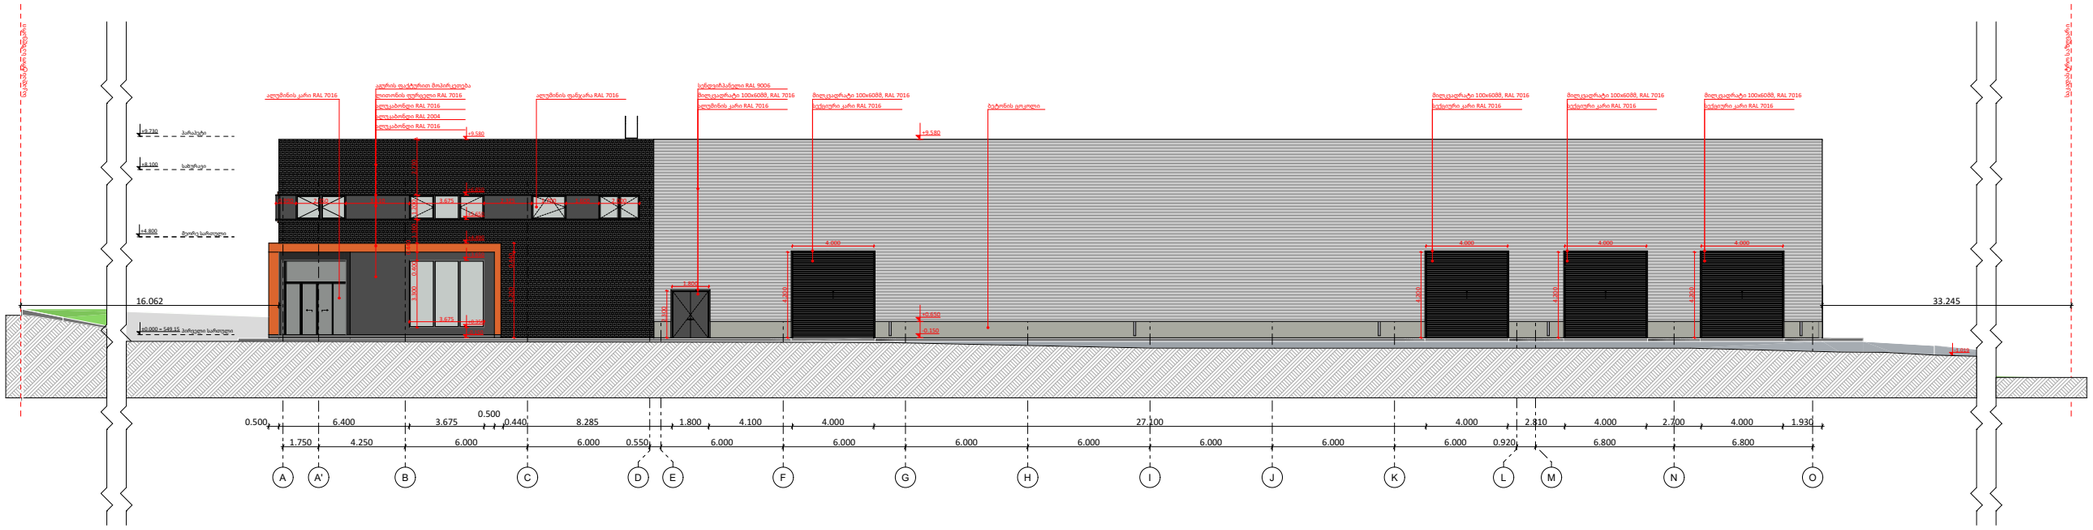

ფასადი A-O

მისამართი:
ქ. თბილისი, დიდი ლილო
ს.ბ. 81.08.16.452

დამკვეთი: შპს "ჯეორჯანი"

ავტორი:
გ. ხოჯაშვილი
ლ. წოწკოლაური

Architecturec41@gmail.com

მასშტაბი: 1:300

ფორმატი/გვერდი: A3 / ა-1

თარიღი: 2023

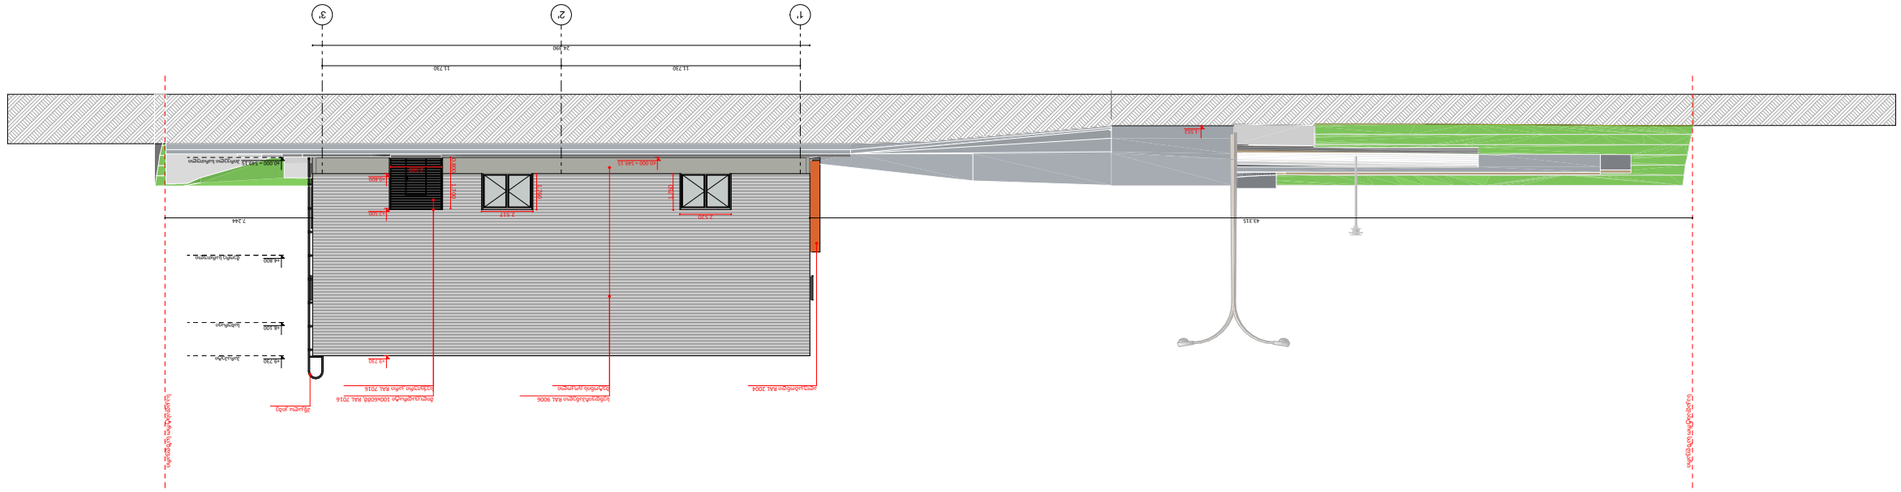
1'
2'
3'
24.000
11.730
11.730
43.315
2.244
2.000
2.000
2.000

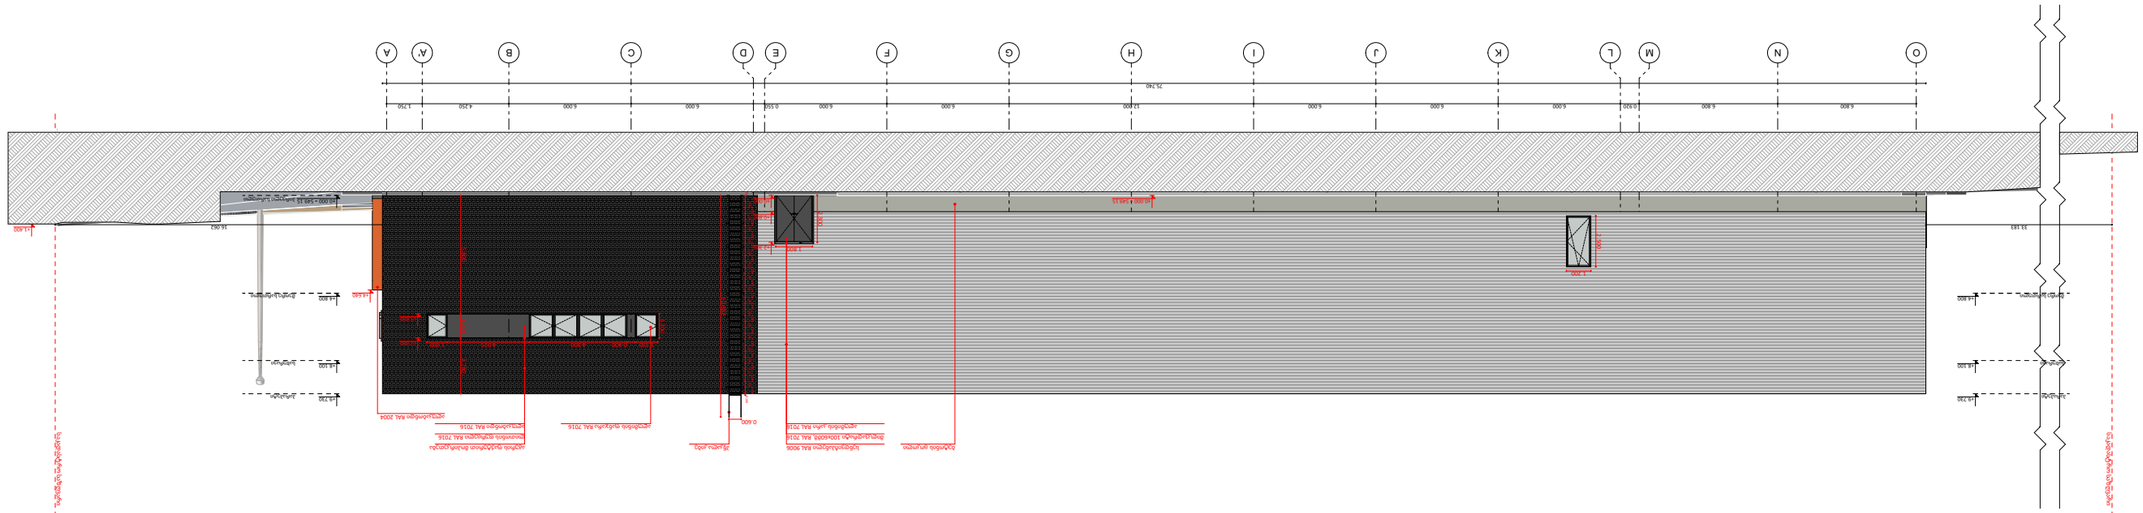








