
სიტუაციური სქემა
მ 1:2000



ქ. თბილისი, პ. ქავთარაძის ქუჩა

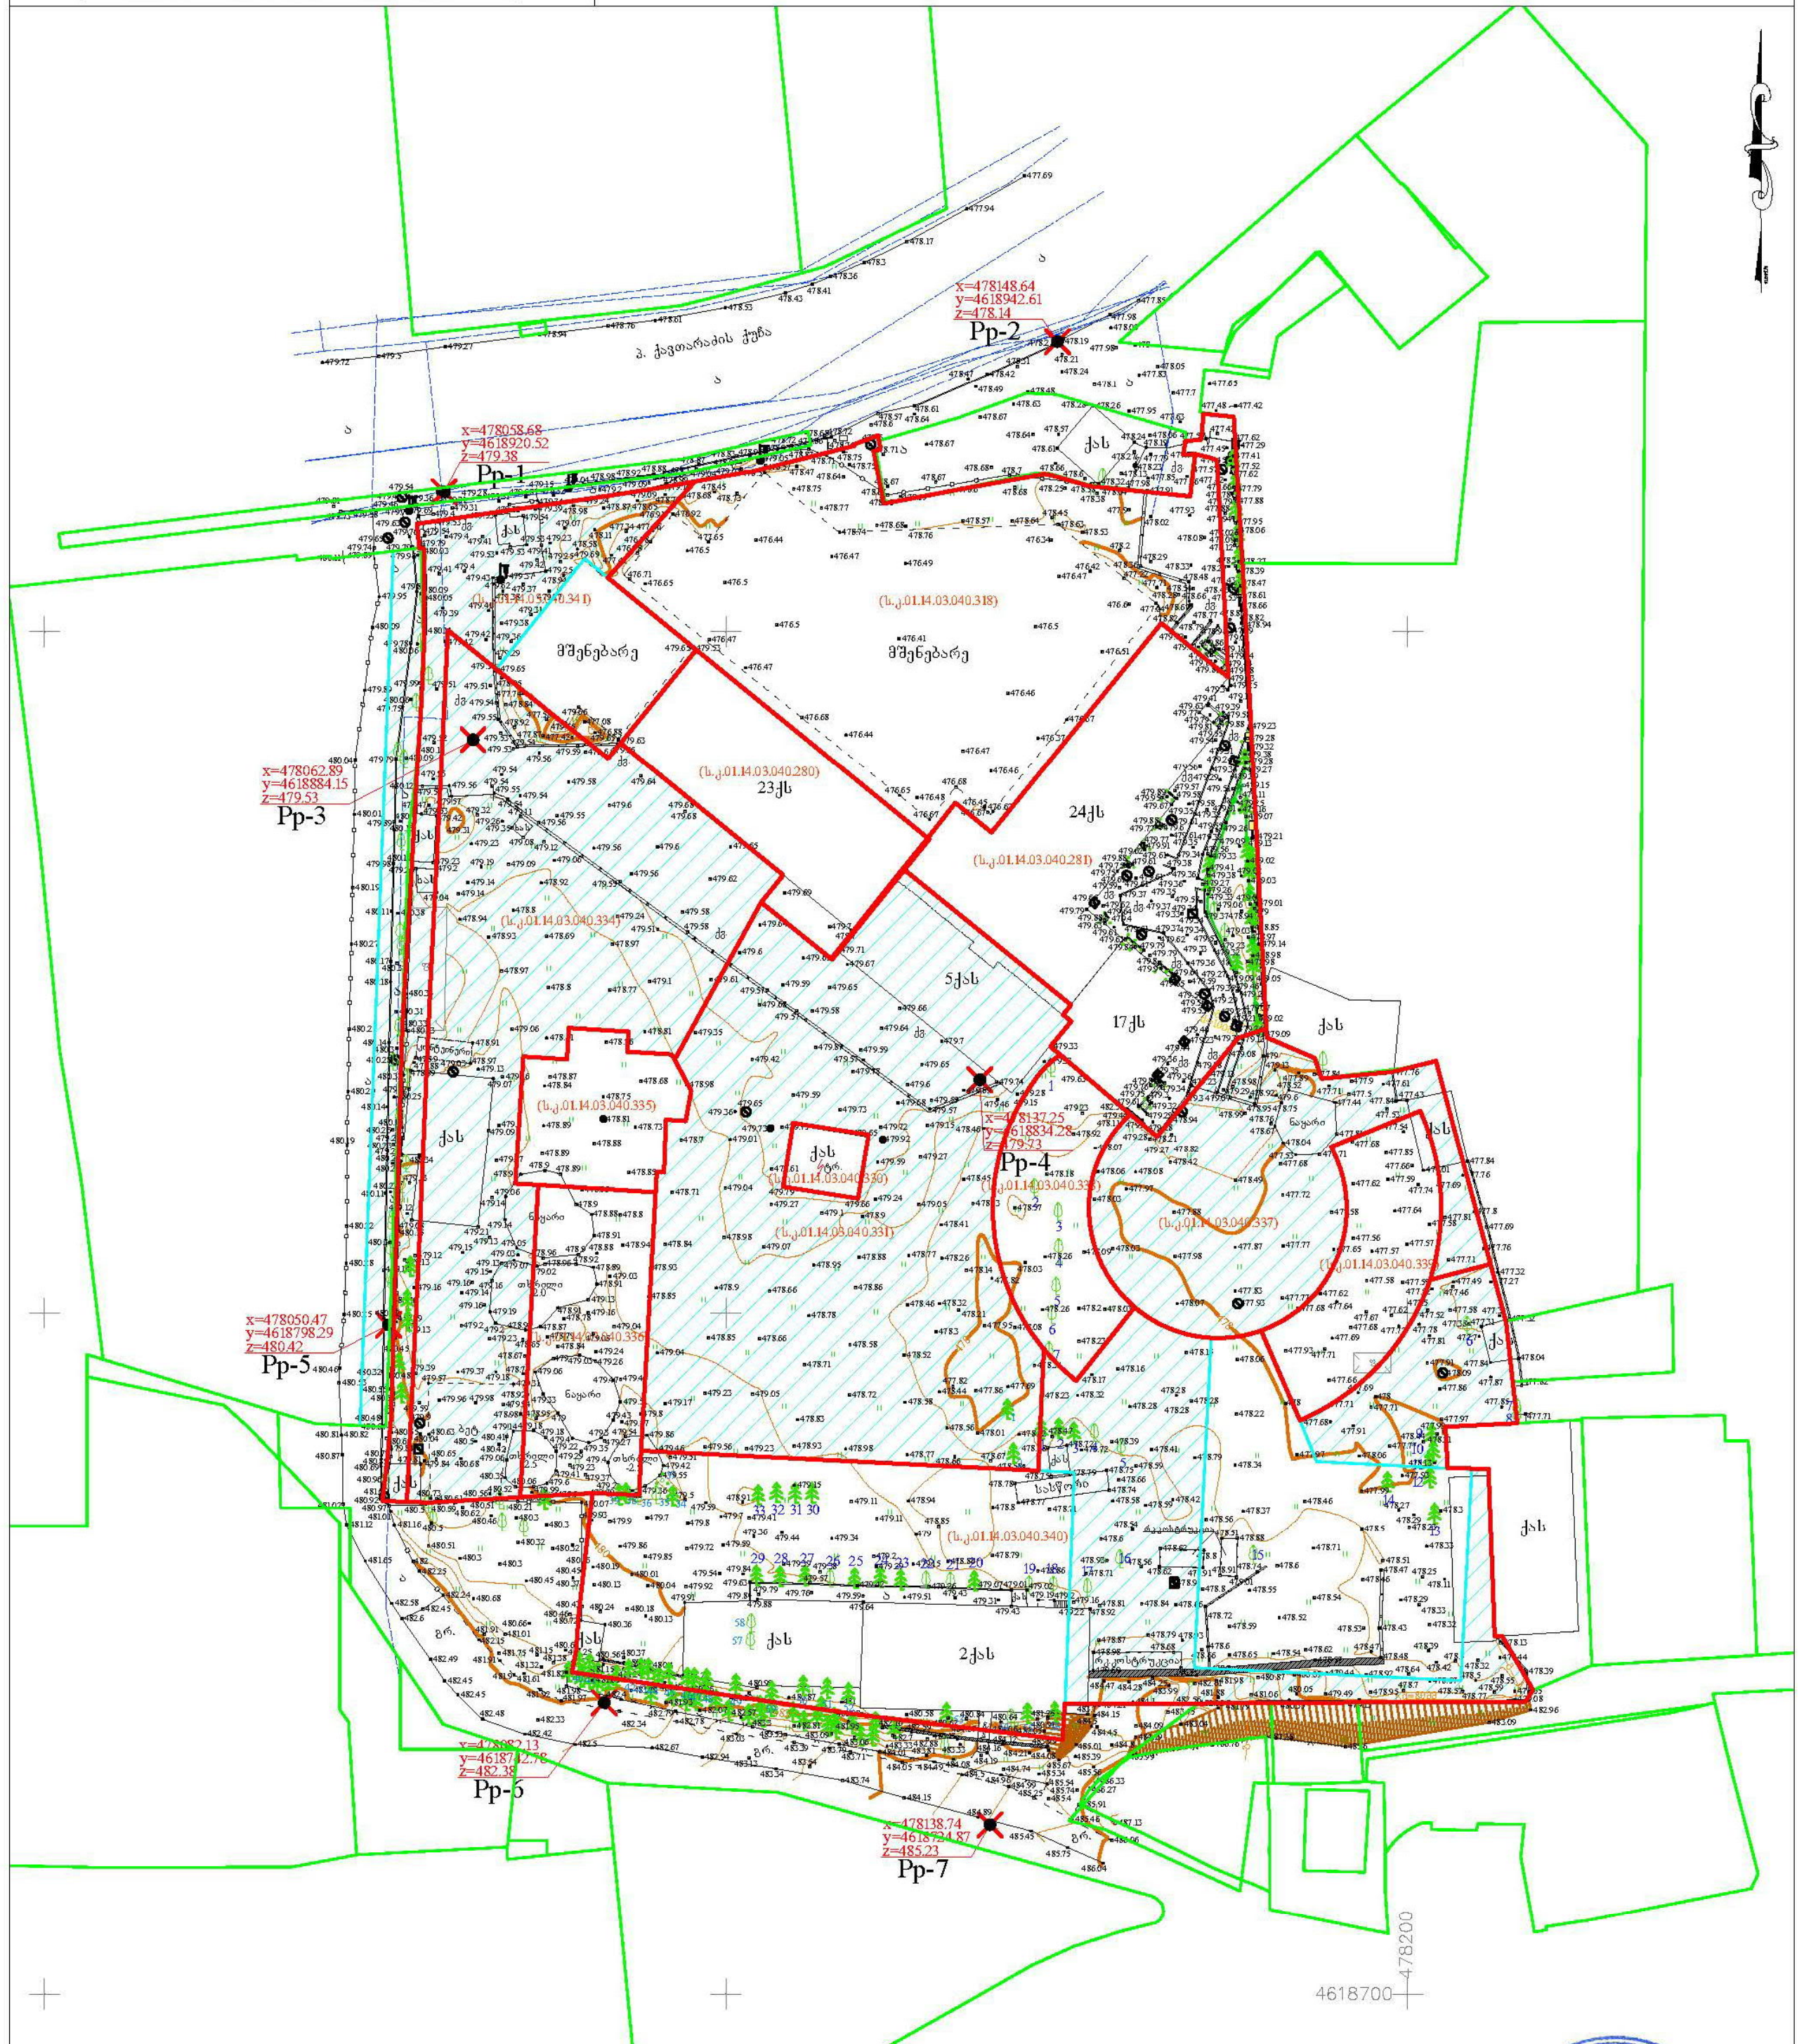

პირობითი აღნიშვნები

WGS 84 -ის კოორდინატთა სისტემის UTM პროექცია

- საცხოვრებელი შენობა
- არასაცხოვრებელი შენობა
- ფარდული
- სათბური
- დანგრეული შენობა
- რეზერვუარი
- თხრილი
- ტრანსფორმატორი, ელ. ქვესადგური
- ბორდიური
- ასფალტის გზა
- გრუნტის გზა
- რკინიგზა
- მთავარი იზოჰიფსი
- იზოჰიფსი სიმაღლით
- ქვის ღობე
- ლითონის ღობე
- ბეტონის ღობე
- მავთულბადის ღობე
- გაზი
- წყალი
- ნაყარი მიწა
- ჩამოჭრილი გრუნტი
- ხაზოვანი საჯარო რეესტრის მონაცემების მიხედვით
- ქარსაცავი ზოლი
- ცოცხალი ღობე
- მიწის ნაკვეთის საზღვარი
- მეზობლის მიწის ნაკვეთის საზღვარი
- ხეები, პალმა, ბუჩქი
- ბოძები
- განათების ელ. ბოძი
- ონკანი, სათვალთვალო ჭა
- ანძა, ანტენა

დირექტორი		
აზომა		
დახაზა		
მ 1:1000		2021წ.

შემსრულებელი მიშო ლეჟავა მარიამ ეფრემიძე mariam_epremidze@yahoo.com	დაკვეთა: განაშენიანების რეგულირების გეგმის კორეტირება.	მონაწილე ძირითადი სპეციალისტები არქიტექტორი მ.ეფრემიძე მ. ლეჟავა	ფურცელი № 30 | სულ 79 ფ. დასახელება: ტოპოგრაფიული გეგმა
	დამკვეთი: ამხანაგობა "ქავთარაძე-2005"	ხელმოწერა	

შენიშვნა:

1. ზომები მოცემულია სმ-ში, ხოლო ნიშნულები მ-ში.

2. გრგ ნებისმიერ გადახვევა, რაც იწვევს ცვლილებას გრგ-თი განსაზღვრულ სივრცით-ტერიტორიული განვითარების ან/და მიწათსარგებლობის რეგლამენტებში ცვლილებას, საჭიროებს გრგ შესაბამის ნაწილებში ცვლილების შეტანას, რაც საჭიროა წინასწარ შეთანხმდეს ურბანულ სამსახურთან. სხვა სახის უმნიშვნელო ცვლილებები დასაშვებია შენობის პროექტირების ეტაპზე.

თარიღი: 20.04.2020

ფორმატი A3

გენგეგმა



სერვიტუტი და გზა ემთხვევა ერთმანეთს

გენგეგმა

პროექტის სახელწოდება

მრავალბინიანი საცხოვრებელი კომპლექსი

მისამართი

ა.ქავთარაძის 14ბ,14დ,14.1ბ,ა,20ბ,20ბ,20ა,14. ს.კ/01.14.03.040.544

მთავარი არქიტექტორი : კონსტანტინე ღვინჯილია

შესრულა : გიორგი კორძაია

შენიშვნა:

თბილისი 2023 წ.

შენიშვნა:

artytechs.

გენგეგმა შენობების პირველი სართულების ჩვენებით



სერვიტუტი და გზა ემთხვევა ერთმანეთს

არსებული შენობა კონტურის უცვლელად

გენგეგმა

პროექტის სახელწოდება

მრავალბინიანი საცხოვრებელი კომპლექსი

მისამართი

ა.ქავთარაძის 148,14დ.14.18ა.20ბ.20ბ.20ა.14. ს.კ/01.14.03.040.544

მთავარი არქიტექტორი : კონსტანტინე ჯვინჯოლია

შესრულა : გიორგი კორძაია

შენიშვნა:

თბილისი 2023 წ.

შენიშვნა:

artytechs.