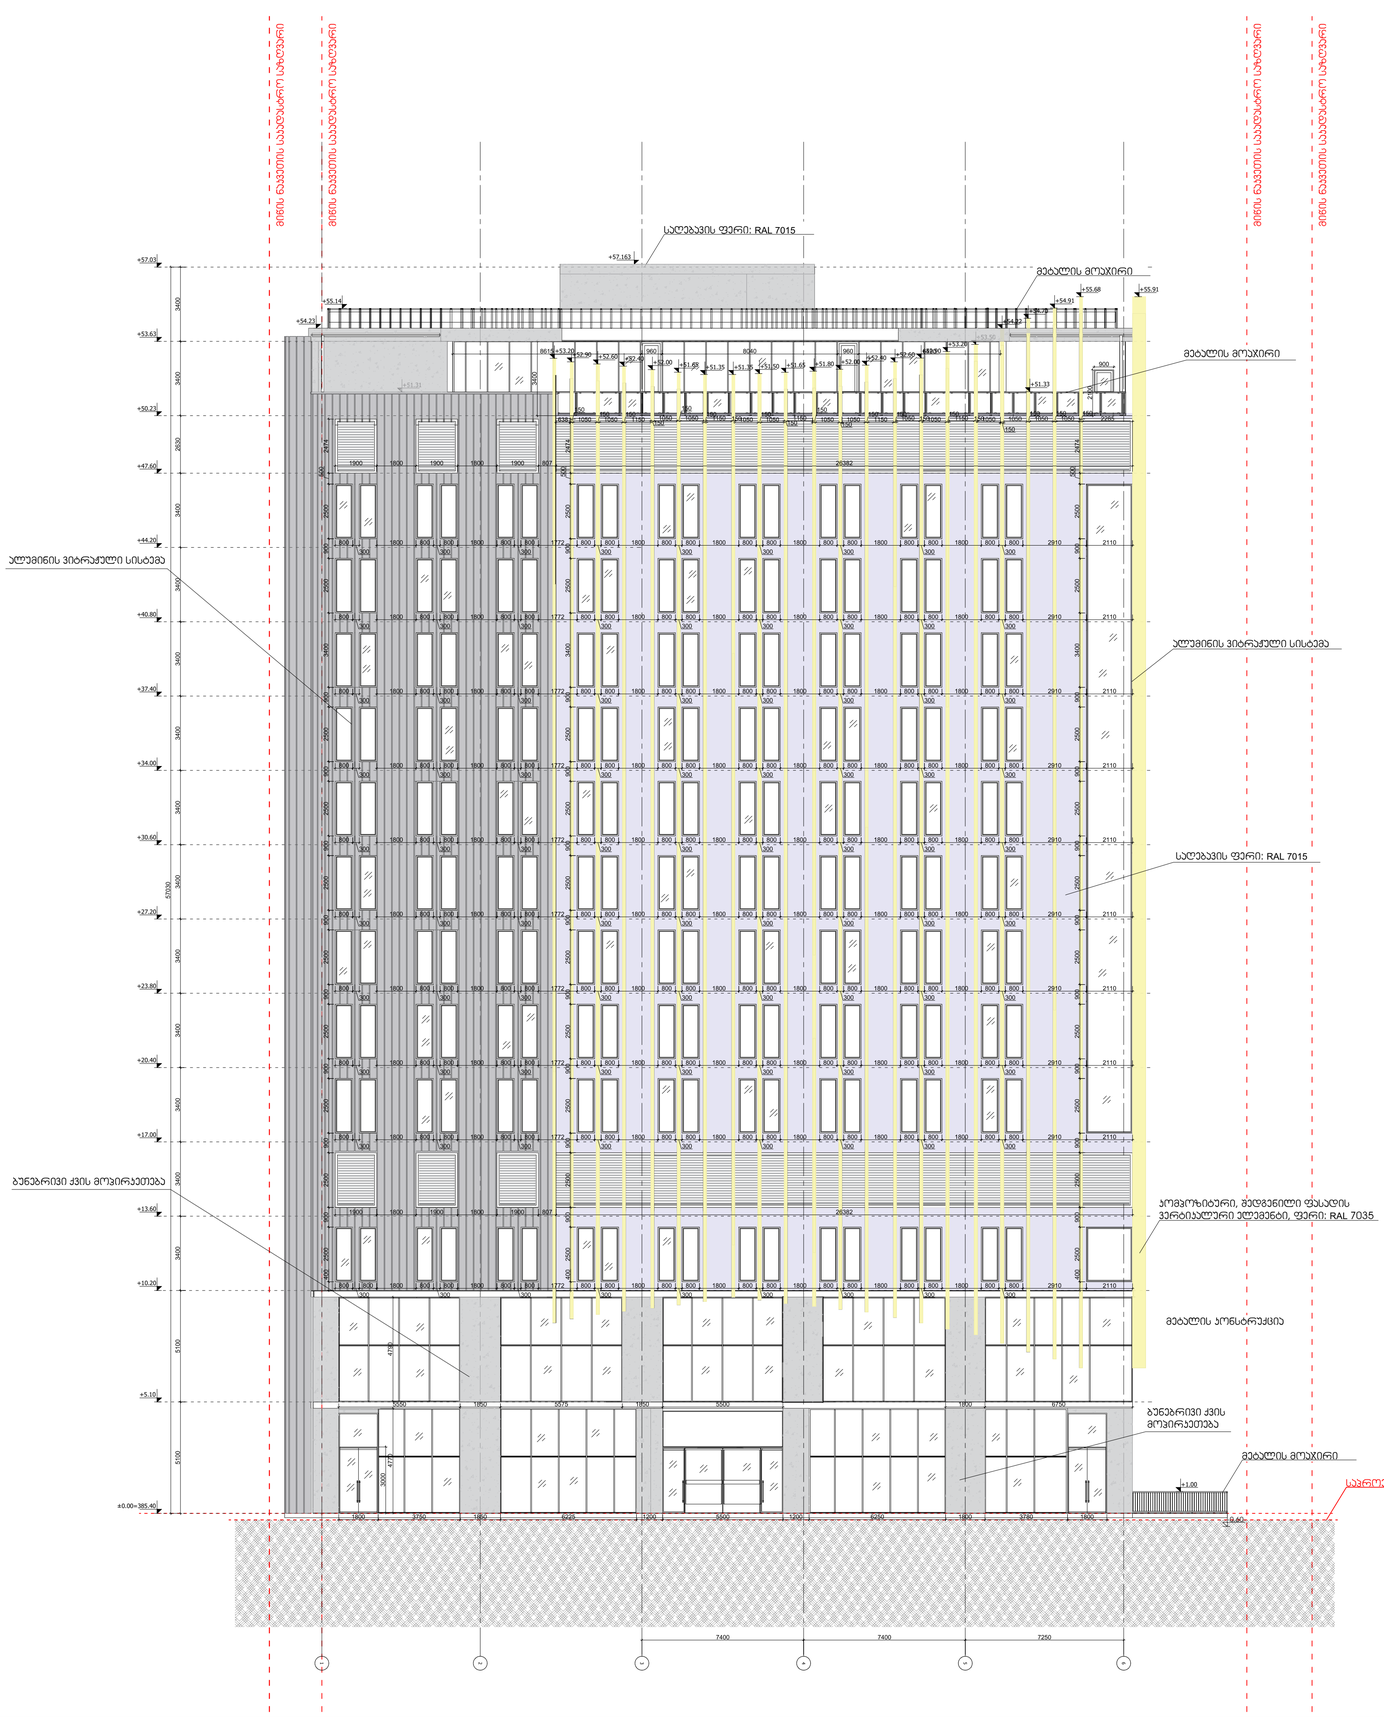

01 ჭრილი 2-2; SECTION 2-2

SCALE. 1:150

N

შპს "არტსტუდიო პროექტი"
Artstudio Project LLC
#3 Z.Sakandelidze Str. 0179 Tbilisi,Georgia
T +995 32 915254
info@artstudio.ge
www.artstudio.ge

სტრუქტურული ნაწილის პროექტირება
Structural Consultant

"Konex" LTD , K.Odishvili
T: +(995 32) 253 76 98
info@konex.ge
www.konex.ge

მეპ პროექტირება
MEP Consultant

OKUTAN ENGINEERING
T: +90 312 438 85 61
www.okutan.net

სახანძრო უსაფრთხოების პროექტირება
FLS Consultant

UNIVA
Fire Protection & life Safety Consultancy Services
T +90 532 509 59 38
info@univa.gen.tr
www.univa.gen.tr

ინტერიერის დიზაინი
Interior Design

ლანდშაფტის დიზაინი
Landscape Design

დამკვეთი
CLIENT

შპს "ჯი ეიჩ ეჭ ჯი" , გიორგი სარალიძე
T: +995 551 931 809
ghmg.ortachala@gmail.com

შენიშვნები
NOTES:

პროექტის სახელწოდება
PROJECT NAME

სასტუმრო ნოვოტელი ორთაჭალაში
HOTEL NOVOTEL IN ORTACHALA

პროექტის მდებარეობა
PROJECT LOCATION

თბილისი, ორთაჭალა ს/ა 01.18.05.008.073
TBILISI, ORTACHALA C/C 01.18.05.008.073

ფაზა PHASE	სექტორი SECTOR
სქემატური <SD> SCHEMATIC	საზოგადოებრივი PUBLIC

სანებართვო სქემა:
KEY PLAN

რევიზია:
REVISION:

პროექტის № PROJECT NUMBER	RFP/02/05/2022
თარიღი DATE:	26.12.2022
შესრულა DRAWN BY	თ.ს
შეამოწმა CHECKED BY	ო.ს

სათაური
TITLE

ფასადი 6-1 ღერძებში

A-301

A1

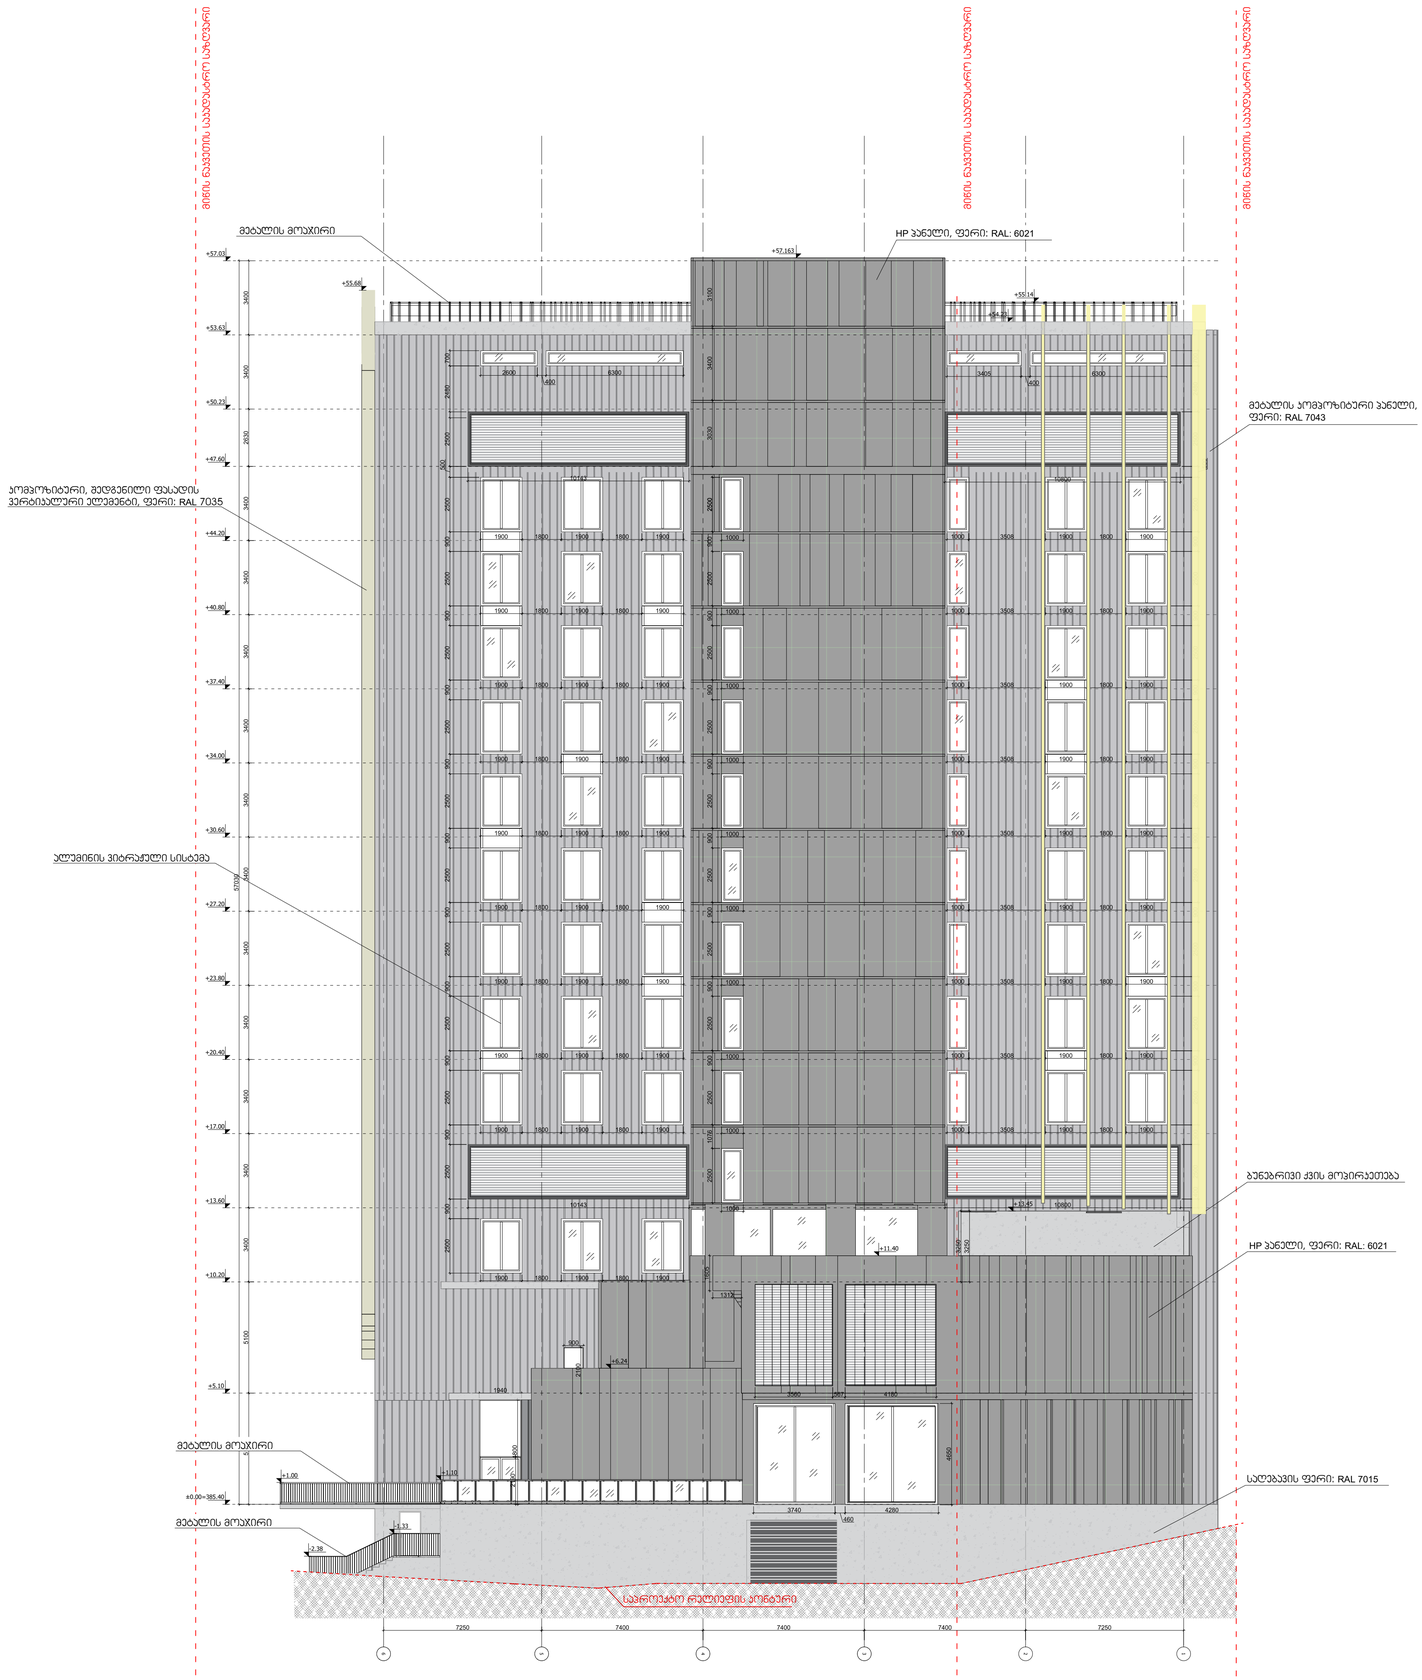

01 ჭრილი 1-1; SECTION 1-1

SCALE. 1:150

შპს "არტსტუდიო პროექტი"
Artstudio Project LLC
#3 Z.Sakandelidze Str. 0179 Tbilisi,Georgia
T +995 32 915254
info@artstudio.ge
www.artstudio.ge

სტრუქტურული ნაწილის პროექტირება
Structural Consultant

"Konex" LTD , K.Odishvili

T: +(995 32) 253 76 98
info@konex.ge
www.konex.ge

მეპ პროექტირება
MEP Consultant

OKUTAN ENGINEERING

T: +90 312 438 85 61
www.okutan.net

სახანძრო უსაფრთხოების პროექტირება
FLS Consultant

UNIVA
Fire Protection & life Safety Consultancy Services

T +90 532 509 59 38
info@univa.gen.tr
www.univa.gen.tr

ინტერიერის დიზაინი
Interior Design

ლანდშაფტის დიზაინი
Landscape Design

დამკვეთი
CLIENT


T: +995 551 931 809
ghmg.ortachala@gmail.com

შენიშვნები
NOTES:

პროექტის სახელწოდება
PROJECT NAME

სასტუმრო ნოვოტელი ორთაჭალაში
HOTEL NOVOTEL IN ORTACHALA

პროექტის ადგილმდებარეობა
PROJECT LOCATION

თბილისი, ორთაჭალა ს/ა 01.18.05.008.073
TBILISI, ORTACHALA C/C 01.18.05.008.073

ფაზა PHASE	სექტორი SECTOR
სქემატური <SD> SCHEMATIC	საჯაროსთვის PUBLIC

სიტუაციური სქემა:
KEY PLAN

რევიზია:
REVISION:

პროექტის № PROJECT NUMBER	RFP/02/05/2022
თარიღი DATE:	26.12.2022
შესრულა DRAWN BY	ბ.ჩ
შეამოწმა CHECKED BY	ო.ს

სათაური
TITLE

ფასადი 6-1 ღერძებში

A-302

A1

N

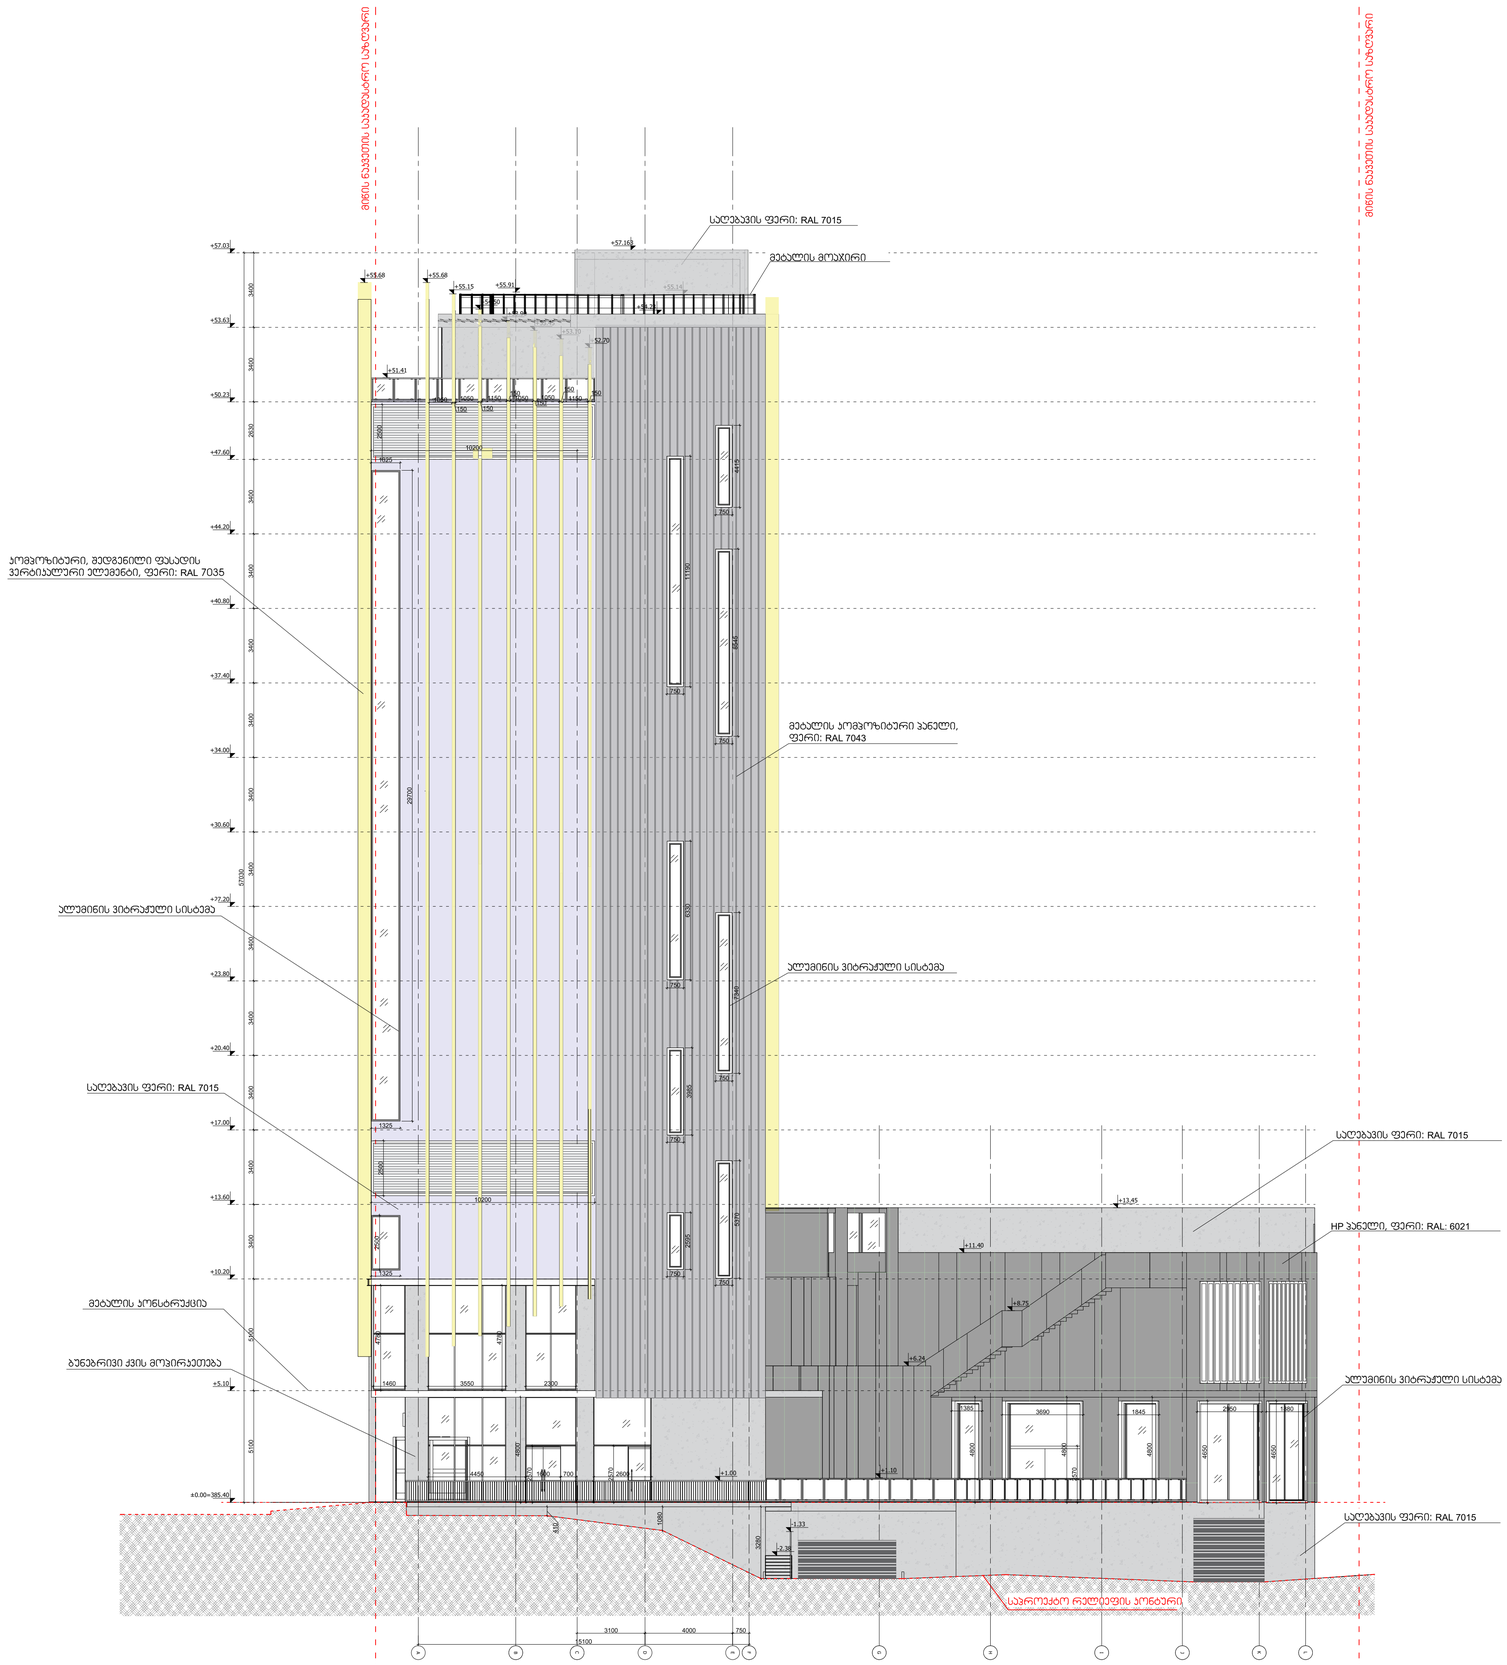

+10.20

+13.60

+17.00

+20.40

+23.80

+27.20

+30.60

+34.00

+37.40

+40.80

+44.20

+47.60

+5.10

±0.00=385.40 მიწის ნაკვეთის საკადასტრო საზღვარი მიწის ნაკვეთის საკადასტრო საზღვარი

საპროექტო რელიეფის კონტური

C

D

E

F

G

H

I

J

K

L

+55.91

A

B

ალუმინის ვიტრაჟული სისტემა

საღებავის ფერი: RAL 7015

HP პანელი, ფერი: RAL: 6021

საღებავის ფერი: RAL 7015

ალუმინის ვიტრაჟული სისტემა

მეტალის კომპოზიტური პანელი,
ფერი: RAL 7043

მეტალის მოაჯირი

საღებავის ფერი: RAL 7015

კომპოზიტური, შედგენილი ფასადის
ვერტიკალური ელემენტი, ფერი: RAL 7035

ალუმინის ვიტრაჟული სისტემა

საღებავის ფერი: RAL 7015

მეტალის კონსტრუქცია

ბუნებრივი ქვის მოპირკეთება

+55.68 +55.68 +54.50 +53.90 +53.45 +53.10 +52.70

+6.24

+8.75

-2.38

- 1.33

+1.00 +1.10

+11.40

+13.45

+55.15

+50.23

+53.63

+57.03 +57.163 +55.14 +54.23
+51.41

ჭრილი 3-3; SECTION 3-3

SCALE. 1:150 01

N

CHECKED BY

DRAWN BY

PROJECT NUMBER

TITLE

Artstudio Project LLC
T +995 32.915254

info@artstudio.ge
www.artstudio.ge

A1

MEP Consultant

FLS Consultant

Structural Consultant

NOTES:

KEY PLAN

Fire Protection & life Safety Consultancy Services

T +90 532 509 59 38

info@univa.gen.tr
www.univa.gen.tr

PROJECT NAME

სასტუმრო ნოვოტელი ორთაჭალაში
HOTEL NOVOTEL IN ORTACHALA

PROJECT LOCATION

TBILISI, ORTACHALA C/C 01.18.05.008.073

CLIENT

PHASE

<SD> SCHEMATIC

SECTOR

PUBLIC

DATE:

REVISION:

სათაური

შეამოწმა

დახაზა

თარიღი

პროექტის #

პროექტის სახელწოდება

რევიზია:

სიტუაციური სქემა:

სქემატური საზოგადოებრივი

ფაზა სექტორი

თბილისი, ორთაჭალა ს/კ 01.18.05.008.073

ადგილმდებარეობა

დამკვეთი

Landscape Design

ლანდშაფტის დიზაინი

UNIVA

Interior Design

ინტერიერის დიზაინი

სახანძრო უსაფრთხოების კონსულტანტი

mew konsultanti

სტრუქტურული ნაწილის კონსულტანტი

შპს "არტსტუდიო პროექტი"

შენიშვნები

A-303

g.C

o.s

26.12.2022

"Konex" LTD , K.Odishvili
T: +(995 32) 253 76 98
info@konex.ge
www.konex.ge

OKUTAN ENGINEERING

T: +90 312 438 85 61
www.okutan.net

T: +995 551 931 809
ghmg.ortachala@gmail.com

შპს "ჯი ეიჩ ემ ჯი" , გიორგი სარალიძე

RFP/02/05/2022

ფასადი A-L ღერძებში

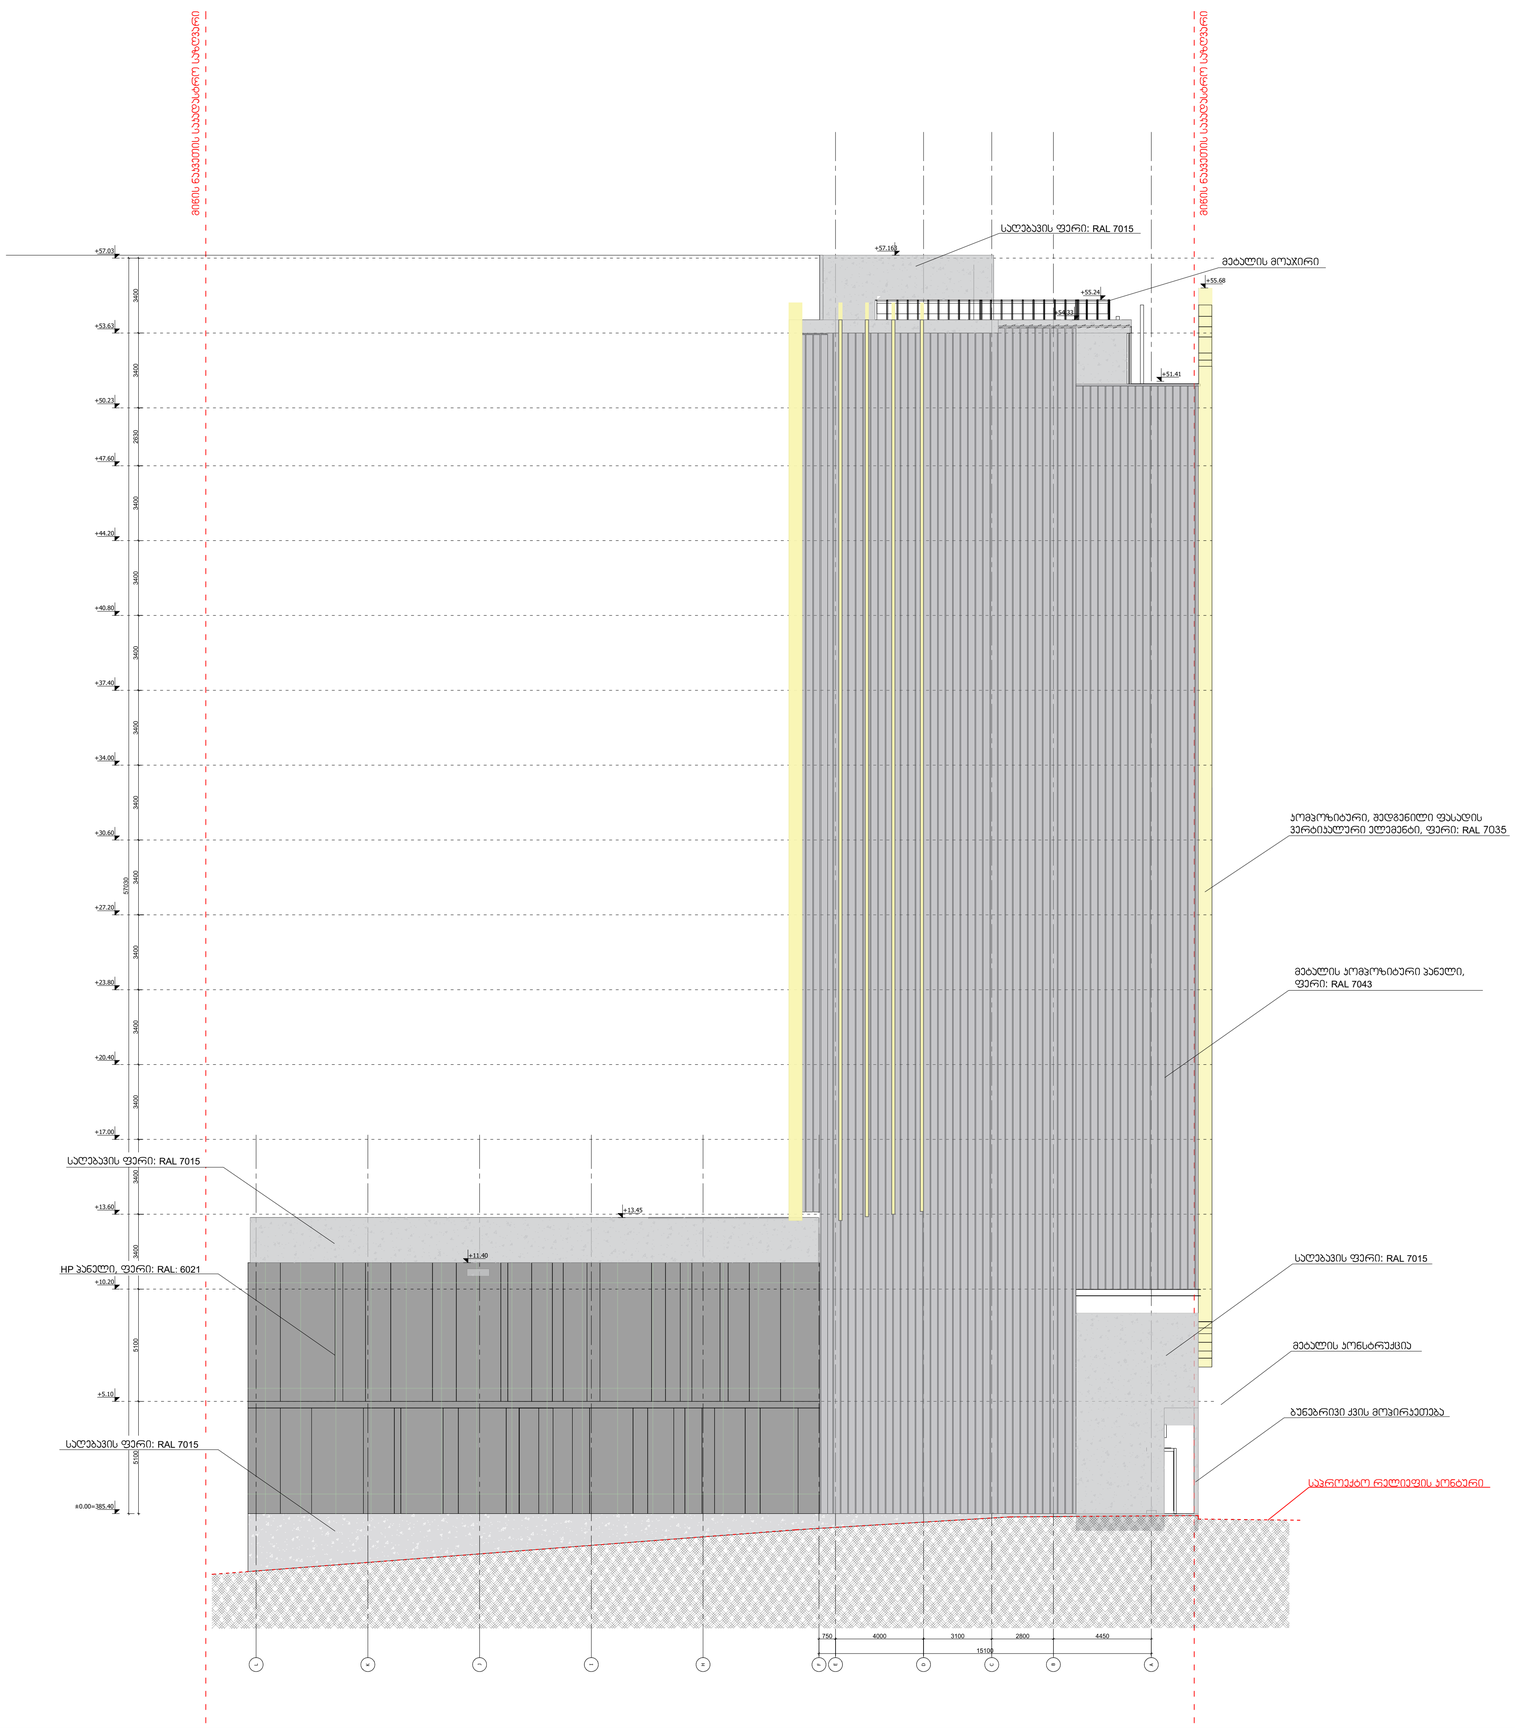

01 გარემოსიმაღლეების სიმაღლის რეგულირების განსაზღვრის სქემა

SCALE. 1:200

შპს "არტსტუდიო პროექტი"
Artstudio Project LLC
#3 Z.Sakandelidze Str. 0179 Tbilisi,Georgia
T +995 32 915254
info@artstudio.ge
www.artstudio.ge

სტრუქტურული ნაწილის პონსულტანტი
Structural Consultant

"Konex" LTD , K.Odishvili

T: +(995 32) 253 76 98
info@konex.ge
www.konex.ge

მეპ პონსულტანტი
MEP Consultant

OKUTAN ENGINEERING

T: +90 312 438 85 61
www.okutan.net

სახანძრო უსაფრთხოების პონსულტანტი
FLS Consultant

UNIVA
Fire Protection & life Safety Consultancy Services

T +90 532 509 59 38
info@univa.gen.tr
www.univa.gen.tr

ინტერიერის დიზაინი
Interior Design

ლანდშაფტის დიზაინი
Landscape Design

დამკვეთი
CLIENT

შპს "ჯი ეინ ეჭ ჯი" , გიორგი სარალიძე

T: +995 551 931 809
ghmg.ortachala@gmail.com

შენიშვნები
NOTES:

პროექტის სახელწოდება
PROJECT NAME

სასტუმრო ნოვოტელი ორთაჭალაში
HOTEL NOVOTEL IN ORTACHALA

პროექტის ადგილმდებარეობა
PROJECT LOCATION

თბილისი, ორთაჭალა ს/ა 01.18.05.008.073
TBILISI, ORTACHALA C/C 01.18.05.008.073

ფაზა	სექტორი
PHASE	SECTOR
სქემატური	საზოგადოებრივი
<SD> SCHEMATIC	PUBLIC

საპვანძიანი სქემა:
KEY PLAN

რევიზია:
REVISION:

პროექტის № PROJECT NUMBER	RFP/02/05/2022
თარიღი DATE:	26.12.2022
შესრულა DRAWN BY	გ.რ
შეამოწმა CHECKED BY	ო.ს

სათაური
TITLE

ფასადი L-A ღერძებში

A-304

A1