შენობა-ნაგებობის უსაფრთხოების წესებთან შესაბამისობის ანალიზი

გამოყენებული წესები - **„შენობა-ნაგებობის უსაფრთხოების წესები“**

ჩამოთვალეთ შენობის დაკავებულებები და აღწერეთ თითოეული გამოყენება
სწ-2 - ღია ავტოსადგომი გარაჟი **სც-2** - საცხოვრებელი ერთეულები

კონსტრუქციის ტიპი:	
განსაზღვრეთ კონსტრუქციის ტიპი ახალი შენობისთვის:	**კონსტრუქციის ტიპი - I-** A (შერჩეულია შენობის დაკავებულობის, სიმაღლისა და ფართობის გათვლისწინებით (503 ცხრილის მიხედვით)

სიმაღლის შეზღუდვები ცხრილი 503 -ის მიხედვით		
დაკავებულობები	**დასაშვები სართულიანობა**	**შემოთავაზებული სართულიანობა**
სც-2; სწ-2;	შეუზღუდავი	25
	დასაშვები სიმაღლე	**შემოთავაზებული სიმაღლე**
საერთო სიმაღლე	შეუზღუდავი	+84.3

ფართობის შეზღუდვები ცხრილი 503 -ის მიხედვით		
დაკავებულობები	**დასაშვები ფართობი**	**შემოთავაზებული ფართობი**
სწ-2	შეუზღუდავი	შეუზღუდავი
სც-2	შეუზღუდავი	შეუზღუდავი
იატაკის საერთო ფართობი =	შეუზღუდავი	
იატაკების რაოდენობა =	**25**	

გარე კედლის ცეცხლმედეგობისა და ღიობისადმი მოთხოვნები ცხრილების 602-ის და 705.8 -ის მიხედვით									
გარე კედელი	**ხანძარსაწინააღმდეგო მანძილი** (მეტრი)	**ცეცხლმედეგობის ხარისხი**(საათი)		**კედლის ღიობების ფართობი** (კედლის %)					
		მოთხოვნილი	**გათვალისწინებული**	**დასაშვები**			**გათვალისწინებული**		
				დაცული	**დაუცველი საშხეფებით**	**დაუცველი**	**დაცული**	**დაუცველი საშხეფებით**	**დაუცველი**
(ღემებში) 10-1	>9	0	0	შეუზღუდავი	შეუზღუდავი	შეუზღუდავი	-	-	შეუზღუდავი
(ღერძებში) ა-ზ	>9	0	0	დაუშვებელი	დაუშვებელი	დაუშვებელი	-	-	შეუზღუდავი
(ღერძებში) ზ-ა	>9	0	0	დაუშვებელი	დაუშვებელი	დაუშვებელი	-	-	შეუზღუდავი
(ღერძებში) 1-10	>9	0	0	შეუზღუდავი	შეუზღუდავი	შეუზღუდავი	-	-	შეუზღუდავი

დაკავებულობები/სივრცეები/გასასვლელი საშუალებები	**ავტოსაშხეფი სისტემა**	**სახანძრო განგაშისა და ცეცხლაღმომჩენი სისტემები**	**სახანძრო მილდგარების სისტემები**	**კვამლის ავტომატური აღმომჩენი**	**ხელის ცეცხლმაქრები**
სწ-2	არ არის (903)	არის (907	-	არის (909)	არის (906)
სც-2	არის (დერეფანი) (903)	არის (907	-	არის (909)	არის (906)
კიბე			არის (905)	მექანიკური განიავება	

თითოეული სართულიდან გასასვლელი საშუალება (1021)									
სართულები	დაკავებულობა და დაკავებულობის დატვირთვის ჯამური მაჩვენებელი	მოთხოვნილი გასასვლელების/გასასვლელთან მისადგომის რაოდენობა	გათვალისწინებული გასასვლელების/გასასვლელთან მისადგომის რაოდენობა და ტიპი	გასასვლელი საშუალებების სიგანე(მეტრი)					
				გზა-კიბეები		დერეფანი,		გასასვლელის გზა-კარი	
				მოთხოვნილი	გათვალისწინებული	მოთხოვნილი	გათვალისწინებული	მოთხოვნილი	გათვალისწინებული
პირველი სართული	სწ-2 დ.დ 77	2	2	2	2	_	_	0.82	>0.82
მეორე სართული	სწ-2 დ.დ 125	2	2	2	2	_	_	0.82	>0.82
მესამე სართული	სწ-2 დ.დ 125	2	2	2	2	_	_	0.82	>0.82
მეოთხე სართული	სწ-2 დ.დ 125	2	2	2	2	_	_	0.82	>0.82
მეხუთე სართული	სწ-2 დ.დ 125	2	2	2	2	_	_	0.82	>0.82
მეექვსე-ოცდამეხუთე სართული	სც-2; დ.დ 75	2	2	2	2	1.20	2.00	0.82	>0.82

წყალსადენი სისტემის ფიქსირებული მოწყობილობების რაოდენობა ცხრილი 1602.1-ის მიხედვით													
სართულები	დაკავებულობა და დაკავებულობის დატვირთვის ჯამური მაჩვენებელი	ფიქსირებული მოწყობილობები(ცალი)											
		უნიტაზი		ტუალეტის ხელსაბანები		აბაზანა/შხაპი		სასმელი წყლის ფანტანი		სამომსახურეო ნიჟარა		სამზარეულოს ნიჟარა	
		მოთხოვნილი	გათვალისწინებული	მოთხოვნილი	გათვალისწინებული	მოთხოვნილი	გათვალისწინებული	მოთხოვნილი	გათვალისწინებული	მოთხოვნილი	გათვალისწინებული	მოთხოვნილი	გათვალისწინებული
პირველი-მეხუთე სართული	სწ-2	-	-	-	-	-	-	-	-	-	-	-	-

მექვსე-ოცდამეხუთე სართული	სც-2; დ.დ 75	1	1	1	1	1	1	1	1	1	1	1	1

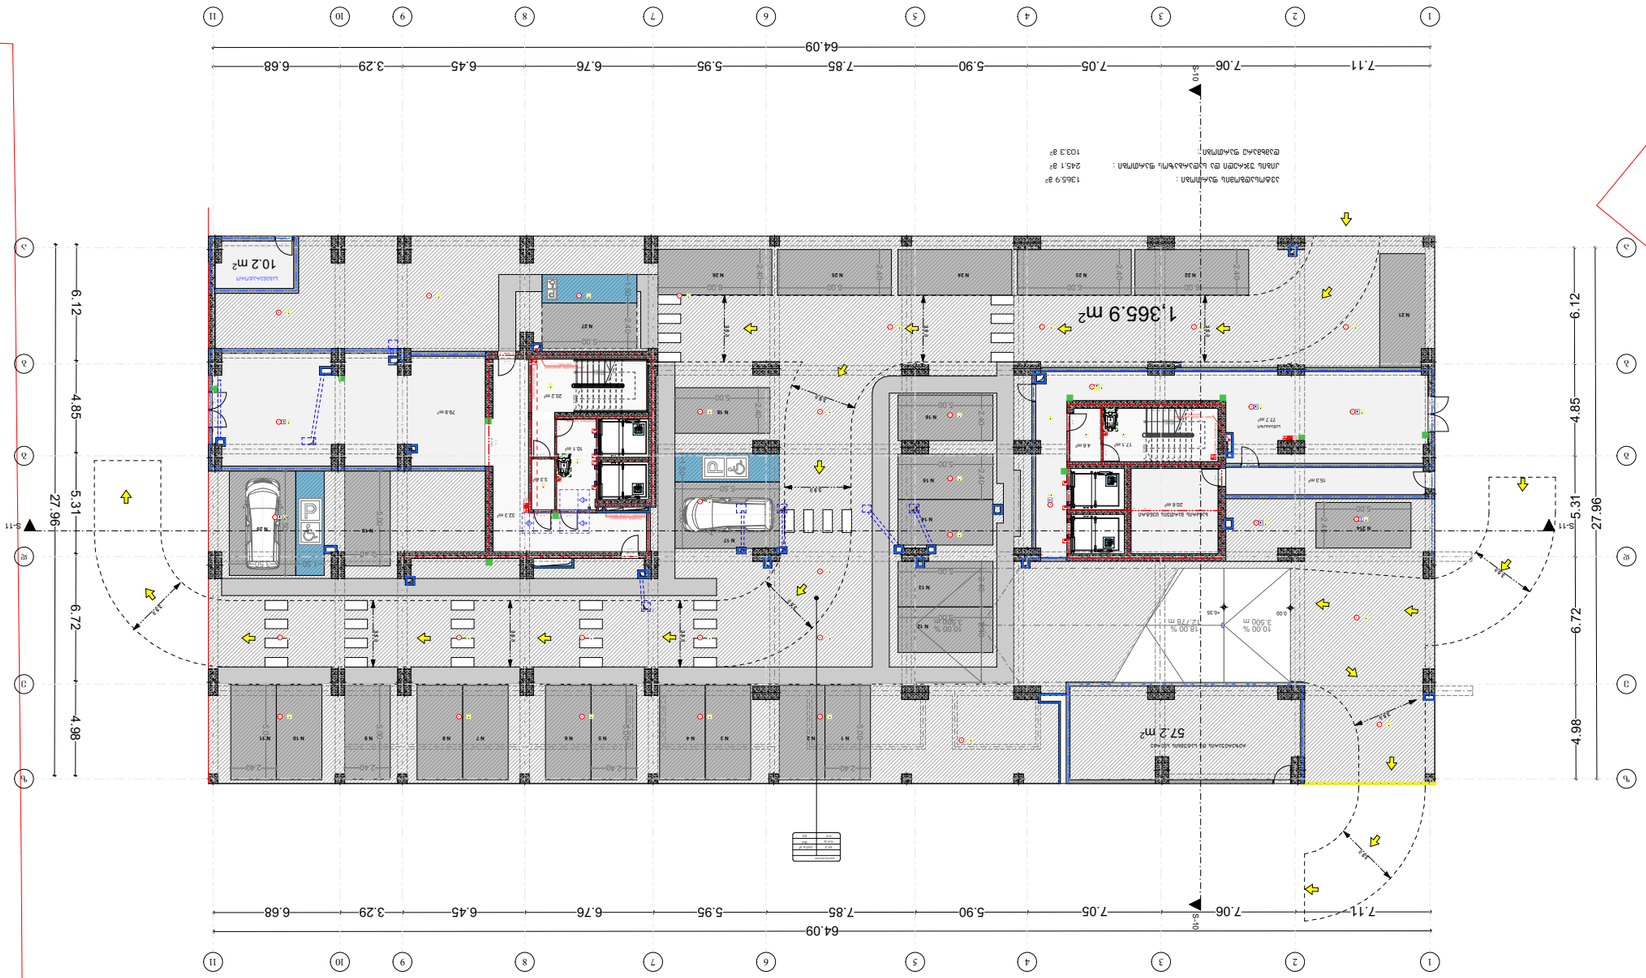


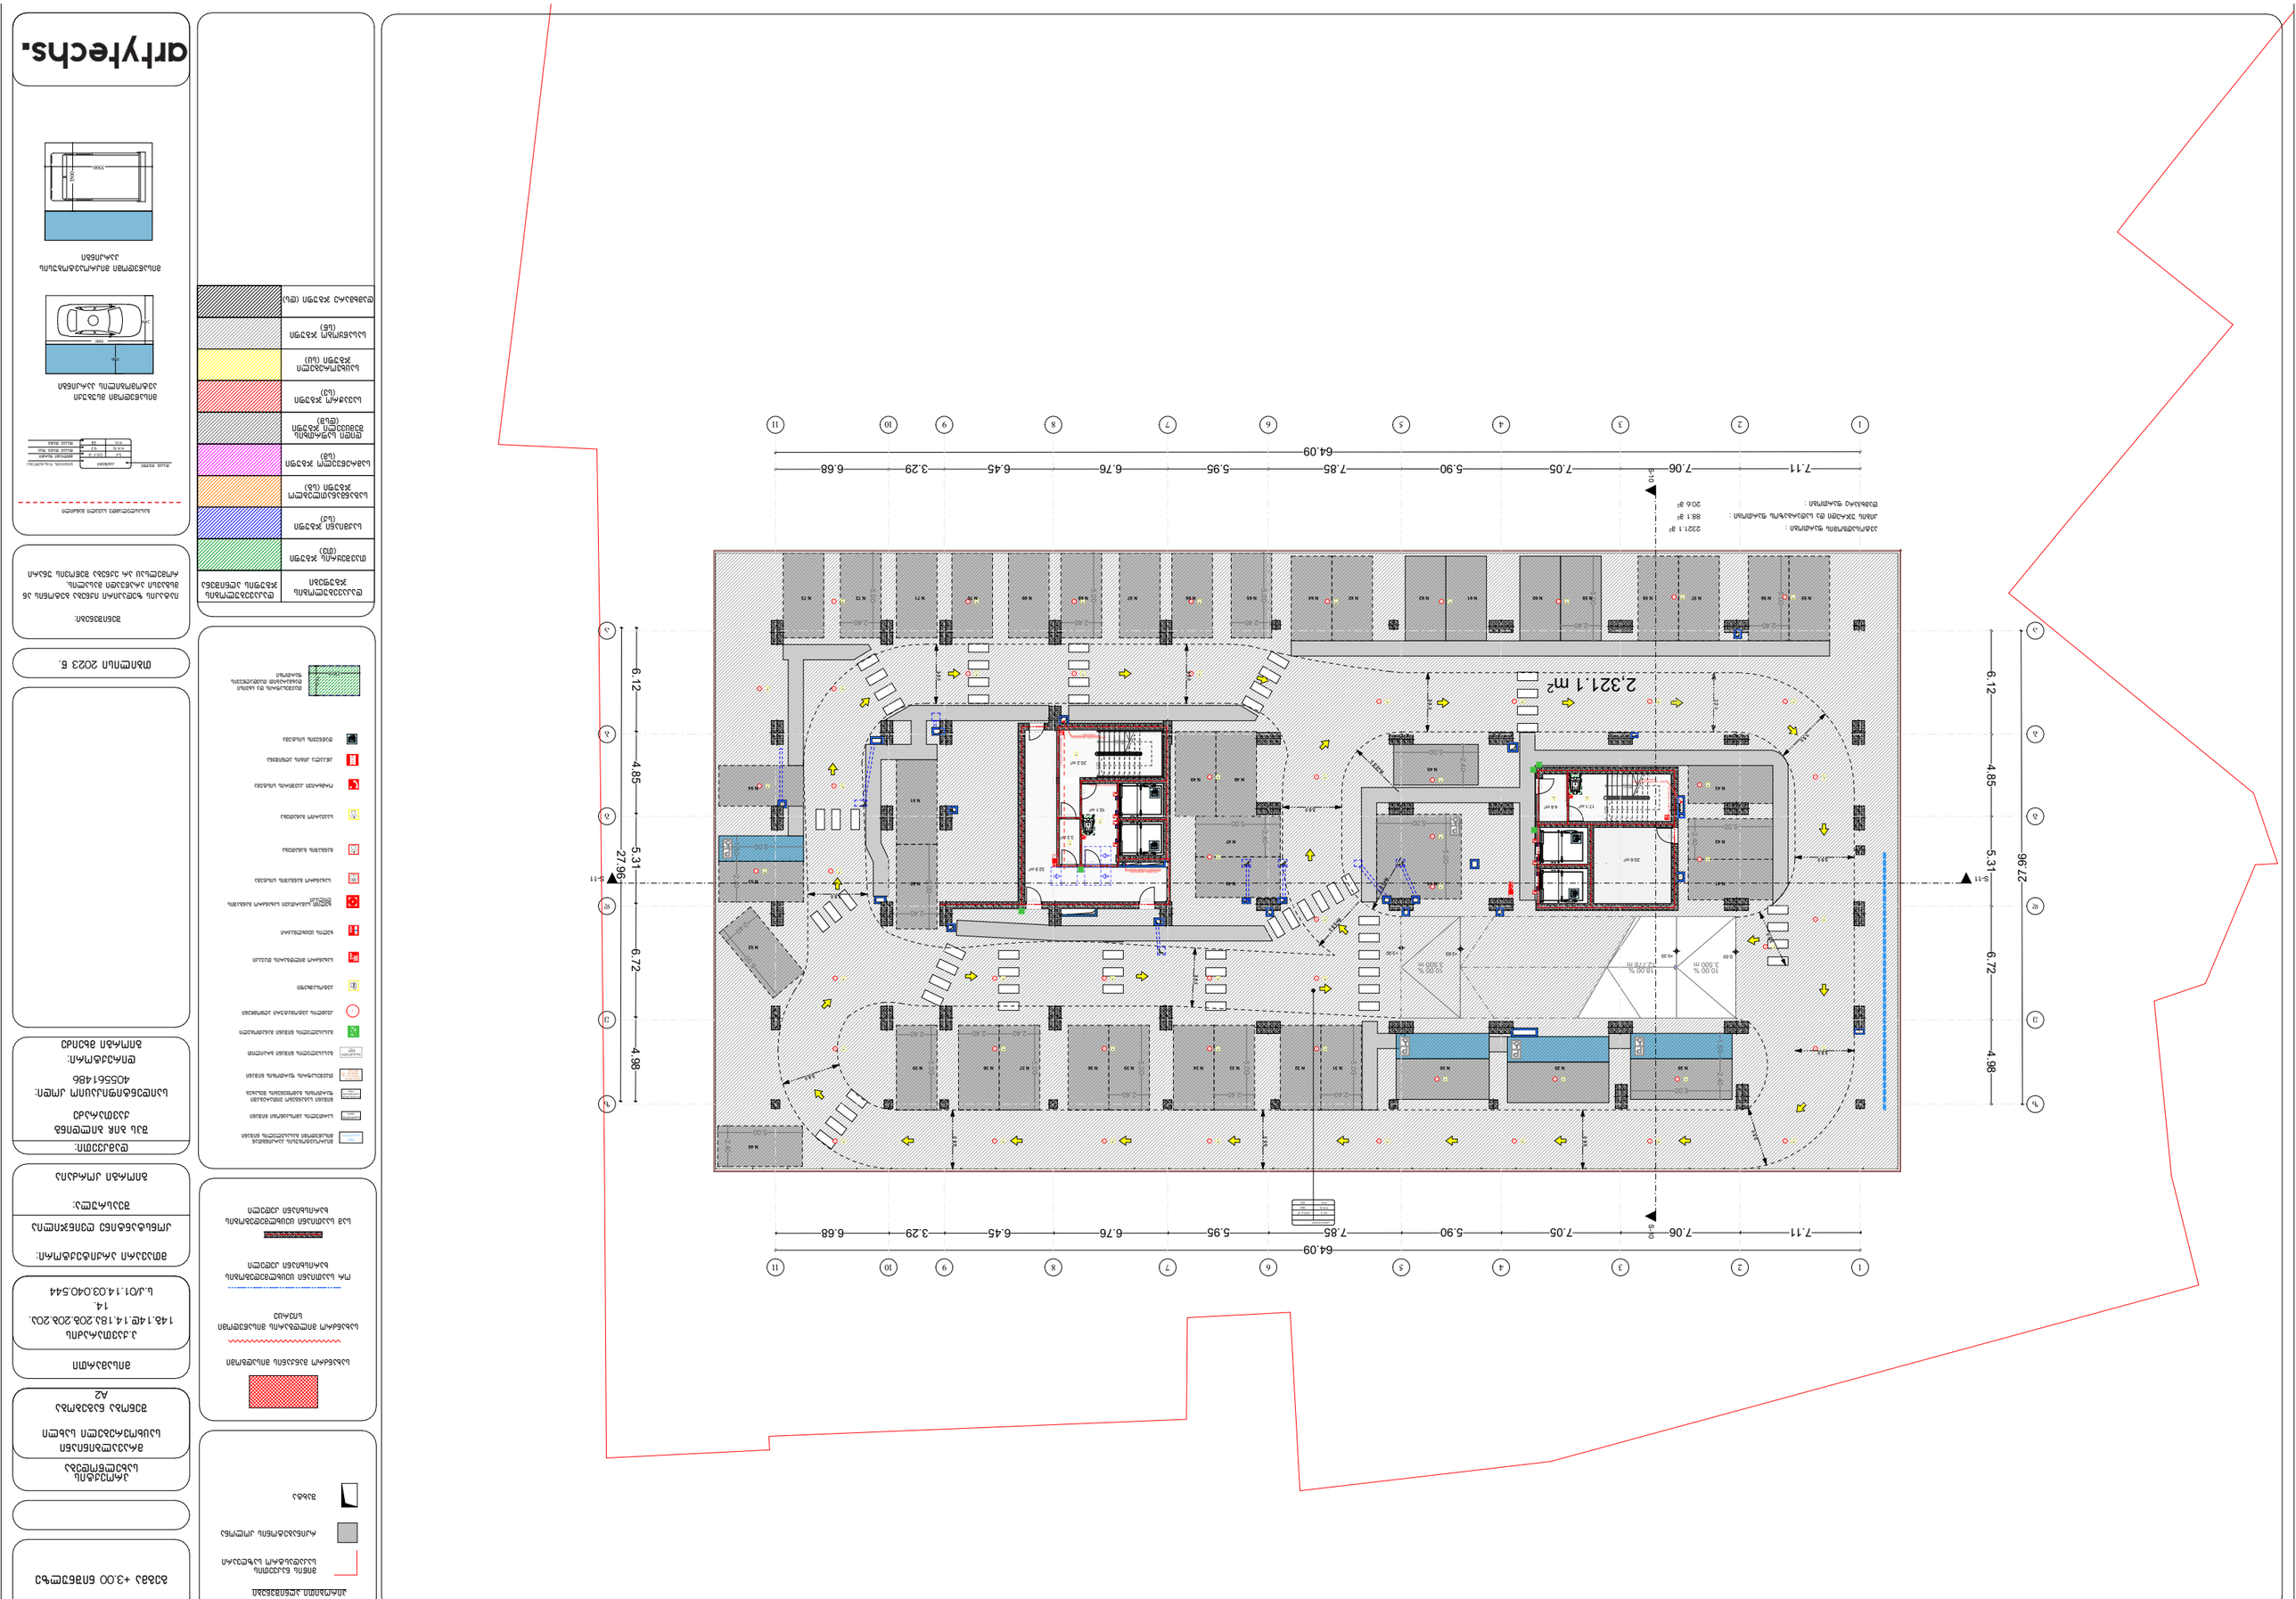



























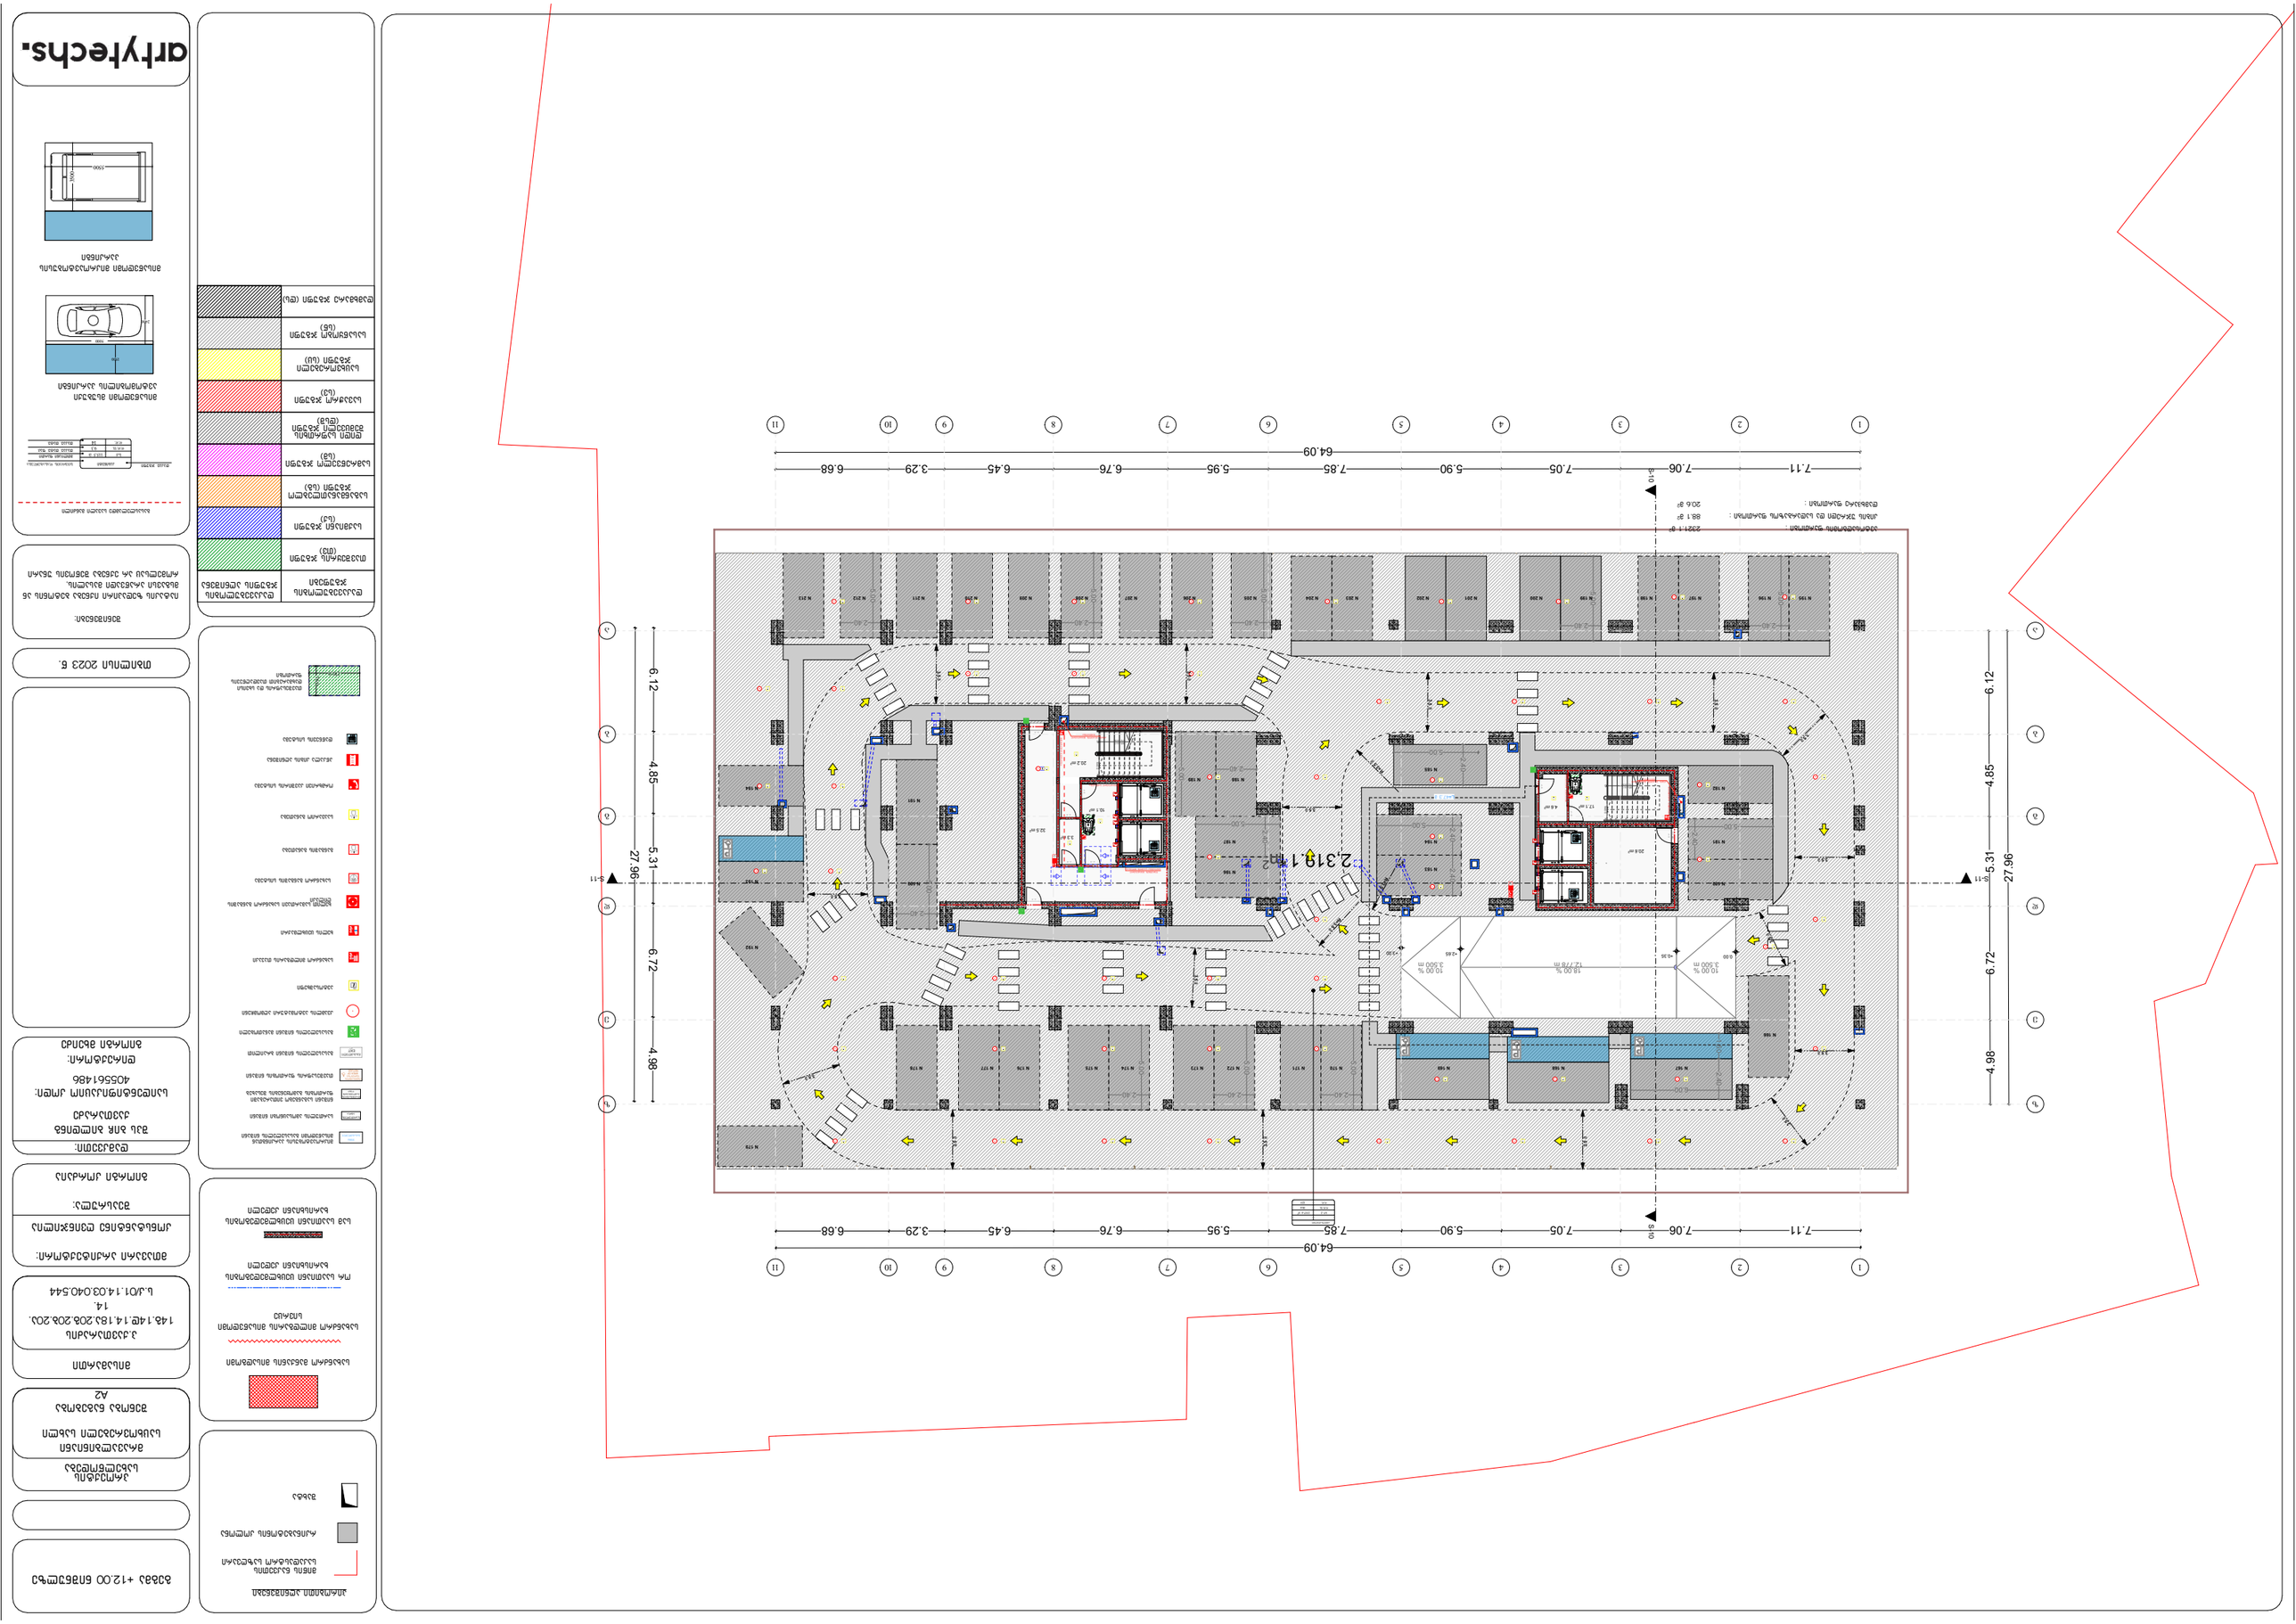
arfyfechs.

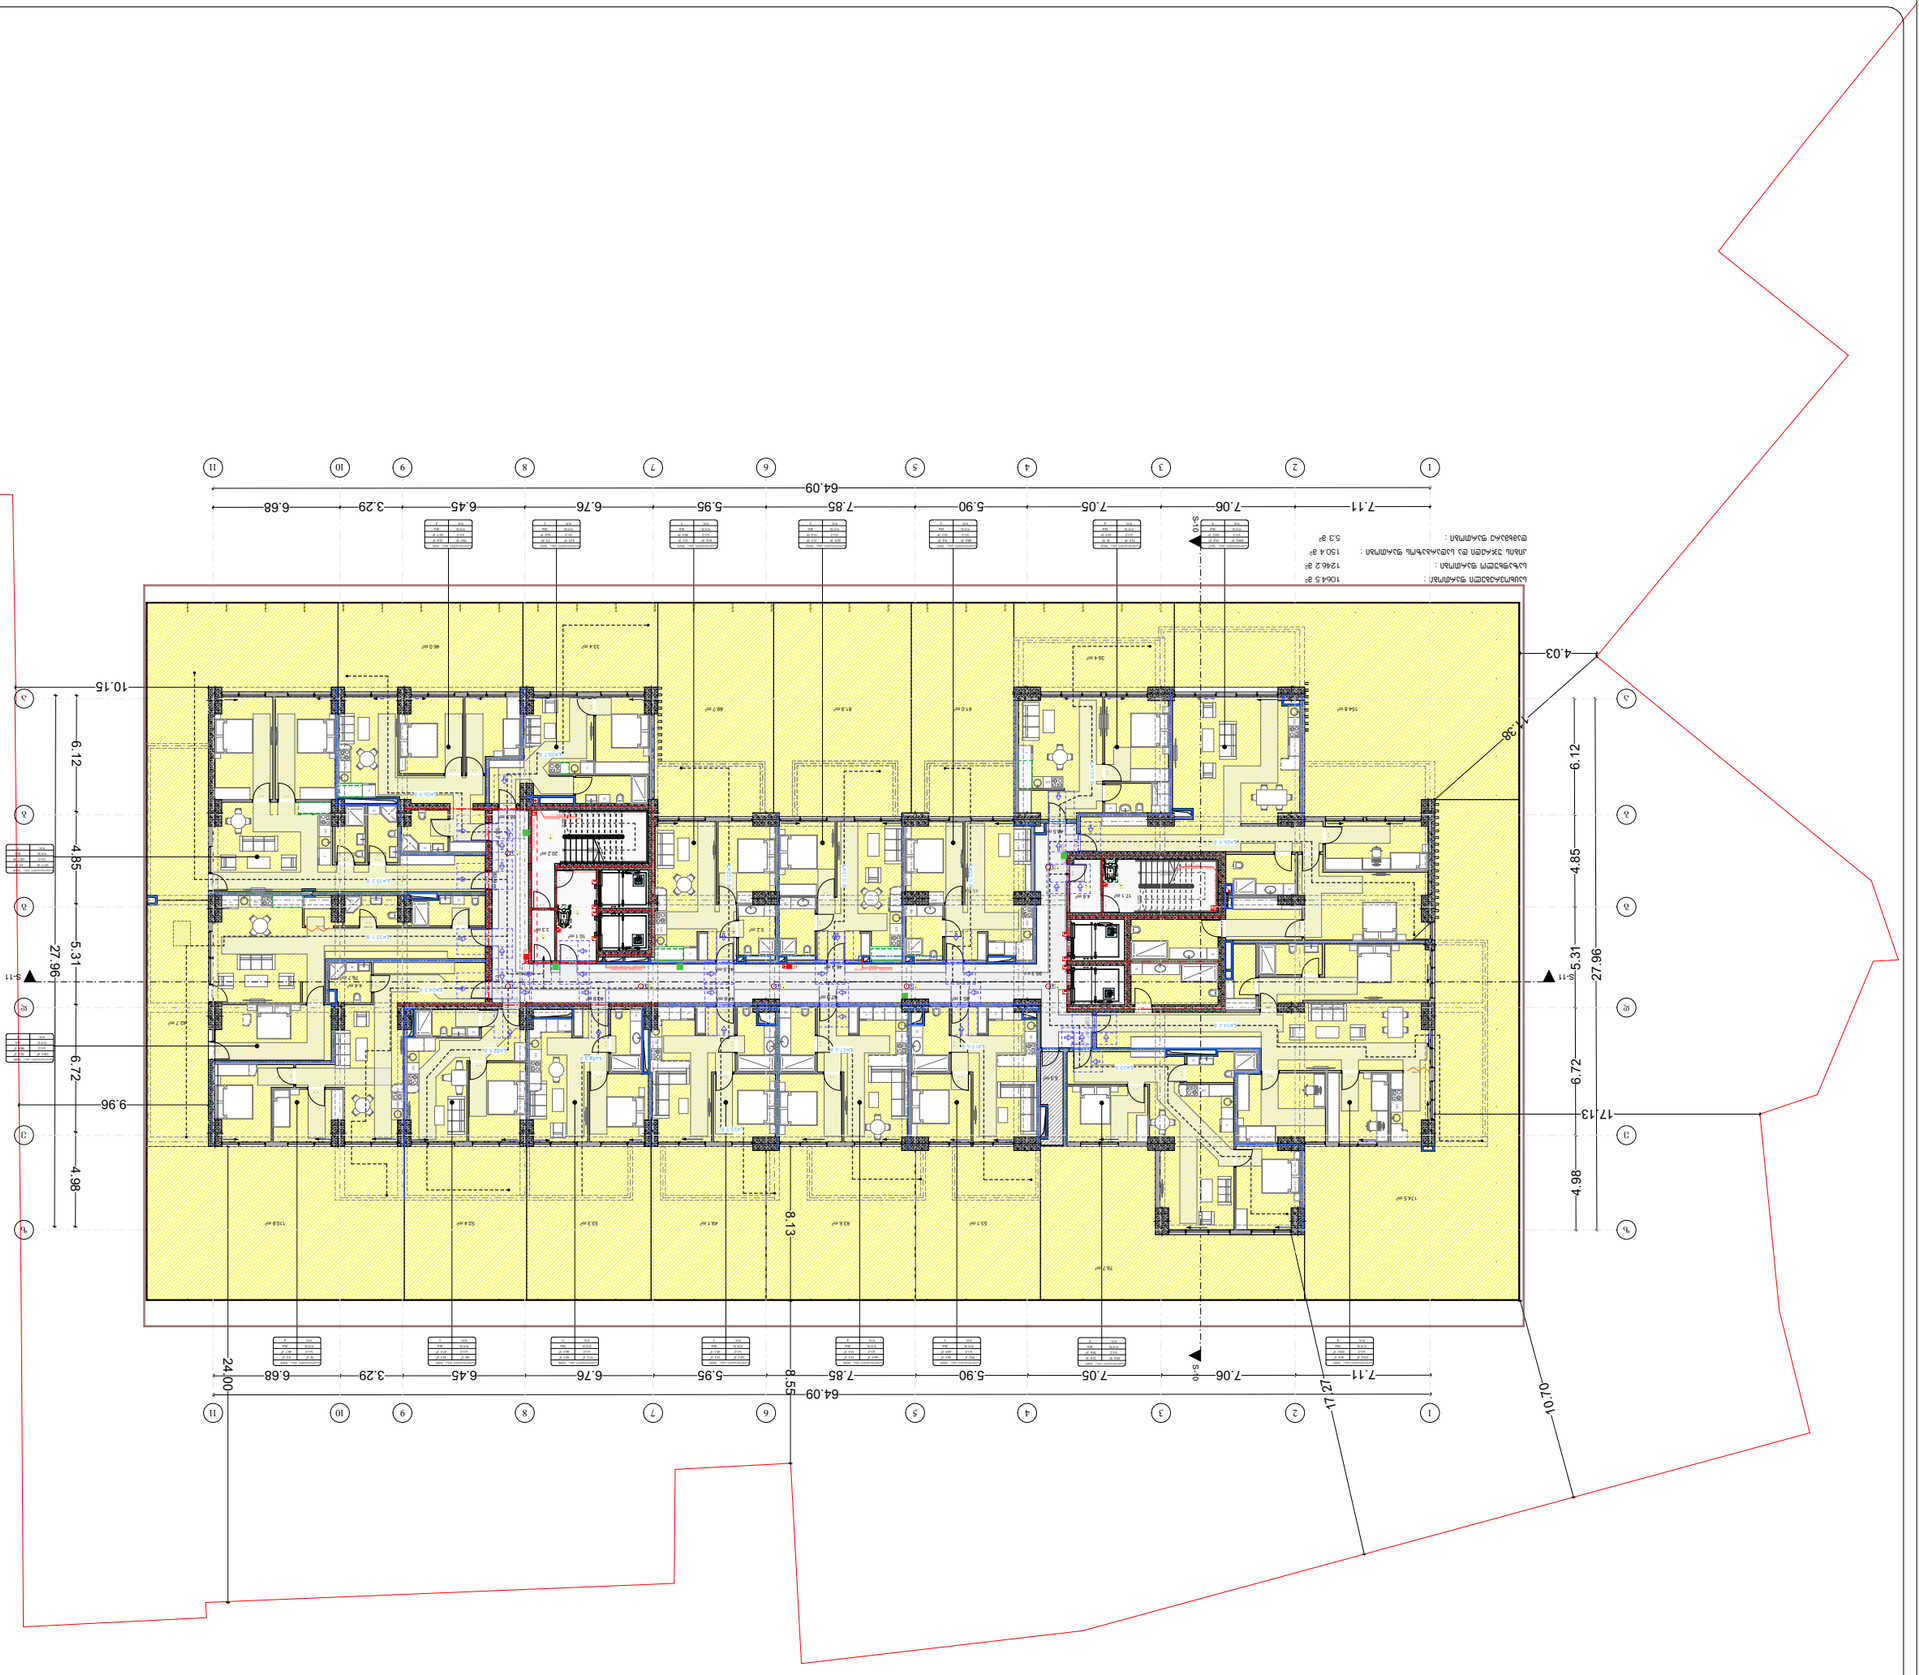

arhyfechs.







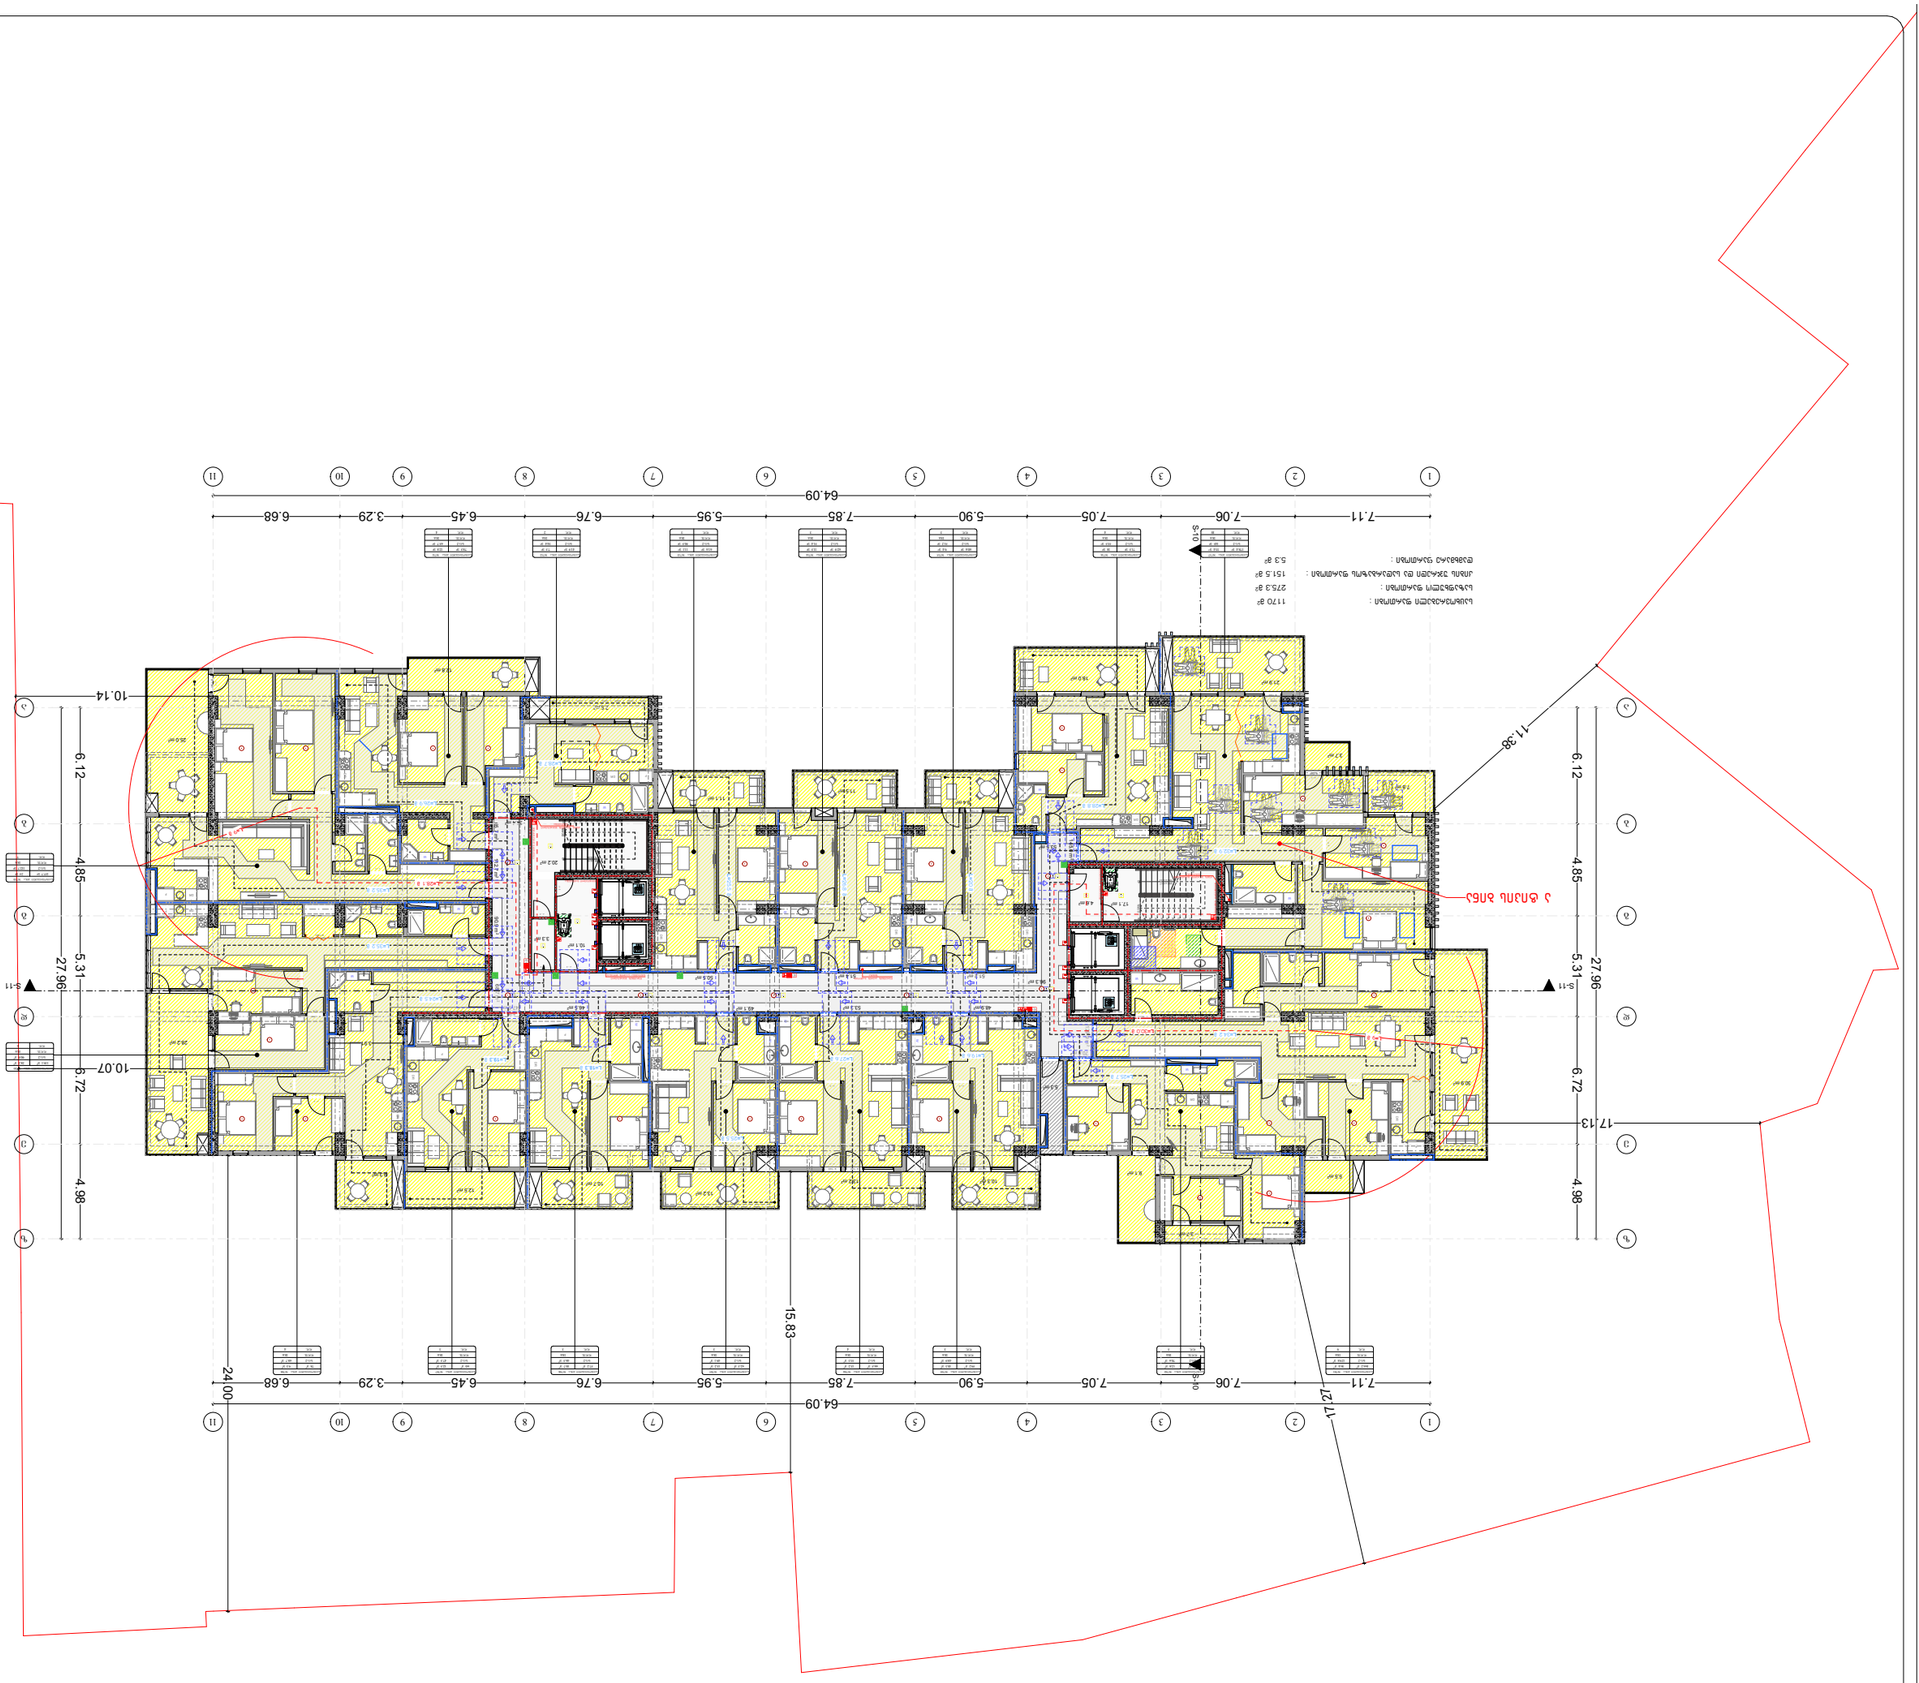

arhytechs.












arhytechs.




148.14E-14.182.208.208.204.

Ü.J.Ü1.14.03.040.544








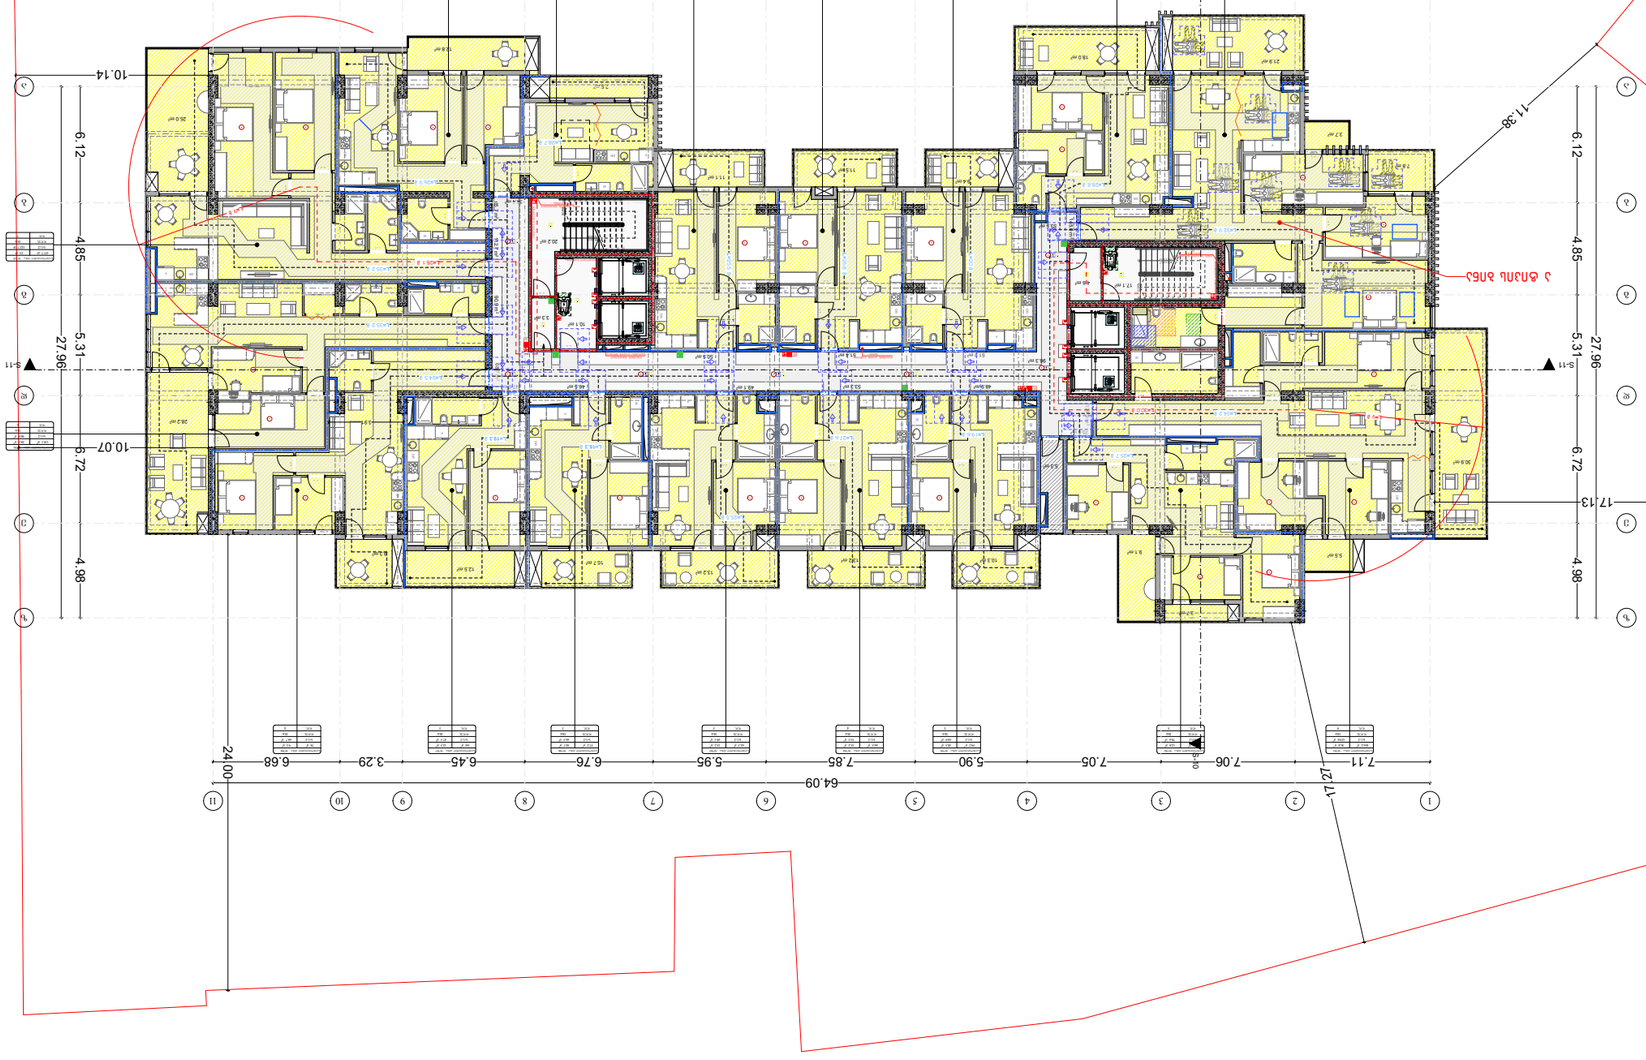

ARTYFECHS.



















arhytechs.



































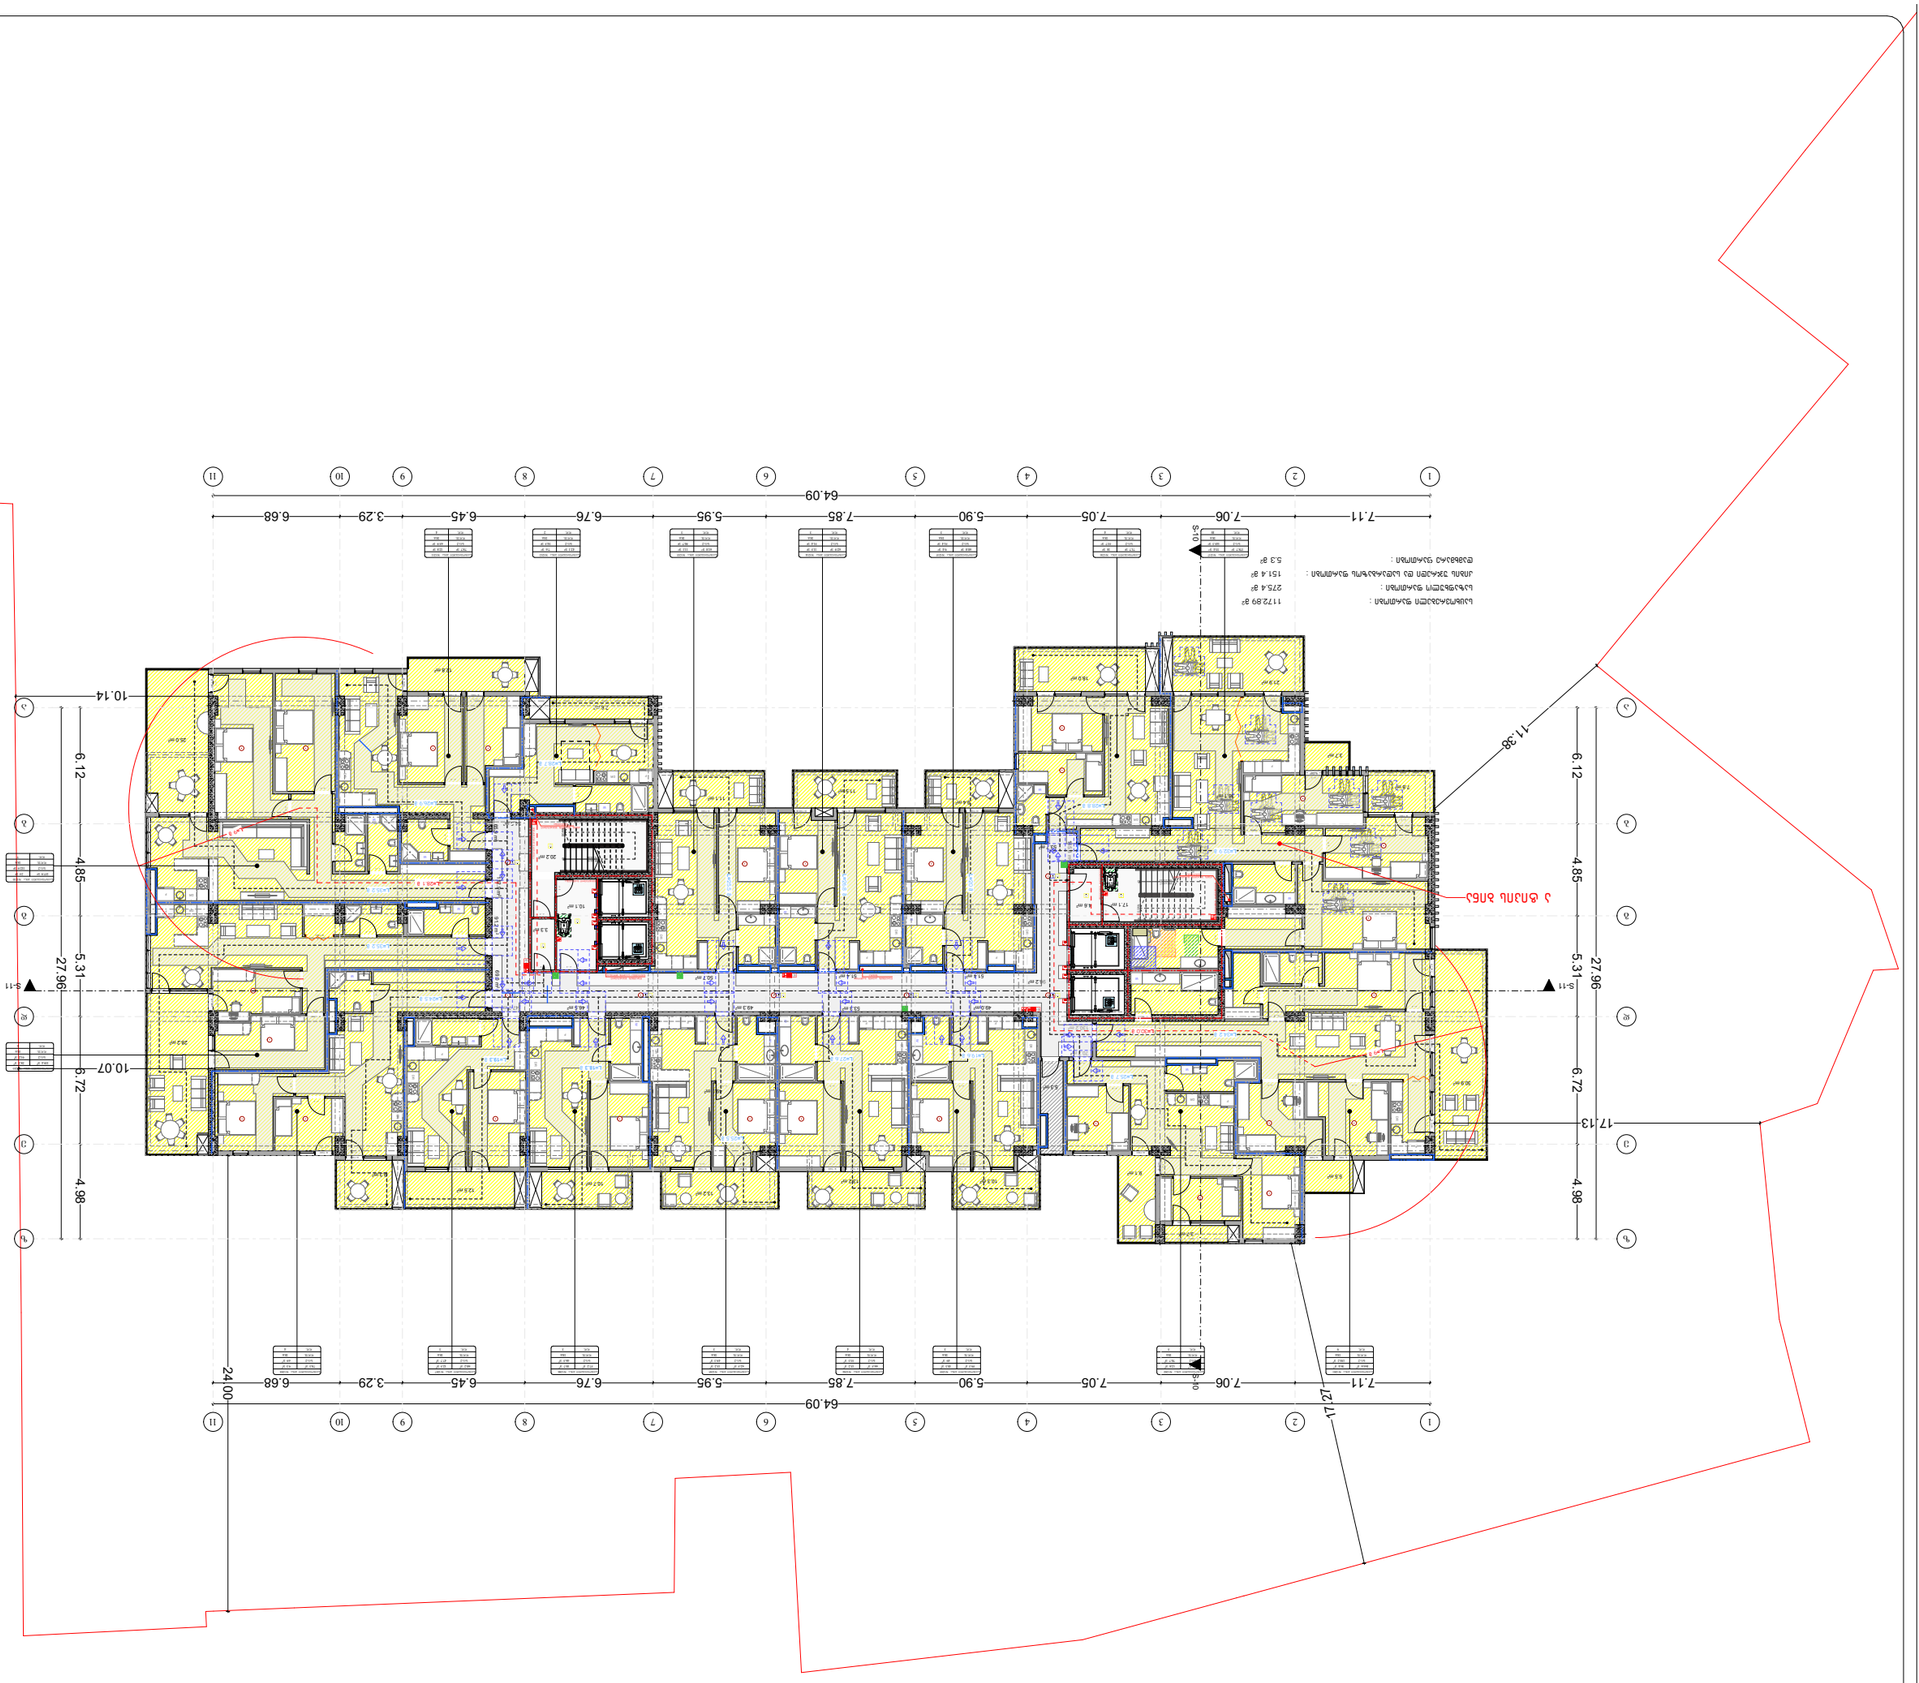

arhytechs.















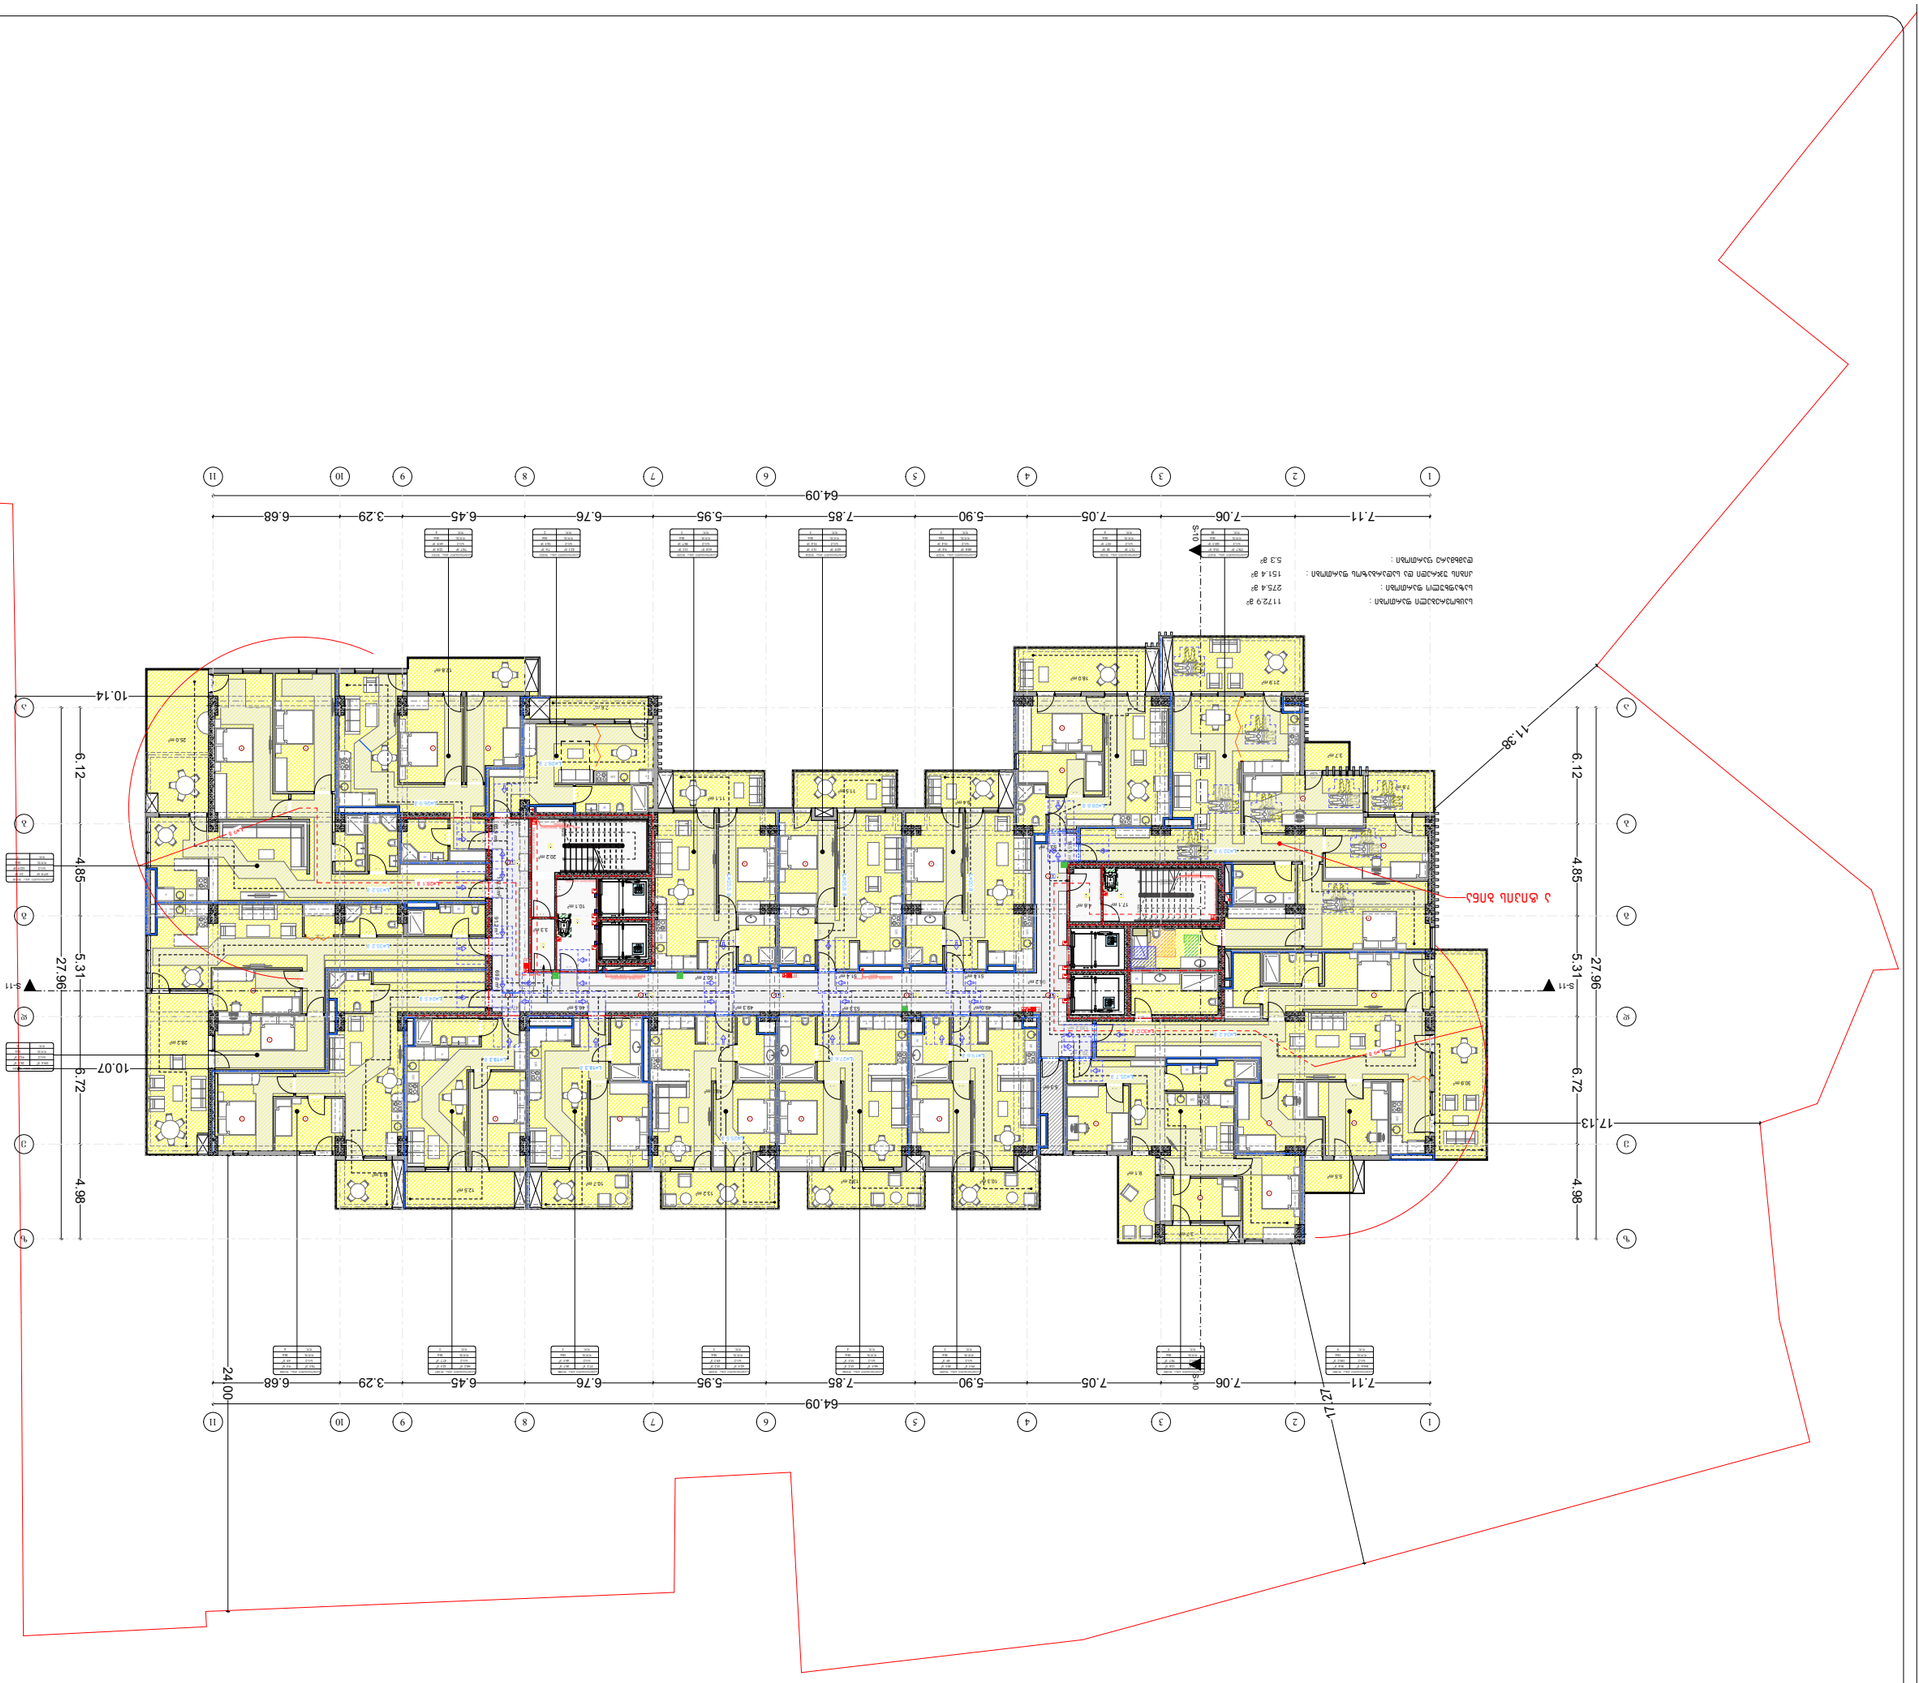

arfytechs.













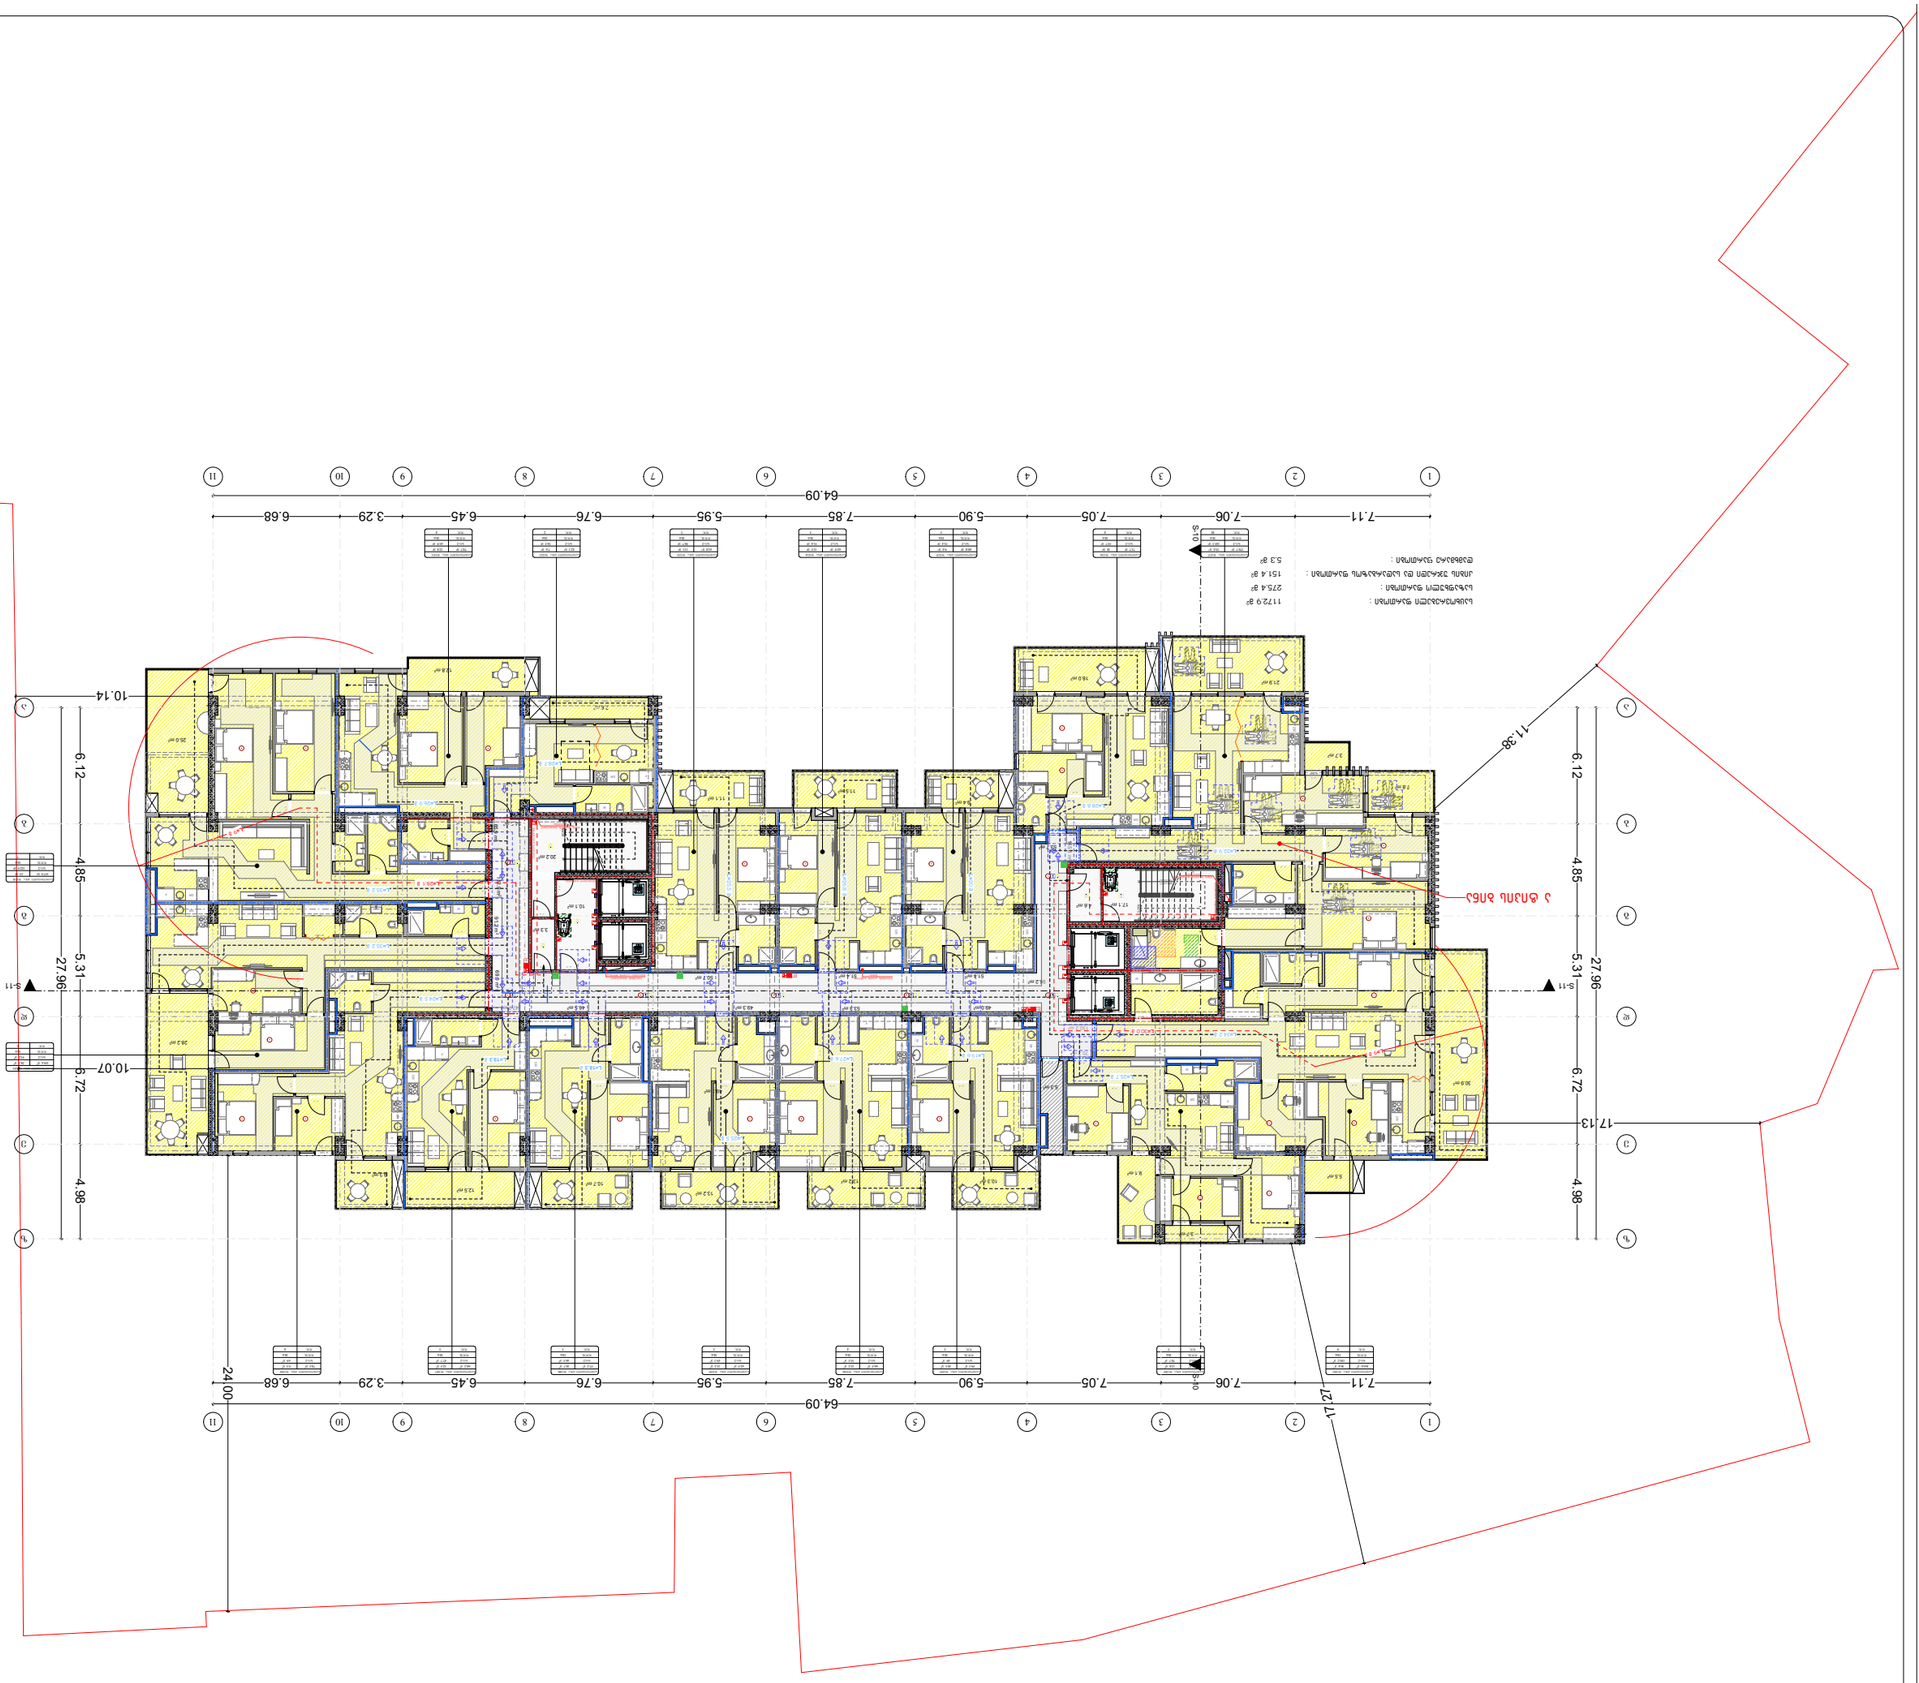





























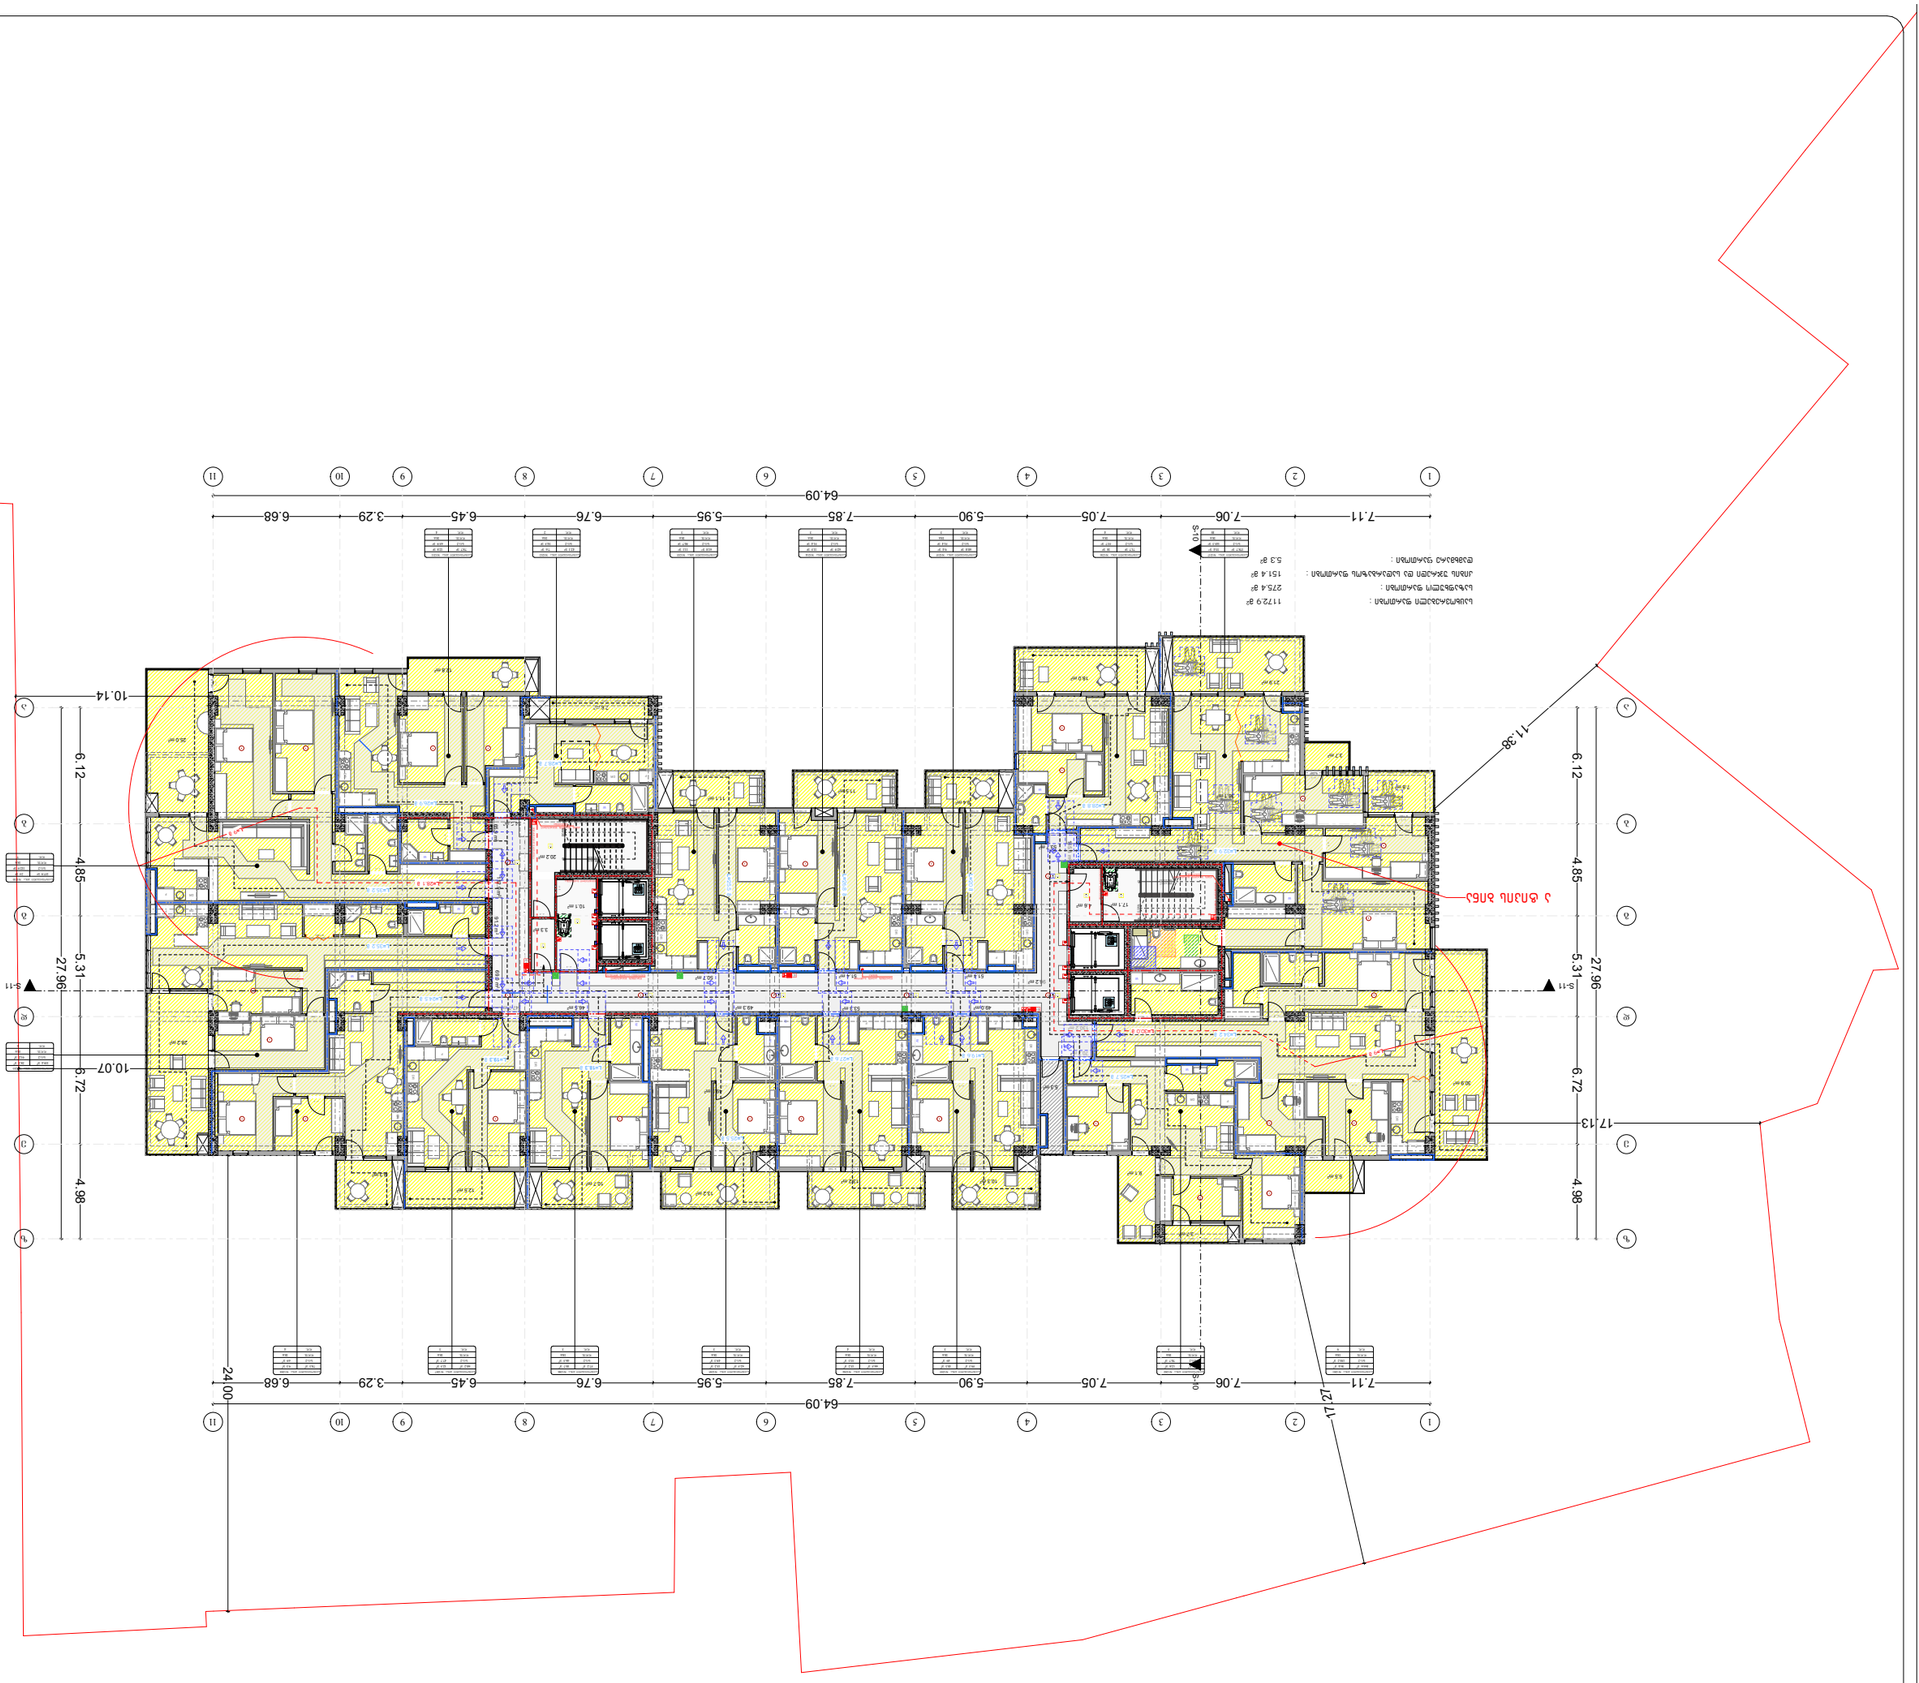










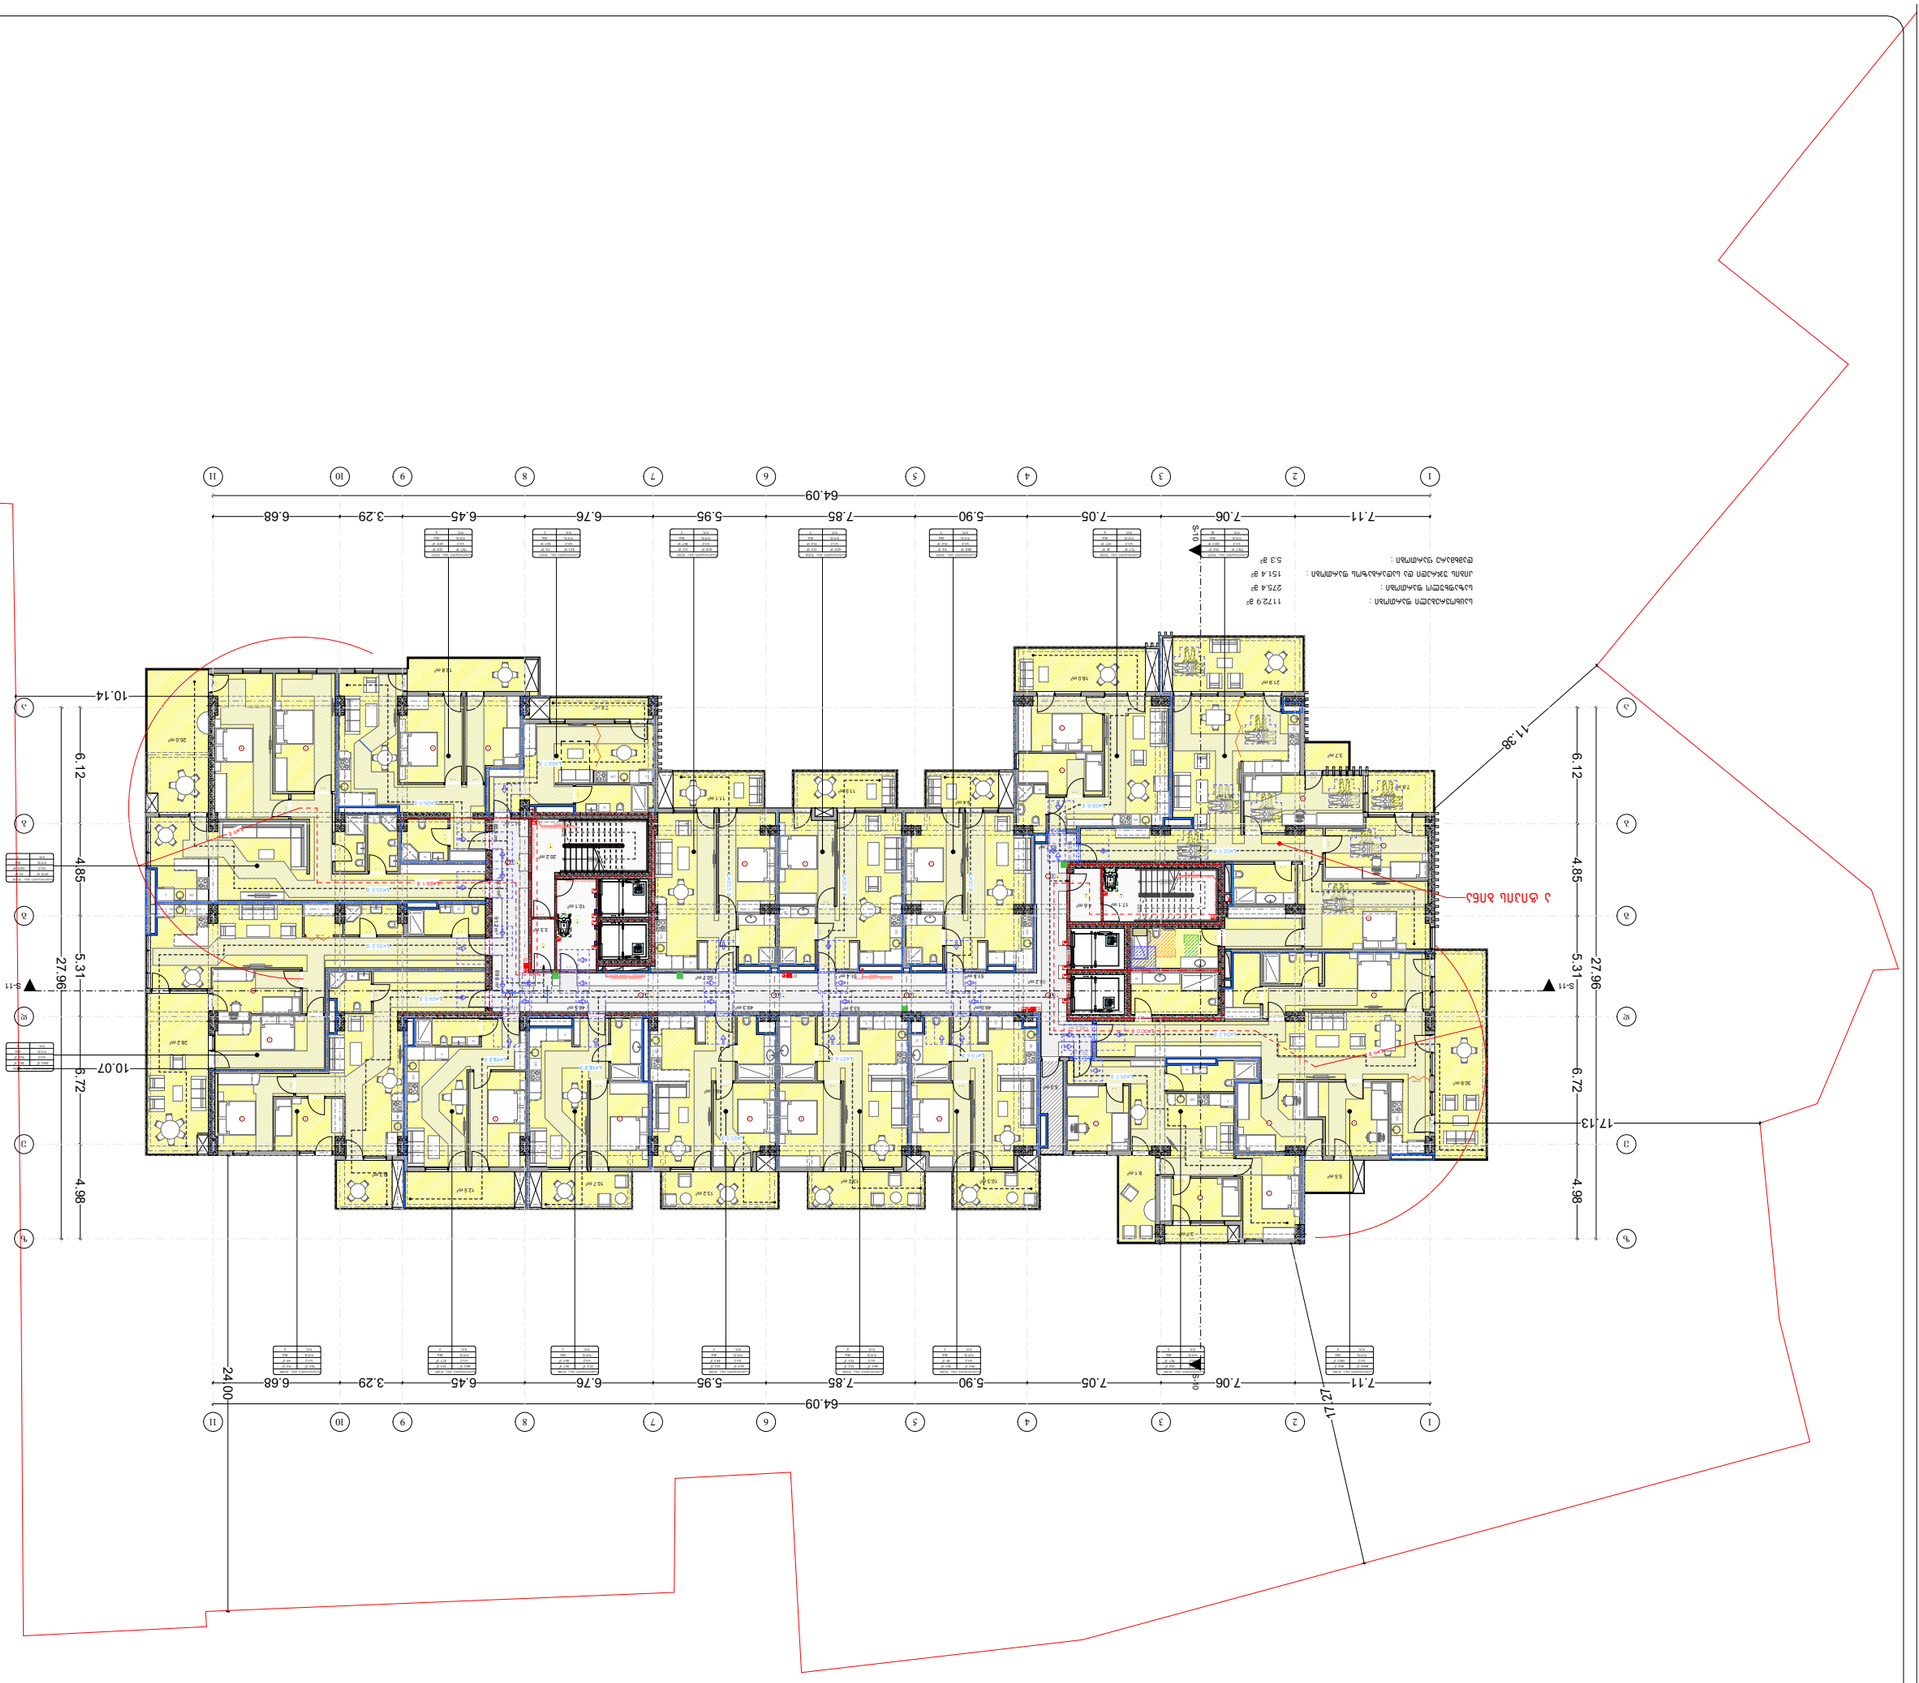




































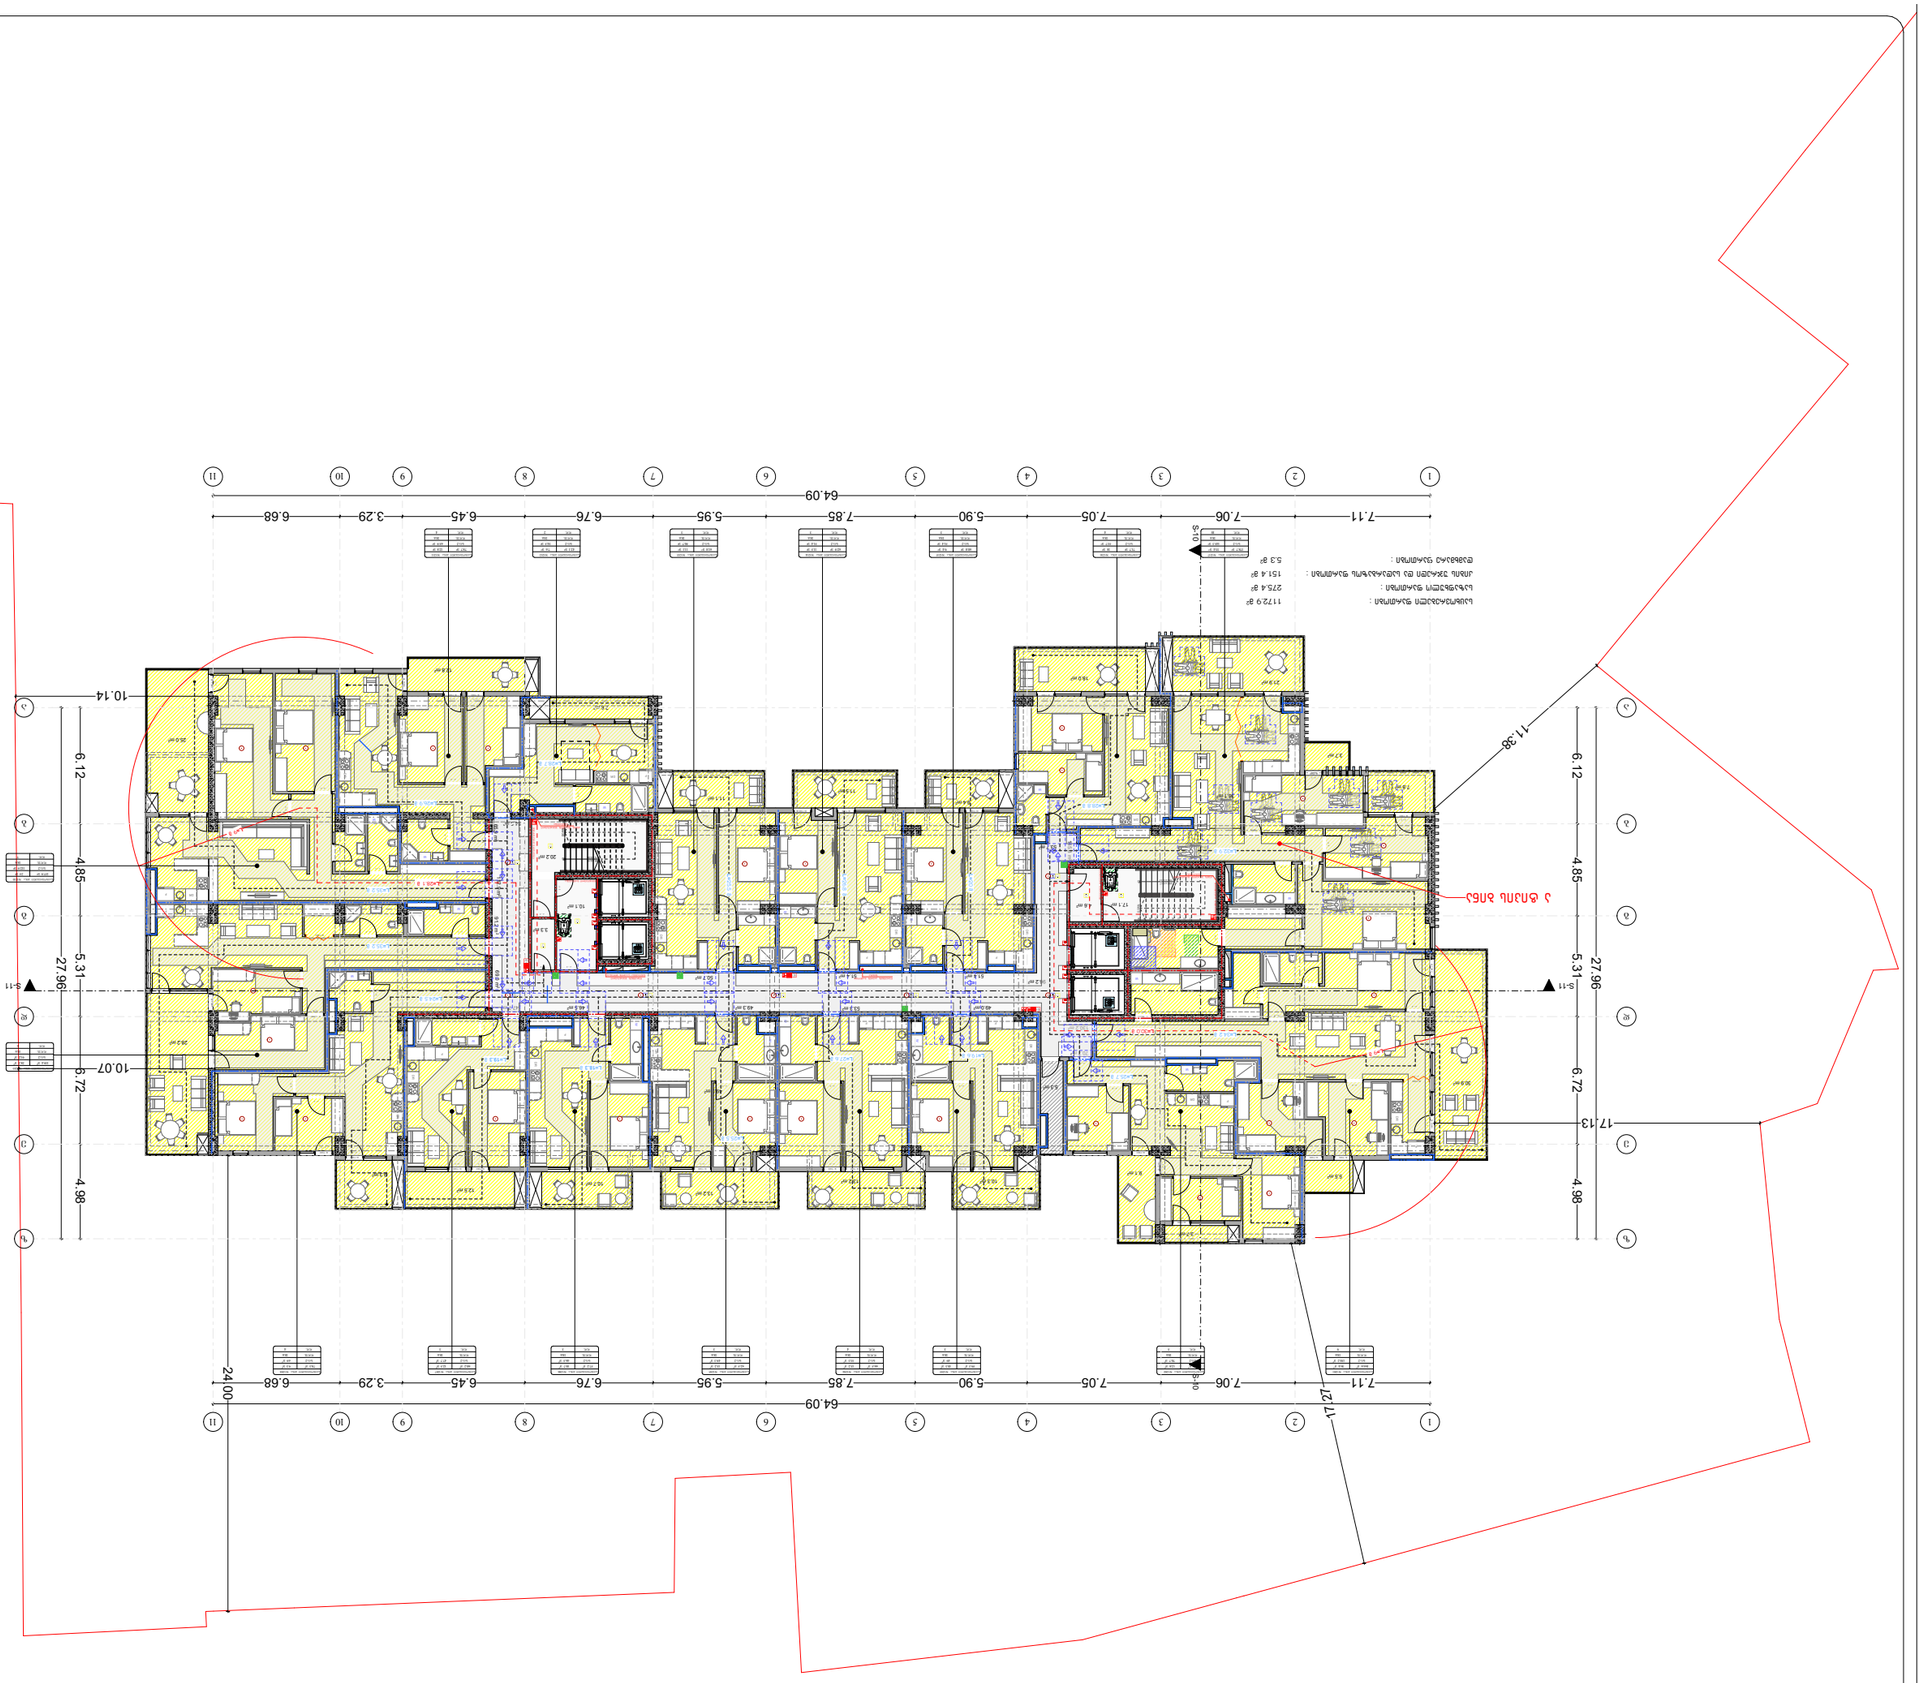








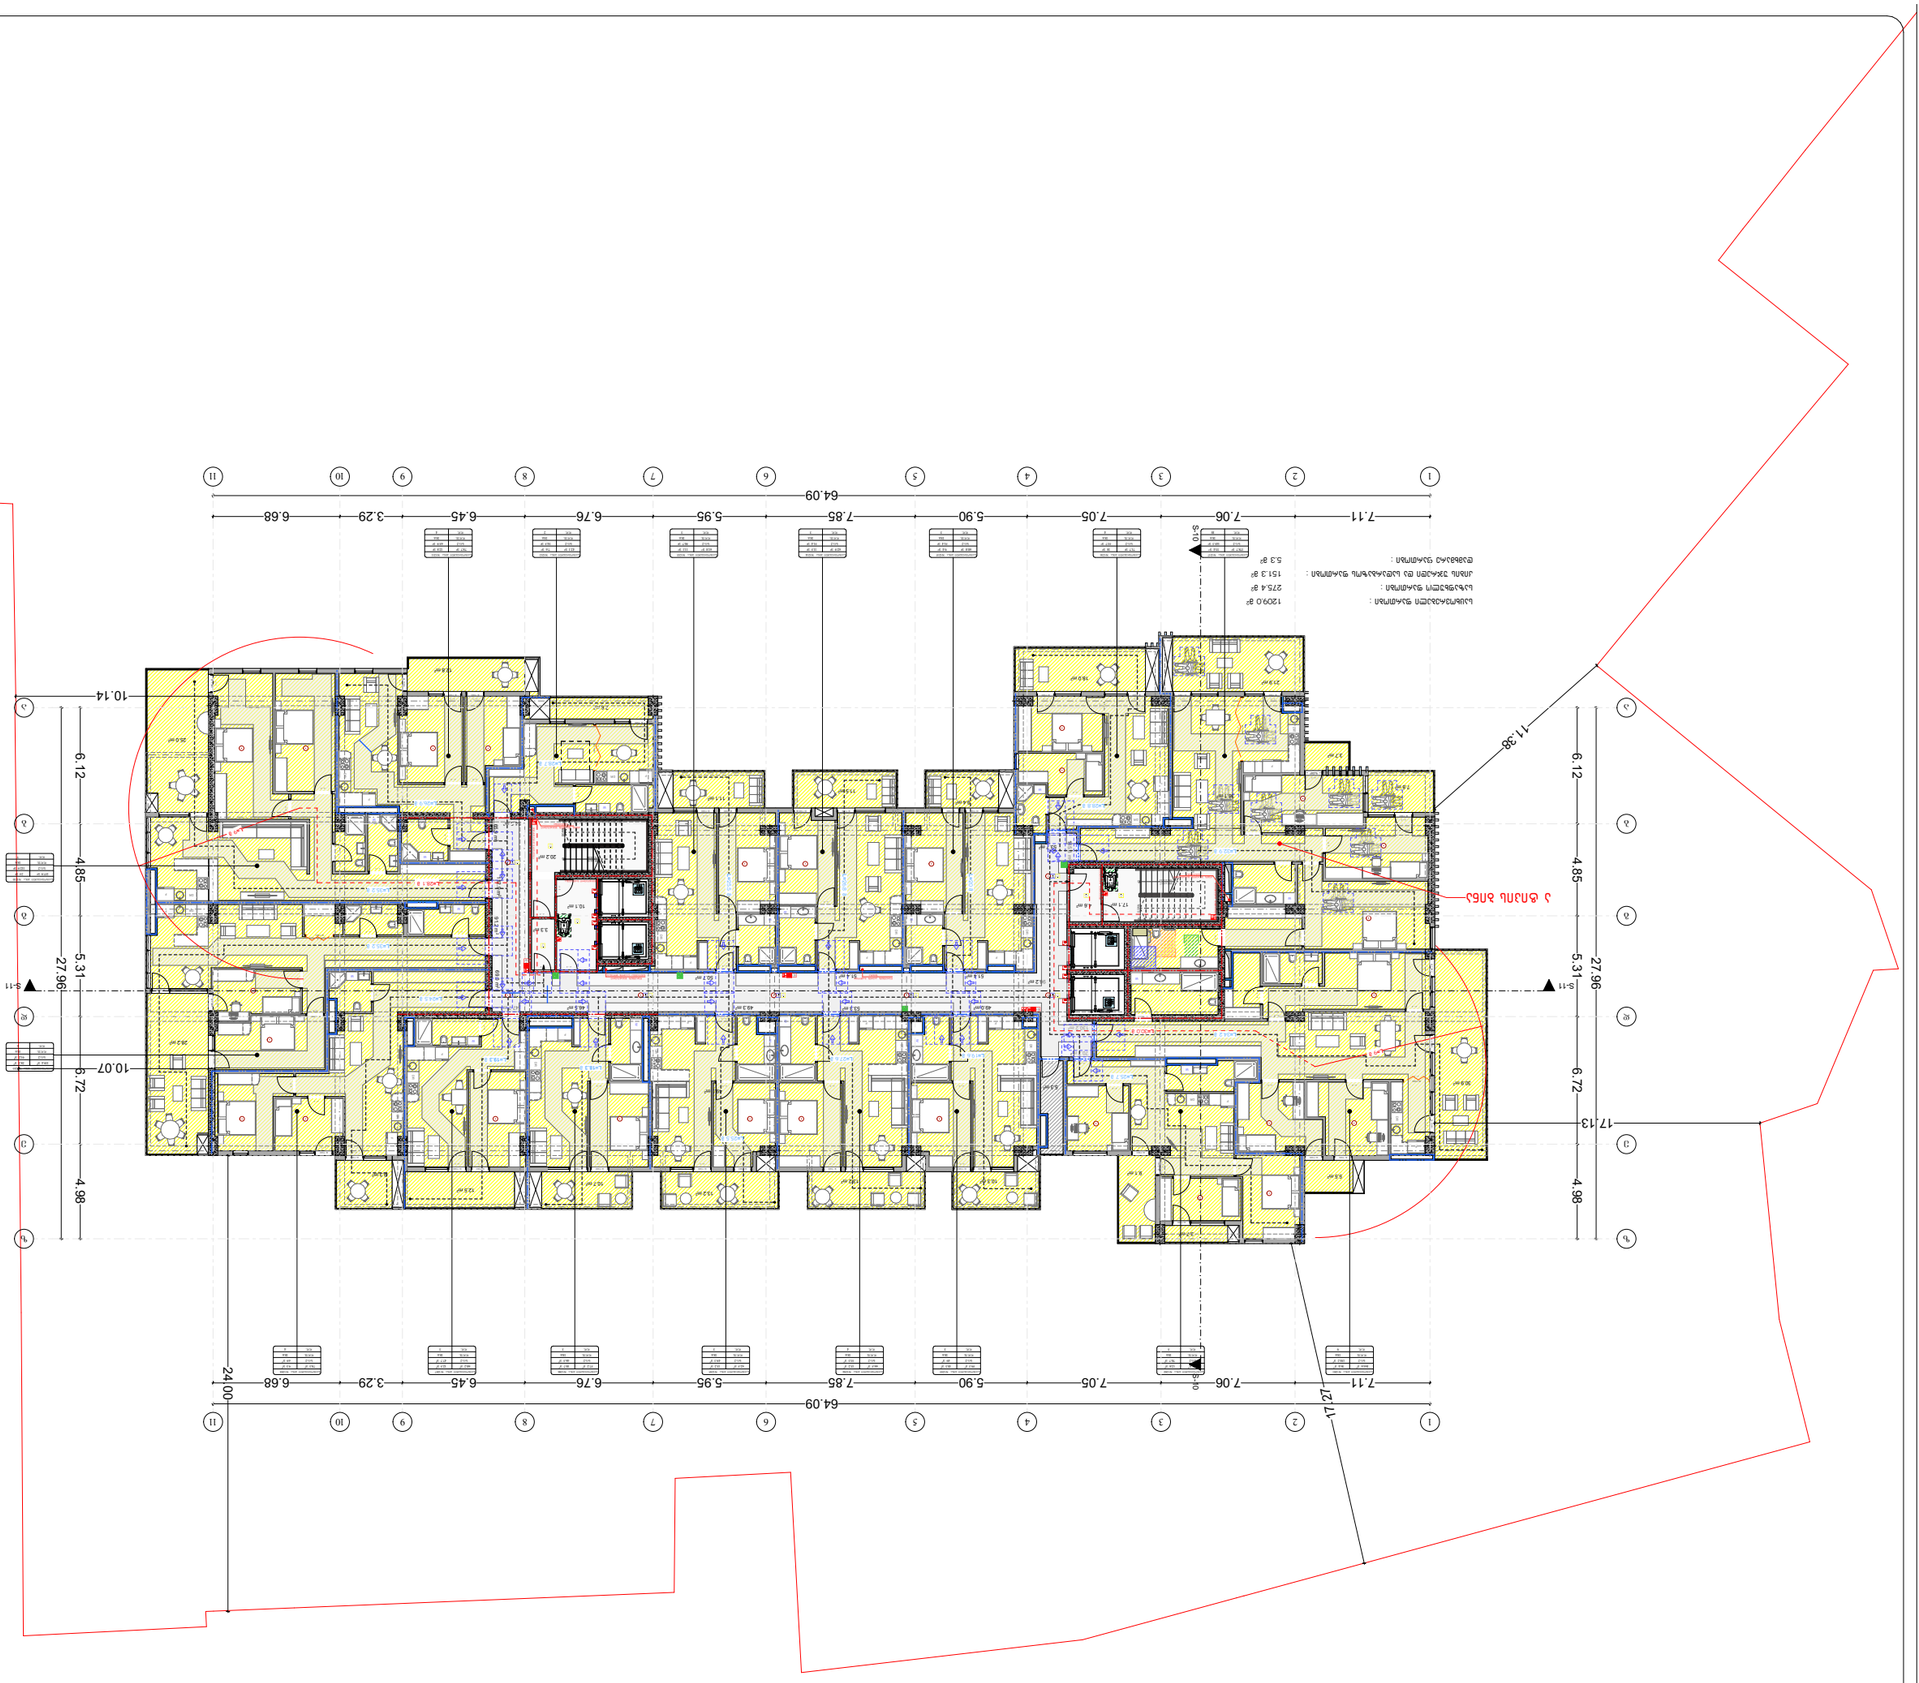























პირობითი აღნიშვნები

- მიწის ნაკვეთის საკადასტრო საზღვარი
- რკინაბეტონის კოლონა
- შახტა

- სახანძრო მანქანის მისადგომი
- სახანძრო მილდგარის მისაწვდომი სივრცე
- ორ საათიანი ცეცხლმედეგობის ხარისხიანი კედელი
- სამ საათიანი ცეცხლმედეგობის ხარისხიანი კედელი

- მიკროავტობუსის პარკინგთან მისაწვდომი გასასვლელის ნიშანი
- სართულის ამოსაცნობი ნიშანი
- ნიშანი საგანგებო ვითარებაში ფართობის გამოყენების შესახებ
- თავშესაფრის ფართობის ნიშანი
- გასასვლელის ნიშანი ბრაილით
- გასასვლელის ნიშანი განათობელი
- კვამლის ავტომატური აღმომჩენი
- ავტოსამხედი
- სახანძრო მილდგარის თავაკი
- ხელის ცეცხლმაქრი
- ხელით სამართავი სახანძრო განგაშის ღილაკი
- სახანძრო განგაშის სისტემა
- განგაშის განათება
- საავარიო განათება
- ორმხრივი კავშირის სისტემა
- აწყალა კიბის აღნიშვნა
- დანწევის სისტემა
- თავშესაფრის და სხვისი დახმარებით თავდაღწევის ფართობი

დაკავებულობის ჯგუფები	დაკავებულობის ჯგუფის აღნიშვნა
თავშეყრის ჯგუფი (თვ)	
საქმიანი ჯგუფი (სქ)	
საგანმანათლებლო ჯგუფი (სგ)	
სამრეწველო ჯგუფი (სმ)	
დიდი საფრთხის შემცველი ჯგუფი (დსშ)	
სავაჭრო ჯგუფი (სვ)	
საცხოვრებელი ჯგუფი (სც)	
სასაწყობო ჯგუფი (სწ)	
დამხმარე ჯგუფი (დს)	

გეგმა +61.20 ნიშნულზე

პროექტის სახელწოდება

მრავალბინიანი საცხოვრებელი სახლი

შენობა ნაგებობა A2

მისამართი

პ.ქავთარაძის 14გ.14დ.14.18ა.20ბ.20ბ.20ა.14.
ს.კ/01.14.03.040.544

მთავარი არქიტექტორი:

კონსტანტინე ღვინჯილია

შეასრულა:

გიორგი კორძაია

დამკვეთი:

შპს ბიჩ ბილდინგ ქავთარაძე

საიდენტიფიკაციო კოდი: 405561486

დირექტორი: გიორგი მხეიძე

თბილისი 2023 წ.

შენიშვნები:

იატაკის ზედაპირი იქნება ბეტონის ან მსგავსი არაწვადი მასალის, რომელსაც არ ექნება შეწოვის უნარი

გასასვლელამდე სავალი მანძილი

დაკავ. ჯგუფი	ავბინები	სივრცის დასახელება
სქ	115.5 მ	მთლიანი ფართი
დ.დ.უ.	9.3	დაკავ. დატვ. ფაქ.
დ.დ.	14	დაკავ. დატვ.

მისაწვდომი მსუბუქი ავტომობილის პარკინგი

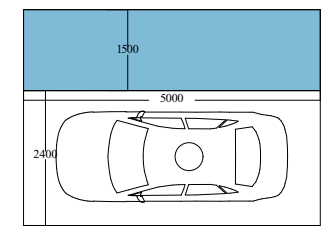

მისაწვდომი მიკროავტობუსის პარკინგი

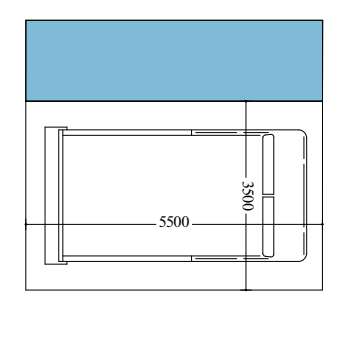














































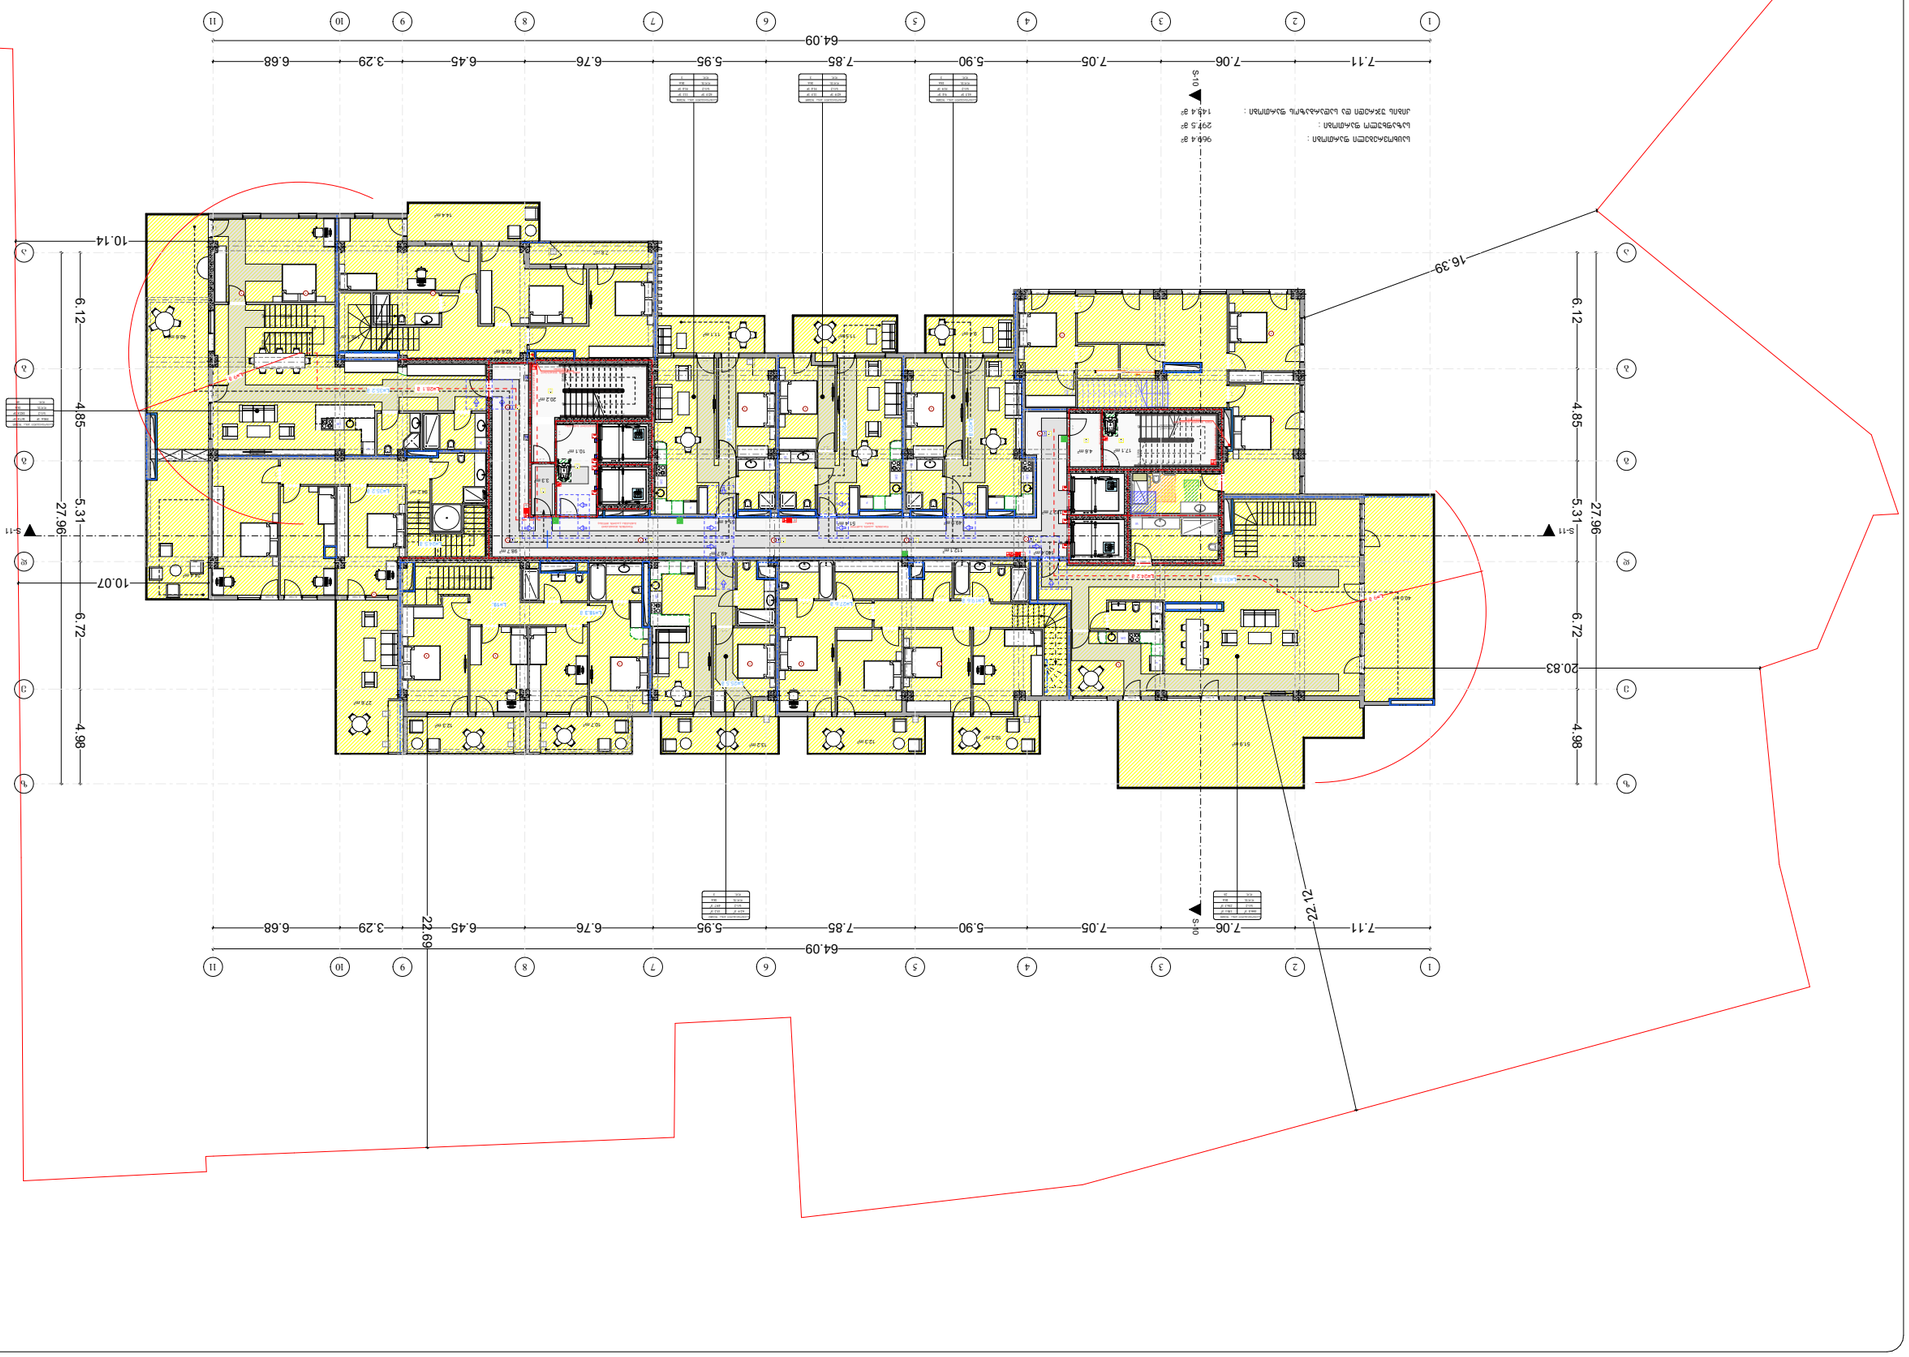









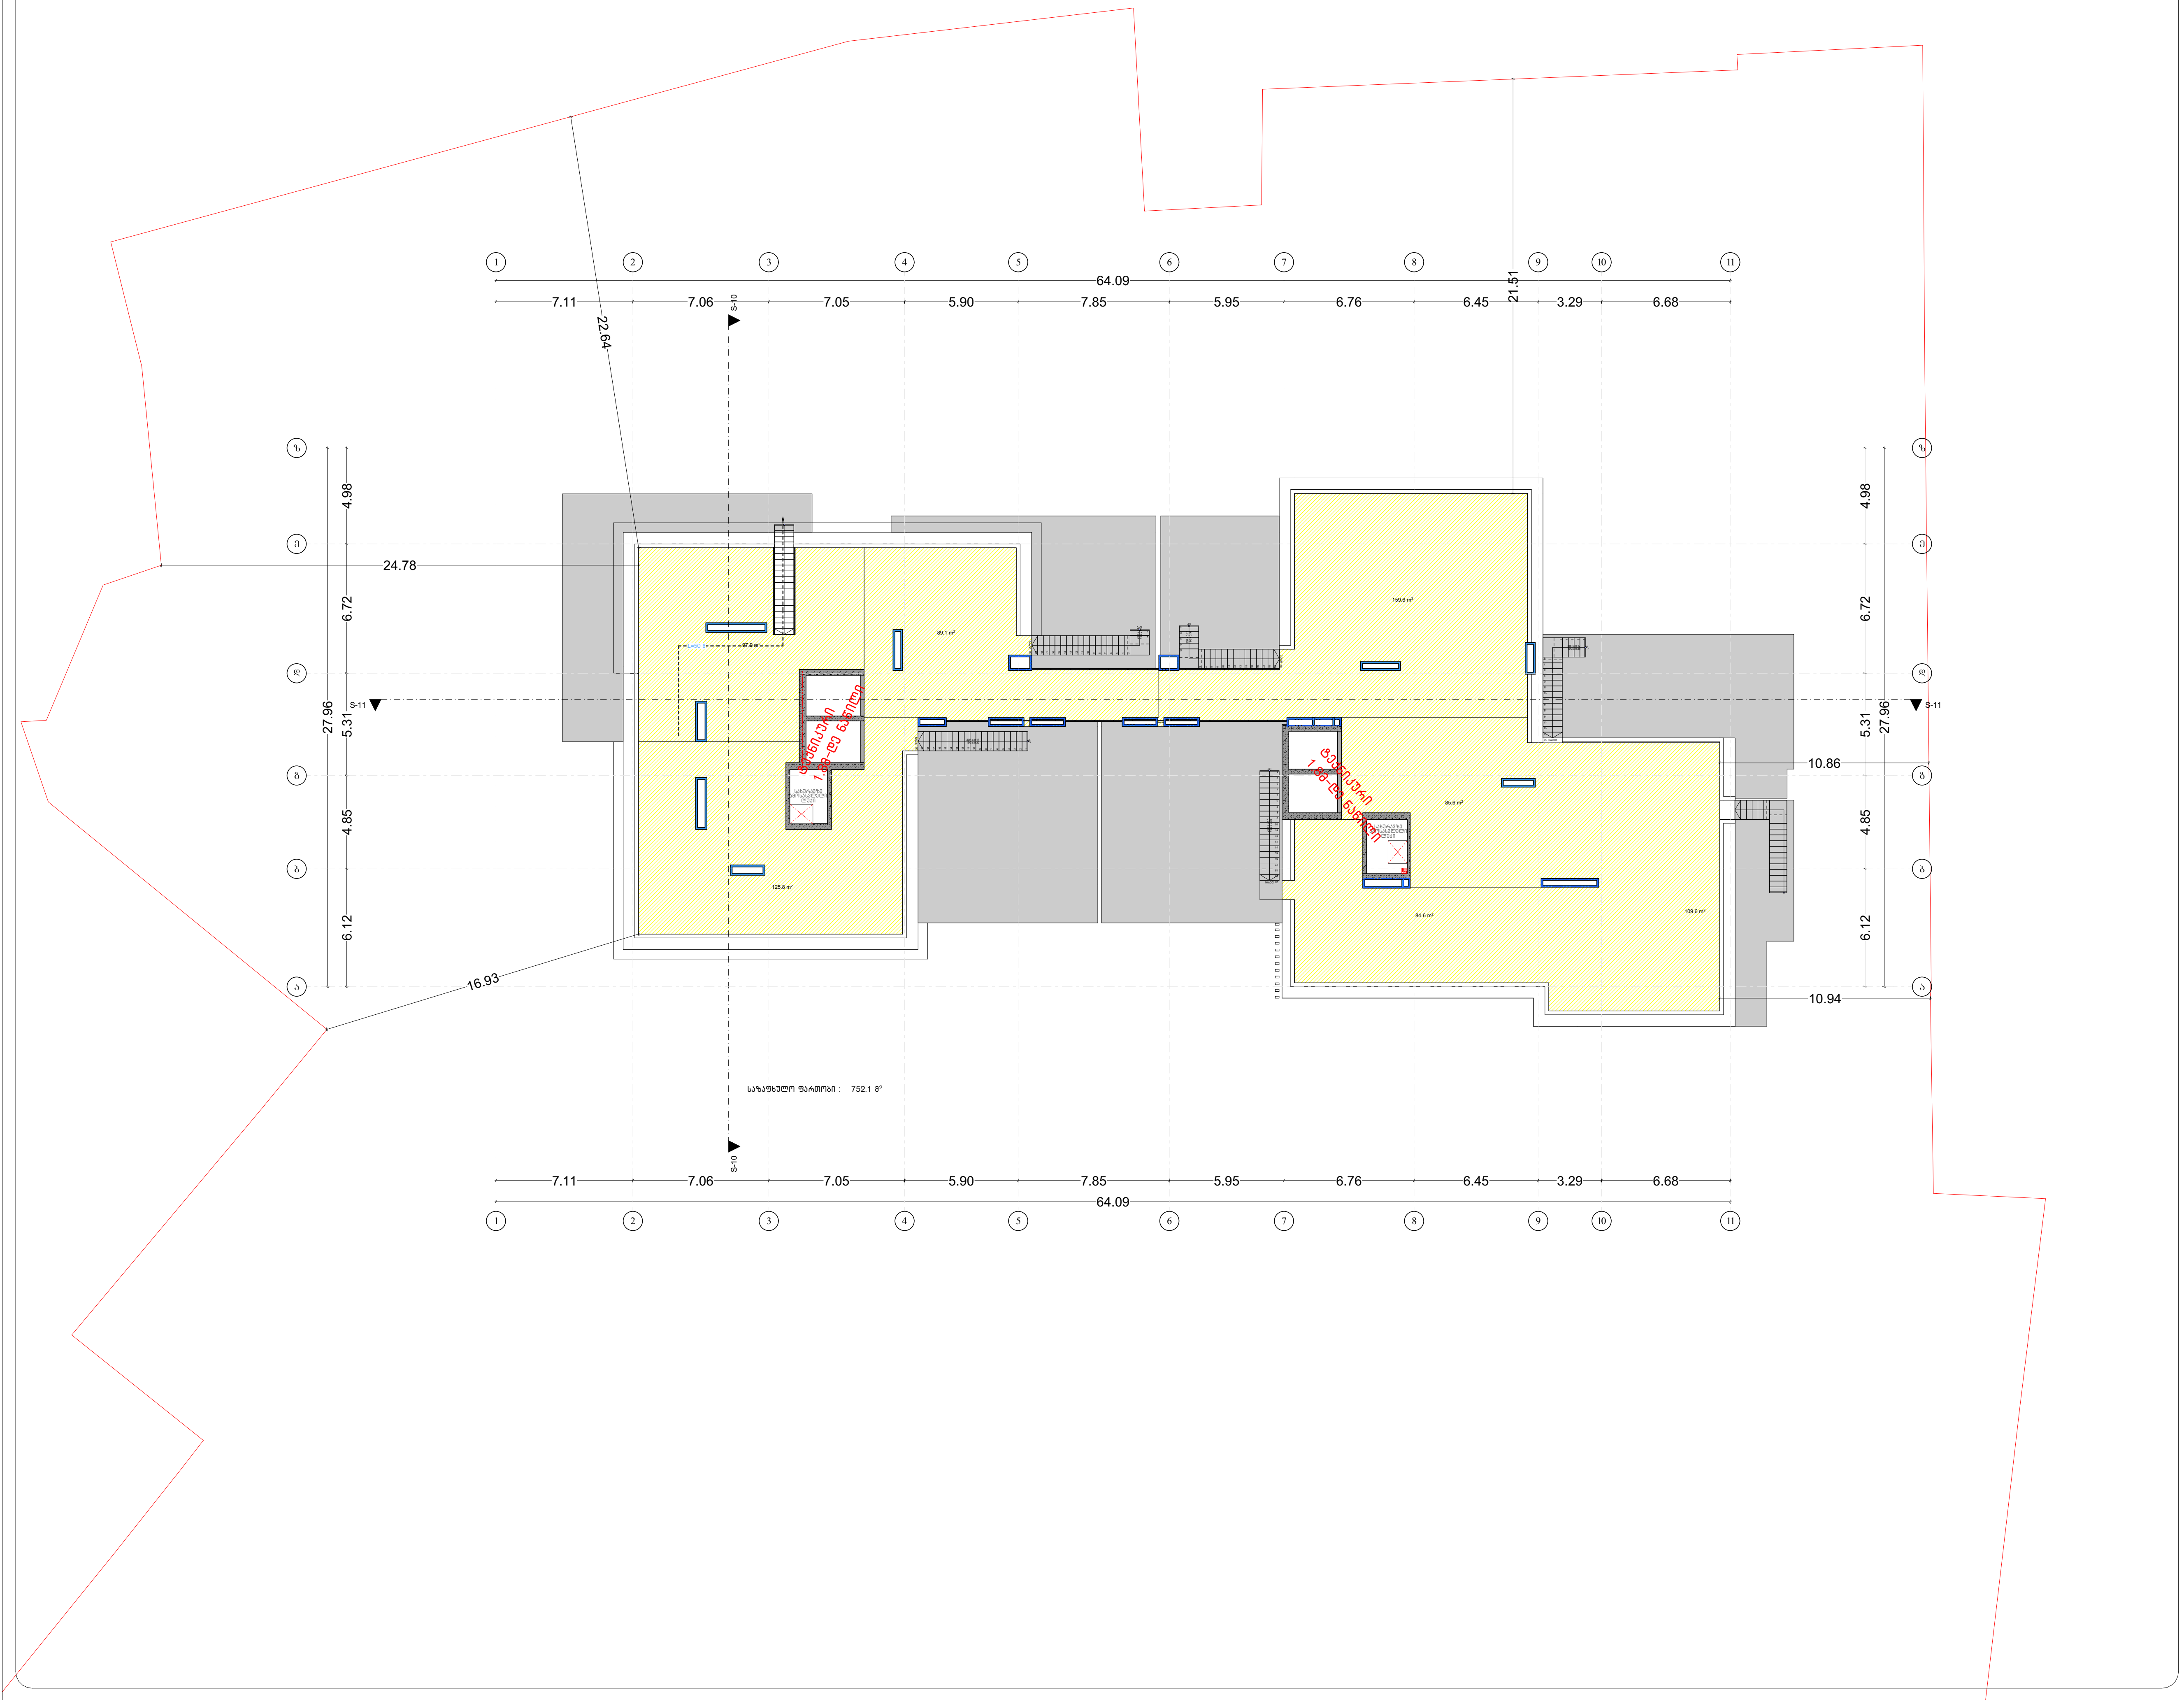

პირობითი აღნიშვნები

მიწის ნაკვეთის საკადასტრო საზღვარი

რკინაბეტონის კოლონა

შახტა

სახანძრო მანქანის მისადგომი

სახანძრო მილდბარის მისაწვდომი სივრცე

ორ საათიანი ცეცხლმედეგობის ხარისხიანი კედელი

სამ საათიანი ცეცხლმედეგობის ხარისხიანი კედელი

მიკროავტობუსის პარკინგთან მისაწვდომი გასასვლელის ნიშანი

სართულის ამოსაცნობი ნიშანი

ნიშანი საგანგებო ვითარებაში ფართობის გამოყენების შესახებ

თავშესაფრის ფართობის ნიშანი

გასასვლელის ნიშანი ბრაილით

გასასვლელის ნიშანი განათობელი

კვამლის ავტომატური აღმომჩენი

ავტოსაშხეფი

სახანძრო მილდბარის თავაკი

ხელის ცეცხლმაქრი

ხელით სამართავი სახანძრო განგაშის ღილაკი

სახანძრო განგაშის სისტემა

განგაშის განათება

საავარიო განათება

ორმხრივი კავშირის სისტემა

აწყალა კიბის აღნიშვნა

დაწნევის სისტემა

თავშესაფრის და სხვისი დახმარებით თავდაღწევის ფართობი

დაკავებულობის ჯგუფები	დაკავებულობის ჯგუფის აღნიშვნა
თავშეყრის ჯგუფი (თვ)	
საქმიანი ჯგუფი (სქ)	
საგანმანათლებლო ჯგუფი (სგ)	
სამრეწველო ჯგუფი (სმ)	
დიდი საფრთხის შემცველი ჯგუფი (დსშ)	
სავაჭრო ჯგუფი (სვ)	
საცხოვრებელი ჯგუფი (სც)	
სასაწყობო ჯგუფი (სწ)	
დამხმარე ჯგუფი (დს)	

გეგმა +81.00 ნიშნულზე

პროექტის სახელწოდება

მრავალბინიანი საცხოვრებელი სახლი

შენობა ნაგებობა A2

მისამართი

ქ.ქავთარაძის 14ზ.14ლ.14.18ა.20ბ.20ბ.20ა.14.
ს.კ/01.14.03.040.544

მთავარი არქიტექტორი:

კონსტანტინე ლვინჯილია

შეასრულა:

გიორგი კორძაია

დამკვეთი:

შპს ბიჩ ბილდინგ ქავთარაძე

საიდენტიფიკაციო კოდი: 405561486

დირექტორი:

გიორგი მხეიძე

თბილისი 2023 წ.

შენიშვნები:

იატაკის ზედაპირი იქნება ბეტონის ან მსგავსი არაწვადი მასალის, რომელსაც არ ექნება შეწოვის უნარი

გასასვლელამდე სავალი მანძილი

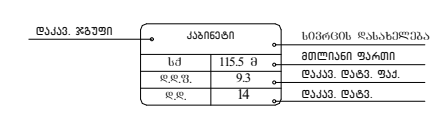

მისაწვდომი მსუბუქი ავტომობილის პარკინგი

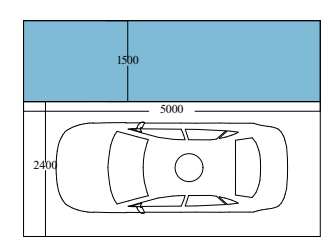

მისაწვდომი მიკროავტობუსის პარკინგი

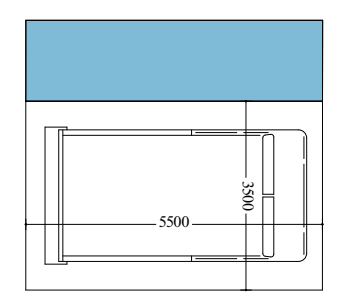


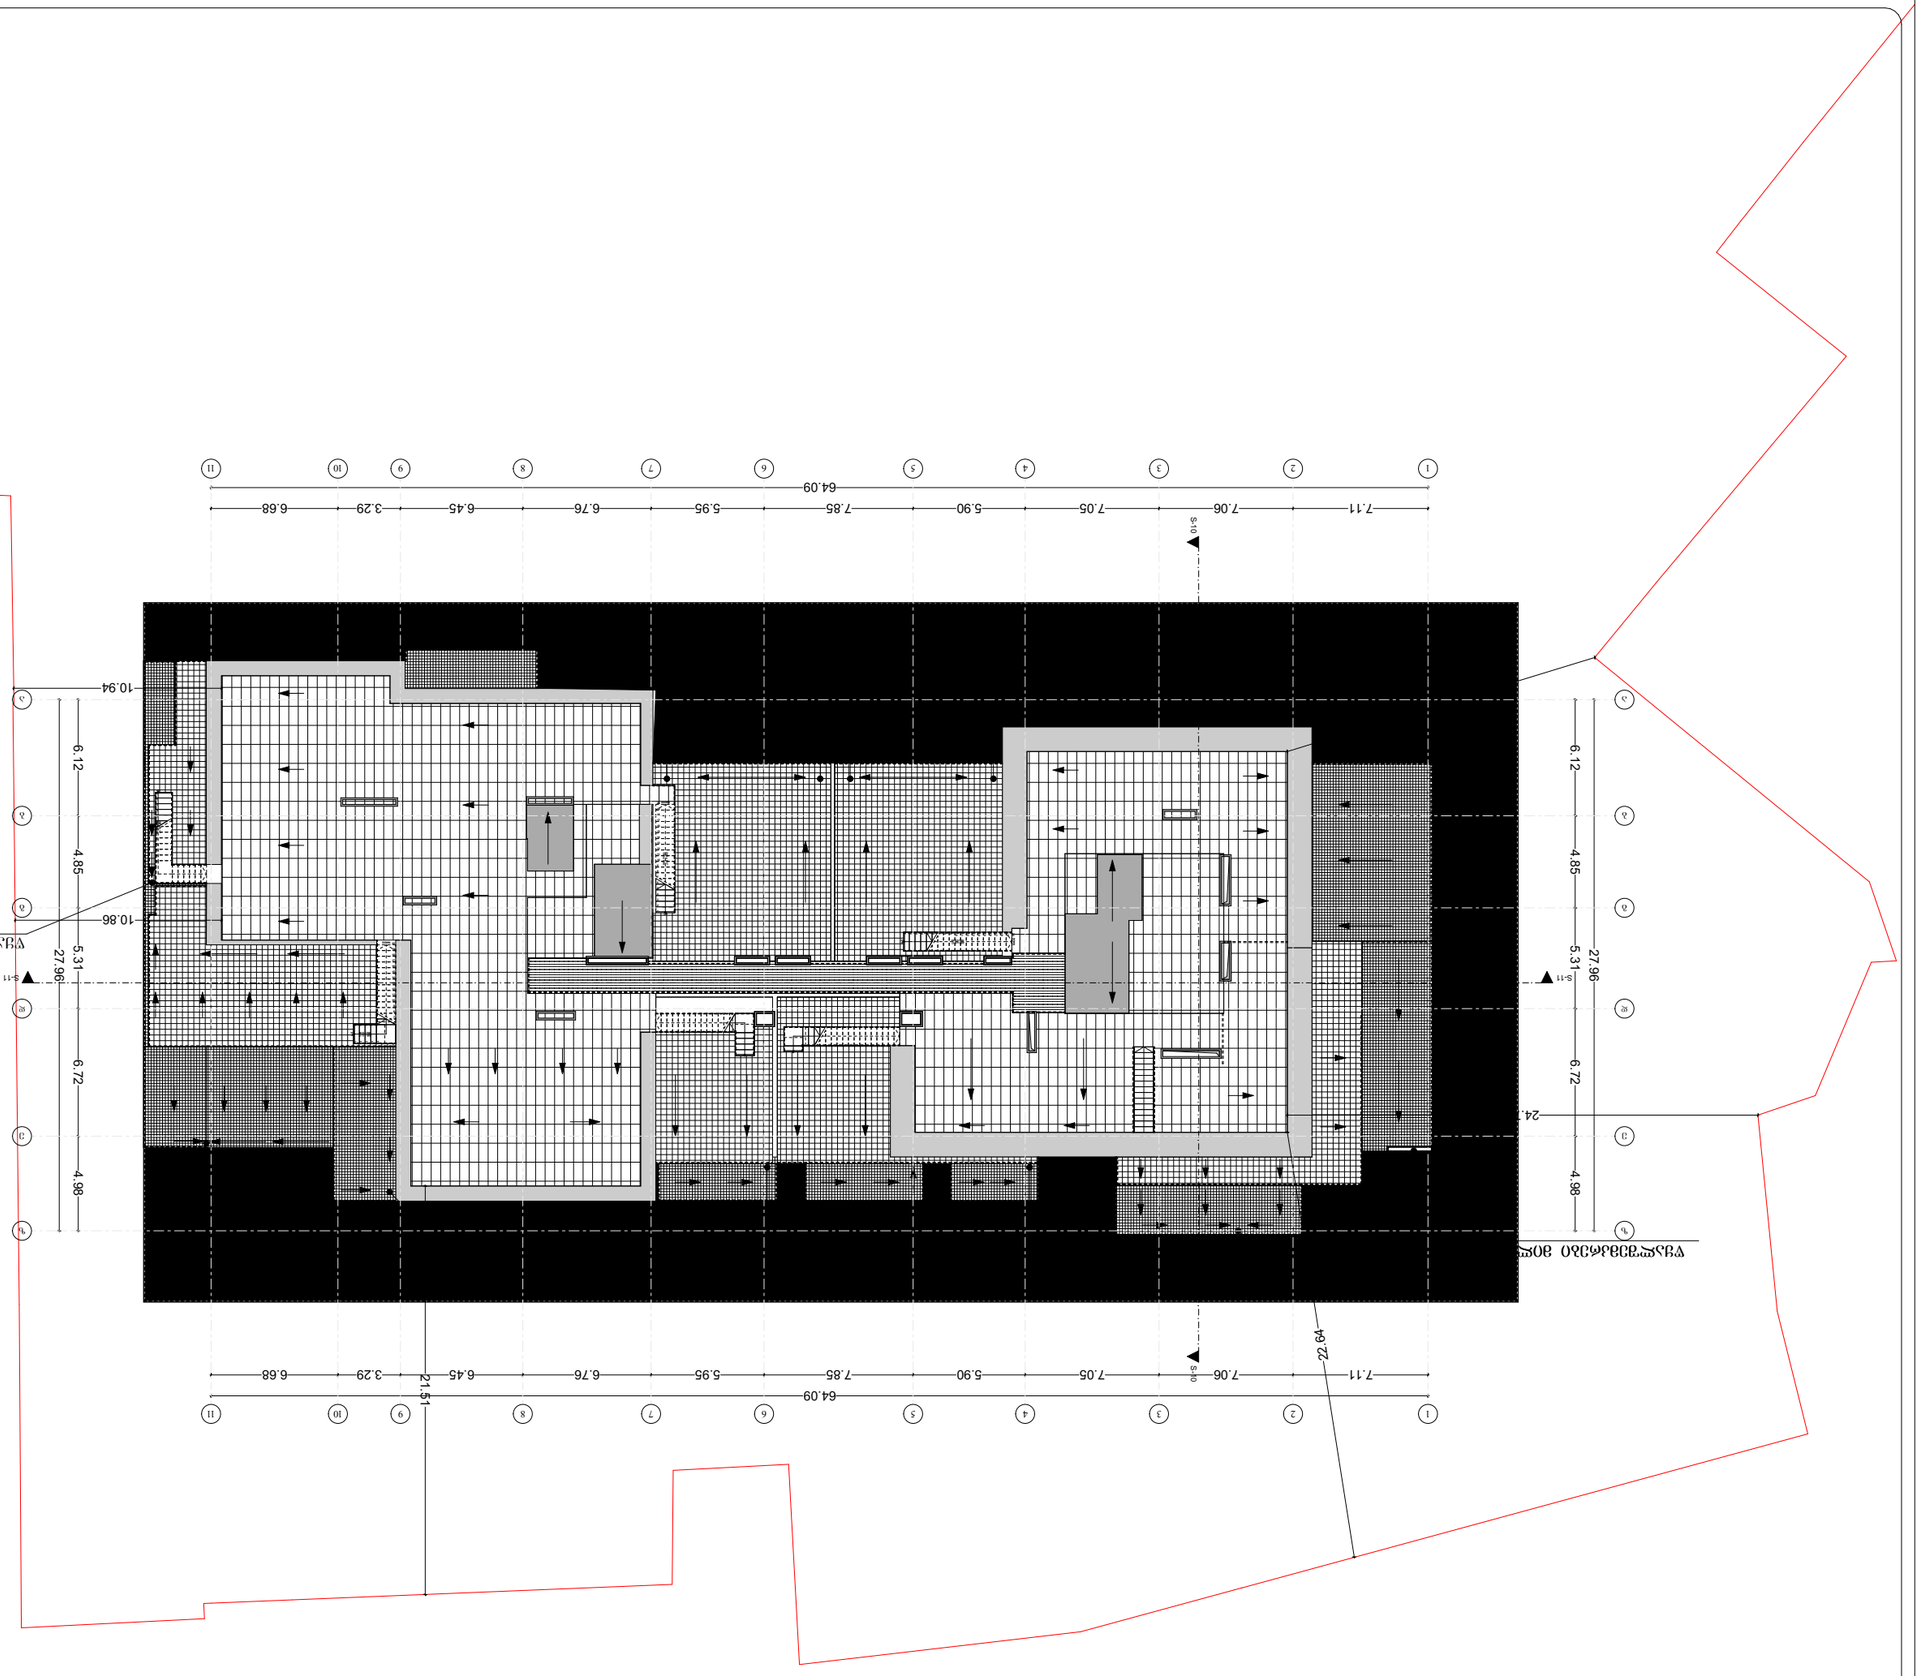



ფასადის ლითონის კონსტრუქციების მოწყობის სქემა

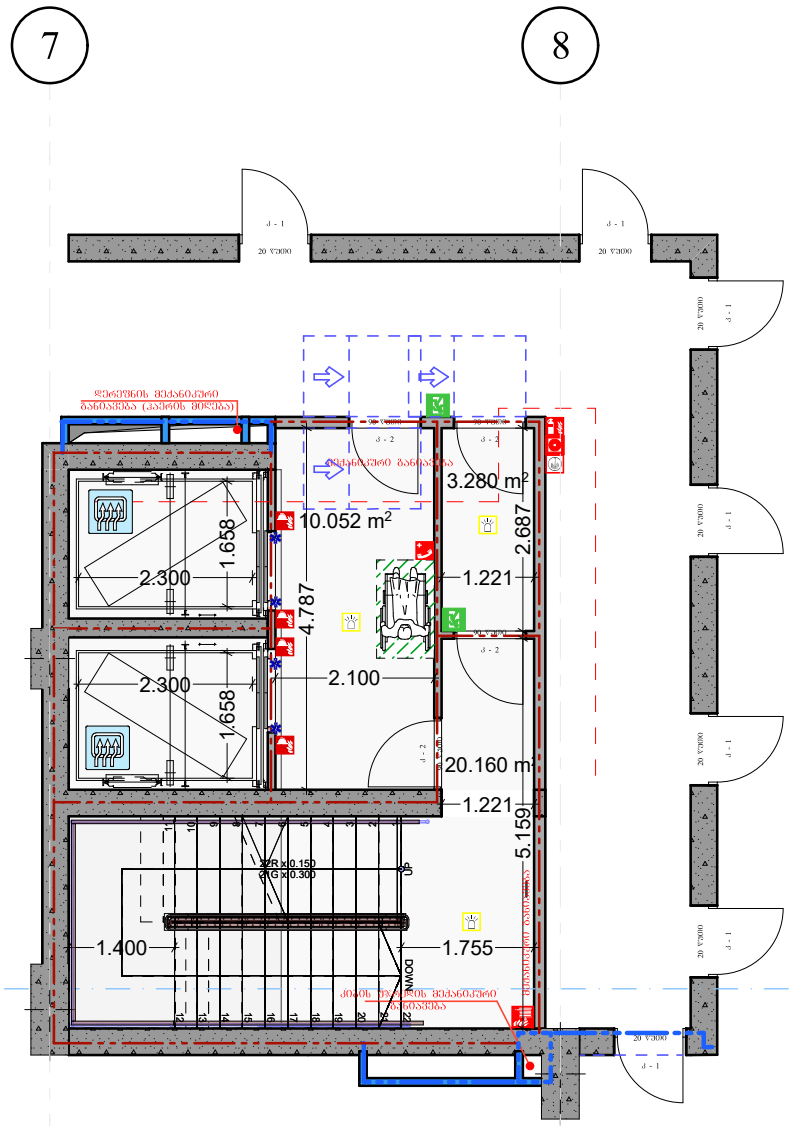

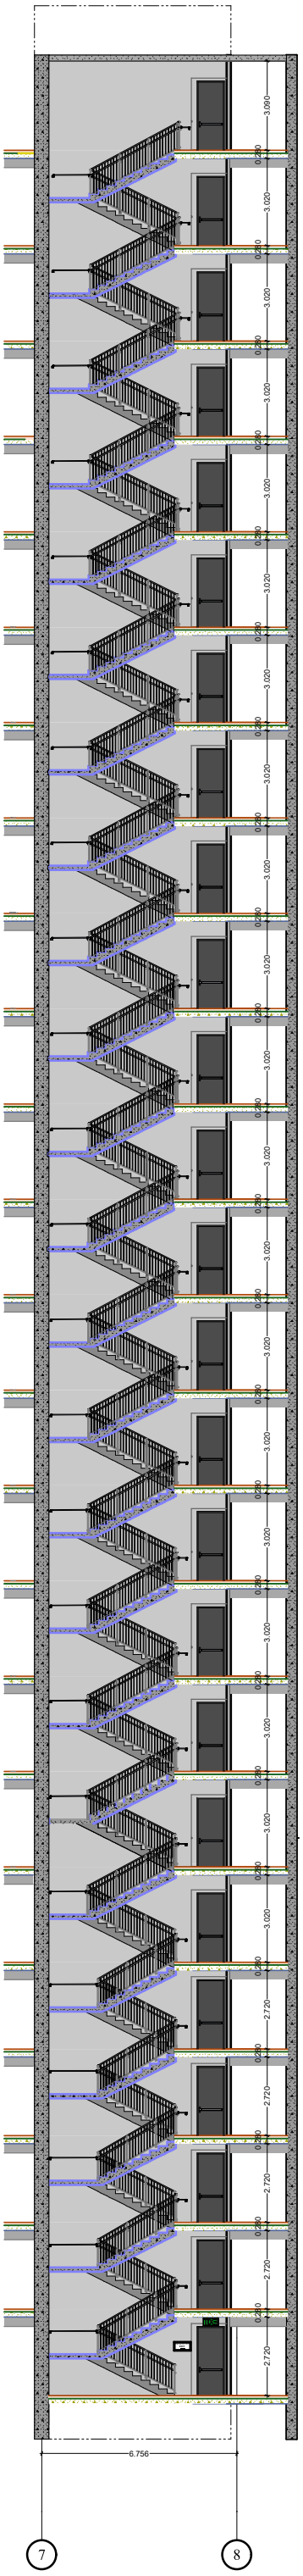



ფასადის ლითონის კონსტრუქციების მოწყობის სქემა

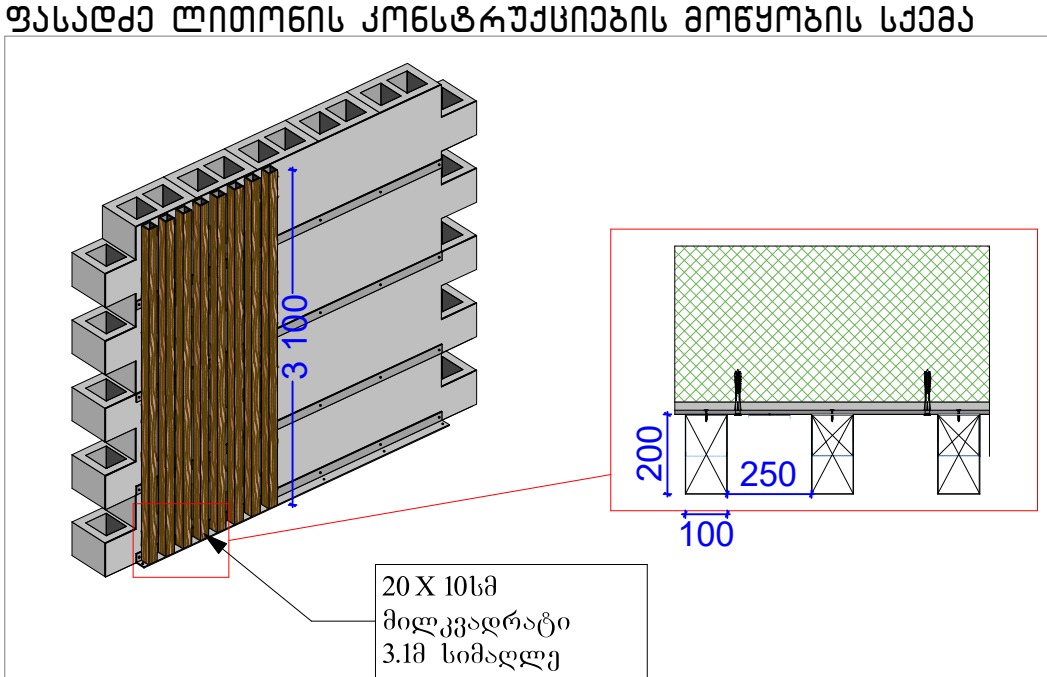

სართულშუა იატაკის ჭრილი

იატაკის მოპირკეთება 20 მმ

მოჭიმული იატაკი მაძსიმუმ8სმ

რკინა ბეტონის ფილა 18სმ

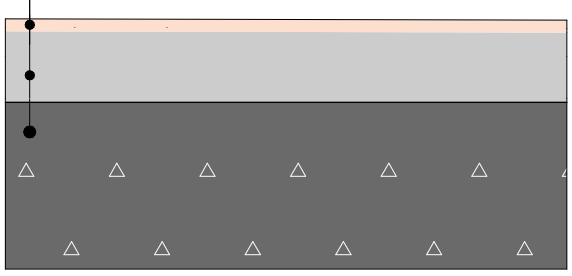

პროექტის სახელწოდება

მრავალბინიანი საცხოვრებელი სახლი

მისამართი

პ.ქავთარაძის 14ბ.14დ.14.18ა.20ბ.20ბ.20ა. 14. ს.კ/01.14.03.040.544

მთავარი არქიტექტორი:

კონსტანტინე ღვინჯილია

შეასრულა:

გიორგი კორძაია

დამკვეთი:

შპს ბიჩ ბილდინგ ქავთარაძე

საიდენტიფიკაციო კოდი: 405561486

დირექტორი:

გიორგი მხეიძე

თბილისი 2023 წ.

შენიშვნები:

იატაკის ზედაპირი იქნება ბეტონის ან მსგავსი არაწვადი მასალის, რომელსაც არ ექნება შეწოვის უნარი



artytechs.

დაკავებულობის ჯგუფები	დაკავებულობის ჯგუფის აღნიშვნა
თავშეყრის ჯგუფი (თშ)	
საძვიანი ჯგუფი (სძ)	
საბანმანათლებლო ჯგუფი (სბ)	
სამრეწველო ჯგუფი (სმ)	
ღიდი საფრთხის შემცველი ჯგუფი (ღსმ)	
სავაჭრო ჯგუფი (სვ)	
სასხვორებელი ჯგუფი (სს)	
სასაწყობო ჯგუფი (სწ)	
დამხმარე ჯგუფი (ღს)	



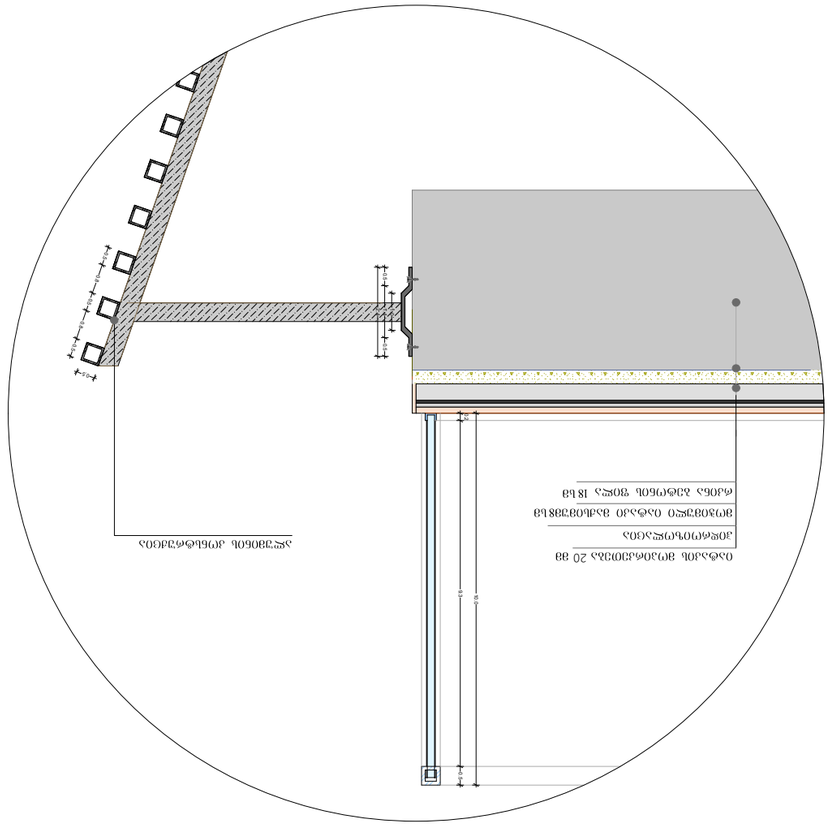


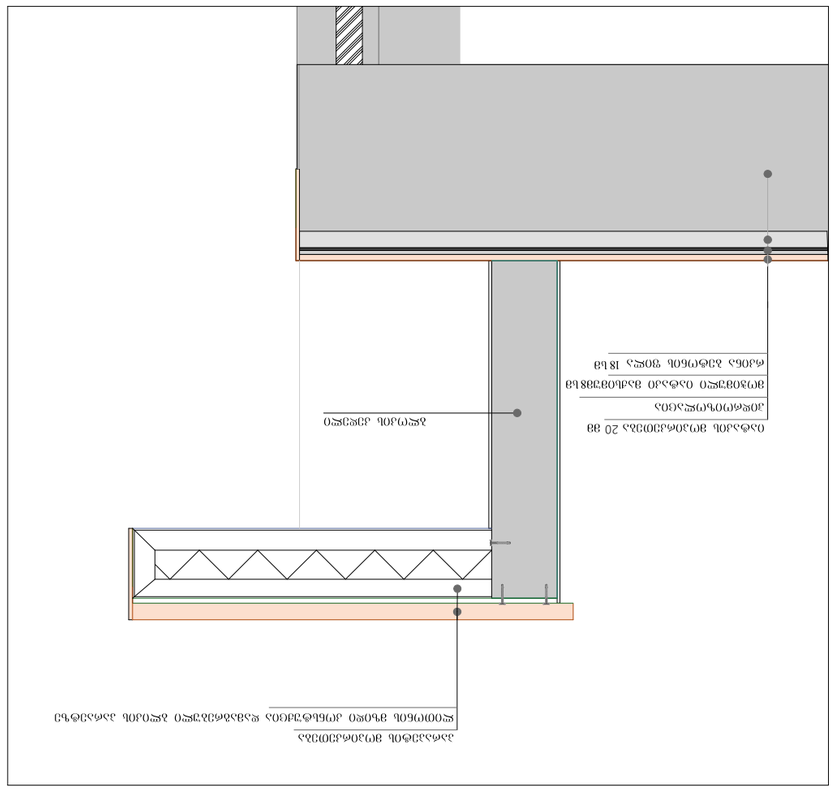












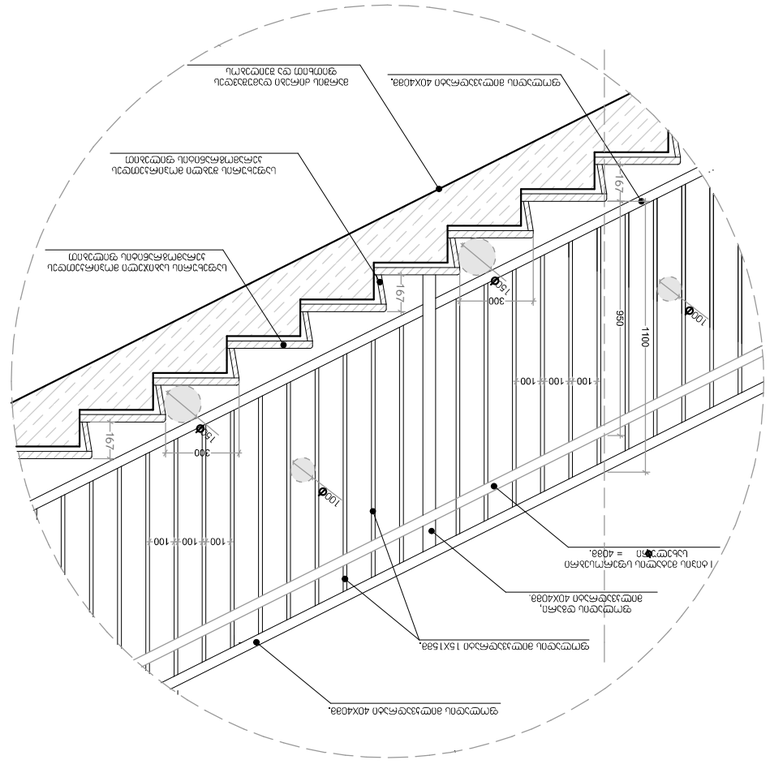
100
100
100
100
300
100
100
100
100

გასასვლელის განათებული ნიშანი

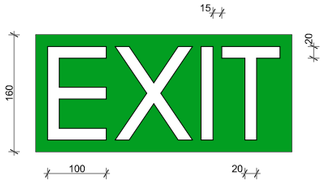

განათებული ნიშანი თავშესაფრის ფართობთან მიმავალ ჯართან

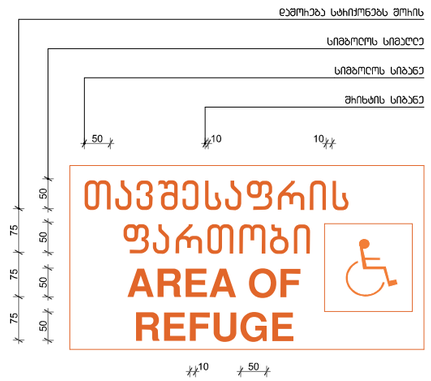

ნიშანი ამობეჭდული სიმბოლოებით და ბრაილით ბზა - ჯიბის შესასვლელებთან და გეხეთ გამავალ ყველა ჯართან

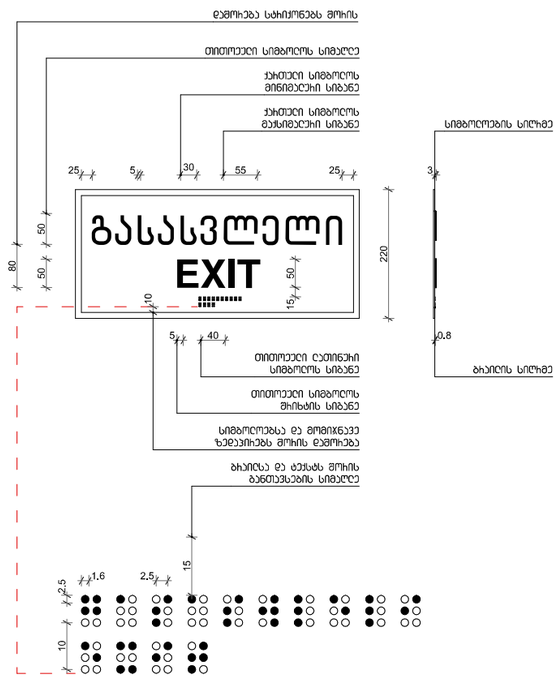

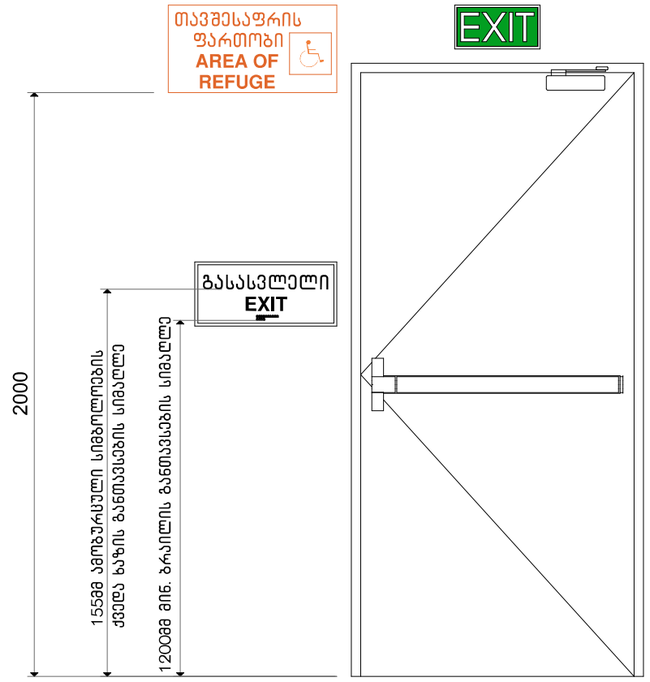

ნიშანი განთავსდება მისაწვდომ ავტოსადგომთან

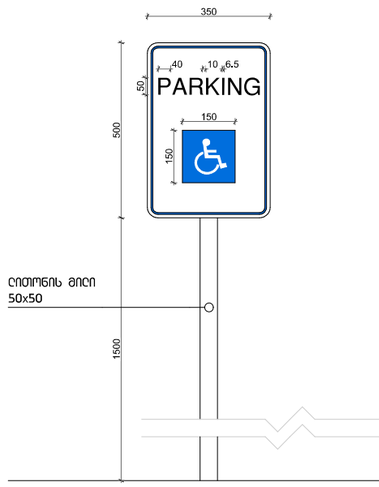

ნიშანი განთავსდება მისაწვდომ მიჯრითავსებულის სადგომთან

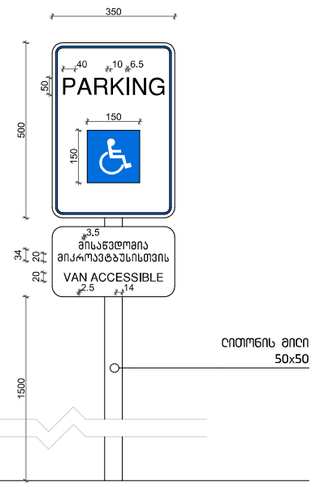

ავტოსადგომზე ნიშნის განთავსების ადგილი

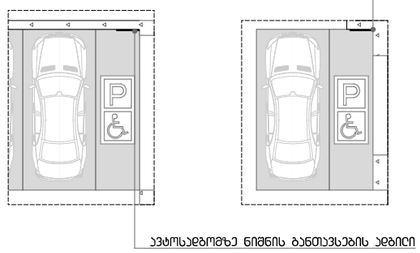

ავტოსადგომზე ნიშნის განთავსების ადგილი

ავტოსადგომზე ნიშნის განთავსების ადგილი

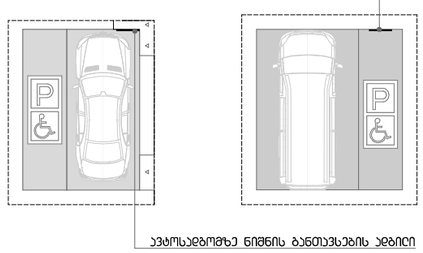

ავტოსადგომზე ნიშნის განთავსების ადგილი

პირობითი აღნიშვნები

- მიწის ნაკვეთის საკადასტრო საზღვარი
- რკინაბეტონის კოლონა
- შახტა

- სახანძრო მანქანის მისადგომი
- სახანძრო მილსადენის მისაერთებელი სიგრძე

- მოპირკეთებულის პარკინგის მისასვლელი ნიშნები
- საორიენტაციო ნიშნები
- ნიშნები საბანკომატო მომსახურების ჩატარების შესახებ
- თავშესაფრის ფართობის ნიშნები
- გასასვლელის ნიშნის ბარელიეფი
- გასასვლელის ნიშნის განათებული
- ავარიის აფორმებული ინფორმაცია
- ავტოსადგომი
- სახანძრო მილსადენის შასაკეთი
- ხელის ღილსმაკარი
- ხელით გამართული სახანძრო განგაშის ღილაკი
- სახანძრო განგაშის სისტემა
- განგაშის განათება
- საევაკუაციო განათება
- ორმხრივი კავშირის სისტემა
- შესვლა/გასვლის და ავარიის შემთხვევაში მიმართულების მაჩვენებელი

დაკავებულობის ჯგუფები	დაკავებულობის ჯგუფის აღნიშვნა
დაბმასარე ჯგუფი (ღს)	

კვანძები / დეტალები

პროექტის სახელწოდება

მრავალბინიანი საცხოვრებელი სახლი

მისამართი

ს.ქავთარაძის 14ბ.14ფ.14.18ა.20ბ.20ა.20ა. 14. ს.კ/01.14.03.040.544

მთავარი არქიტექტორი:

კონსტანტინე ღვინჯილია

შესრულა:

გიორგი კორძაია

დამკვეთი:

შპს ბინა ბილდინგ ქავთარაძე

საიდენტიფიკაციო კოდი: 405561486

დირექტორი:

გიორგი მხეიძე

თბილისი 2023 წ.

შენიშვნები:

იატაკის ზედაპირი იქნება ბეტონის ან მსგავსი არაწვადი მასალის, რომელსაც არ ექნება შეღების უნარი

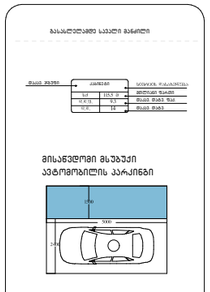

artytechs.

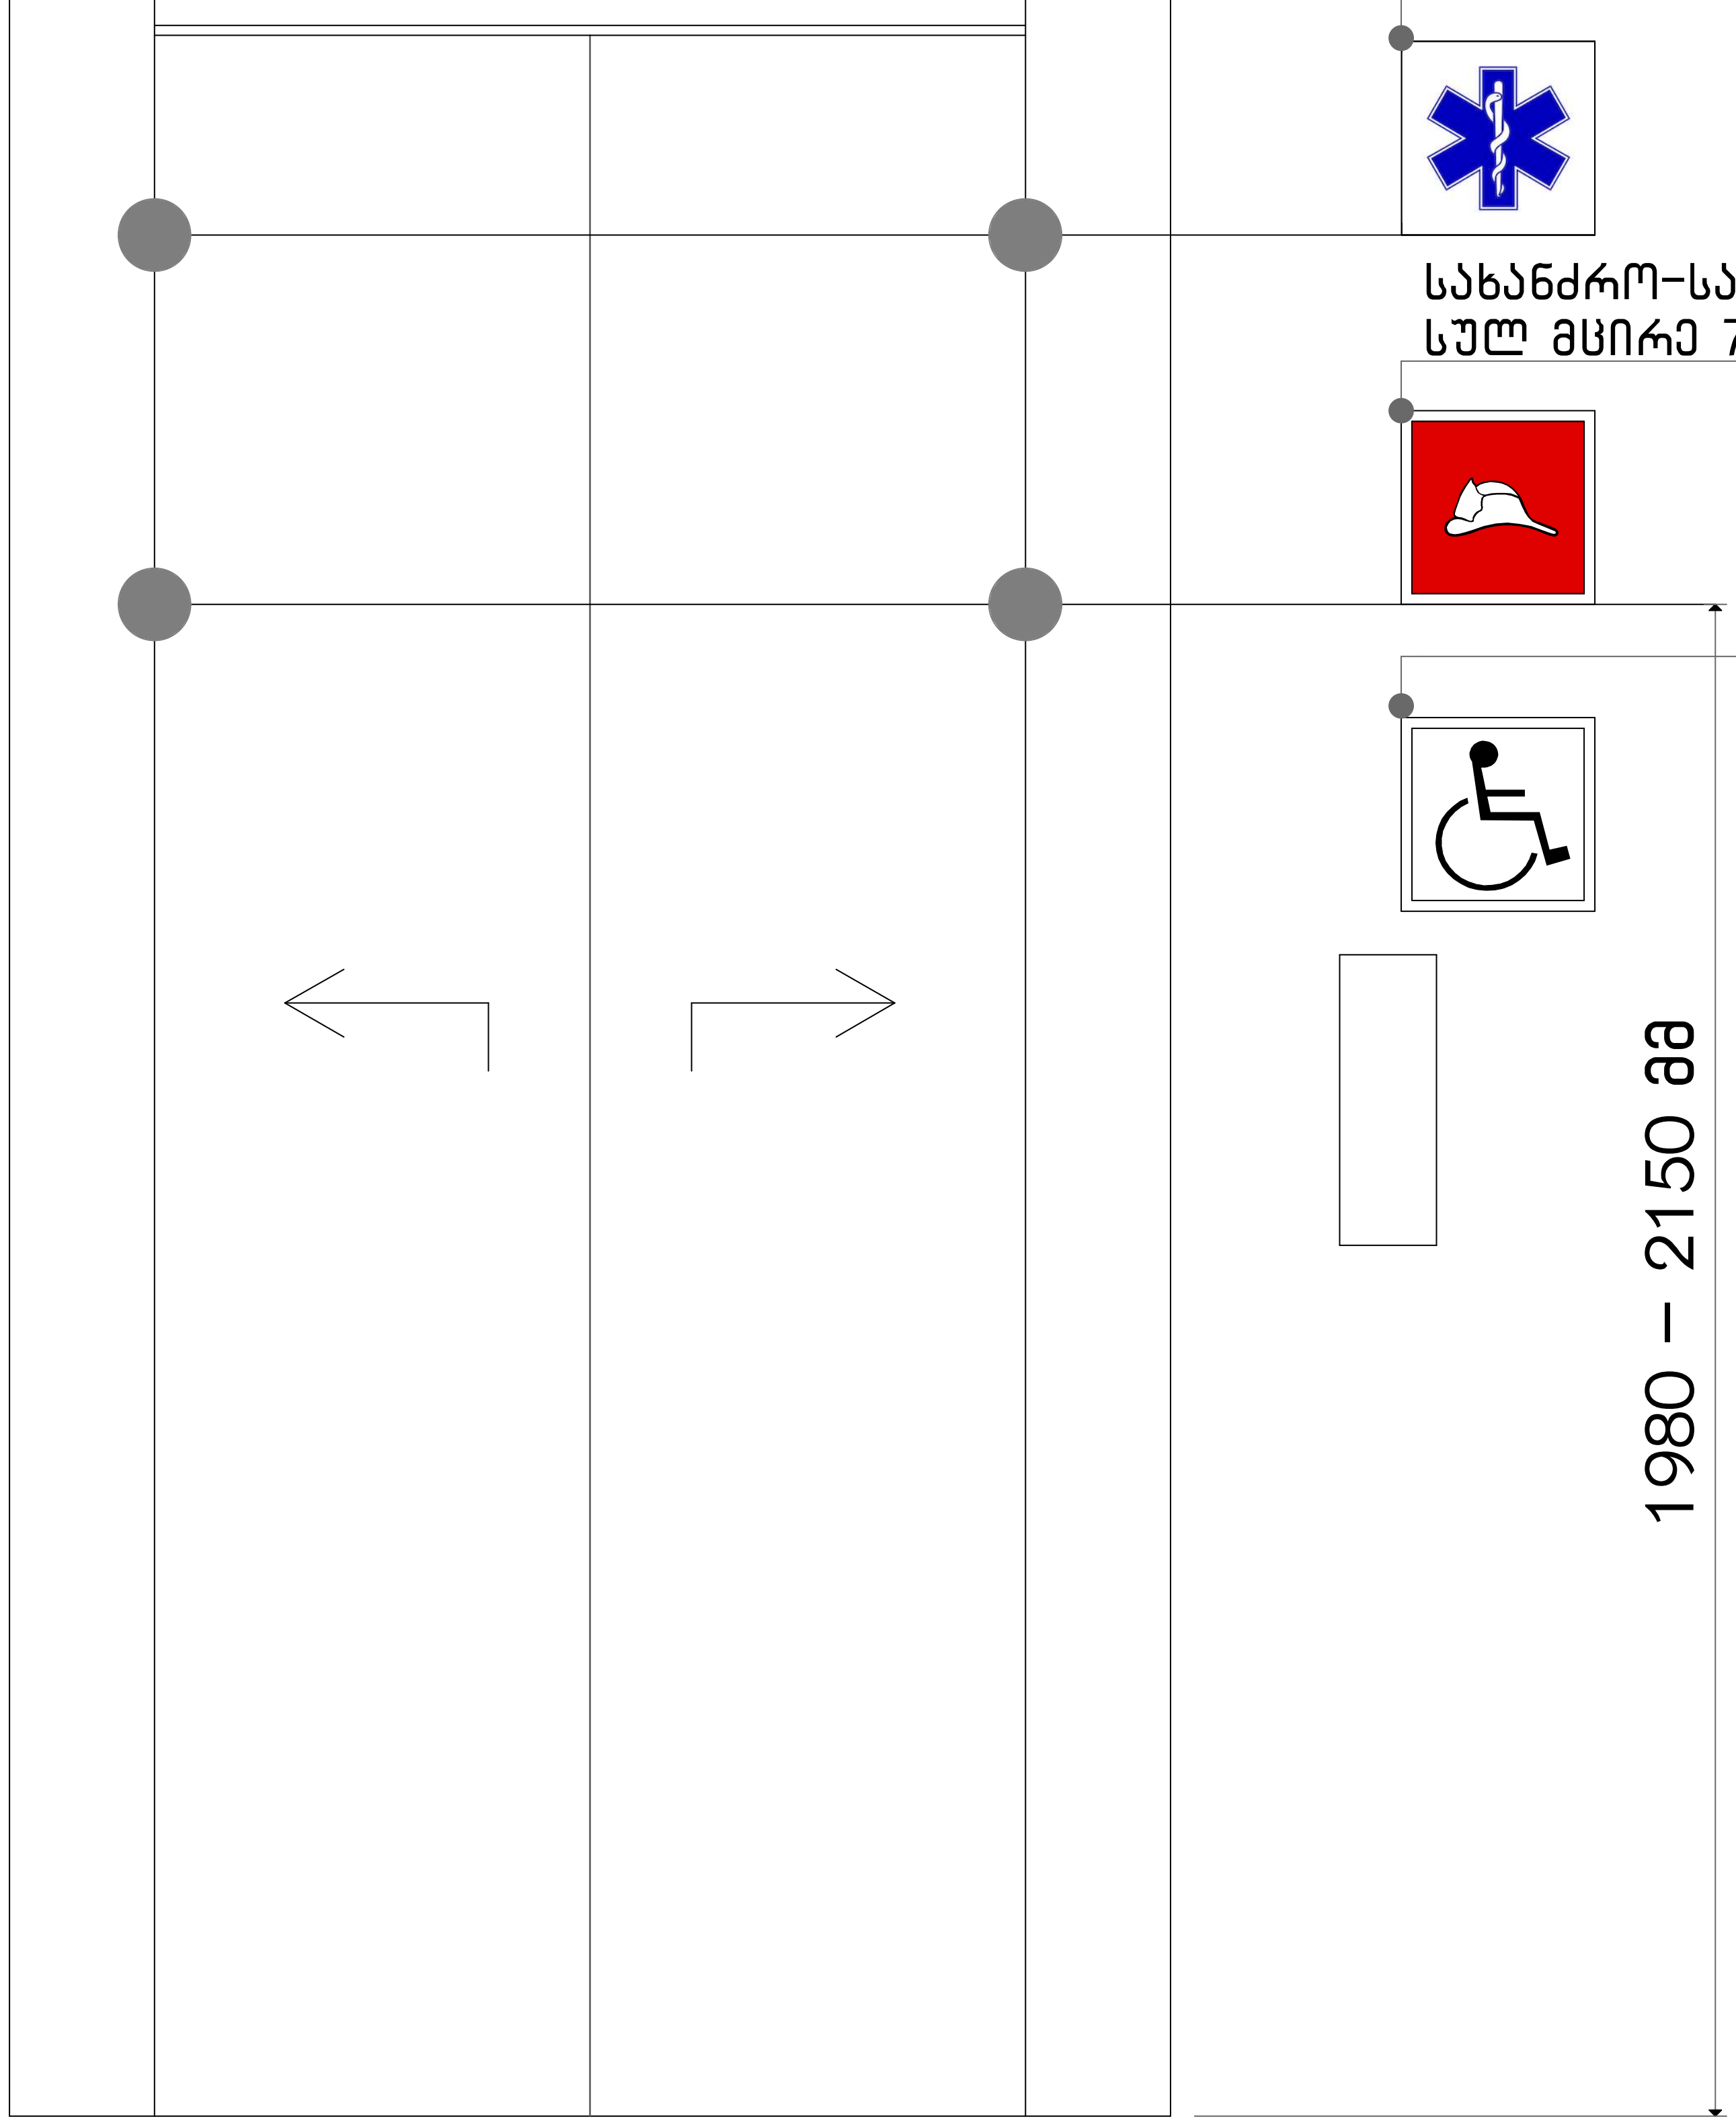

სასწრაფო სამედიცინო დახმარების საერთაშორისო სიმბოლო (სიცოცხლის ვარსკვლავი) განთავსდება ლიფტის ჩარჩოს ორივე მხარეს

სახანძრო-სამაშველო დანაყოფებისთვის მისადგომი ლიფტის სიმბოლო სულ მცირე 7.5 სმ. სახით.

მისაწვდომობის სიმბოლო

ნიშნების განთავსების ადგილები

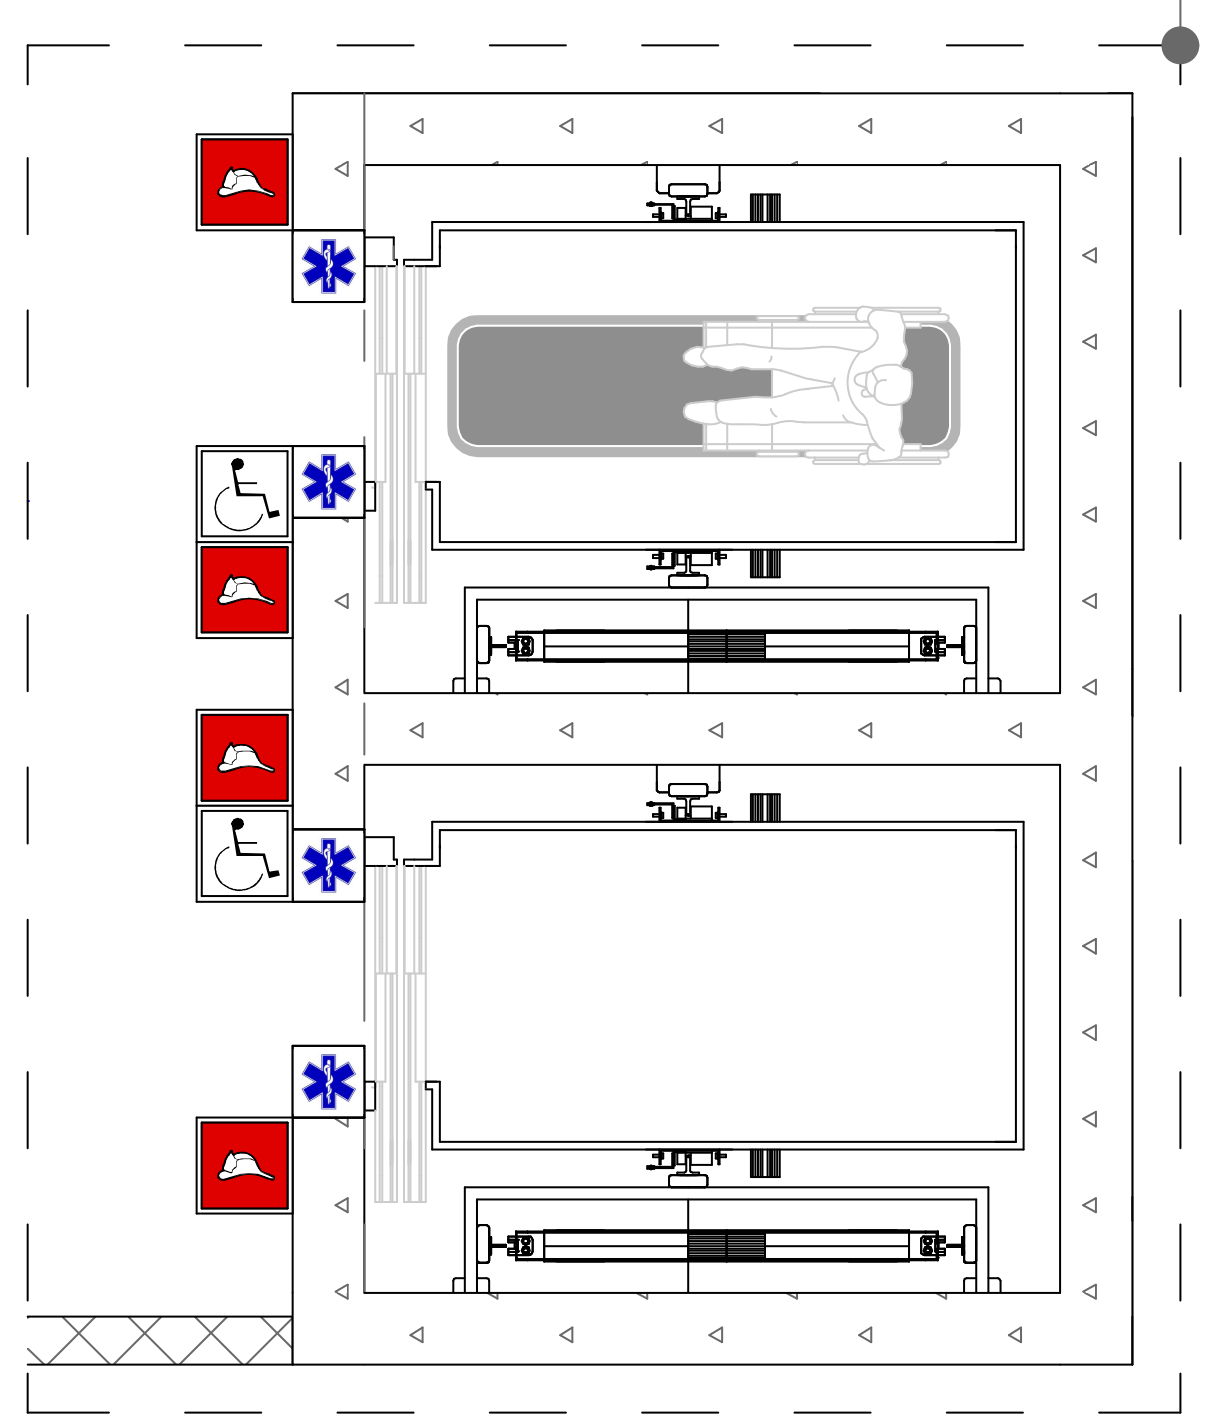

პირობითი აღნიშვნები

- მიწის ნაკვეთის საკადასტრო საზღვარი
- რკინაბეტონის კოლონა
- შახტა

სახანძრო მანქანის მისადგომი

სახანძრო მილდგარის მისაწვდომი სივრცე

თავშესაფრის და სხვისი დახმარებით თავდაღწევის ფართობი

დაკავებულობის ჯგუფები	დაკავებულობის ჯგუფის აღნიშვნა
თავშეყრის ჯგუფი (თვ)	
საქმიანი ჯგუფი (სქ)	
საგანმანათლებლო ჯგუფი (სგ)	
სამრეწველო ჯგუფი (სმ)	
დიდი საფრთხის შემცველი ჯგუფი (დსშ)	
სავაჭრო ჯგუფი (სვ)	
საცხვორებელი ჯგუფი (სც)	
სასაწყობო ჯგუფი (სწ)	
დამხმარე ჯგუფი (დს)	

კვანძები / დეტალები

პროექტის სახელწოდება
მრავალბინიანი საცხოვრებელი სახლი

მისამართი
პ.ქავთარაძის 14გ.14დ.14.18ა.20გ.20ბ.20ა.14.
ს.კ/01.14.03.040.544

მთავარი არქიტექტორი:
კონსტანტინე ლვინჯილია

შეასრულა:
გიორგი კორძაია

დამკვეთი:
შპს ბიჩ ბილდინგ ქავთარაძე
საიდენტიფიკაციო კოდი: 405561486
დირექტორი: გიორგი მხეიძე

თბილისი 2023 წ.

შენიშვნები:

იატაკის ზედაპირი იქნება ბეტონის ან მსგავსი არაწვადი მასალის, რომელსაც არ ექნება შეწოვის უნარი

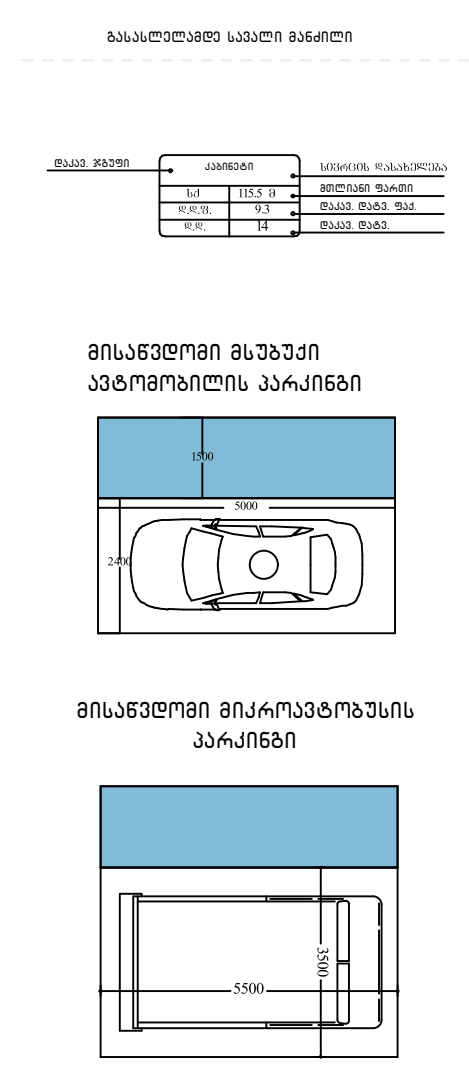

artytechs.


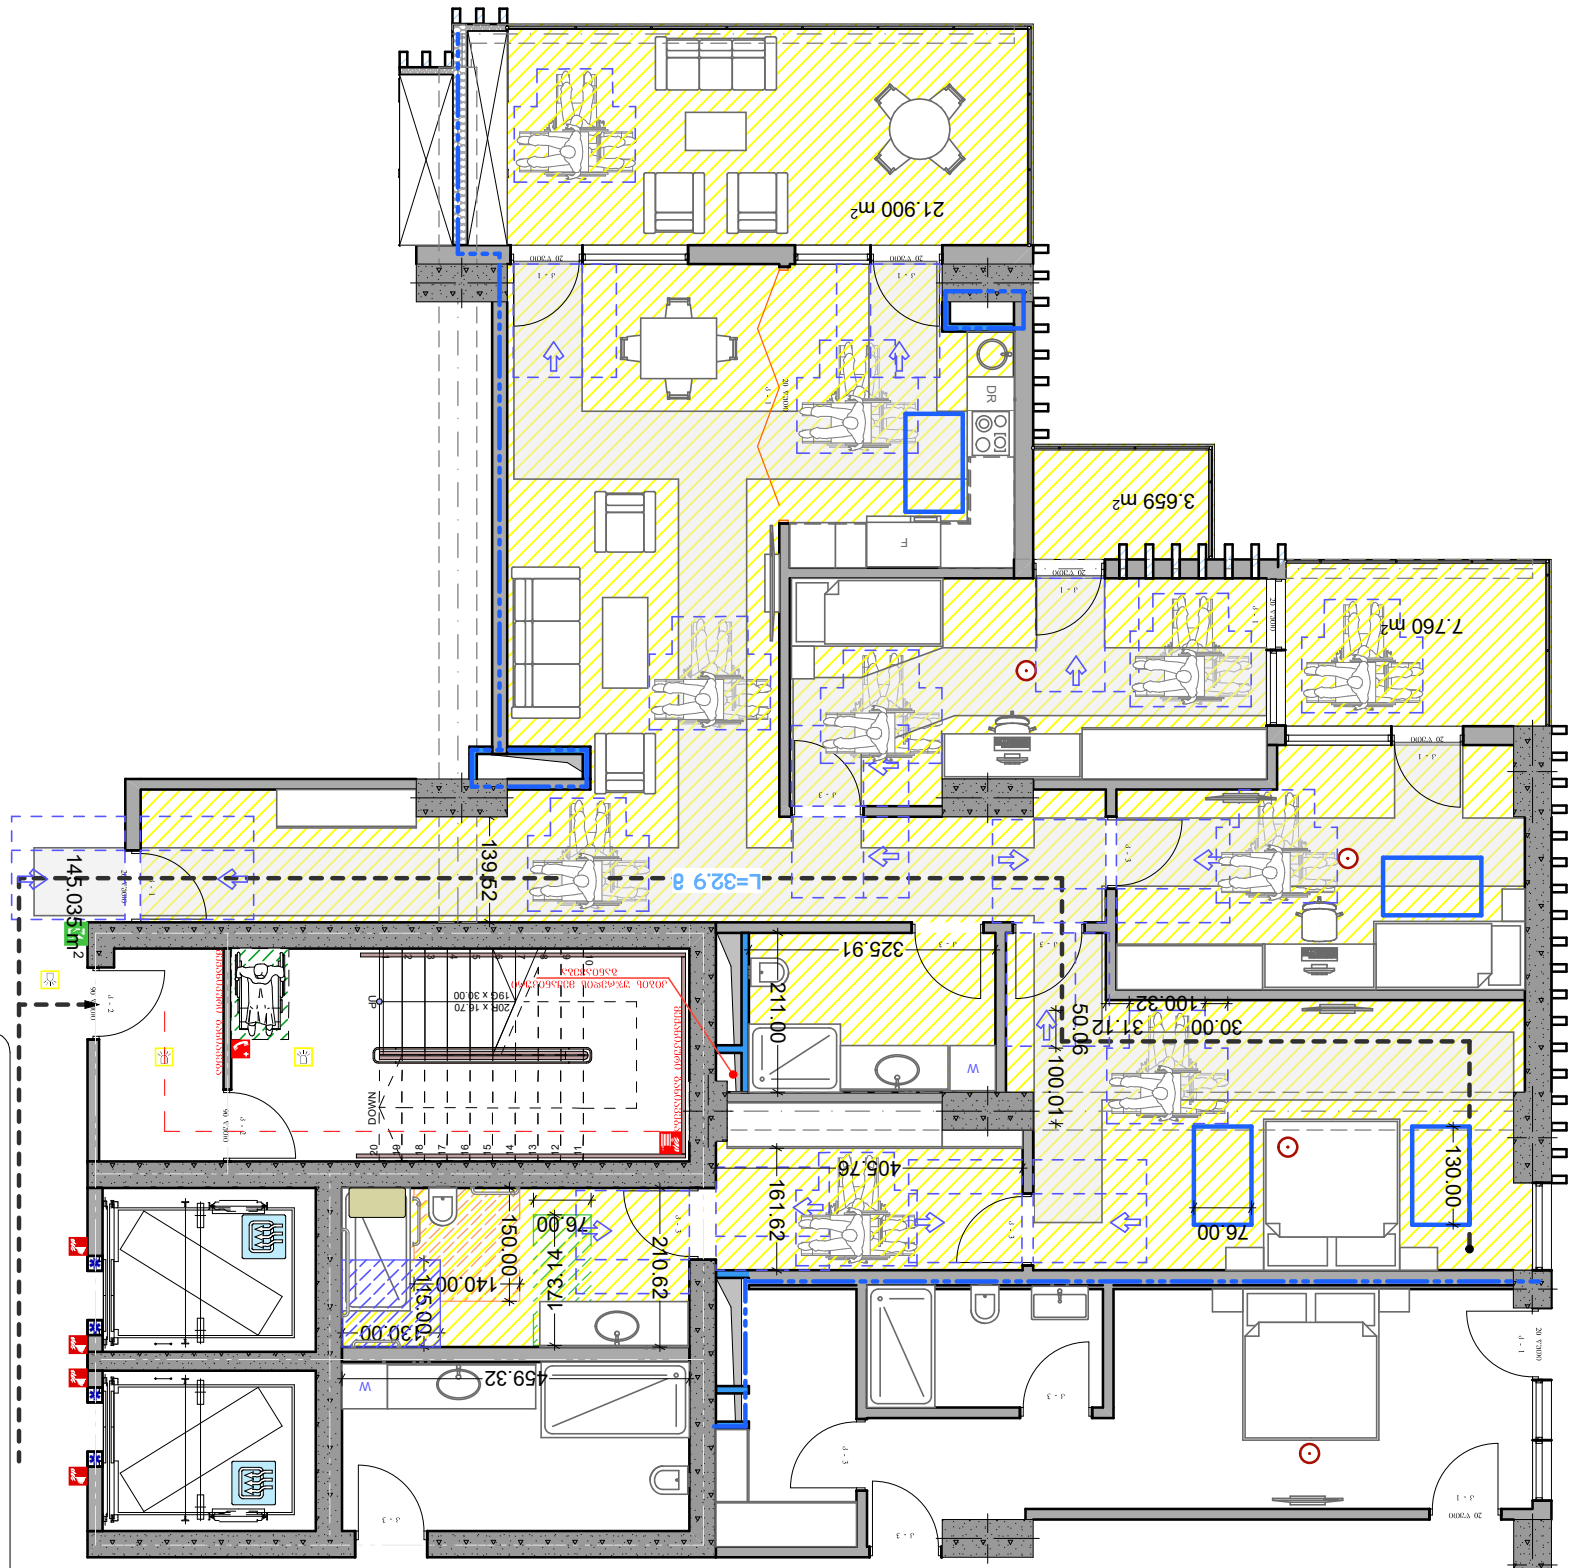



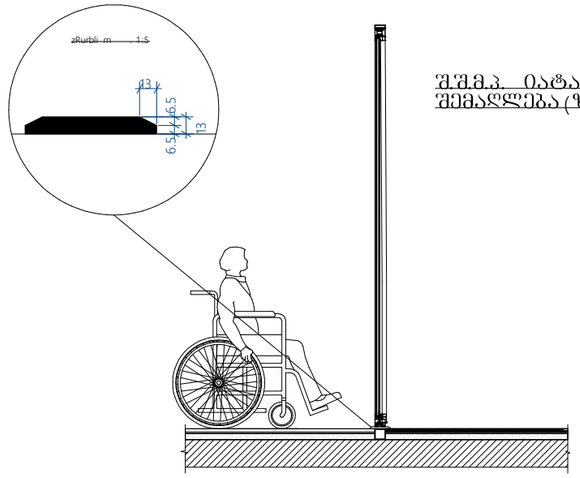

შ.შ.მ.პ. იატაკის შვეული შემაღლება (ზღურბლი)

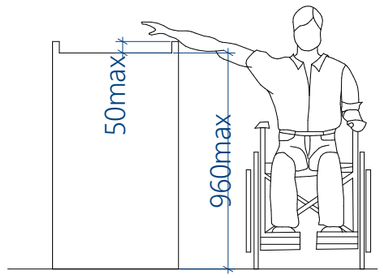

დახლის სიმაღლე

გასავლელის მხარე

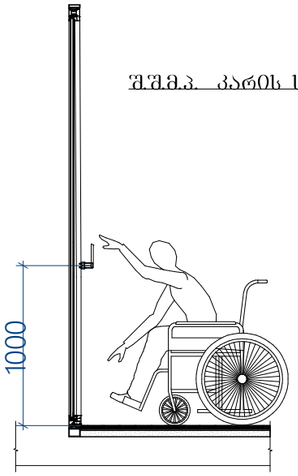

შ.შ.მ.პ. კარის სახელურის სიმაღლე

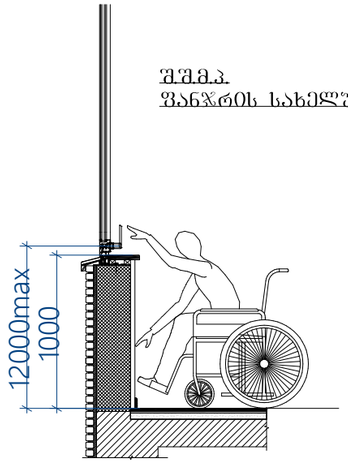

შ.შ.მ.პ.
ფანჯრის სახელურის სიმაღლე

შენიშვნები:

- ატაკის ზედაპირები მოეწყობა ისე, რომ იქნება მდგრადი, მყარი და არასრიალა 302 ქვეთავის შესაბამისად

- განათების სამართავები ელექტრო გამანაწილებლები ელექტრო ჩამრთველები და დენსართები ტემპერატურის მარეგულირებლები მოწყობილობების სამართავები წყალსადენი სისტემის მოწყობილობების მარეგულირებლები და დამცავი და ორმხრივი საკომუნიკაციო სისტემების სამართავები მოეწყობა სტანდარტის 309 ე ქვეთავის შესაბამისად"

- იატაკის ზედაპიზე დონის შეცვა უნდა მოხდეს 303-ე ქვეთავის შესაბამისად.
- როდესაც ელემენტის ქვემოთ არსებული სივრცე მიჩნეულია ელემენტთან მდებარე იატაკის თავისუფალი სივრცის, ელემენტთან არსებული თავისუფალი სივრცის ან მოსატრიალებელი სივრცის ნაწილად, სივრცე უნდა შეესაბამებოდეს 306-ე ქვეთავს. ელემენტის ქვემოთ დასაშვებია დამატებითი სივრცე მუხლის სიმაღლემდე და ფეხის ფალანგისთვის.
- მიწვდომის დიაპაზონი უნდა შეესაბამებოდეს 308-ე ქვეთავს.

პირობითი აღნიშვნები

- მინის ნაკეთის საკაფსტარო საზღვარი
- რკინაბეტონის კოლონა
- შახტა

სახანძრო მანქანის მისადგომი

სახანძრო მილტგარის მისანვდომი სივრცე

დაკავებულობის ჯგუფები	დაკავებულობის ჯგუფის აღნიშვნა
თავშეყრის ჯგუფი (თშ)	
საქმიანი ჯგუფი (სა)	
საბავშვოსტაციონალო ჯგუფი (სბ)	
სამრეწველო ჯგუფი (სმ)	
ღიდი საფრენის შემცველი ჯგუფი (ღნმ)	
სავაჭრო ჯგუფი (სვ)	
საცხოვრებელი ჯგუფის (სც)	
სასაწყობო ჯგუფი (სწ)	
დამხმარე ჯგუფი (ღს)	

კვანძები / დეტალები

პროექტის სახელწოდება

მრავალბინიანი საცხოვრებელი სახლი

მისამართი

პ.ქავთარაძის 14ბ.14ფ.14.18ა.20ბ.20ბ.20ა. 14.
ს.კ/01.14.03.040.544

მთავარი არქიტექტორი:

კონსტანტინე ღვინჯილია

შესრულა:

გიორგი კორძაია

დამკვეთი:

შპს ბიჩ ბილდინგ ქავთარაძე

საიდენტიფიკაციო კოდი: 405561486

დირექტორი:

გიორგი მხეიძე

თბილისი 2023 წ.

შენიშვნები:

იატაკის ზედაპირი იქნება ბეტონის ან მსგავსი არანაკლები მასალის, რომელსაც არ ექნება შეწოვის უნარი

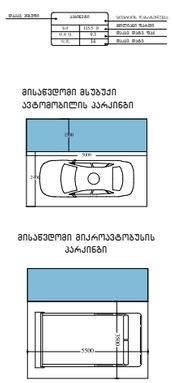

artytechs.






