


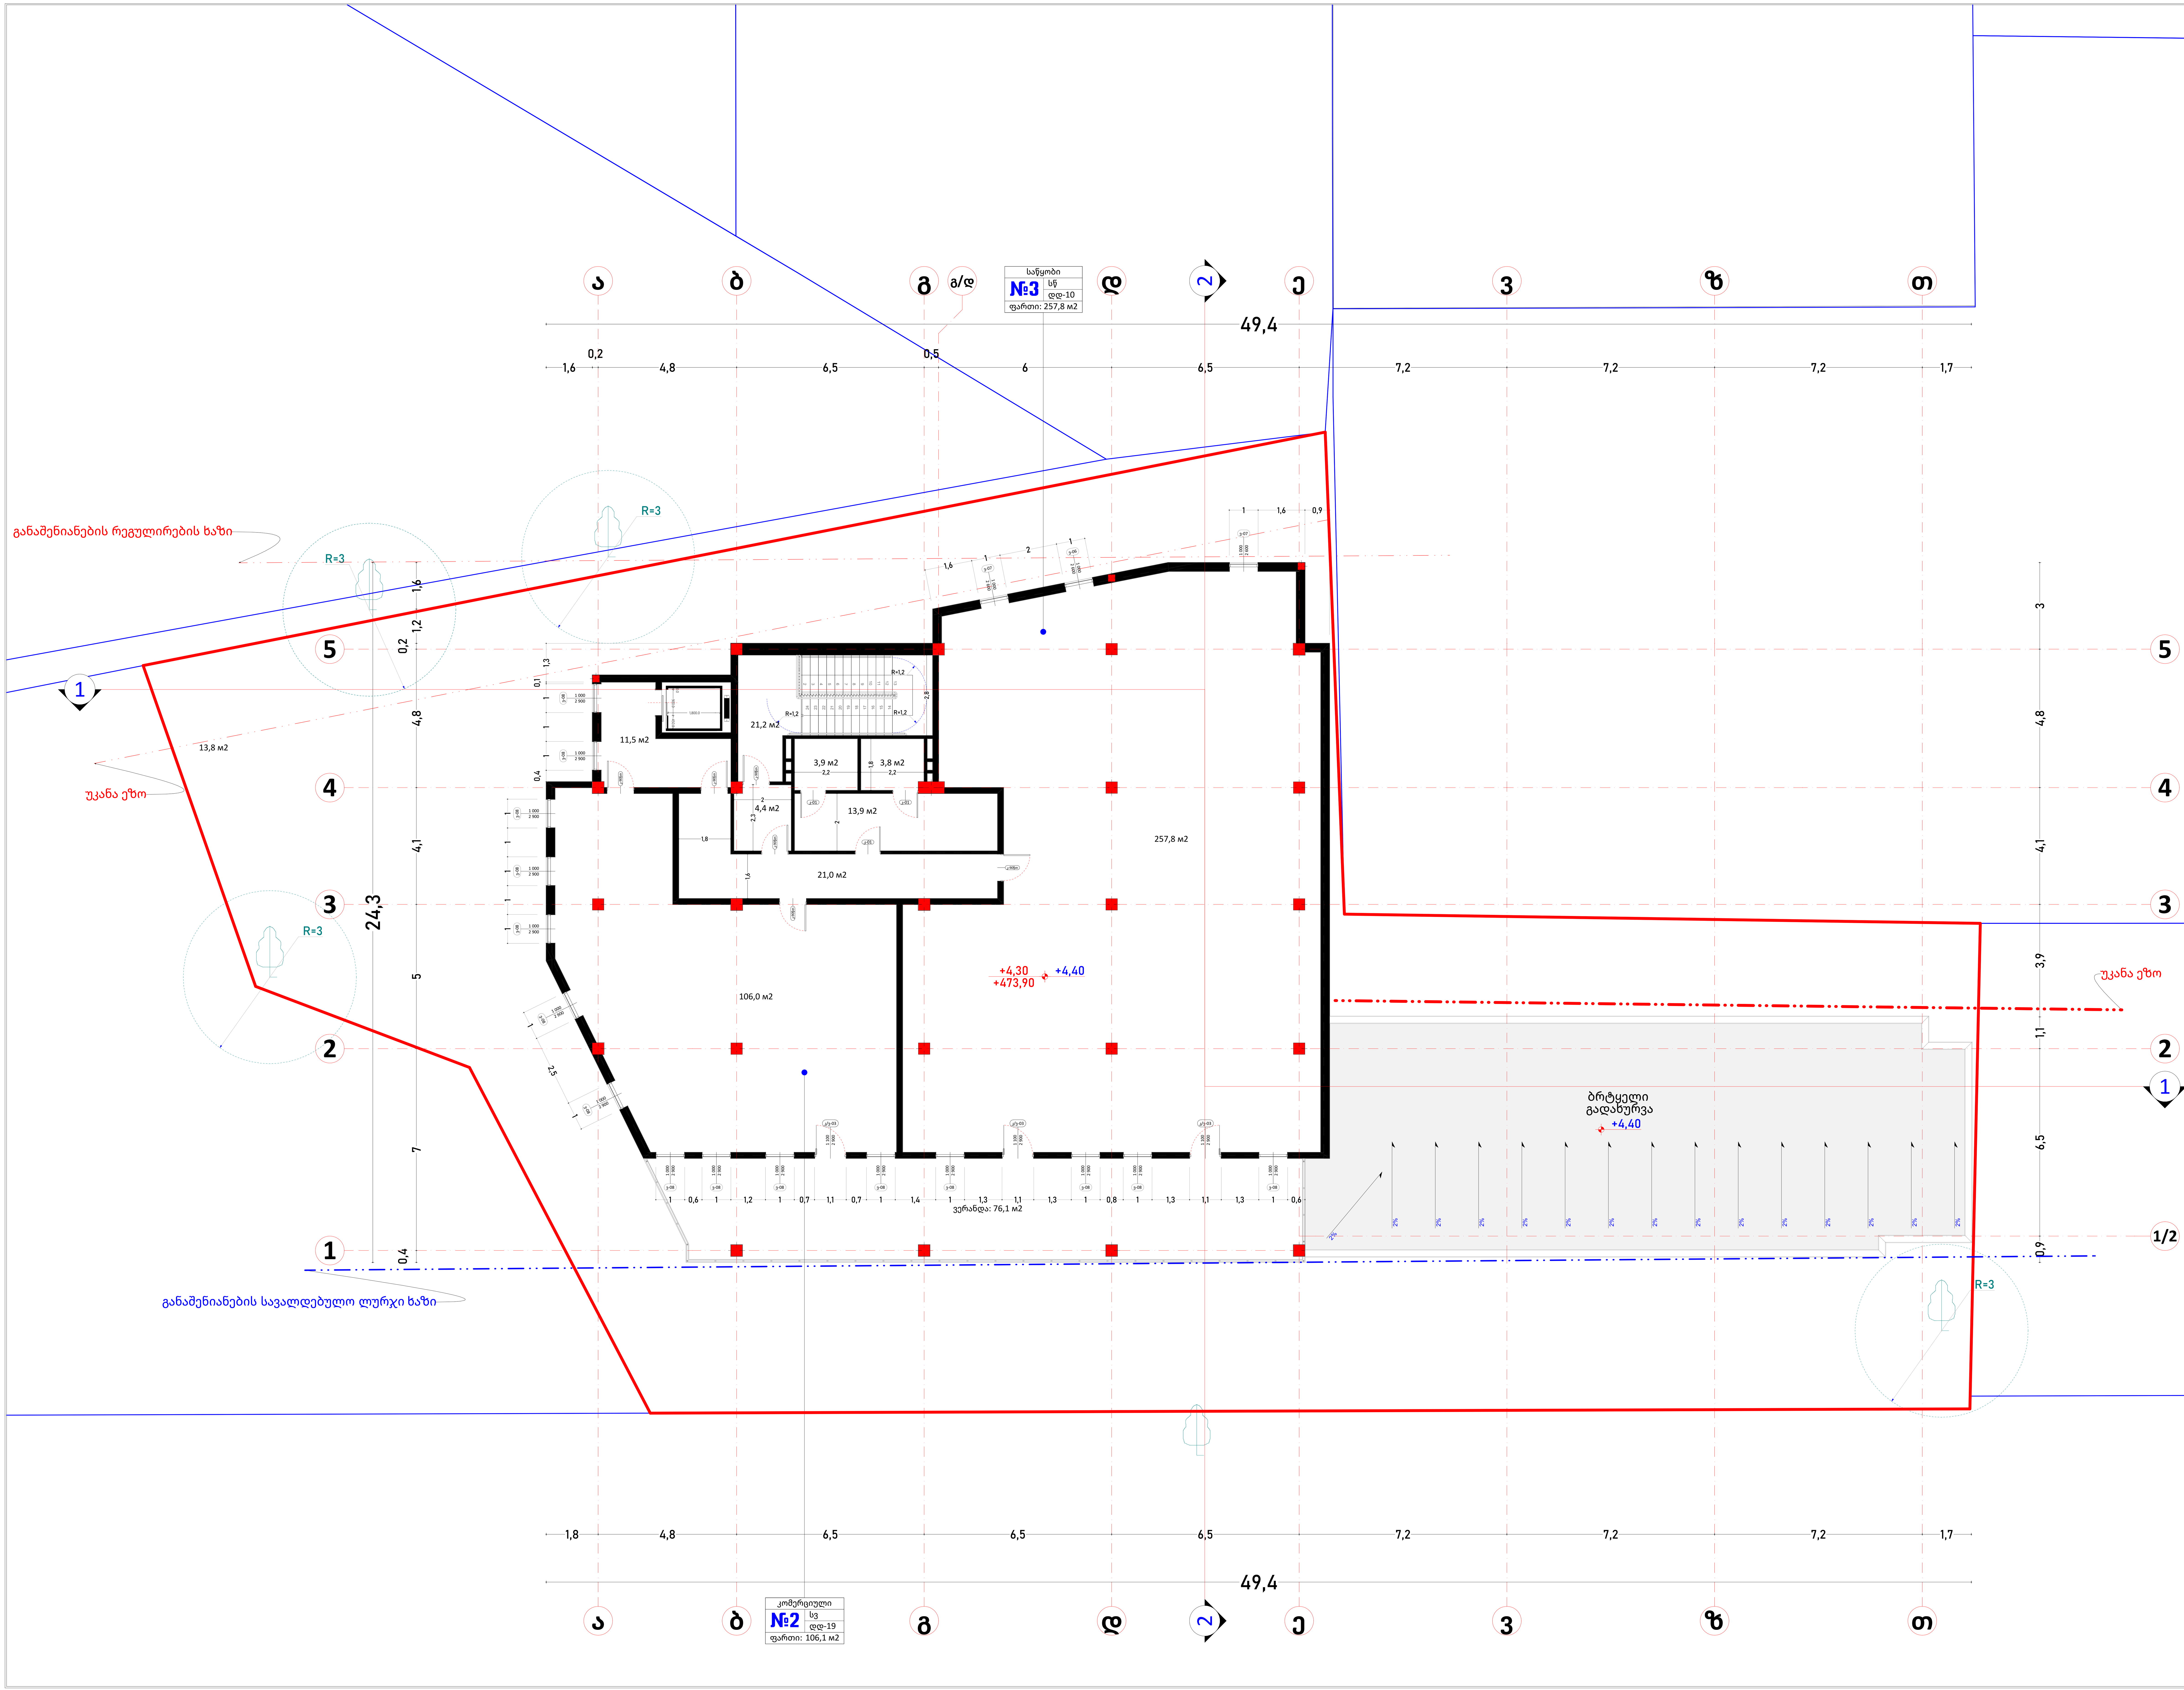

1:100

ფორმატი :ა-1

ექსპლიკაცია

	საკადასტრო საზღვარი
	მომიჯნავე საკადასტრო საზღვარი
	გასასვლელამდე სავალი მანძილი
	ცეცხმედეგობის ხარისხი 120წ.
	ცეცხმედეგობის ხარისხი 60წ.
	საცხოვრებელი ჯგუფი
	სასაწყობე ჯგუფი
	მწვანე საფარი
E-1 ბლოკი; ა-ტიპი; 3 სც-2 დდ-4; საცხ: 57,5 м2; საზ: 7.7м2; ჯამი: 65.2м2	ბინის №; დაკავებულობის ჯგუფი; დაკავებულობის დატვირთვა; საცხოვრებელი ფართი; აივნის ფართი; საერთო ფართი
	გასასვლელის განათებული ნიშანი
გასასვლელი EXIT	გასასვლელის ნიშანის განთავსების ადგილი.
FIRE ALARM	სახანძრო ღილაკი
	საგანგებო ხმოვანი განგაშის საკომუნიკაციო სისტემა
	ავარიული განათება
	საავარიო განათება
	ორმხრივი კავშირის სისტემა
	სახანძრო მისაერთებელი
კ.ა.ა	კვამლის ავტომატური აღმომჩენი
კ.მ.მ.	კვამლზე მორეაგირე მაუწყებელი
ა/ს	ავტომატური საშხეფი სისტემა
	ხელის ცეცხლმაქრი

პრ. დასახელება

სავაჭრო ობიექტი
ს.კ. 01.72.14.056.089

დამკვეთი/შემსრულებელი

შ.პ.ს. დიდი დიღომი პროჯექთი
ს.კ. 405 193 909

დირექტორი	ზ.სებისკვერაძე
პრ.ავტორი	მ.ჯინჭარაძე
შეასრულა	მ.ჯინჭარაძე

ნახაზის დასახელება

2. გეგმა ნიშნულზე +4,30

9










10

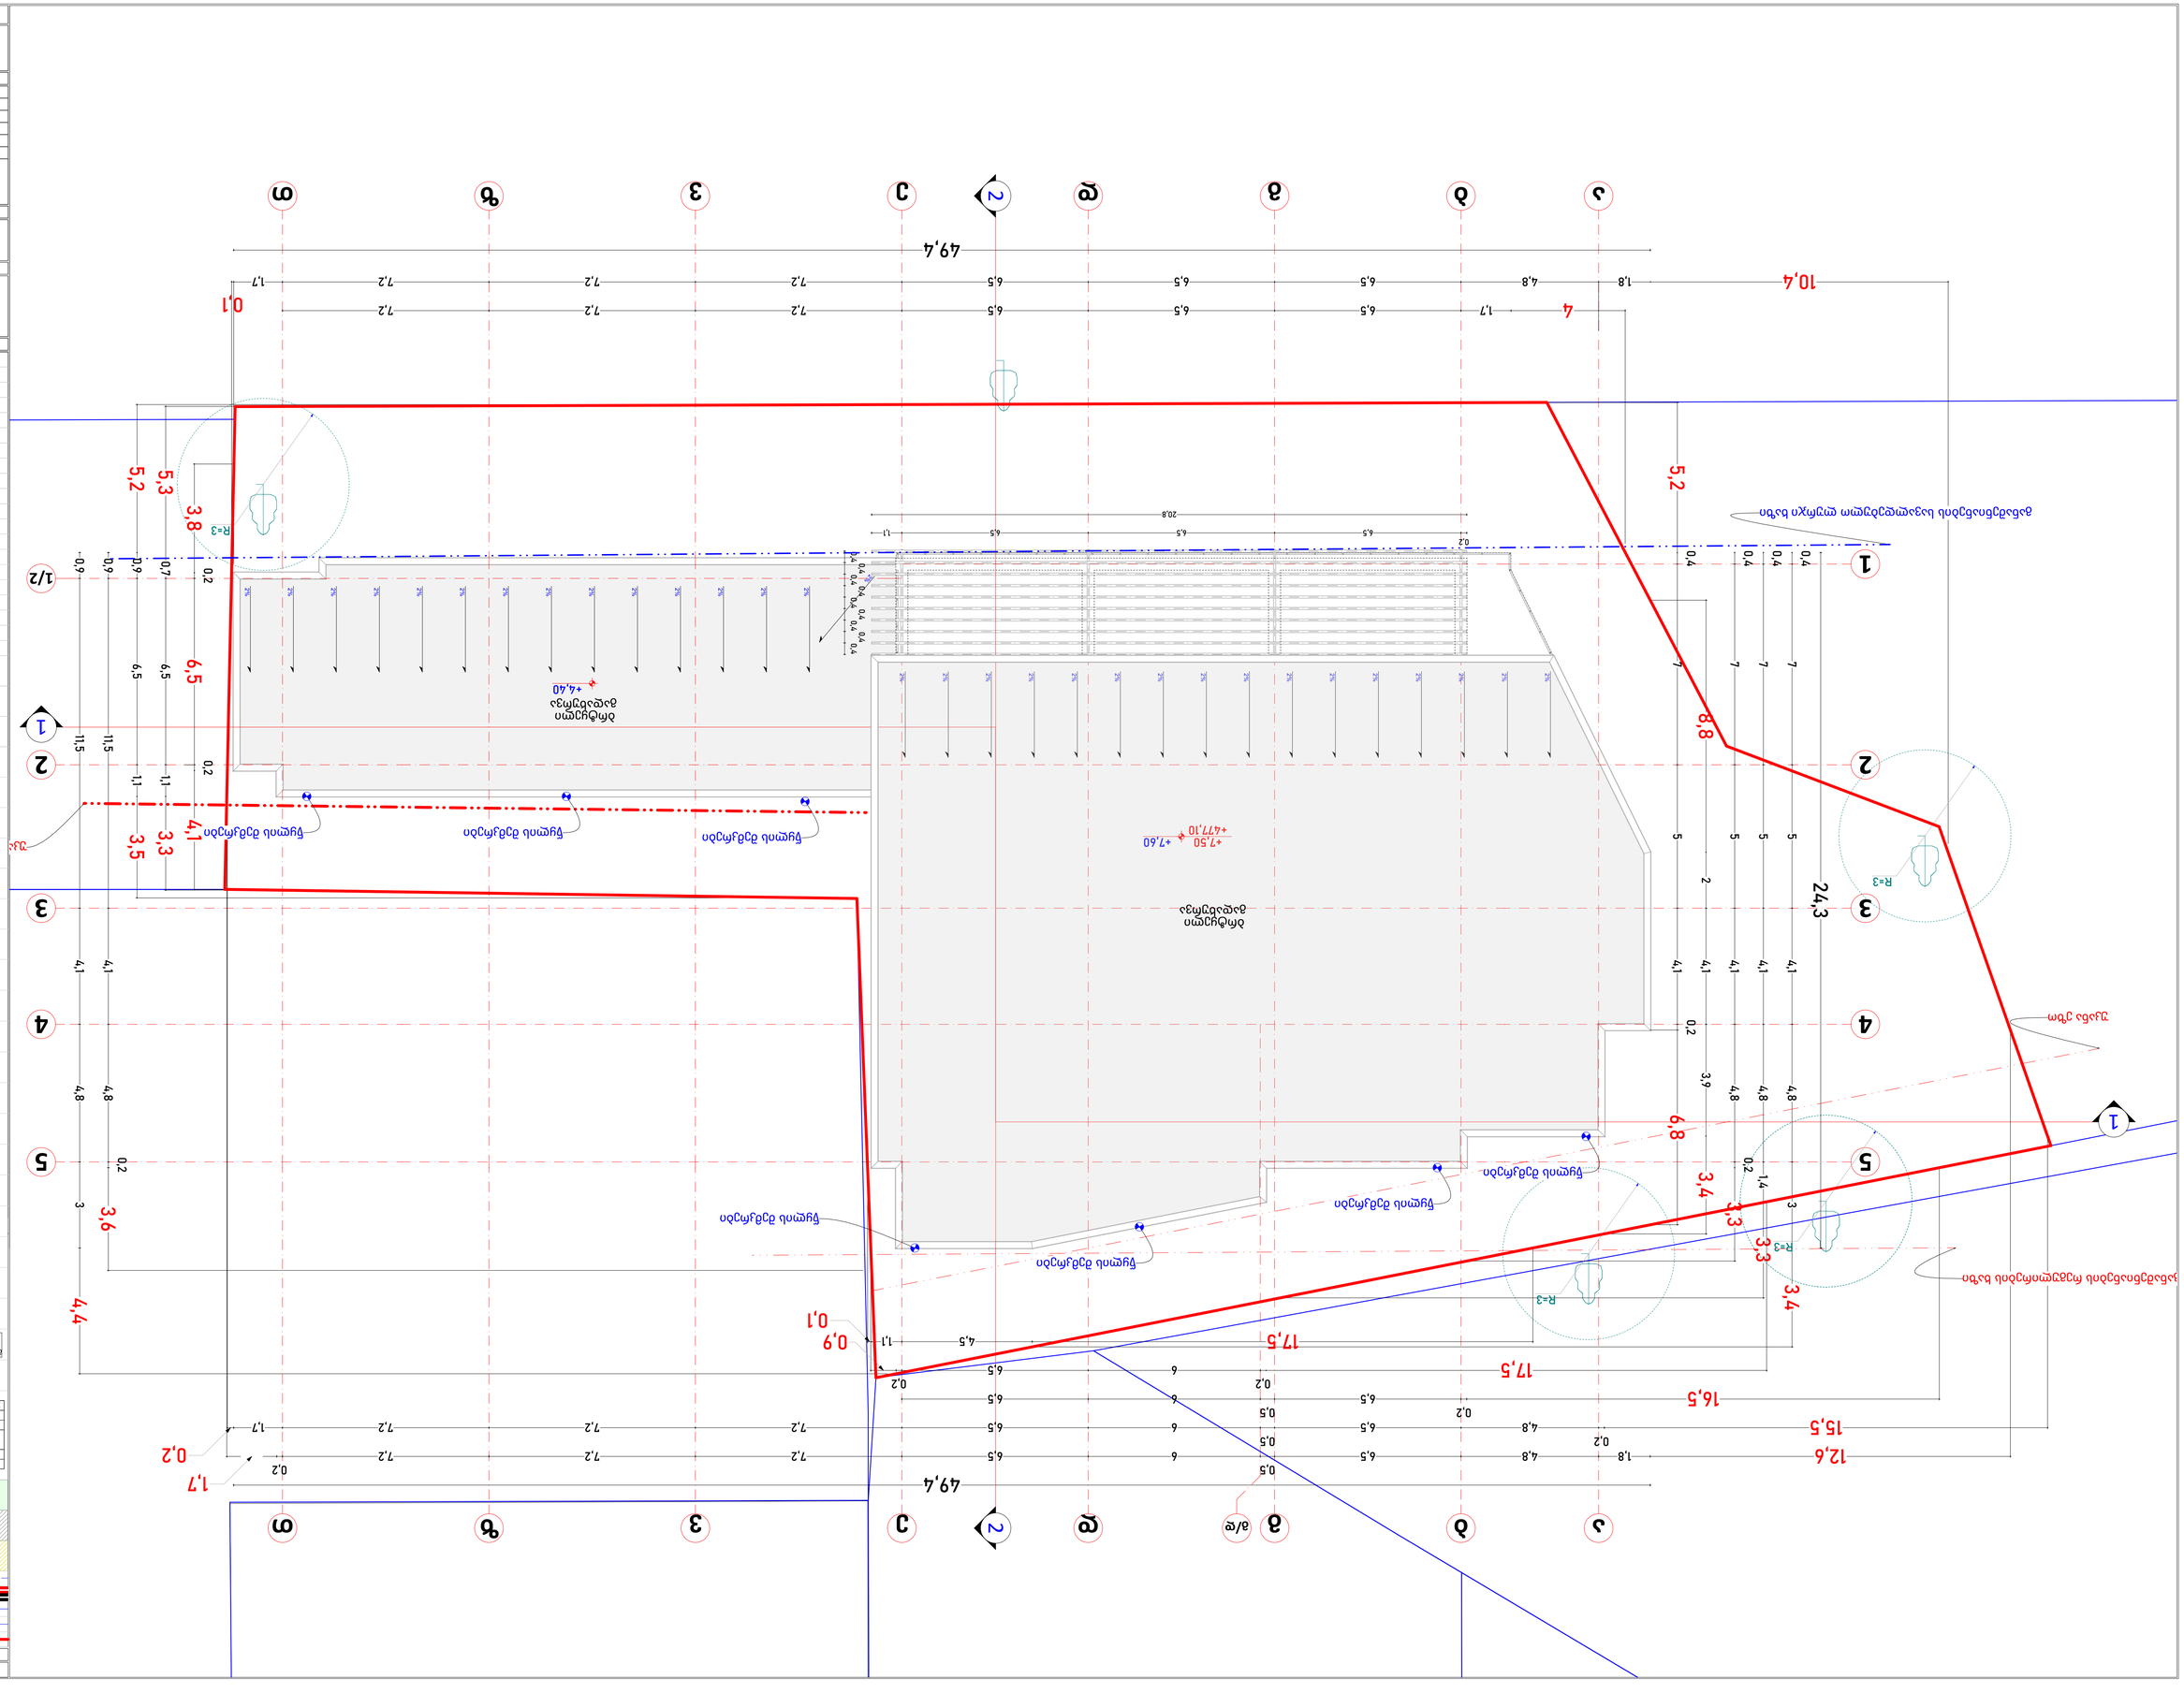
1
2
3
4
5
ა
ბ
გ
დ/ე
ვ
ზ
თ
ი
1/2
49,4
10,4
24,3
15,5
12,6
16,5
17,5
17,5
4
1,7
4,8
1,8
6,5
7,2
1,7
0,1
0,2
0,5
0,9
0,1
4,4
3,6
3,8
5,2
5,3
6,5
6,5
1,1
1,1
3,5
3,3
4,1
3,4
3,3
3,4
6,8
8,8
5,2
R=3
20,8
4,40
7,50
47,10
7,60
