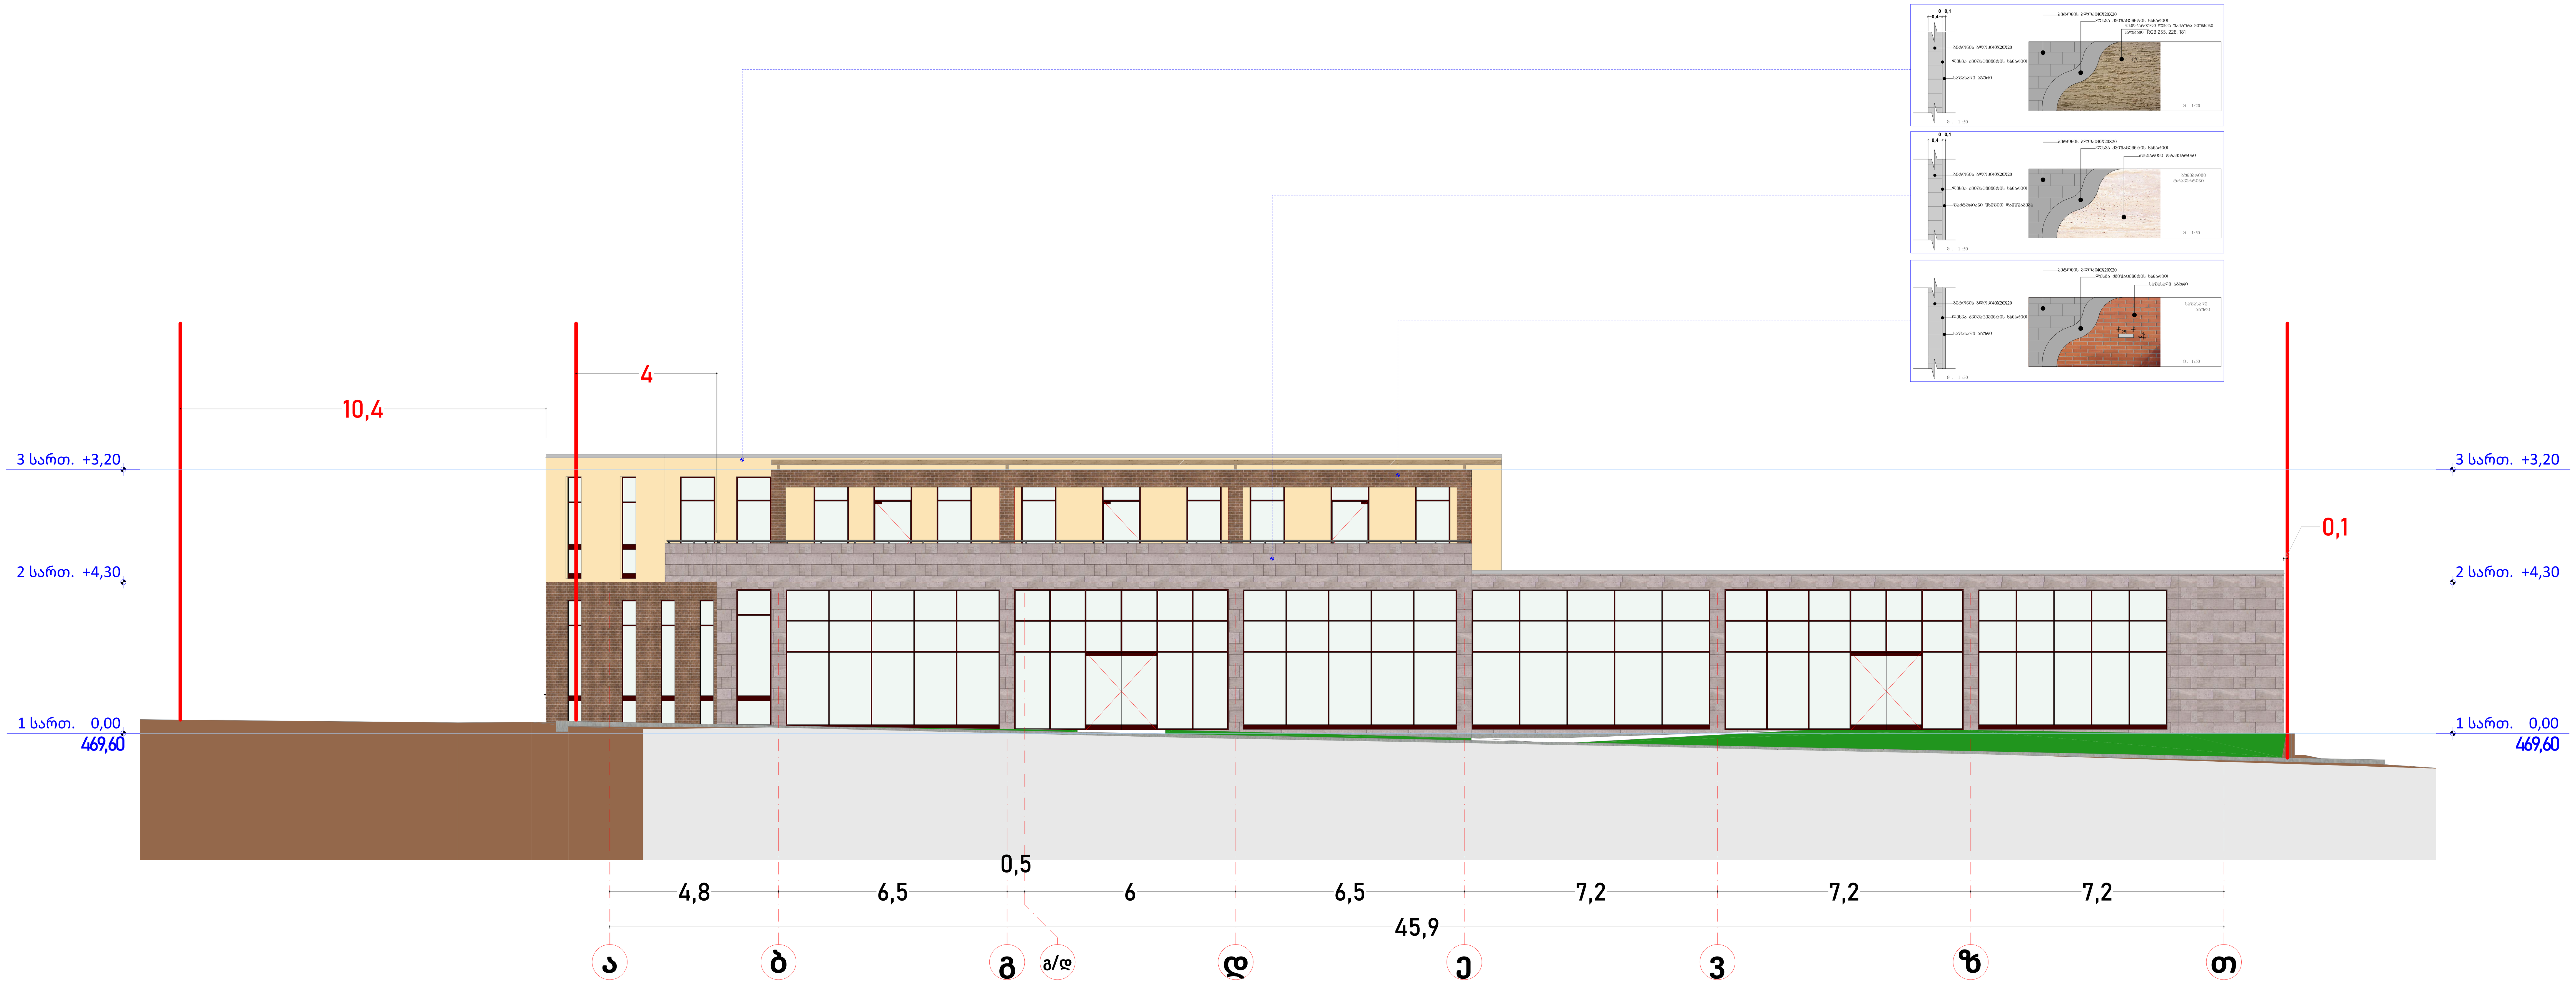



1:100	ფორმატი :ა-1

ექსპლიკაცია

	საკადასტრო საზღვარი
	მომიჯნავე საკადასტრო საზღვარი
	გასასვლელამდე სავალი მანძილი
	ცეცხმედეგობის ხარისხი 120წ.
	ცეცხმედეგობის ხარისხი 60წ.
	საცხოვრებელი ჯგუფი
	სახაწყობე ჯგუფი
	მწვანე საფარი
E-1 ბლოკი	ბინის №
ა-ტიპი	დაკავებულობის ჯგუფი
3 სც-2	დაკავებულობის დატვირთვა
დდ-4	საცხოვრებელი ფართი
საცხ: 57,5 м2	აივნის ფართი
საზ: 7.7м2	საერთო ფართი
ჯამი: 65.2м2	
	გასასვლელის განათებული ნიშანი
გასასვლელი EXIT	გასასვლელის ნიშანის განთავსების ადგილი.
	სახანძრო ღილაკი
	საგანგებო ხმოვანი განგაშის საკომუნიკაციო სისტემა
	ავარიული განათება
	საავარიო განათება
	ორმხრივი კავშირის სისტემა
	სახანძრო მისაერთებელი
	კვამლის ავტომატური აღმომჩენი
	კვამლზე მორეაგირე მაუწყებელი
	ავტომატური საშხეფი სისტემა
	ხელის ცეცხლმაქრი

პრ. დასახელება

სავაჭრო ობიექტი
ს.კ. 01.72.14.056.089

დამკვეთი/შემსრულებელი

შ.პ.ს. დიდი დიღომი პროჯექთი
ს.კ. 405 193 909

დირექტორი	ზ.სებისკვერაძე
პრ.ავტორი	მ.ჯინჭარაძე
შეასრულა	მ.ჯინჭარაძე

ნახაზის დასახელება

1 ფასადი ა-თ ღერძებში, 2 ფასადი 5-1 ღერძებში

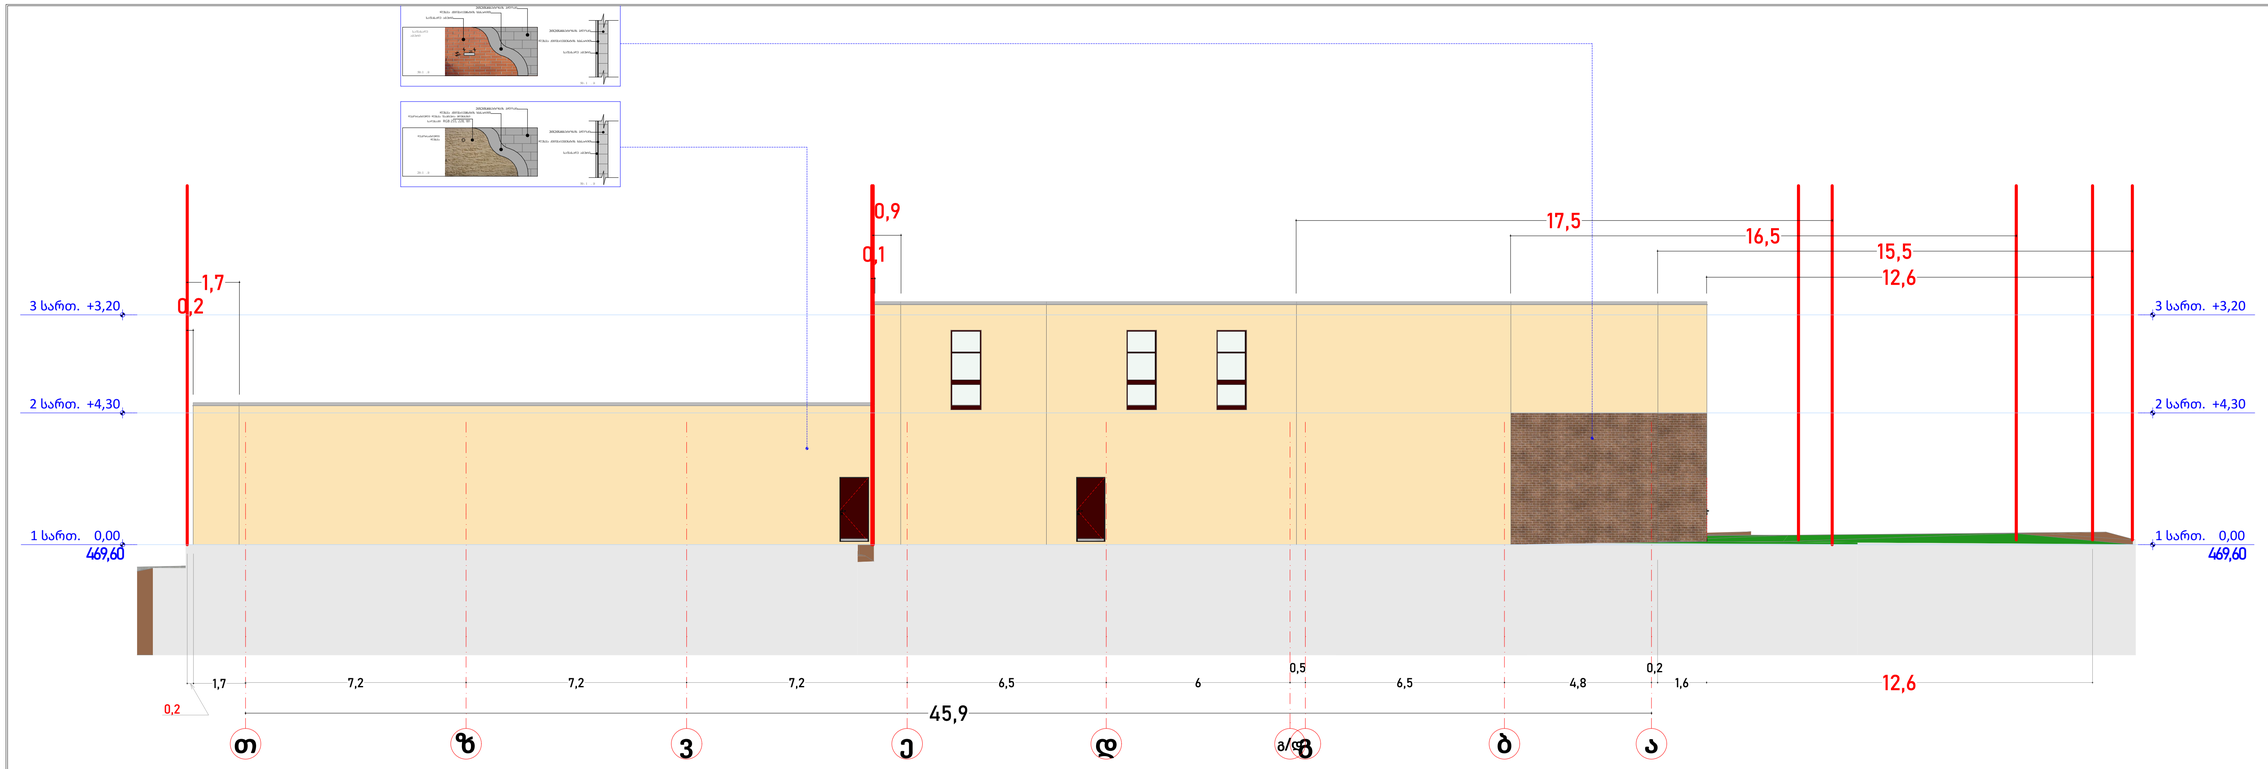

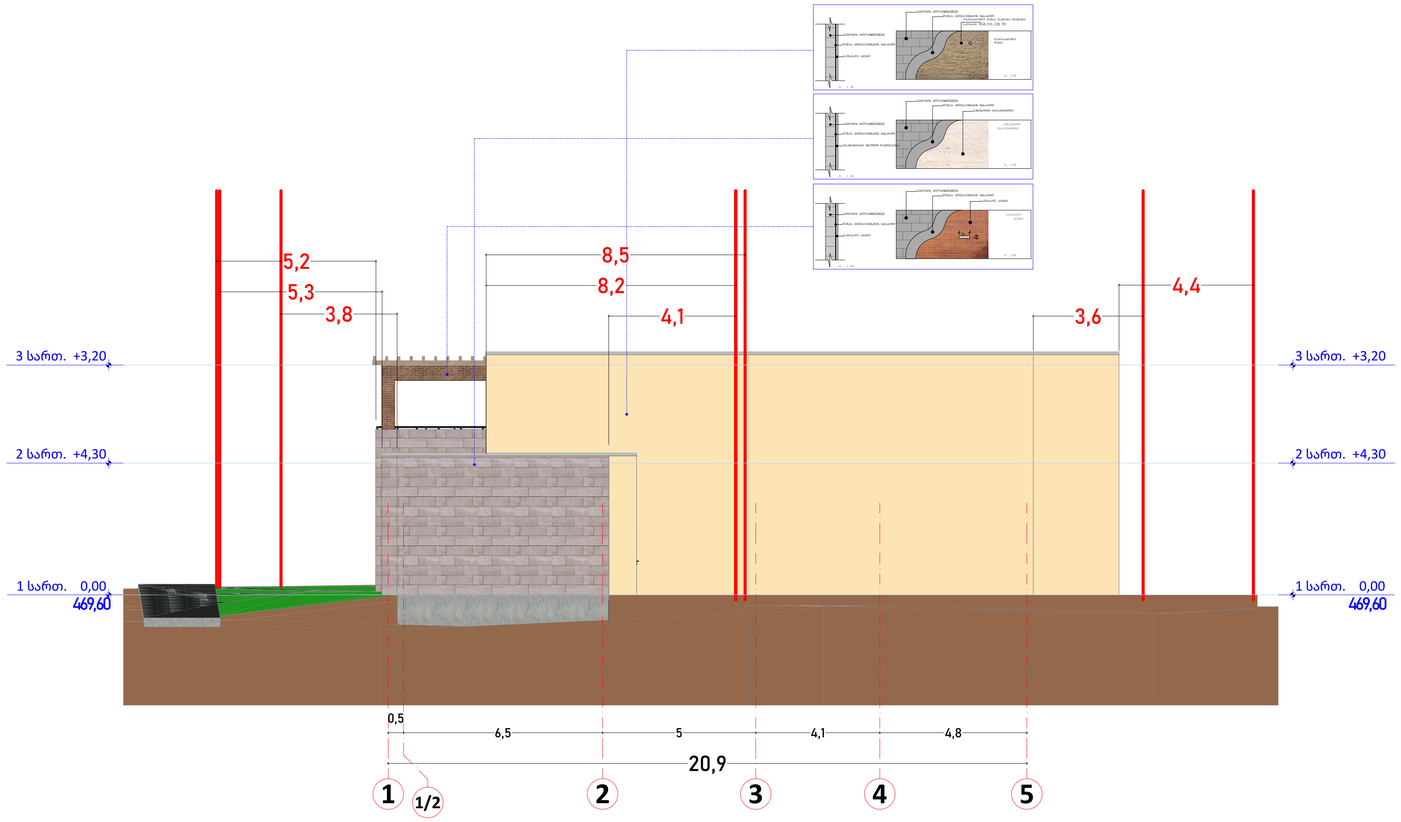

1:100

ფრაგმენტი ა-1

ექსპლიკაცია

- საკადასტრო საზღვარი
- მომიჯნავე საკადასტრო საზღვარი
- განსაზღვრულმიწა სავალი მანძილი
- ცეცხლსაწინააღმდეგო სარისხი 120წ.
- ცეცხლსაწინააღმდეგო სარისხი 60წ.
- საკასორვალი ჯაჭვი
- სახანძრო ჯაჭვი
- მწვანე საფარი

E-1 ბლოკი
ა-ტიპი
3
სე-2
ფფ-4
საფ: 57,5 მ2
სარ: 7,7მ2
ჯამი: 65.2მ2

- სახის №
- დაკეცილობის ჯაჭვი
- დაკეცილობის ფასადიდან
- საკასორვალი ფართი
- სიფის ფართი
- საერთო ფართი

- გასასვლელის განათებული ნიშანი
- გასასვლელის ნიშანის განთავსების ადგილი.
- სახანძრო ღილაკი
- საგანგებო ხმოვანი განგაშის საკომუნიკაციო სისტემა
- ავარიული განათება
- საავარიო განათება
- ორმხრივი კავშირის სისტემა
- სახანძრო მიბაერთებელი
- კვამლის ავტომატური აღმომჩენი
- კვამლზე მორეაგირე მაუწყებელი
- ავტომატური სამნეფი სისტემა
- ხელის ცვეთლმაჭრი

პრ. დასახელება

საკვანძო ობიექტი
ს.კ. 01.72.14.056.089

დამკვეთი/მშენებელი

შ.პ.ს. ზემო ფიქრიან პარკირებიანი
ს.კ. 405 153 989

ხელმძღვანელი	ზ.ხელის.ცერაძე	
პრ.ხელმძრ.	მ.ჯინჭარაძე	
შემსრულე	მ.ჯინჭარაძე	

ნახაზის დასახელება

3 ფასადი თ-ა ღერძებში, 4 ფასადი 1-5 ღერძებში