საპროექტო დოკუმენტაცია

არქიტექტურული ნაწილი

სიმაღლის განსაზღვრა







მუხლი **31.** მიწის ნაკვეთზე განთავსებული შენობის მაქსიმალური სიმაღლის განსაზღვრა

1. მიწის ნაკვეთზე შენობის სიმაღლე იზღუდება განაშენიანების სიმაღლის რეგულირების ხაზით.

2. განაშენიანების სიმაღლის რეგულირების ხაზი დგინდება მიწის ნაკვეთის საზოგადოებრივი საზღვრ(ებ)ის ან/და უკანა ეზოს მხრიდან, ხოლო თუ მიწის ნაკვეთს არ გააჩნია საზოგადოებრივი საზღვარი, მაშინ განაშენიანების სიმაღლის რეგულირების ხაზი უნდა დადგინდეს მისი სამეზობლო საზღვრ(ებ)იდან.

3.განაშენიანების სიმაღლის რეგულირების ხაზის ნიშნული გამოითვლება ფორმულით

H=L / Y , სადაც:

ა) H წარმოადგენს განაშენიანების სიმაღლის რეგულირების ხაზის ნიშნულს;

ბ) L წარმოადგენს დაშორებას შენობასა და საზოგადოებრივ სივრცეს ან/და სამეზობლო საზღვარს შორის;

გ) Y წარმოადგენს კოეფიციენტს.

4. H-ის რიცხვითი მნიშვნელობა მრგვალდება მეათედის სიზუსტით და მოიცავს ქვემოთ ჩამოთვლილ სიმაღლეებს, გარდა მრავალბინიანი საცხოვრებელი სახლის სახურავზე/ტერასაზე ამ წესების დაცვით მოწყობილი სამყოფისა/სათავსისა, რომელიც განაშენიანების სიმაღლის რეგულირების ხაზის დადგენის მხრიდან შეწეულია მინიმუმ 2 მეტრით:

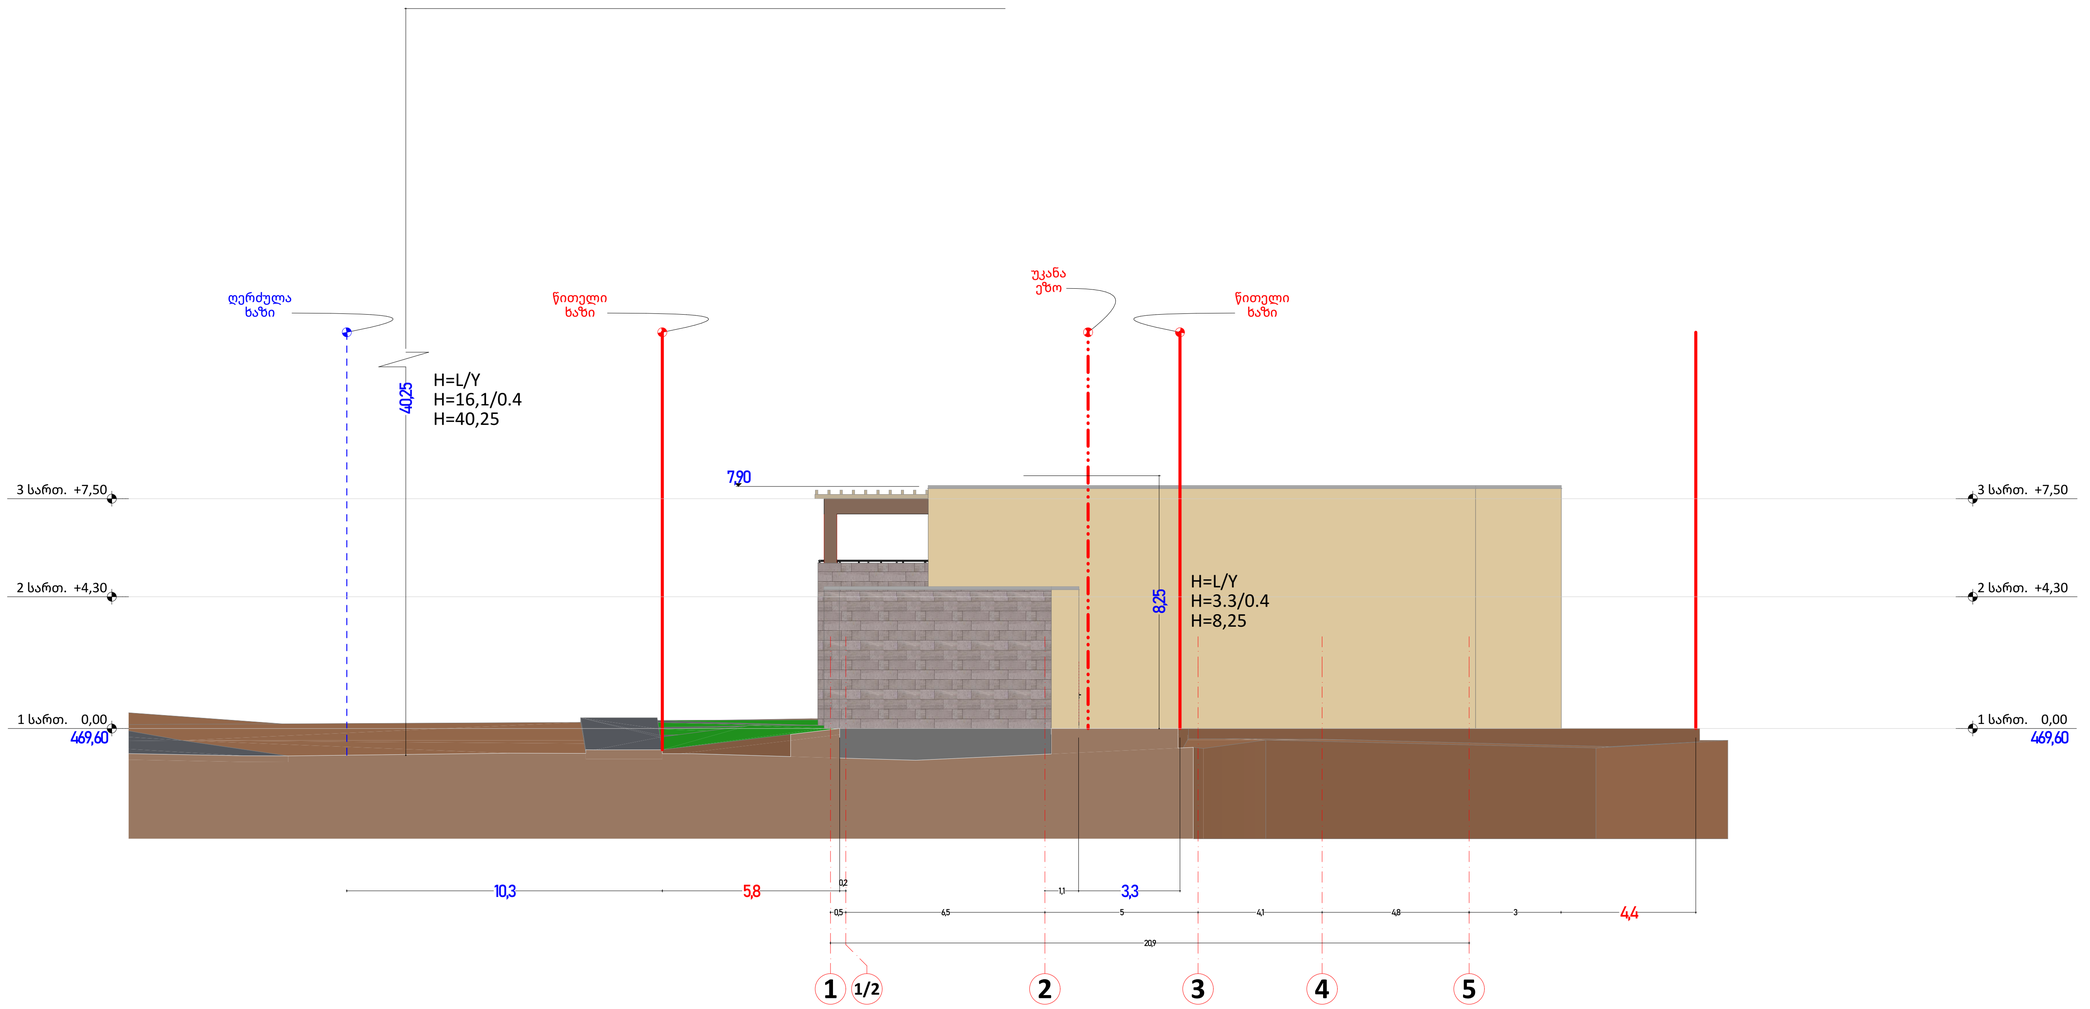

1:100 | ფორმატი A-1

ექსპლიკაცია

- საკადასტრო საზღვარი
- მომიჯნავე საკადასტრო საზღვარი
- განაშენიანების სავალდებულო მარკალი
- ცვლისშუალების ხარისხი 120%.
- ცვლისშუალების ხარისხი 60%.
- საცხოვრებელი ზონები
- სახანძრო ზონები
- მწვანე სივრცე

E-1 ბლოკი

ა-ტიპი

3 სარ-ები

ფფ-4

საერთ: 57.5 მ2

სარ: 7.7მ2

ჯამი: 65.2მ2

ბლოკის N

ბლოკში სართულების რაოდენობა

ბლოკის ფართობი

საცხოვრებელი ფართი

თოფის ფართი

საერთო ფართი

- გასასვლელის განათებული ნიშანი
- გასასვლელის ნიშანის განთავსების ადგილი.
- სახანძრო ღილაკი
- საგანგებო ხმოვანი განგაშის საკომუნიკაციო სისტემა
- ავარიული განათება
- საავარიო განათება
- ორმხრივი კავშირის სისტემა
- სახანძრო მილსართებელი
- კვამლის ავტომატური აღმომჩენი
- კვამლზე მორეაგირე მაუწყებელი
- ავტომატური სამუდი სისტემა
- ხელის ცვლიმაქრი

პრ. დასახელება

საკადასტრო ოპერაციები

ს.კ. 01.72.14.056.089

დამკვეთი/მესაკუთრე

შ.პ.ს. ლიზი დეველოპმენტ კორპორაციით

ს.კ. 405 153 085

ხელმძღვანელი	ზ.სვირიდოვი	
პროექტირება	შ.ფიფიაშვილი	
შემსრულე	შ.ფიფიაშვილი	

ნახაზის დასახელება

02 სიმაღლის განსაზღვრა