პირობითი აღნიშვნები

საკადასტრო საზღვარი

ჭრილის ხაზი

1 ღერძის ხაზი

პირველი სართული
±0.000
იატაკის მოპირკეთების ნიშნული

L=3000
3.3%
პანდუსის დახრის მიმართულება (ზემოდან ქვემოთ)

(პანდუსის სიგრძე)
(პანდუსის დახრა)

კარის თავისუფალი სიგანე
980 / 2200
3 / 30
ოთახის ნომერი
ხანძარმედეგობა წთ
კარის თავისუფალი სიმაღლე

საწყობი	
2	225.2

სივრცის დასახელება
სივრცის ნომერი და ფართი

სწ	
დ.დ	14

დაკავებულობის ჯგუფი
დაკავებულობის დატვირთვა

შენობიდან გამოსასვლელი

მისაწვდომი სვლაბეზი

1 საათიანი ხანძარმედეგი კედელი

2 საათიანი ხანძარმედეგი კედელი

გასასვლელი

ხელის ცეცხლმაქრი

სასმელი წყლის აპარატი

კვამლზე მორეაგირე მაუწყებელი

სახანძრო განგაშის სისტემა

ბლოკის კედელი

სასაწყობო ჯგუფი სწ-2

საძმიანი ჯგუფი სძ

დამხმარე ჯგუფი დს


საწყობი	სივრცის დასახელება
სწ — 425.10 მ²	მთლიანი ფართობი
დ. დ. ფ — 2.8	დაკავებულობის დატვირთვის ფაქტორი
დ. დ. — 152	დაკავებულობის დატვირთვა

დაკავებულობის ჯგუფი

შპს "ჯი-ეს-ემ ტრანსი"
ID 204521017

საწყობის არქიტექტურული პროექტი
ქალაქი თბილისი, ზაჰესის დასახლება,
მიხეილ წინამძღვრიშვილის №7
(ს.კ 72.12.02.508)

თანამდებობა	გვარი	ხელმ.	არქიტექტურული ნაწილი	სტად.	2023 წ.	
დირექტორი	ზ. სოზაშვილი			პრ.		
მთ. არქიტექტორი	ა. ქაშიაშვილი		პირობითი აღნიშვნები	მასშტ.	ფურც.	სულ
თანაავტორი	მ. მათიაშვილი				1	20

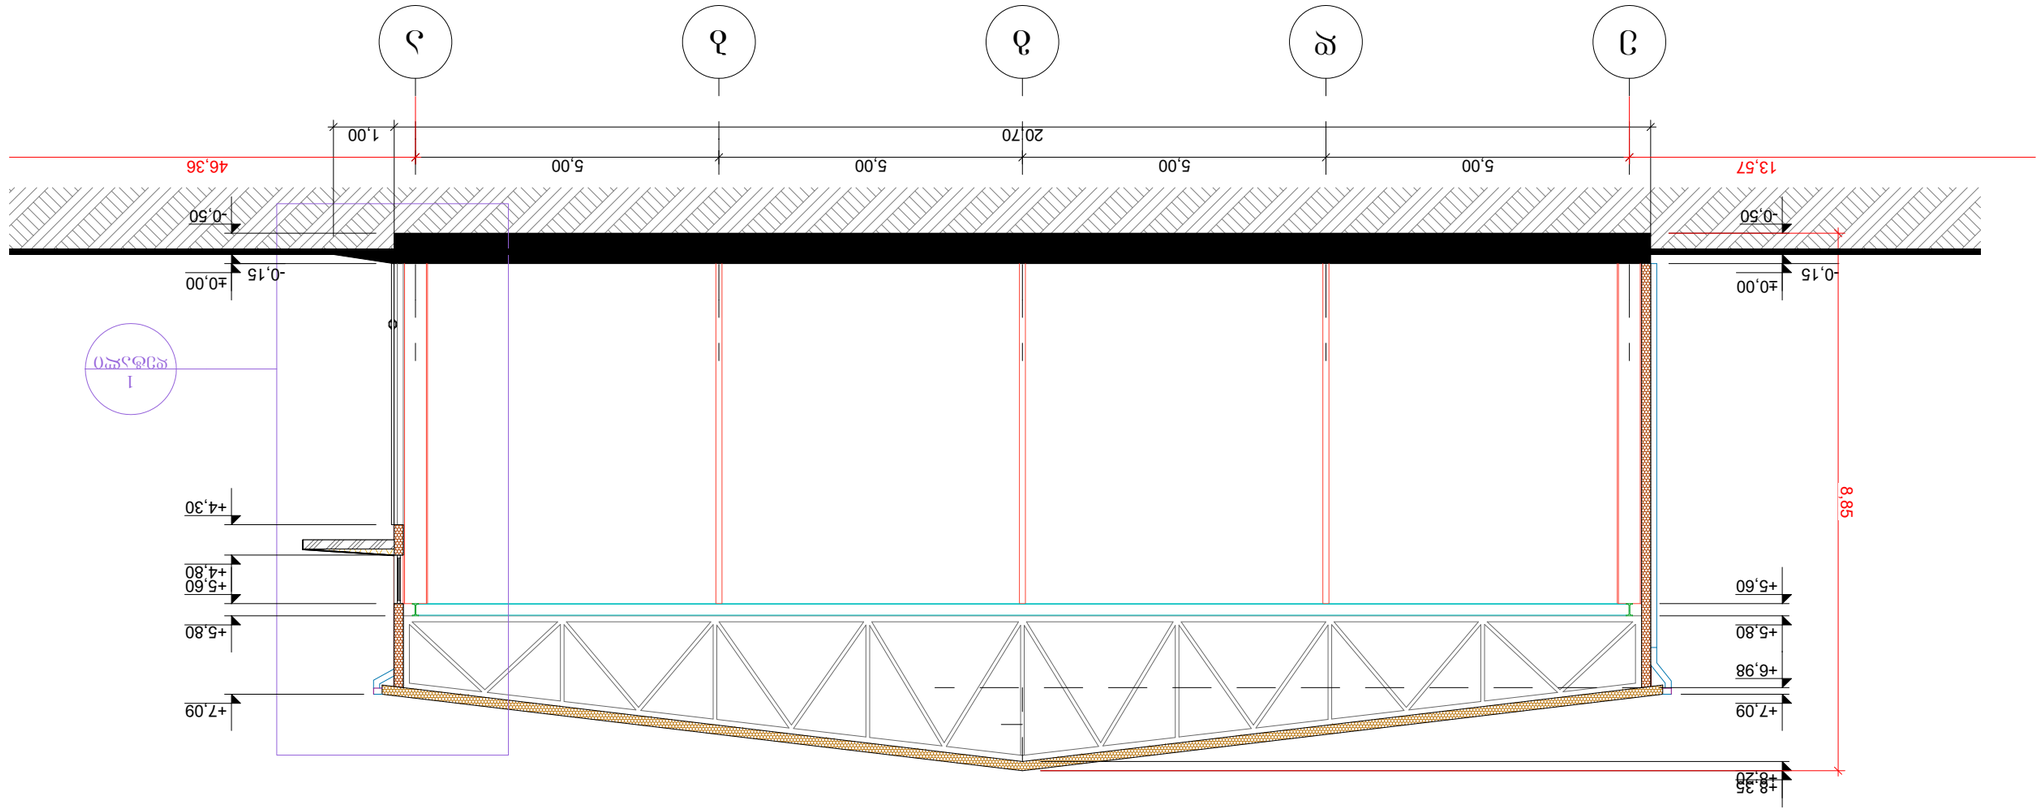

ჭრილი 1 - 1





ჭრილი 1 - 1


მასშტაბი	ფორმატი	ფურცელი	
1:100	A1	9	20

ჭრილი 1 - 1
(ექსპერტიზა)

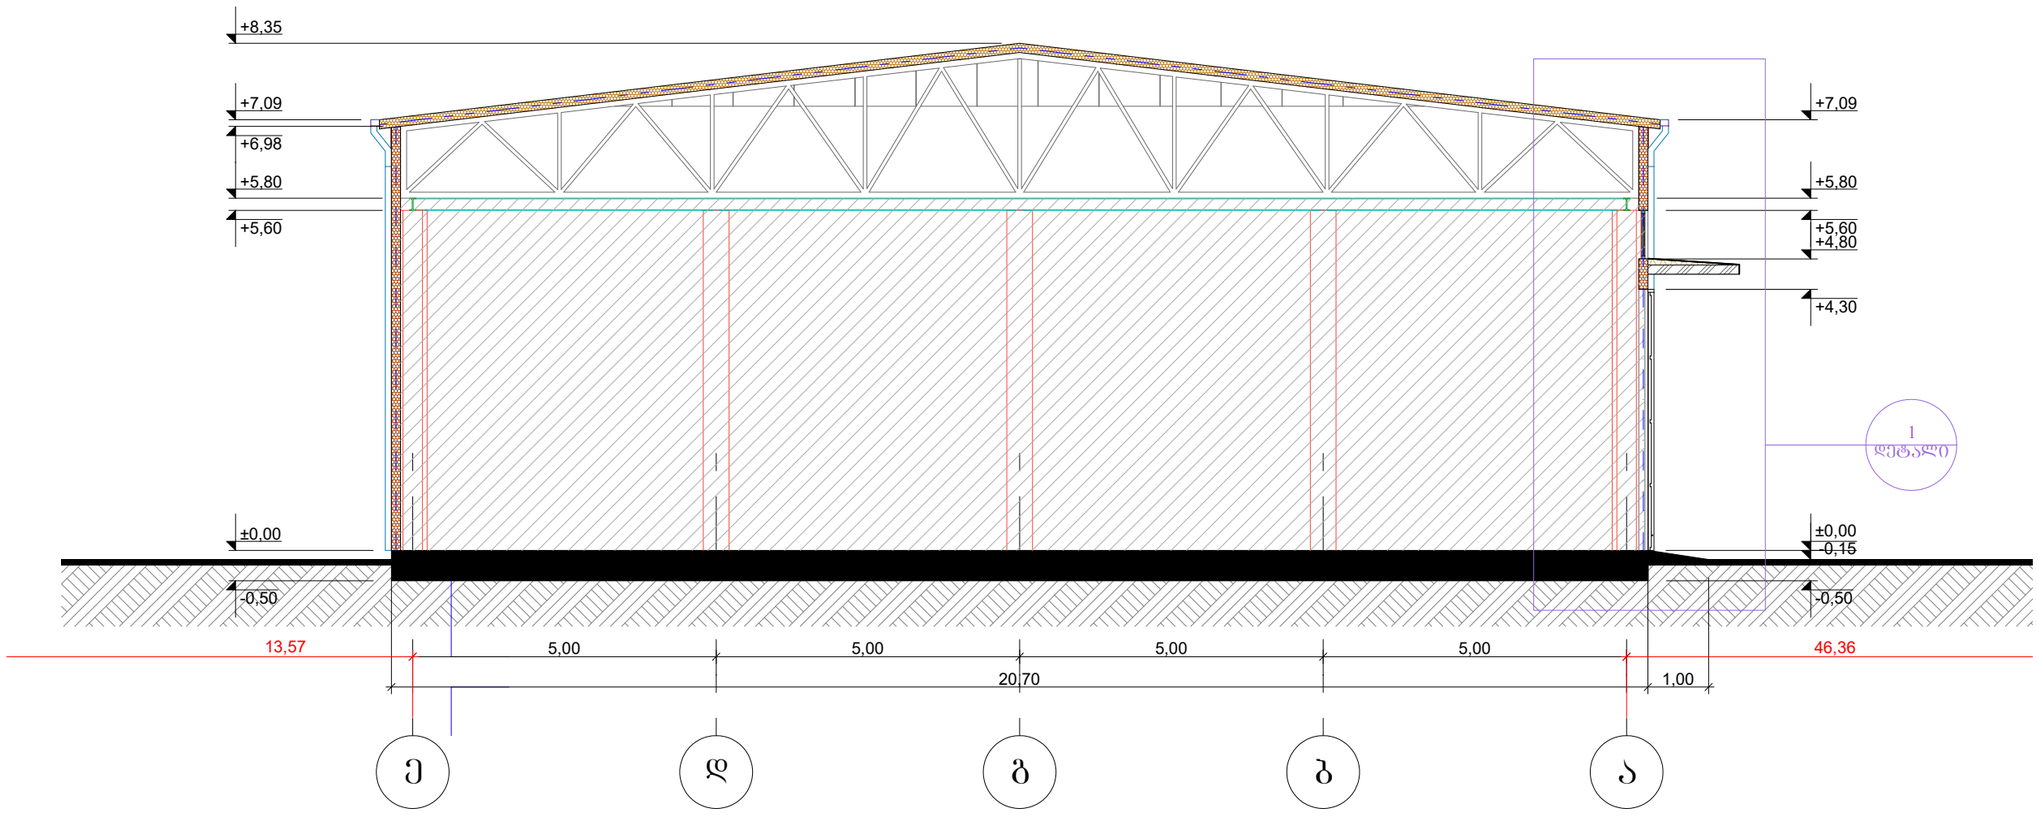


შპს "ჯი-ეს-ემ ტრანსი" ID 204521017			**საწყობის არქიტექტურული პროექტი.** ქალაქი თბილისი, ზაჰესის დასახლება, მიხეილ წინამძღვრიშვილის №7 (ს.კ 72.12.02.508)			
თანამდებობა	ბჭარი	ხელმ.	არქიტექტურული ნაწილი	სტად.	2023 წ.	
დირექტორი	ზ. სოზაშვილი			არ.		
მთ. არქიტექტორი	ა. ქაშიაშვილი		ჭრილი 1 - 1 (ექსპერტიზა)	მასშტ.	ფურც.	სულ
თანაავტორი	მ. მათიაშვილი			1:100	10	20

ჭრილი 2 - 2

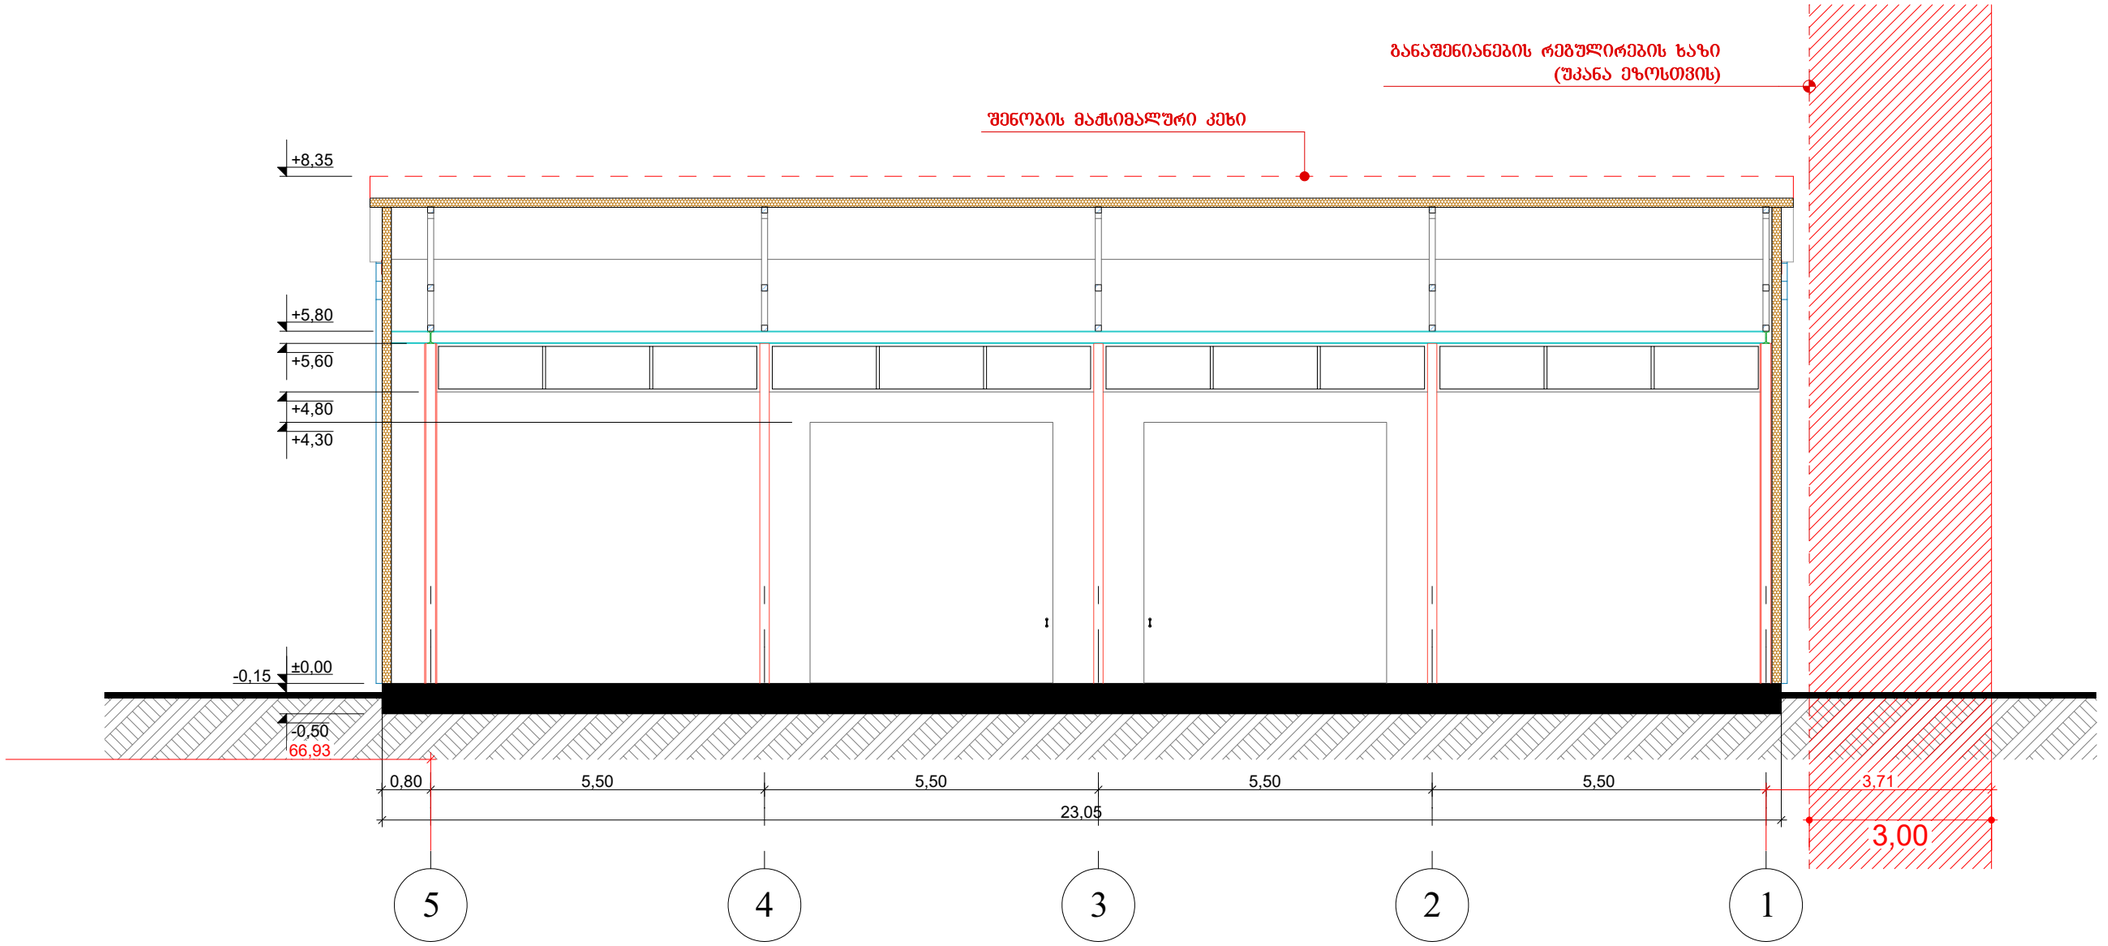


შპს "ჯი-ეს-ემ ტრანსი" ID 204521017			**საწყობის არქიტექტურული პროექტი.** ქალაქი თბილისი, ზაჰესის დასახლება, მიხეილ წინამძღვრიშვილის №7 (ს.კ 72.12.02.508)			
თანამდებობა	ბვარი	ხელმ.	არქიტექტურული ნაწილი	სტად.	2023 წ.	
დირექტორი	ზ. სოზაშვილი			პრ.		
მთ. არქიტექტორი	ა. ქაშიაშვილი		ჭრილი 2 - 2	მასშტ.	ფურც.	სულ
თანაავტორი	მ. მათიაშვილი			1:100	11	20

ჭრილი 2 - 2
(ექსპერტიზა)

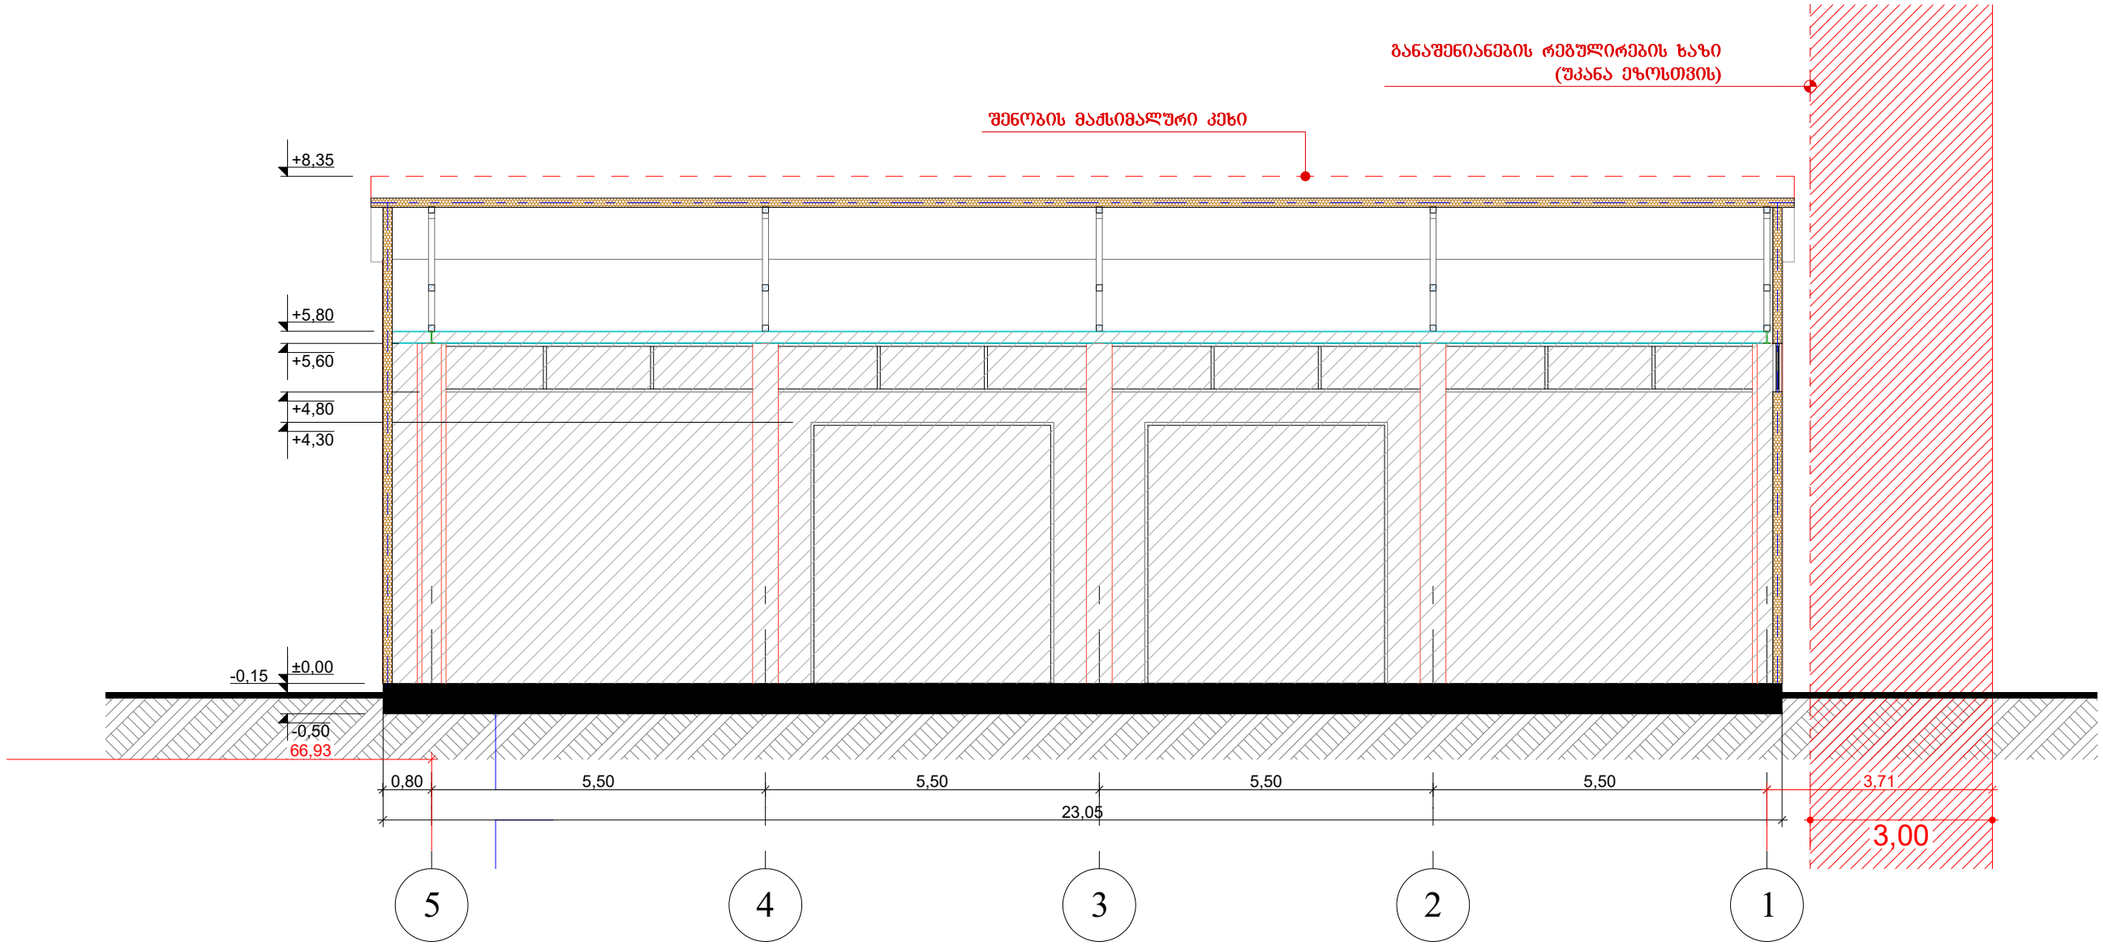

შპს "ჯი-ეს-ემ ტრანსი" ID 204521017			**საწყობის არქიტექტურული პროექტი.** ძალაძი თბილისი, ზაკესის დასახლება, მიხეილ წინამძღვრიშვილის №7 (ს.კ 72.12.02.508)			
თანამდებობა	ბჭარი	ხელმ.	არქიტექტურული ნაწილი	სტად.	2023 წ.	
დირექტორი	ზ. სოზაშვილი			არ.		
მთ. არქიტექტორი	ა. ძაშიაშვილი		ჭრილი 2 - 2 (ექსპერტიზა)	მასშტ.	ფურც.	სულ
თანაავტორი	მ. მათიაშვილი			1:100	12	20

დეტალი № 1

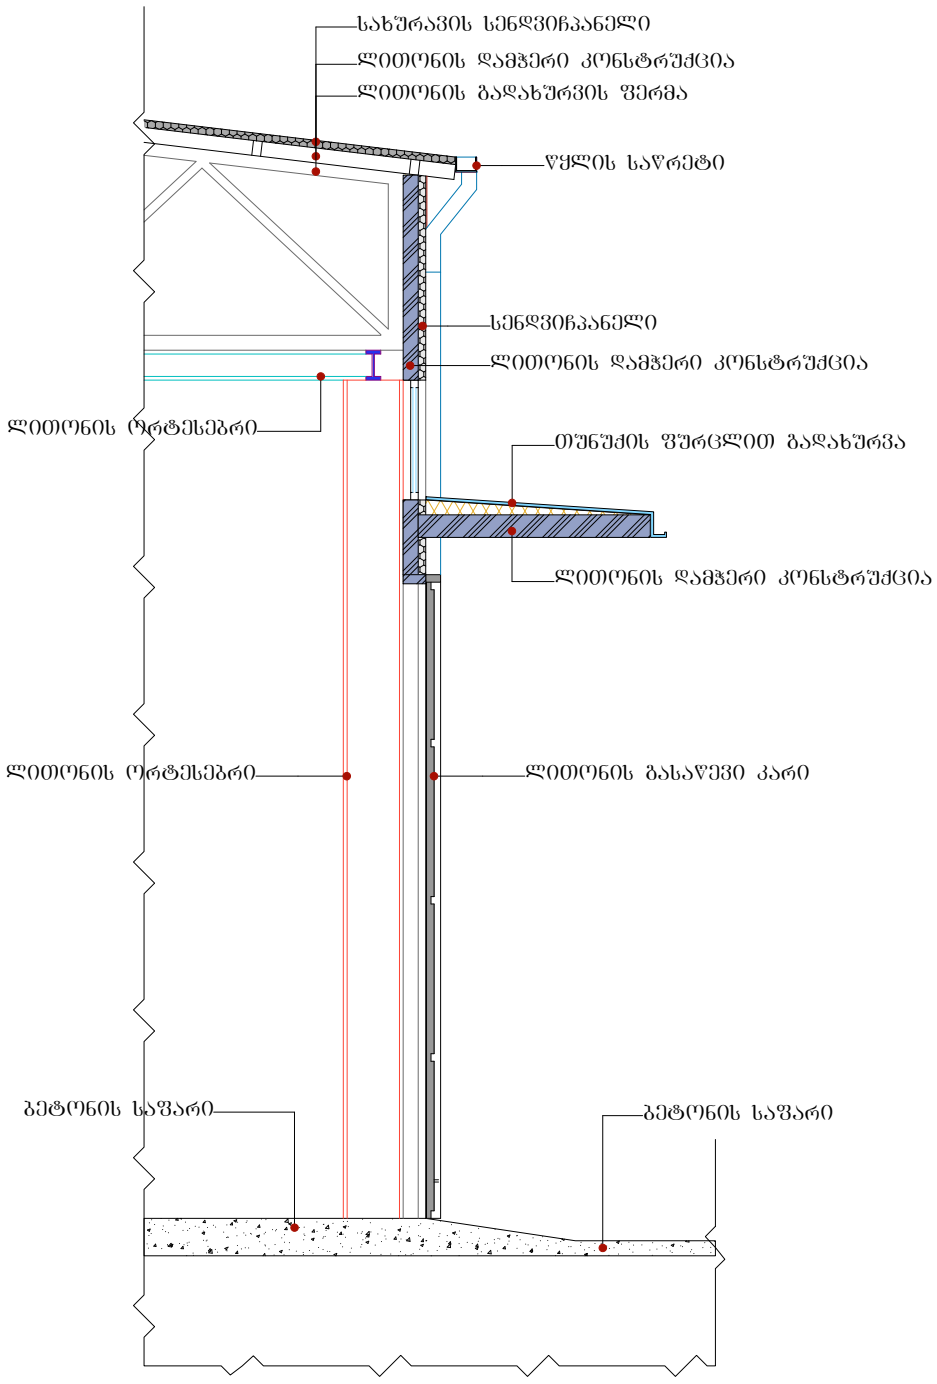

შპს "ჯი-ეს-ემ ტრანსი" ID 204521017			**საწყობის არქიტექტურული პროექტი**, ქალაქი თბილისი, ზაჰესის დასახლება, მიხეილ წინამძღვრიშვილის №7 (ს.კ 72.12.02.508)			
თანამდებობა	გვარი	ხელმ.	არქიტექტურული ნაწილი	სტად.	2023 წ.	
დირექტორი	ზ. სოზაშვილი			პრ.		
მთ. არქიტექტორი	ა. ძაშიაშვილი		დეტალი №1	მასშტ.	შურც.	სულ
თანაავტორი	მ. მათიაშვილი			1:50	17	20