სიმაღლის განსაზღვრის სქემა
(გენ - გეგმა)

N

721202024
721202505
721202627
721202523
721202366
721202530
721202453
721202454
721202507
721202031
721202032
721202033
721202553
721202493
721202042
721202450
721202633
721202422

3,00
3,39
+7.09
+8.35
+7.09
-0.15
+4.70
70,85
4,15
4,15
3
1 2 3 4 5
ა ბ გ დ ე
ბეტონი
ფასადის სიბრტყე
განაშენიანების რეგულირების ხაზი
(უკანა ეზოსთვის)
72.12.02.508
6800.00 მ²
3,00
ასფალტის გზა
ბრუნტის გზა
ხე
ქმა

შპს "ჯი-ეს-ემ ტრანს" ID 204521017			**საწყობის არქიტექტურული პროექტი.** ქალაქი თბილისი, ხაკელის დასახლება, მიხეილ წინამძღვრიშვილის №7 (ს.კ 72.12.02.508)			
თანამდებობა	გვარი	ხელმ.	არქიტექტურული ნაწილი	ხტად.	2023 წ.	
დირექტორი	ზ. სოზაშვილი			პრ.		
მთ. არქიტექტორი	ა. ჟაშიაშვილი		სიმაღლის განსაზღვრის სქემა (გენ-გეგმა)	მასშტ.	ფურც.	სულ
თანაავტორი	მ. მათიაშვილი			1:500	18	20

სიმაღლის განსაზღვრის სქემა
(ფასადი 1 - 5)

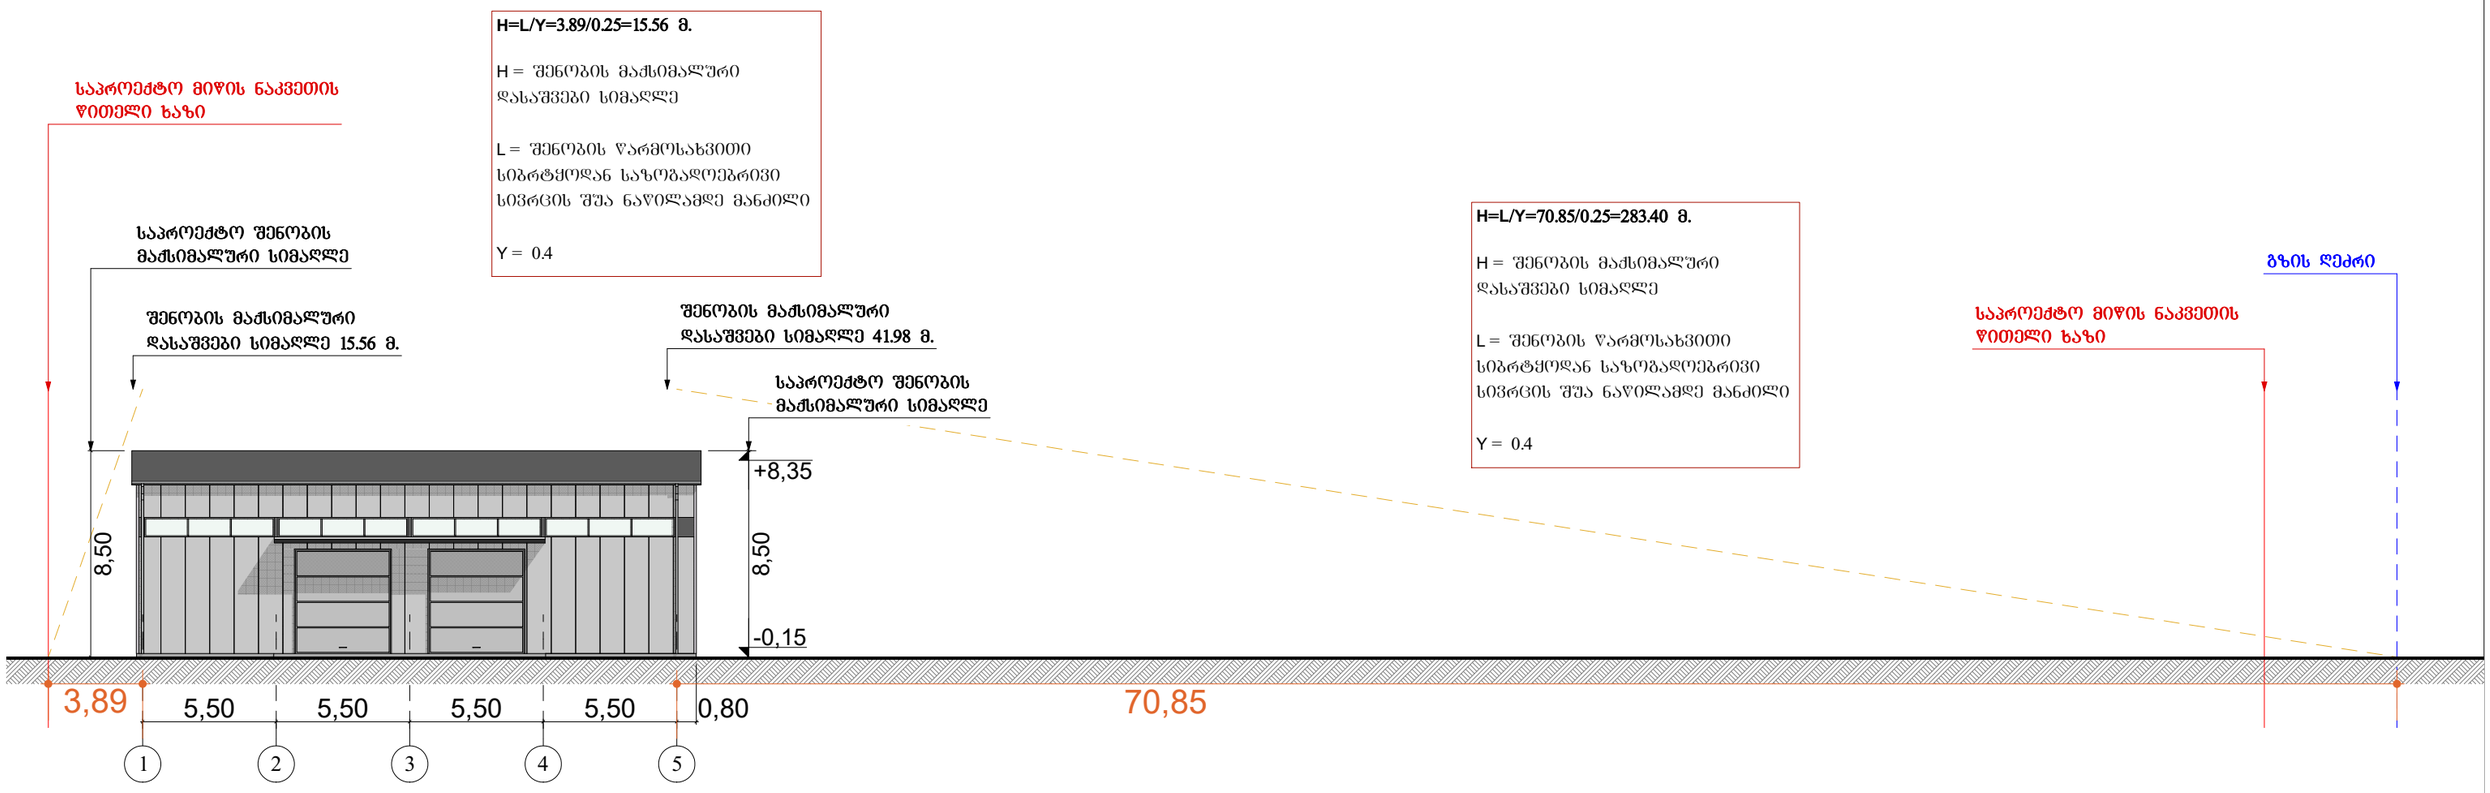

შპს "ჯი-ეს-ემ ტრანს" ID 204521017			**საწყობის არქიტექტურული პროექტი.** ქალაქი თბილისი, ზაპესის დასახლება, მიხეილ წინამძღვრიშვილის №7 (ს.კ 72.12.02.508)			
თანამდებობა	გვარი	ხელმ.	არქიტექტურული ნაწილი	სტად.	2023 წ.	
დირექტორი	ზ. სოზაშვილი			პრ.		
მთ. არქიტექტორი	ა. ქაშიაშვილი		სიმაღლის განსაზღვრის სქემა (ფასადი 1-5)	მასშტ.	ფურც.	სულ
თანაავტორი	მ. მათიაშვილი			1:250	19	20