არსებული გენგეგმა

N

ა/ჩ/ზ/ლ ჭ/ო/რ/ნ/ა/ო/ვ/ი/ს ქ/უ/ჩ/ა

ს/კ 01.15.01.024/015

სასტუმრო
GUEST HAUSE

5d/ა

მუზეუმი
MUSEUM

5d/ა

ხელოვნების
სახლი
ART HAUSE

5d/ა

საპროექტო ს/კ 01.15.01.024/016

3d/ბ

4d/ბ

ვ/ა/ჟ/ი/ს ბ/უ/ლ/ვ/ა/რ/ი/ს ქ/უ/ჩ/ა

4d/ბ

4d/ბ

3d/ბ

d/ა

4d/ა

შ/ო/თ/ა რ/უ/ს/თ/ა/ვ/ე/ლ/ი/ს გ/ა/ს/ა/ყ/ო/ლ/ი

483350

4616100

NCH URBAN SOLUTION

საკონტაქტო ინფორმაცია:
ქ.თბილისი, ვ. ბარნოვის 70

დირექტორი:

მთავარი არქიტექტორი:

ინფორმაცია პროექტის შესახებ:
პროექტის დასახელება

მრავალფუნქციური კომპლექსი

მისამართი:

ქ. თბილისი, ქუჩა გუდიაშვილი, № 18/ რუსთაველის №7

საკადასტრო კოდი:
01.15.04.024/016

დამკვეთი: შპს „მაგთი"
ID ნომერი: 204873645

ნახაზის დასახელება:
გენგეგმა

მასშტაბი:
1:500

პირობითი აღნიშვნები:

ფურცლის ნომერი: **A2**

2023 წელი

საპროექტო გენგეგმა

N

ა/ჩიტაია ჭ.ტაბიძის ქუჩა

ს/კ 01.15.01.024/015

სასტუმრო
GUEST HAUSE

5d/ა

მუზეუმი
MUSEUM

5d/ა

ხელოვნების
სახლი
ART HAUSE

5d/ა

საპროექტო ს/კ 01.15.01.024/016

4d/ა

3d/ბ

ვ.ბარნოვის ქუჩა

4d/ბ

4d/ბ

3d/ბ

d/ა

ა/ჩიტაია ჭ.ტაბიძის ქუჩამდე

483350

4616100

NCH URBAN SOLUTION

საკონტაქტო ინფორმაცია:
ქ.თბილისი, ვ. ბარნოვის 70

დირექტორი:

მთავარი არქიტექტორი:

ინფორმაცია პროექტის შესახებ:
პროექტის დასახელება

მრავალფუნქციური კომპლექსი

მისამართი:

ქ. თბილისი, ქუჩა გუდიაშვილი, № 18/ რუსთაველის №7

საკადასტრო კოდი:
01.15.04.024/016

დამკვეთი: შპს „მაგთი"
ID ნომერი: 204873645

ნახაზის დასახელება:
გენგეგმა

მასშტაბი:
1:500

პირობითი აღნიშვნები:

ფურცლის ნომერი: **A2**

2023 წელი

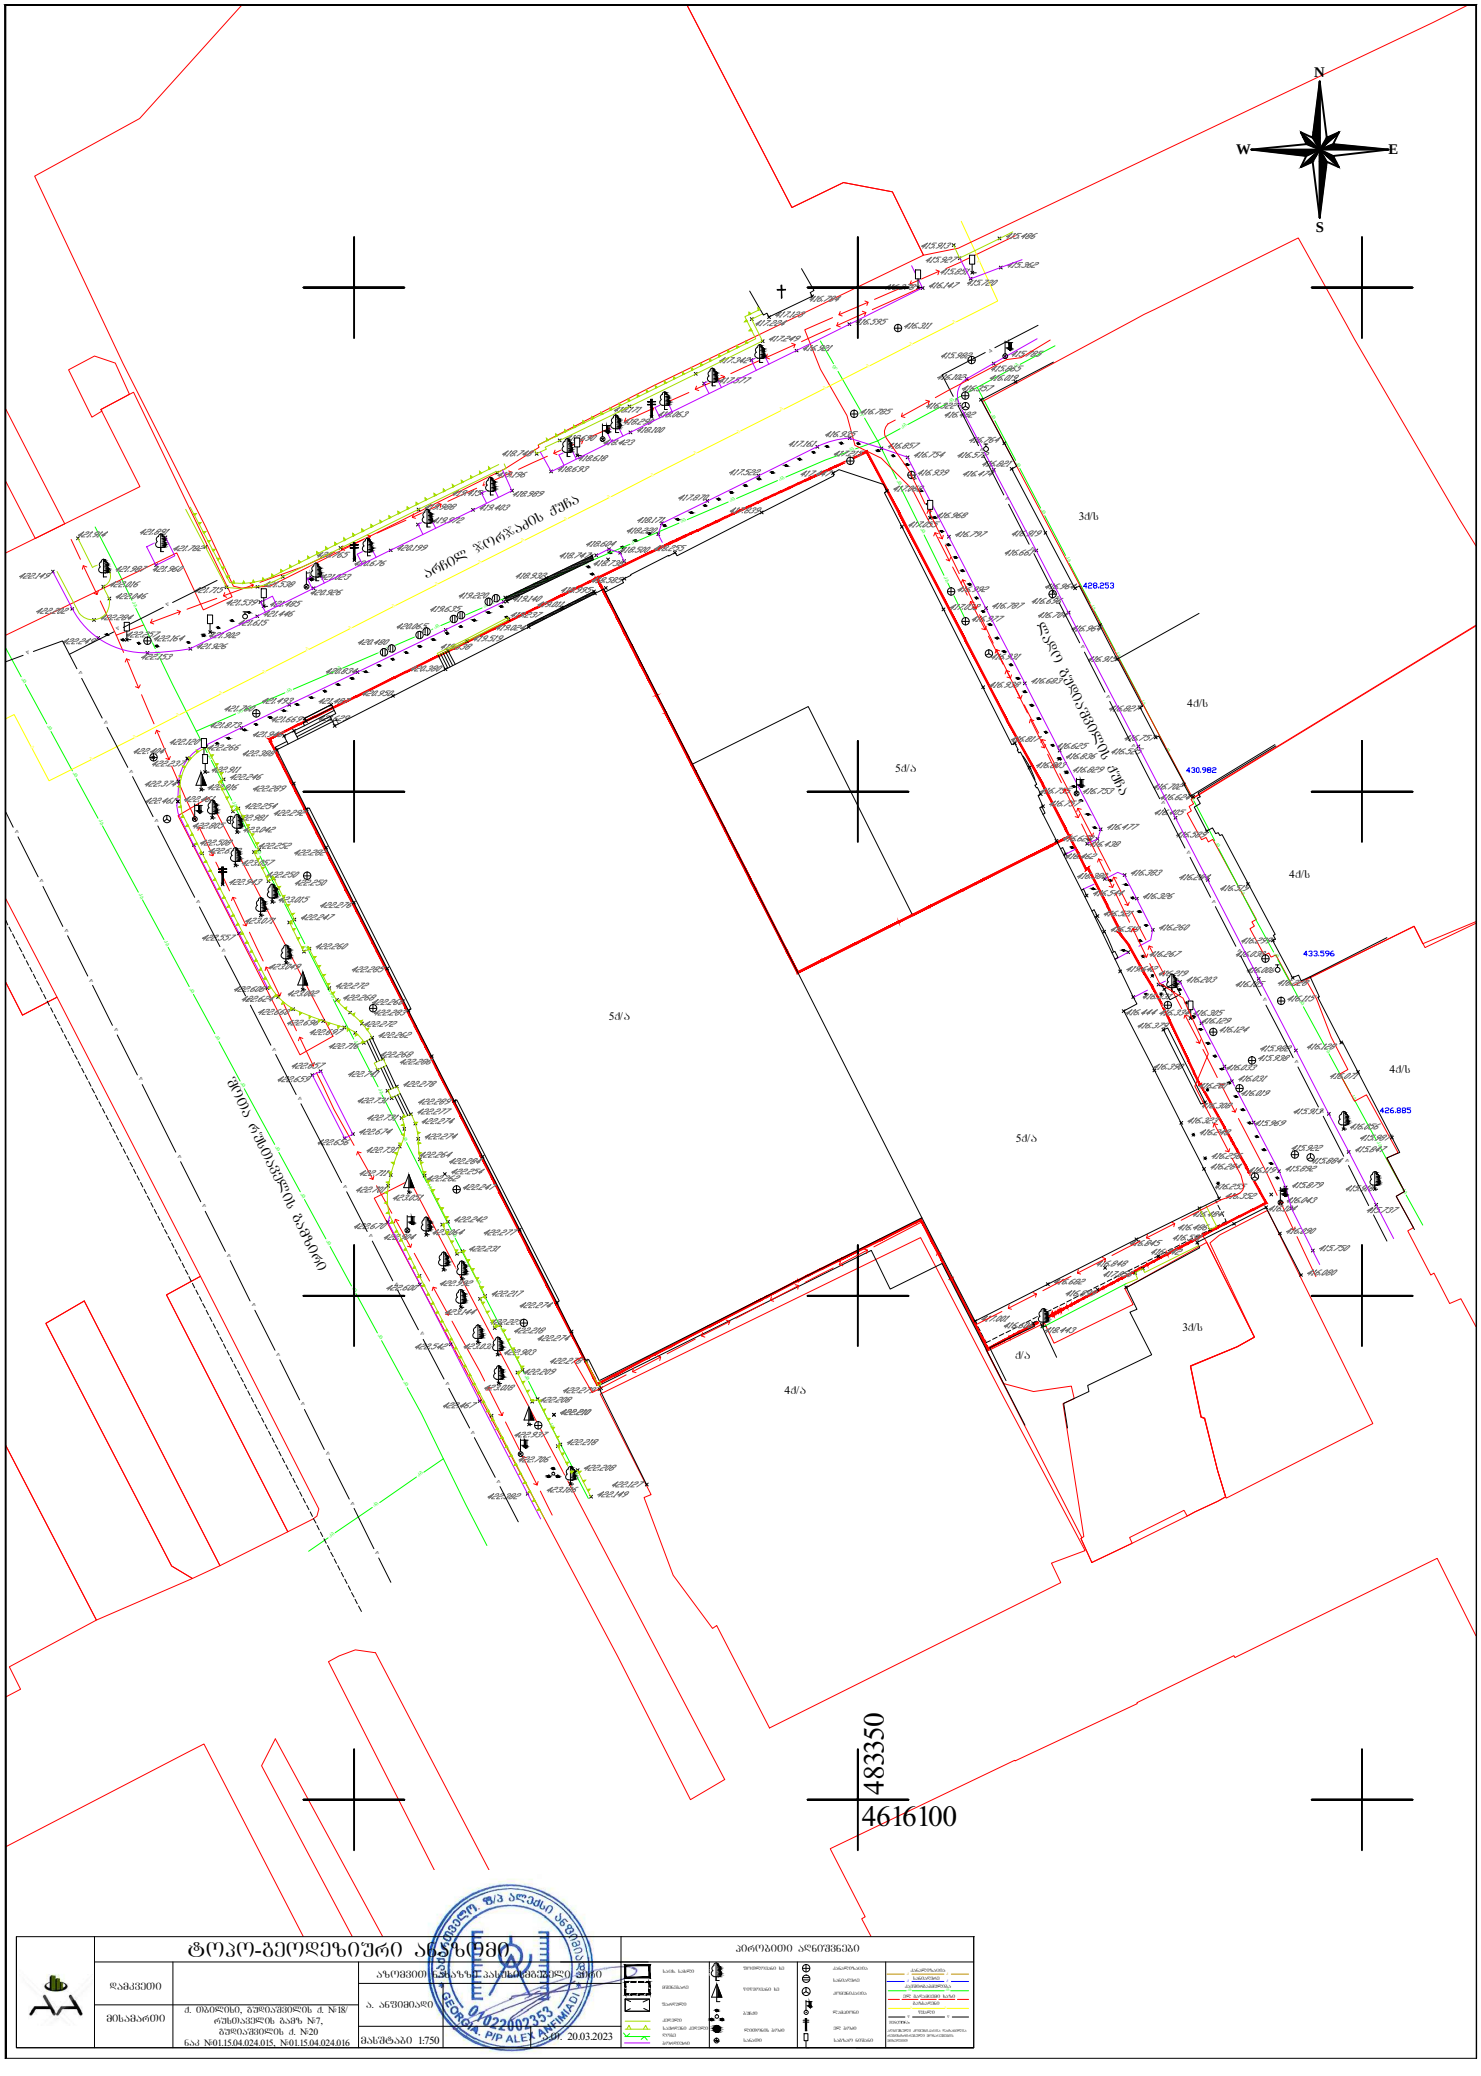

	ტოპო-გეოდეზიური ასაზომი		პირობითი აღნიშვნები
		მასშტაბი 1:750	

01022002353
