

# შენობა №1

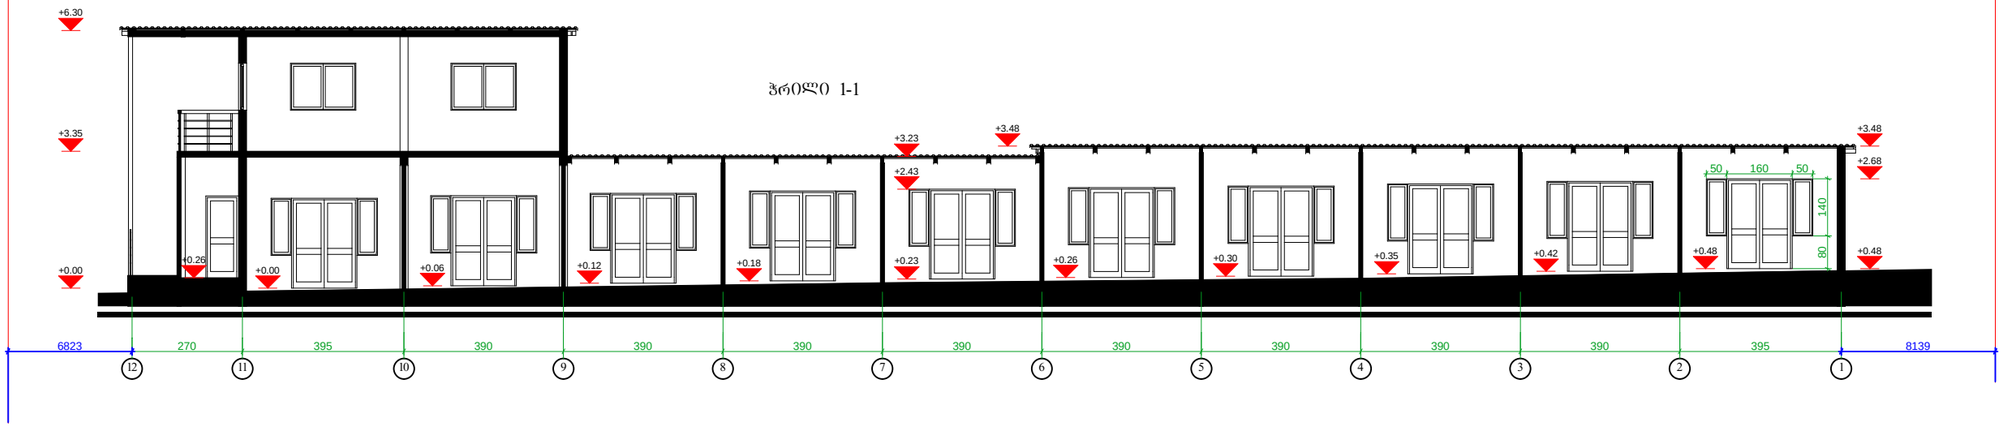



ჭრილი 1-1


ჭრილი 2-2

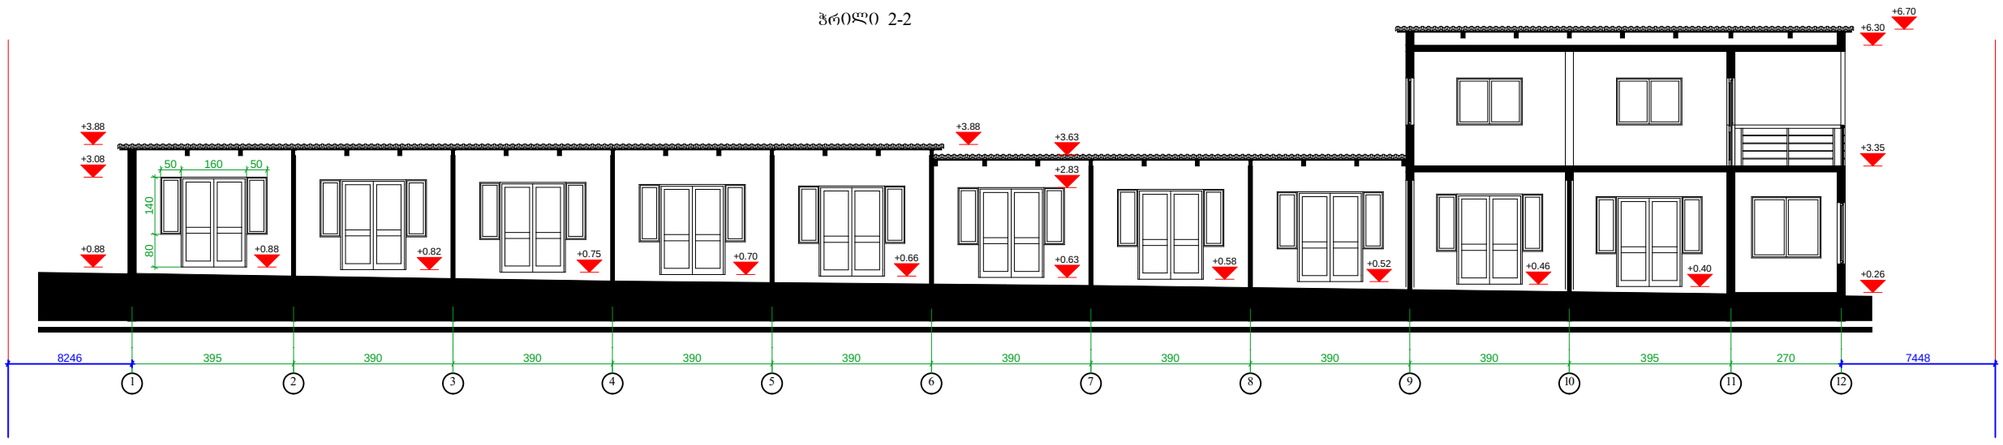


ჭრილი 3-3

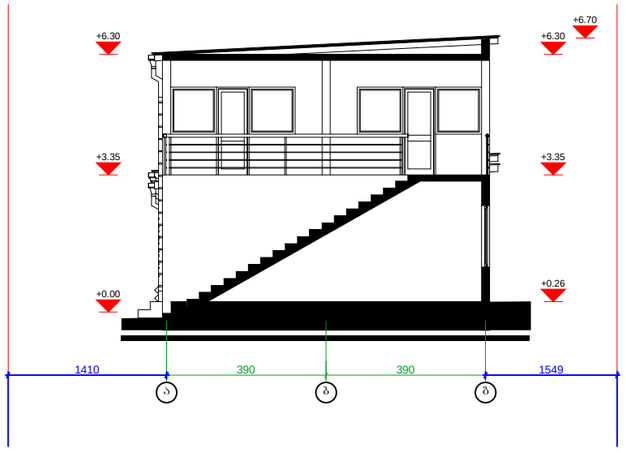


ჭრილი 4-4

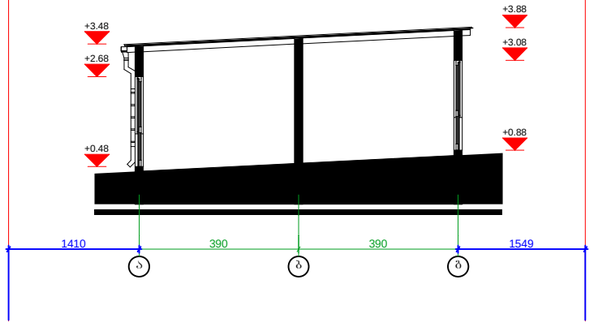



შენიშვნა:
არსებული ტერიტორია ქანობიანია დასავლეთიდან აღმოსავლეთისაკენ და ჩრდილოეთიდან სამხრეთისაკენ. საპროექტო შენობის ღიობები მოწყობილია ქანობის პარალელურად, ხოლო გადახურვა შენობის კონსტრუქციული სიმაღლის ყველაზე დაბალი წერტილიდან ჰორიზონტალურადაა მიმართული. ყოველივე ზემოთ აღნიშნულიდან გამომდინარე ობიექტზე მშენებლობის დროს რთული რელიეფის გამო შესაძლებელია მოხდეს ღიობების ძირის დონეების ვერტიკალური ცვლილება.


| | | | |
|---|---|---|---|
| Art line ARCHITECTS GROUP შპს. "არტ ლაინი" | | | მისამართი: ქ.თბილისი, ვარკეთილის 2სა და ვაზისუბნის საცხოვრებელ რაიონს შორის, ნაკვეთი 14/151, საკადასტრო კოდი 01.19.36.014.245 |
| | | | არქიტექტურული ნაწილი — 2013წ |
| დირექტორი | | მ. ბაიდარაშვილი | შენობა №1-ის ჭრილი 1-1 ; 2-2; 3-3 და 4-4 |
| არქიტექტორი | | ე. სტარუხინა | სტადია: პრ. · ფურცელი · ფურც.რაოდ. · მასშტაბი: 1:150 |

# შენობა №2


ჭრილი 1-1

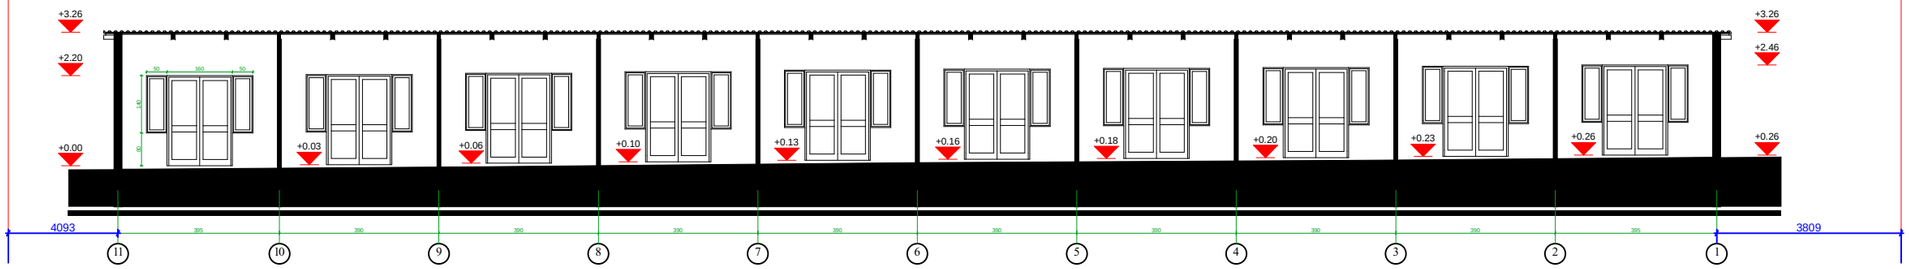


ჭრილი 2-2

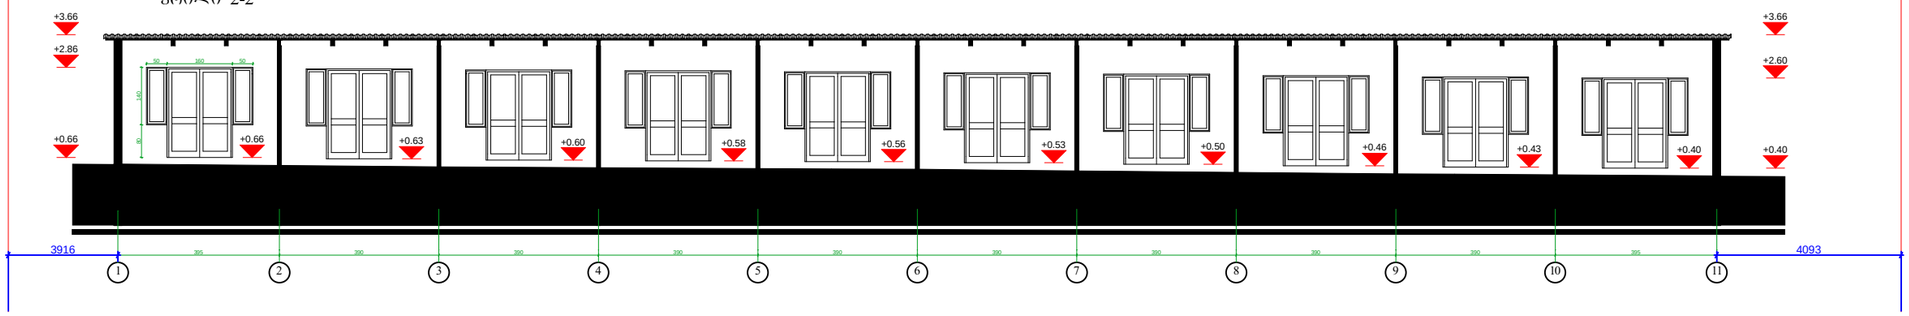


ჭრილი 3-3

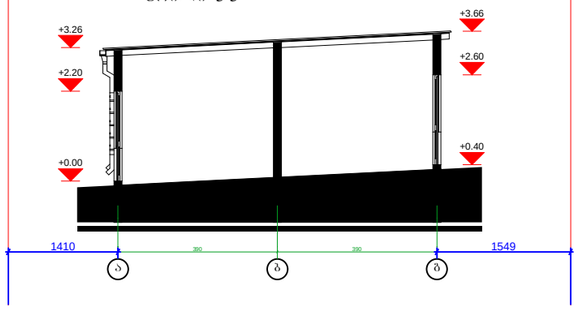


შენიშვნა:
არსებული ტერიტორია ქანობიანია დასავლეთიდან აღმოსავლეთისაკენ და ჩრდილოეთიდან სამხრეთისაკენ. საპროექტო შენობის ღიობები მოწყობილია ქანობის პარალელურად, ხოლო გადახურვა შენობის კონსტრუქციული სიმაღლის ყველაზე დაბალი წერტილიდან ჰორიზონტალურადაა მიმართული. ყოველივე ზემოთ აღნიშნულიდან გამომდინარე ობიექტზე მშენებლობის დროს რთული რელიეფის გამო შესაძლებელია მოხდეს ღიობების ძირის დონეების ვერტიკალური ცვლილება.

Art line ARCHITECTS GROUP შპს. "არტ ლაინი"

| | | |
|---|---|---|
| დირექტორი | | მ. ბაიდარაშვილი |
| არქიტექტორი | | ე. სტარუხინა |

მისამართი: ქობილისი, ვარკეთილის 2ის და ვახისუბნის საცხოვრებელ რაიონს შორის, ნაკვეთი 14/151, საკადასტრო კოდი 01.19.36.014.245


| | |
|---|---|
| არქიტექტურული ნაწილი | 2013წ |

შენობა №2-ის ჭრილი 1-1 და 2-2 და 3-3


| სტადია | ფურცელი | ფურცლები | მასშტაბი |
|---|---|---|---|
| პრ. | | | 1:150 |

# შენობა №3


ჭრილი 1-1

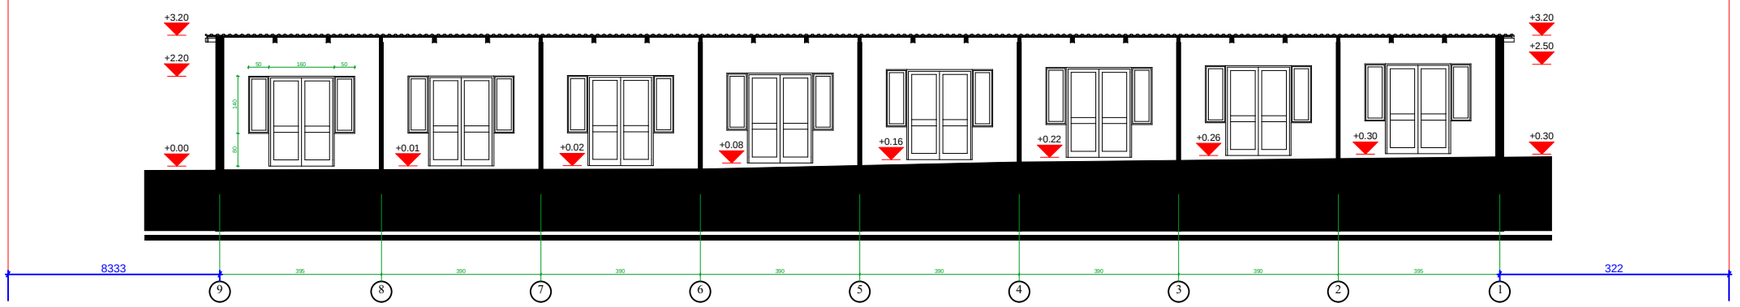


ჭრილი 2-2

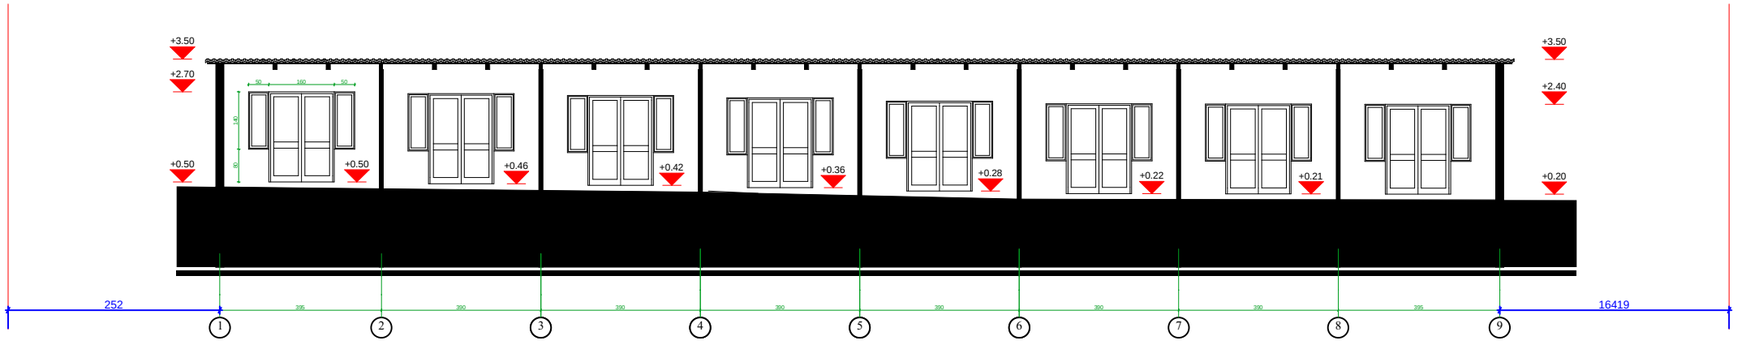



ჭრილი 3-3

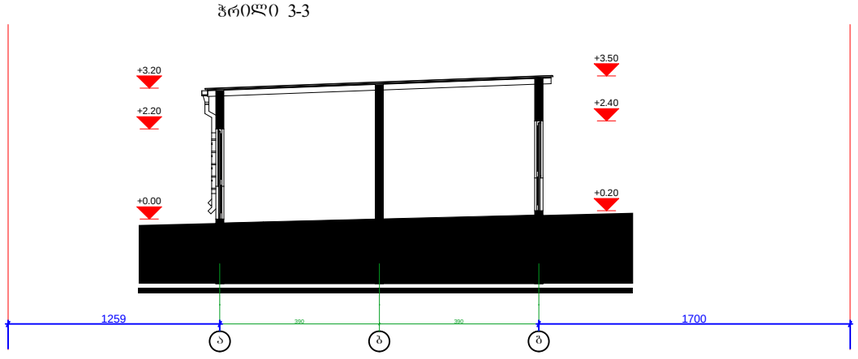



შენიშვნა:
არსებული ტერიტორია ქანობიანია დასავლეთიდან აღმოსავლეთისაკენ და ჩრდილოეთიდან სამხრეთისაკენ. საპროექტო შენობის ღიობები მოწყობილია ქანობის პარალელურად, ხოლო გადახურვა შენობის კონსტრუქციული სიმაღლის ქვეშ დაბალი წერტილიდან ჰორიზონტალურადაა მიმართული. ყოველივე ზემოთ აღნიშნულიდან გამომდინარე ობიექტზე მშენებლობის დროს რაიმე რელიეფის გამო შესაძლებელია მოხდეს ღიობების ძირის დონეების ვერტიკალური ცვლილება.

| | | | |
|---|---|---|---|
| Art line ARCHITECTS GROUP შპს. "არტ ლაინი" | | | მისამართი: ქ.თბილისი, ვარკეთილის 2სა და ვაზისუბნის საცხოვრებელ რაიონს შორის, ნაკვეთი 14/151, საკადასტრო კოდი 01.19.36.014.245 |
| | | | არქიტექტურული ნაწილი — 2013წ |
| დირექტორი | | მ. ბაიდარაშვილი | შენობა №3-ის ჭრილი 1-1 და 2-2 და 3-3 |
| არქიტექტორი | | ე. სტარუხინა | სტადია: პრ. / ფურცელი: / ფურც.რაოდ.: / მასშტაბი: 1:150 |

# შენობა №4

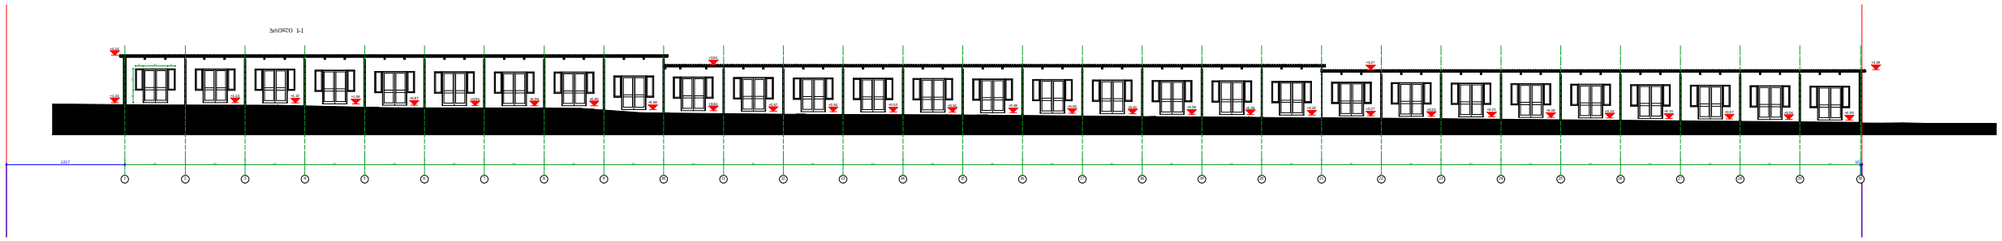

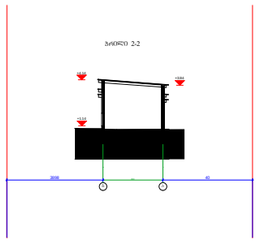



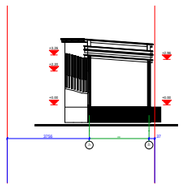

შენიშვნა:
არსებული ტერიტორია ქანობიანია დასავლეთიდან აღმოსავლეთისაკენ და ჩრდილოეთიდან სამხრეთისაკენ. საპროექტო შენობის დიობები მოწყობილია ქანობის პარალელურად, ხოლო გადახურვა შენობის კონსტრუქციული სიმაღლის ყველაზე დაბალი წერტილიდან ჰორიზონტალურადაა მიმართული. ყოველივე ზემოთ აღნიშნულიდან გამომდინარე ობიექტზე მშენებლობის დროს რთული რელიეფის გამო შესაძლებელია მოხდეს დიობების ძირის დონეების ვერტიკალური ცვლილება.

| | | | |
|---|---|---|---|
| Art line ARCHITECTS GROUP შპს. "არტ ლაინი" | | | მისამართი: ქთბილისი, ვარკეთილის 2სა და ვაზისუბნის საცხოვრებელ რაიონს შორის, ნაკვეთი 14/151, საკადასტრო კოდი 01.19.36.014.245 |
| | | | არქიტექტურული ნაწილი / 2013წ |
| დირექტორი | | გ. ბაიდარაშვილი | შენობა №4-ის ჭრილი 1-1 და 2-2 |
| არქიტექტორი | | ე. სტარუხინა | სტადია: პარ. / ფურცელი / ფურცლები: / მასშტაბი: 1:400 |

# შენობა №5

ზედა 1-1

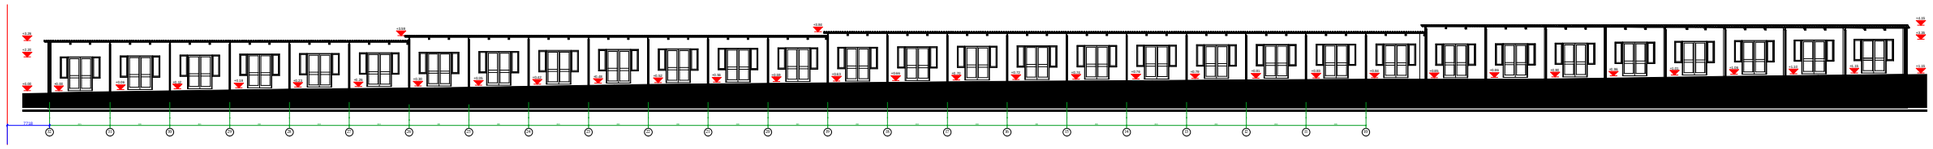



ზედა 2-2

შენიშვნა:
არსებული ტერიტორია ქანობიანია დასავლეთიდან აღმოსავლეთისაკენ და ჩრდილოეთიდან სამხრეთისაკენ. საპროექტო შენობის დიობები მოწყობილია ქანობის პარალელურად, ხოლო გადახურვა შენობის კონსტრუქციული სიმაღლის ყველაზე დაბალი წერტილიდან ჰორიზონტალურადაა მიმართული. ყოველივე ზემოთ აღნიშნულიდან გამომდინარე ობიექტზე მშენებლობის დროს რთული რელიეფის გამო შესაძლებელია მოხდეს დიობების ძირის დონეების ვერტიკალური ცვლილება.

| | | | |
|---|---|---|---|
| Art line ARCHITECTS GROUP შპს. "არტ ლაინი" | | | მისამართი: ქობილისი, ვარკეთილის 2სა და ვაზისუბნის საცხოვრებელ რაიონს შორის, ნაკვეთი 14/151, საკადასტრო კოდი 01.19.36.014.245 |
| | | | არქიტექტურული ნაწილი — 2013წ |
| დირექტორი | | მ. ბაიდარაშვილი | შენობა №5-ის ჭრილი 1-1 და 2-2 |
| არქიტექტორი | | ე. სტარუხინა | სტადია: პრ. · ფურცელი · ფურცელი · მასშტაბი 1:400 |