სნ 202052580

საქართველო, თბილისი 0119, ვანის ქ. 3
ტელ: +995 (32) 277 99 99
www.telasi.ge

N: 0607/508/23

07/06/2023

მოქ. ნინო ბზინავას

06.06.2023 #0606/592/23 განცხადების პასუხად გაცნობებთ, რომ თქვენს მიერ წარმოდგენილი პროექტი (გენ.გეგმა ს.კ.01.14.05.009.137) დღევანდელი მდგომარეობით შეესაბამება ელექტრული ქსელების ხაზობრივი ნაგებობების დაცვის წესებსა და ზონებს (საქართველოს მთავრობის 2013 წლის 24 დეკემბრის #366 დადგენილება, დანართი ელექტრული ქსელების ხაზობრივი ნაგებობების დაცვის წესი და მათი დაცვის ზონები).

სს „თელასის“ გენერალური
დირექტორი ს. კობცევი

შემს.შრომის დაცვისა და სახ. უსაფრთხოების
განყ. უფროსი მ. ჩიღუნაძე
ტელ. 2 77 99 99 1(7959)

შპს “სკაილაინი” “SKYLINE”, Ltd

პროექტის კონსტრუქციული ნაწილის ანგარიშის რეპორტი

მრავალბინიანი საცხოვრებელი სახლი

(კორპუსი 1)

ქ. თბილისი, ვაკის რაიონი (ს/კ 01.14.05.009.123)

შემსრულებელი კონსტრუქტორი: კ. ჩხიკვაძე

თბილისი 2023

ქ. თბილისში, ვაკის რაიონი, (ს/კ 01.14.05.009.123) მდებარე მრავალბინიანი საცხოვრებელი სახლის (კორპუსი 1) მზიდი კონსტრუქციები გაანგარიშებულია სტატიკურ და დინამიკურ (ქარი, სეისმური) დატვირთვებზე საანგარიშო პროგრამული კომპლექსი „Lira Sapr 2021“-ის საშუალებით.
აგებულია საანგარიშო სივრცითი სქემა, ნაგებობის სქემაზე მოდებულია 10 სახის დატვირთვა:

1 . შენობის საკუთარი წონა;

2 . შენობის კონტურზე გრუნტის დაწოლა;

3 . დროებითი ხანგძლივი დატვირთვა

4 . დროებითი ხანმოკლე დატვირთვა

5. ქარის არააქტიური სტატიკური დატვირთვა შენობის გრძივი X–ღერძის მიმართულებით, პულსაციისთვის;

6. ქარის არააქტიური სტატიკური დატვირთვა შენობის განივი Y–ღერძის მიმართულებით, პულსაციისთვის;

7. ქარის დატვირთვა პულსაციის გათვალისწინებით შენობის გრძივი X–ღერძის მიმართულებით;

8. ქარის დატვირთვა პულსაციის გათვალისწინებით შენობის განივი Y –ღერძის მიმართულებით;

9. სეისმური დატვირთვა მოცემული ნორმატიული დოკუმენტის, პნ 01.01–09 „სეისმომედეგი მშენებლობა” საფუძველზე. დატვირთვა ზემოქმედებს X–ღერძის მიმართულებით;

10. სეისმური დატვირთვა მოცემული ნორმატიული დოკუმენტის, პნ 01.01–09 „სეისმომედეგი მშენებლობა” საფუძველზე. დატვირთვა ზემოქმედებს Y –ღერძის მიმართულებით;

ნაგებობის საანგარიშო მოდელი წარმოადგენს სივრცულ საანგარიშო სქემას და ამ სქემის გამოყენებით ჩატარებულია შენობის სივრცული გაანგარიშება.

ნაგებობა გაანგარიშებულია სტატიკურ და დინამიკურ (სეისმური) დატვირთვებზე.

ნაგებობისთვის, 10-ვე სახის დატვირთვაზე გაანგარიშების შემდგომ, მიღებულია ძალვების საანგარიშო თანწყობა, ასევე დატვირთვების საანგარიშო თანწყობა. ამ საანგარიშო თანწყობების მიხედვით შერჩეულია ნაგებობის ელემენტებში შესაბამისი არმირება.

შესავალი

გაანგარიშება შესრულებულია პროგრამული კომპლექსით “Lira Sapr 2021”. ანგარიშს საფუძვლად უდევს სასრულ ელემენტთა მეთოდი გადაადგილებებში. ძირითადი უცნობების სახით მიღებულია კვანძების შემდეგი გადაადგილებები:

X _ წრფივი გადაადგილებება X ღერძის გასწვრივ

Y _ წრფივი გადაადგილებება Y ღერძის გასწვრივ

Z _ წრფივი გადაადგილებება Z ღერძის გასწვრივ

UX _ კუთხური მობრუნებები X ღერძის გარშემო

UY _ კუთხური მობრუნებები Y ღერძის გარშემო

UZ _ კუთხური მობრუნებები Z ღერძის გარშემო

საანგარიშო პროგრამულ კომპლექსში “Lira Sapr 2021” რეალიზებულია სამშენებლო ნორმებისა და წესების შემდეგი თავების დებულებები (1997 წლის 01 იანვრის მდგომარეობით):

СНиП 2.01.07-85* დატვირთვები და ზემოქმედებები.

СНиП 2.03.01-84* ბეტონის და რკინაბეტონის კონსტრუქციები.

СНиП II-7-81* მშენებლობა სეისმურ რაიონებში.

“სეისმომედეგი მშენებლობა” : (პნ 01.01–09).

СНиП II-23-81* ფოლადის კონსტრუქციები.

საანგარიშო სქემაში ჩართულია ელემენტების შემდეგი ტიპები:

ტიპი 10 _ უნივერსალური სივრცული ღეროვანი სასრული ელემენტი;

ტიპი 41 _ გარსის უნივერსალური მართკუთხა სასრული ელემენტი;

ტიპი 42 _ გარსის უნივერსალური სამკუთხა სასრული ელემენტი;
ტიპი 44 _ გარსის უნივერსალური ოთხკუთხა სასრული ელემენტი.

ძალვების საანგარიშო თანწყობები ღეროებისთვის შერჩეულია კვეთის პერიფერიულ ზონებში ექსტრემალური ნორმალური და ძვრის ძაბვების კრიტერიუმის მიხედვით. პლასტიკური ელემენტებისთვის ძაბვების საანგარიშო კვეთები შერჩეულია ექსტრემალური ძაბვების კრიტერიუმის მიხედვით მთავარი ბაქნების მიმართულების გათვალისწინებით.
ძალვების საანგარიშო კვეთების შერჩევისას გათვალისწინებული იყო დატვირთვის შემდეგი მახასიათებლები:

დატვირთვა 1 _ სტატიკური დატვირთვა - საკუთარი წონა, დატვირთვა გათვალისწინებულია როგორც მუდმივი დატვირთვა
დატვირთვა 2 _ სტატიკური დატვირთვა - გრუნტის დატვირთვა, დატვირთვა გათვალისწინებულია როგორც მუდმივი დატვირთვა.
დატვირთვა 3 _ სტატიკური დატვირთვა - იატაკის და ტიხრების წონა, დატვირთვა გათვალისწინებულია როგორც დროებითი ხანგრძლივი დატვირთვა.
დატვირთვა 4 _ სტატიკური დატვირთვა - დატვირთვა გათვალისწინებულია როგორც დროებითი ხანმოკლე დატვირთვა
დატვირთვა 5 _ სტატიკური დატვირთვა - ქარის არააქტიური სტატიკური დატვირთვა X–ღერძის მიმართულებით, პულსაციისთვის;
დატვირთვა 6 _ სტატიკური დატვირთვა - ქარის არააქტიური სტატიკური დატვირთვა Y –ღერძის მიმართულებით, პულსაციისთვის;
დატვირთვა 7 _ ქარის დატვირთვა პულსაციის გათვალისწინებით X–ღერძის მიმართულებით ნორმატიული დოკუმენტის СНиП 2.01.07-85* „დატვირთვები და ზემოქმედებები“-ს მიხედვით.
დატვირთვა 8 _ ქარის დატვირთვა პულსაციის გათვალისწინებით Y–ღერძის მიმართულებით ნორმატიული დოკუმენტის СНиП 2.01.07-85* „დატვირთვები და ზემოქმედებები“-ს მიხედვით.

დატვირთვა 9 _ დინამიკური დატვირთვა - დატვირთვა გათვალისწინებულია როგორც სეისმური ზემოქმედება ნაგებობის გრძივი X–ღერძის მიმართულებით ნორმატიული დოკუმენტის "სეისმომედეგი მშენებლობა" –პნ 01.01–09 –ის მიხედვით.
დატვირთვა 10 _ დინამიკური დატვირთვა - დატვირთვა გათვალისწინებულია როგორც სეისმური ზემოქმედება ნაგებობის გრძივი Y–ღერძის მიმართულებით ნორმატიული დოკუმენტის "სეისმომედეგი მშენებლობა" –პნ 01.01–09 –ის მიხედვით.

ინდექსაცია და ძალვების ნიშნების წესი სასრულ ელემენტებში

ტიპი 10. უნივერსალური სივრცული ღეროვანი სასრული ელემენტი (სე)

სასრული ელემენტში აღიძვრება ძალვების შემდეგი სახეობები:
N _ ღერძული ძალა; დადებითი ნიშანი შეესაბამება გაჭიმვას.
MK _ მგრეხავი მომენტი X1 ღერძის მიმართ; დადებითი ნიშანი შეესაბამება მომენტის მოქმედებას საათის ისრის მოძრაობის საწინააღმდეგოდ, თუ დამზერა ხდება X1 ღერძის ბოლოდან კვეთისკენ, რომელიც ეკუთვნის ელემენტის ბოლოს.
MY _ მგრეხავი მომენტი Y1 ღერძის მიმართ; დადებითი ნიშანი შეესაბამება მომენტის მოქმედებას საათის ისრის მოძრაობის საწინააღმდეგოდ, თუ დამზერა ხდება Y1 ღერძის ბოლოდან კვეთისკენ, რომელიც ეკუთვნის ელემენტის ბოლოს.
MZ _ მგრეხავი მომენტი Y1 ღერძის მიმართ; დადებითი ნიშანი შეესაბამება მომენტის მოქმედებას საათის ისრის მოძრაობის საწინააღმდეგოდ, თუ დამზერა ხდება Y1 ღერძის ბოლოდან კვეთისკენ, რომელიც ეკუთვნის ელემენტის ბოლოს.
QY _ გადამჭრელი ძალა Y1 ღერძის გასწვრივ; დადებითი ნიშანი შეესაბამება ძალის მიმართულებისა და Y1 ღერძის მიმართულების თანადამთხვევას კვეთისათვის, რომელიც ეკუთვნის ელემენტის ბოლოს.
QZ _ გადამჭრელი ძალა Z1 ღერძის გასწვრივ; დადებითი ნიშანი შეესაბამება ძალის მიმართულებისა და Z1 ღერძის მიმართულების თანადამთხვევას კვეთისათვის, რომელიც ეკუთვნის ელემენტის ბოლოს.

ტიპი 41, 42, 44. გარსის უნივერსალური მართკუთხა სასრული ელემენტი (სე)

სასრული ელემენტი ითვისებს ძალვების, ძაბვების და რეაქციების შემდეგ სახეობებს:

NX _ ნორმალური ძაბვა X1 ღერძის გასწვრივ; დადებითი ნიშანი შეესაბამება გაჭიმვას.

NY _ ნორმალური ძაბვა Y1 ღერძის გასწვრივ; დადებითი ნიშანი შეესაბამება გაჭიმვას.

NZ _ ნორმალური ძაბვა Z1 ღერძის გასწვრივ (ბრტყელი დეფორმაციის შემთხვევისათვის); დადებითი ნიშანი შეესაბამება გაჭიმვას.

TXY _ ძვრის ძაბვა, X1 ღერძისპარალელური და მდებარე X1OY1 სიბრტყეში; დადებითი ნიშანი შეესაბამება მიმართულებას, რომელიც ემთხვევა X1 ღერძის მიმართულებას, თუ NY-ის მიმართულება ემთხვევა X1 ღერძის მიმართულებას.

MX _ მომენტი, რომელიც მოქმედებს X1 ღერძის მიმართ ორთოგონალურ კვეთში; დადებითი ნიშანი შეესაბამება ქვედა ბოჭკოს გაჭიმვას (Z1 ღერძის მიმართ).

MY _ მომენტი, რომელიც მოქმედებს Y1 ღერძის მიმართ ორთოგონალურ კვეთში; დადებითი ნიშანი შეესაბამება ქვედა ბოჭკოს გაჭიმვას (Z1 ღერძის მიმართ).

MXY _ მგრეხავი მომენტი; დადებითი ნიშანი შეესაბამება 1-4 დიაგონალის სიმრუდეს, მიმართულს ქვევით (Z1 ღერძის მიმართ).

QX _ გადამჭრელი ძალა X1 ღერძის ორთოგონალურ კვეთში; დადებითი ნიშანი შეესაბამება ძალის მიმართულების თანადამთხვევას Z1 ღერძის მიმართულებასთან ელემენტის იმ ნაწილში რომელშიც არ არის კვანძი 1.

QY _ გადამჭრელი ძალა Y1 ღერძის ორთოგონალურ კვეთში; დადებითი ნიშანი შეესაბამება ძალის მიმართულების თანადამთხვევას Z1 ღერძის მიმართულებასთან ელემენტის იმ ნაწილში რომელშიც არ არის კვანძი 1.

RZ _ გრუნტის რეაქტიული უკუბჯენა (დრეკად ფუძეზე გარსების გაანგარიშებისას); დადებითი ძალვა მოქმედებს Z1 ღერძის მიმართულებით (გრუნტი იჭიმება).

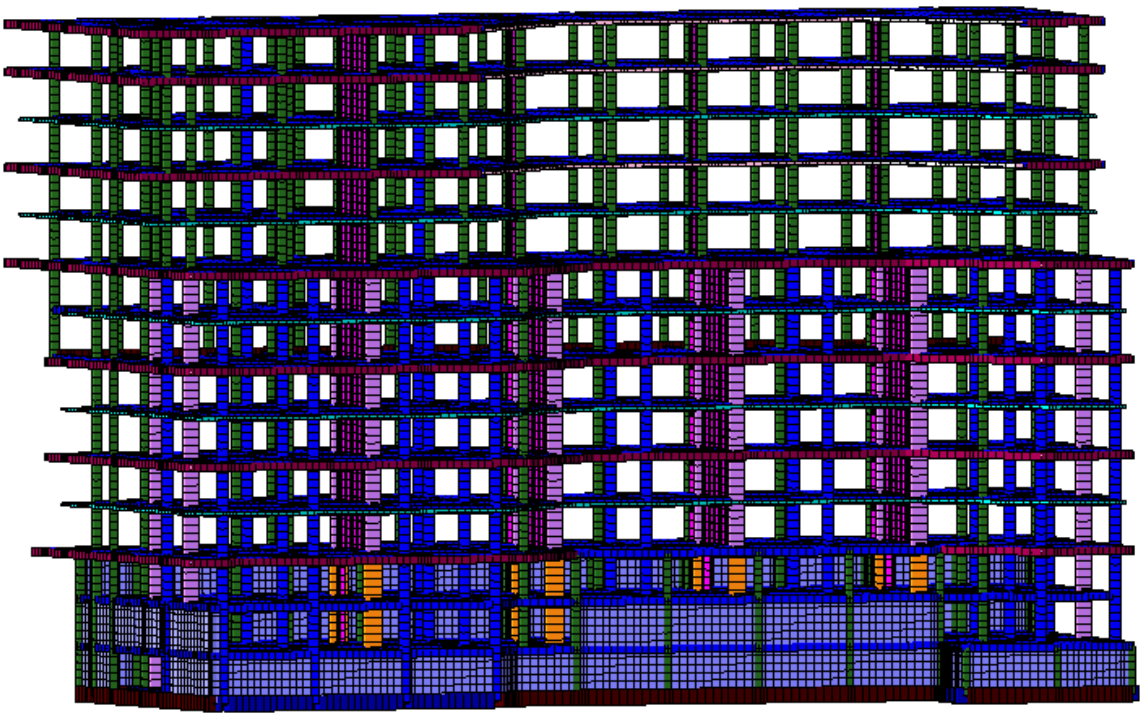

სურ. 1. შენობის საანგარიშო მოდელი - სასრული ელემენტები ნაჩვენებია მოცულობითი სახით.

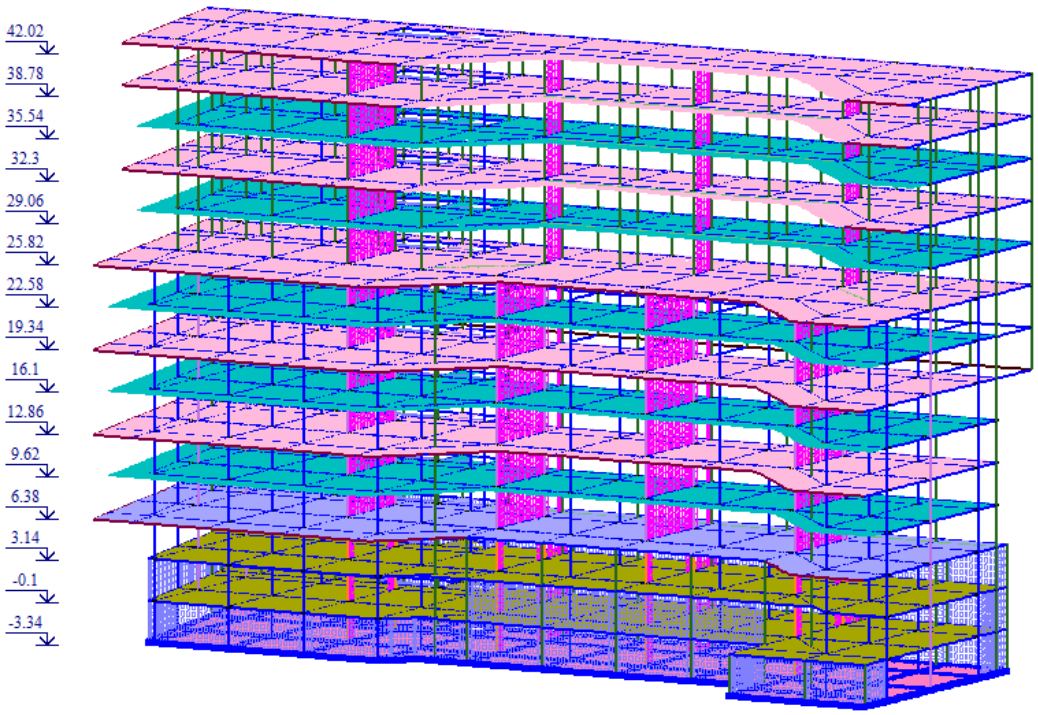

სურ. 2. შენობის საანგარიშო მოდელი.

შენობის საანგარიშო მოდელში დრეკადი ფუძის გავლენა მოდელირებულია პასტერნაკის ორ პარამეტრიანი გრუნტის მოდელის მიხედვით. პასტერნაკის მიხედვით ზედაპირის ჯდენის დიფერენციალური განტოლება მართკუთხა კოორდინატების სისტემაში უშუალოდ დატვირთვის ქვეშ გამოისახება შემეგი სახით

$$C_1 w - C_2 \left(\frac{\partial^2 w}{\partial X^2} + \frac{\partial^2 w}{\partial Y^2} \right) - P = 0$$

სადაც C1 და C2 წარმოადგენს ორ პარამეტრს, რომლის გამოთვლა ხდება “Lira Sapr“-ის გამოყენებით. სურ. 3, სურ. 4 -ზე ნაჩვენებია C1 და C2 გამოთვლილი პარამეტრები

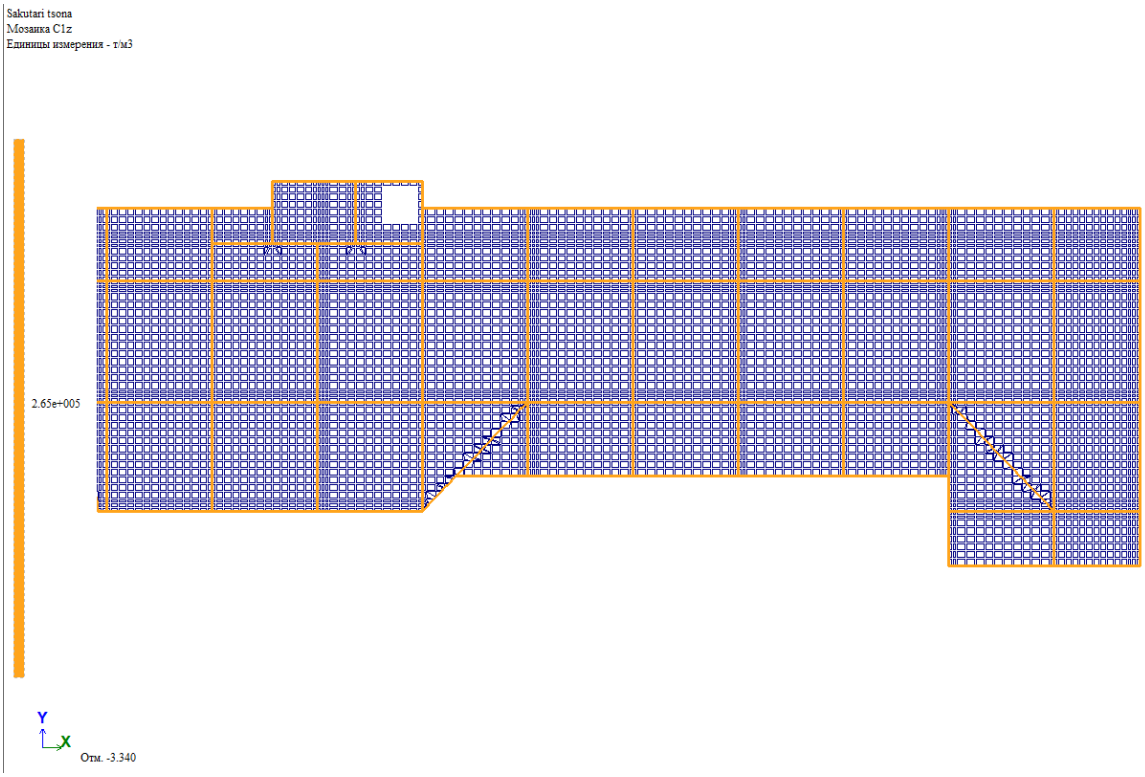

სურ. 3. შენობის საანგარიშო მოდელში დრეკადი ფუძის გავლენა მოდელირებული პასტერნაკის ორ პარამეტრიანი გრუნტის მოდელის მიხედვით (C1).

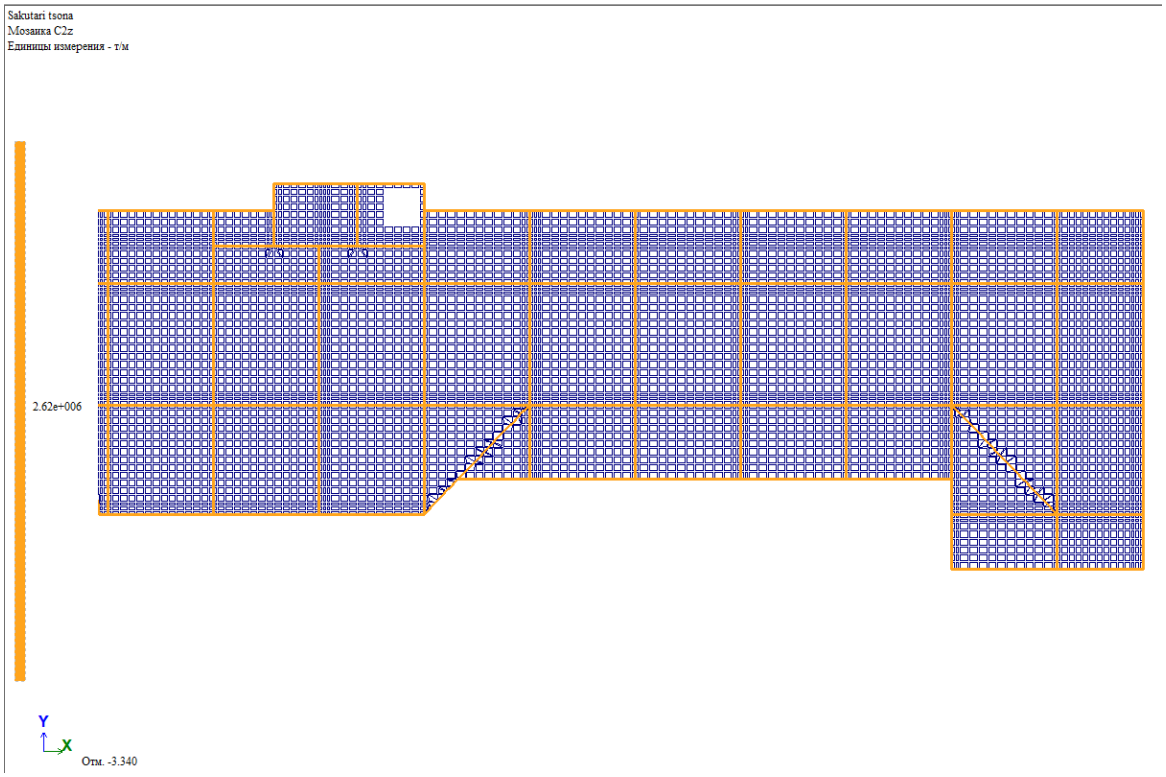

სურ. 4. შენობის საანგარიშო მოდელში დრეკადი ფუძის გავლენა მოდელირებული პასტერნაკის ორ პარამეტრიანი გრუნტის მოდელის მიხედვით (C2).

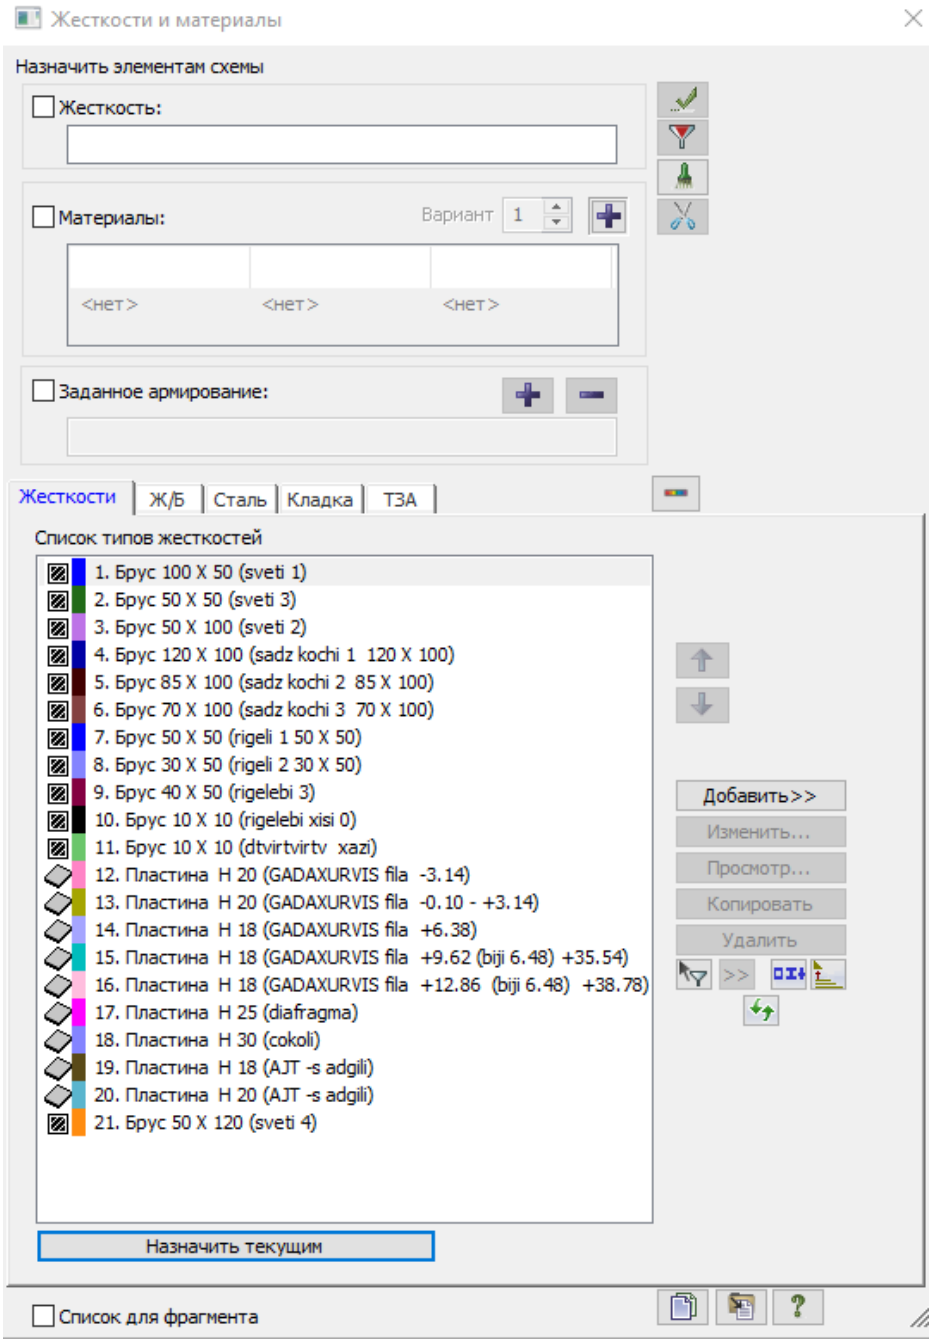

სურ. 5. საანგარიშო მოდელში გამოყენებული სიხისტეების ჩამონათვალი

ყველა დატვირთვისათვის ჩატარებულია გაანგარიშება და მიღებულია რეზულტატები. სურ. 6-ზე ნაჩვენებია კვანძების გადაადგილებები Z ვერტიკალური ღერძის მიმართულებით გამოწვეული პირველი ძირითადი დატვირთვების თანწყობით (მუდმივი დატვირთვა + დროებითი ხანმოკლე დატვირთვა), ხოლო დატვირთვების თანწყობის ვარიანტები მოყვანილია სურ. 7-ზე.

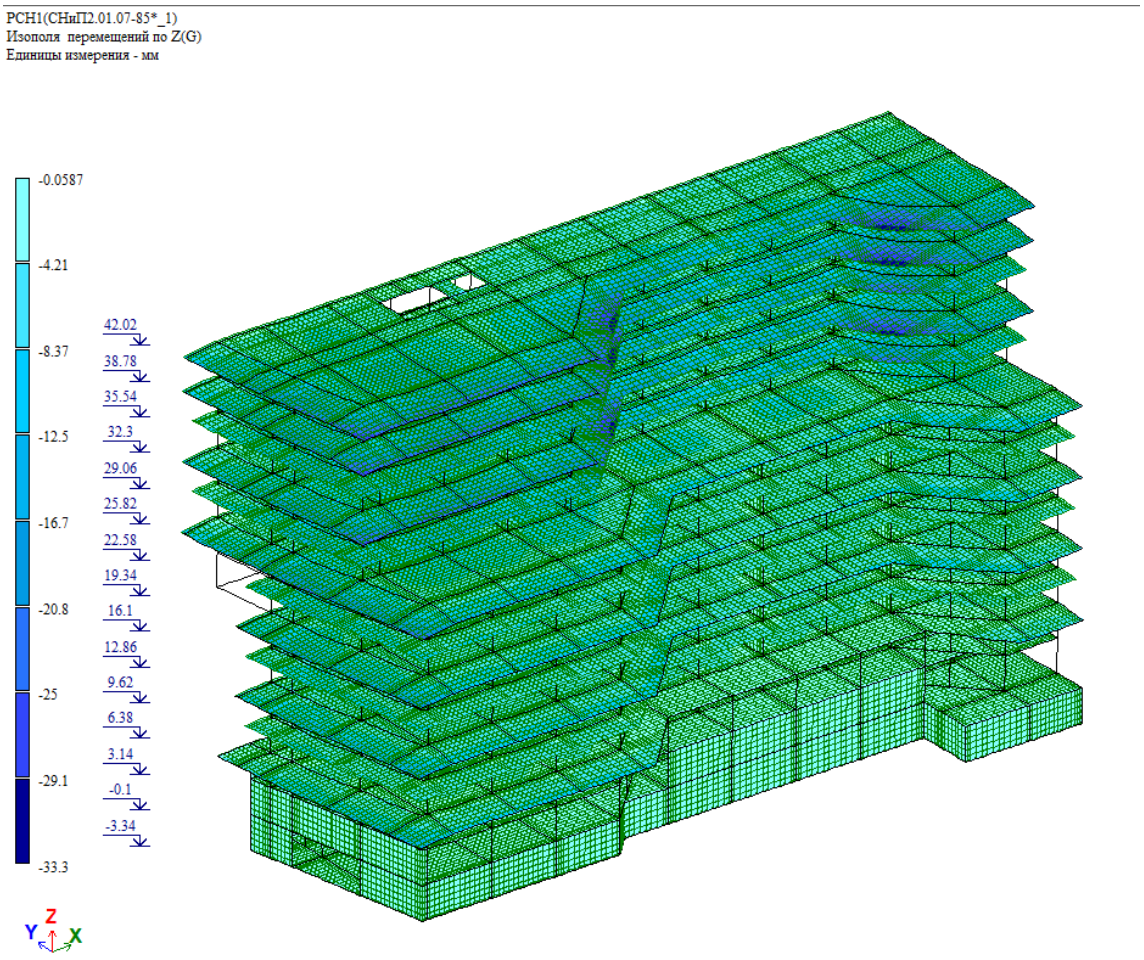

სურ. 6. კვანძების გადაადგილებები Z ვერტიკალური ღერძის მიმართულებით გამოწვეული პირველი ძირითადი დატვირთვების თანწყობით (მუდმივი დატვირთვა + დროებითი ხანმოკლე დატვირთვა)

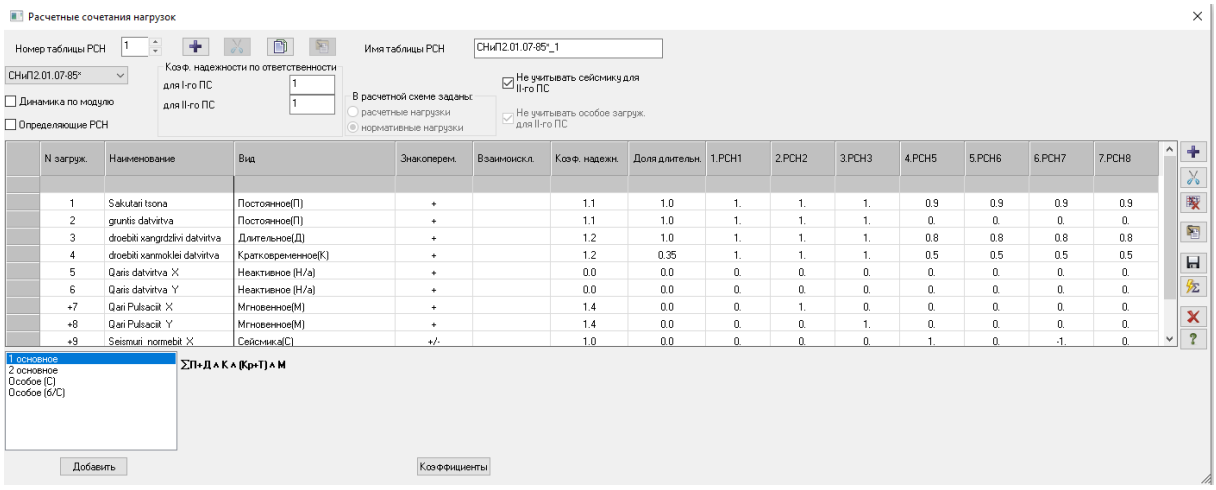

სურ. 7. დატვირთვების თანწყობის ვარიანტები.

ჩატარებული მოდალური ანალიზის შედეგები მოყვანილია ცხრილ 1-ში და სურ. 8-10-ზე.

ЗАГР	N п/п	Собств...	Рад/с.	Гц.	Периоды	X - Коэф. распр.	X - Масса	X - Сумма масс
9 - (мод. 53)								
9	1	15.047094	3.879058	0.617684	1.618950	-1.350574	59.473858	59.473858
9	2	26.669991	5.164300	0.822341	1.216041	-0.069090	0.036843	59.510701
9	3	49.548253	7.039052	1.120868	0.892166	0.006725	0.000325	59.511026
9	4	119.556623	10.934195	1.741114	0.574345	-0.553987	7.026844	66.537870
9	5	245.347890	15.663585	2.494201	0.400930	-0.026969	0.006416	66.544286
9	6	332.496724	18.234493	2.903582	0.344402	0.068524	0.098874	66.643161
9	7	417.216413	20.425876	3.252528	0.307453	0.336069	3.516581	70.159742
9	8	783.378640	27.988902	4.456832	0.224375	-1.047142	1.507449	71.667191
9	9	877.566264	29.623745	4.717157	0.211992	-0.423561	0.054159	71.721350
9	10	888.993941	29.816001	4.747771	0.210625	-0.053512	0.000776	71.722126
9	11	907.897202	30.131333	4.797983	0.208421	1.042361	0.175682	71.897807
9	12	941.916061	30.690651	4.887046	0.204623	0.103187	0.004853	71.902660
9	13	977.879252	31.271061	4.979468	0.200825	-0.105865	0.001023	71.903683
9	14	1036.64960	32.197043	5.126918	0.195049	0.151337	0.002986	71.906669
9	15	1055.82169	32.493410	5.174110	0.193270	-0.153373	0.001813	71.908482

ცხრილი 1.

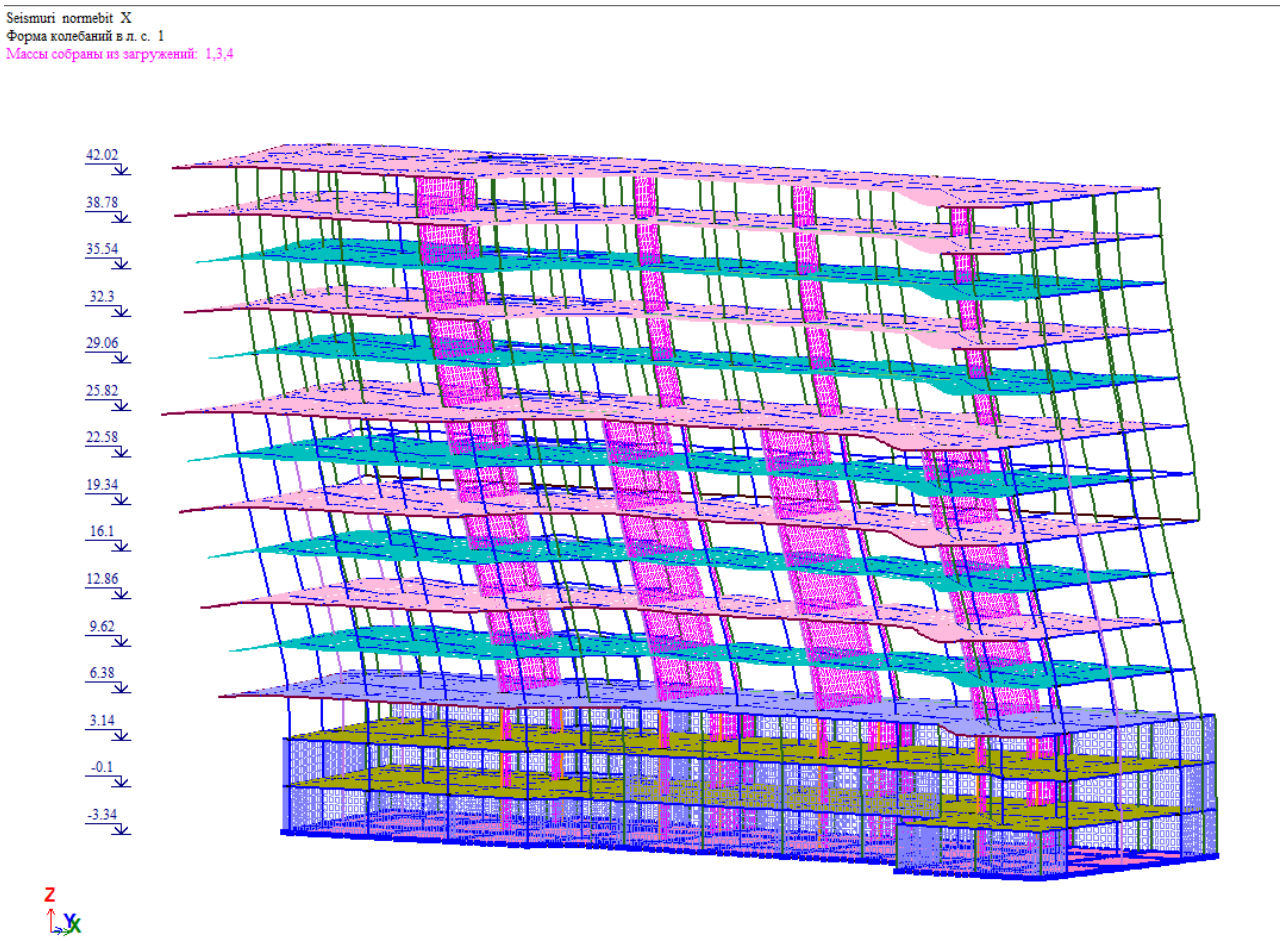

სურ. 8. საკუთარი რხევების I ფორმა პერიოდით T_1 = 1.619 წამი.

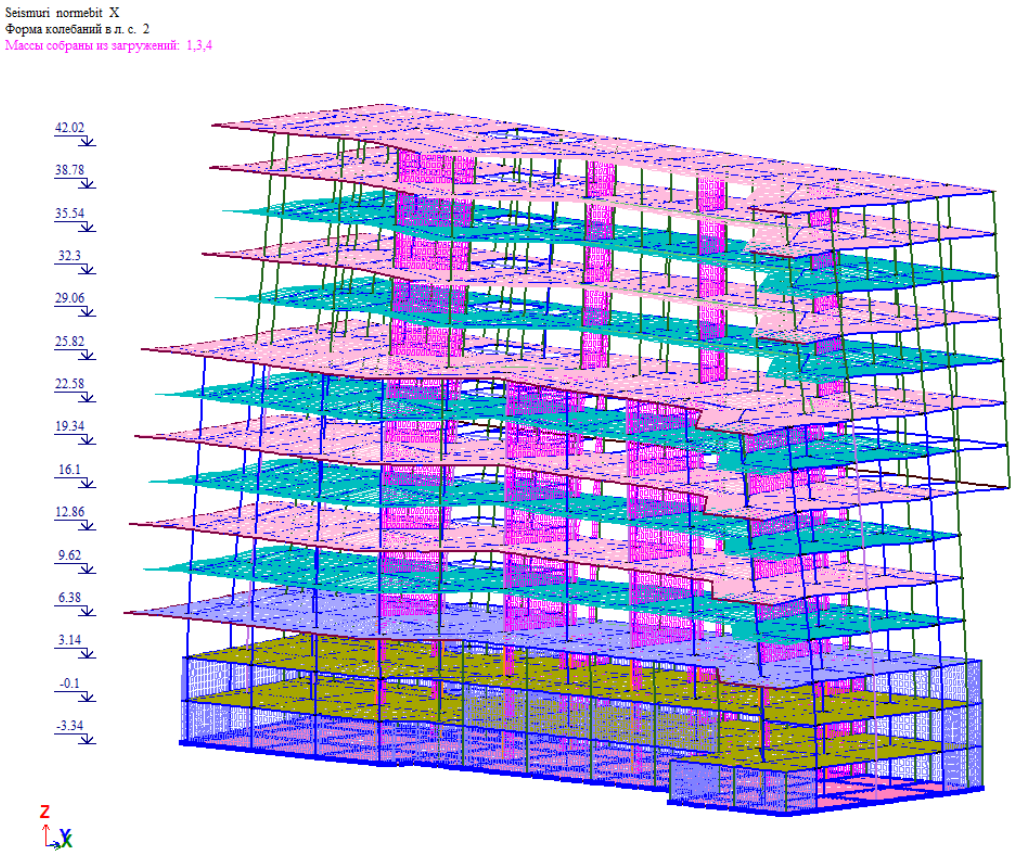

სურ. 9. საკუთარი რხევების II ფორმა პერიოდით T_2 = 1.216 წამი.

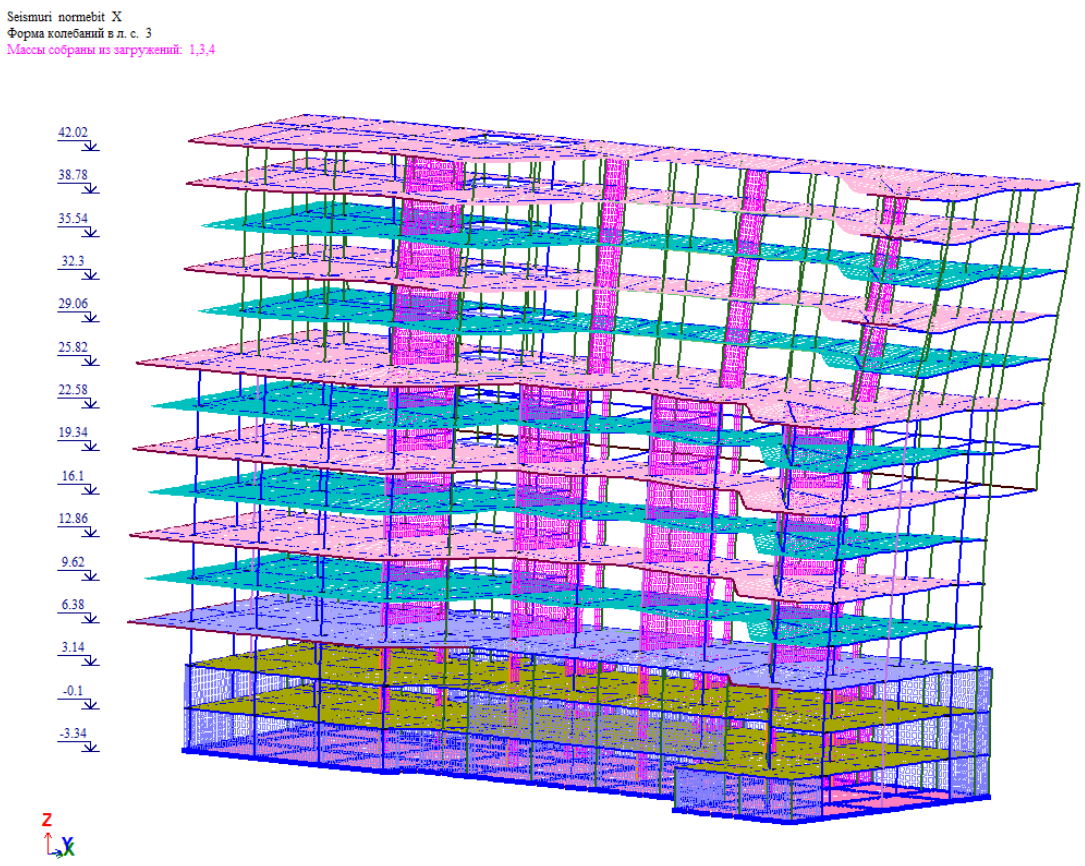

სურ. 10. საკუთარი რხევების III ფორმა პერიოდით T_3 = 0.892 წამი.

სურ. 11-12-ზე წარმოდგენილია ქარის პულსაციური ზემოქმედებით გამოწვეული გადაადგილებები შენობის გრძივი და განივი მიმართულებით.

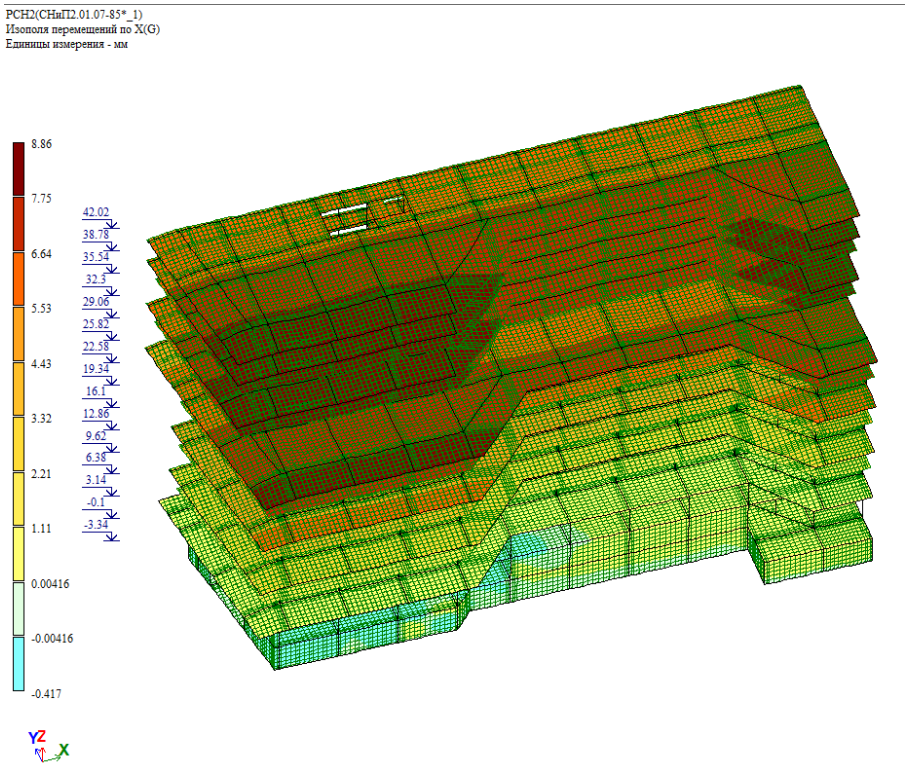

სურ. 11. ქარის პულსაციური ზემოქმედებით (X მიმართულებით) გამოწვეული გადაადგილებები შენობის გრძივი მიმართულებით.

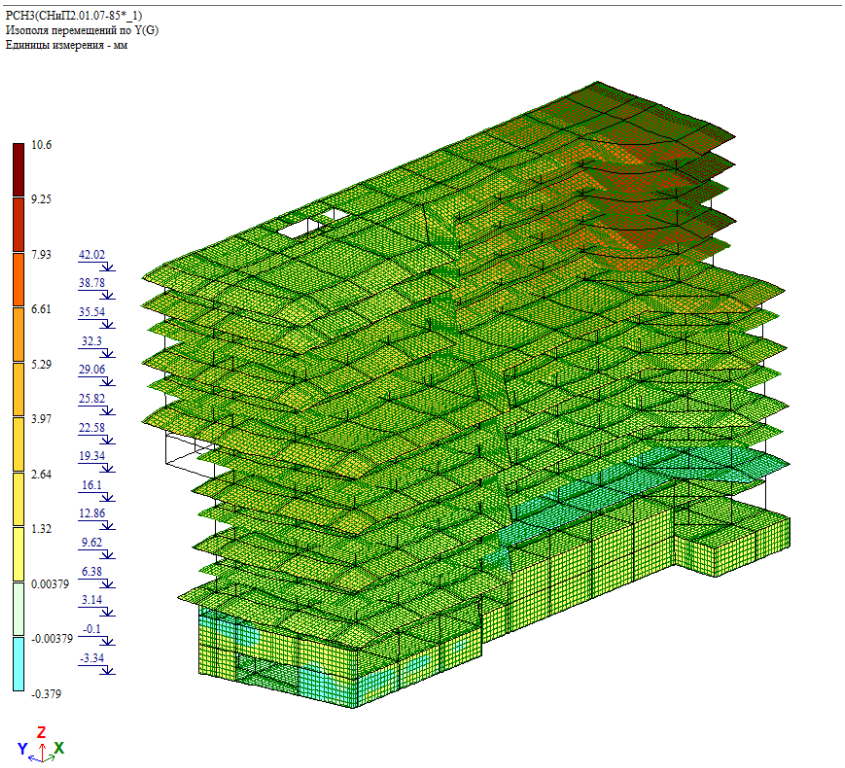

სურ. 12. ქარის პულსაციური ზემოქმედებით (Y მიმართულებით) გამოწვეული გადაადგილებები შენობის გრძივი მიმართულებით.

სურ. 13-14-ზე წარმოდგენილია ტექნიკური რეგლამენტით (პნ 01.01-09) განსაზღვრული სეისმური ზემოქმედებით გამოწვეული გადაადგილებები შენობის გრძივი და განივი მიმართულებით.

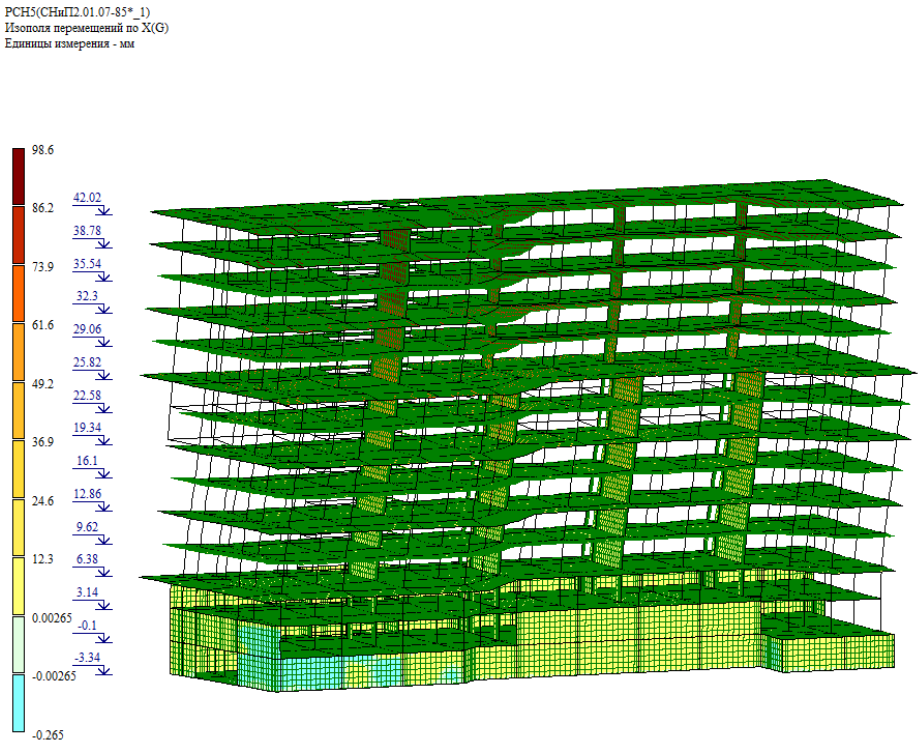

სურ. 13. სეისმური ზემოქმედებით (X მიმართულებით, თანწყობა 4) გამოწვეული გადაადგილებები შენობის გრძივი მიმართულებით.

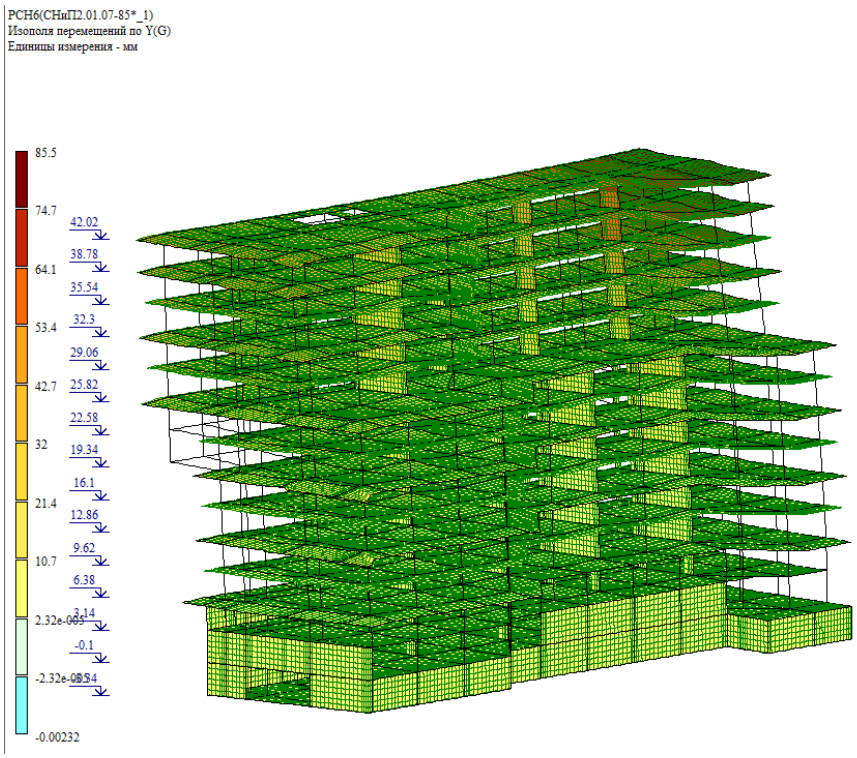

სურ. 14. სეისმური ზემოქმედებით (Y მიმართულებით, თანწყობა 5) გამოწვეული გადაადგილებები შენობის განივი მიმართულებით.

ქვემოთ მოყვანილია ანალიზის შედეგები და კონსტრუქციების დაარმირების სქემები ძალვათა საანგარიშო თანწყობების მიხედვით.

საძირკვლის კოჭების არმირება

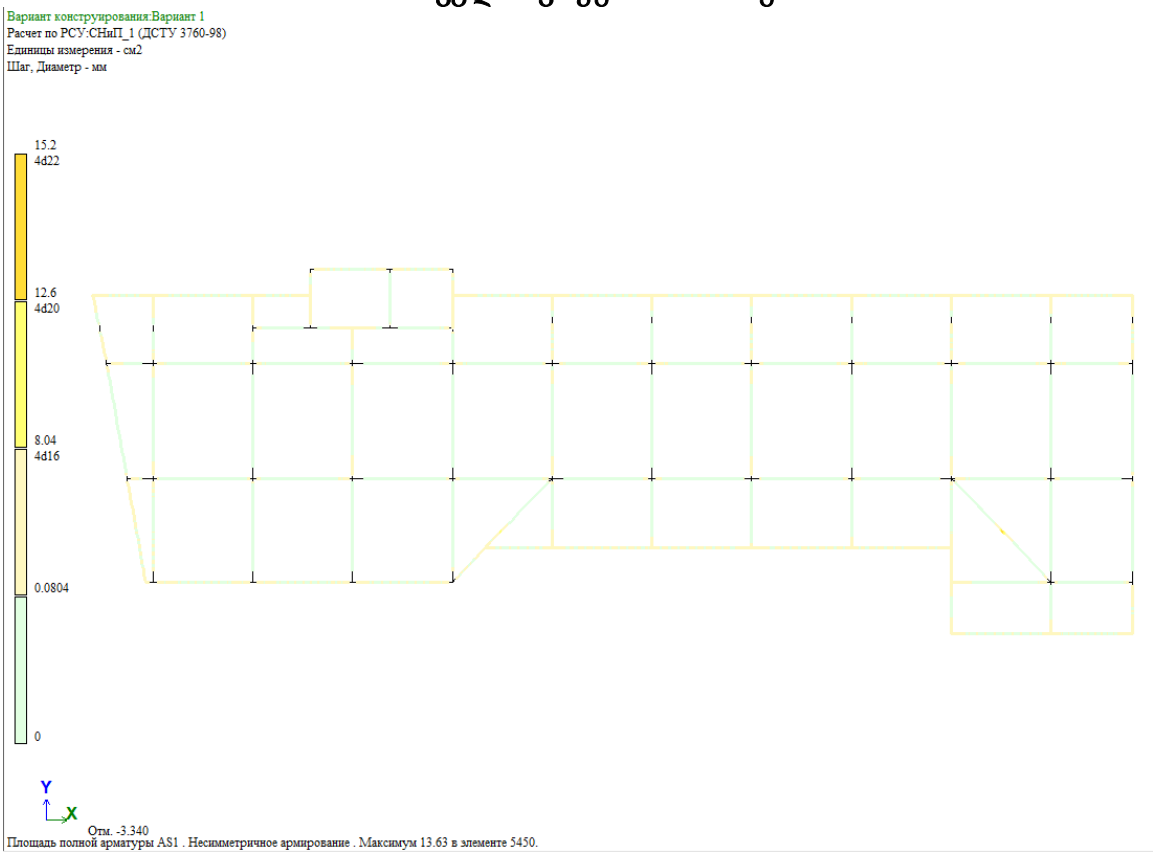

(არმატურა AS1)

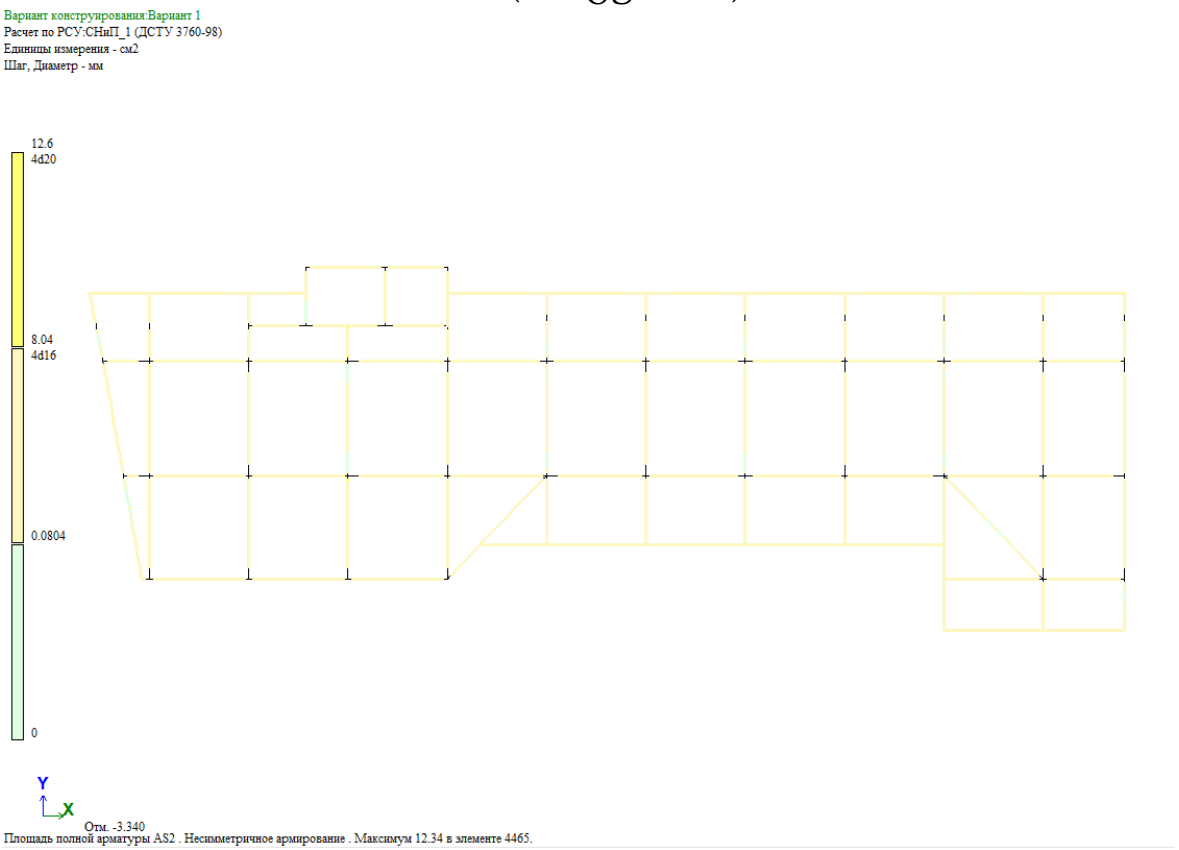

(არმატურა AS2)

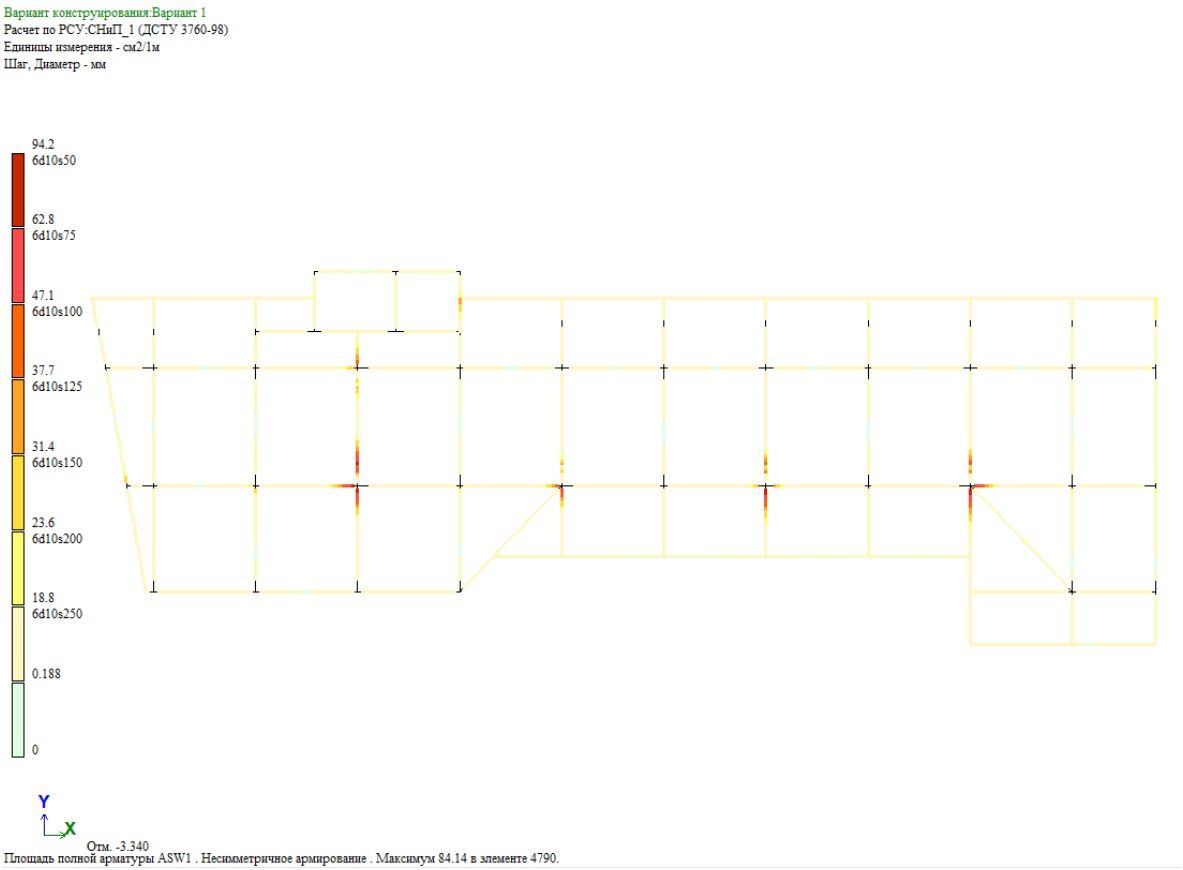

(არმატურა ASW1)

რიგელების არმირება -0.10

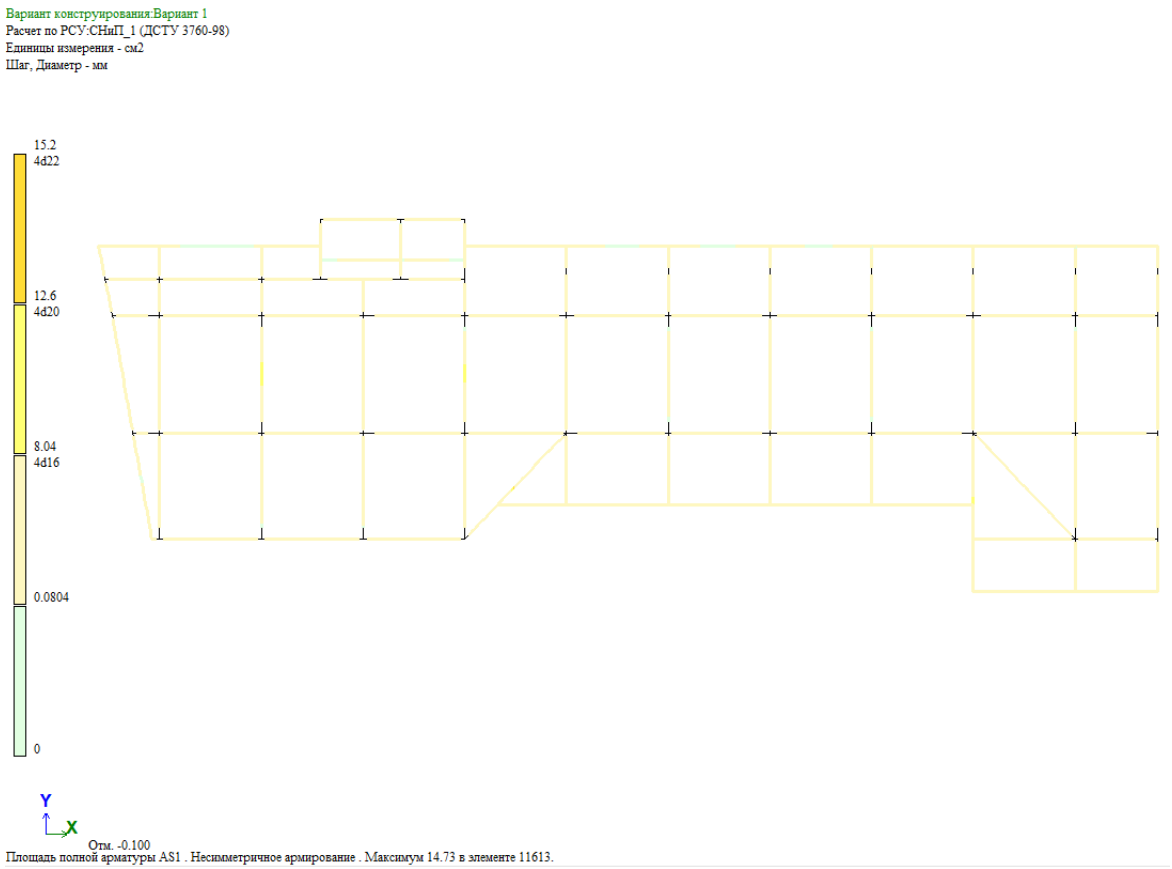

(არმატურა AS1)

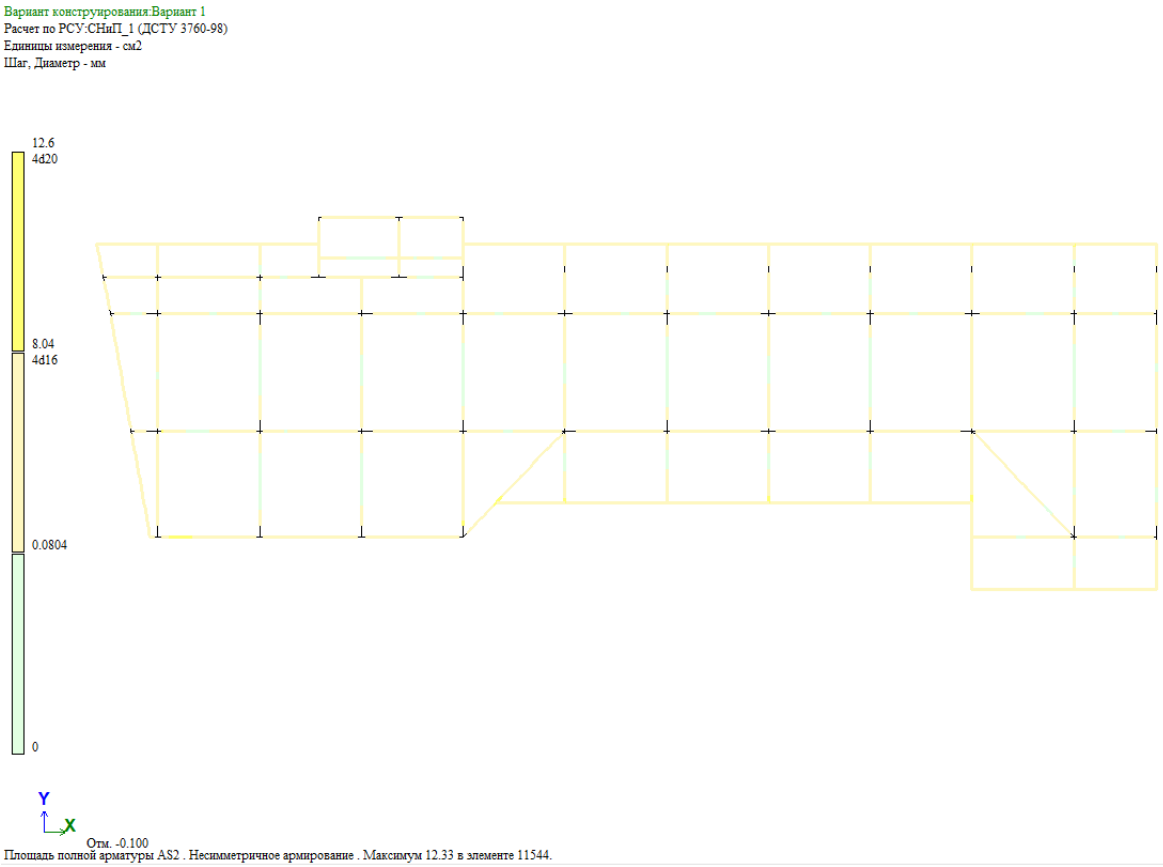

(არმატურა AS2)

რიგელების არმირება +25.82

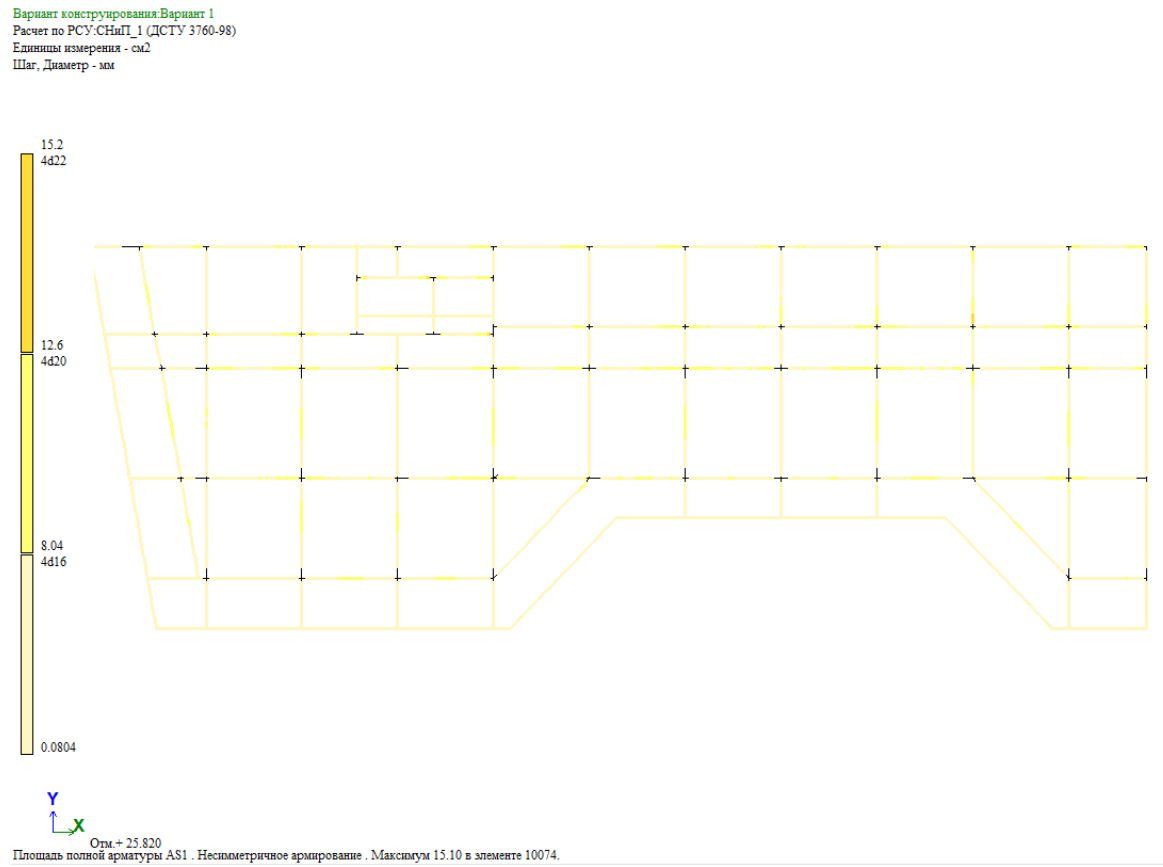

(არმატურა AS1)

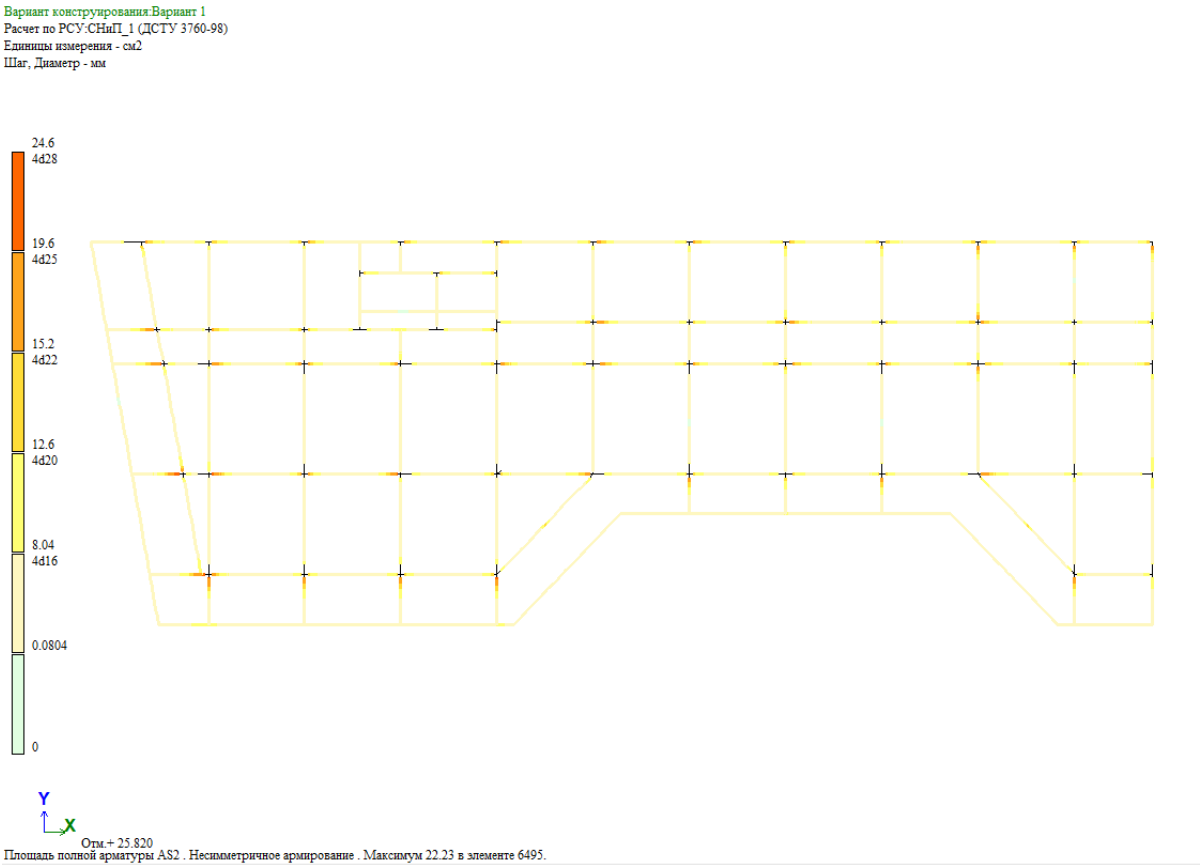

(არმატურა AS2)

რიგელების არმირება +35.54

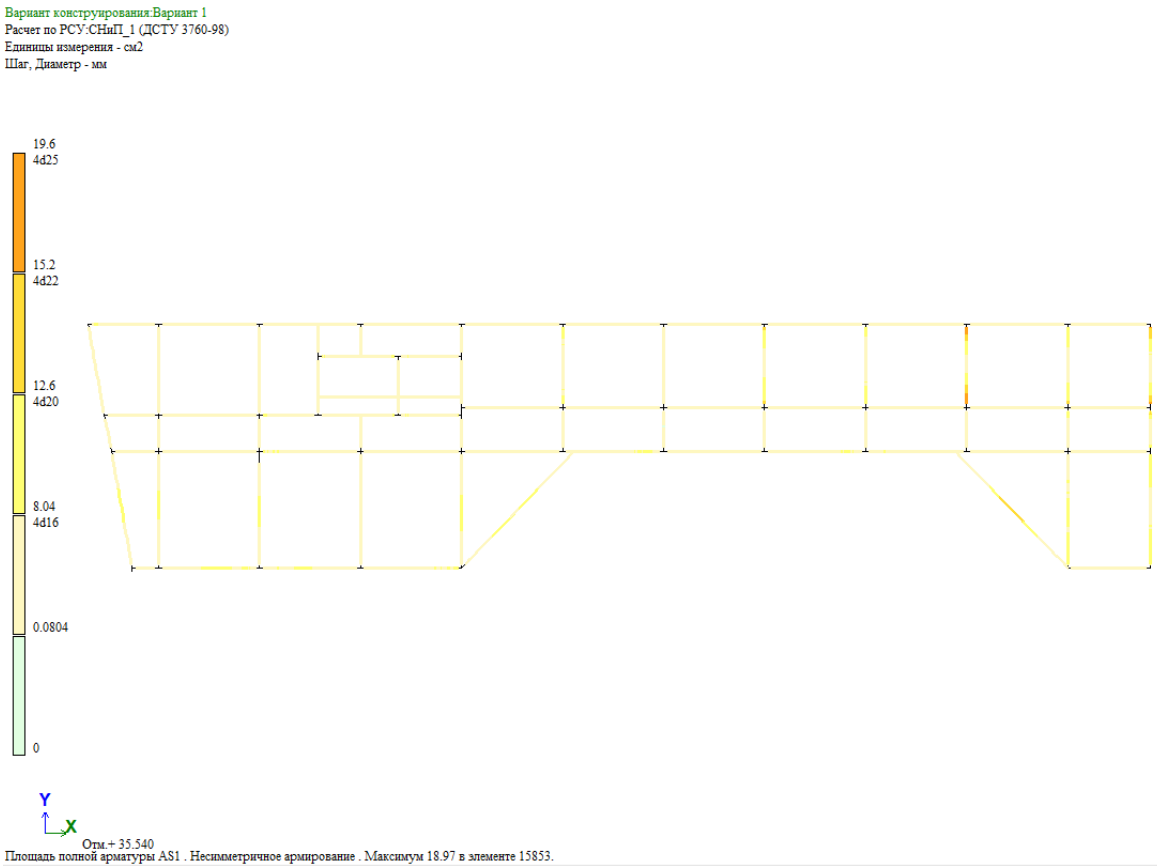

(არმატურა AS1)

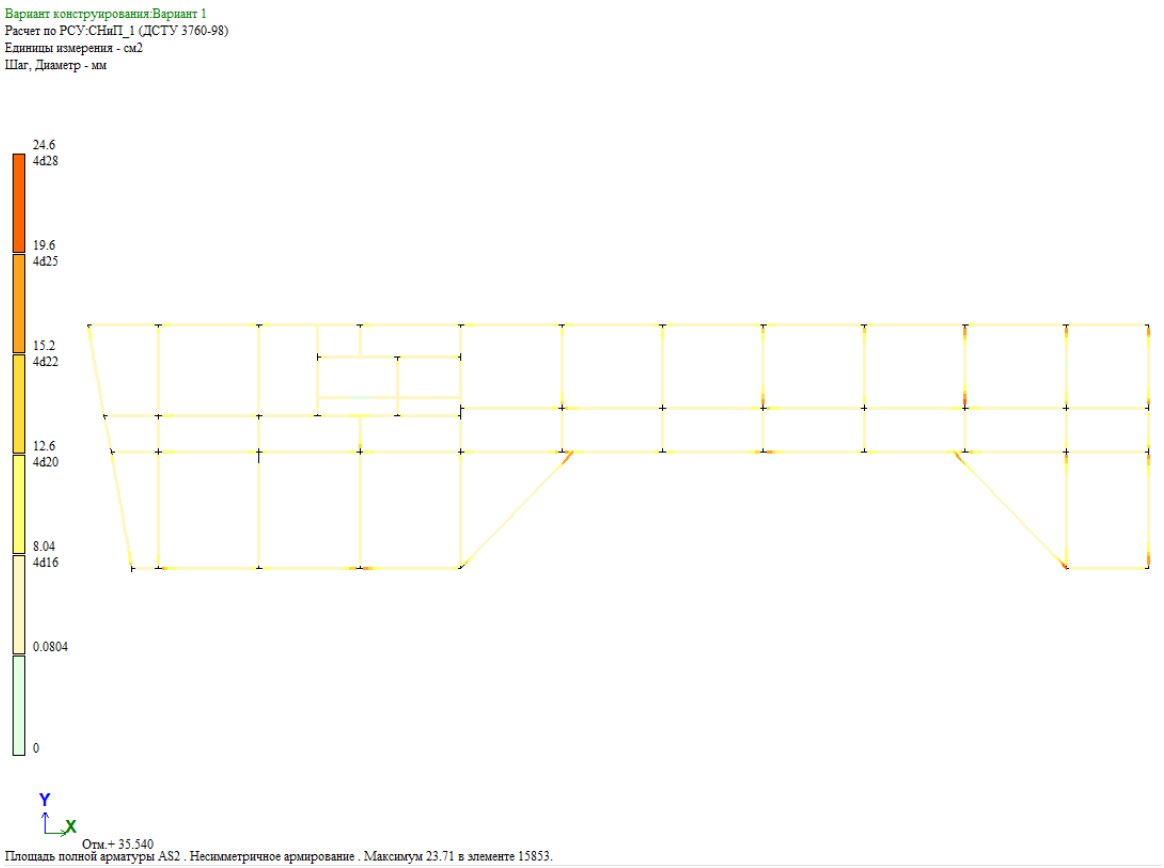

(არმატურა AS2)

გადახურვის ფილის არმირება -3.34

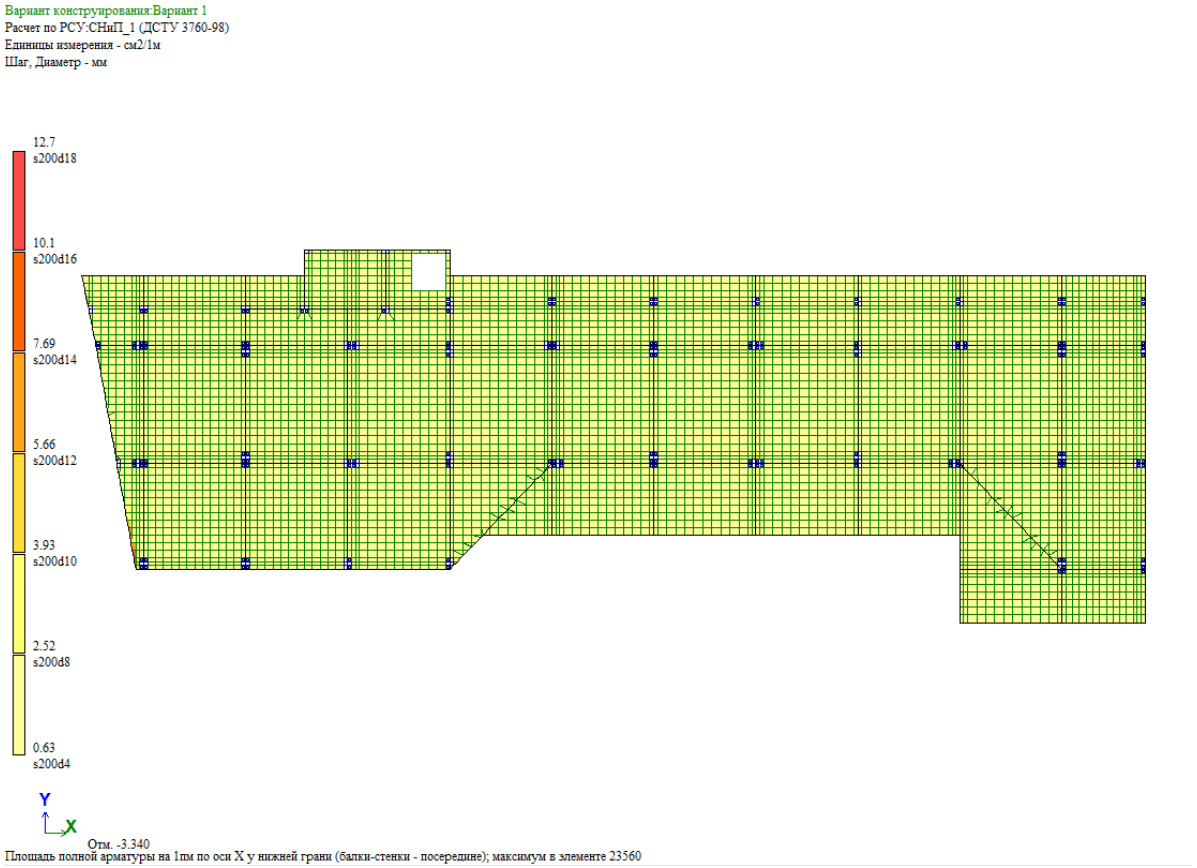

(არმატურა ქვედა X მიმართულებით)

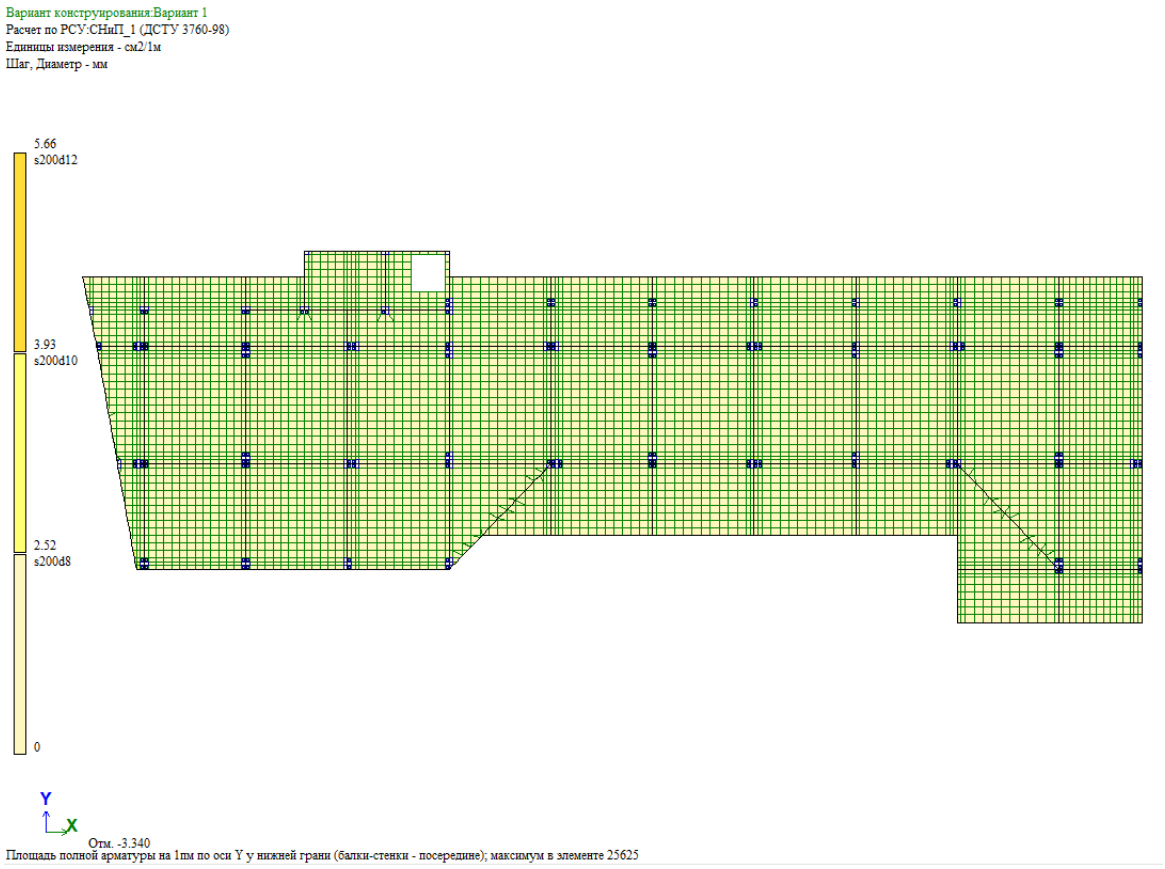

(არმატურა ქვედა Y მიმართულებით)

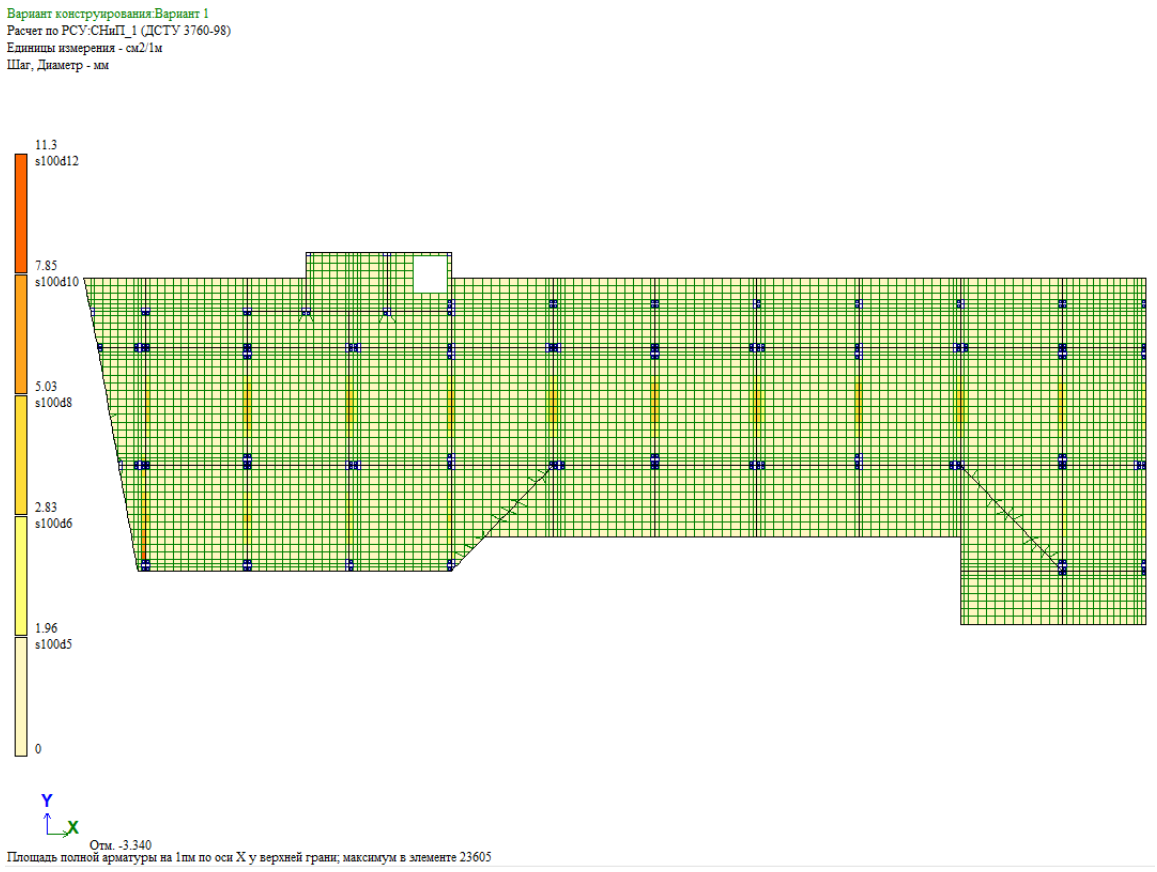

(არმატურა ზედა X მიმართულებით)

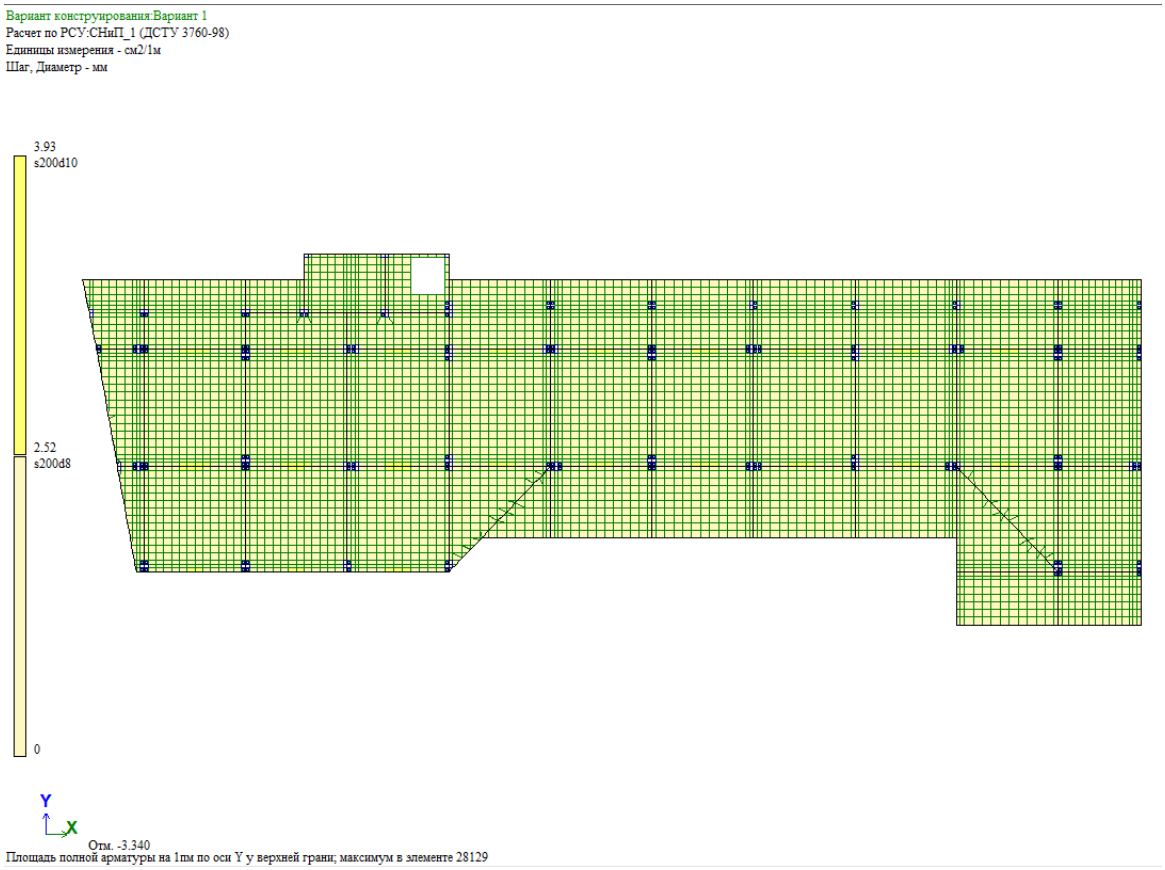

(არმატურა ზედა Y მიმართულებით)

გადახურვის ფილის არმირება -0.10

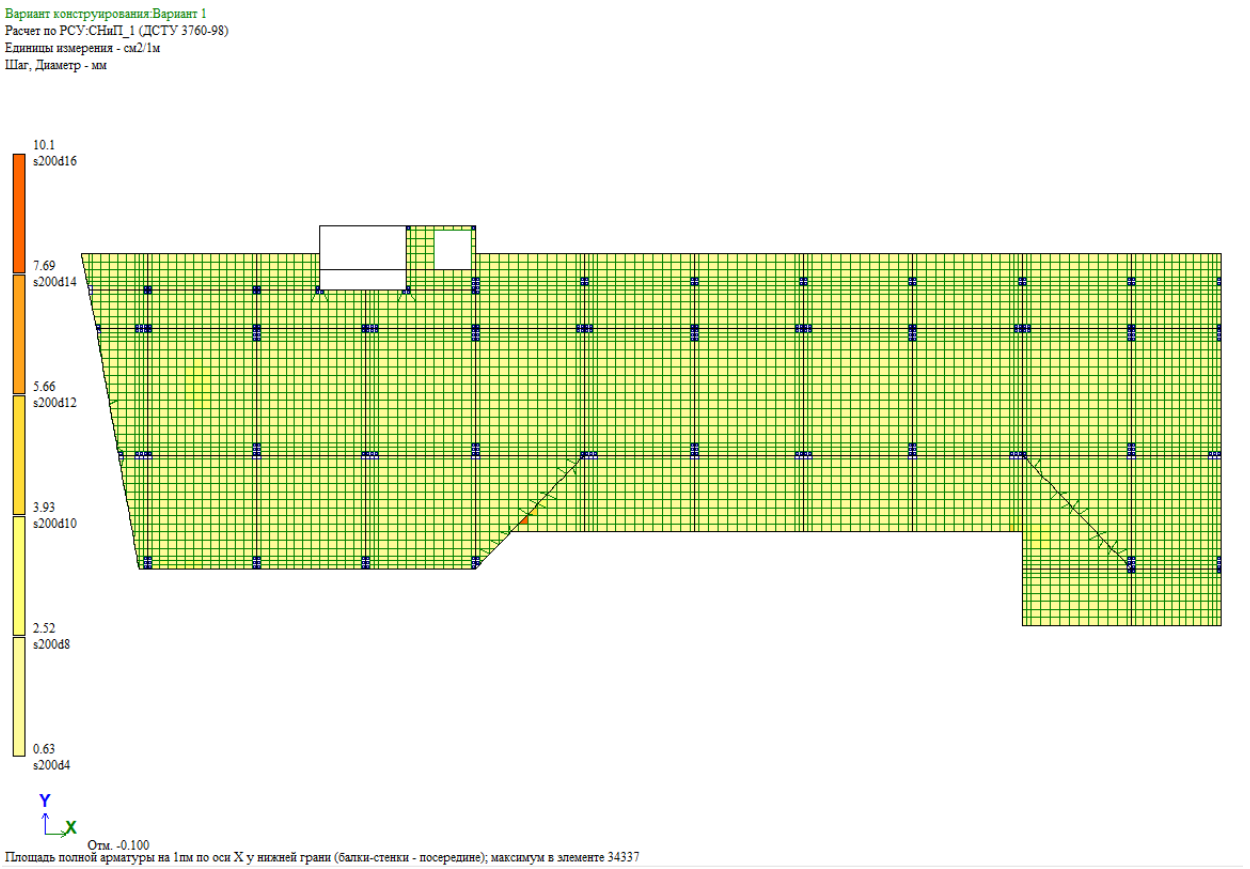

(არმატურა ქვედა X მიმართულებით)



(არმატურა ქვედა Y მიმართულებით)

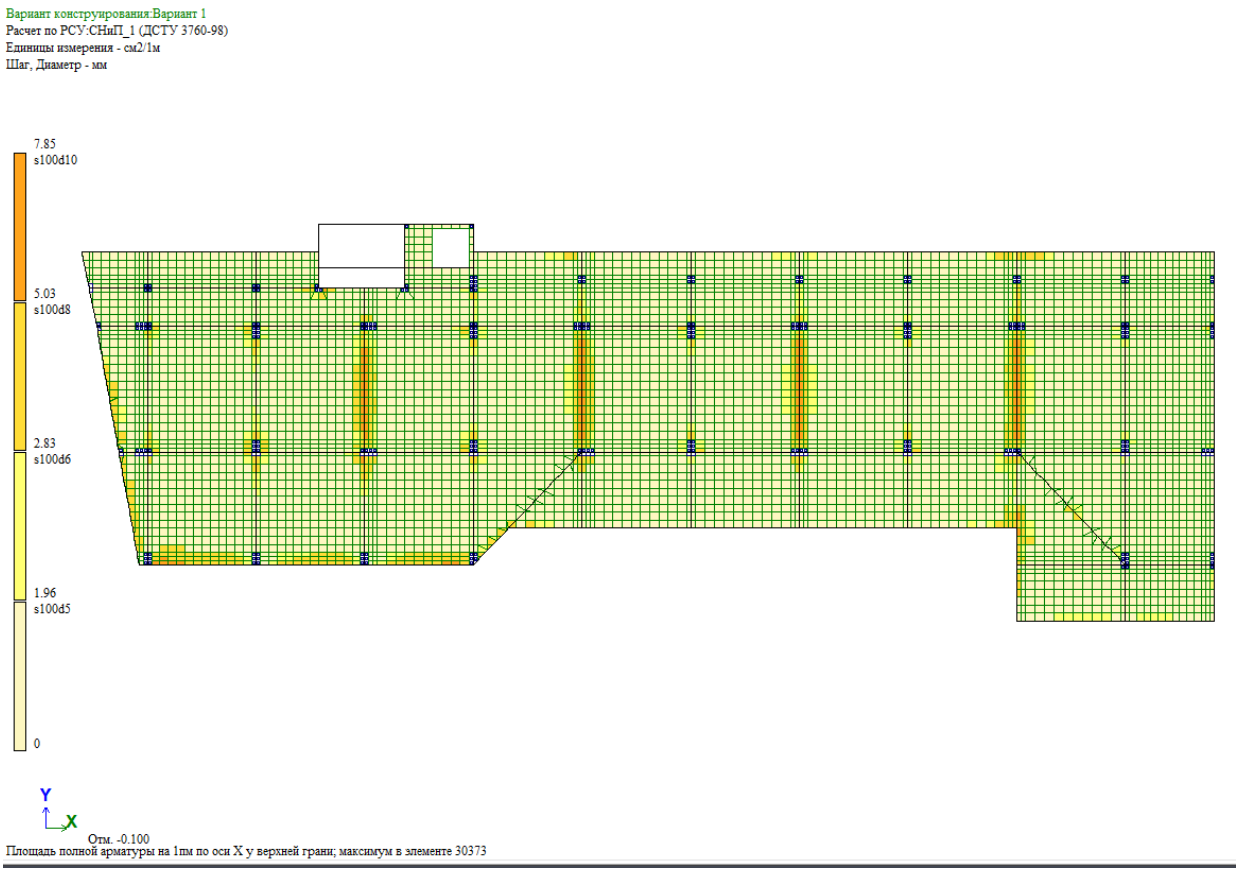

(არმატურა ზედა X მიმართულებით)

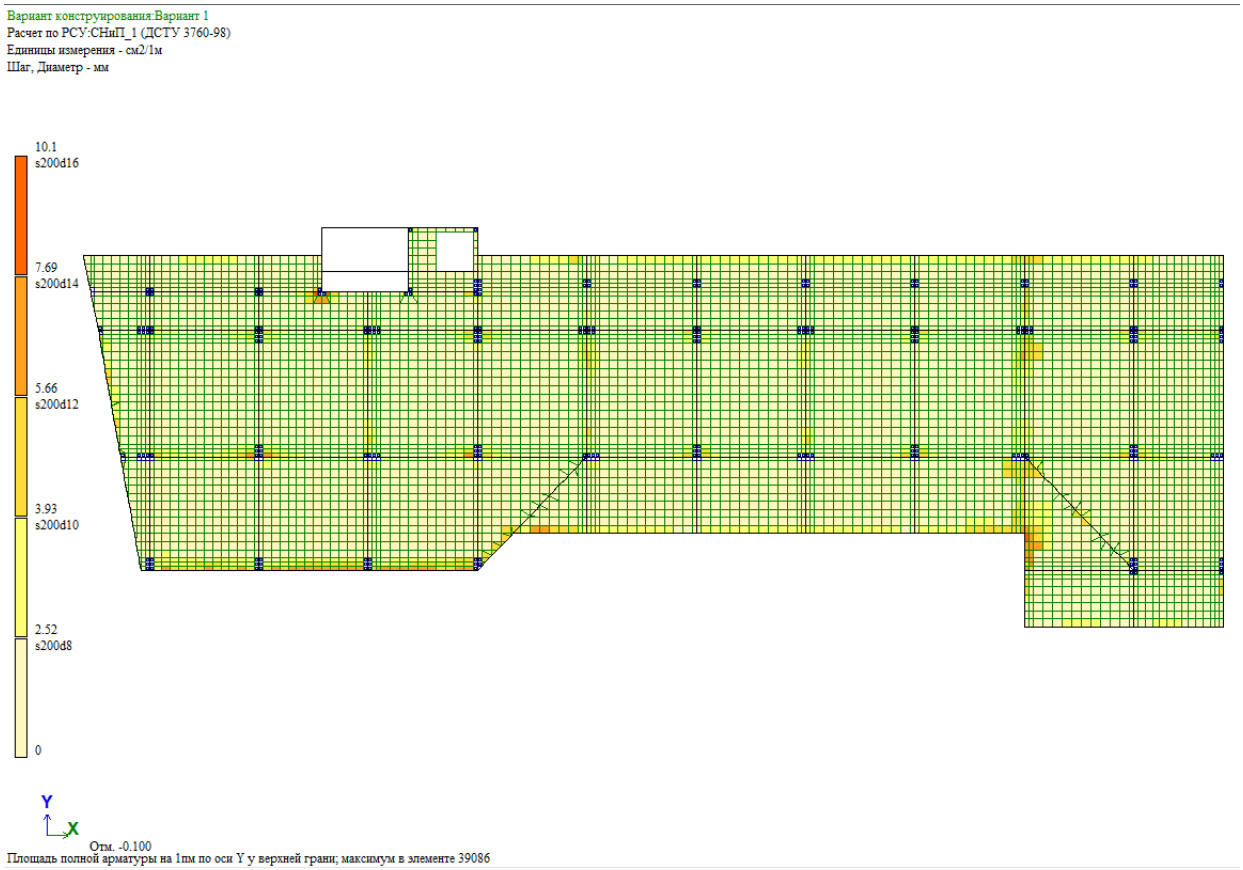

(არმატურა ზედა Y მიმართულებით)

გადახურვის ფილის არმირება +25.82



(არმატურა ქვედა X მიმართულებით)

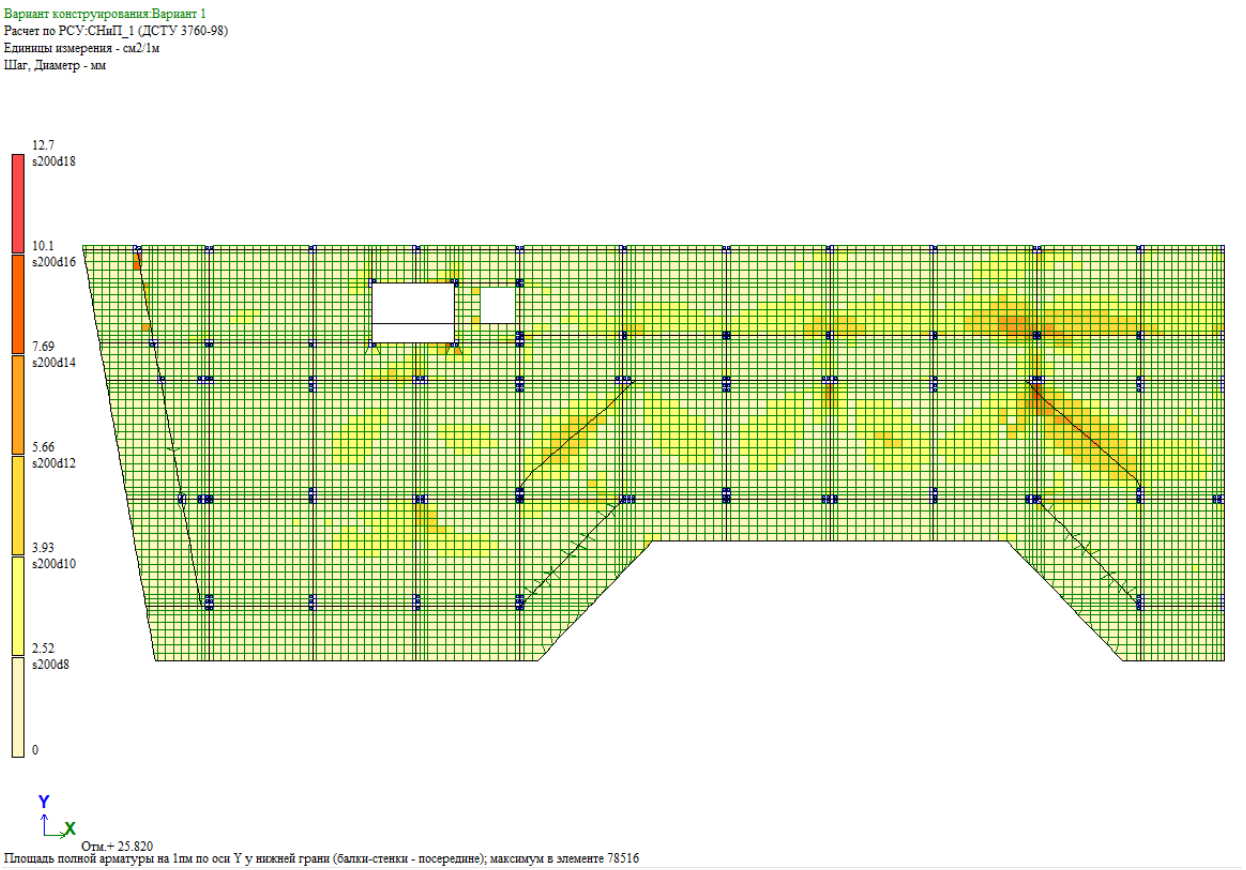

(არმატურა ქვედა Y მიმართულებით)

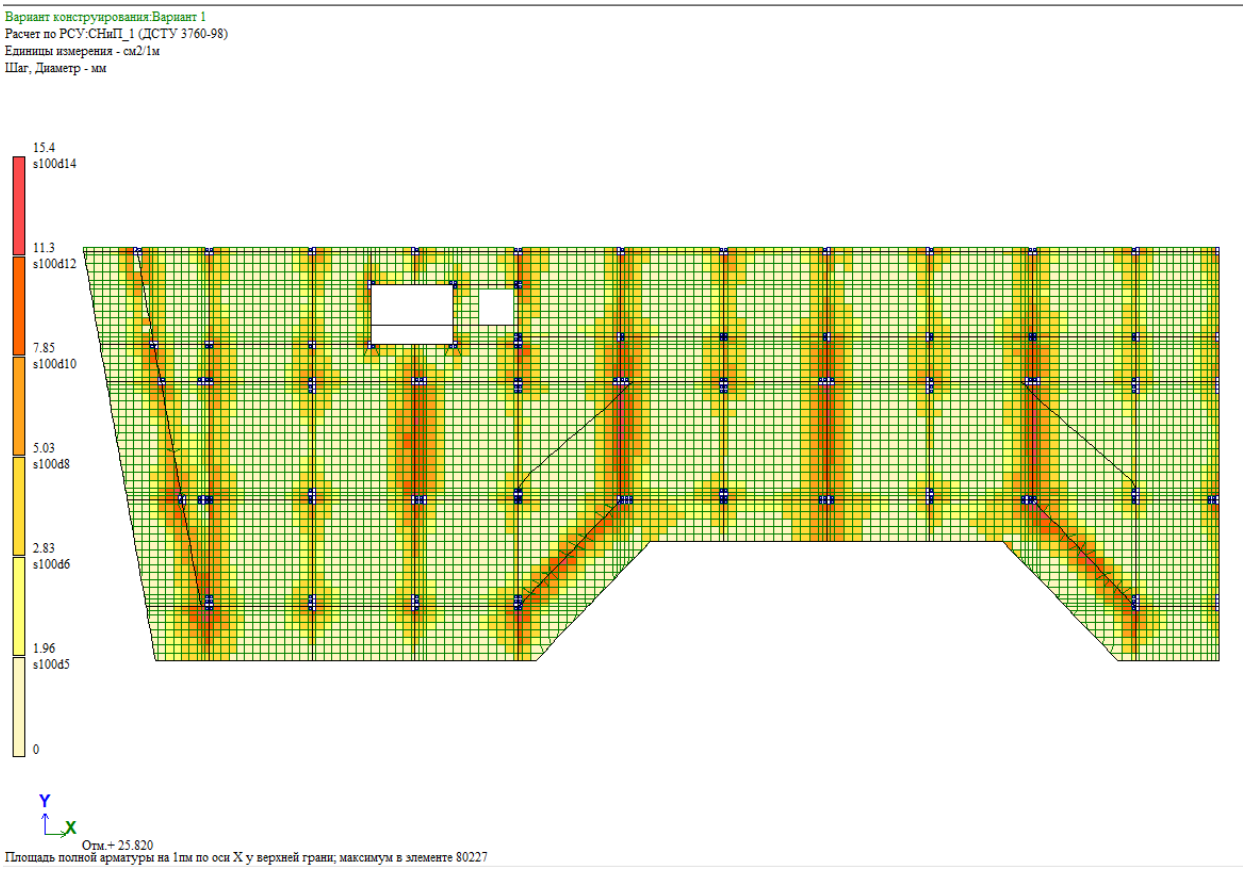

(არმატურა ზედა X მიმართულებით)

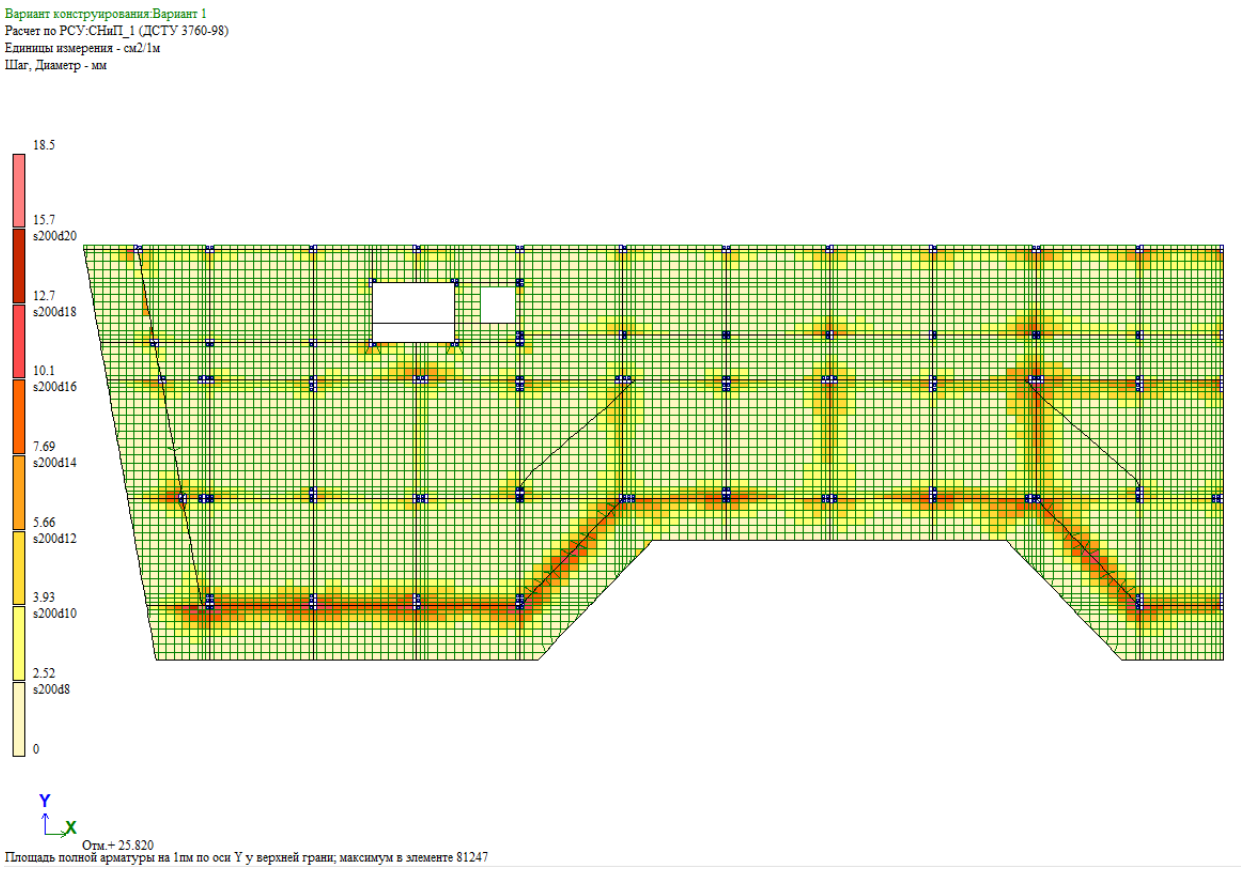

(არმატურა ზედა Y მიმართულებით)

გადახურვის ფილის არმირება +35.54

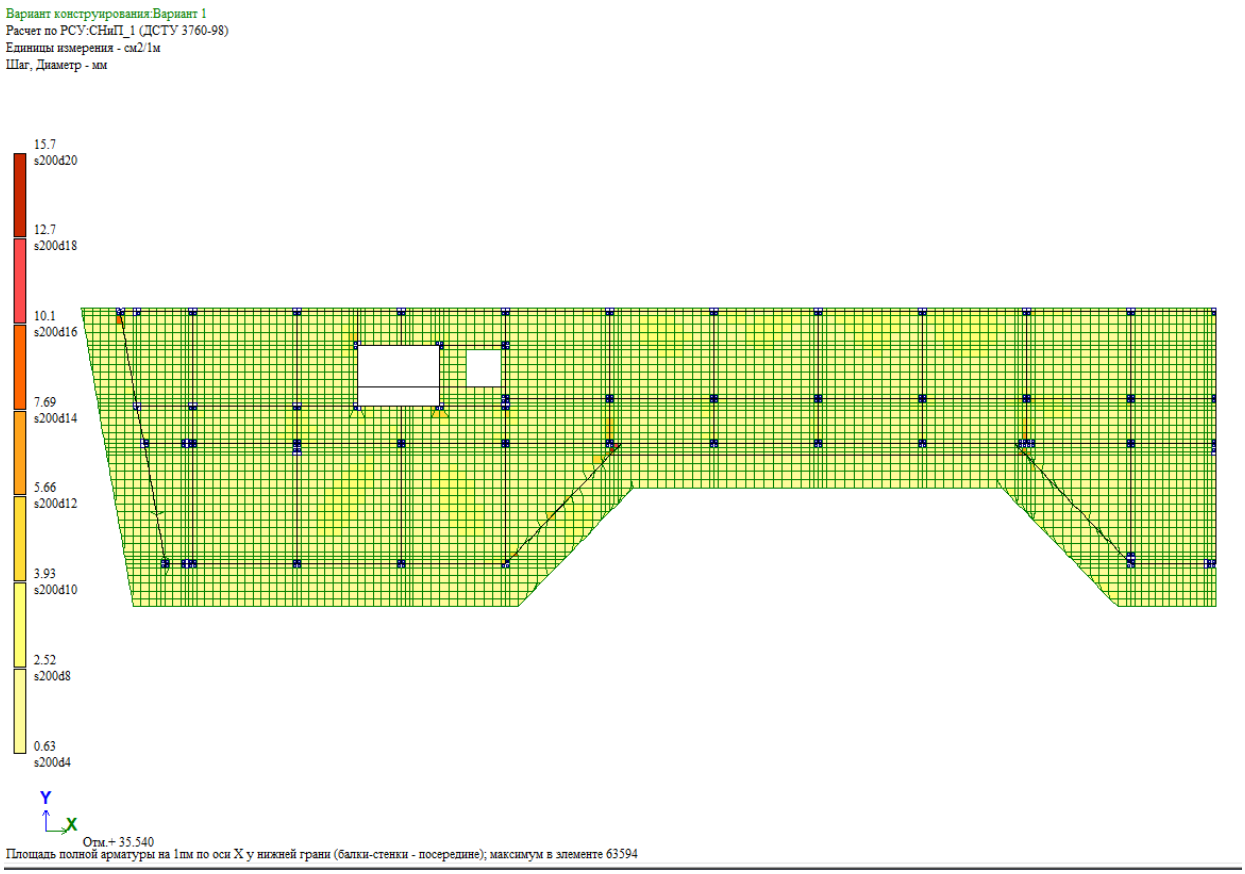

(არმატურა ქვედა X მიმართულებით)

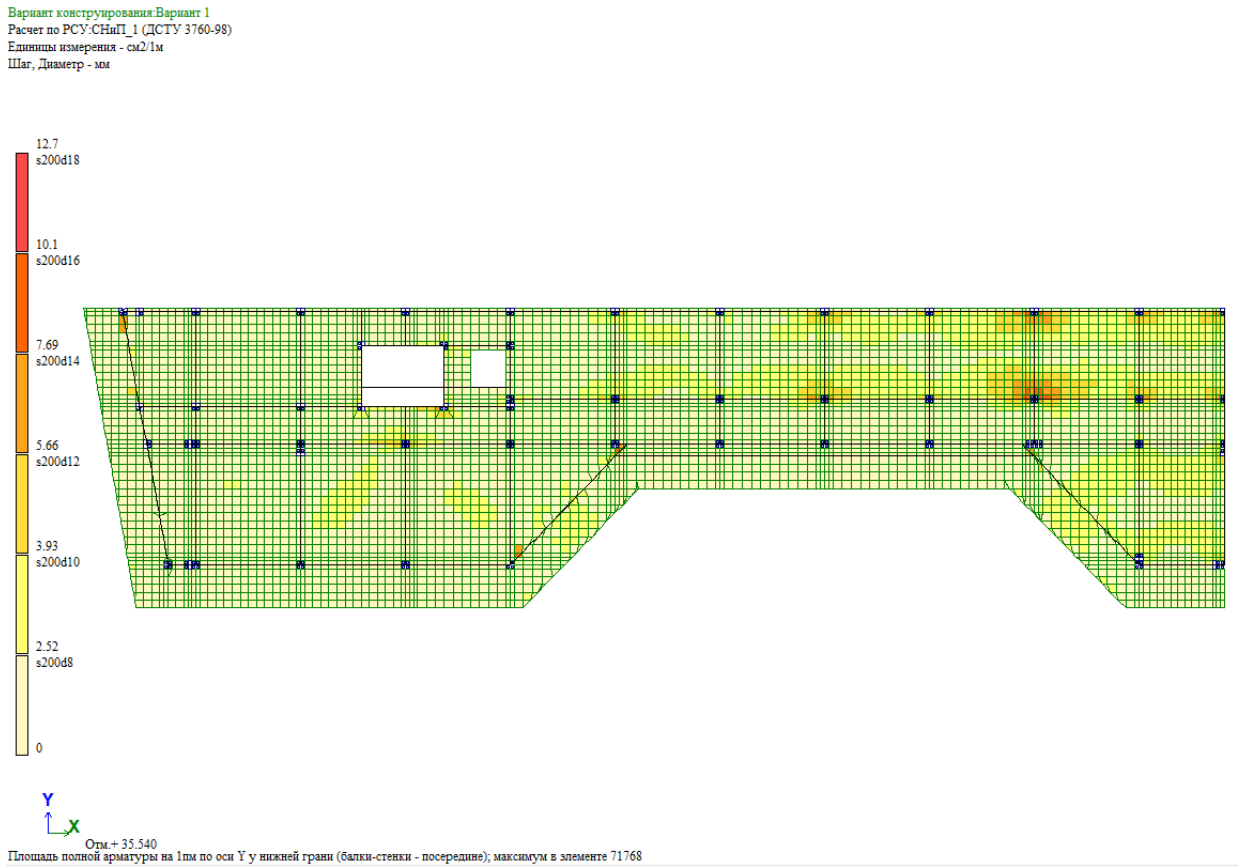

(არმატურა ქვედა Y მიმართულებით)



(არმატურა ზედა X მიმართულებით)

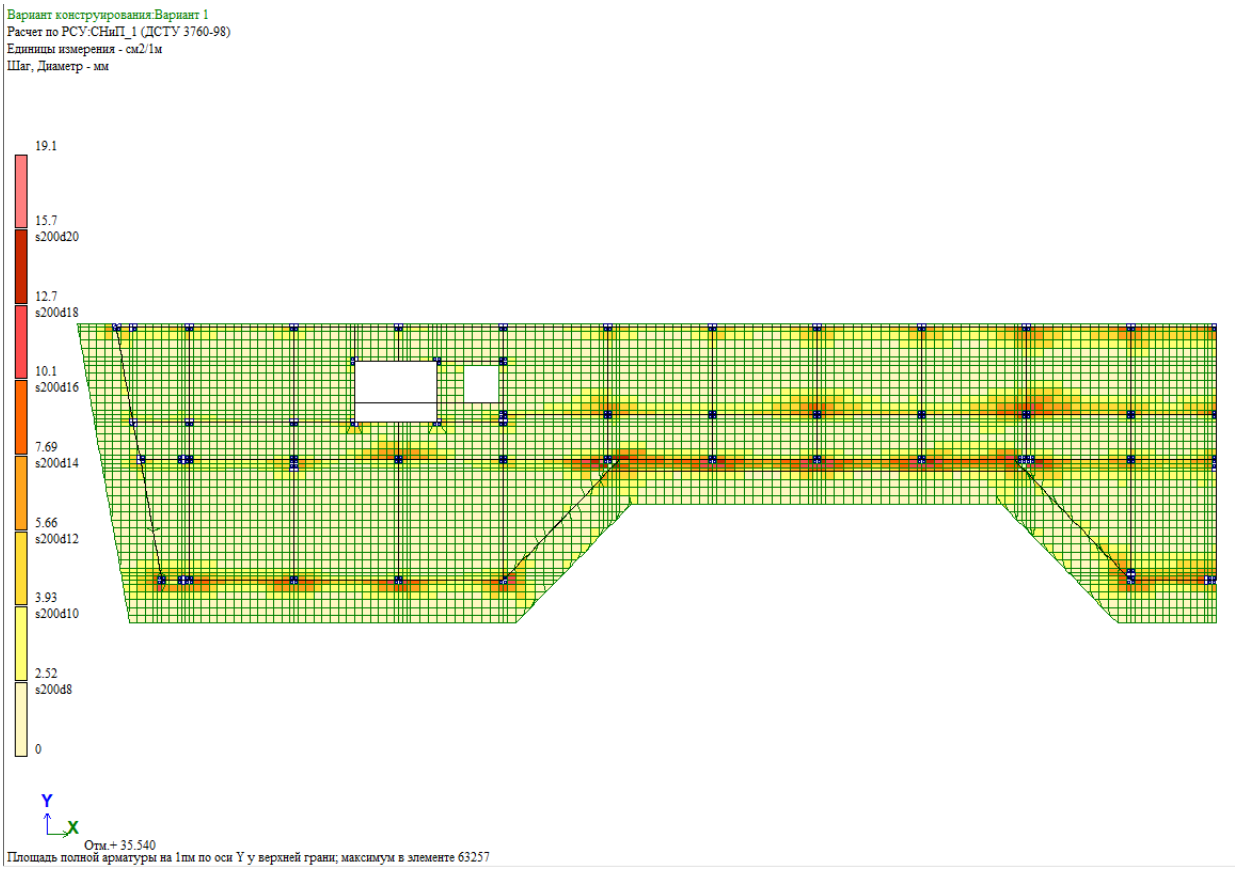

(არმატურა ზედა Y მიმართულებით)

სვეტების არმირება

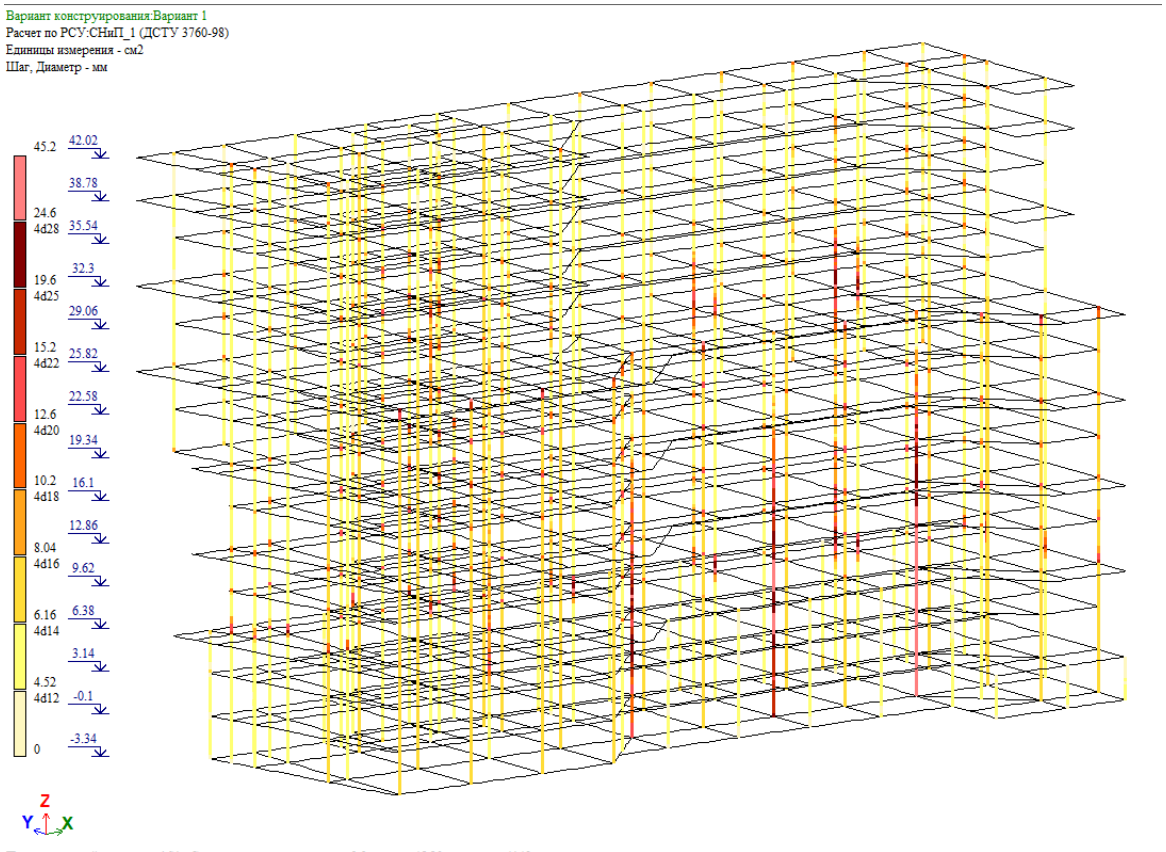

(არმატურა AS1)

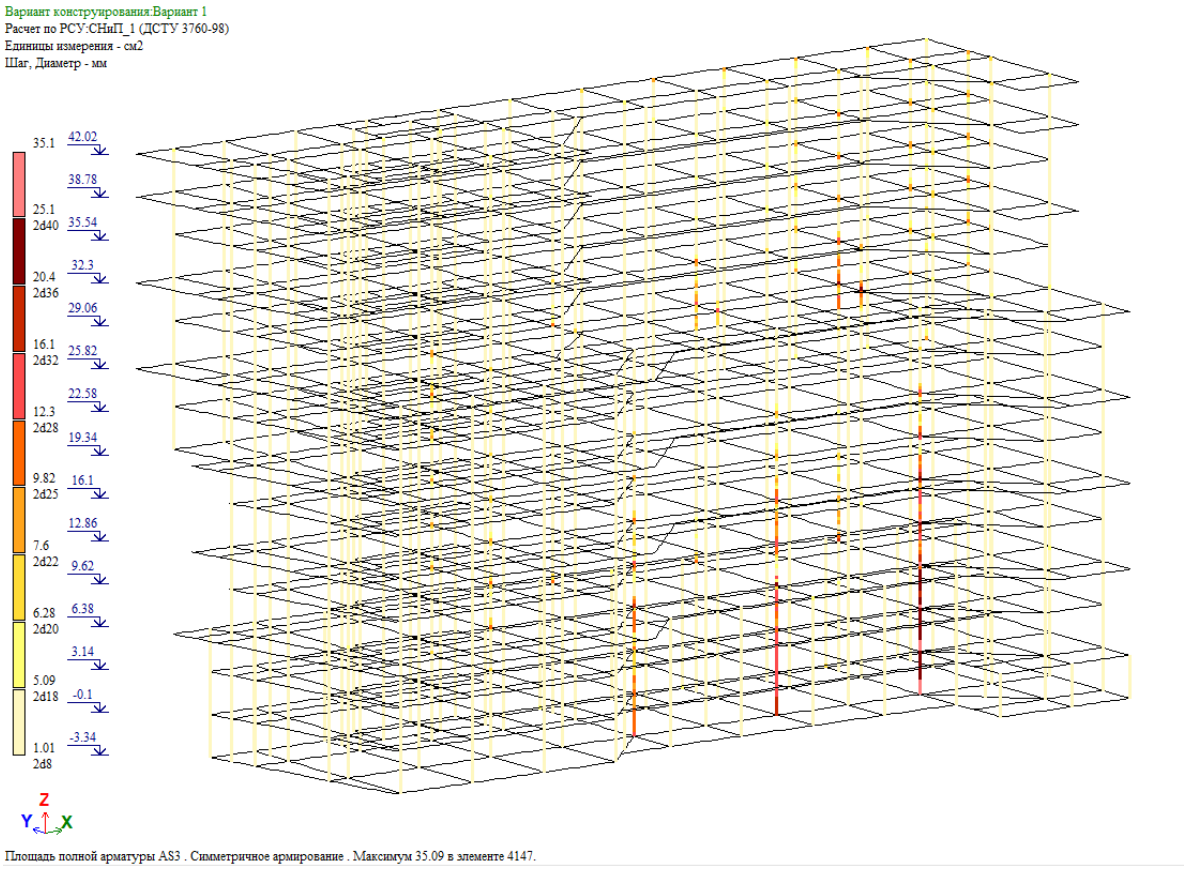

(არმატურა AS3)

ცოკოლის და დიაფრაგმების არმირება

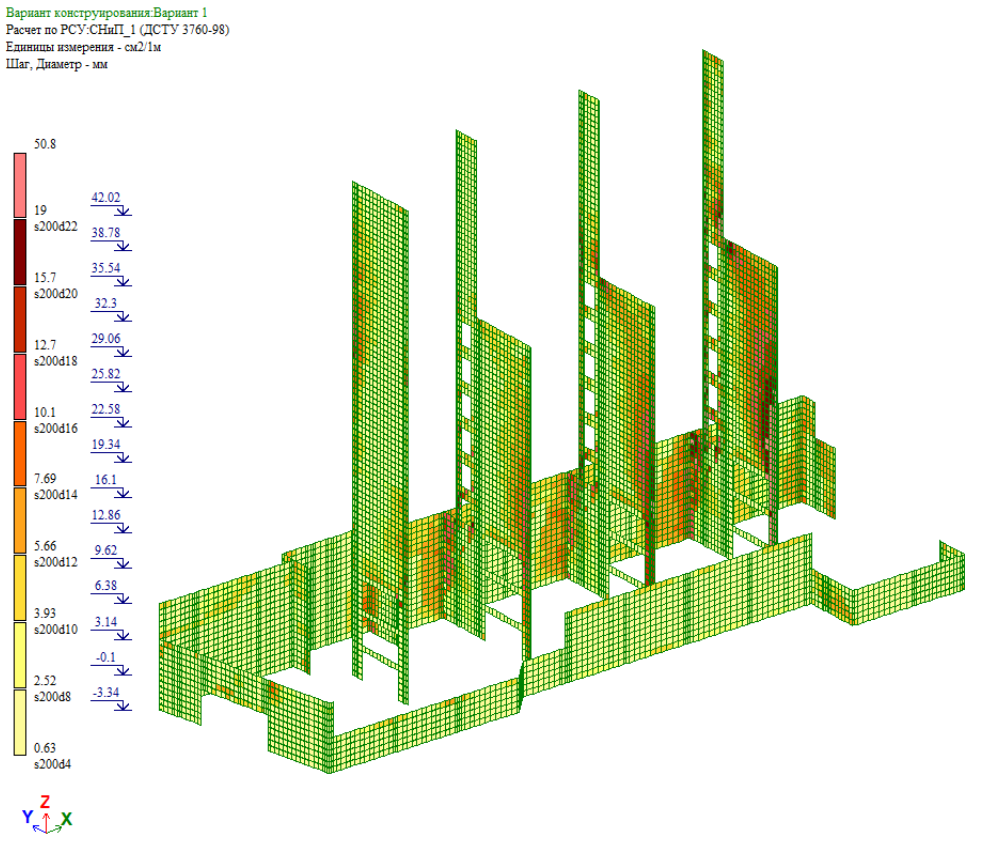

(ვერტიკალური არმატურა)

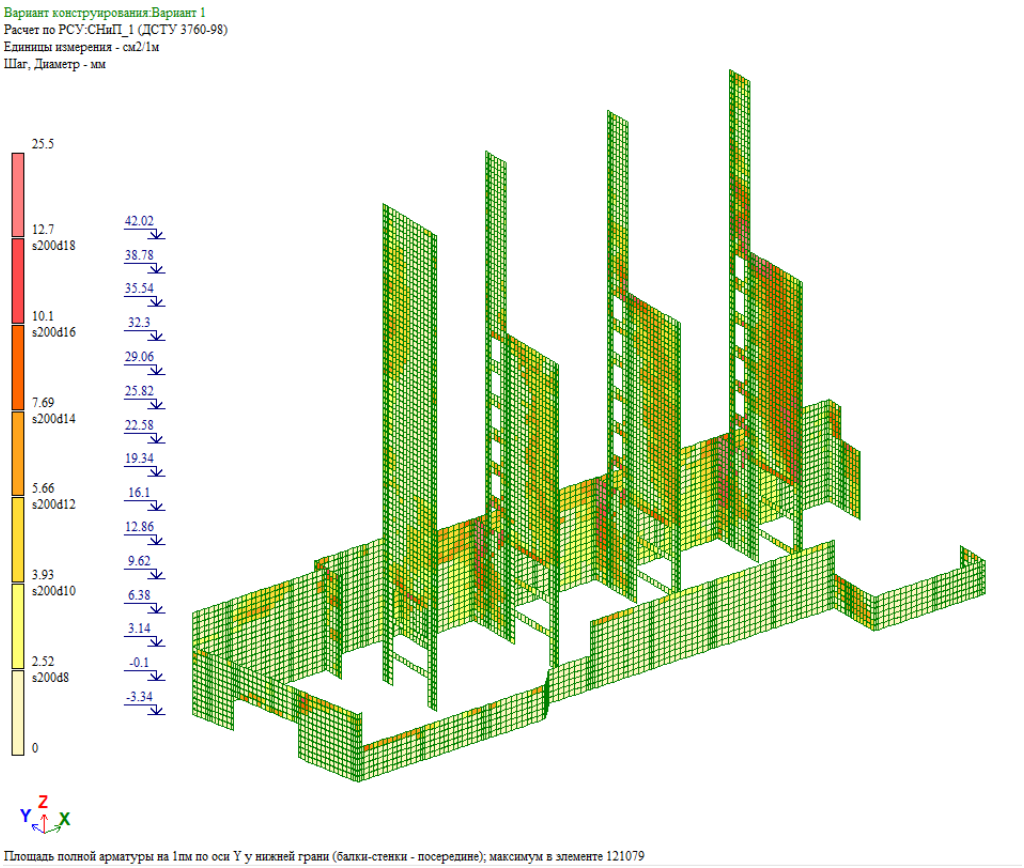

(ჰორიზონტალური არმატურა)

შენობის მზიდი კონსტრუქციების და ფუძე საძირკვლების დაძაბულ-დეფორმირებული მდგომარეობის ანალიზი გვიჩვენებს, რომ რკინაბეტონის კონსტრუქციების შერჩეული კვეთები და საძირკვლის ქვეშ მდებარე ფუძე-გრუნტები სრულად აკმაყოფილებს მათდამი პირველი და მეორე ჯგუფების ზღვრული მდგომარეობებით გათვალისწინებულ მოთხოვნებს.

შპს “სკაილაინი” “SKYLINE”, Ltd

პროექტის კონსტრუქციული ნაწილის ანგარიშის რეპორტი

მრავალბინიანი საცხოვრებელი სახლი

(კორპუსი 2)

ქ. თბილისი, ვაკის რაიონი (ს/კ 01.14.05.009.123)

შემსრულებელი კონსტრუქტორი: კ. ჩხიკვაძე

თბილისი 2023

ქ. თბილისში, ვაკის რაიონი, (ს/კ 01.14.05.009.123) მდებარე მრავალბინიანი საცხოვრებელი სახლის (კორპუსი 2) მზიდი კონსტრუქციები გაანგარიშებულია სტატიკურ და დინამიკურ (ქარი, სეისმური) დატვირთვებზე საანგარიშო პროგრამული კომპლექსი „Lira Sapr 2021“-ის საშუალებით.
აგებულია საანგარიშო სივრცითი სქემა, ნაგებობის სქემაზე მოდებულია 10 სახის დატვირთვა:

1 . შენობის საკუთარი წონა;

2 . შენობის კონტურზე გრუნტის დაწოლა;

3 . დროებითი ხანგძლივი დატვირთვა

4 . დროებითი ხანმოკლე დატვირთვა

5. ქარის არააქტიური სტატიკური დატვირთვა შენობის გრძივი X–ღერძის მიმართულებით, პულსაციისთვის;

6. ქარის არააქტიური სტატიკური დატვირთვა შენობის განივი Y–ღერძის მიმართულებით, პულსაციისთვის;

7. ქარის დატვირთვა პულსაციის გათვალისწინებით შენობის გრძივი X–ღერძის მიმართულებით;

8. ქარის დატვირთვა პულსაციის გათვალისწინებით შენობის განივი Y –ღერძის მიმართულებით;

9. სეისმური დატვირთვა მოცემული ნორმატიული დოკუმენტის, პნ 01.01–09 „სეისმომედეგი მშენებლობა” საფუძველზე. დატვირთვა ზემოქმედებს X–ღერძის მიმართულებით;

10. სეისმური დატვირთვა მოცემული ნორმატიული დოკუმენტის, პნ 01.01–09 „სეისმომედეგი მშენებლობა” საფუძველზე. დატვირთვა ზემოქმედებს Y –ღერძის მიმართულებით;

ნაგებობის საანგარიშო მოდელი წარმოადგენს სივრცულ საანგარიშო სქემას და ამ სქემის გამოყენებით ჩატარებულია შენობის სივრცული გაანგარიშება.

ნაგებობა გაანგარიშებულია სტატიკურ და დინამიკურ (სეისმური) დატვირთვებზე.

ნაგებობისთვის, 10-ვე სახის დატვირთვაზე გაანგარიშების შემდგომ, მიღებულია ძალვების საანგარიშო თანწყობა, ასევე დატვირთვების საანგარიშო თანწყობა. ამ საანგარიშო თანწყობების მიხედვით შერჩეულია ნაგებობის ელემენტებში შესაბამისი არმირება.

შესავალი

გაანგარიშება შესრულებულია პროგრამული კომპლექსით “Lira Sapr 2021”. ანგარიშს საფუძვლად უდევს სასრულ ელემენტთა მეთოდი გადაადგილებებში. ძირითადი უცნობების სახით მიღებულია კვანძების შემდეგი გადაადგილებები:

X _ წრფივი გადაადგილებება X ღერძის გასწვრივ

Y _ წრფივი გადაადგილებება Y ღერძის გასწვრივ

Z _ წრფივი გადაადგილებება Z ღერძის გასწვრივ

UX _ კუთხური მობრუნებები X ღერძის გარშემო

UY _ კუთხური მობრუნებები Y ღერძის გარშემო

UZ _ კუთხური მობრუნებები Z ღერძის გარშემო

საანგარიშო პროგრამულ კომპლექსში “Lira Sapr 2021” რეალიზებულია სამშენებლო ნორმებისა და წესების შემდეგი თავების დებულებები (1997 წლის 01 იანვრის მდგომარეობით):

СНиП 2.01.07-85* დატვირთვები და ზემოქმედებები.

СНиП 2.03.01-84* ბეტონის და რკინაბეტონის კონსტრუქციები.

СНиП II-7-81* მშენებლობა სეისმურ რაიონებში.

“სეისმომედეგი მშენებლობა” : (პნ 01.01–09).

СНиП II-23-81* ფოლადის კონსტრუქციები.

საანგარიშო სქემაში ჩართულია ელემენტების შემდეგი ტიპები:

ტიპი 10 _ უნივერსალური სივრცული ღეროვანი სასრული ელემენტი;

ტიპი 41 _ გარსის უნივერსალური მართკუთხა სასრული ელემენტი;
ტიპი 42 _ გარსის უნივერსალური სამკუთხა სასრული ელემენტი;
ტიპი 44 _ გარსის უნივერსალური ოთხკუთხა სასრული ელემენტი;

ძალვების საანგარიშო თანწყობები ღეროებისთვის შერჩეულია კვეთის პერიფერიულ ზონებში ექსტრემალური ნორმალური და ძვრის ძაბვების კრიტერიუმის მიხედვით. პლასტიკური ელემენტებისთვის ძაბვების საანგარიშო კვეთები შერჩეულია ექსტრემალური ძაბვების კრიტერიუმის მიხედვით მთავარი ბაქნების მიმართულების გათვალისწინებით.
ძალვების საანგარიშო კვეთების შერჩევისას გათვალისწინებული იყო დატვირთვის შემდეგი მახასიათებლები:

დატვირთვა 1 _ სტატიკური დატვირთვა - საკუთარი წონა, დატვირთვა გათვალისწინებულია როგორც მუდმივი დატვირთვა
დატვირთვა 2 _ სტატიკური დატვირთვა - გრუნტის დატვირთვა, დატვირთვა გათვალისწინებულია როგორც მუდმივი დატვირთვა.
დატვირთვა 3 _ სტატიკური დატვირთვა - იატაკის და ტიხრების წონა, დატვირთვა გათვალისწინებულია როგორც დროებითი ხანგრძლივი დატვირთვა.
დატვირთვა 4 _ სტატიკური დატვირთვა - დატვირთვა გათვალისწინებულია როგორც დროებითი ხანმოკლე დატვირთვა
დატვირთვა 5 _ სტატიკური დატვირთვა - ქარის არააქტიური სტატიკური დატვირთვა X–ღერძის მიმართულებით, პულსაციისთვის;
დატვირთვა 6 _ სტატიკური დატვირთვა - ქარის არააქტიური სტატიკური დატვირთვა Y –ღერძის მიმართულებით, პულსაციისთვის;
დატვირთვა 7 _ ქარის დატვირთვა პულსაციის გათვალისწინებით X–ღერძის მიმართულებით ნორმატიული დოკუმენტის СНиП 2.01.07-85* „დატვირთვები და ზემოქმედებები“-ს მიხედვით.
დატვირთვა 8 _ ქარის დატვირთვა პულსაციის გათვალისწინებით Y–ღერძის მიმართულებით ნორმატიული დოკუმენტის СНиП 2.01.07-85* „დატვირთვები და ზემოქმედებები“-ს მიხედვით.

დატვირთვა 9 _ დინამიკური დატვირთვა - დატვირთვა გათვალისწინებულია როგორც სეისმური ზემოქმედება ნაგებობის გრძივი X–ღერძის მიმართულებით ნორმატიული დოკუმენტის "სეისმომედეგი მშენებლობა" –პნ 01.01–09 –ის მიხედვით.
დატვირთვა 10 _ დინამიკური დატვირთვა - დატვირთვა გათვალისწინებულია როგორც სეისმური ზემოქმედება ნაგებობის გრძივი Y–ღერძის მიმართულებით ნორმატიული დოკუმენტის "სეისმომედეგი მშენებლობა" –პნ 01.01–09 –ის მიხედვით.

ინდექსაცია და ძალვების ნიშნების წესი სასრულ ელემენტებში

ტიპი 10. უნივერსალური სივრცული ღეროვანი სასრული ელემენტი (სე)

სასრული ელემენტში აღიძვრება ძალვების შემდეგი სახეობები:
N _ ღერძული ძალა; დადებითი ნიშანი შეესაბამება გაჭიმვას.
MK _ მგრეხავი მომენტი X1 ღერძის მიმართ; დადებითი ნიშანი შეესაბამება მომენტის მოქმედებას საათის ისრის მოძრაობის საწინააღმდეგოდ, თუ დამზერა ხდება X1 ღერძის ბოლოდან კვეთისკენ, რომელიც ეკუთვნის ელემენტის ბოლოს.
MY _ მგრეხავი მომენტი Y1 ღერძის მიმართ; დადებითი ნიშანი შეესაბამება მომენტის მოქმედებას საათის ისრის მოძრაობის საწინააღმდეგოდ, თუ დამზერა ხდება Y1 ღერძის ბოლოდან კვეთისკენ, რომელიც ეკუთვნის ელემენტის ბოლოს.
MZ _ მგრეხავი მომენტი Y1 ღერძის მიმართ; დადებითი ნიშანი შეესაბამება მომენტის მოქმედებას საათის ისრის მოძრაობის საწინააღმდეგოდ, თუ დამზერა ხდება Y1 ღერძის ბოლოდან კვეთისკენ, რომელიც ეკუთვნის ელემენტის ბოლოს.
QY _ გადამჭრელი ძალა Y1 ღერძის გასწვრივ; დადებითი ნიშანი შეესაბამება ძალის მიმართულებისა და Y1 ღერძის მიმართულების თანადამთხვევას კვეთისათვის, რომელიც ეკუთვნის ელემენტის ბოლოს.
QZ _ გადამჭრელი ძალა Z1 ღერძის გასწვრივ; დადებითი ნიშანი შეესაბამება ძალის მიმართულებისა და Z1 ღერძის მიმართულების თანადამთხვევას კვეთისათვის, რომელიც ეკუთვნის ელემენტის ბოლოს.

ტიპი 41, 42, 44. გარსის უნივერსალური მართკუთხა სასრული ელემენტი (სე)

სასრული ელემენტი ითვისებს ძალვების, ძაბვების და რეაქციების შემდეგ სახეობებს:

NX _ ნორმალური ძაბვა X1 ღერძის გასწვრივ; დადებითი ნიშანი შეესაბამება გაჭიმვას.

NY _ ნორმალური ძაბვა Y1 ღერძის გასწვრივ; დადებითი ნიშანი შეესაბამება გაჭიმვას.

NZ _ ნორმალური ძაბვა Z1 ღერძის გასწვრივ (ბრტყელი დეფორმაციის შემთხვევისათვის); დადებითი ნიშანი შეესაბამება გაჭიმვას.

TXY _ ძვრის ძაბვა, X1 ღერძისპარალელური და მდებარე X1OY1 სიბრტყეში; დადებითი ნიშანი შეესაბამება მიმართულებას, რომელიც ემთხვევა X1 ღერძის მიმართულებას, თუ NY-ის მიმართულება ემთხვევა X1 ღერძის მიმართულებას.

MX _ მომენტი, რომელიც მოქმედებს X1 ღერძის მიმართ ორთოგონალურ კვეთში; დადებითი ნიშანი შეესაბამება ქვედა ბოჭკოს გაჭიმვას (Z1 ღერძის მიმართ).

MY _ მომენტი, რომელიც მოქმედებს Y1 ღერძის მიმართ ორთოგონალურ კვეთში; დადებითი ნიშანი შეესაბამება ქვედა ბოჭკოს გაჭიმვას (Z1 ღერძის მიმართ).

MXY _ მგრეხავი მომენტი; დადებითი ნიშანი შეესაბამება 1-4 დიაგონალის სიმრუდეს, მიმართულს ქვევით (Z1 ღერძის მიმართ).

QX _ გადამჭრელი ძალა X1 ღერძის ორთოგონალურ კვეთში; დადებითი ნიშანი შეესაბამება ძალის მიმართულების თანადამთხვევას Z1 ღერძის მიმართულებასთან ელემენტის იმ ნაწილში რომელშიც არ არის კვანძი 1.

QY _ გადამჭრელი ძალა Y1 ღერძის ორთოგონალურ კვეთში; დადებითი ნიშანი შეესაბამება ძალის მიმართულების თანადამთხვევას Z1 ღერძის მიმართულებასთან ელემენტის იმ ნაწილში რომელშიც არ არის კვანძი 1.

RZ _ გრუნტის რეაქტიული უკუბჯენა (დრეკად ფუძეზე გარსების გაანგარიშებისას); დადებითი ძალვა მოქმედებს Z1 ღერძის მიმართულებით (გრუნტი იჭიმება).

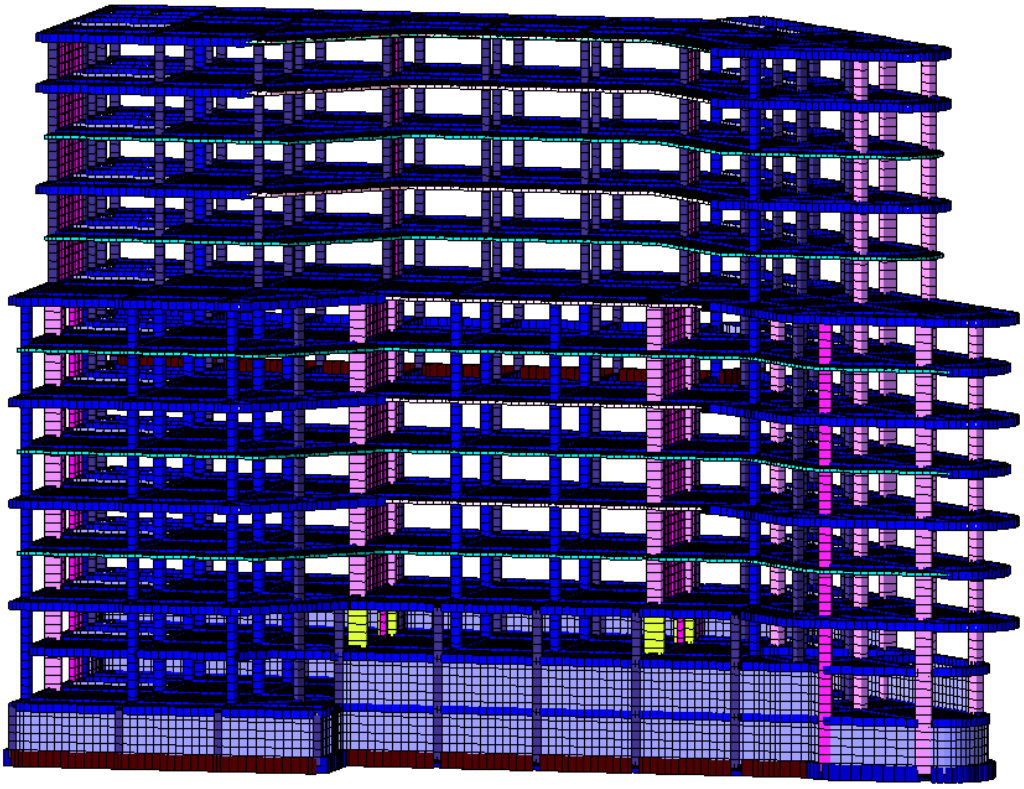

სურ. 1. შენობის საანგარიშო მოდელი - სასრული ელემენტები ნაჩვენებია მოცულობითი სახით.

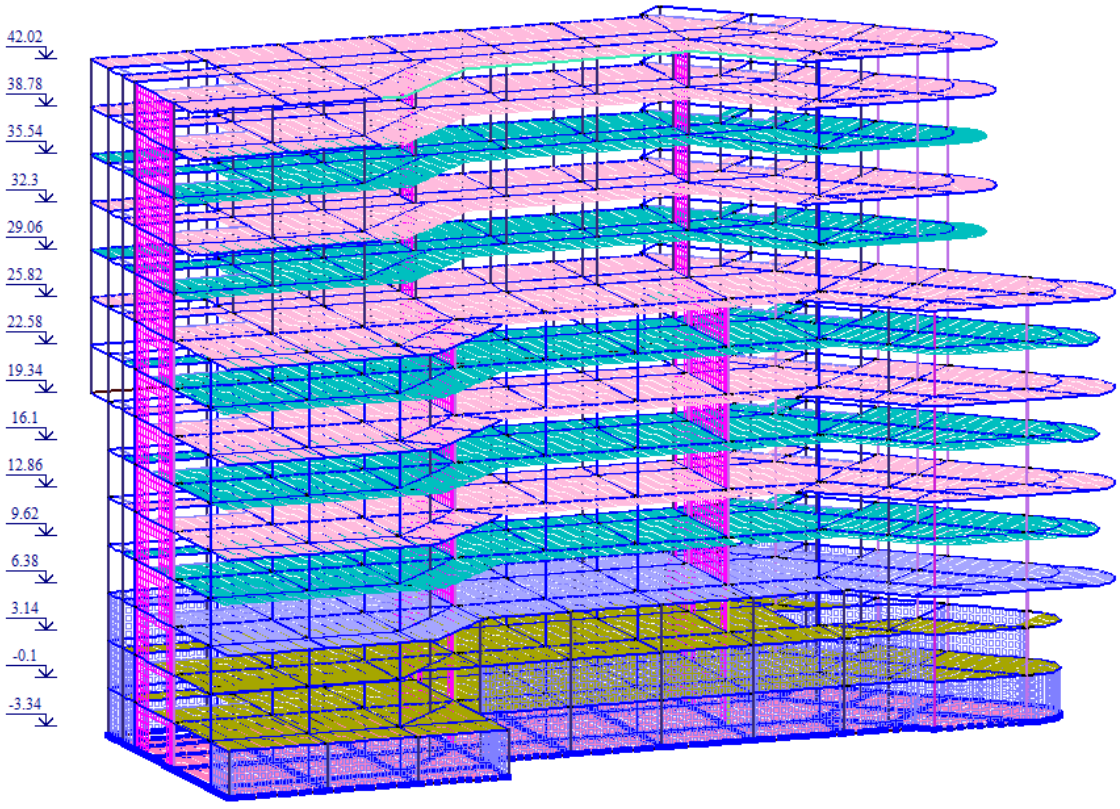

სურ. 2. შენობის საანგარიშო მოდელი.

შენობის საანგარიშო მოდელში დრეკადი ფუძის გავლენა მოდელირებულია პასტერნაკის ორ პარამეტრიანი გრუნტის მოდელის მიხედვით. პასტერნაკის მიხედვით ზედაპირის ჯდენის დიფერენციალური განტოლება მართკუთხა კოორდინატების სისტემაში უშუალოდ დატვირთვის ქვეშ გამოისახება შემეგი სახით

$$C_1 w - C_2 \left(\frac{\partial^2 w}{\partial X^2} + \frac{\partial^2 w}{\partial Y^2} \right) - P = 0$$

სადაც C1 და C2 წარმოადგენს ორ პარამეტრს, რომლის გამოთვლა ხდება “Lira Sapr“-ის გამოყენებით. სურ. 3, სურ. 4 -ზე ნაჩვენებია C1 და C2 გამოთვლილი პარამეტრები

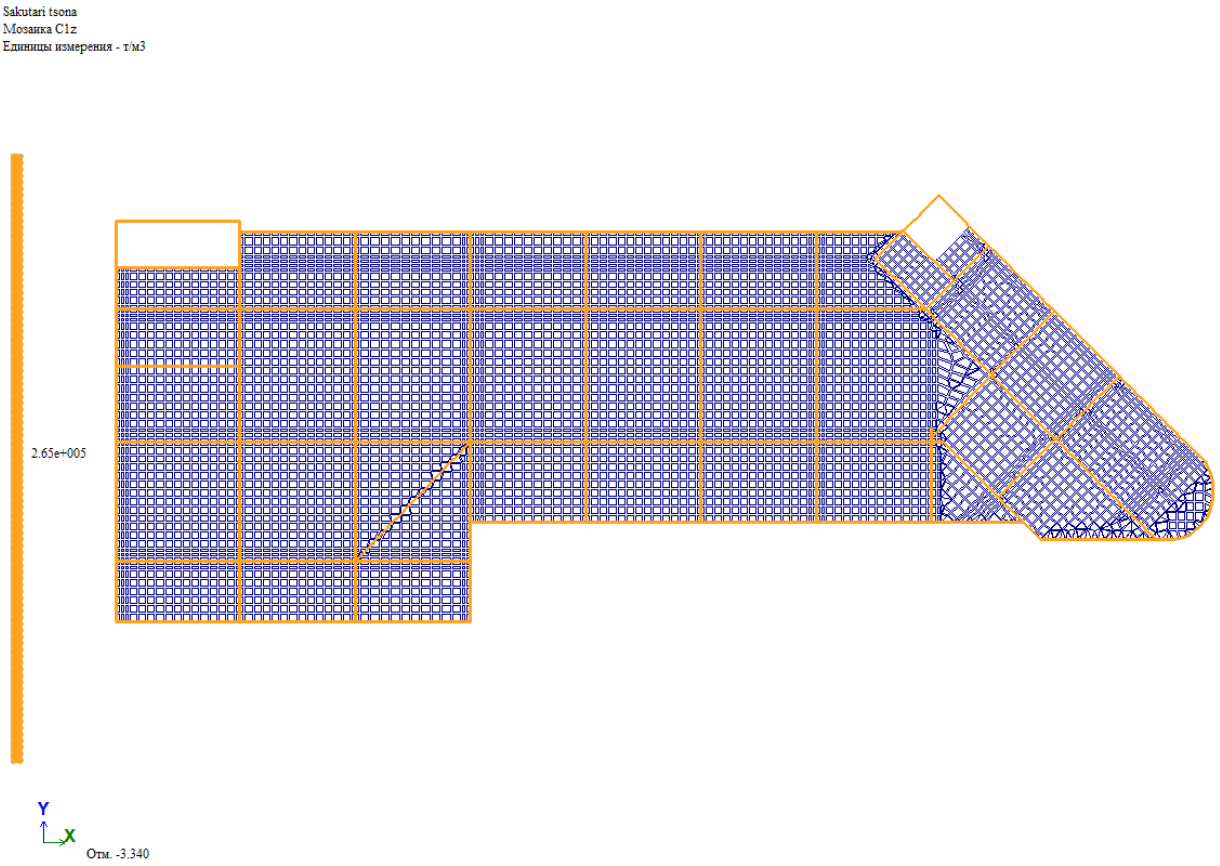

სურ. 3. შენობის საანგარიშო მოდელში დრეკადი ფუძის გავლენა მოდელირებული პასტერნაკის ორ პარამეტრიანი გრუნტის მოდელის მიხედვით (C1).

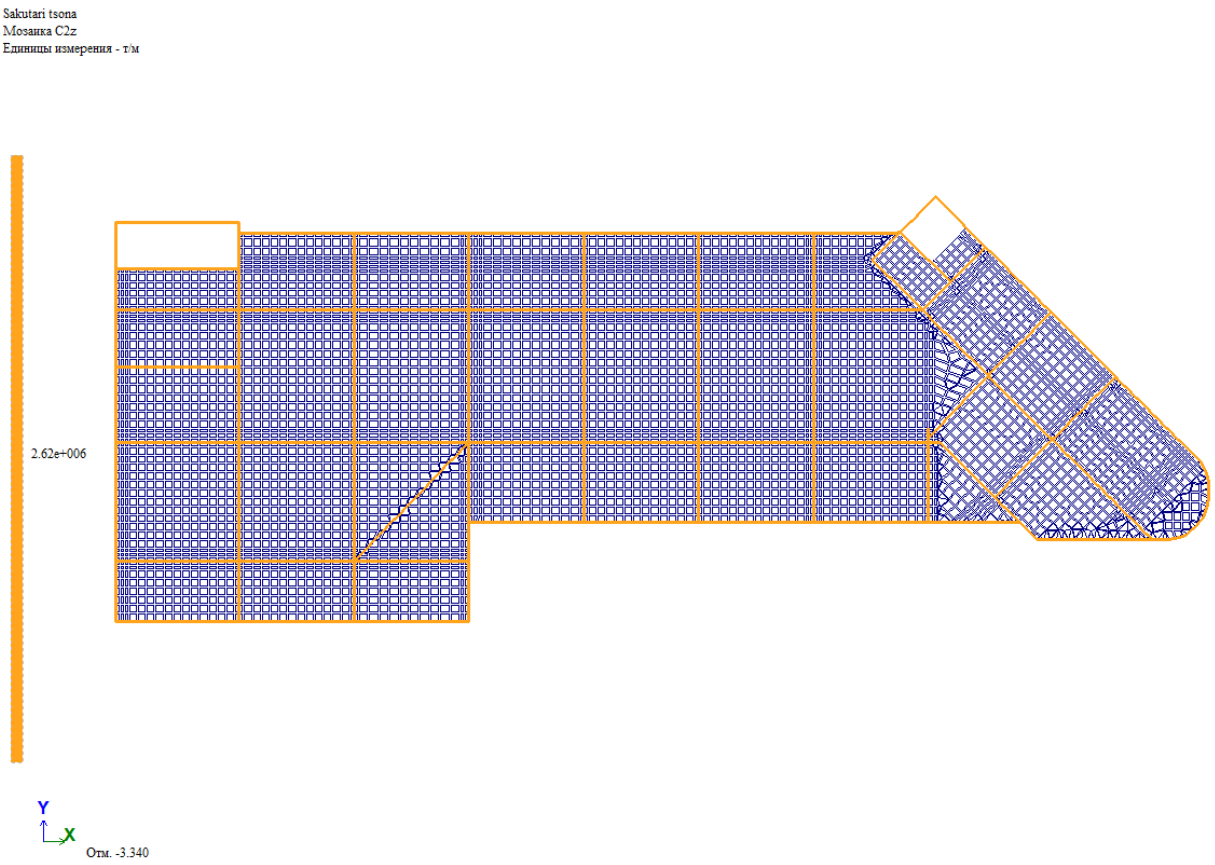

სურ. 4. შენობის საანგარიშო მოდელში დრეკადი ფუძის გავლენა მოდელირებული პასტერნაკის ორ პარამეტრიანი გრუნტის მოდელის მიხედვით (C2).

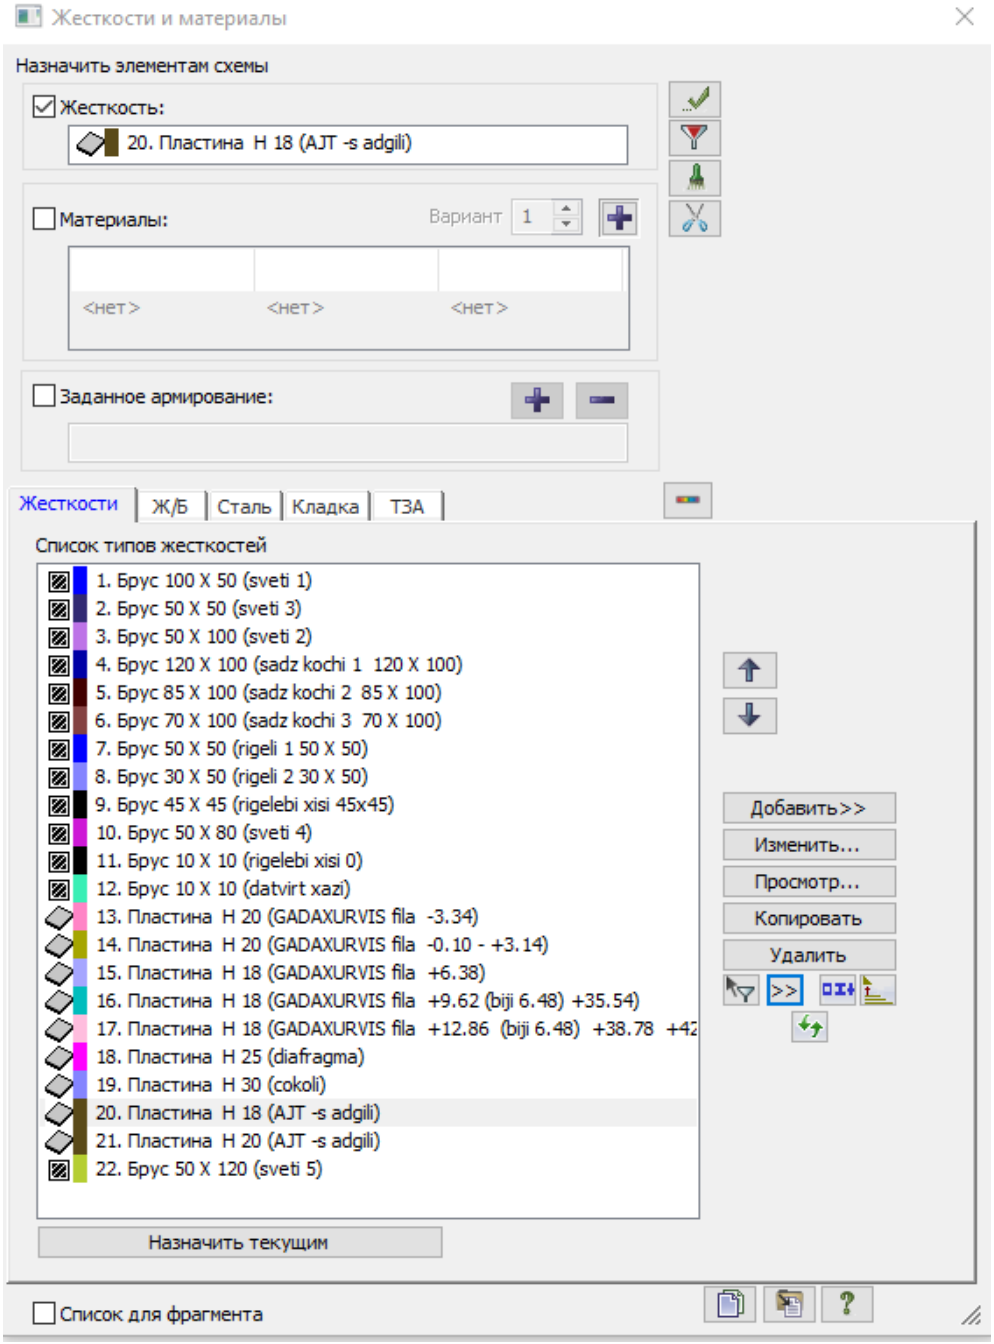

სურ. 5. საანგარიშო მოდელში გამოყენებული სიხისტეების ჩამონათვალი

ყველა დატვირთვისათვის ჩატარებულია გაანგარიშება და მიღებულია რეზულტატები. სურ. 6-ზე ნაჩვენებია კვანძების გადაადგილებები Z ვერტიკალური ღერძის მიმართულებით გამოწვეული პირველი ძირითადი დატვირთვების თანწყობით (მუდმივი დატვირთვა + დროებითი ხანმოკლე დატვირთვა), ხოლო დატვირთვების თანწყობის ვარიანტები მოყვანილია სურ. 7-ზე.

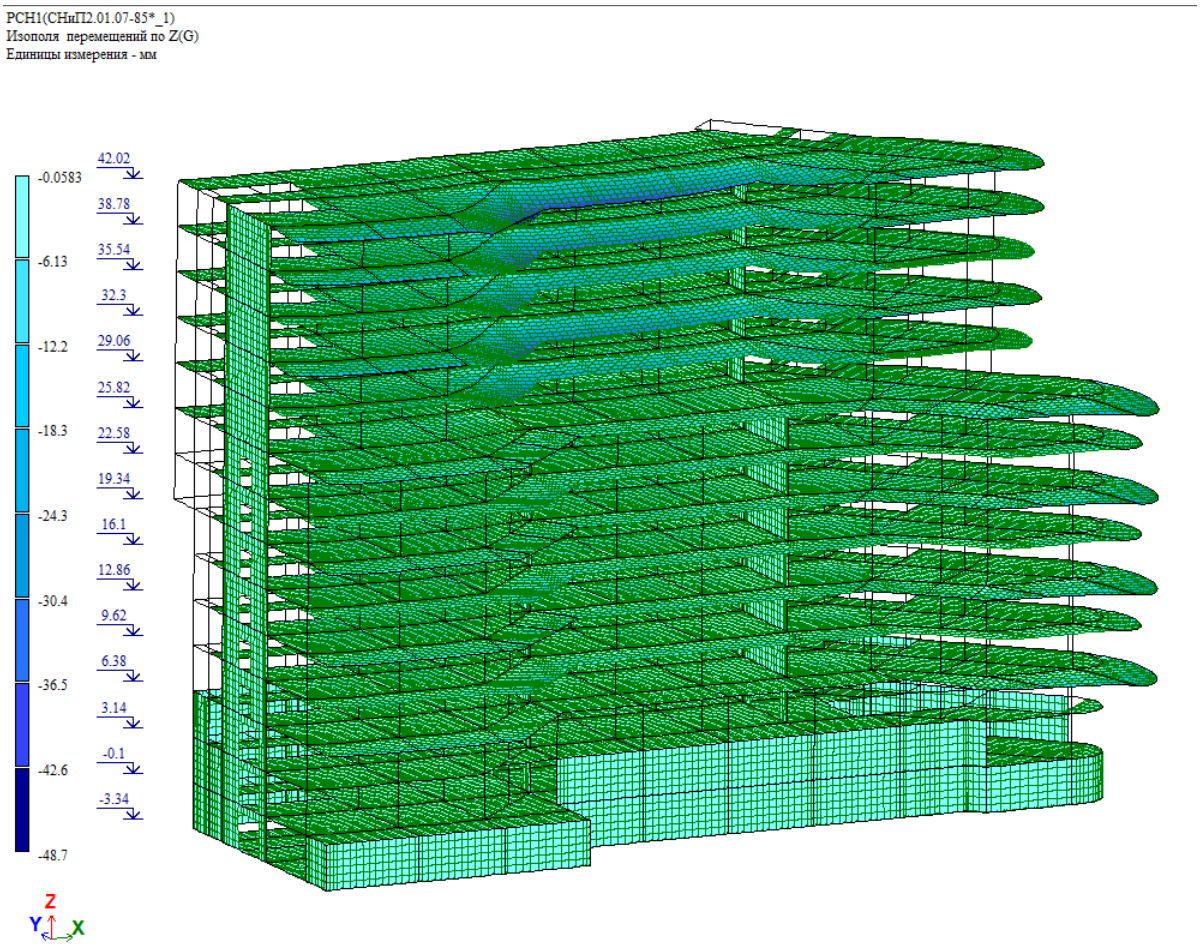

სურ. 6. კვანძების გადაადგილებები Z ვერტიკალური ღერძის მიმართულებით გამოწვეული პირველი ძირითადი დატვირთვების თანწყობით (მუდმივი დატვირთვა + დროებითი ხანმოკლე დატვირთვა)

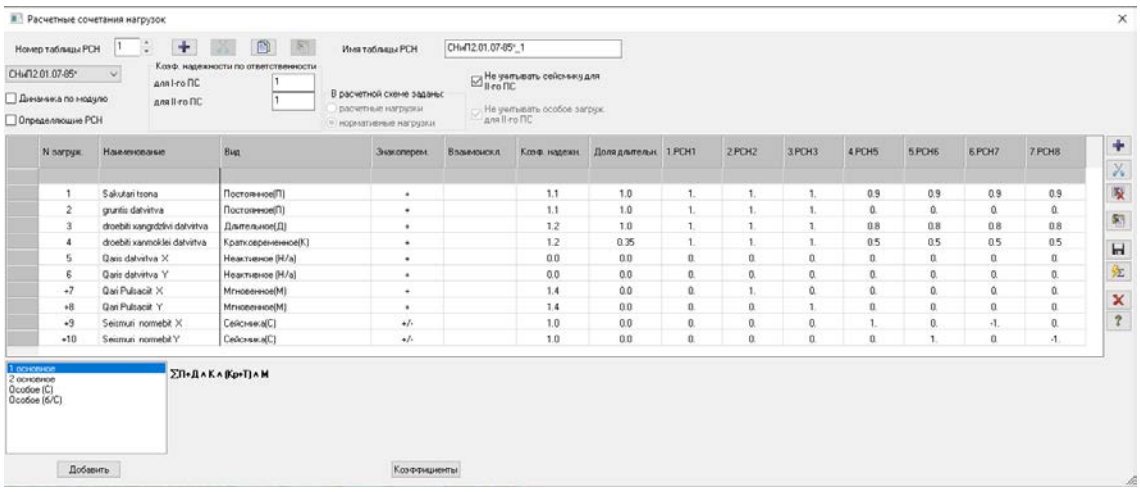

სურ. 7. დატვირთვების თანწყობის ვარიანტები.

ჩატარებული მოდალური ანალიზის შედეგები მოყვანილია ცხრილ 1-ში და სურ. 8-10-ზე.

ЗАГР	N п/п	Собств...	Рад/с.	Гц.	Периоды	X - Коэф. распр.	X - Масса	X - Сумма масс
9 - (мод. 53)								
9	1	22.204865	4.712204	0.750351	1.332710	1.420637	58.577936	58.577936
9	2	44.104835	6.641147	1.057508	0.945620	-0.081568	0.042790	58.620726
9	3	65.041260	8.064816	1.284206	0.778691	0.075762	0.053620	58.674346
9	4	154.557351	12.432110	1.979635	0.505144	0.604375	7.622554	66.296900
9	5	262.445291	16.200163	2.579644	0.387650	-0.129323	0.114188	66.411088
9	6	515.552639	22.705784	3.615571	0.276582	0.776484	2.556725	68.967813
9	7	555.788953	23.575177	3.754009	0.266382	-2.037799	0.579532	69.547345
9	8	608.790240	24.673675	3.928929	0.254522	1.146655	0.521451	70.068796
9	9	708.865200	26.624523	4.239574	0.235873	0.555457	0.023935	70.092731
9	10	721.764657	26.865678	4.277974	0.233755	0.832029	0.085734	70.178465
9	11	756.800962	27.510016	4.380576	0.228280	-0.303230	0.011625	70.190090
9	12	770.561289	27.758986	4.420221	0.226233	-0.332553	0.008700	70.198790
9	13	861.941318	29.358837	4.674974	0.213905	0.023968	0.000057	70.198847
9	14	879.582690	29.657759	4.722573	0.211749	0.897667	0.356906	70.555753

ცხრილი 1.

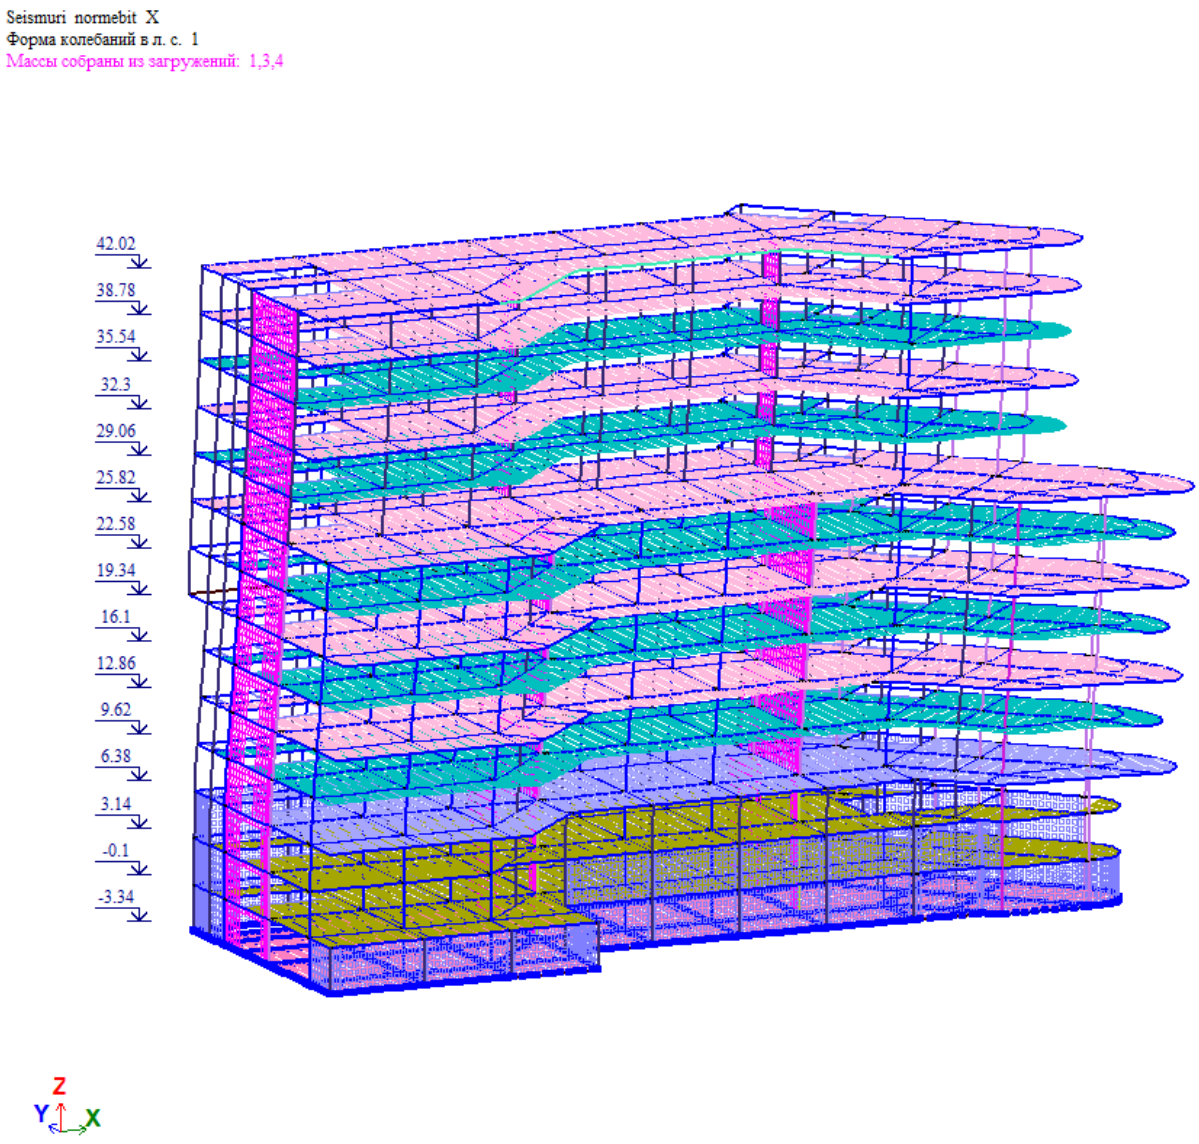

სურ. 8. საკუთარი რხევების I ფორმა პერიოდით T_1 = 1.421 წამი.

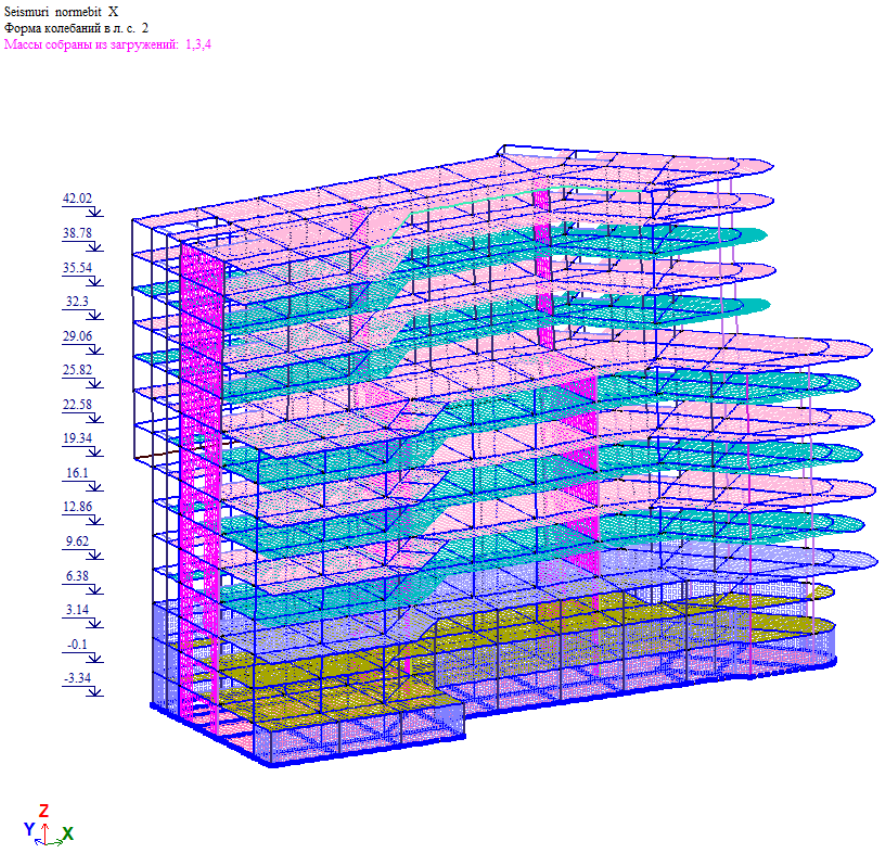

სურ. 9. საკუთარი რხევების II ფორმა პერიოდით T_2 = 0.946 წამი.

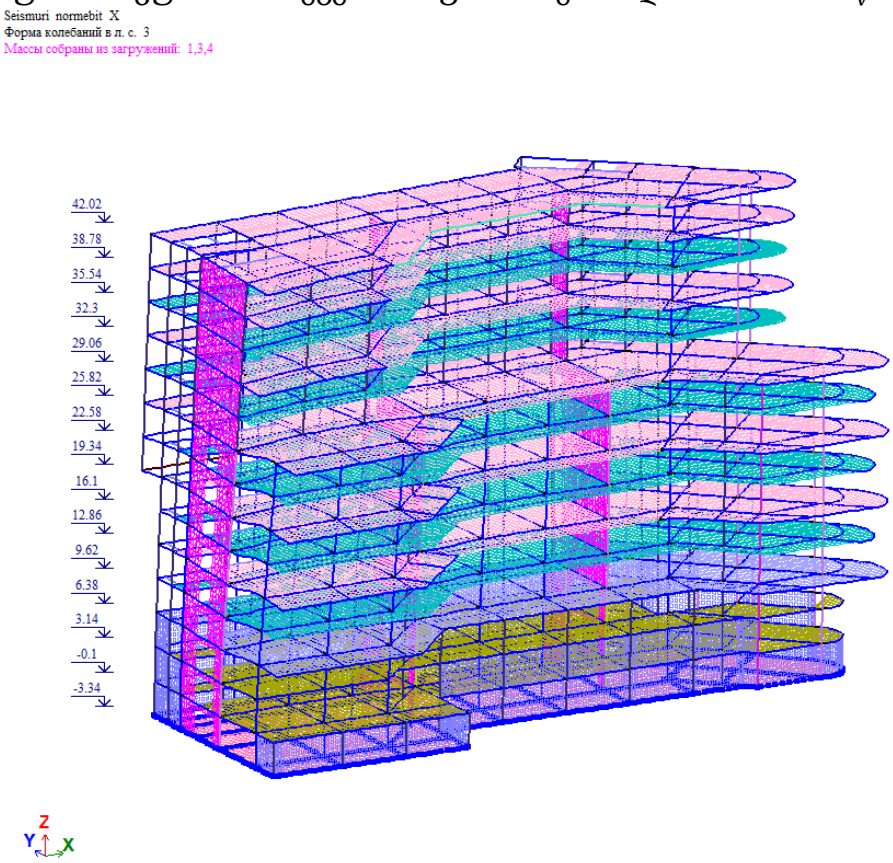

სურ. 10. საკუთარი რხევების III ფორმა პერიოდით T_3 = 0.779 წამი.

სურ. 11-12-ზე წარმოდგენილია ქარის პულსაციური ზემოქმედებით გამოწვეული გადაადგილებები შენობის გრძივი და განივი მიმართულებით.

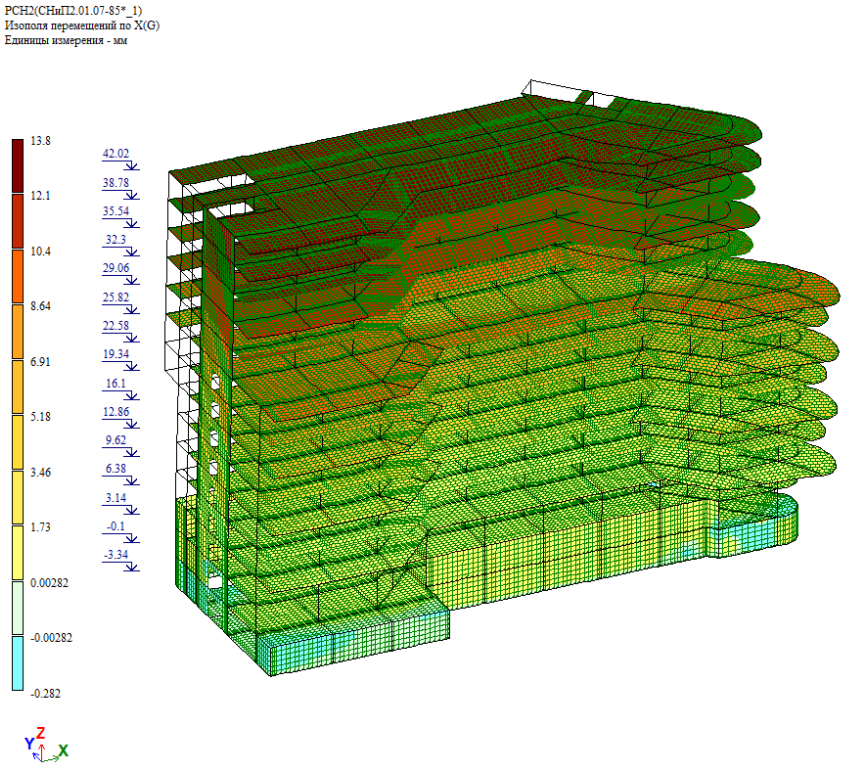

სურ. 11. ქარის პულსაციური ზემოქმედებით (X მიმართულებით) გამოწვეული გადაადგილებები შენობის გრძივი მიმართულებით.

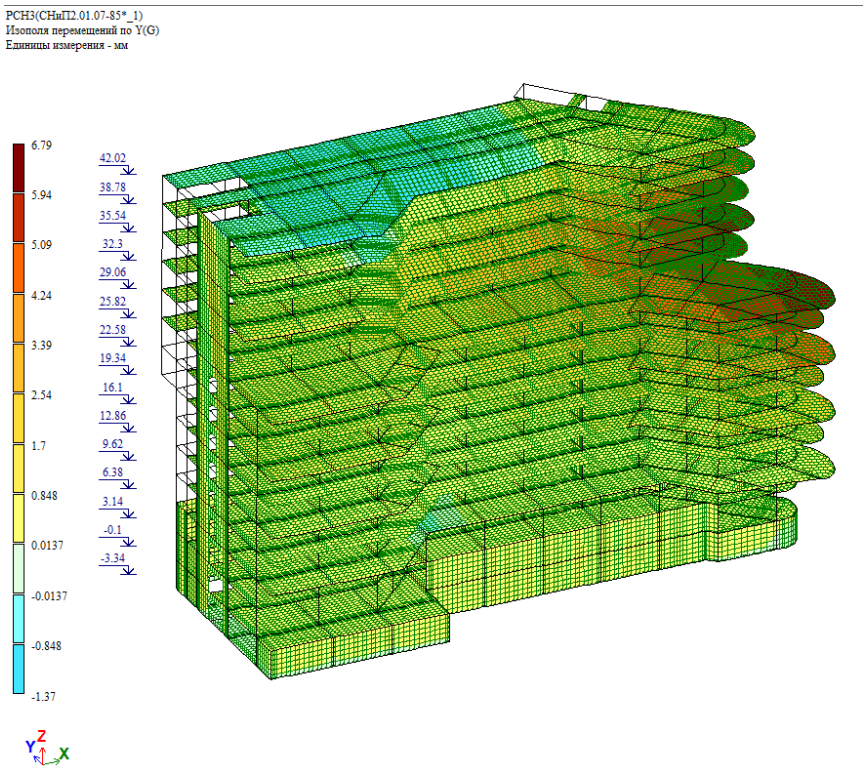

სურ. 12. ქარის პულსაციური ზემოქმედებით (Y მიმართულებით) გამოწვეული გადაადგილებები შენობის გრძივი მიმართულებით.

სურ. 13-14-ზე წარმოდგენილია ტექნიკური რეგლამენტით (ᲡᲜ 01.01-09) განსაზღვრული სეისმური ზემოქმედებით გამოწვეული გადაადგილებები შენობის გრძივი და განივი მიმართულებით.

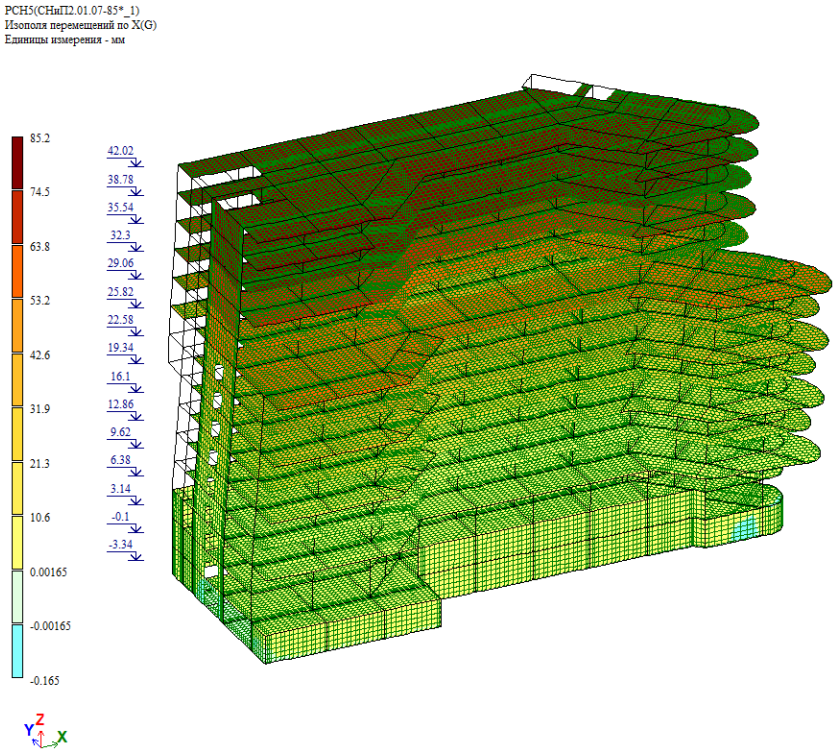

სურ. 13. სეისმური ზემოქმედებით (X მიმართულებით, თანწყობა 4) გამოწვეული გადაადგილებები შენობის გრძივი მიმართულებით.

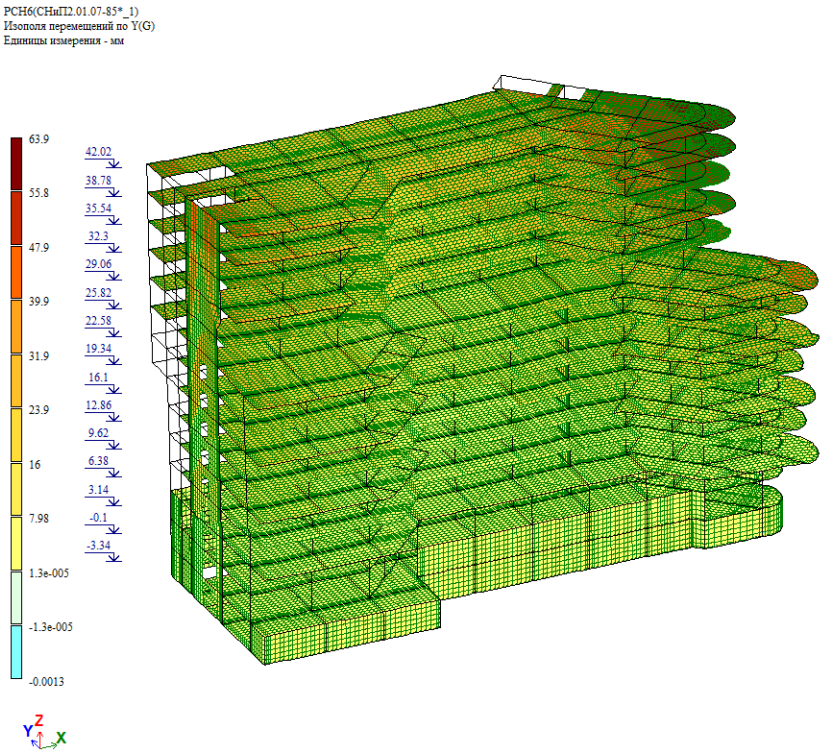

სურ. 14. სეისმური ზემოქმედებით (Y მიმართულებით, თანწყობა 5) გამოწვეული გადაადგილებები შენობის განივი მიმართულებით.

ქვემოთ მოყვანილია ანალიზის შედეგები და კონსტრუქციების დაარმირების სქემები ძალვათა საანგარიშო თანწყობების მიხედვით.

საძირკვლის კოჭების არმირება

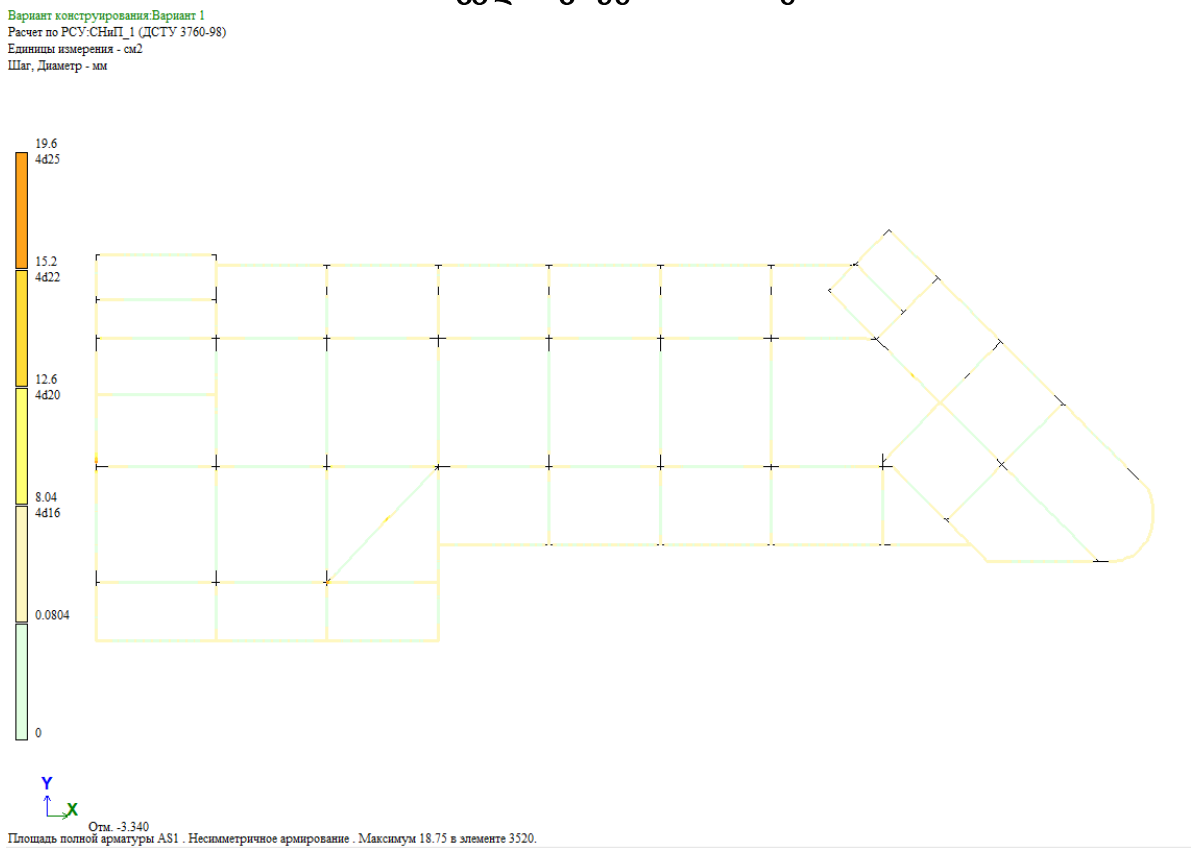

(არმატურა AS1)

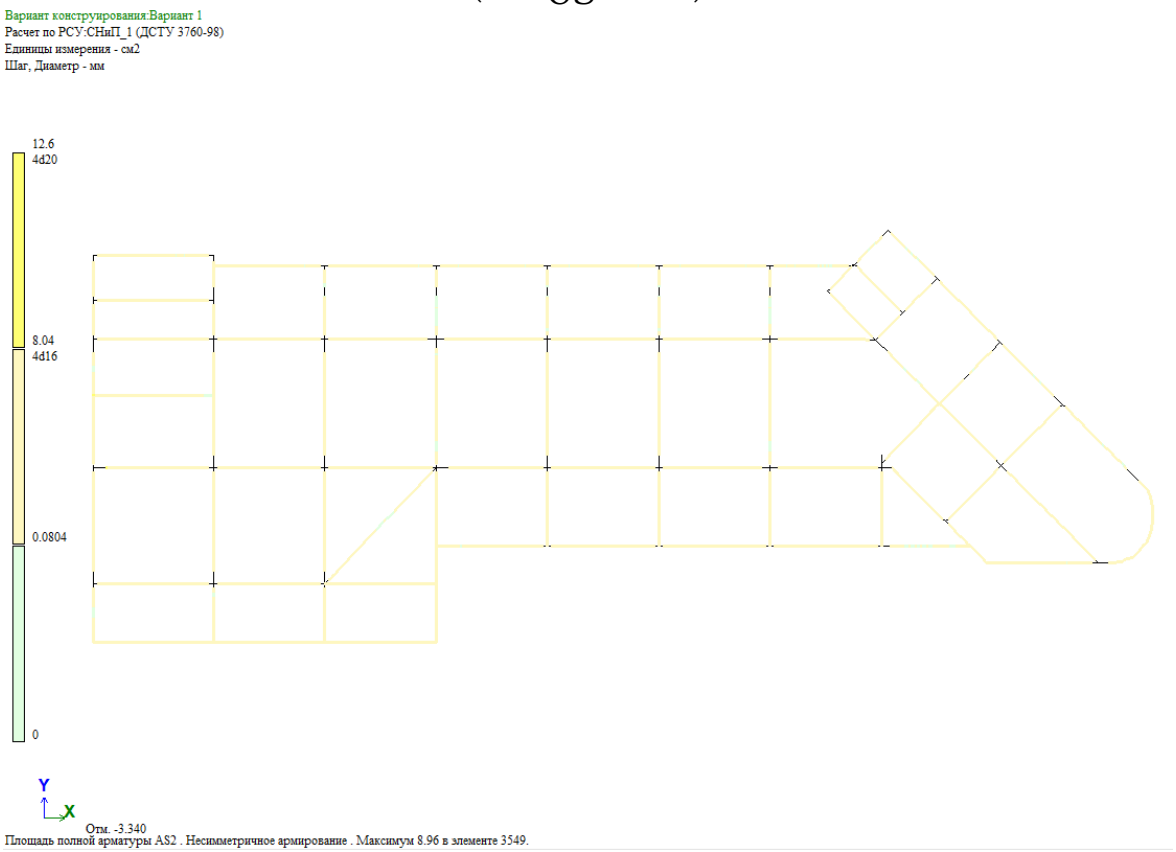

(არმატურა AS2)

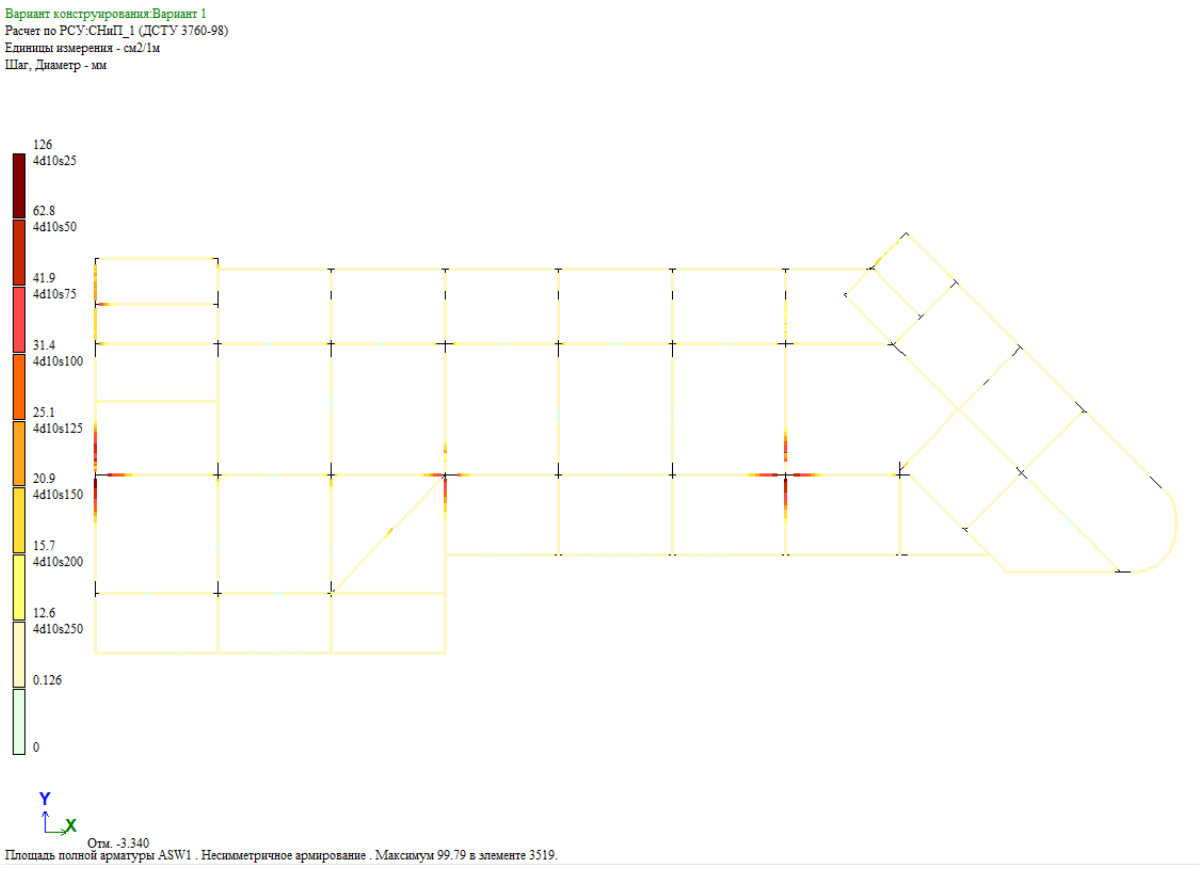

(არმატურა ASW1)

რიგელების არმირება -0.10

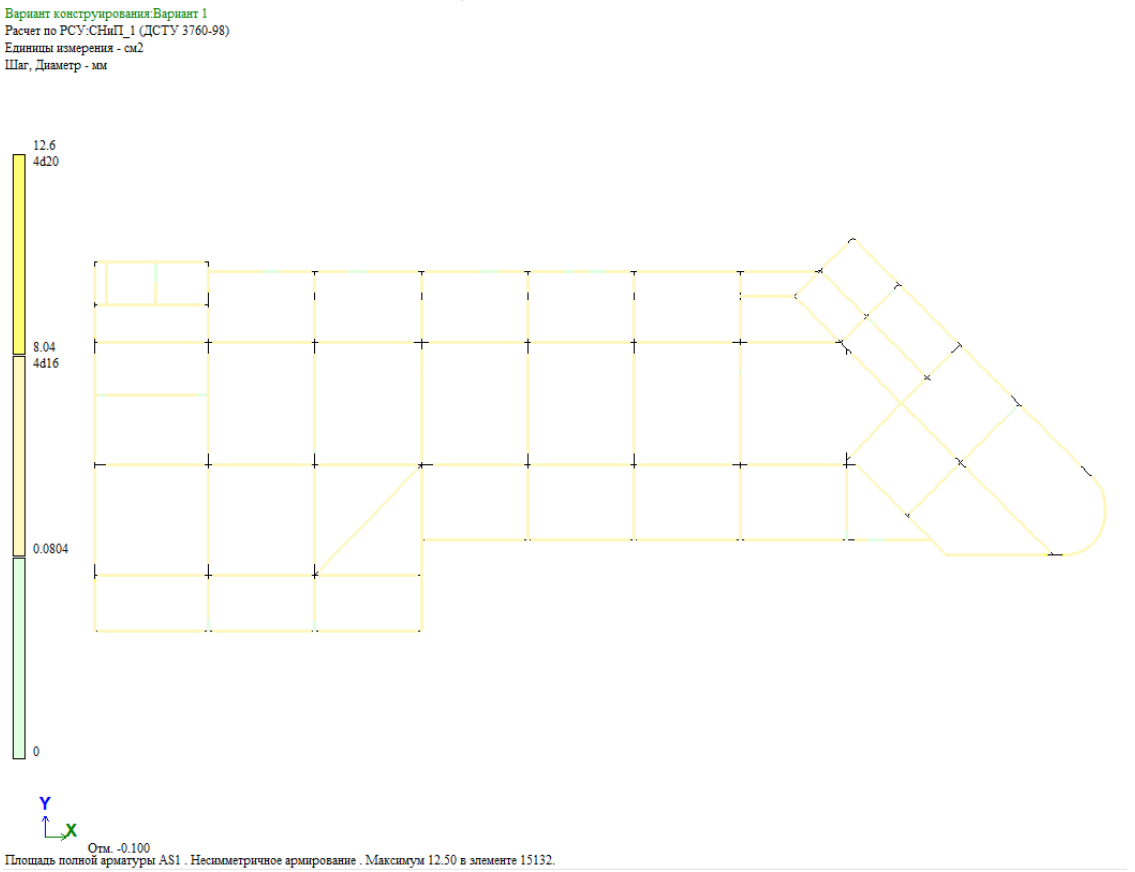

(არმატურა AS1)

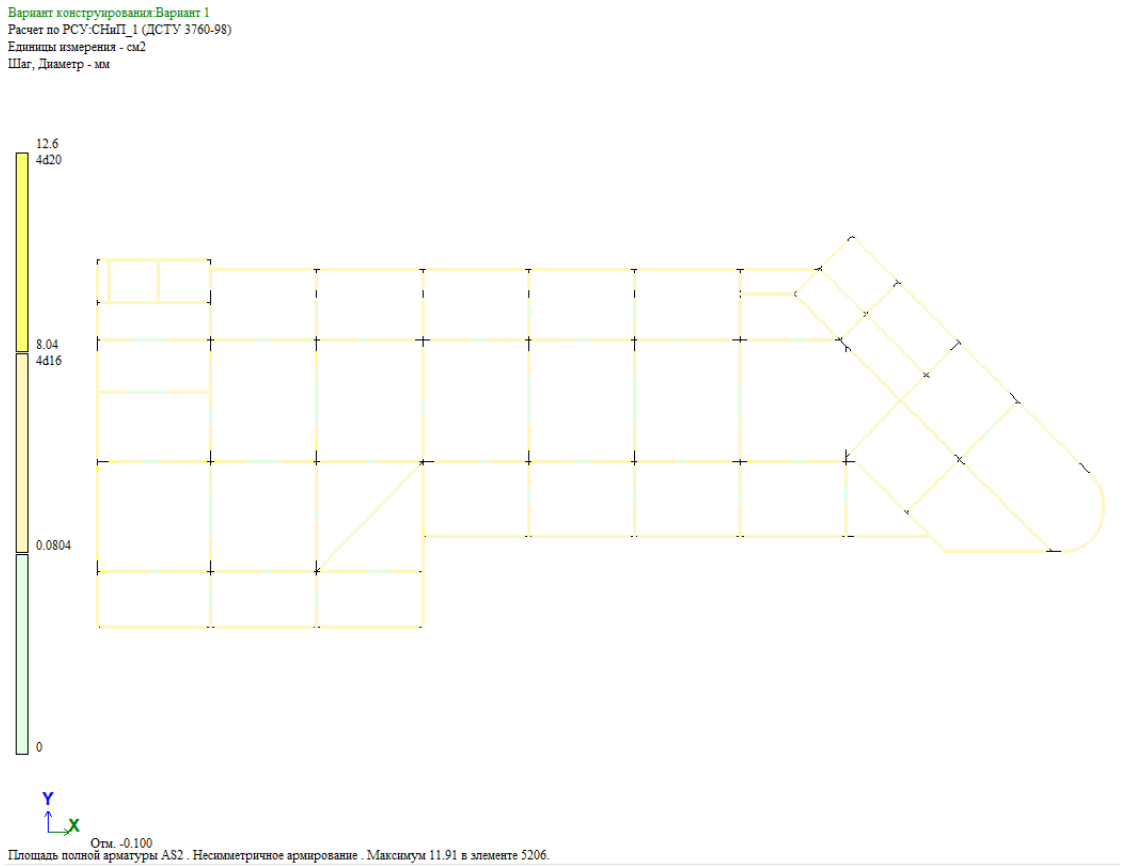

(არმატურა AS2)

რიგელების არმირება +25.82

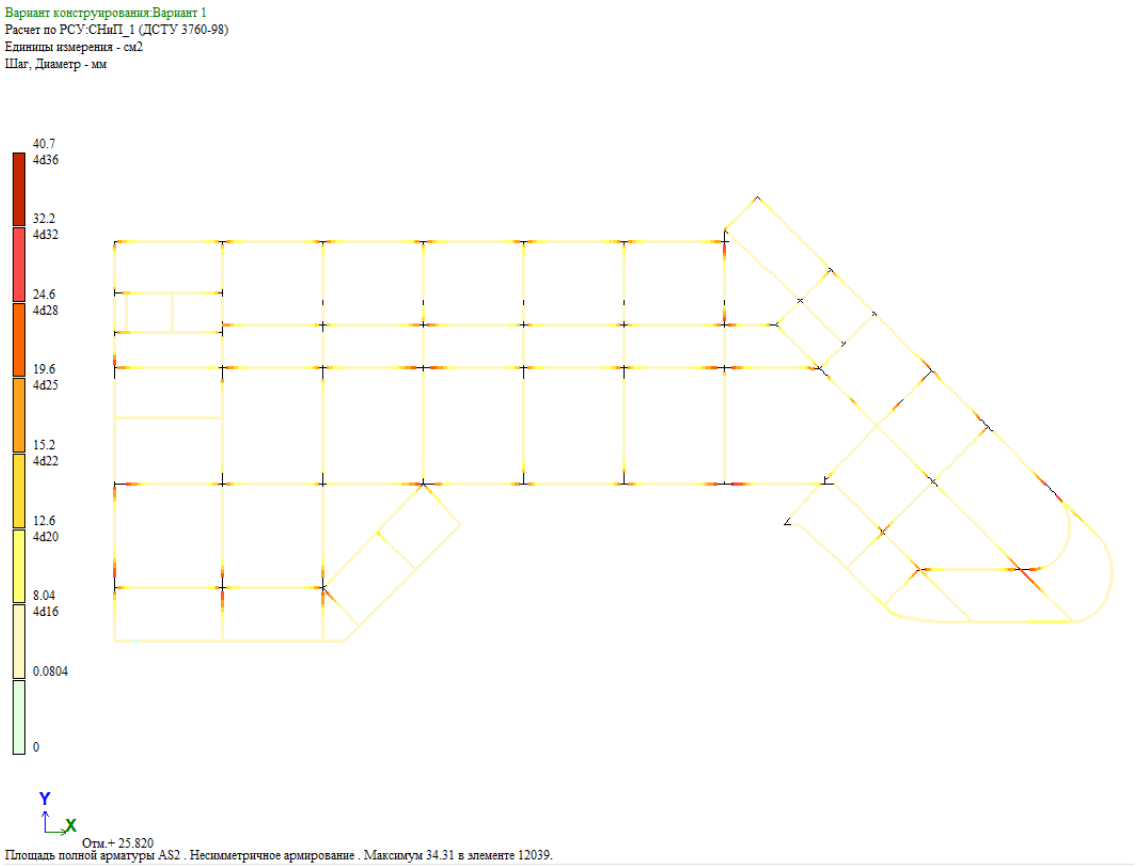

(არმატურა AS1)

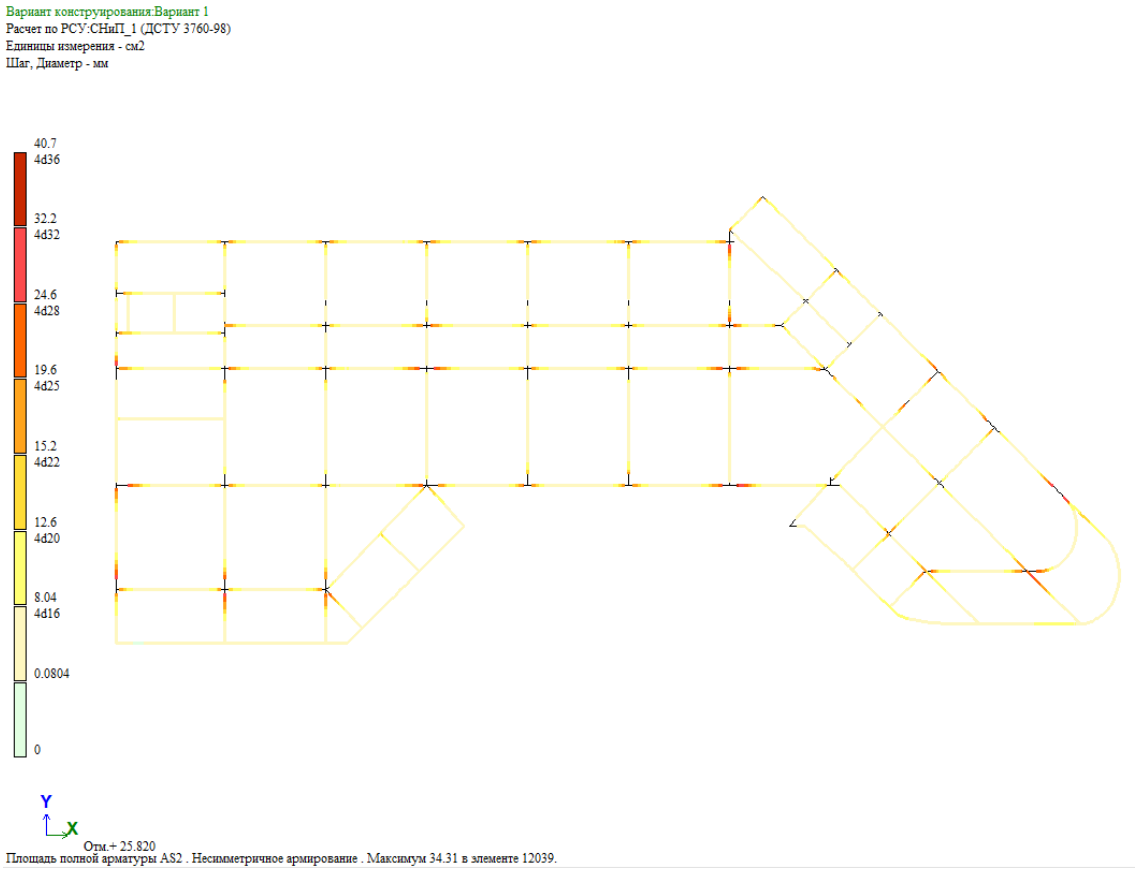

(არმატურა AS2)

რიგელების არმირება +35.54

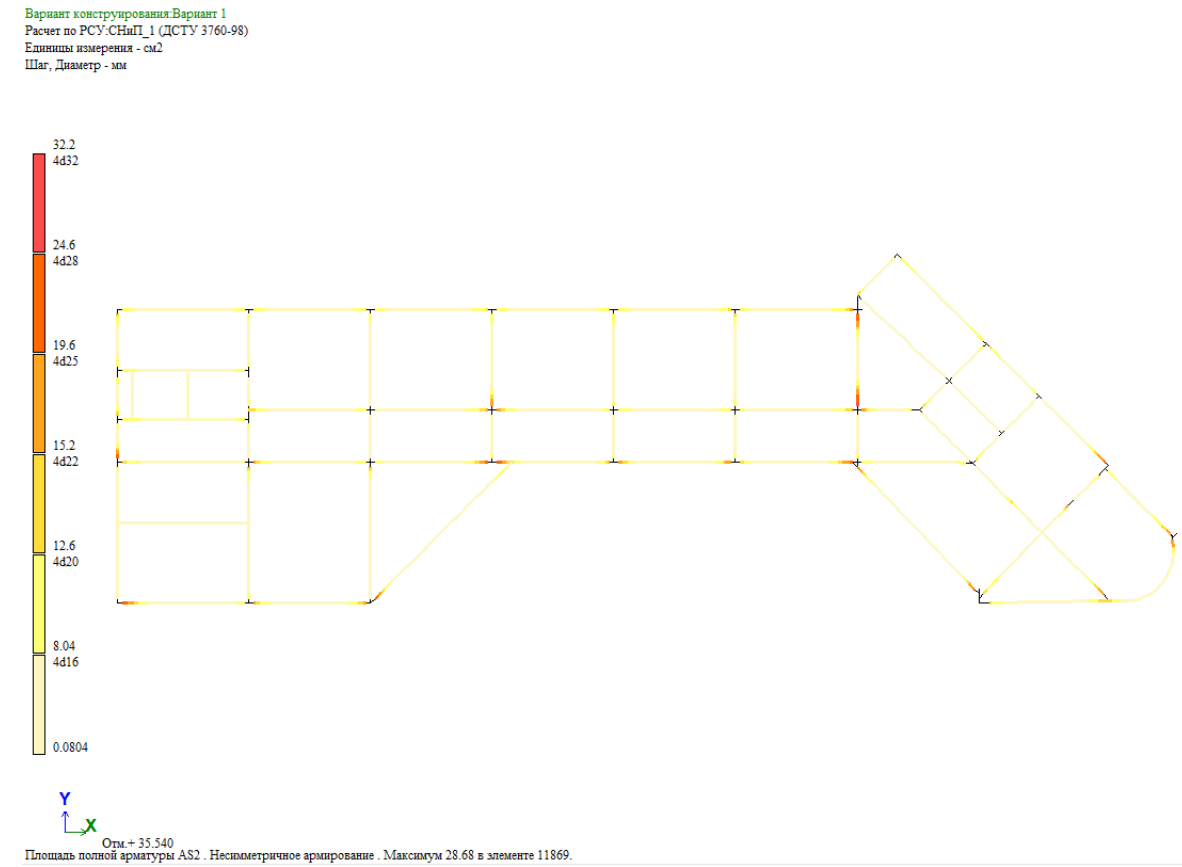

(არმატურა AS1)

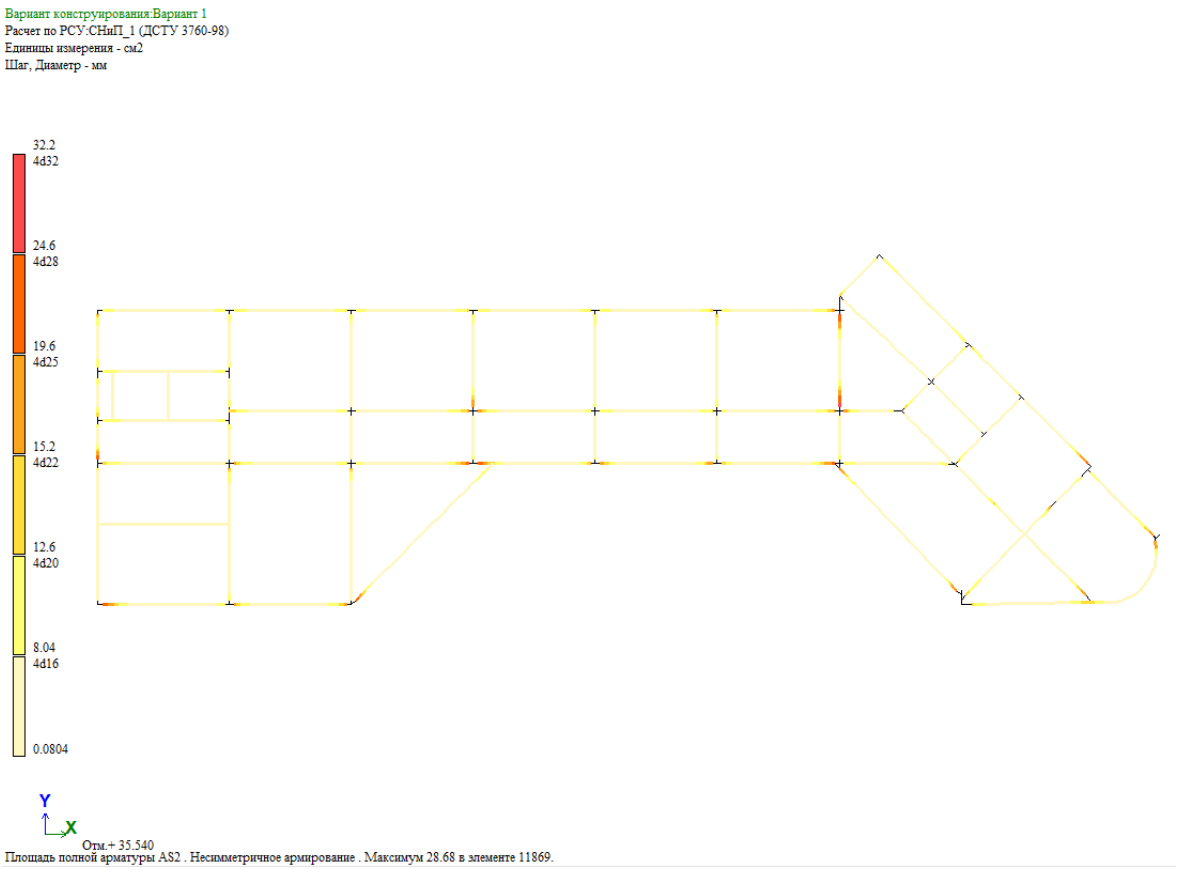

(არმატურა AS2)

გადახურვის ფილის არმირება -3.34

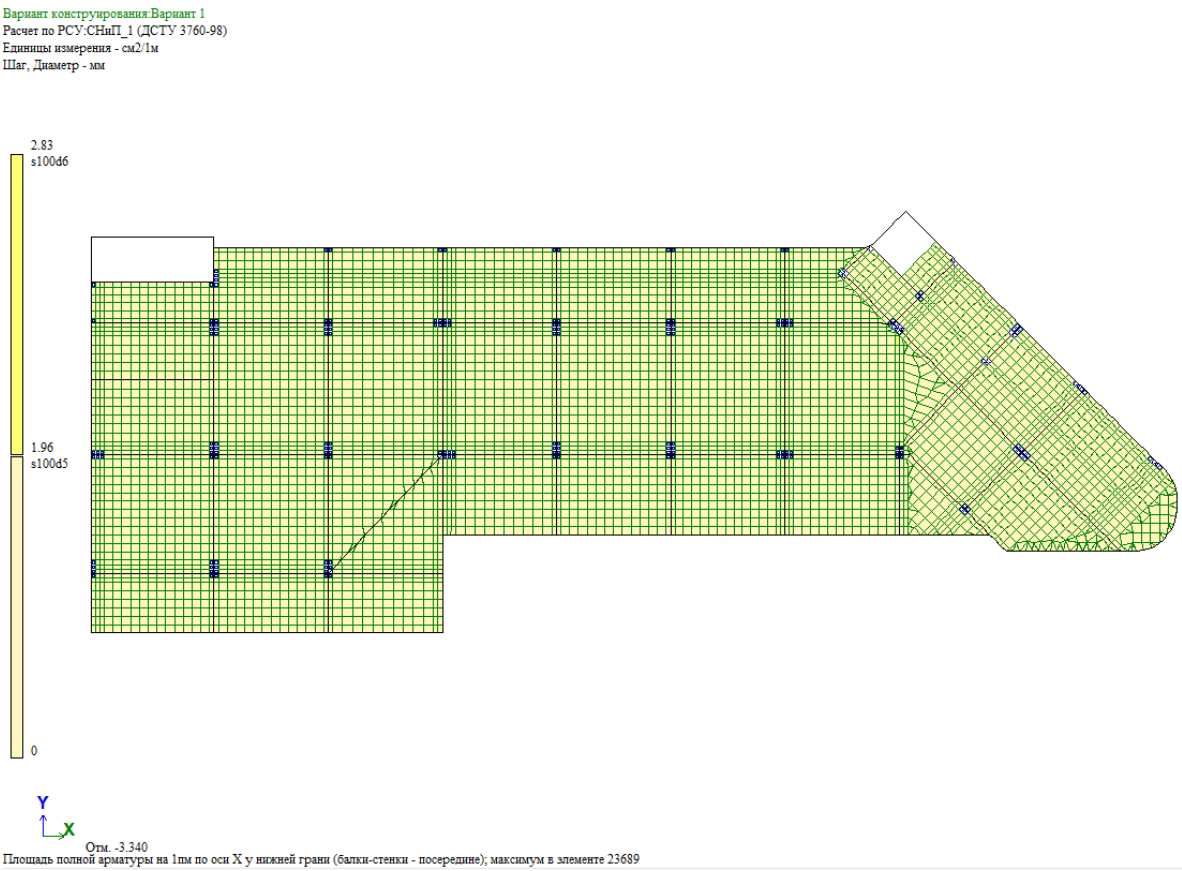

(არმატურა ქვედა X მიმართულებით)

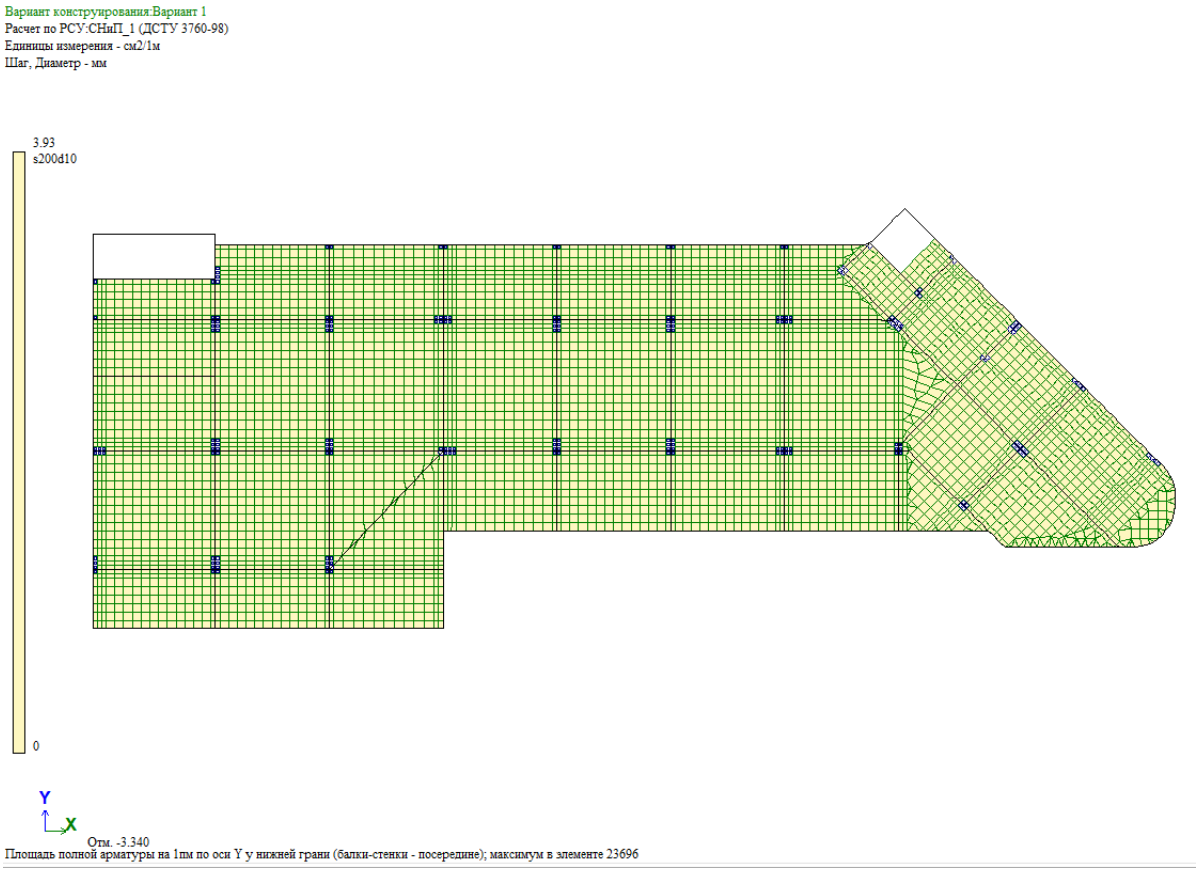

(არმატურა ქვედა Y მიმართულებით)

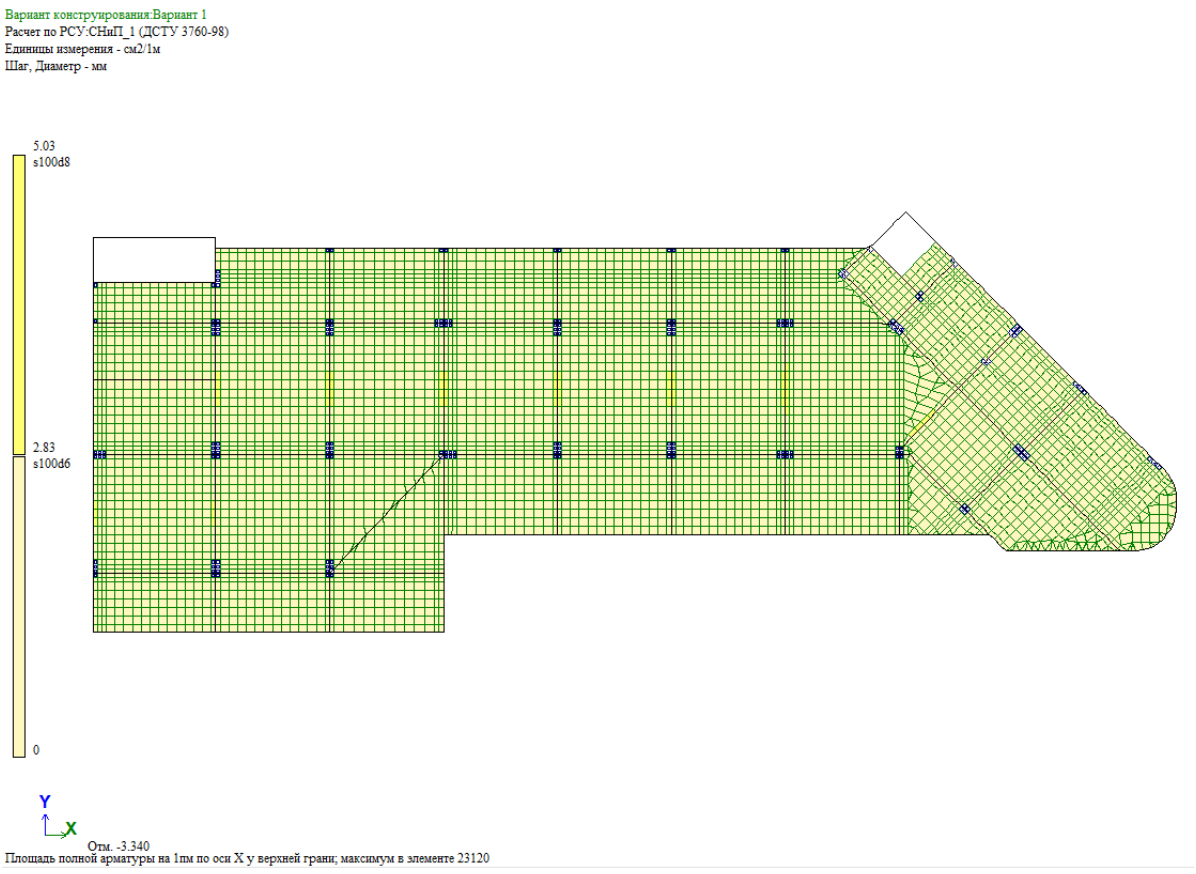

(არმატურა ზედა X მიმართულებით)

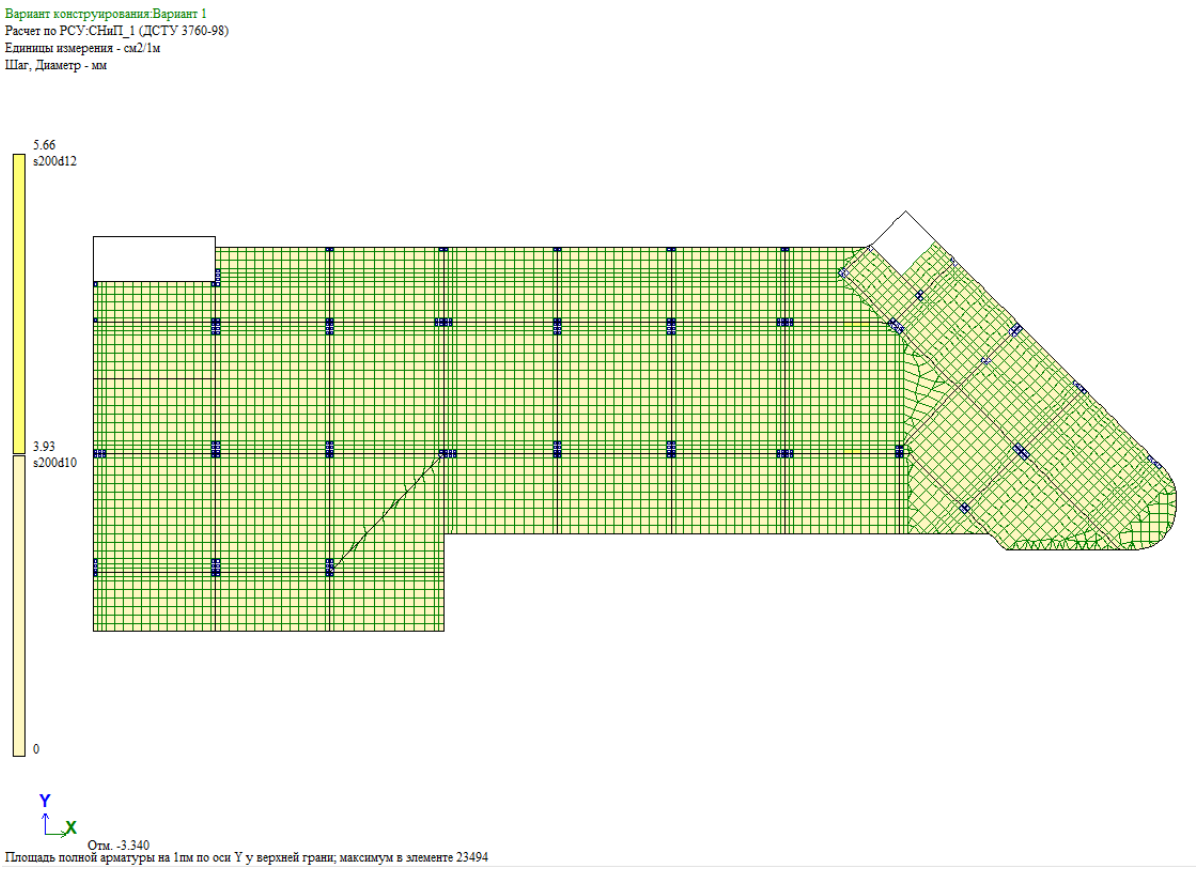

(არმატურა ზედა Y მიმართულებით)

გადახურვის ფილის არმირება -0.10

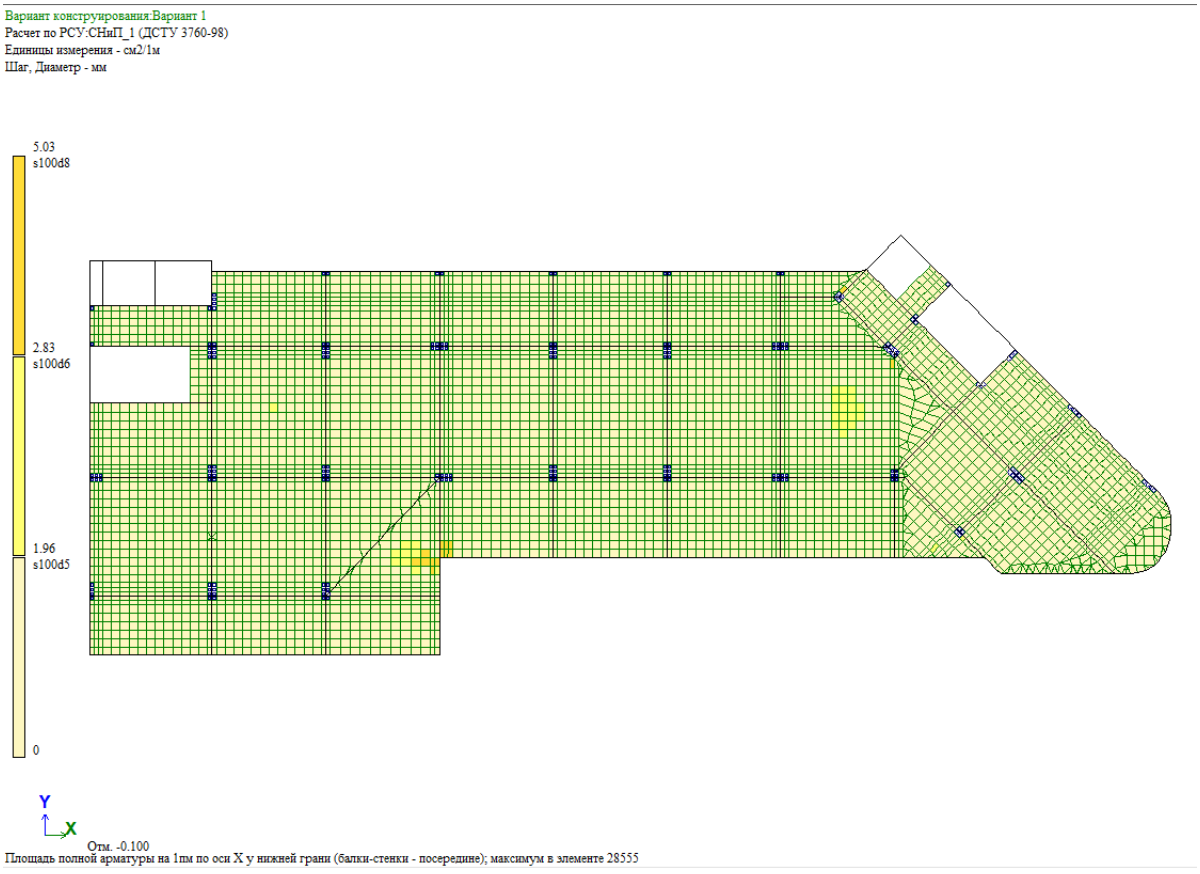

(არმატურა ქვედა X მიმართულებით)

Вариант конструирования:Вариант 1
Расчет по РСУ:СНиП_1 (ДСТУ 3760-98)
Единицы измерения - см2/1м
Шаг, Диаметр - мм

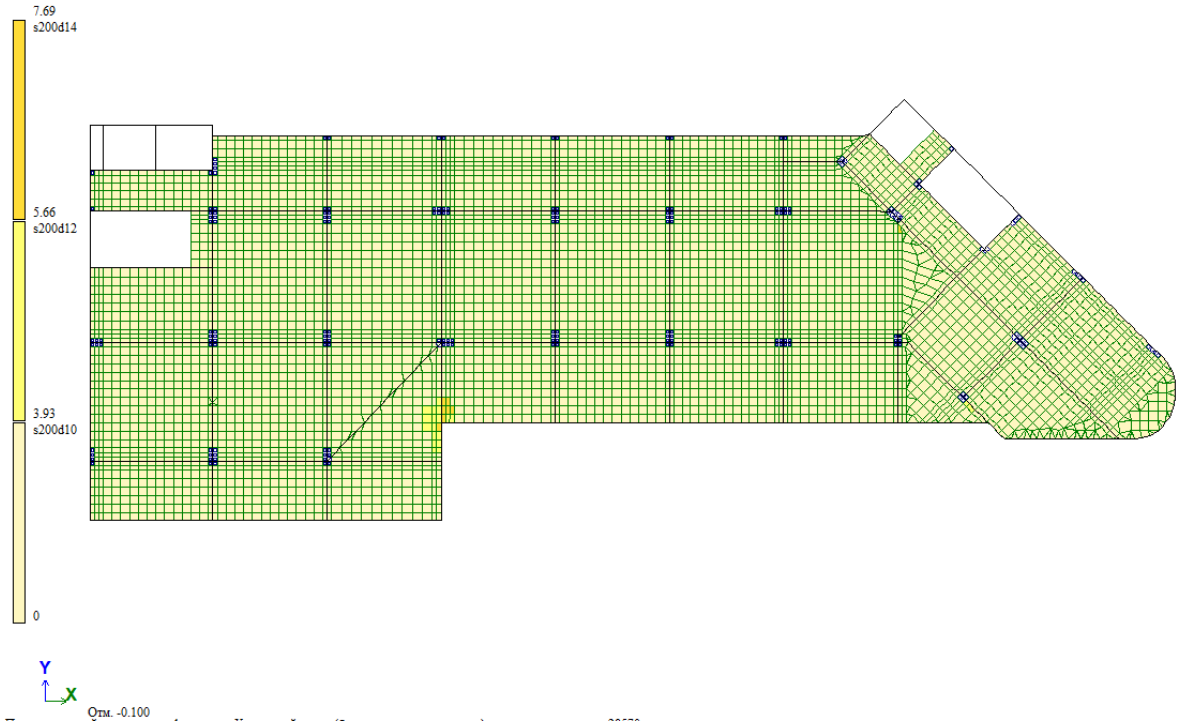

Отм. -0.100
Площадь полной арматуры на 1пм по оси Y у нижней грани (балки-стенки - посередине); максимум в элементе 28570

(არმატურა ქვედა Y მიმართულებით)

Вариант конструирования:Вариант 1
Расчет по РСУ:СНиП_1 (ДСТУ 3760-98)
Единицы измерения - см2/1м
Шаг, Диаметр - мм

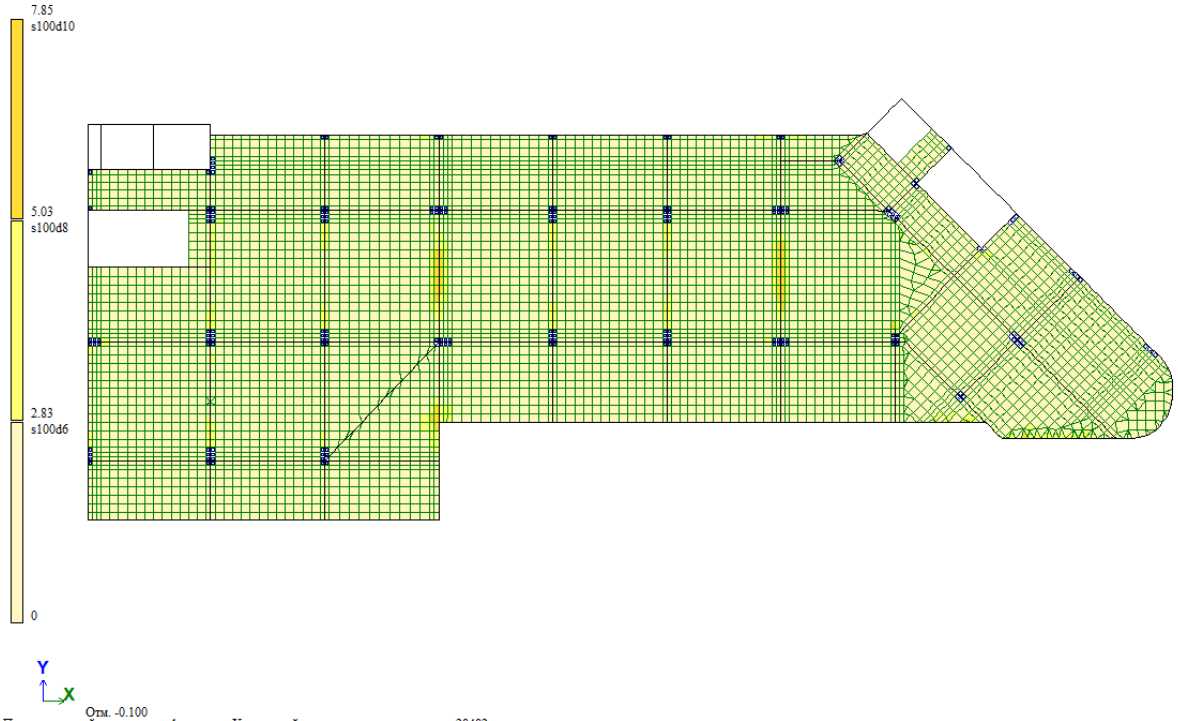

Отм. -0.100
Площадь полной арматуры на 1пм по оси X у верхней грани; максимум в элементе 28482

(არმატურა ზედა X მიმართულებით)

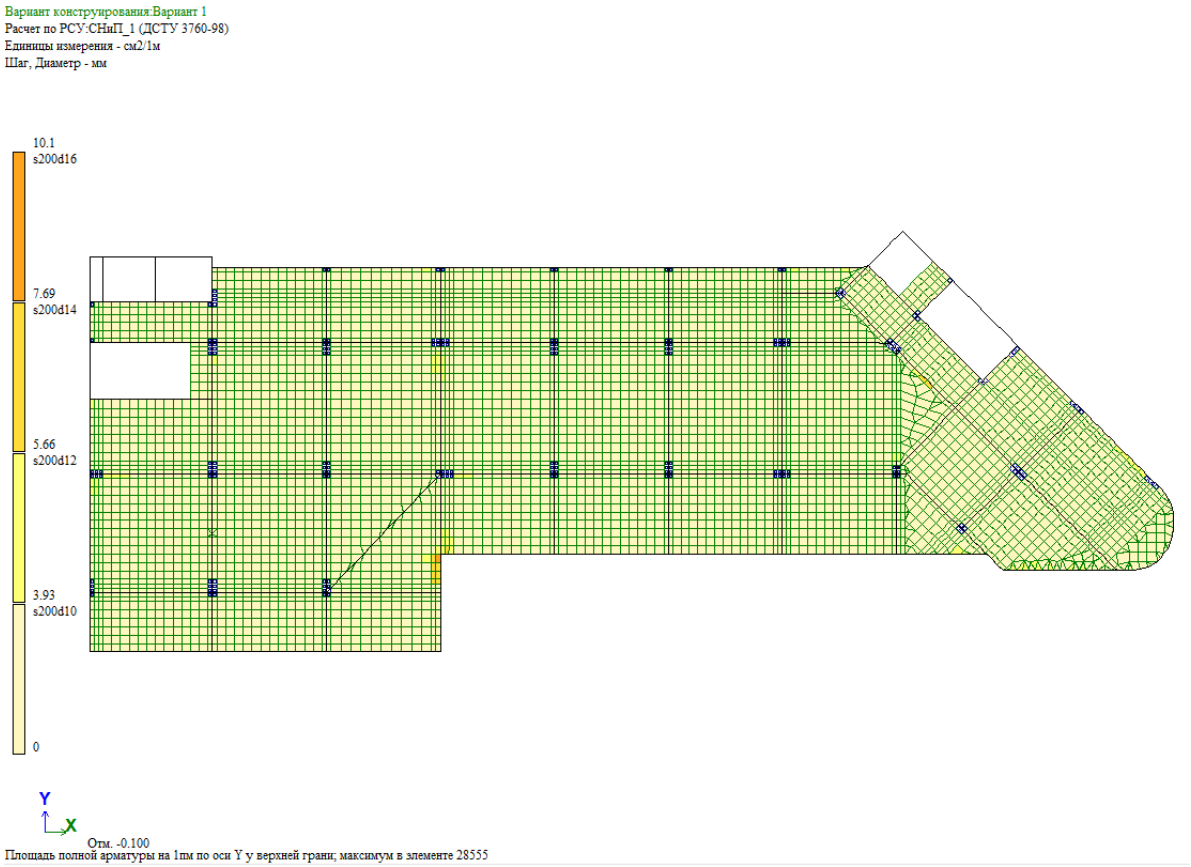

(არმატურა ზედა Y მიმართულებით)

გადახურვის ფილის არმირება +25.82

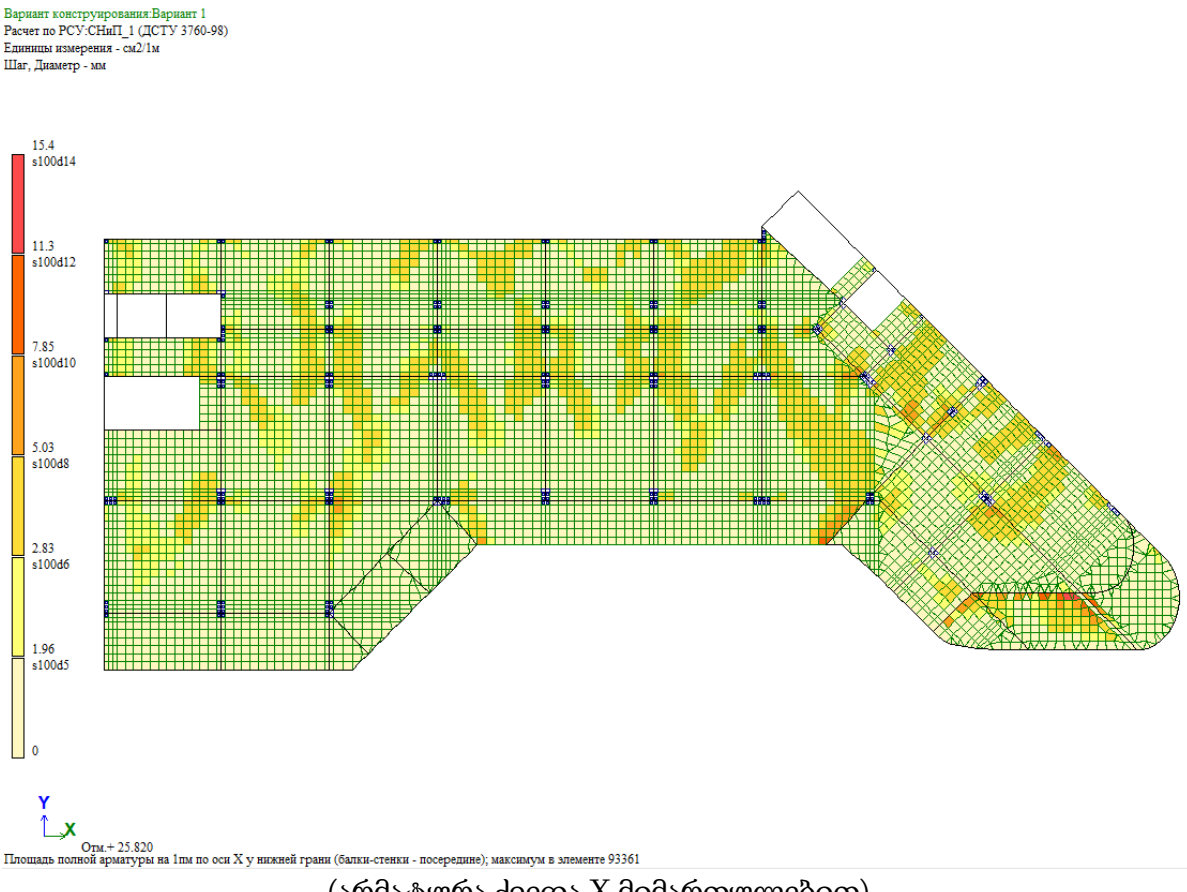

(არმატურა ქვედა X მიმართულებით)



(არმატურა ქვედა Y მიმართულებით)



(არმატურა ზედა X მიმართულებით)



(არმატურა ზედა Y მიმართულებით)

გადახურვის ფილის არმირება +35.54

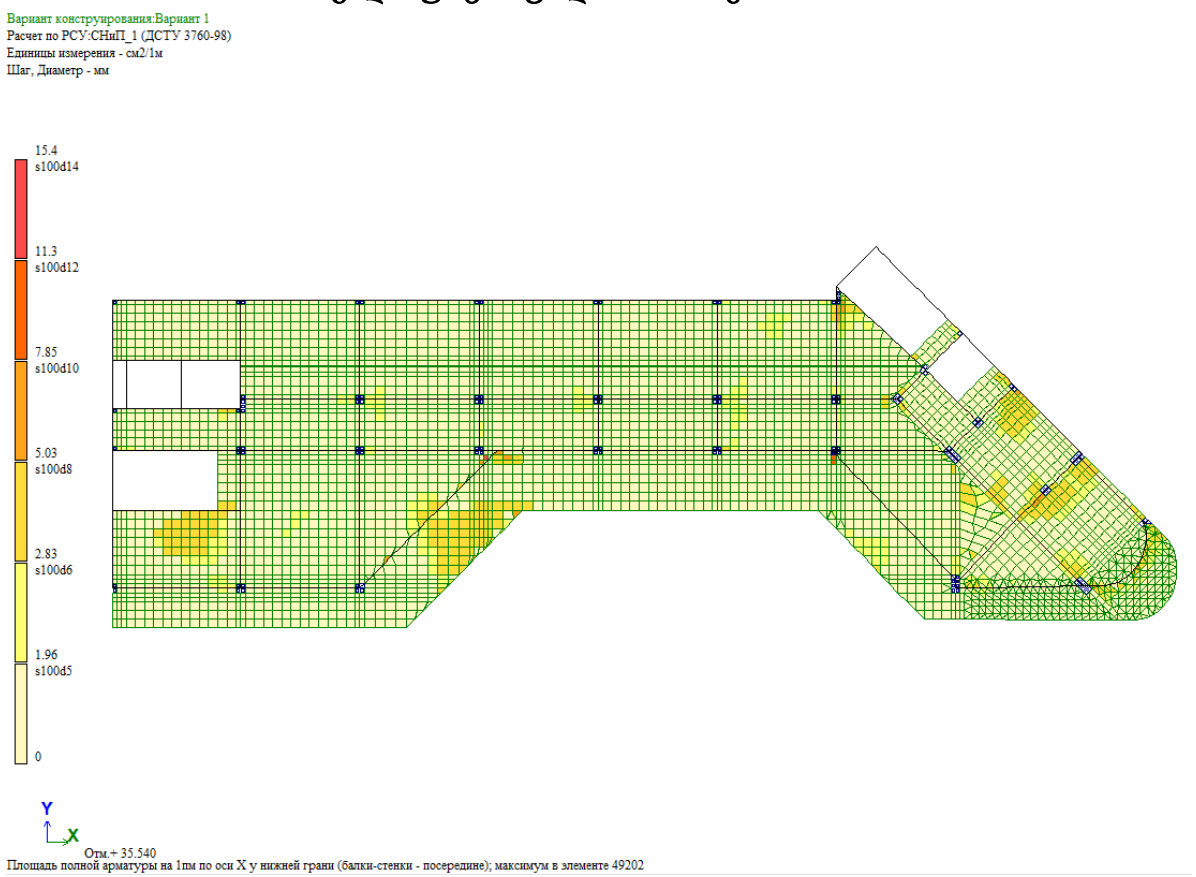

(არმატურა ქვედა X მიმართულებით)

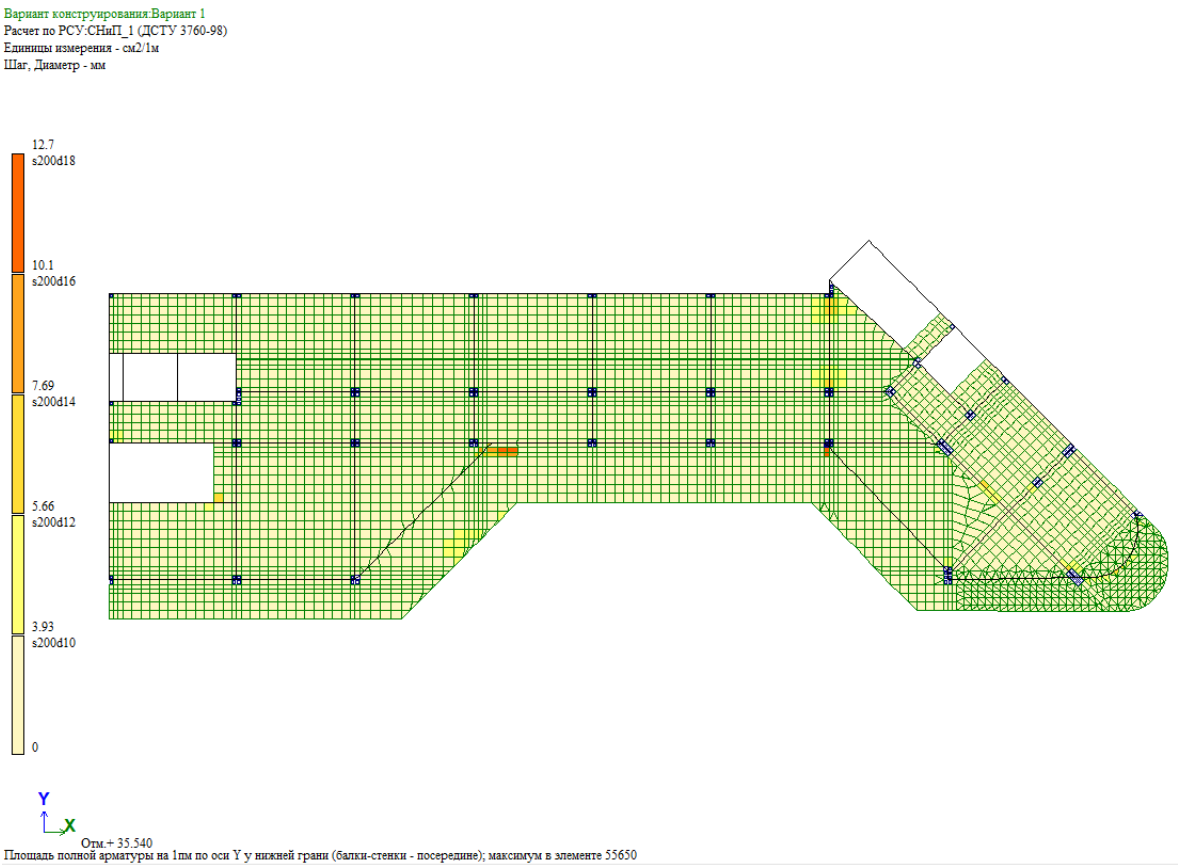

(არმატურა ქვედა Y მიმართულებით)

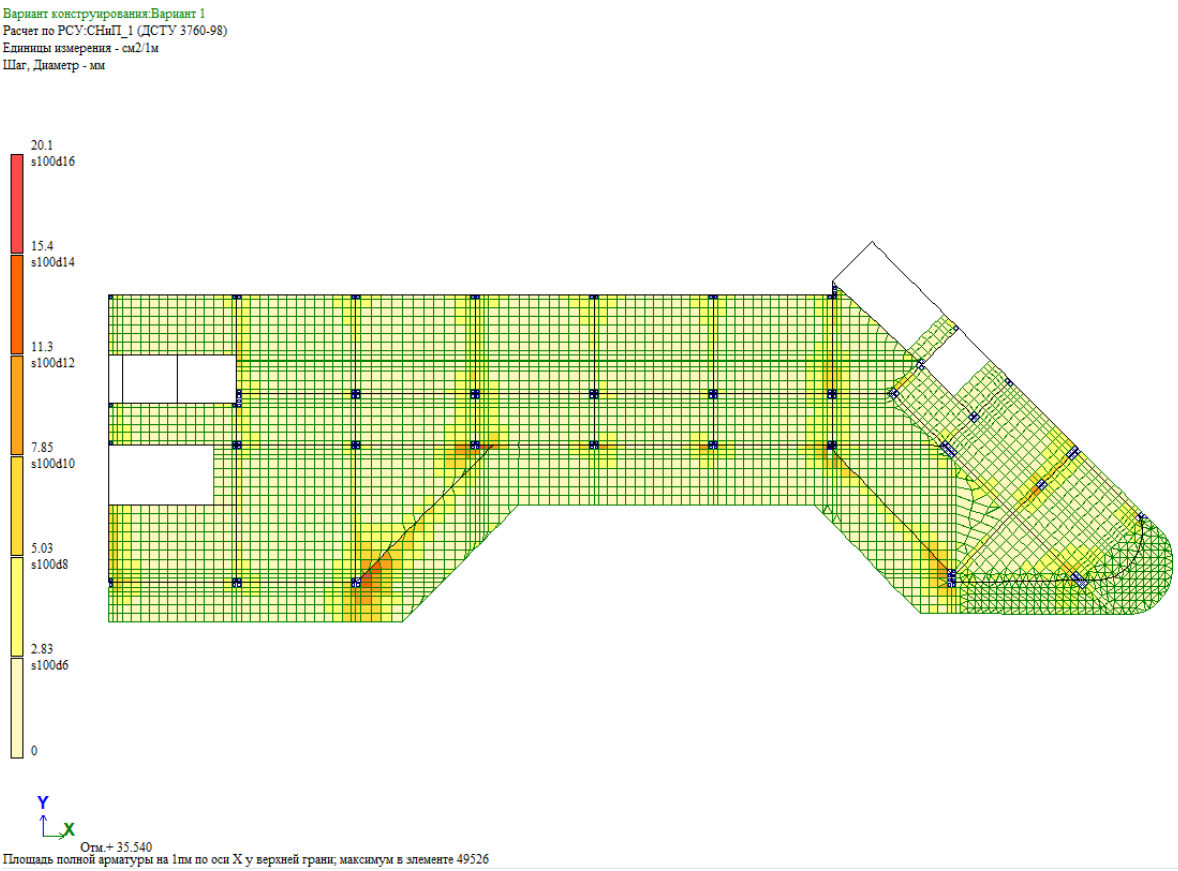

(არმატურა ზედა X მიმართულებით)

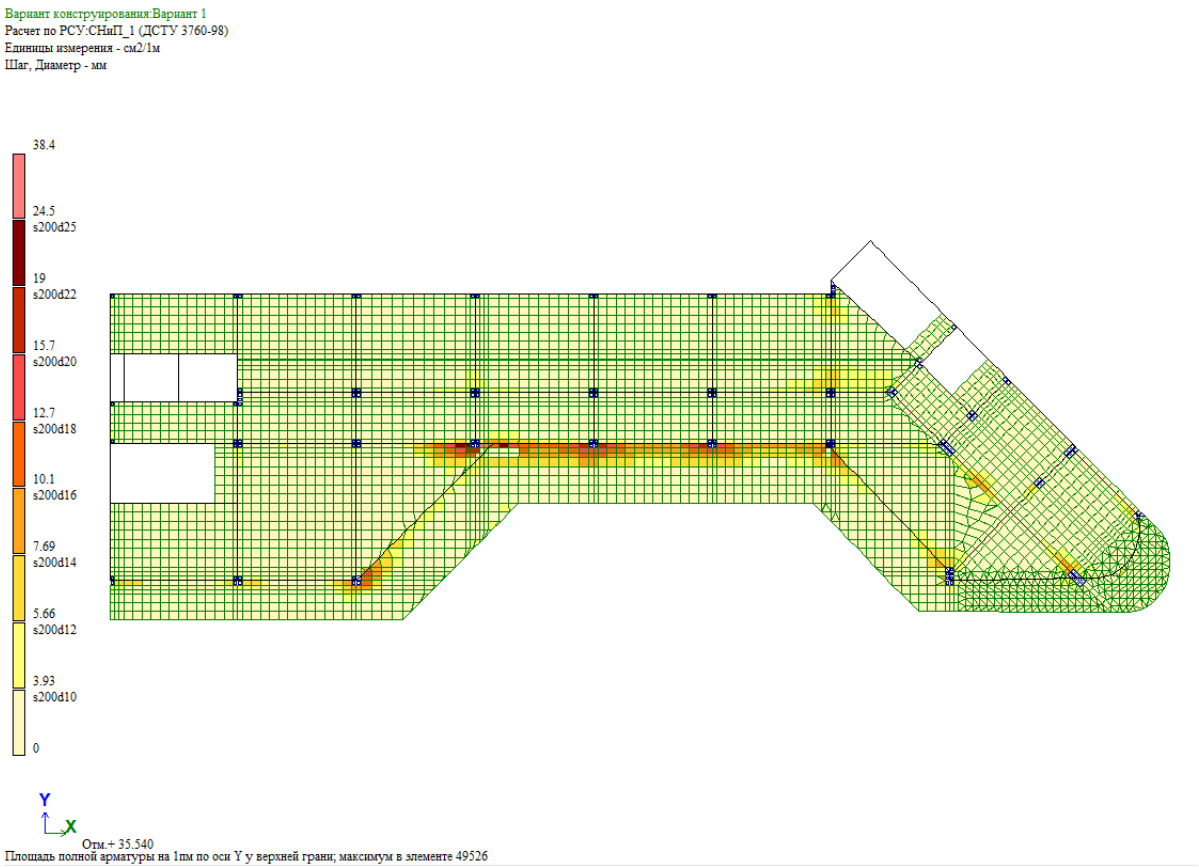

(არმატურა ზედა Y მიმართულებით)

სვეტების არმირება

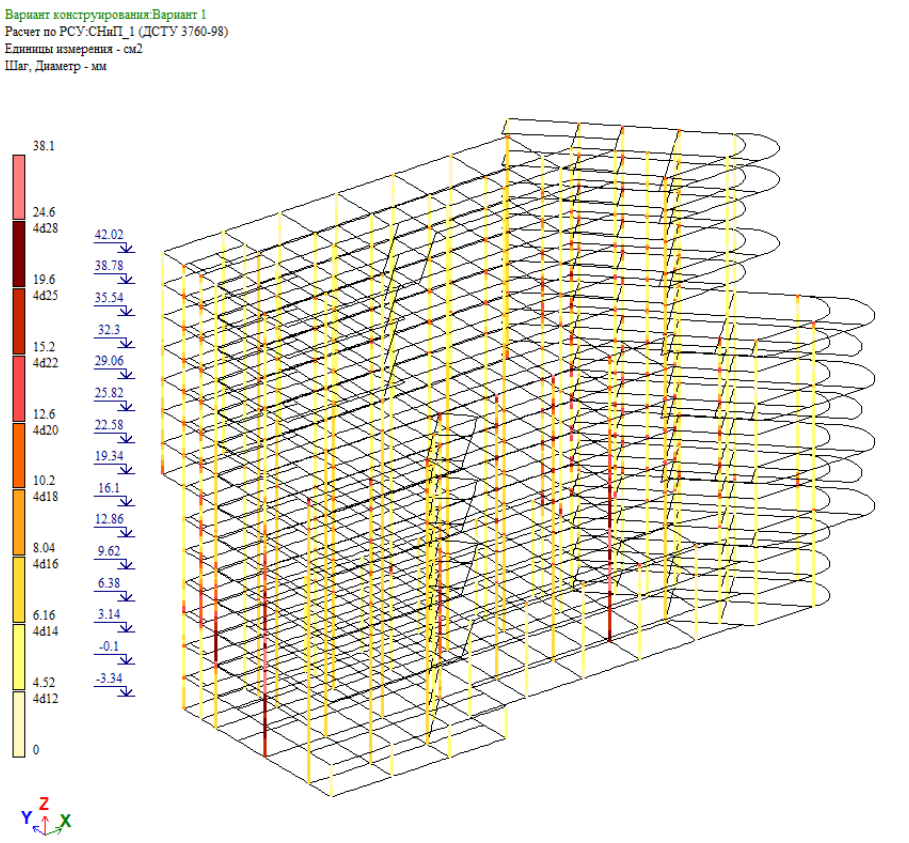

(არმატურა AS1)

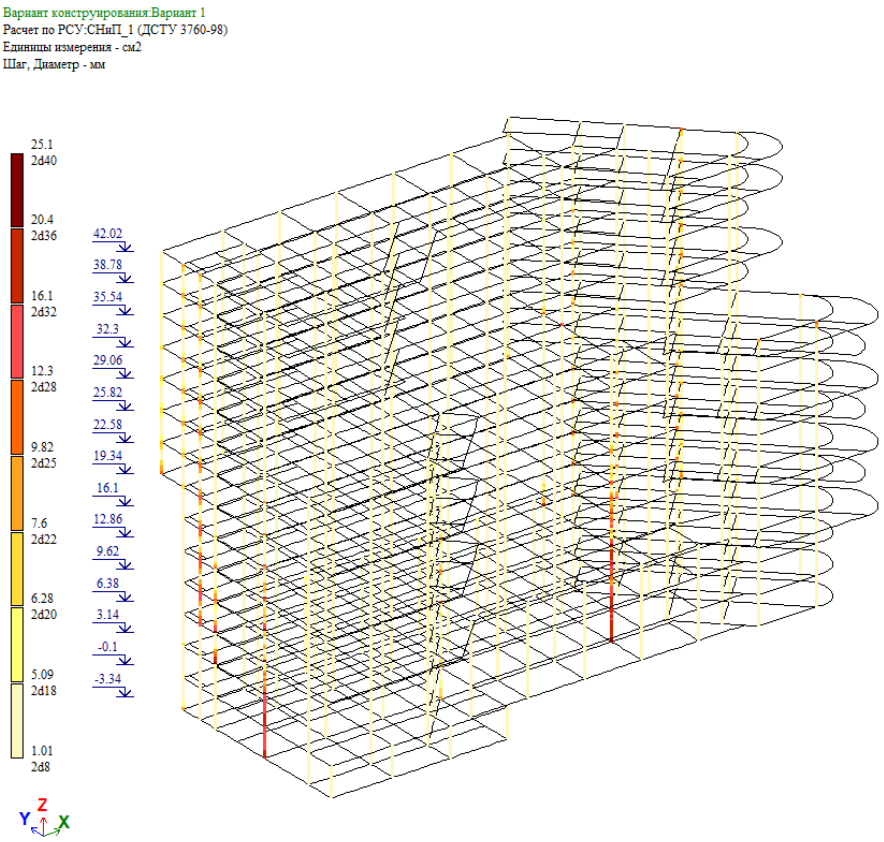

(არმატურა AS3)

ცოკოლის და დიაფრაგმების არმირება

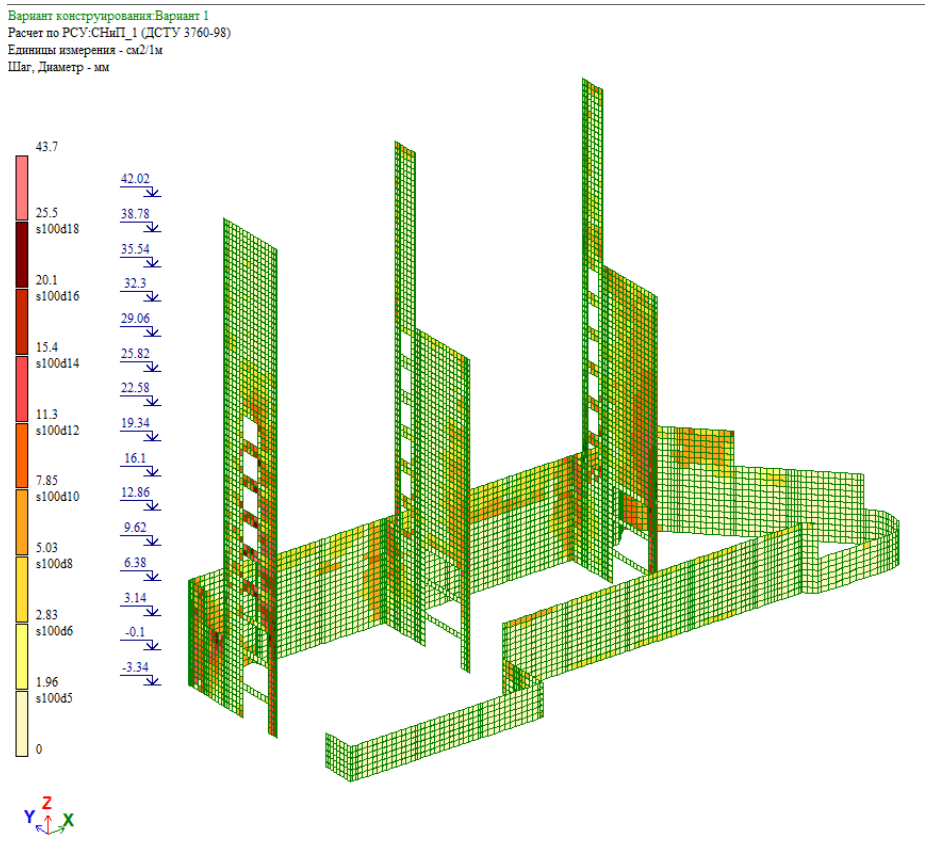

(ვერტიკალური არმატურა)

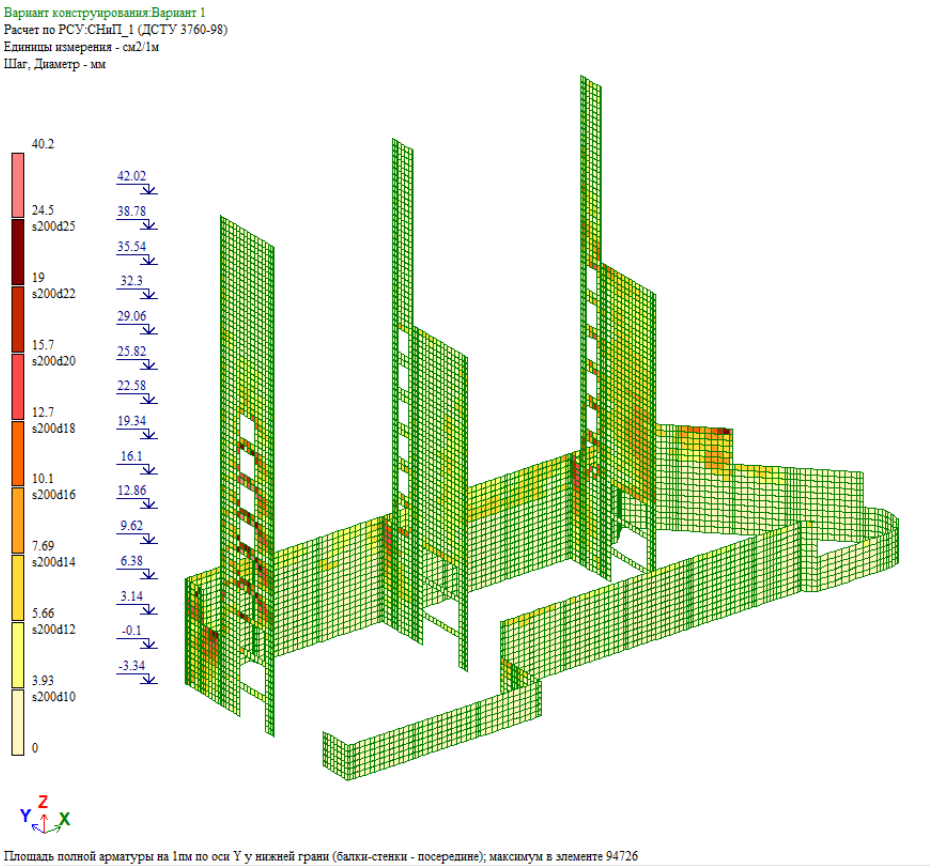

(ჰორიზონტალური არმატურა)

შენობის მზიდი კონსტრუქციების და ფუძე საძირკვლების დაძაბულ-დეფორმირებული მდგომარეობის ანალიზი გვიჩვენებს, რომ რკინაბეტონის კონსტრუქციების შერჩეული კვეთები და საძირკვლის ქვეშ მდებარე ფუძე-გრუნტები სრულად აკმაყოფილებს მათდამი პირველი და მეორე ჯგუფების ზღვრული მდგომარეობებით გათვალისწინებულ მოთხოვნებს.

შპს "სკაილაინი" "SKYLINE", Ltd

მრავალბინიანი საცხოვრებელი სახლი,

ბლოკი A

ქ. თბილისი, ვაჟის რაიონი, ს/კ 01.14.05.009.123

კონსტრუქციული ნაწილი

2023

წინამდებარე, მრავალბინიანი საცხოვრებელი სახლის ბლოკი A -ს კონსტრუქციული ნაწილის მუშა პროექტი მარკით "**რპ**", დამუშავებულია ტექნიკური დოკუმენტაციის საფუძველზე, არქიტექტურული ნახაზების მიხედვით მარკით "**ა**".

საპროექტო შენობა მდებარეობს თბილისში, ვაკის რაიონში.

პირობით ნიშნულად ±0.00, მიღებულია I სართულის სუფთა იატაკის დონე, რომელიც შეესაბამება აბსოლუტურ ნიშნულს – 568.20.

სეისმური დარაიონების მიხედვით, სამშენებლო ტერიტორია იმყოფება 8 ბალიან ზონაში, სეისმურობის უგანზომილებო კოეფიციენტი საპროექტო შენობისათვის – A=0.17.

ქ. თბილისის გეოლოგიური საშიშროების ზონირების რუკის მიხედვით, ტერიტორია იმყოფება მაღალი რისკების ზონაში, ასევე სამშენებლო ტერიტორია განთავსებულია 15°-ზე მეტი დახრილობის ფერდზე, რაც არახელსაყრელია სეისმური თვალსაზრისით, თუმცა ძირითადი ქანების შრეების დახრა მიმართულია ფერდის დახრის საპირისპიროდ, რაც ქმნის ხელსაყრელ გარემოს კონკრეტულ პირობებში.

საინჟინრო - გეოლოგიური პირობების სირთულის მიხედვით, სნ და წ 1.02.07-87-ის მე-10 დანართის თანახმად და ზემოთ აღნიშნული არახელსაყრელი ფაქტორების გათვალისწინებით, სამშენებლო ტერიტორია მიეკუთვნება III კატეგორიას (რთული).

საინჟინრო-გეოლოგიური დასკვნის მიხედვით, რომელიც ჩატარებულია შპს "გეოინჟკომპლექსი"-ს სპეციალისტების მიერ 2023 წლის მარტსა და აპრილში, ტერიტორიის გეოლოგიურ ჭრილში სამშენებლო თვისებების მიხედვით, ნაყარი გრუნტის (ფენა 1), თიხოვანი გრუნტის (ფენა 2) და ძლიერ გამოფიტული ძირითადი ქანების (ფენა 3) ჩაუთვლელად, მათი ლოკალურ ადგილებში გავრცელების, მცირე სიმძლავრეების და მოჭრის აუცილებლობების გამო, გამოყოფილია მხოლოდ ერთი საინჟინრო გეოლოგიური ელემენტი - სბე - სუსტად გამოფიტული ძირითადი ქანი (ფენა 4).

ქვაბულის დამუშავებისას, საჭიროების შემთხვევაში, გათვალისწინებული უნდა იყოს ქვაბულის კიდეების გამაგრების ღონისძიებები.

საინჟინრო-გეოლოგიური დასკვნის მიხედვით, საძირკვლის ფუძედ მიღებულია აღნიშნული სბე (ფენა 4), რომლის ფიზიკურ-მექანიკური მახასიათებლებით: სიმკვრივე – 2300 კგ/მ^3, სიმტკიცის მღვარი ერთღერძა კუმშვაზე წყალგაჯერებულ მდგომარეობაში – 128 კგძ/სმ^2, საგების კოეფიციენტი – 80 კგძ/სმ^3, ბეტონის გრუნტთან ხახუნის კოეფიციენტი – 0.70, პუასონის კოეფიციენტი – 0.25.

შენობის მზიდი კონსტრუქციების სივრცითი მოდელი გაანგარიშებულია პროგრამული კომპლექსი "ЛИРА-САПР 2021 (R2.3.1)"-ის საშუალებით, ანგარიში შესრულებულია სპექტრული მეთოდით.

ნორმატიული დატვირთვები: თოვლის – 50 კგ/მ^2, ქარის – 85 კგძ/მ^2.

შენობა 14-სართულიანია, ერთი მიწისქვეშა (პარკინგი), 2 საზოგადოებრივი (პარკინგი და კომერციული) და 11 საცხოვრებელი სართულით (სართულების სიმაღლეა - 3.24 მ).

შენობა წარმოადგენს ჩარჩო-კავშირებიან კონსტრუქციას მზიდი, მონოლითური რკინაბეტონის ჩარჩოებით და ვერტიკალური დიაფრაგმებით, შენობა შედგება ორი ბლოკისაგან, რომლებიც ერთმანეთისაგან გამოყოფილია სეისმური ნაკერით.

შენობის მზიდი ელემენტები განხორციელდეს რკინაბეტონის შემდეგი მონოლითური კონსტრუქციებისაგან:

საძირკლის კოჭები – მონოლითური რკინაბეტონის, კვეთით – 1200X1000(h), 850X1000(h), 700X1000(h) მმ, ბეტონი კლასით B40/W6.

ცოკოლის კედლები – მონოლითური რკინაბეტონის, სისქით 300 მმ, ბეტონი კლასით B40/W6.

სვეტები – მონოლითური რკინაბეტონის, კვეთით – 1200X500 მმ, 1000X500 მმ და 500X500 მმ, ბეტონი კლასით B40.

დიაფრაგმები – მონოლითური რკინაბეტონის, სისქით 250 მმ, ბეტონი კლასით B40.

რიგელები – მონოლითური რკინაბეტონის, კვეთით – 500X500(h), 300X500(h) მმ, ბეტონი კლასით B40.

გადახურვის ფენილები – მონოლითური რკინაბეტონის, ფილის სისქე -3.34, -0.10 და +3.14 ნიშნულებზე - 200 მმ, ყველა დანარჩენ ნიშნულზე - 180 მმ, ბეტონი კლასით B40.

პანდუსები – მონოლითური რკინაბეტონის, სისქით 200 მმ, ბეტონი კლასით B40.

კიბეები – მონოლითური რკინაბეტონის, სისქით 180 მმ, ბეტონი კლასით B40.

ზოგადი მითითებები

1. ქვაბული მიღებულ იქნას ინჟინერ-გეოლოგის მიერ, ღია ქვაბულში ფუძის გრუნტების ხარისხის შემოწმების შესაბამისი აქტის გაფორმებით;
2. სამშენებლო ორგანიზაციამ უზრუნველყოს მონოლითური რკინაბეტონის რიგელებში და ფილებში, ბეტონის ჩაწყობა უწყვეტად, ჰორიზონტალური მიმართულებით;
3. რკინაბეტონის ელემენტების დაბეტონებისას კონტროლი უნდა გაეწიოს მარკას, ვიბრირებას, დაბეტონების ხარისხს და შრომის პროცესებს, თანახმად ГОСТ 10180-78, ГОСТ 18105.0-80, ГОСТ 18105.1-80, ГОСТ 18105.2-80;
4. რკინაბეტონის კონსტრუქციებში გამოყენებულია A240 და A500c კლასის არმატურა СТО АСЧМ7-93 -ის მიხედვით; (უკრაინაში ДСТУ 3760-98), შემოწმებულ იქნას არმატურის ხარისხი და შედგეს შესაბამისი აქტი;
5. ჩასატანებელი დეტალებისათვის გამოყენებულია ლითონის ფურცლები ГОСТ 103-86-ის მიხედვით;
6. წინამდებარე პროექტის მიხედვით, რკინაბეტონის მზიდ ღეროვან ელემენტებში (საძირკვლის კოჭები, სვეტები და რიგელები) და დიაფრაგმებში გრძივი მუშა არმატურების გადაბმა და ჩაანკერება განხორციელებულია ჰოლანდიური ფირმა ERICO-ს მიერ წარმოებული Lenton-ის ტიპის კონუსურკუთხვილიანი მექანიკური ანკერების და შემაერთებლების გამოყენებით, რაზეც შპს "ბილგო"-ს სსიპ სტანდარტების, ტექნიკური რეგლამენტების და მეტროლოგიის ეროვნულ სააგენტოში დარეგისტრირებული აქვს მეწარმე სუბიექტის სტანდარტი – მსტ 20838828 - 001 - 2007, იმის გამო, რომ სამშენებლო ნორმები და წესები – "ბეტონისა და რკინაბეტონის კონსტრუქციები" (ᲔᲜ 03.01-09) არ ითვალისწინებს ასეთ მექანიკურ გადაბმებს, მაგრამ ასეთი გადაბმები გათვალისწინებულია უკრაინულ, რუსულ და ევროპულ სეისმურ ნორმებში, შესაბამისად ამ ნორმატიულ დოკუმენტებზე დაყრდნობით მოხდა წინამდებარე პროექტში აღნიშნული მექანიკური გადაბმების გამოყენება;
7. წინამდებარე პროექტში გამოყენებული მექანიკური შემაერთებლების და ანკერების პირობითი აღნიშვნები, მაგ. Ø20 და Ø25 არმატურის ღეროებისათვის მიღებულია შემდეგნაირად:
   – სტანდარტული ტიპის შეერთებას (EL20 A12, EL25 A12) პროექტში შეესაბამება აღნიშვნა A20, A25;
   – გადამყვანი ტიპის შეერთებას (EL2025 R11) პროექტში შეესაბამება აღნიშვნა R20/25;
   – დამაბოლოებელ ანკერს (EL20 D14, EL25 D14) პროექტში შეესაბამება აღნიშვნა D20, D25;
8. სამშენებლო ნორმების და წესების შესაბამისად, მექანიკური გადაბმის ალტერნატიულ ვარიანტად განიხილება გრძივი მუშა არმატურების გადაღებით გადაბმა, რომლის ტექნოლოგია მოცემულია წინამდებარე პროექტში დანართის სახით და მასალების ხარჯის უწყისში დამატებულია შესაბამისი გრაფა, სადაც მოცემულია გრძივი მუშა არმატურების ხარჯი გადაღებით გადაბმის გათვალისწინებით;
9. რკინაბეტონის ფილებში და ცოკოლის კედლებში არმატურის გადაბმა შესრულდეს გადაღებით, ხოლო სხვა კონსტრუქციებში, გრძივი არმატურების დაკავშირება შესრულდეს წინამდებარე პროექტის მიხედვით;
10. კარკასის ღეროვან ელემენტებში განივი არმირება შესრულდეს A240 კლასის არმატურის შეკრული საკიდების მეშვეობით, რომელთა ბოლოები გადაიღუნოს გრძივი არმატურის ღეროს ირგვლივ და შეყვანილ იქნეს ბეტონის ბირთვის (გულის) შიგნით არანაკლებ 6d-სა;
11. რკინაბეტონის მზიდ კონსტრუქციებში გამოყენებულ იქნას B40 კლასის ბეტონი, რომლის ჩაწყობა კონსტრუქციებში განხორციელდეს ვიბრატორის საშუალებით;
12. კონსტრუქციულ ნახაზებზე მოცემულია მუშა არმატურების დამცველი შრეები ჰორიზონტალური და ვერტიკალური მიმართულებით, ზომები მმ-შია;
13. კონსტრუქციების მონტაჟი მოხდეს СНиП 3.03.01-87 (Правила производства и приемки работ) და СНиП III-4-80 (Техника безопасности строительства) მოთხოვნების გათვალისწინებით;
14. მიწისქვეშა სართულების კედლების ზედაპირები, რომლებსაც შეხება აქვთ მიწასთან, დამუშავდეს და გაუკეთდეს ვერტიკალური ჰიდროიზოლაცია.
15. სახურავის ლითონის კონსტრუქციული ელემენტების სამონტაჟო შეერთებები შესულებულია სამონტაჟო შეღუღებებით და ჭანჭიკებით. შეღუღება წარმოებს Э42 და Э42А ტიპის ელექტროდებით, ГОСТ 9467-75 -ის მიხედვით.
16. კონსტრუქციების მონტაჟი უნდა მოხდეს СНиП 3.03.01-87 (Правила производства и приемки работ) და СНиП III-4-80 (Техника безопасности строительства) მოთხოვნების გათვალისწინებით.
17. სახურავის კონსტრუქციის ლითონის მზიდი ელემენტების ანგარიში შესრულებულია СНиП 2.01.07-85 (Нагрузки и воздействия), СНиП II-23-81* (Стальные конструкции), სამშენებლო ნორმების და წესების - "სეისმომედეგი მშენებლობა" (ᲔᲜ 01.01-09) მიხედვით.
18. შენობის ლითონის მზიდი ელემენტების შეღებვა და დაცვა კოროზიისაგან უნდა მოხდეს СНиП 2.03.11-85 (Защита строительных конструкций от коррозии) მიხედვით.
19. ლითონის ყველა კონსტრუქცია უნდა დაიგრუნტოს ГФ-020 -ით და შეიღებოს მინიმუმ ორ ფენად ПФ-115, ან ПФ-133 მარკის ემალის საღებავის გამოყენებით.

პროექტი	მრავალბინიანი საცხოვრებელი სახლი ბლოკი A	skyline	დირექტორი	ბ. ჯუგაშვილი		კონსტრუქციული ნაწილი		გვერდი
მდებარეობა	ქ. თბილისი, ვაკის რაიონი, ს/ს 01.14.05.009.123		გრ. მთ. არქიტექტორი	გ. ტყილდიანი		ფორმატი	A-2	2
დამკვეთი	შპს "ᲒᲐ"		გრ. მთ. კონსტრუქტორი	ბ. ჯუგაშვილი		მასშტაბი	1:100	
შემსრულებელი	შპს "სპილენძი"		შეასრულა	დ. ჯუგაშვილი		თარიღი	17.04.2023	

საერთო მონაცემები


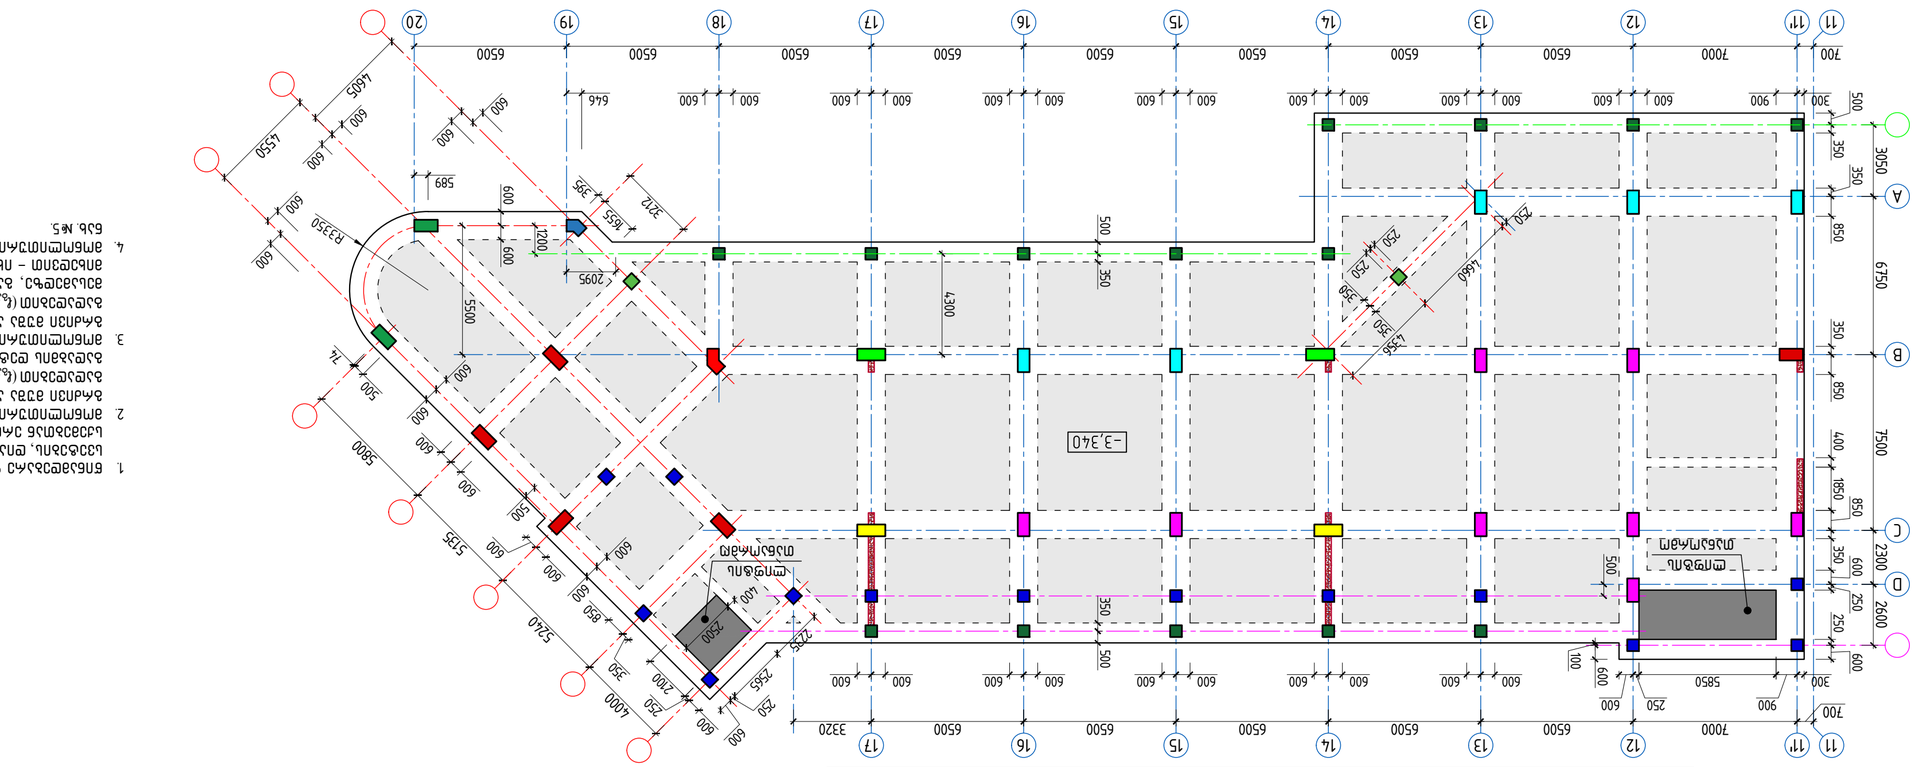






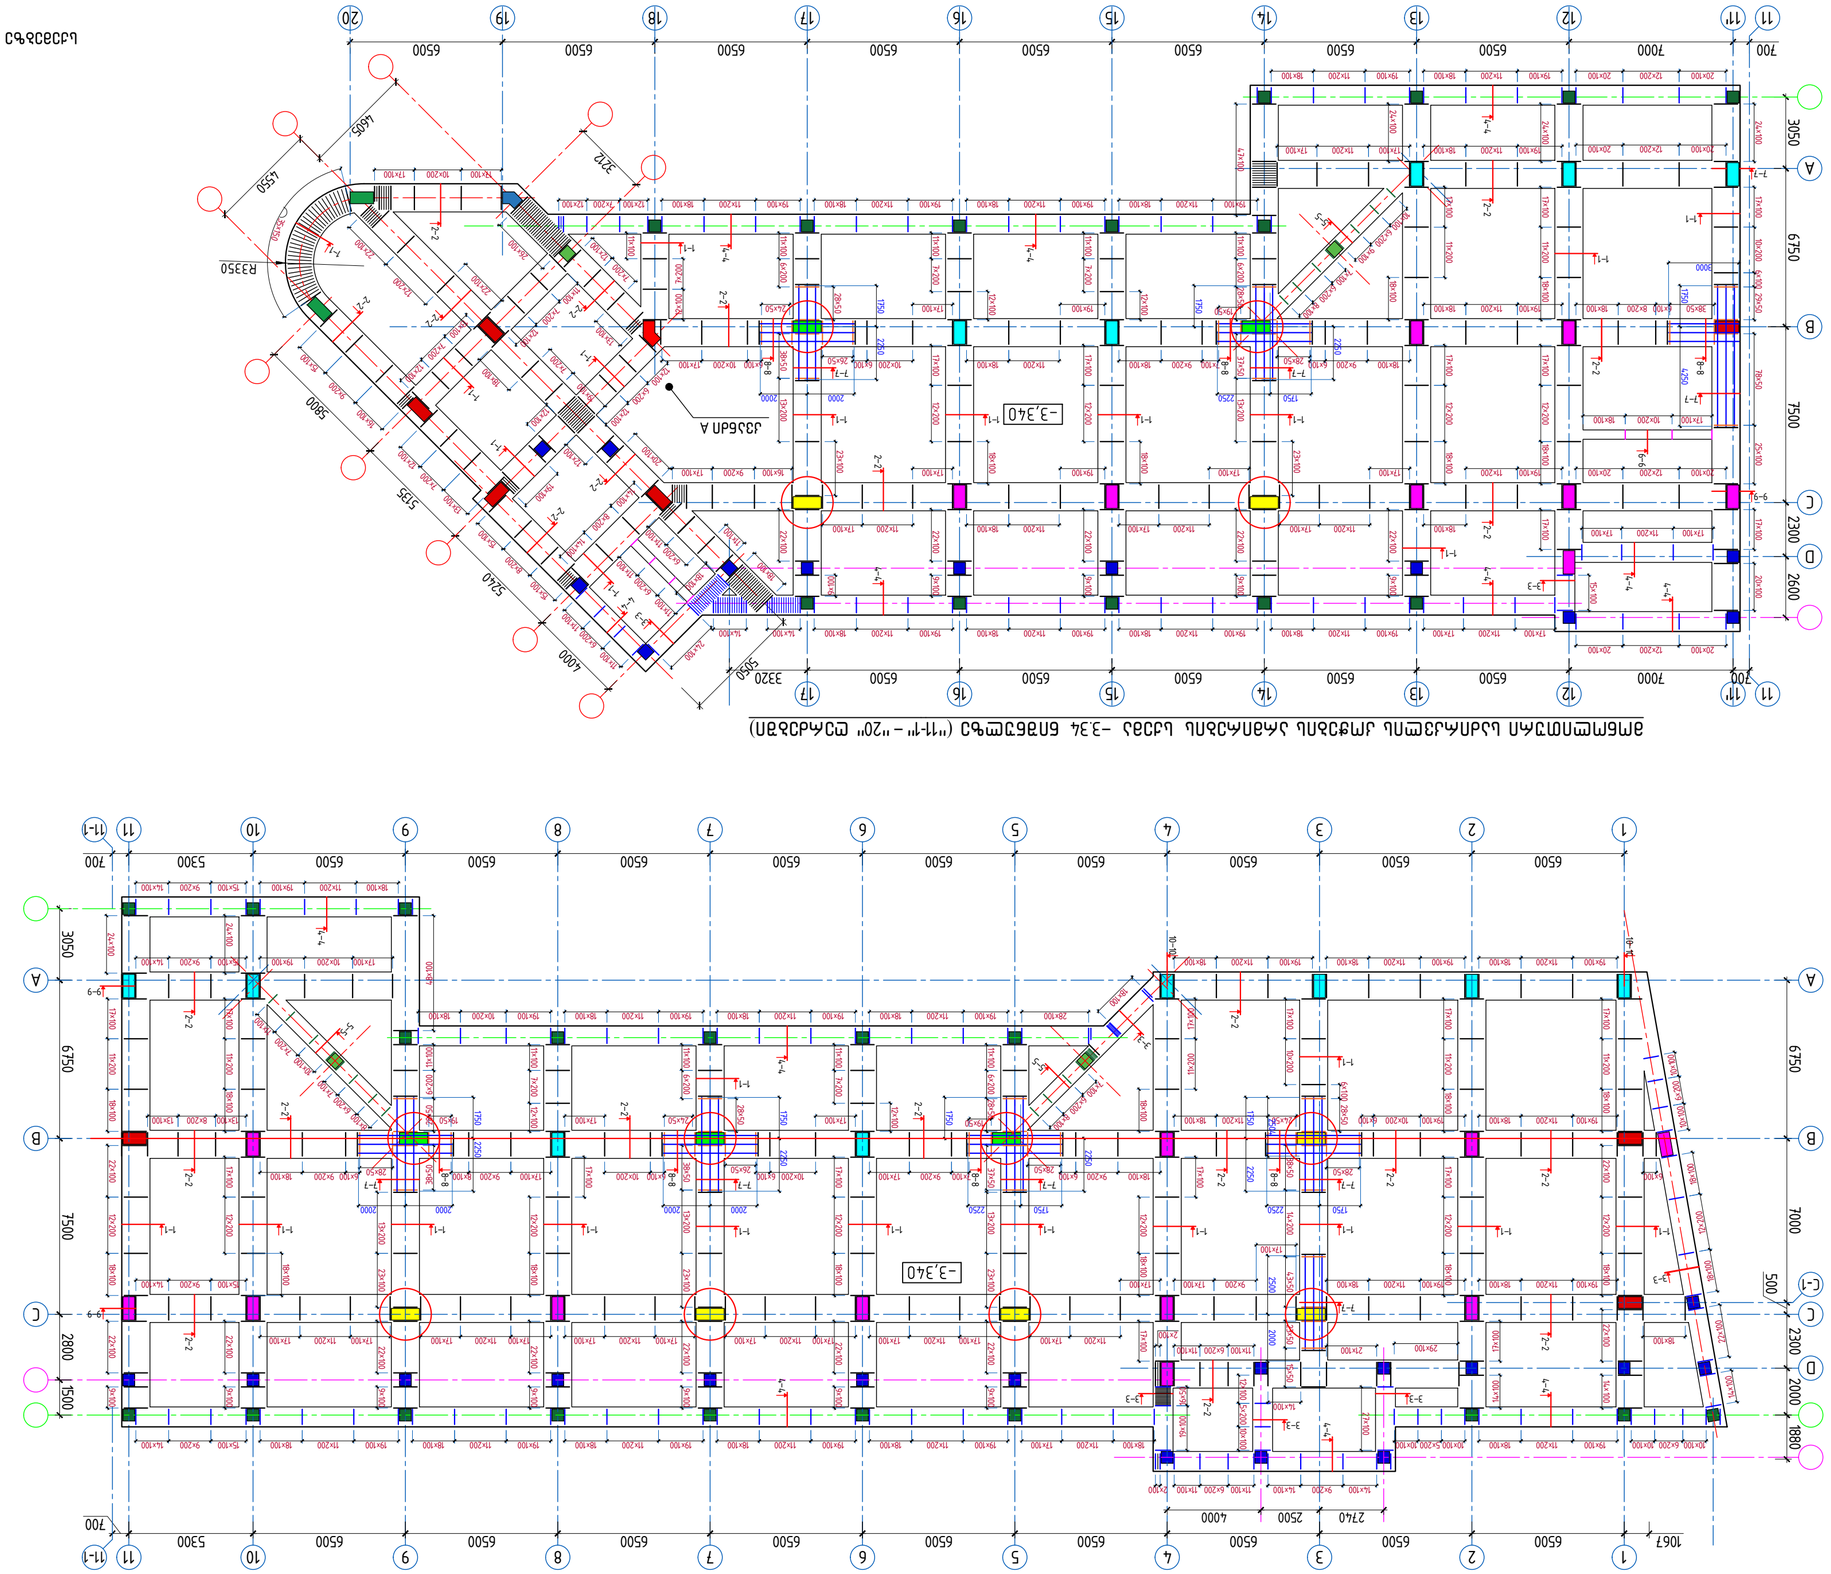







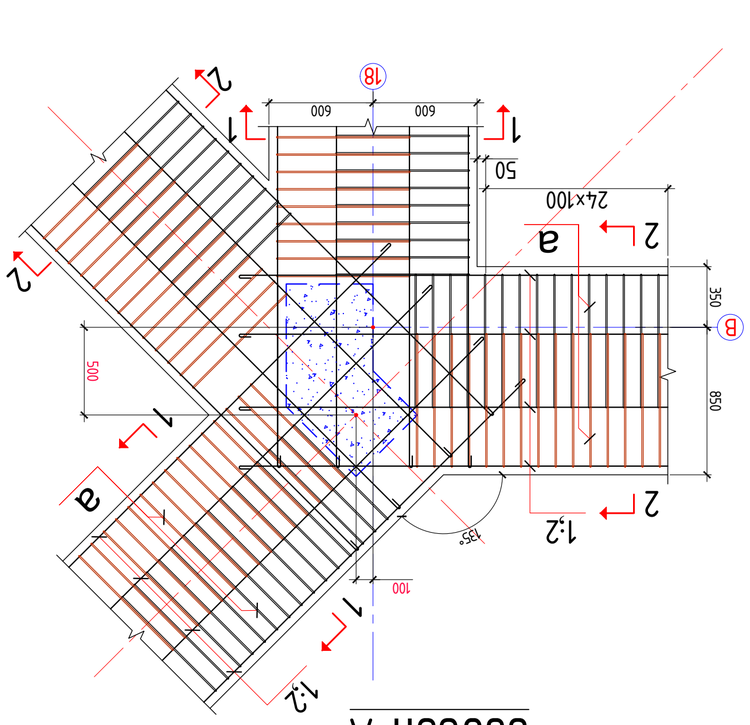

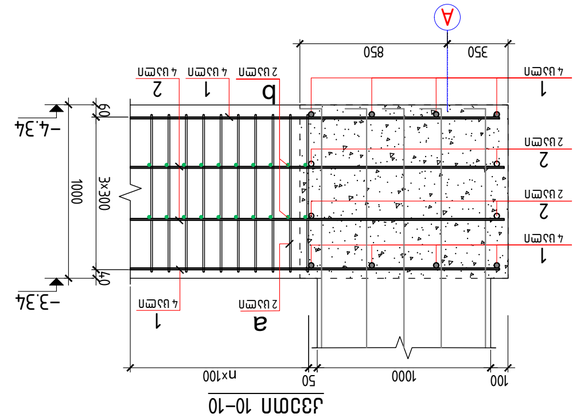

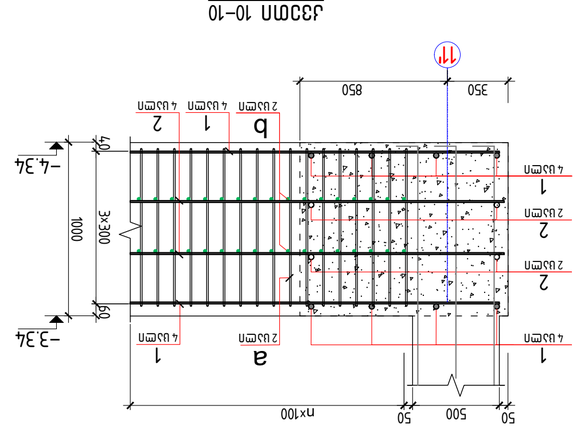

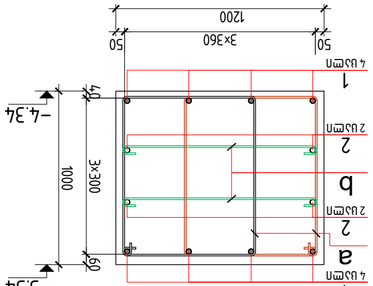

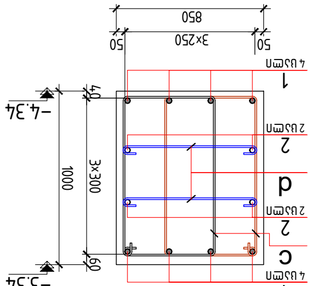

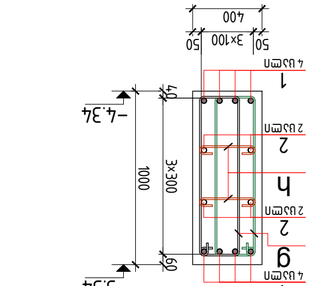

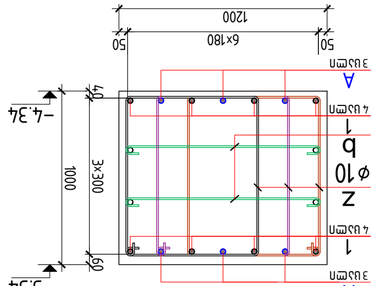

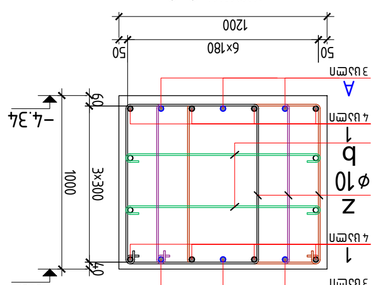














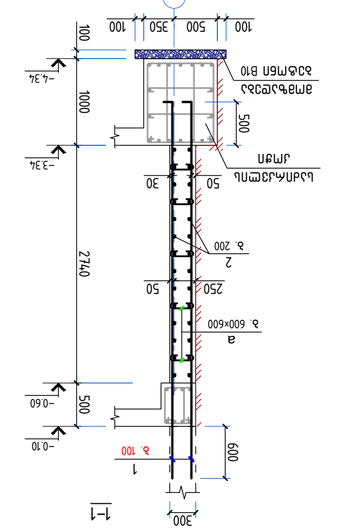
1–1
2–2
3–3
4–4
3000
600
500
–0.10
–0.60
–3.34
a
б. 600×600
250
50
2740
2
б. 200
б. 100
1000
500
100
3
1
Ø12А500С
Ø8А240
Ø12А500С
Ø12А500С



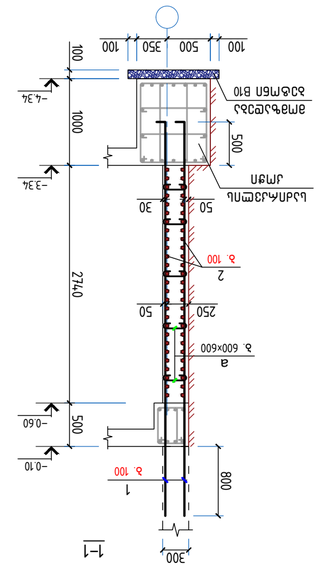







მონოლითური რიგელების განლაგების სქემა -0.10 ნიშნულზე (1-11 ღერძებში)

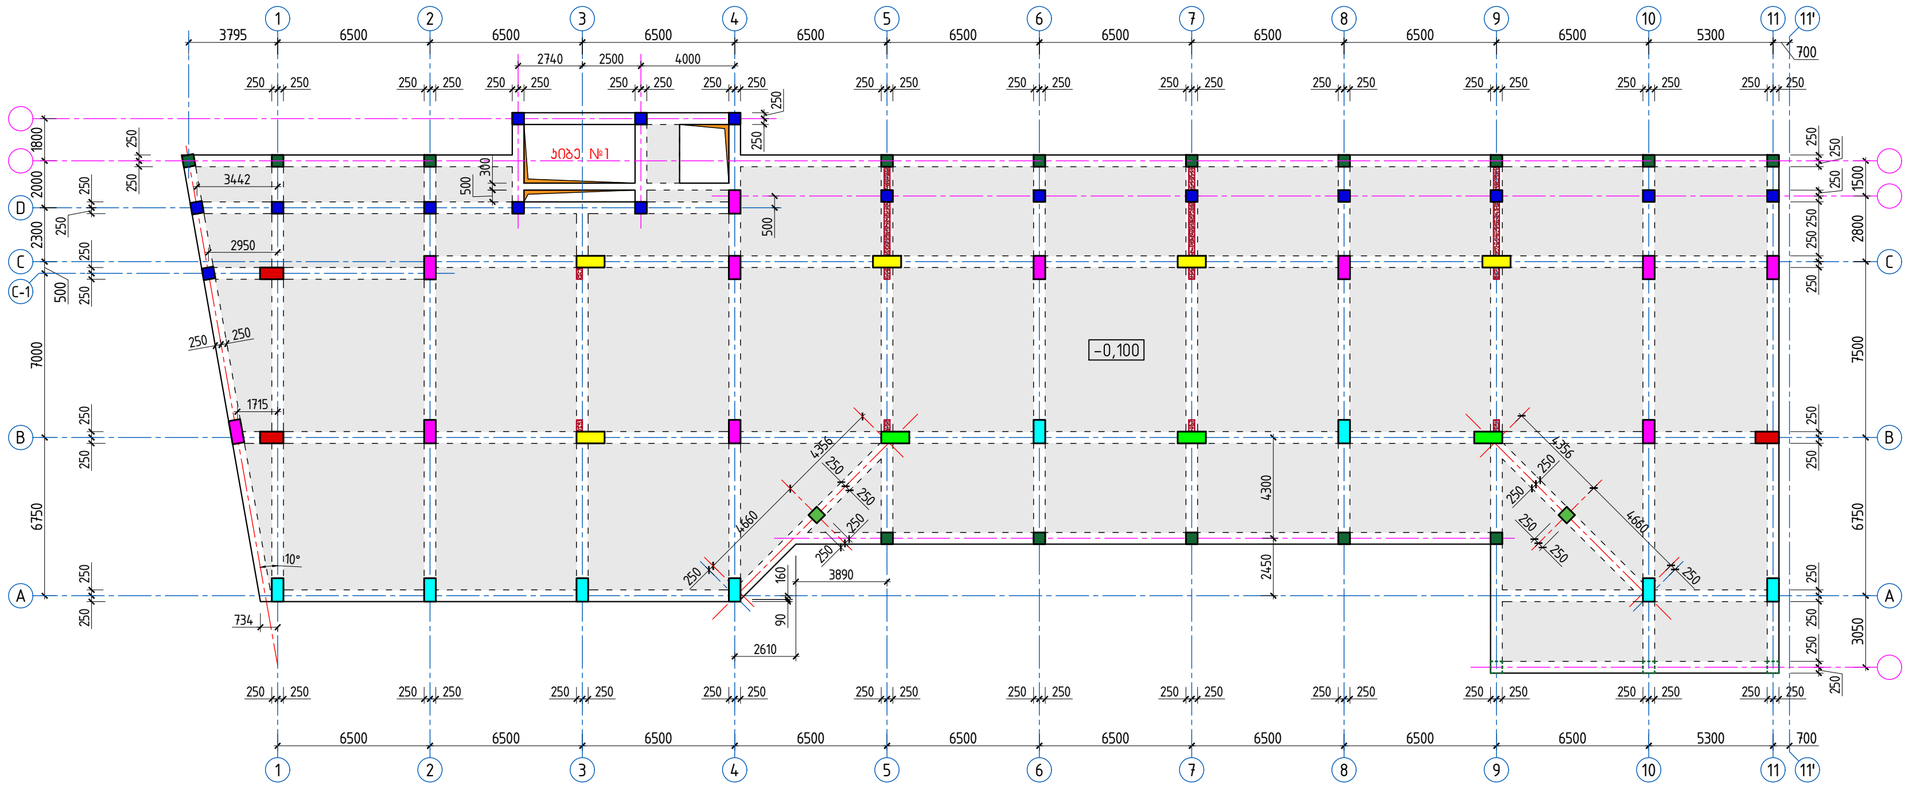

მონოლითური რიგელების განლაგების სქემა -0.10 ნიშნულზე (11'-20 ღერძებში)

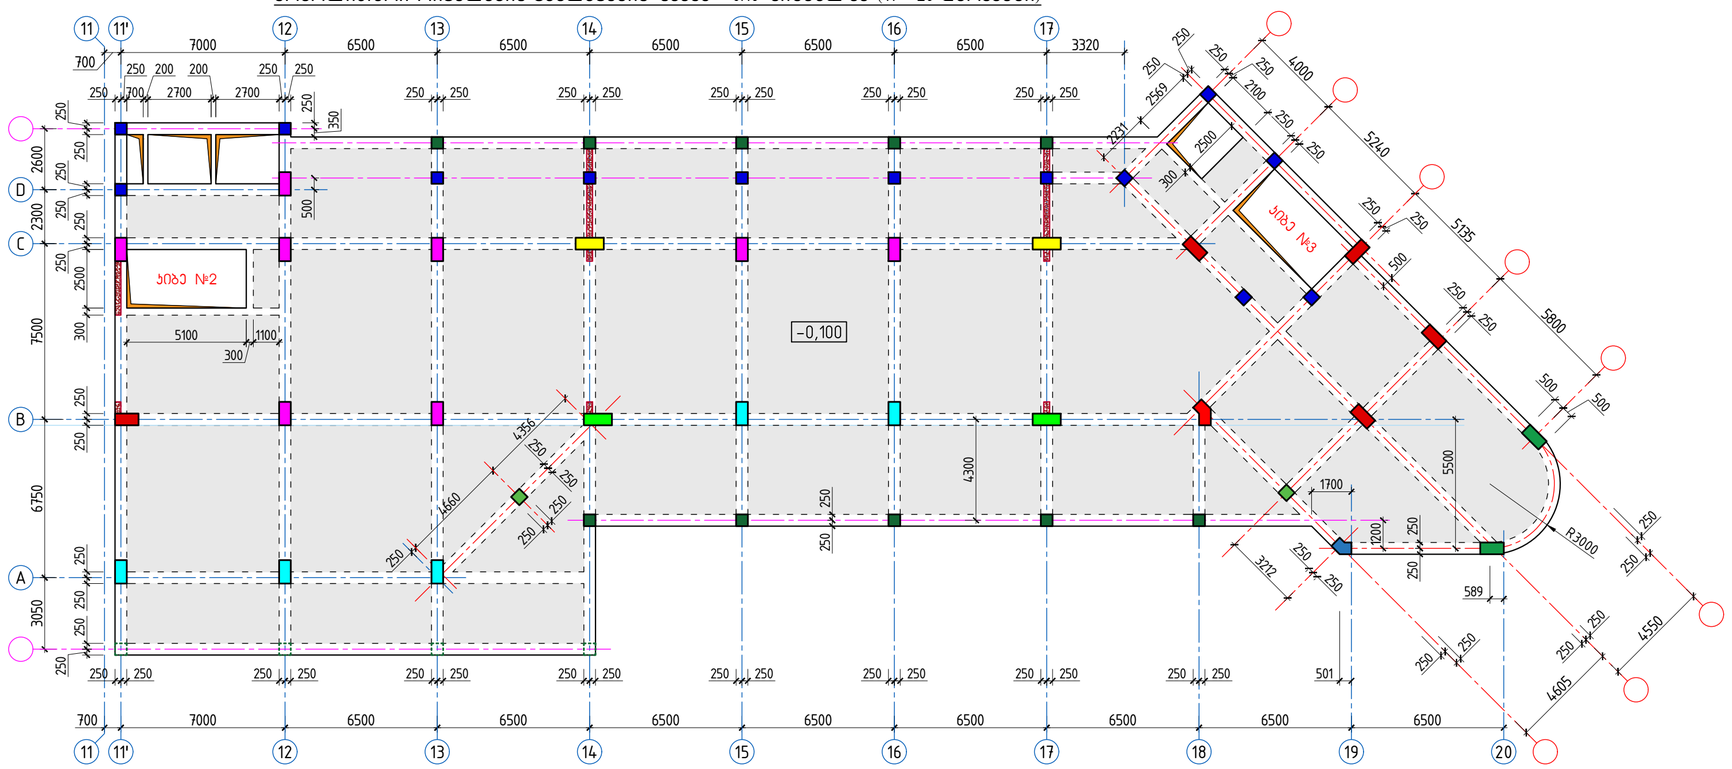

შენიშვნები:

1. წინამდებარე ფურცელი განიხილოს გადახურვის მონოლითური კონსტრუქციის განლაგების სქემებთან ერთად -0.10 ნიშნულზე;
2. მონოლითური რიგელების ქვედა შრის გრძივი მუშა არმატურების გადაბმა მოხდეს გადადებით ($l_{ბად}$ = 50d), სპყრდენიდან მაქსიმუმ მალის მესამედზე, გადადებით გადაბმის დეტალის მიხედვით - იხ. ნახ. № A;
3. მონოლითური რიგელების ზედა შრის გრძივი მუშა არმატურების გადაბმა მოხდეს გადადებით ($l_{ბად}$ = 50d), მალის შუაში, გადადებით გადაბმის დეტალის მიხედვით - იხ. ნახ. № A;
4. მონოლითური რიგელების არმირება - იხ. ნახ. № 11;

პროექტი	მრავალბინიანი საცხოვრებელი სახლი ბლოკი A	skyline	დირექტორი	ბ. ჯუგაშვილი		პროექტირებული ნაწილი
მდებარეობა	ქ. თბილისი, ვაჟას რაიონი, ს/ე 01.14.05.009.123		პრ. მთ. პროექტირებლი	გ. ტკემალაძე		ფორმატი A-2
დამკვეთი	შპს "04"		პრ. მთ. კონსტრუქტორი	ბ. ჯუგაშვილი		მასშტაბი 1:185
მშენებელი	შპს "საილაინი"		შემსრულებელი	დ. ჯუგაშვილი		თარიღი 17.04.2023

მონოლითური რიგელების განლაგების სქემები -0.10 ნიშნულზე

გვერდი 10






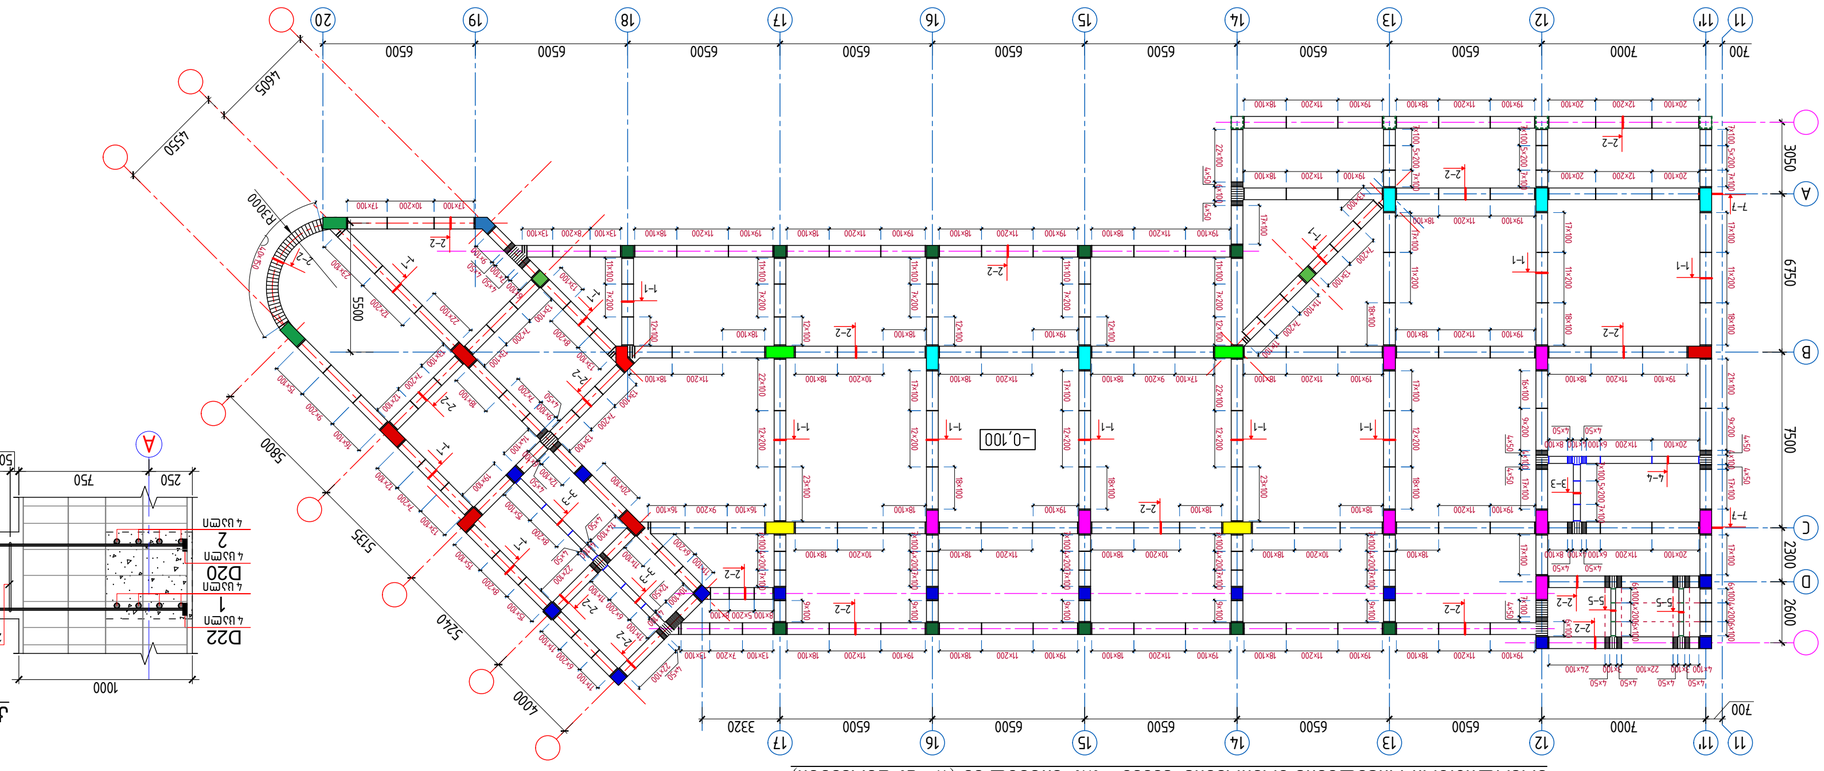


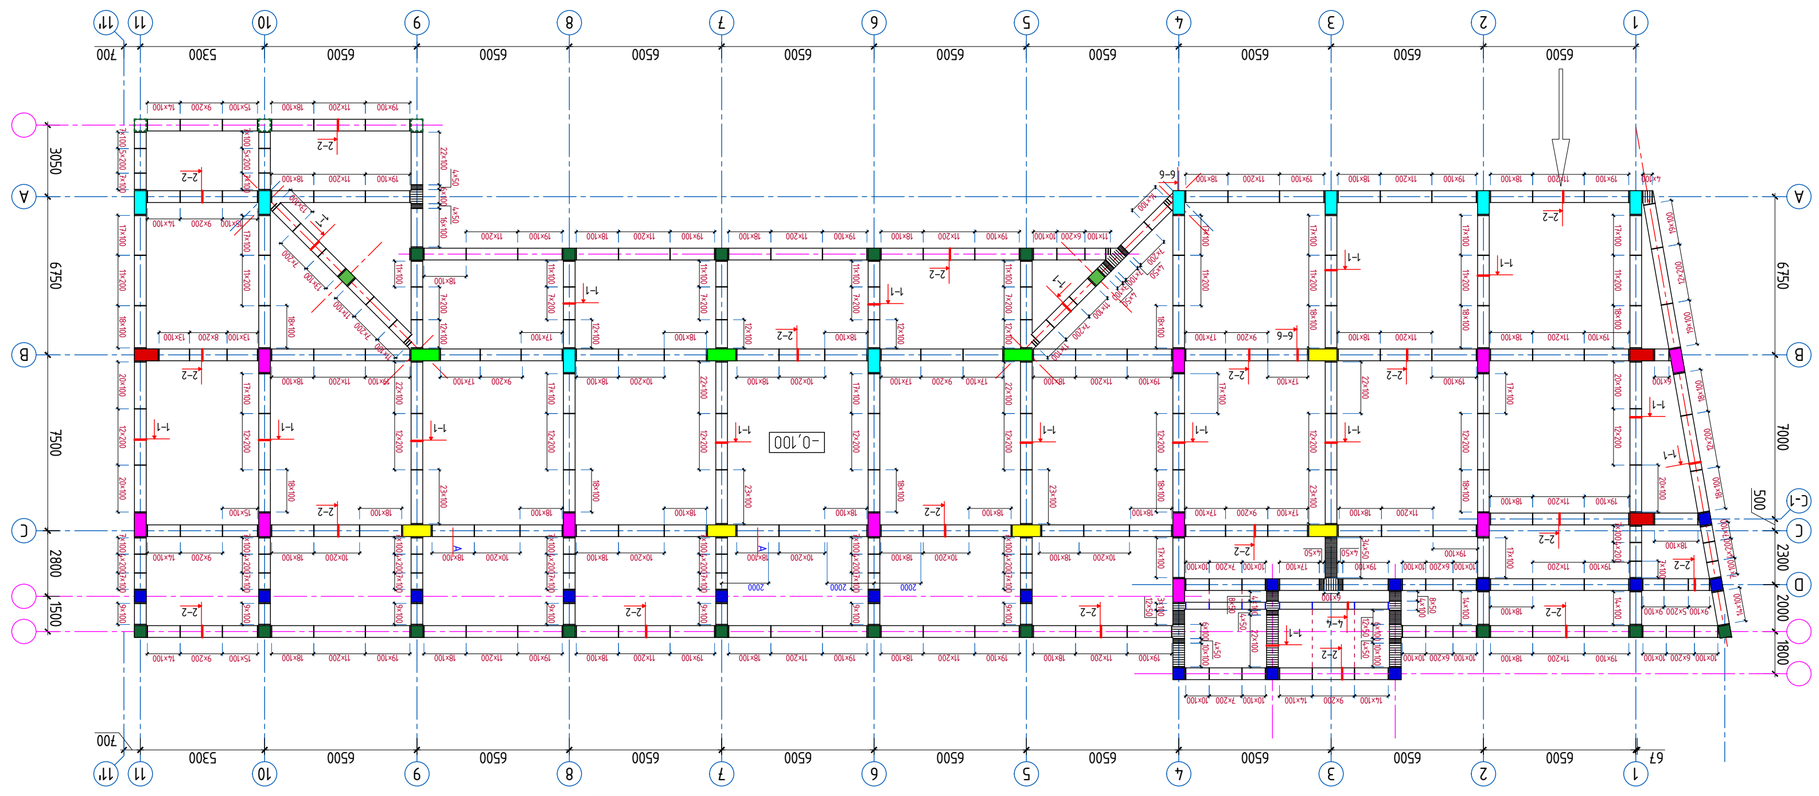









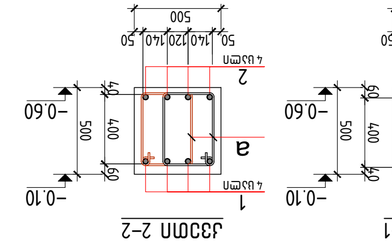






მონოლითური ცოკოლის განლაგების სქემა ▽-0.10 — ▽+3.14 ნიშნულებს შორის (1-11 ღერძებში)

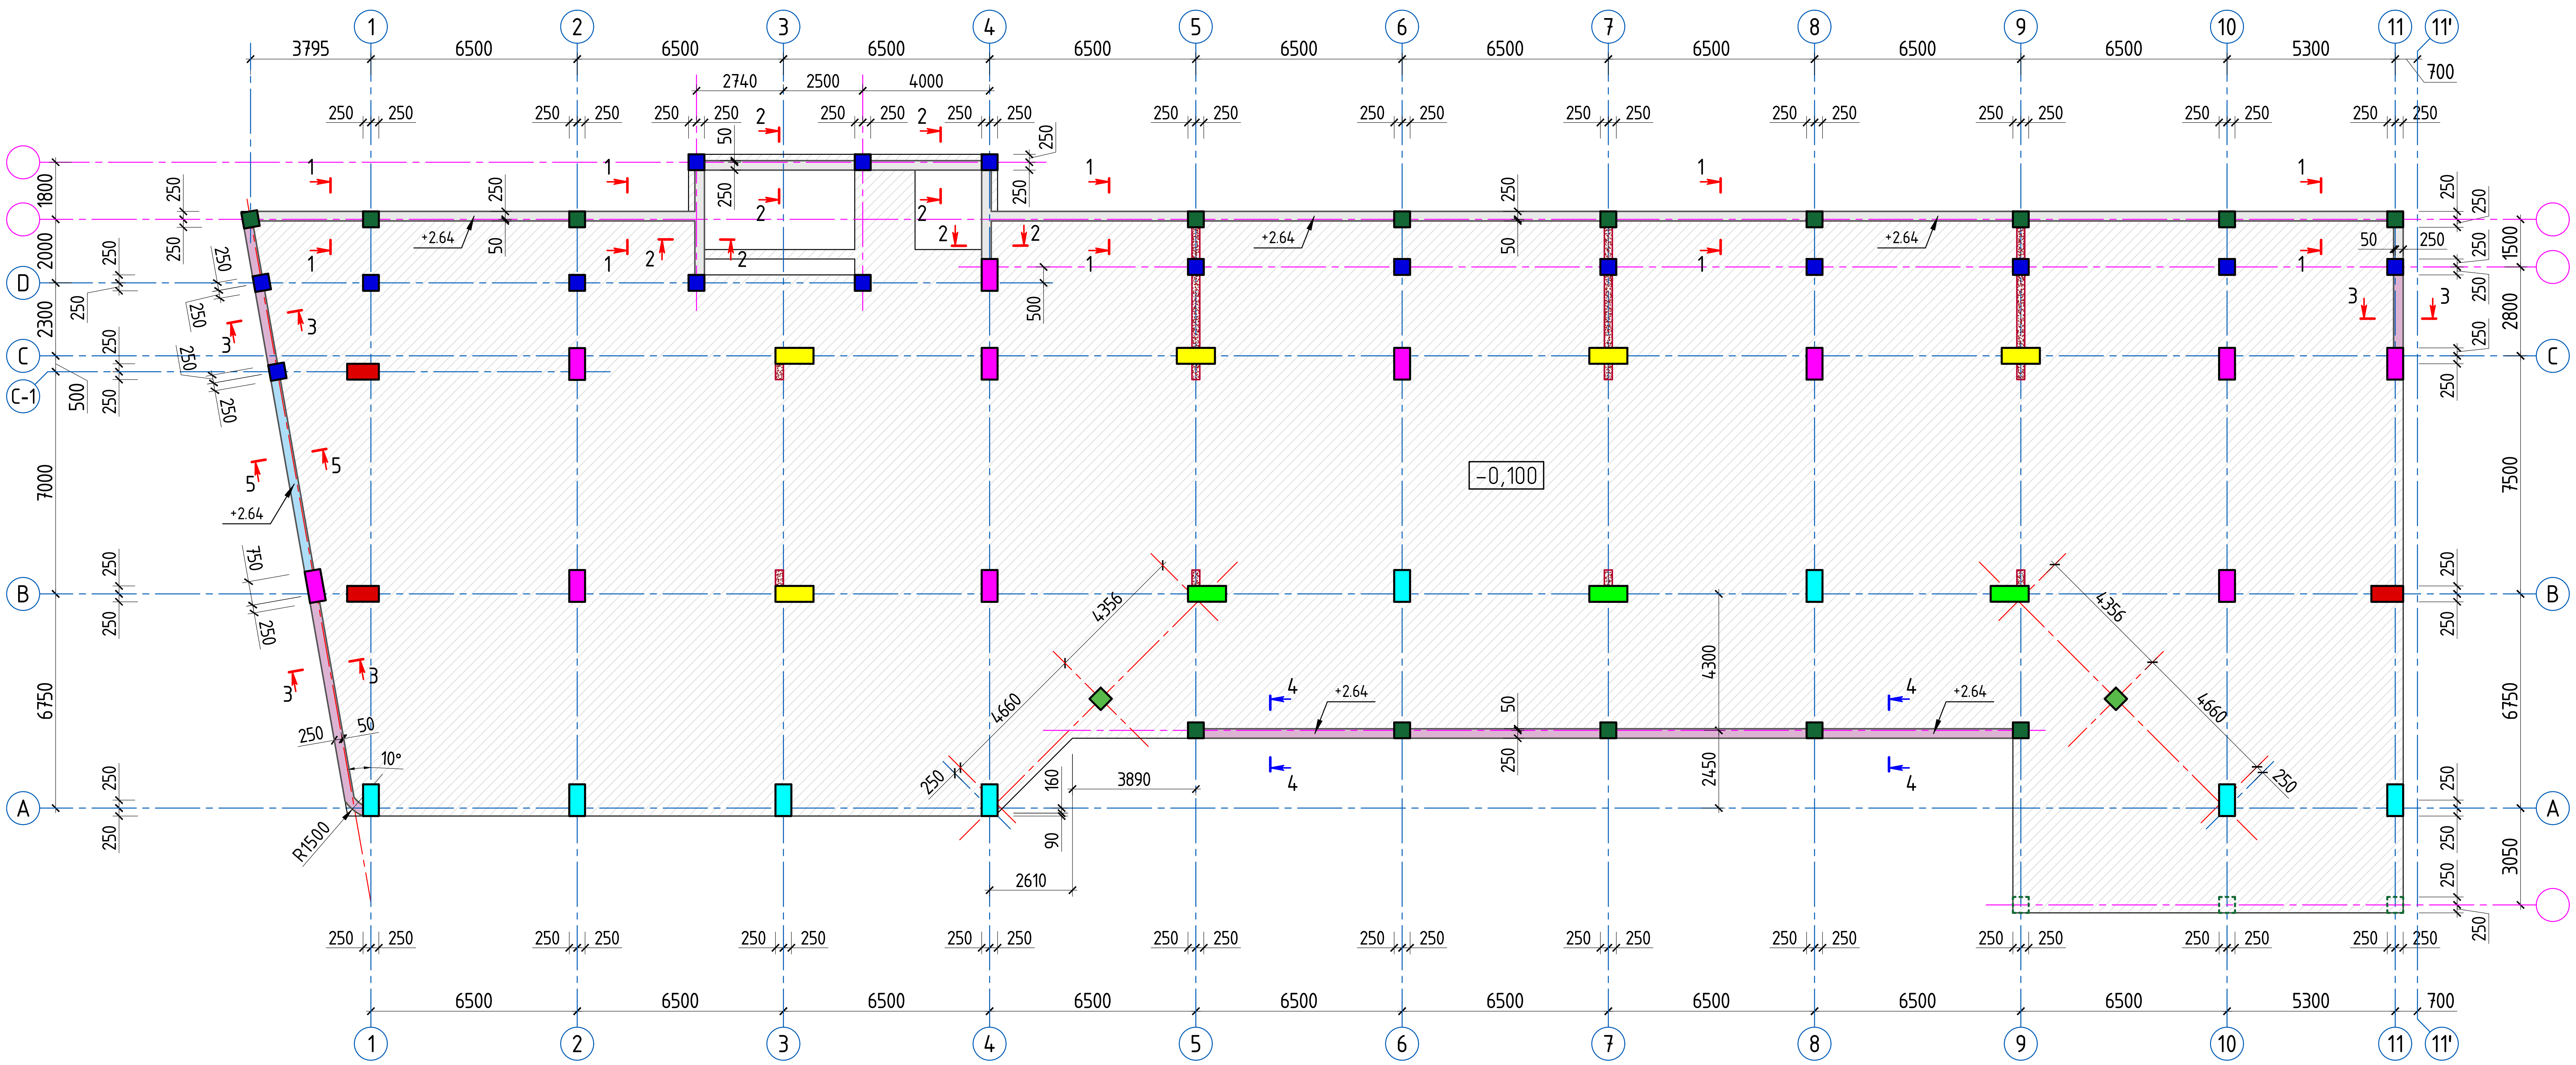

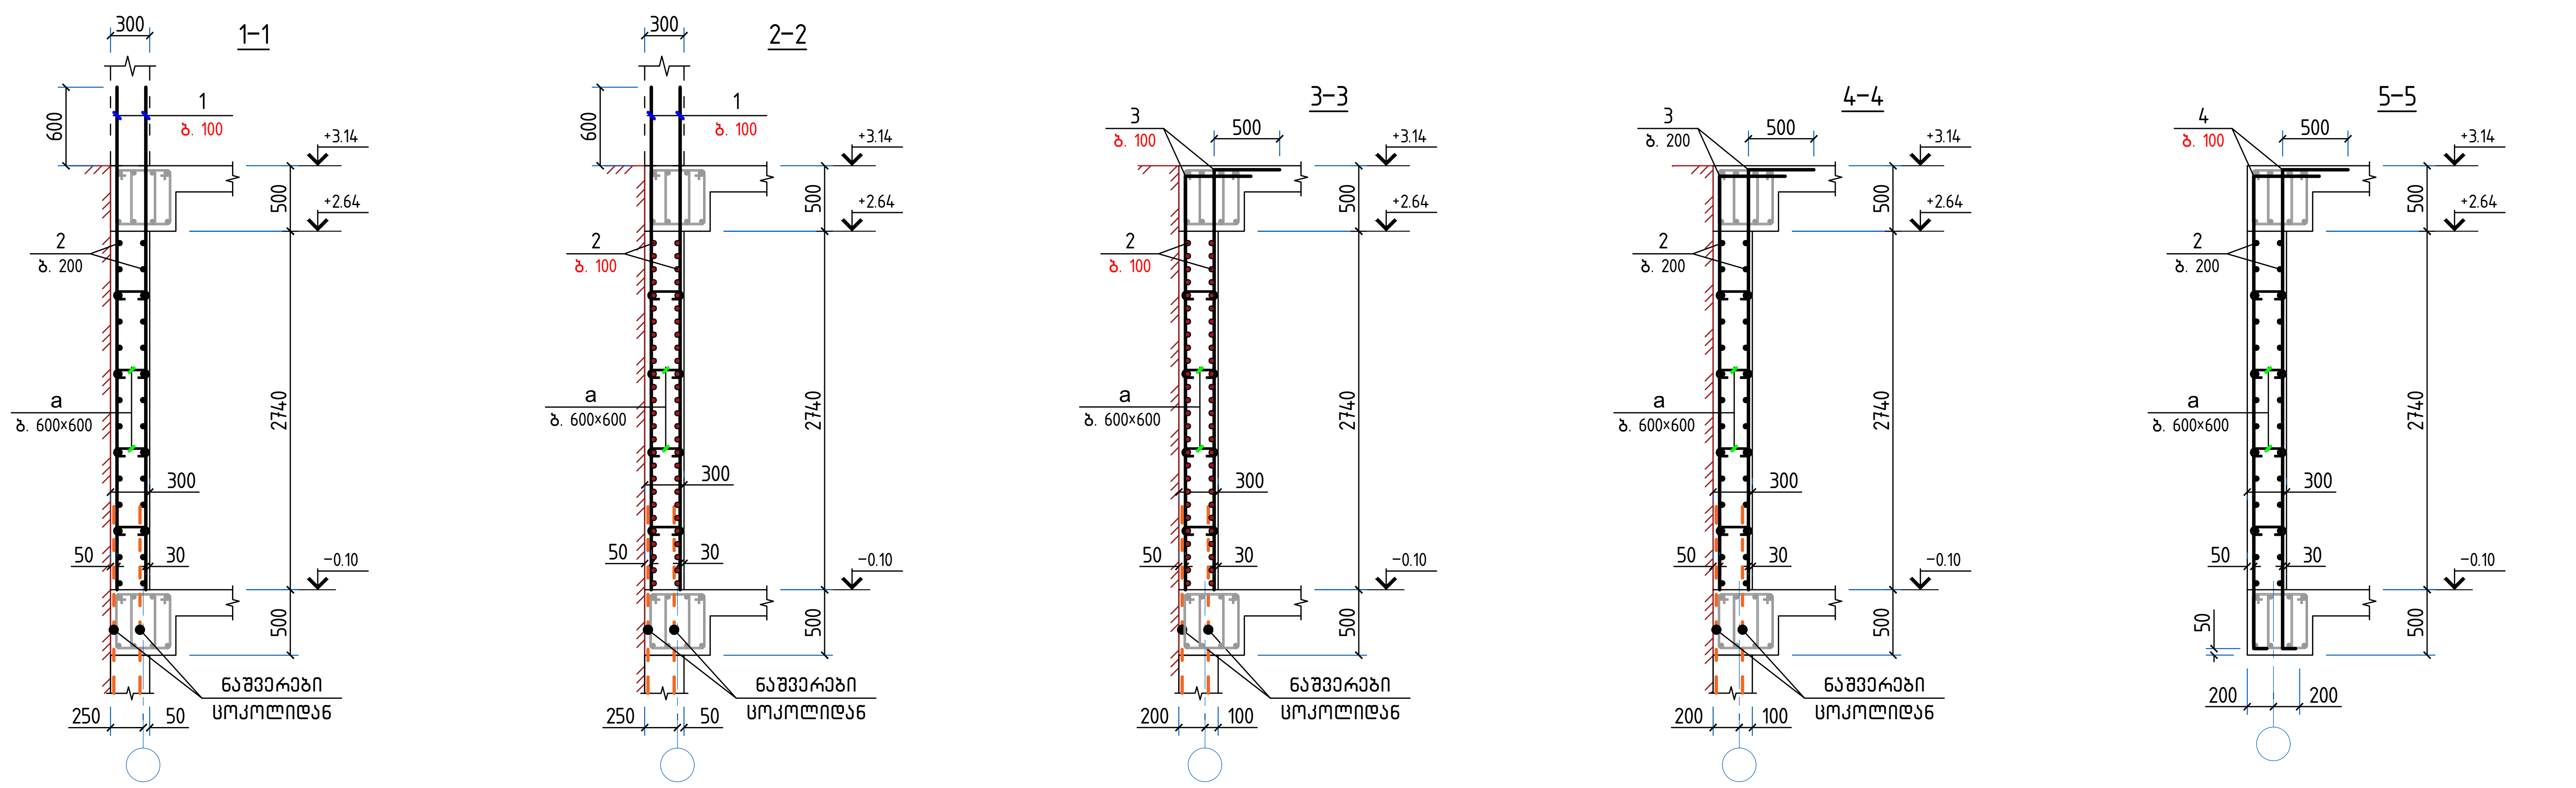

დეტალების უწყისი

პოზ.	ესკიზი
3	3200; 500
4	100; 3650; 500
a	240

სპეციფიკაცია მონოლითური ცოკოლის
-0.10 — +3.14 ნიშნულებს შორის (1-11 ღერძებში)

პოზ.	დასახელება	რაოდ.	მასა ერთ. კგ	შენიშვნა
	დეტალები			
1	ϕ 12 A500c ℓ = 3840	1354	3.41	10840.07 კგ
2	ϕ 12 A500c ℓ = 4670.0 გ.მ.	–	4146.63	
3*	ϕ 12 A500c ℓ = 3700	492	3.29	
4*	ϕ 12 A500c ℓ = 4250	122	3.77	
a*	ϕ 8 A240 ℓ = 400	760	0.16	119.97 კგ
	მასალები			
	ბეტონი კლასით B40/W6			92.5 $მ^3$

პროექტი	მრავალბინიანი საცხოვრებელი სახლი ბლოკი A	დირექტორი	ბ. ჯუგაშვილი	კონსტრუქციული ნაწილი	
მდებარეობა	ქ. თბილისი, ვაკის რაიონი, ს/კ 01.14.05.009.123	პრ. მთ. არქიტექტორი	გ. ტყილდიანი	ფორმატი	A-2
დამკვეთი	შპს "04"	პრ. მთ. კონსტრუქტორი	ბ. ჯუგაშვილი	მასშტაბი	1:50; 1:160
შემსრულებელი	შპს "სკაილაინი"	შეასრულა	ღ. ჯუგაშვილი	თარიღი	17.04.2023

მონოლითური ცოკოლის განლაგების სქემა -0.10 _ +3.14 ნიშნულებს შორის (1 - 11 ღერძებში)

skyline






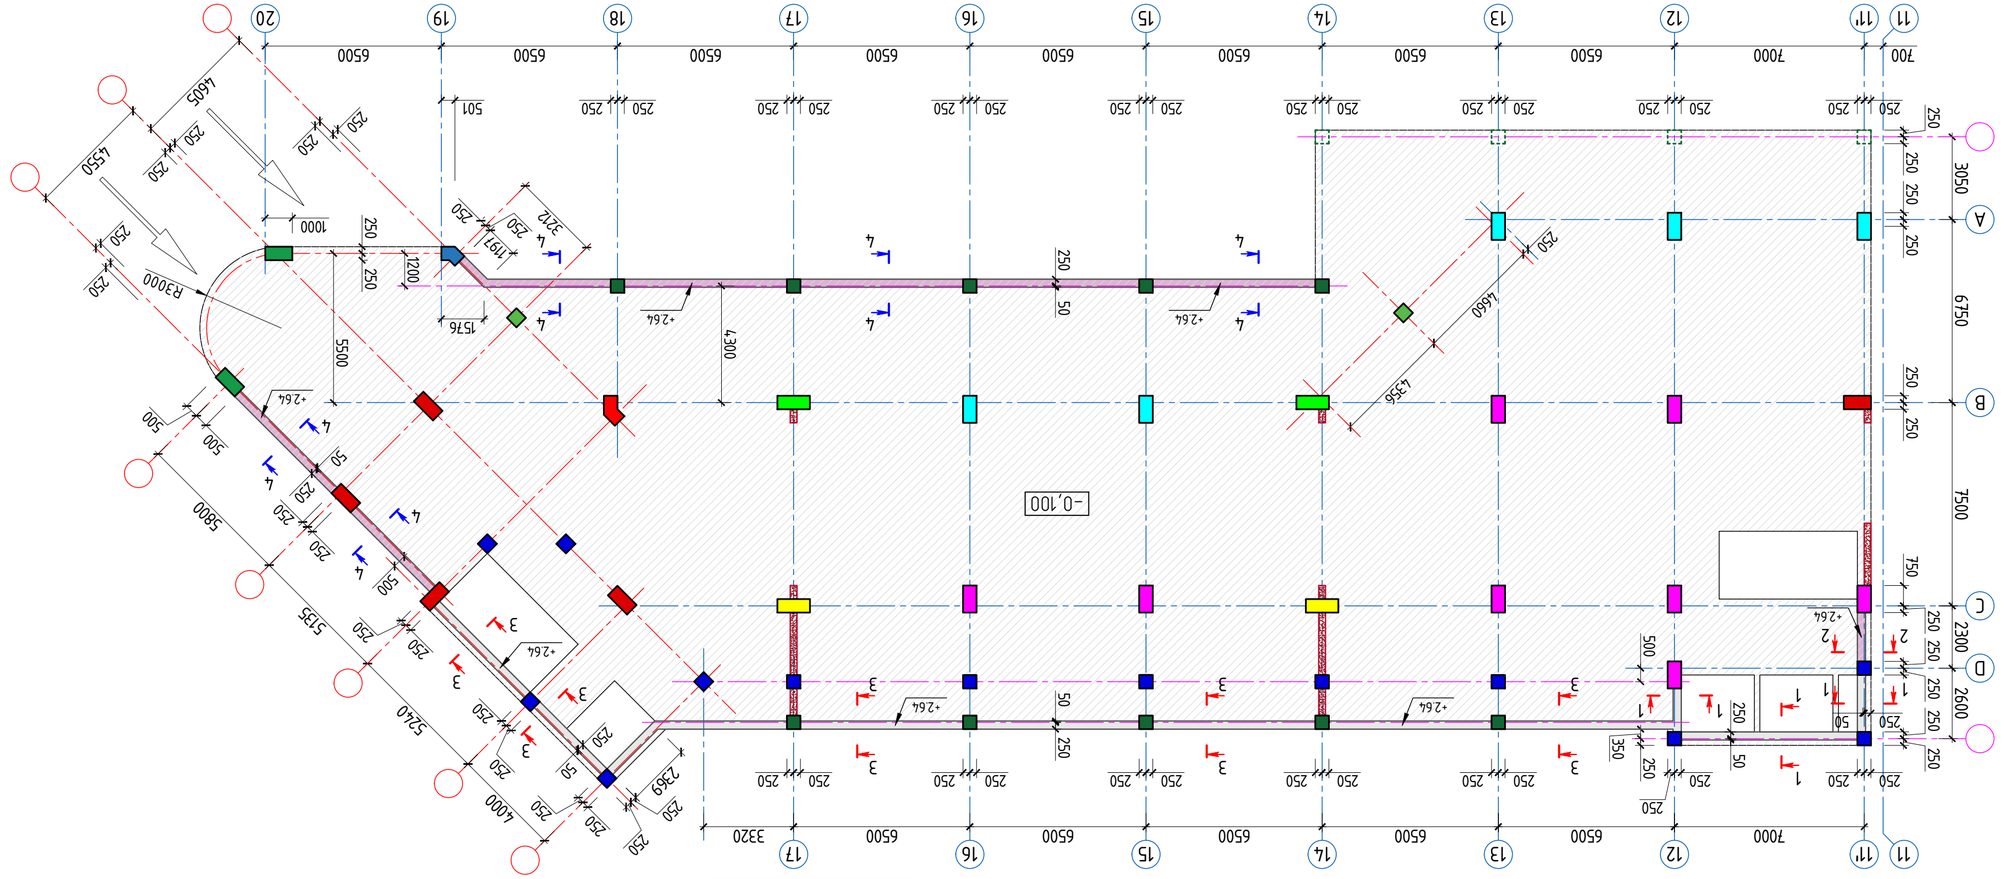


3	3200 / 500
6	3200 / 500
a	240

მონოლითური რიგელების განლაგების სქემა +3.14 ნიშნულზე (1–11 ღერძებში)

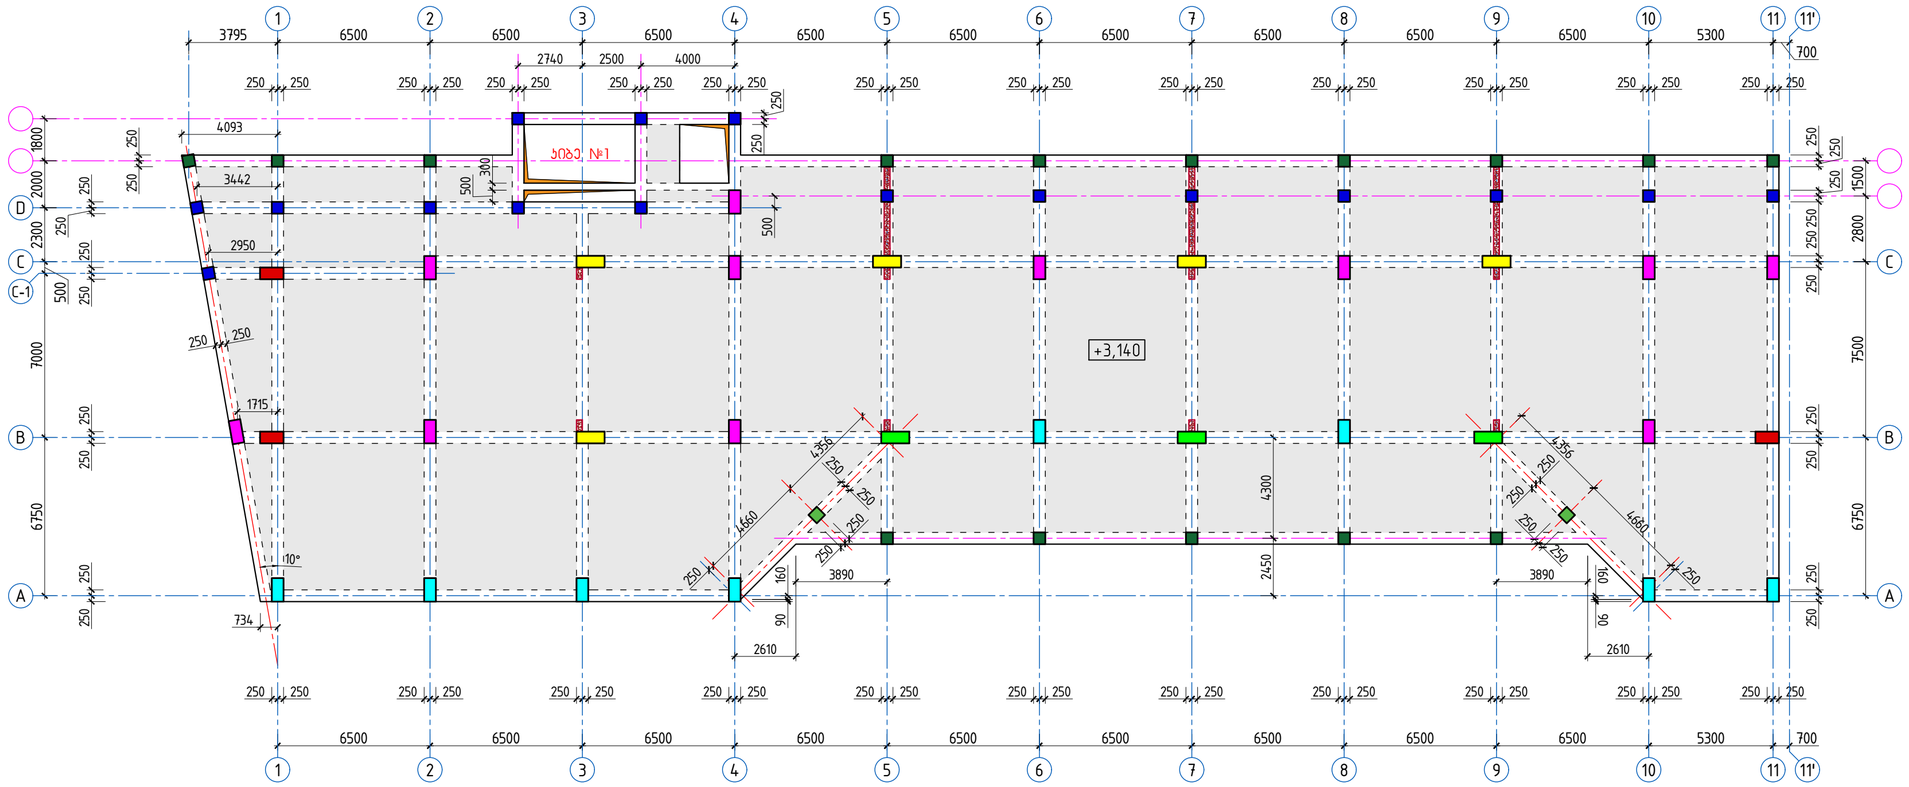

მონოლითური რიგელების განლაგების სქემა +3.14 ნიშნულზე (11'–20 ღერძებში)

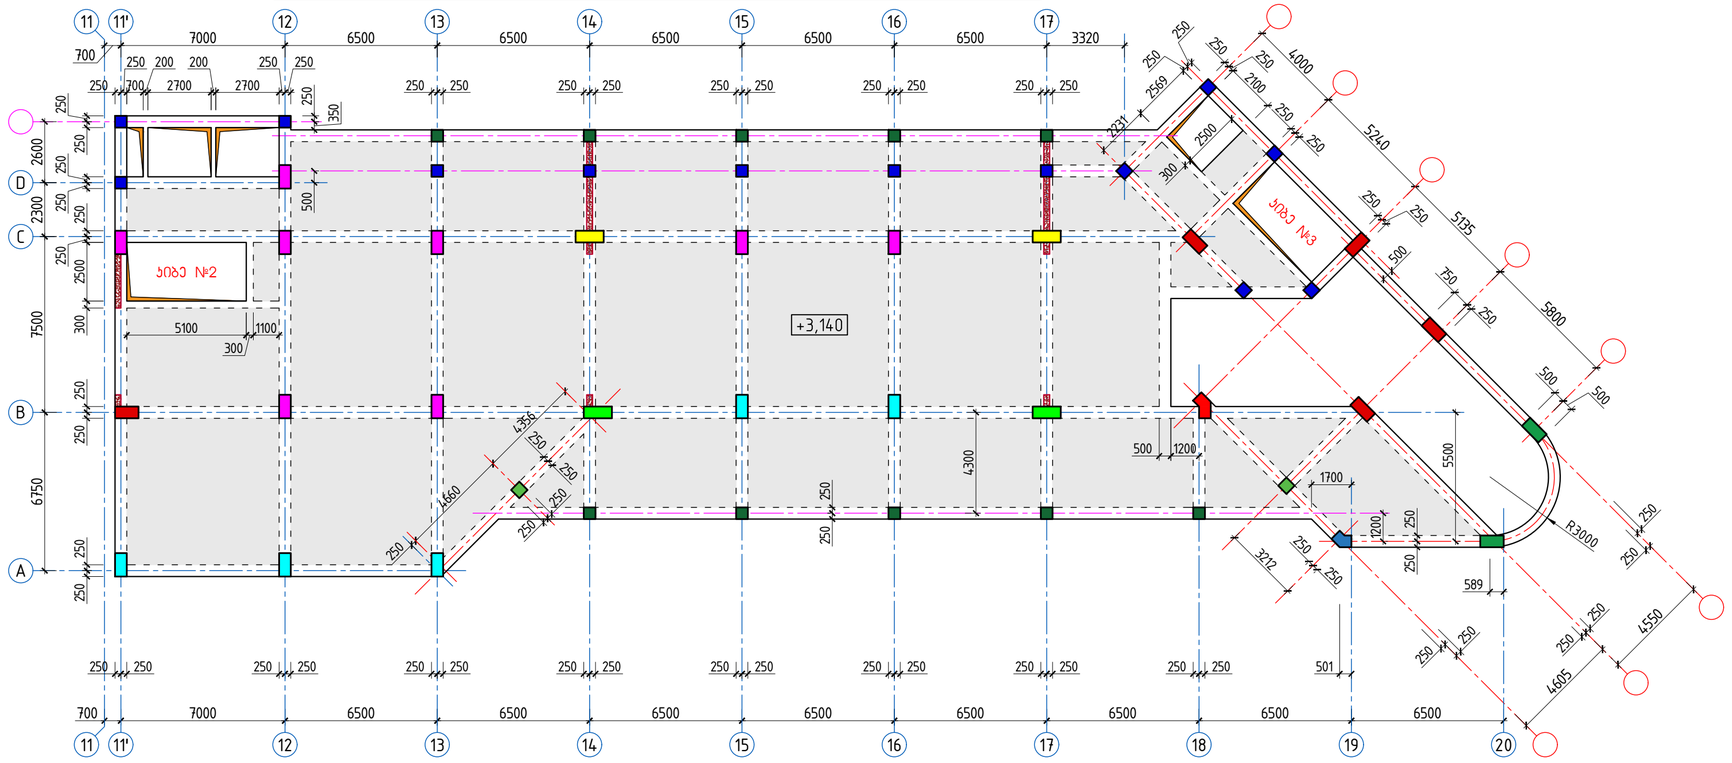

შენიშვნები:

1. წინამდებარე ფურცელი განიხილოს გადახურვის მონოლითური კონსტრუქციის განლაგების სქემებთან ერთად +3.14 ნიშნულზე;
2. მონოლითური რიგელების ქვედა შრის გრძივი მუშა არმატურების გადაბმა მოხდეს გადადებით ($\ell_{ბაღ}$ = 50d), საყრდენიდან მაქსიმუმ მალის მესამედზე, გადადებით გადაბმის დეტალის მიხედვით – იხ. ნახ. № A;
3. მონოლითური რიგელების ზედა შრის გრძივი მუშა არმატურების გადაბმა მოხდეს გადადებით ($\ell_{ბაღ}$ = 50d), მალის შუაში, გადადებით გადაბმის დეტალის მიხედვით – იხ. ნახ. № A;
4. მონოლითური რიგელების არმირება – იხ. ნახ. № 15;

პროექტი	მრავალბინიანი საცხოვრებელი სახლი ბლოკი A	skyline	დირექტორი	ბ. ჯუგაშვილი	პროექტირებული ნაწილი	
მდებარეობა	ქ. თბილისი, ვაკის რაიონი, ს/ს 01.14.05.009.123		პრ. მთ. პროექტირებული	გ. ტკემალაძე	ფორმატი	A-2
დამკვეთი	შპს "04"		პრ. მთ. კონსტრუქტორი	ბ. ჯუგაშვილი	მასშტაბი	1:185
მშენებელი	შპს "საინჟინრი"		შემსრულა	დ. ჯუგაშვილი	თარიღი	17.04.2023

მონოლითური რიგელების განლაგების სქემები +3.14 ნიშნულზე

გვერდი 14


















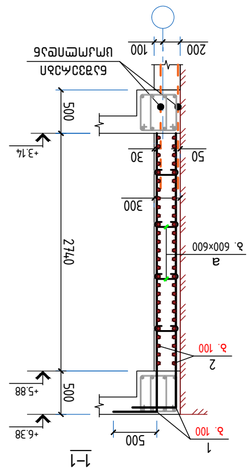

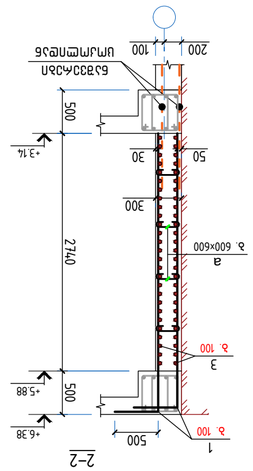

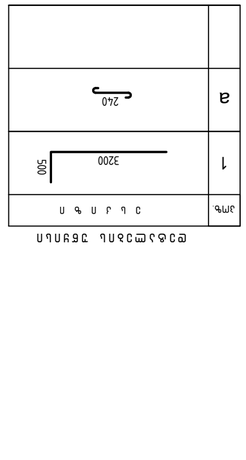











მონოლითური რიგელების განლაგების სქემა +6.38 ნიშნულზე (1–11 ღერძებში)

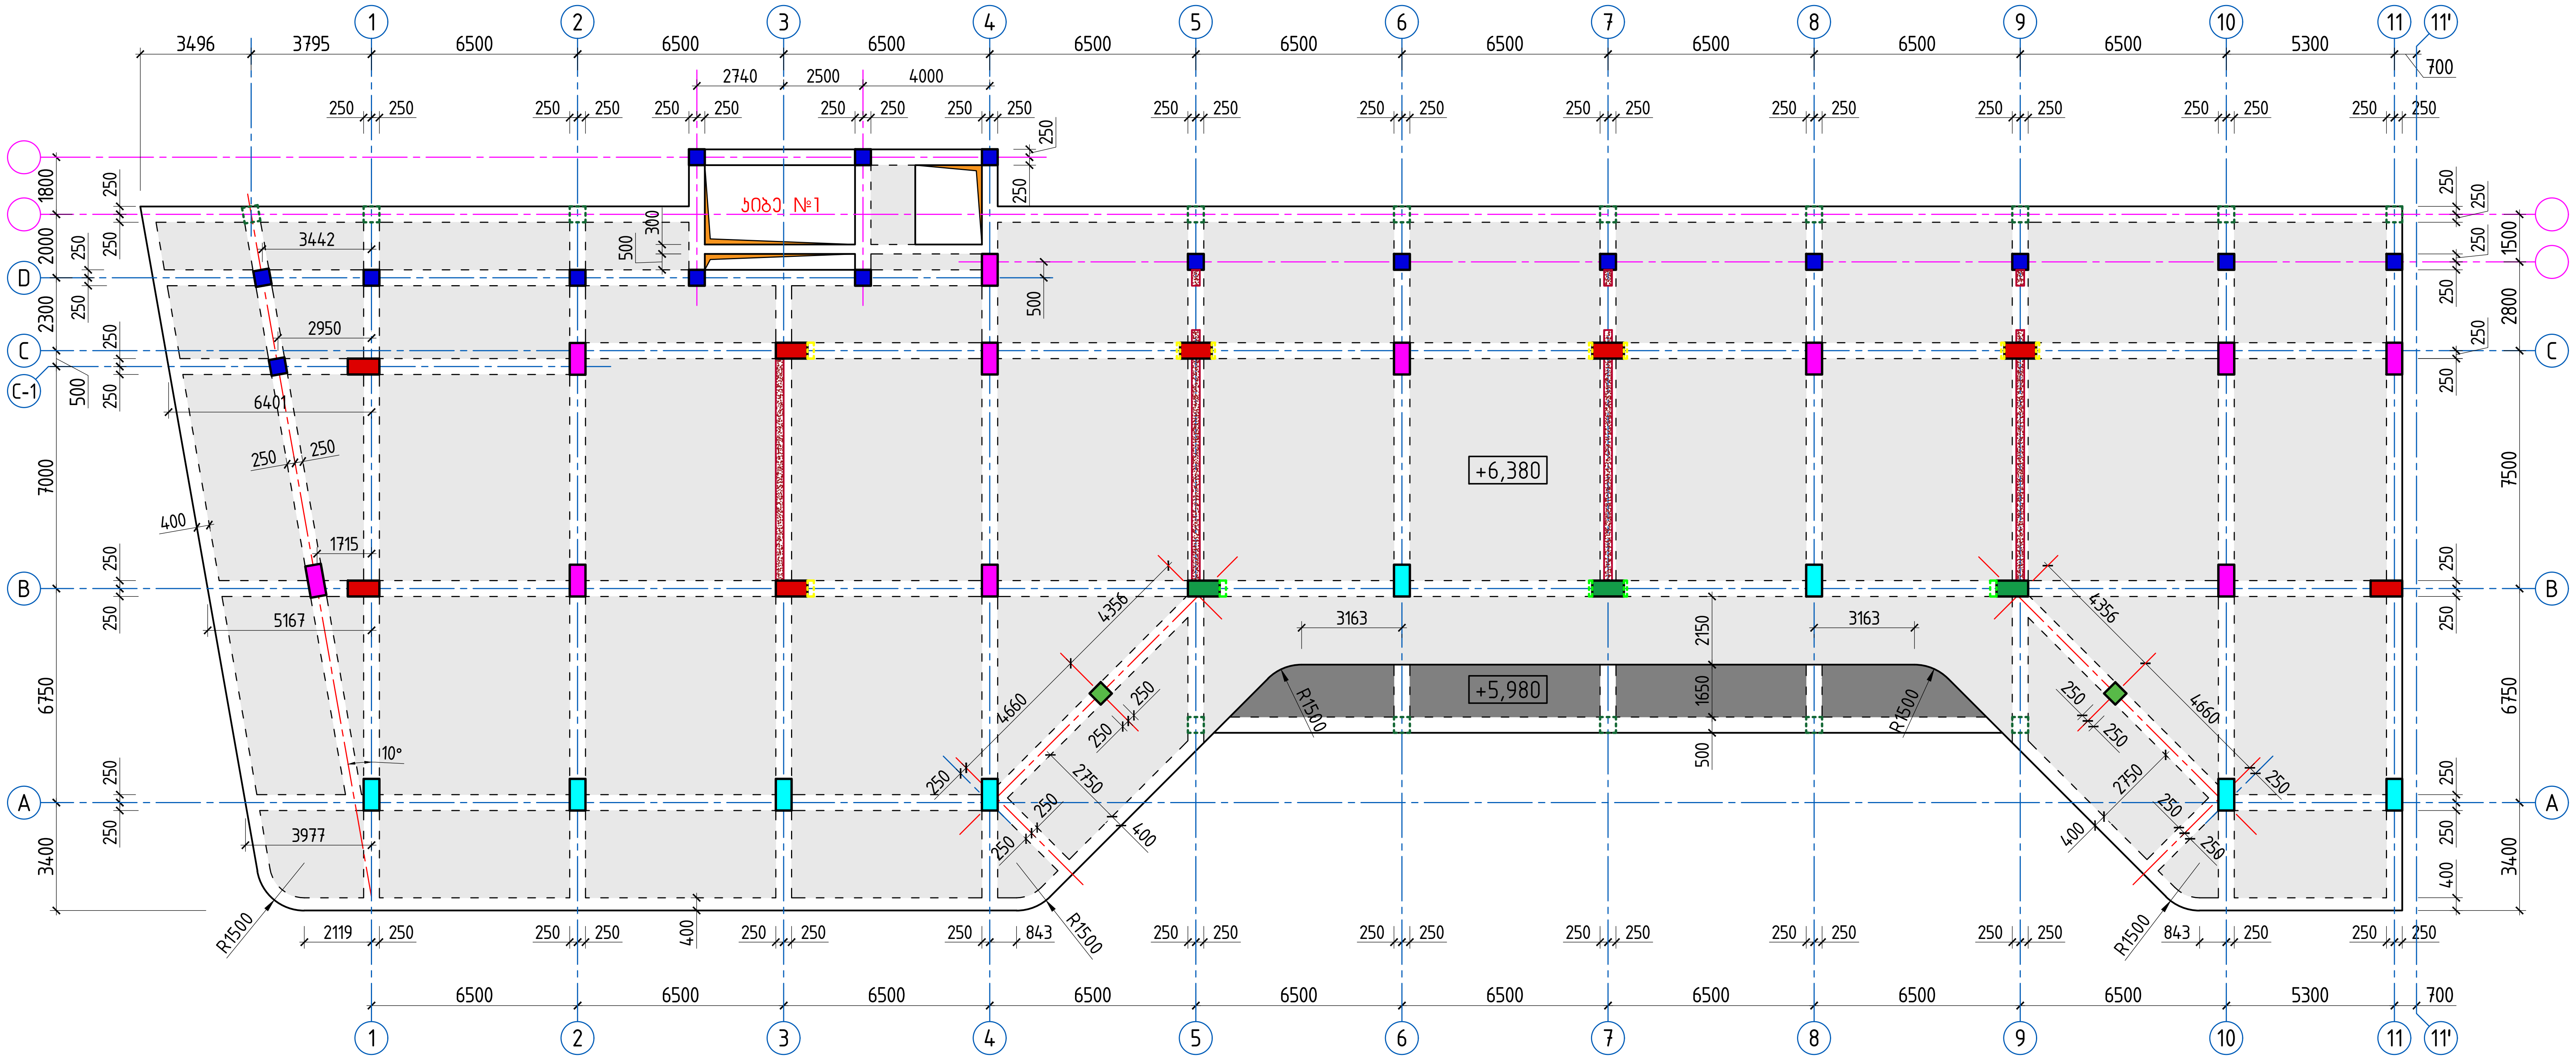

მონოლითური რიგელების განლაგების სქემა +6.38 ნიშნულზე (11' – 20 ღერძებში)

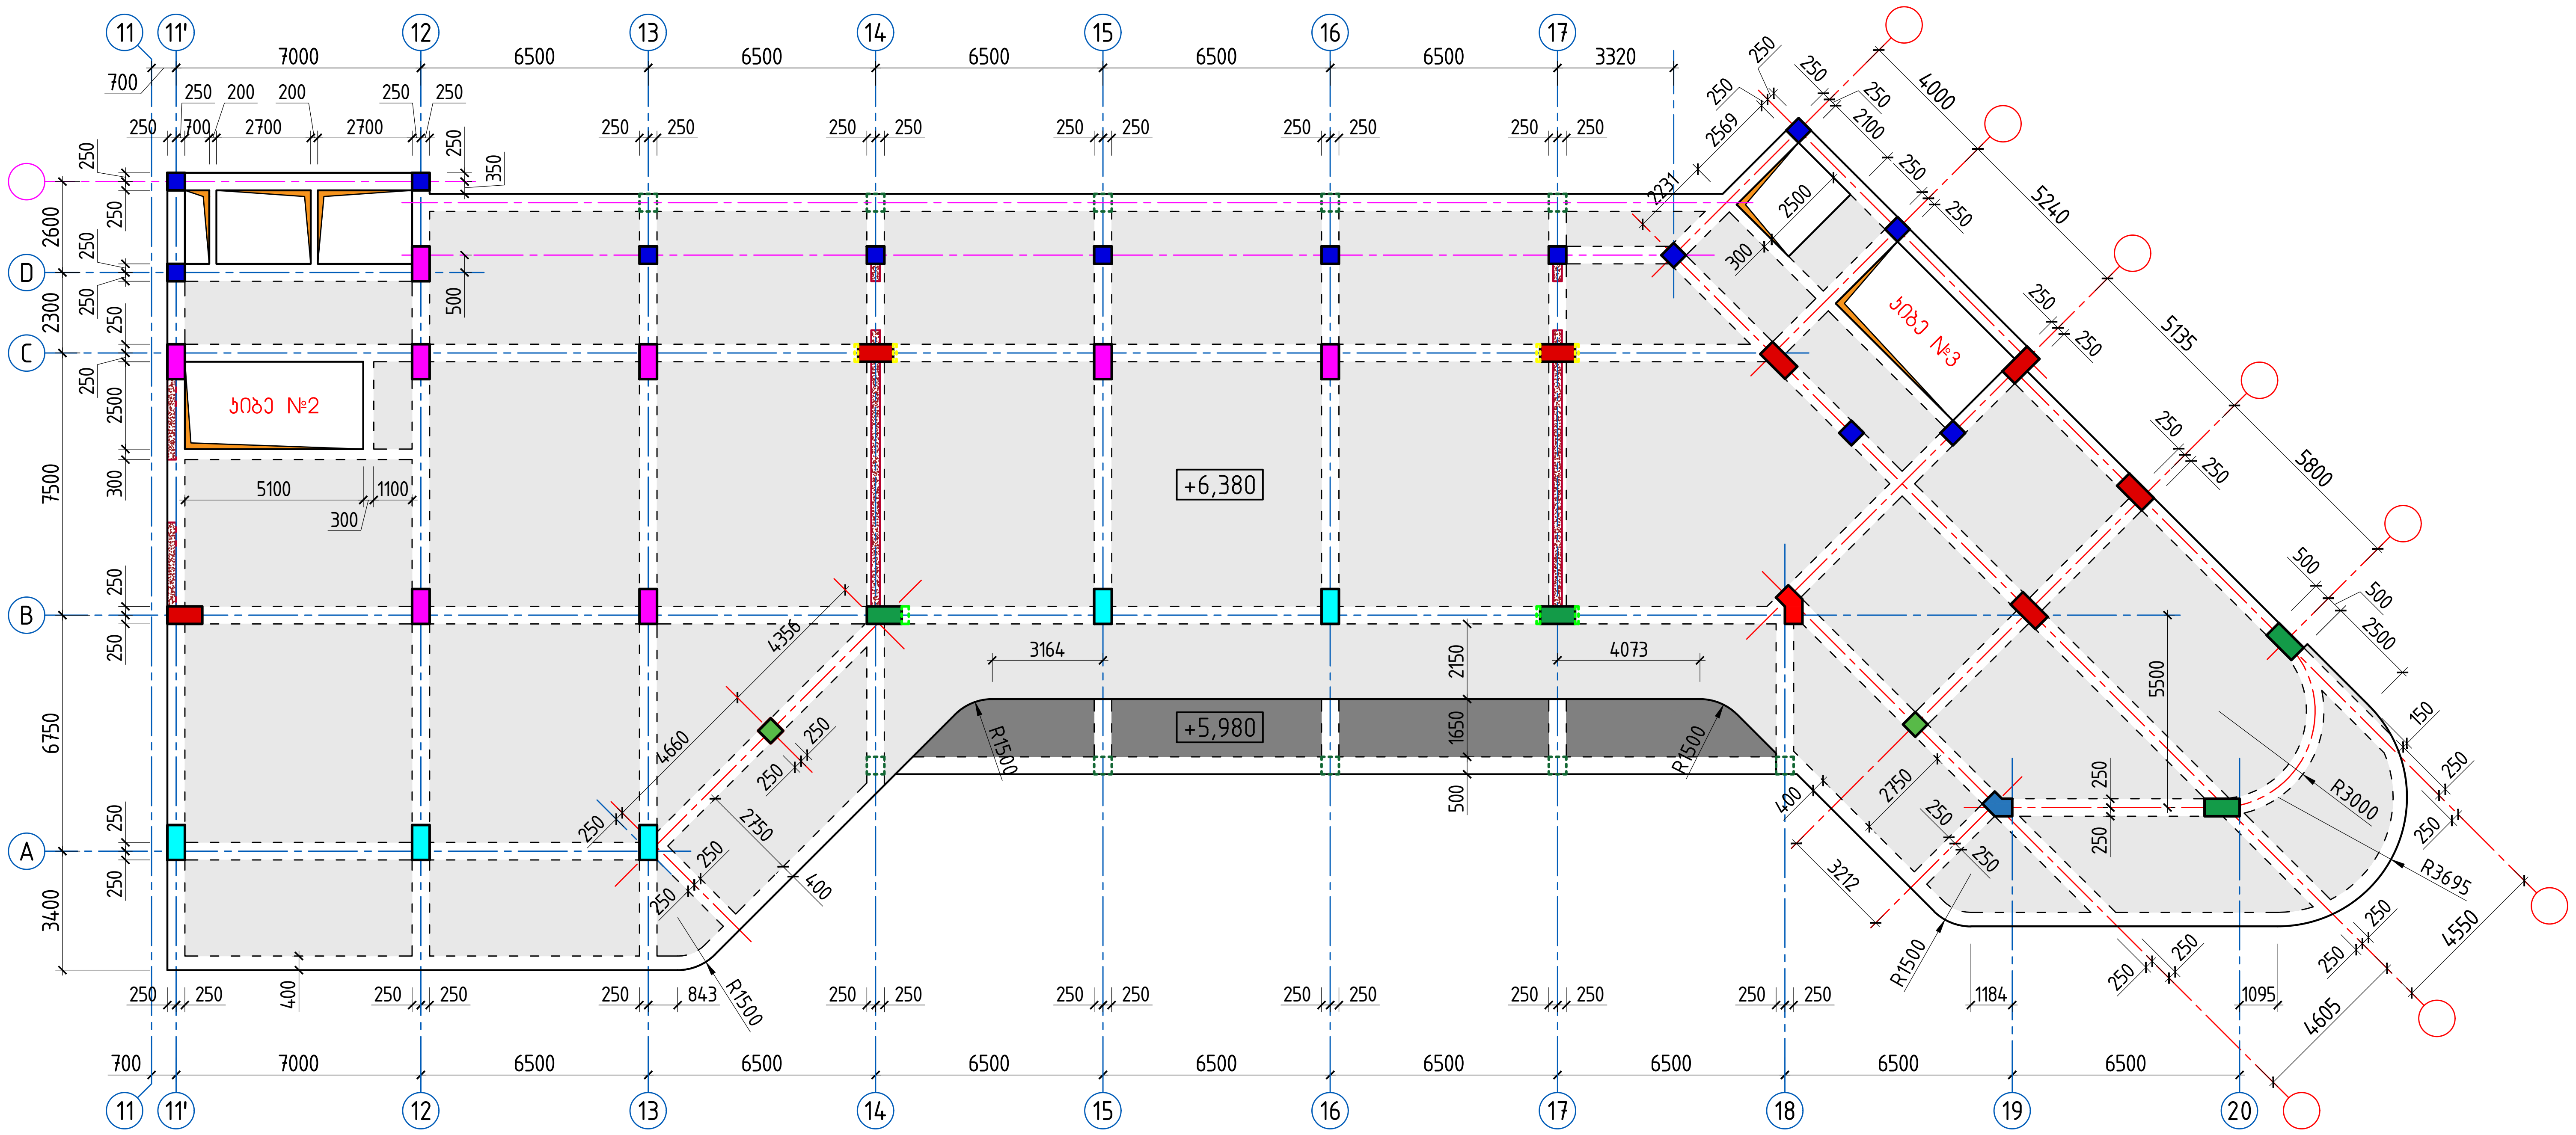

შენიშვნები:

1. წინამდებარე ფურცელი განიხილოს გადახურვის მონოლითური კონსტრუქციის განლაგების სქემებთან ერთად +6.38 ნიშნულზე;
2. მონოლითური რიგელების ქვედა შრის გრძივი მუშა არმატურების გადაბმა მოხდეს გადადებით ($\ell_{გად}$ = 50d), საყრდენიდან მაქსიმუმ მალის მესამედზე, გადადებით გადაბმის დეტალის მიხედვით – იხ. ნახ. № A;
3. მონოლითური რიგელების ზედა შრის გრძივი მუშა არმატურების გადაბმა მოხდეს გადადებით ($\ell_{გად}$ = 50დ), მალის შუაში, გადადებით გადაბმის დეტალის მიხედვით – იხ. ნახ. № A;
4. მონოლითური რიგელების არმირება – იხ. ნახ. № 19;

პროექტი	მრავალბინიანი საცხოვრებელი სახლი ბლოკი A	skyline	დირექტორი	ბ. ჯუგაშვილი	კონსტრუქციული ნაწილი		მონოლითური რიგელების განლაგების სქემები +6.38 ნიშნულზე	გვერდი
მდებარეობა	ქ. თბილისი, ვაკის რაიონი, ს/კ 01.14.05.009.123		პრ. მთ. არქიტექტორი	გ. ტყილდიანი	ფორმატი	A-2		18
დამკვეთი	შპს "04"		პრ. მთ. კონსტრუქტორი	ბ. ჯუგაშვილი	მასშტაბი	1:185		
შემსრულებელი	შპს "საპილაინი"		შეასრულა	დ. ჯუგაშვილი	თარიღი	17.04.2023		





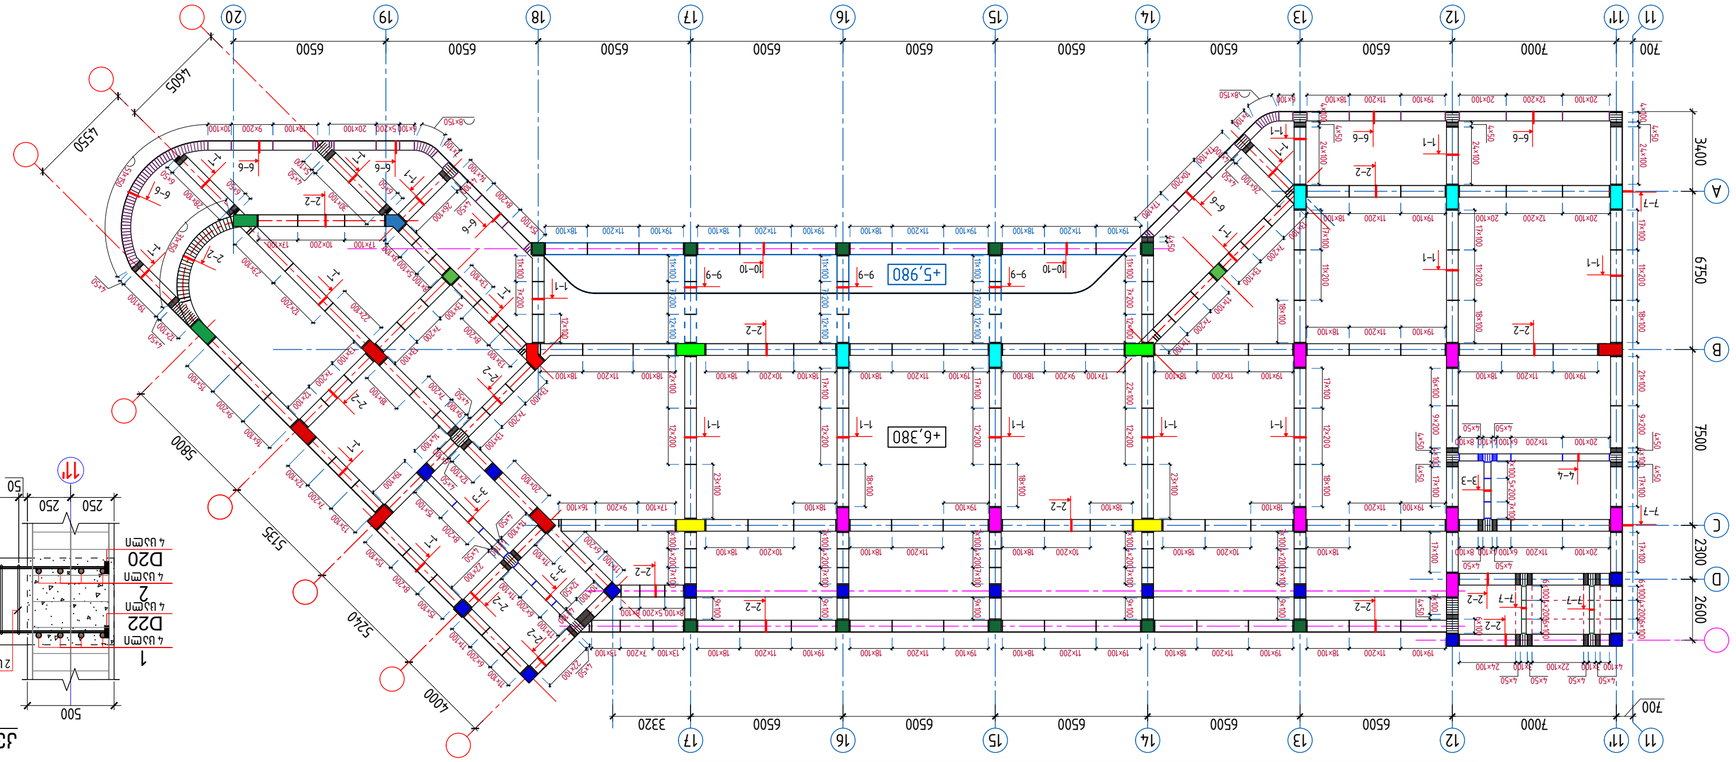


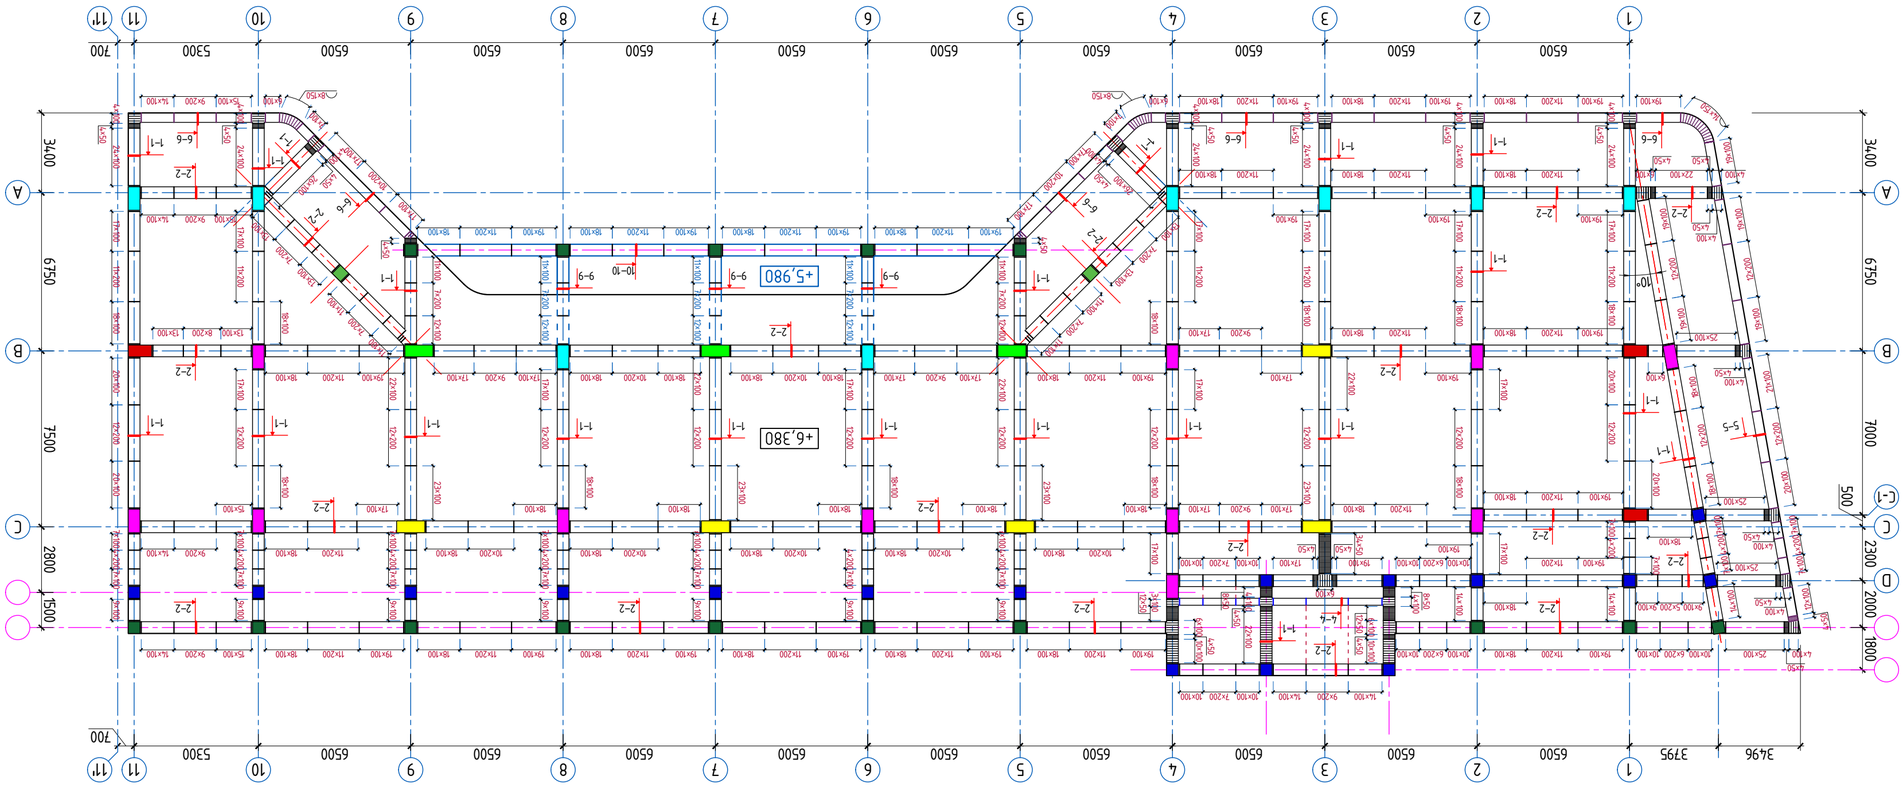


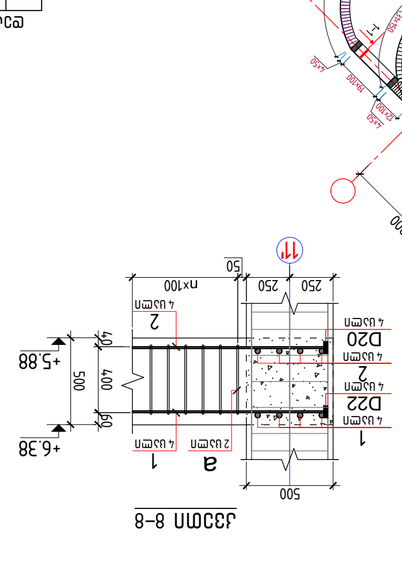





მონოლითური რიგელების განლაგების სქემა +9.62 ნიშნულზე (1–11 ღერძებში)

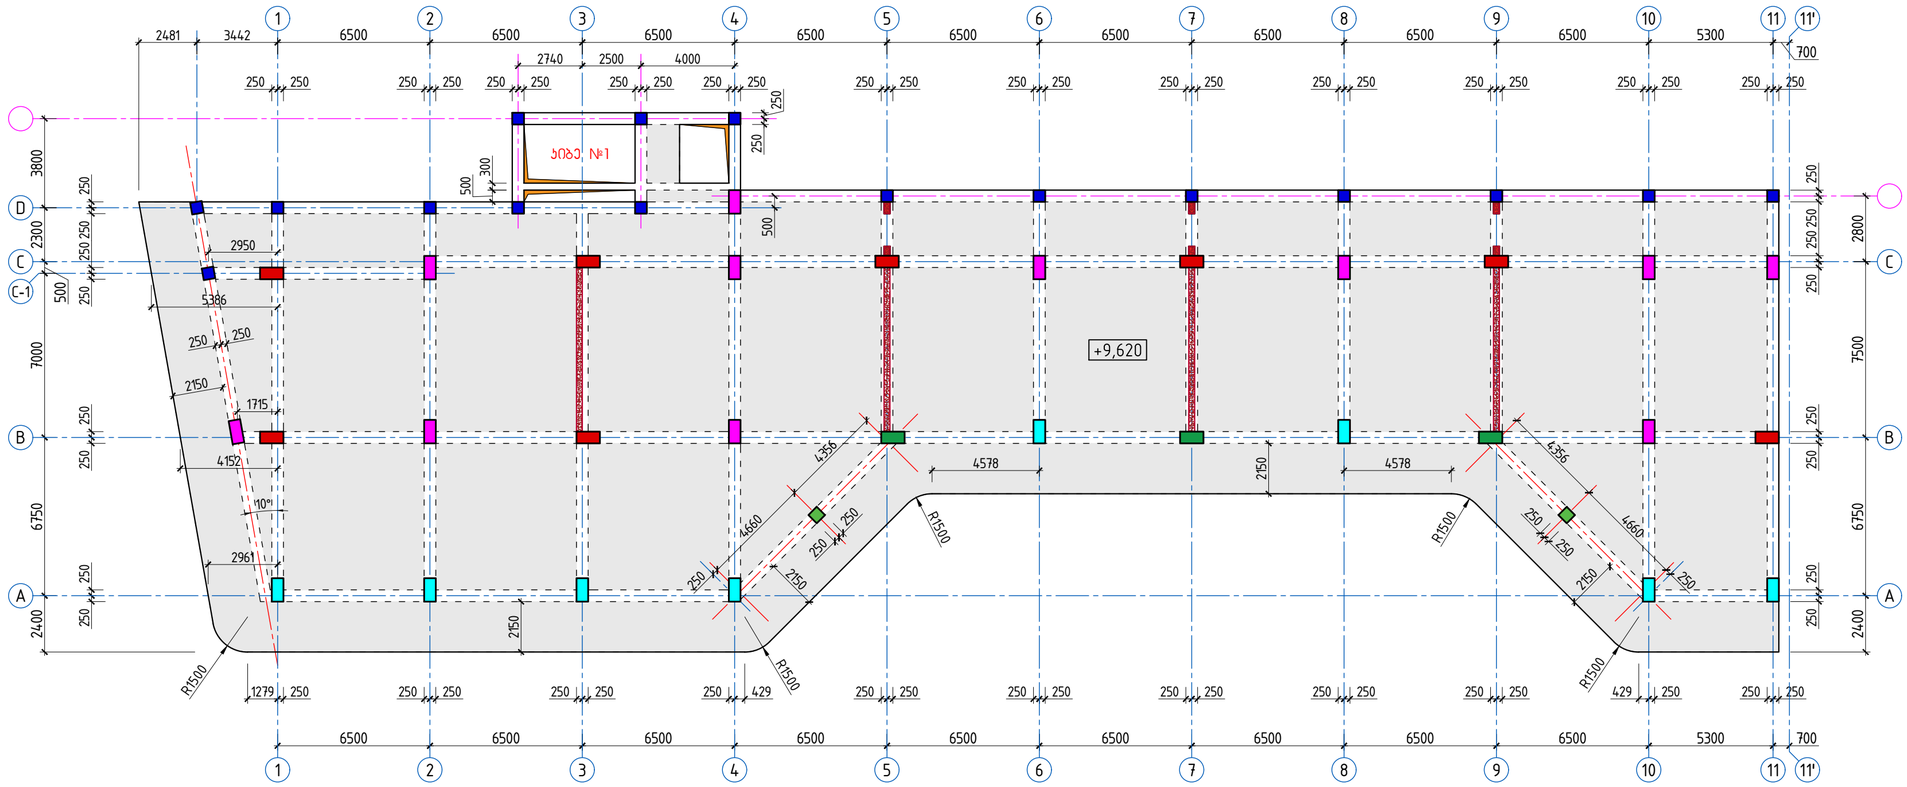


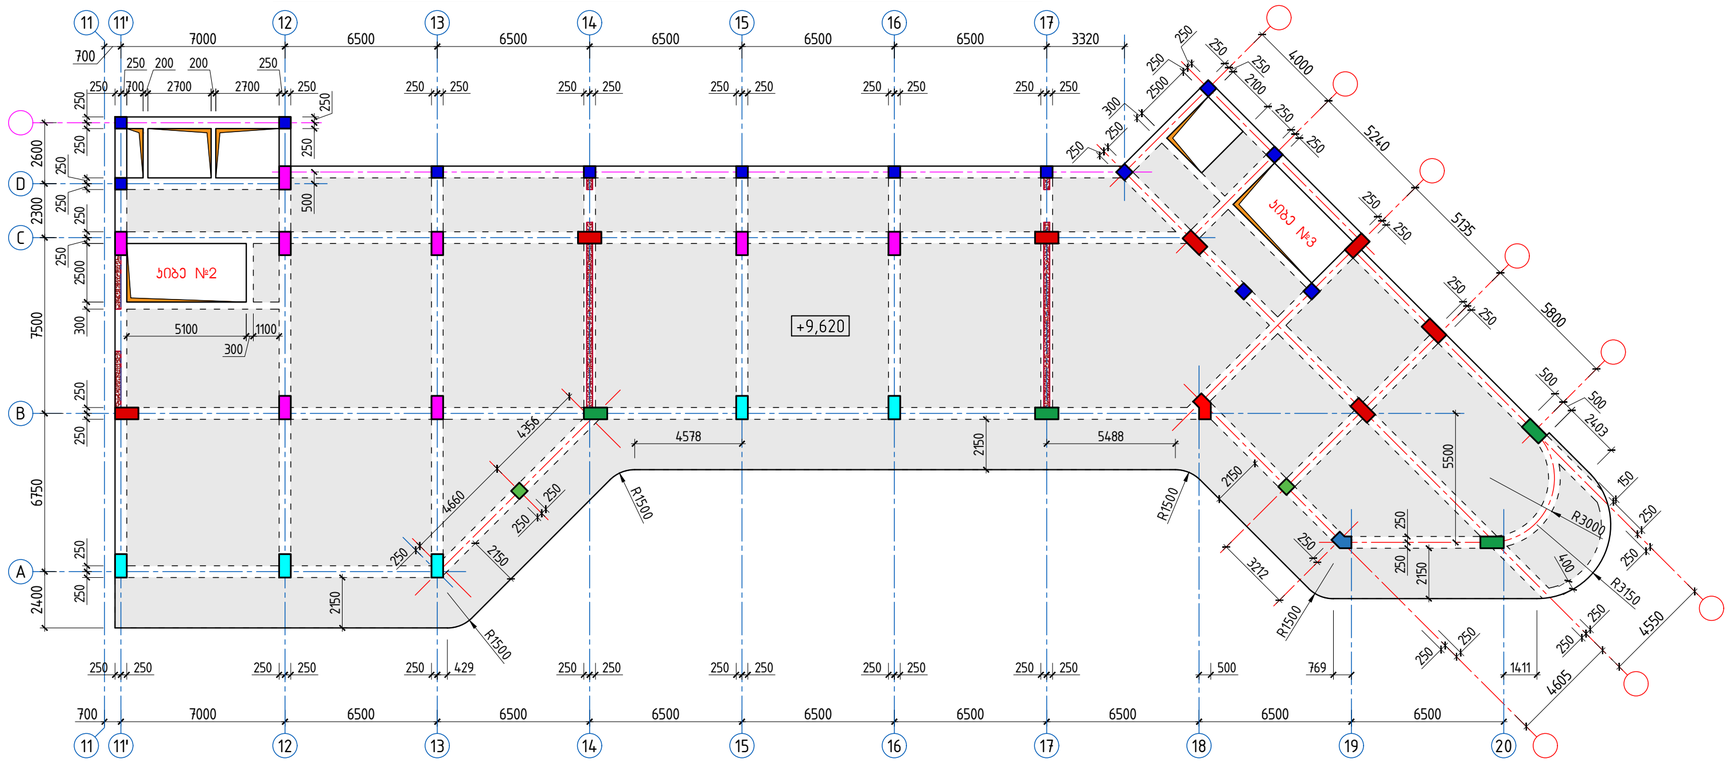

შენიშვნები:

1. წინამდებარე ფურცელი განიხილოს გადახურვის მონოლითური კონსტრუქციის განლაგების სქემებთან ერთად +9.62 ნიშნულზე;
2. მონოლითური რიგელების ქვედა შრის გრძივი მუშა არმატურების გადაბმა მოხდეს გადადებით ($l_{ბად}$ = 50d), საყრდენიდან მაქსიმუმ მალის მესამედზე, გადადებით გადაბმის დეტალის მიხედვით – იხ. ნახ. № A;
3. მონოლითური რიგელების ზედა შრის გრძივი მუშა არმატურების გადაბმა მოხდეს გადადებით ($l_{ბად}$ = 50d), მალის შუაში, გადადებით გადაბმის დეტალის მიხედვით – იხ. ნახ. № A;
4. მონოლითური რიგელების არმირება – იხ. ნახ. № 21;

პროექტი	მრავალბინიანი საცხოვრებელი სახლი ბლოკი A	დირექტორი	ბ. ჯუგაშვილი	პროექტირებული ნაწილი	
მდებარეობა	ქ. თბილისი, ვაკის რაიონი, ს/ს 01.14.05.009.123	პრ. მთ. პროექტირებელი	გ. ტყემლიანი	ფორმატი	A-2
დამკვეთი	შპს "04"	პრ. მთ. კონსტრუქტორი	ბ. ჯუგაშვილი	მასშტაბი	1:185
მშენებელი	შპს "საინჟინრი"	შემსრულა	დ. ჯუგაშვილი	თარიღი	17.04.2023

skyline

მონოლითური რიგელების განლაგების სქემები +9.62 ნიშნულზე

გვერდი 20




















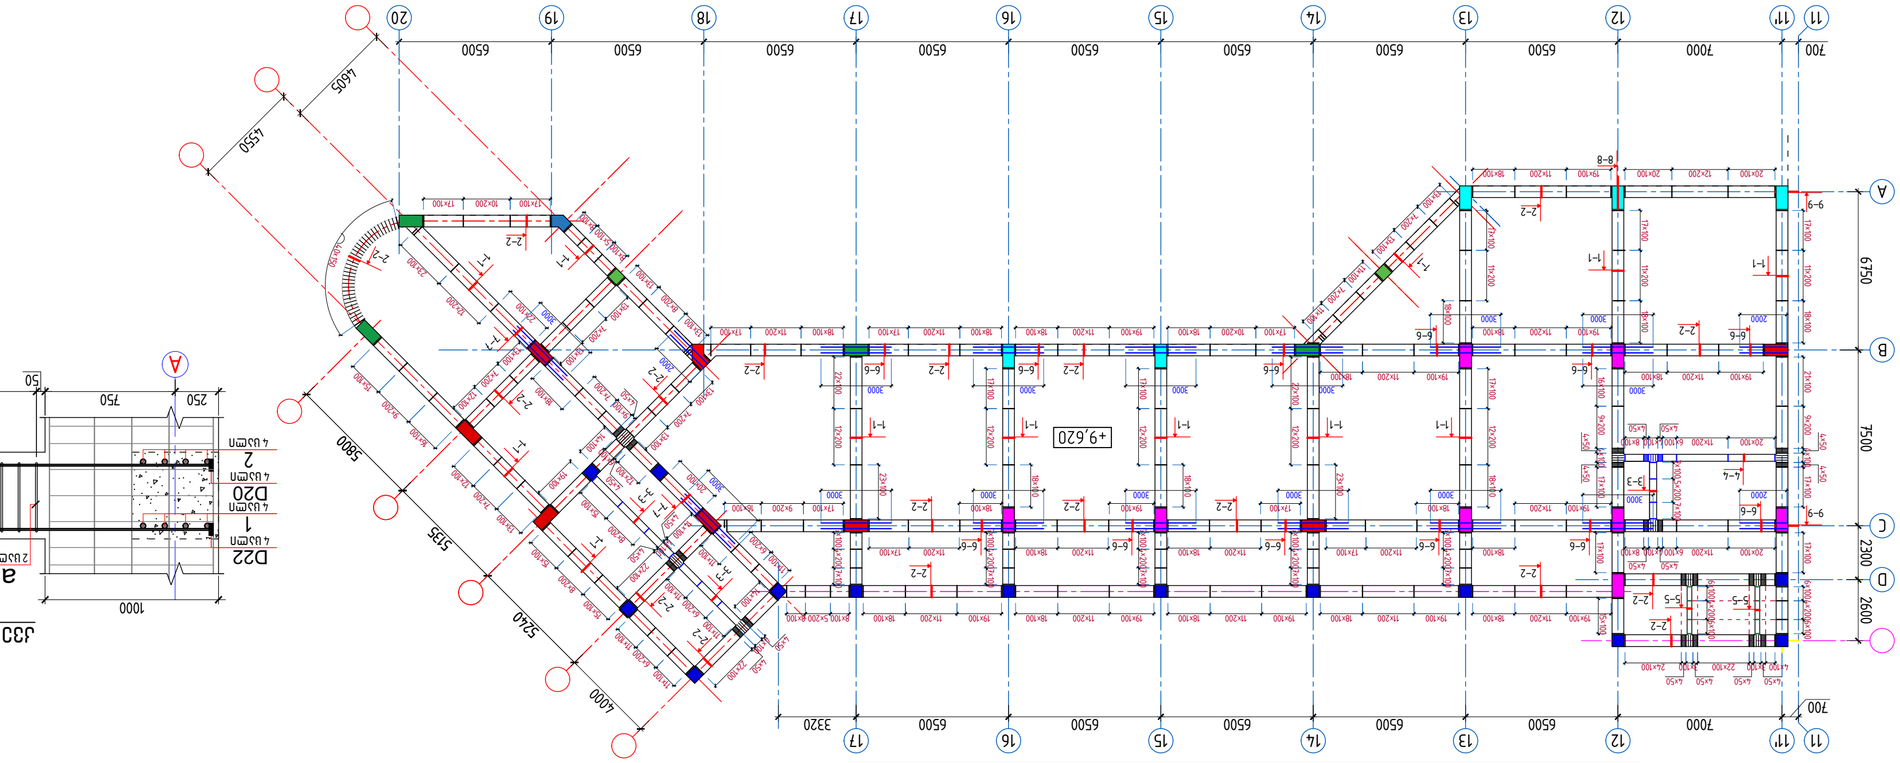


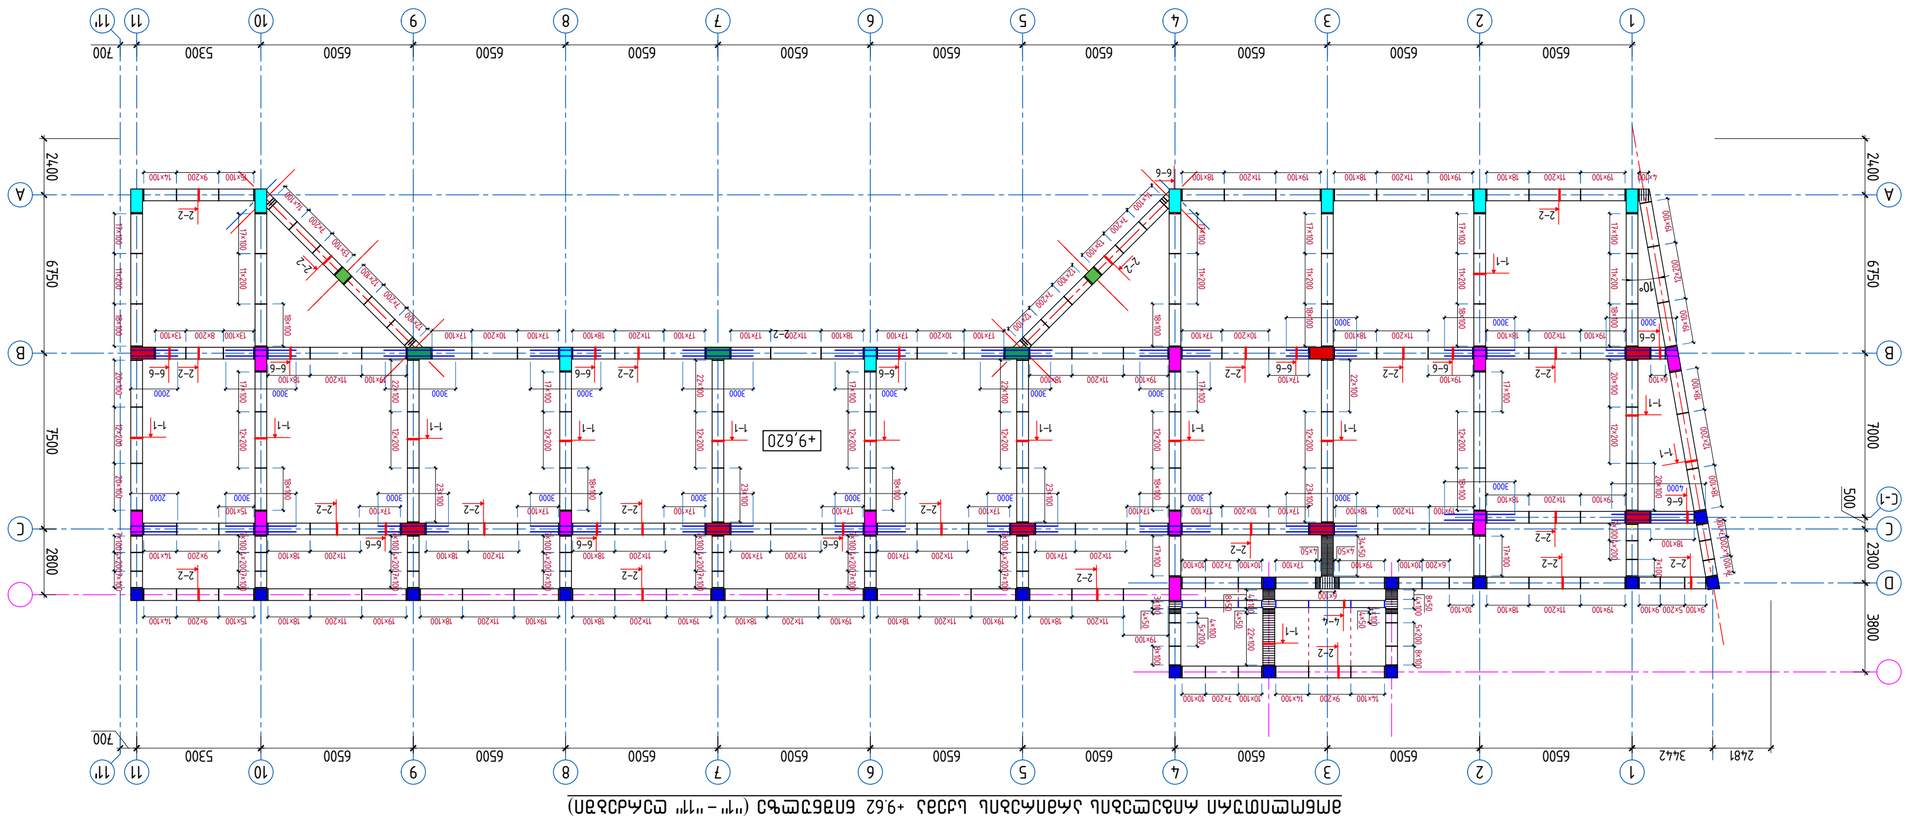


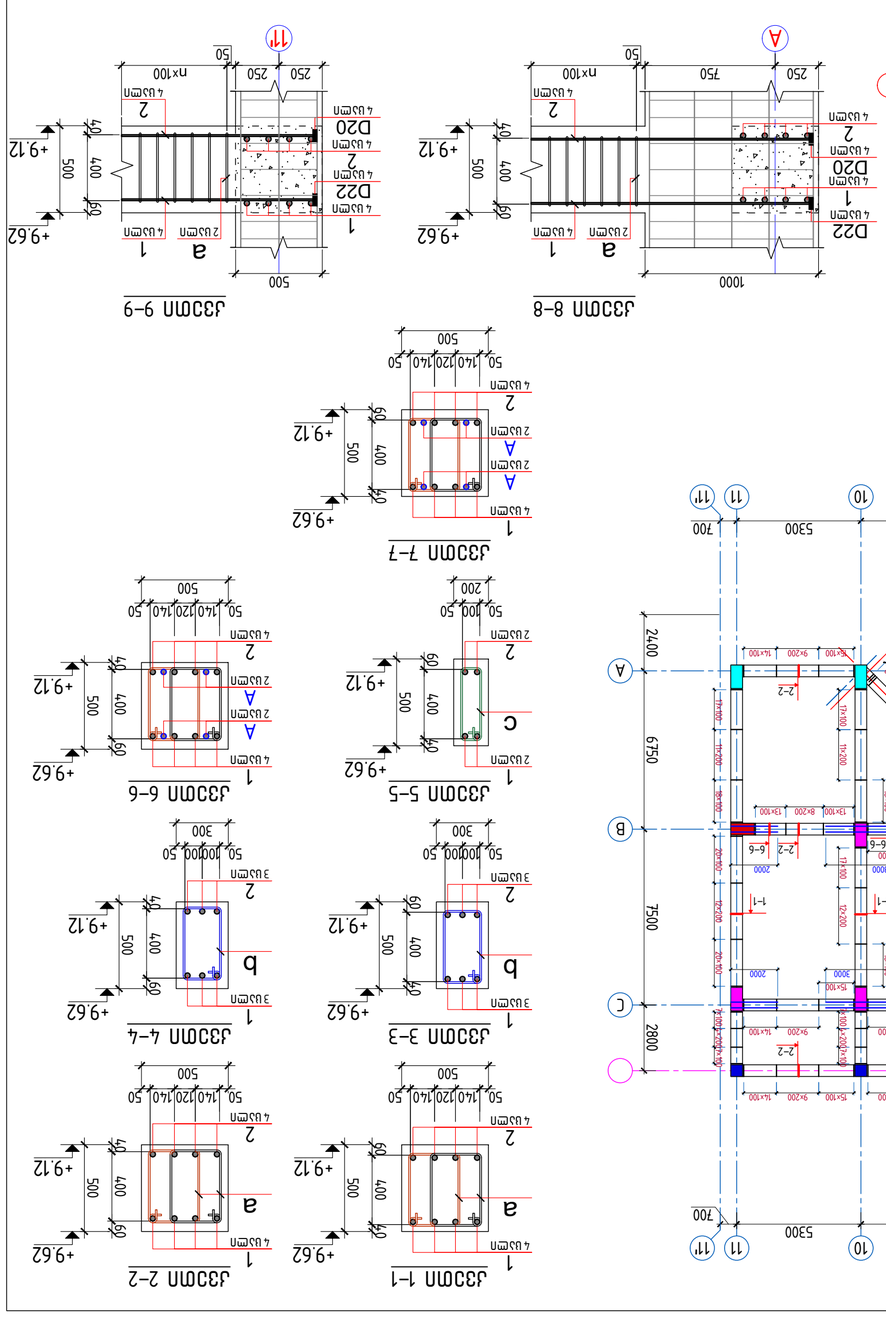









მონოლითური რიგელების განლაგების სქემა +12.86 ნიშნულზე (1– 11 ღერძებში)

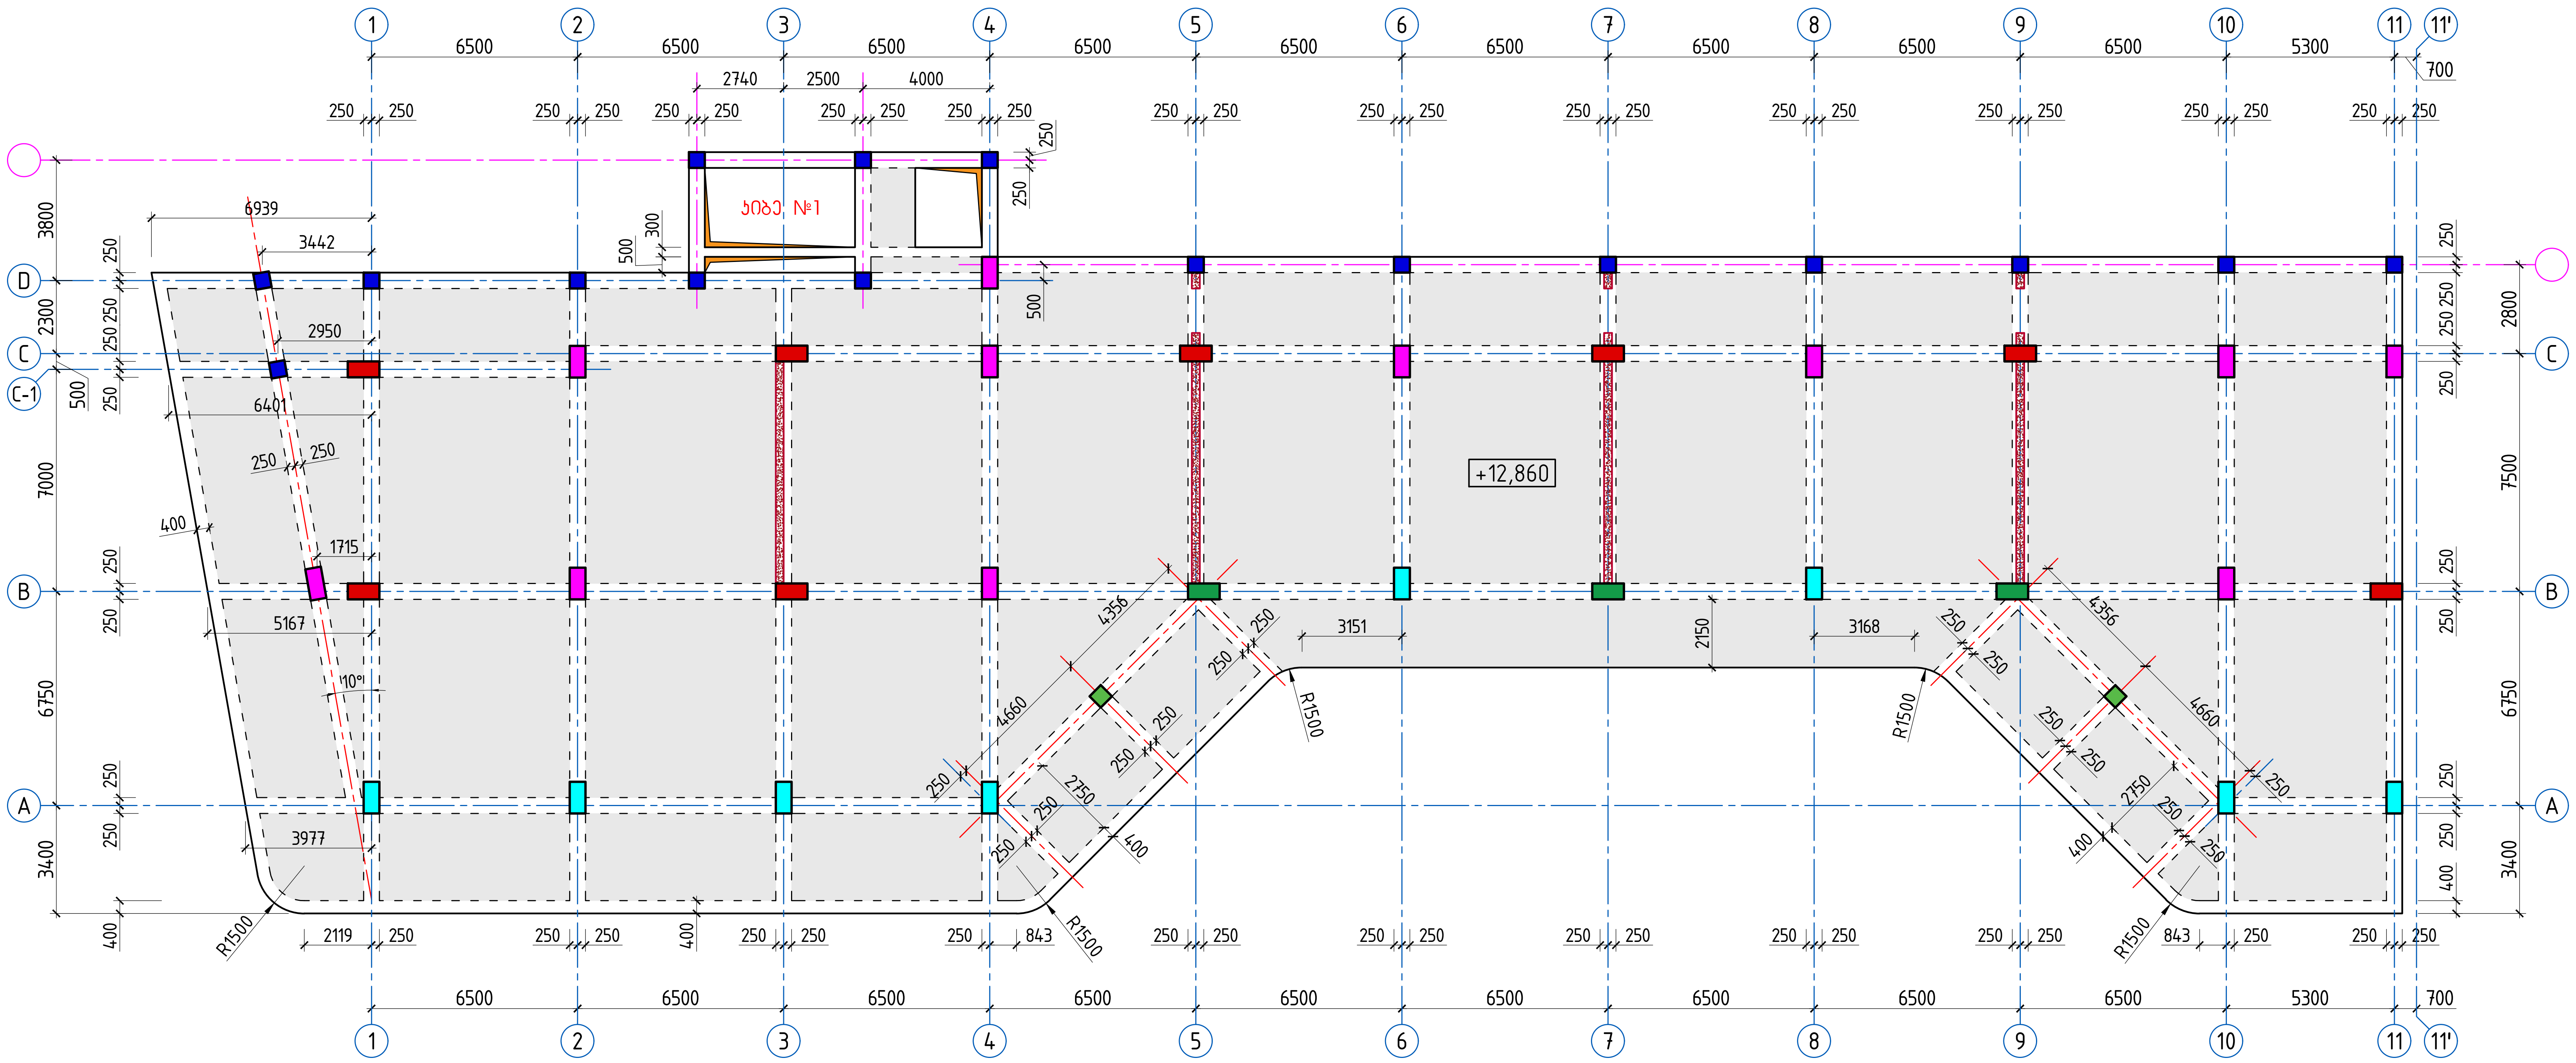

მონოლითური რიგელების განლაგების სქემა +12.86 ნიშნულზე (11' – 20 ღერძებში)

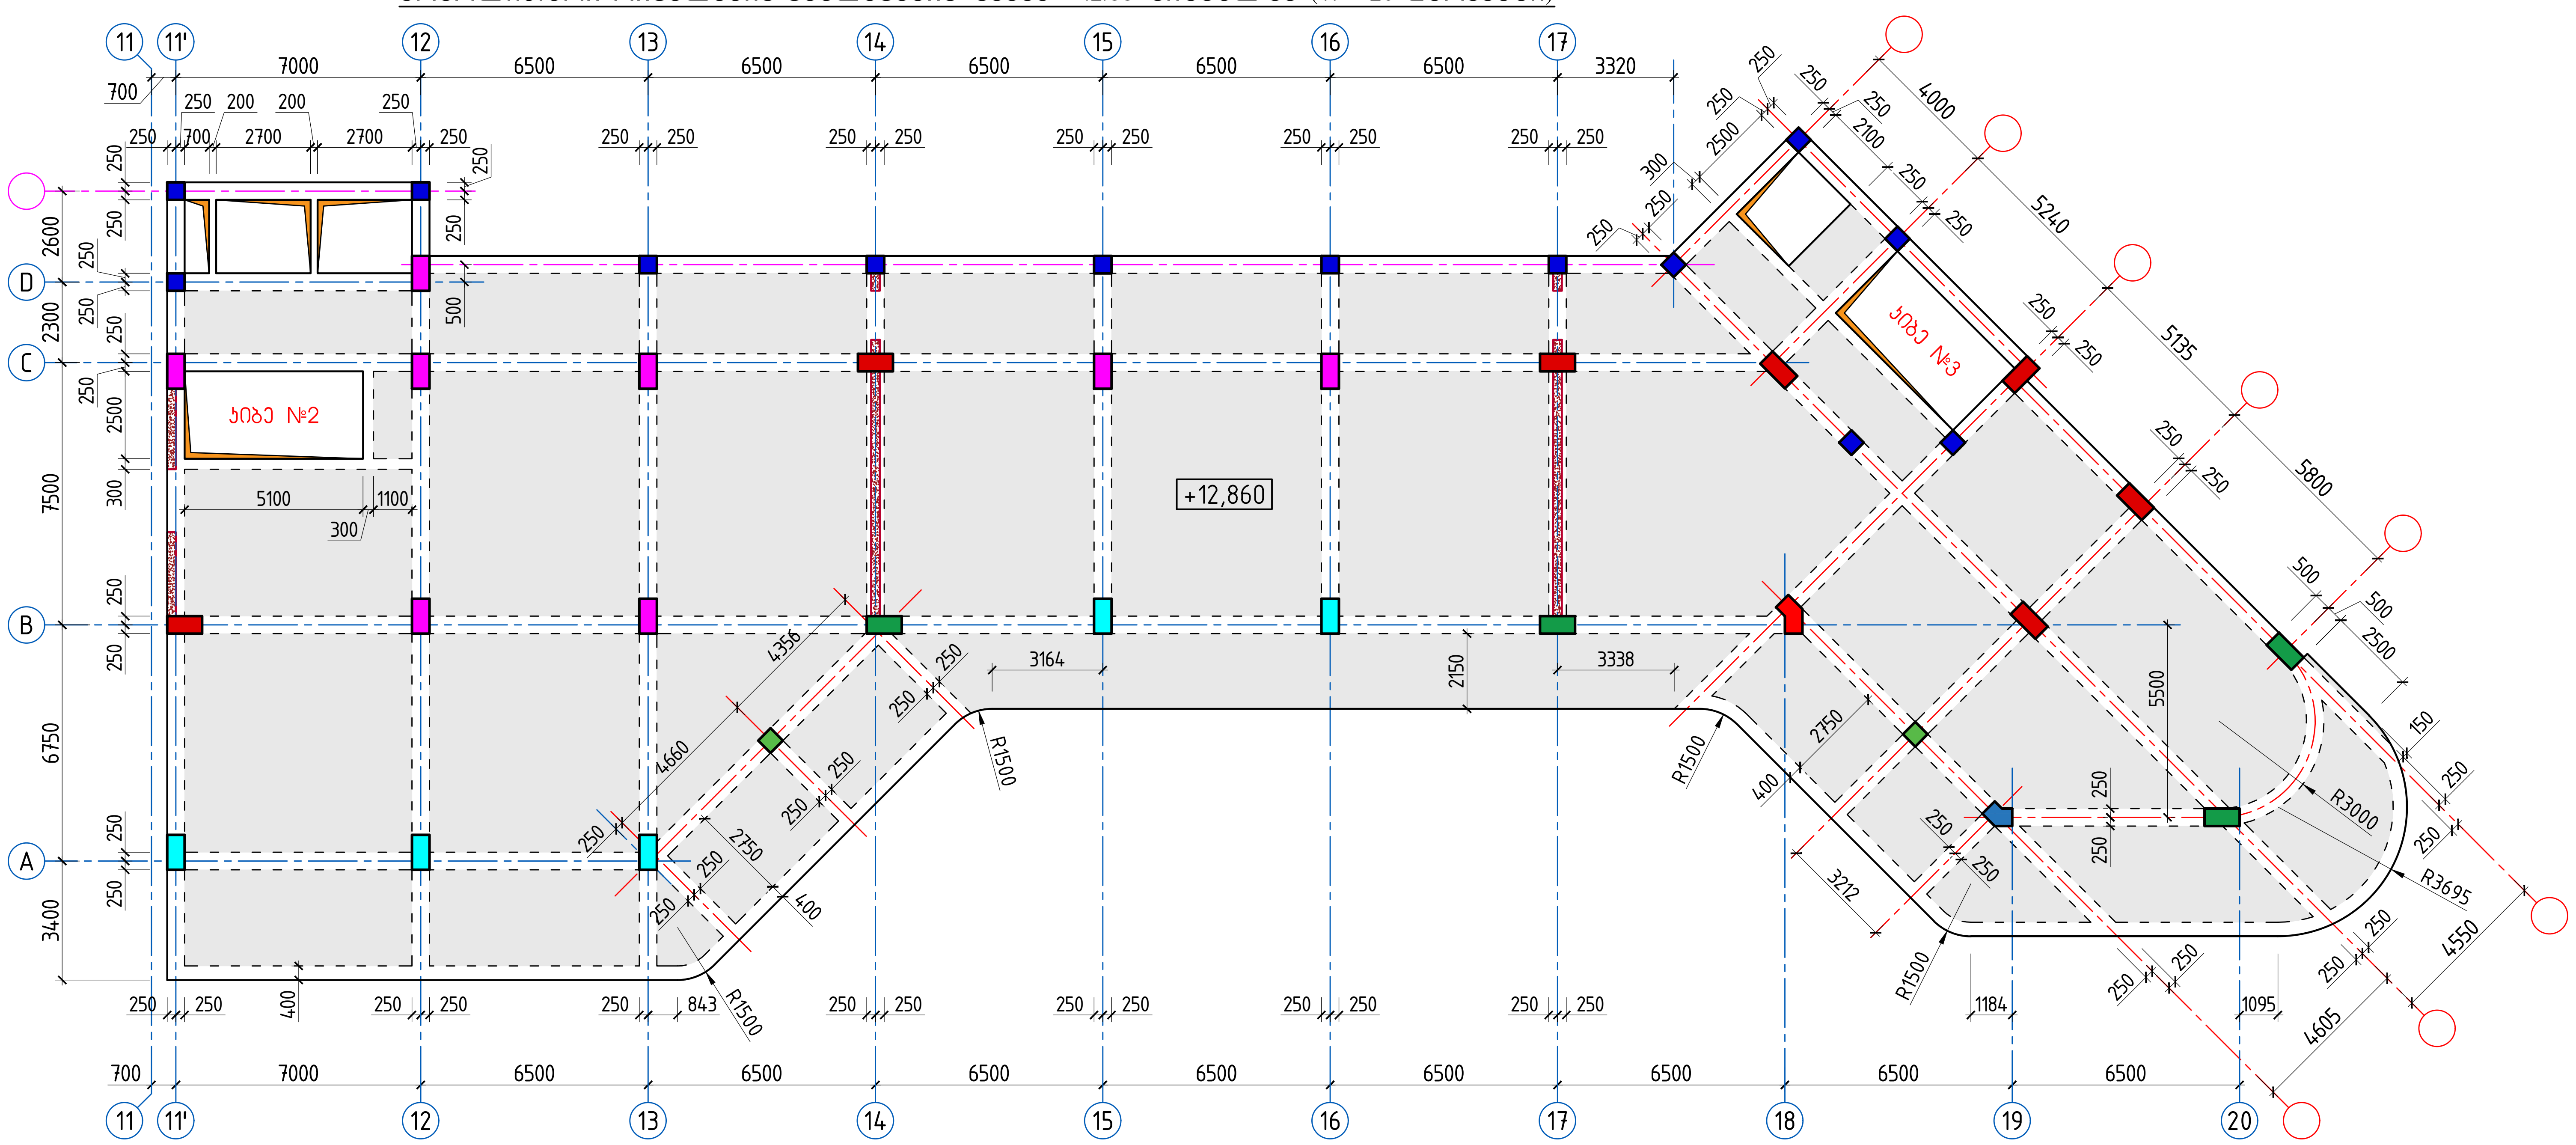

შენიშვნები:

1. წინამდებარე ფურცელი განიხილოს გადახურვის მონოლითური კონსტრუქციის განლაგების სქემებთან ერთად +12.86 ნიშნულზე;
2. მონოლითური რიგელების ქვედა შრის გრძივი მუშა არმატურების გადაბმა მოხდეს გადადებით ($\ell_{გად}$ = 50d), საყრდენიდან მაქსიმუმ მალის მესამედზე, გადადებით გადაბმის დეტალის მიხედვით – იხ. ნახ. № A;
3. მონოლითური რიგელების ზედა შრის გრძივი მუშა არმატურების გადაბმა მოხდეს გადადებით ($\ell_{გად}$ = 50d), მალის შუაში, გადადებით გადაბმის დეტალის მიხედვით – იხ. ნახ. № A;
4. მონოლითური რიგელების არმირება – იხ. ნახ. № 23;

პროექტი	მრავალბინიანი საცხოვრებელი სახლი ბლოკი A	skyline	დირექტორი	ბ. ჯუგაშვილი		კონსტრუქციული ნაწილი		მონოლითური რიგელების განლაგების სქემები +12.86 ნიშნულზე
მდებარეობა	ქ. თბილისი, ვაკის რაიონი, ს/კ 01.14.05.009.123		პრ. მთ. არქიტექტორი	გ. ტყილდიანი		ფორმატი	A-2	
დამკვეთი	შპს "04"		პრ. მთ. კონსტრუქტორი	ბ. ჯუგაშვილი		მასშტაბი	1:185	
შემსრულებელი	შპს "საპილაინი"		შეასრულა	დ. ჯუგაშვილი		თარიღი	17.04.2023	

გვერდი 22

მონოლითური რიგელების არმირების სქემა +12.86 ნიშნულზე ("1"–"11" ღერძებში)

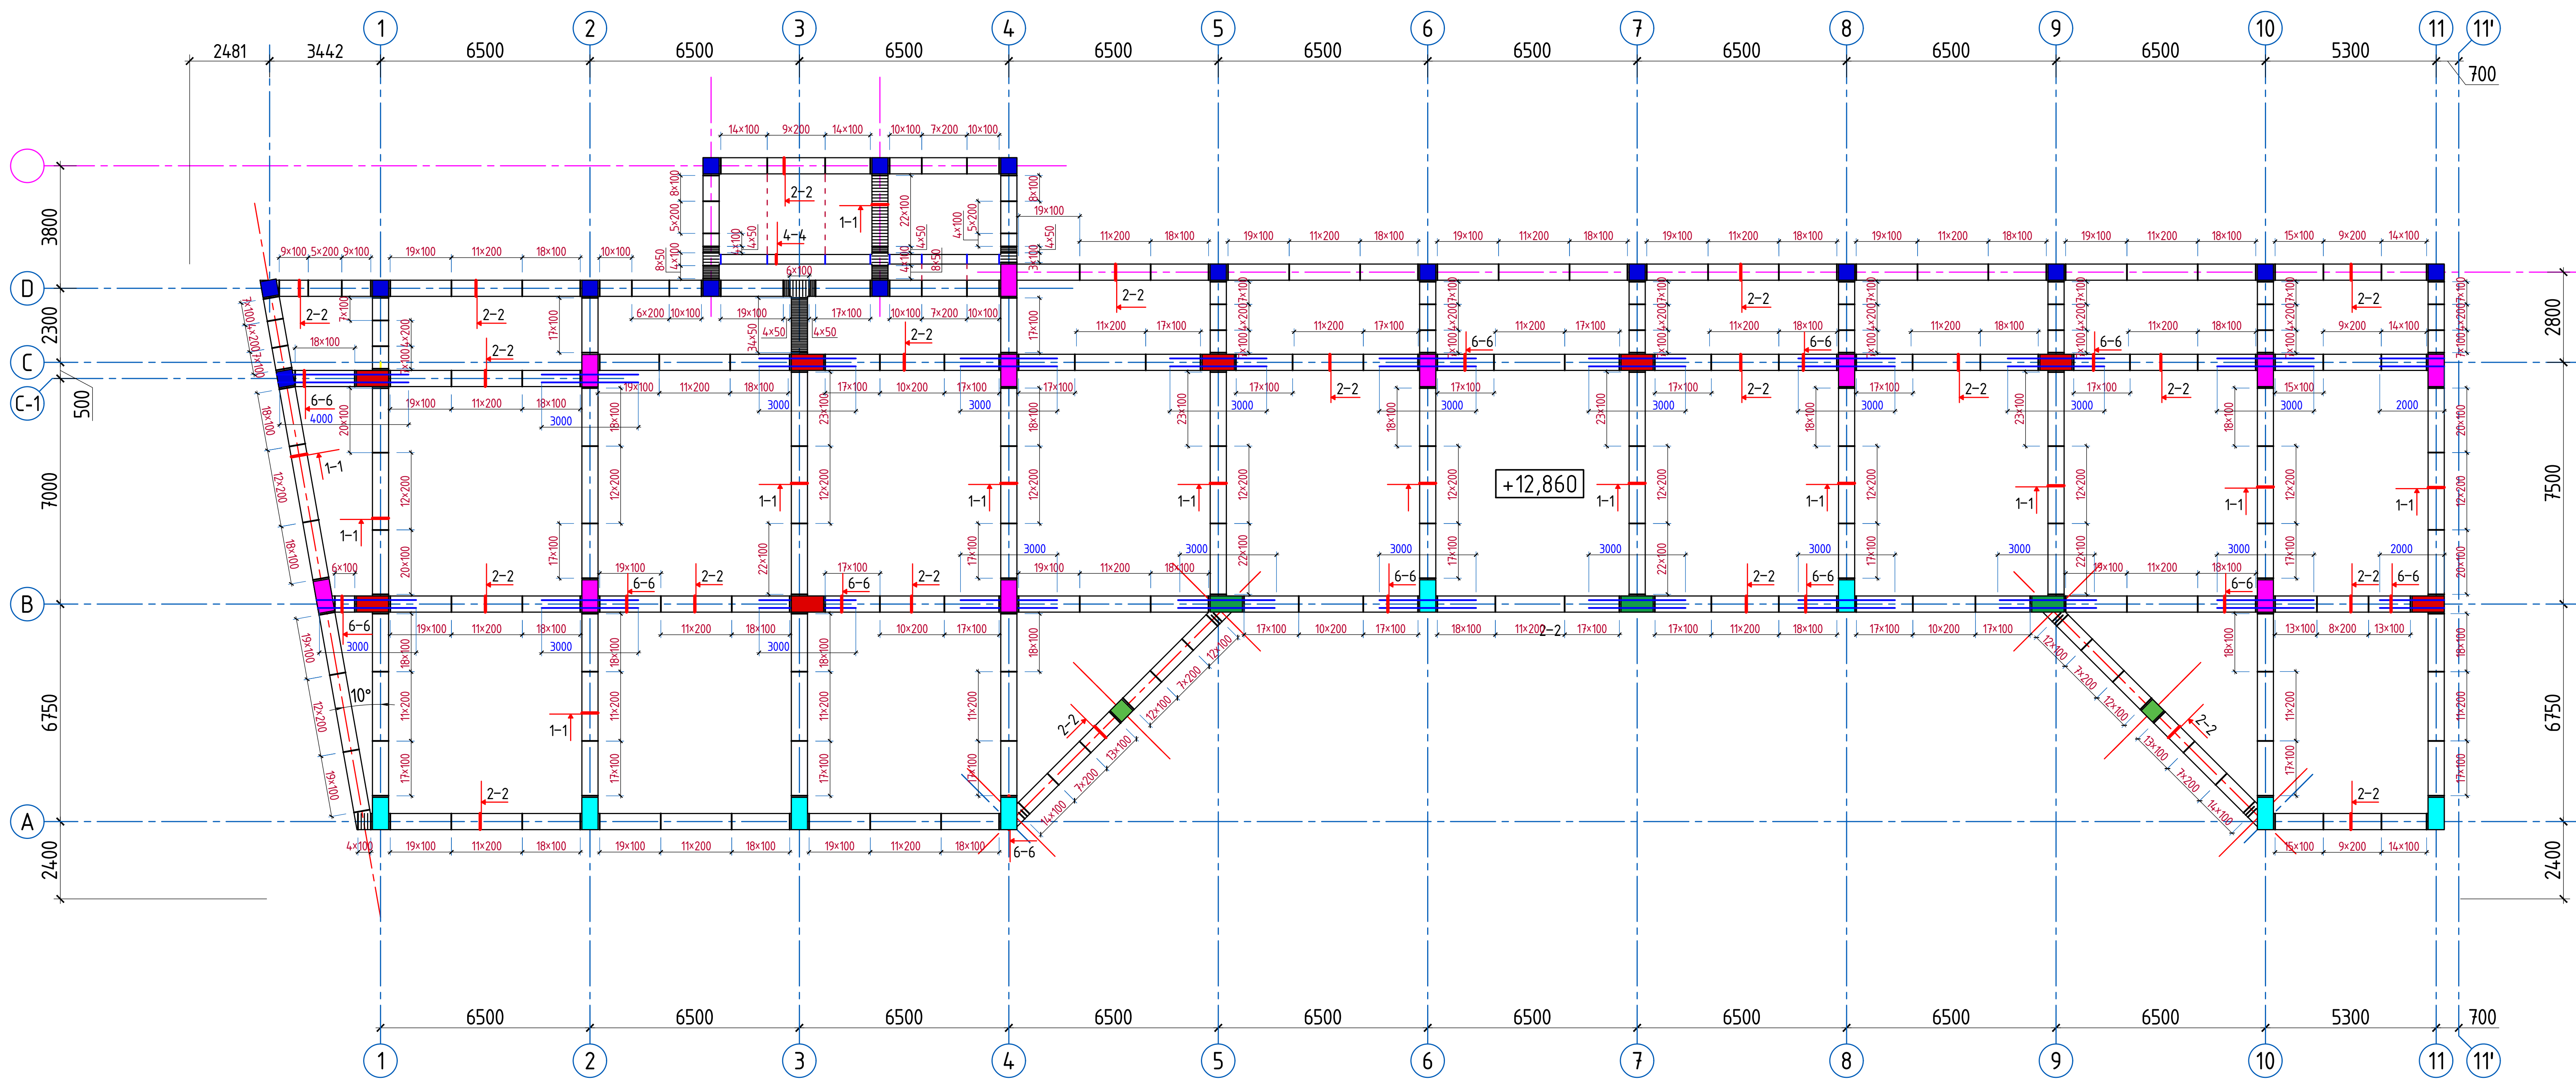

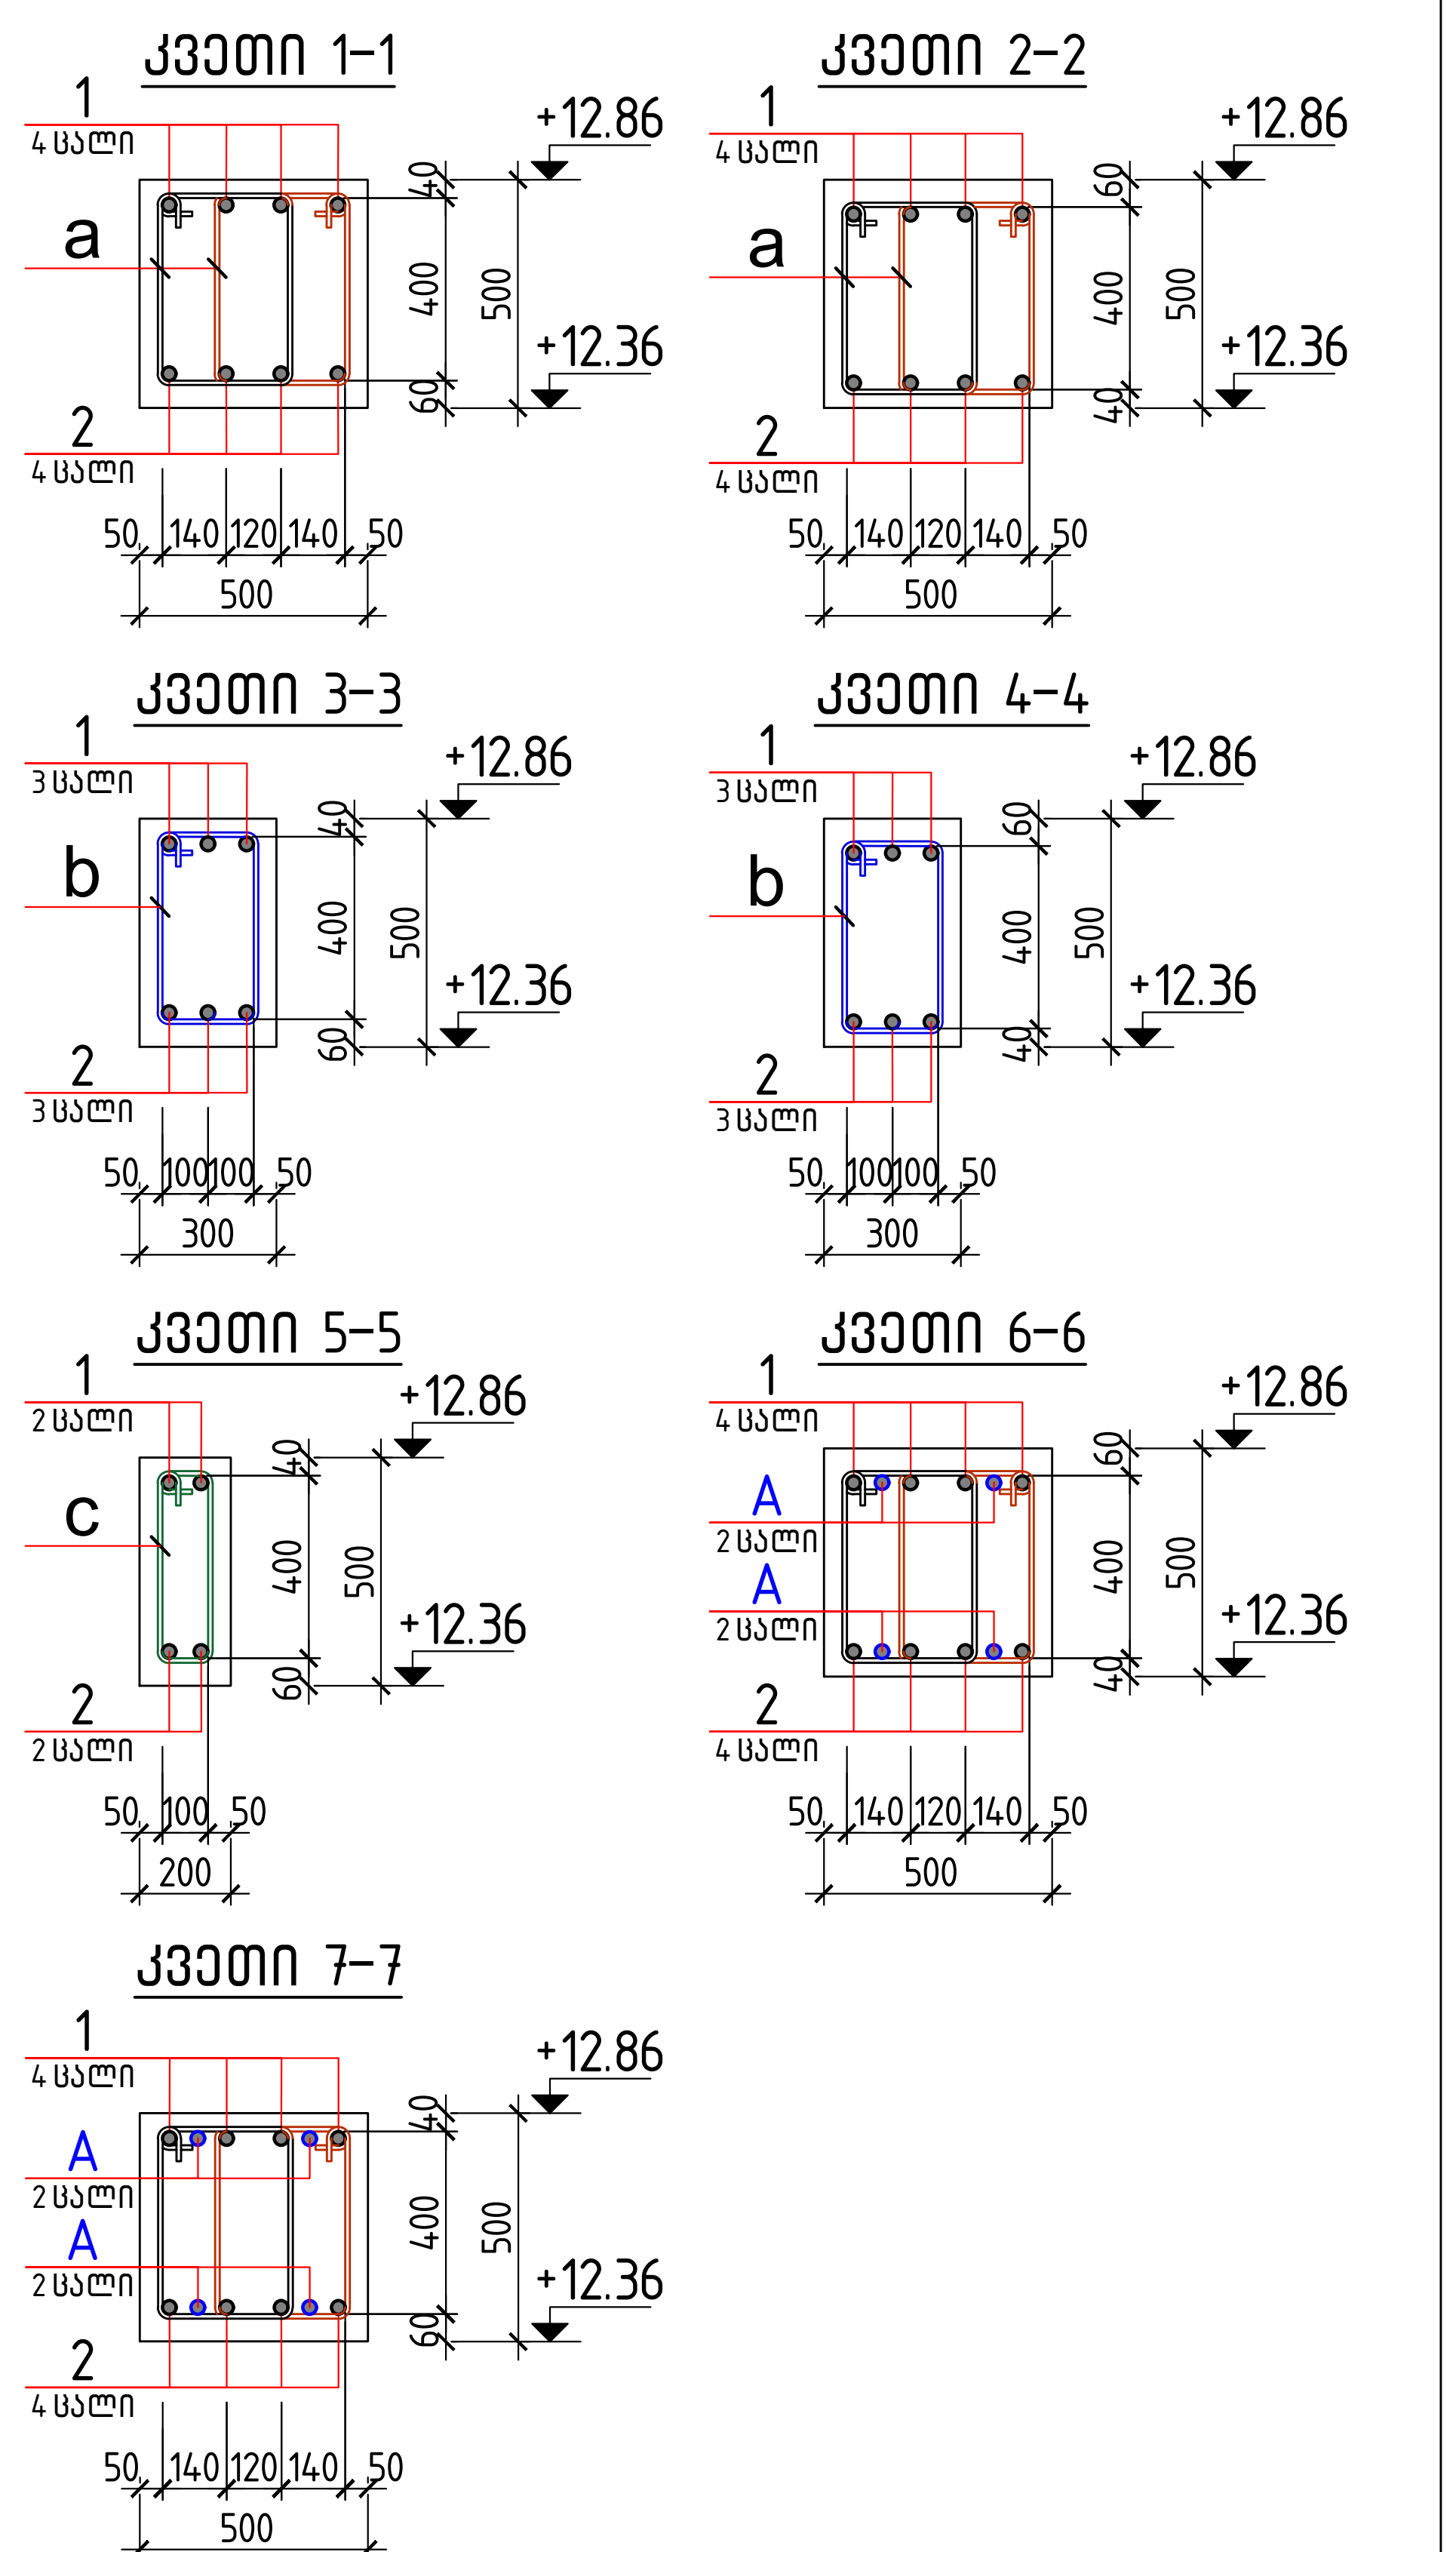

მონოლითური რიგელების არმირების სქემა +12.86 ნიშნულზე ("11-1"–"20" ღერძებში)

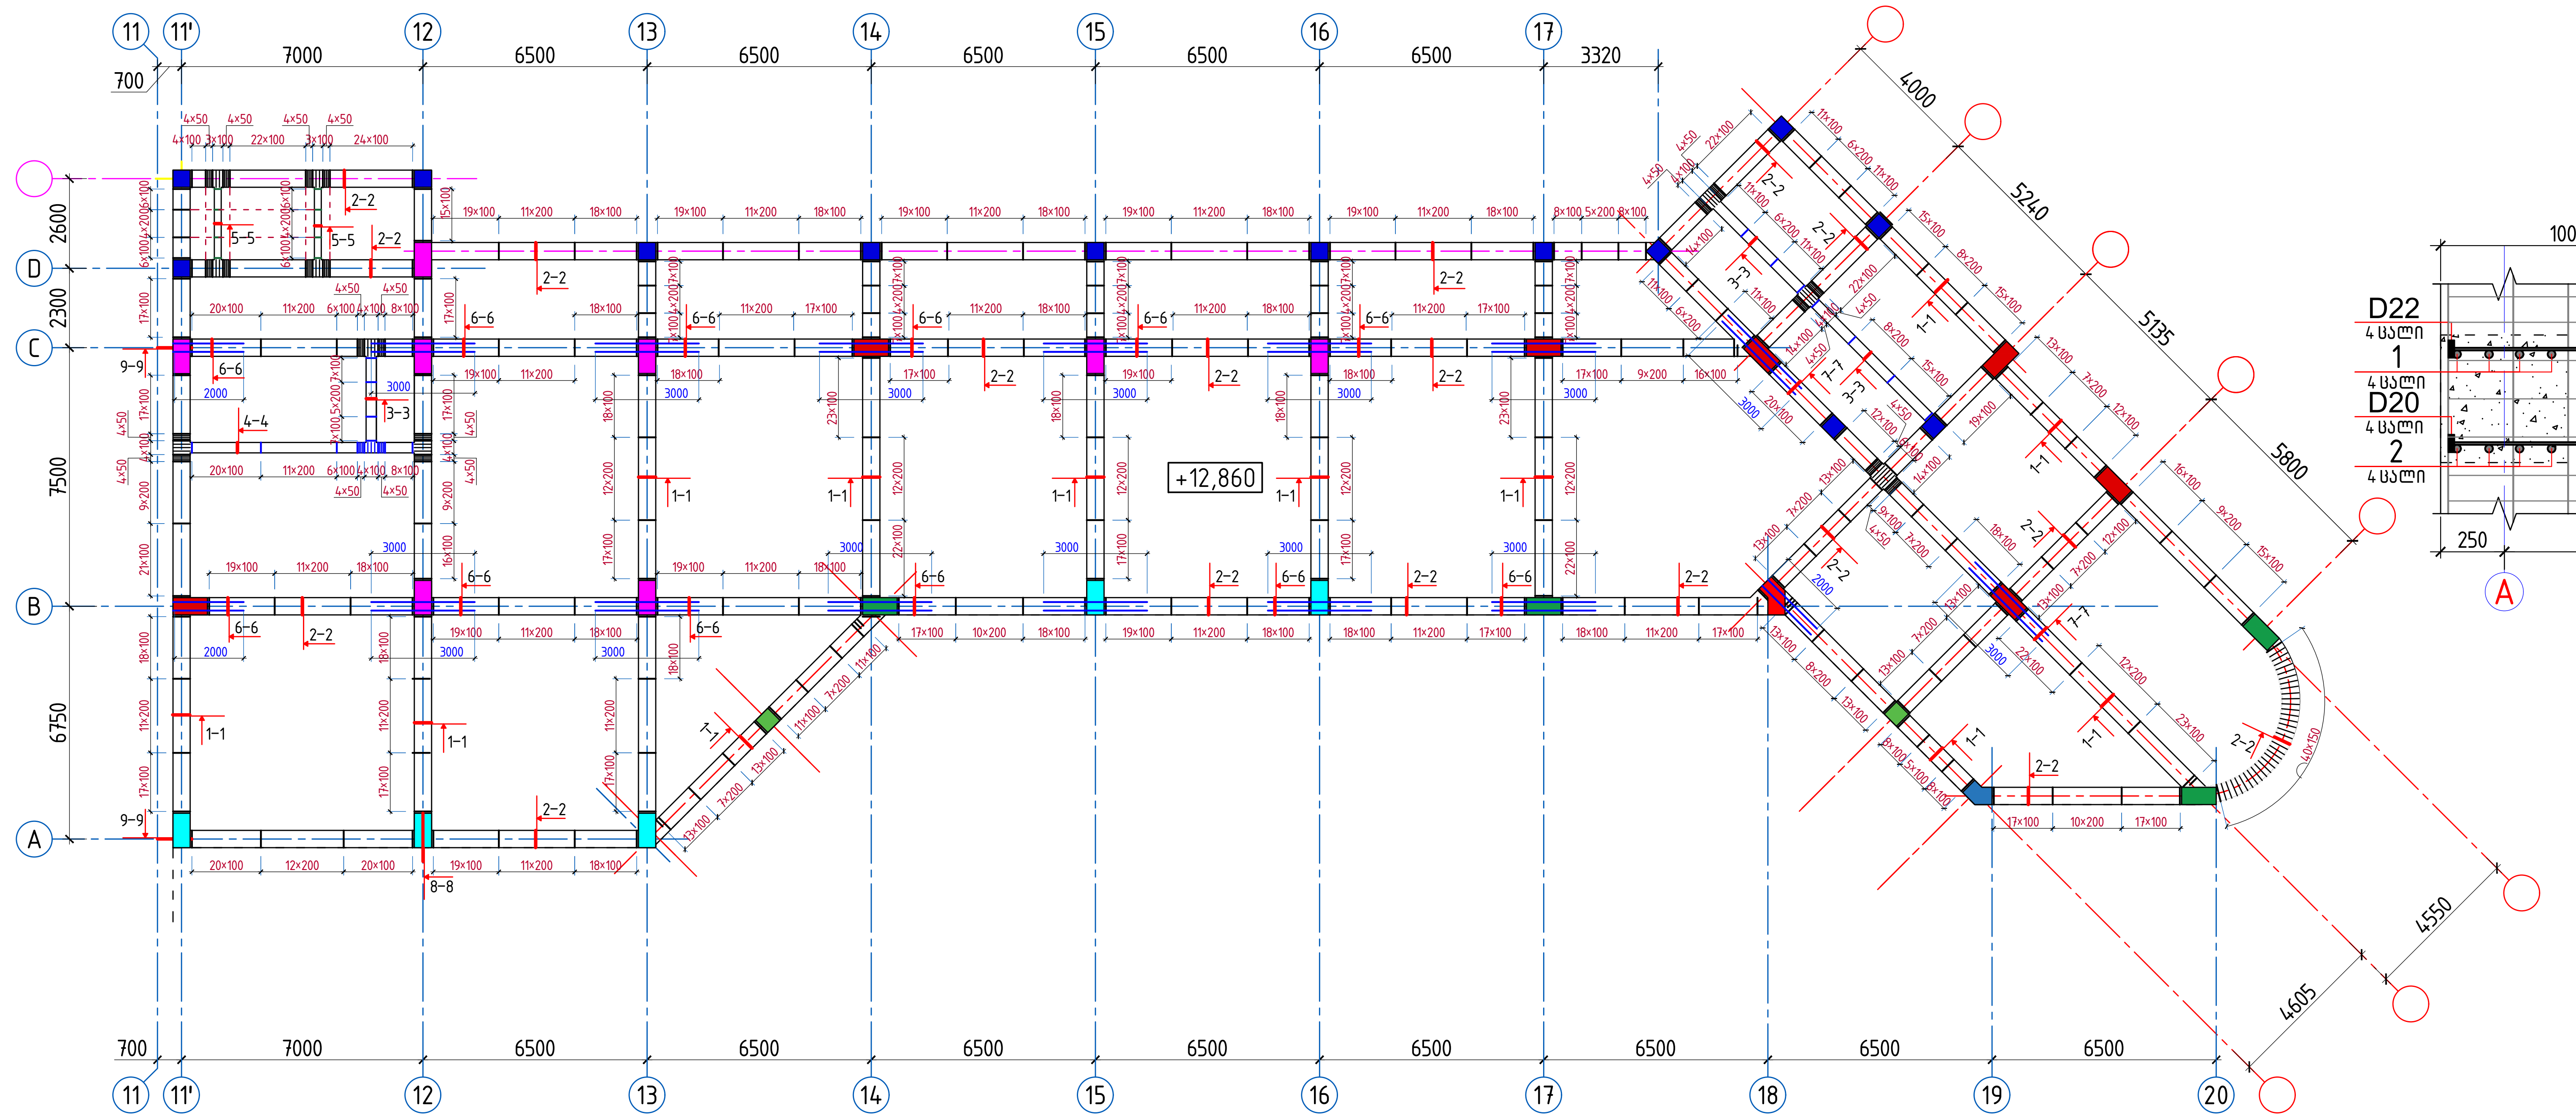

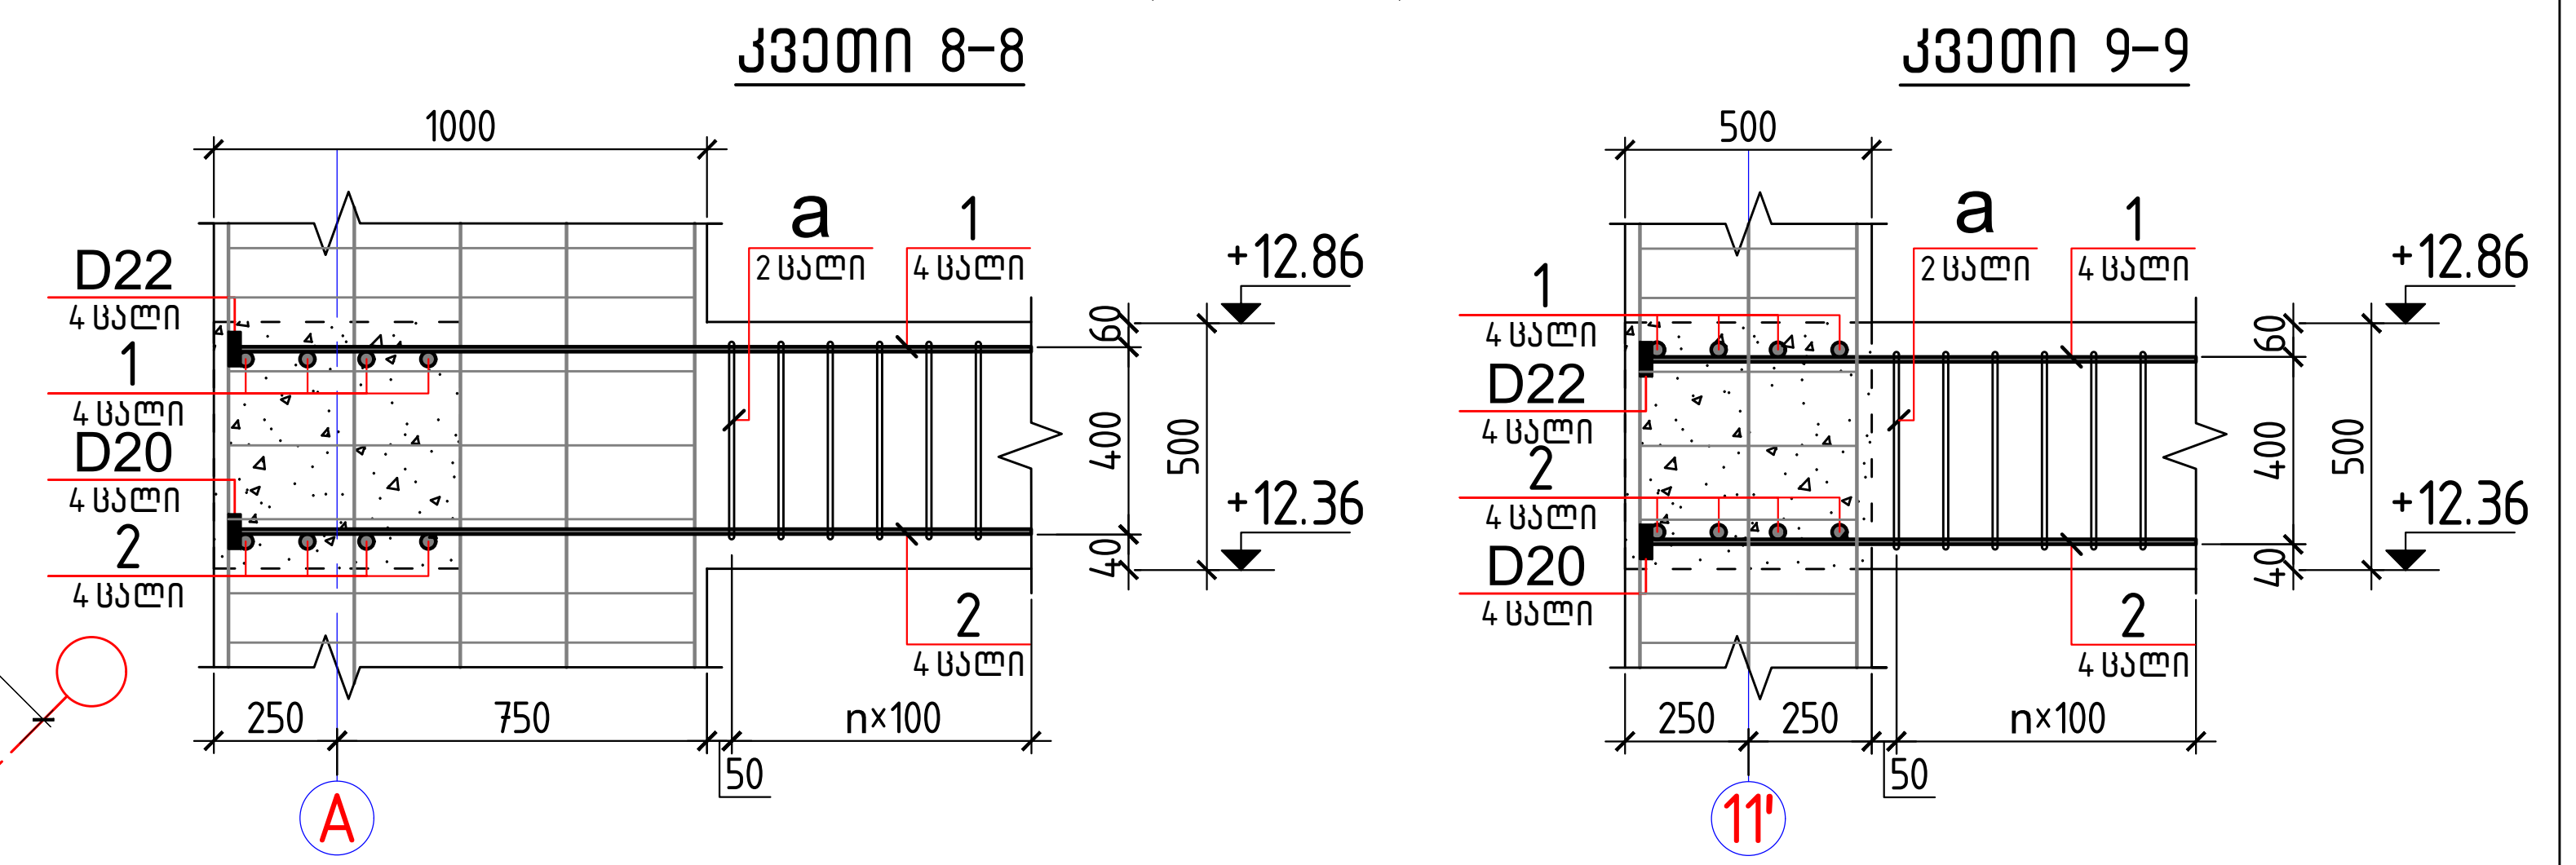

დეტალების უწყისი

პოზ.	ესკიზი
a	350; 400; 270; 480; ℓ=1500
b	300; 400; 220; 480; ℓ=1400
c	200; 400; 120; 480; ℓ=1200

სპეციფიკაცია რიგელების არმირებისთვის ▽+12.86 ნიშნულზე

პოზ.	დასახელება	რაოდ.	მასა ერთ. კგ	ჯამი
	დეტალები			
A	Ø 25 A500c ℓ = 3000	88	11.56	1017.4 კგ
1	Ø 22 A500c ℓ = 3930.0 გ.მ.	–	11728.80	11728.80 კგ
2	Ø 20 A500c ℓ = 3930.0 გ.მ.	–	9693.23	9693.23 კგ
a*	Ø 8 A240 ℓ = 1500	12240	0.59	
b*	Ø 8 A240 ℓ = 1400	212	0.55	
c*	Ø 8 A240 ℓ = 1200	34	0.47	7378.7 კგ
	ანკერი D25	12		
	ანკერი D22	380		
	ანკერი D20	380		
	მასალები ბეტონი კლასით B40			230 მ³

პროექტი	მრავალბინიანი საცხოვრებელი სახლი ბლოკი A	დირექტორი	ბ. ჯუგაშვილი	კონსტრუქციული ნაწილი
მდებარეობა	ქ. თბილისი, ვაკის რაიონი, ს/კ 01.14.05.009.123	პრ. მთ. არქიტექტორი	გ. ტვილდიანი	ფორმატი A-2
დამკვეთი	შპს "04"	პრ. მთ. კონსტრუქტორი	ბ. ჯუგაშვილი	მასშტაბი 1:185 1:25
შემსრულებელი	შპს "სკაილაინი"	შეასრულა	ნ. თევდორაშვილი	თარიღი 17.04.2023

skyline

მონოლითური რიგელების არმირება +12.86 ნიშნულზე

ფურცელი 23

მონოლითური რიგელების განლაგების სქემა +16.10 ნიშნულზე (1–11 ღერძებში)

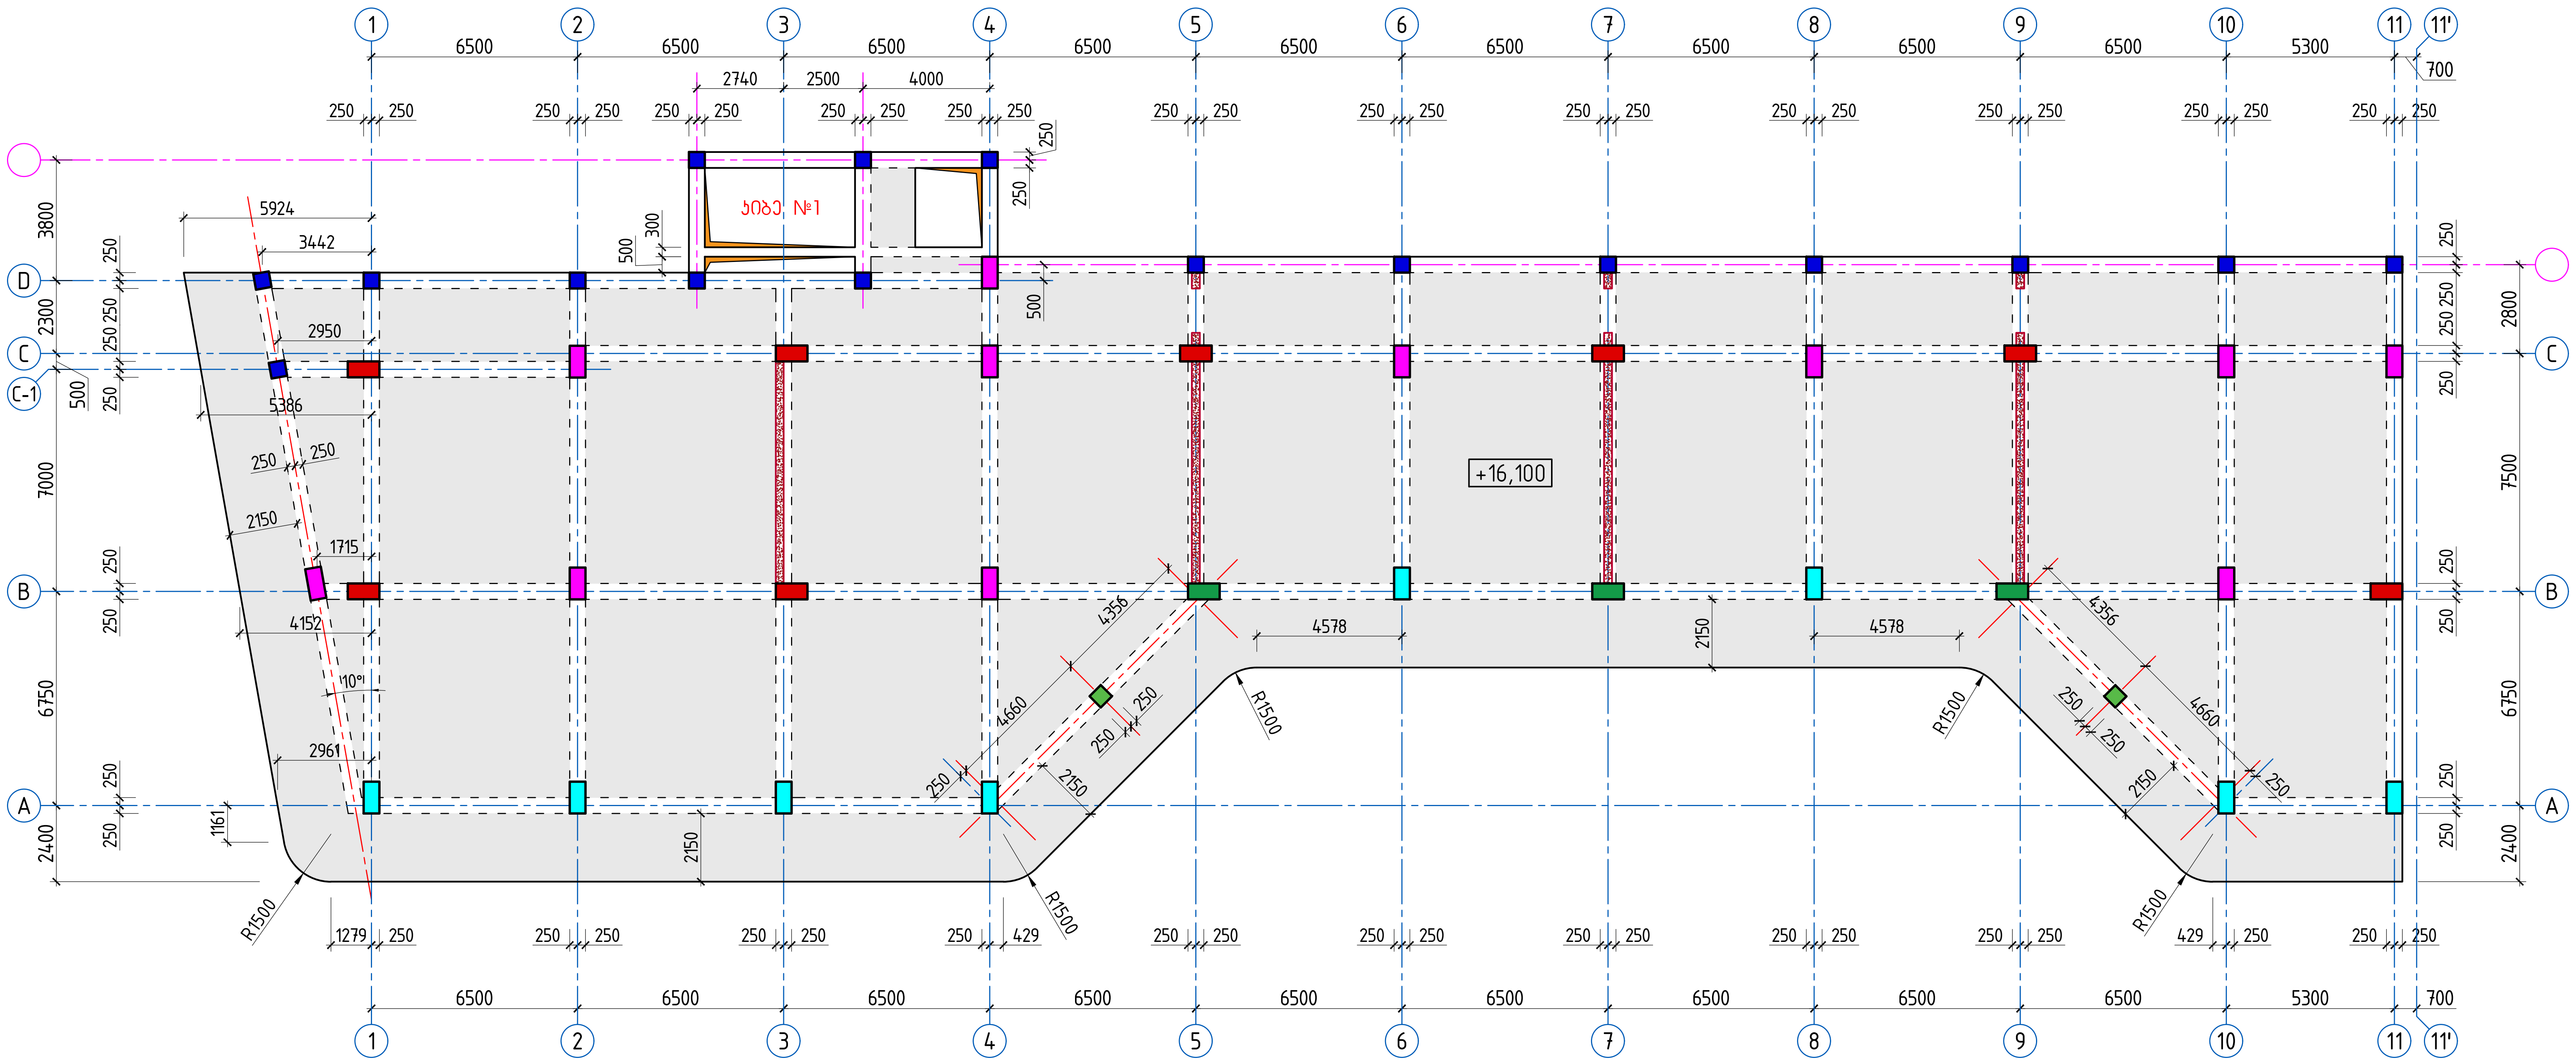

მონოლითური რიგელების განლაგების სქემა +16.10 ნიშნულზე (11'–20 ღერძებში)

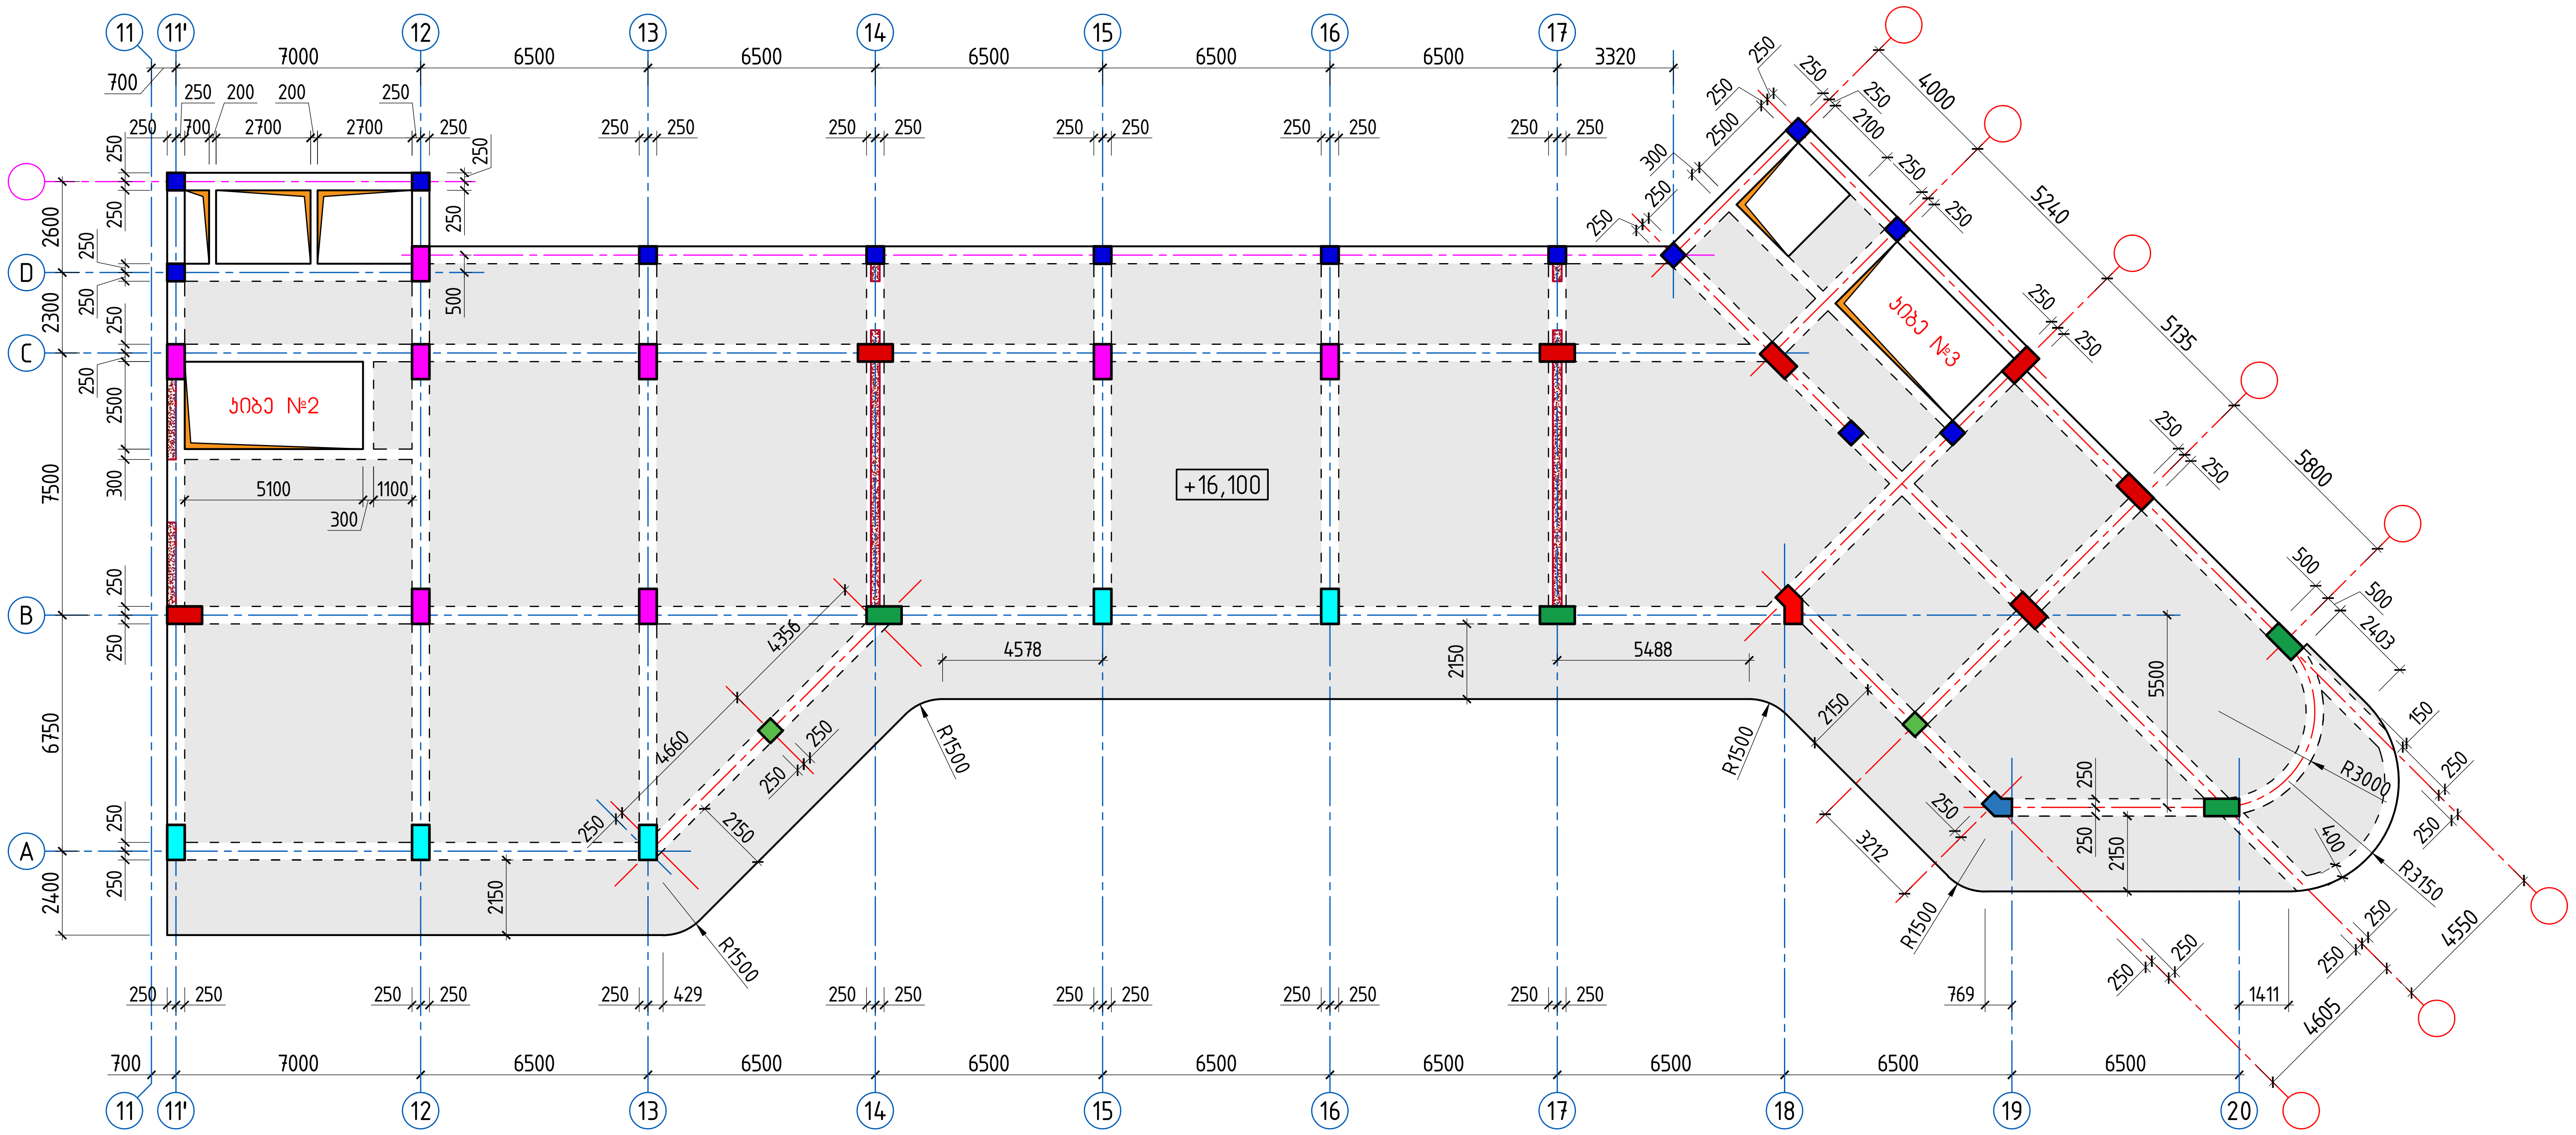

შენიშვნები:

1. წინამდებარე ფურცელი განიხილოს გადახურვის მონოლითური კონსტრუქციის განლაგების სქემებთან ერთად +16.10 ნიშნულზე;
2. მონოლითური რიგელების ქვედა შრის გრძივი მუშა არმატურების გადაბმა მოხდეს გადადებით ($\ell_{გად}$ = 50d), საყრდენიდან მაქსიმუმ მალის მესამედზე, გადადებით გადაბმის დეტალის მიხედვით – იხ. ნახ. № A;
3. მონოლითური რიგელების ზედა შრის გრძივი მუშა არმატურების გადაბმა მოხდეს გადადებით ($\ell_{გად}$ = 50დ), მალის შუაში, გადადებით გადაბმის დეტალის მიხედვით – იხ. ნახ. № A;
4. მონოლითური რიგელების არმირება – იხ. ნახ. № 25;

პროექტი	მრავალბინიანი საცხოვრებელი სახლი ბლოკი A	skyline	დირექტორი	ბ. ჯუგაშვილი		კონსტრუქციული ნაწილი		გვერდი
მდებარეობა	ქ. თბილისი, ვაკის რაიონი, ს/კ 01.14.05.009.123		პრ. მთ. არქიტექტორი	გ. ტვილდიანი		ფორმატი	A-2	24
დამკვეთი	შპს "04"		პრ. მთ. კონსტრუქტორი	ბ. ჯუგაშვილი		მასშტაბი	1:185	
შემსრულებელი	შპს "სქაილაინი"		შეასრულა	დ. ჯუგაშვილი		თარიღი	17.04.2023	

მონოლითური რიგელების განლაგების სქემები +16.10 ნიშნულზე

მონოლითური რიგელების არმირების სქემა +16.10 ნიშნულზე ("1" – "11" ღერძებში)

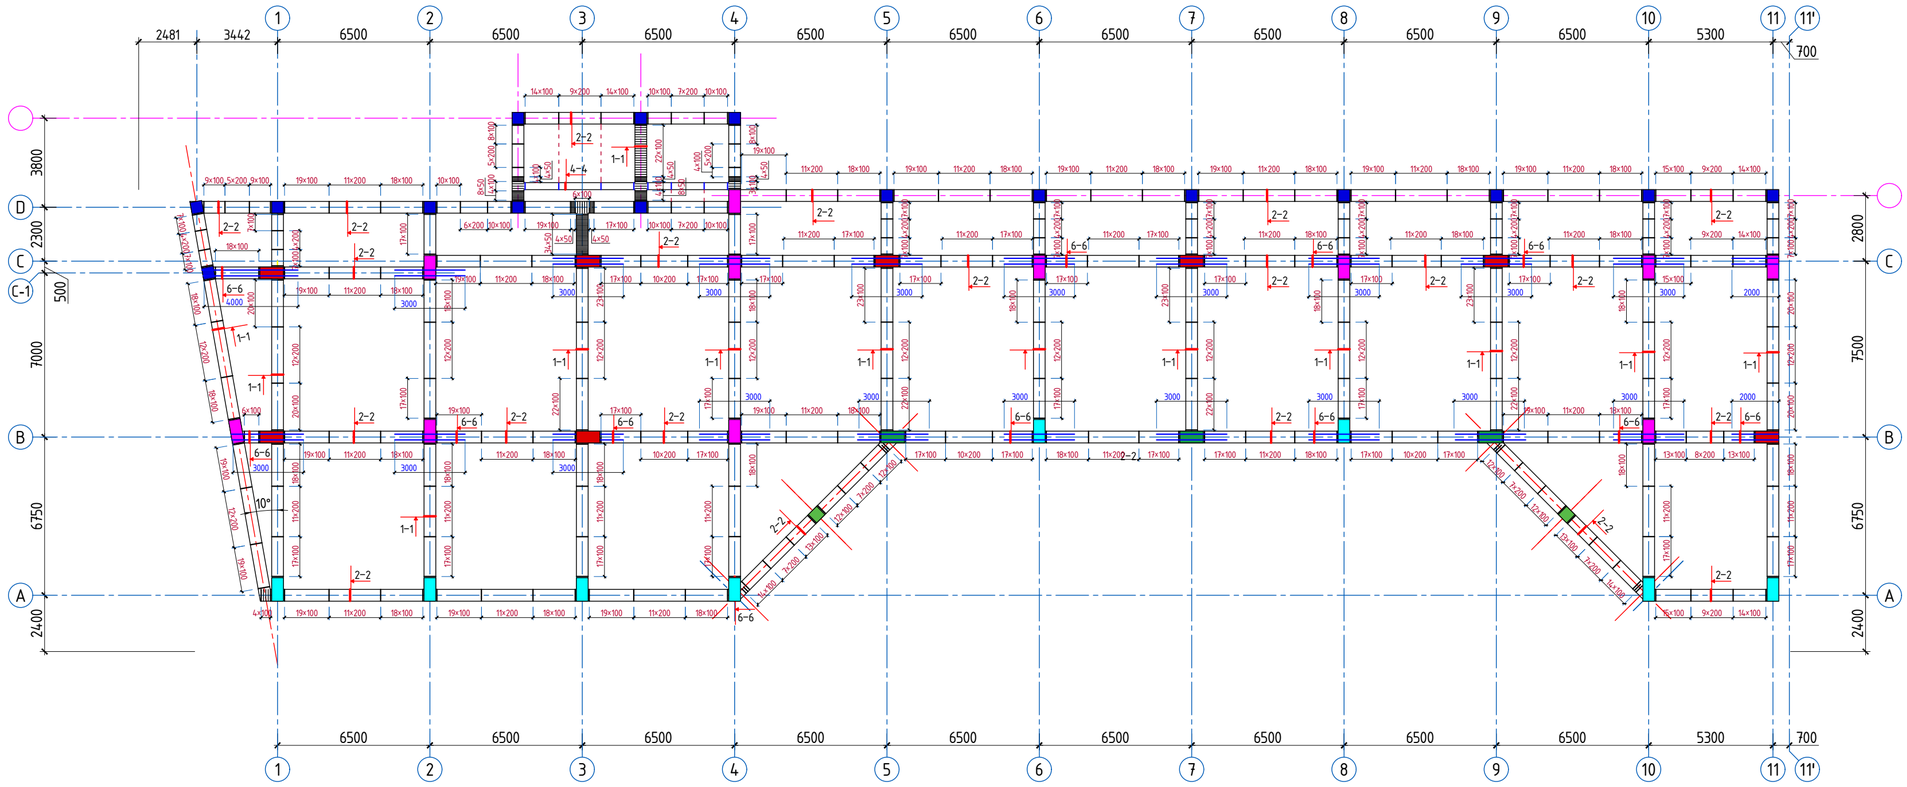

მონოლითური რიგელების არმირების სქემა +16.10 ნიშნულზე ("11-1" – "20" ღერძებში)

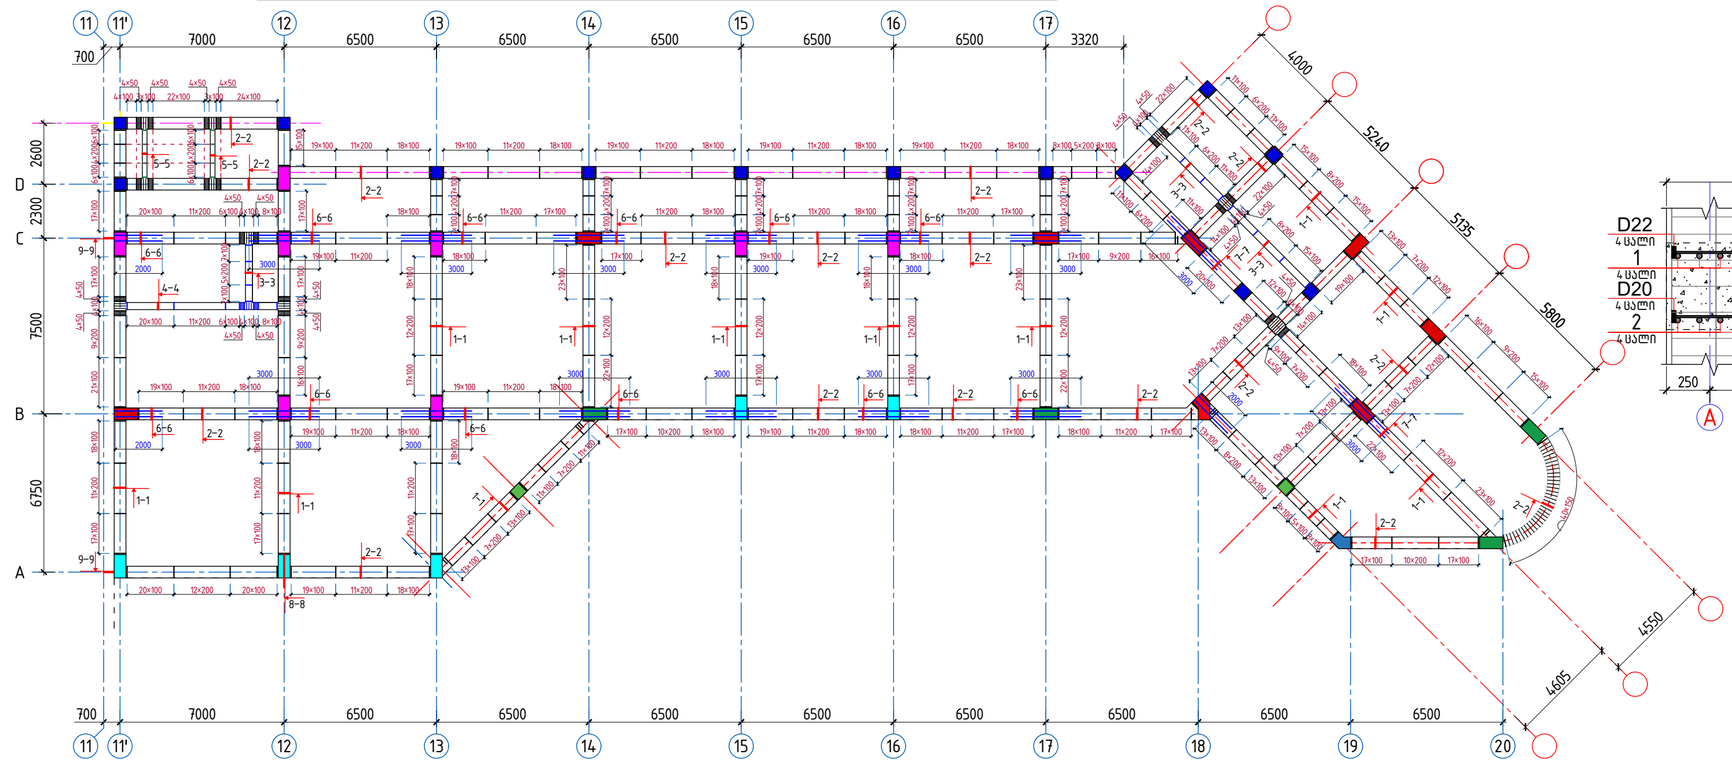

კვეთი 1–1

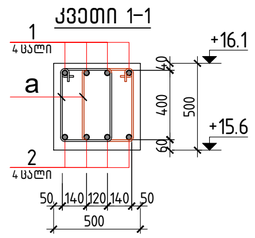

კვეთი 2–2

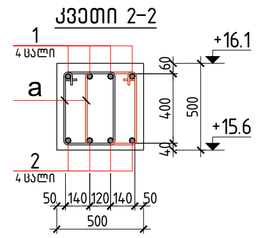

კვეთი 3–3

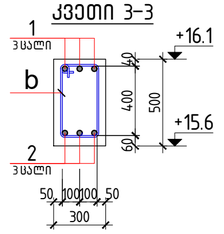

კვეთი 4–4

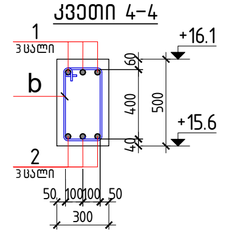

კვეთი 5–5

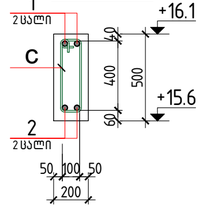

კვეთი 6–6

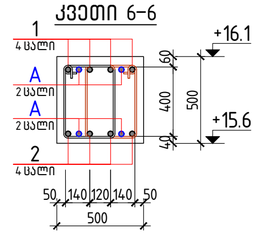

კვეთი 7–7

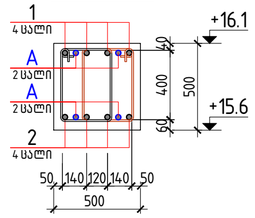

კვეთი 8–8

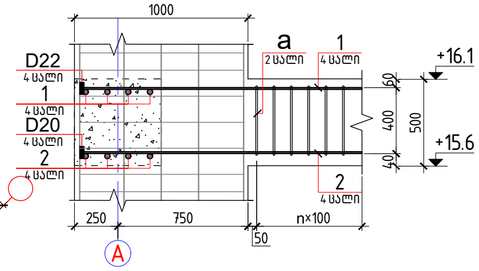

კვეთი 9–9

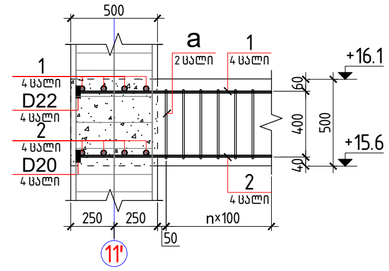

დეტალების უწყისი

პოზ.	ესკიზი
a	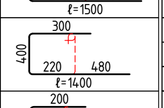
b	
c	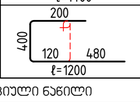

სპეციფიკაცია რიგელების არმირებისთვის
▽+16.10 ნიშნულზე

პოზ.	დასახელება				რაოდ.	მასა ერთ. კგ	ჯამი
	დეტალები						
A	ф 25	A500c	ℓ = 3000		88	11.56	1017.4 კგ
1	ф 22	A500c	ℓ = 3930.0 ղ,გ		–	11728.80	11728.80 კგ
2	ф 20	A500c	ℓ = 3930.0 ղ,გ		–	9693.23	9693.23 კგ
a*	ф 8	A240	ℓ = 1500		12240	0.59	
b*	ф 8	A240	ℓ = 1400		212	0.55	
c*	ф 8	A240	ℓ = 1200		34	0.47	7378.7 კგ
	ანკერი	D25			12		
	ანკერი	D22			380		
	ანკერი	D20			380		
	მასალები	ბეტონი კლასით B40					230 მ³

პროექტი	მრავალბინიანი საცხოვრებელი სახლი ბლოკი A				
მდებარეობა	ქ. თბილისი, ჯაფის რაიონი, ს/ს 01.14.05.009.123				
დამკვეთი	შპს "04"				
შემსრულებელი	შპს "საინჟინრინი"	skyline	დირექტორი	ბ. ჯუგაშვილი	
			პრ. მთ. არქიტექტორი	გ. ტყილდღიანი	
			პრ. მთ. კონსტრუქტორი	ბ. ჯუგაშვილი	
			შემსრულა	ნ. თევდორაშვილი	

პროექტის ნაწილი	კონსტრუქციული ნაწილი
ფორმატი	A-2
მასშტაბი	1:185 1:25
თარიღი	17.04.2023

მონოლითური რიგელების არმირება +16.10 ნიშნულზე

გვერდი
25

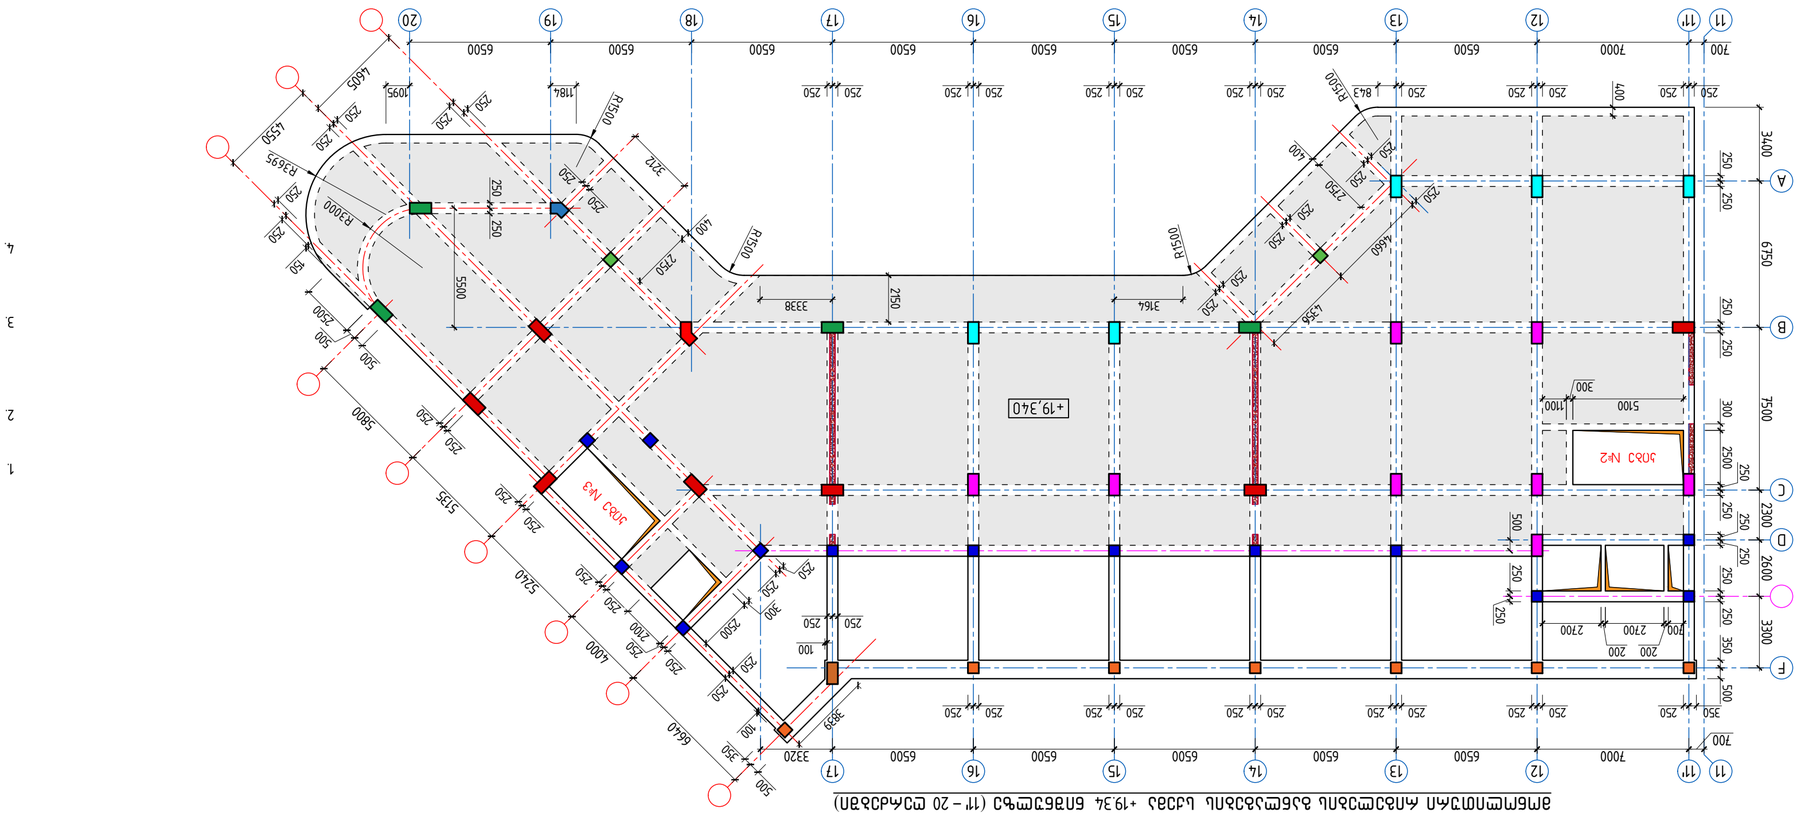


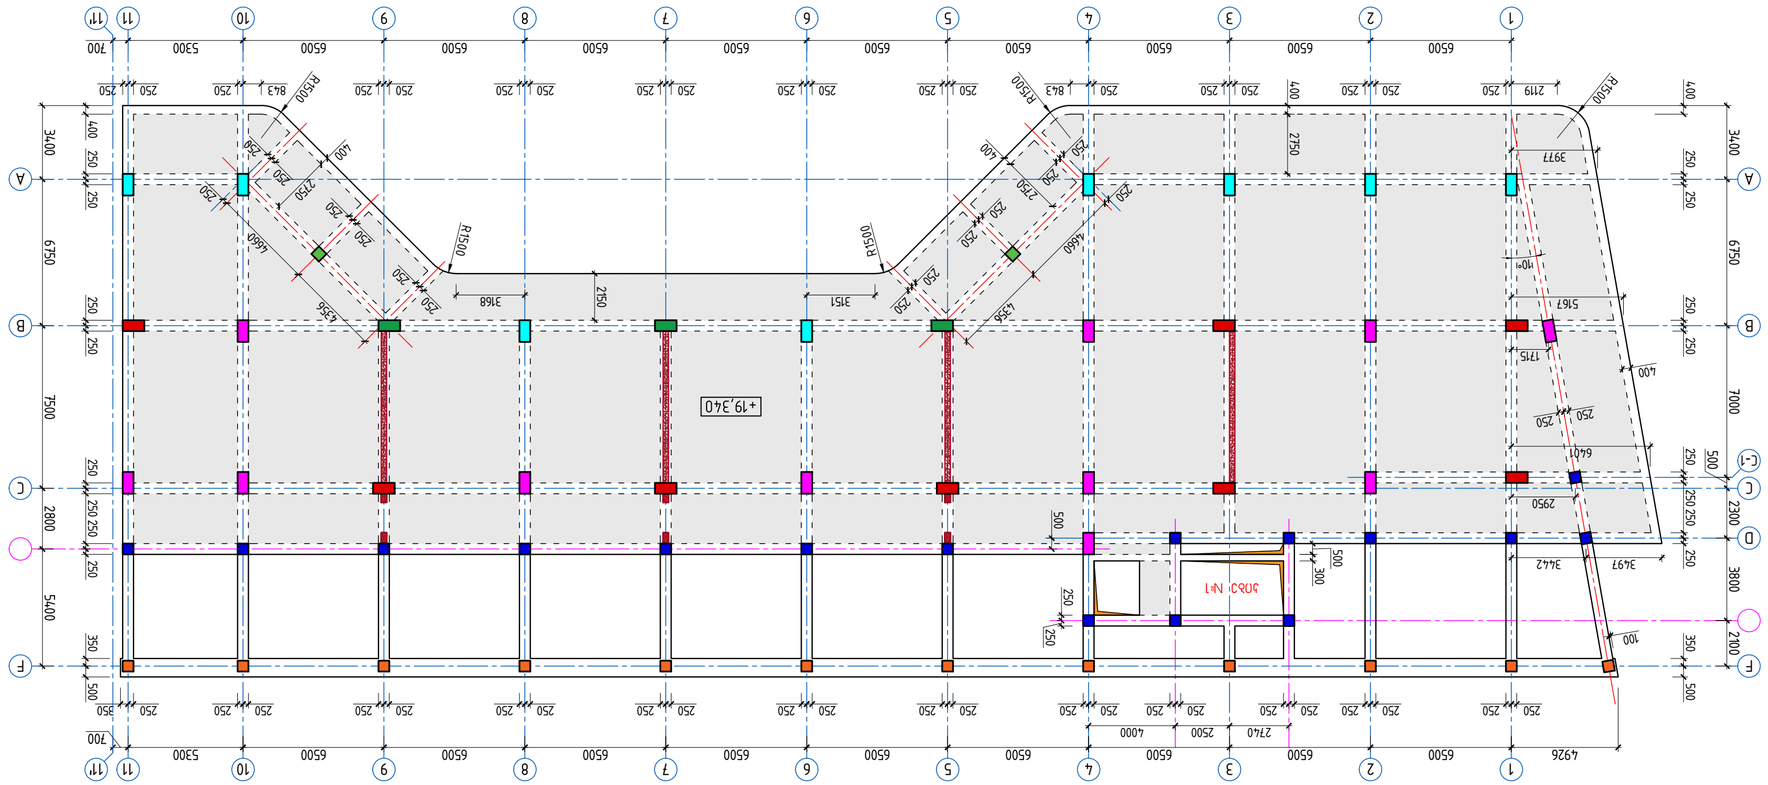















































































































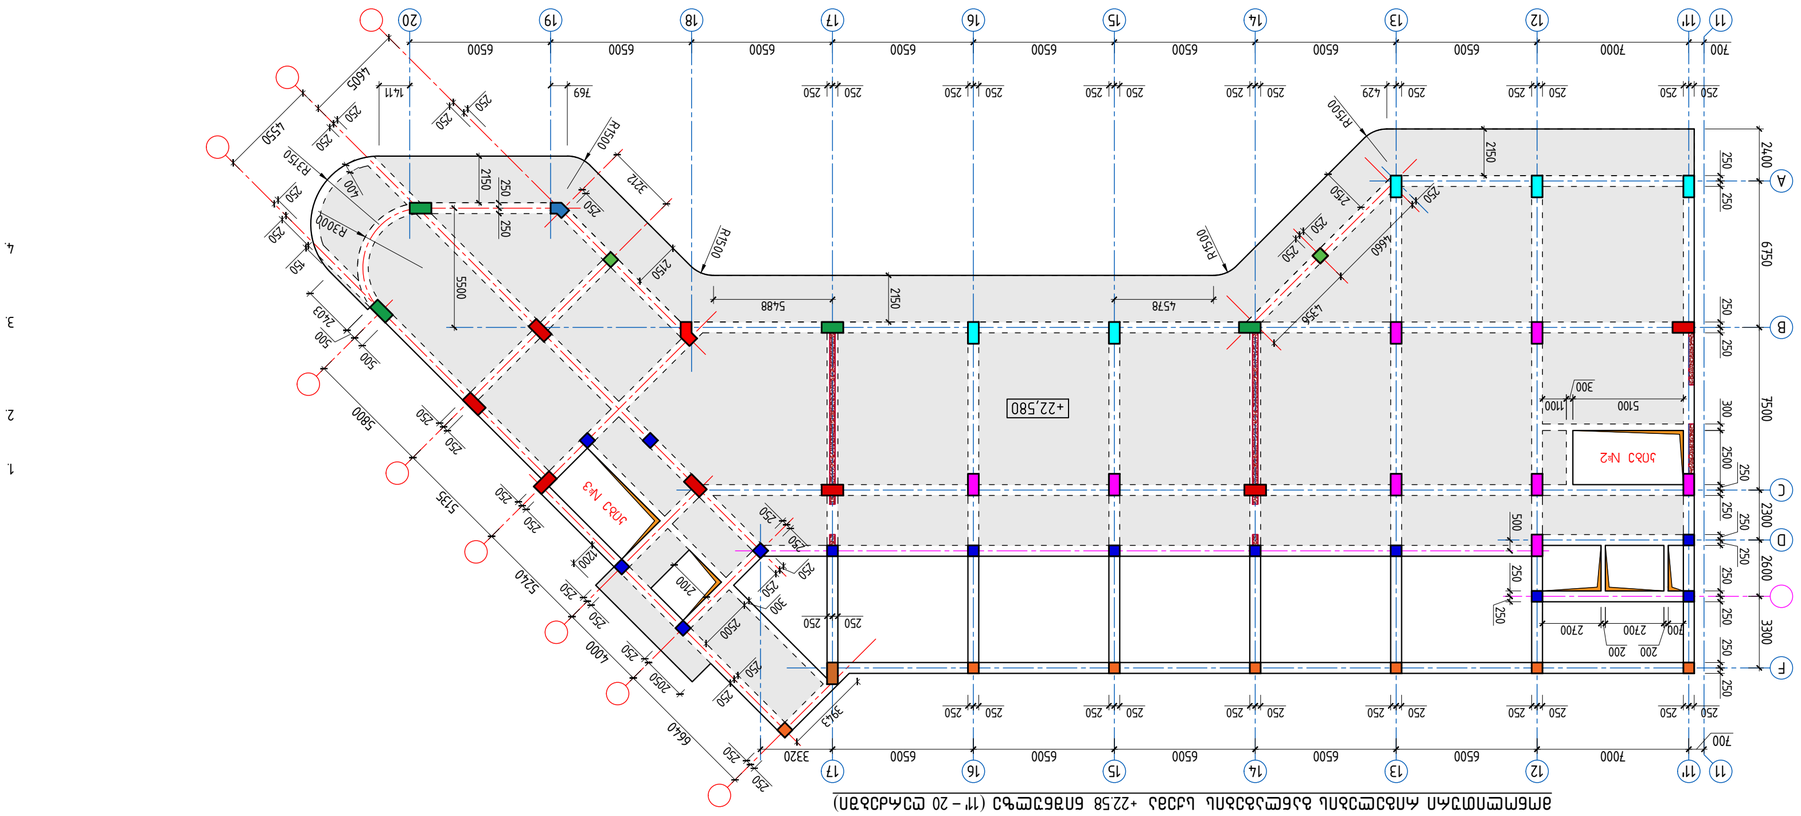


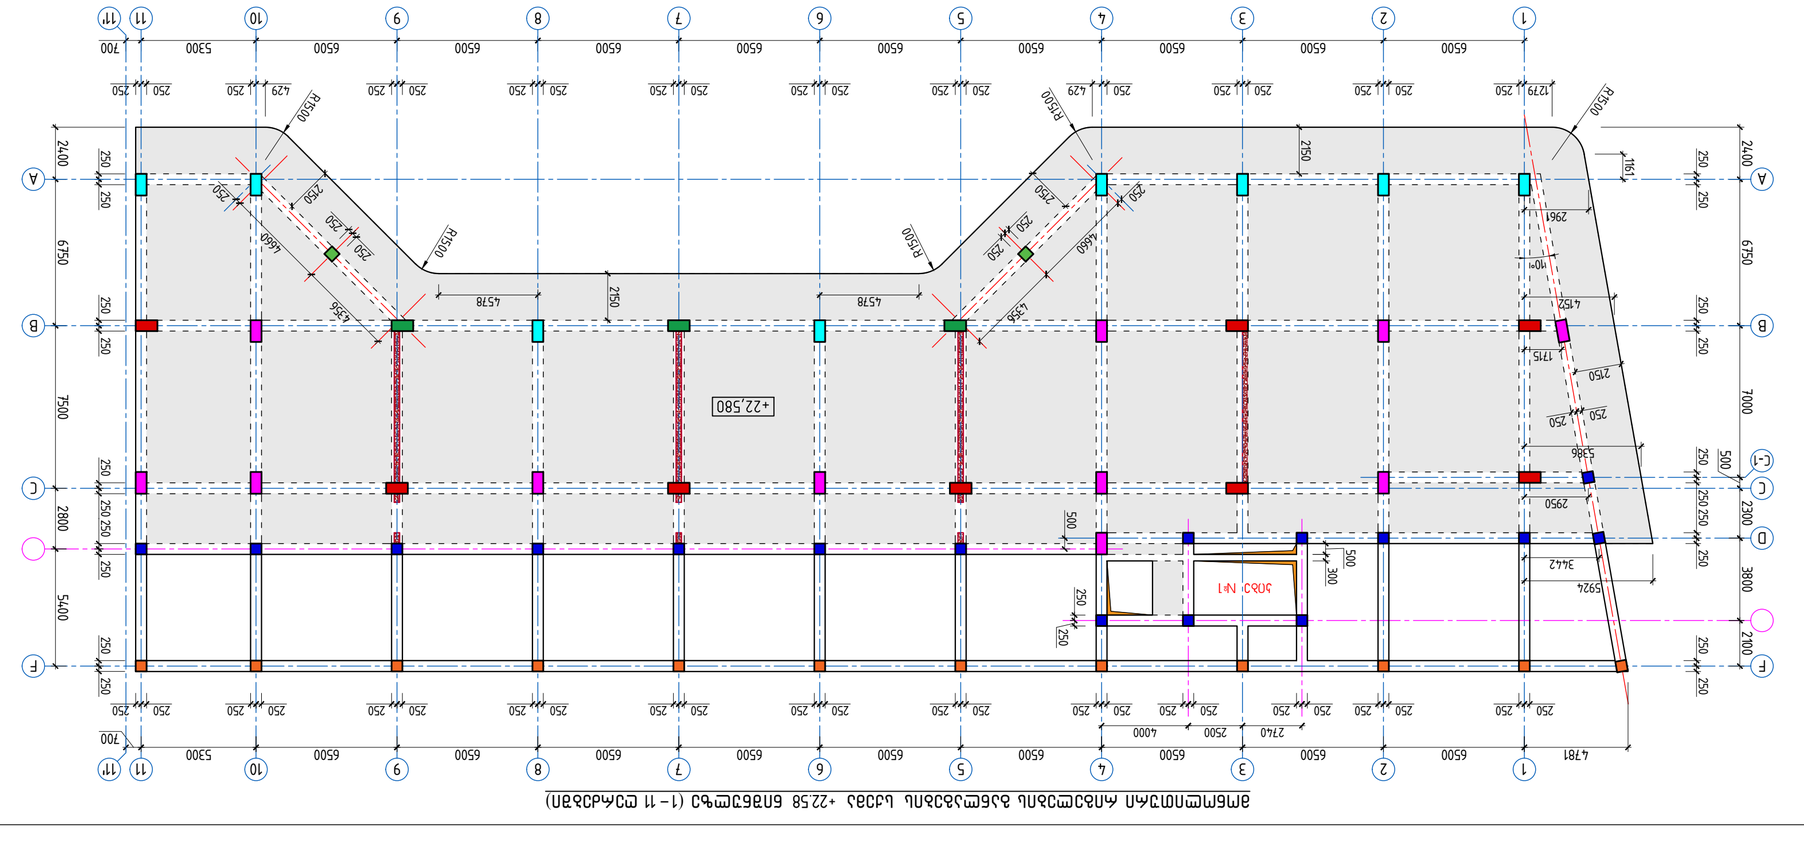





























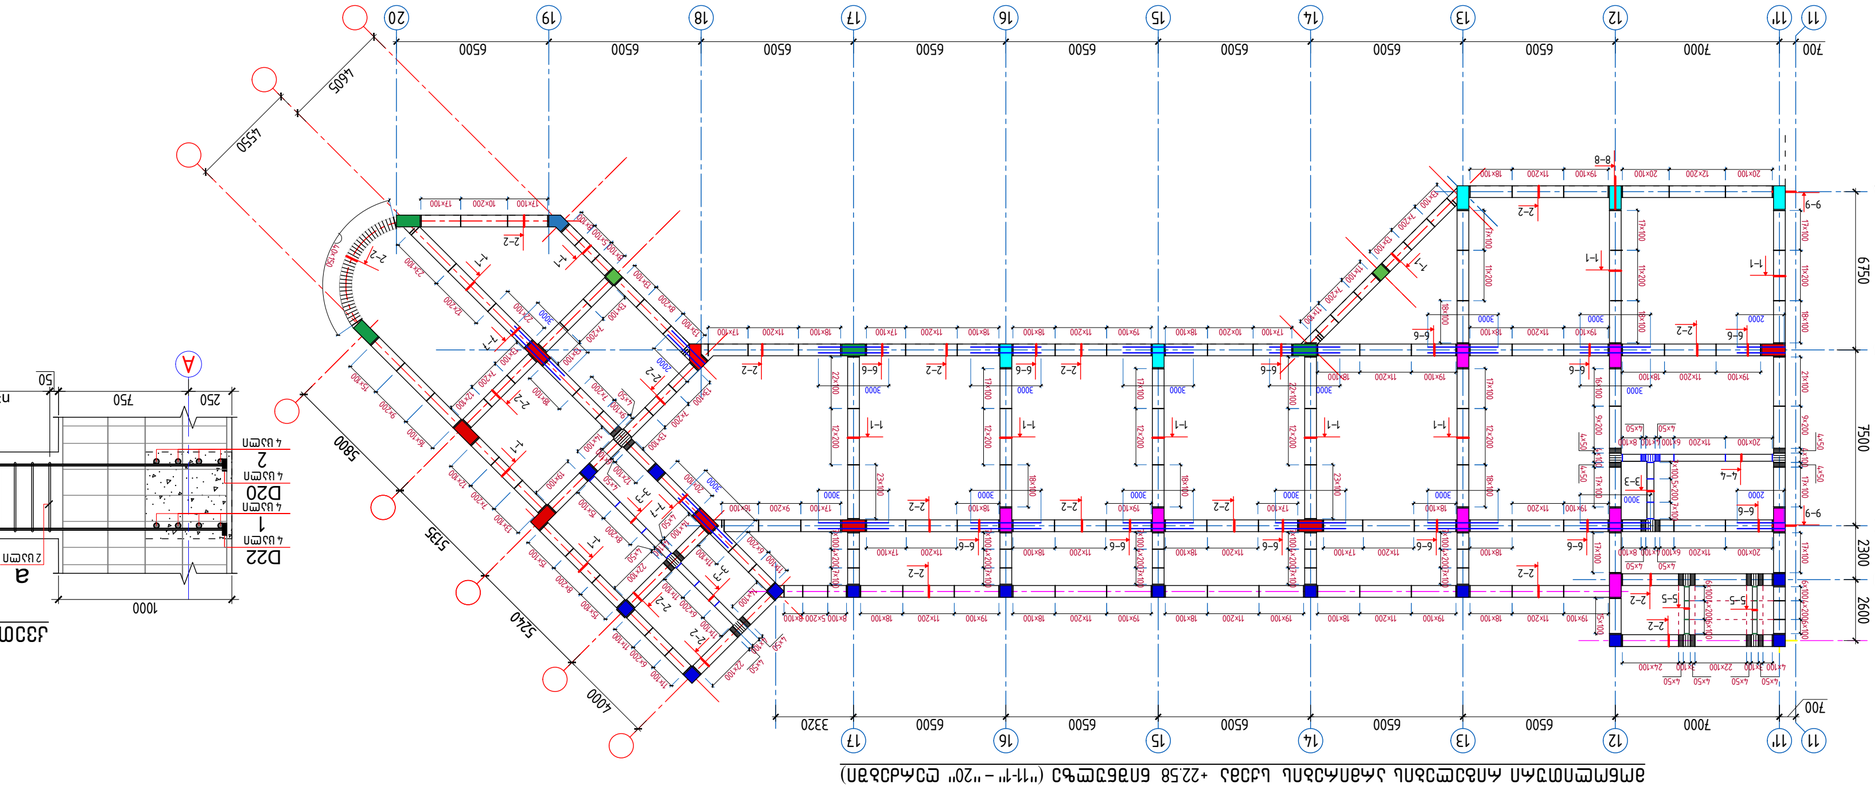


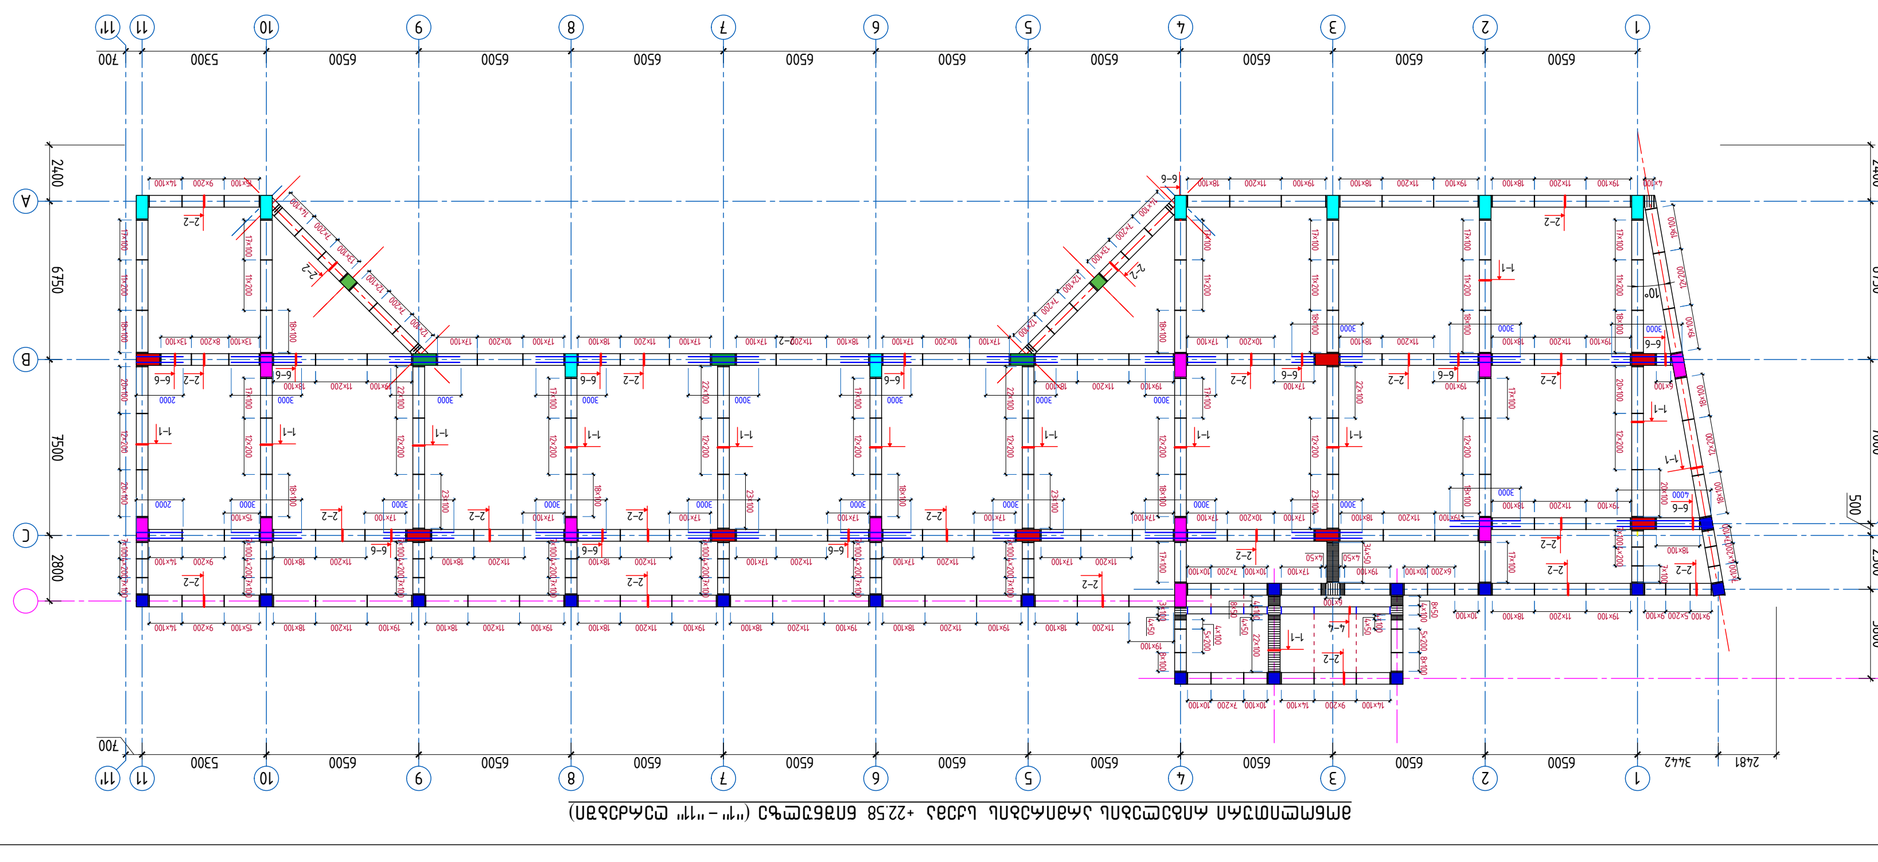



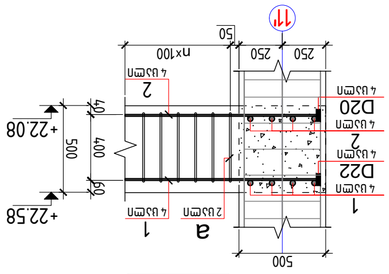


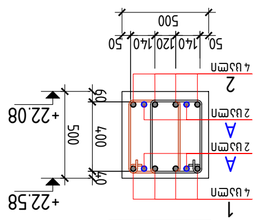


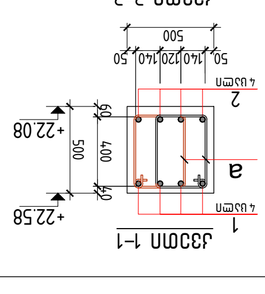


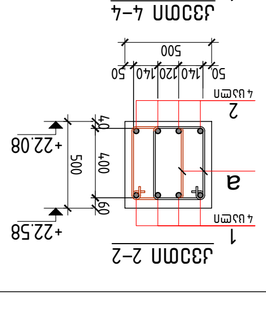


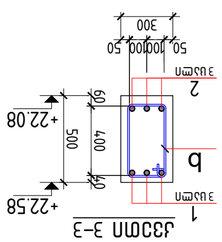


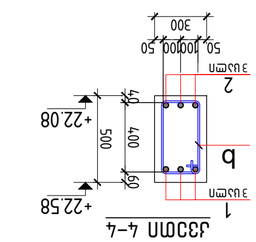


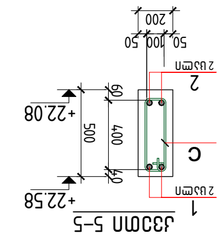


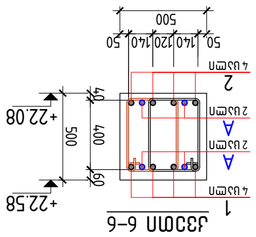

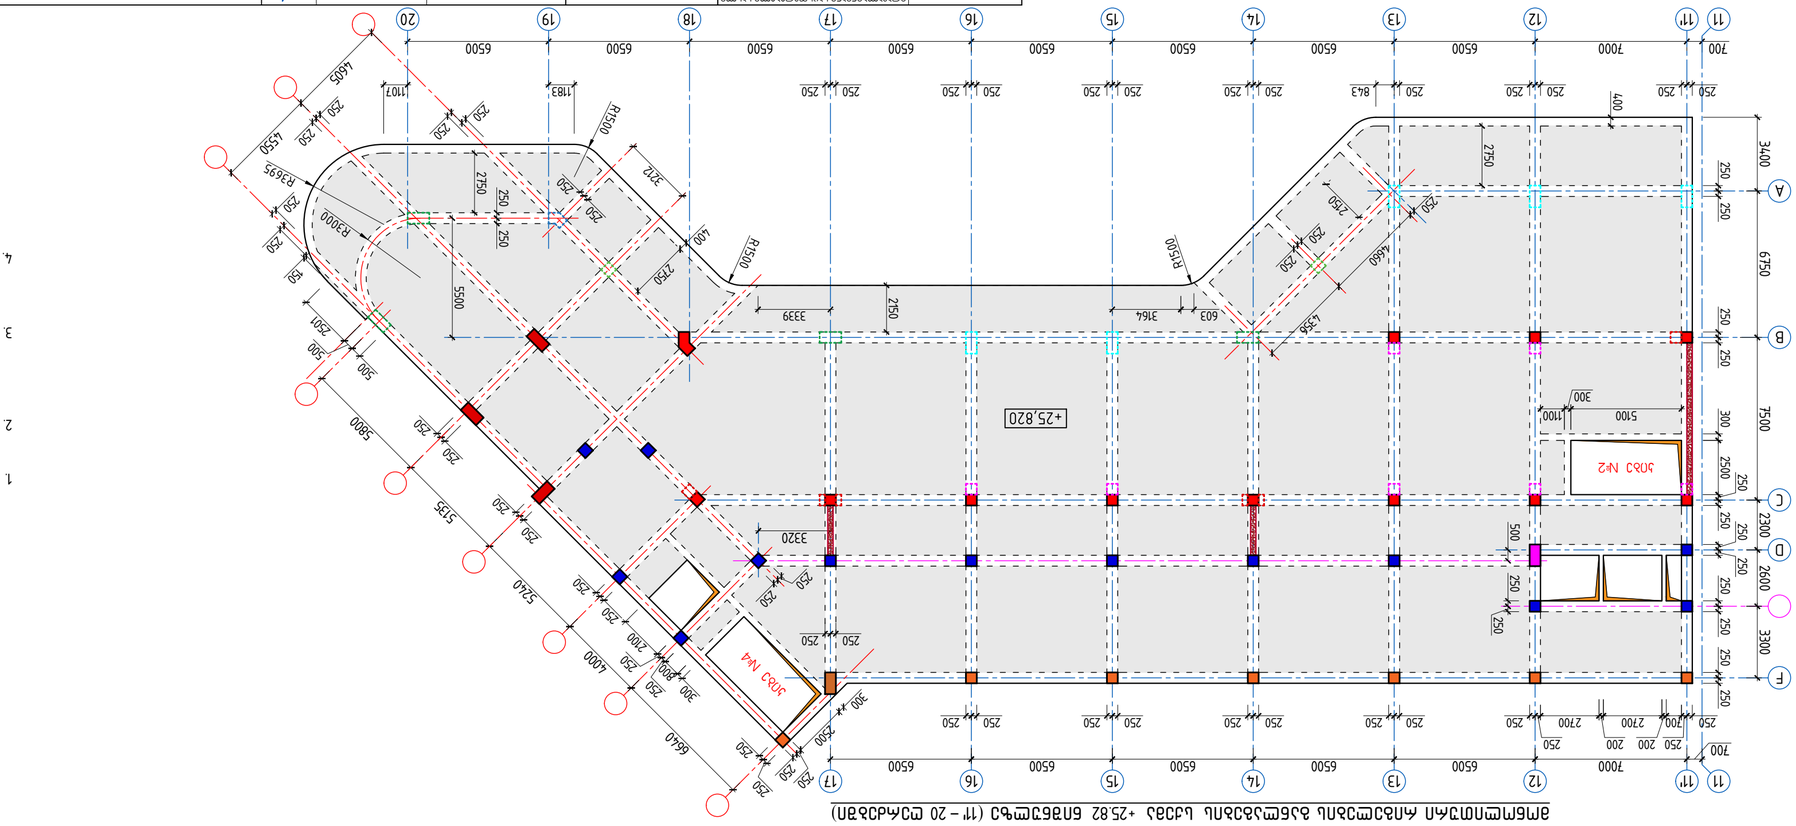


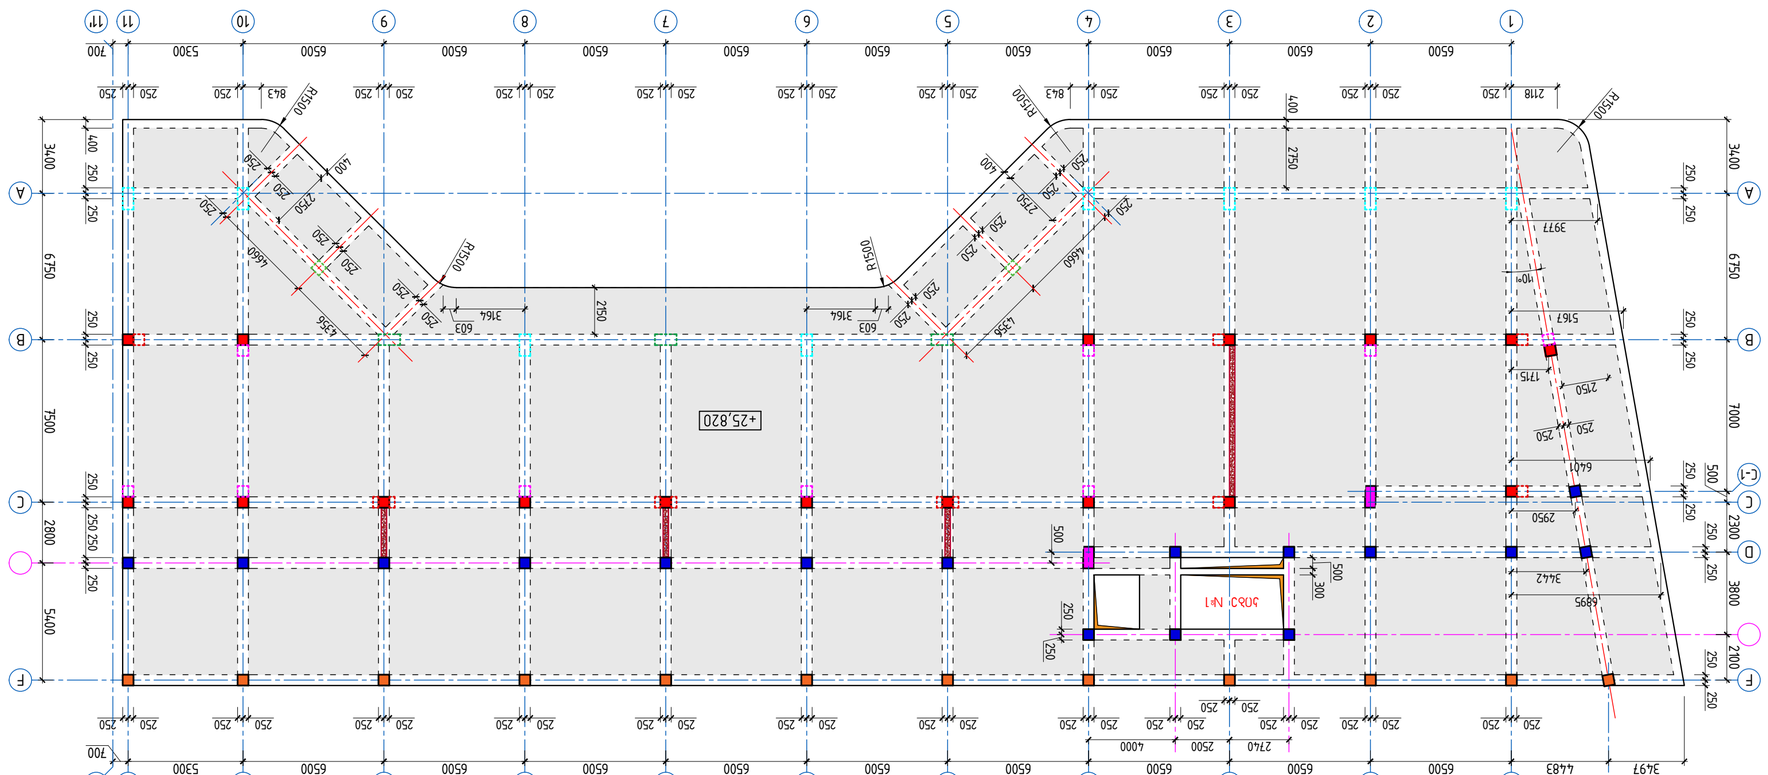








მონოლითური რიგელების არმირების სქემა +25.82 ნიშნულზე ("1" – "11" ღერძებში)

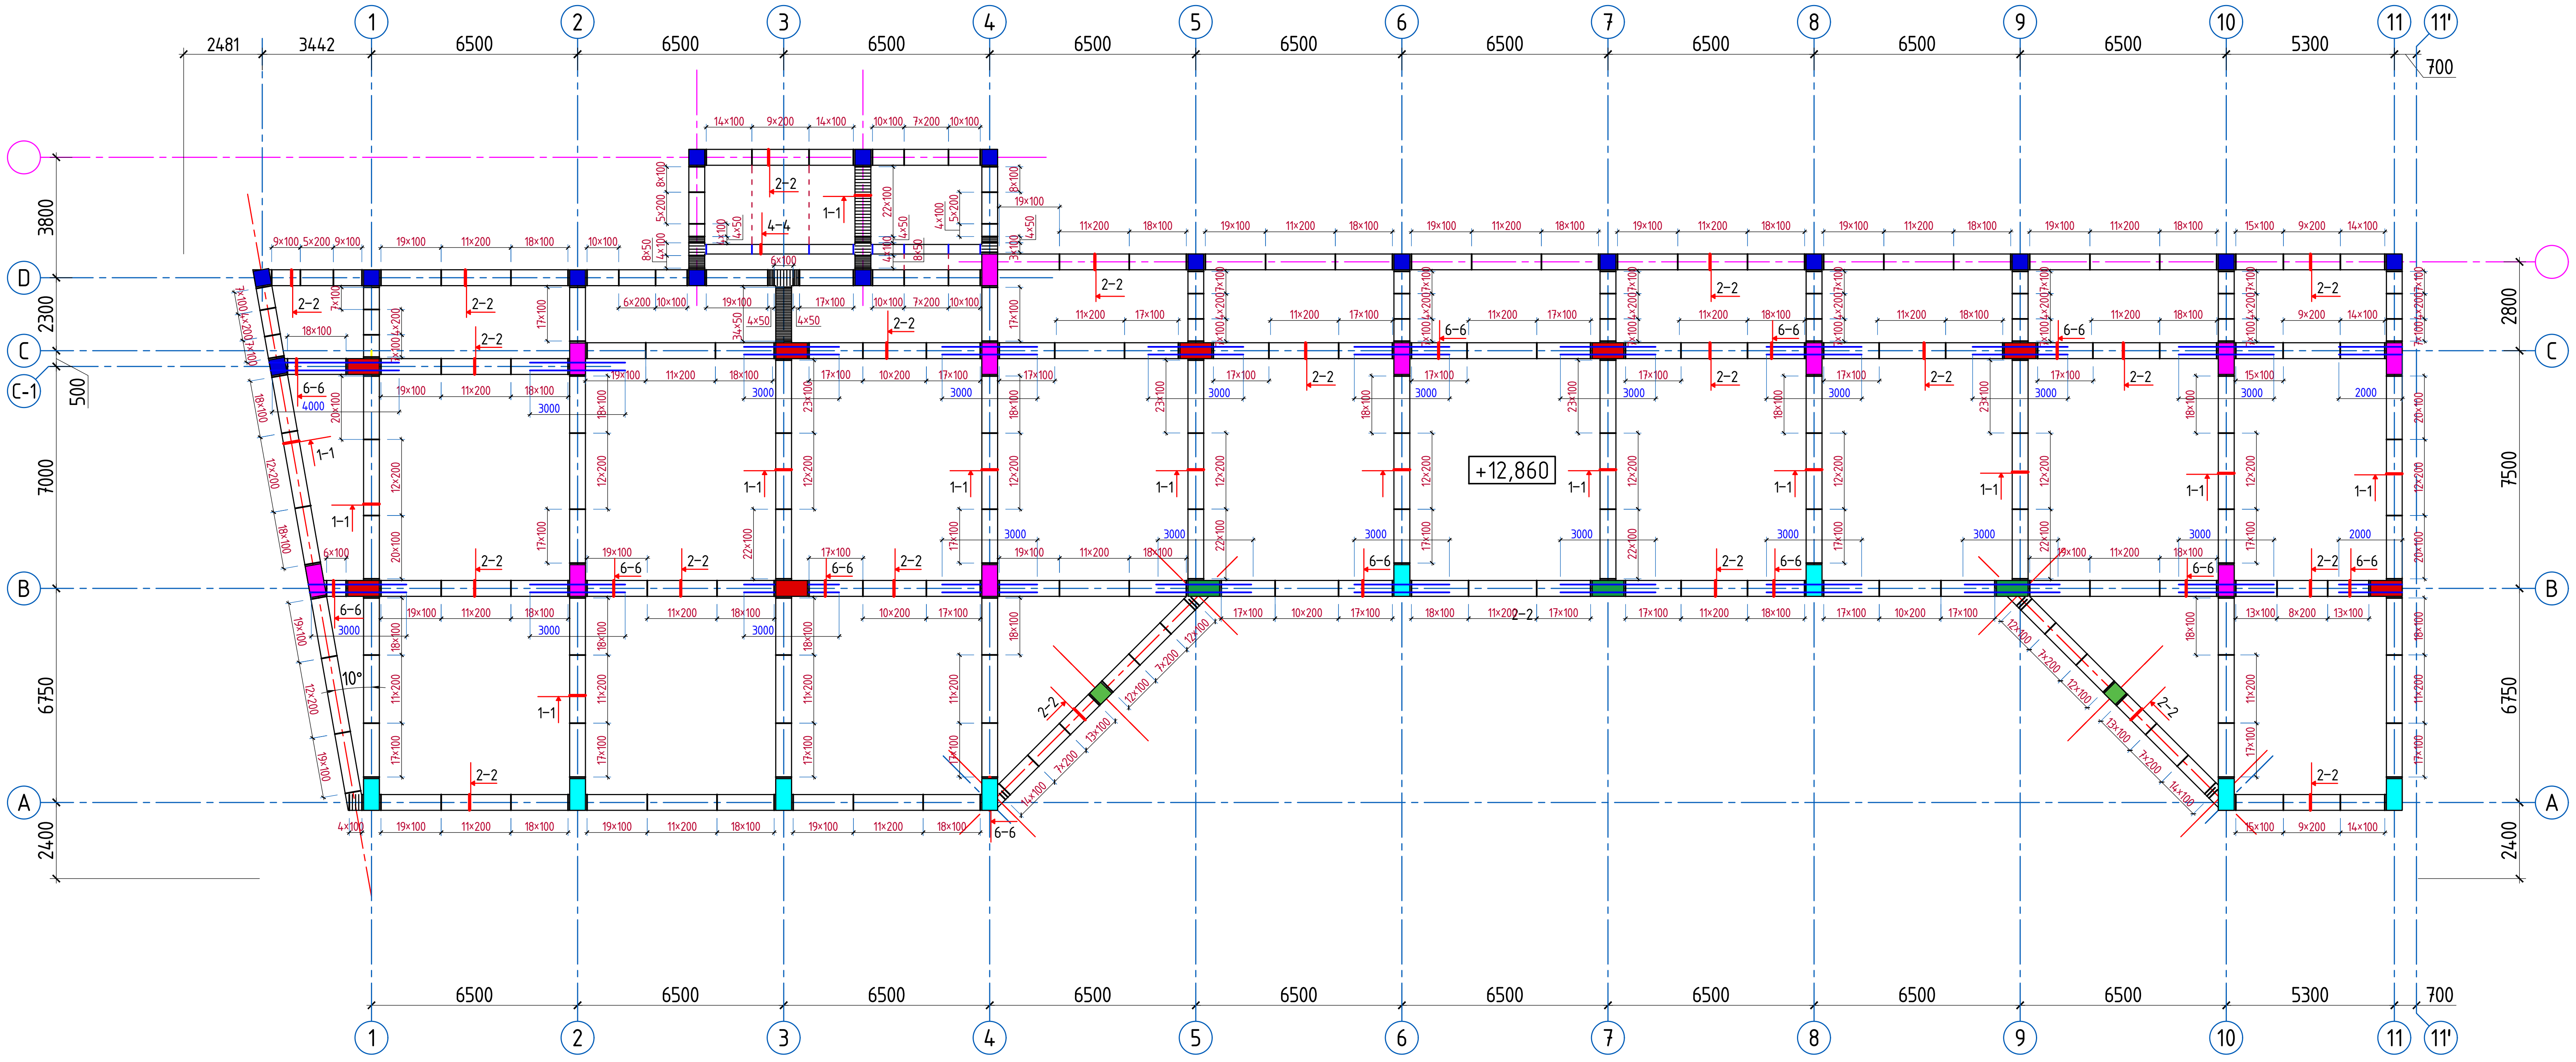

მონოლითური რიგელების არმირების სქემა +25.82 ნიშნულზე ("11-1" – "20" ღერძებში)

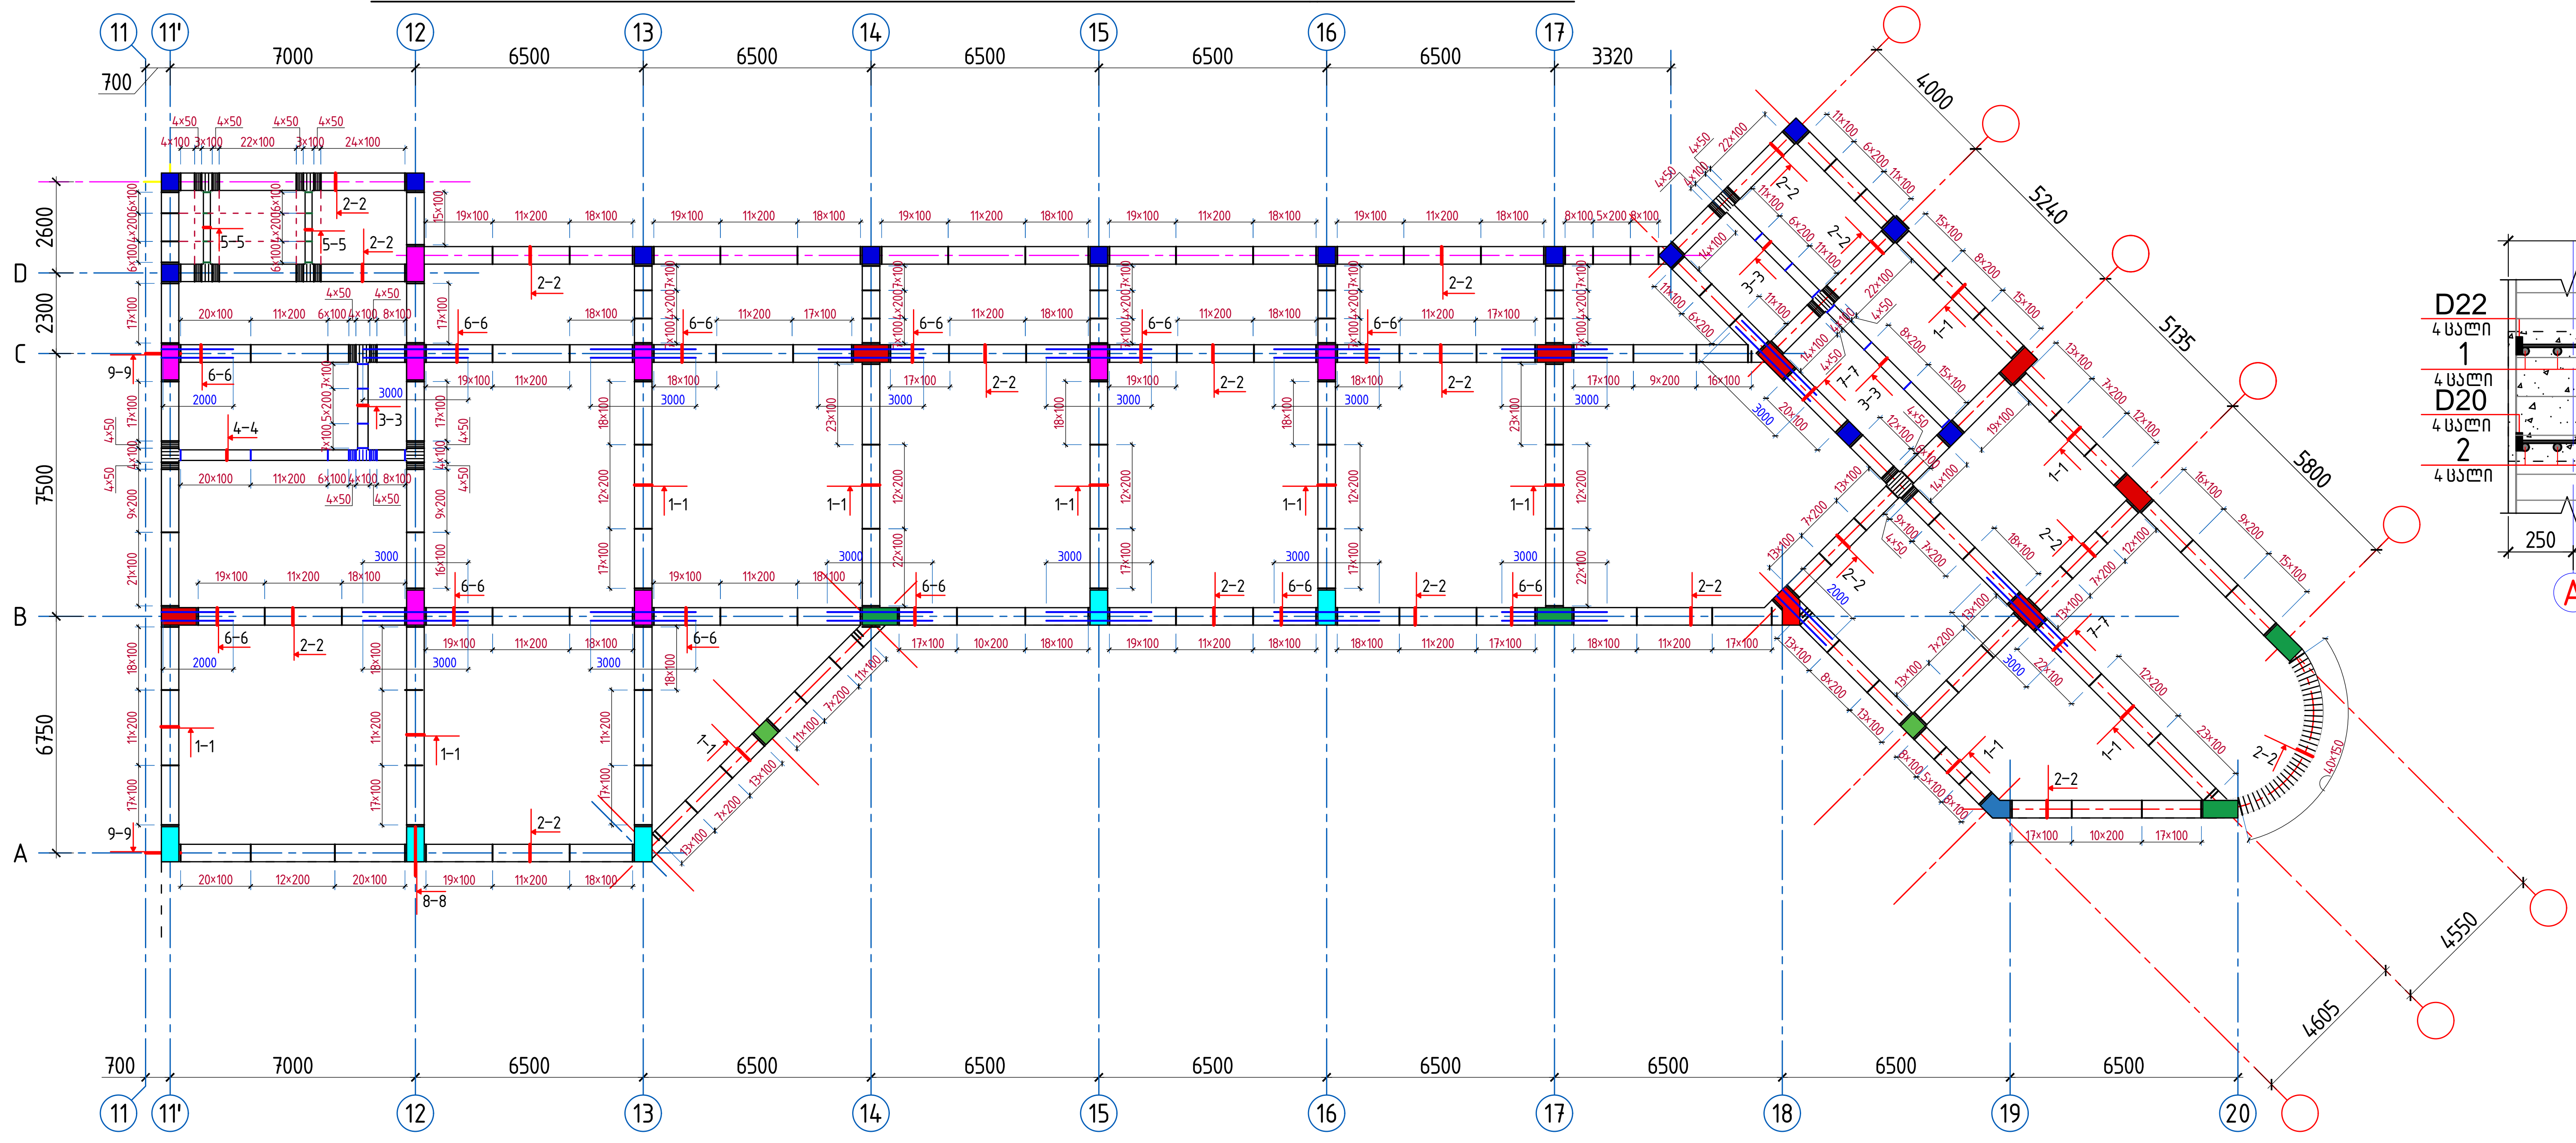

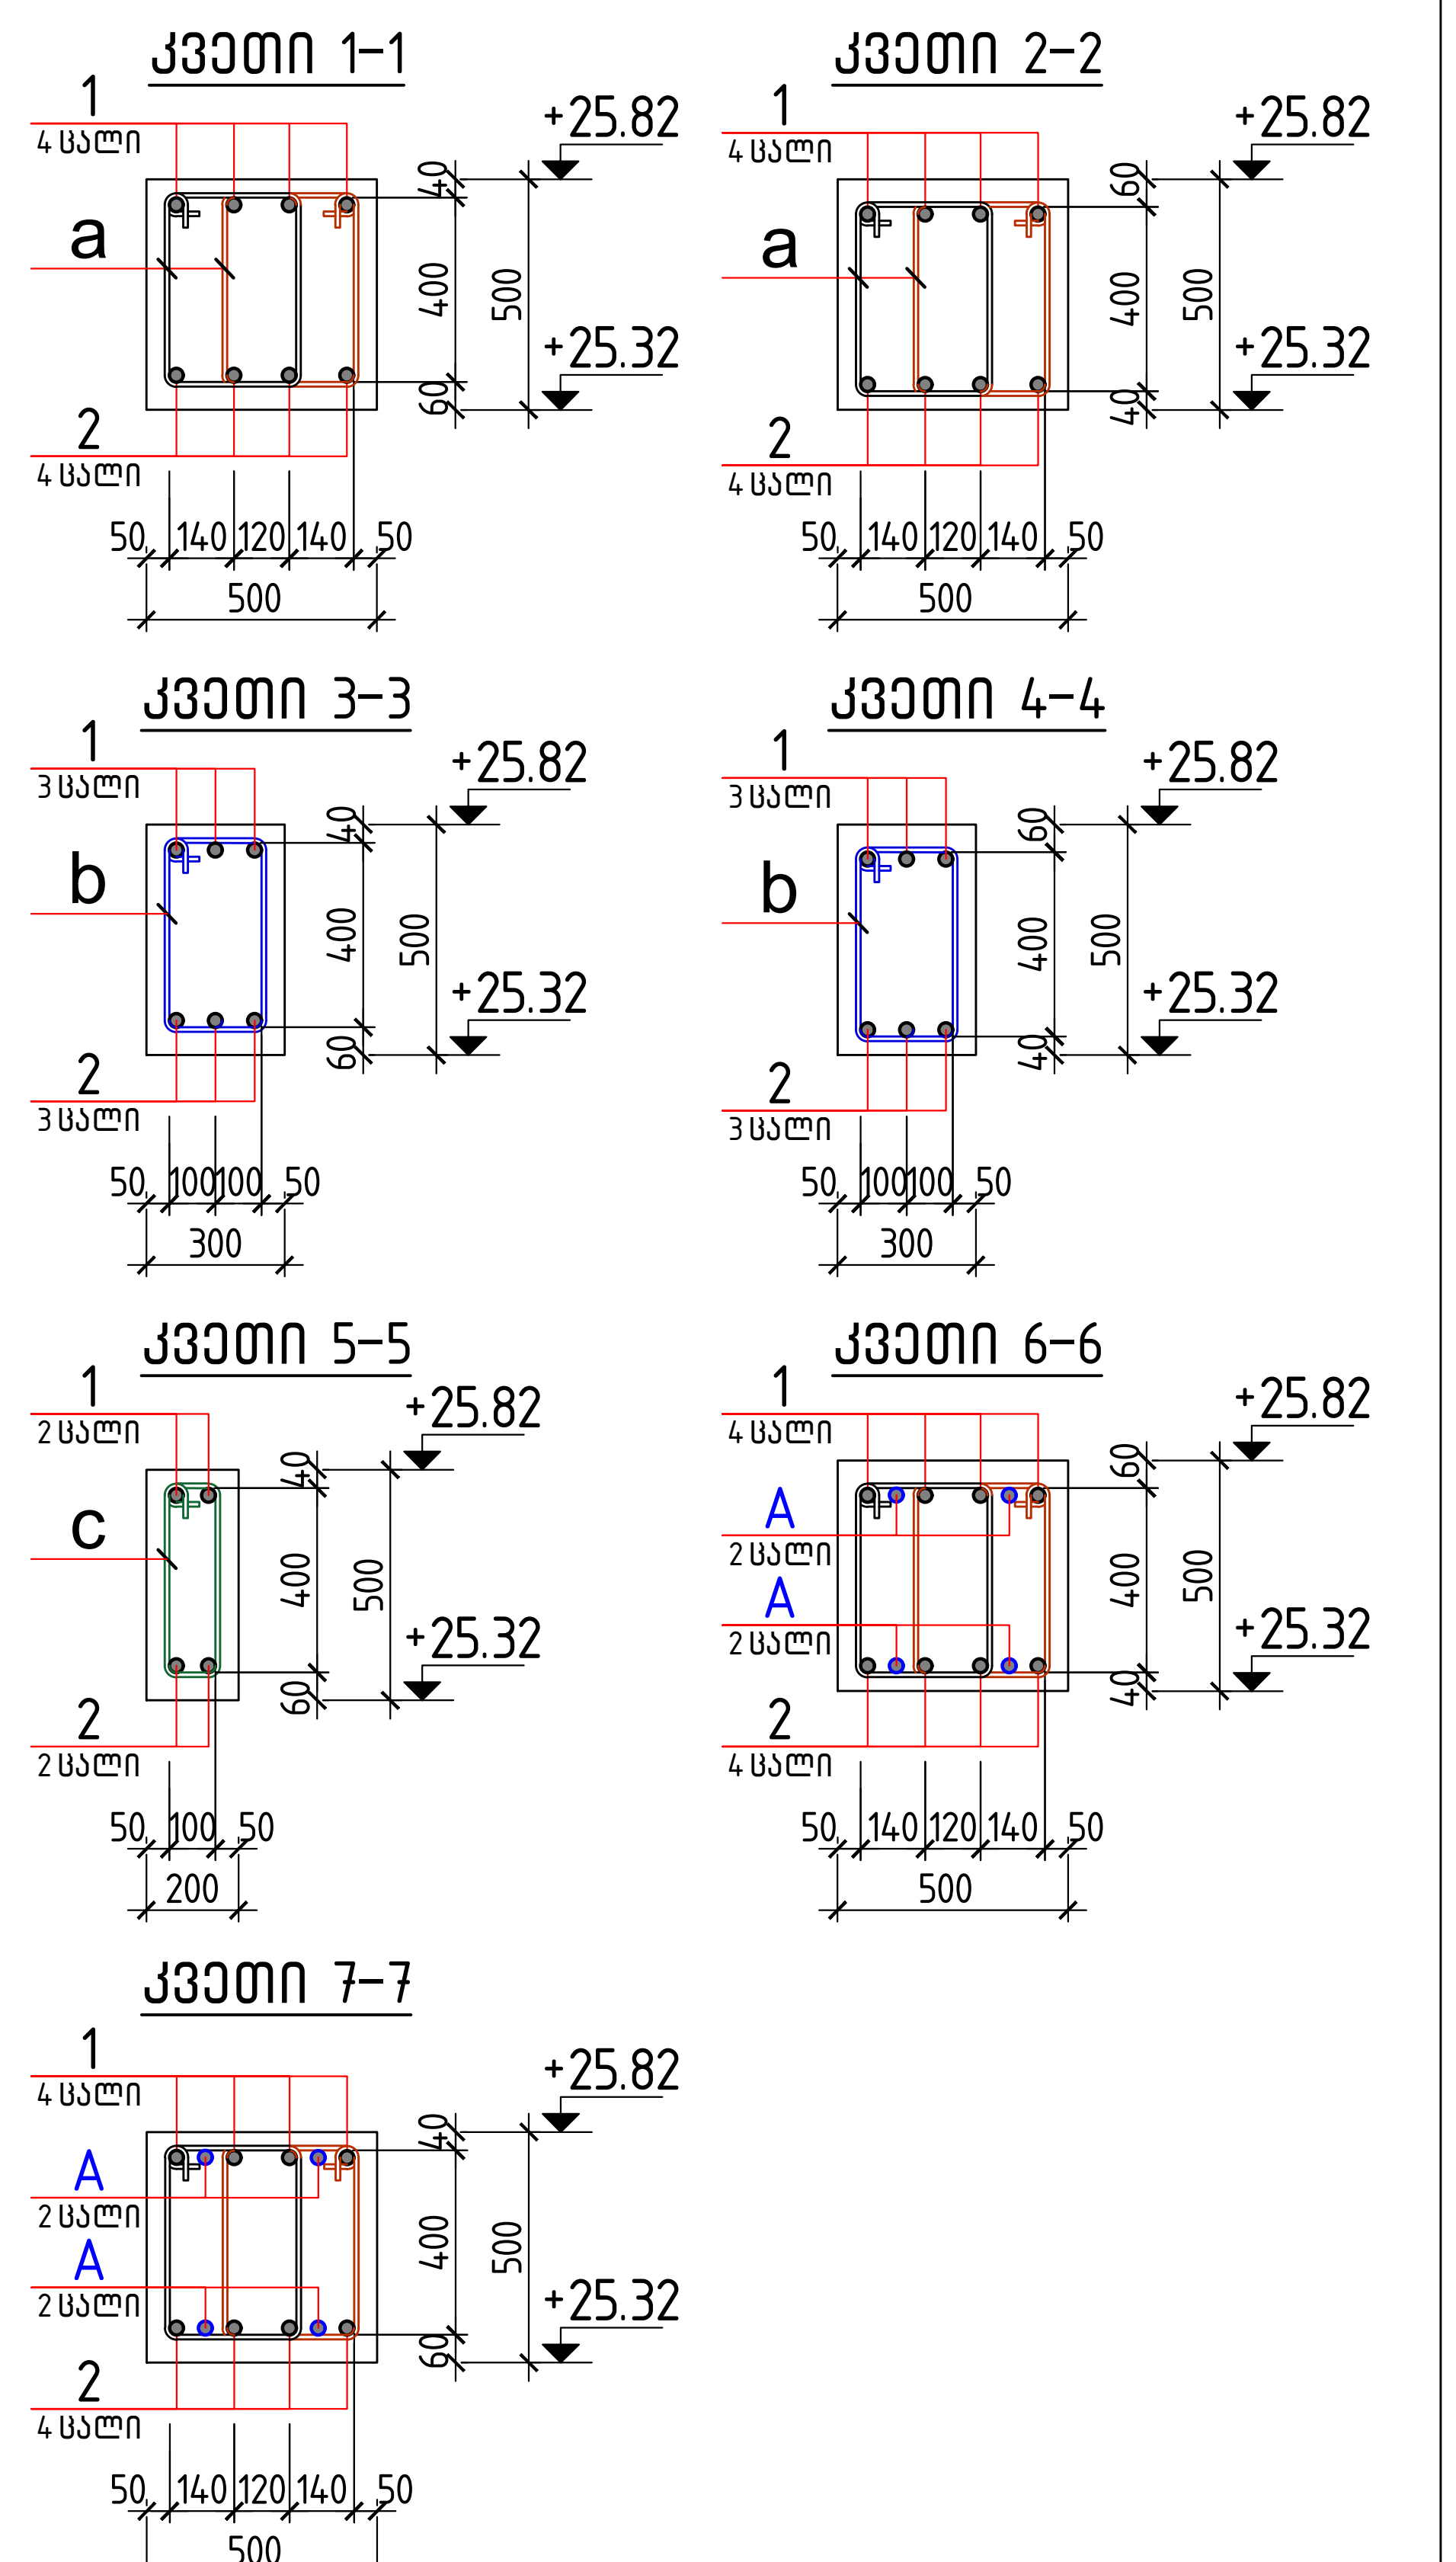

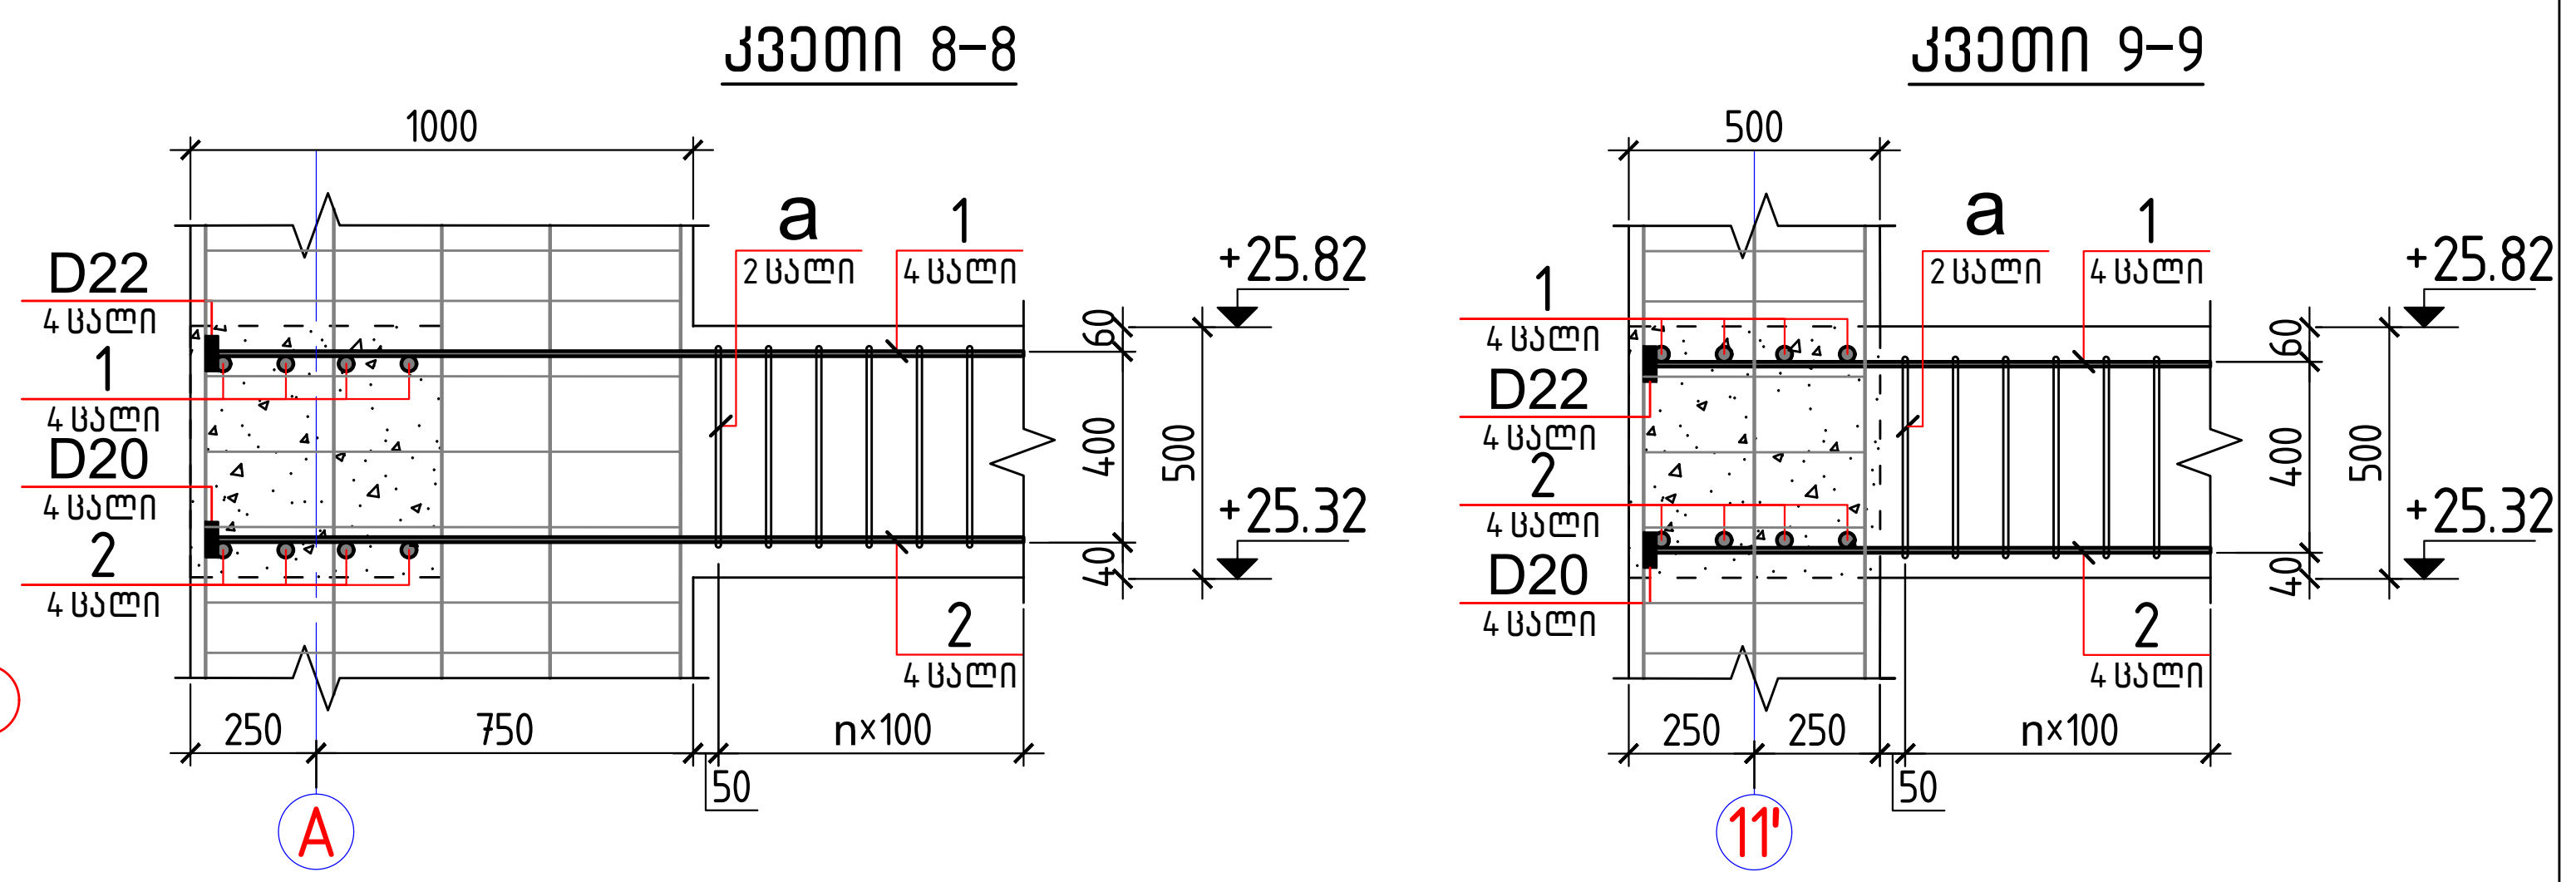

დეტალების უწყისი

პოზ.	ე ს კ ი ზ ი
a	350; 400; 270; 480; ℓ=1500
b	300; 400; 220; 480; ℓ=1400
c	200; 400; 120; 480; ℓ=1200

სპეციფიკაცია რიგელების არმირებისთვის ▽+25.82 ნიშნულზე

პოზ.	დ ა ს ა ხ ე ლ ე ბ ა			რაოდ.	მასა ერთ. კგ	ჯამი
	დეტალები					
A	Ø 25	A500c	ℓ = 3000	88	11.56	1017.4 კგ
1	Ø 22	A500c	ℓ = 3930.0 გ.მ.	–	11728.80	11728.80 კგ
2	Ø 20	A500c	ℓ = 3930.0 გ.მ.	–	9693.23	9693.23 კგ
a*	Ø 8	A240	ℓ = 1500	12240	0.59	
b*	Ø 8	A240	ℓ = 1400	212	0.55	
c*	Ø 8	A240	ℓ = 1200	34	0.47	7378.7 კგ
	ანკერი	D25		12		
	ანკერი	D22		380		
	ანკერი	D20		380		
	მასალები ბეტონი კლასით B40					230 მ³

პროექტი	მრავალბინიანი საცხოვრებელი სახლი ბლოკი A	skyline	დირექტორი	ბ. ჯუგაშვილი	კონსტრუქციული ნაწილი	
მდებარეობა	ქ. თბილისი, ვაკის რაიონი, ს/კ 01.14.05.009.123		პრ. მთ. არქიტექტორი	გ. ტვილდიანი	ფორმატი	A-2
დამკვეთი	შპს "04"		პრ. მთ. კონსტრუქტორი	ბ. ჯუგაშვილი	მასშტაბი	1:185 1:25
შემსრულებელი	შპს "საპილაინი"		შეასრულა	ნ. თევდორაშვილი	თარიღი	17.04.2023

მონოლითური რიგელების არმირება +25.82 ნიშნულზე

ფურცელი 31

მონოლითური რიგელების განლაგების სქემა +29.06 ნიშნულზე (1–11 ღერძებში)

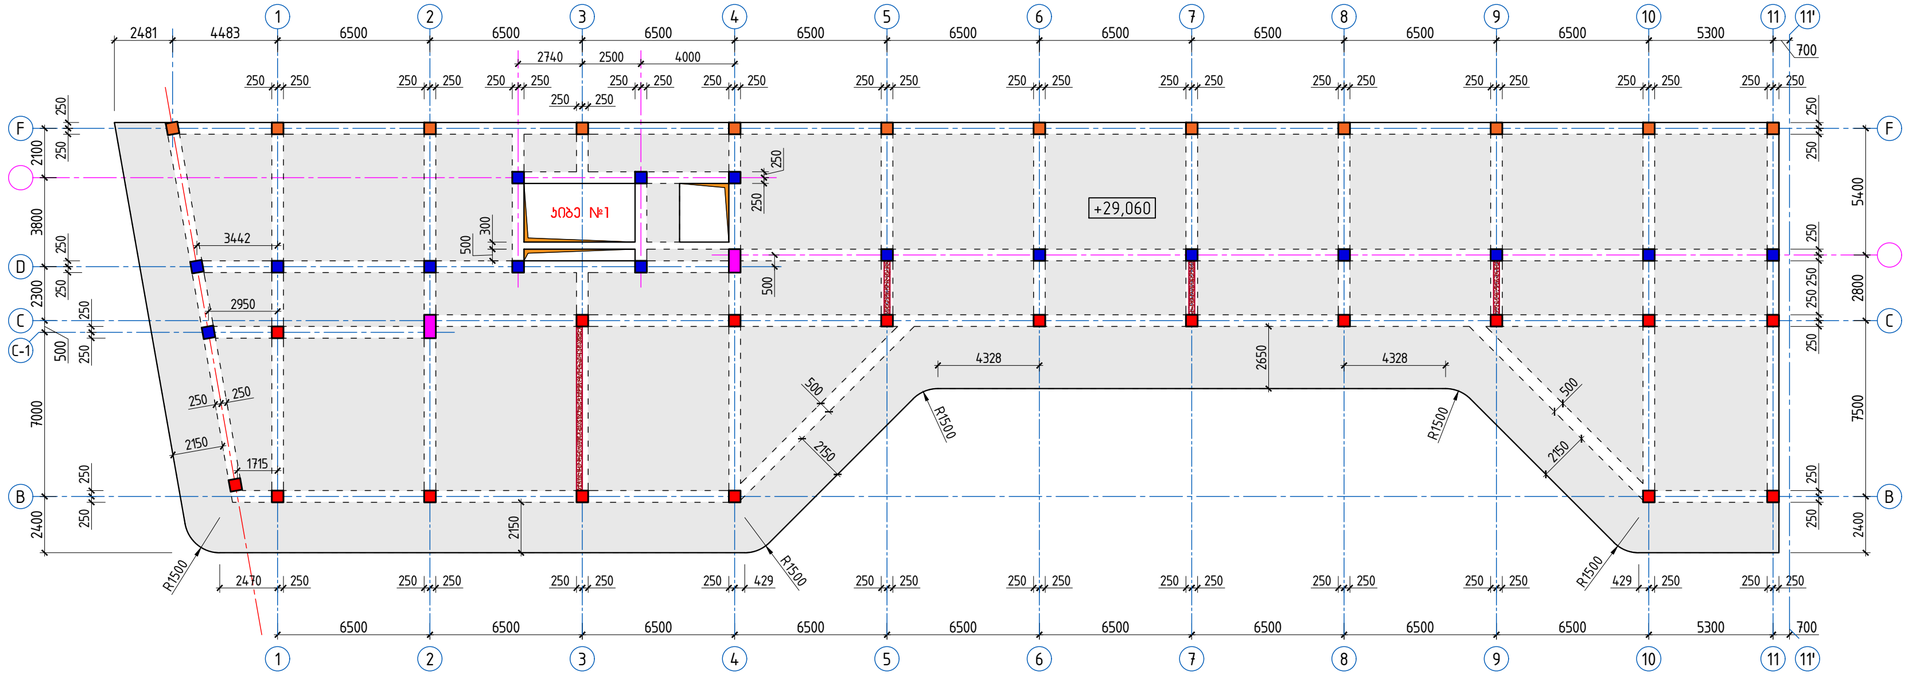

მონოლითური რიგელების განლაგების სქემა +29.06 ნიშნულზე (11'–20 ღერძებში)

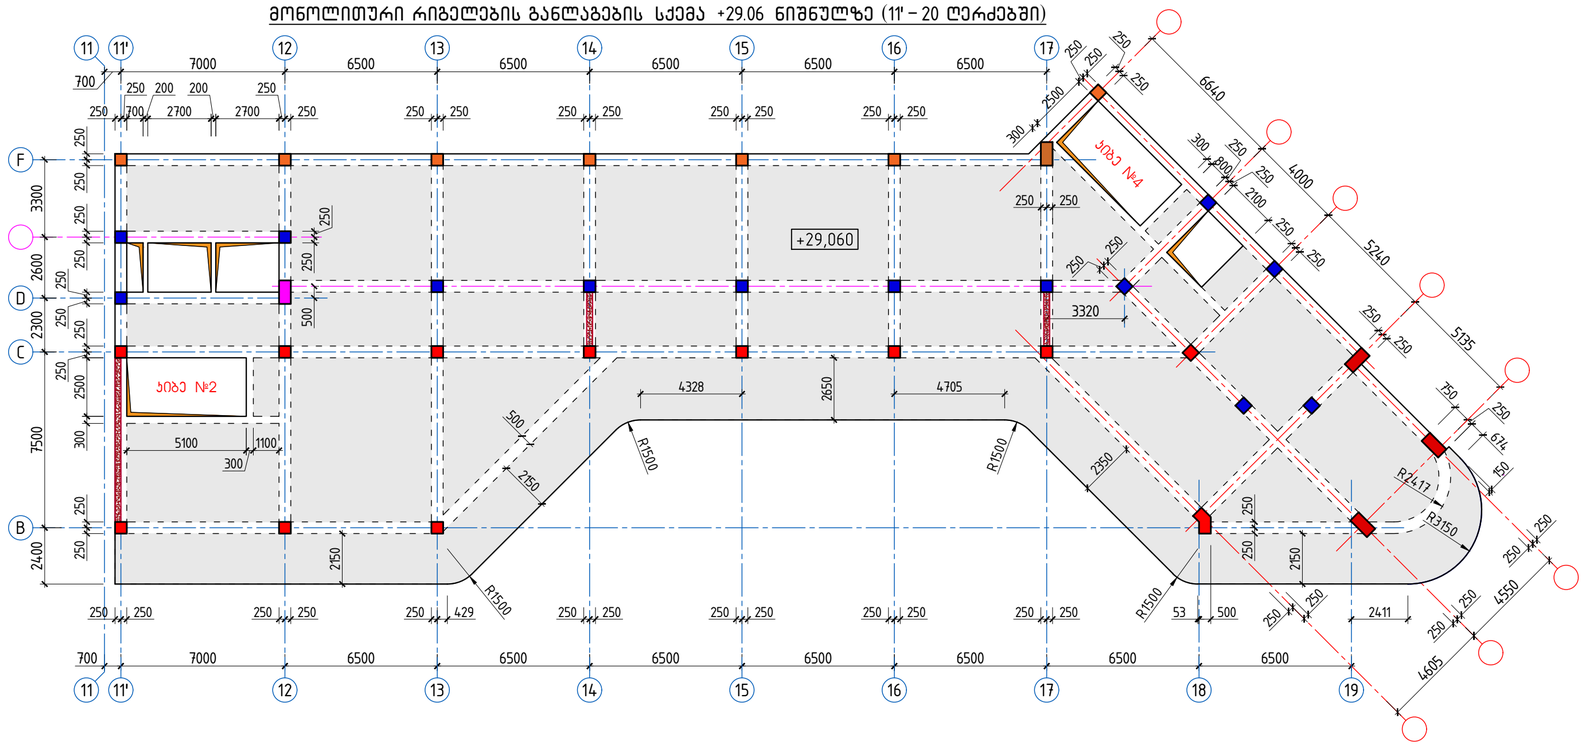

შენიშვნები:

1. წინამდებარე ფურცელი განიხილოს გადახურვის მონოლითური კონსტრუქციის განლაგების სქემებთან ერთად +29.06 ნიშნულზე;
2. მონოლითური რიგელების ქვედა შრის გრძივი მუშა არმატურების გადაბმა მოხდეს გადადებით ($l_{გად}$ = 50d), საყრდენიდან მაქსიმუმ მალის მესამედზე. გადადებით გადაბმის დეტალის მიხედვით – იხ. ნახ. № A;
3. მონოლითური რიგელების ზედა შრის გრძივი მუშა არმატურების გადაბმა მოხდეს გადადებით ($l_{გად}$ = 50d), მალის შუაში. გადადებით გადაბმის დეტალის მიხედვით – იხ. ნახ. № A;
4. მონოლითური რიგელების არმირება – იხ. ნახ. № 33;

პროექტი	მრავალბინიანი საცხოვრებელი სახლი ბლოკი A	skyline	დირექტორი	ბ. ჯუგაშვილი		პროექტი ნაწილი
მდებარეობა	ქ. თბილისი, ვაჟის რაჟიონი, ს/ს 01.14.05.009.123		პრ. მთ. არქიტექტორი	გ. ტვილდიანი		ფორმატი A-2
დამკვეთი	შპს "04"		პრ. მთ. კონსტრუქტორი	ბ. ჯუგაშვილი		მასშტაბი 1:185
შემსრულებელი	შპს "საინჟინრინი"		შემსრულა	დ. ჯუგაშვილი		თარიღი 17.04.2023

მონოლითური რიგელების განლაგების სქემები +29.06 ნიშნულზე

გვერდი 32



მონოლითური რიგელების განლაგების სქემა +32.30 ნიშნულზე (1–11 ღერძებში)

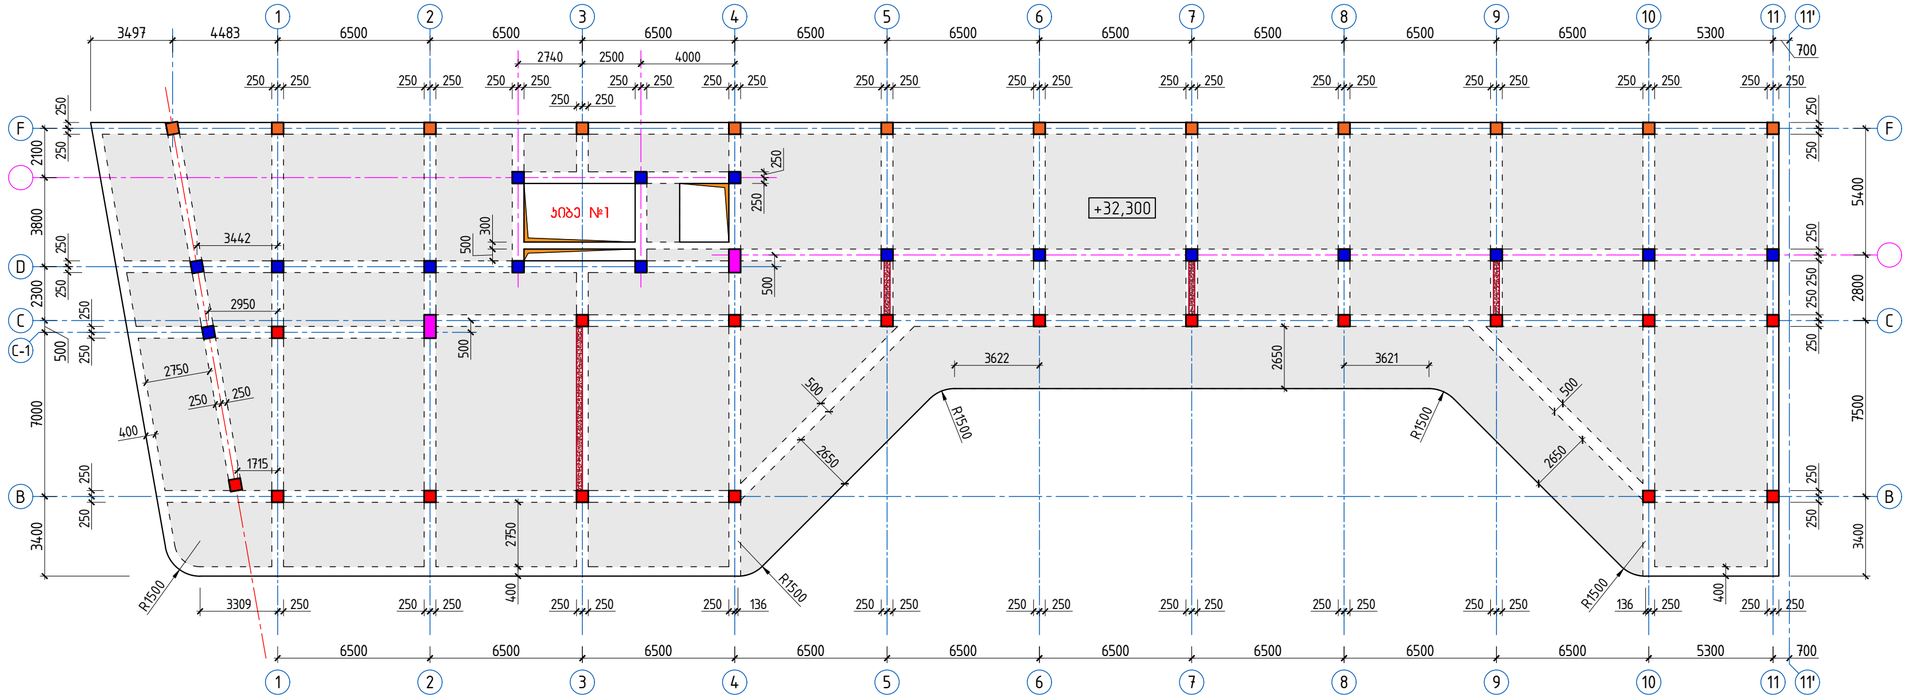

მონოლითური რიგელების განლაგების სქემა +32.30 ნიშნულზე (11'–20 ღერძებში)

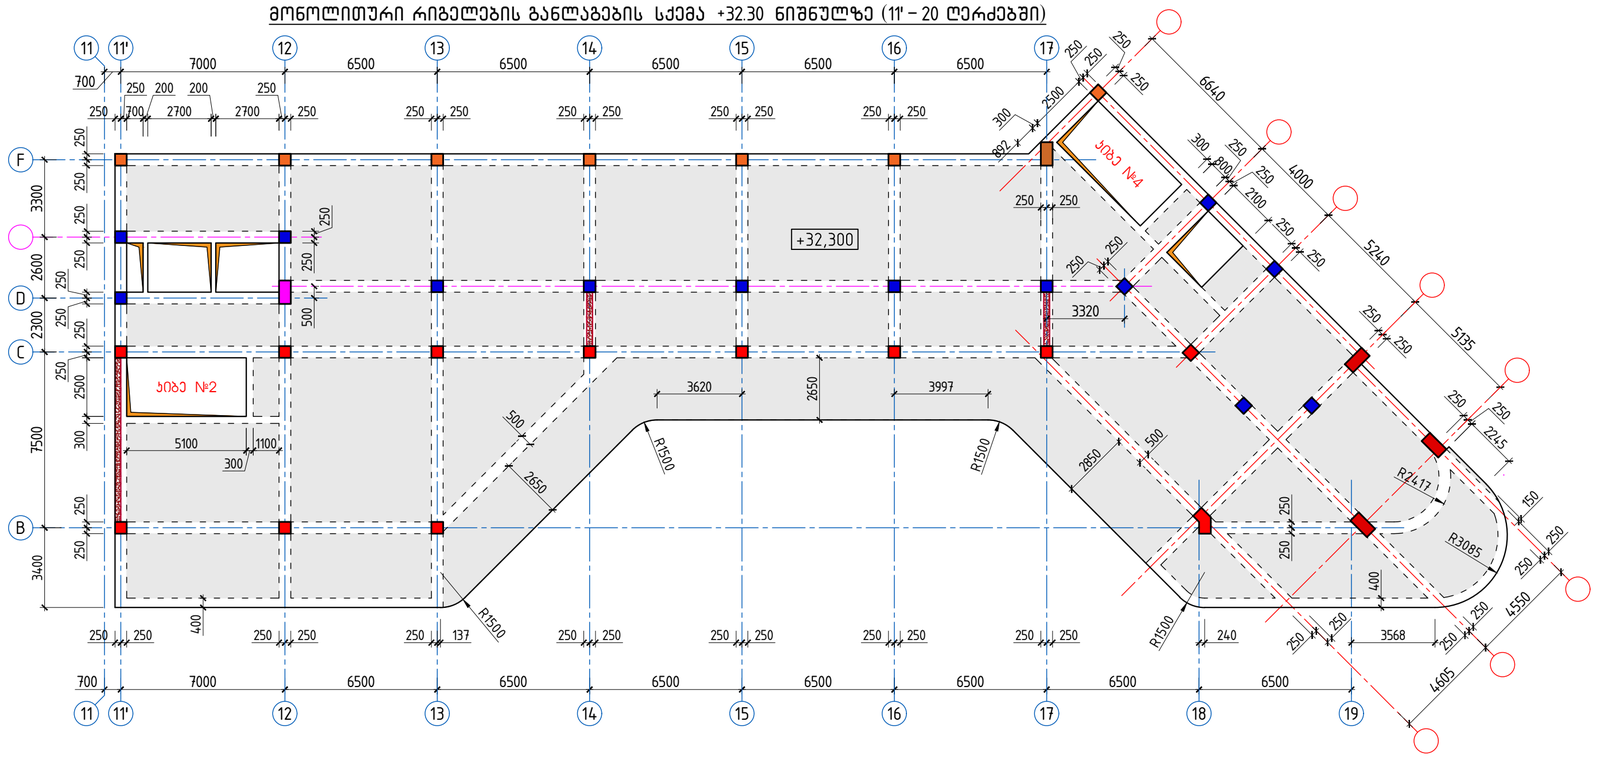

შენიშვნები:

1. წინამდებარე ფურცელი განიხილოს გადახურვის მონოლითური კონსტრუქციის განლაგების სქემებთან ერთად +32.30 ნიშნულზე;
2. მონოლითური რიგელების ქვედა შრის გრძივი მუშა არმატურების გადაბმა მოხდეს გადადებით ($l_{ბაჯ}$ = 50d), საყრდენიდან მაქსიმუმ მალის მესამედზე. გადადებით გადაბმის დეტალის მიხედვით – იხ. ნახ. № A;
3. მონოლითური რიგელების ზედა შრის გრძივი მუშა არმატურების გადაბმა მოხდეს გადადებით ($l_{ბაჯ}$ = 50d), მალის შუაში. გადადებით გადაბმის დეტალის მიხედვით – იხ. ნახ. № A;
4. მონოლითური რიგელების არმირება – იხ. ნახ. № 35;

პროექტი	მრავალბინიანი საცხოვრებელი სახლი ბლოკი A	დირექტორი	ბ. ჯუგაშვილი	კონსტრუქციული ნაწილი	
მდებარეობა	ქ. თბილისი, ვაჟის რაიონი, ს/ს 01.14.05.009.123	პრ. მთ. არქიტექტორი	გ. ტვილდიანი	ფორმატი	A-2
დამკვეთი	შპს "O4"	პრ. მთ. კონსტრუქტორი	ბ. ჯუგაშვილი	მასშტაბი	1:185
შემსრულებელი	შპს "სკაილაინი"	მესრულა	დ. ჯუგაშვილი	თარიღი	17.04.2023

მონოლითური რიგელების განლაგების სქემები +32.30 ნიშნულზე

გვერდი 34

მონოლითური რიგელების არმირების სქემა +32.30 ნიშნულზე ("1" – "11" ღერძებში)

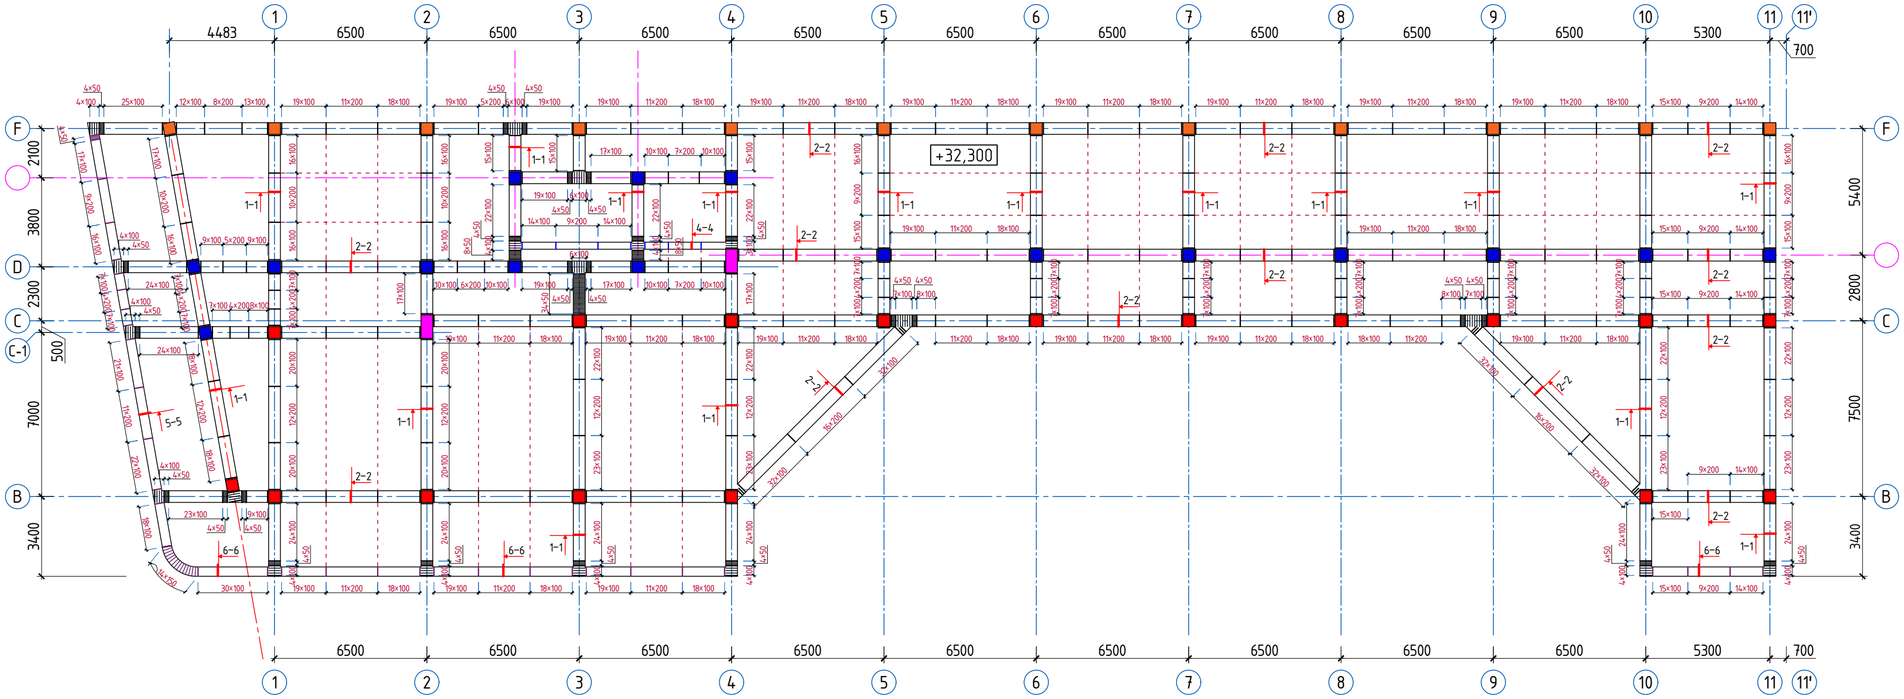

კვეთი 1-1

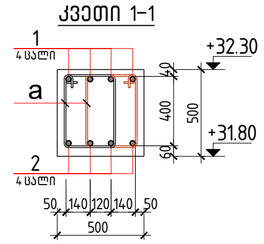

კვეთი 2-2

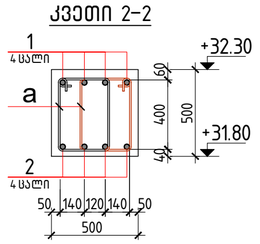

კვეთი 3-3

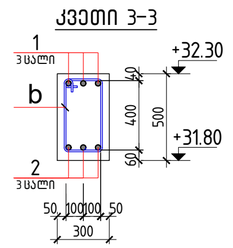

კვეთი 4-4

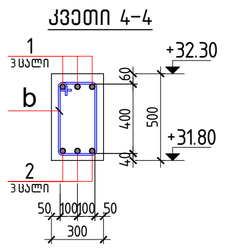

კვეთი 5-5

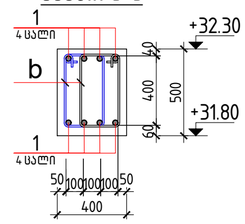

კვეთი 6-6

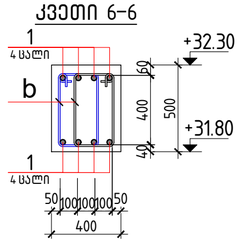

მონოლითური რიგელების არმირების სქემა +32.30 ნიშნულზე ("11-1" – "20" ღერძებში)

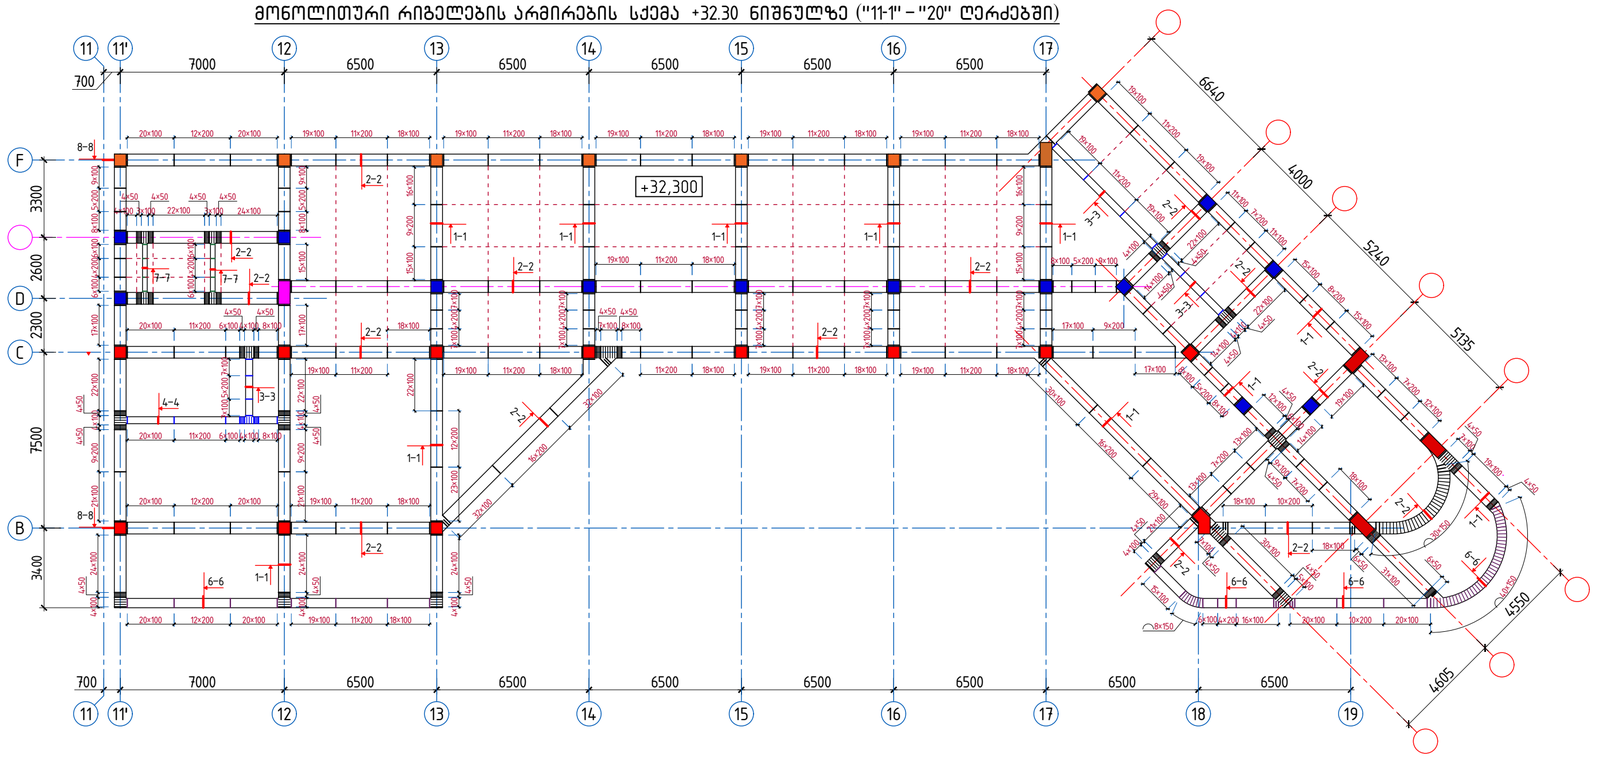

კვეთი 7-7

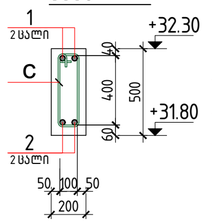

კვეთი 8-8

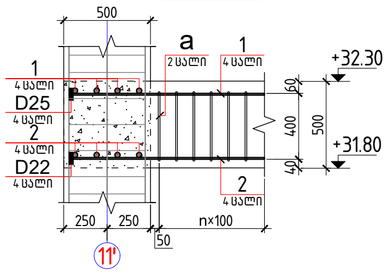

დეტალების უწყისი

პოზ.	ესკიზი	
a	350 / 400 / 270 480 / ℓ=1500	
b	300 / 400 / 220 480 / ℓ=1400	
c	200 / 400 / 120 480 / ℓ=1200	

სპეციფიკაცია რიგელების არმირებისთვის ▽+32.30 ნიშნულზე

პოზ.	დასახელება					რაოდ	მასა ერთ. კგ	ჯამი
	დეტალები							
1	ф 25	A500c	ℓ = 5480.0	₁,₈		–	21119.15	21119.15 კგ
2	ф 22	A500c	ℓ = 5480.0	₁,₈		–	16354.67	16354.67 კგ
a*	ф 8	A240	ℓ = 1500			15700	0.59	
b*	ф 8	A240	ℓ = 1400			580	0.55	
c*	ф 8	A240	ℓ = 1200			34	0.47	9630.2 კგ
	ანკერი	D25				320		
	ანკერი	D22				320		
	მასალები ბეტონი კლასით B40							310 მ³

პროექტი	მრავალბინიანი საცხოვრებელი სახლი ბლოკი A		დირექტორი	ბ. ჯუგაშვილი	პროსტრუქციული ნაწილი
მდებარეობა	ქ. თბილისი, ვაკის რაიონი, ს/ე 01.14.05.009.123		პრ. მთ. არქიტექტორი	გ. ტკილდიანი	ფორმატი A-2
დამკვეთი	შპს "04"		პრ. მთ. პროსტრუქტორი	ბ. ჯუგაშვილი	მასშტაბი 1:185 1:25
შემსრულებელი	შპს "საინჟინი"		შემსრულა	ნ. თევდორაშვილი	თარიღი 17.04.2023

მონოლითური რიგელების არმირება +32.30 ნიშნულზე

გვერდი 35

მონოლითური რიგელების განლაგების სქემა +35.54 ნიშნულზე (1– 11 ღერძებში)

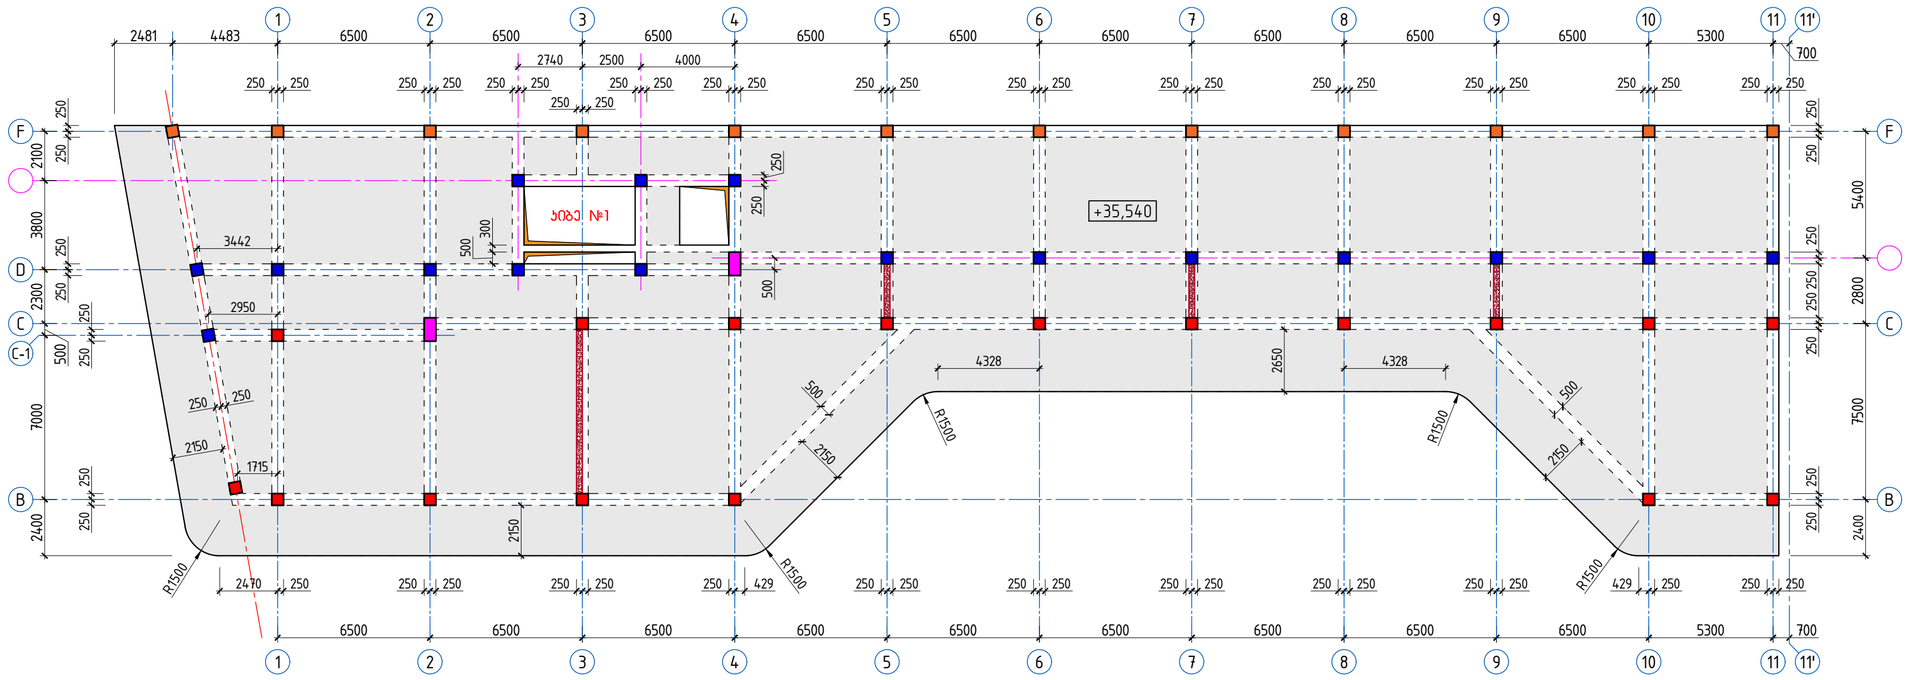

მონოლითური რიგელების განლაგების სქემა +35.54 ნიშნულზე (11'– 20 ღერძებში)

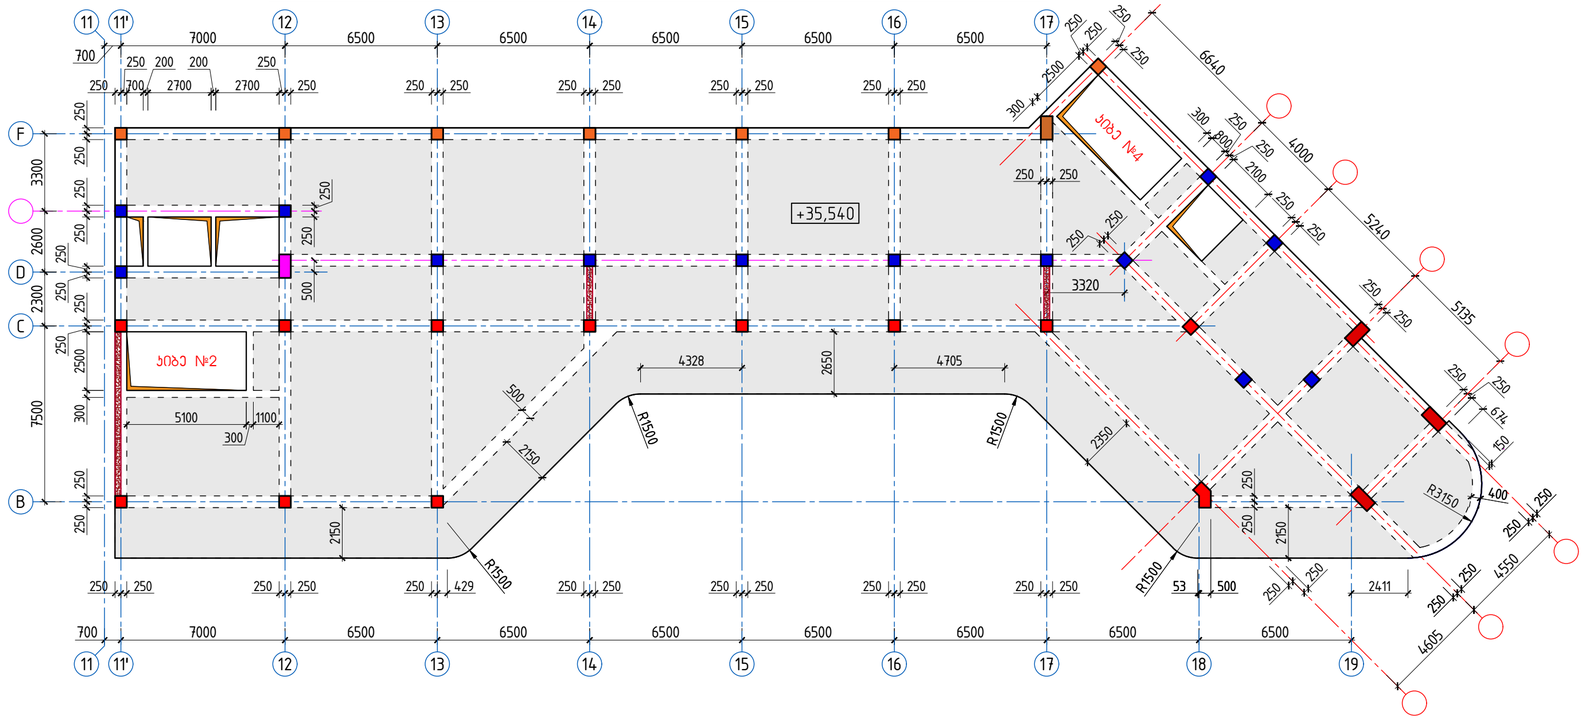

შენიშვნები:

1. წინამდებარე ფურცელი განიხილოს გადახურვის მონოლითური კონსტრუქციის განლაგების სქემებთან ერთად +35.54 ნიშნულზე;
2. მონოლითური რიგელების ქვედა შრის გრძივი მუშა არმატურების გადაბმა მოხდეს გადადებით ($\ell_{გად}$ = 50d), საყრდენიდან მაქსიმუმ მალის მესამედზე. გადადებით გადაბმის დეტალის მიხედვით – იხ. ნახ. № A;
3. მონოლითური რიგელების ზედა შრის გრძივი მუშა არმატურების გადაბმა მოხდეს გადადებით ($\ell_{გად}$ = 50d), მალის შუაში. გადადებით გადაბმის დეტალის მიხედვით – იხ. ნახ. № A;
4. მონოლითური რიგელების არმირება – იხ. ნახ. № 37;

პროექტი	მრავალბინიანი საცხოვრებელი სახლი ბლოკი A	skyline	დირექტორი	ბ. ჯუგაშვილი		კონსტრუქციული ნაწილი		მონოლითური რიგელების განლაგების სქემები +35.54 ნიშნულზე	გვერდი
მდებარეობა	ქ. თბილისი, ვაჟის რაიონი, ს/ს 01.14.05.009.123		პრ. მთ. არქიტექტორი	გ. ტვილდიანი		ფორმატი	A-2		36
დამკვეთი	შპს "O4"		პრ. მთ. კონსტრუქტორი	ბ. ჯუგაშვილი		მასშტაბი	1:185		
შემსრულებელი	შპს "ს.პაილაინი"		შემსრულა	დ. ჯუგაშვილი		თარიღი	17.04.2023		


მონოლითური რიგელების განლაგების სქემა +38.78 ნიშნულზე (1–11 ღერძებში)

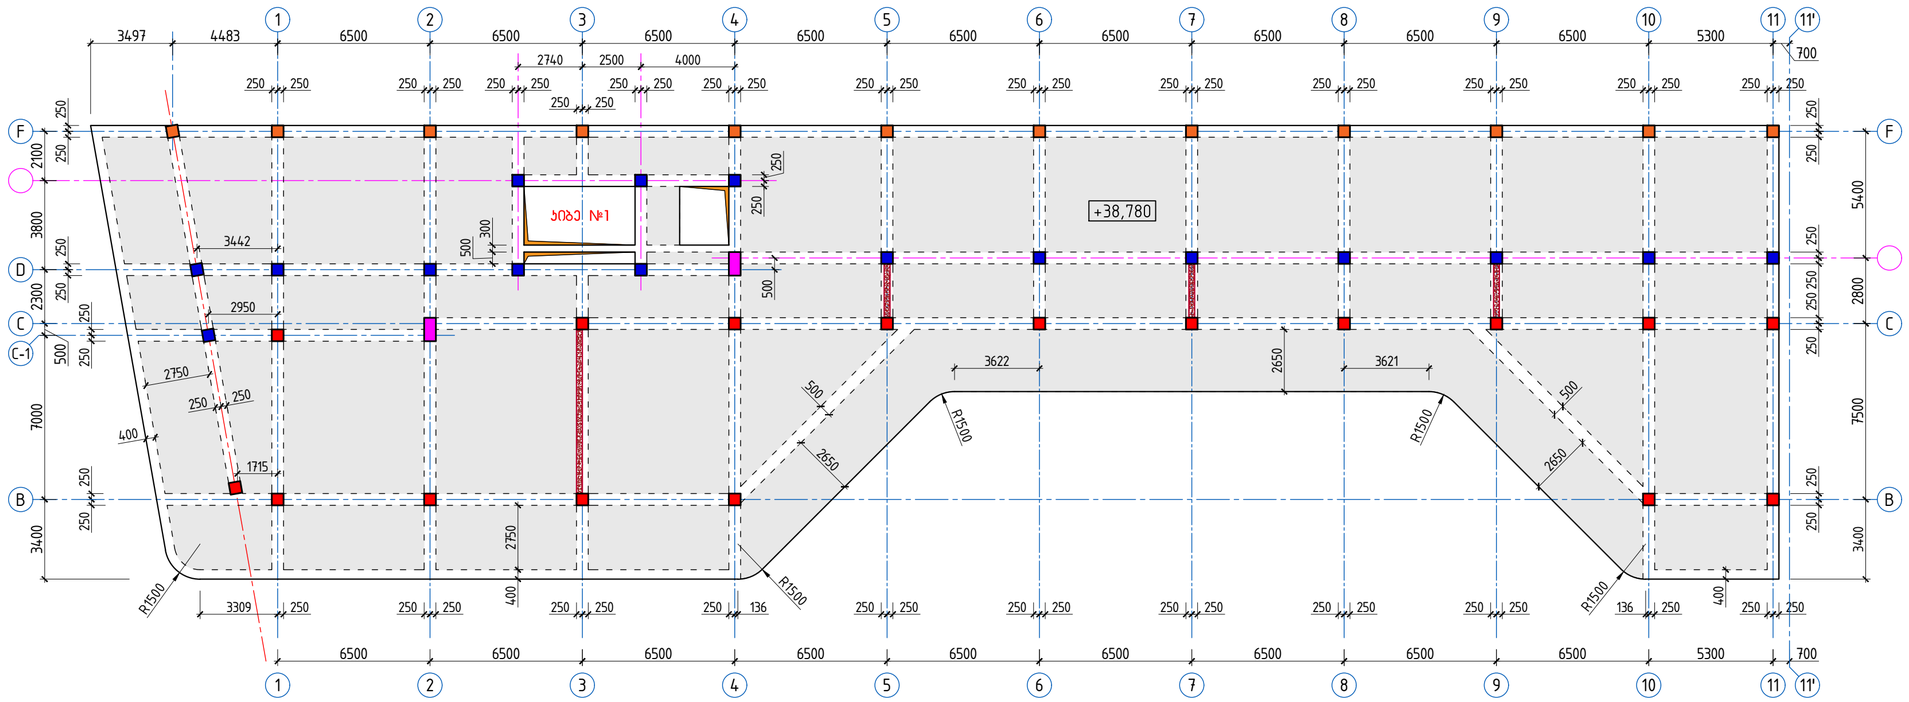

მონოლითური რიგელების განლაგების სქემა +38.78 ნიშნულზე (11'–20 ღერძებში)

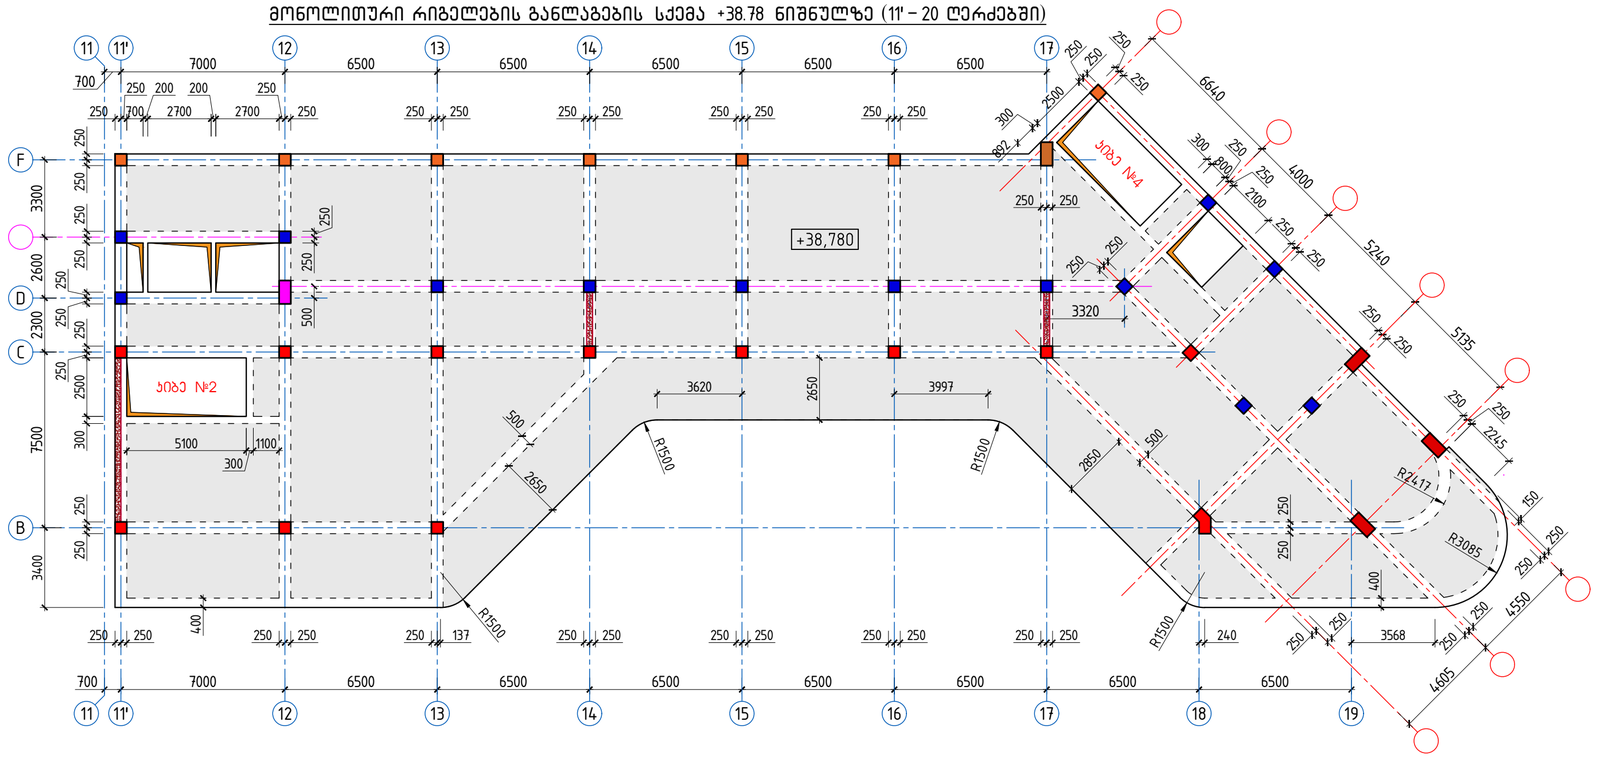

შენიშვნები:

1. წინამდებარე ფურცელი განიხილოს გადახურვის მონოლითური კონსტრუქციის განლაგების სქემებთან ერთად +38.78 ნიშნულზე;
2. მონოლითური რიგელების ქვედა შრის გრძივი მუშა არმატურების გადაბმა მოხდეს გადადებით ($\ell_{ბაღ}$ = 50d), საყრდენიდან მაქსიმუმ მალის მესამედზე. გადადებით გადაბმის დეტალის მიხედვით – იხ. ნახ. № A;
3. მონოლითური რიგელების ზედა შრის გრძივი მუშა არმატურების გადაბმა მოხდეს გადადებით ($\ell_{ბაღ}$ = 50d), მალის შუაში. გადადებით გადაბმის დეტალის მიხედვით – იხ. ნახ. № A;
4. მონოლითური რიგელების არმირება – იხ. ნახ. № 39;

პროექტი	მრავალბინიანი საცხოვრებელი სახლი ბლოკი A		დირექტორი	ბ. ჯუგაშვილი	
მდებარეობა	ქ. თბილისი, ვაჟის რაიონი, ს/ს 01.14.05.009.123		პრ. მთ. არქიტექტორი	გ. ტვილდიანი	
დამკვეთი	შპს "O4"		პრ. მთ. კონსტრუქტორი	ბ. ჯუგაშვილი	
შემსრულებელი	შპს "სპაისტაინი"		შემსრულა	დ. ჯუგაშვილი	

კონსტრუქციული ნაწილი			
ფორმატი	A-2	მონოლითური რიგელების განლაგების სქემები +38.78 ნიშნულზე	გვერდი
მასშტაბი	1:185		38
თარიღი	17.04.2023		


მონოლითური რიგელების განლაგების სქემა +42.02 ნიშნულზე (1–11 ღერძებში)

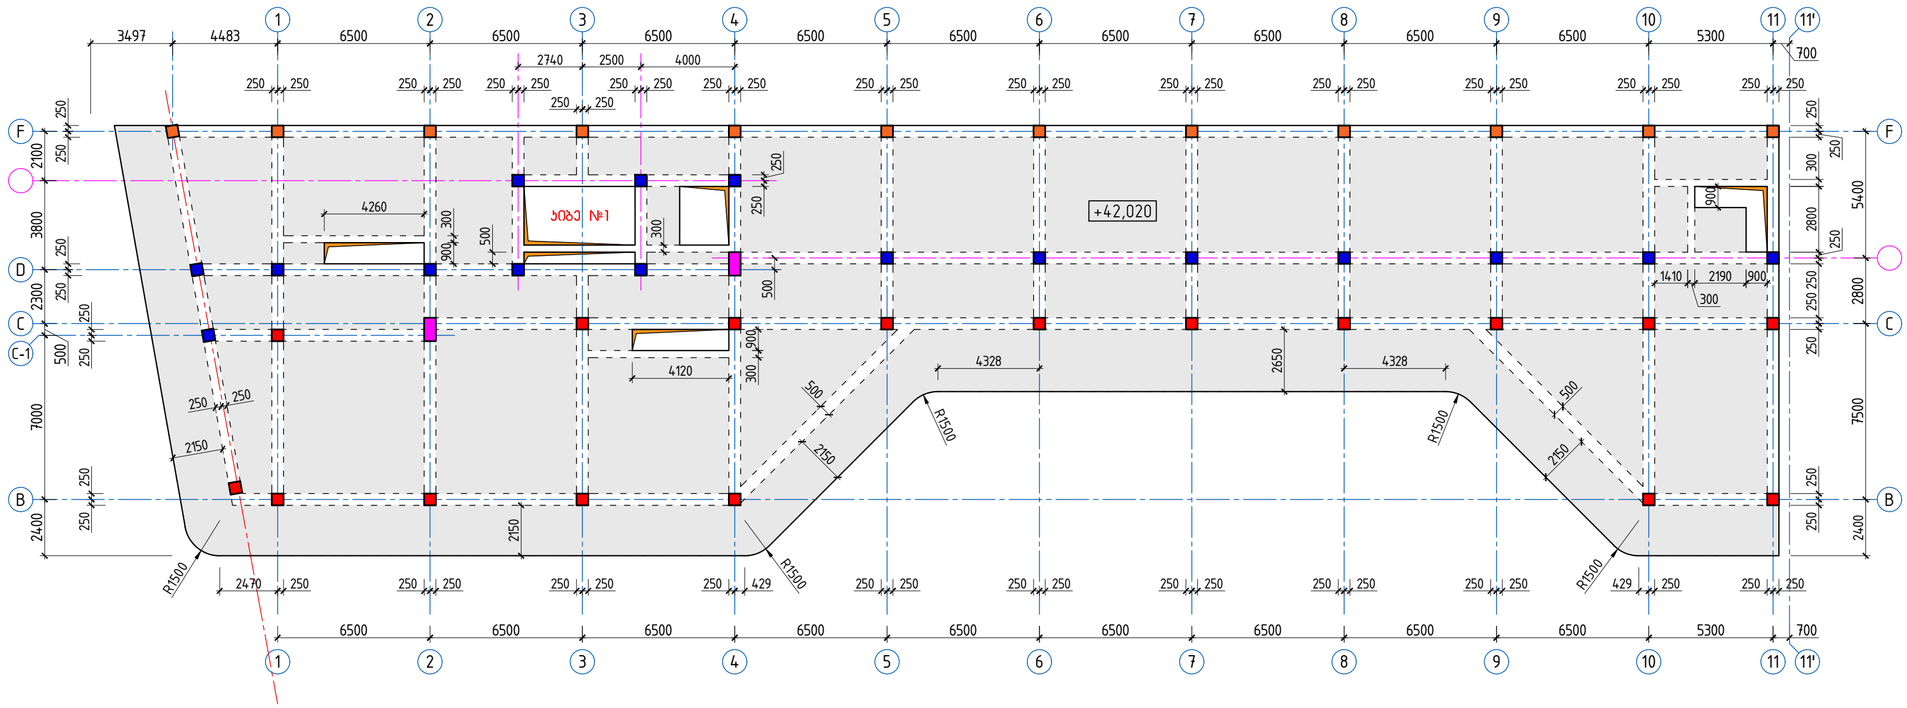

მონოლითური რიგელების განლაგების სქემა +42.02 ნიშნულზე (11'–20 ღერძებში)

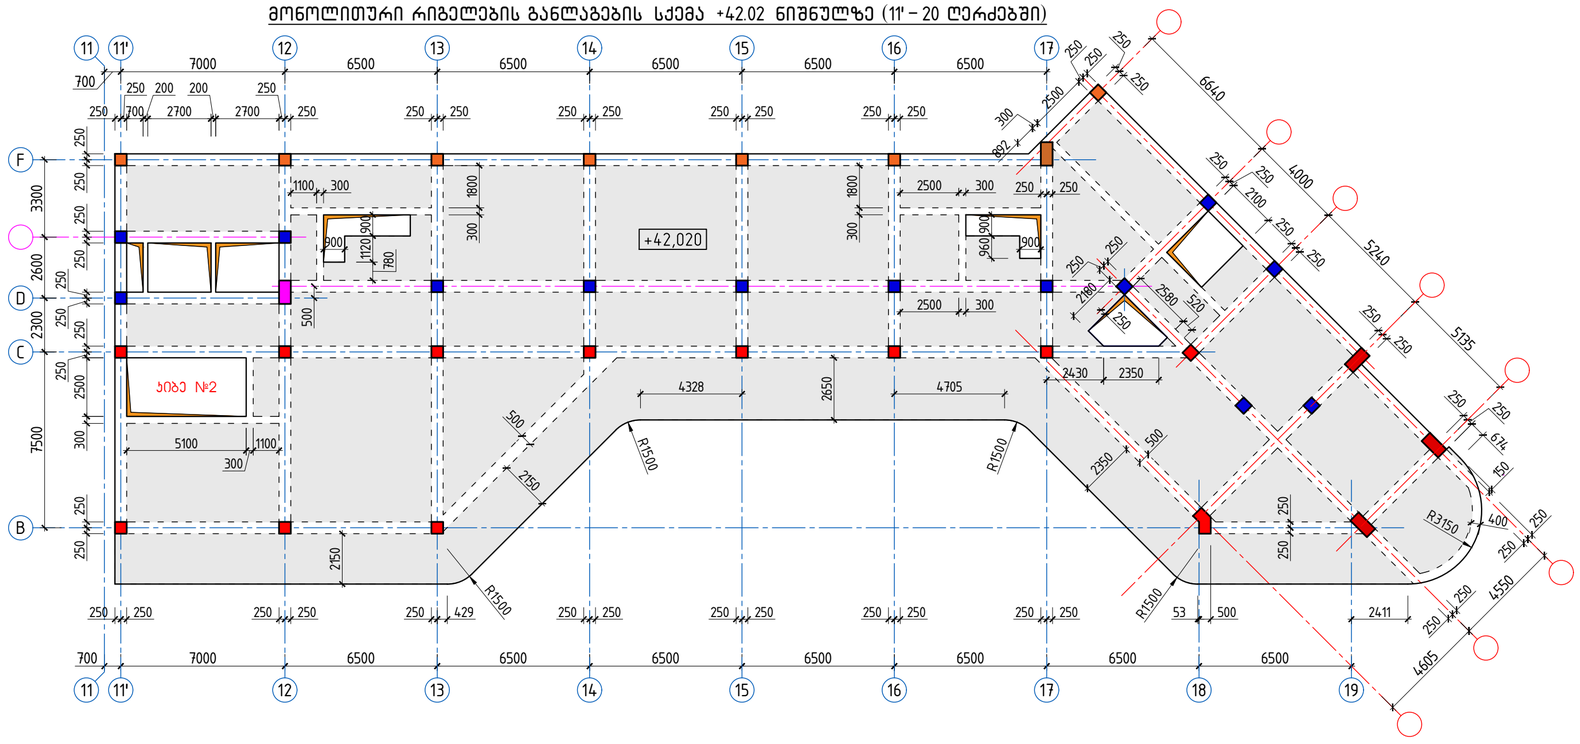

შენიშვნები:

1. წინამდებარე ფურცელი განიხილოს გადახურვის მონოლითური კონსტრუქციის განლაგების სქემებთან ერთად +42.02 ნიშნულზე;
2. მონოლითური რიგელების ქვედა შრის გრძივი მუშა არმატურების გადაბმა მოხდეს გადადებით ($\ell_{გად}$ = 50d), საყრდენიდან მაქსიმუმ მალის მესამედზე. გადადებით გადაბმის დეტალის მიხედვით – იხ. ნახ. № A;
3. მონოლითური რიგელების ზედა შრის გრძივი მუშა არმატურების გადაბმა მოხდეს გადადებით ($\ell_{გად}$ = 50d), მალის შუაში. გადადებით გადაბმის დეტალის მიხედვით – იხ. ნახ. № A;
4. მონოლითური რიგელების არმირება – იხ. ნახ. № 41;

პროექტი	მრავალბინიანი საცხოვრებელი სახლი ბლოკი A	დირექტორი	ბ. ჯუგაშვილი	კონსტრუქციული ნაწილი	
მდებარეობა	ქ. თბილისი, ვაჟის რაჟიონი, ს/ს 01.14.05.009.123	პრ. მთ. არქიტექტორი	გ. ტვილდიანი	ფორმატი	A-2
დამკვეთი	შპს "O4"	პრ. მთ. კონსტრუქტორი	ბ. ჯუგაშვილი	მასშტაბი	1:185
შემსრულებელი	შპს "სკაილაინი"	შემსრულა	დ. ჯუგაშვილი	თარიღი	17.04.2023

მონოლითური რიგელების განლაგების სქემები +42.02 ნიშნულზე

გვერდი 40




































გადახურვის მონოლითური კონსტრუქციის განლაგების სქემა -3.34 ნიშნულზე
(ქვედა შრის ძირითადი არმირება 1–11 ღერძებში)

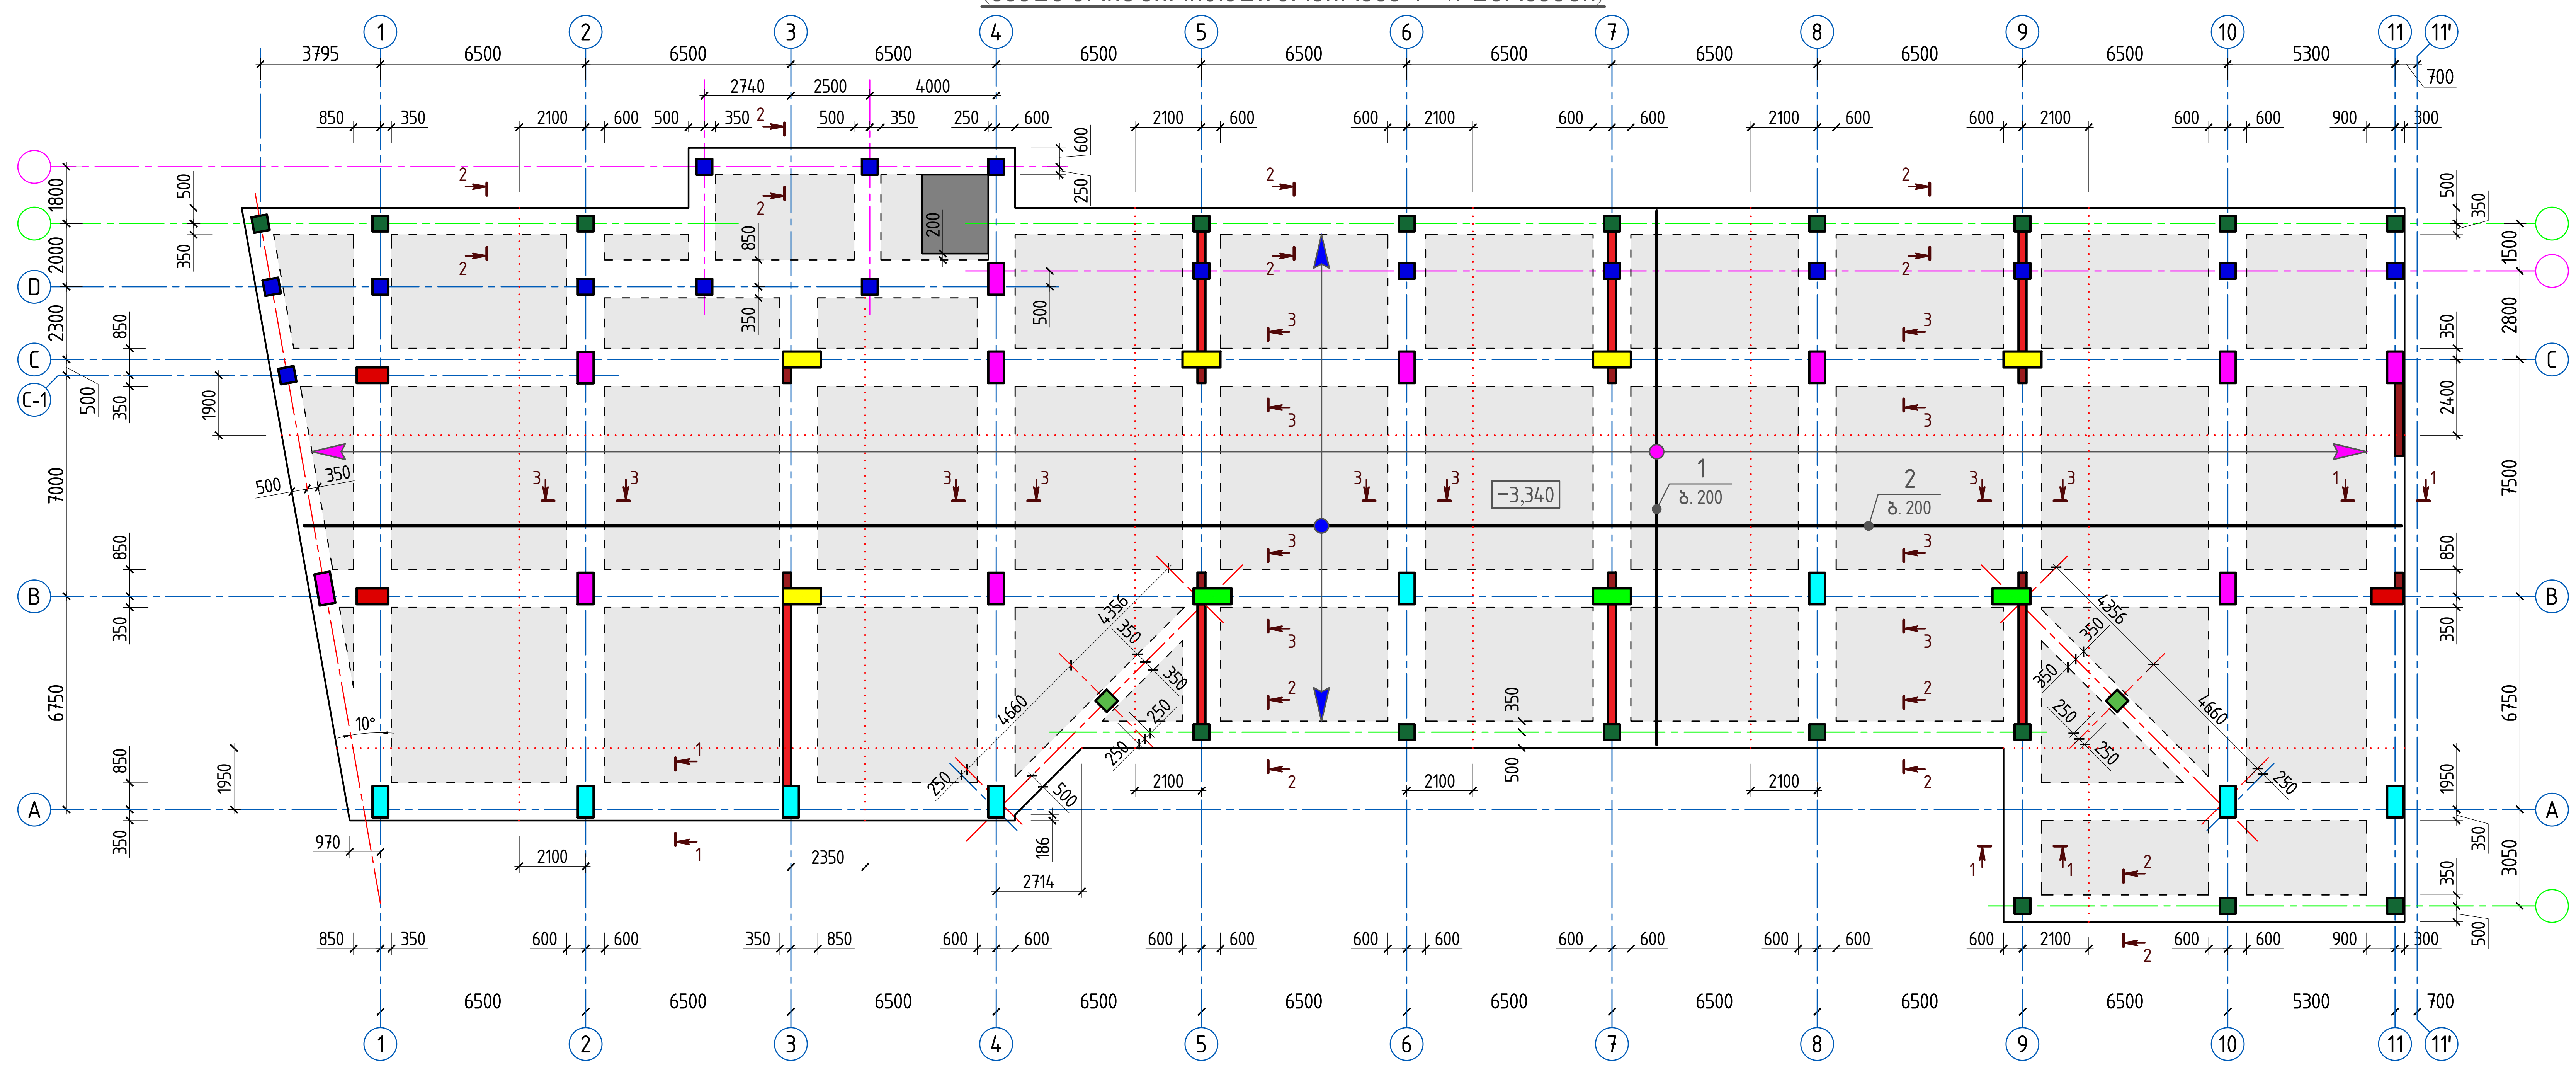

გადახურვის მონოლითური კონსტრუქციის განლაგების სქემა -3.34 ნიშნულზე
(ქვედა შრის ძირითადი არმირება 11' – 20 ღერძებში)

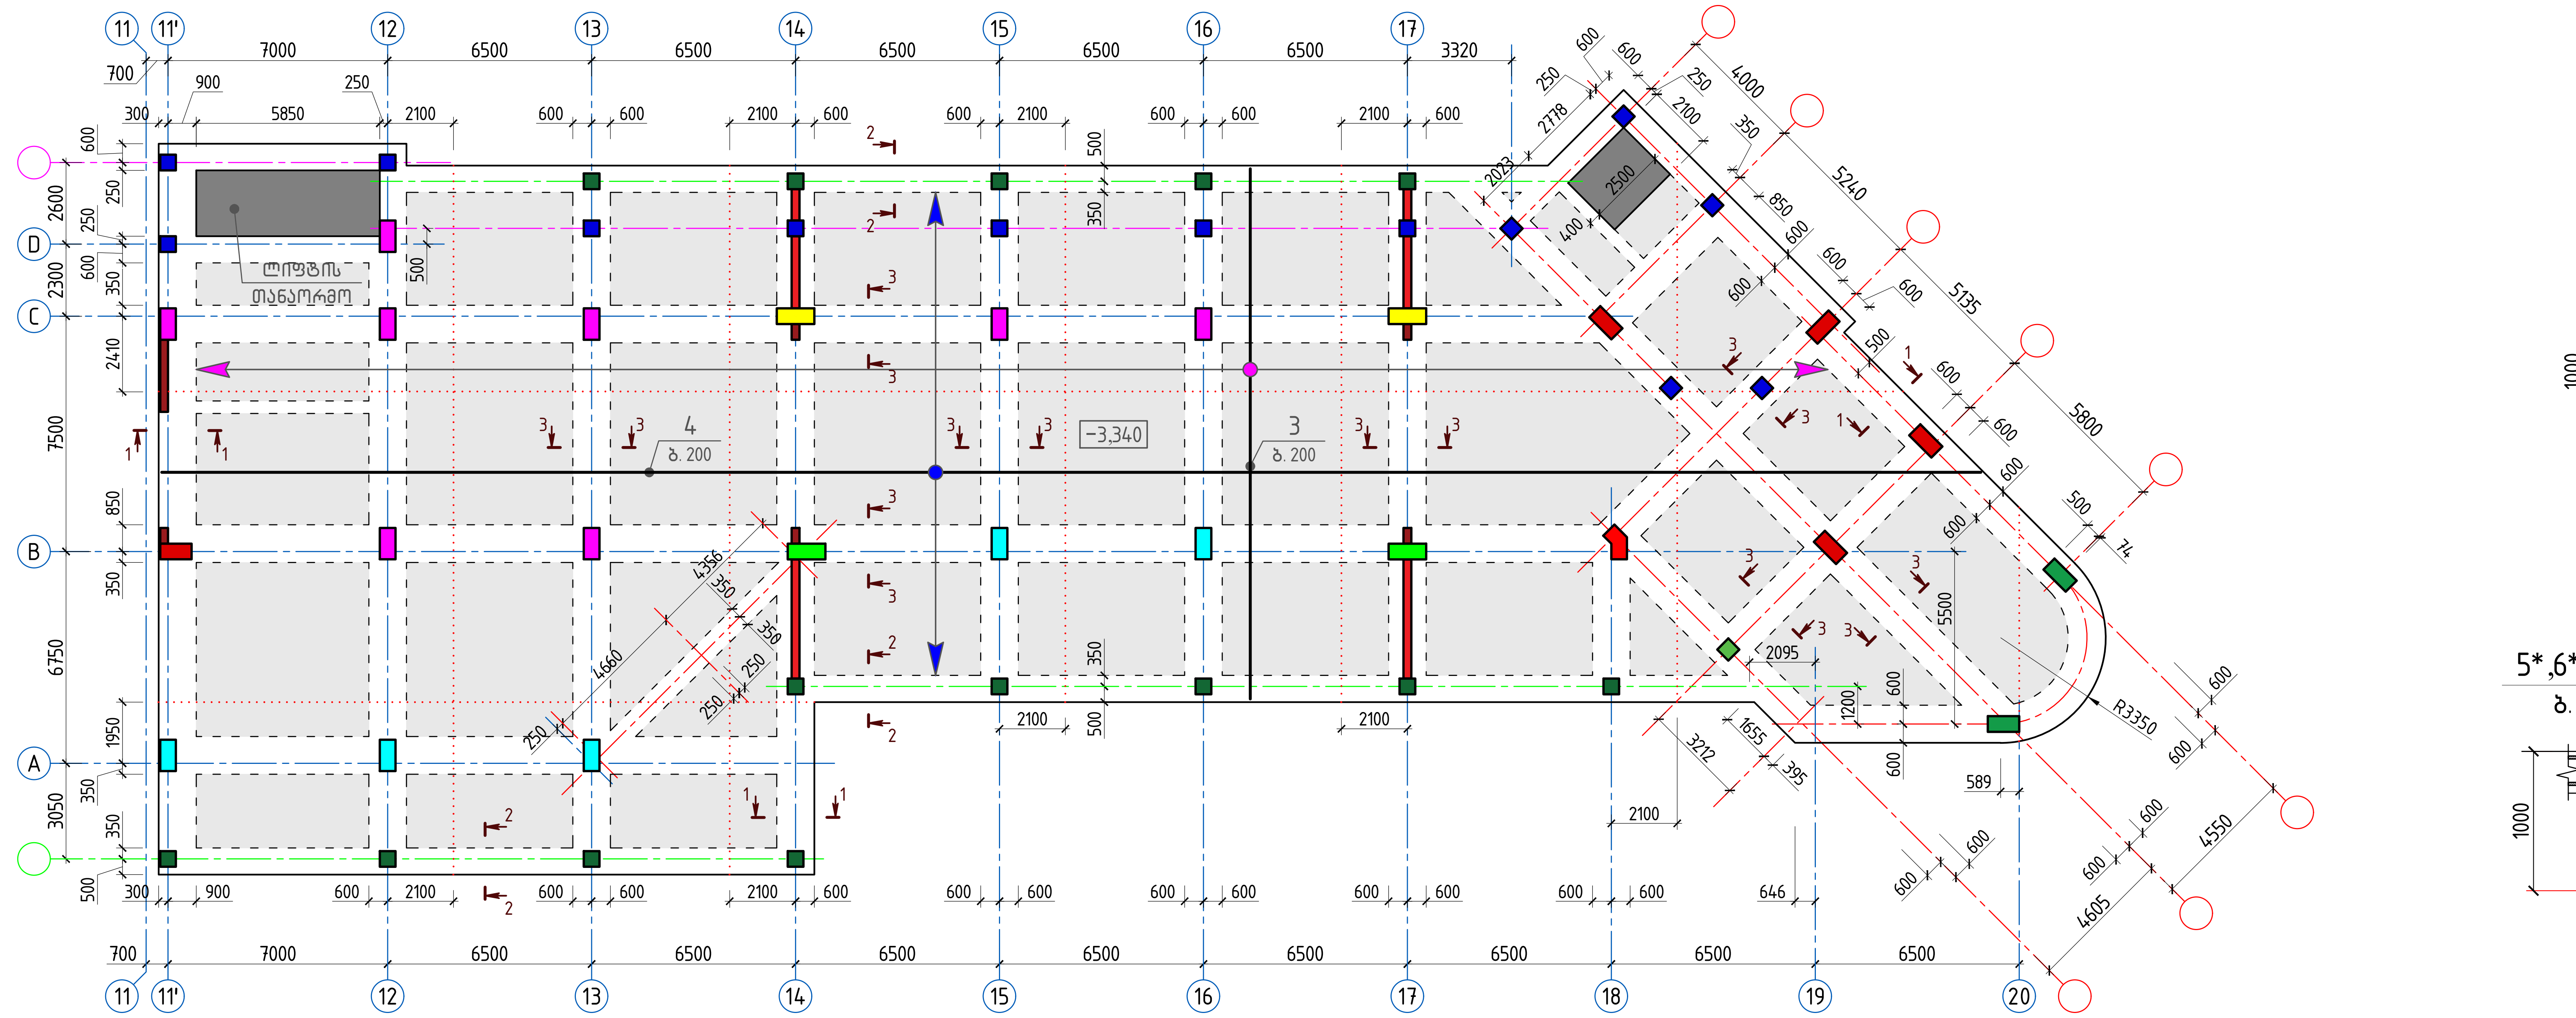

შენიშვნები:

1. წინამდებარე ფურცელი განიხილოს გადახურვის ზედა შრის ძირითად არმირებებთან ერთად;
2. გრძივი მუშა არმატურების გადაბმა მოხდეს გადადებით ($\ell_{გად}$ = 50d) მალის მესამედზე, წინამდებარე ფურცელზე მოცემულ გადადებით გადაბმის დეტალის მიხედვით;
3. არმატურის ნაკეთობა (კოჭ. b - ბიჯი 1000×1000 მმ) განლაგების სქემაზე პირობით ნაჩვენები არ არის;
4. გადახურვის სპეციფიკაცია – იხ. ნახ. №43.

გრძივი მუშა არმატურების გადადებით გადაბმის დეტალი

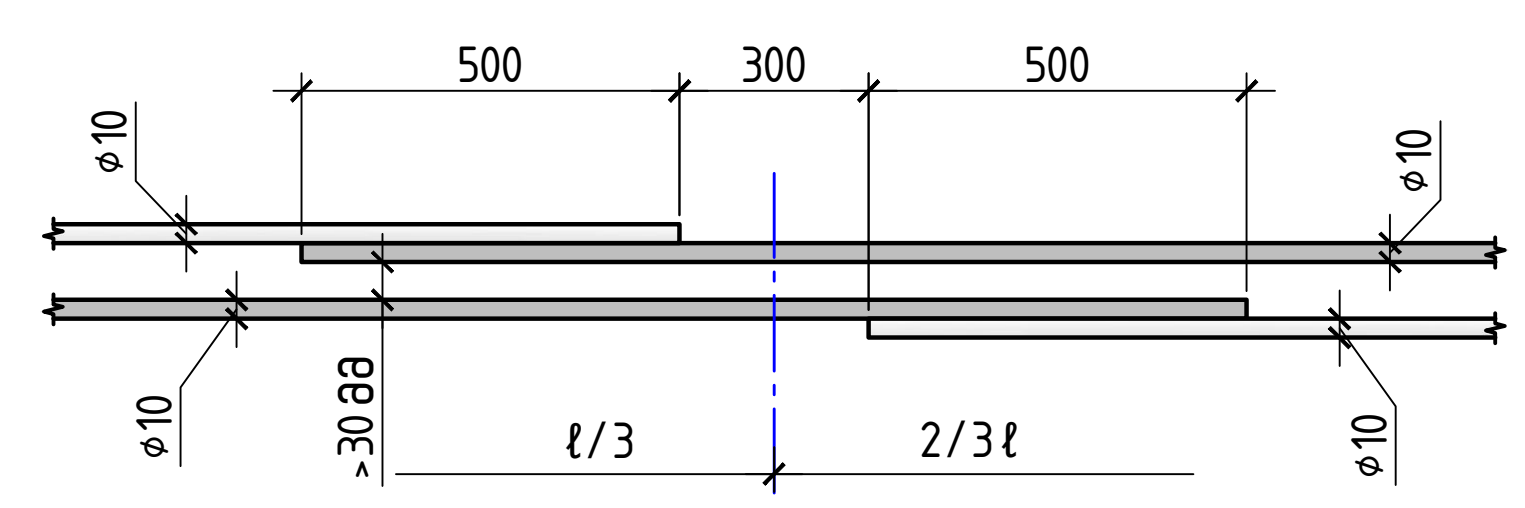

1–1

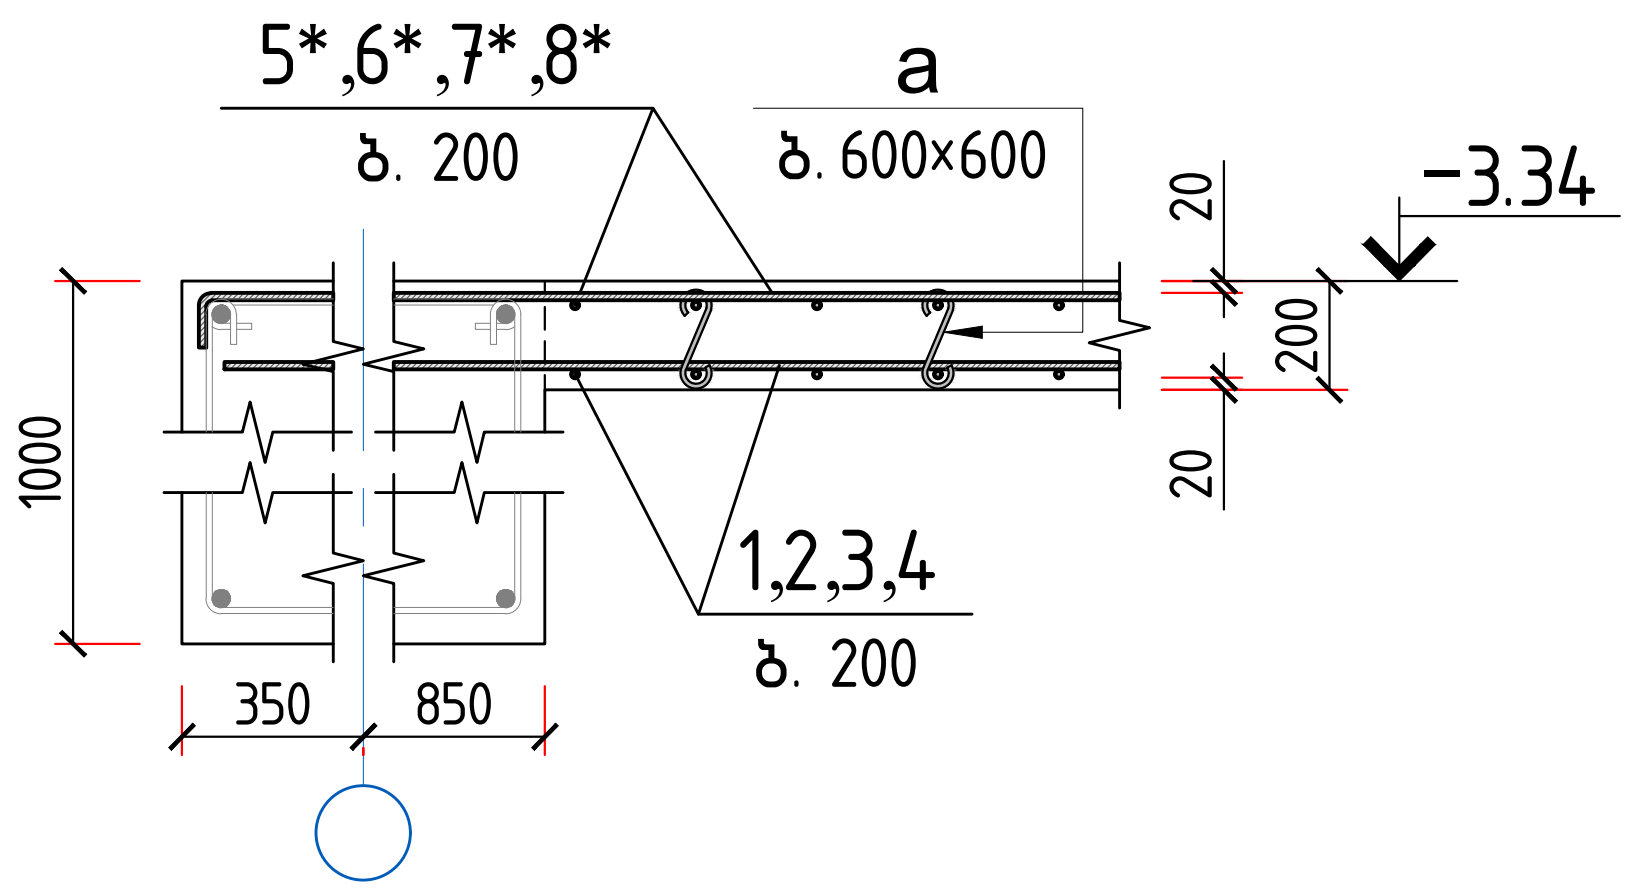

2–2

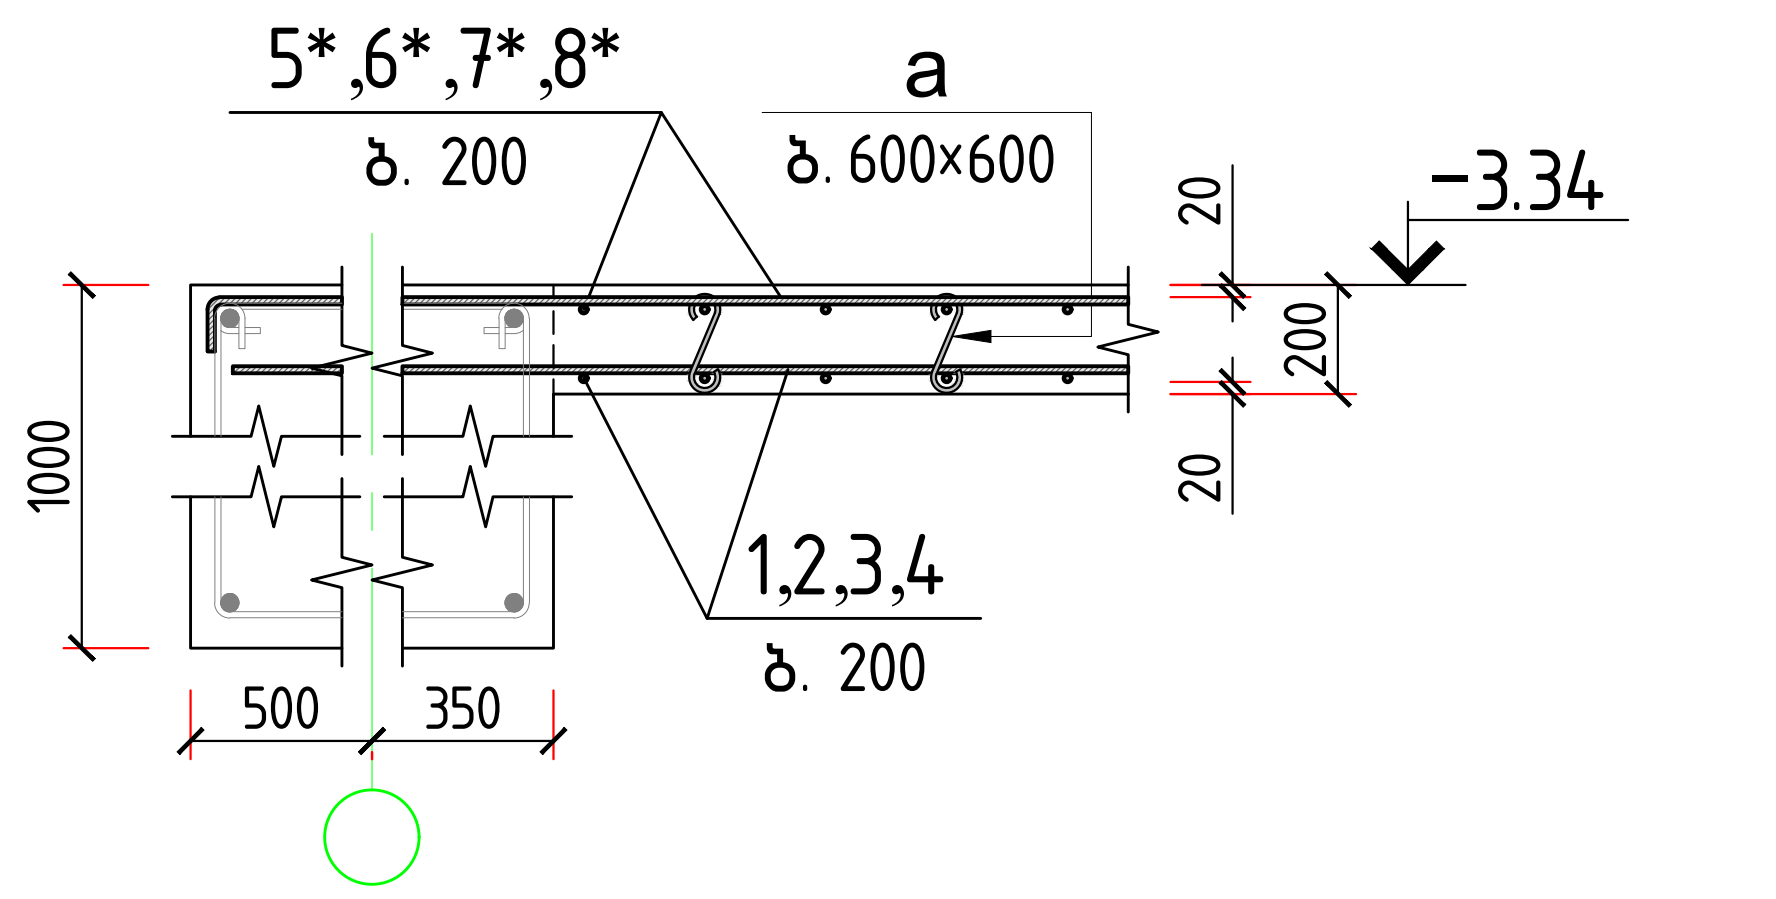

3–3

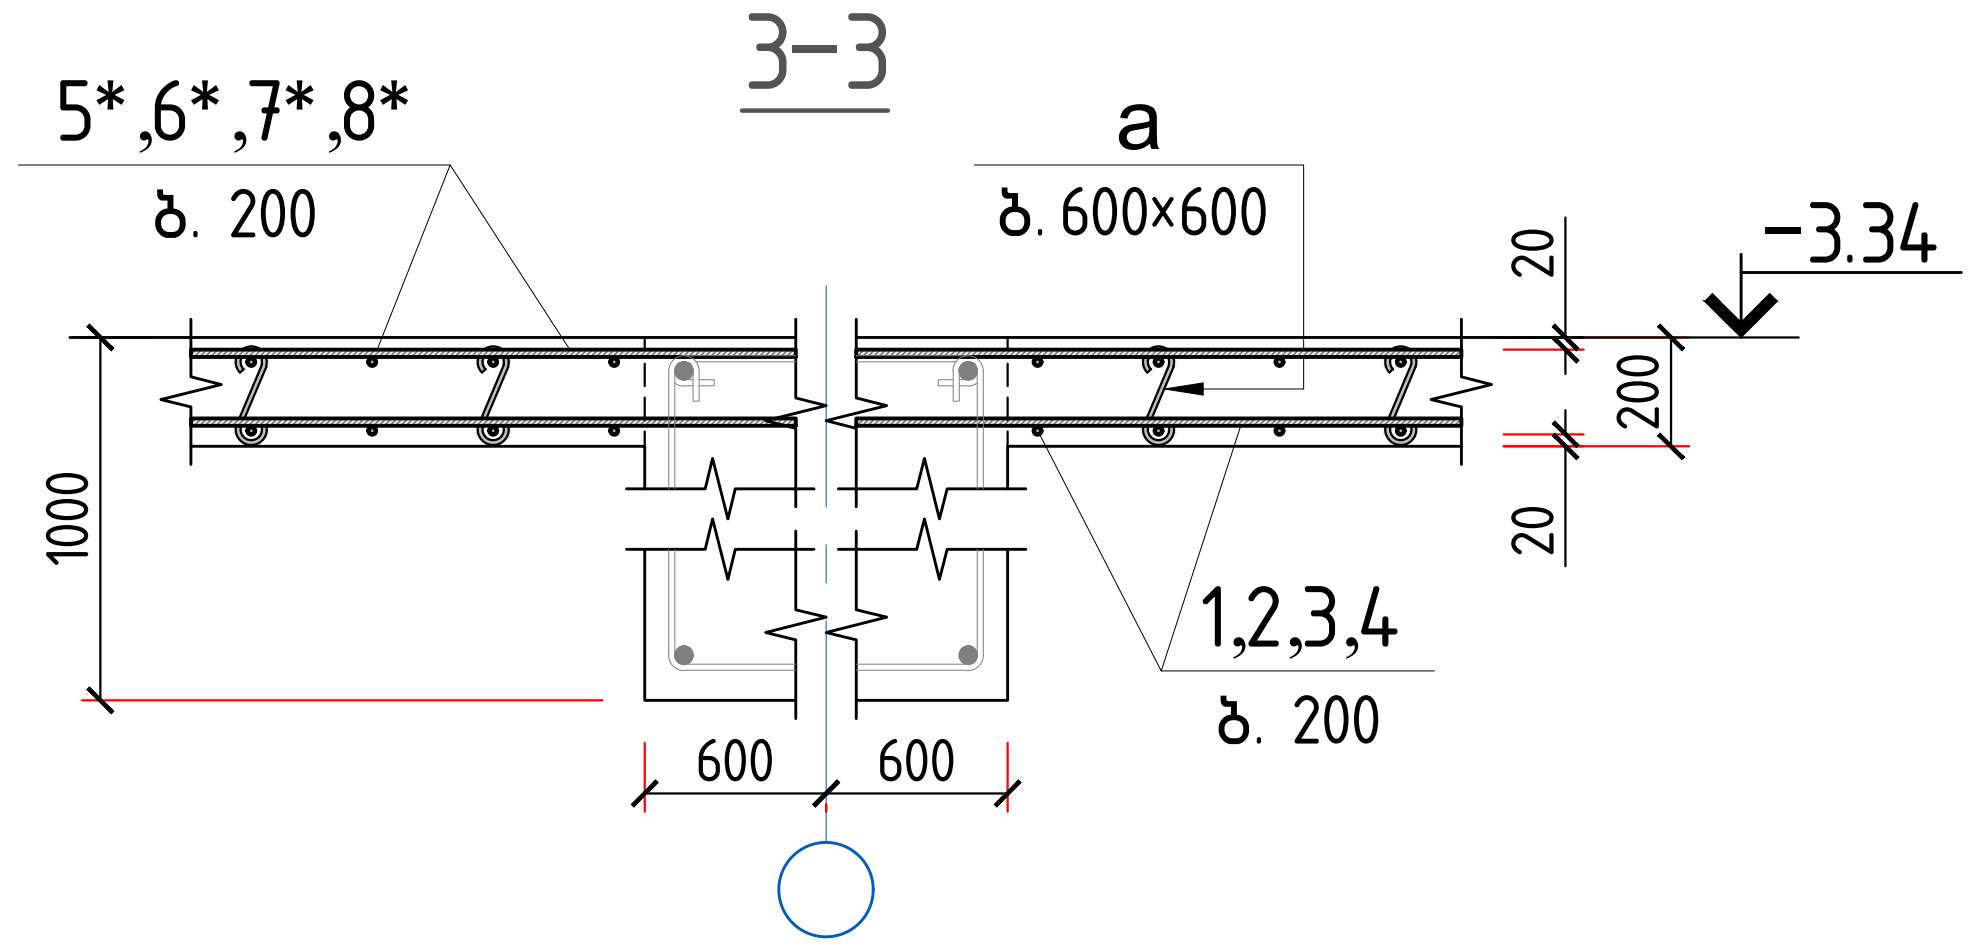

პროექტი	მრავალბინიანი საცხოვრებელი სახლი ბლოკი A	skyline	დირექტორი	ბ. ჯუგაშვილი
მდებარეობა	ქ. თბილისი, ვაკის რაიონი, ს/კ 01.14.05.009.123		პრ. მთ. არქიტექტორი	გ. ტვილდიანი
დამკვეთი	შპს "04"		პრ. მთ. კონსტრუქტორი	ბ. ჯუგაშვილი
შემსრულებელი	შპს "საპილაინი"		შეასრულა	ლ. ჯაჯასალი

კონსტრუქციული ნაწილი		გადახურვის მონოლ. კონსტრუქციის განლაგების სქემები -3.34 ნიშნულზე (ქვედა შრის არმირება)	ფურცელი
ფორმატი	A-2		42
მასშტაბი	1:185		
თარიღი	17.04.2023		

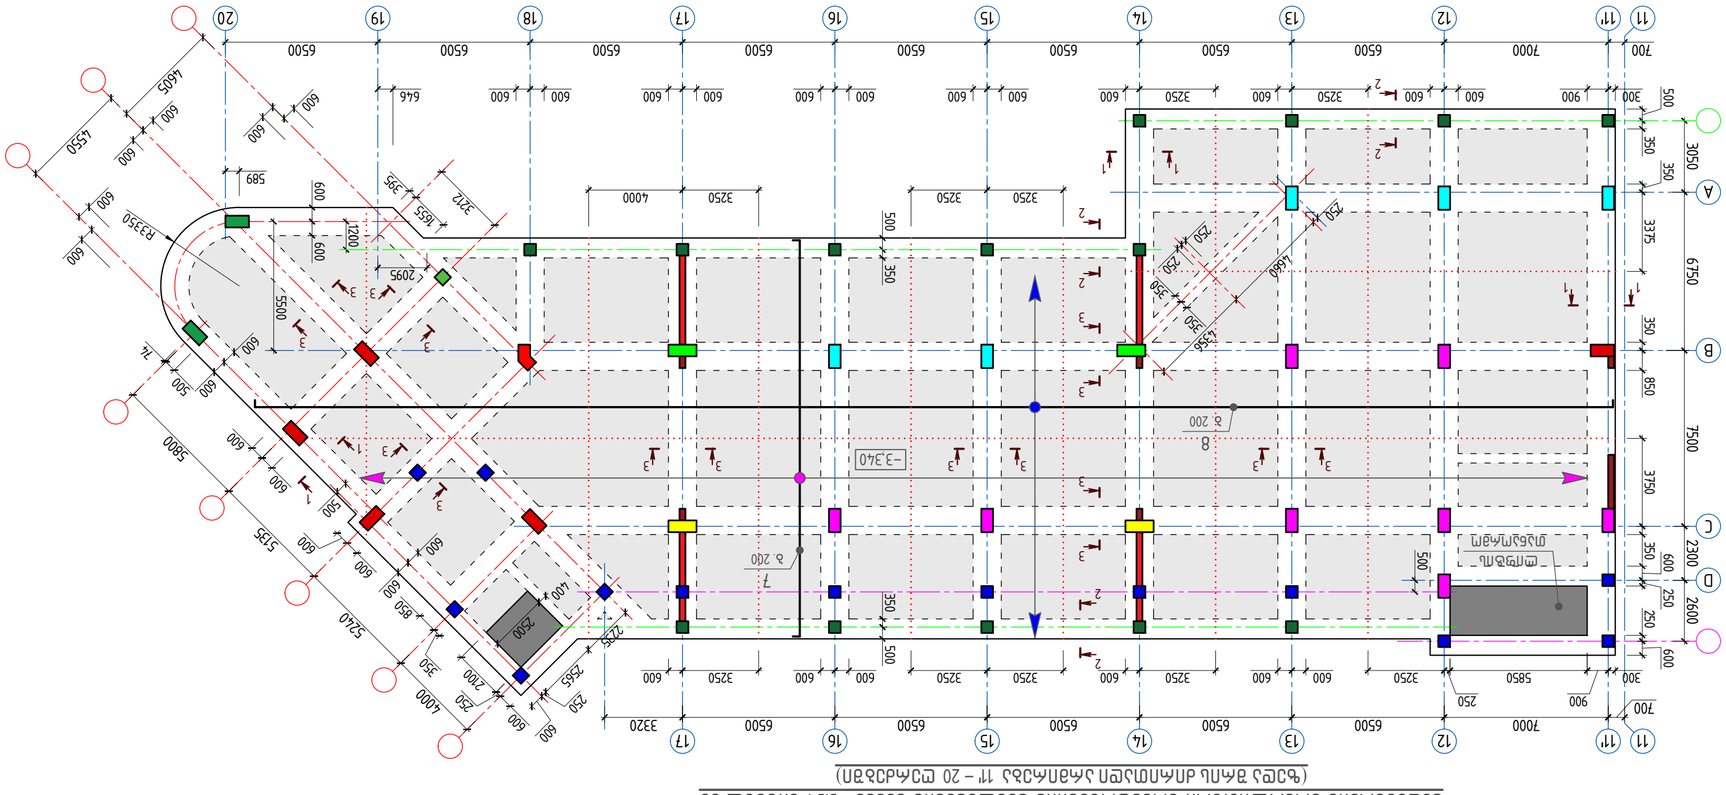



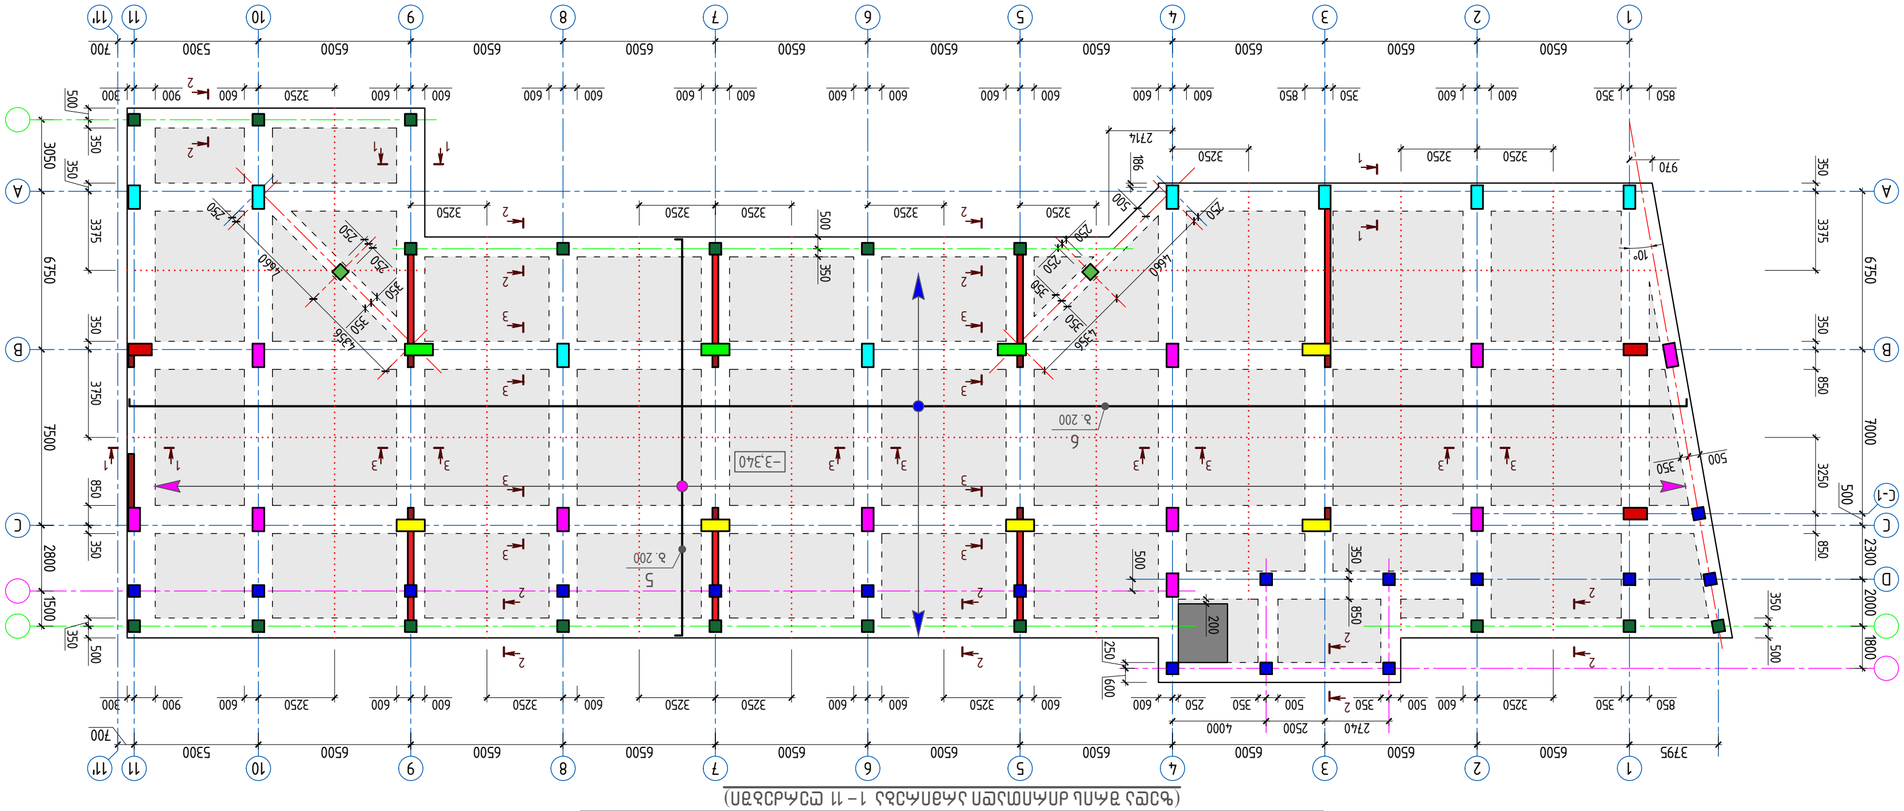



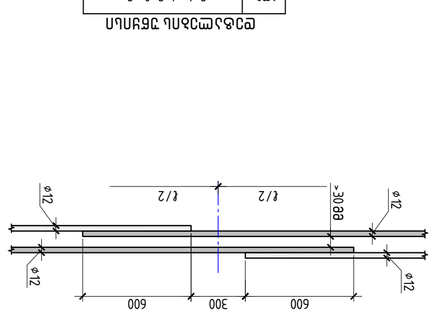


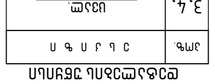












17.04.2023					
1:185					
43					

გადახურვის მონოლითური კონსტრუქციის განლაგების სქემა -0.10 ნიშნულზე
(ქვედა შრის ძირითადი არმირება 1– 11 ღერძებში)

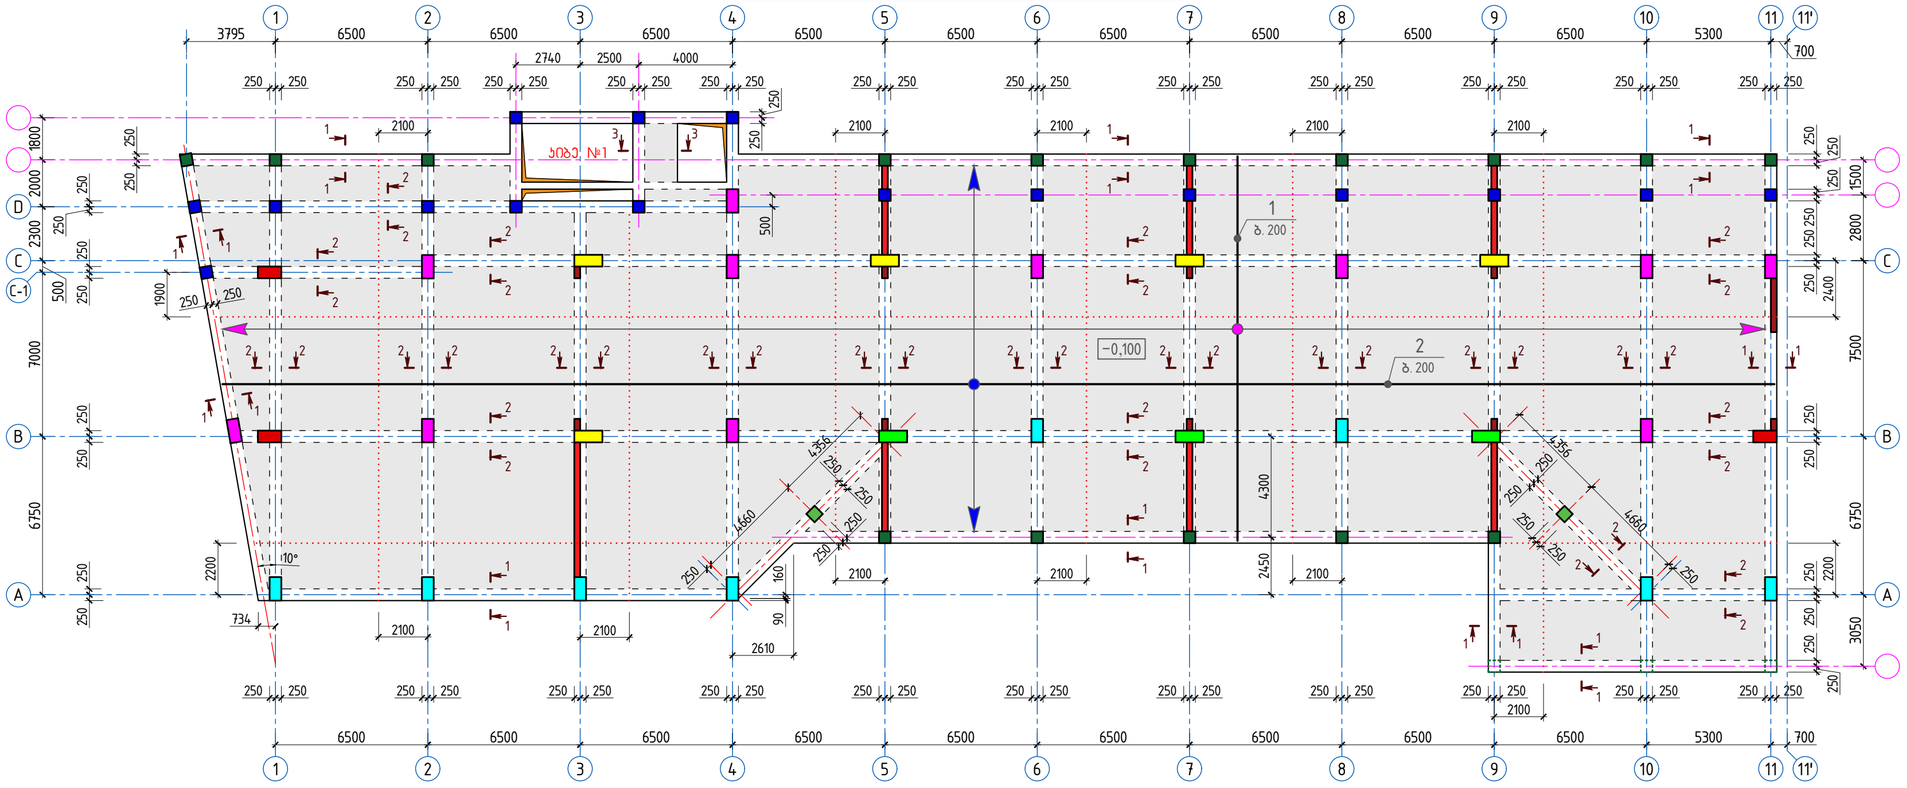

გადახურვის მონოლითური კონსტრუქციის განლაგების სქემა -0.10 ნიშნულზე
(ქვედა შრის ძირითადი არმირება 11' – 20 ღერძებში)

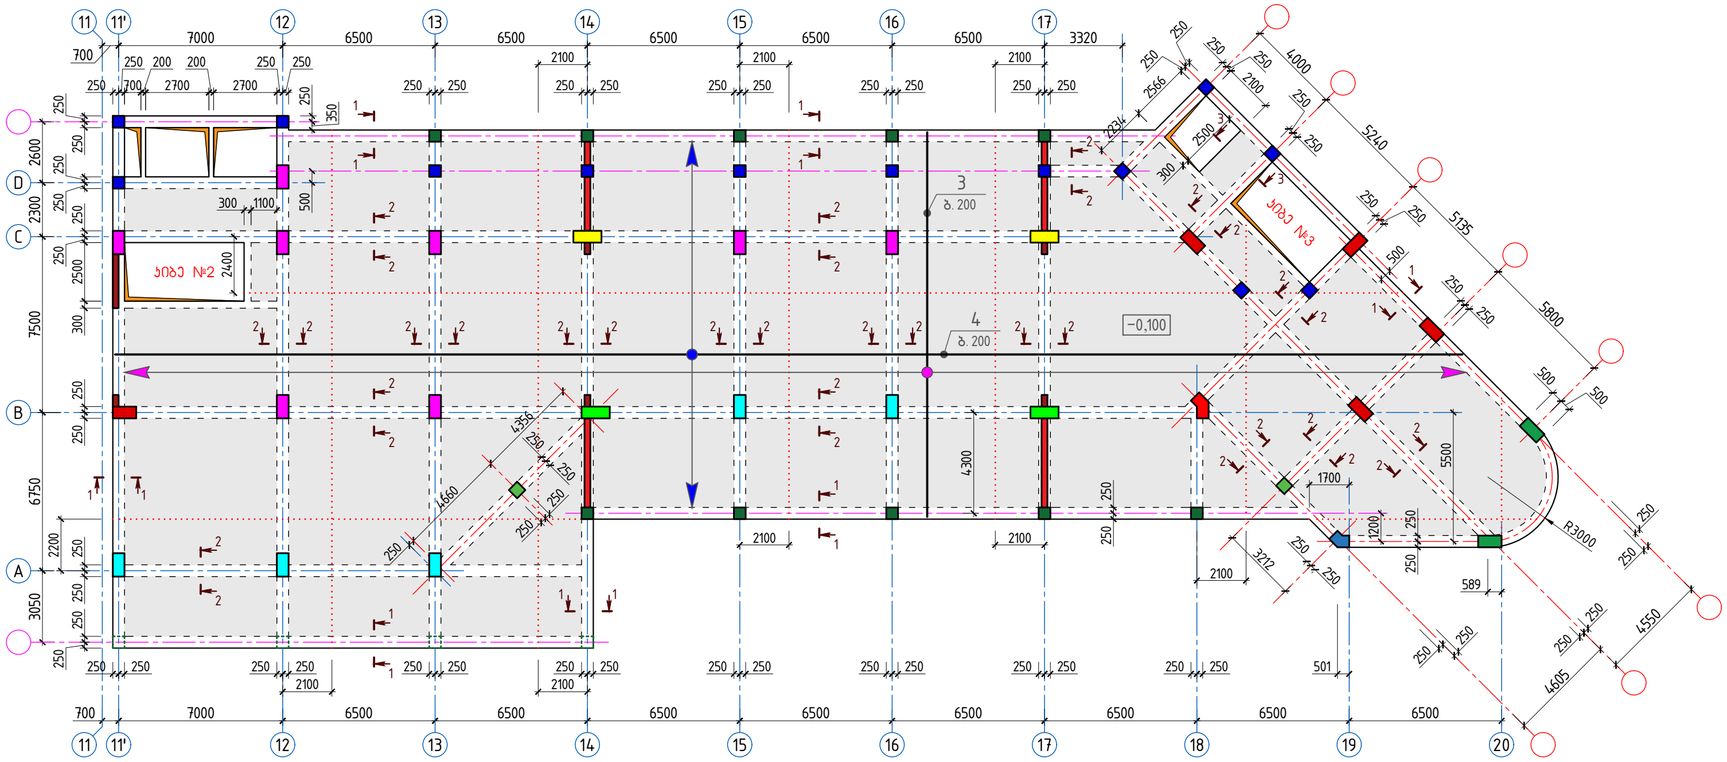

შენიშვნები:

1. წინამდებარე ფურცელი განიხილოს გადახურვის ზედა შრის ძირითად არმირებებთან ერთად;
2. გრძივი მუშა არმატურების გადაბმა მოხდეს გადადებით ($\ell_{გად}$ = 50d) მალის მესამედზე, წინამდებარე ფურცელზე მოცემულ გადადებით გადაბმის დეტალის მიხედვით;
3. არმატურის ნაკეთობა (პოზ. b - ბიჯი 1000×1000 მმ) განლაგების სქემაზე პირობით ნაჩვენები არ არის;
4. გადახურვის სპეციფიკაცია – იხ. ნახ. № 45.

გრძივი მუშა არმატურების გადადებით გადაბმის დეტალი

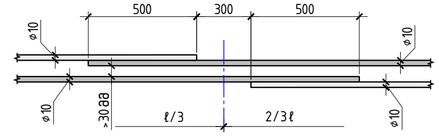

1–1

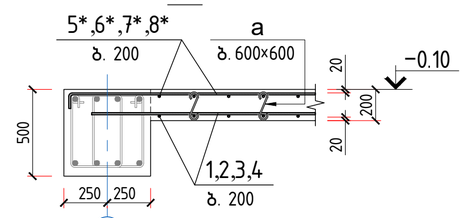

2–2

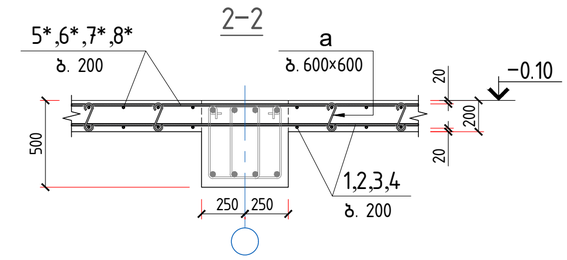

3–3

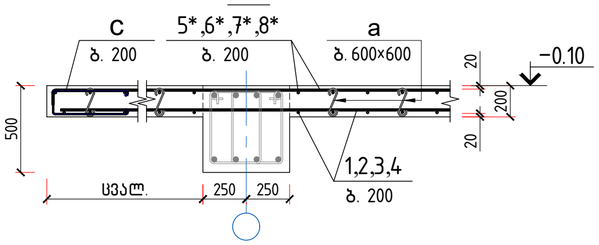

პროექტი	მრავალბინიანი საცხოვრებელი სახლი ბლოკი A	skyline	დირექტორი	ბ. ჯუგაშვილი		პონსტრუქციული ნაწილი	
მდებარეობა	ქ. თბილისი, ვაჟის რაიონი, ს/ს 01.14.05.009.123		პრ. მთ. არქიტექტორი	გ. ტაბილდიანი		ფორმატი	A-2
დამკვეთი	შპს "04"		პრ. მთ. პონსტრუქტორი	ბ. ჯუგაშვილი		მასშტაბი	1:185
შემსრულებელი	შპს "ხაილანი"		შემსრულა	ლ. ჯაჯანიძე		თარიღი	17.04.2023

გადახურვის მონოლ. პონსტრუქციის განლაგების სქემა -0.10 ნიშნულზე (ქვედა შრის არმირება)

გვერდი 44

გადახურვის მონოლითური კონსტრუქციის განლაგების სქემა −0.10 ნიშნულზე
(ზედა შრის ძირითადი არმირება 1 – 11 ღერძებში)

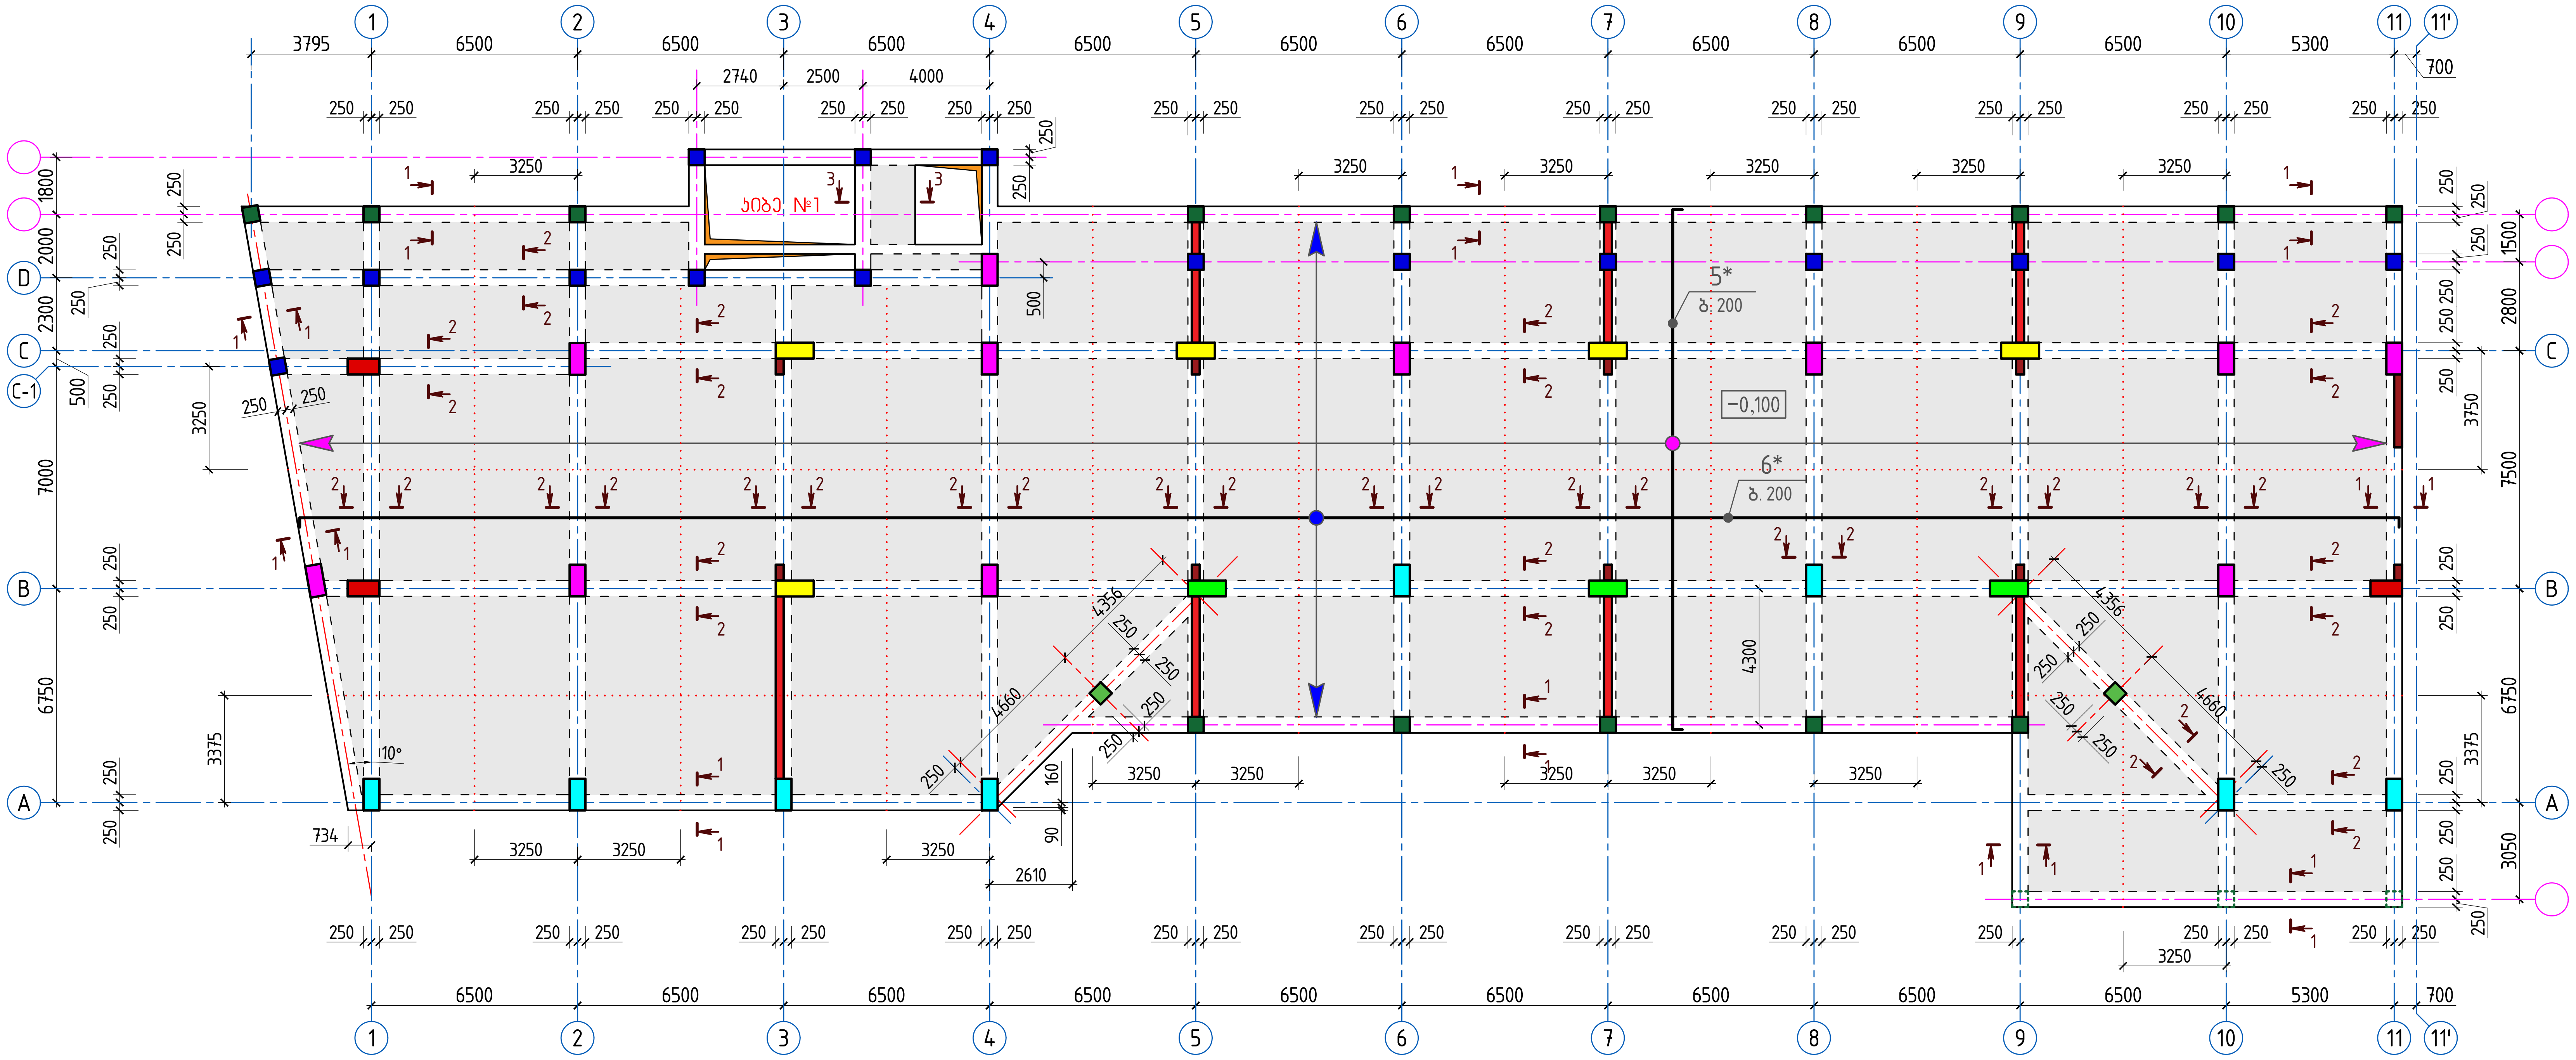

გადახურვის მონოლითური კონსტრუქციის განლაგების სქემა −0.10 ნიშნულზე
(ზედა შრის ძირითადი არმირება 11' – 20 ღერძებში)

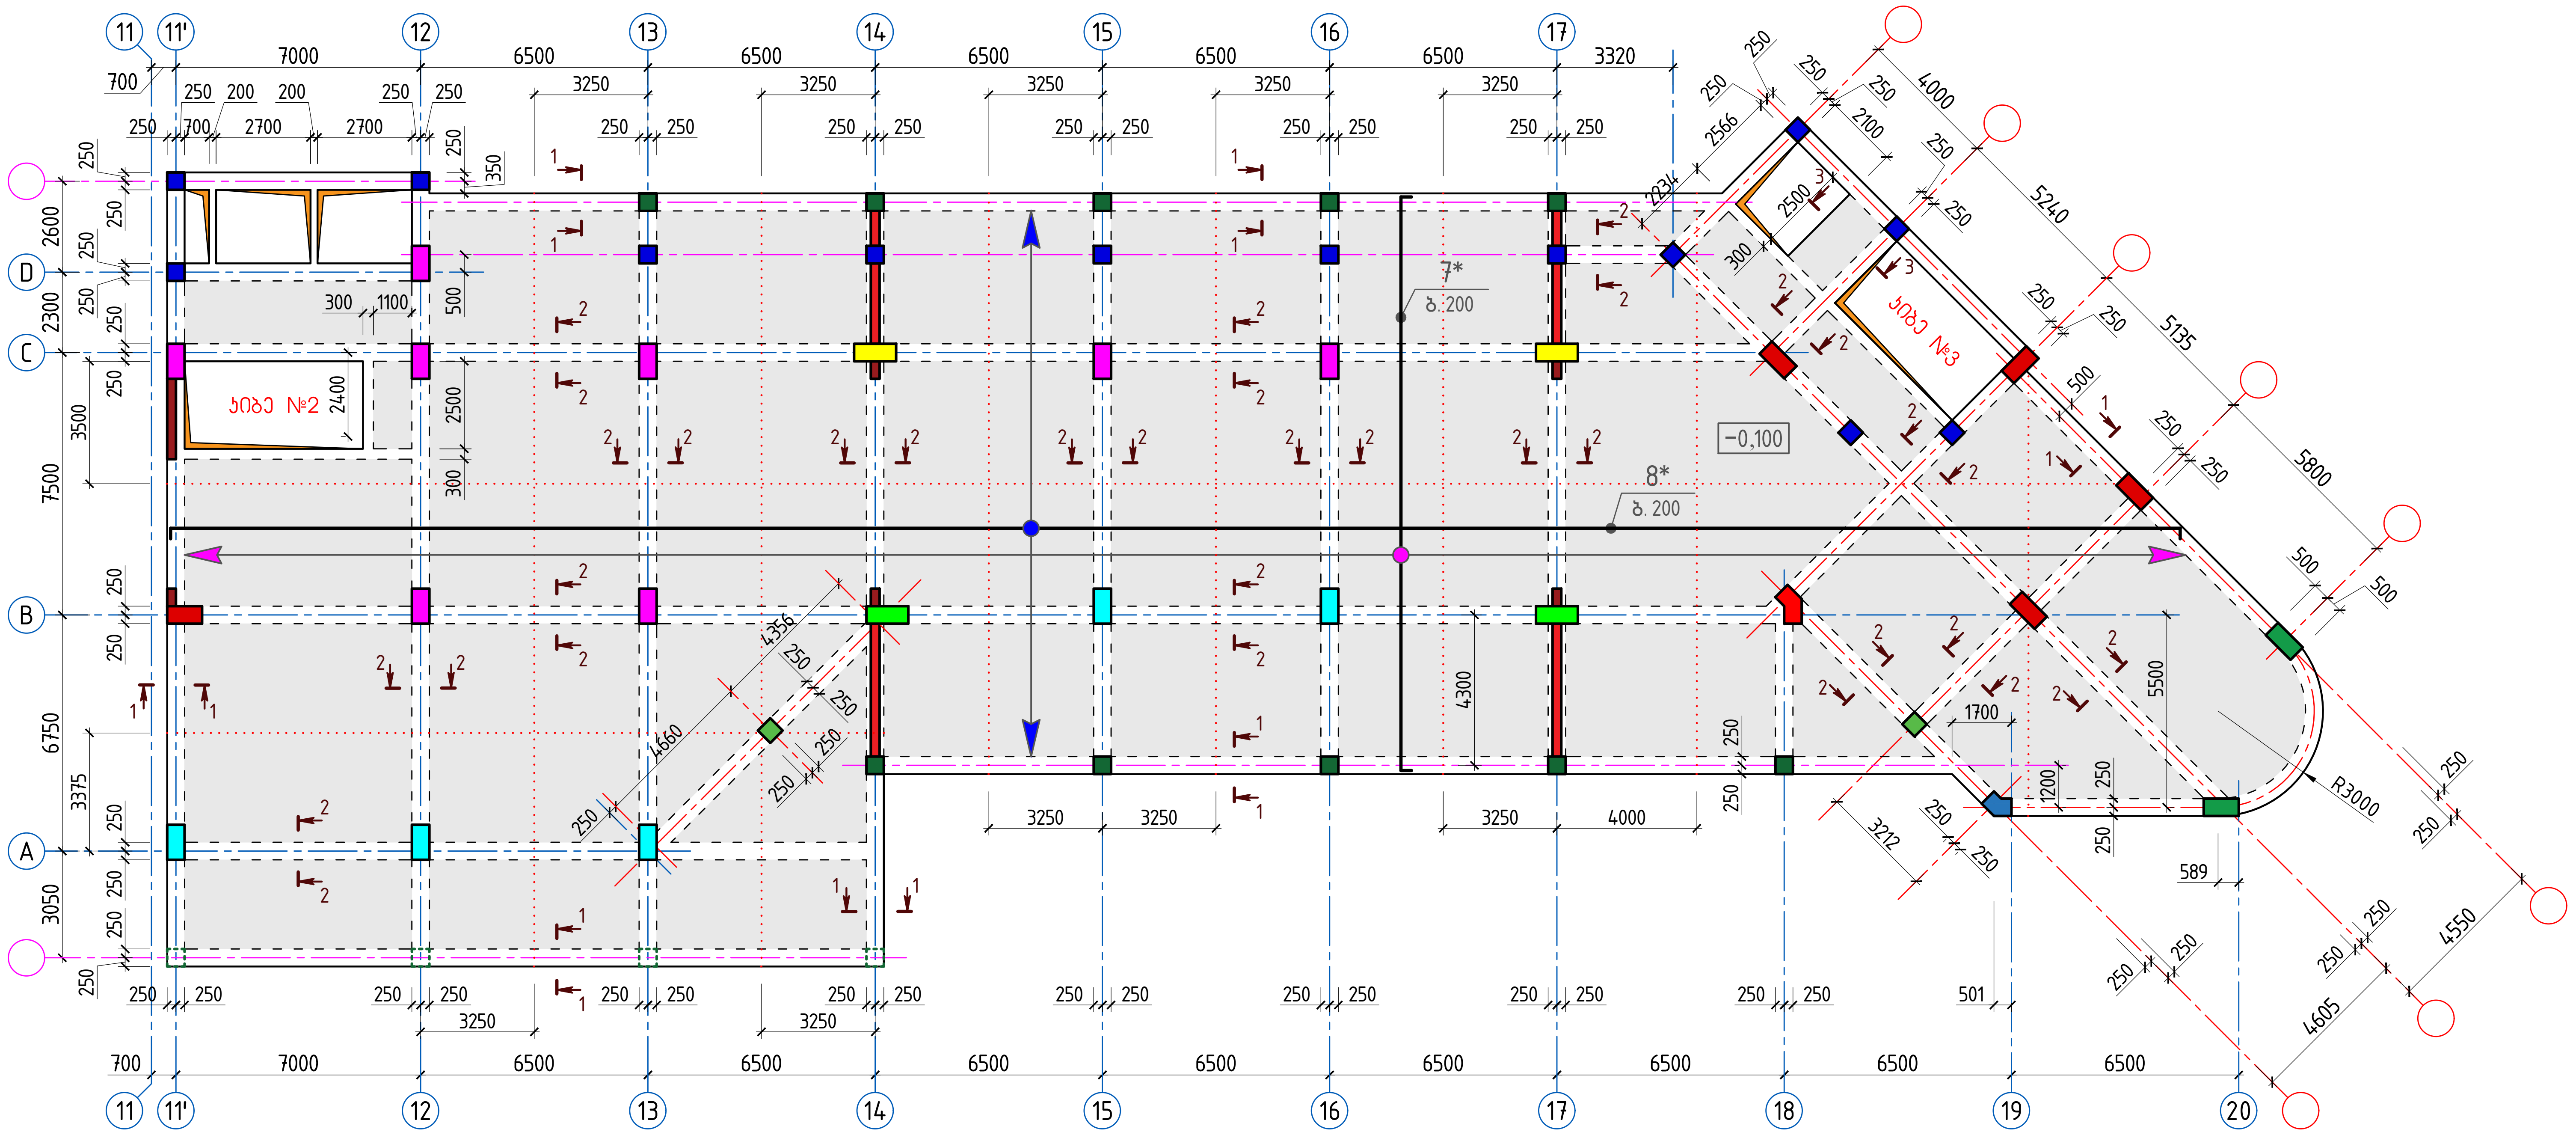

შენიშვნები:

1. წინამდებარე ფურცელი განიხილოს გადახურვის ქვედა შრის ძირითად არმირებებთან ერთად;
2. ბრძივი მუშა არმატურების გადაბმა მოხდეს გადადებით ($\ell_{გად}$ = 50d) მალის შუაში, წინამდებარე ფურცელზე მოცემულ გადადებით გადაბმის დეტალის მიხედვით;
3. არმატურის ნაკეთობა (პოზ. b - ბიჯი 1000×1000 მმ) განლაგების სქემაზე პირობით ნაჩვენები არ არის;
4. გადახურვის კვეთები 1–1; 2–2; 3–3 – იხ. ნახ. № 44.

ბრძივი მუშა არმატურების გადადებით გადაბმის დეტალი

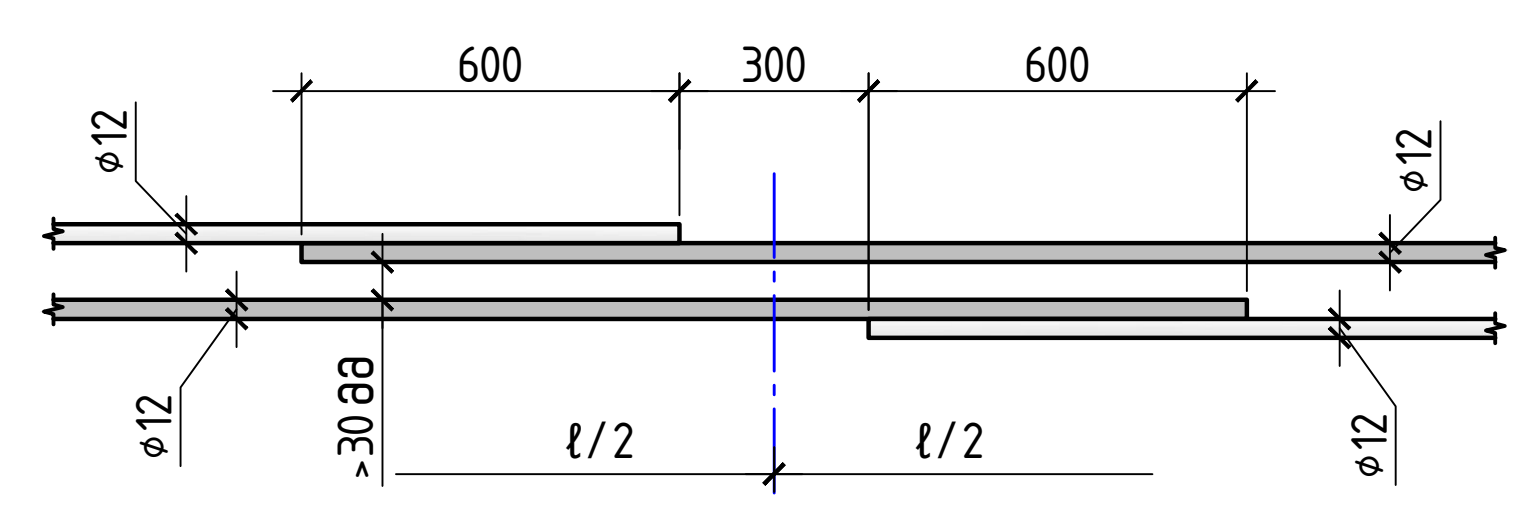

დეტალების უწყისი

პოზ.	ე ს კ ი ზ ი
3, 4, 7*, 8*	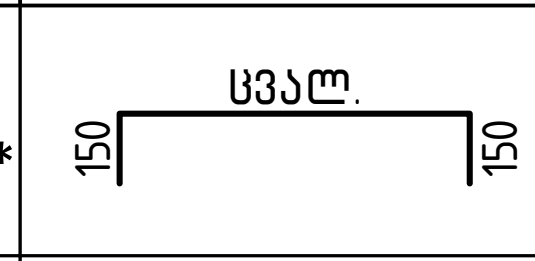
a	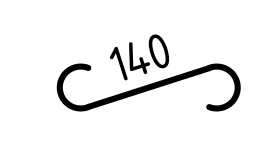
b	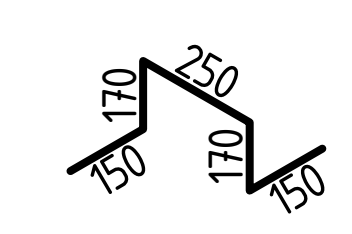
c	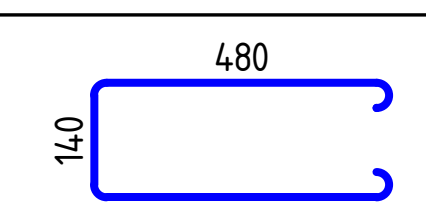

სპეციფიკაცია გადახურვის მონოლითური კონსტრუქციის განლაგების სქემისათვის −0.10 ნიშნულზე

პოზ.	დ ა ს ა ხ ე ლ ე ბ ა	რაოდ.	მასა ერთ. კგ	შენიშვნა
	დეტალები			
1	ф 10 A500c ℓ = 5050.5 გ.მ.	–	3114.24	
2	ф 10 A500c ℓ = 5050.5 გ.მ.	–	3114.24	6228.5 კგ
3	ф 10 A500c ℓ = 4184.0 გ.მ.	–	2579.96	
4	ф 10 A500c ℓ = 4184.0 გ.მ.	–	2579.96	5159.9 კგ
5*	ф 12 A500c ℓ = 5050.5 გ.მ.	–	4484.51	
6*	ф 12 A500c ℓ = 5050.5 გ.მ.	–	4484.51	8969.0 კგ
7*	ф 12 A500c ℓ = 4184.0 გ.მ.	–	3715.14	
8*	ф 12 A500c ℓ = 4184.0 გ.მ.	–	3715.14	7430.3 კგ
a*	ф 8 A240c ℓ = 300	4886	0.12	578.46 კგ
b*	ф 12 A500c ℓ = 890	1759	0.79	
c*	ф 12 A500c ℓ = 1100	25	0.98	1414.45 კგ
	მასალები			
	ბეტონი კლასით B40			351.79 მ³

პროექტი	მრავალბინიანი საცხოვრებელი სახლი ბლოკი A	skyline	დირექტორი	ბ. ჯუგაშვილი	კონსტრუქციული ნაწილი	
მდებარეობა	ქ. თბილისი, ვაკის რაიონი, ს/კ 01.14.05.009.123		პრ. მთ. არქიტექტორი	გ. ტვილდიანი	ფორმატი	A-2
დამკვეთი	შპს "04"		პრ. მთ. კონსტრუქტორი	ბ. ჯუგაშვილი	მასშტაბი	1:185
შემსრულებელი	შპს "საპილაინი"		შეასრულა	ლ. ჯაჯასელი	თარიღი	17.04.2023

გადახურვის მონოლ. კონსტრუქციის განლაგების სქემა -0.10 ნიშნულზე (ზედა შრის არმირება)

გადახურვის მონოლითური კონსტრუქციის განლაგების სქემა +3.14 ნიშნულზე (ქვედა შრის ძირითადი არმირება 1–11 ღერძებში)

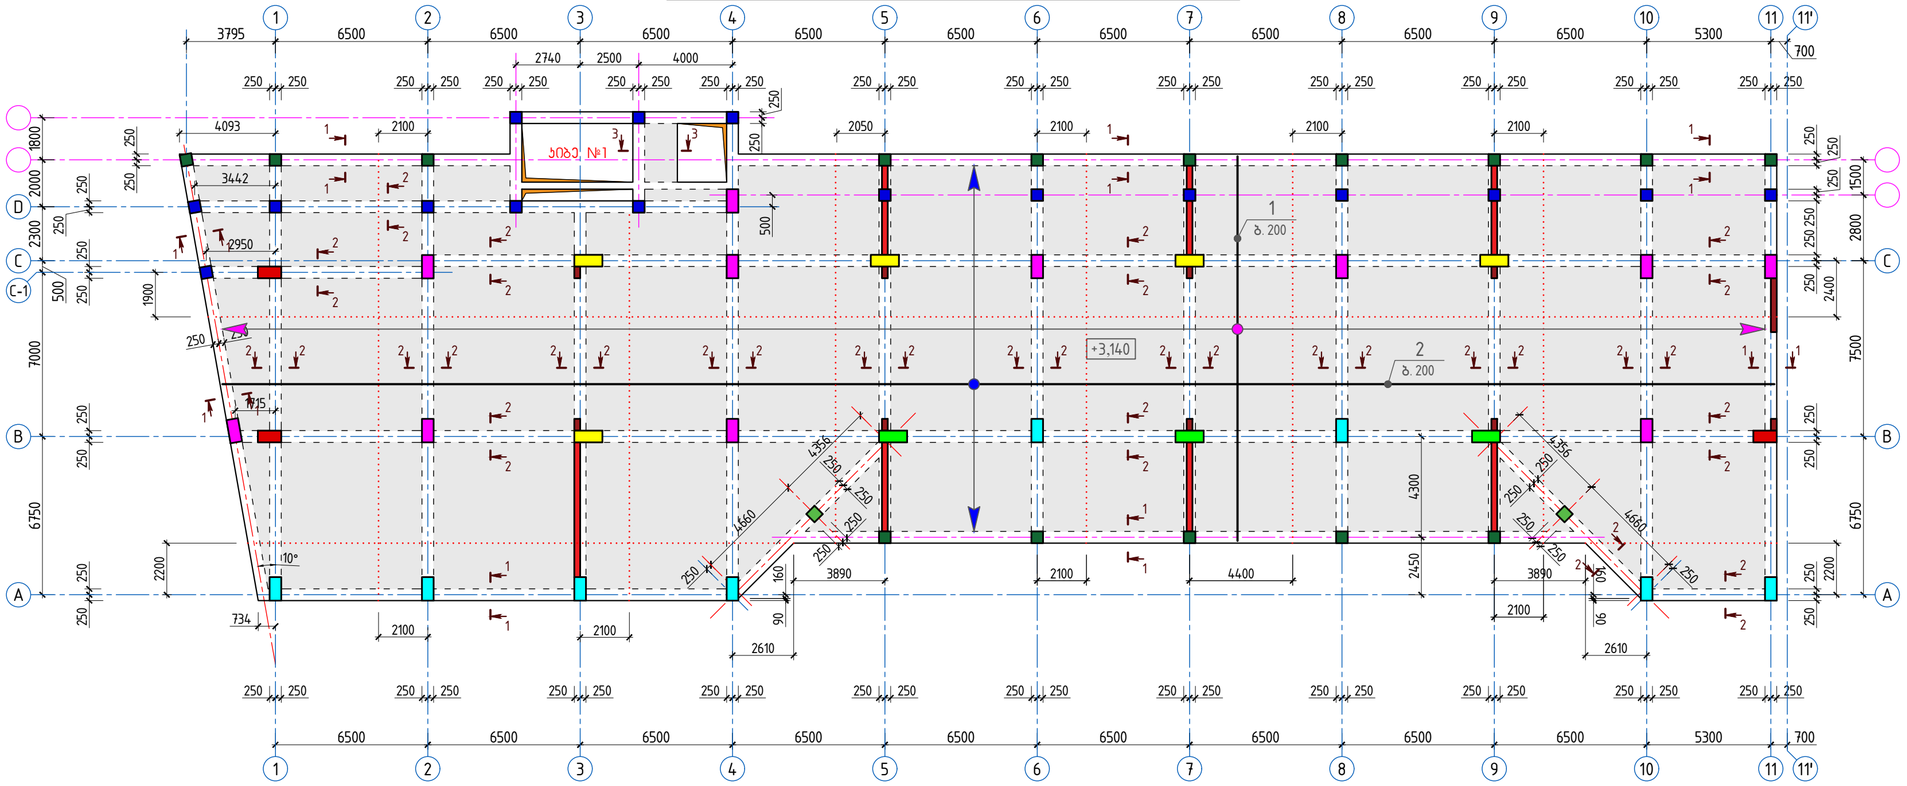

გადახურვის მონოლითური კონსტრუქციის განლაგების სქემა +3.14 ნიშნულზე (ქვედა შრის ძირითადი არმირება 11'–20 ღერძებში)

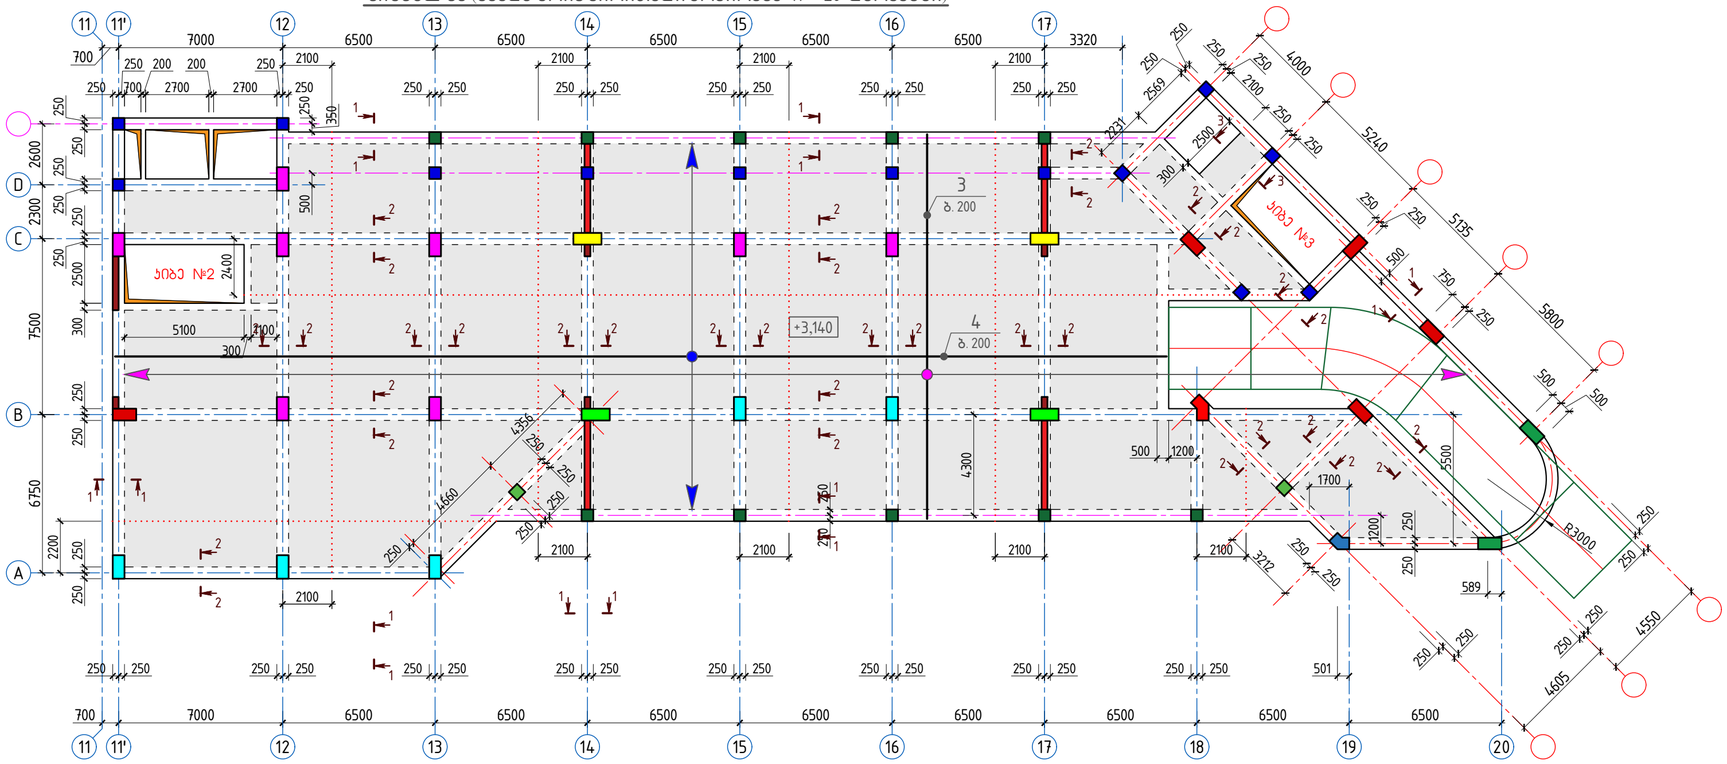

შენიშვნები:

1. წინამდებარე ფურცელი განიხილოს გადახურვის ზედა შრის ძირითად არმირებებთან ერთად;
2. გრძივი მუშა არმატურების გადაბმა მოხდეს გადადებით ($\ell_{\text{გად}} = 50d$) მალის მესამედზე, წინამდებარე ფურცელზე მოცემულ გადადებით გადაბმის დეტალის მიხედვით;
3. არმატურის ნაკეთობა (პოზ. b - ბიჯი 1000×1000 მმ) განლაგების სქემაზე პირობით ნაჩვენები არ არის;
4. გადახურვის კვეთი 4–4 და სპეციფიკაცია – იხ. ნახ. № 47.

გრძივი მუშა არმატურების გადადებით გადაბმის დეტალი

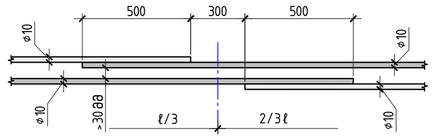

1–1

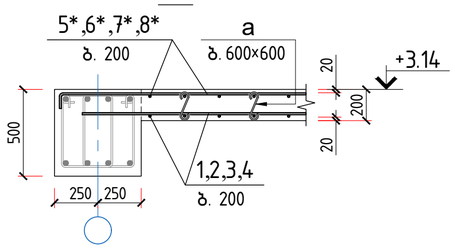

2–2

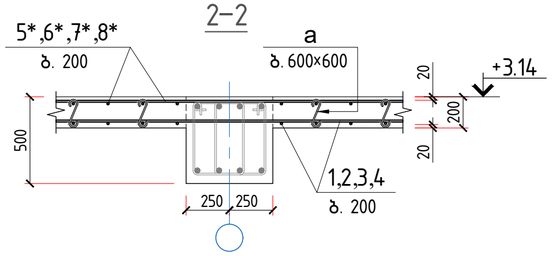

3–3

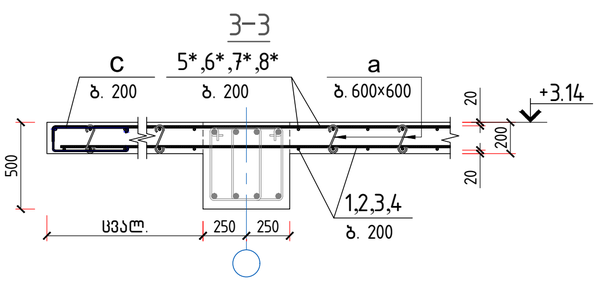

პროექტი	მრავალბინიანი საცხოვრებელი სახლი ალეკო A	skyline	დირექტორი	ბ. ჯუბაშვილი		პროსტრუქციული ნაწილი		გადახურვის მონოლ. პონსტრუქციის განლაგების სქემა -0.10 ნიშნულზე (ქვედა შრის არმირება)	გვერდი
მდებარეობა	ქ. თბილისი, ვაჟის რაიონი, ს/ე 01.14.05.009.123		პრ. მთ. არქიტექტორი	გ. ცქიტიშვილი		ფორმატი A-2			46
დამკვეთი	შპს "D4"		პრ. მთ. პონსტრუქტორი	ბ. ჯუბაშვილი		მასშტაბი 1:185			
შემსრულებელი	შპს "სპაილინი"		შეასრულა	ლ. ჯაფარიძე		თარიღი 17.04.2023			

გადახურვის მონოლითური კონსტრუქციის განლაგების სქემა +3.14 ნიშნულზე (ზედა შრის ძირითადი არმირება 1 – 11 ღერძებში)

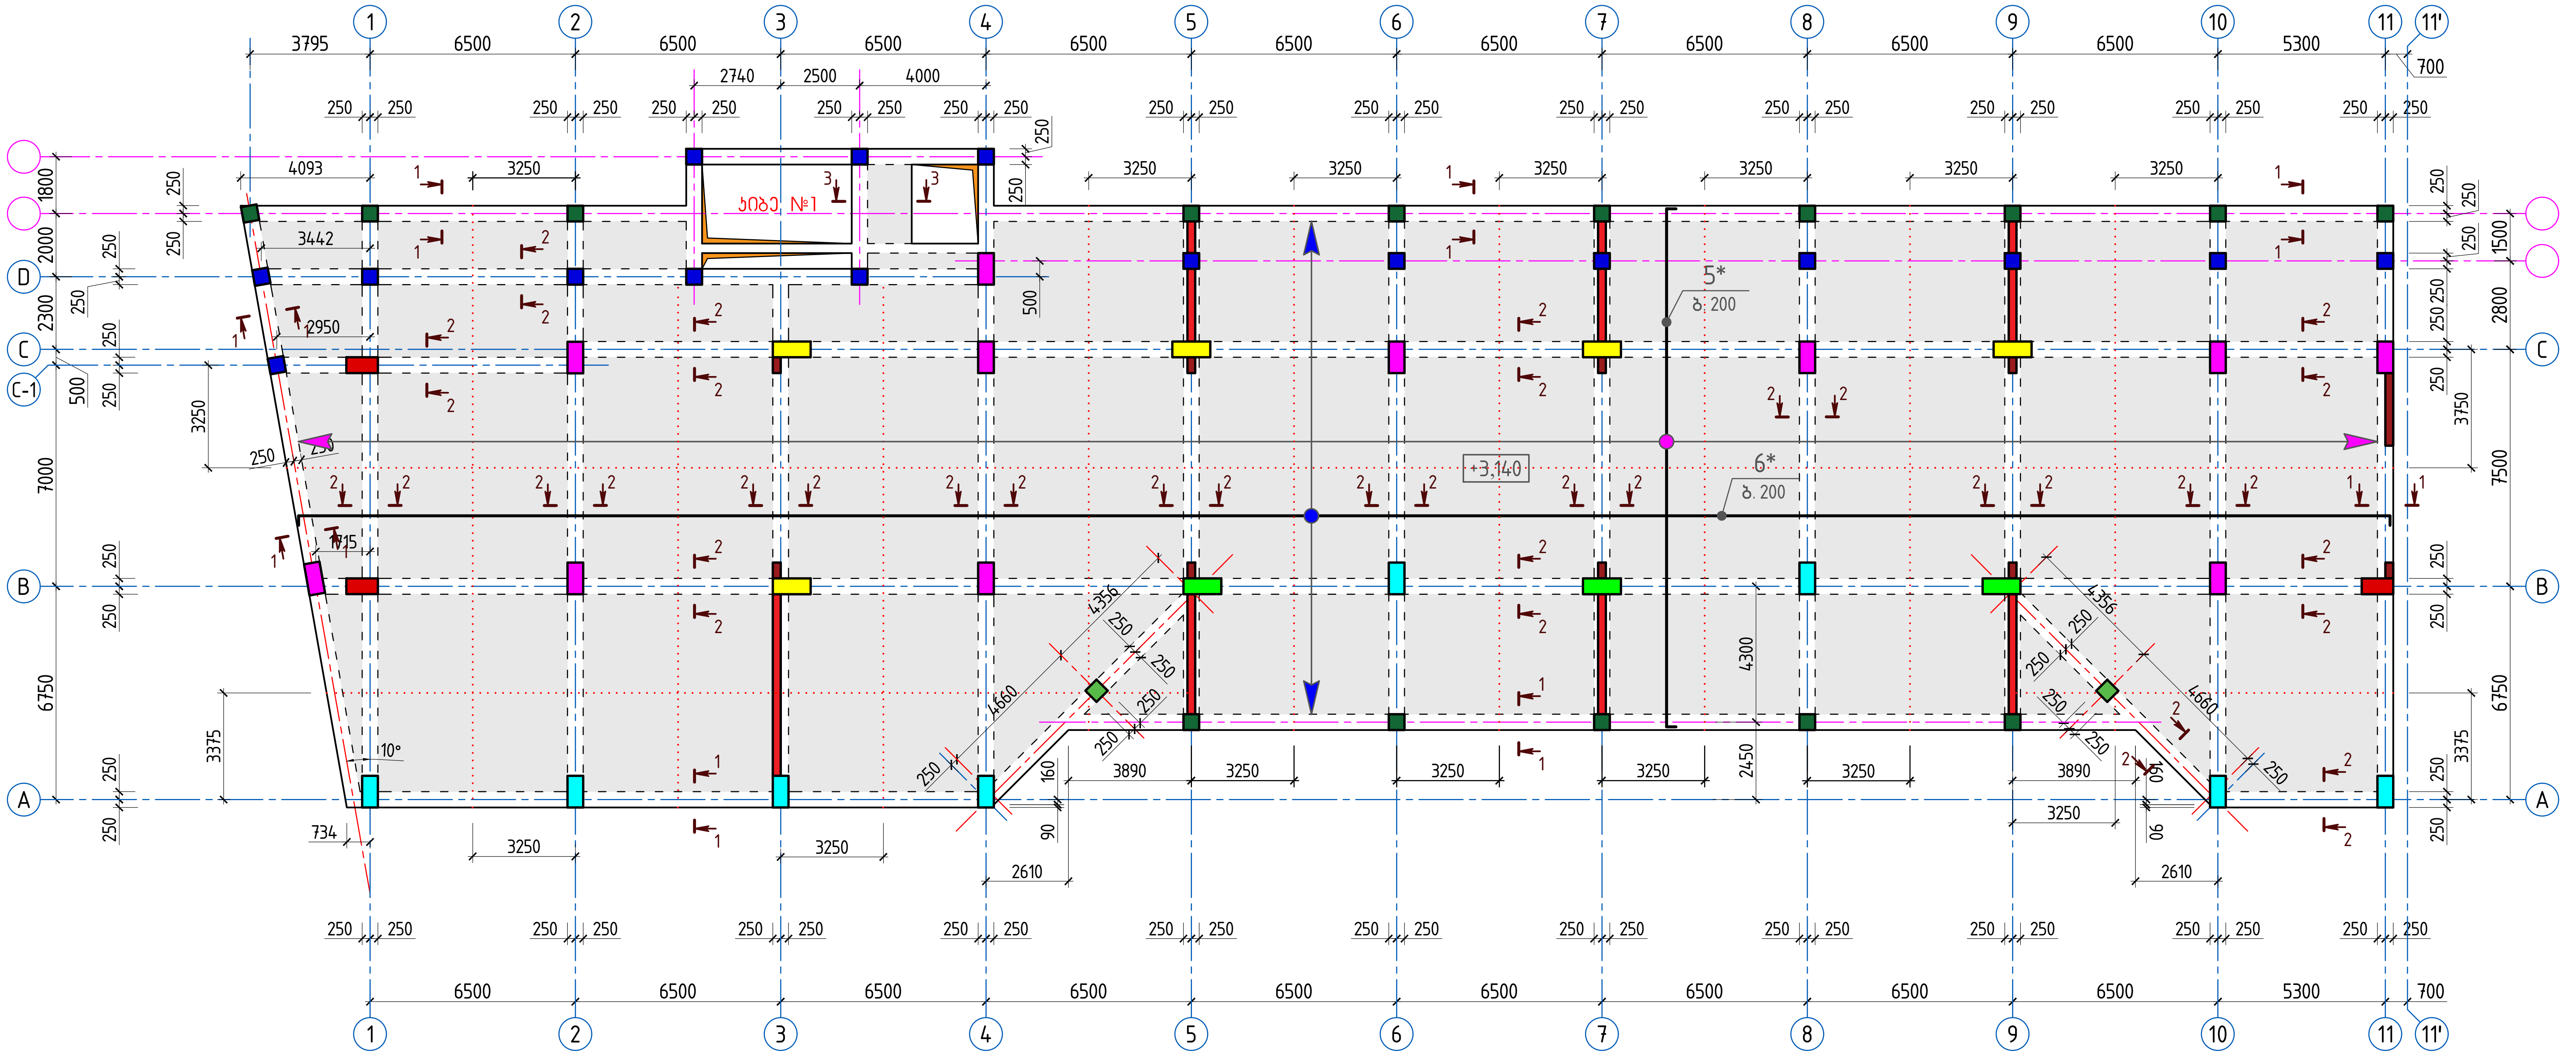

შენიშვნები:

1. წინამდებარე ფურცელი განიხილოს გადახურვის ქვედა შრის ძირითად და ზედა შრის დამატებით არმირებებთან ერთად;
2. გრძივი მუშა არმატურების გადაბმა მოხდეს გადადებით ($\ell_{გად}$ = 50d) მალის შუაში, წინამდებარე ფურცელზე მოცემულ გადადებით გადაბმის დეტალის მიხედვით;
3. არმატურის ნაკეთობა (პოზ. b - ბიჯი 1000×1000 მმ) განლაგების სქემაზე პირობით ნაჩვენები არ არის;
4. გადახურვის კვეთები 1–1; 2–2 და 3–3 — იხ. ნახ. №46.

გრძივი მუშა არმატურების გადადებით გადაბმის დეტალი

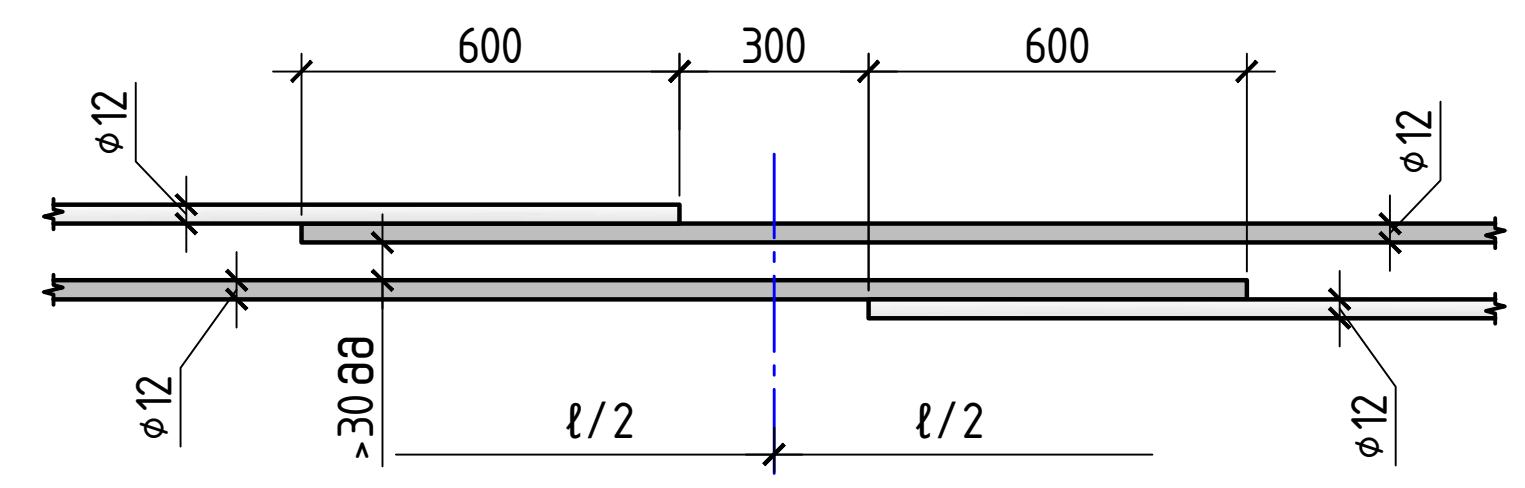

4–4

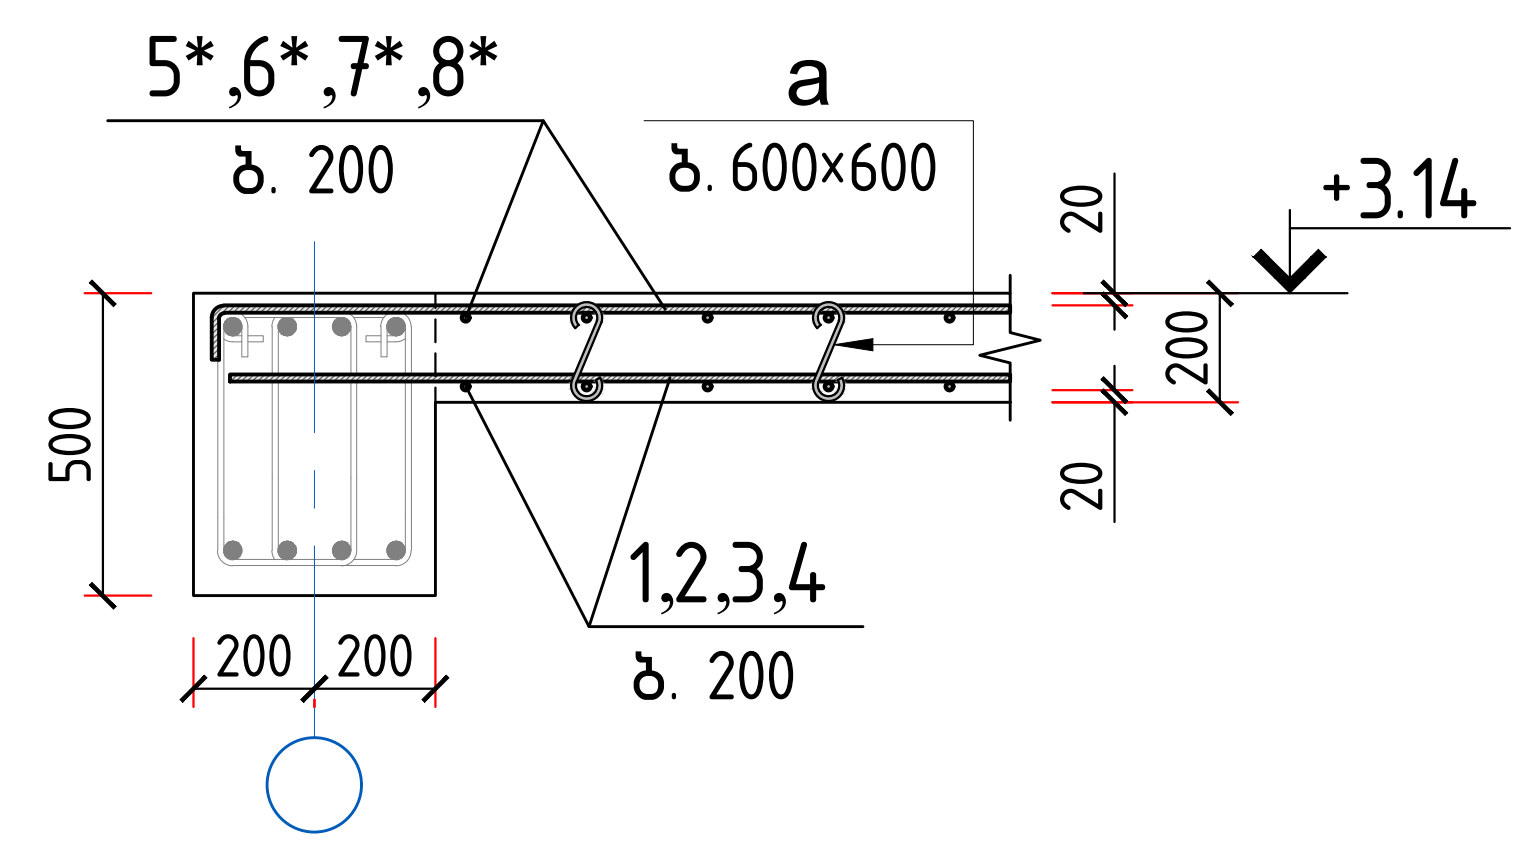

გადახურვის მონოლითური კონსტრუქციის განლაგების სქემა +3.14 ნიშნულზე (ზედა შრის ძირითადი არმირება 11' – 20 ღერძებში)

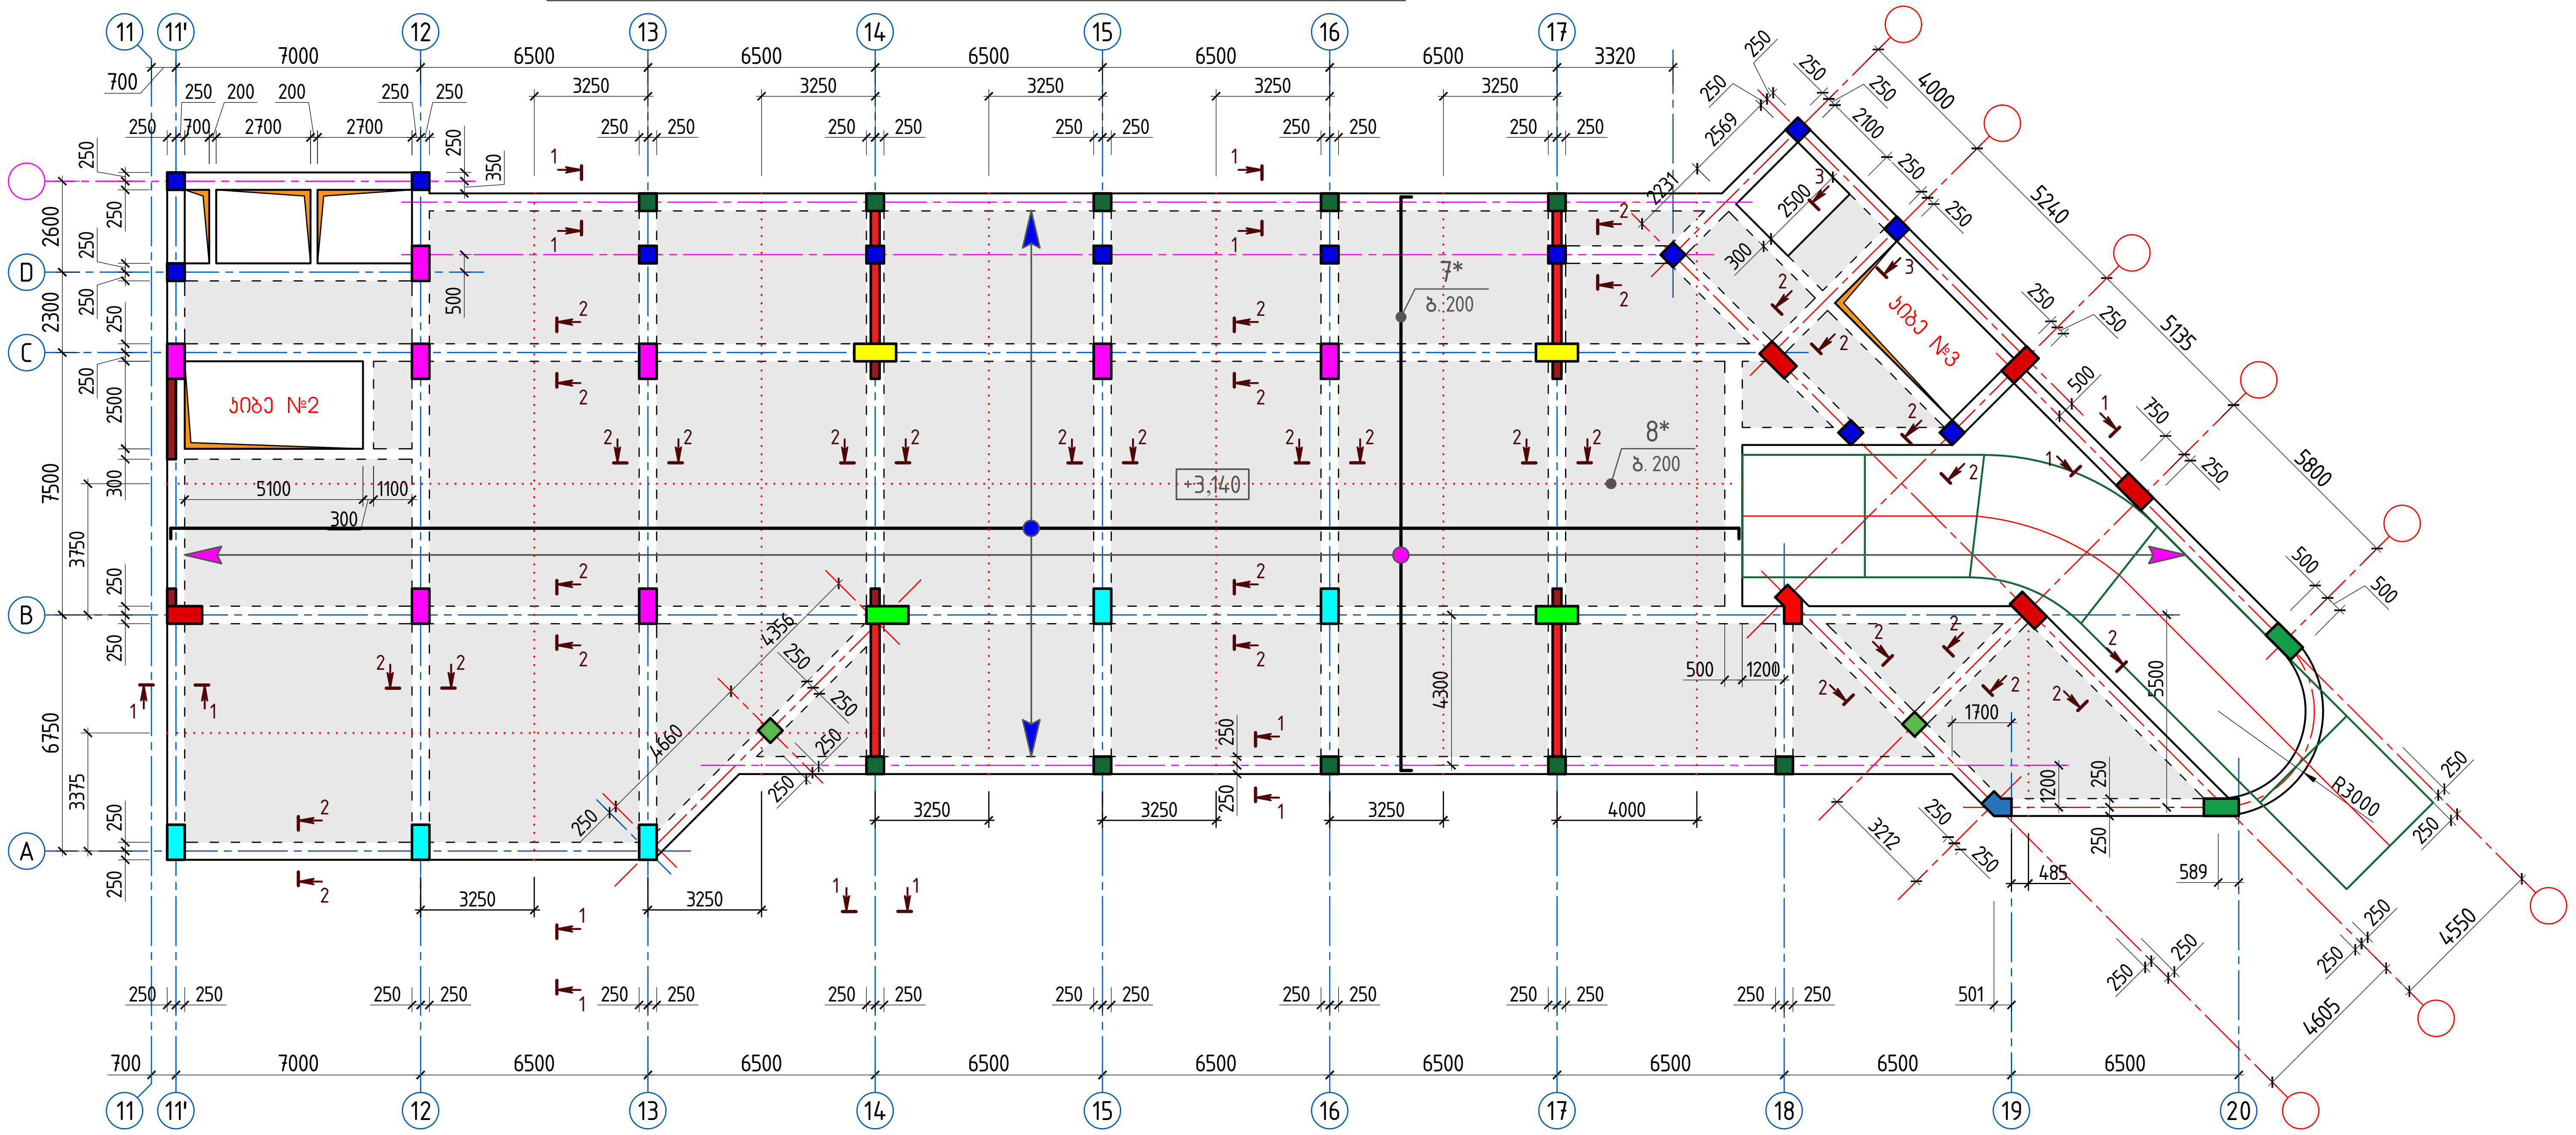

დეტალების უწყისი

პოზ.	ესკიზი
3, 4, 7*, 8*	ცვალ. 150 150
a	140
b	250 170 150 170 150
c	480 140

სპეციფიკაცია გადახურვის მონოლითური კონსტრუქციის განლაგების სქემისათვის +3.14 ნიშნულზე

პოზ.	დასახელება	რაოდ.	მასა ერთ. კგ	შენიშვნა
	დეტალები			
1	ϕ 12 A500c ℓ = 4849.8 გ.მ	–	4306.27	
2	ϕ 12 A500c ℓ = 4849.8 გ.მ	–	4306.27	8612.5 კგ
3	ϕ 12 A500c ℓ = 3450.8 გ.მ	–	3064.11	
4	ϕ 12 A500c ℓ = 3450.8 გ.მ	–	3064.11	6128.2 კგ
5*	ϕ 12 A500c ℓ = 4849.8 გ.მ	–	4306.27	
6*	ϕ 12 A500c ℓ = 4849.8 გ.მ	–	4306.27	8612.5 კგ
7*	ϕ 12 A500c ℓ = 3450.8 გ.მ	–	3064.11	
8*	ϕ 12 A500c ℓ = 3450.8 გ.მ	–	3064.11	6128.2 კგ
a*	ϕ 8 A240c ℓ = 300	4392	0.12	519.96 კგ
b*	ϕ 12 A500c ℓ = 890	1581	0.79	
c*	ϕ 12 A500c ℓ = 1100	25	0.98	1273.87 კგ
	მასალები			
	ბეტონი კლასით B40			316.21 $მ^3$

პროექტი	მრავალბინიანი საცხოვრებელი სახლი ბლოკი A	skyline	დირექტორი	ბ. ჯუგაშვილი
მდებარეობა	ქ. თბილისი, ვაკის რაიონი, ს/კ 01.14.05.009.123		ჯრ. მთ. არქიტექტორი	გ. ტვილდიანი
დამკვეთი	შპს "04"		ჯრ. მთ. კონსტრუქტორი	ბ. ჯუგაშვილი
შემსრულებელი	შპს "საპილაინი"		შეასრულა	ლ. ჯაჯასელი

კონსტრუქციული ნაწილი		გადახურვის მონოლ. კონსტრუქციის განლაგების სქემა -0.10 ნიშნულზე (ზედა შრის ძირითადი არმირება)	ფურცელი
ფორმატი	A-2		47
მასშტაბი	1:185		
თარიღი	17.04.2023		

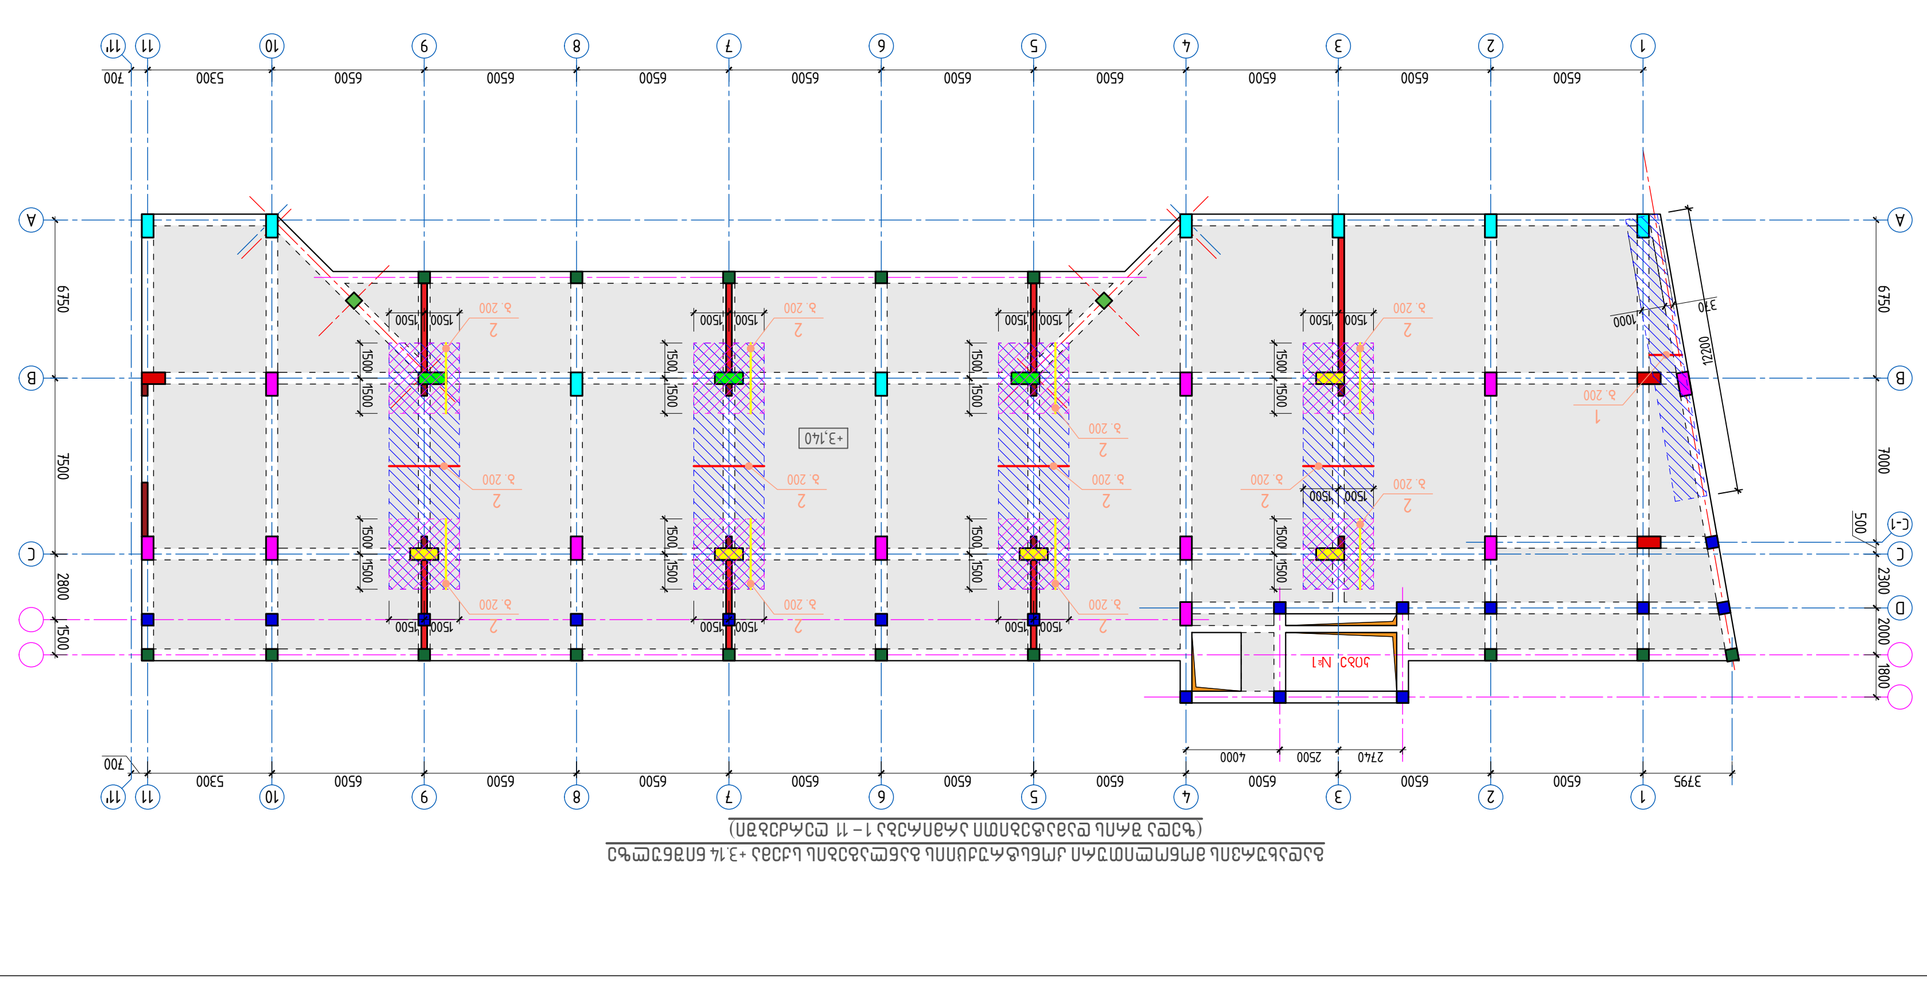






გადახურვის მონოლითური კონსტრუქციის განლაგების სქემა +6.38 ნიშნულზე (ქვედა შრის ძირითადი არმირება 1–11 ღერძებში)

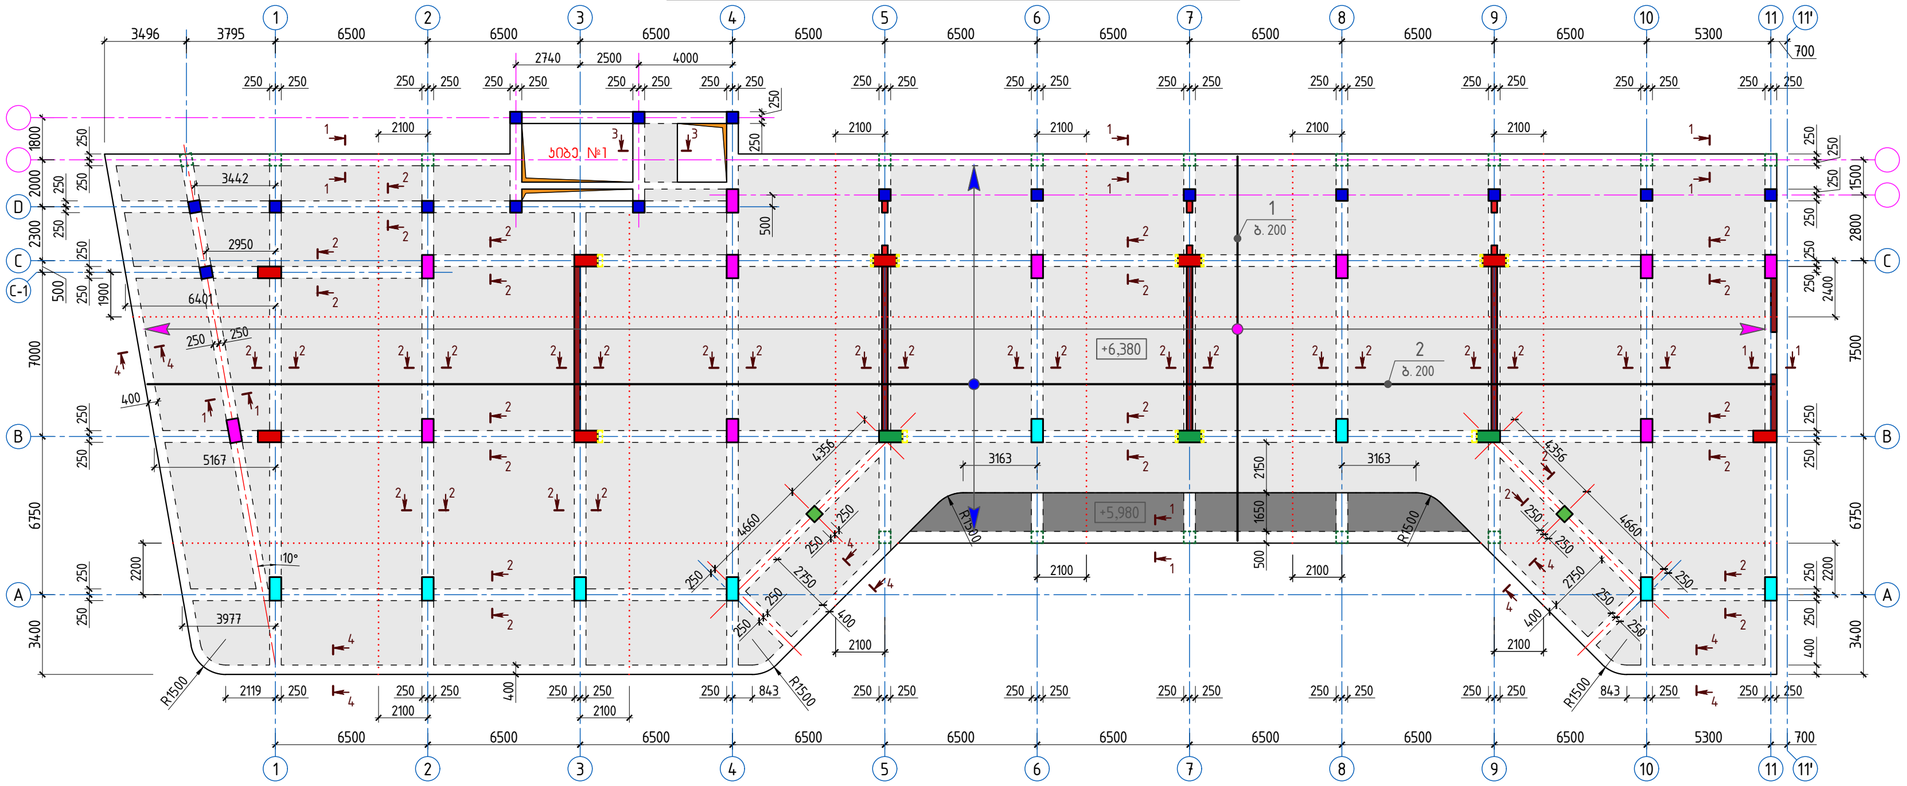

გადახურვის მონოლითური კონსტრუქციის განლაგების სქემა +6.38 ნიშნულზე (ქვედა შრის ძირითადი არმირება 11'–20 ღერძებში)

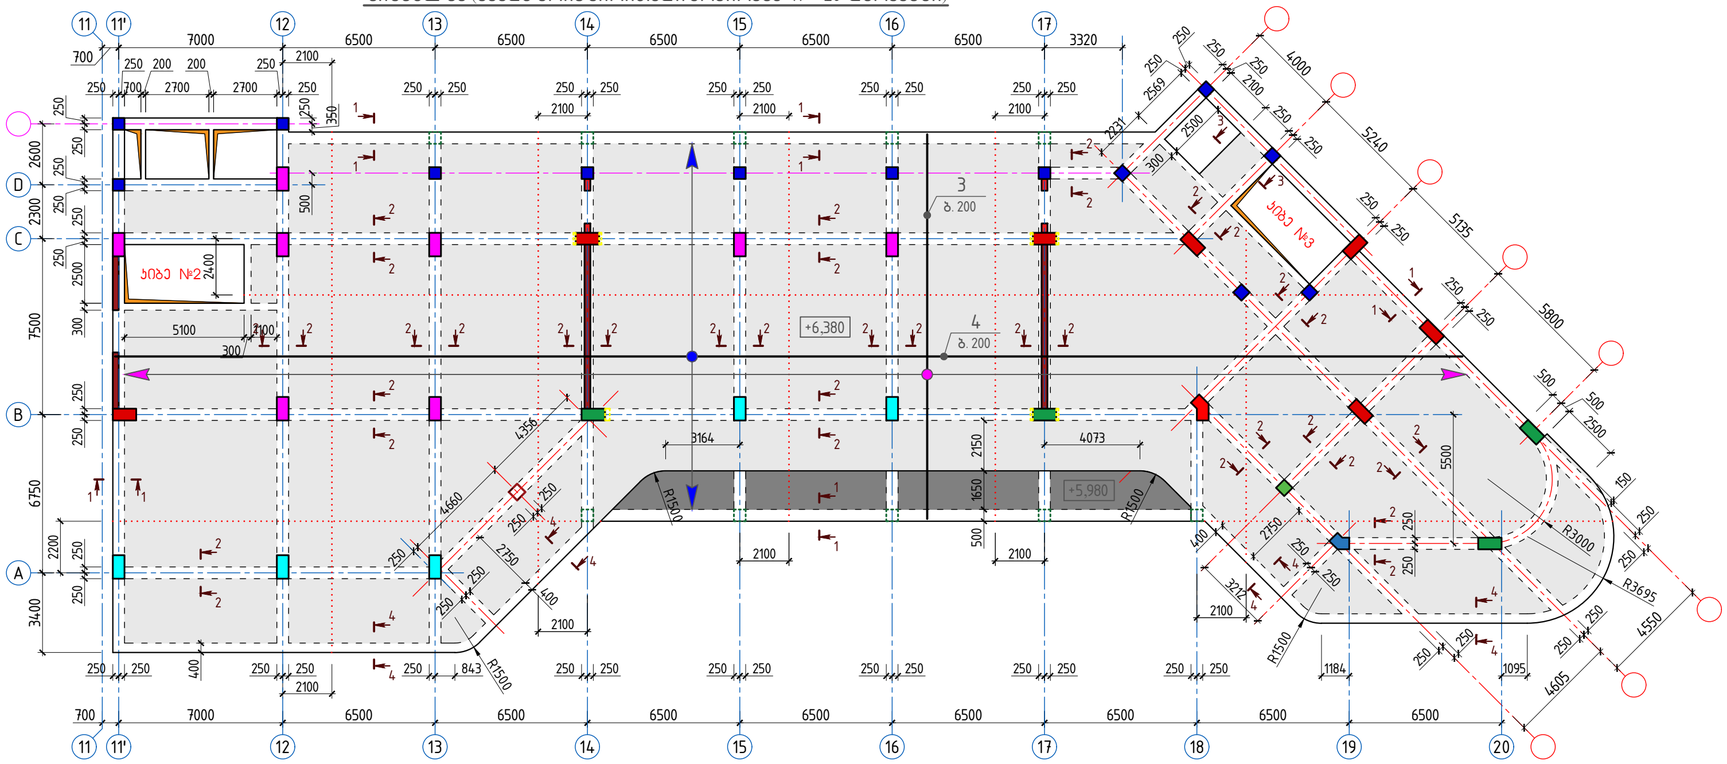

შენიშვნები:

1. წინამდებარე ფურცელი განიხილოს გადახურვის ზედა შრის ძირითად არმირებებთან ერთად;
2. გრძივი მუშა არმატურების გადაბმა მოხდეს გადადებით ($\ell_{გად}$ = 50d) მალის მესამედზე, წინამდებარე ფურცელზე მოცემულ გადადებით გადაბმის დეტალის მიხედვით;
3. არმატურის ნაკეთობა (პოზ. b - ბიჯი 1000×1000 მმ) განლაგების სქემაზე პირობით ნაჩვენები არ არის;
4. გადახურვის კვეთი 4–4 და სპეციფიკაცია – იხ. ნახ. №51.

გრძივი მუშა არმატურების გადადებით გადაბმის დეტალი

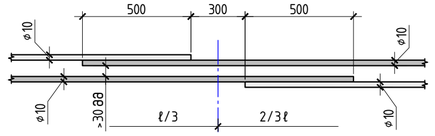

1–1

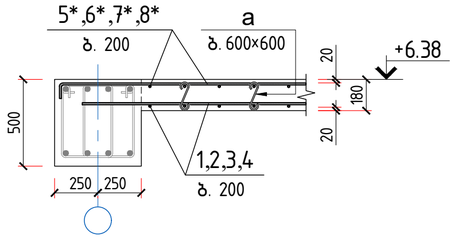

2–2

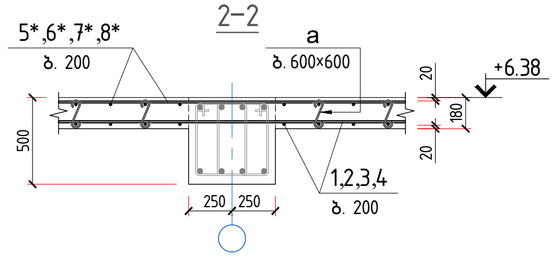

3–3

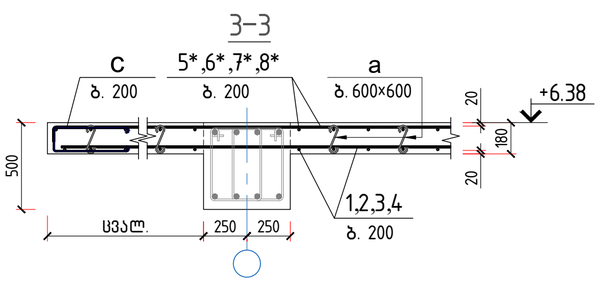

პროექტი	მრავალბინიანი საცხოვრებელი სახლი ალეკო A	skyline	დირექტორი	ბ. ჯუგაშვილი		პროექტის ნაწილი
მდებარეობა	ქ. თბილისი, ვაჟის რაიონი, ს/ე 01.14.05.009.123		პრ. მთ. არქიტექტორი	გ. ტკემალაძე		ფორმატი A-2
დამკვეთი	შპს "D4"		პრ. მთ. კონსტრუქტორი	ბ. ჯუგაშვილი		მასშტაბი 1:185
შემსრულებელი	შპს "სპაილინი"		შემსრულა	ლ. ჯაფარიძე		თარიღი 17.04.2023

გადახურვის მონოლ. კონსტრუქციის განლაგების სქემა +6.38 ნიშნულზე (ქვედა შრის ძირითადი არმირება)

გვერდი 49

















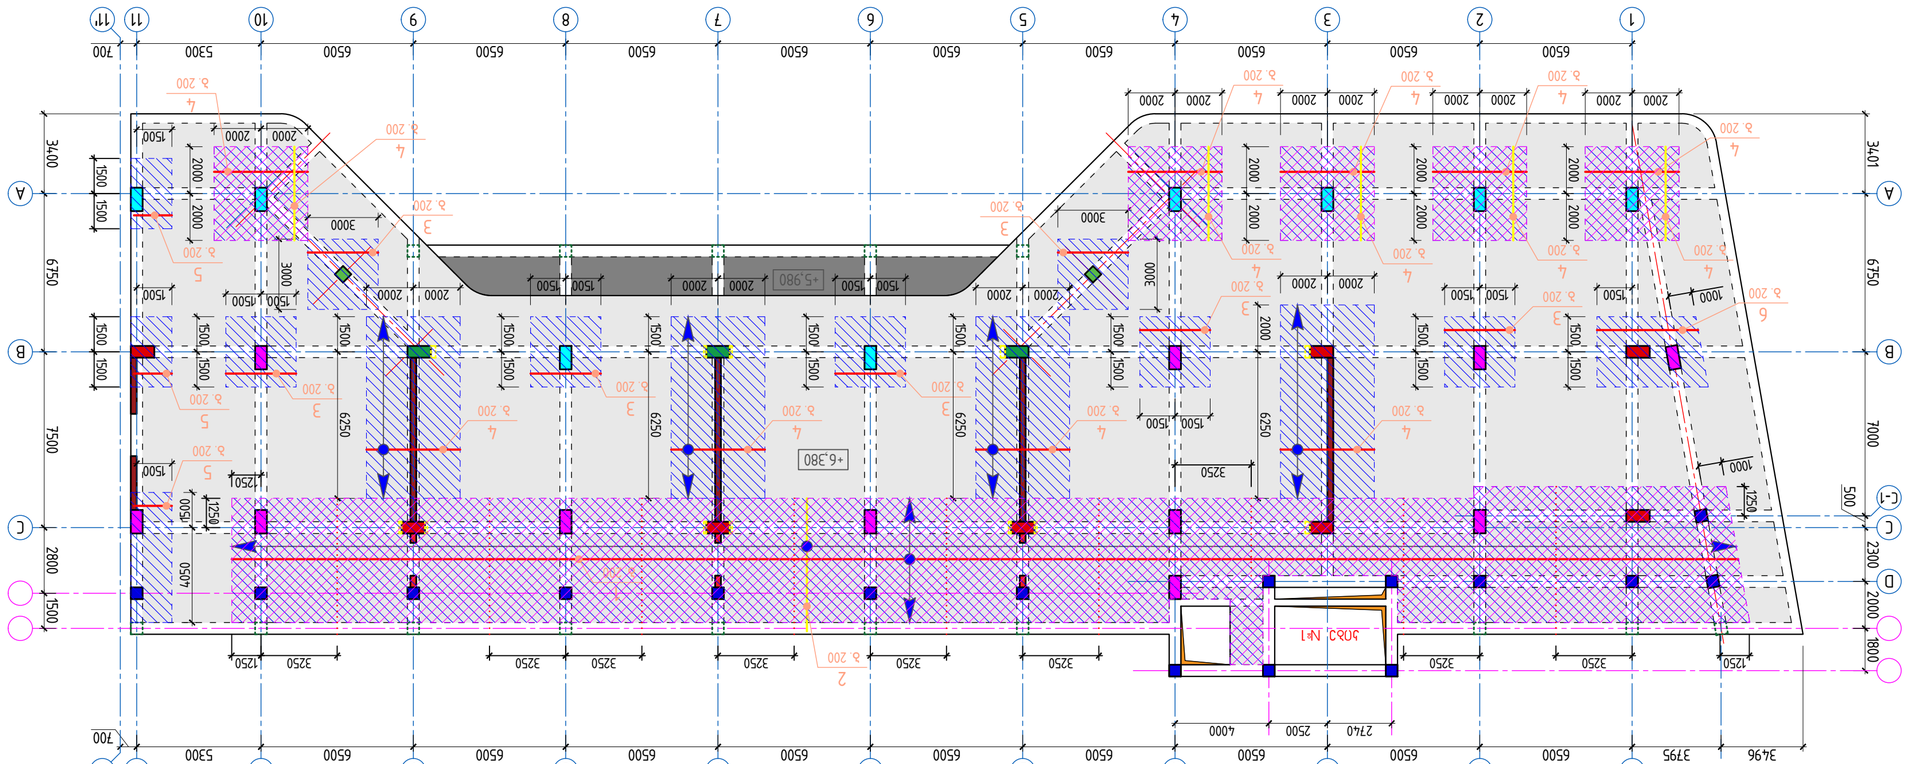






გადახურვის მონოლითური კონსტრუქციის განლაგების სქემა +9.62 ნიშნულზე (ქვედა შრის ძირითადი არმირება 1–11 ღერძებში)

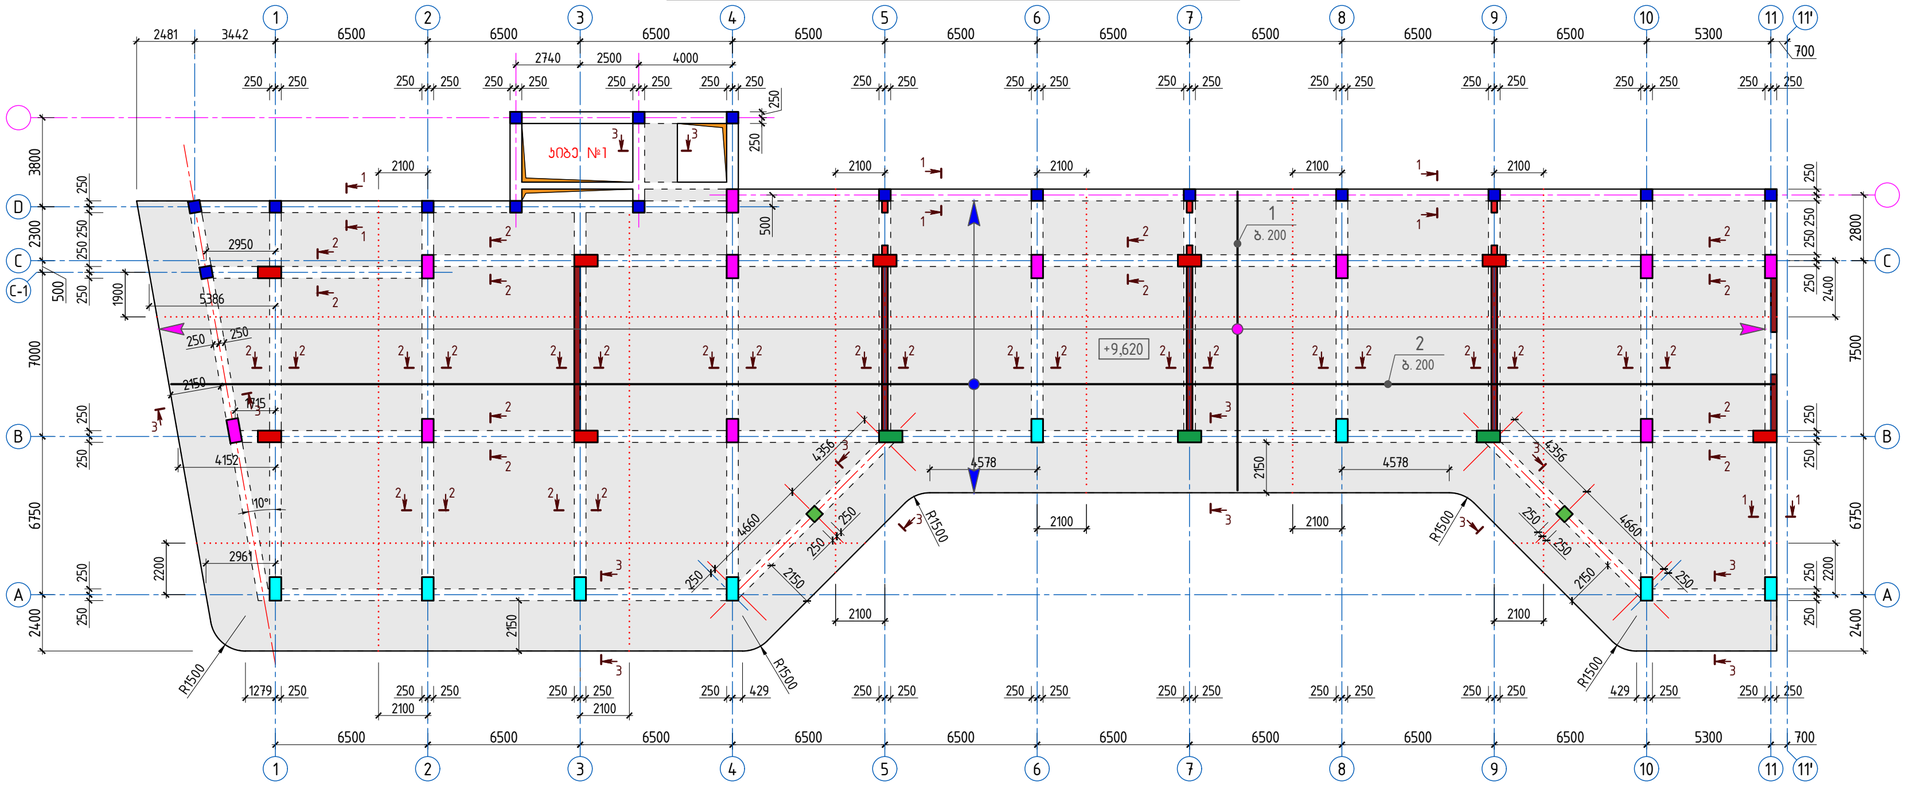

გადახურვის მონოლითური კონსტრუქციის განლაგების სქემა +9.62 ნიშნულზე (ქვედა შრის ძირითადი არმირება 11'–20 ღერძებში)

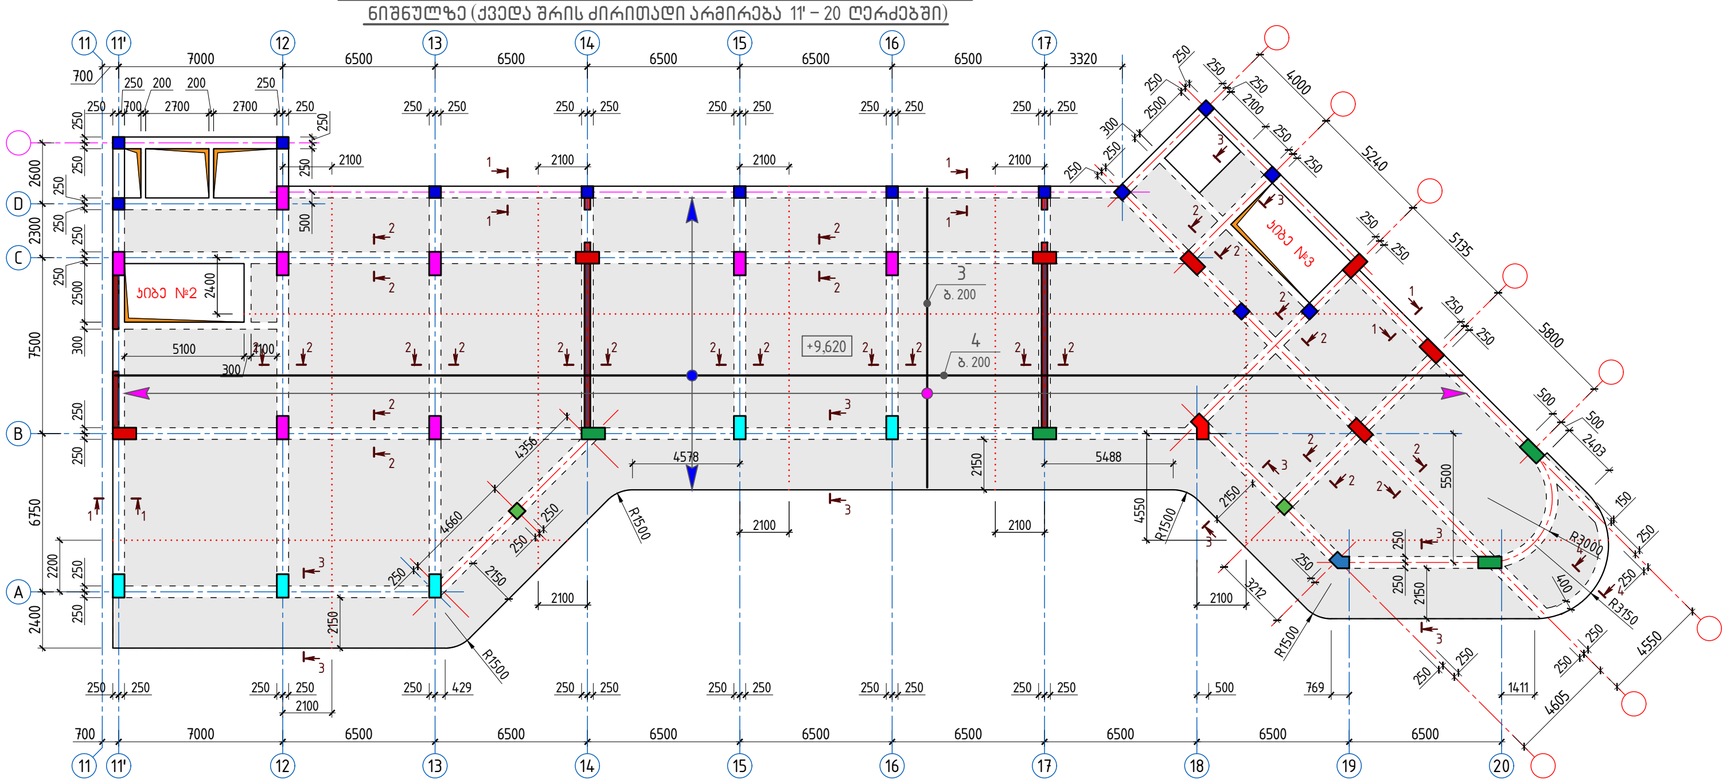

შენიშვნები:

1. წინამდებარე ფურცელი განიხილოს გადახურვის ზედა შრის ძირითად არმირებებთან ერთად;
2. გრძივი მუშა არმატურების გადაბმა მოხდეს გადადებით ($\ell_{გად}$ = 50d) მალის მესამედზე, წინამდებარე ფურცელზე მოცემულ გადადებით გადაბმის დეტალის მიხედვით;
3. არმატურის ნაკეთობა (პოზ. b - ბიჯი 1000×1000 მმ) განლაგების სქემაზე პირობით ნაჩვენები არ არის;
4. გადახურვის კვეთი 4–4 და სპეციფიკაცია – იხ. ნახ. №55.

გრძივი მუშა არმატურების გადადებით გადაბმის დეტალი

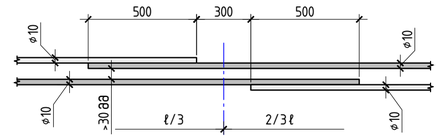

1–1

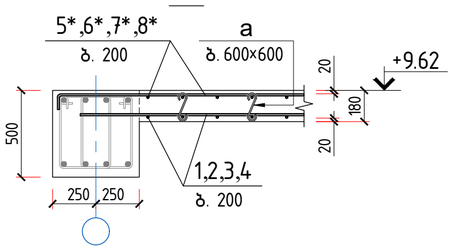

2–2

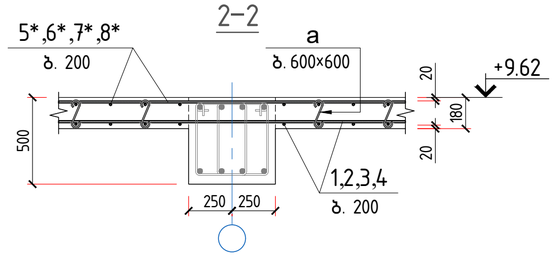

3–3

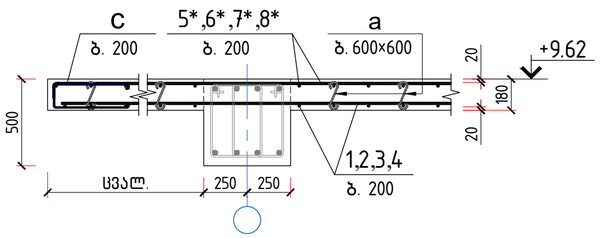

პროექტი	მრავალბინიანი საცხოვრებელი სახლი ალეკო A	skyline	დირექტორი	ბ. ჯუგაშვილი		პროსტრუქციული ნაწილი	
მდებარეობა	ქ. თბილისი, ვაჟის რაიონი, ს/კ 01.14.05.009.123		პრ. მთ. არქიტექტორი	გ. ტკემალაძე		ფორმატი	A-2
დამკვეთი	შპს "D4"		პრ. მთ. კონსტრუქტორი	ბ. ჯუგაშვილი		მასშტაბი	1:185
შემსრულებელი	შპს "სპაილინი"		შემსრულა	ლ. ჯაფარიძე		თარიღი	17.04.2023

გადახურვის მონოლ. კონსტრუქციის განლაგების სქემა +9.62 ნიშნულზე (ქვედა შრის ძირითადი არმირება)

გვერდი 53

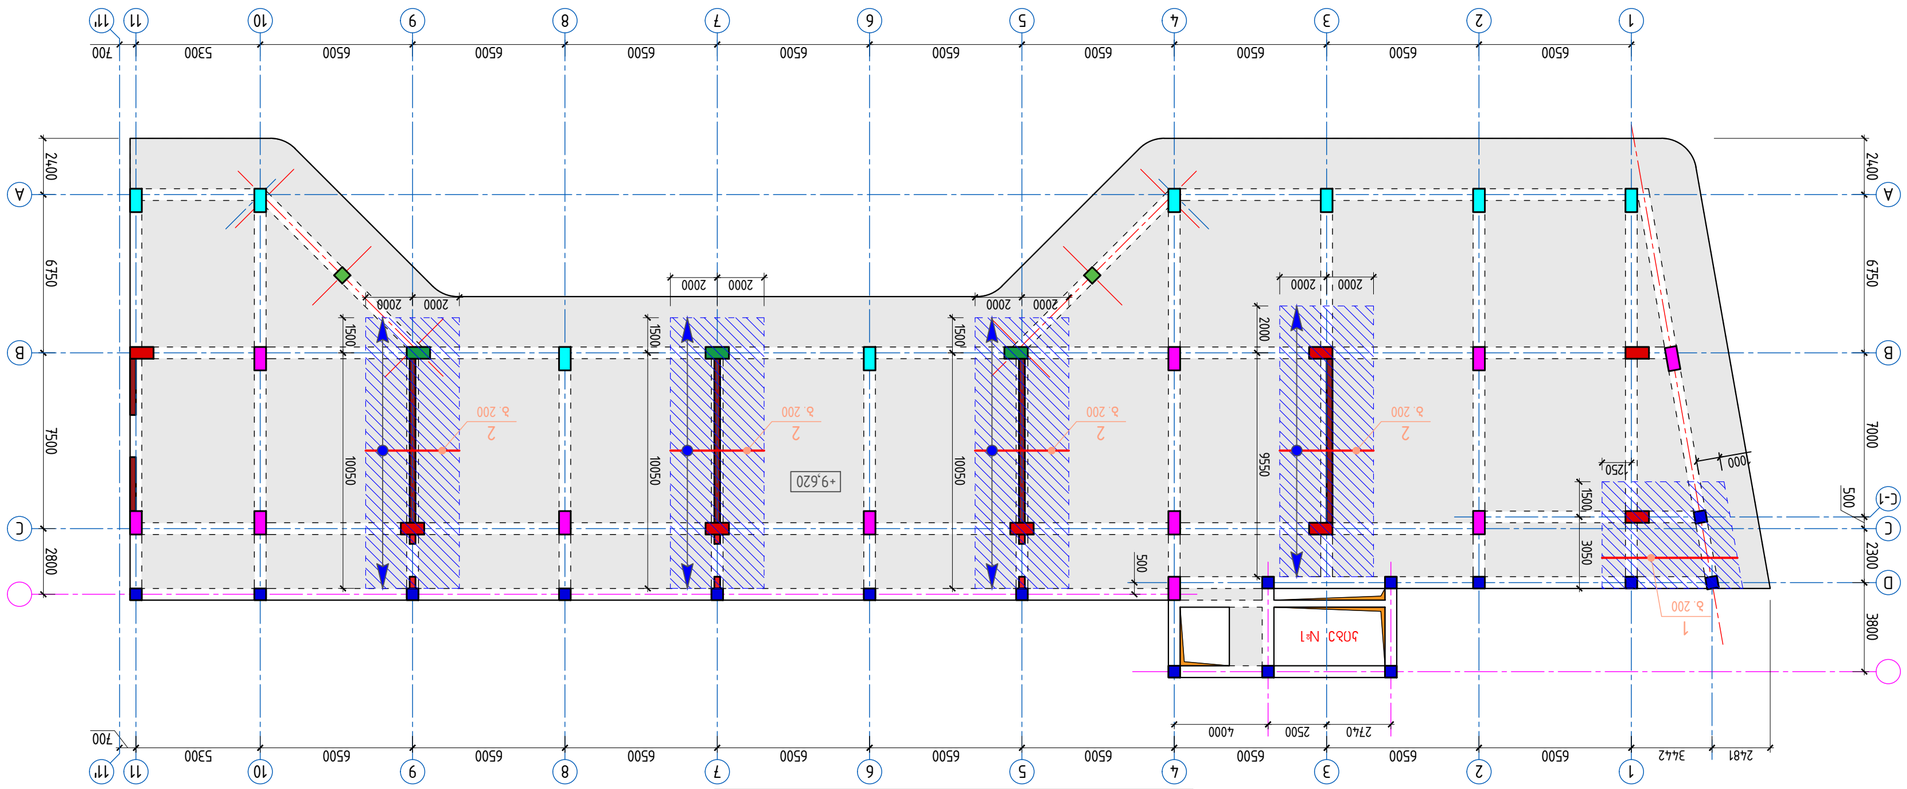























54

გადახურვის მონოლითური კონსტრუქციის განლაგების სქემა +9.62 ნიშნულზე (ზედა შრის ძირითადი არმირება 1 – 11 ღერძებში)

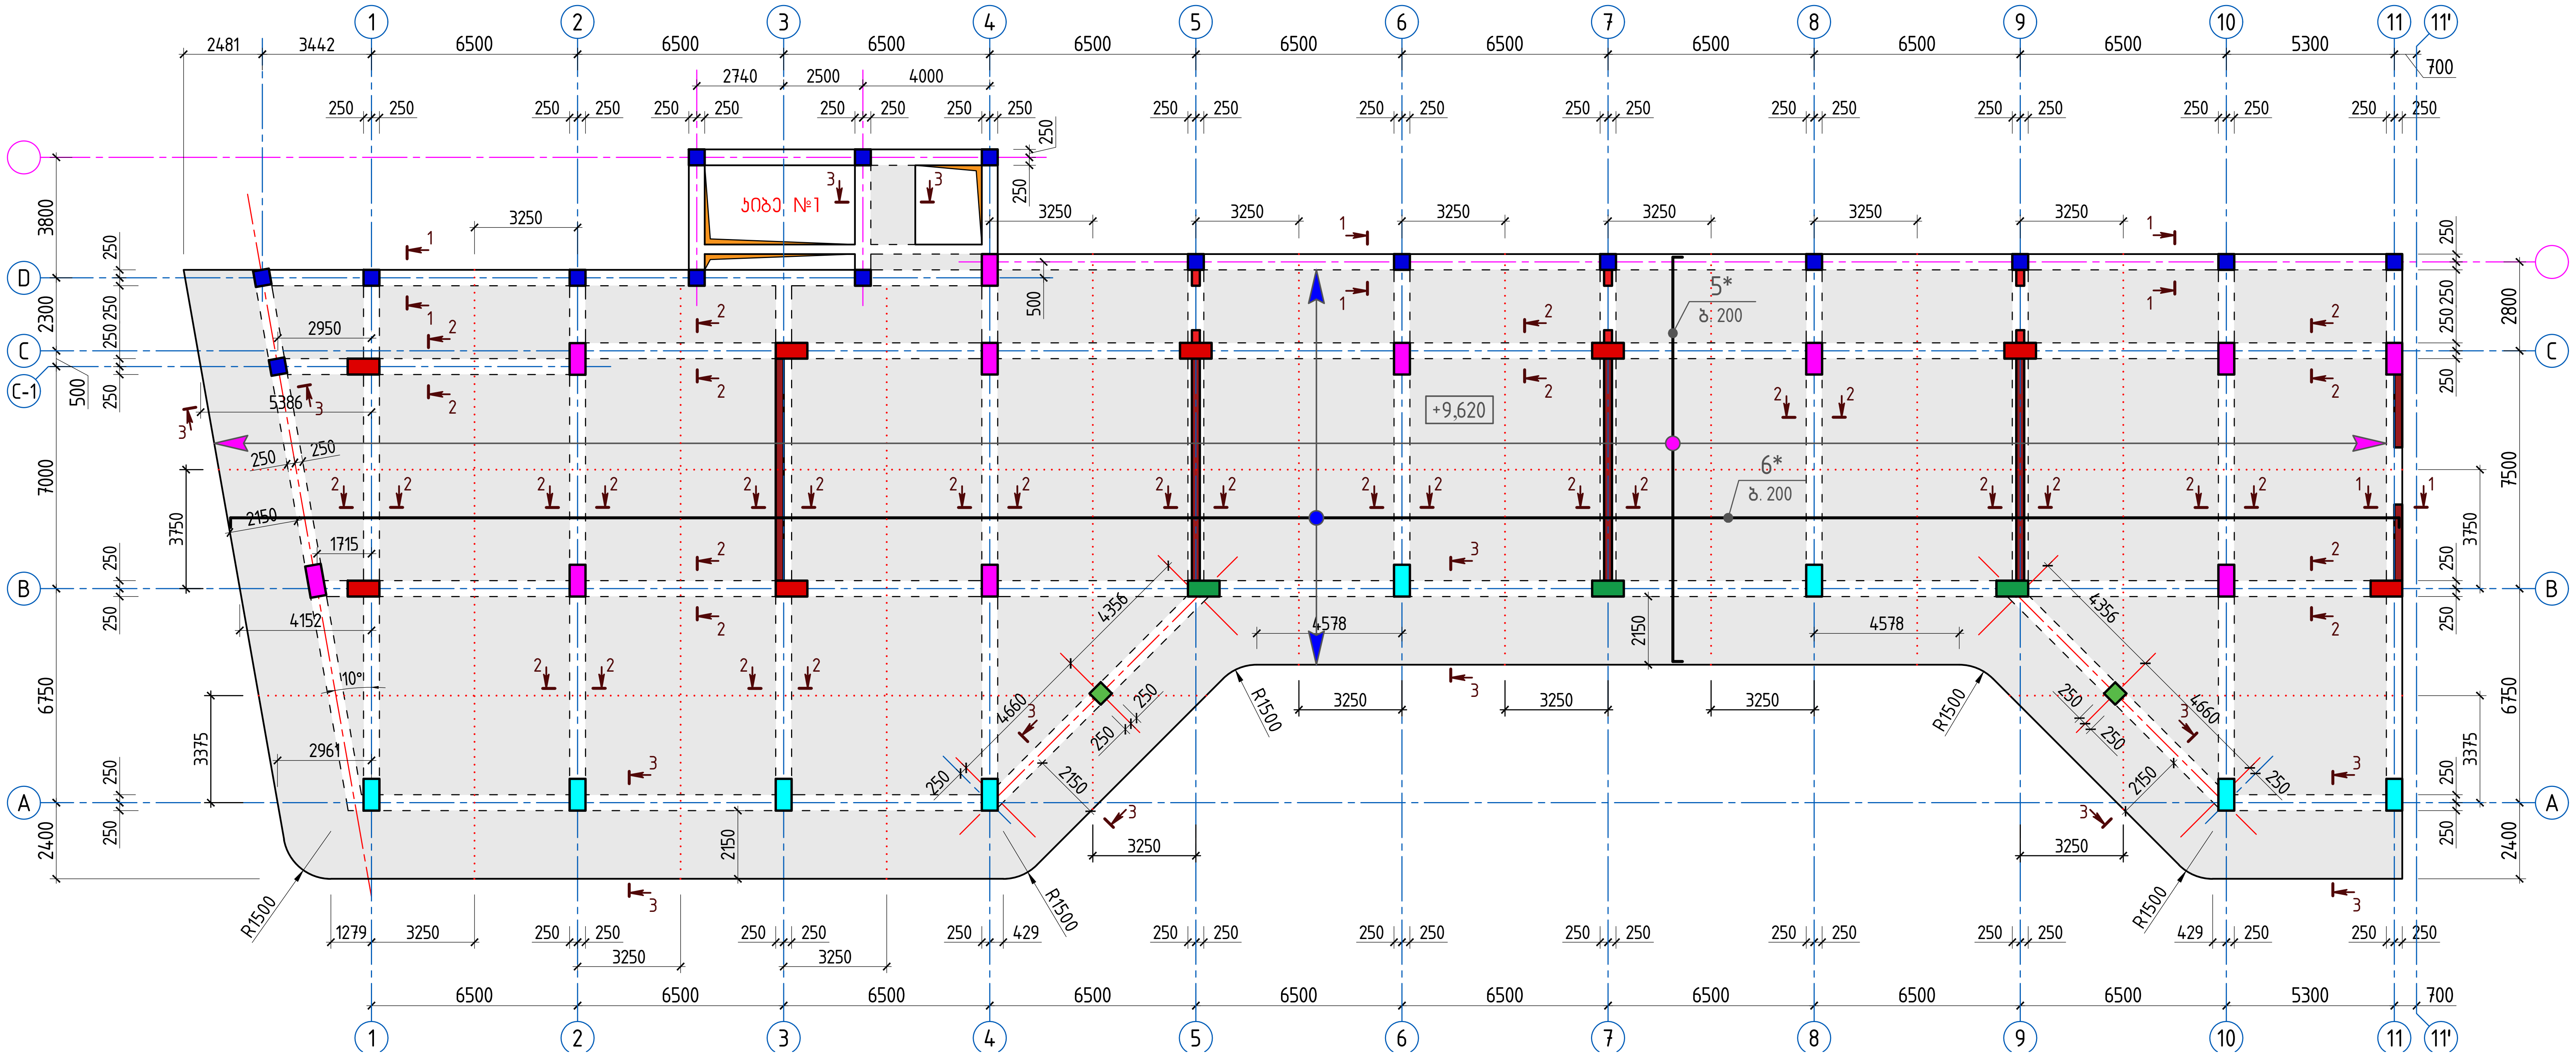

გადახურვის მონოლითური კონსტრუქციის განლაგების სქემა +9.62 ნიშნულზე (ზედა შრის ძირითადი არმირება 11' – 20 ღერძებში)

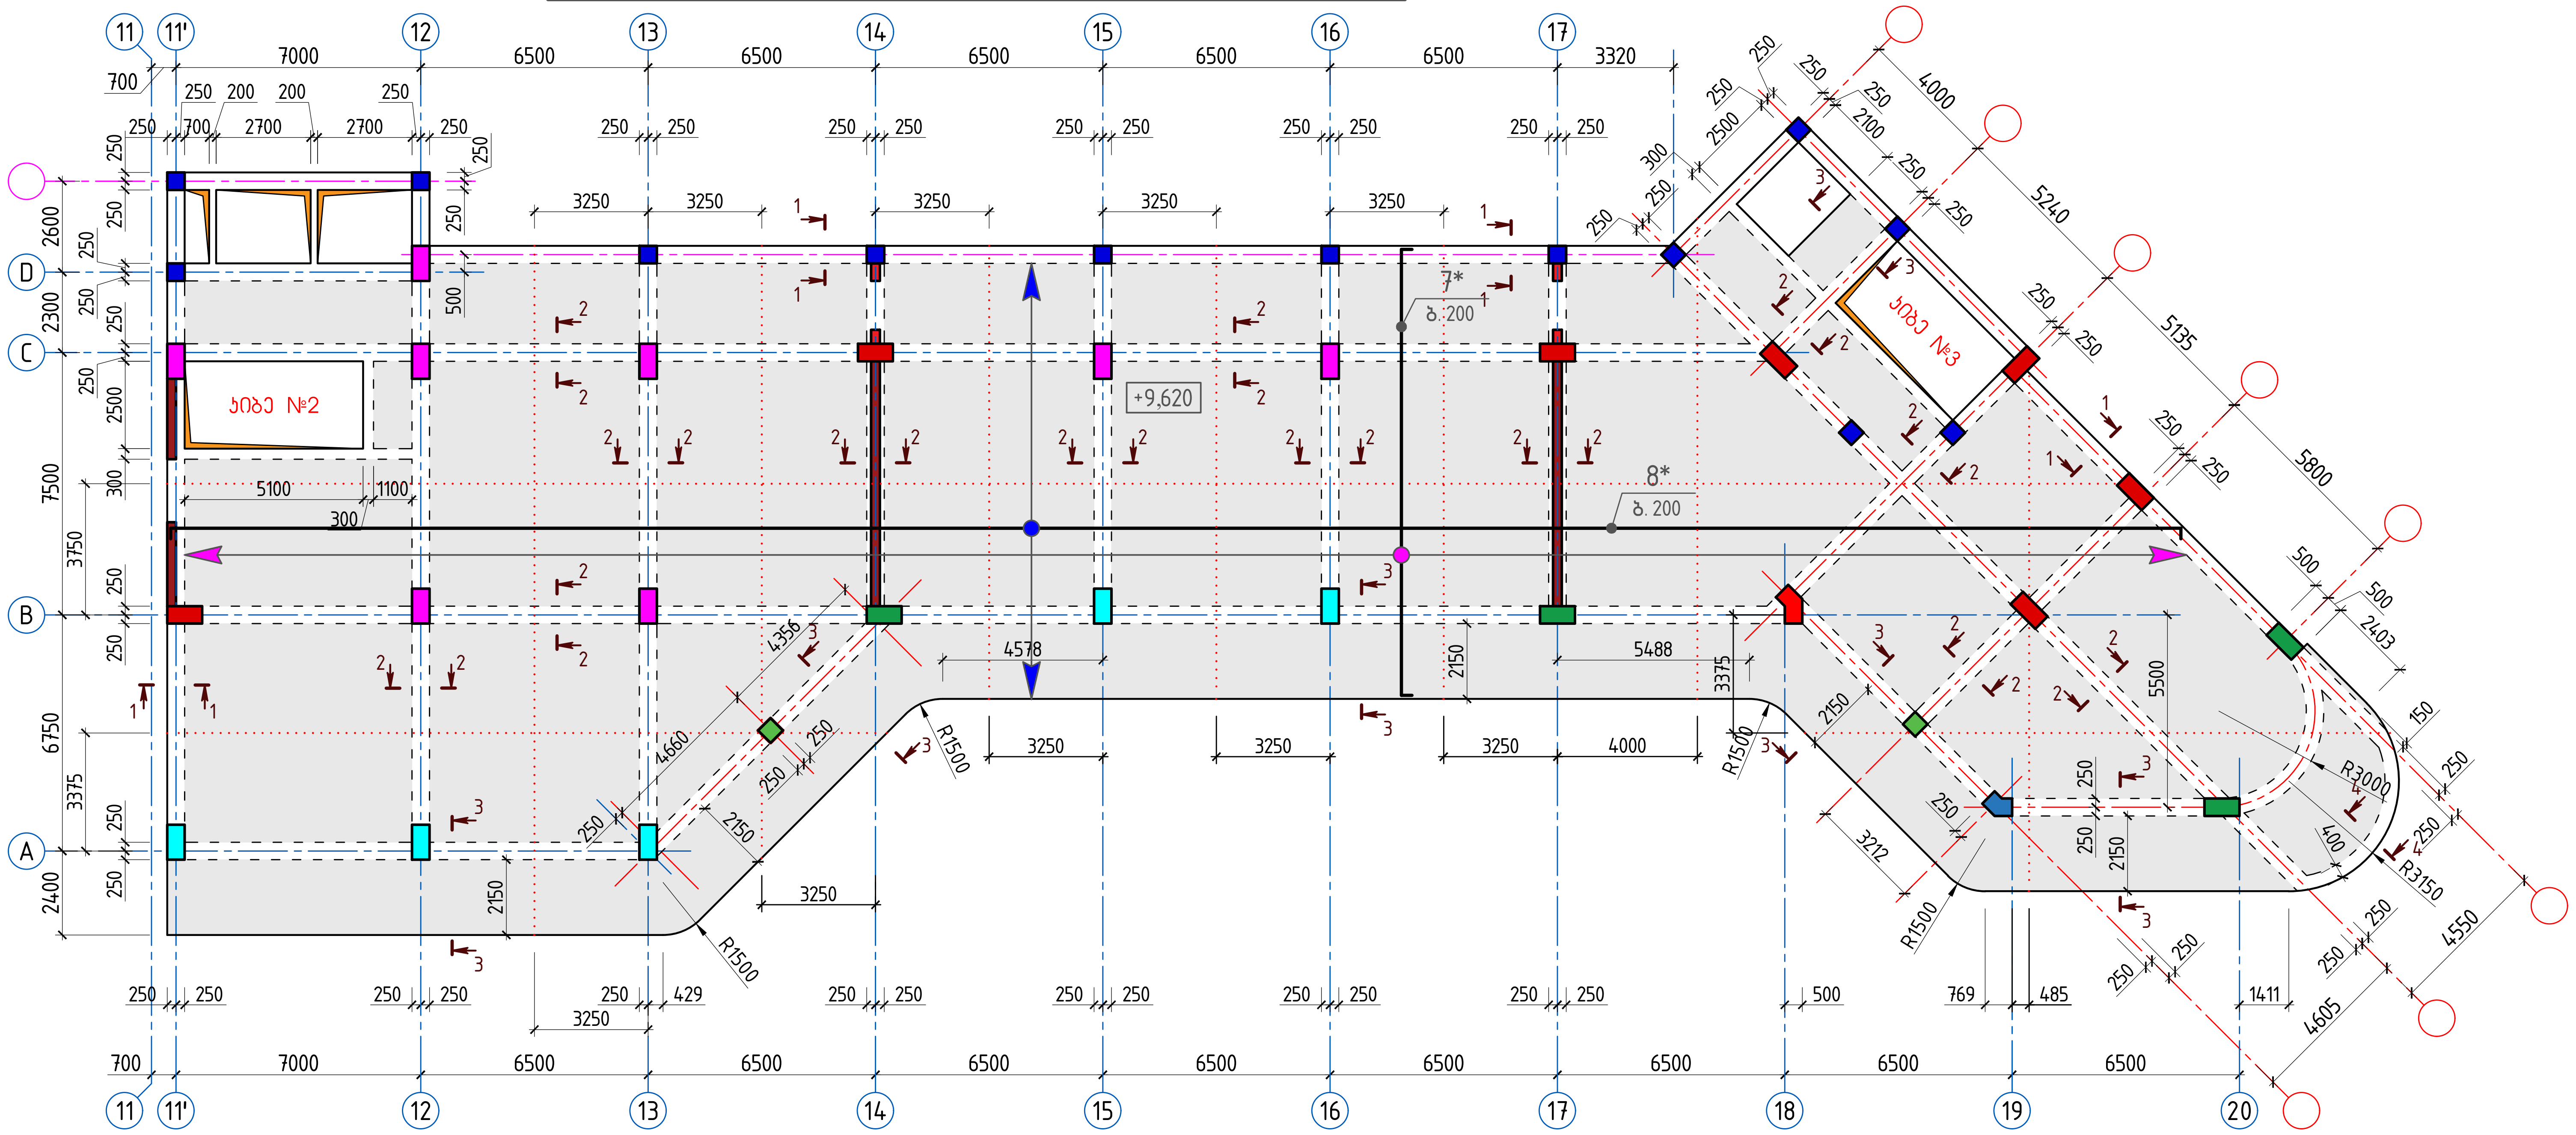

შენიშვნები:

1. წინამდებარე ფურცელი განიხილოს გადახურვის ქვედა შრის ძირითად, ზედა შრის ძირითად და დამატებით არმირებებთან ერთად;
2. გრძივი მუშა არმატურების გადაბმა მოხდეს გადადებით ($\ell_{გად}$ = 50d) მალის შუაში, წინამდებარე ფურცელზე მოცემულ გადადებით გადაბმის დეტალის მიხედვით;
3. არმატურის ნაკეთობა (პოზ. b - ბიჯი 1000×1000 მმ) განლაგების სქემაზე პირობით ნაჩვენები არ არის;
4. გადახურვის კვეთები 1–1; 2–2 და 3–3 – იხ. ნახ. №53.

გრძივი მუშა არმატურების გადადებით გადაბმის დეტალი

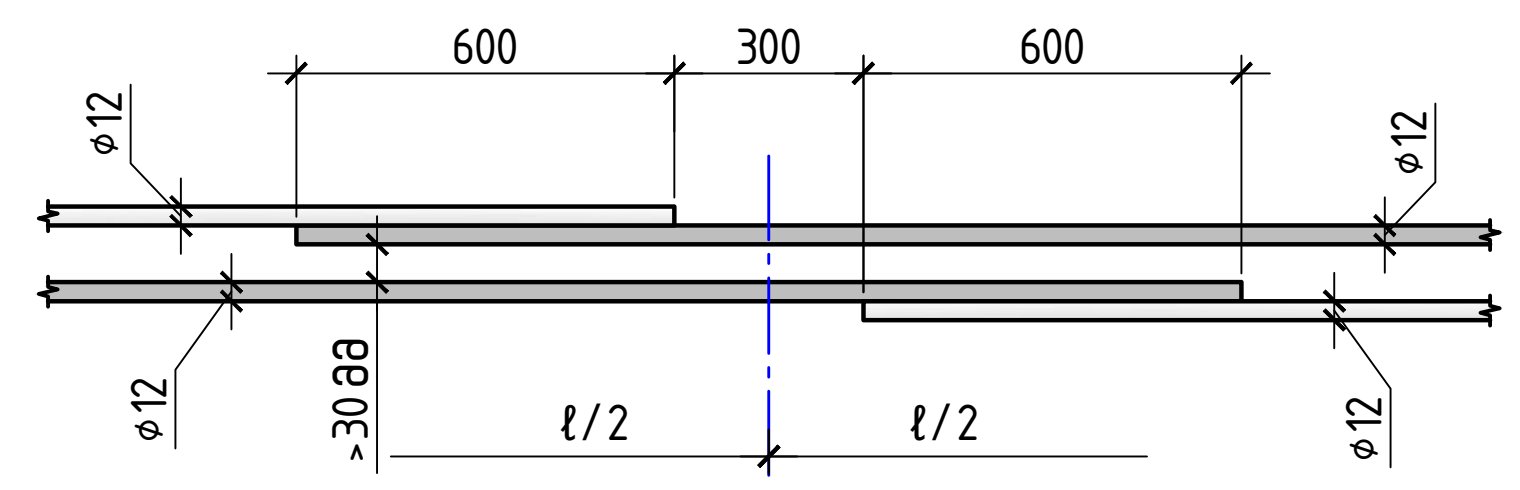

4–4

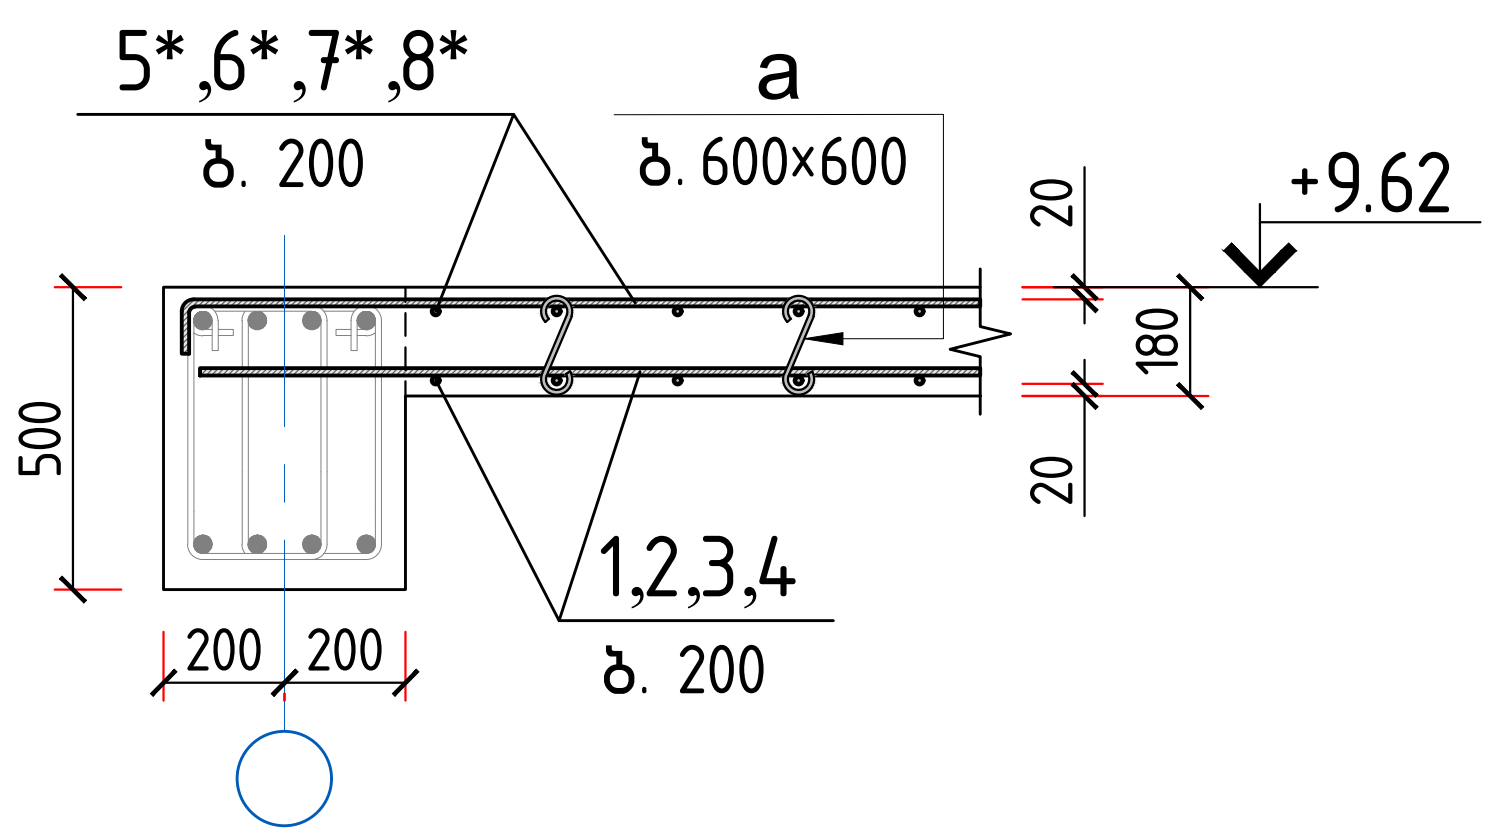

დეტალების უწყისი

პოზ.	ე ს კ ი ზ ი
3, 4, 7*, 8*	ცვალ. 150 / 150
a	140
b	150, 250, 150, 150, 150
c	480, 120

სპეციფიკაცია გადახურვის მონოლითური კონსტრუქციის განლაგების სქემისათვის +9.62 ნიშნულზე

პოზ.	დ ა ს ა ხ ე ლ ე ბ ა				რაოდ.	მასა ერთ. კგ	შენიშვნა
	დეტალები						
1	ø 12	A500c	ℓ = 4911.3	გ.მ	–	4360.86	
2	ø 12	A500c	ℓ = 4911.3	გ.მ	–	4360.86	8721.7 კგ
3	ø 12	A500c	ℓ = 3867.4	გ.მ	–	3434.00	
4	ø 12	A500c	ℓ = 3867.4	გ.მ	–	3434.00	6868.0 კგ
5*	ø 12	A500c	ℓ = 4911.3	გ.მ	–	4360.86	
6*	ø 12	A500c	ℓ = 4911.3	გ.მ	–	4360.86	8721.7 კგ
7*	ø 12	A500c	ℓ = 3867.4	გ.მ	–	3434.00	
8*	ø 12	A500c	ℓ = 3867.4	გ.მ	–	3434.00	6868.0 კგ
a*	ø 8	A240c	ℓ = 280		4645	0.11	513.24 კგ
b*	ø 12	A500c	ℓ = 850		1672	0.75	
c*	ø 12	A500c	ℓ = 1080		843	0.96	2070.55 კგ
	მასალები						
	ბეტონი კლასით B40						300.98 მ³

პროექტი	მრავალბინიანი საცხოვრებელი სახლი ბლოკი A	დირექტორი	ბ. ჯუგაშვილი	კონსტრუქციული ნაწილი		გადახურვის მონოლ. კონსტრუქციის განლაგების სქემა +9.62 ნიშნულზე (ზედა შრის ძირითადი არმირება)	ფურცელი
მდებარეობა	ქ. თბილისი, ვაკის რაიონი, ს/კ 01.14.05.009.123	პრ. მთ. არქიტექტორი	გ. ტვილდიანი	ფორმატი	A-2		55
დამკვეთი	შპს "04"	პრ. მთ. კონსტრუქტორი	ბ. ჯუგაშვილი	მასშტაბი	1:185		
შემსრულებელი	შპს "საპილაინი"	შეასრულა	ლ. ჯაჯასელი	თარიღი	17.04.2023		

skyline

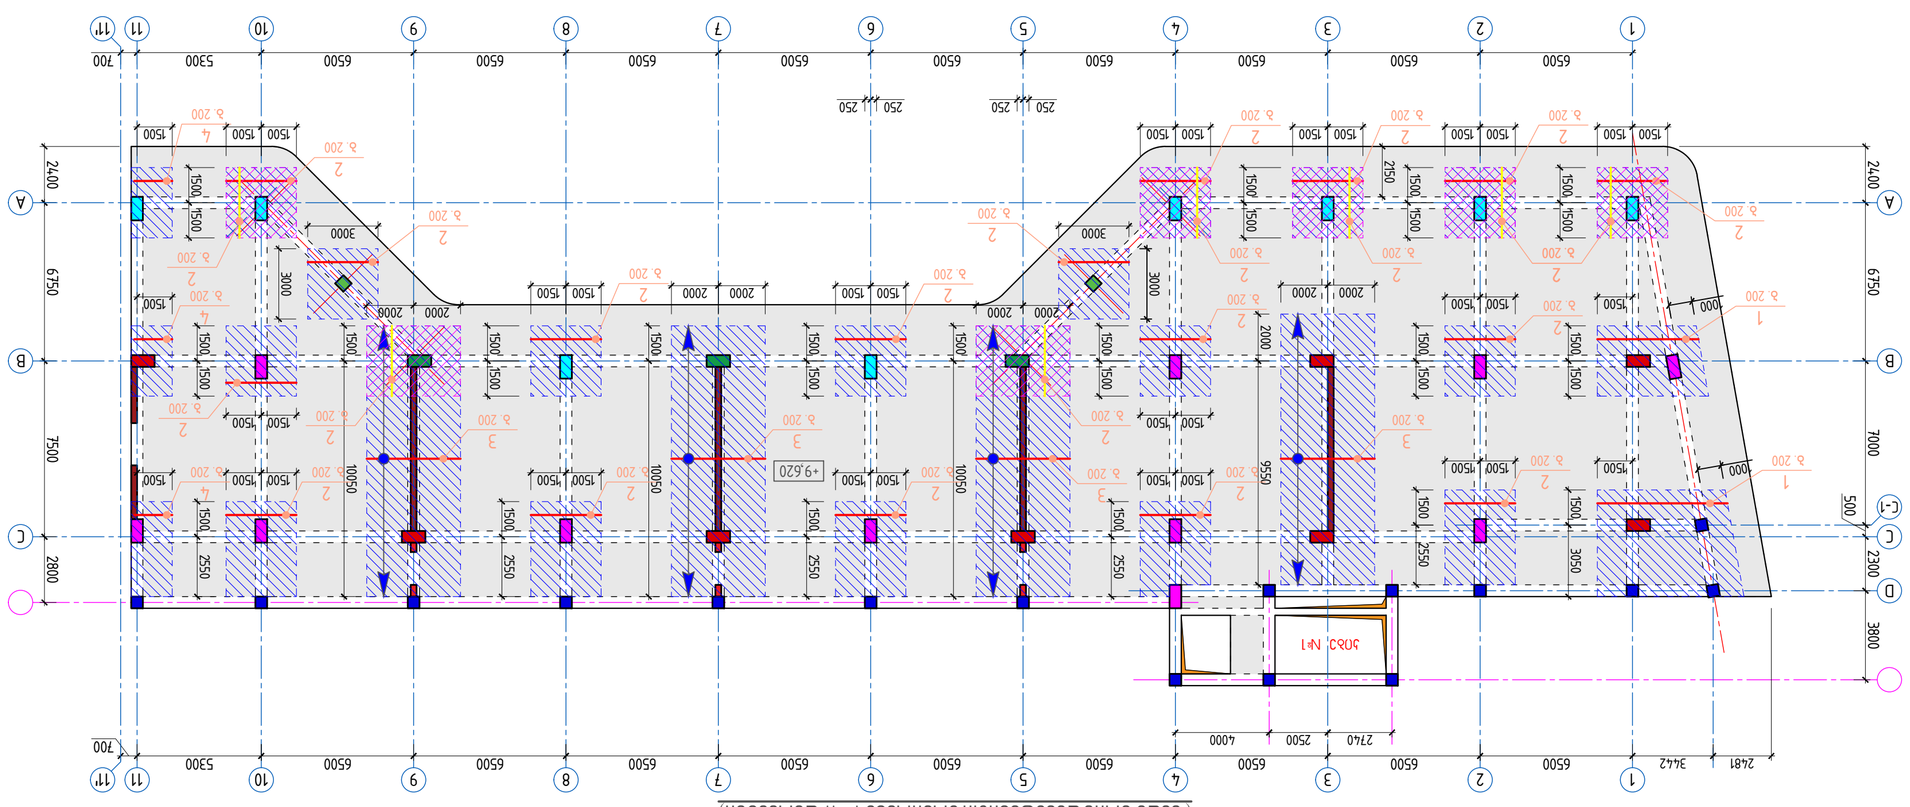








გადახურვის მონოლითური კონსტრუქციის განლაგების სქემა +12.86 ნიშნულზე (ქვედა შრის ძირითადი არმირება 1–11 ღერძებში)

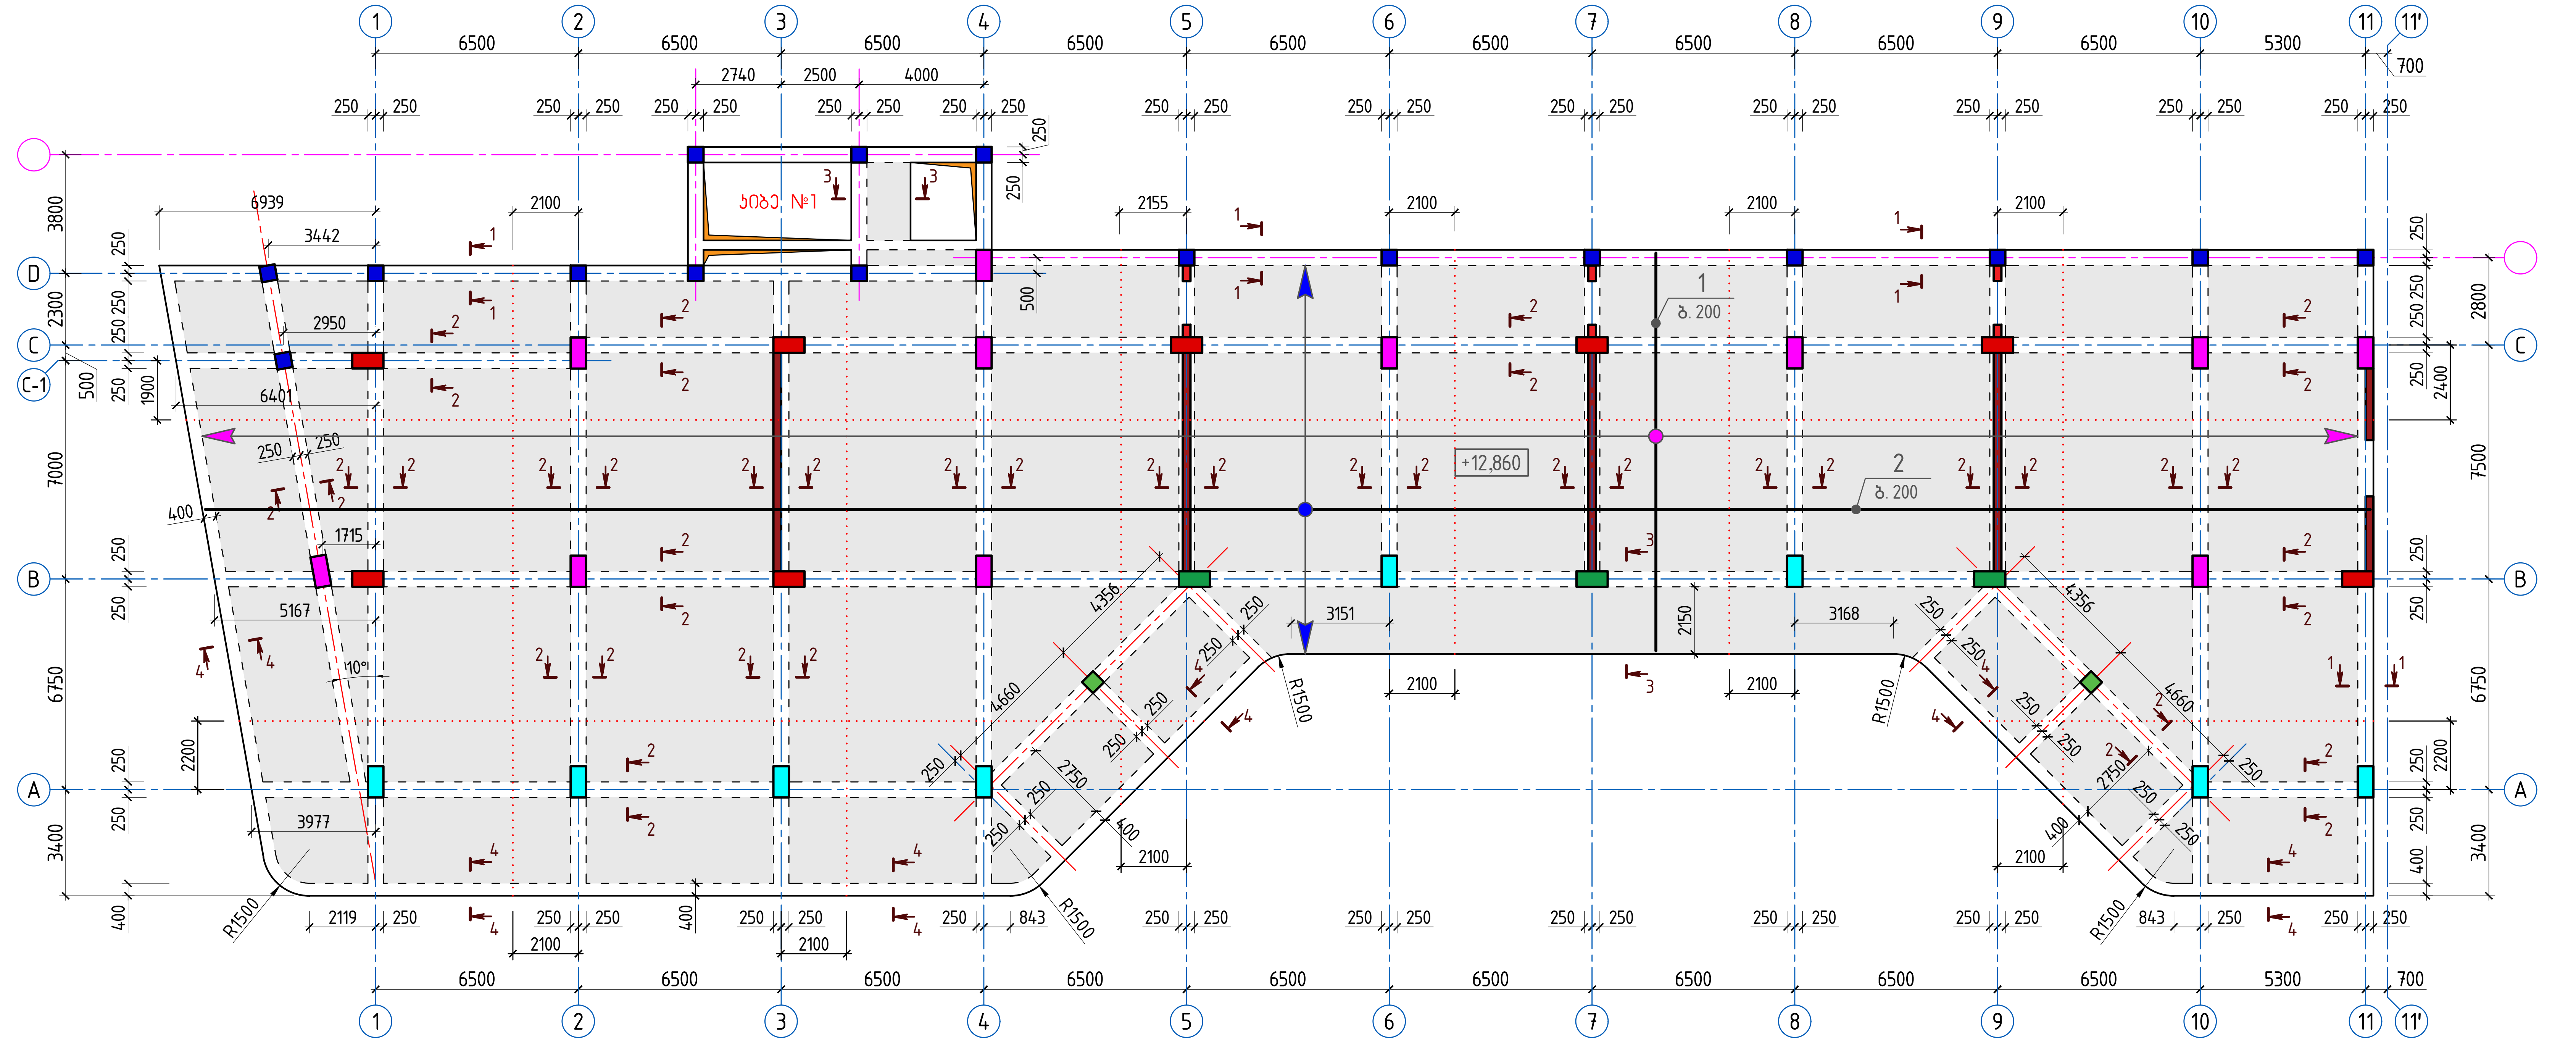

გადახურვის მონოლითური კონსტრუქციის განლაგების სქემა +12.86 ნიშნულზე (ქვედა შრის ძირითადი არმირება 11'–20 ღერძებში)

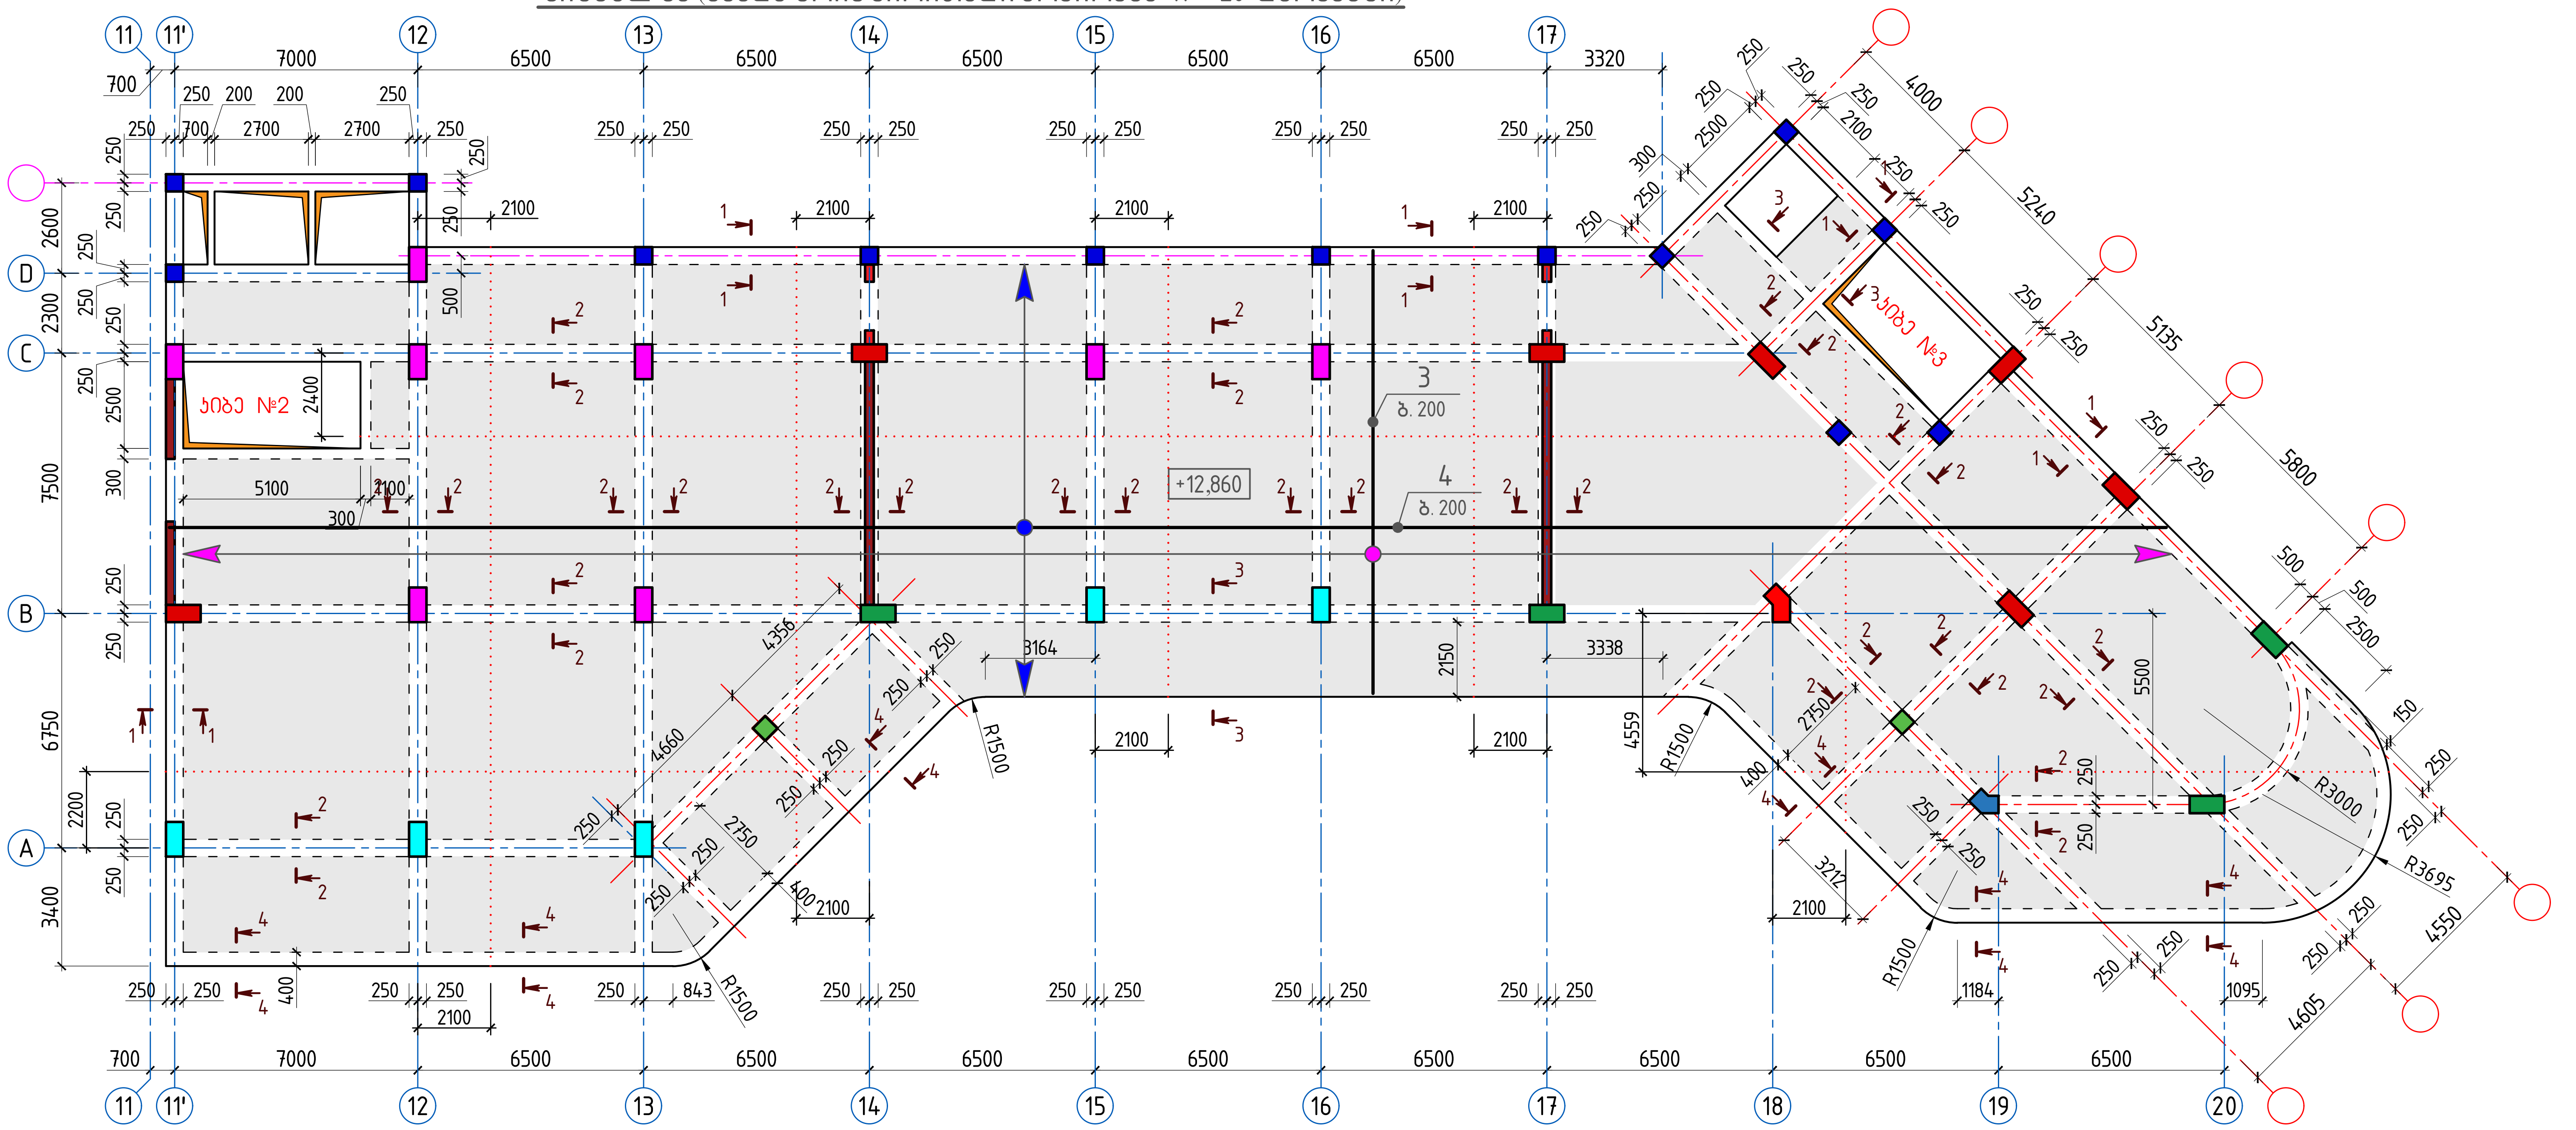

შენიშვნები:

1. წინამდებარე ფურცელი განიხილოს გადახურვის ზედა შრის ძირითად არმირებებთან ერთად;
2. გრძივი მუშა არმატურების გადაბმა მოხდეს გადადებით ($\ell_{გად} = 50d$) მალის მესამედზე, წინამდებარე ფურცელზე მოცემულ გადადებით გადაბმის დეტალის მიხედვით;
3. არმატურის ნაკეთობა (პოზ. b - ბიჯი 1000×1000 მმ) განლაგების სქემაზე პირობით ნაჩვენები არ არის;
4. გადახურვის კვეთი 4–4 და სპეციფიკაცია – იხ. ნახ. №59.

გრძივი მუშა არმატურების გადადებით გადაბმის დეტალი

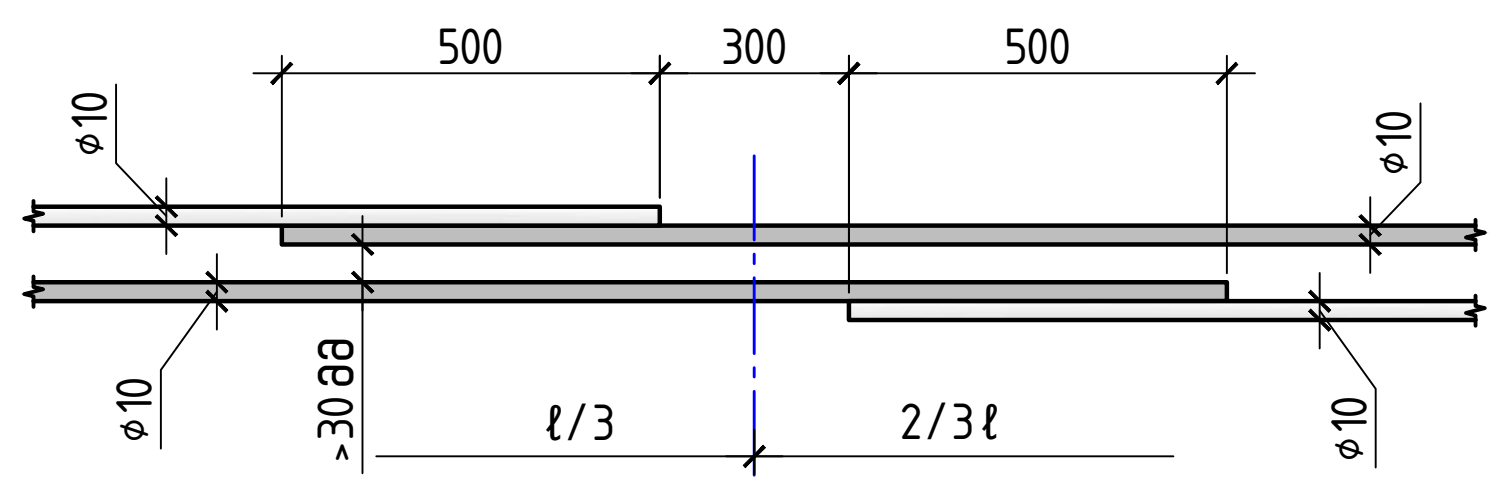

1–1

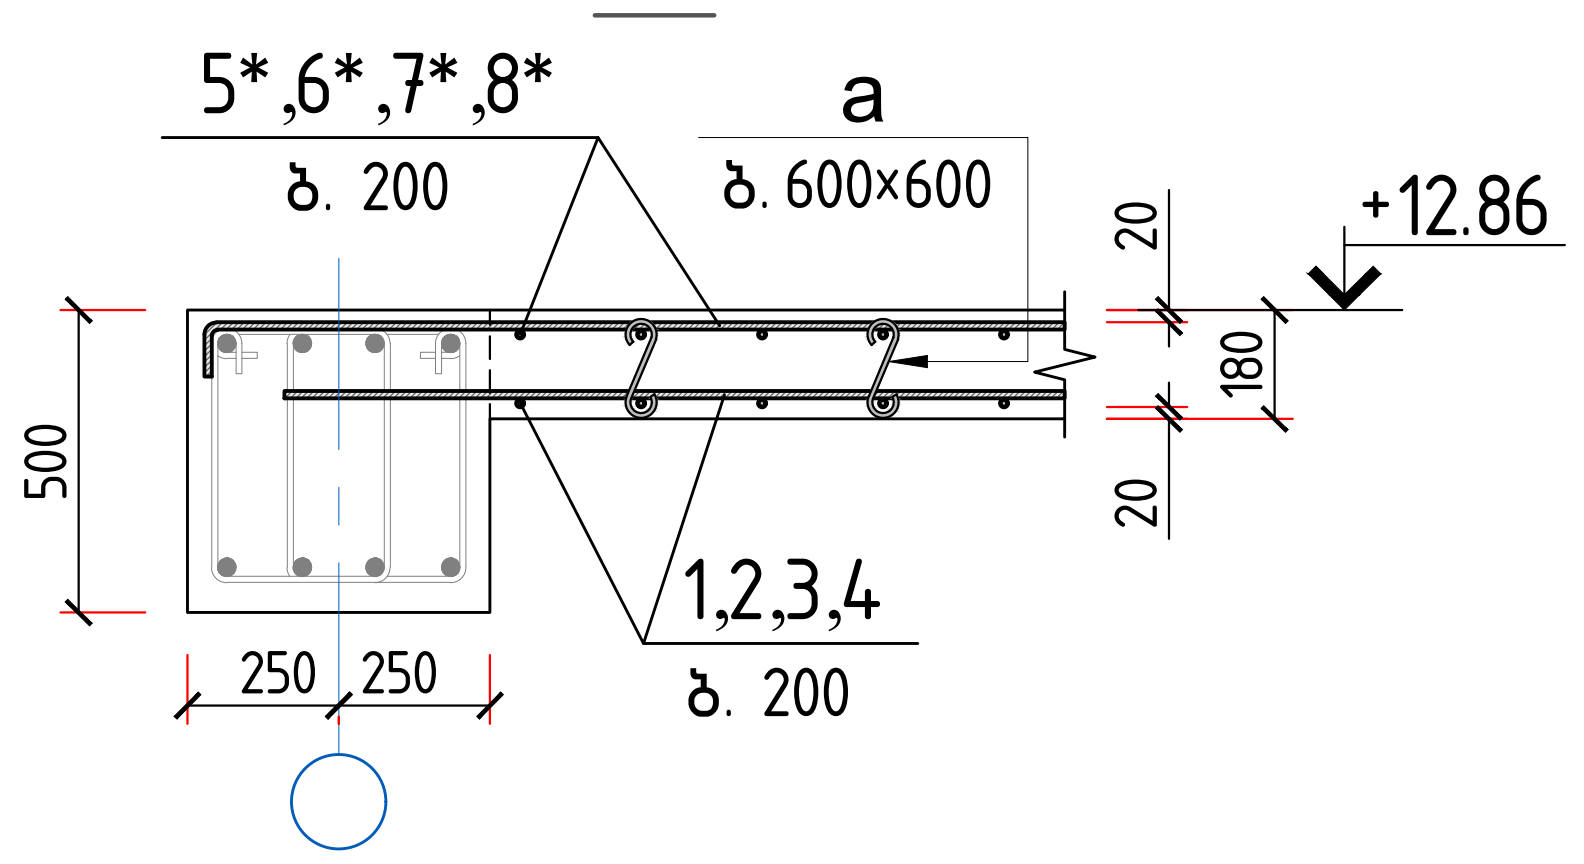

2–2

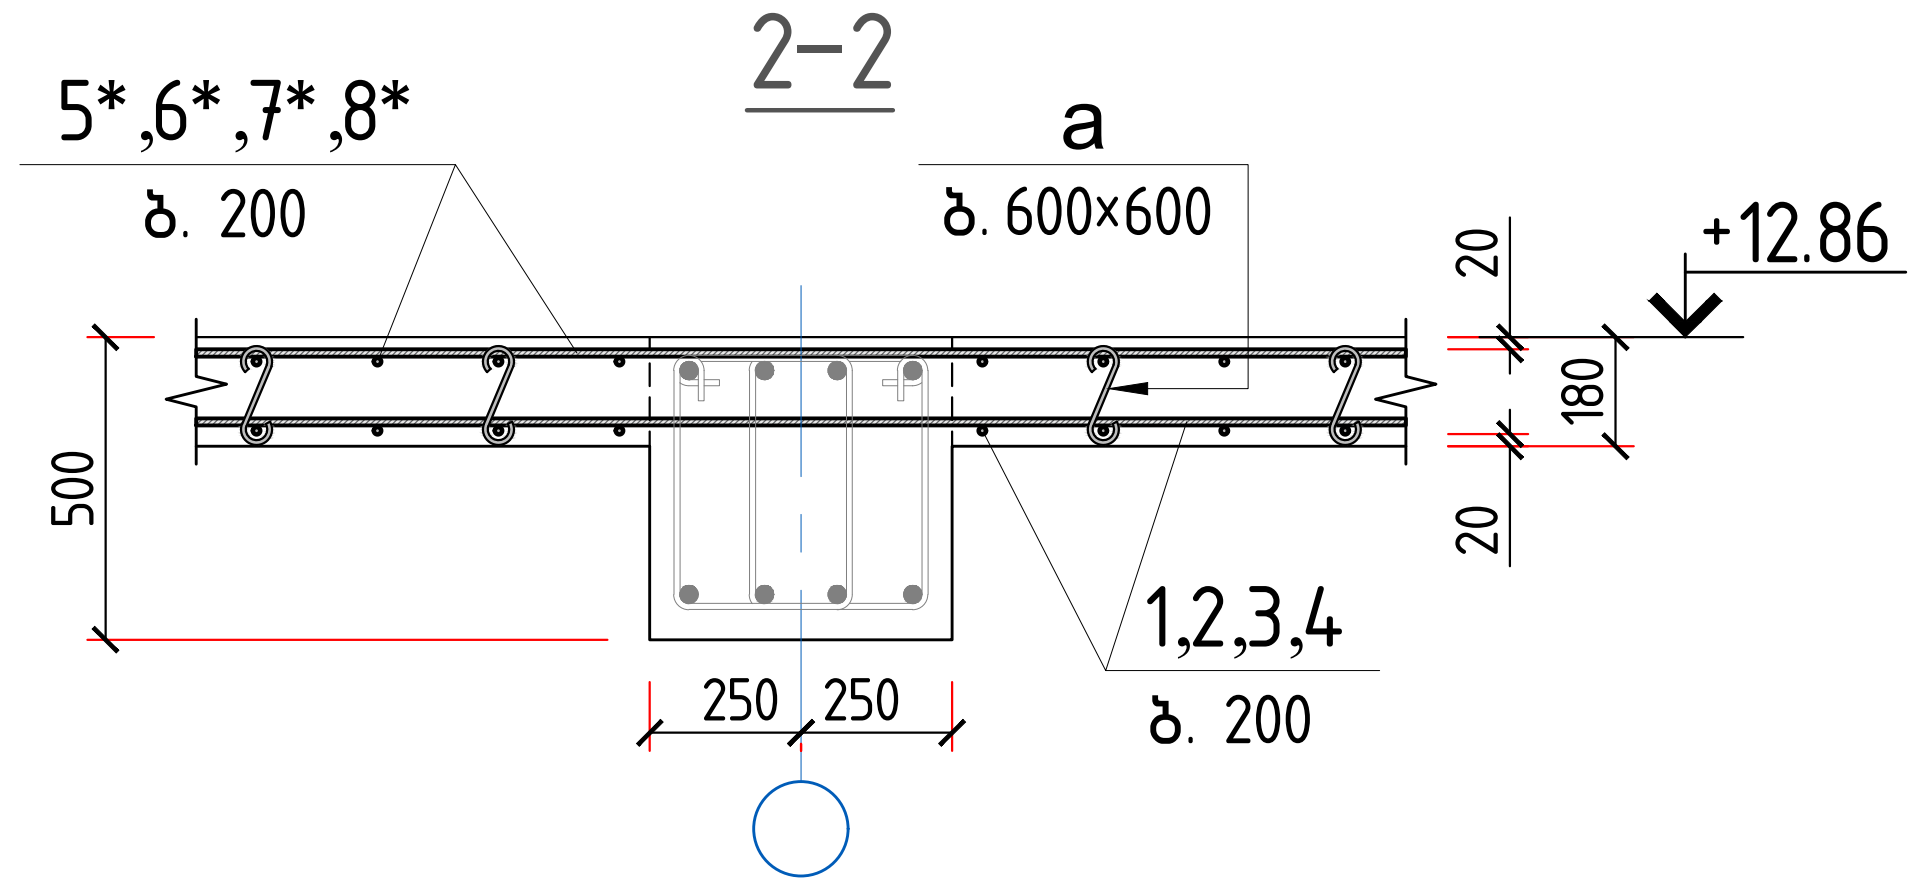

3–3

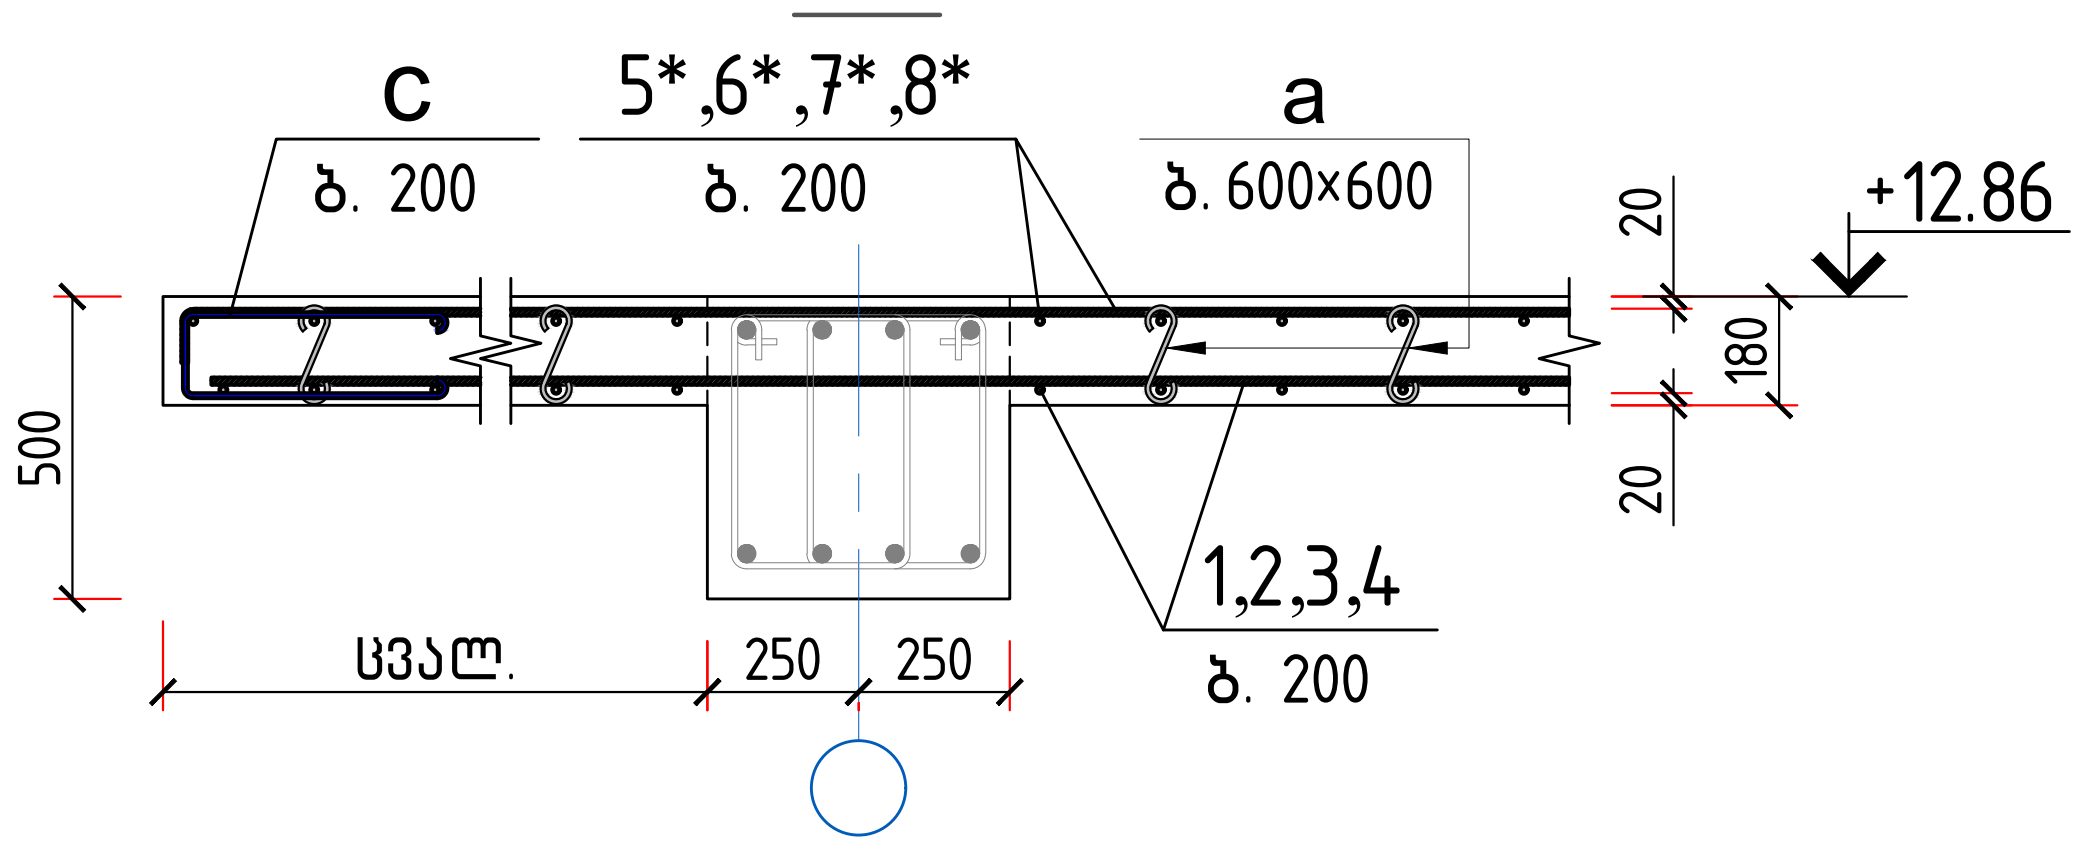

პროექტი	მრავალბინიანი საცხოვრებელი სახლი ბლოკი A	skyline	დირექტორი	ბ. ჯუგაშვილი	კონსტრუქციული ნაწილი		გადახურვის მონოლ. კონსტრუქციის განლაგების სქემა +12.86 ნიშნულზე (ქვედა შრის ძირითადი არმირება)
მდებარეობა	ქ. თბილისი, ვაკის რაიონი, ს/კ 01.14.05.009.123		უფ. მთ. არქიტექტორი	გ. ტვილდიანი	ფორმატი	A-2	ფურცელი
დამკვეთი	შპს "04"		უფ. მთ. კონსტრუქტორი	ბ. ჯუგაშვილი	მასშტაბი	1:185	57
შემსრულებელი	შპს "სკაილაინი"		შეასრულა	ლ. ჯაჯასალი	თარიღი	17.04.2023	

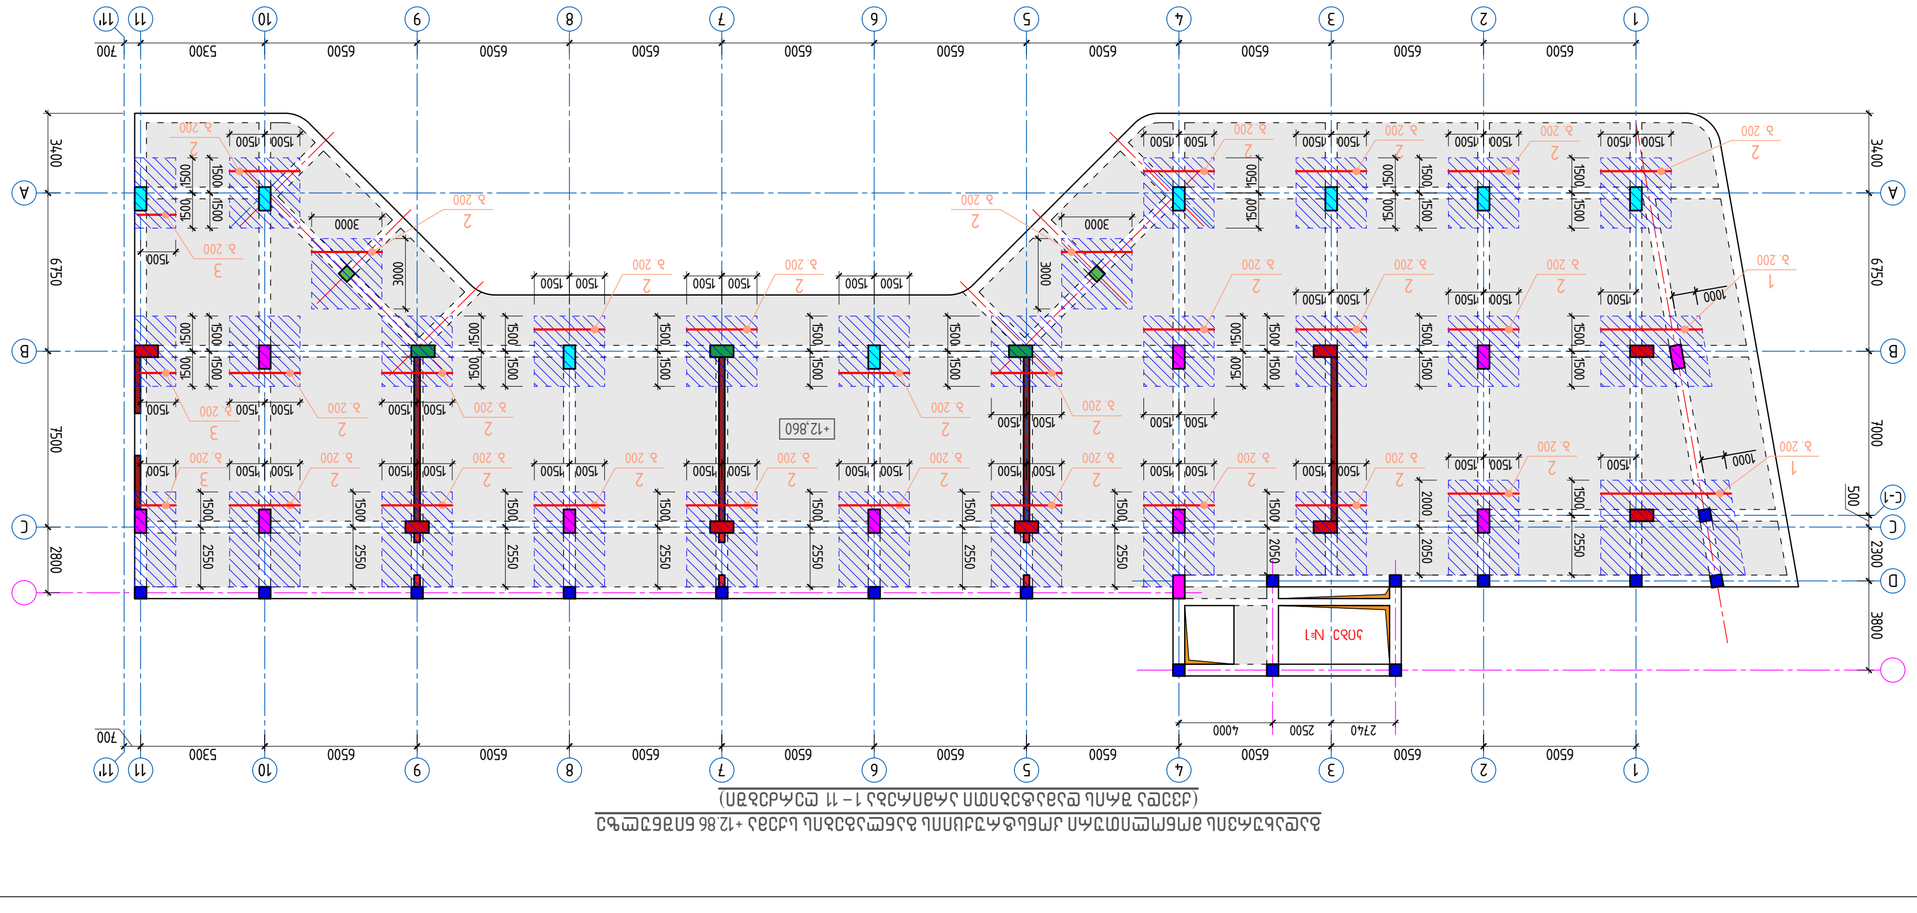









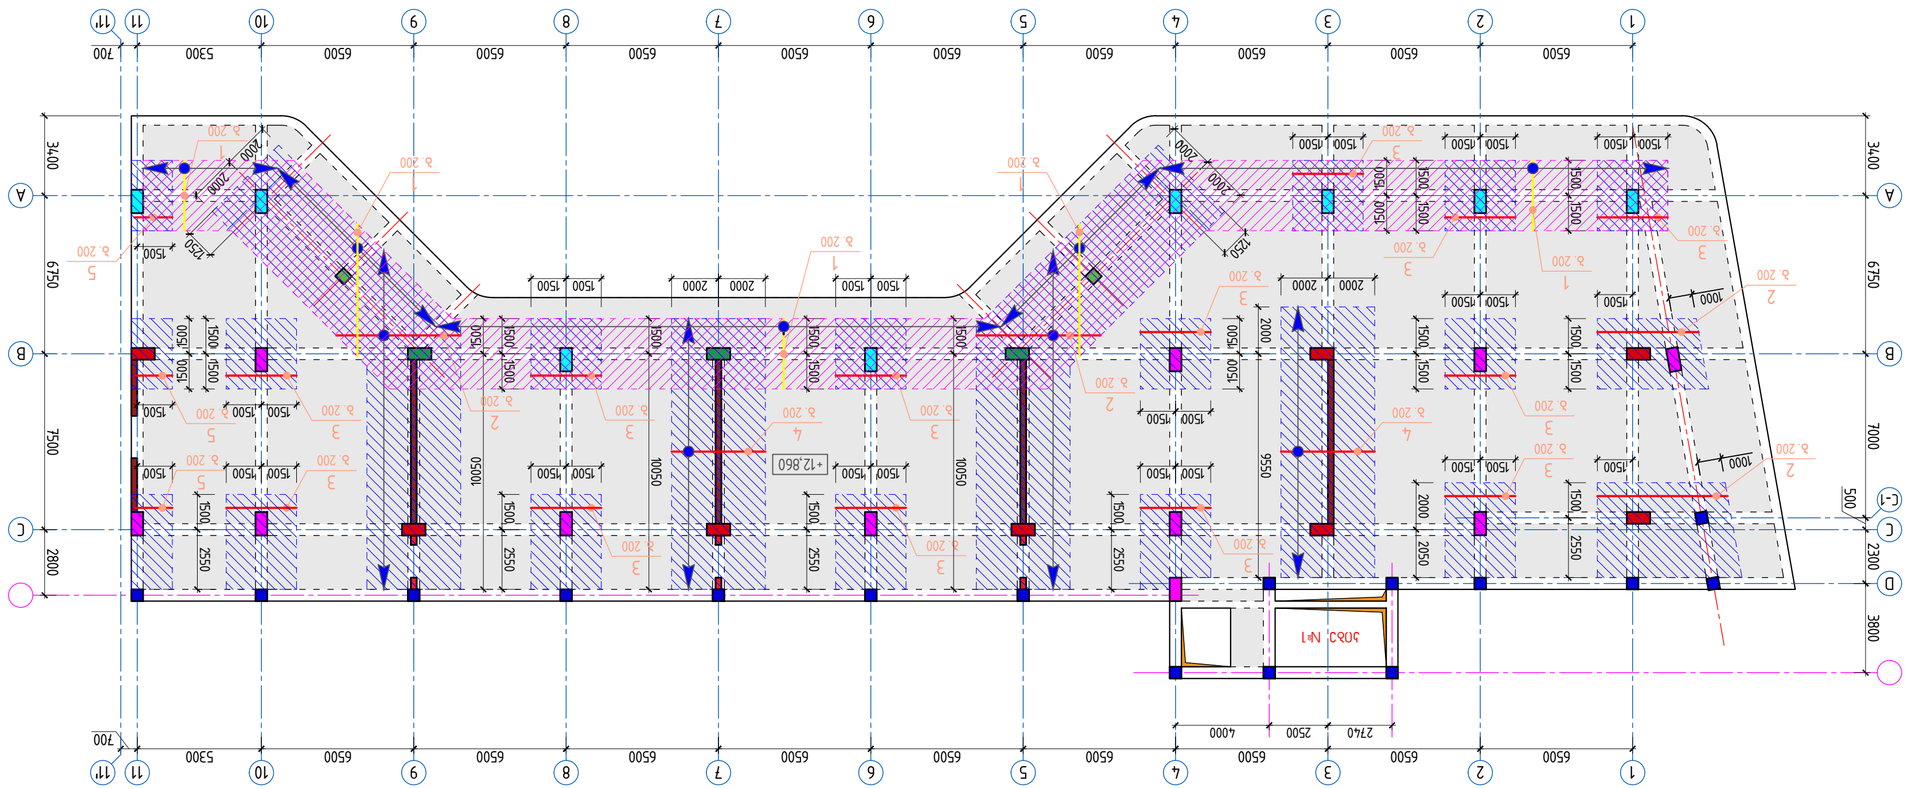


გადახურვის მონოლითური კონსტრუქციის გაბლაგების სქემა +16.20 ნიშნულზე (ქვედა შრის ძირითადი არმირება 1–11 ღერძებში)

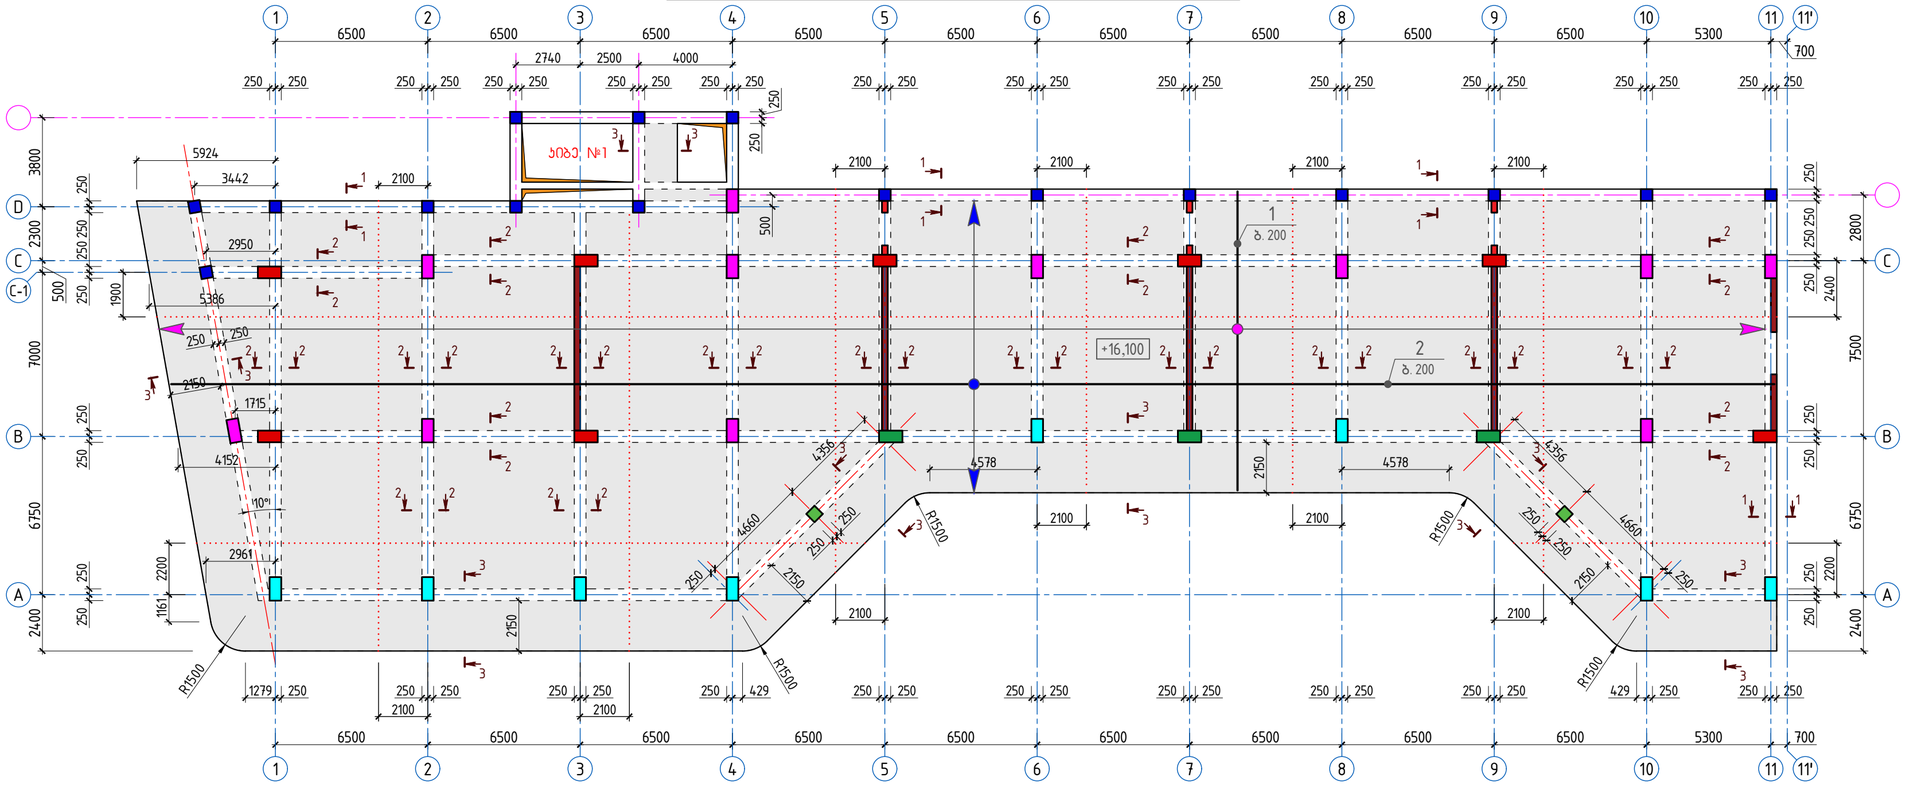

გადახურვის მონოლითური კონსტრუქციის გაბლაგების სქემა +16.20 ნიშნულზე (ქვედა შრის ძირითადი არმირება 11'–20 ღერძებში)

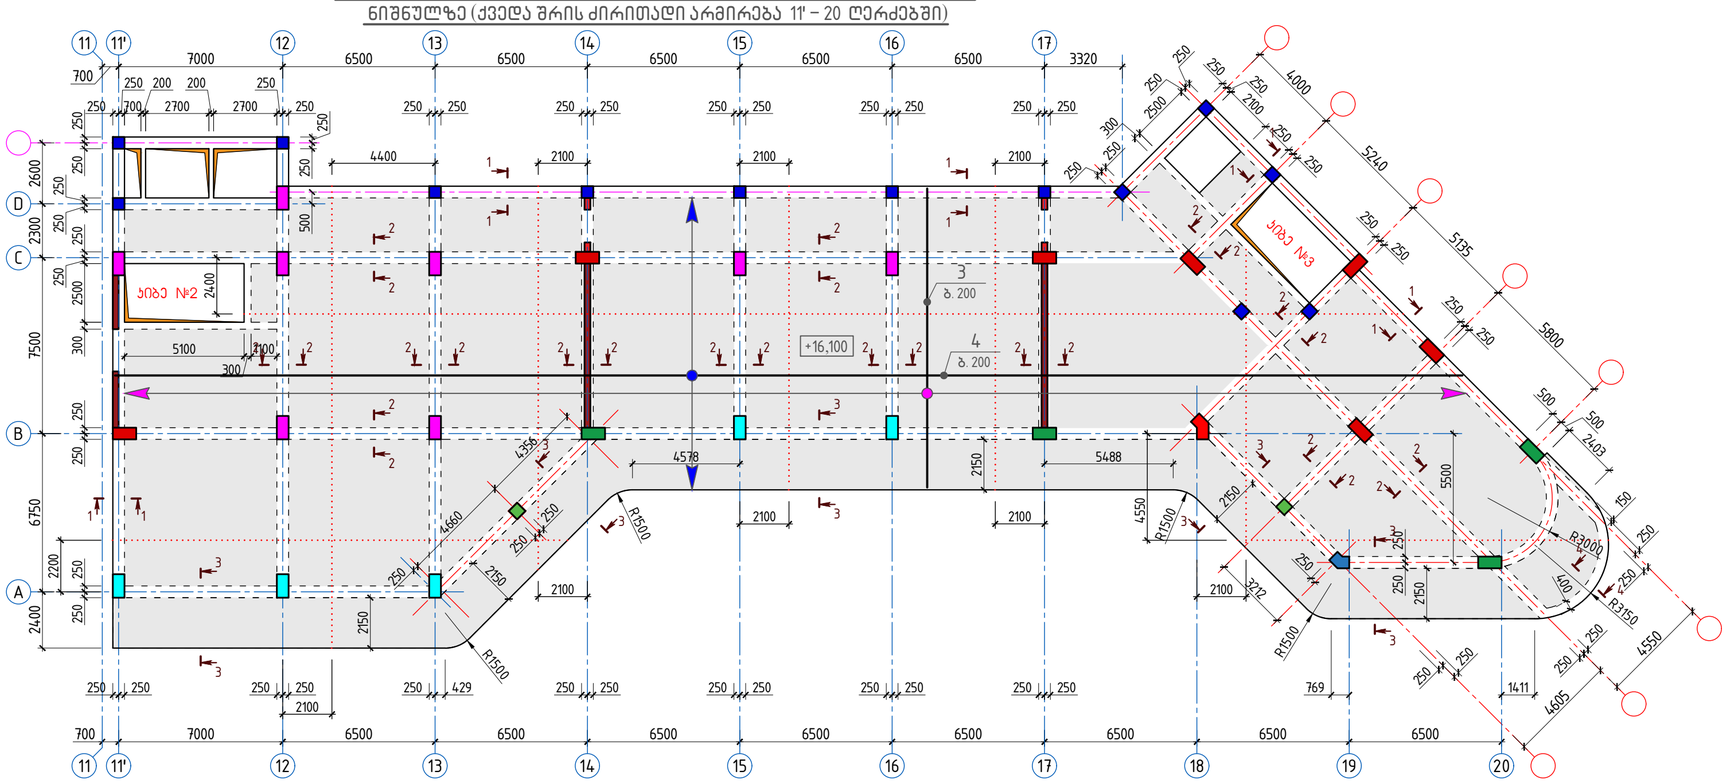

შენიშვნები:

1. წინამდებარე ფურცელი განიხილოს გადახურვის ზედა შრის ძირითად არმირებებთან ერთად;
2. გრძივი მუშა არმატურების გადაბმა მოხდეს გადადებით ($\ell_{გად}$ = 50d) მალის მესამედზე, წინამდებარე ფურცელზე მოცემულ გადადებით გადაბმის დეტალის მიხედვით;
3. არმატურის ნაკეთობა (პოზ. b - ბიჯი 1000×1000 მმ) გაბლაგების სქემაზე პირობით ნაჩვენები არ არის;
4. გადახურვის კვეთი 4–4 და სპეციფიკაცია – იხ. ნახ. №63.

გრძივი მუშა არმატურების გადადებით გადაბმის დეტალი

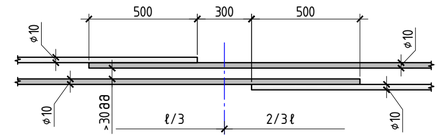

1–1

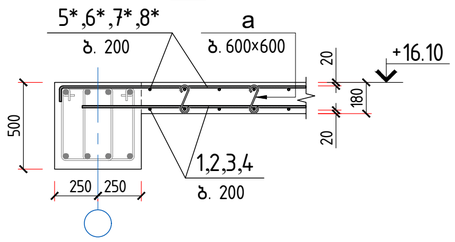

2–2

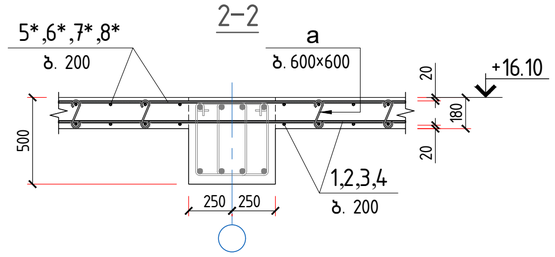

3–3

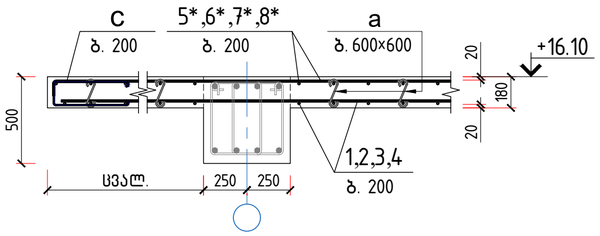

პროექტი	მრავალბინიანი საცხოვრებელი სახლი ალეკო A	skyline	დირექტორი	ბ. ჯუგაშვილი	პროსტრუქციული ნაწილი	
მდებარეობა	ქ. თბილისი, ვაჟის რაიონი, ს/კ 01.14.05.009.123		პრ. მთ. არქიტექტორი	გ. ტკემალაძე	ფორმატი	A-2
დამკვეთი	შპს "D4"		პრ. მთ. კონსტრუქტორი	ბ. ჯუგაშვილი	მასშტაბი	1:185
შემსრულებელი	შპს "სპაილინი"		შემსრულა	ლ. ჯაფარიძე	თარიღი	17.04.2023

გადახურვის მონოლ. კონსტრუქციის გაბლაგების სქემა +16.10 ნიშნულზე (ქვედა შრის ძირითადი არმირება)

გვერდი 61

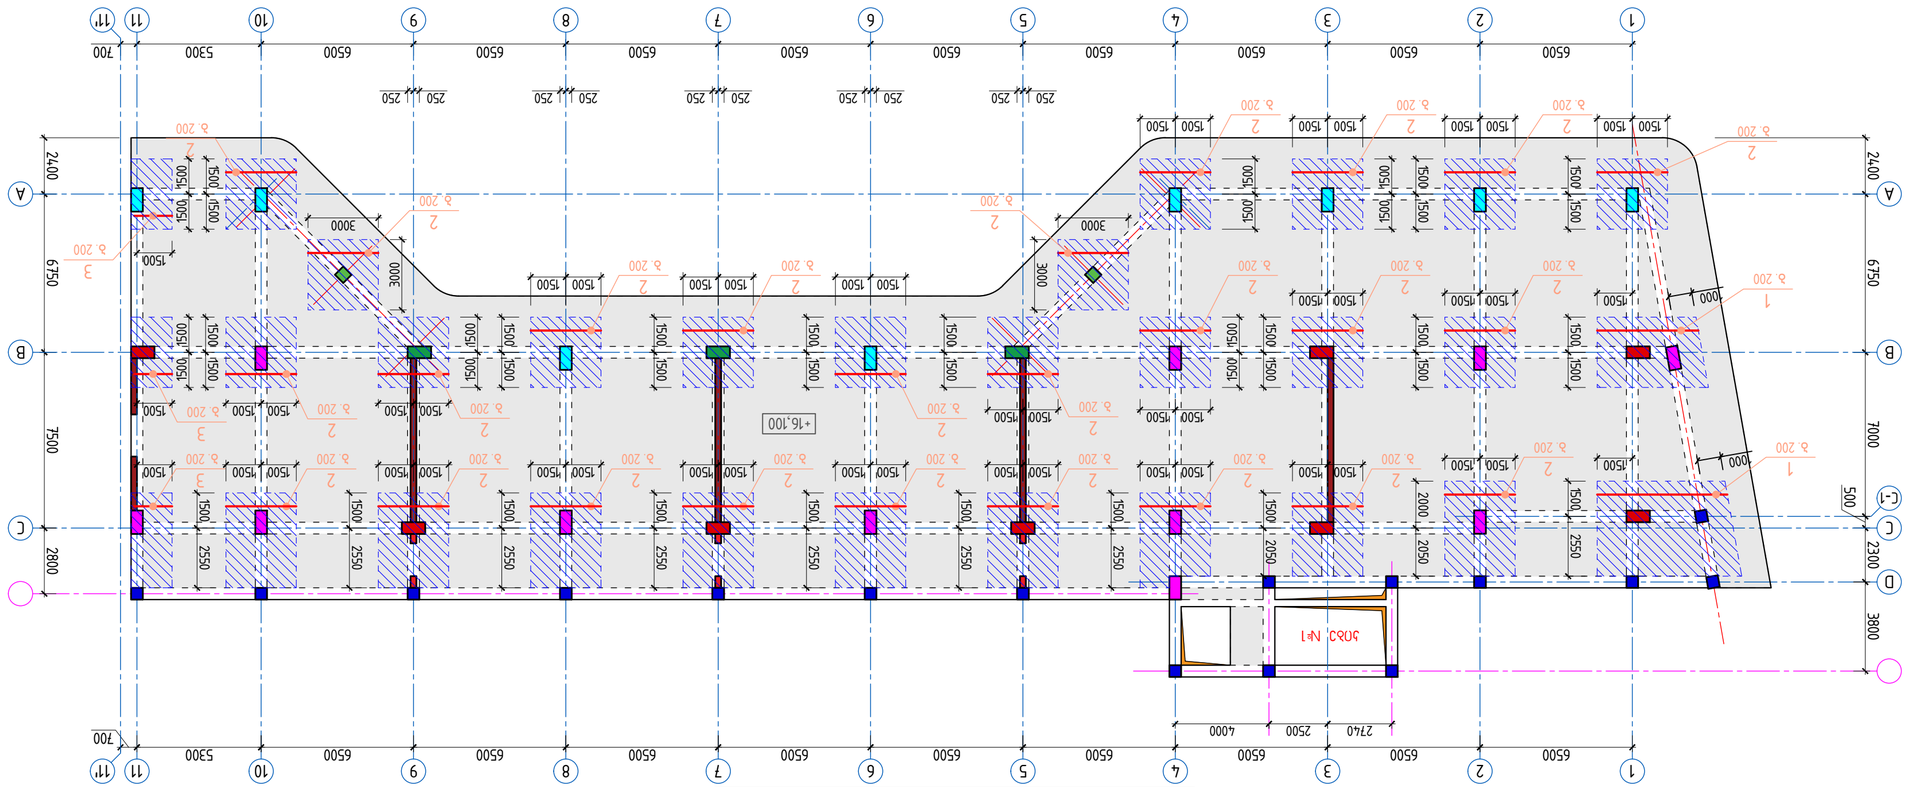


















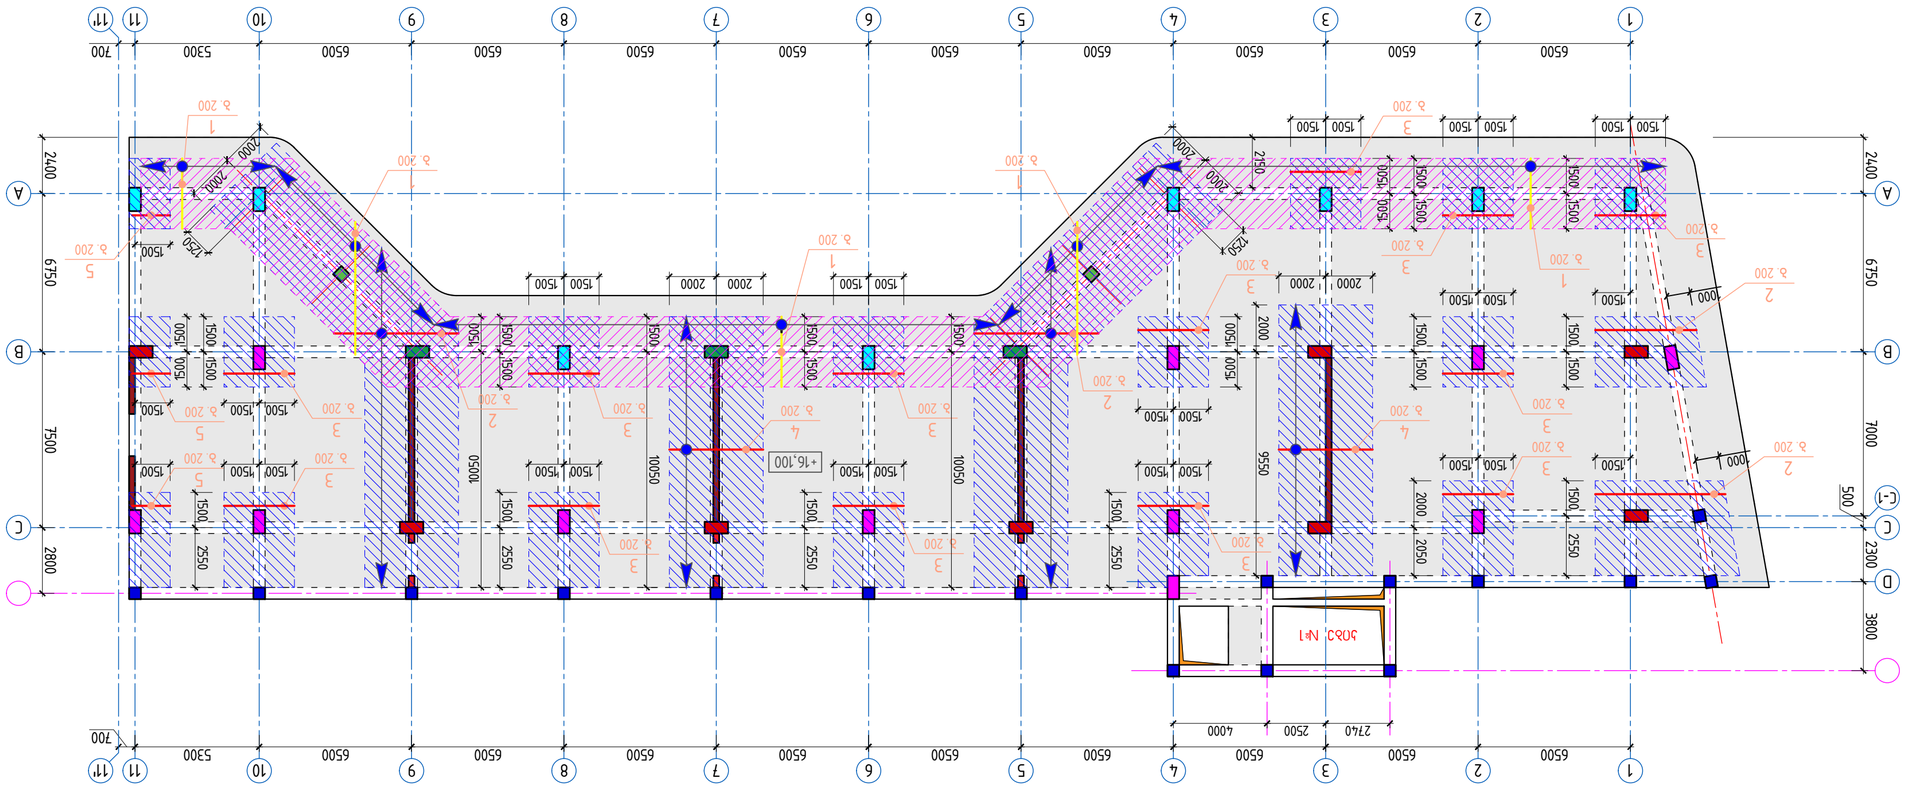






გადახურვის მონოლითური კონსტრუქციის განლაგების სქემა +19.34 ნიშნულზე (ქვედა შრის ძირითადი არმირება 1–11 ღერძებში)

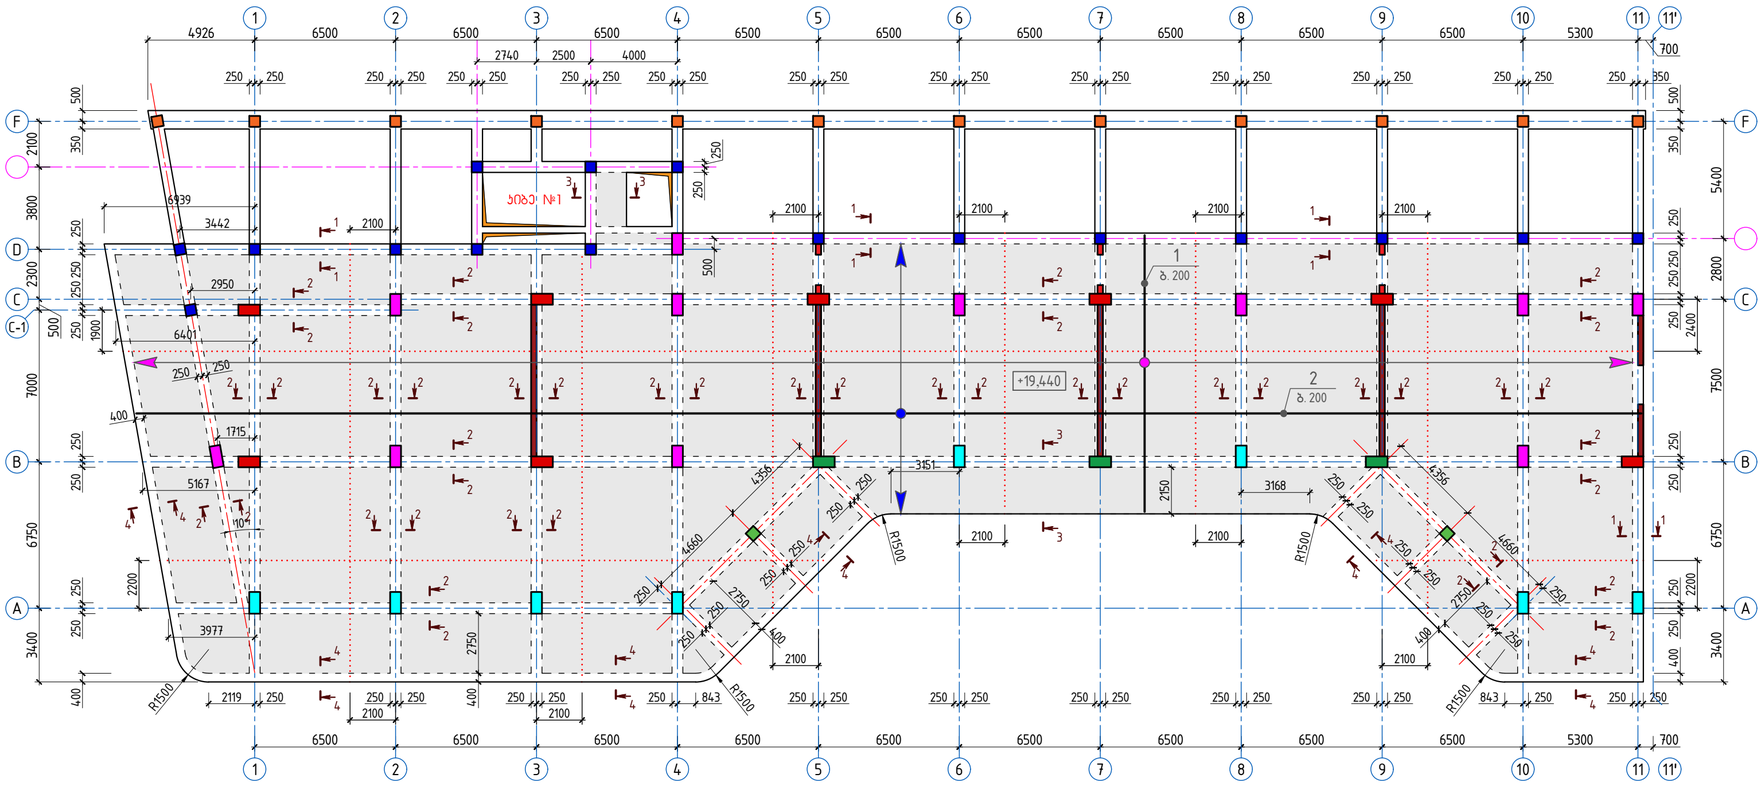

გადახურვის მონოლითური კონსტრუქციის განლაგების სქემა +19.34 ნიშნულზე (ქვედა შრის ძირითადი არმირება 11'–20 ღერძებში)

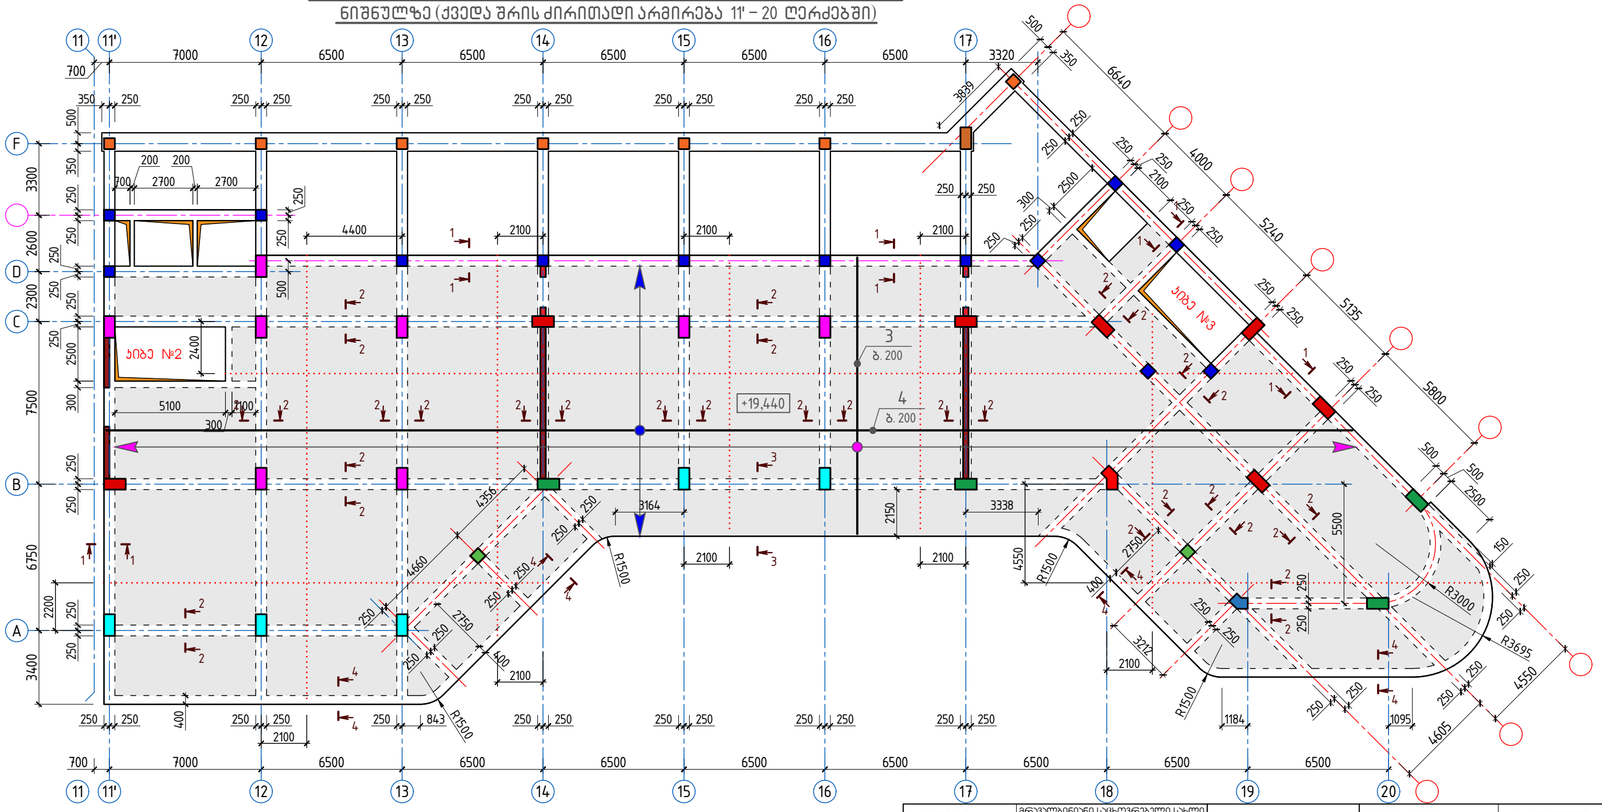

შენიშვნები:

1. წინამდებარე ფურცელი განიხილოს გადახურვის ზედა შრის ძირითად არმირებებთან ერთად;
2. გრძივი მუშა არმატურების გადაბმა მოხდეს გადადებით (ℓ_{bd} = 50d) მალის მესამედზე, წინამდებარე ფურცელზე მოცემულ გადადებით გადაბმის დეტალის მიხედვით;
3. არმატურის ნაკეთობა (პოზ. b - ბიჯი 1000×1000 მმ) განლაგების სქემაზე პირობით ნაჩვენები არ არის;
4. გადახურვის კვეთი 4–4 და სპეციფიკაცია – იხ. ნახ. №67.

გრძივი მუშა არმატურების გადადებით გადაბმის დეტალი

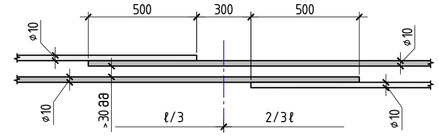

1–1

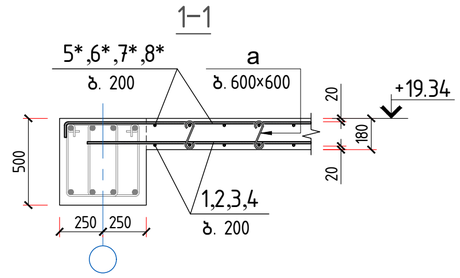

2–2

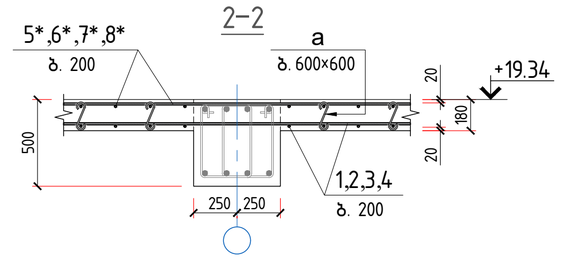

3–3

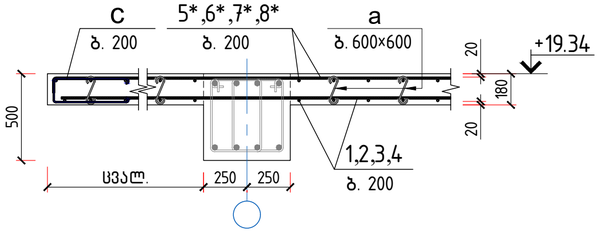

პროექტი	მრავალბინიანი საცხოვრებელი სახლი ალეკი A	skyline	დირექტორი	ბ. ჯუგაშვილი		პროექტის ნაწილი	
მდებარეობა	ქ. თბილისი, ვაჟის რაიონი, ს/ა 01.14.05.009.123		პრ. მთ. არქიტექტორი	გ. ტკემალაძე		ფორმატი	A-2
დამკვეთი	შპს "O4"		პრ. მთ. კონსტრუქტორი	ბ. ჯუგაშვილი		მასშტაბი	1:185
შემსრულებელი	შპს "სპაილინი"		შემსრულა	ლ. ჯაფარიძე		თარიღი	17.04.2023

გადახურვის მონოლ. კონსტრუქციის განლაგების სქემა +19.34 ნიშნულზე (ქვედა შრის ძირითადი არმირება)

გვერდი 65

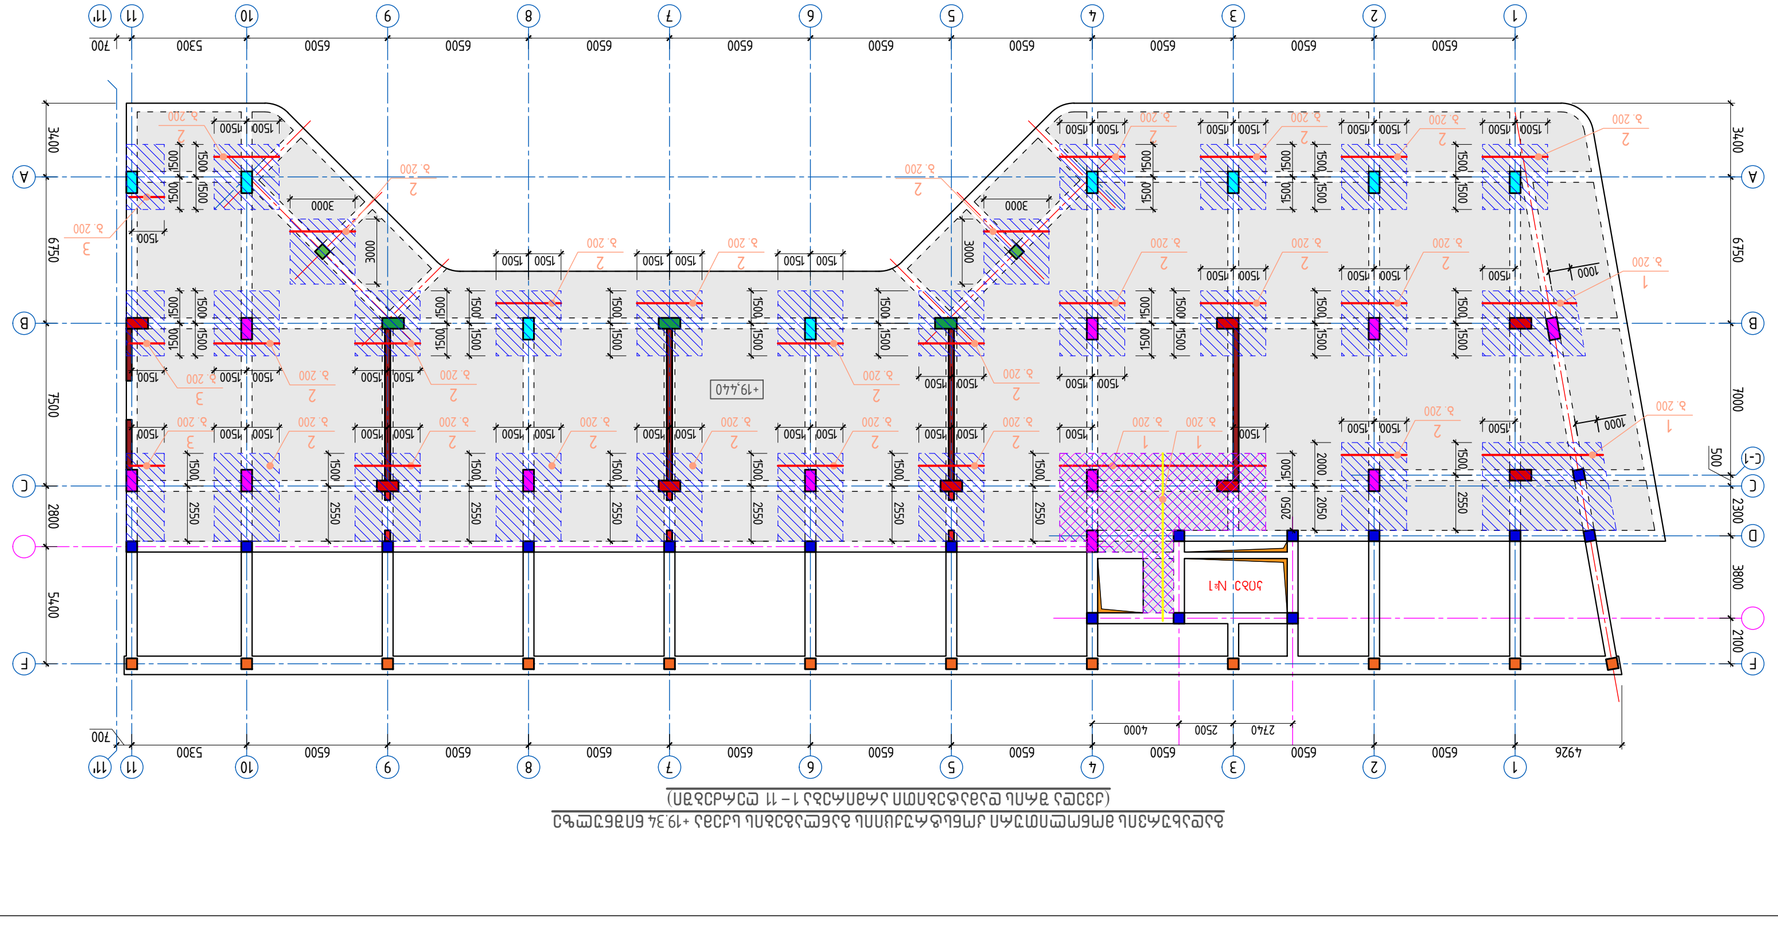























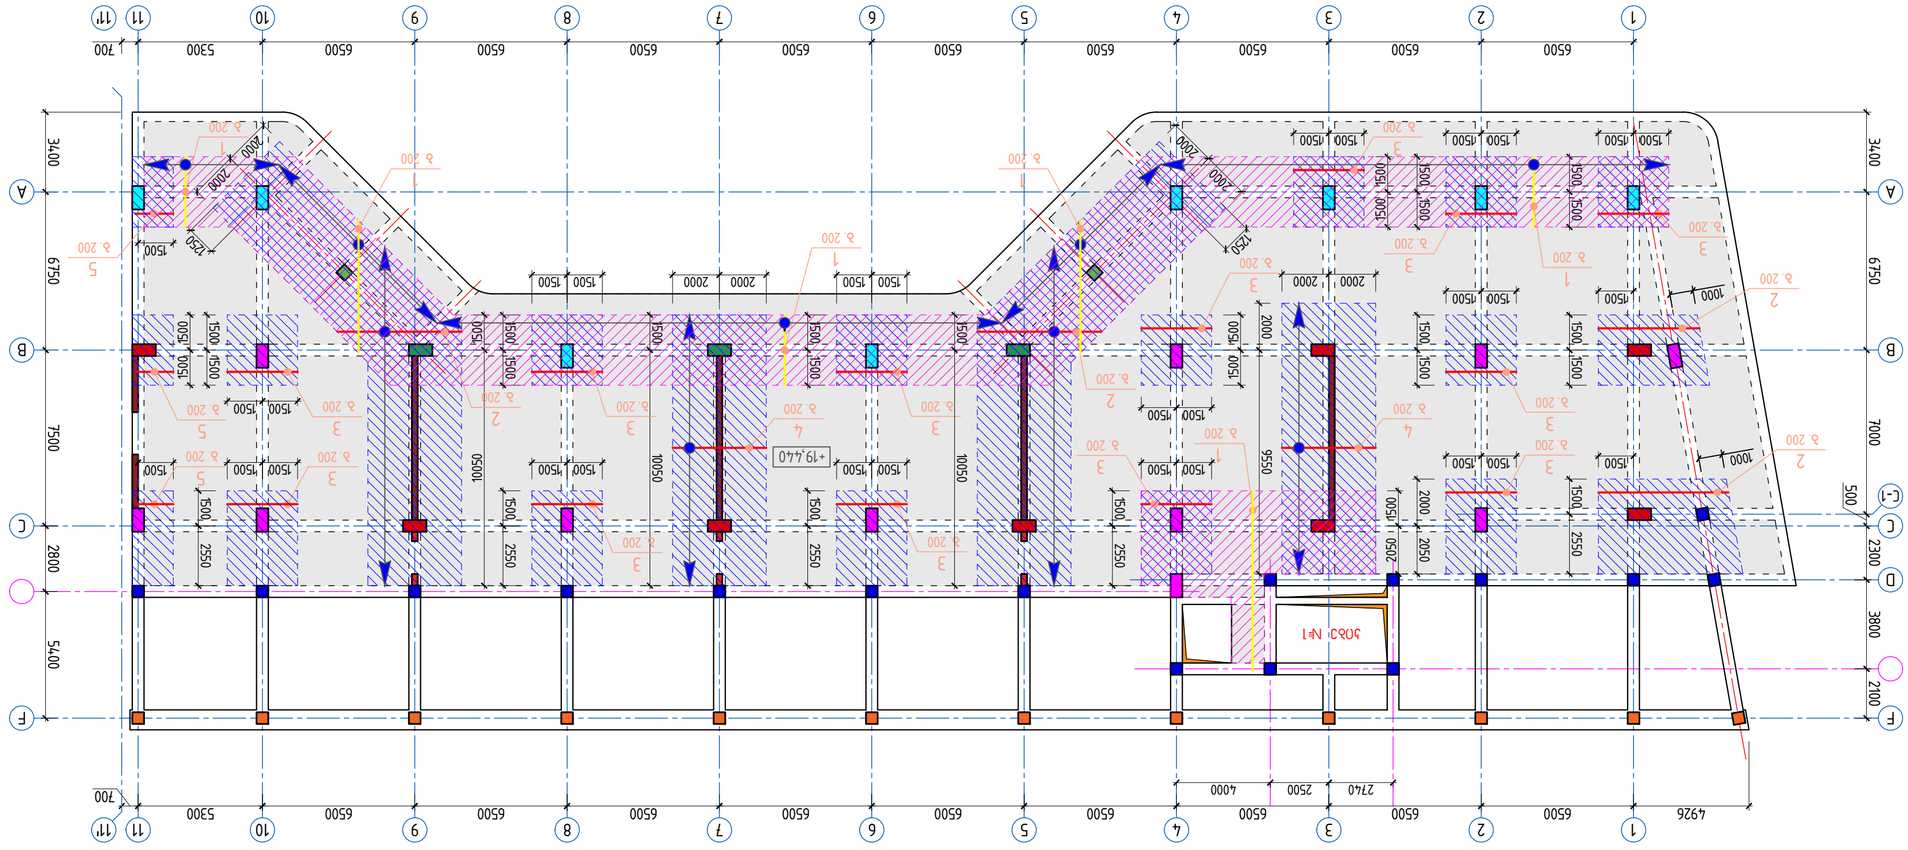






გადახურვის მონოლითური კონსტრუქციის განლაგების სქემა +22.58
ნიშნულზე (ქვედა შრის ძირითადი არმირება 1–11 ღერძებში)

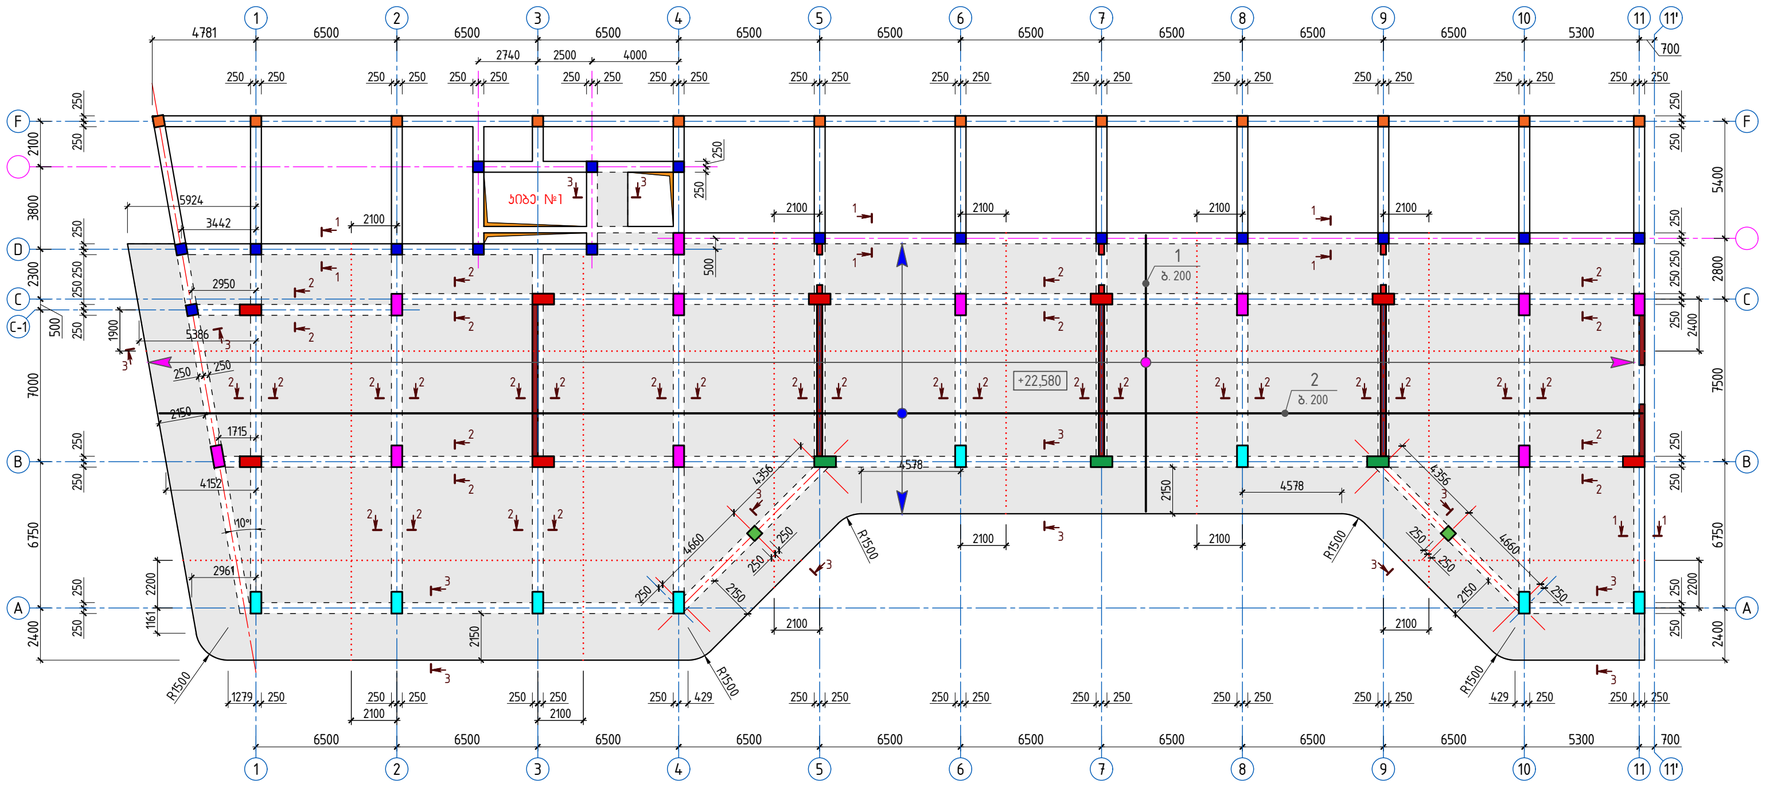

გადახურვის მონოლითური კონსტრუქციის განლაგების სქემა +22.58
ნიშნულზე (ქვედა შრის ძირითადი არმირება 11'–20 ღერძებში)

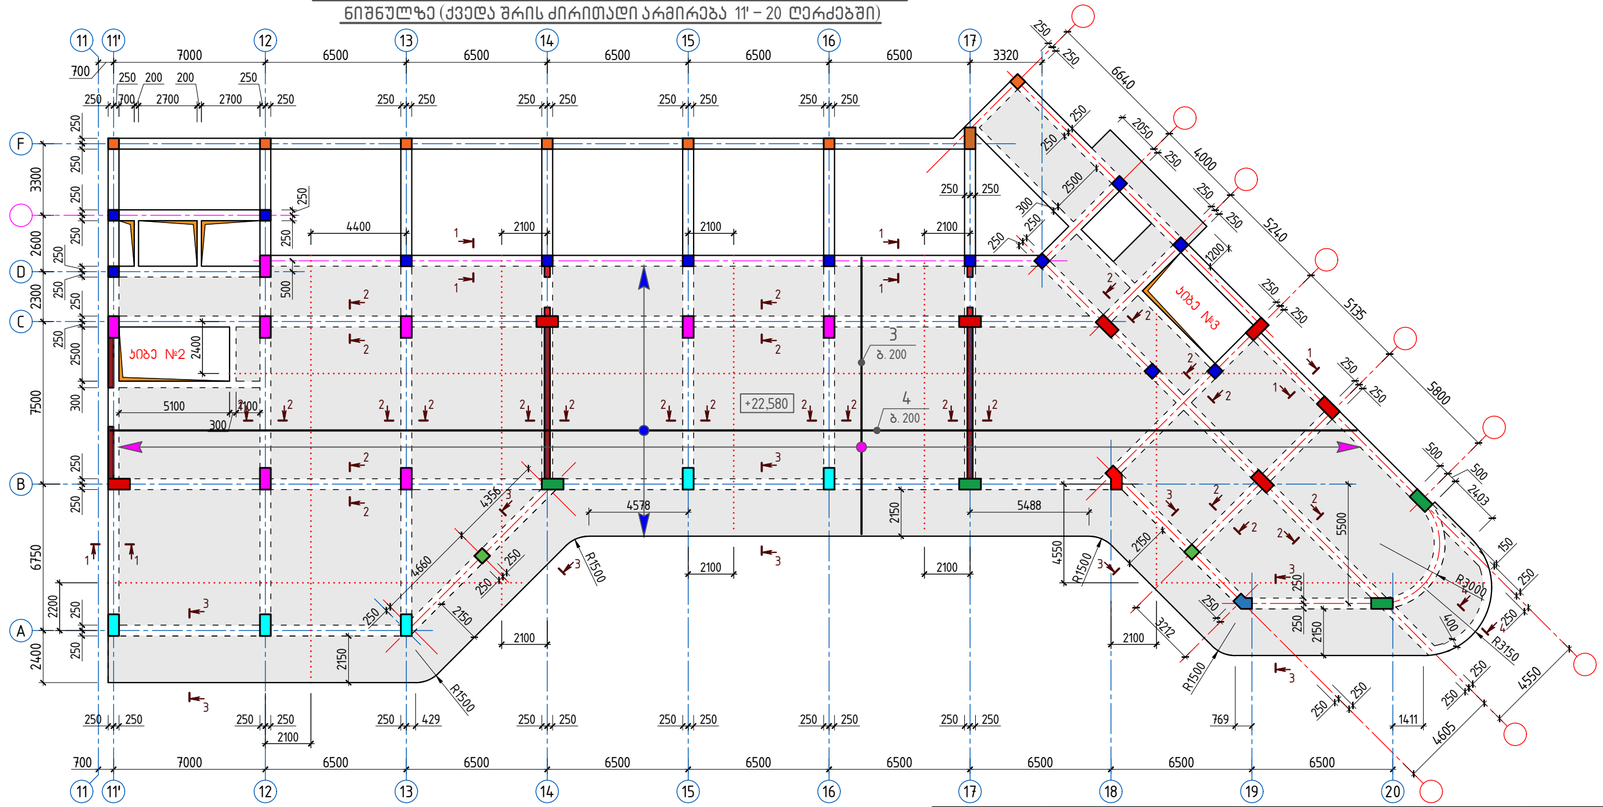

შენიშვნები:

1. წინამდებარე ფურცელი განიხილოს გადახურვის ზედა შრის ძირითად არმირებებთან ერთად;
2. გრძივი მუშა არმატურების გადაბმა მოხდეს გადადებით ($\ell_{გად}$ = 50d) მალის მესამედზე, წინამდებარე ფურცელზე მოცემულ გადადებით გადაბმის დეტალის მიხედვით;
3. არმატურის ნაკეთობა (პოზ. b - ბიჯი 1000×1000 მმ) განლაგების სქემაზე პირობით ნაჩვენები არ არის;
4. გადახურვის კვეთი 4–4 და სპეციფიკაცია – იხ. ნახ. № 70.

გრძივი მუშა არმატურების გადადებით გადაბმის დეტალი

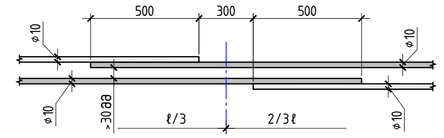

1–1

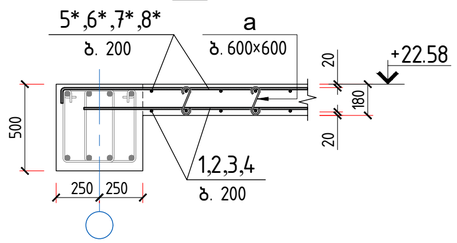

2–2

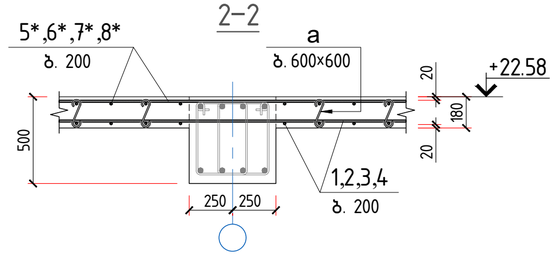

3–3

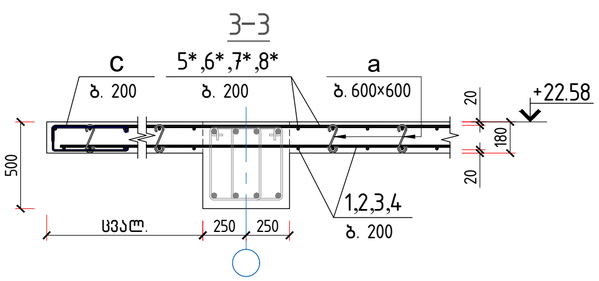

პროექტი	მრავალბინიანი საცხოვრებელი სახლი ალეკო A	skyline	დირექტორი	ბ. ჯუგაშვილი	პროსტრუქციული ნაწილი
მდებარეობა	ქ. თბილისი, ვაჟას რაიონი, ს/ს 01.14.05.009.123		პრ. მთ. არქიტექტორი	გ. ტყემლიანი	ფორმატი A-2
დამკვეთი	შპს "D4"		პრ. მთ. კონსტრუქტორი	ბ. ჯუგაშვილი	მასშტაბი 1:185
შემსრულებელი	შპს "სპაილინი"		შემსრულა	ლ. ჭიკასელი	თარიღი 17.04.2023

გადახურვის მონოლ. კონსტრუქციის განლაგების სქემა +22.58 ნიშნულზე (ქვედა შრის არმირება)

გვერდი 69

გადახურვის მონოლითური კონსტრუქციის განლაგების სქემა +22.58 ნიშნულზე (ზედა შრის ძირითადი არმირება 1 – 11 ღერძებში)

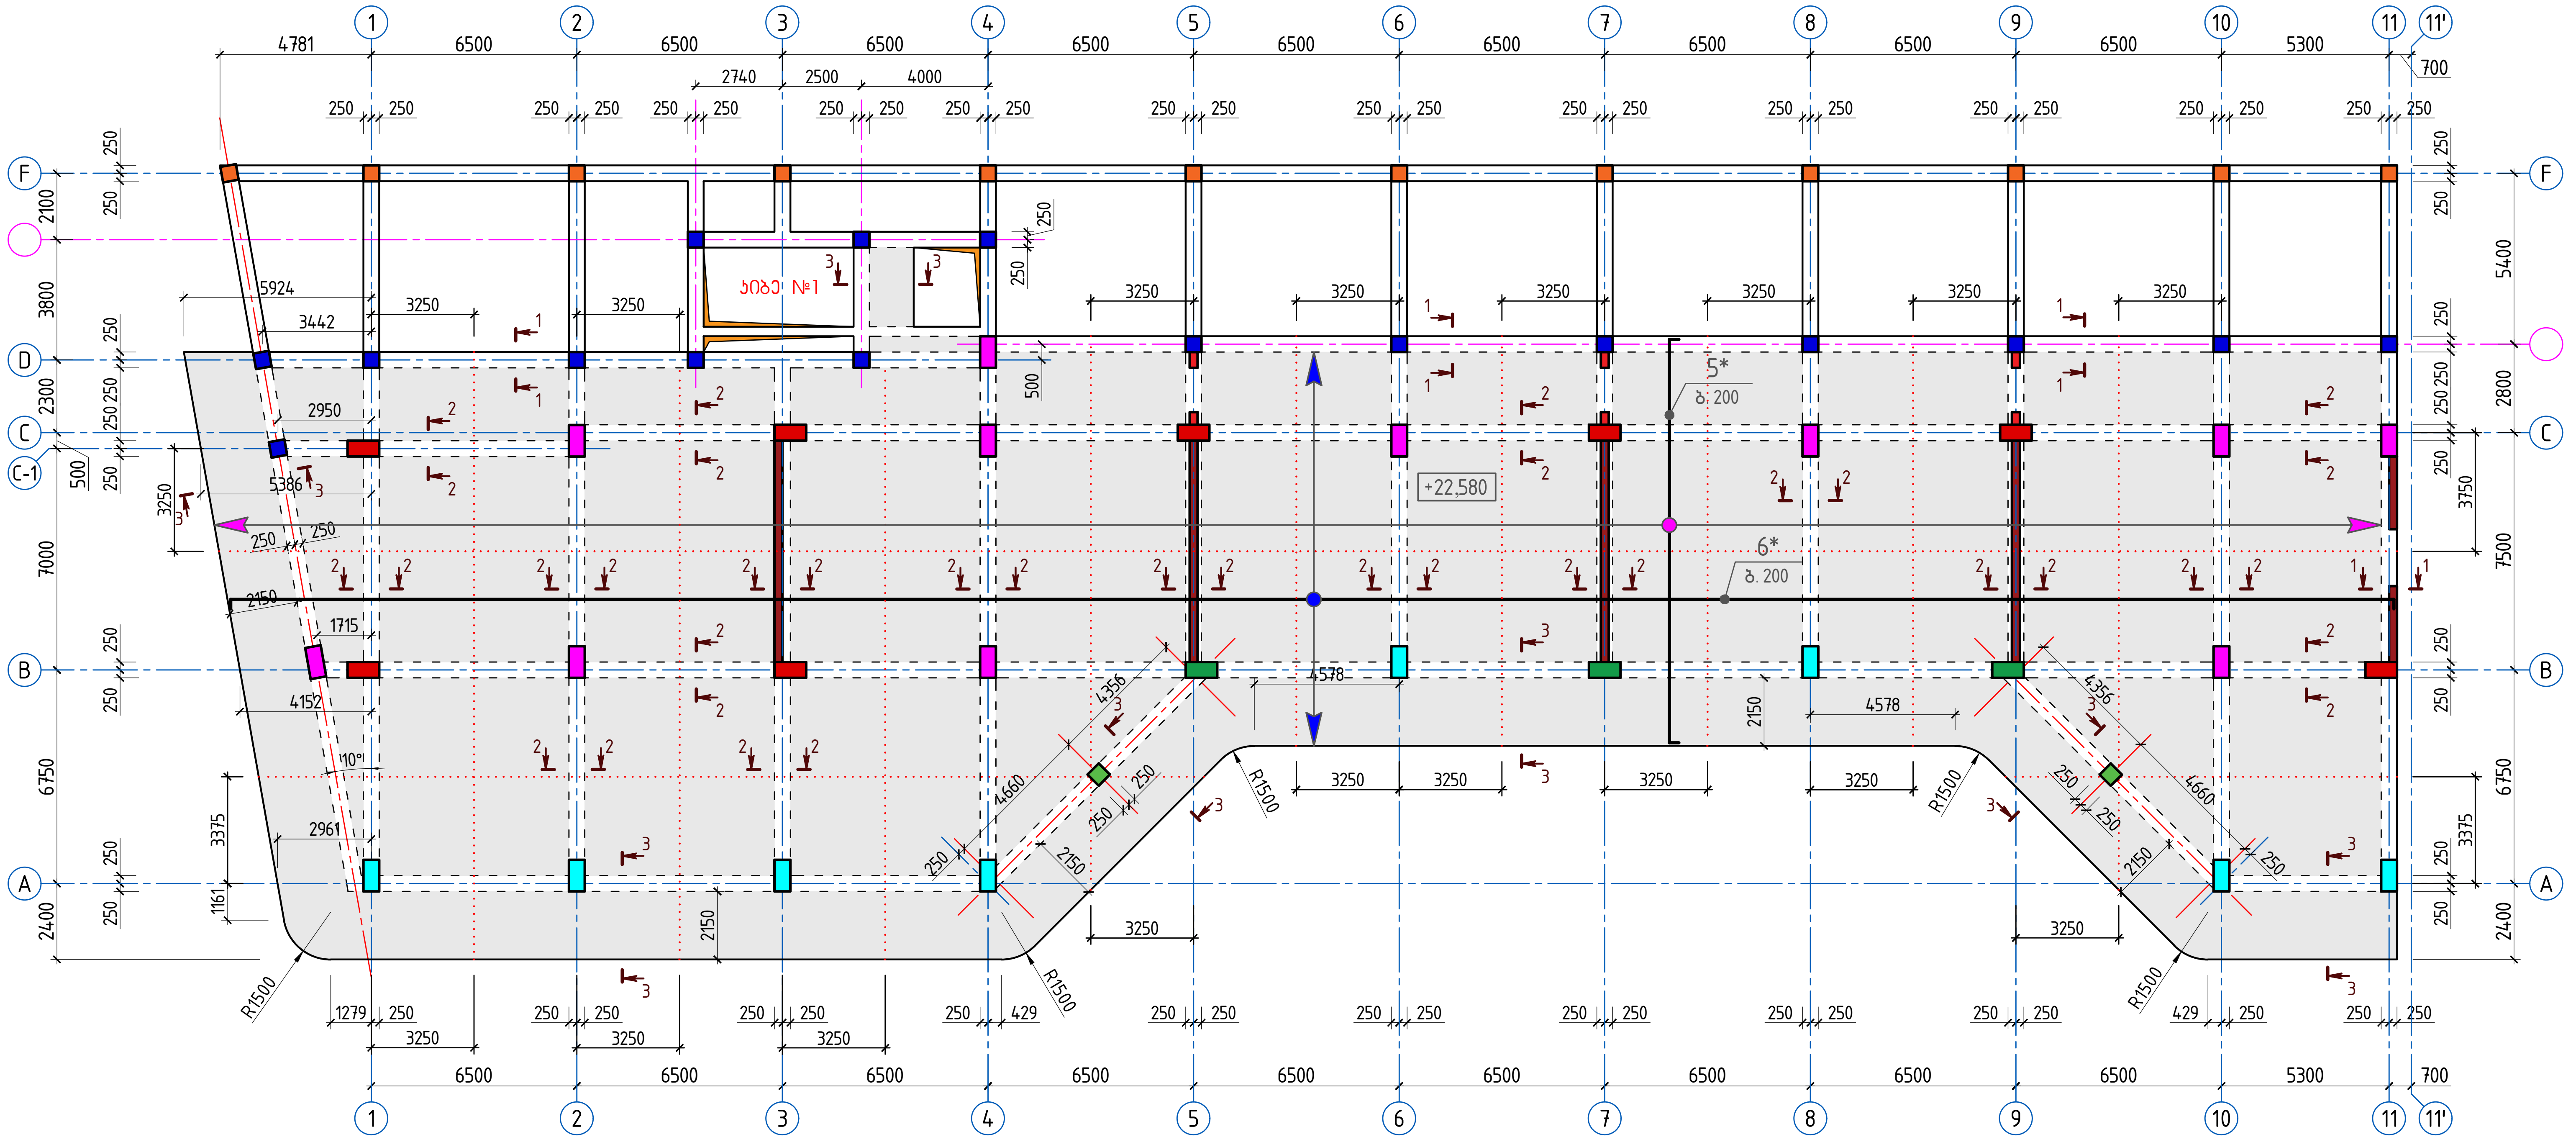

გადახურვის მონოლითური კონსტრუქციის განლაგების სქემა +22.58 ნიშნულზე (ზედა შრის ძირითადი არმირება 11' – 20 ღერძებში)

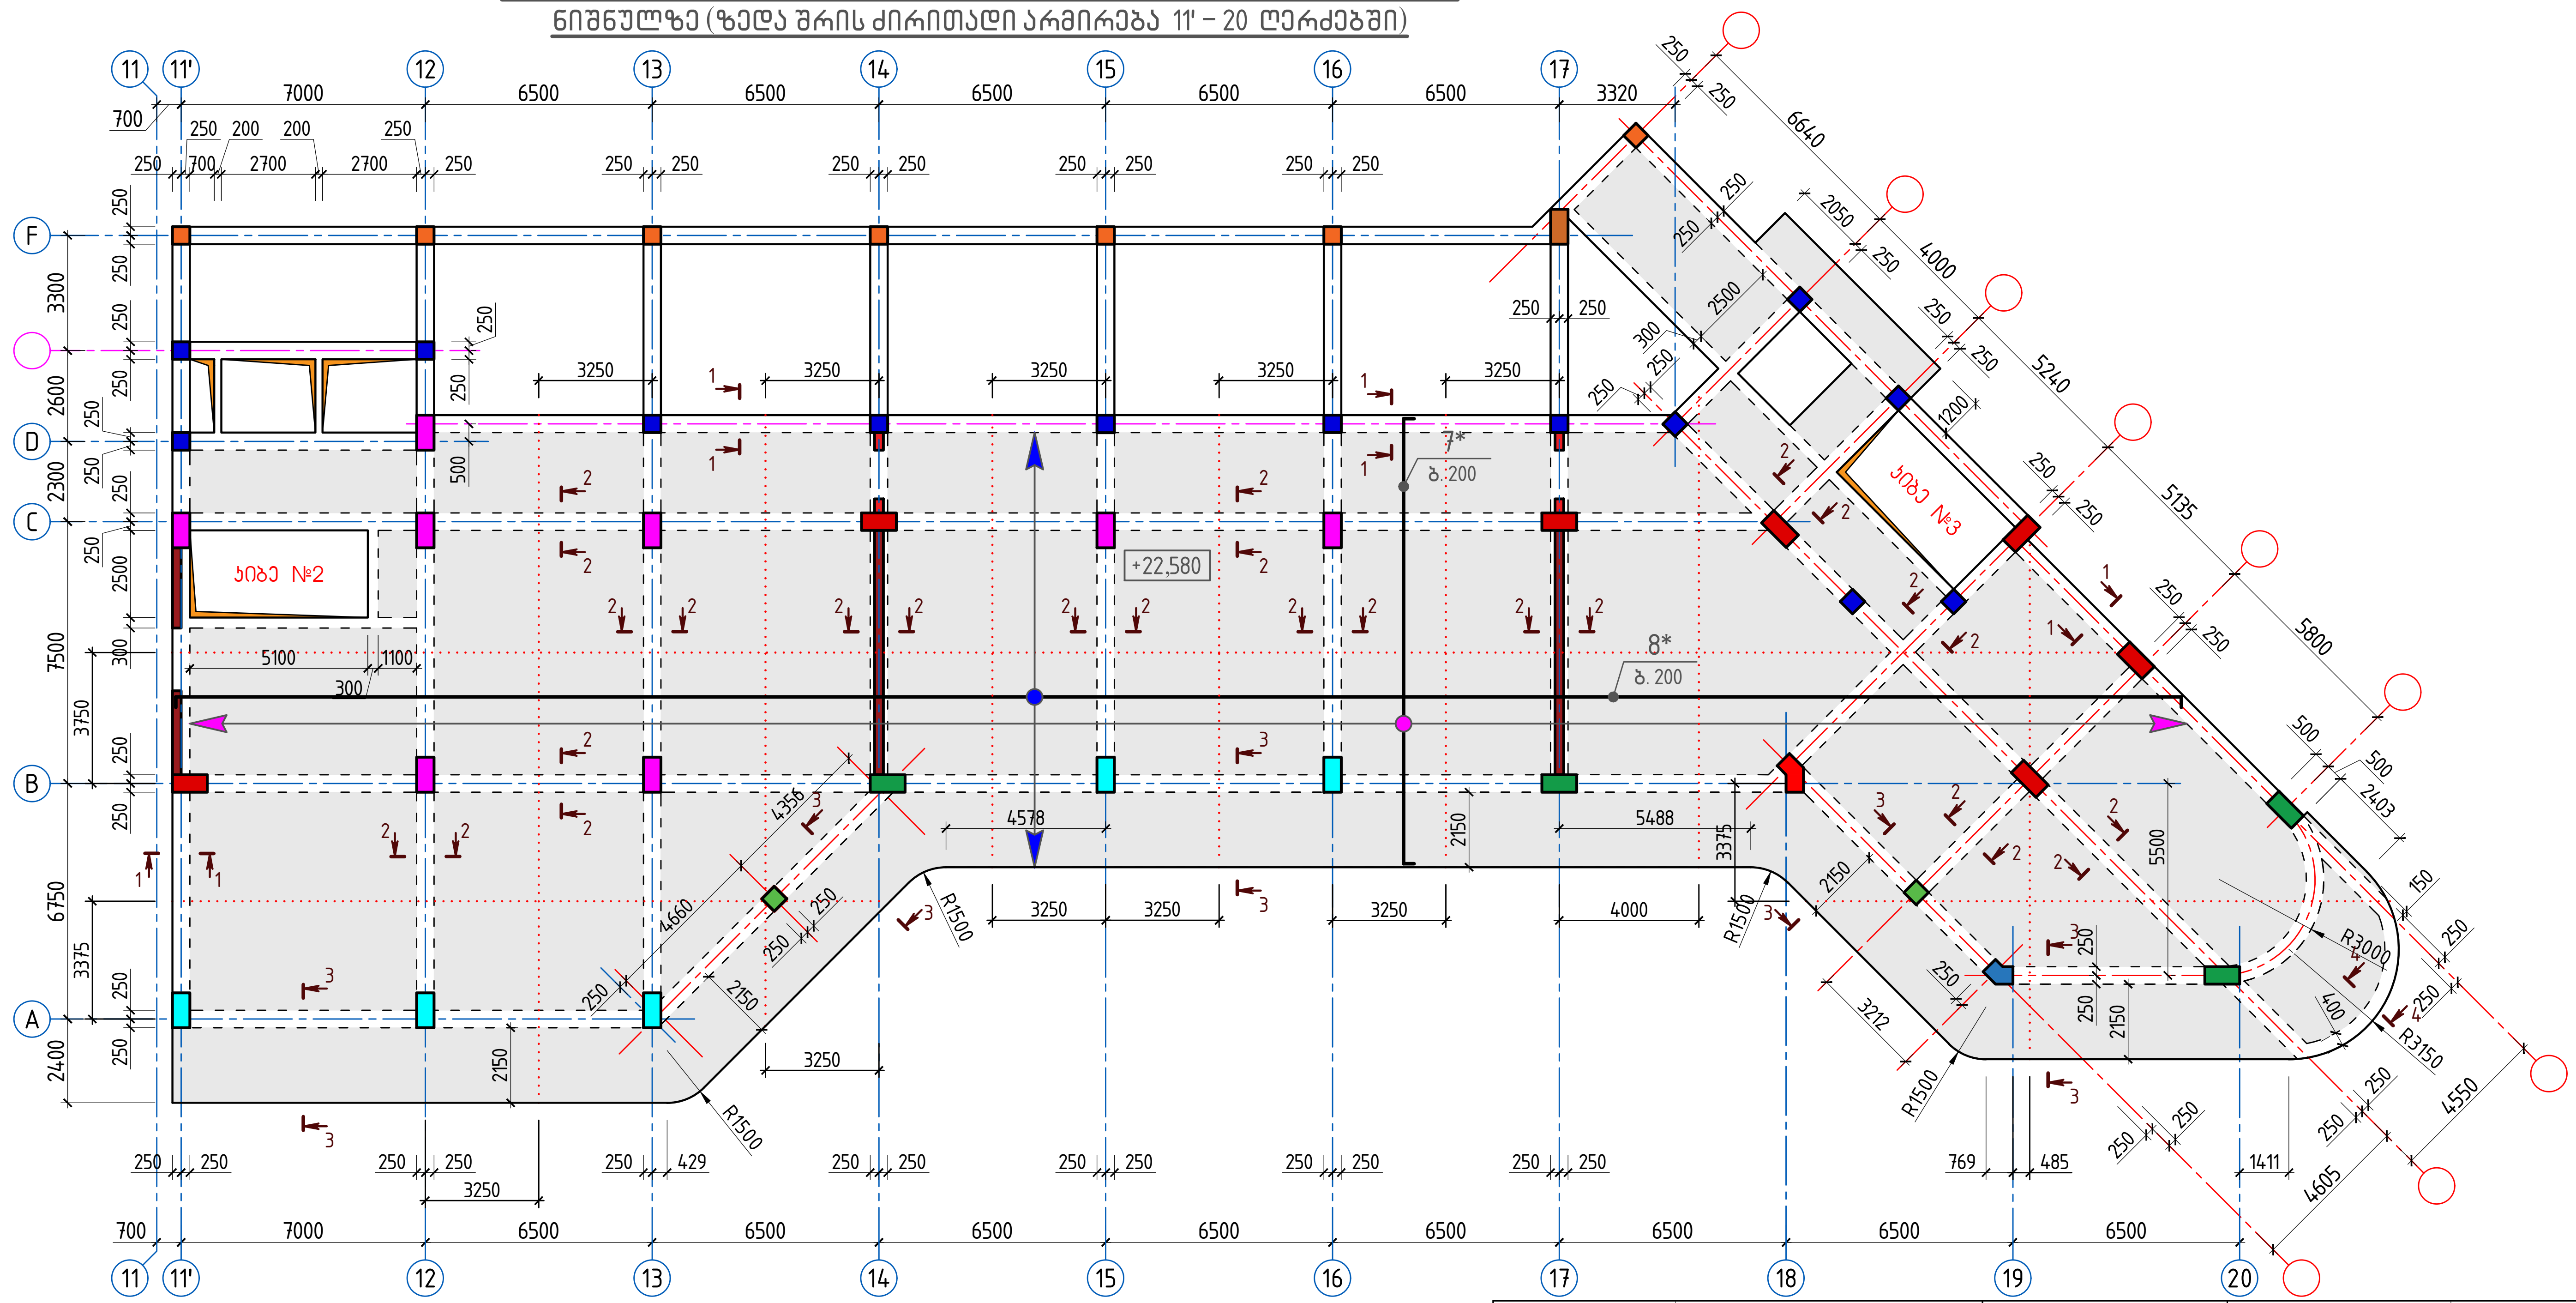

შენიშვნები:

1. წინამდებარე ფურცელი განიხილოს გადახურვის ქვედა შრის ძირითად, ზედა შრის ძირითად და ზედა შრის დამატებით არმირებასთან ერთად;
2. გრძივი მუშა არმატურების გადაბმა მოხდეს გადადებით ($\ell_{გად}$ = 50d) მალის შუაში, წინამდებარე ფურცელზე მოცემულ გადადებით გადაბმის დეტალის მიხედვით;
3. არმატურის ნაკეთობა (პოზ. b - ბიჯი 1000×1000 მმ) განლაგების სქემაზე პირობით ნაჩვენები არ არის;
4. გადახურვის ჭრილები 1–1; 2–2 და 3–3 – იხ. ნახ. №69.

გრძივი მუშა არმატურების გადადებით გადაბმის დეტალი

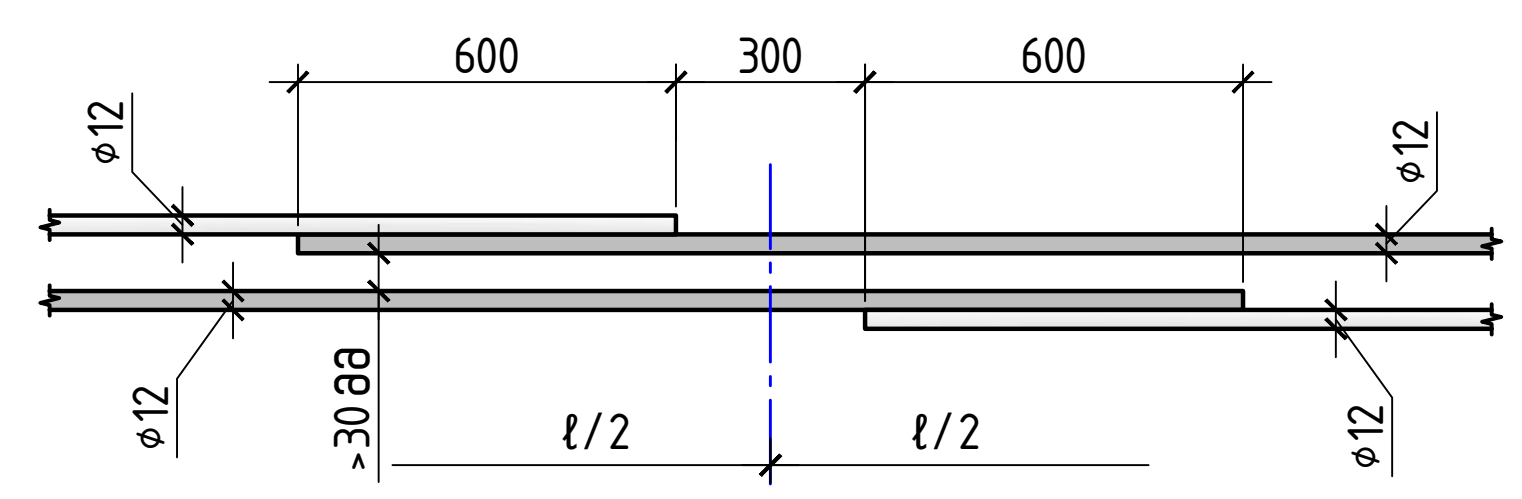

4–4

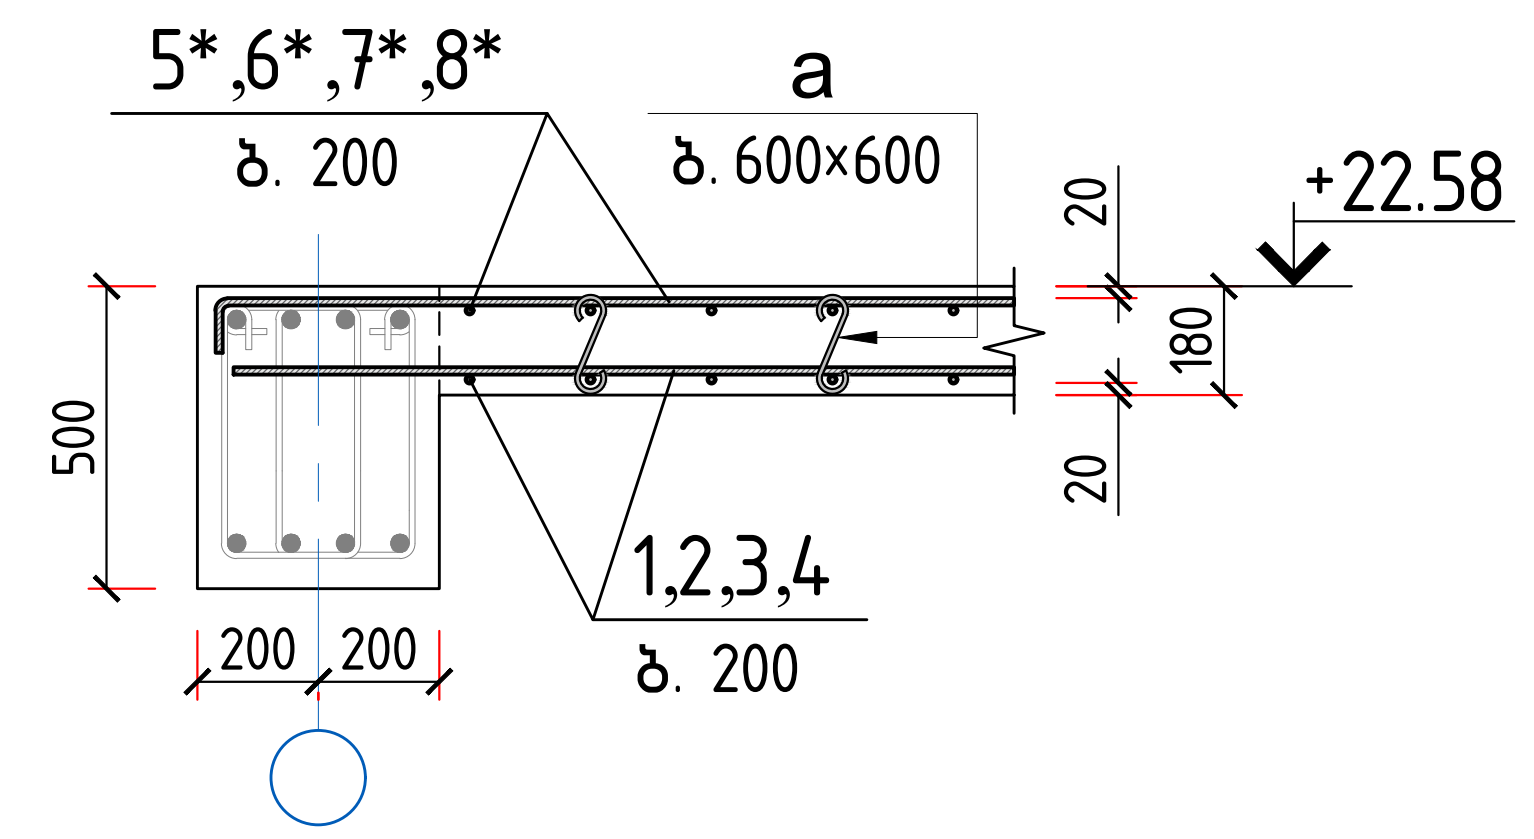

დეტალების უწყისი

პოზ.	ე ს კ ი ზ ი
3, 4, 7*, 8*	ცვალ. 150 150
a	140
b	150 250 150 150 150
c	480 120

სპეციფიკაცია გადახურვის მონოლითური კონსტრუქციის განლაგების სქემისათვის +22.58 ნიშნულზე

პოზ.	დ ა ს ა ხ ე ლ ე ბ ა	რაოდ.	მასა ერთ. კგ	შენიშვნა
	დეტალები			
1	Ø 12 A500c ℓ = 4911.3 გ.მ.	–	4360.86	
2	Ø 12 A500c ℓ = 4911.3 გ.მ.	–	4360.86	8721.7 კგ
3	Ø 12 A500c ℓ = 3987.7 გ.მ.	–	3540.79	
4	Ø 12 A500c ℓ = 3987.7 გ.მ.	–	3540.79	7081.6 კგ
5*	Ø 12 A500c ℓ = 4911.3 გ.მ.	–	4360.86	
6*	Ø 12 A500c ℓ = 4911.3 გ.მ.	–	4360.86	8721.7 კგ
7*	Ø 12 A500c ℓ = 3987.7 გ.მ.	–	3540.79	
8*	Ø 12 A500c ℓ = 3987.7 გ.მ.	–	3540.79	7081.6 კგ
a*	Ø 8 A240c ℓ = 280	4708	0.11	520.27 კგ
b*	Ø 12 A500c ℓ = 850	1695	0.75	
c*	Ø 12 A500c ℓ = 1080	843	0.96	2087.84 კგ
	მასალები			
	ბეტონი კლასით B40			305.11 მ³

პროექტი	მრავალბინიანი საცხოვრებელი სახლი ბლოკი A	დირექტორი	ბ. ჯუგაშვილი	კონსტრუქციული ნაწილი	
მდებარეობა	ქ. თბილისი, ვაკის რაიონი, ს/კ 01.14.05.009.123	პრ. მთ. არქიტექტორი	გ. ტვილდიანი	ფორმატი	A-2
დამკვეთი	შპს "04"	პრ. მთ. კონსტრუქტორი	ბ. ჯუგაშვილი	მასშტაბი	1:185
შემსრულებელი	შპს "საპილაინი"	შეასრულა	ლ. ჯაჯასელი	თარიღი	17.04.2023

skyline

გადახურვის მონოლ. კონსტრუქციის განლაგების სქემა +22.58 ნიშნულზე (ზედა შრის ძირითადი არმირება)

ფურცელი 70

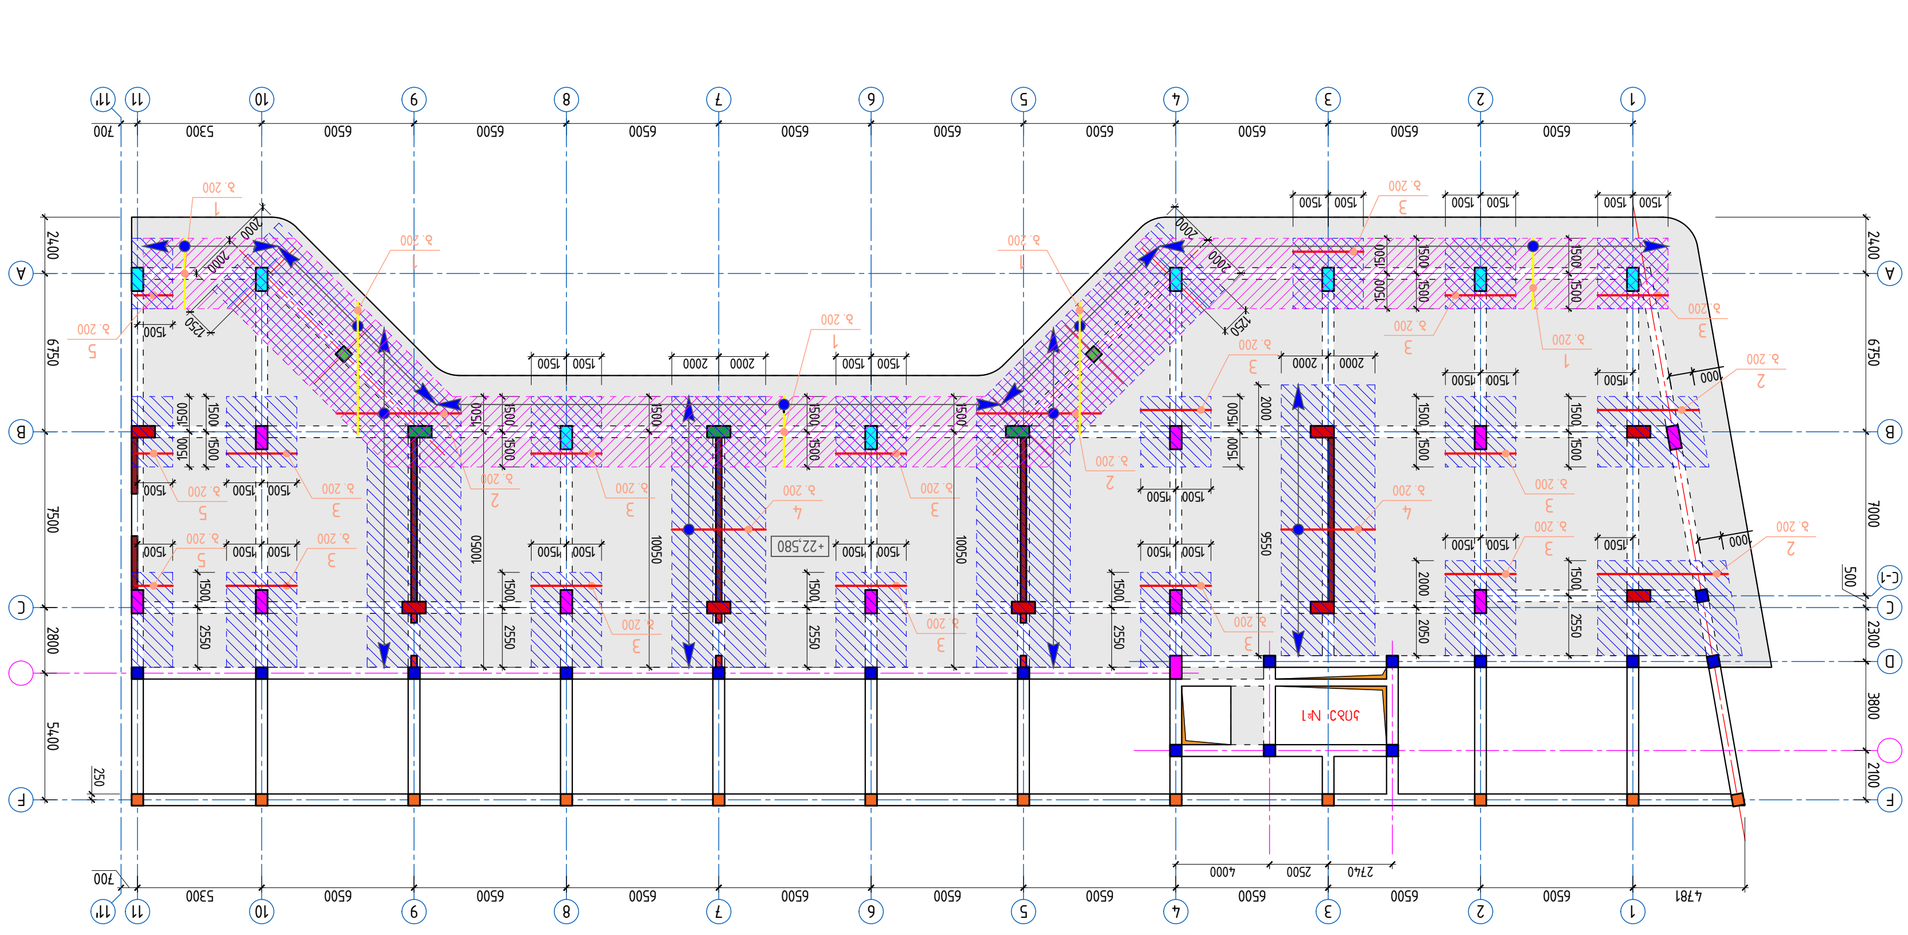




გადახურვის მონოლითური კონსტრუქციის განლაგების სქემა +25.82 ნიშნულზე (ქვედა შრის ძირითადი არმირება 1–11 ღერძებში)

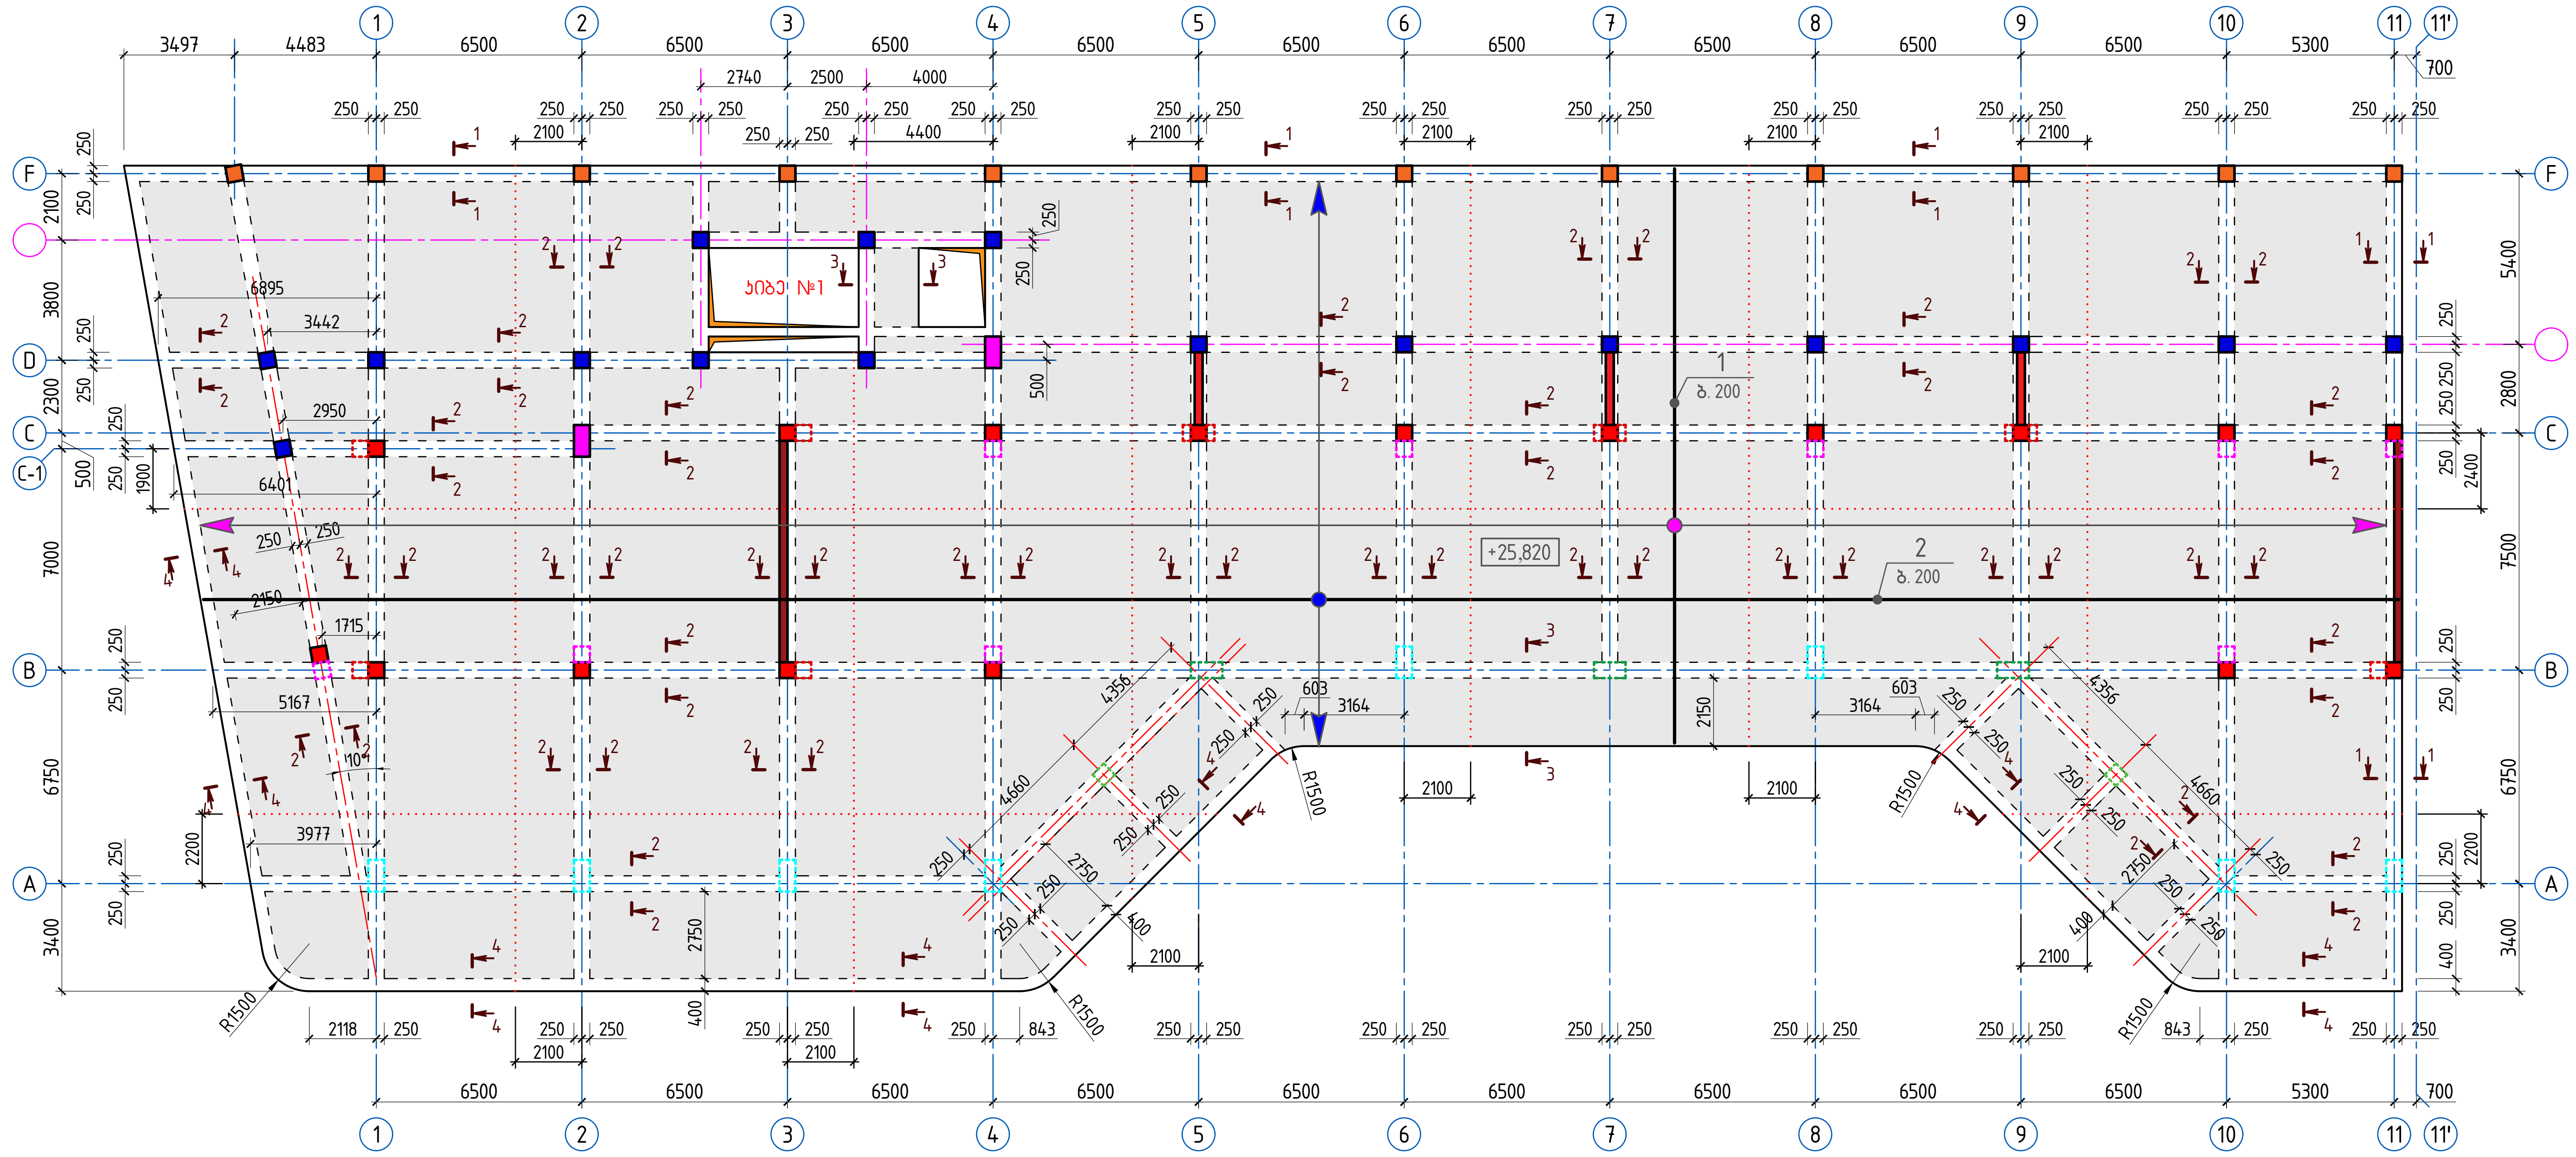

გადახურვის მონოლითური კონსტრუქციის განლაგების სქემა +25.82 ნიშნულზე (ქვედა შრის ძირითადი არმირება 11'–20 ღერძებში)

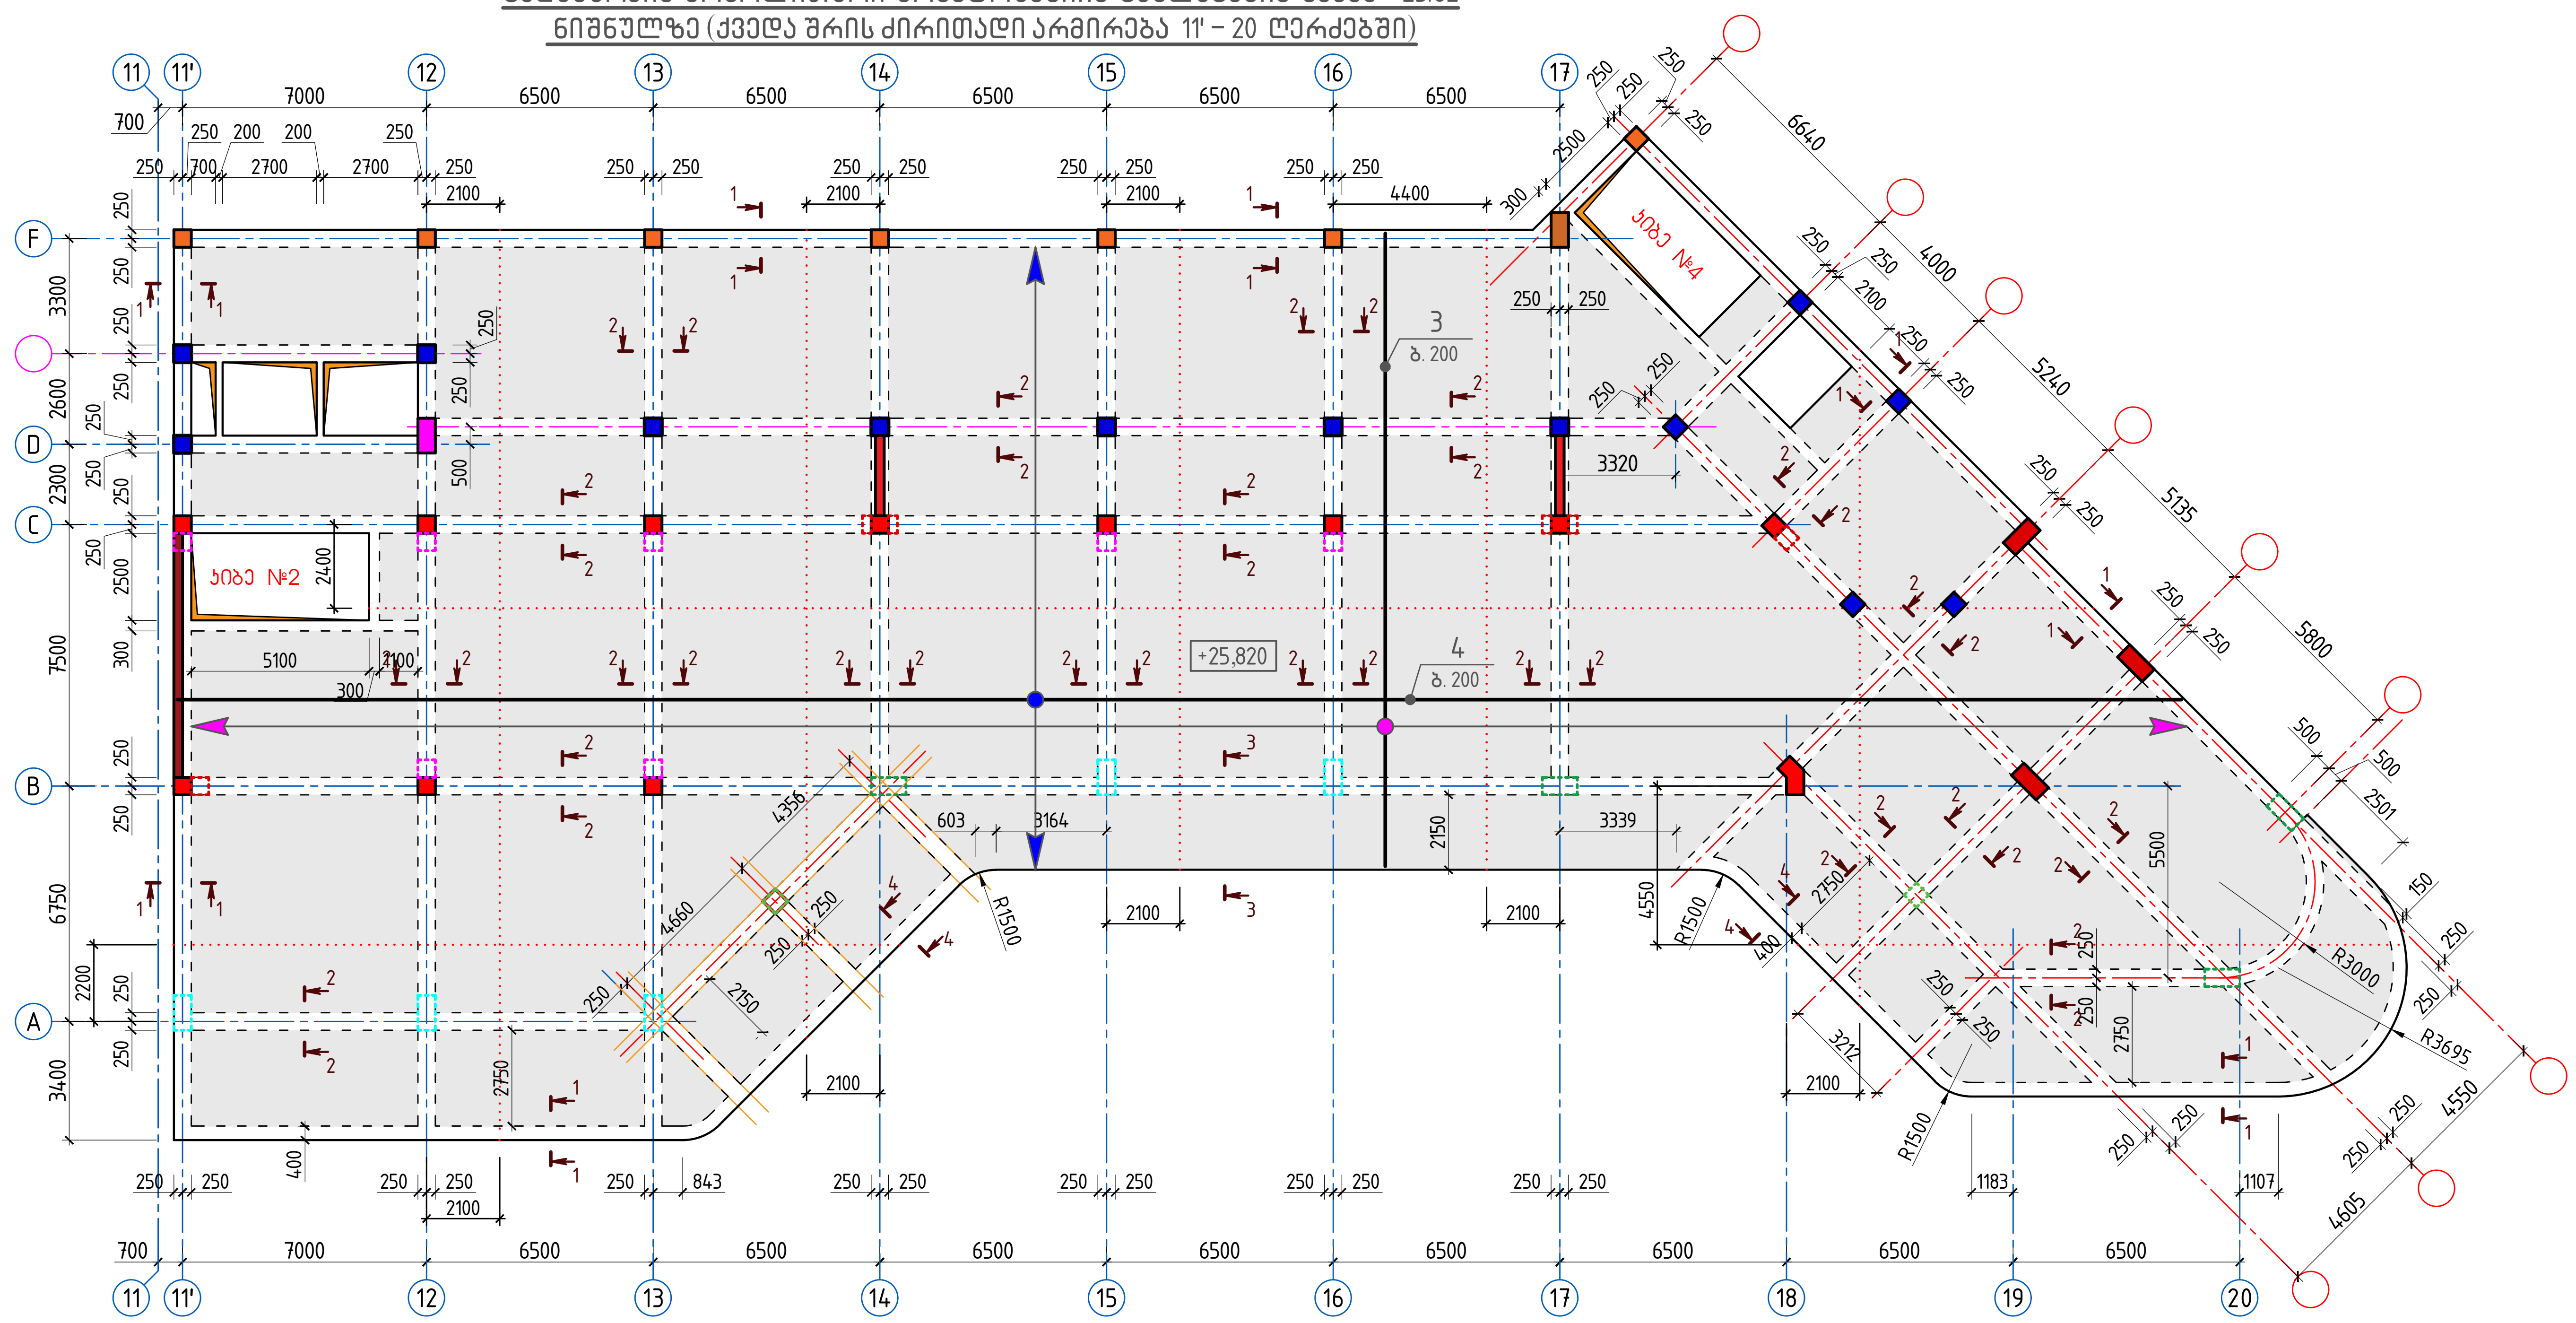

შენიშვნები:

1. წინამდებარე ფურცელი განიხილოს გადახურვის ზედა შრის ძირითად არმირებებთან ერთად;
2. გრძივი მუშა არმატურების გადაბმა მოხდეს გადადებით ($\ell_{გად}$ = 50d) მალის მესამედზე, წინამდებარე ფურცელზე მოცემულ გადადებით გადაბმის დეტალის მიხედვით;
3. არმატურის ნაკეთობა (პოზ. b - ბიჯი 1000×1000 მმ) განლაგების სქემაზე პირობით ნაჩვენები არ არის;
4. გადახურვის კვეთი 4–4 და სპეციფიკაცია – იხ. ნახ. № 74.

გრძივი მუშა არმატურების გადადებით გადაბმის დეტალი

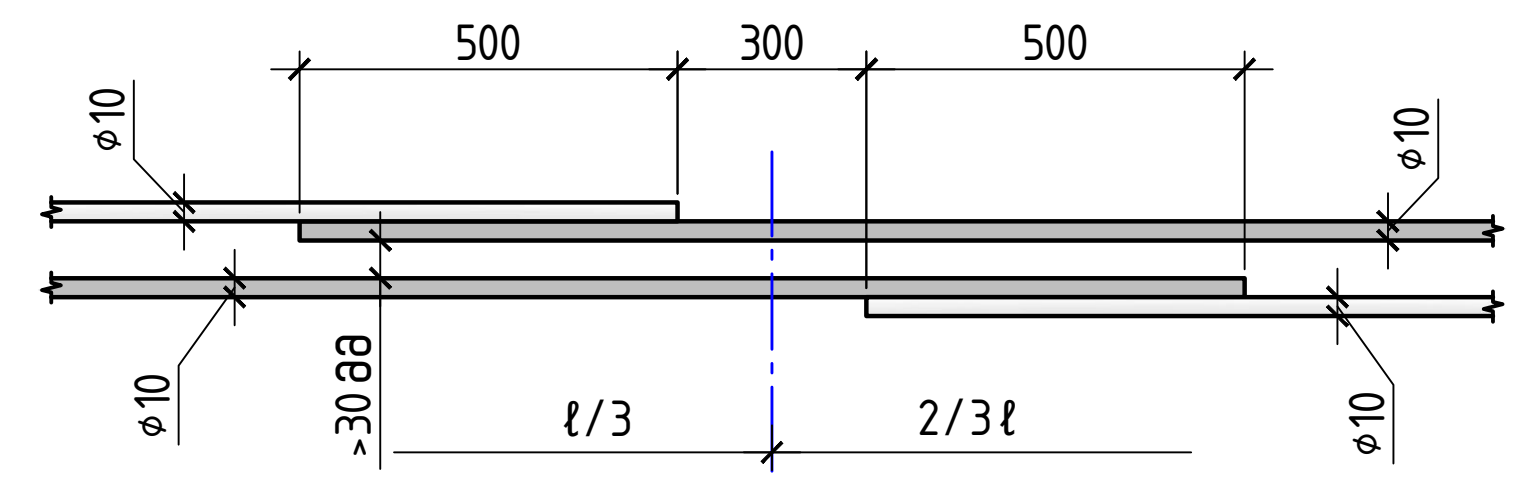

1–1

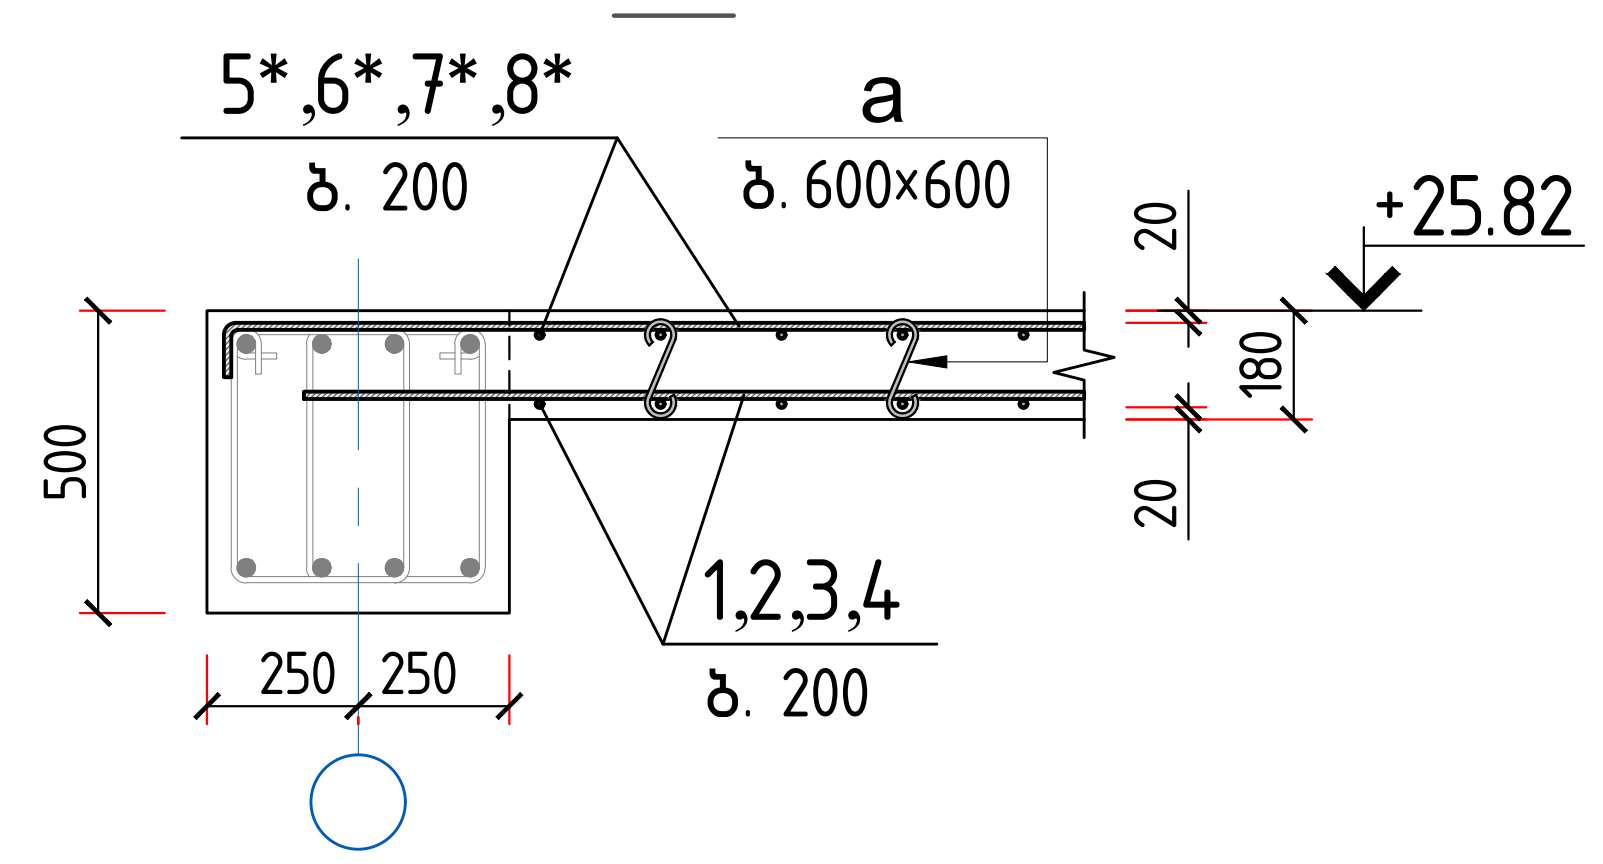

2–2

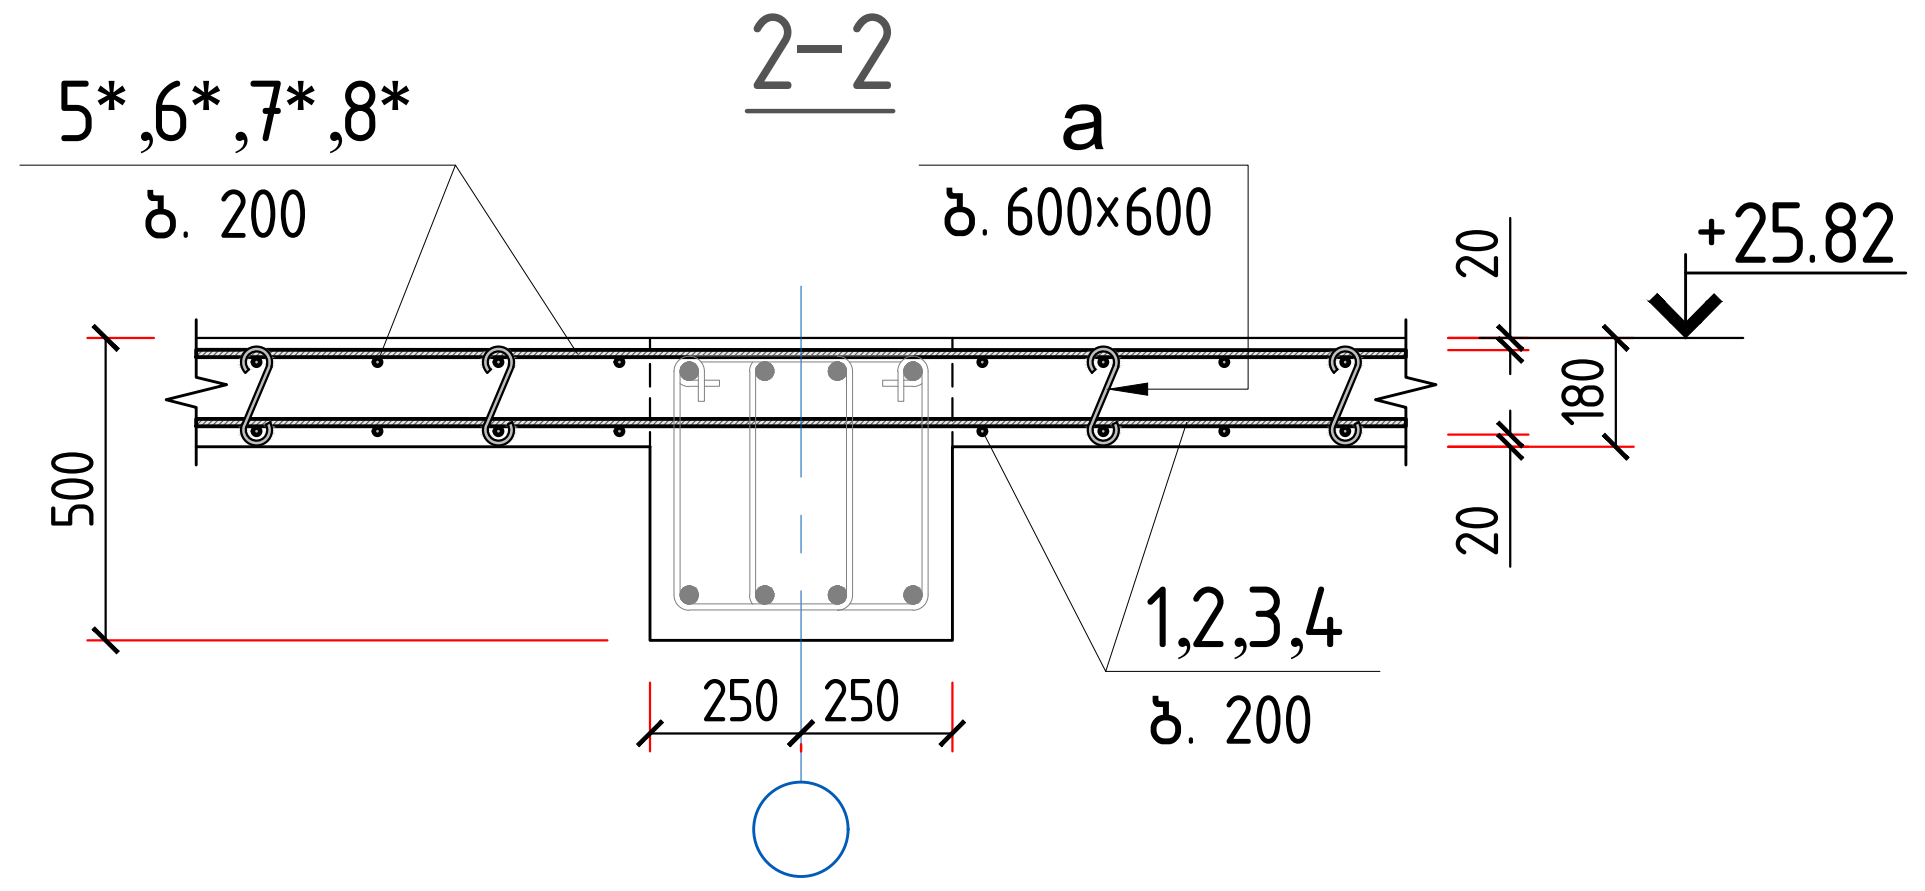

3–3

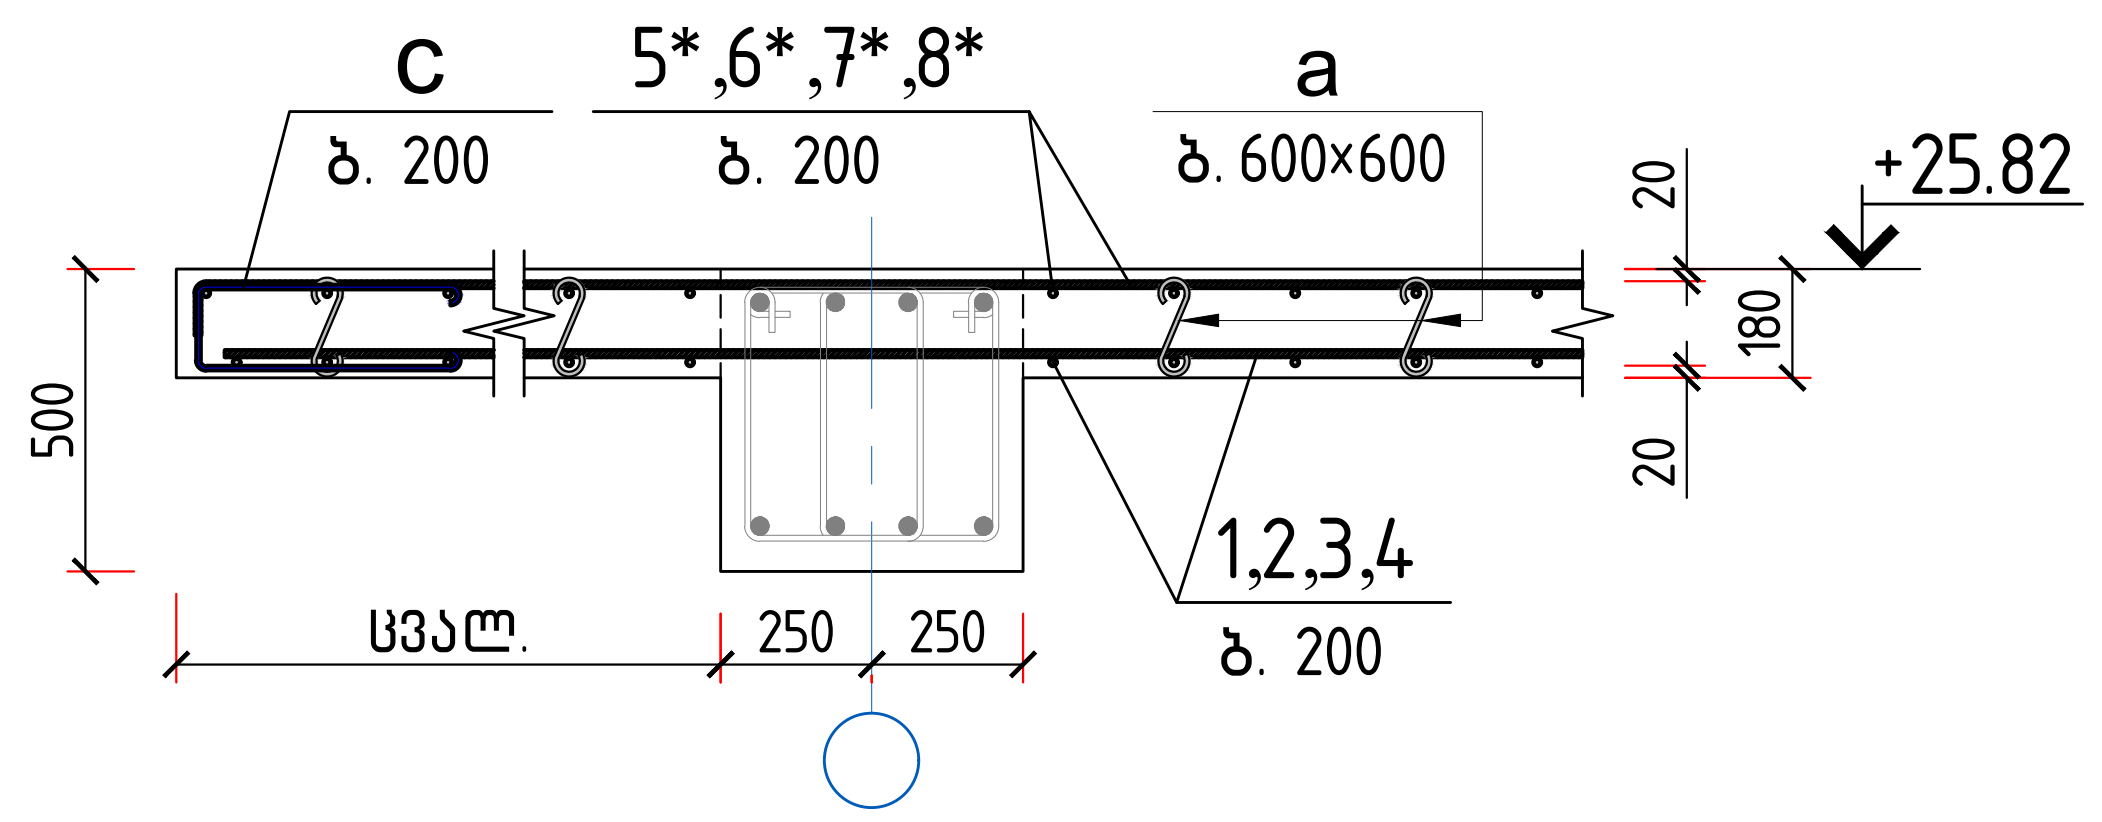

პროექტი	მრავალბინიანი საცხოვრებელი სახლი ბლოკი A	skyline	დირექტორი	ბ. ჯუგაშვილი	კონსტრუქციული ნაწილი		გადახურვის მონოლ. კონსტრუქციის განლაგების სქემა +25.82 ნიშნულზე (ქვედა შრის ძირითადი არმირება)	გვერდი
მდებარეობა	ქ. თბილისი, ვაკის რაიონი, ს/კ 01.14.05.009.123		პრ. მთ. არქიტექტორი	გ. ტყილდიანი	ფორმატი	A-2		72
დამკვეთი	შპს "04"		პრ. მთ. კონსტრუქტორი	ბ. ჯუგაშვილი	მასშტაბი	1:185		
შემსრულებელი	შპს "სკაილაინი"		შეასრულა	ლ. ჯაჯასელი	თარიღი	17.04.2023		



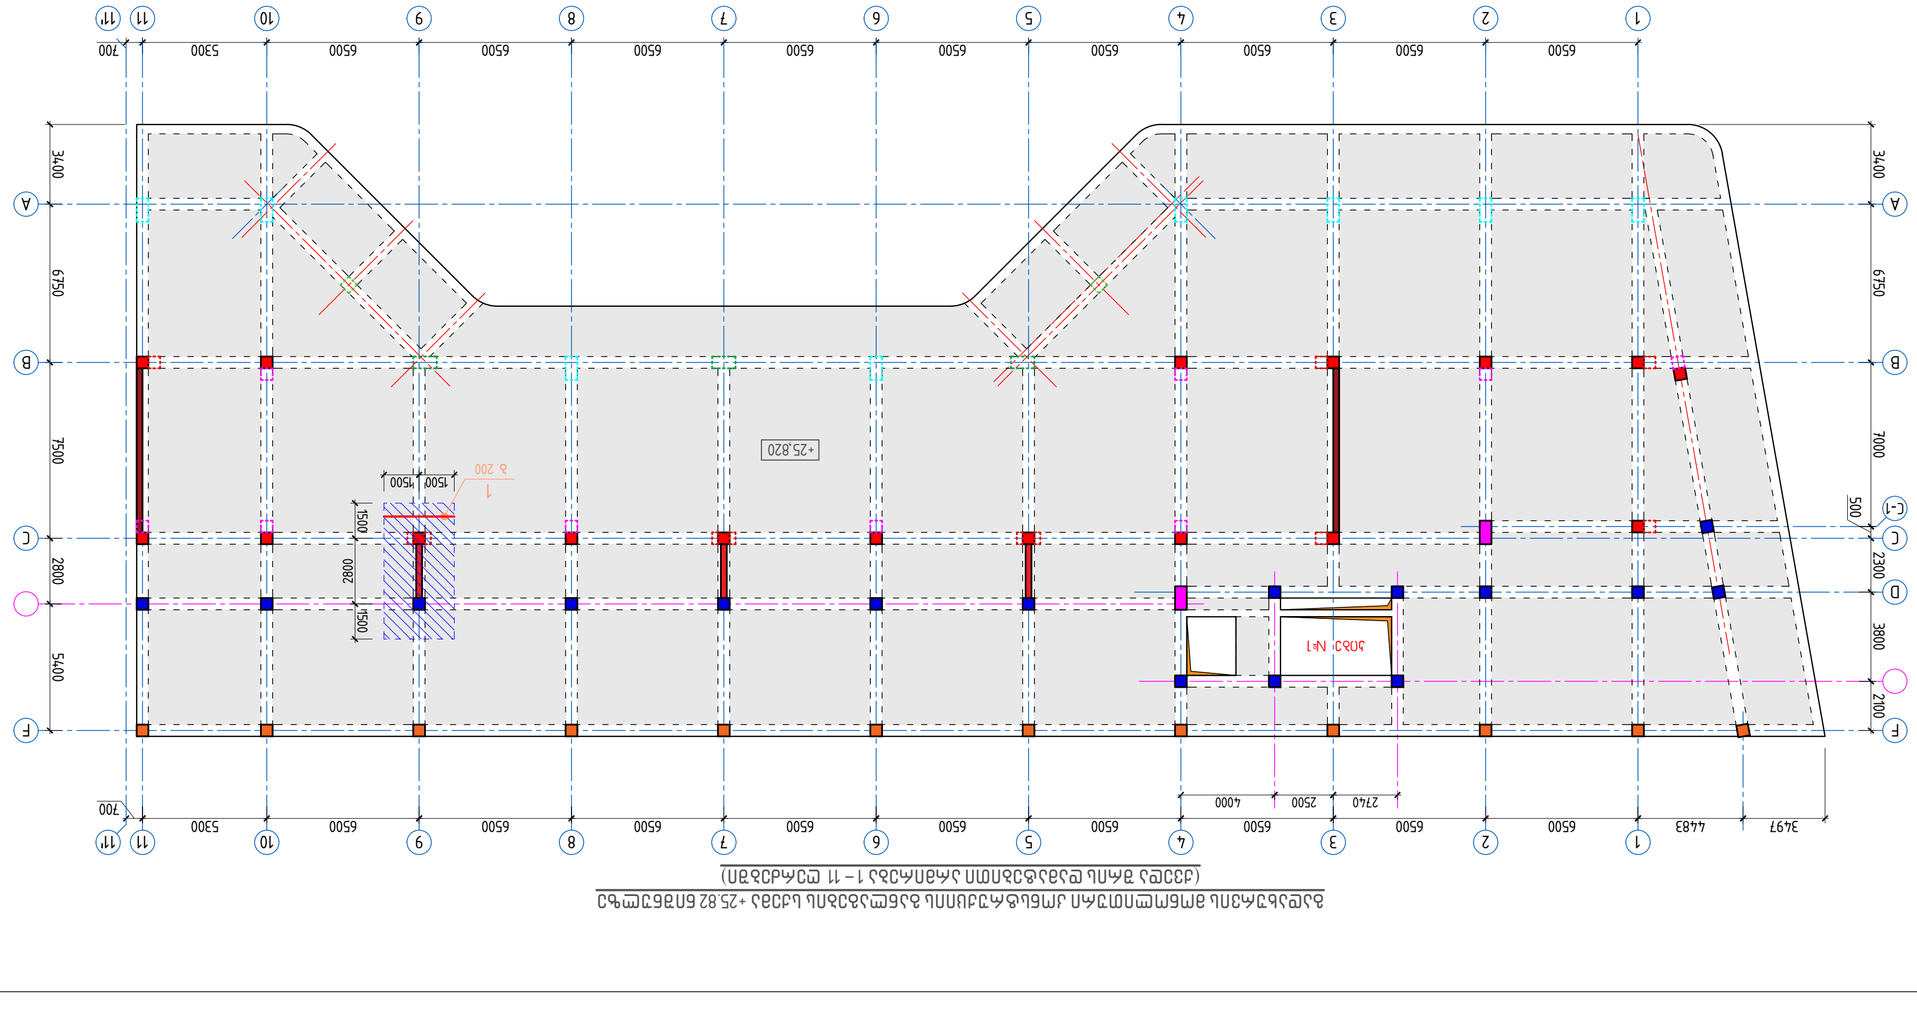
1 2 3 4 5 6 7 8 9 10 11 11' 12
6500 6500 6500 6500 6500 6500 6500 6500 6500 5300 700
A B C D E F
3400 6750 7500 2800 5400
+25.820
Ø 200
1500 1500
1500 2800 1500
3497 4483 6500 6500 6500 6500 6500 6500 6500 6500


Skyline








































































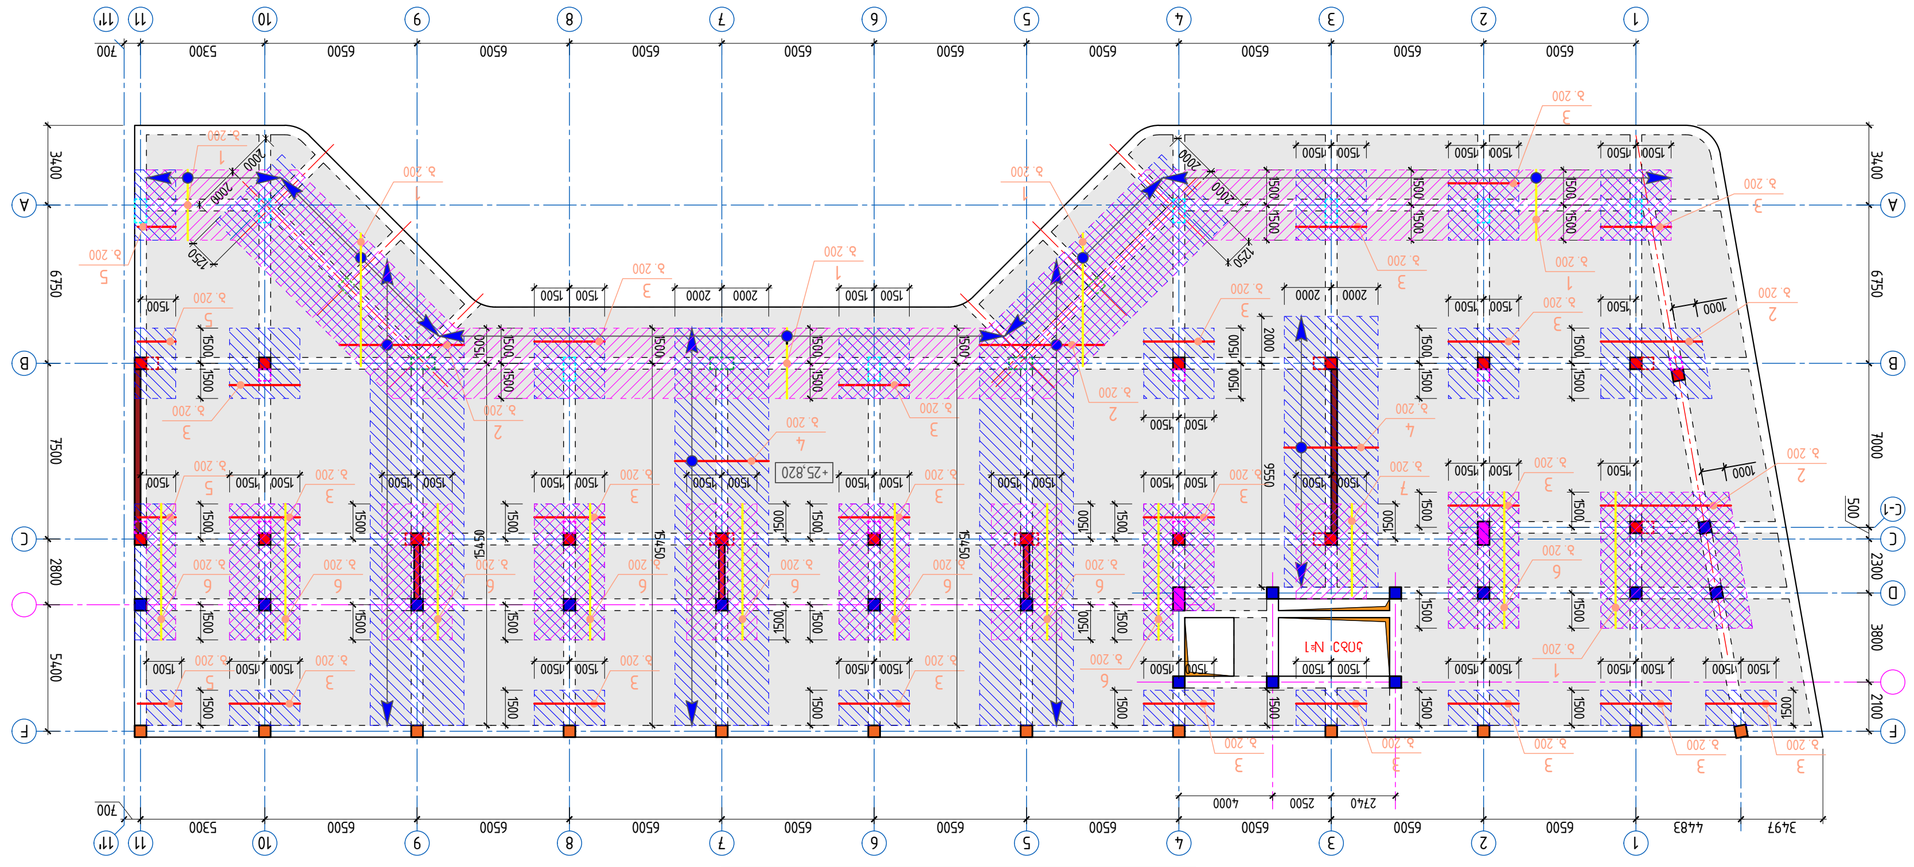

















75

გადახურვის მონოლითური კონსტრუქციის განლაგების სქემა +29.06
ნიშნულზე (ქვედა შრის ძირითადი არმირება 1–11 ღერძებში)

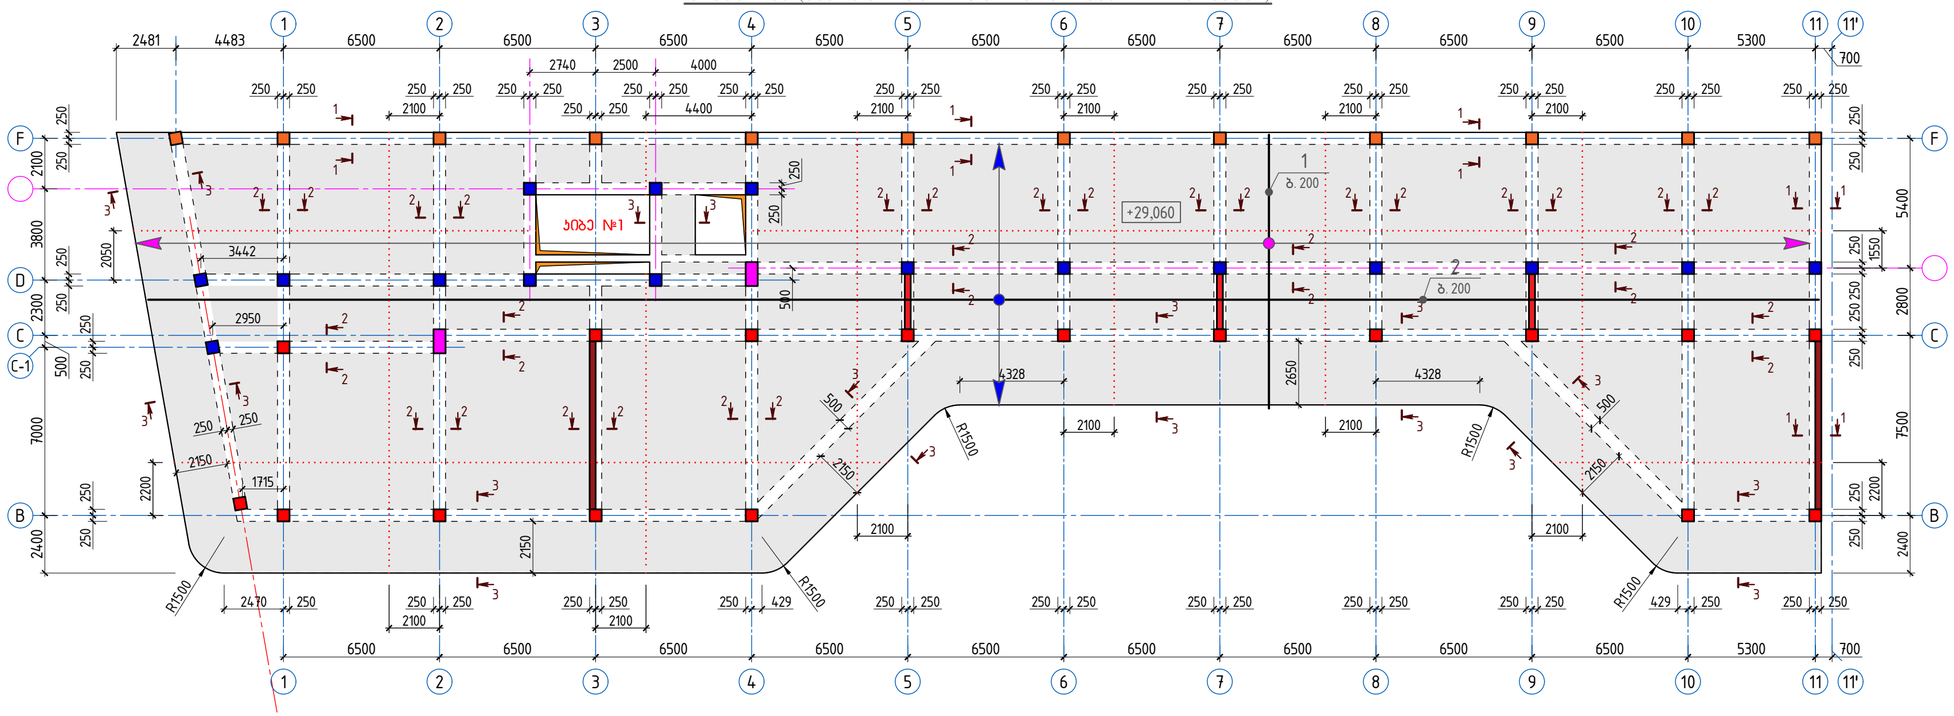

გადახურვის მონოლითური კონსტრუქციის განლაგების სქემა +29.06
ნიშნულზე (ქვედა შრის ძირითადი არმირება 11'–20 ღერძებში)

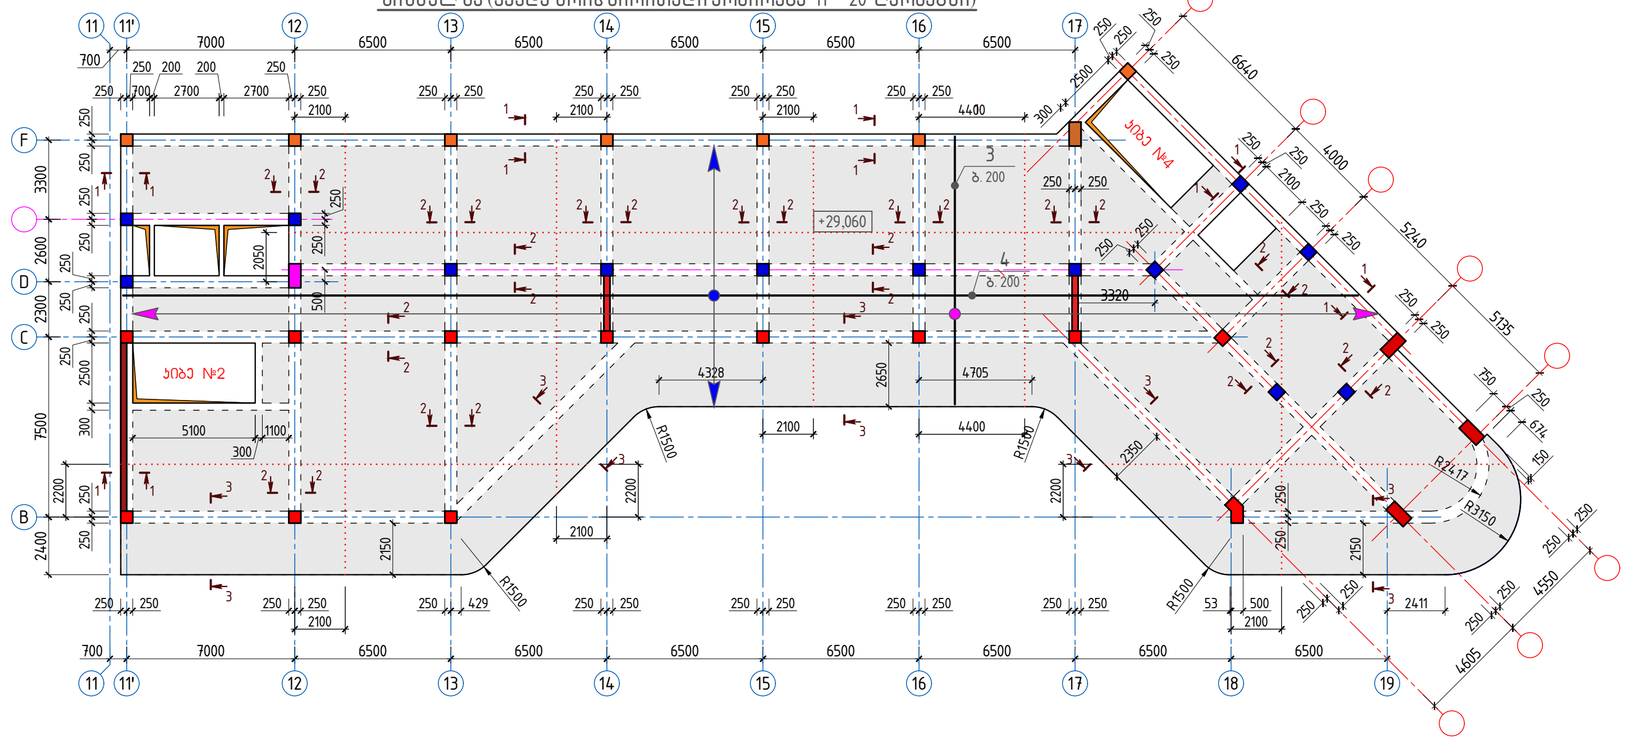

შენიშვნები:

1. წინამდებარე ფურცელი განიხილოს გადახურვის ზედა შრის ძირითად არმირებებთან ერთად;
2. გრძივი მუშა არმატურების გადაბმა მოხდეს გადადებით ($\ell_{ად}$ = 50d) მალის მესამედზე, წინამდებარე ფურცელზე მოცემულ გადადებით გადაბმის დეტალის მიხედვით;
3. არმატურის ნაკეთობა (პოზ. b - ბიჯი 1000×1000 მმ) განლაგების სქემაზე პირობით ნაჩვენები არ არის;
4. გადახურვის კვეთი 4–4 და სპეციფიკაცია – იხ. ნახ. № 78.

გრძივი მუშა არმატურების გადადებით გადაბმის დეტალი

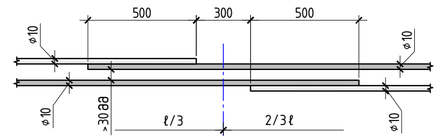

1–1

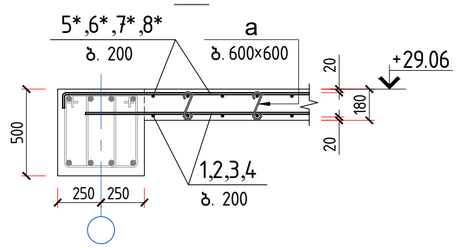

2–2

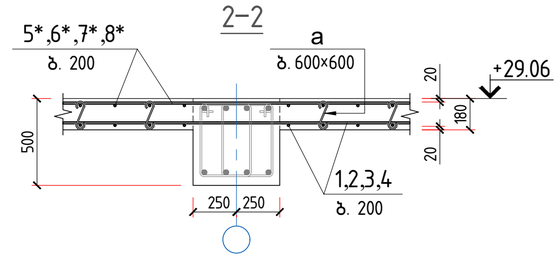

3–3

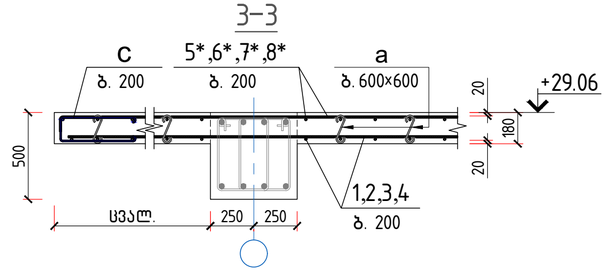

პროექტი	მრავალბინიანი საცხოვრებელი სახლი ბლოკი A	skyline	დირექტორი	ბ. ჯუგაშვილი	კონსტრუქციული ნაწილი
მდებარეობა	ქ. თბილისი, ვაჟის რაიონი, ს/ნ 01.14.05.009.123		პრ. მთ. არქიტექტორი	გ. ტვილდიანი	ფორმატი A-2
დამკვეთი	შპს "04"		პრ. მთ. კონსტრუქტორი	ბ. ჯუგაშვილი	მასშტაბი 1:185
მშენებელი	შპს "საინვესტი"		შემსრულებელი	ლ. ჯაფარიძე	თარიღი 17.04.2023

გადახურვის მონოლ. კონსტრუქციის განლაგების სქემა +29.06 ნიშნულზე (ქვედა შრის ძირითადი არმირება)

გვერდი 76










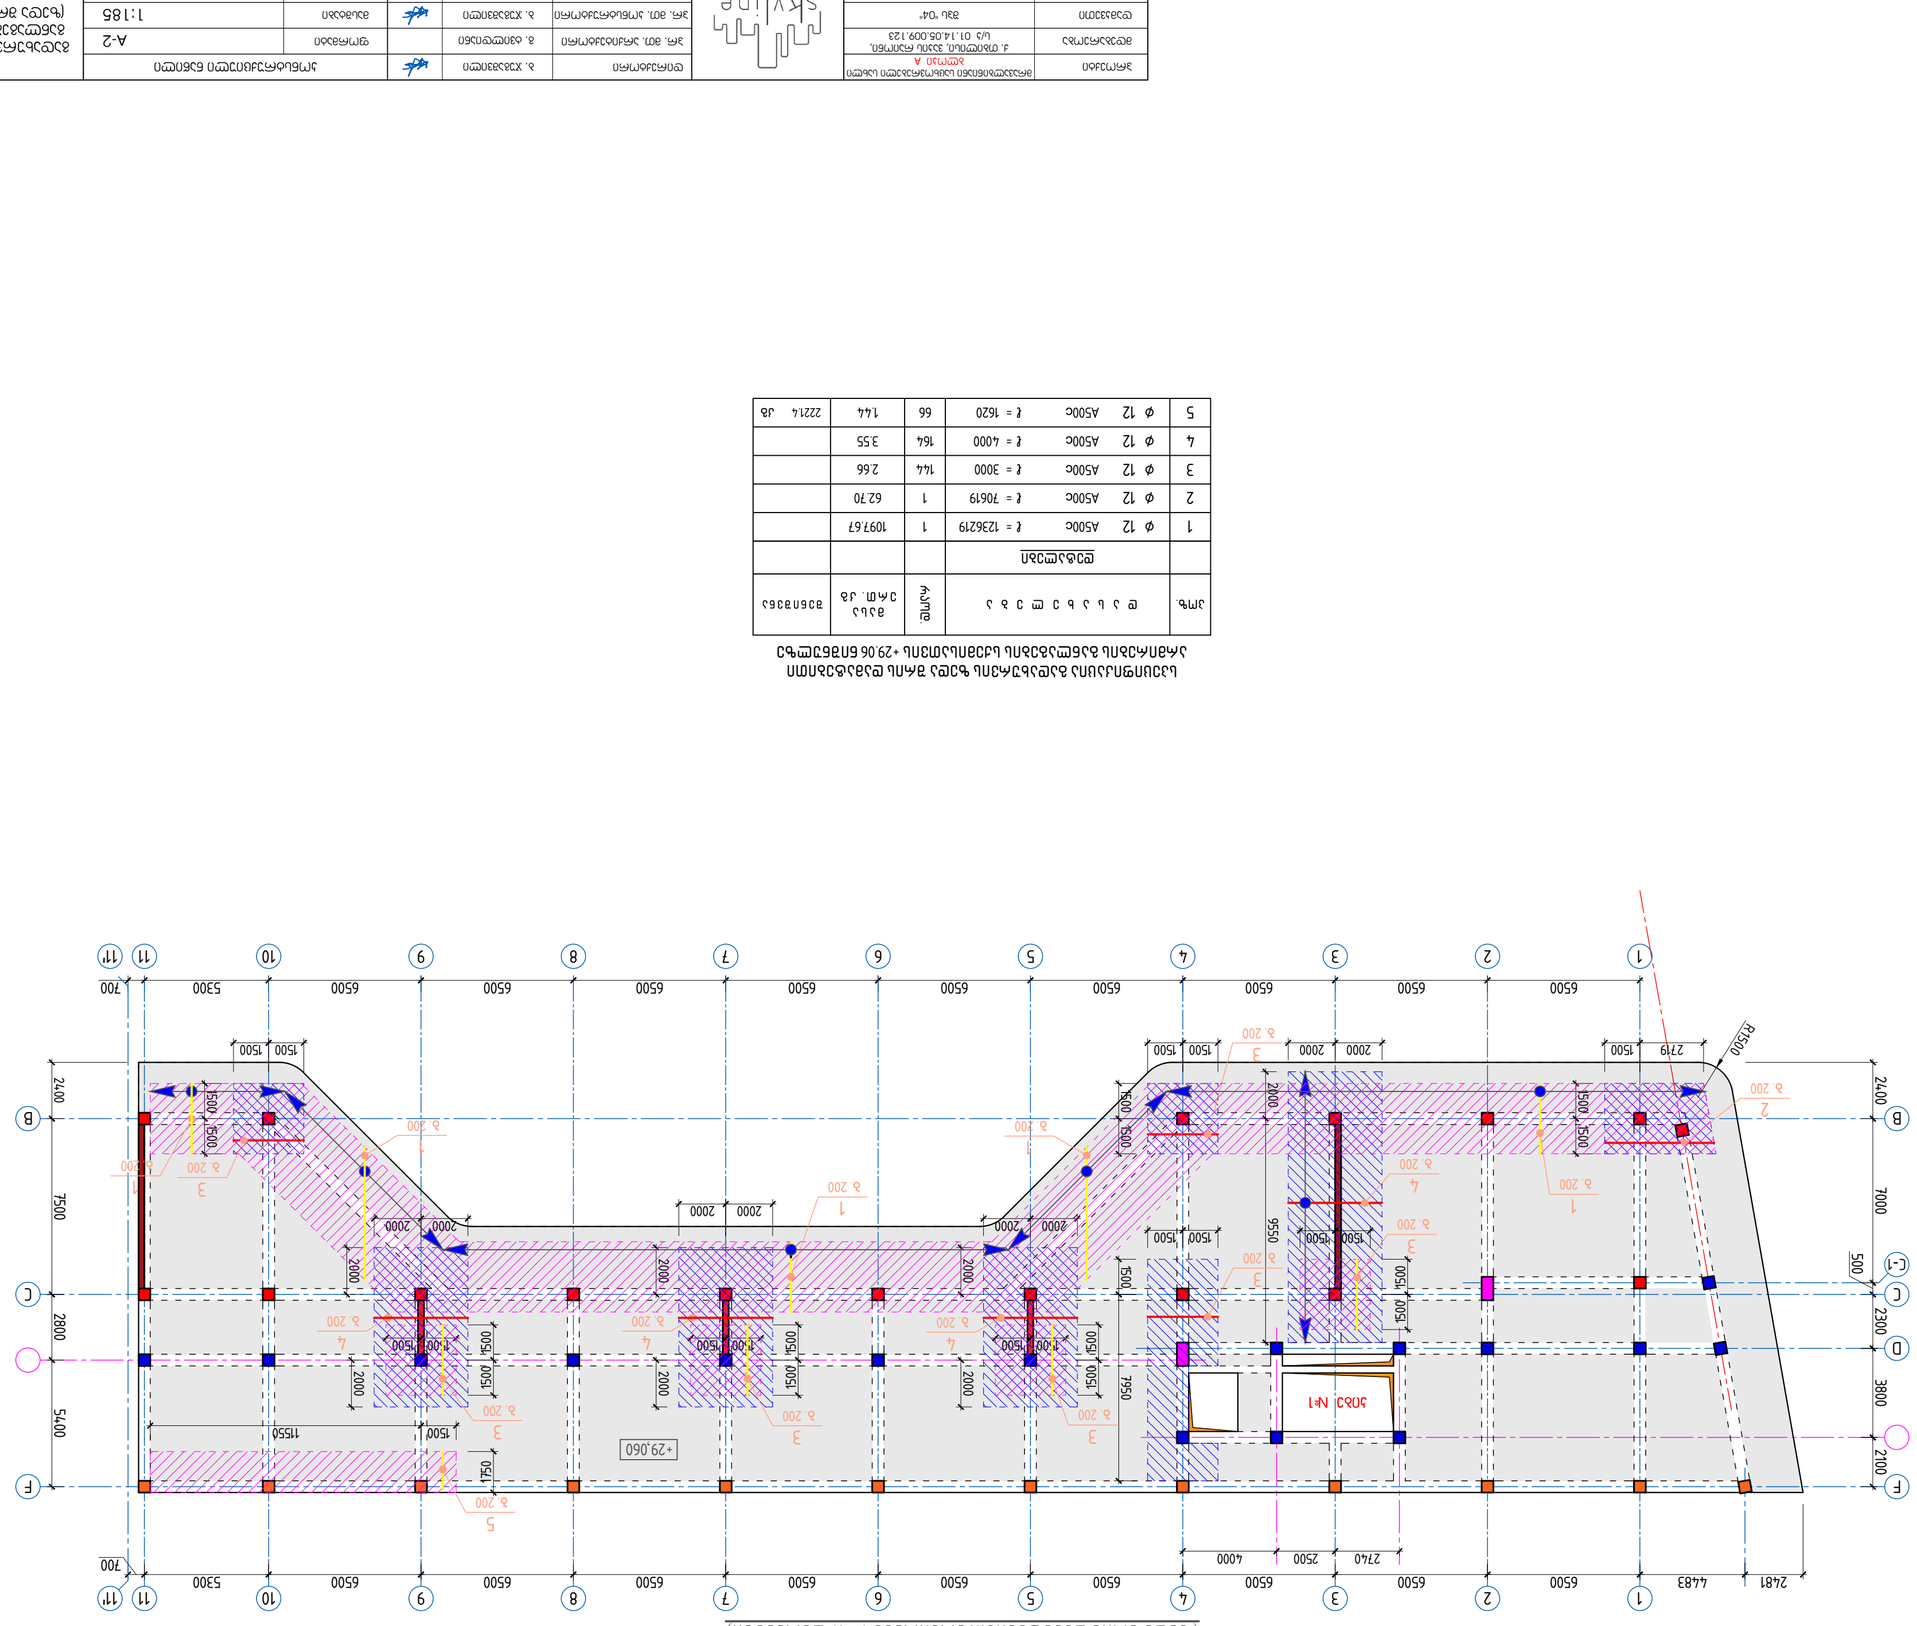







გადახურვის მონოლითური კონსტრუქციის განლაგების სქემა +32.30
ნიშნულზე (ქვედა შრის ძირითადი არმირება 1–11 ღერძებში)

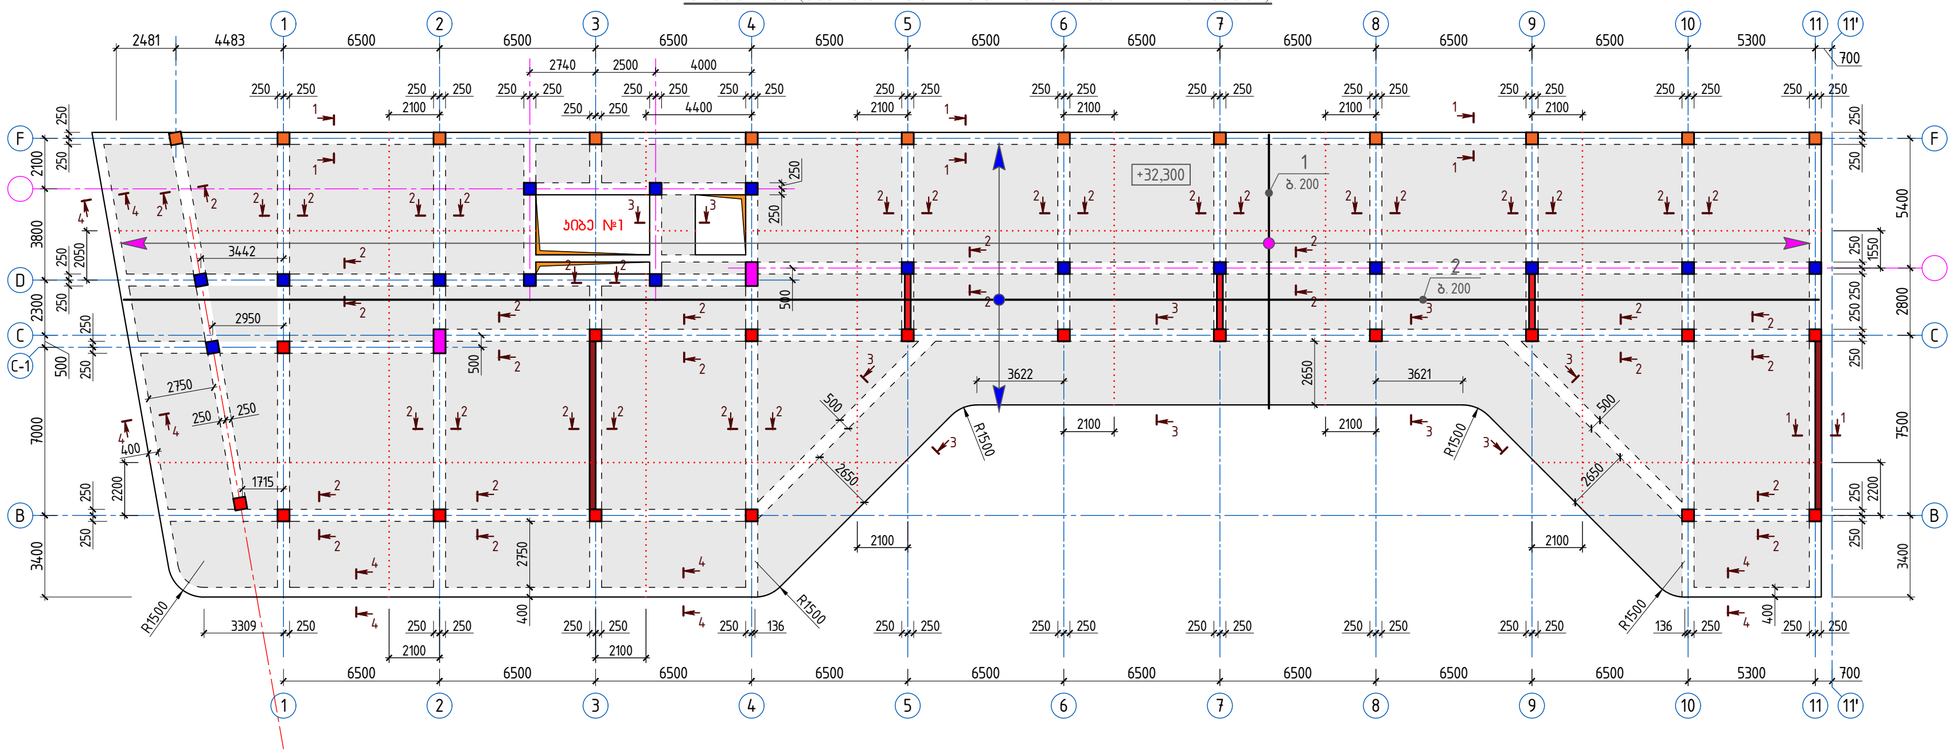

გადახურვის მონოლითური კონსტრუქციის განლაგების სქემა +32.30
ნიშნულზე (ქვედა შრის ძირითადი არმირება 11' – 20 ღერძებში)

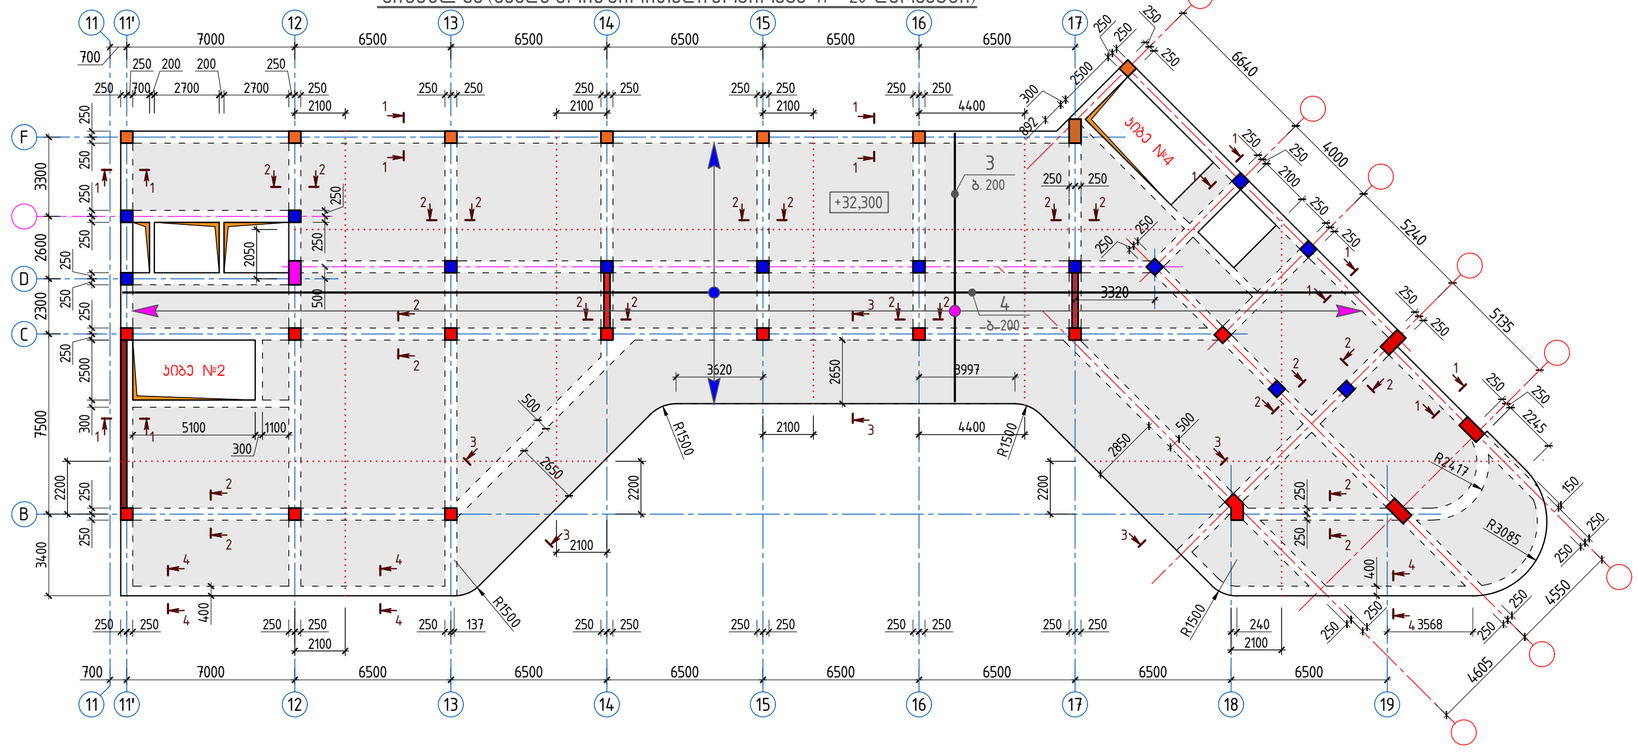

შენიშვნები:

1. წინამდებარე ფურცელი განიხილოს გადახურვის ზედა შრის ძირითად არმირებებთან ერთად;
2. გრძივი მუშა არმატურების გადაბმა მოხდეს გადადებით ($\ell_{\text{გად}}$ = 50d) მალის მესამედზე, წინამდებარე ფურცელზე მოცემულ გადადებით გადაბმის დეტალის მიხედვით;
3. არმატურის ნაკეთობა (პოზ. b - ბიჯი 1000×1000 მმ) განლაგების სქემაზე პირობით ნაჩვენები არ არის;
4. გადახურვის კვეთი 4–4 და სპეციფიკაცია – იხ. ნახ. №82.

გრძივი მუშა არმატურების გადადებით გადაბმის დეტალი

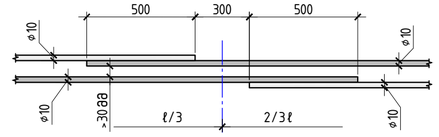

1–1

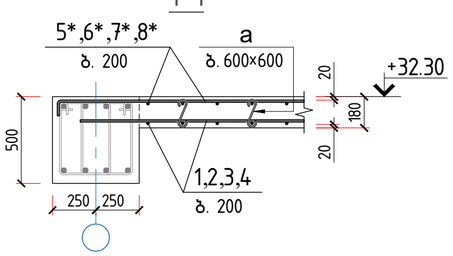

2–2

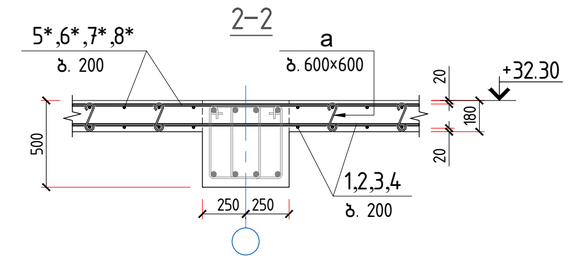

3–3

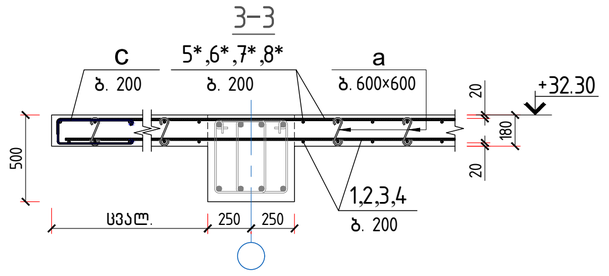

პროექტი	მრავალბინიანი საცხოვრებელი სახლი ბლოკი A	დირექტორი	ბ. ჯუგაშვილი	პროსტრუქციული ნაწილი	
მდებარეობა	ქ. თბილისი, ვაჟის რაიონი, ს/ს 01.14.05.009.123	პრ. მთ. არქიტექტორი	გ. ტკემალაძე	ფორმატი	A-2
დამკვეთი	შპს "O4"	პრ. მთ. პროსტრუქტორი	ბ. ჯუგაშვილი	მასშტაბი	1:185
შემსრულებელი	შპს "სკაილაინი"	შემსრულა	ლ. ჯაჯანიძე	თარიღი	17.04.2023

გადახურვის მონოლ. პროსტრუქციის განლაგების სქემა +32.30 ნიშნულზე (ქვედა შრის ძირითადი არმირება)

გვერდი 80





გადახურვის მონოლითური კონსტრუქციის განლაგების სქემა +32.30 ნიშნულზე (ზედა შრის ძირითადი არმირება 1– 11 ღერძებში)

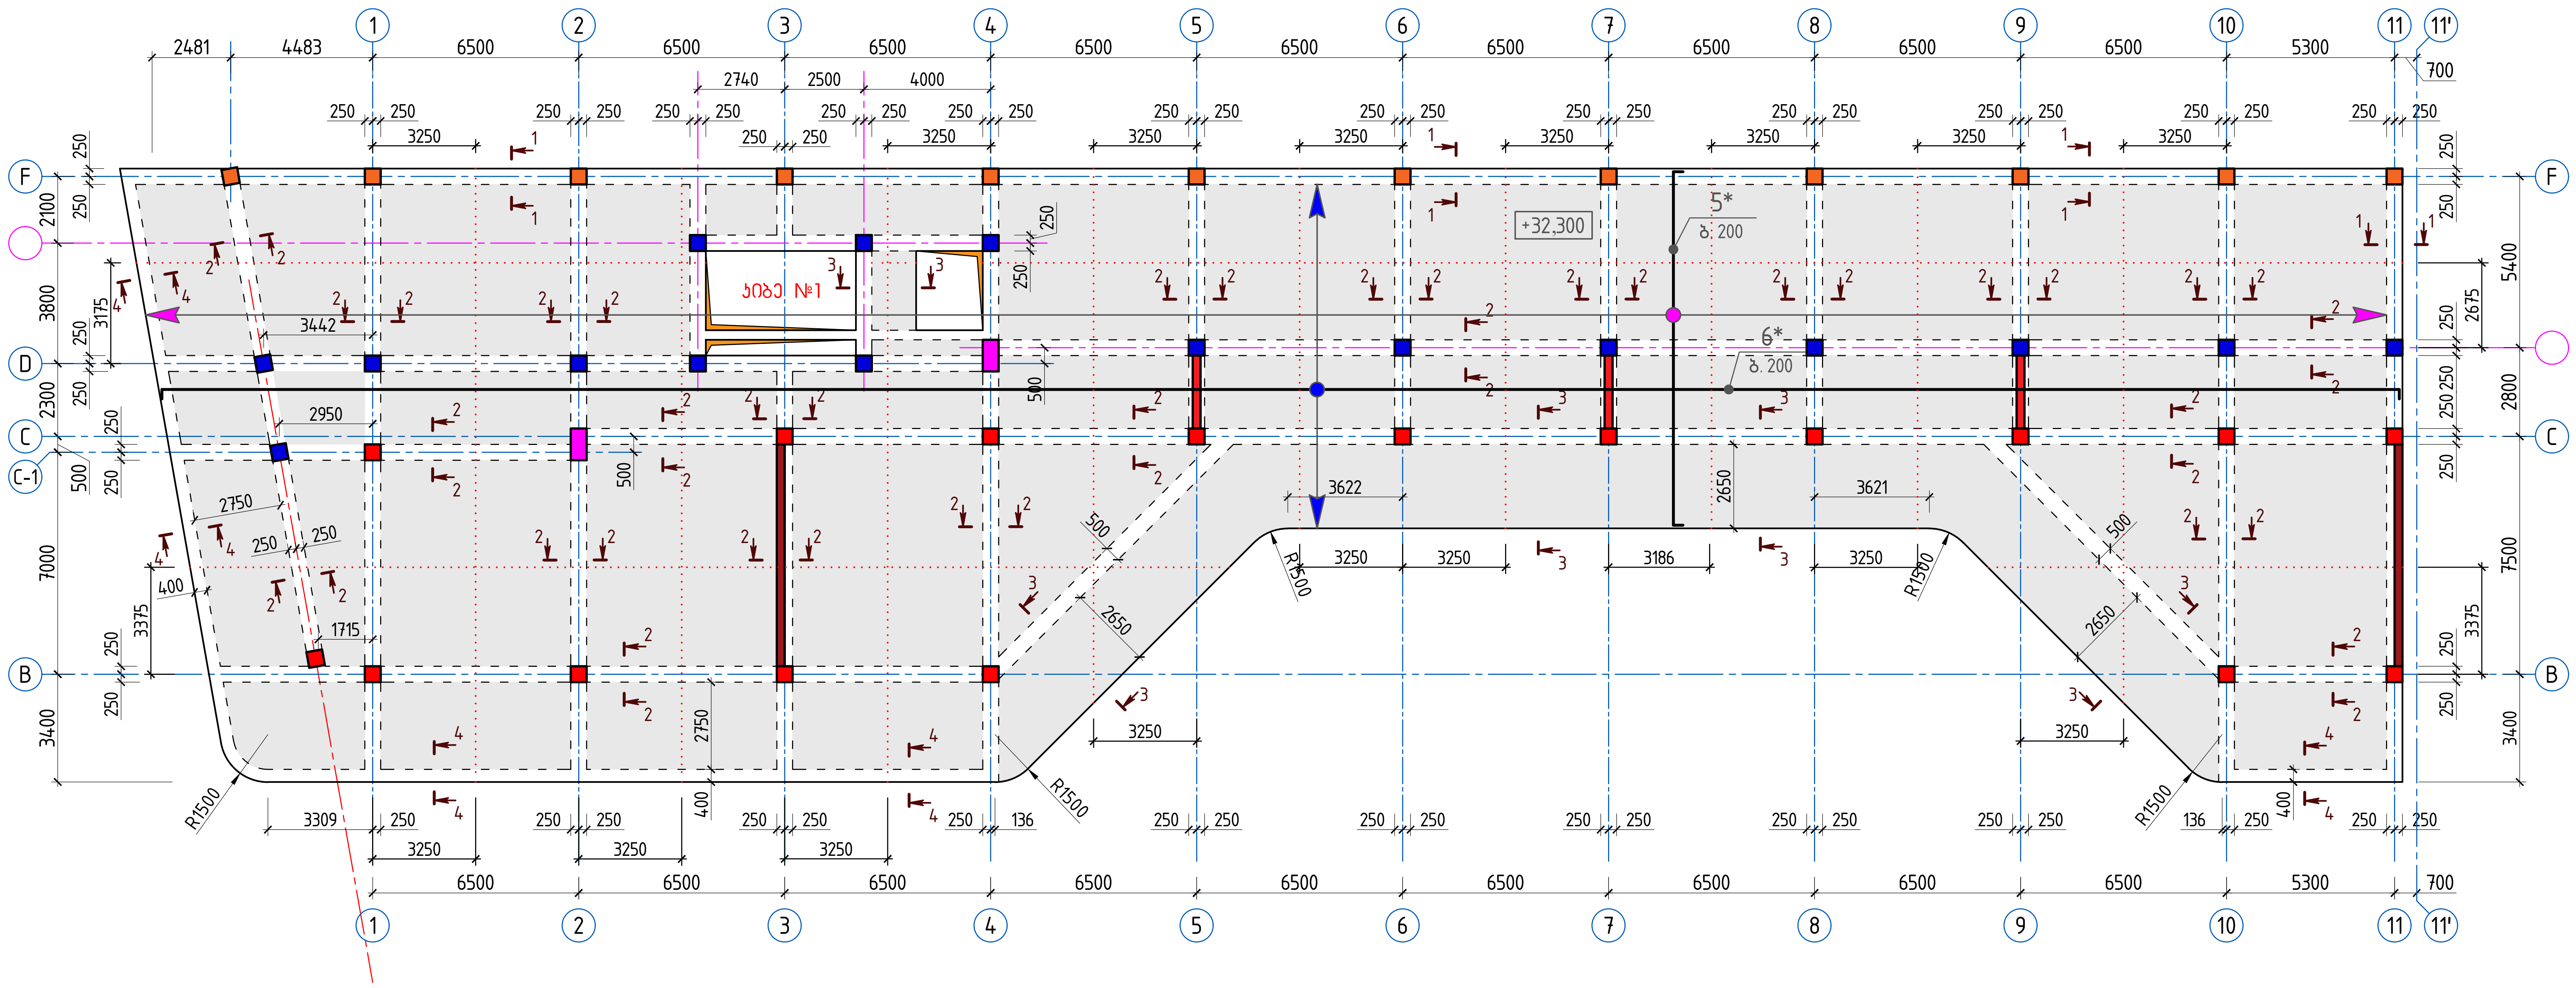

შენიშვნები:

1. წინამდებარე ფურცელი განიხილოს გადახურვის ქვედა შრის ძირითადე, ზედა შრის ძირითადე და დამატებით არმირებებთან ერთად;
2. გრძივი მუშა არმატურების გადაბმა მოხდეს გადადებით ($\ell_{გად}$ = 50d) მალის შუაში, წინამდებარე ფურცელზე მოცემულ გადადებით გადაბმის დეტალის მიხედვით;
3. არმატურის ნაკეთობა (პოზ. b - ბიჯი 1000×1000 მმ) განლაგების სქემაზე პირობით ნაჩვენები არ არის;
4. გადახურვის კვეთები 1–1; 2–2 და 3–3 — იხ. ნახ. №80.

გრძივი მუშა არმატურების გადადებით გადაბმის დეტალი

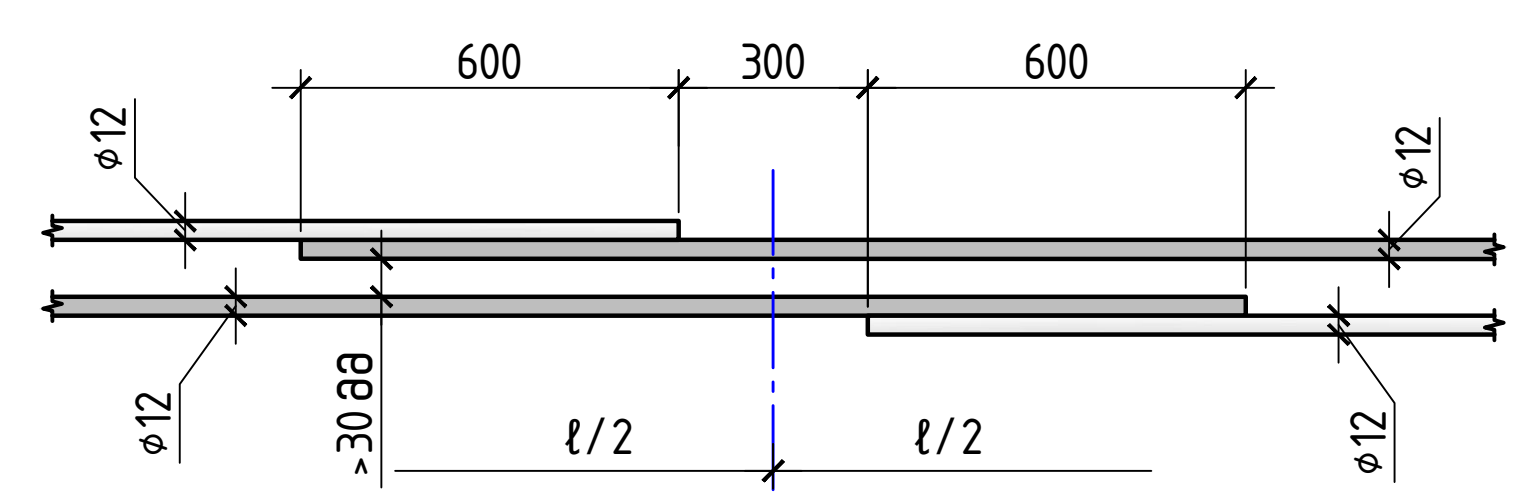

4–4

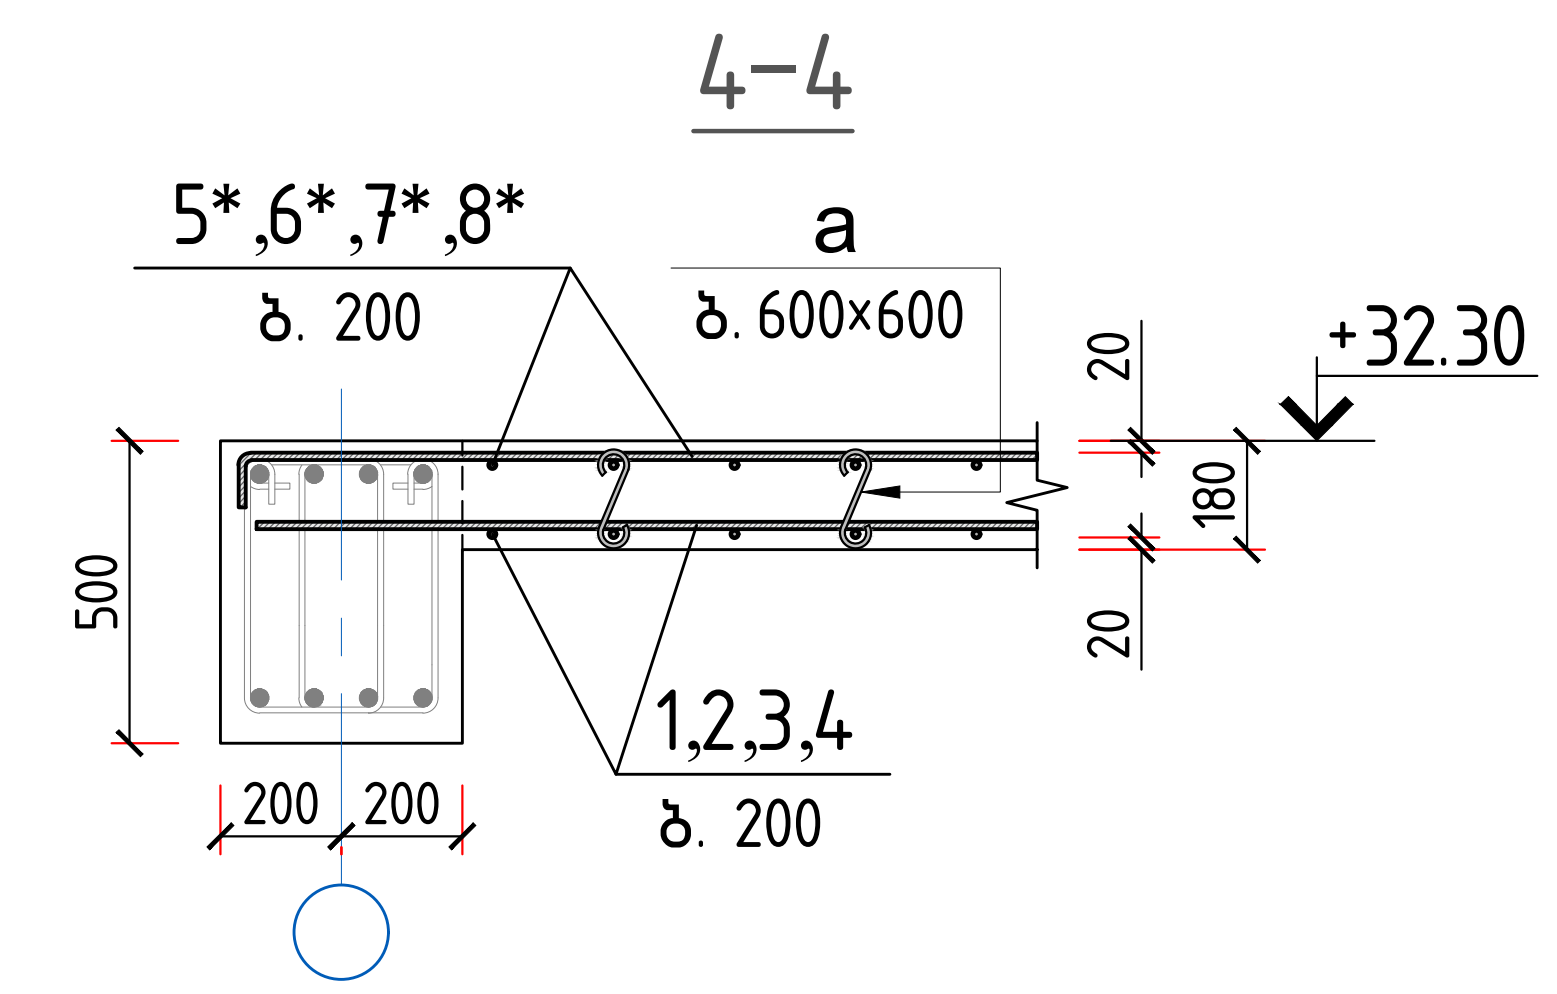

გადახურვის მონოლითური კონსტრუქციის განლაგების სქემა +32.30 ნიშნულზე (ზედა შრის ძირითადი არმირება 11' – 20 ღერძებში)

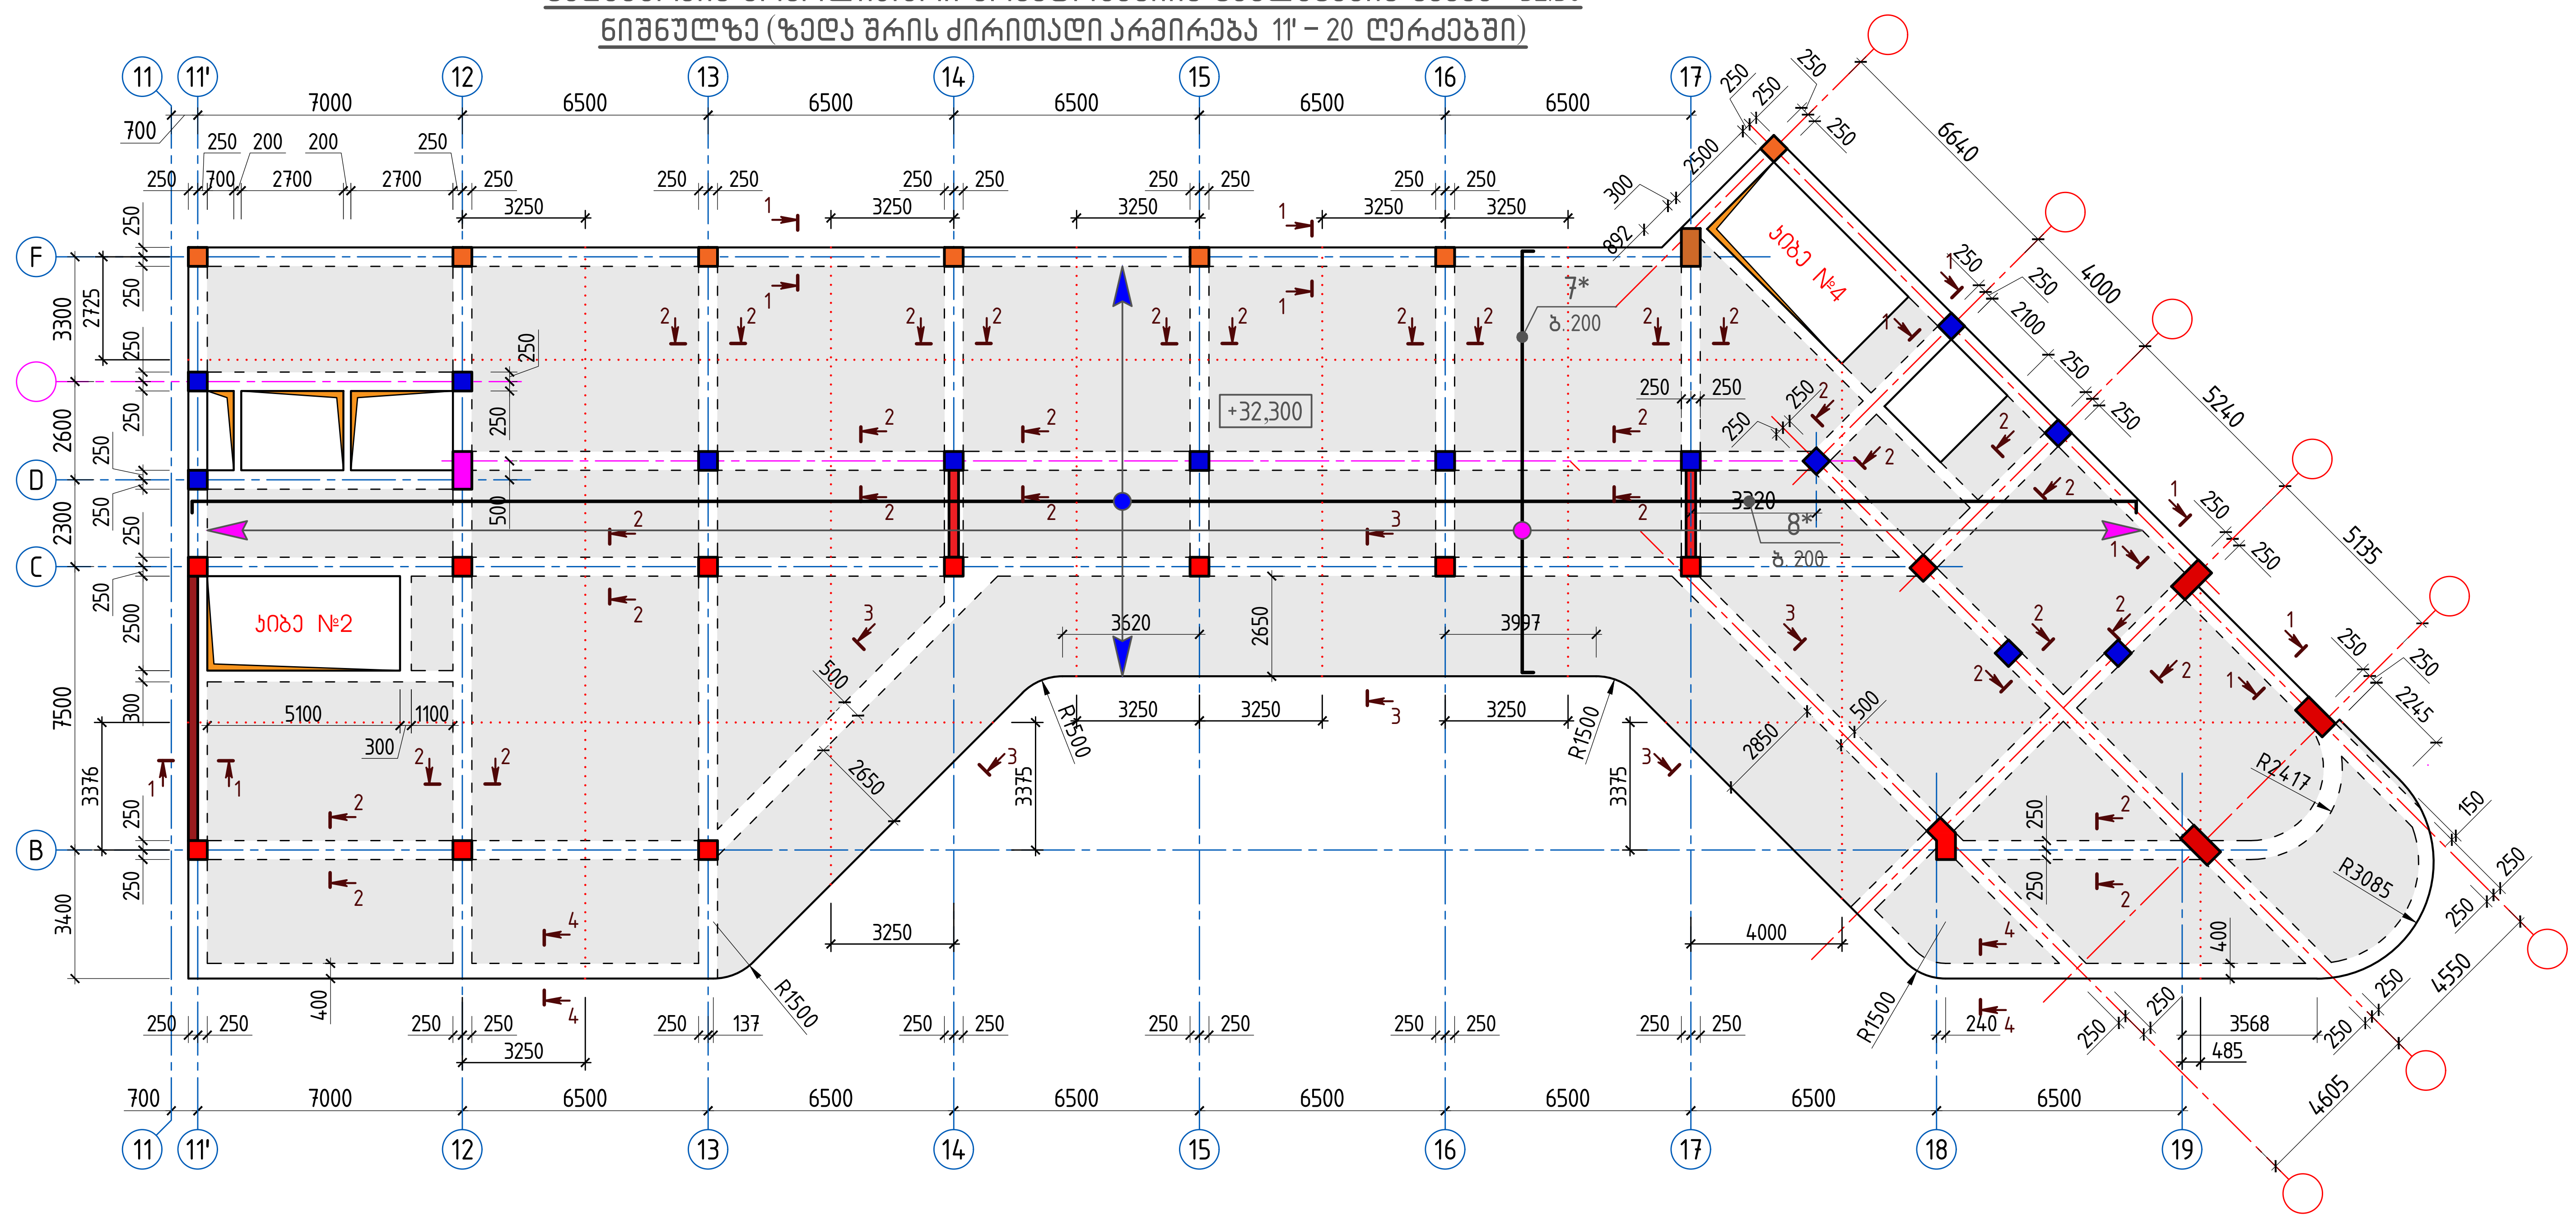

დეტალების უწყისი

პოზ.	ე ს კ ი ზ ი
3, 4, 7*, 8*	ცვალ.; 150; 150
a	140
b	150; 250; 150; 150; 150
c	480; 120

სპეციფიკაცია გადახურვის მონოლითური კონსტრუქციის განლაგების სქემისათვის +32.30 ნიშნულზე

პოზ.	დ ა ს ა ხ ე ლ ე ბ ა				რაოდ.	მასა ერთ. კგ	შენიშვნა
	დეტალები						
1	ϕ 12	A500c	ℓ = 4561.8 გ.მ.		–	4050.56	
2	ϕ 12	A500c	ℓ = 4561.8 გ.მ.		–	4050.56	8101.1 კგ
3	ϕ 12	A500c	ℓ = 3315.1 გ.მ.		–	2943.61	
4	ϕ 12	A500c	ℓ = 3315.1 გ.მ.		–	2943.61	5887.2 კგ
5*	ϕ 12	A500c	ℓ = 4561.8 გ.მ.		–	4050.56	
6*	ϕ 12	A500c	ℓ = 4561.8 გ.მ.		–	4050.56	8101.1 კგ
7*	ϕ 12	A500c	ℓ = 3315.1 გ.მ.		–	2943.61	
8*	ϕ 12	A500c	ℓ = 3315.1 გ.მ.		–	2943.61	5887.2 კგ
a*	ϕ 8	A240c	ℓ = 280		4168	0.11	460.52 კგ
b*	ϕ 12	A500c	ℓ = 850		1500	0.75	
c*	ϕ 12	A500c	ℓ = 1080		427	0.96	1542.34 კგ
	მასალები						
	ბეტონი კლასით B40						270.07 მ³

პროექტი	მრავალბინიანი საცხოვრებელი სახლი ბლოკი A	დირექტორი	ბ. ჯუგაშვილი	კონსტრუქციული ნაწილი	
მდებარეობა	ქ. თბილისი, ვაკის რაიონი, ს/კ 01.14.05.009.123	პრ. მთ. არქიტექტორი	გ. ტვილდიანი	ფორმატი	A-2
დამკვეთი	შპს "04"	პრ. მთ. კონსტრუქტორი	ბ. ჯუგაშვილი	მასშტაბი	1:185
შემსრულებელი	შპს "საპილაინი"	შეასრულა	ლ. ჯაჯასელი	თარიღი	17.04.2023

skyline

გადახურვის მონოლ. კონსტრუქციის განლაგების სქემა +32.30 ნიშნულზე (ზედა შრის ძირითადი არმირება)

ფურცელი 82

გადახურვის მონოლითური კონსტრუქციის განლაგების სქემა +35.54
ნიშნულზე (ქვედა შრის ძირითადი არმირება 1–11 ღერძებში)

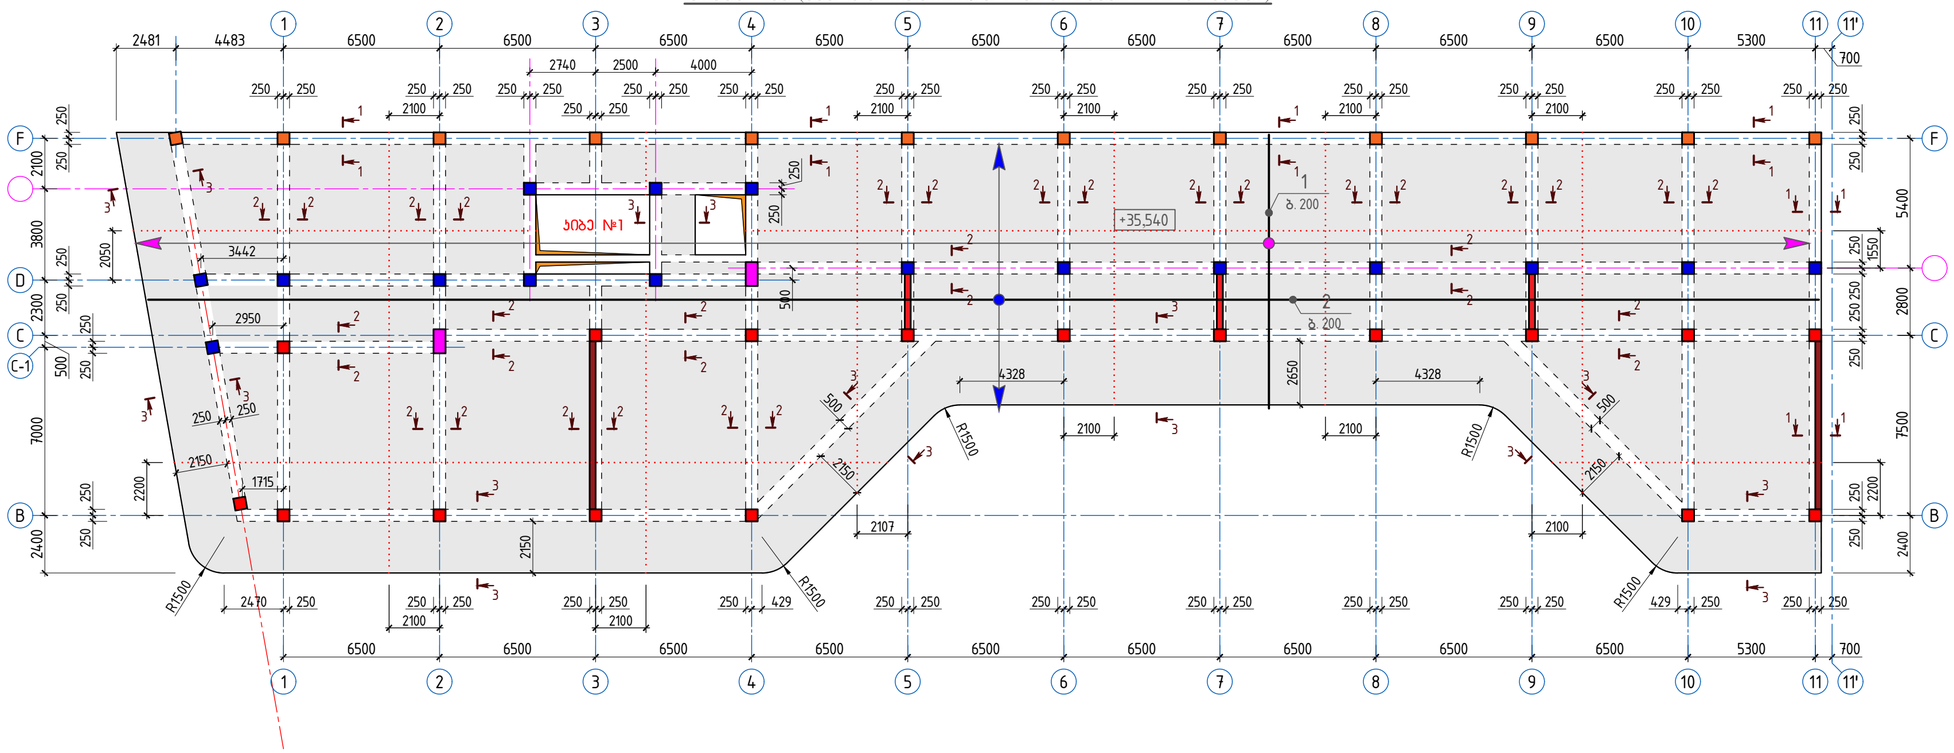

გადახურვის მონოლითური კონსტრუქციის განლაგების სქემა +35.54
ნიშნულზე (ქვედა შრის ძირითადი არმირება 11'–20 ღერძებში)

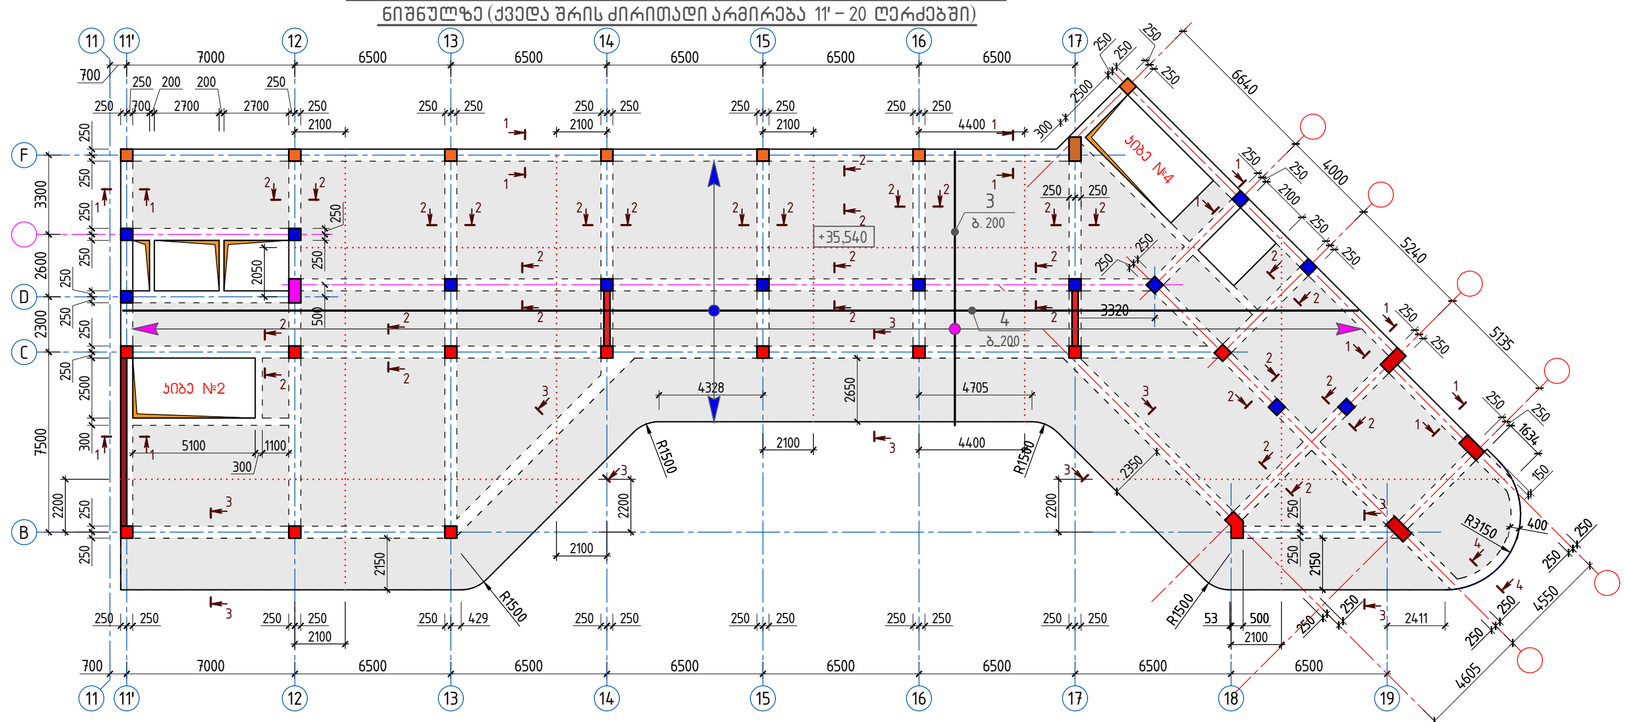

შენიშვნები:

1. წინამდებარე ფურცელი განიხილოს გადახურვის ზედა შრის ძირითად არმირებებთან ერთად;გრძივი მუშა არმატურების გადაბმა მოხდეს გადაღებით ($\ell_{გად}$ = 50d) მალის მესამედზე, წინამდებარე ფურცელზე მოცემულ გადაღებით გადაბმის დეტალის მიხედვით;
2. არმატურის ნაკეთობა (პოზ. b - ბიჯი 1000×1000 მმ) განლაგების სქემაზე პირობით ნაჩვენები არ არის;
3. გადახურვის კვეთი 4–4 და სპეციფიკაცია – იხ. ნახ. №86.

გრძივი მუშა არმატურების
გადაღებით გადაბმის დეტალი

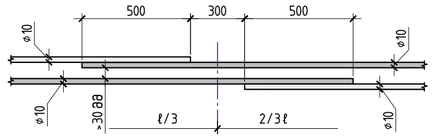

1–1

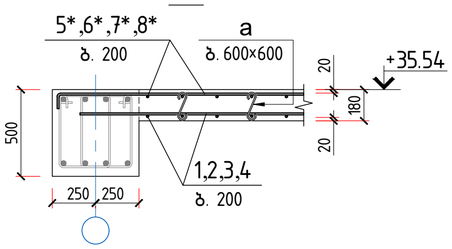

2–2

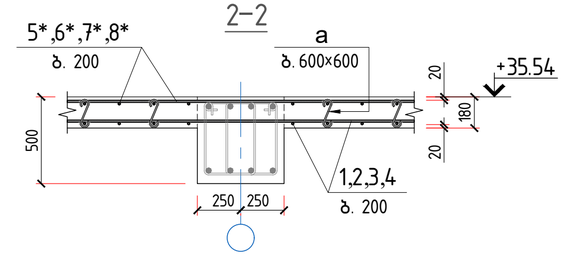

3–3

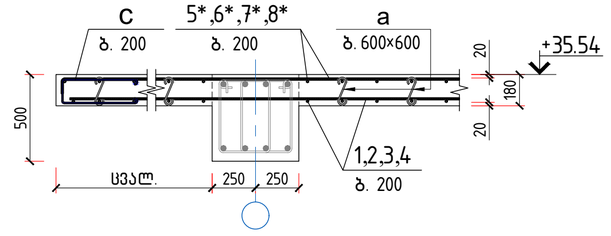

პროექტი	მრავალბინიანი საცხოვრებელი სახლი ბლოკი A	skyline	დირექტორი	ბ. ჯუგაშვილი	
მდებარეობა	ქ. თბილისი, ვაჟის რაიონი, ს/ს 01.14.05.009.123		პრ. მთ. არქიტექტორი	გ. ტვილდიანი	
დამკვეთი	შპს "O4"		პრ. მთ. კონსტრუქტორი	ბ. ჯუგაშვილი	
შემსრულებელი	შპს "საინჟინრინი"		შემსრულა	ლ. ჯაფარიძე	

კონსტრუქციული ნაწილი	
ფორმატი	A-2
მასშტაბი	1:185
თარიღი	17.04.2023

გადახურვის მონოლ. კონსტრუქციის განლაგების სქემა +35.54 ნიშნულზე (ქვედა შრის ძირითადი არმირება)

გვერდი	
84	




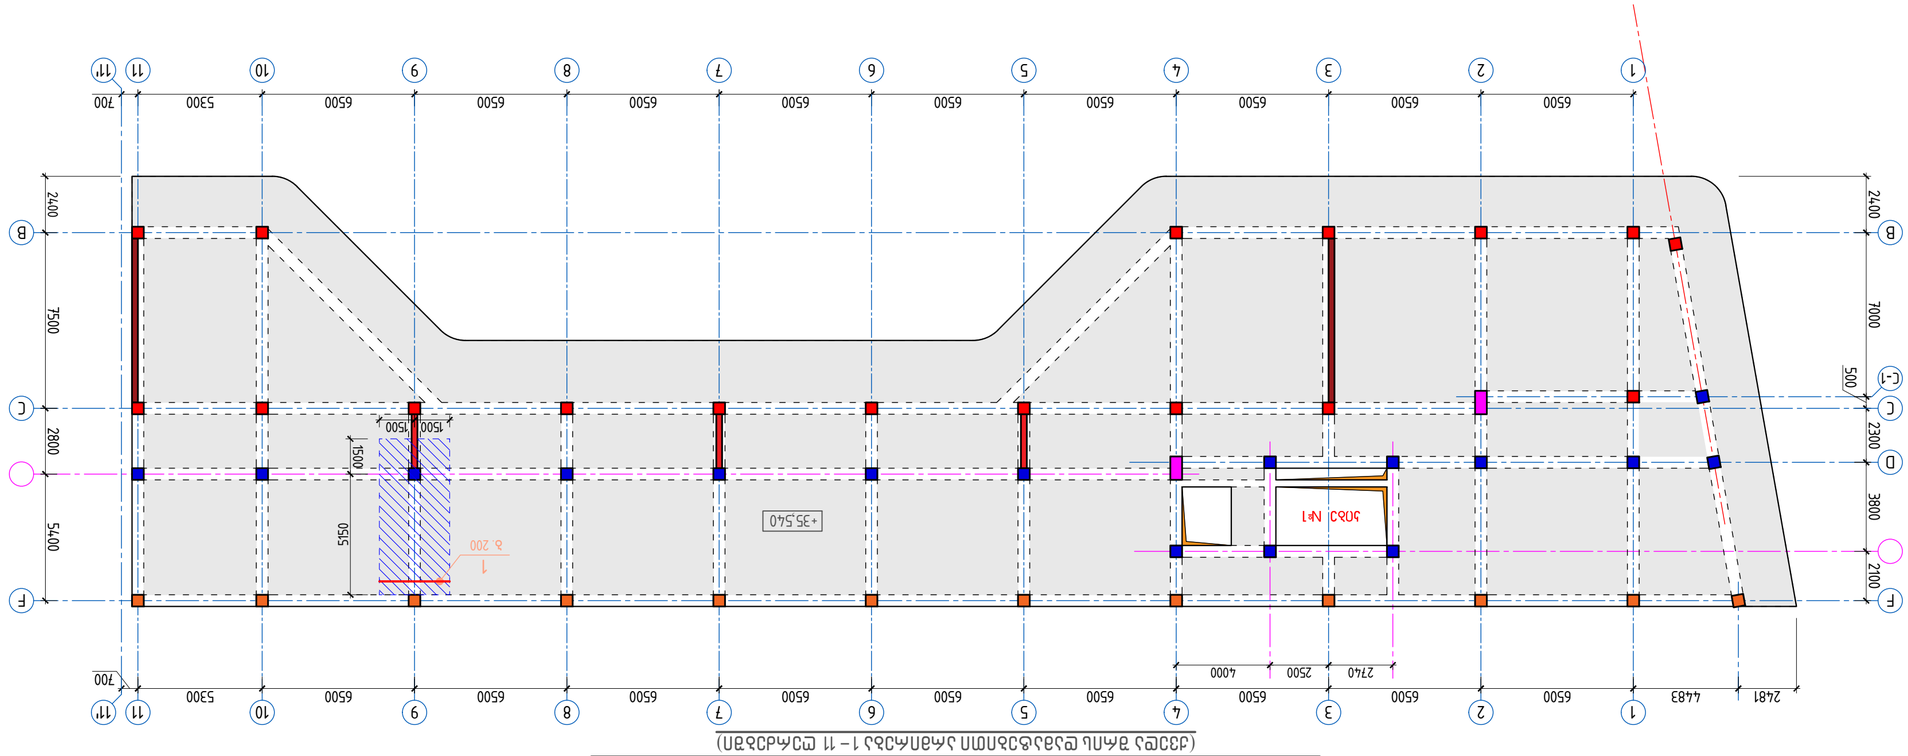



















გადახურვის მონოლითური კონსტრუქციის განლაგების სქემა +38.78 ნიშნულზე (ქვედა შრის ძირითადი არმირება 1 – 11 ღერძებში)

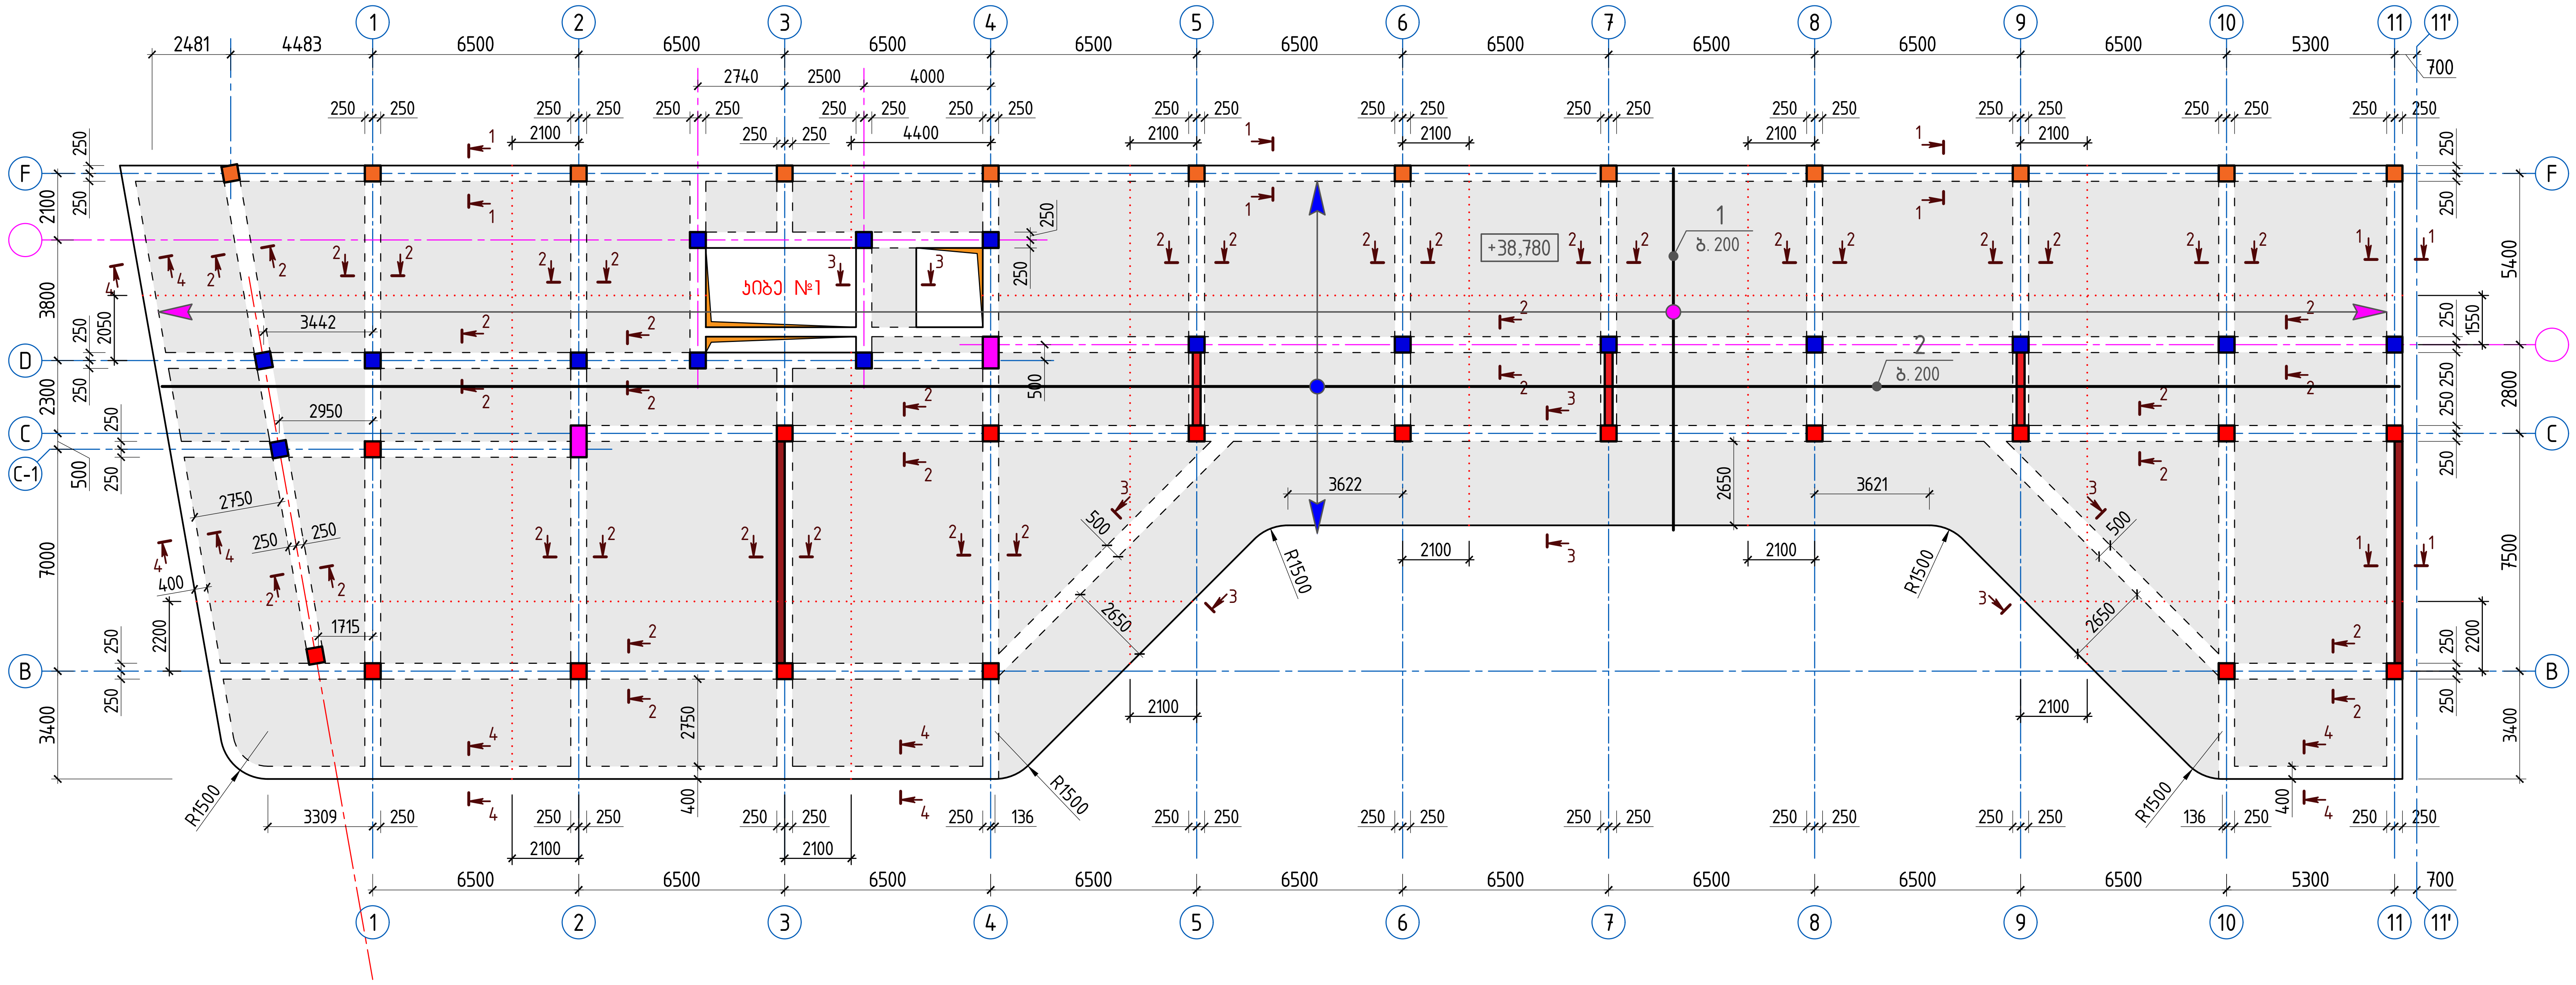

გადახურვის მონოლითური კონსტრუქციის განლაგების სქემა +38.78 ნიშნულზე (ქვედა შრის ძირითადი არმირება 11' – 20 ღერძებში)

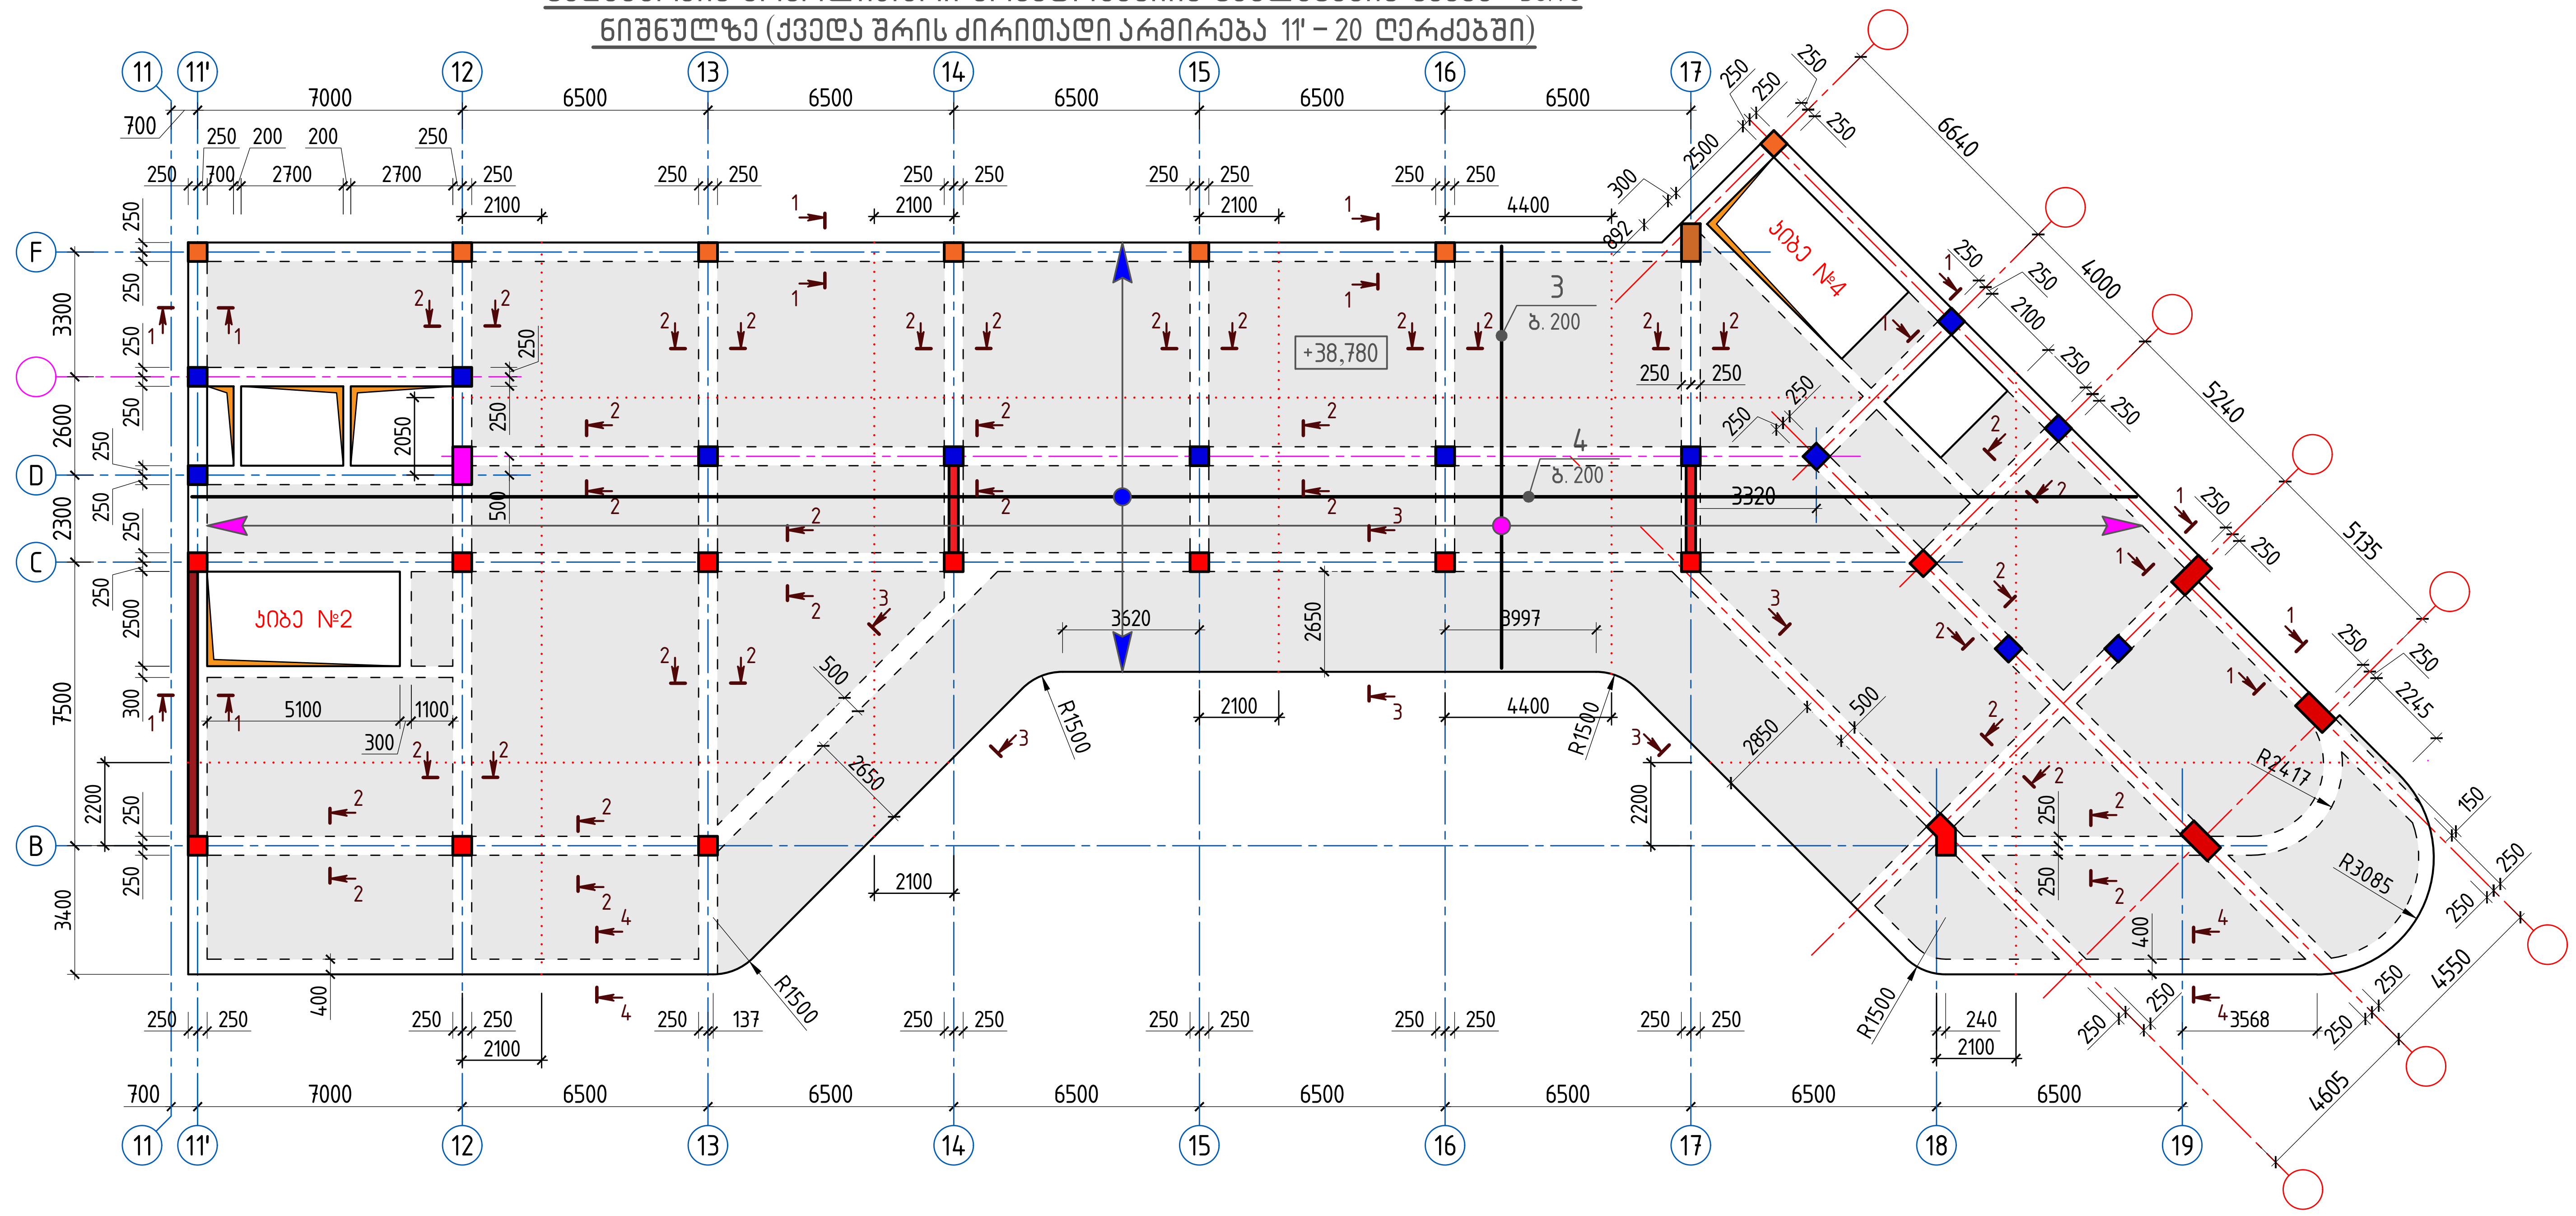

შენიშვნები:

1. წინამდებარე ფურცელი განიხილოს გადახურვის ზედა შრის ძირითად არმირებებთან ერთად;
2. გრძივი მუშა არმატურების გადაბმა მოხდეს გადადებით ($\ell_{გად}$ = 50d) მალის მესამედზე, წინამდებარე ფურცელზე მოცემულ გადადებით გადაბმის დეტალის მიხედვით;
3. არმატურის ნაკეთობა (კოჭ. b - ბიჯი 1000×1000 მმ) განლაგების სქემაზე პირობით ნაჩვენები არ არის;
4. გადახურვის კვეთი 4–4 და სპეციფიკაცია – იხ. ნახ. № 90.

გრძივი მუშა არმატურების გადადებით გადაბმის დეტალი

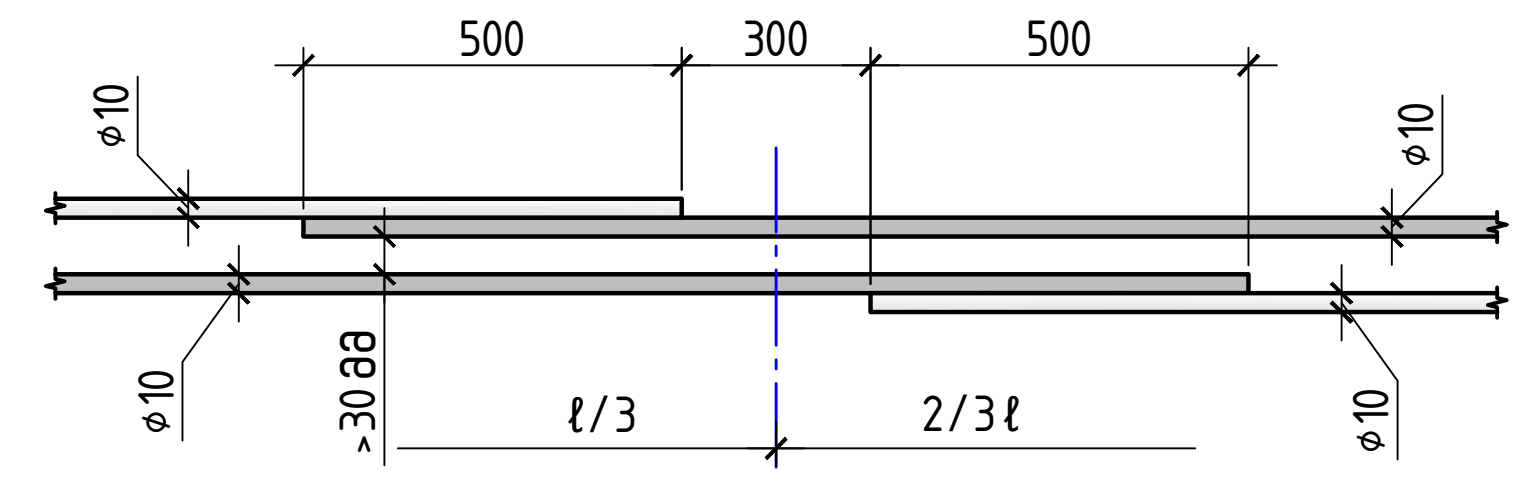

1–1

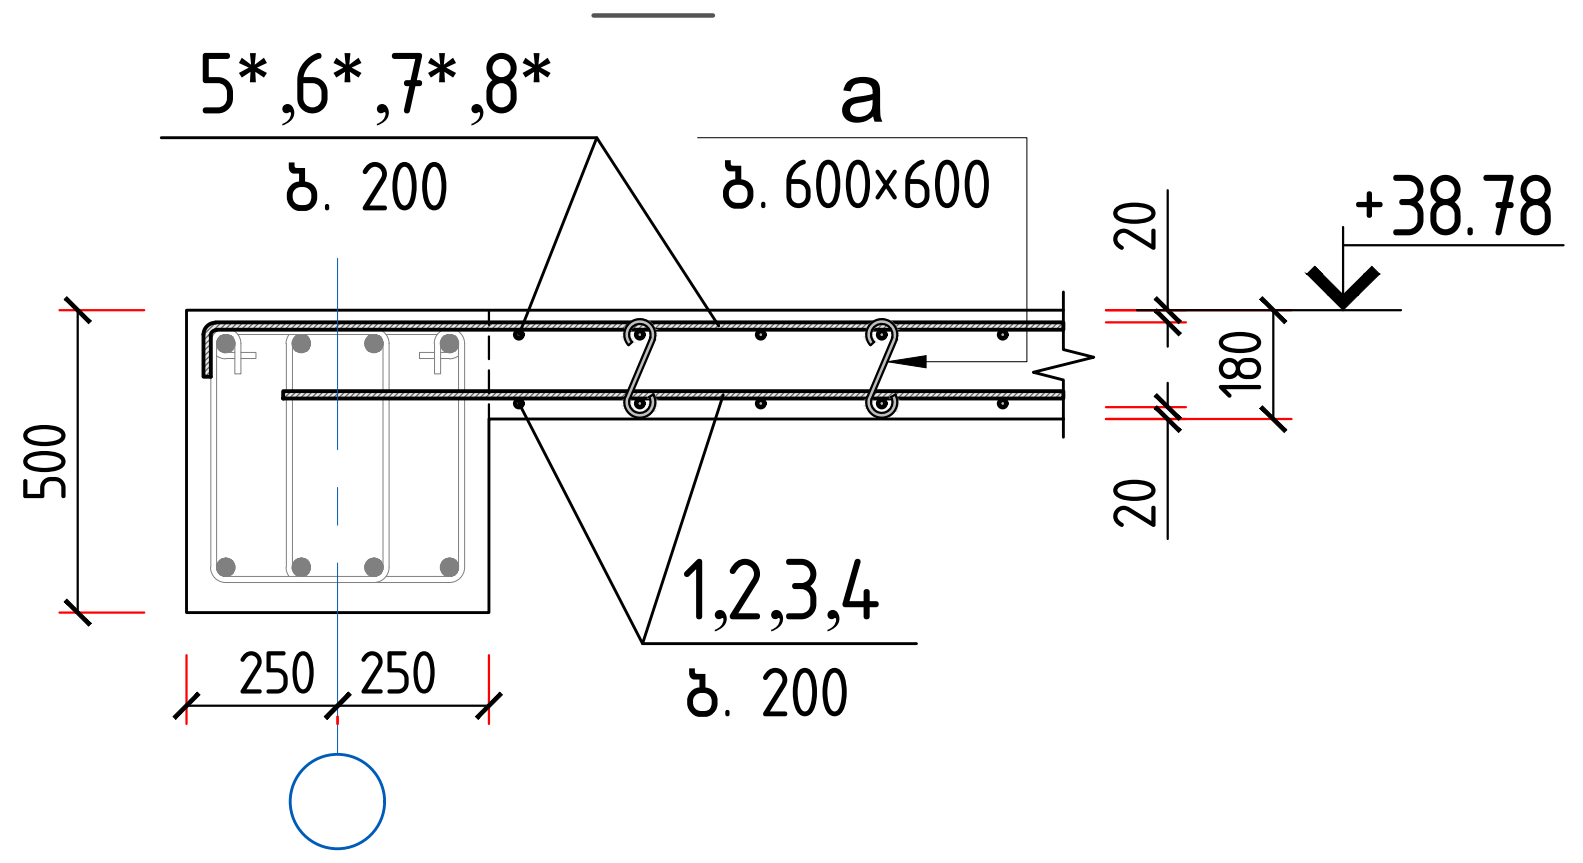

2–2

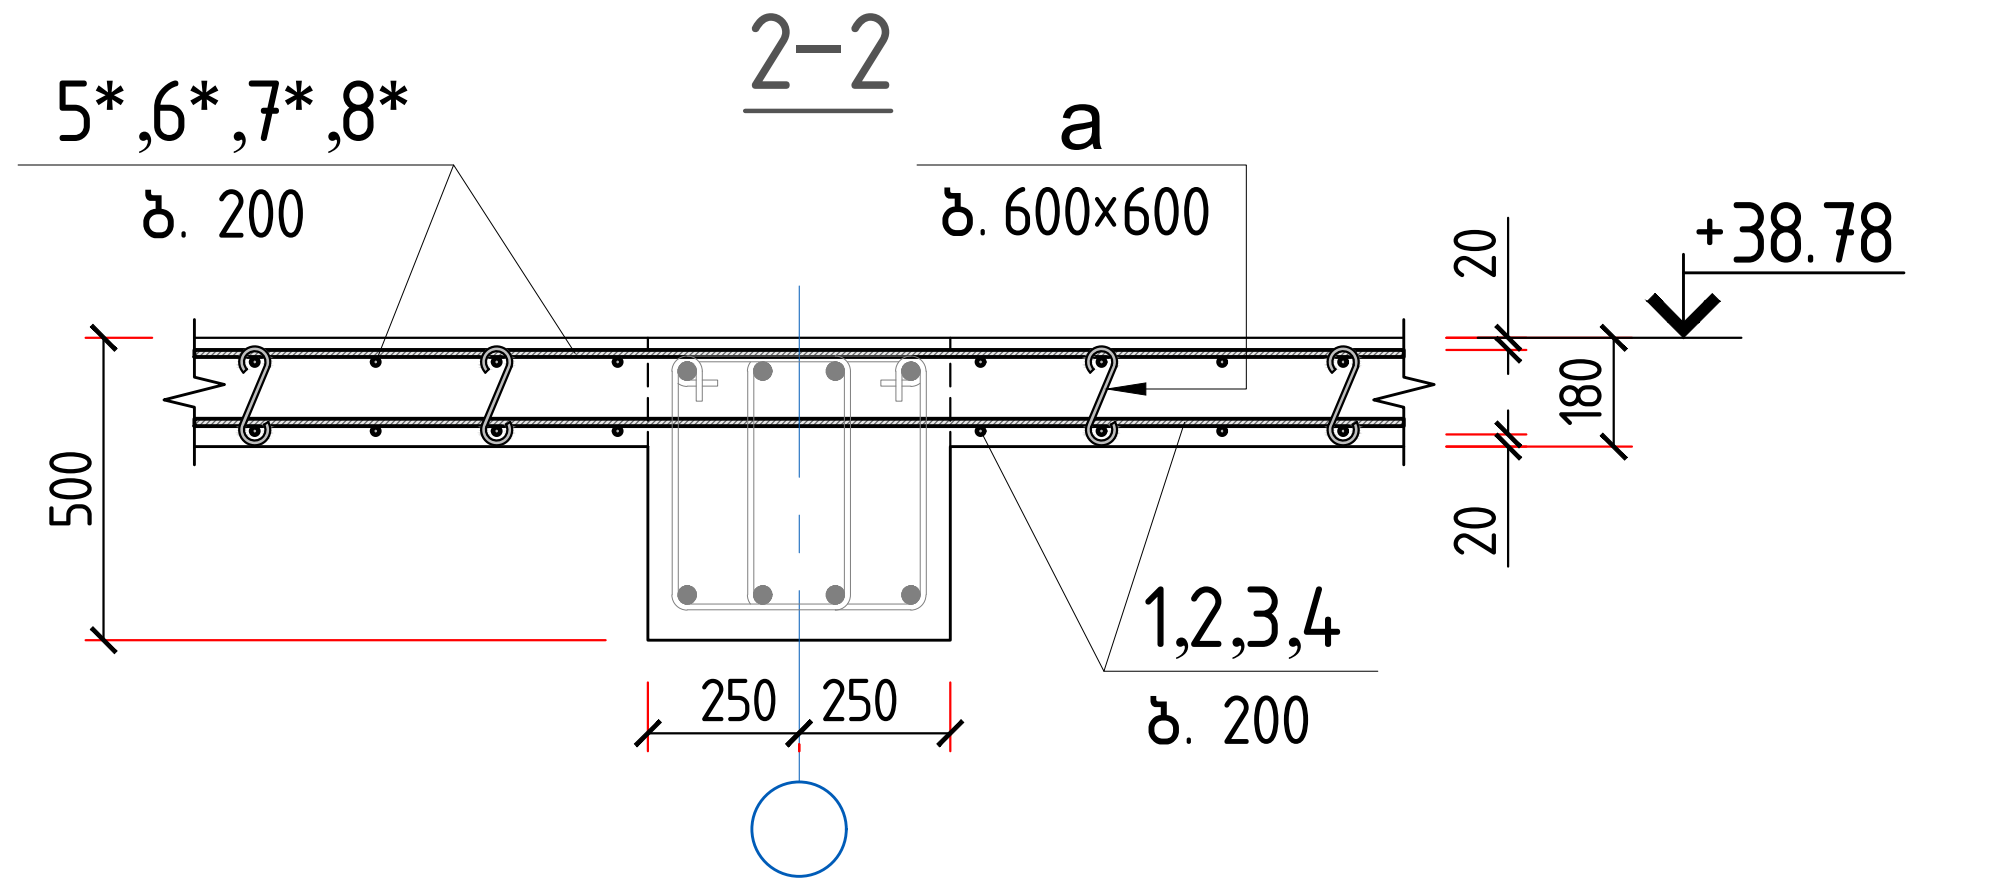

3–3

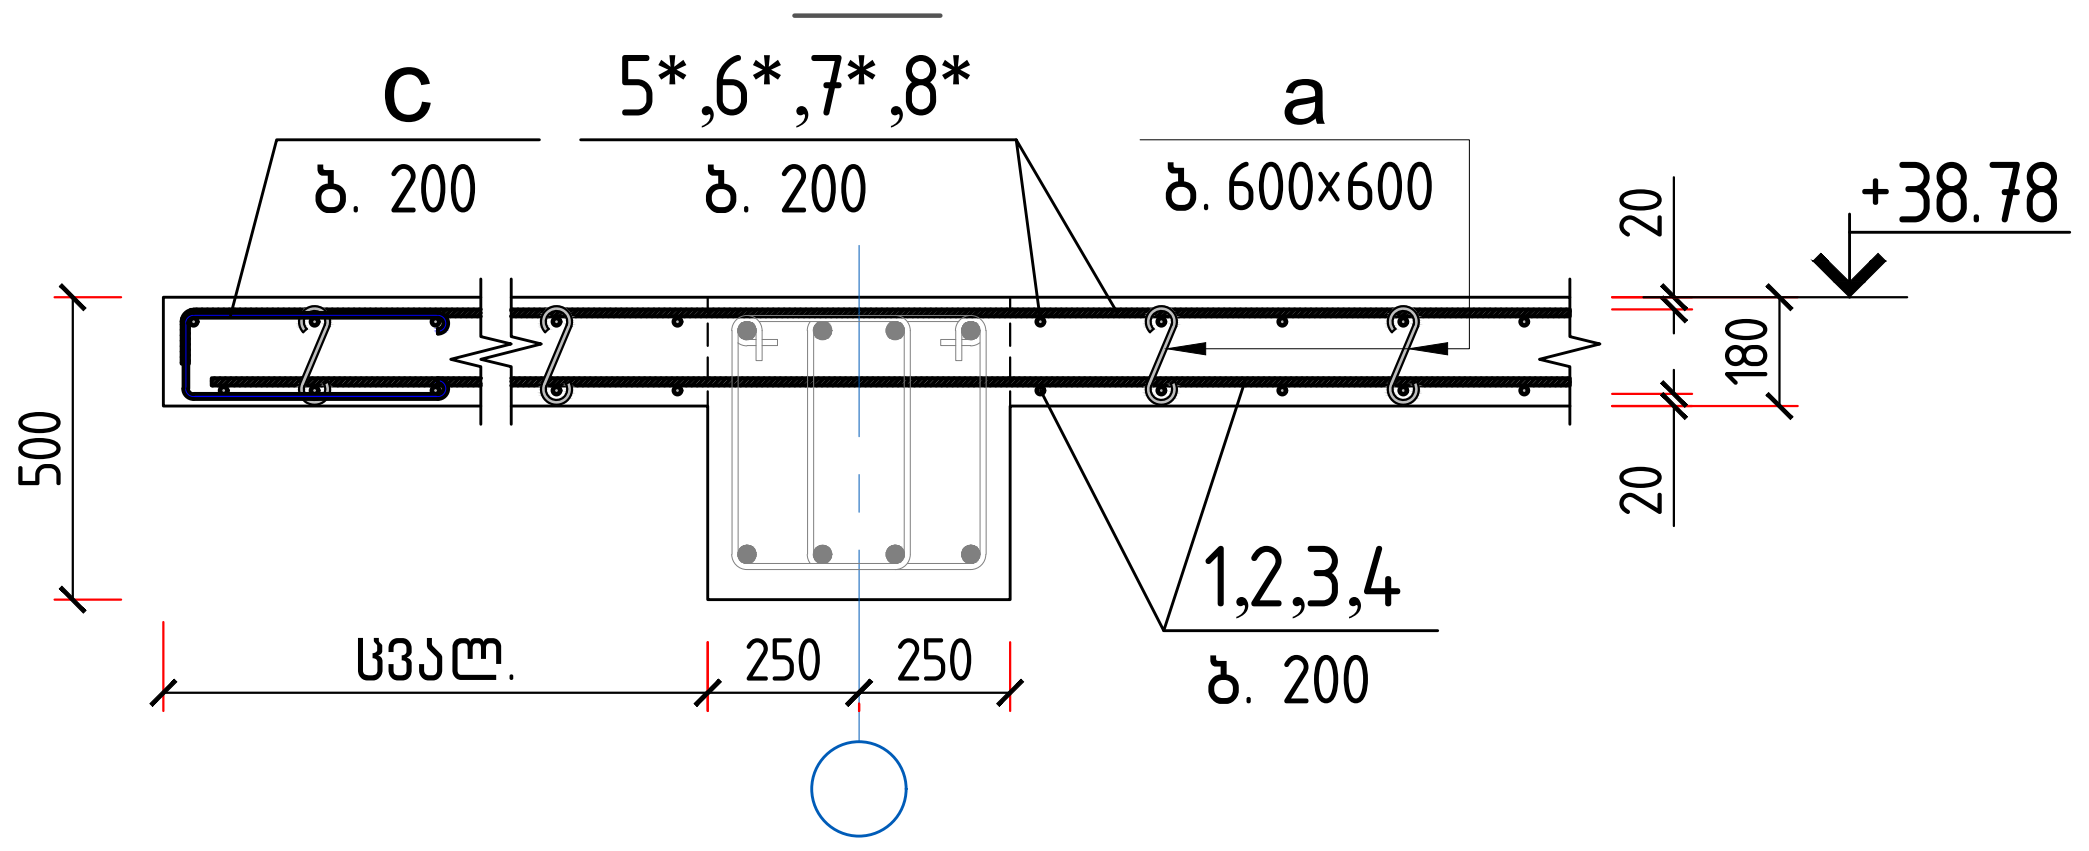

პროექტი	მრავალბინიანი საცხოვრებელი სახლი ბლოკი A	დირექტორი	ბ. ჯუგაშვილი	კონსტრუქციული ნაწილი	
მდებარეობა	ქ. თბილისი, ვაკის რაიონი, ს/კ 01.14.05.009.123	პრ. მთ. არქიტექტორი	გ. ტყილდიანი	ფორმატი	A-2
დამკვეთი	შპს "04"	პრ. მთ. კონსტრუქტორი	ბ. ჯუგაშვილი	მასშტაბი	1:185
შემსრულებელი	შპს "სკაილაინი"	შეასრულა	ლ. ჯაჯასალი	თარიღი	17.04.2023

skyline

გადახურვის მონოლ. კონსტრუქციის განლაგების სქემა +38.78 ნიშნულზე (ქვედა შრის ძირითადი არმირება)

ფურცელი



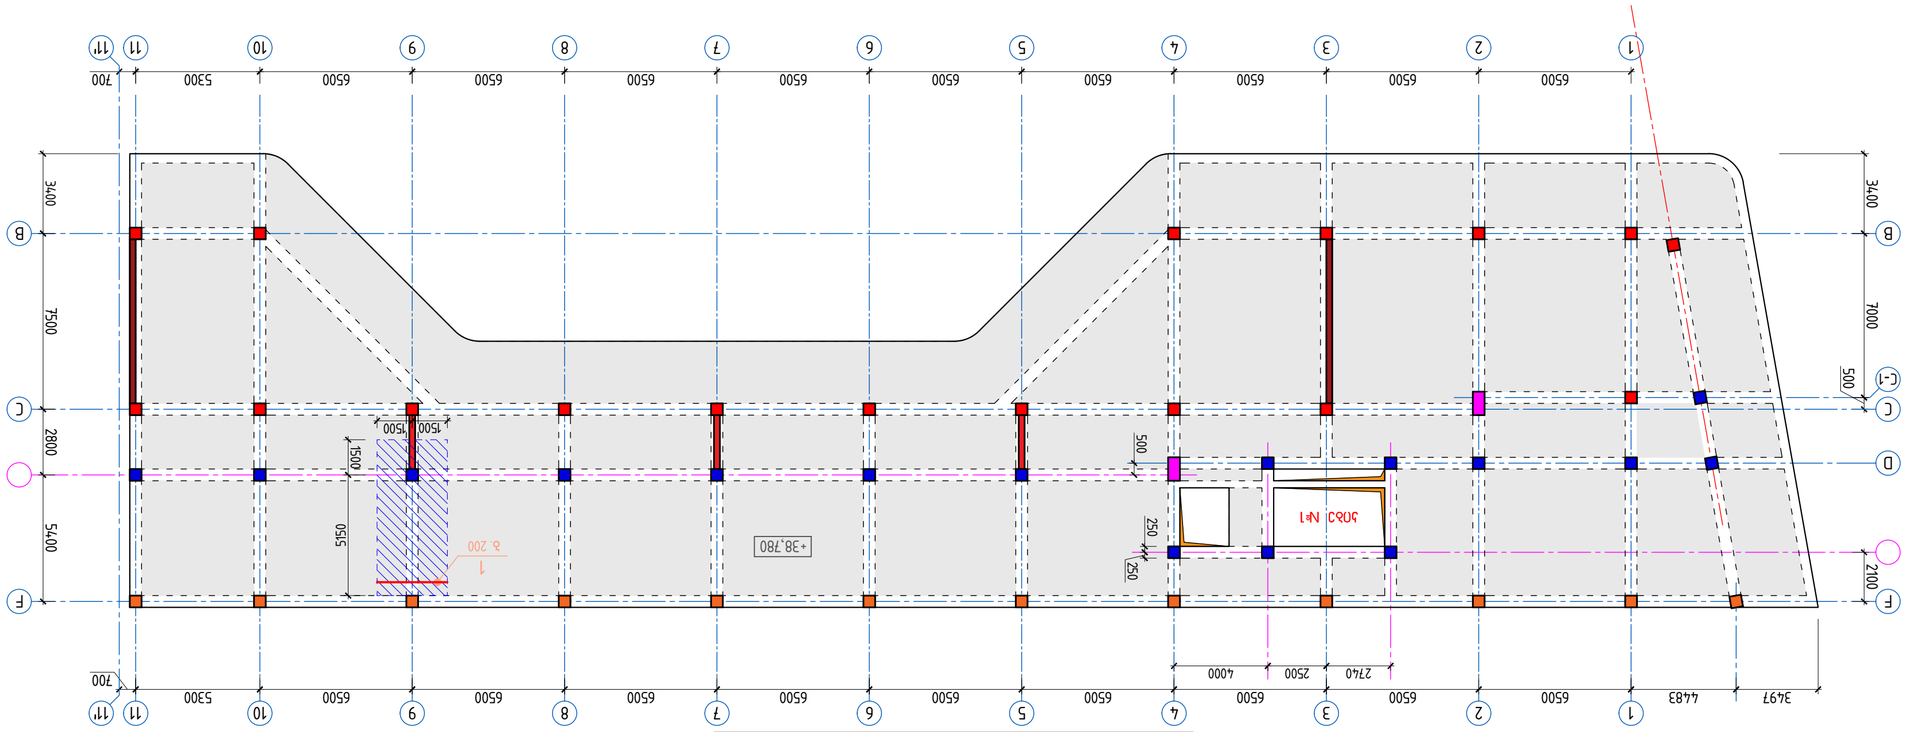






17.04.2023							

Изм.	Кол. уч.	Лист	№ док.	Подп.	Дата		
Инв. № подл.	Подп. и дата	Взам. инв. №	Инв. № дубл.	Подп. и дата













გადახურვის მონოლითური კონსტრუქციის განლაგების სქემა +42.02 ნიშნულზე (ქვედა შრის ძირითადი არმირება 1–11 ღერძებში)

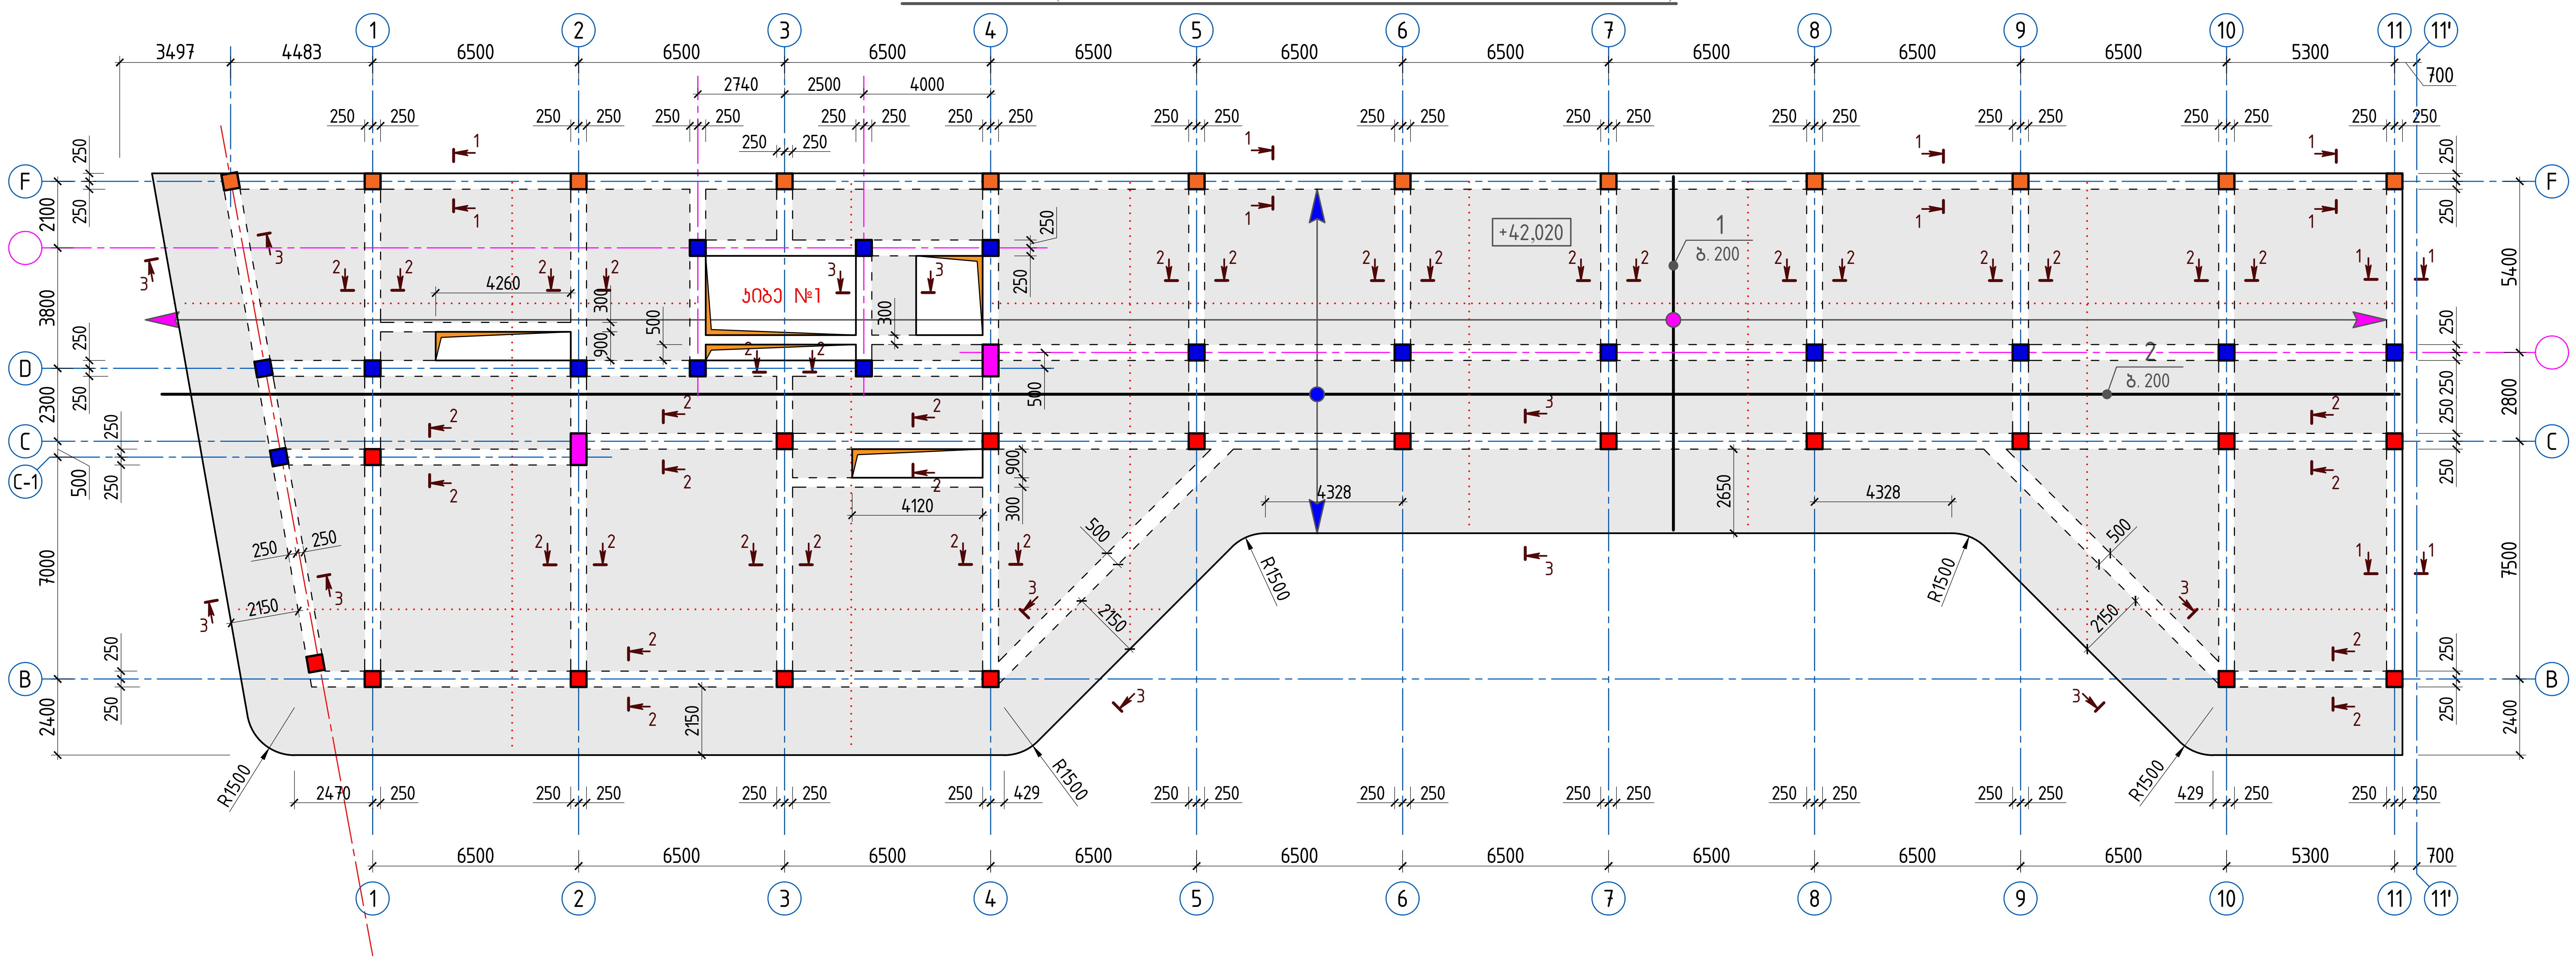

გადახურვის მონოლითური კონსტრუქციის განლაგების სქემა +42.02 ნიშნულზე (ქვედა შრის ძირითადი არმირება 11'–20 ღერძებში)

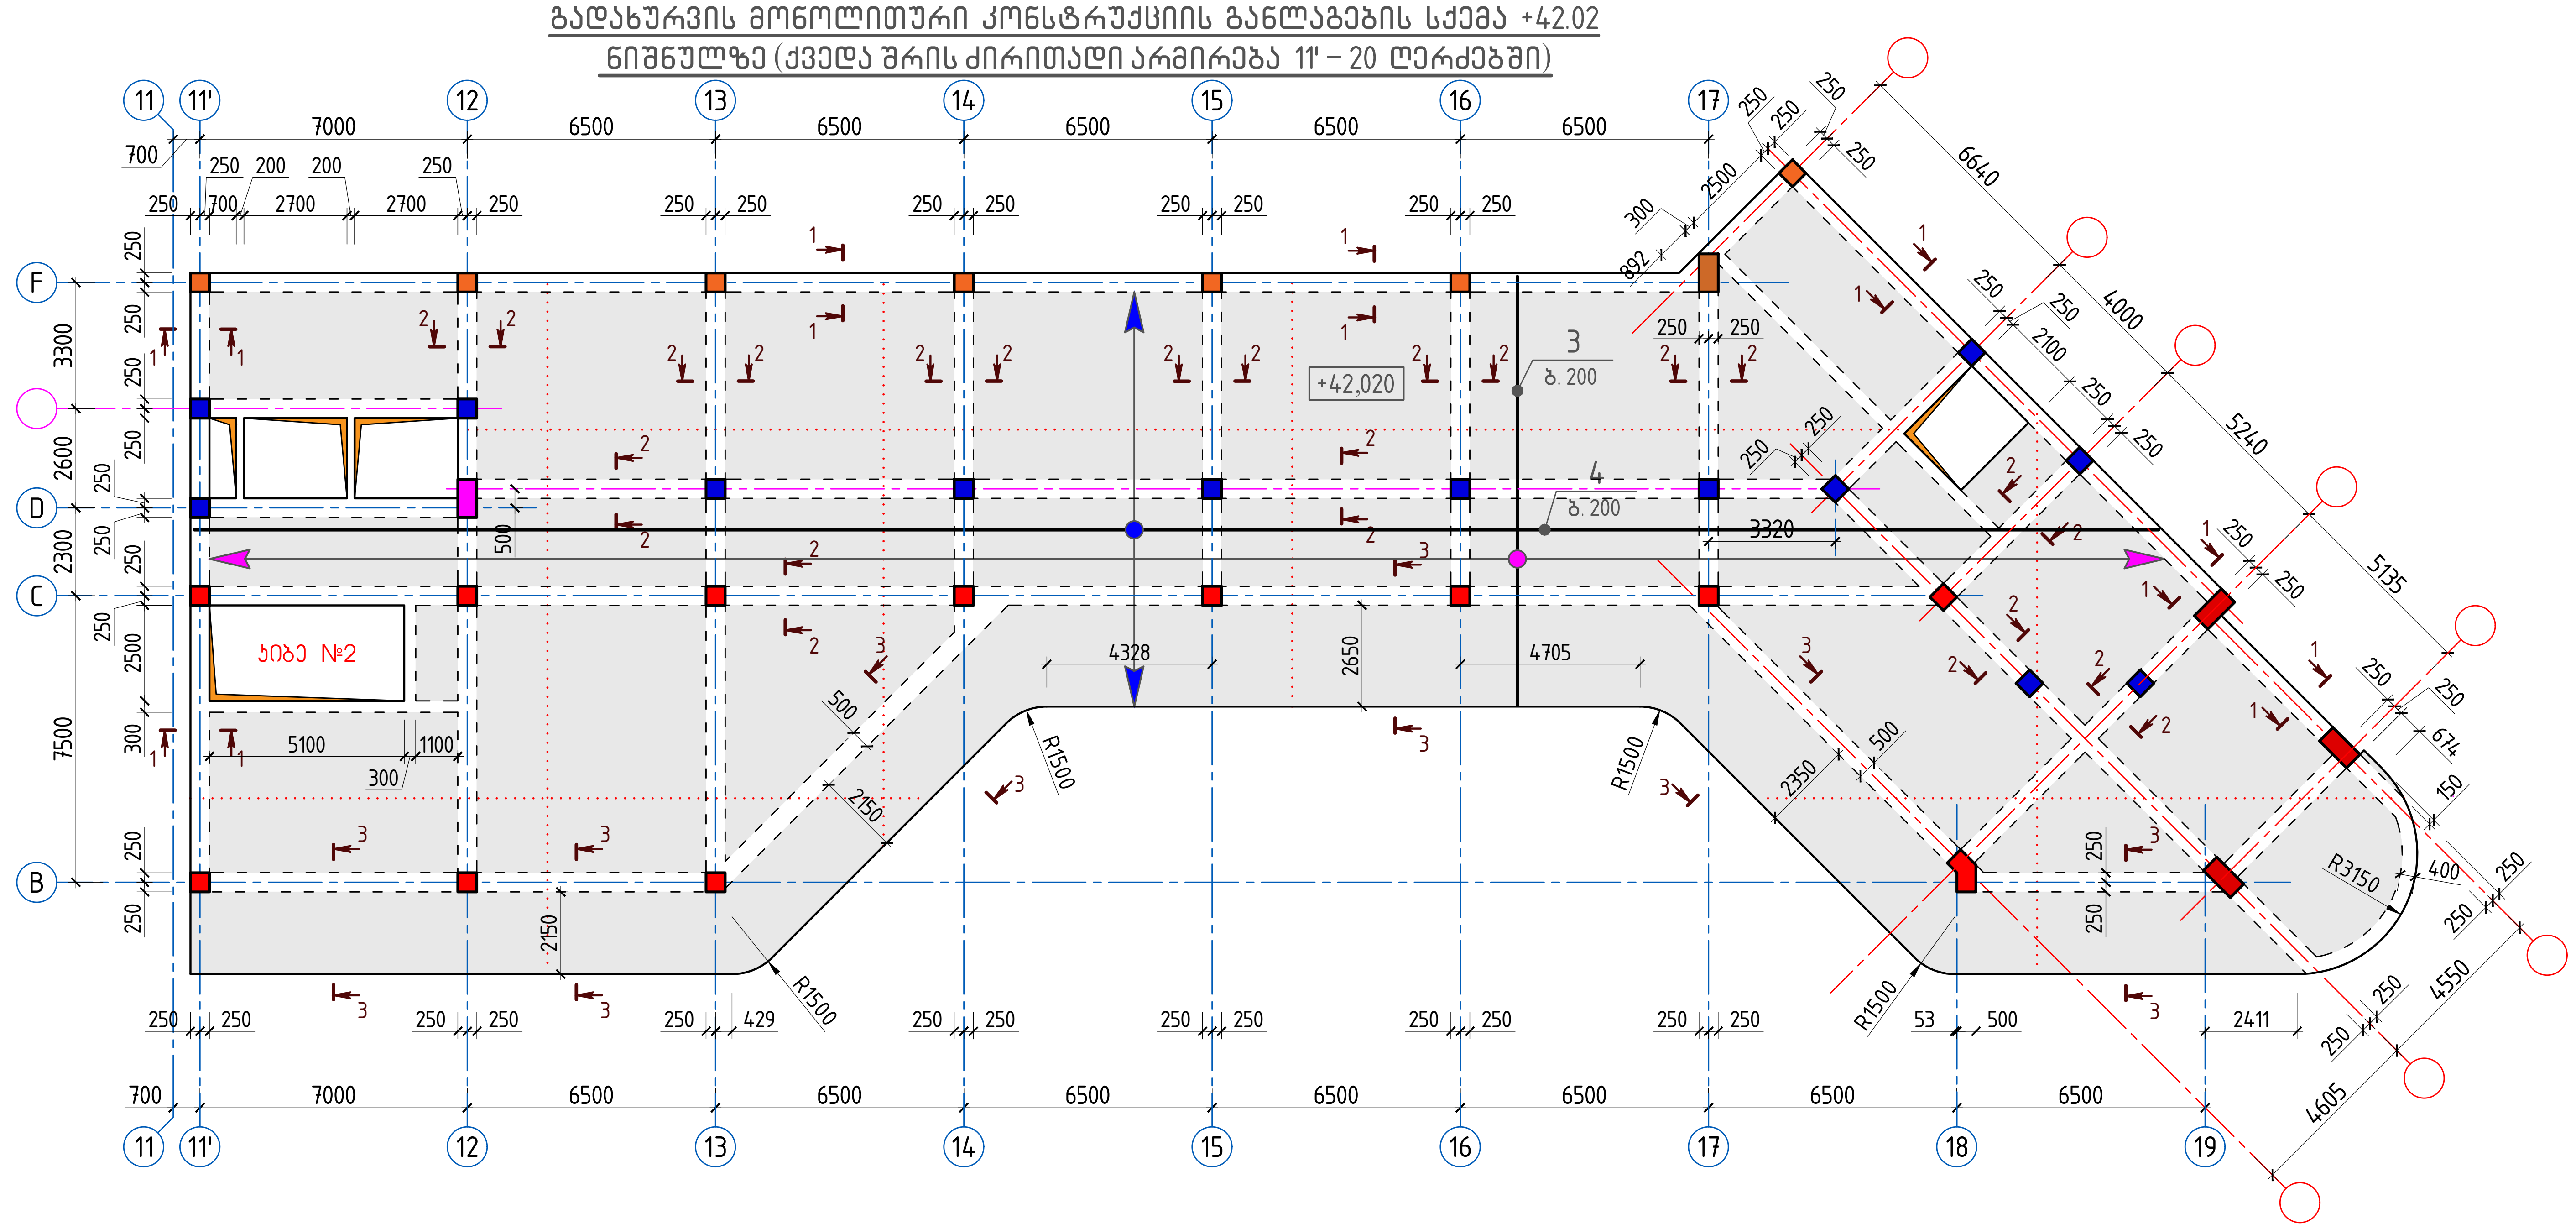

შენიშვნები:

1. წინამდებარე ფურცელი განიხილოს გადახურვის ზედა შრის ძირითად არმირებებთან ერთად;
2. გრძივი მუშა არმატურების გადაბმა მოხდეს გადადებით ($\ell_{გად}$ = 50d) მალის მესამედზე, წინამდებარე ფურცელზე მოცემულ გადადებით გადაბმის დეტალის მიხედვით;
3. არმატურის ნაკეთობა (კოჭ. b - ბიჯი 1000×1000 მმ) განლაგების სქემაზე პირობით ნაჩვენები არ არის;
4. გადახურვის კვეთი 4–4 და სპეციფიკაცია – იხ. ნახ. № 93.

გრძივი მუშა არმატურების გადადებით გადაბმის დეტალი

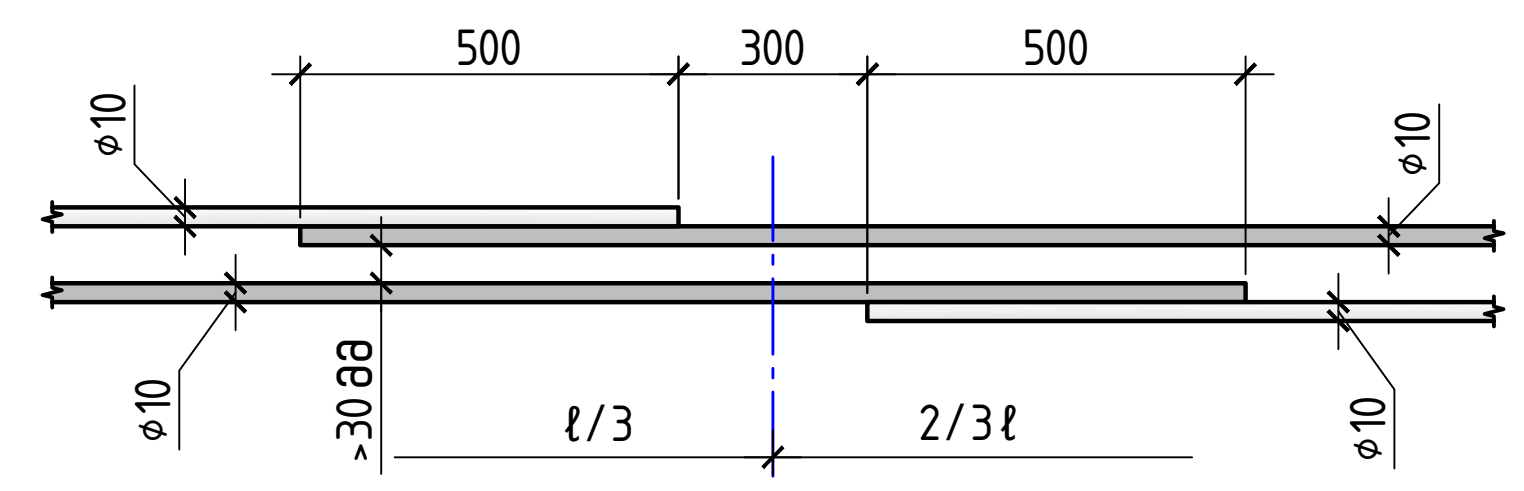

1–1

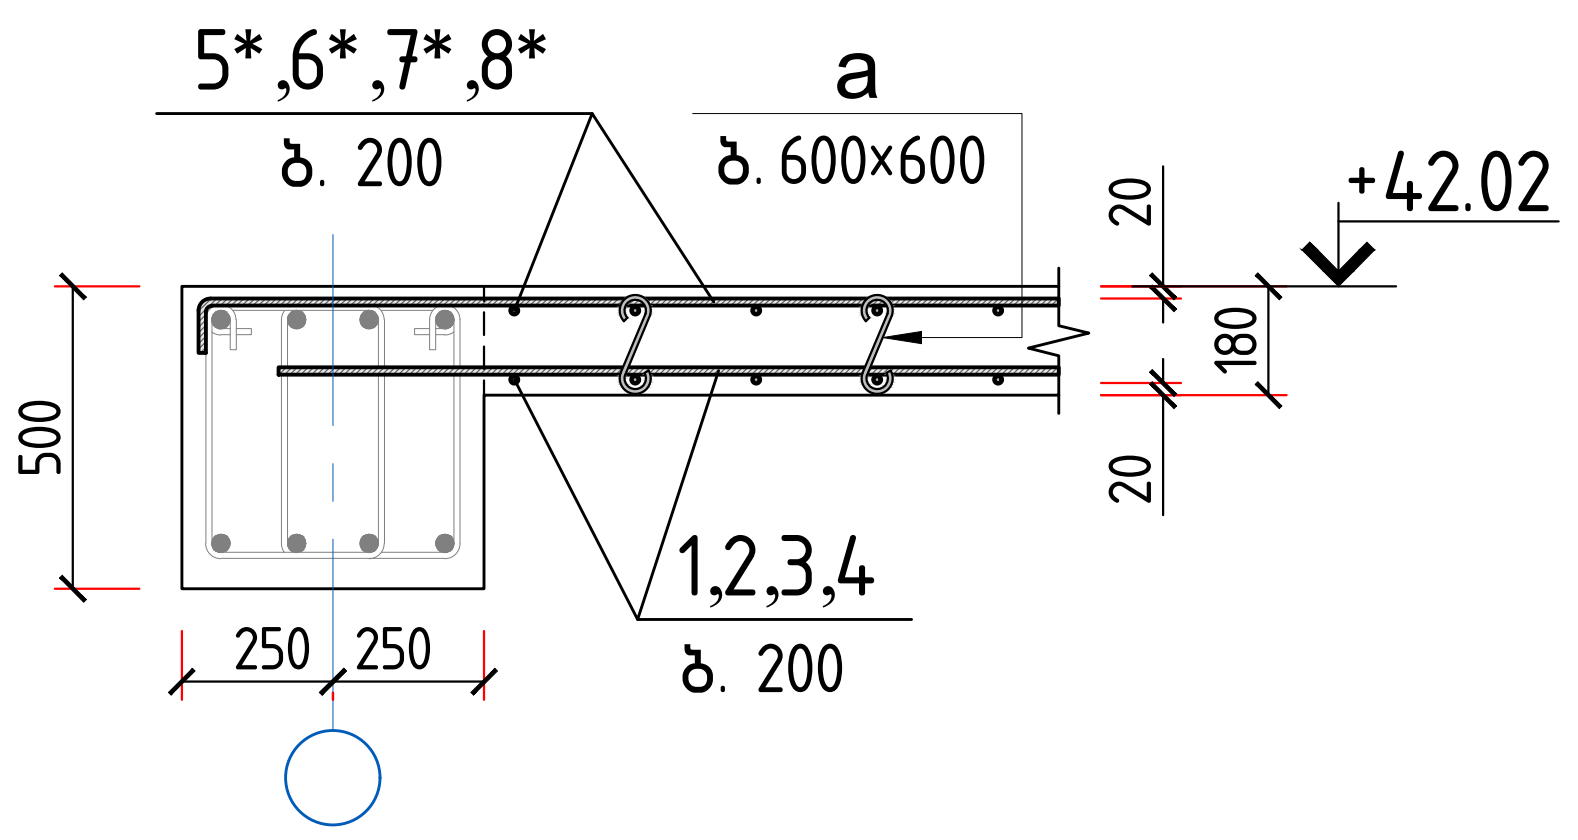

2–2

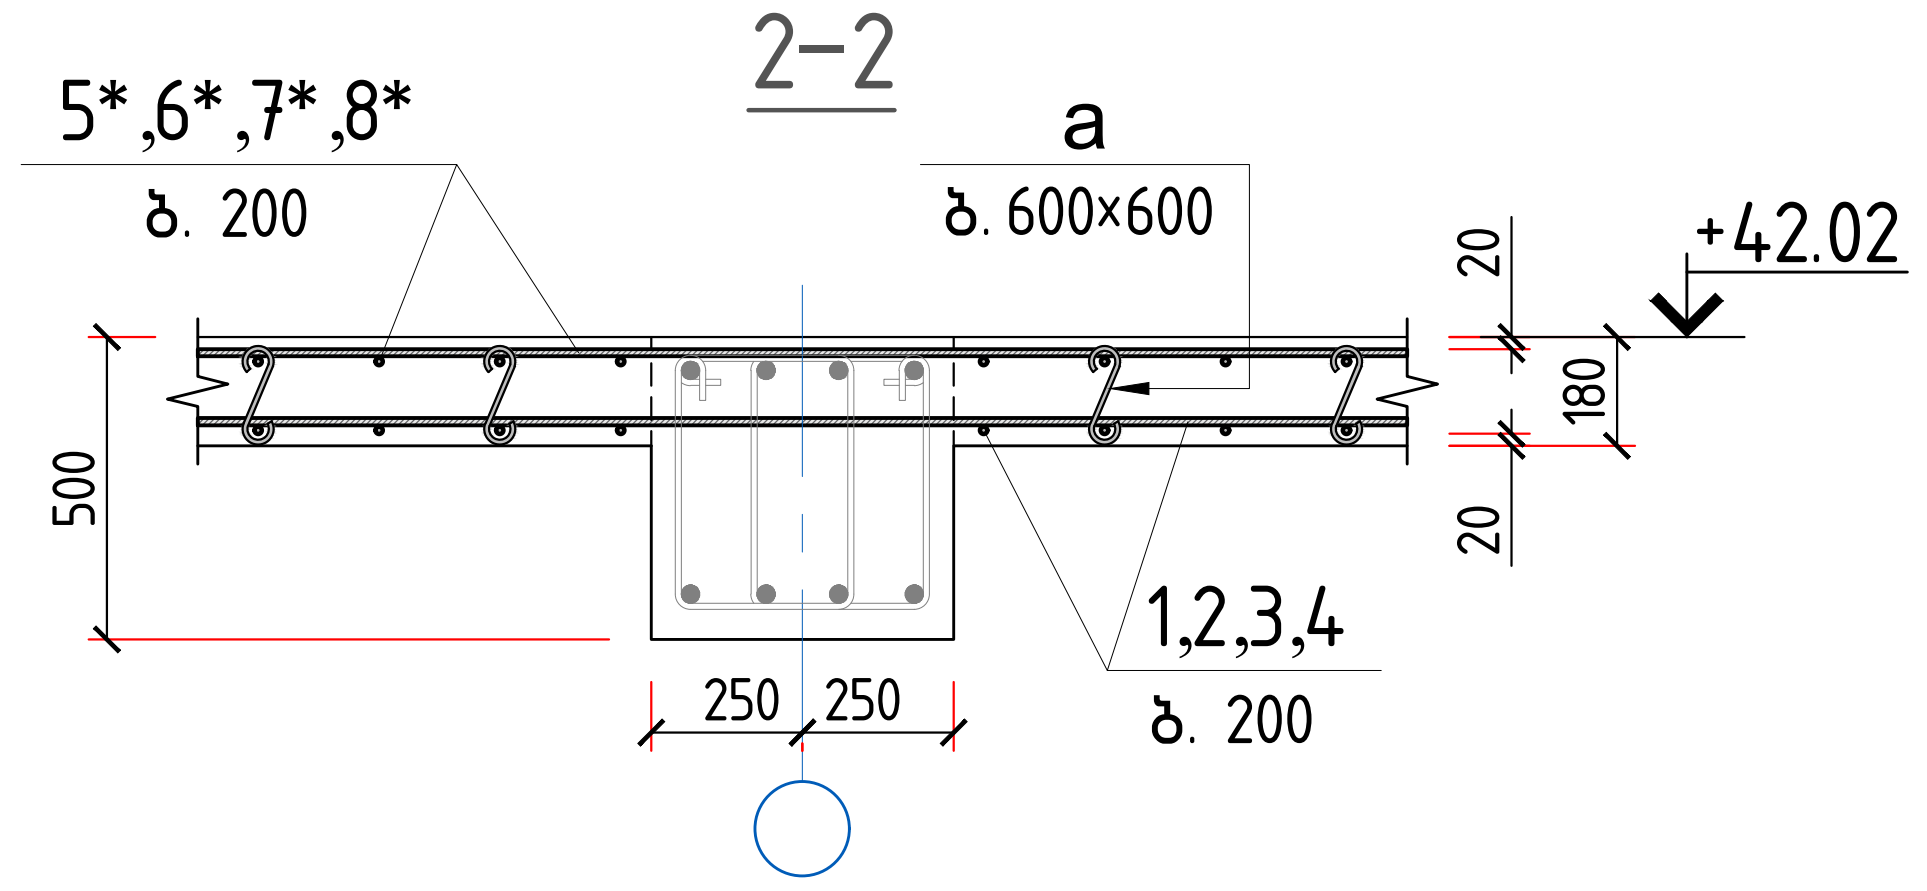

3–3

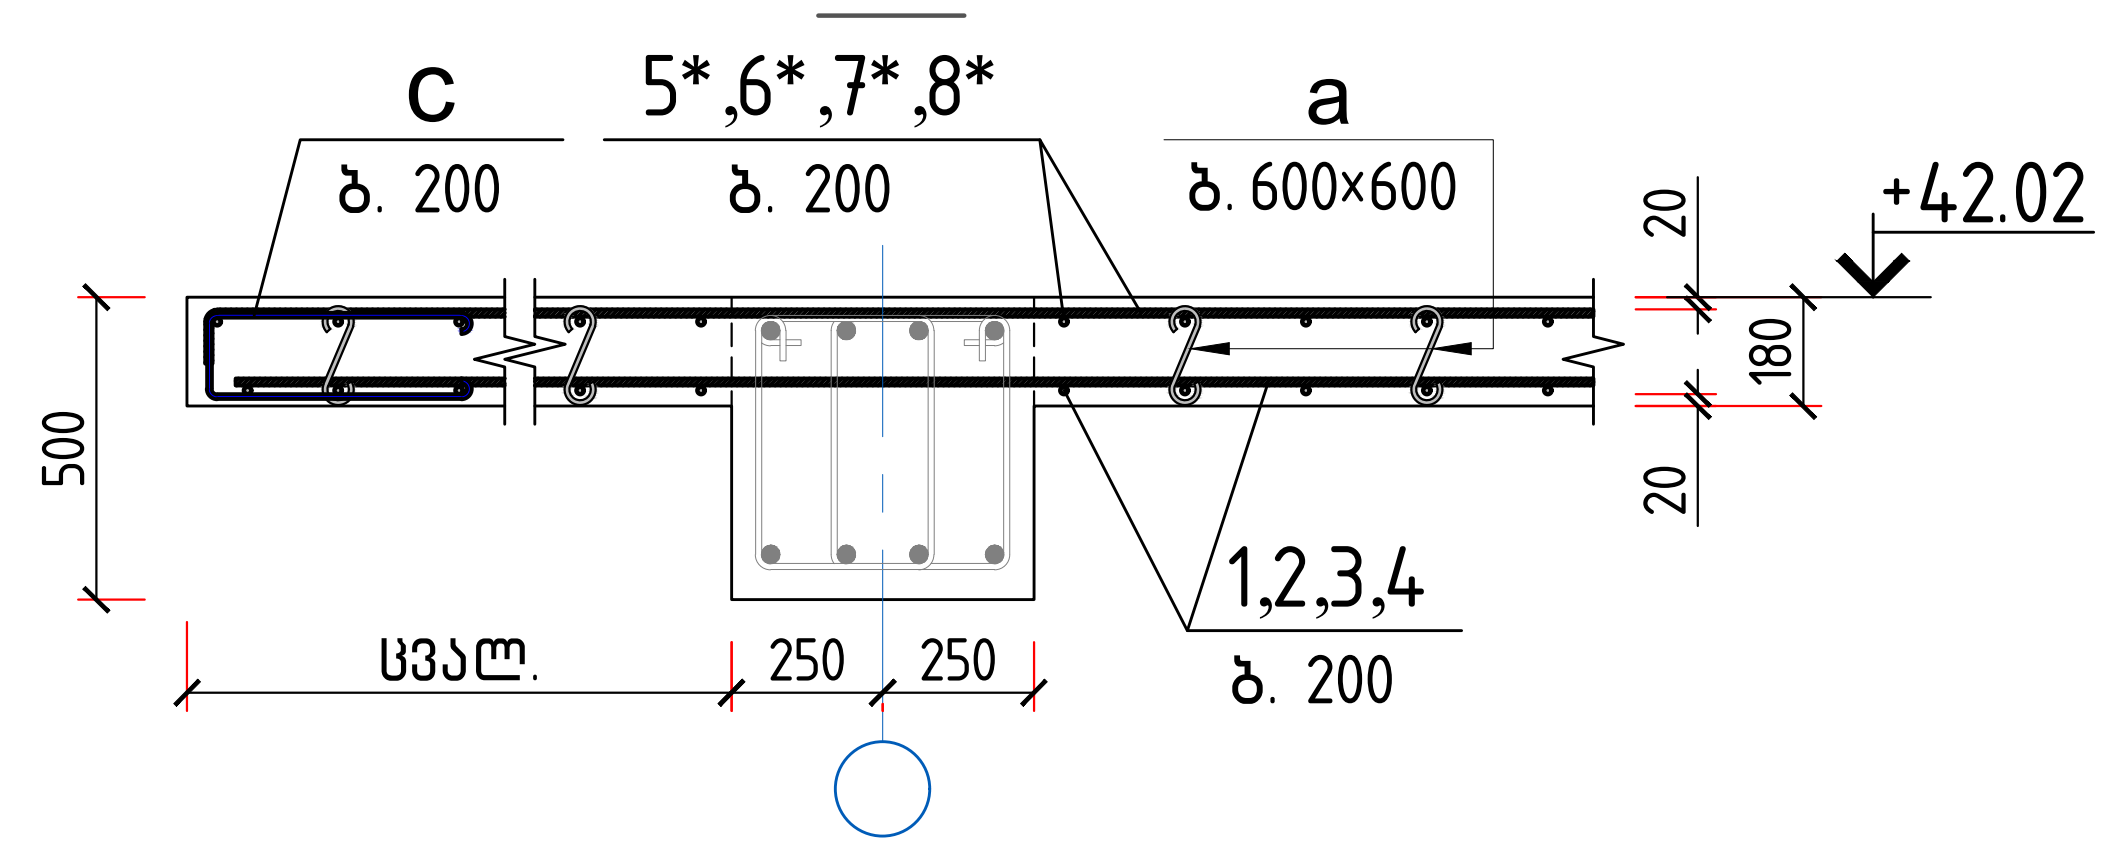

პროექტი	მრავალბინიანი საცხოვრებელი სახლი ბლოკი A	skyline	დირექტორი	ბ. ჯუგაშვილი	კონსტრუქციული ნაწილი	
მდებარეობა	ქ. თბილისი, ვაკის რაიონი, ს/კ 01.14.05.009.123		პრ. მთ. არქიტექტორი	გ. ტყილდიანი	ფორმატი	A-2
დამკვეთი	შპს "04"		პრ. მთ. კონსტრუქტორი	ბ. ჯუგაშვილი	მასშტაბი	1:185
შემსრულებელი	შპს "სკაილაინი"		შეასრულა	ლ. ჯაჯასალი	თარიღი	17.04.2023

გადახურვის მონოლ. კონსტრუქციის განლაგების სქემა +42.02 ნიშნულზე (ქვედა შრის ძირითადი არმირება)

Δ1	Δκορ.№2						
Δ0	Δκορ.№1						
Изм.	Кол.уч.	Лист	№док.	Подп.	Дата		
ГИП						Стадия	Лист	Листов
Н.контр.						Р	1	2
Разраб.								

| | | | | | | | |

1	⌀ 12 A500C ₹ = 1236219	1	10976.7	
2	⌀ 12 A500C ₹ = 706.19	1	62.70	
3	⌀ 12 A500C ₹ = 3000	96	2.66	
4	⌀ 12 A500C ₹ = 4000	164	3.55	1998.6 ја

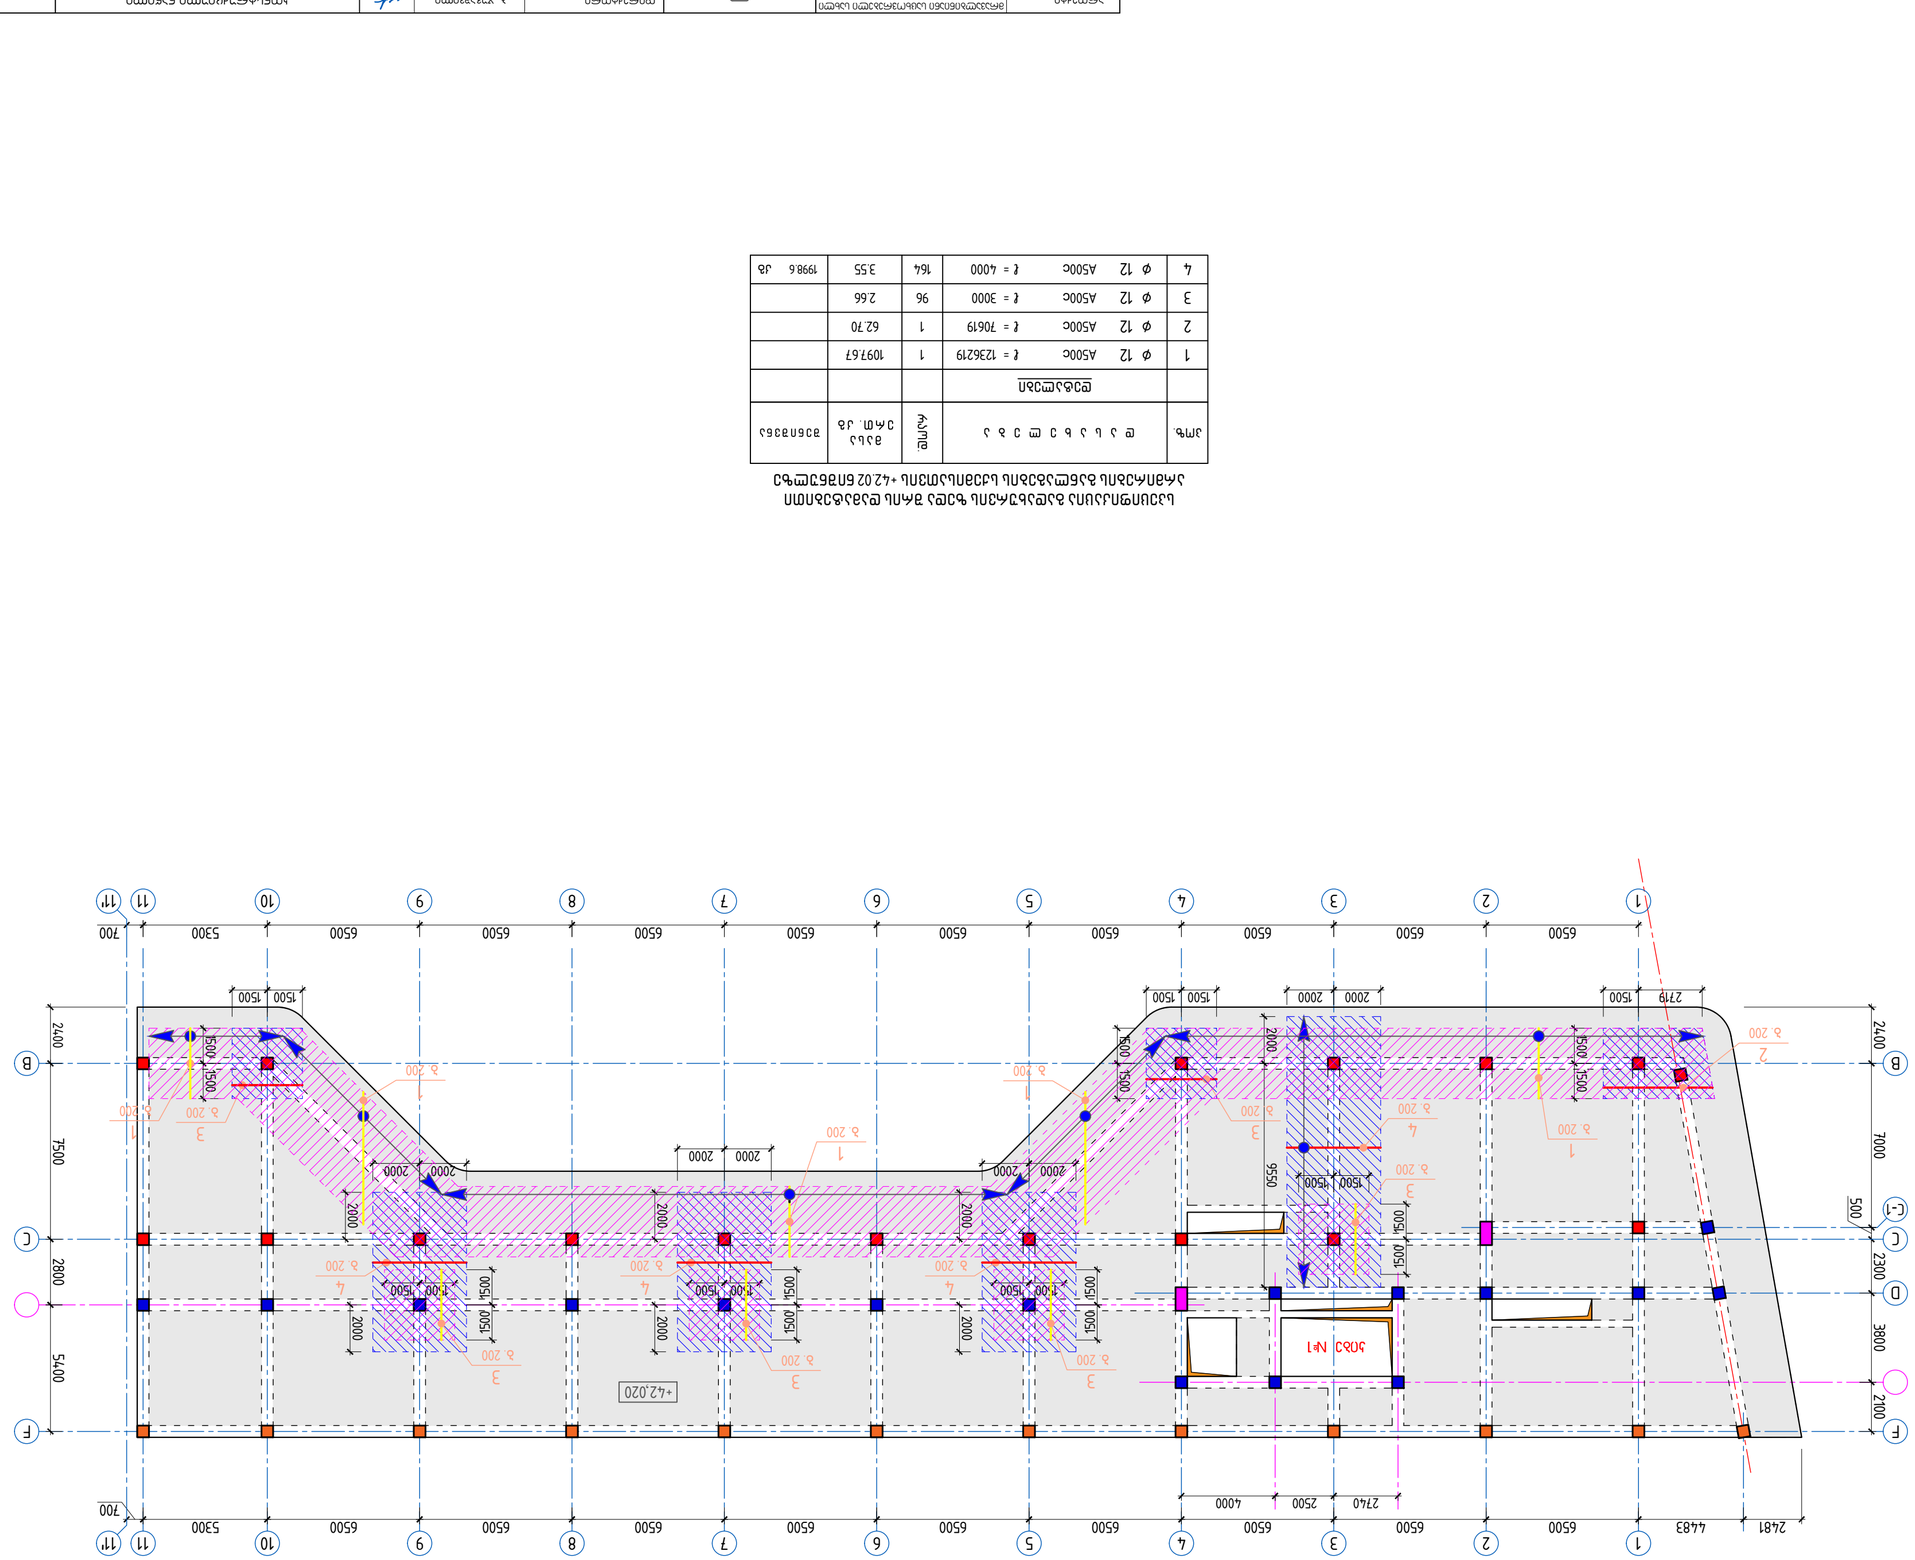







კიბე № 3

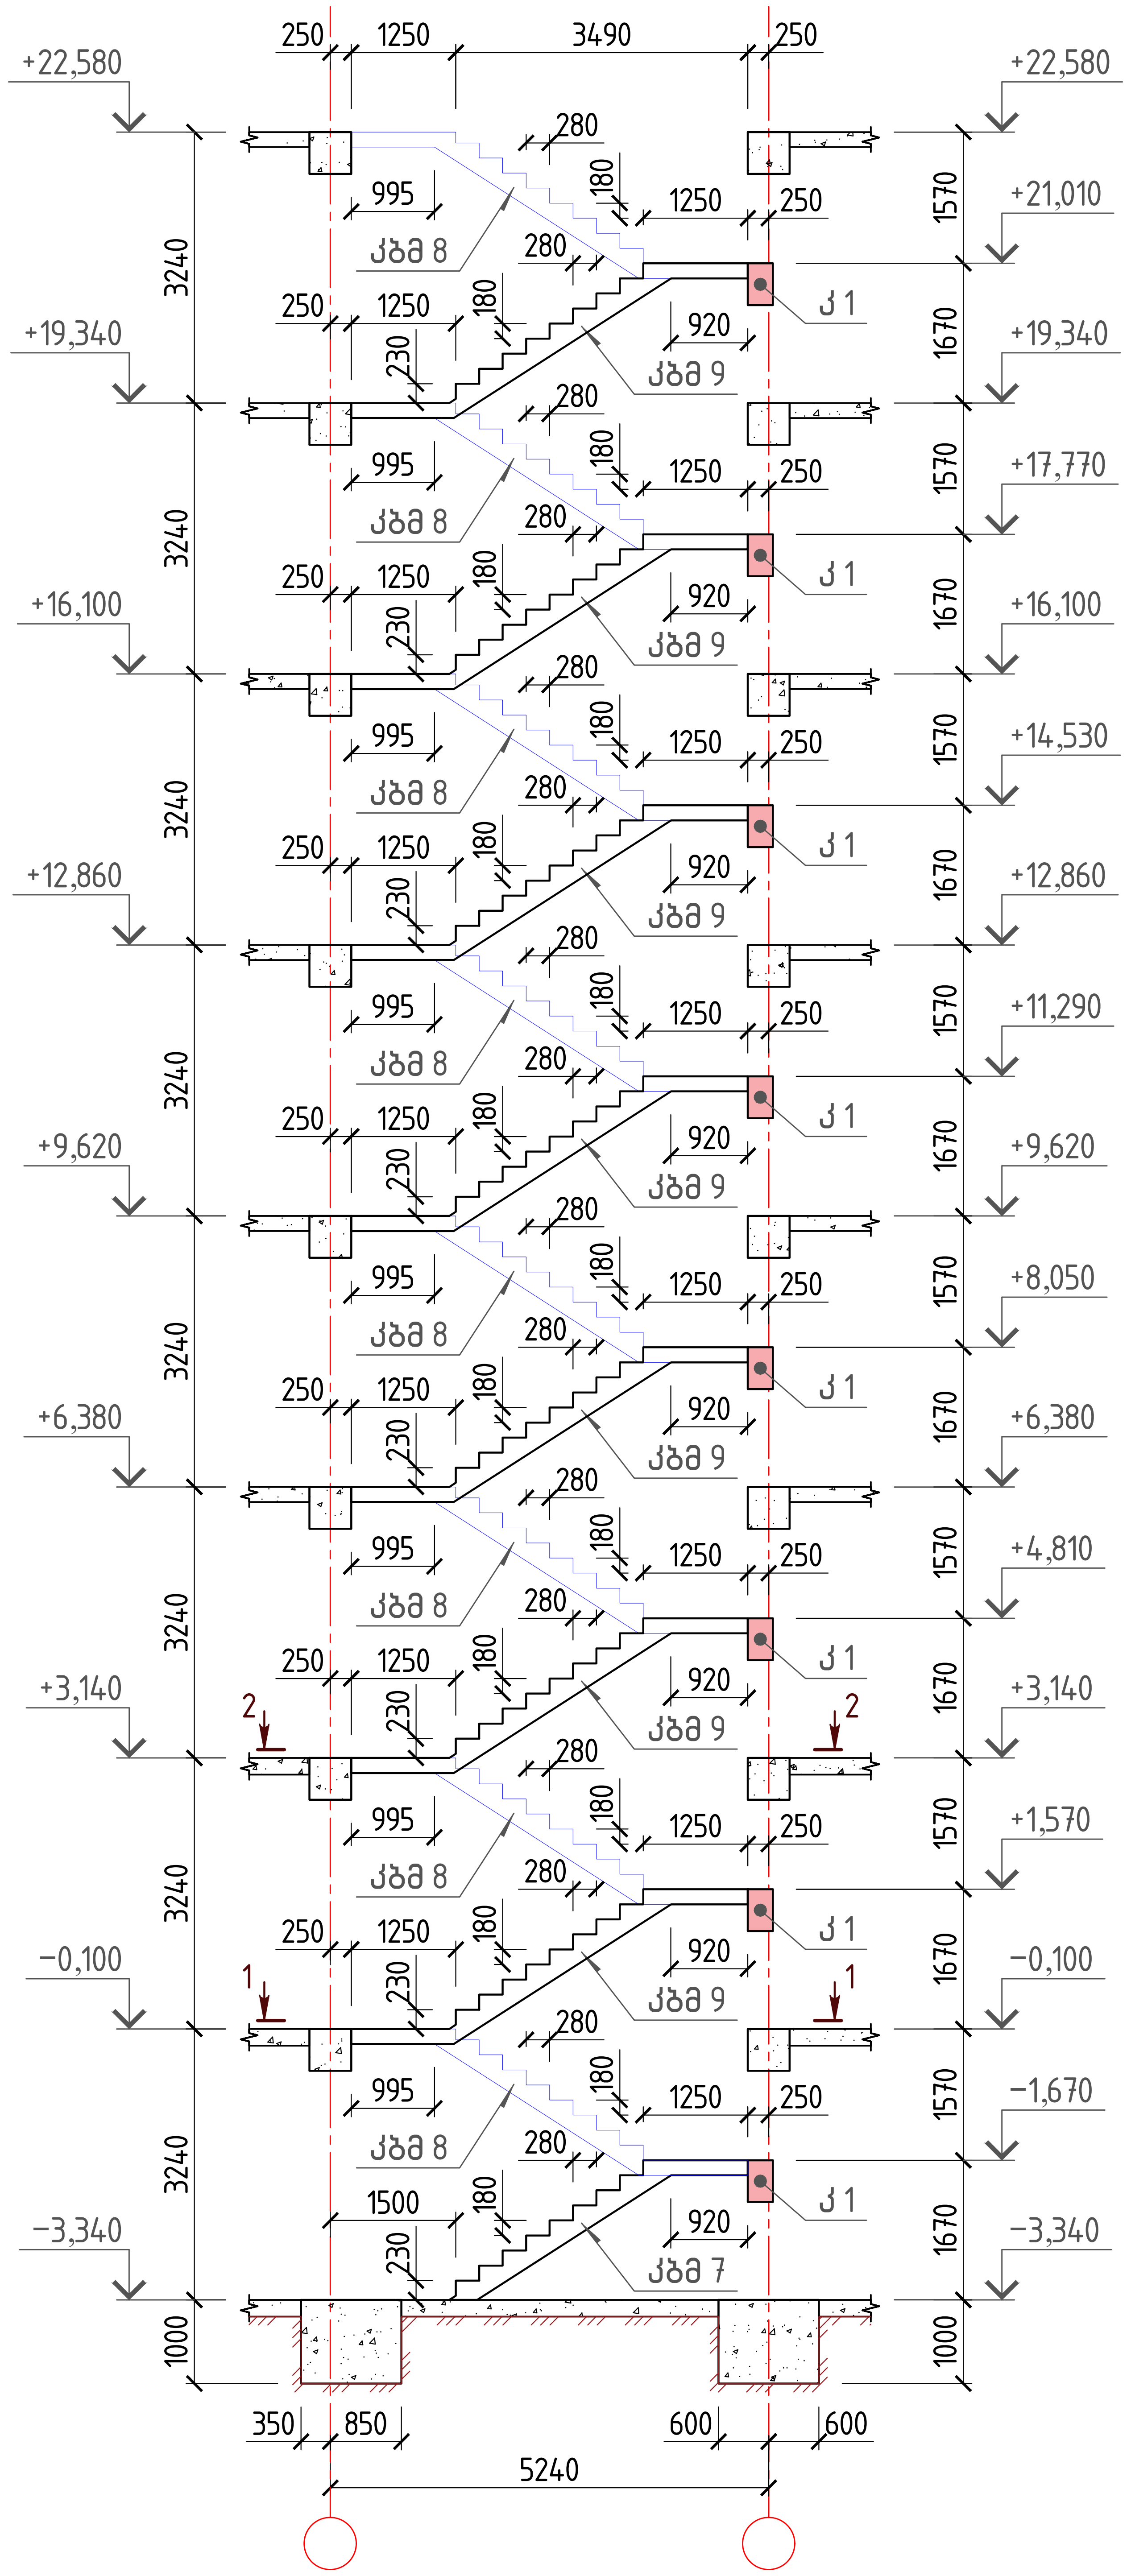

1–1

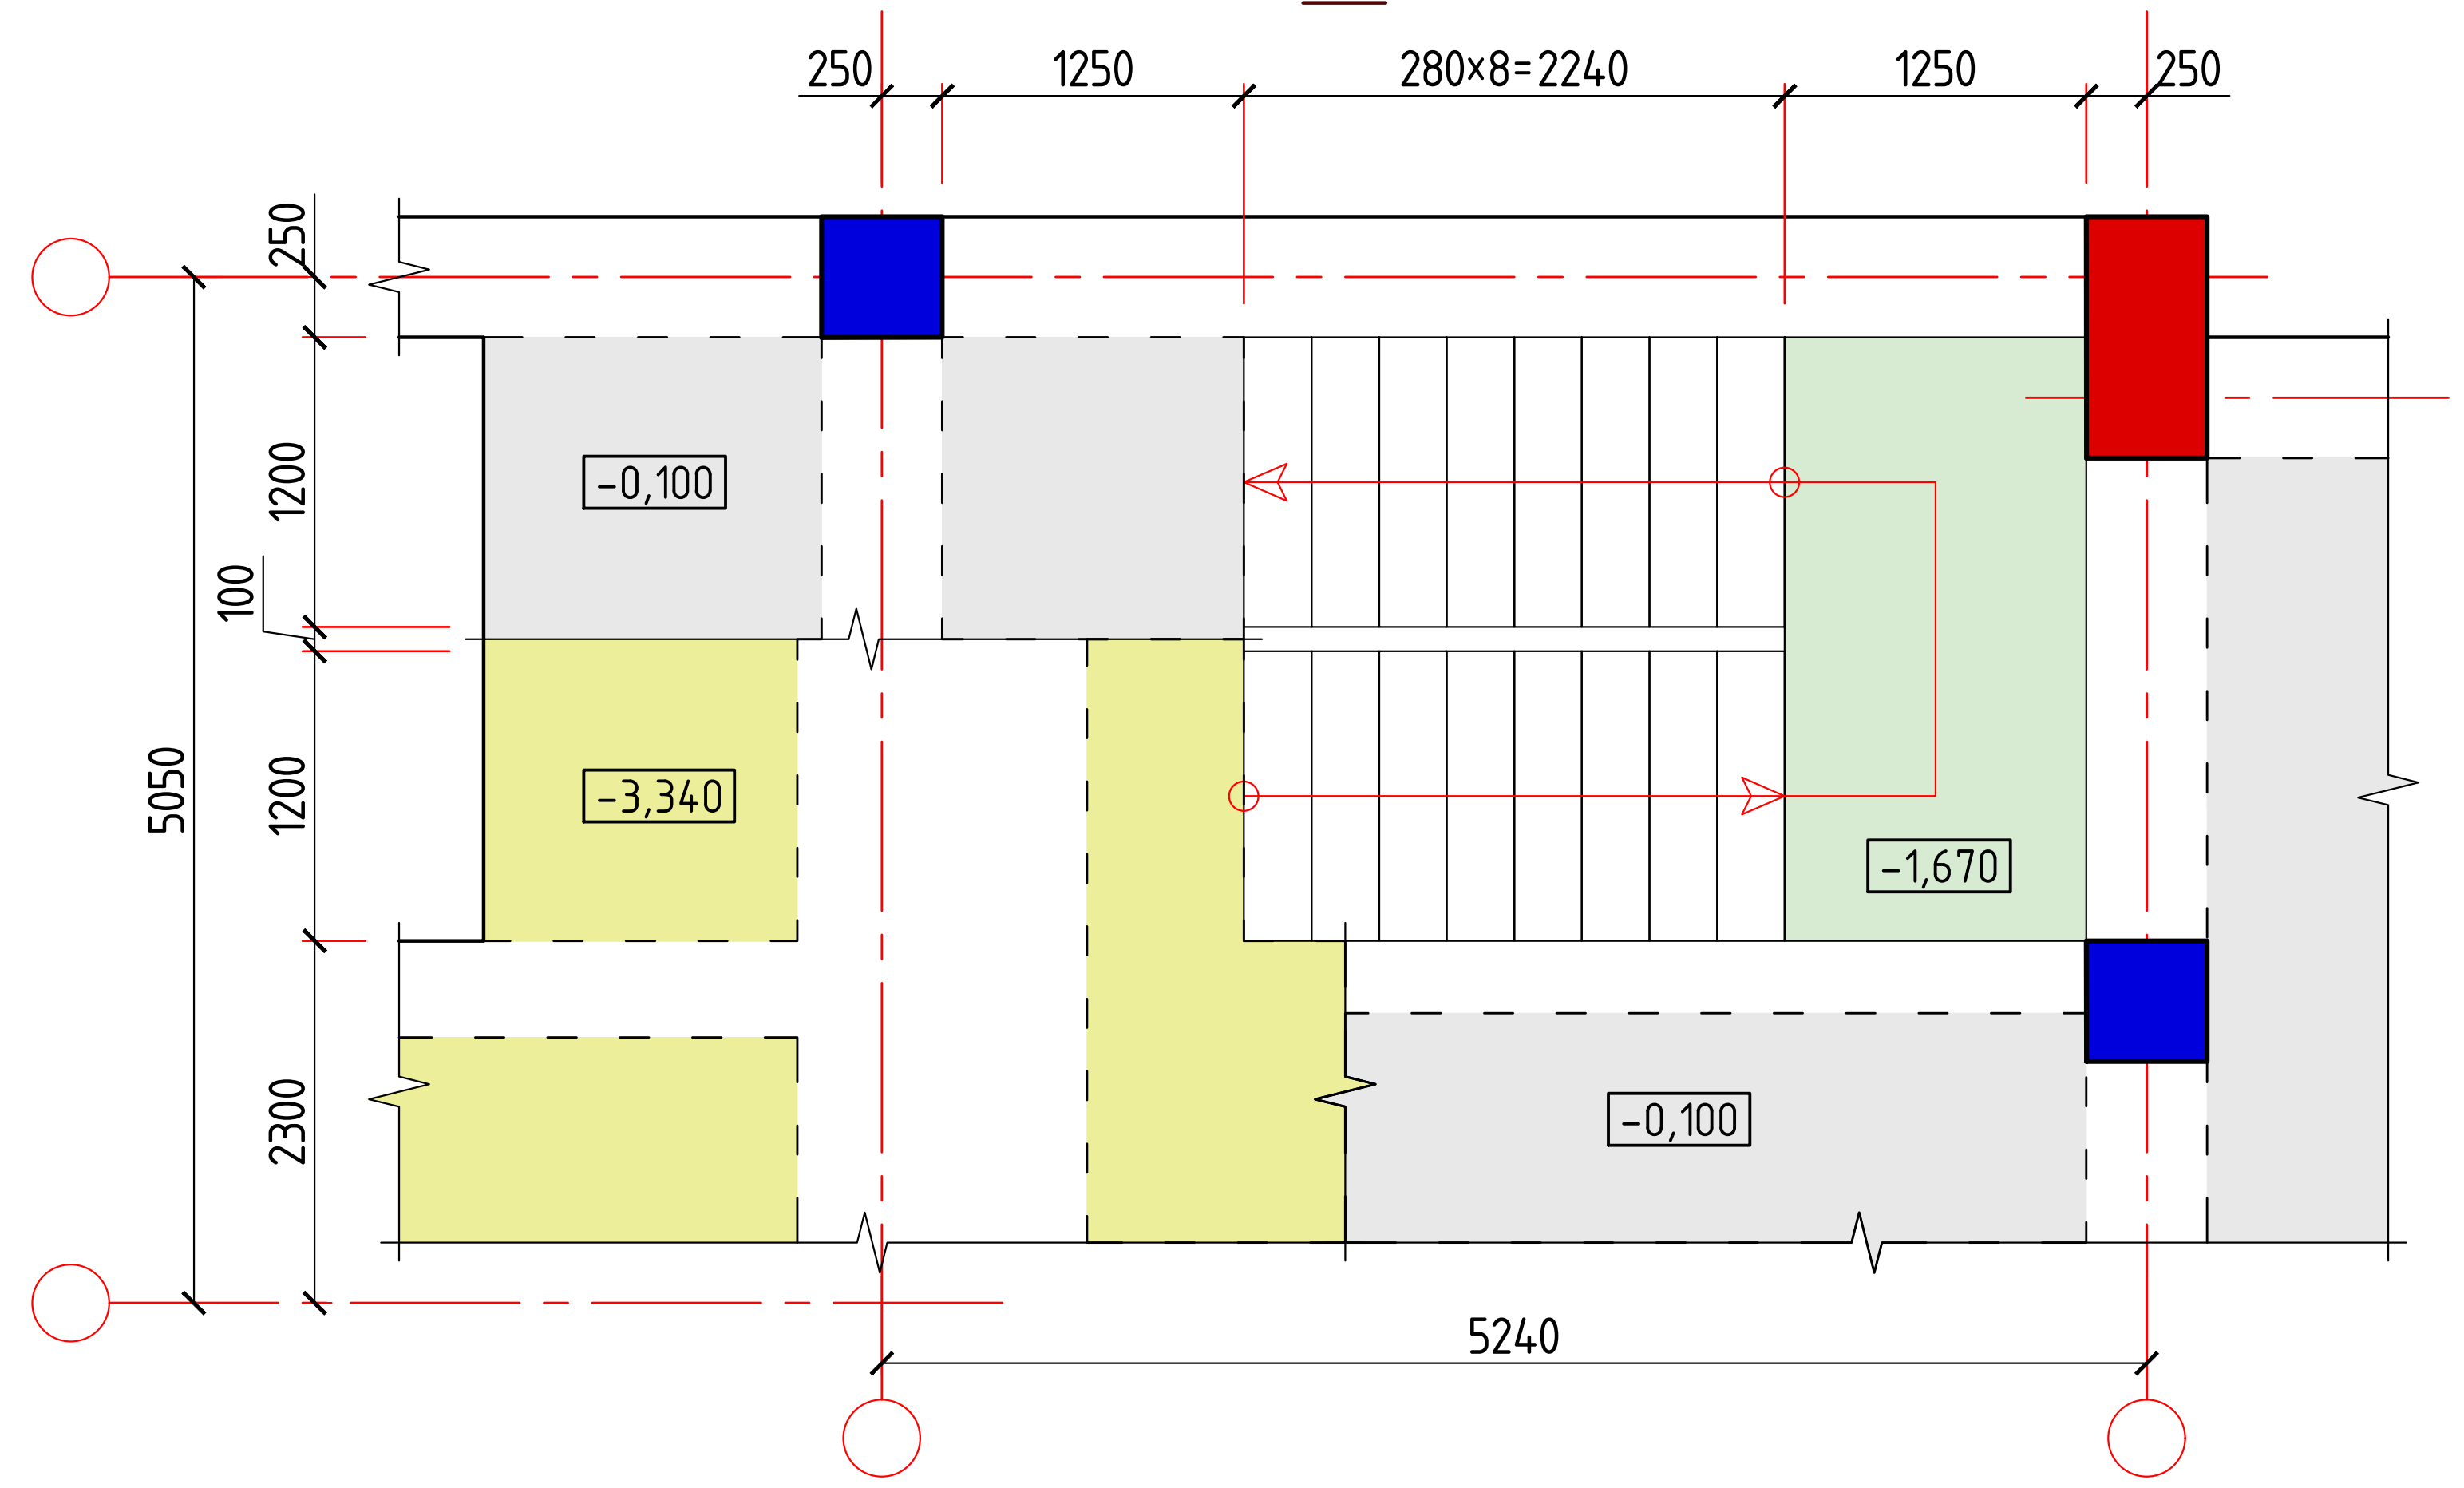

2–2

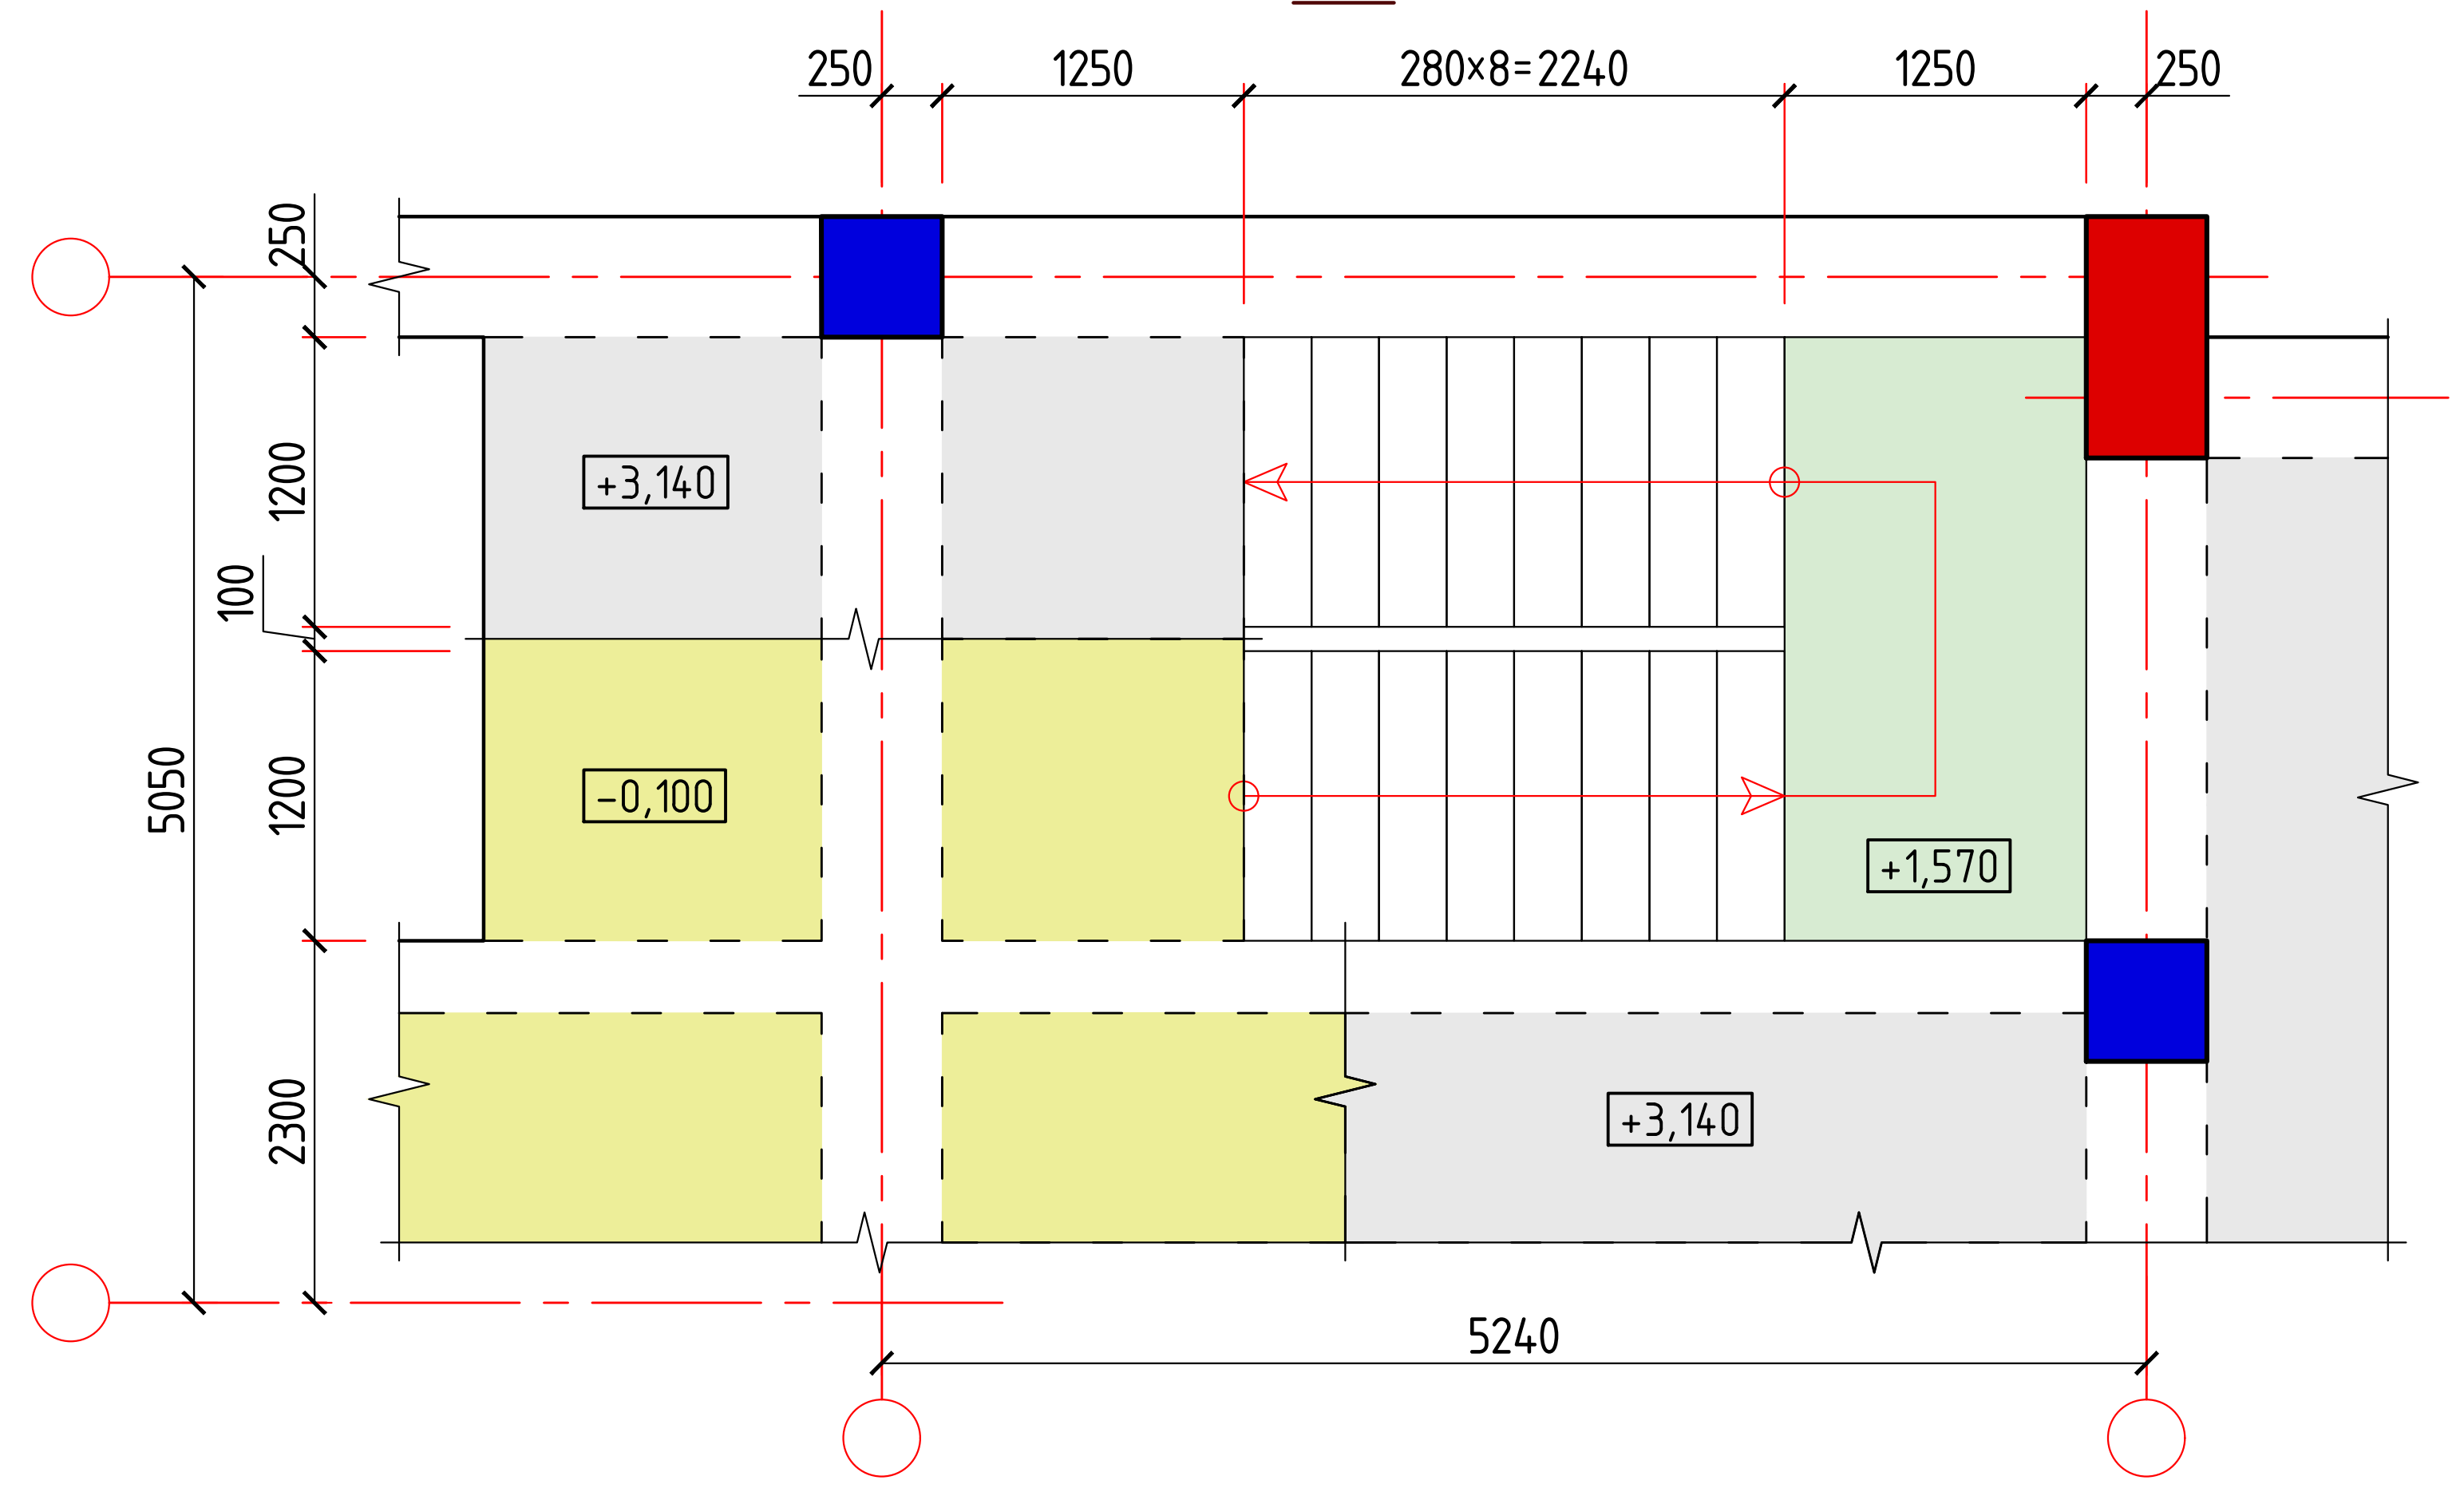

სპეციფიკაცია კიბე № 3–ის მონოლითური კონსტრუქციების განლაგების სქემისათვის

პოზ.	აღნიშვნა	დასახელება	რაოდ.	შენიშვნა
		მონოლითური მარშები		
კბმ 7	რკ. ფურც. № 101	კბმ 7	1	
კბმ 8	რკ. ფურც. № 101	კბმ 8	8	
კბმ 9	რკ. ფურც. № 101	კბმ 9	7	
		მონოლითური რიგელი		
კ 1	რკ. ფურც. № 98	კ 1	8	

პროექტი	მრავალბინიანი საცხოვრებელი სახლი ბლოკი A	skyline	დირექტორი	ბ. ჯუგაშვილი	კონსტრუქციული ნაწილი		მონოლითური კიბე №3-ის განლაგების სქემა
მდებარეობა	ქ. თბილისი, ვაკის რაიონი, ს/კ 01.14.05.009.123		პრ. მთ. არქიტექტორი	გ. ტვილდიანი	ფორმატი	A-2	გვერდი
დამკვეთი	შპს "04"		პრ. მთ. კონსტრუქტორი	ბ. ჯუგაშვილი	მასშტაბი	1:50, 1:80	97
შემსრულებელი	შპს "სკაილაინი"		შეასრულა	დ. ჯუგაშვილი	თარიღი	17.04.2023	

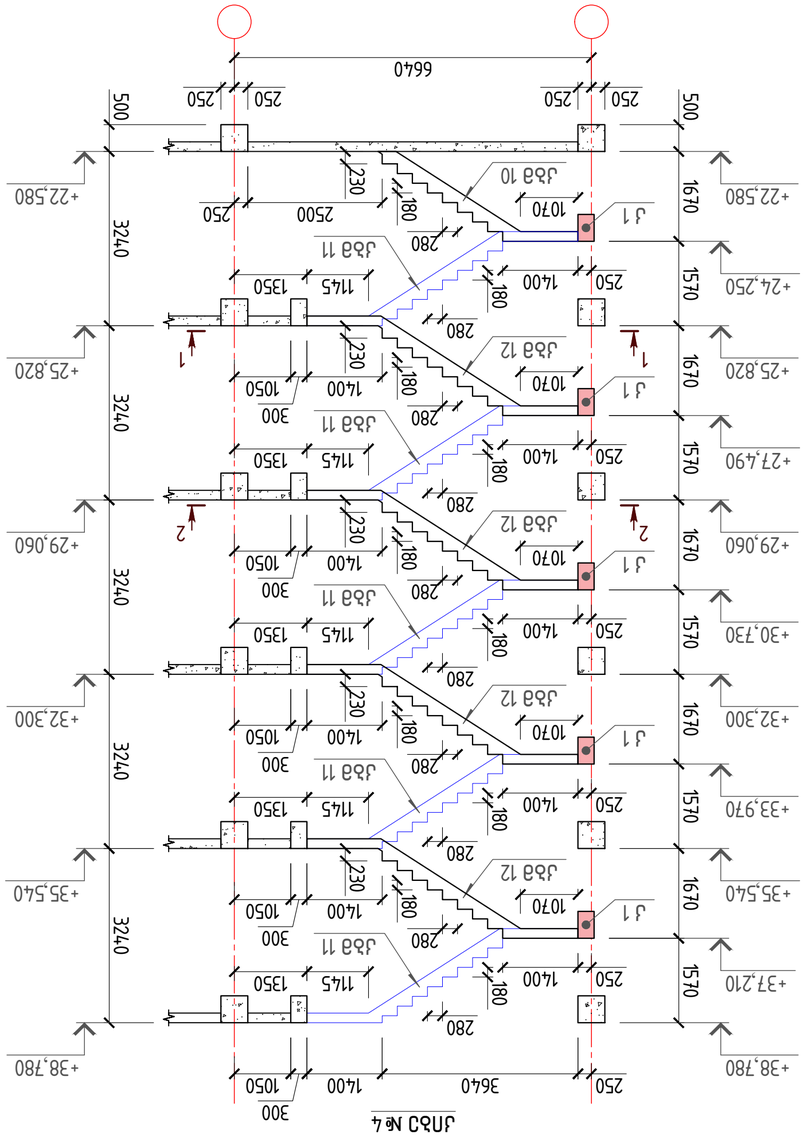


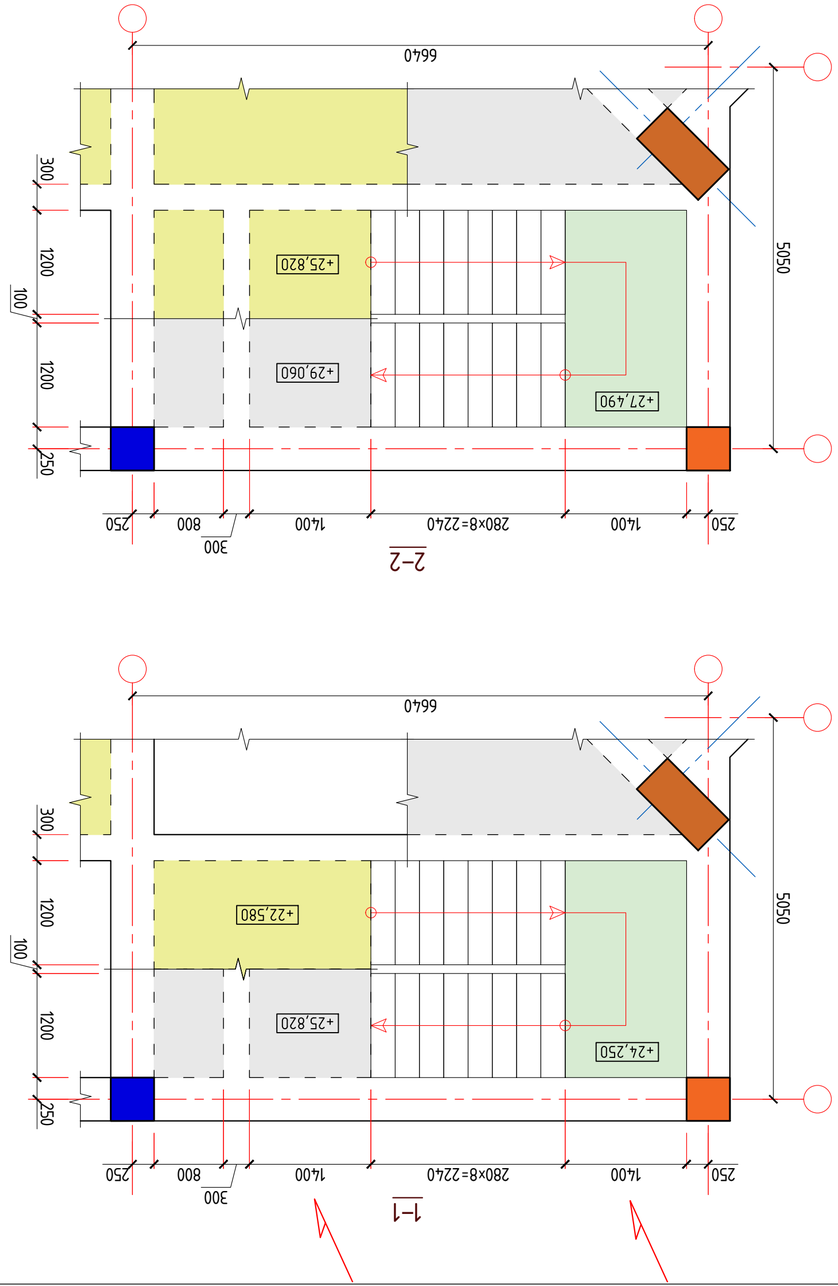

2–2

1–1



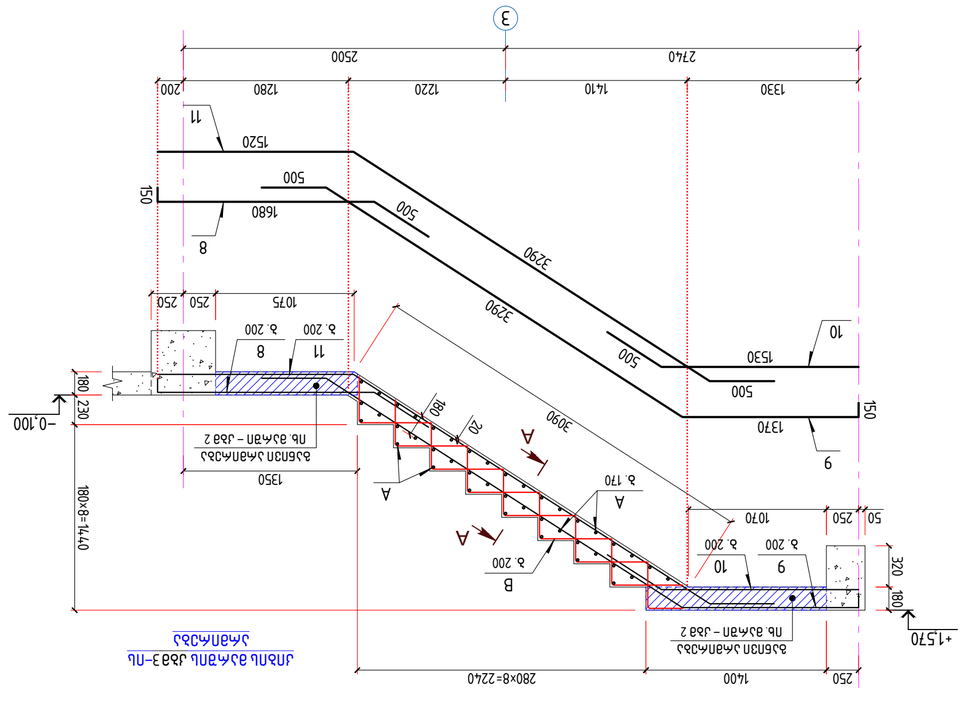



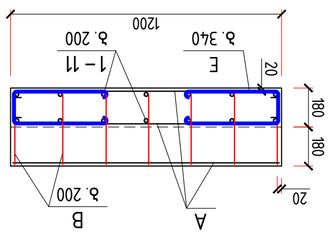

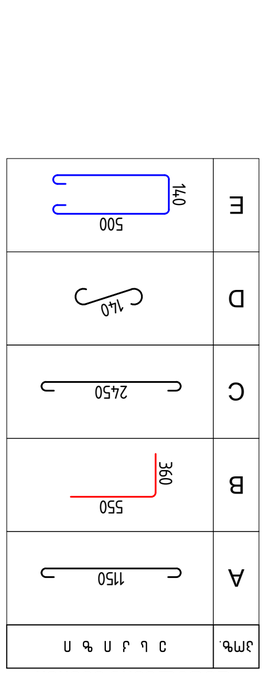


















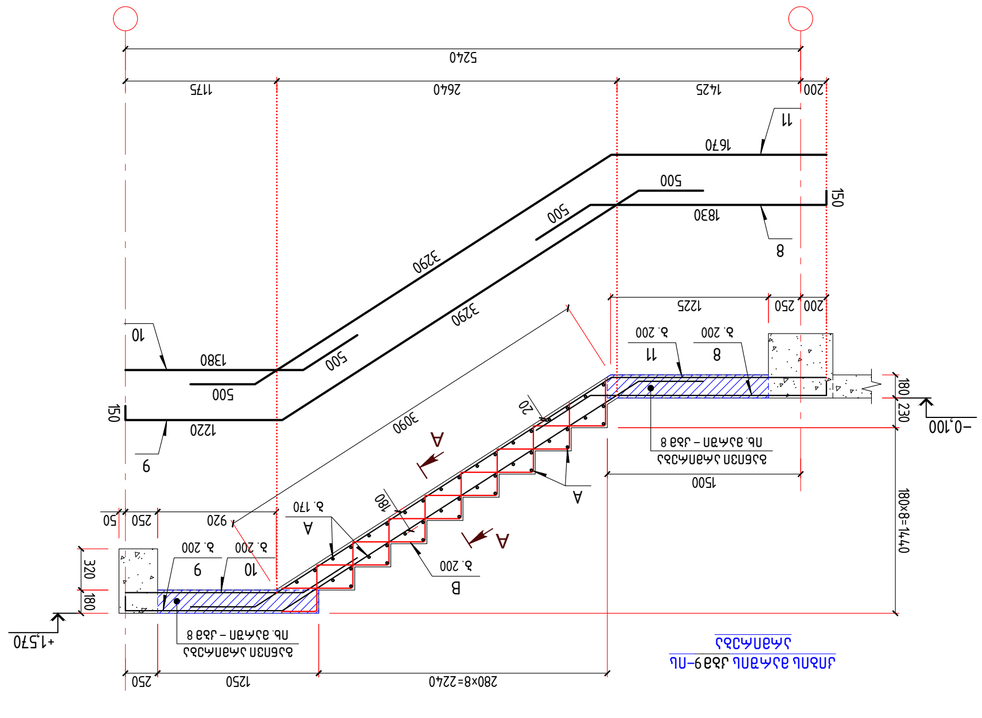
280×8=2240
250
1250
250
+1.570
180
320
180
50
250
920
A
A
180
A
B
A
20
3090
A
A
B
10
9
8
11
3
2
1
3
2
1
3
2
1






























































































































































































































სვეტი სმ4-ის არმირება

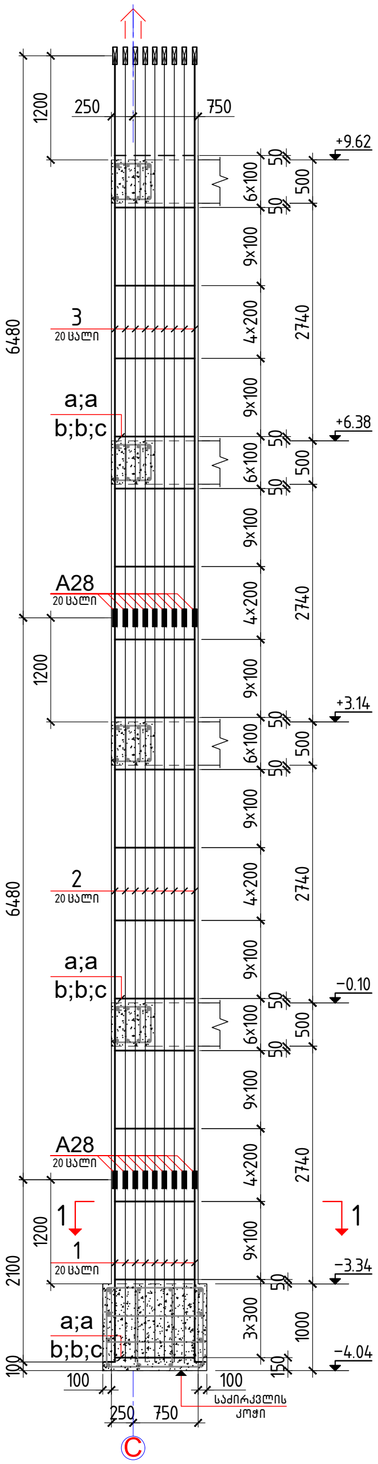

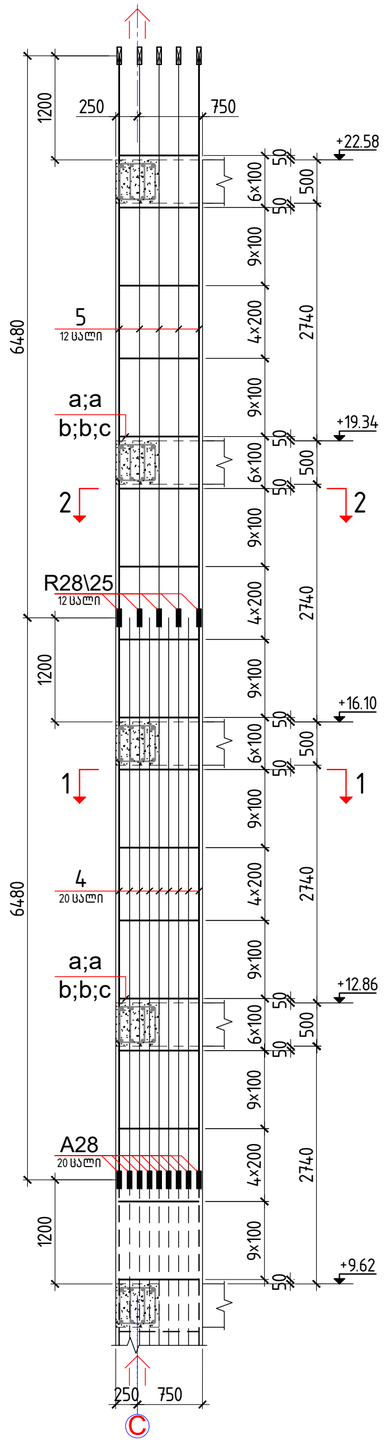

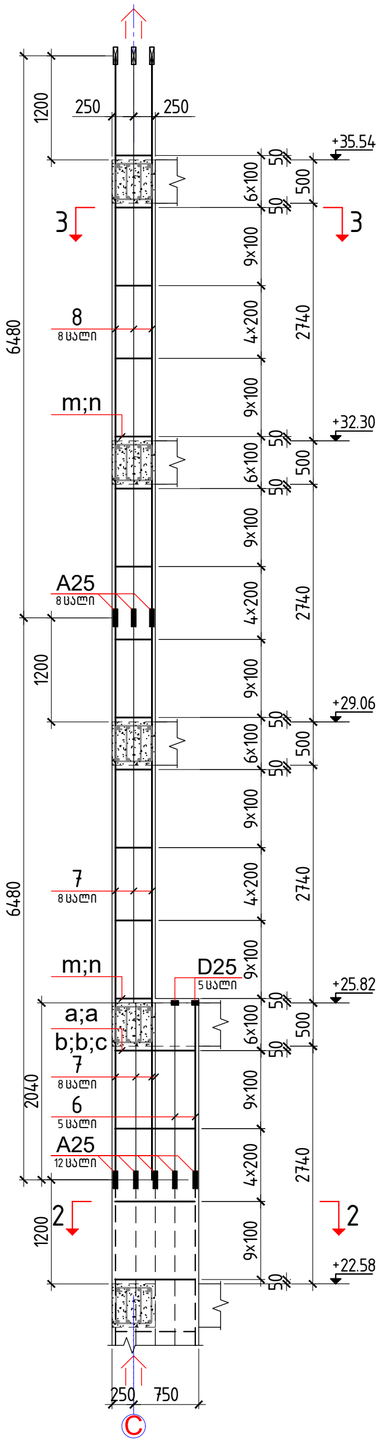

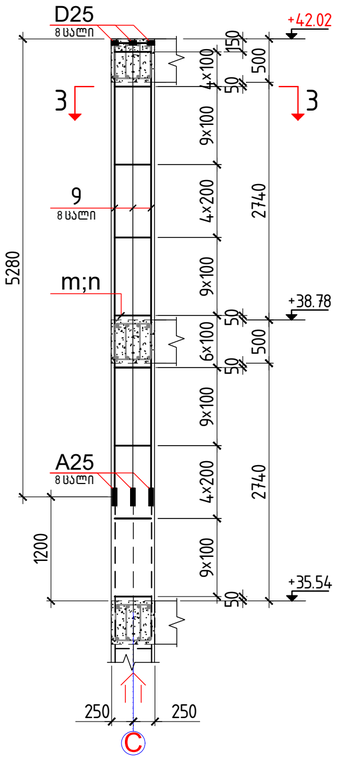

კვეთი 1-1

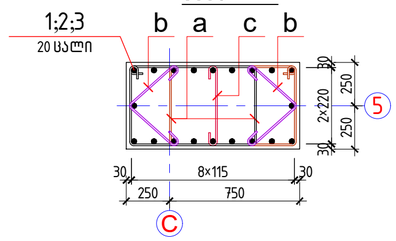

კვეთი 2-2

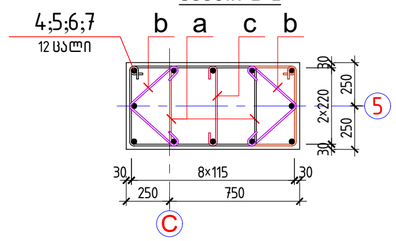

კვეთი 3-3

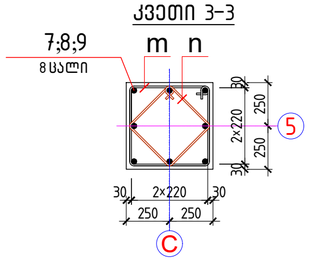

დეტალების უწყისი

პოზ.	ესკიზი
1	200, 1800
a	800, 450, 720, 530, ℓ=2500
b	320, 80, 88, ℓ=800
c	80, 440, 80, ℓ=600
m	520, 440, 440, 520, 960
n	400, 320, 320, 400, 720

სპეციფიკაცია სვეტის სმ4

პოზ.	დასახელება	რაოდ.	მასა ერთ. ც/მ	ჯამი
	სმ4 დეტალები			
1*	ф 28 A500c ℓ = 2000	20	9.67	193.4 კგ
2;3;4	ф 28 A500c ℓ = 6480	60	31.33	1879.6 კგ
5	ф 25 A500c ℓ = 6480	12	24.97	299.7 კგ
6	ф 25 A500c ℓ = 2040	5	7.86	39.3 კგ
7;8	ф 25 A500c ℓ = 6480	16	24.97	399.6 კგ
9	ф 25 A500c ℓ = 5280	8	20.35	162.8 კგ
a*	ф 8 A240 ℓ = 2500	510	0.99	
b*	ф 8 A240 ℓ = 800	510	0.32	
c*	ф 8 A240 ℓ = 600	255	0.24	724.6 კგ
m*	ф 8 A240c ℓ = 1920	140	0.7577	
n*	ф 8 A240c ℓ = 1440	140	0.5683	185.6364 კგ
	შემაერთებელი A28	60		
	გადამყვანი R28\25	12		
	შემაერთებელი A25	28		
	ანკერი D25	8		
	მასალები ბეტონი კლასით B40			19 მ³

პროექტი	მრავალბინიანი საცხოვრებელი სახლი ბლოკი A	დირექტორი	ბ. ჯუგაშვილი	პროწყვეტილი ნაწილი	
მდებარეობა	ქ. თბილისი, ჯაფის რაიონი, ს/ა 01.14.05.009.123	პრ. მთ. არქიტექტორი	გ. ტკემალაძე	ფორმატი	A-2
დამკვეთი	შპს "O4"	პრ. მთ. კონსტრუქტორი	ბ. ჯუგაშვილი	მასშტაბი	1:50 1:25
შემსრულებელი	შპს "სპაილინი"	შემსრულა	ნ. თუმოროვაშვილი	თარიღი	17.04.2023

skyline

მონოლითური სვეტი სმ4

გვერდი 105






სვეტი სმ7-ის არმირება

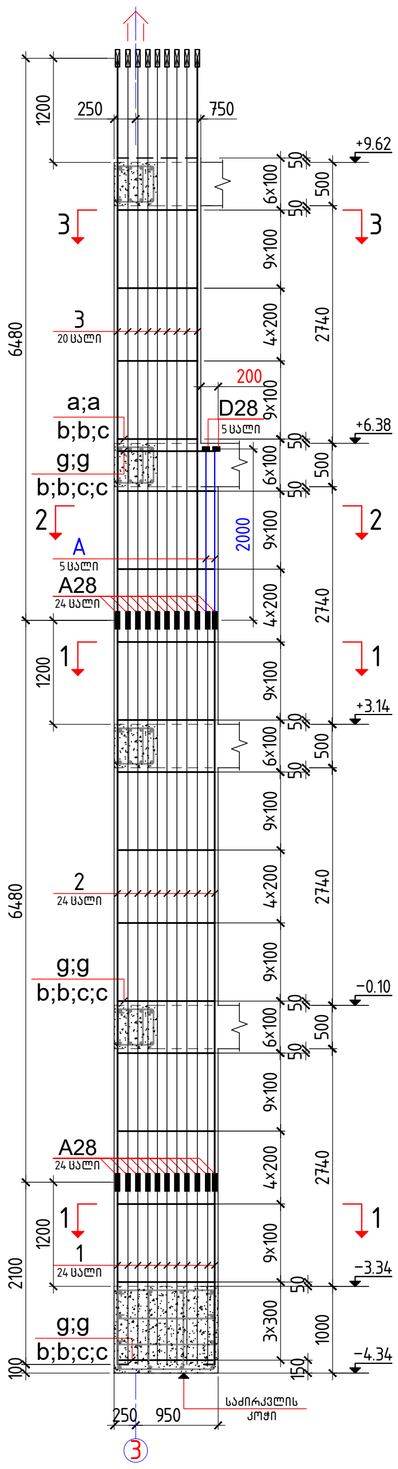

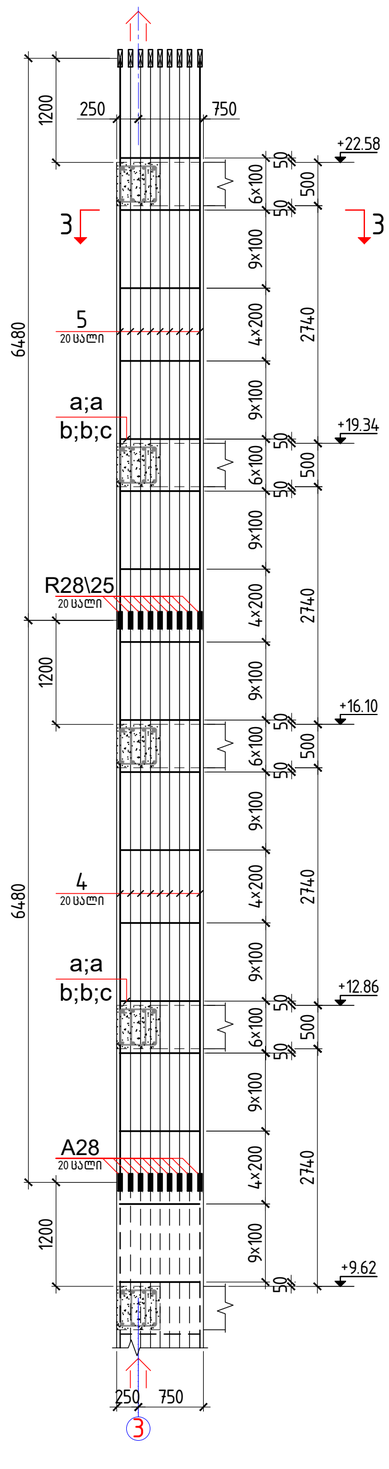

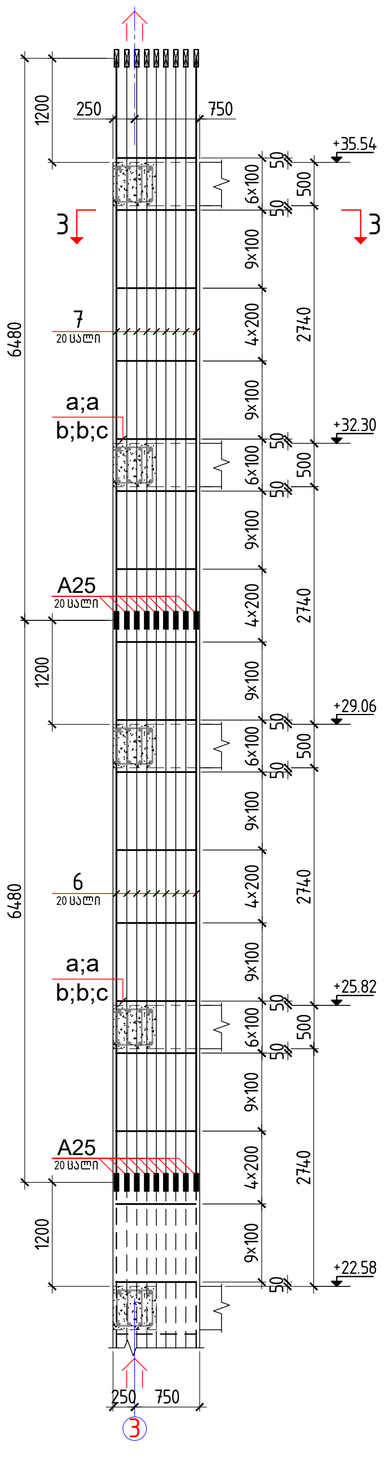

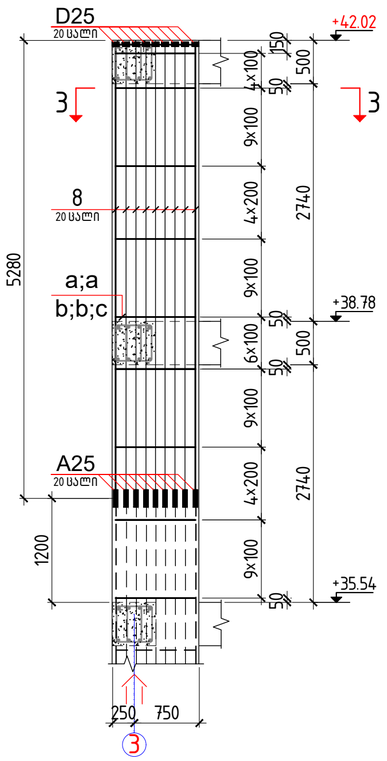

კვეთი 3-3

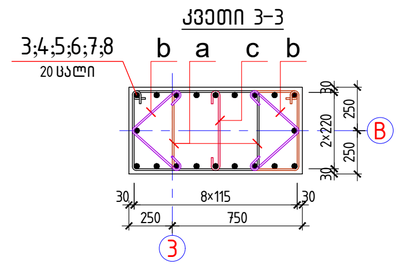

კვეთი 2-2

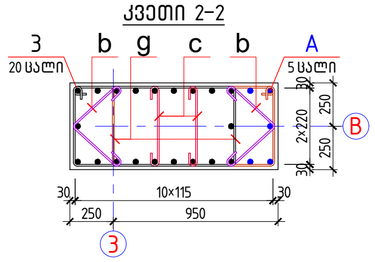

კვეთი 1-1

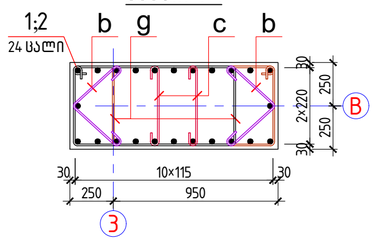

დეტალების უწყისი

პოზ.	ესკიზი
1	200, 1800
g	1000, 450, 920, 530, ℓ=2900
a	800, 450, 720, 530, ℓ=2500
b	320, 80, 98°, 80, ℓ=800
c	80, 440, 80, ℓ=600

სპეციფიკაცია სვეტის სმ7

პოზ.	დასახელება				რაოდ.	მასა ერთ. კგ	ჯამი
	სმ7 დეტალები						
1*	ф 28	A500c	ℓ = 2000		24	9.67	232.0 კგ
2;3;4	ф 28	A500c	ℓ = 6480		64	31.33	2004.9 კგ
A	ф 28	A500c	ℓ = 2000		5	9.67	48.3 კგ
5;6;7	ф 25	A500c	ℓ = 6480		60	24.97	1498.4 კგ
8	ф 25	A500c	ℓ = 5280		20	20.35	407.0 კგ
a*	ф 8	A240	ℓ = 2500		706	0.99	
b*	ф 8	A240	ℓ = 800		706	0.32	
c*	ф 8	A240	ℓ = 600		439	0.24	
g*	ф 8	A240	ℓ = 2900		86	1.14	1121.8 კგ
	შემაერთებელი	A28			60		
	გადაფენი	R28\25			20		
	შემაერთებელი	A25			60		
	ანკერი	D28			5		
	ანკერი	D25			20		
	მასალები ბეტონი კლასით B40						25 მ³

პროექტი	მრავალბინიანი საცხოვრებელი სახლი ბლოკი A	დირექტორი	ბ. ჯუგაშვილი	პროფილი ნაწილი	
მდებარეობა	ქ. თბილისი, ჯაფის რაიონი, ს/ს 01.14.05.009.123	პრ. მთ. არქიტექტორი	გ. ტყილდიანი	ფორმატი	A-2
დამკვეთი	შპს "04"	პრ. მთ. პროექტირებლი	ბ. ჯუგაშვილი	მასშტაბი	1:50 1:25
შემსრულებელი	შპს "საინჟინრი"	შემსრულა	ნ. თევდორაშვილი	თარიღი	17.04.2023

skyline

მონოლითური სვეტი სმ7

გვერდი 108

სვეტი სმ8-ის არმირება

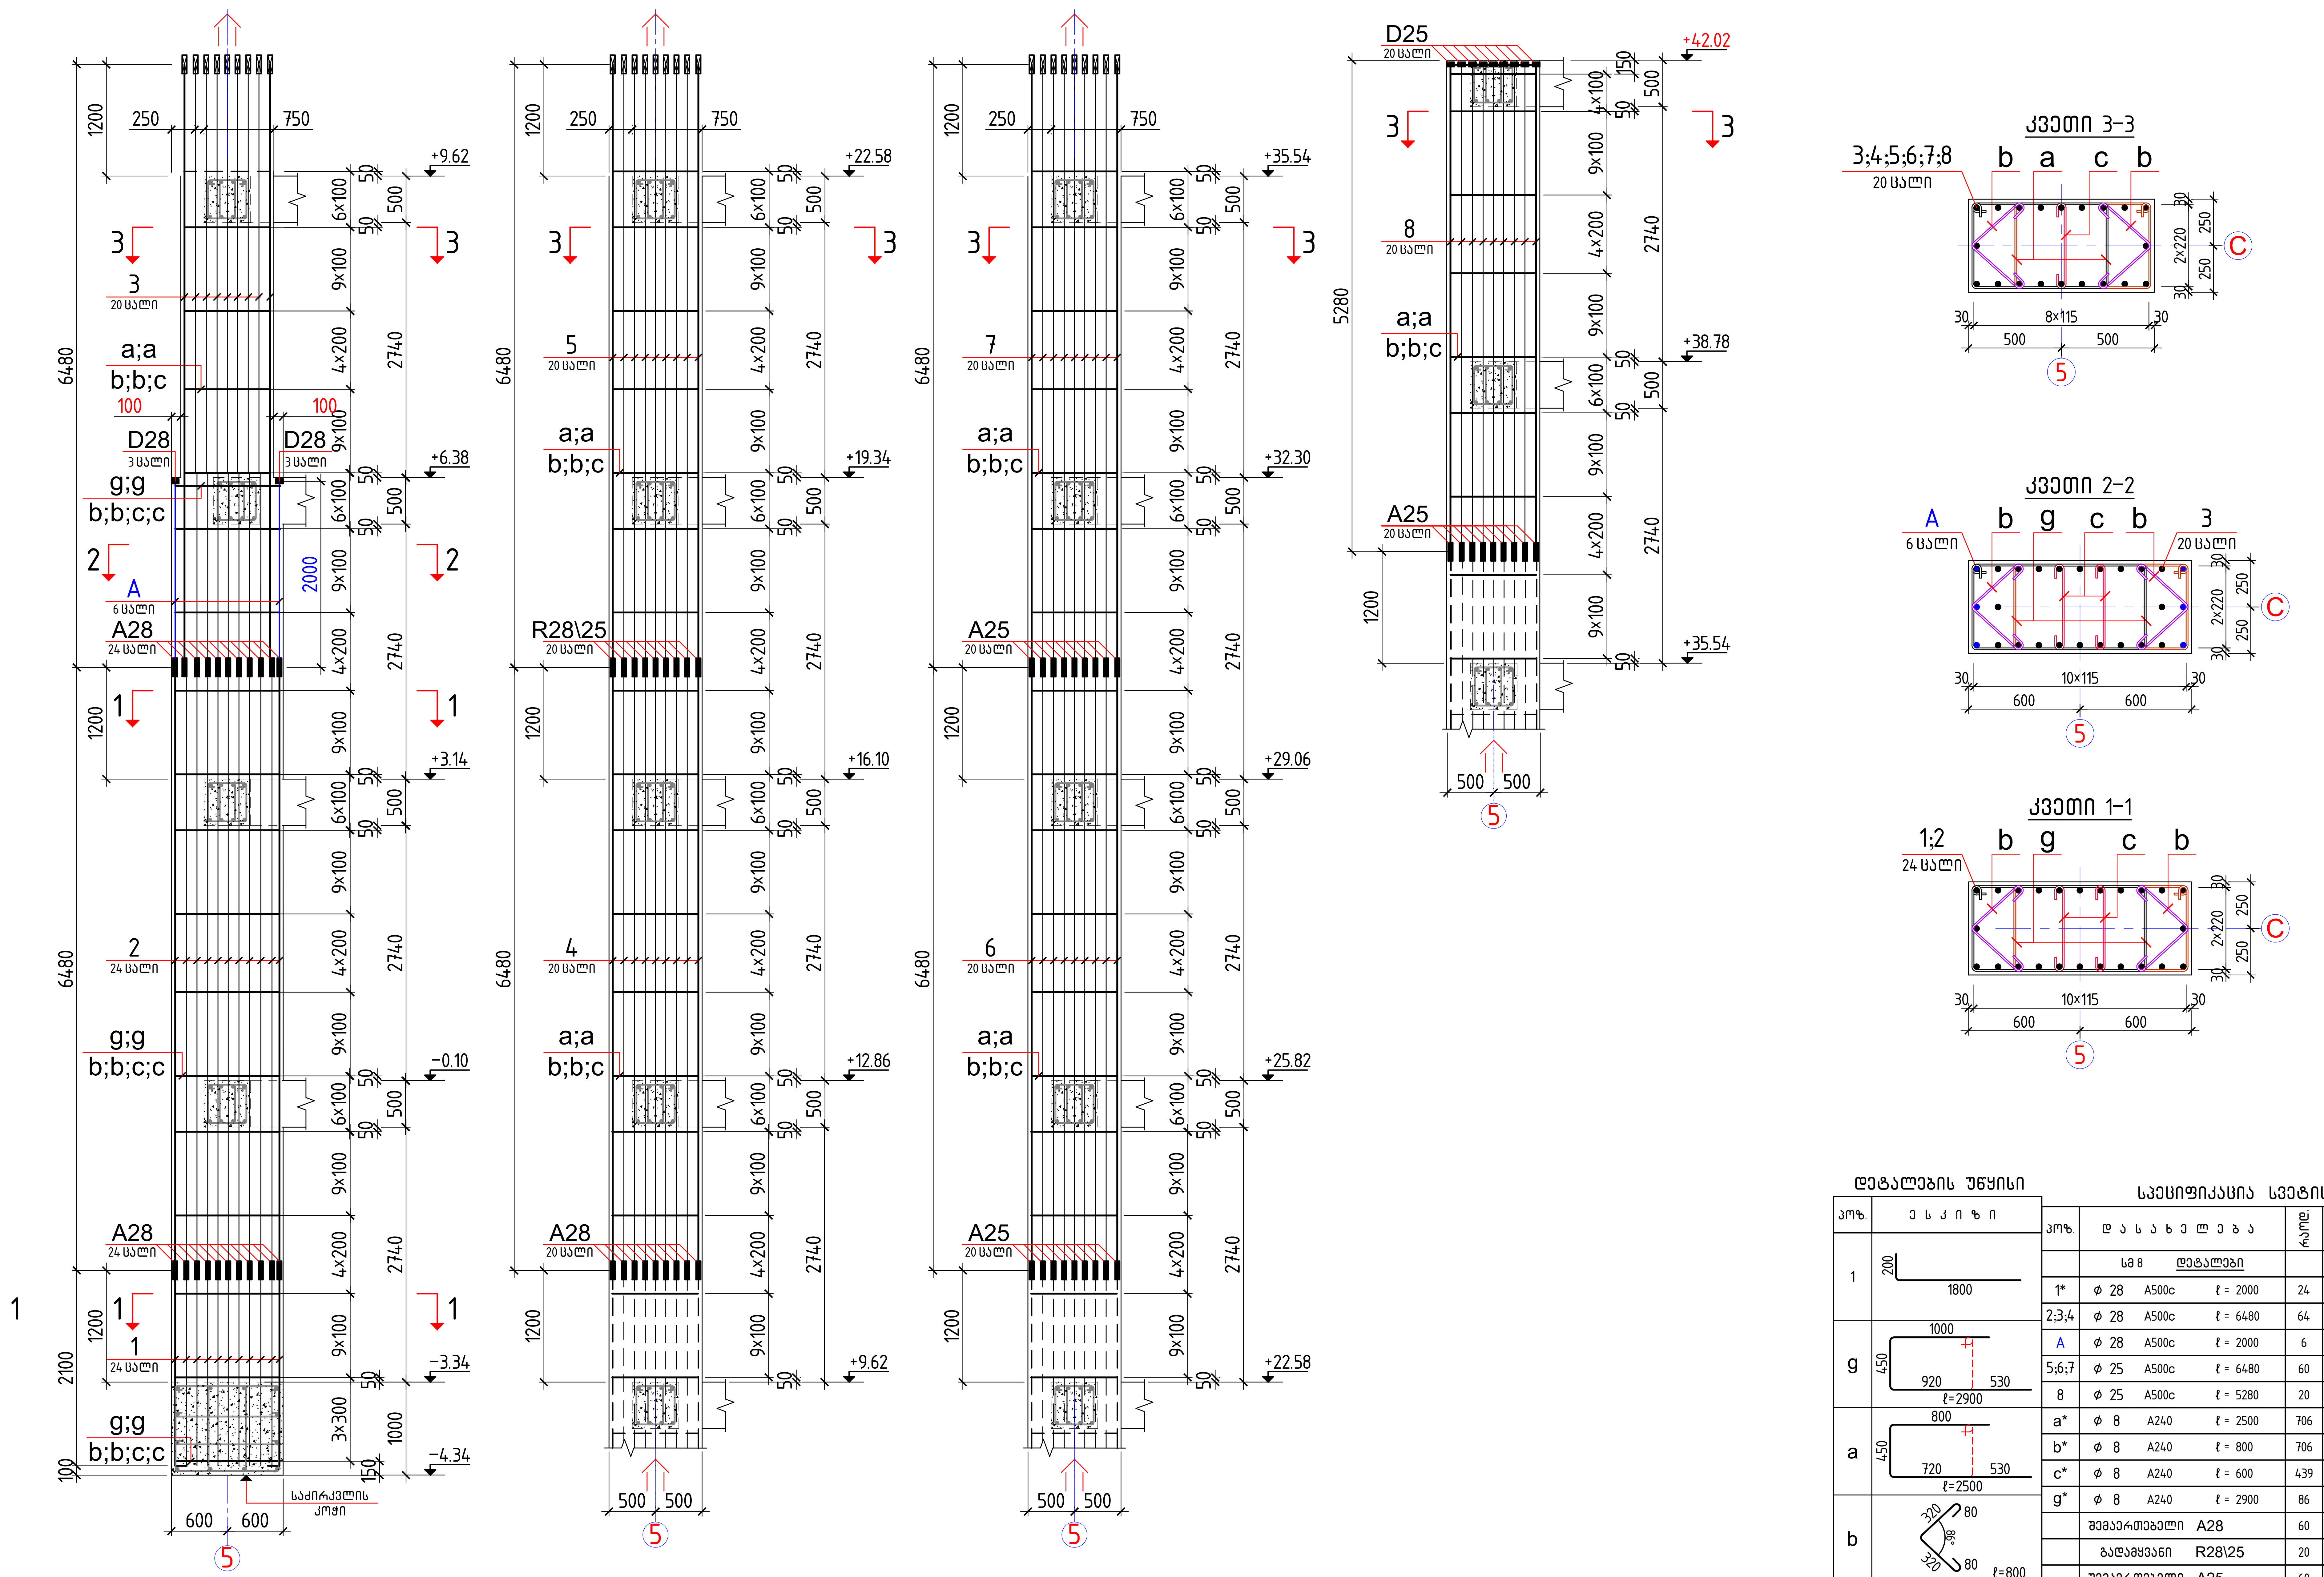

დეტალების უწყისი

პოზ.	ესკიზი
1	200; 1800
g	450; 1000; 920; 530; ℓ=2900
a	450; 800; 720; 530; ℓ=2500
b	320; 80; 320; 80; ℓ=800
c	80; 440; 80; ℓ=600

სპეციფიკაცია სვეტის სმ8

პოზ.	დასახელება	რაოდ.	მასა ერთ. კგ	ჯამი
	სმ8 დეტალები			
1*	ϕ 28 A500c ℓ = 2000	24	9.67	232.0 კგ
2;3;4	ϕ 28 A500c ℓ = 6480	64	31.33	2004.9 კგ
A	ϕ 28 A500c ℓ = 2000	6	9.67	58.0 კგ
5;6;7	ϕ 25 A500c ℓ = 6480	60	24.97	1498.4 კგ
8	ϕ 25 A500c ℓ = 5280	20	20.35	407.0 კგ
a*	ϕ 8 A240 ℓ = 2500	706	0.99	
b*	ϕ 8 A240 ℓ = 800	706	0.32	
c*	ϕ 8 A240 ℓ = 600	439	0.24	
g*	ϕ 8 A240 ℓ = 2900	86	1.14	1121.8 კგ
	შემაერთებელი A28	60		
	გადამყვანი R28\25	20		
	შემაერთებელი A25	60		
	ანკერი D28	6		
	ანკერი D25	20		
	მასალები ბეტონი კლასით B40			25 მ³

პროექტი	მრავალბინიანი საცხოვრებელი სახლი ბლოკი A	დირექტორი	ბ. ჯუგაშვილი	კონსტრუქციული ნაწილი	
მდებარეობა	ქ. თბილისი, ვაკის რაიონი, ს/კ 01.14.05.009.123	პრ. მთ. არქიტექტორი	გ. ტყილდიანი	ფორმატი	A-2
დამკვეთი	შპს "04"	პრ. მთ. კონსტრუქტორი	ბ. ჯუგაშვილი	მასშტაბი	1:50 1:25
შემსრულებელი	შპს "საპილაინი"	შეასრულა	ნ. თევდორაშვილი	თარიღი	17.04.2023

skyline

მონოლითური სვეტი სმ8










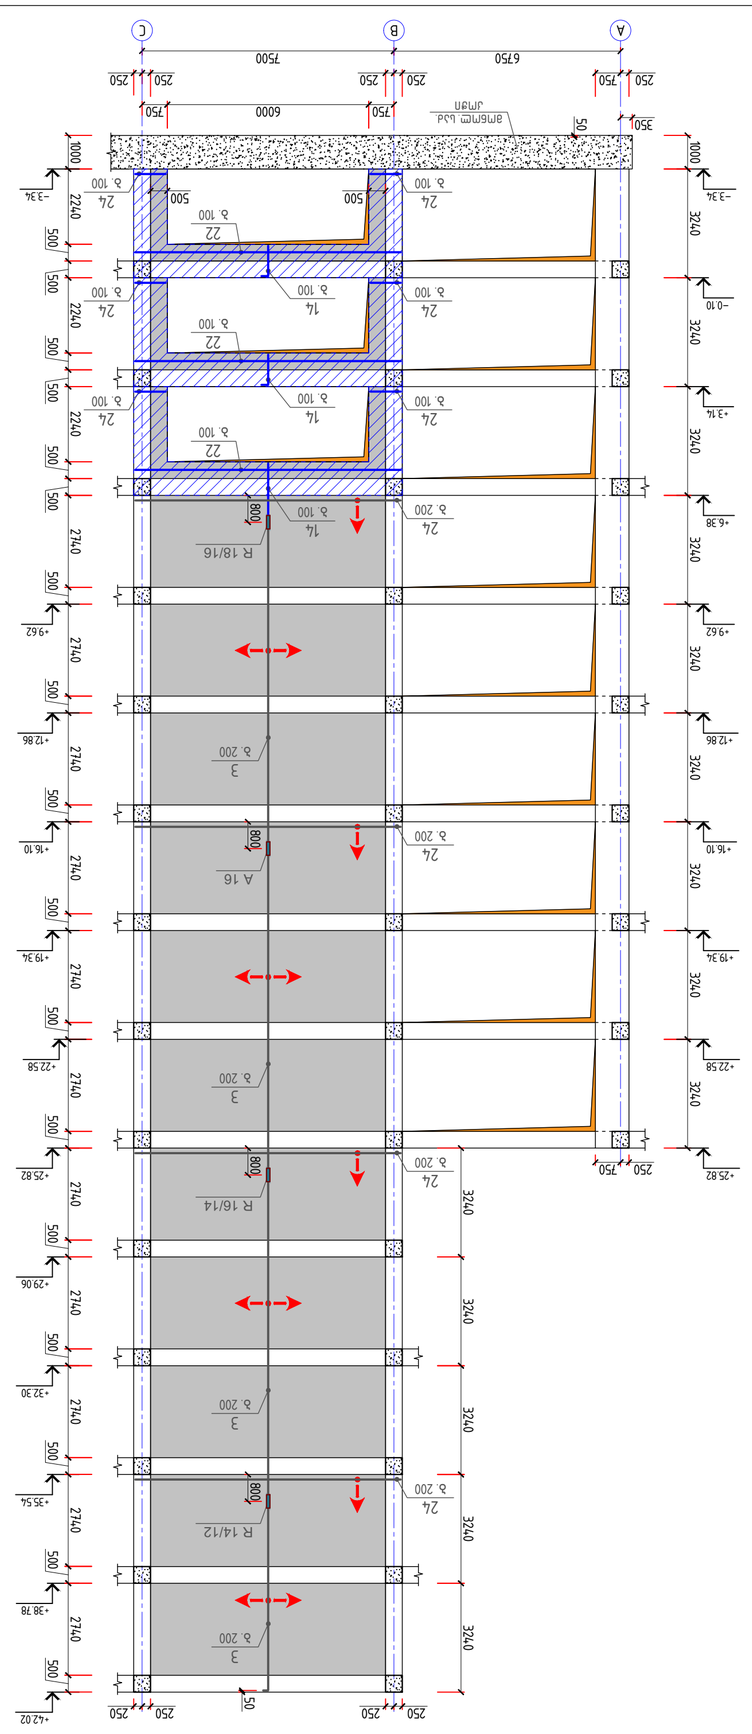


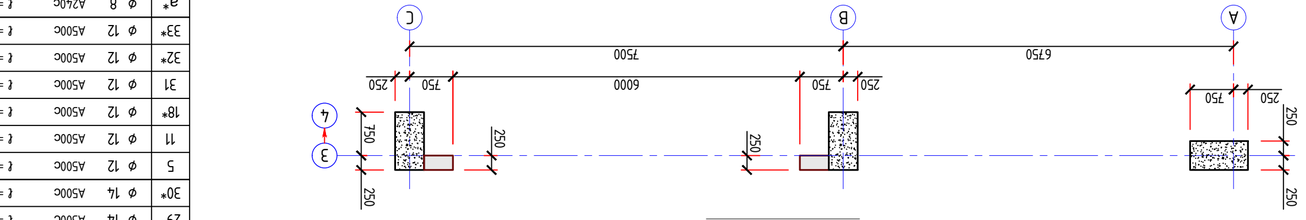
А
Б
В
6750
750
6000
250
500
750
250




დმ 3-ის არმირება

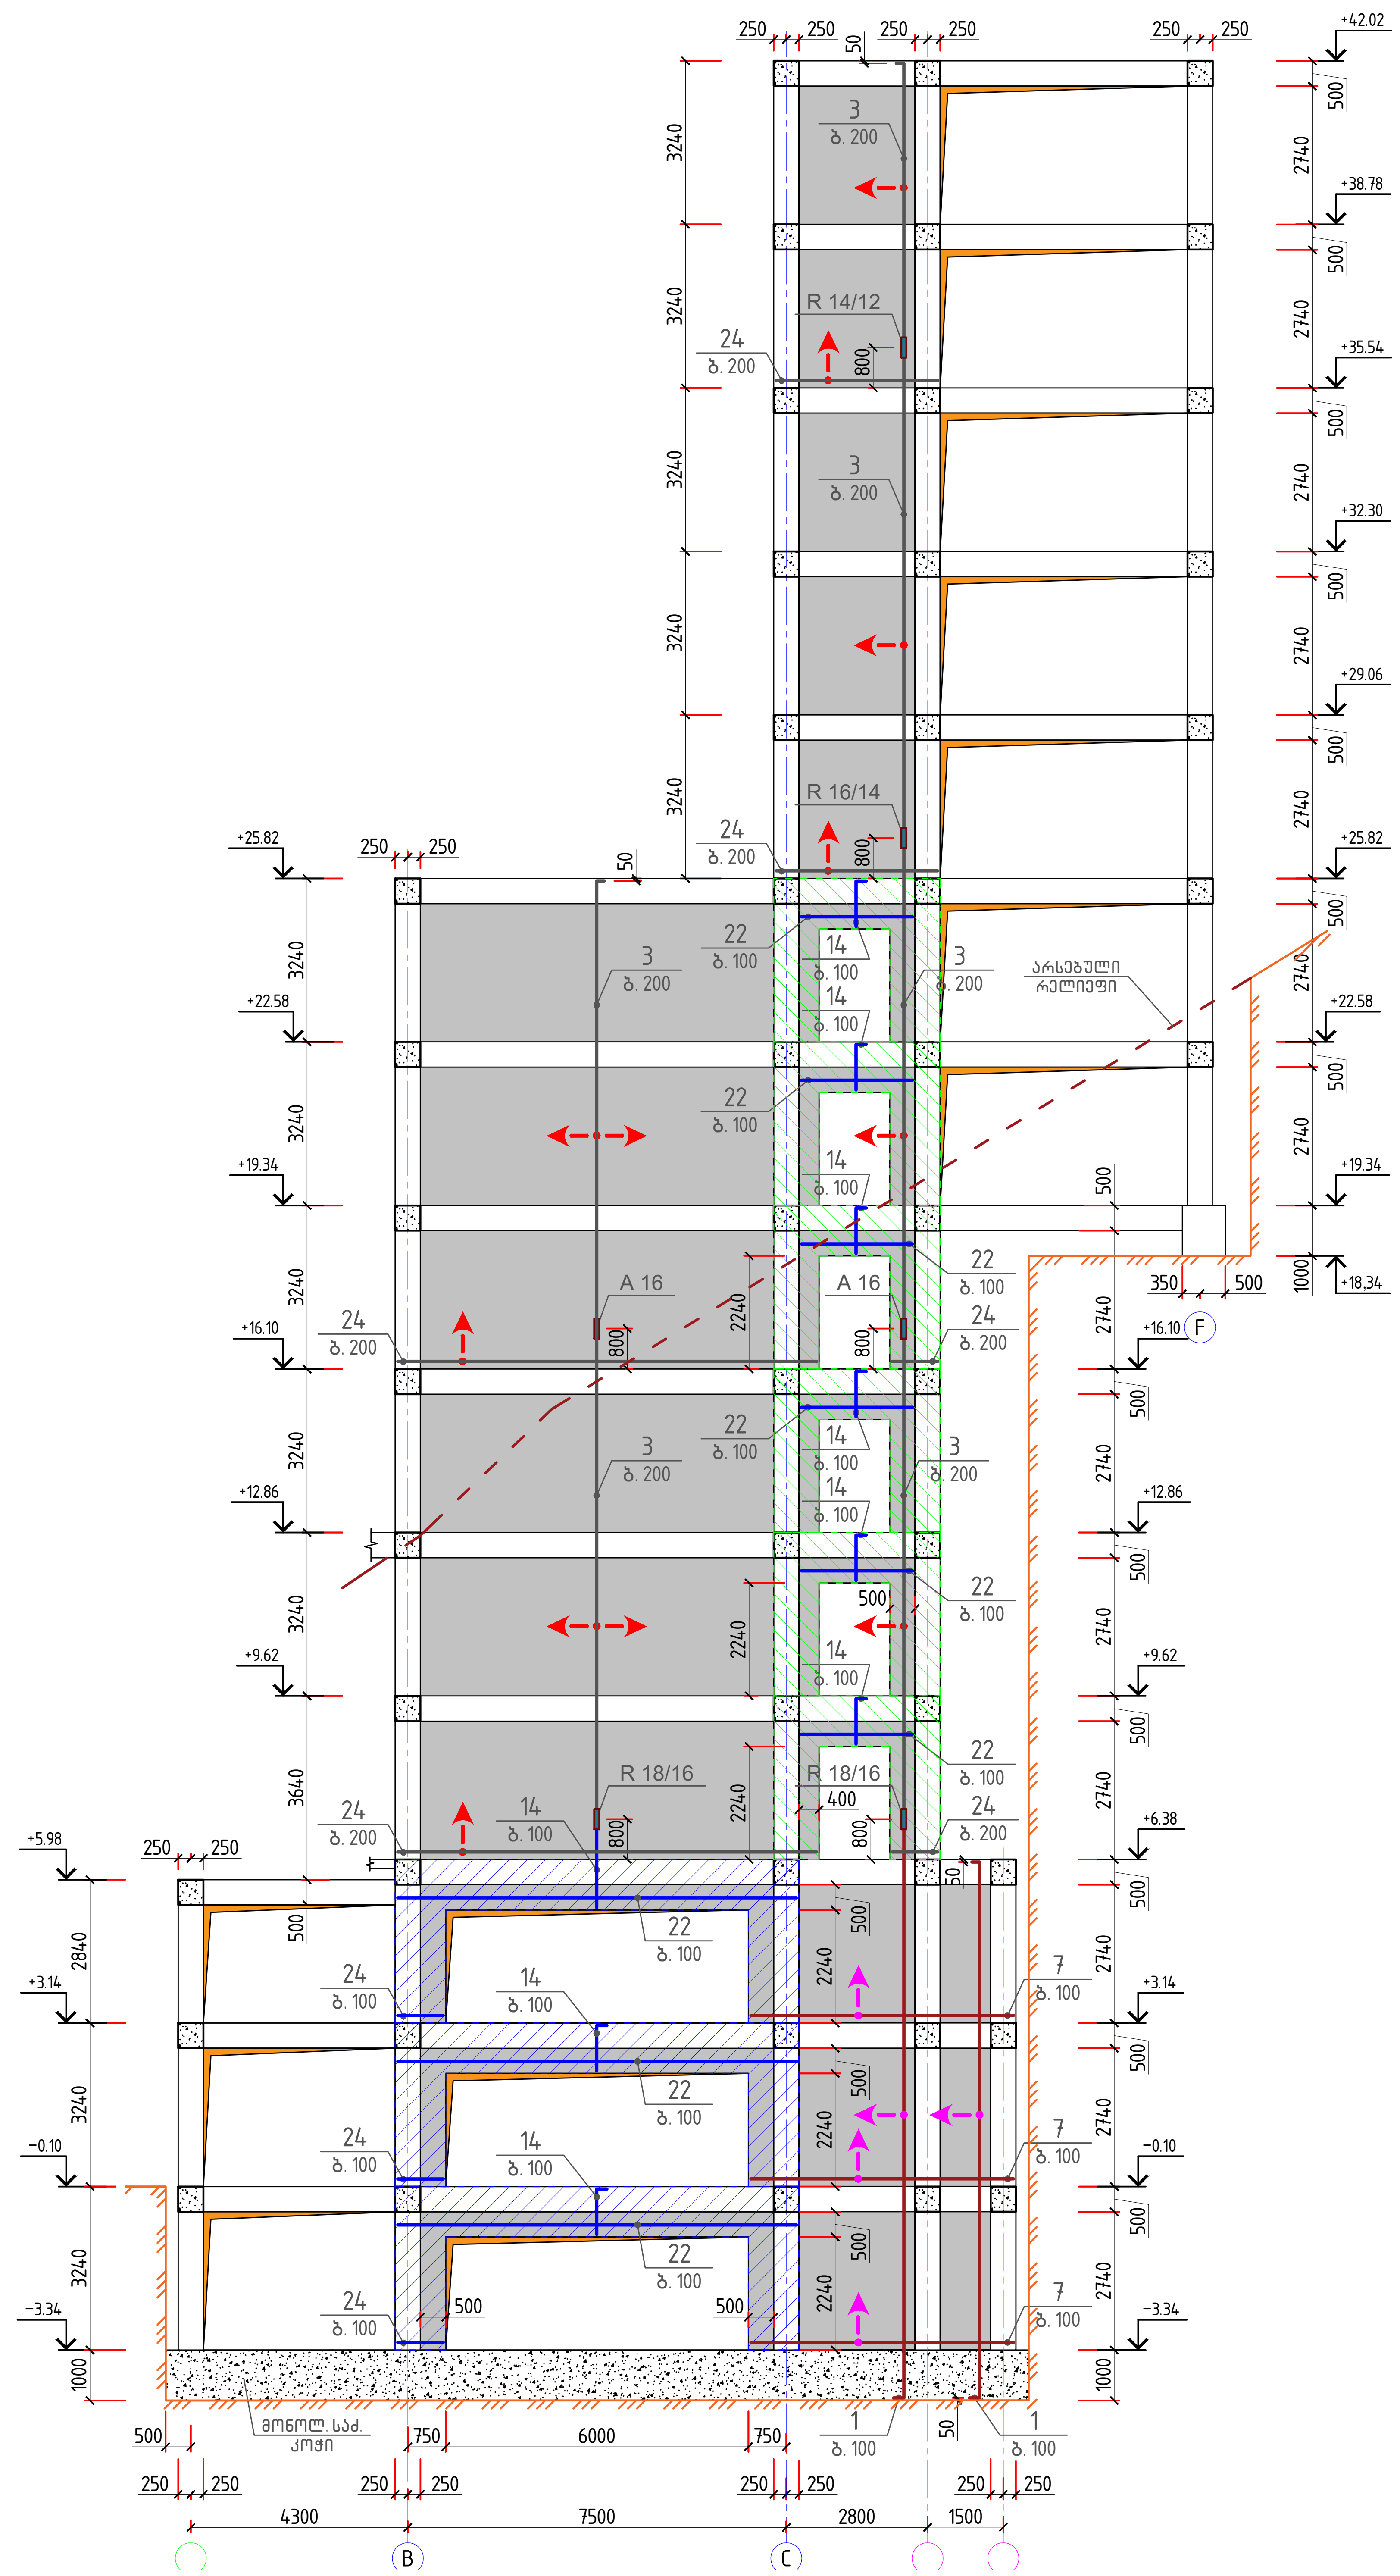

1-1

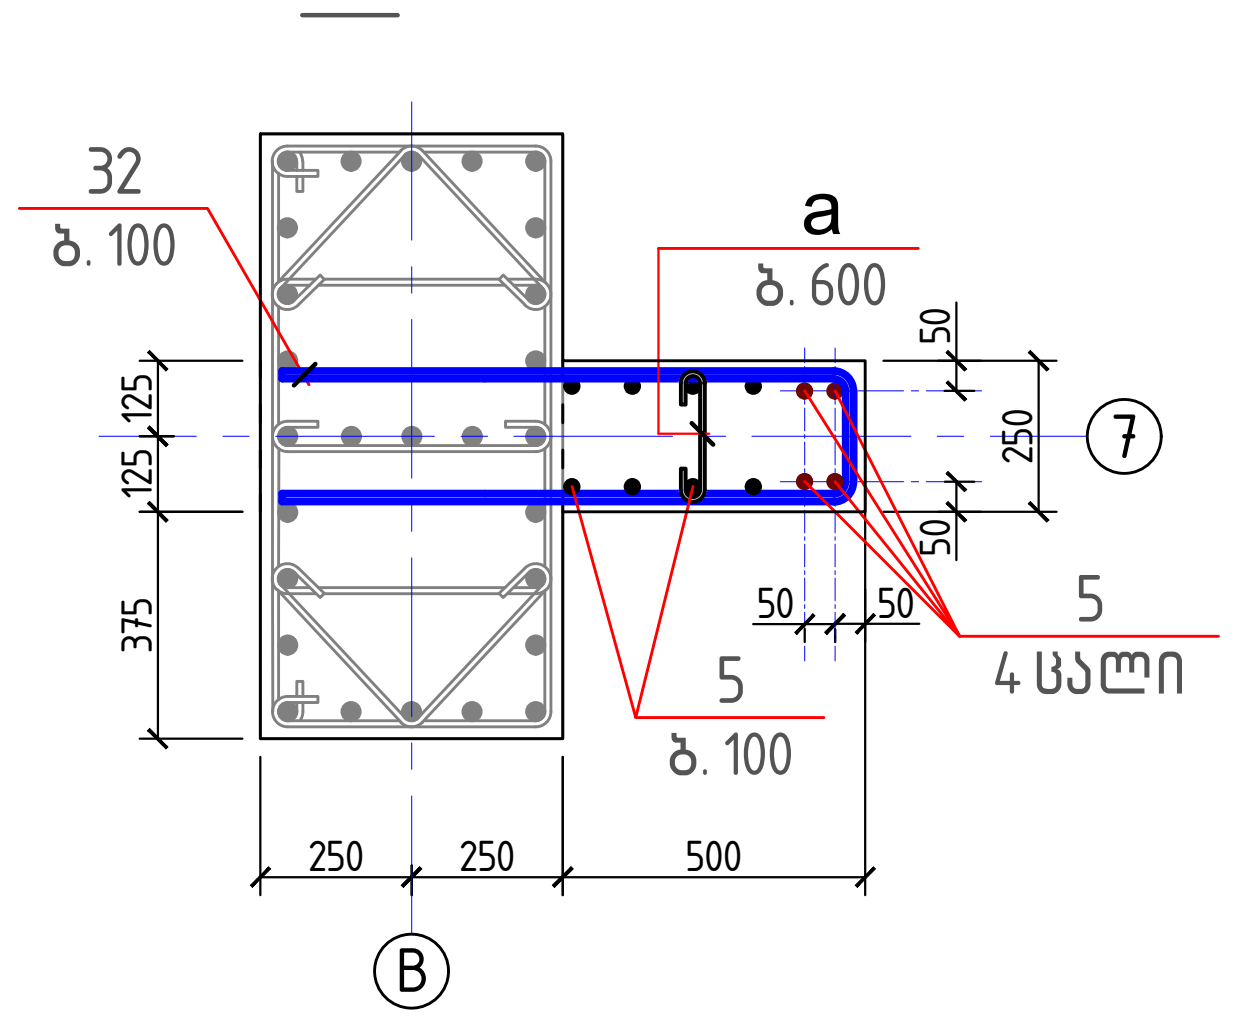

3-3

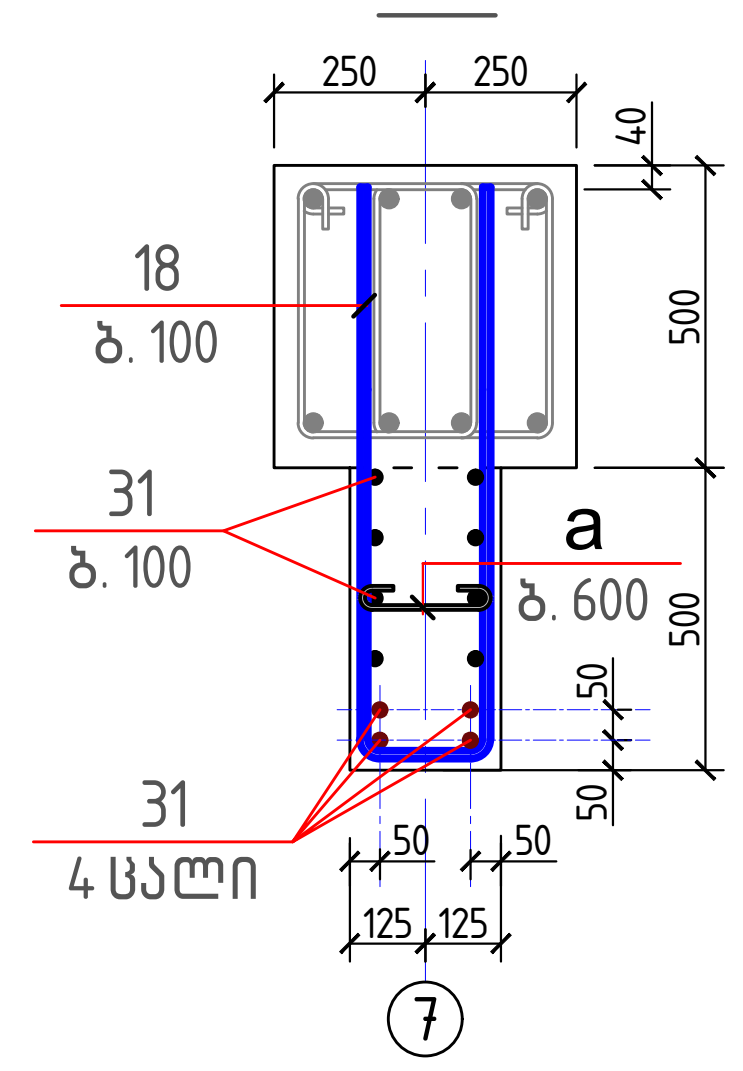

2-2

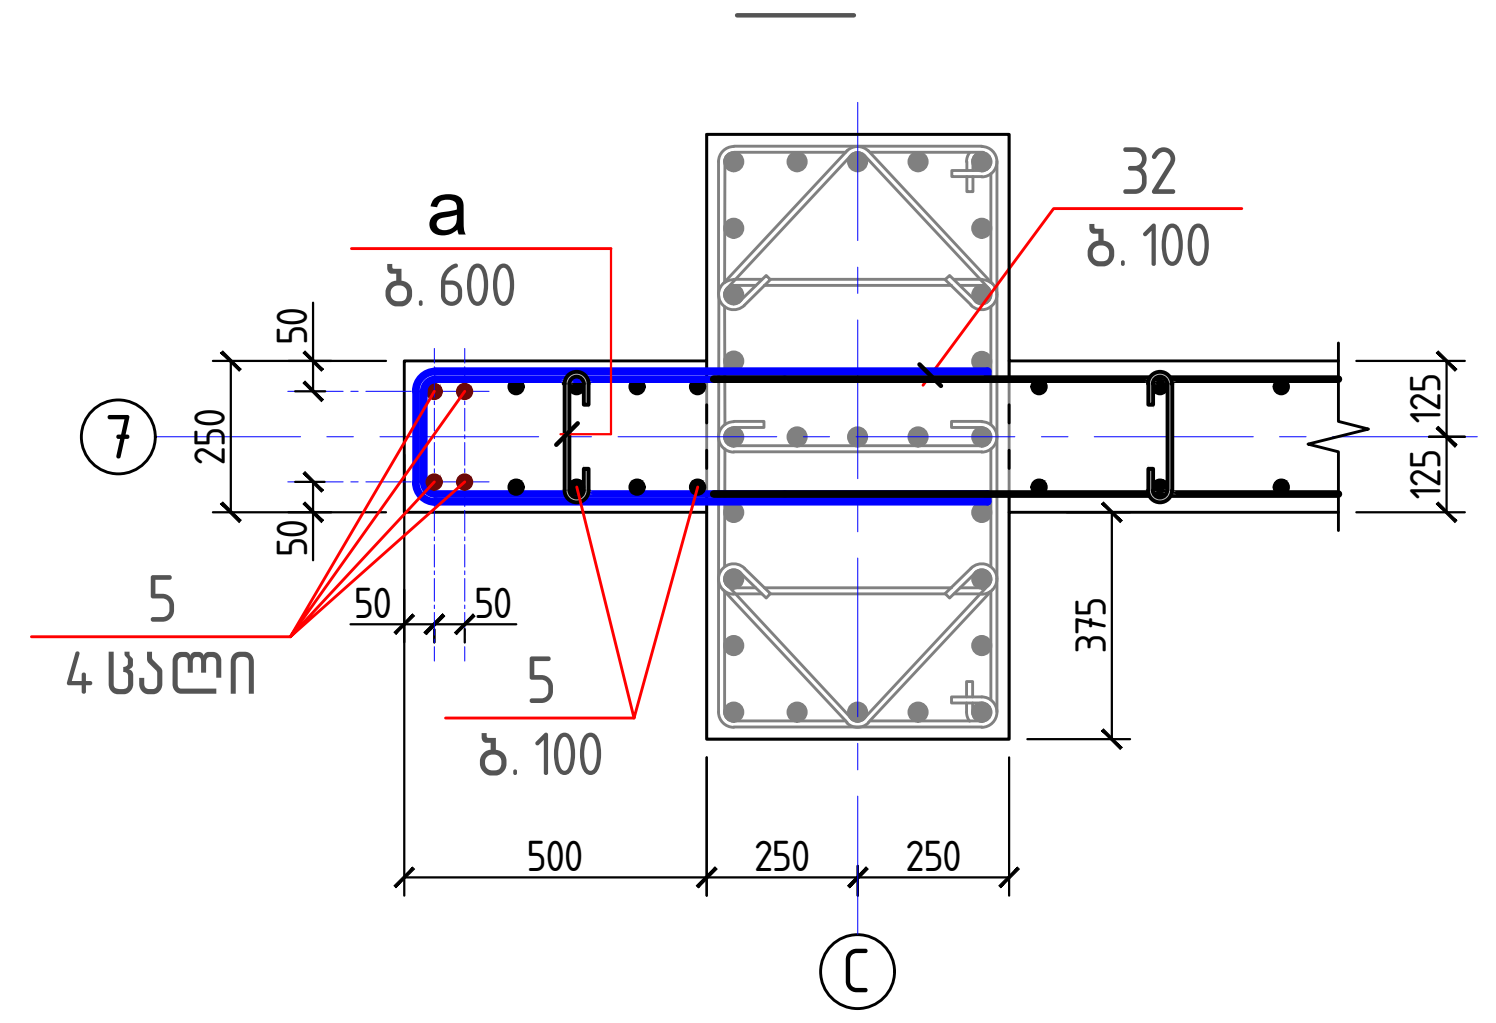

დიაფრაგმა დმ 3

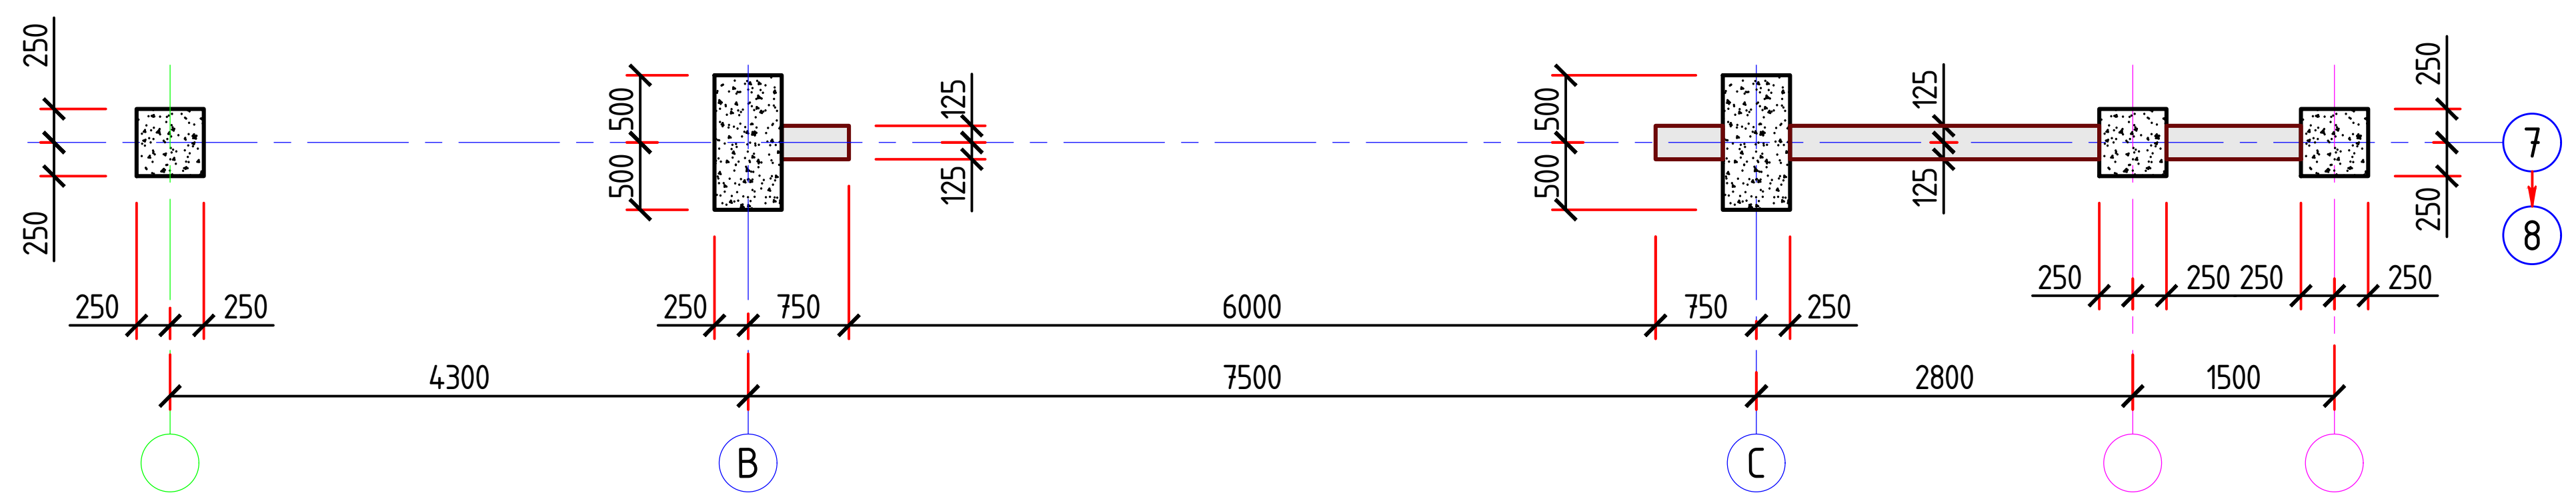

დმ 3-ის არმირების ფრაგმენტი

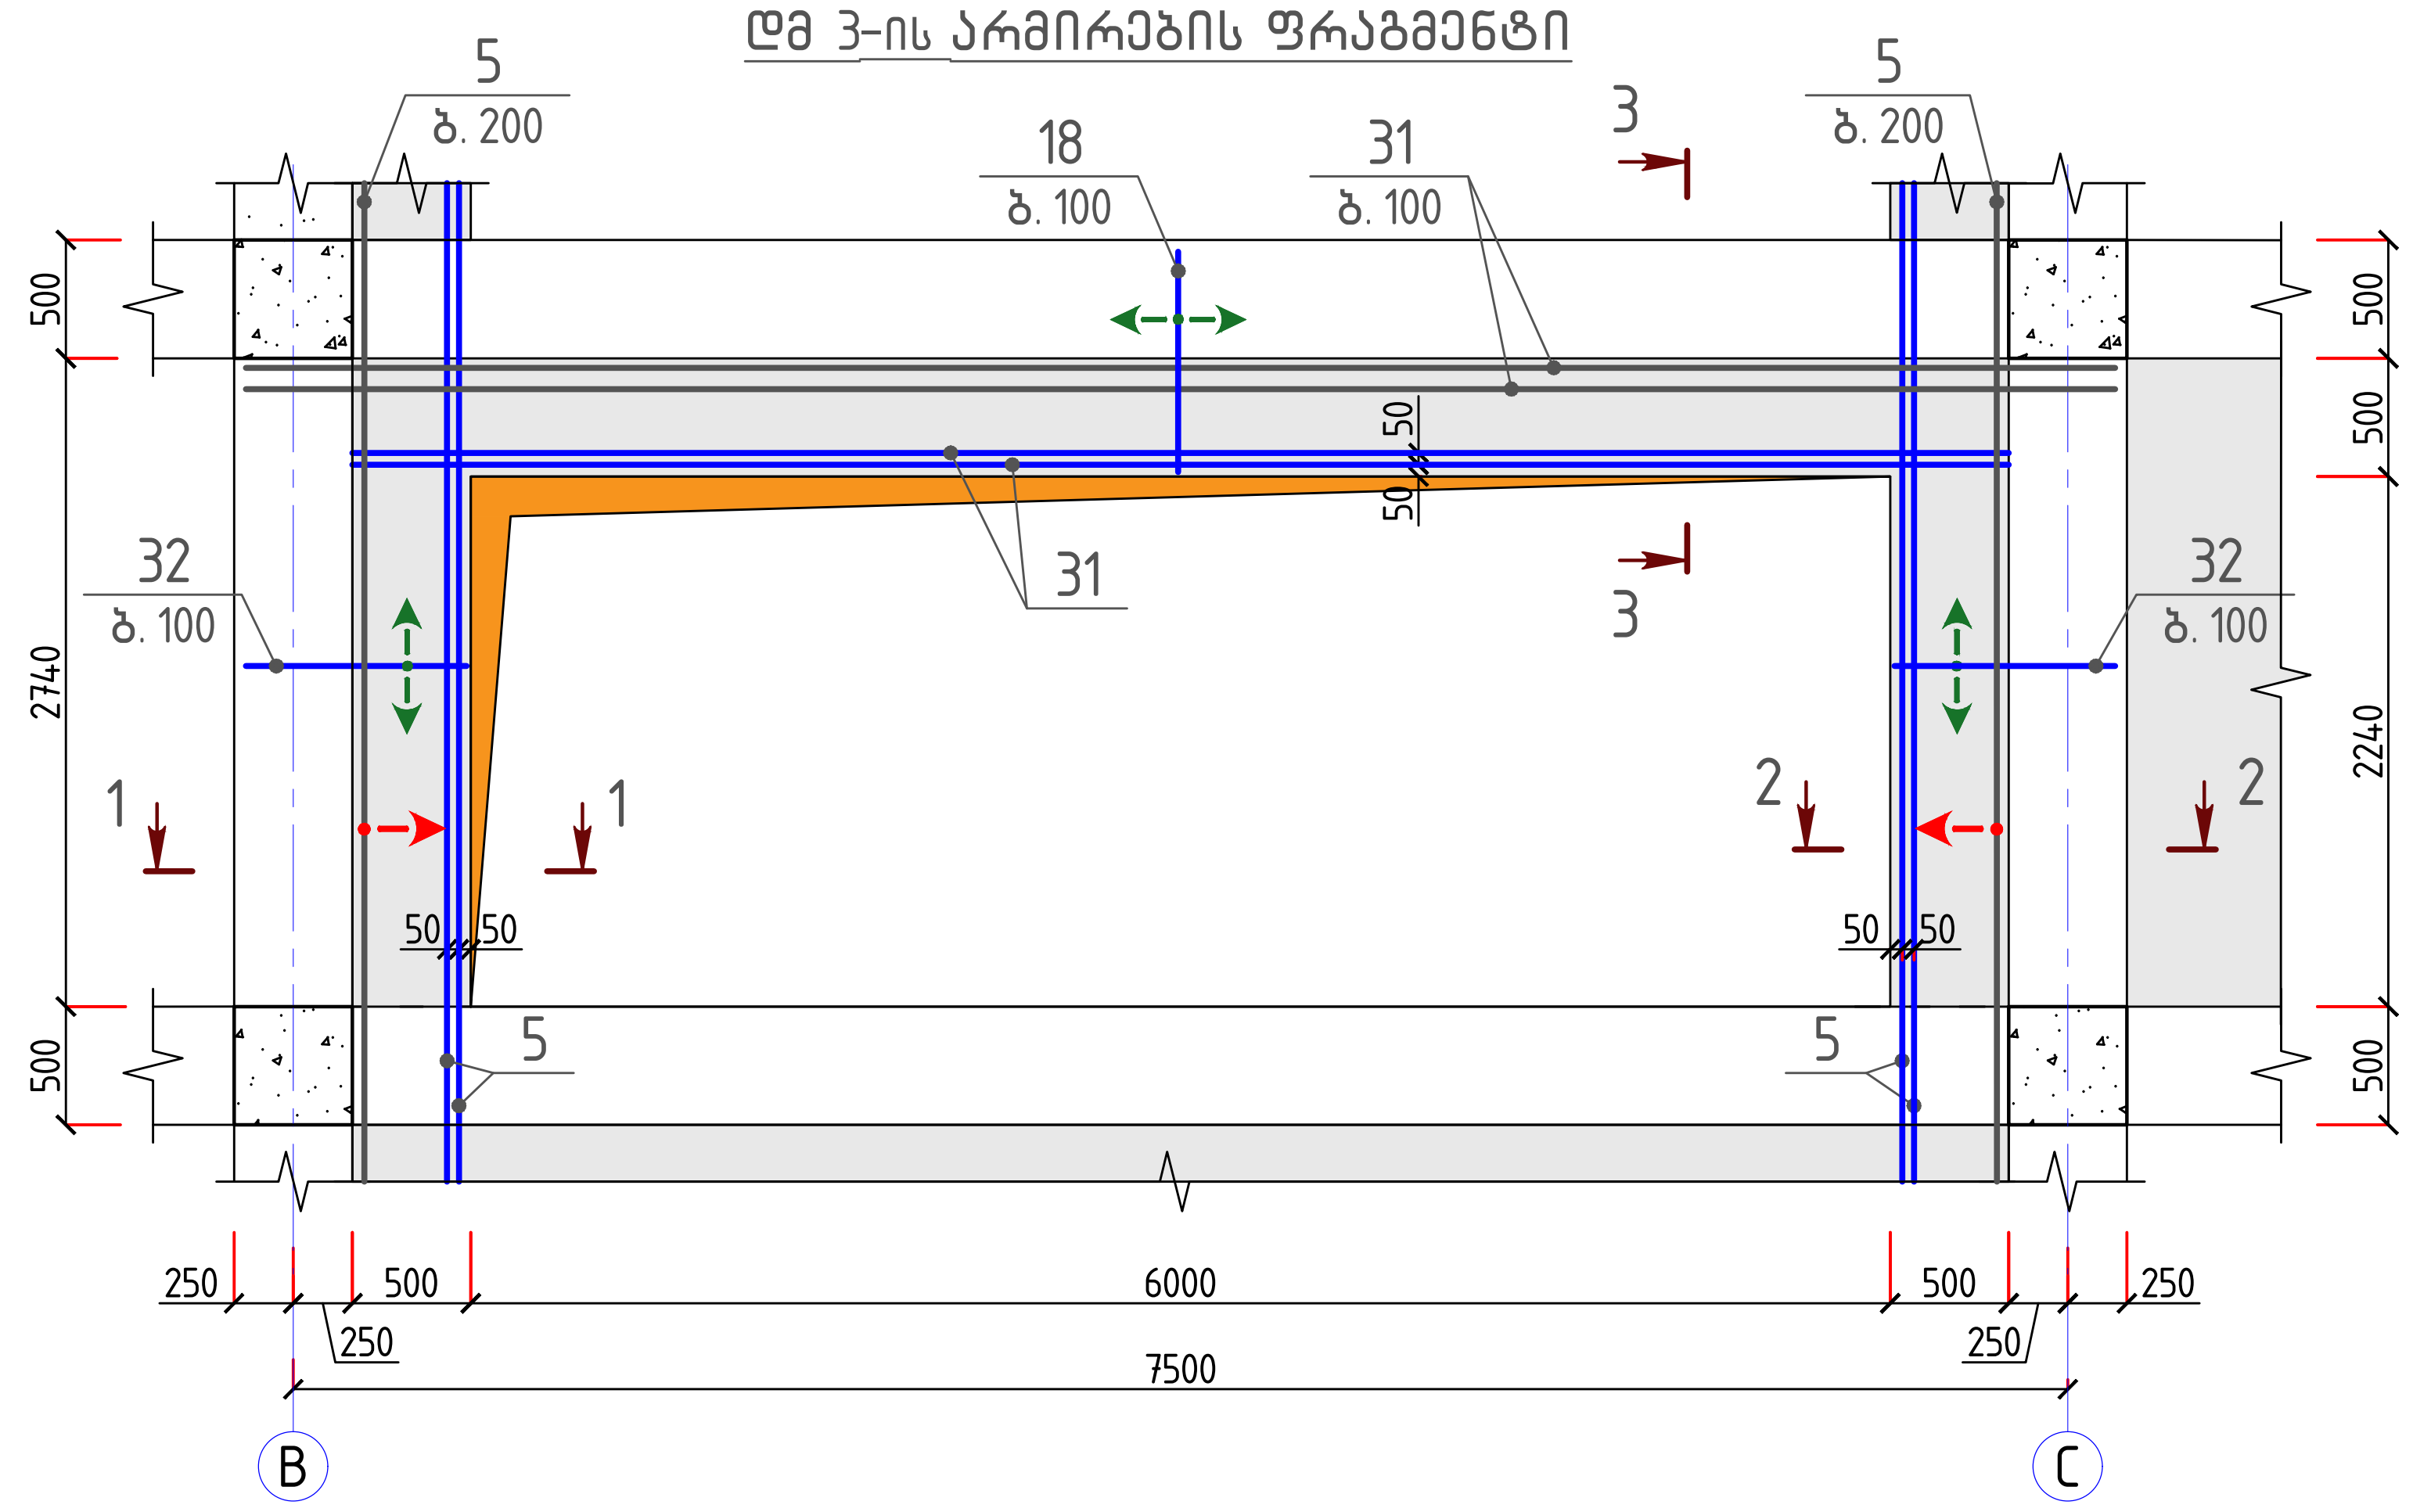

დეტალების უწყისი

პოზ.	ესკიზი
1	250; 10550
6	5950; 250
12	190; 1700; 150; 150
14, 15	190; 900; 150; 150
16, 17, 18	190; 900
20, 23, 26, 29, 32	190; 700
21, 24, 27, 30, 33	190; 1100
a	330

სპეციფიკაცია მონოლითური დიაფრაგმის დმ 3

პოზ.	დასახელება	რაოდ.	მასა ერთ. კგ	შენიშვნა
	დმ 3			
	დეტალები			
2	ϕ 20 A500c ℓ = 10200	150	25.16	7683.7 კგ
7	ϕ 20 A500c ℓ = 4750	150	11.72	
13	ϕ 20 A500c ℓ = 6700	78	16.53	
14*	ϕ 20 A500c ℓ = 2430	30	5.99	
19	ϕ 20 A500c ℓ = 2800	26	6.91	
20*	ϕ 20 A500c ℓ = 1730	48	4.27	
21*	ϕ 20 A500c ℓ = 2530	48	6.24	
3	ϕ 18 A500c ℓ = 10200	56	20.38	5419.2 კგ
8	ϕ 18 A500c ℓ = 4950	260	9.89	
15*	ϕ 18 A500c ℓ = 2430	30	4.85	
22	ϕ 18 A500c ℓ = 2800	60	5.59	
23*	ϕ 18 A500c ℓ = 1730	144	3.46	
24*	ϕ 18 A500c ℓ = 2530	144	5.05	
4	ϕ 16 A500c ℓ = 10200	112	16.10	4185.1 კგ
6*	ϕ 16 A500c ℓ = 6200	56	9.79	
9	ϕ 16 A500c ℓ = 5050	140	7.97	
16*	ϕ 16 A500c ℓ = 2130	30	3.36	
25	ϕ 16 A500c ℓ = 2800	30	4.42	
26*	ϕ 16 A500c ℓ = 1730	72	2.73	
27*	ϕ 16 A500c ℓ = 2530	72	3.99	
10	ϕ 14 A500c ℓ = 4950	84	5.98	1052.0 კგ
17*	ϕ 14 A500c ℓ = 2130	30	2.57	
28	ϕ 14 A500c ℓ = 2800	30	3.38	
29*	ϕ 14 A500c ℓ = 1730	72	2.09	
30*	ϕ 14 A500c ℓ = 2530	72	3.06	
5	ϕ 12 A500c ℓ = 10200	112	9.06	3602.1 კგ
11	ϕ 12 A500c ℓ = 4950	252	4.40	
18*	ϕ 12 A500c ℓ = 2130	110	1.89	
31	ϕ 12 A500c ℓ = 2800	110	2.49	
32*	ϕ 12 A500c ℓ = 1730	264	1.54	
33*	ϕ 12 A500c ℓ = 2530	264	2.25	
a*	ϕ 8 A240c ℓ = 490	980	0.19	189.5 კგ
	მასალები			
	ბეტონი კლასით B40			60.0 მ³

შენიშვნები:

1. მონოლითური დიაფრაგმის არმირებისას გათვალისწინებული იქნას შესაბამისი მონოლითური საძირკვლის კოჭების, სვეტების და რიგელების არმირება;
2. ვერტიკალური მუშა არმატურების გადაბმა მოხდეს ჰოლანდიური ფირმა ERICO-ს მიერ წარმოებული Lenton-ის ტიპის კონუსურკუთხვილიანი მექანიკური შემაერთებლების გამოყენებით.

პროექტი	მრავალბინიანი საცხოვრებელი სახლი ბლოკი A	დირექტორი	ბ. ჯუგაშვილი
მდებარეობა	ქ. თბილისი, ვაკის რაიონი, ს/კ 01.14.05.009.123	პრ. მთ. არქიტექტორი	გ. ტვილდიანი
დამკვეთი	შპს "04"	პრ. მთ. კონსტრუქტორი	ბ. ჯუგაშვილი
შემსრულებელი	შპს "საპილაინი"	შეასრულა	დ. ჯუგაშვილი

skyline

კონსტრუქციული ნაწილი		მონოლითური დიაფრაგმა დმ 3	ფურცელი
ფორმატი	A-2		112
მასშტაბი	1:25; 1:50; 1:75; 1:130		
თარიღი	17.04.2023		







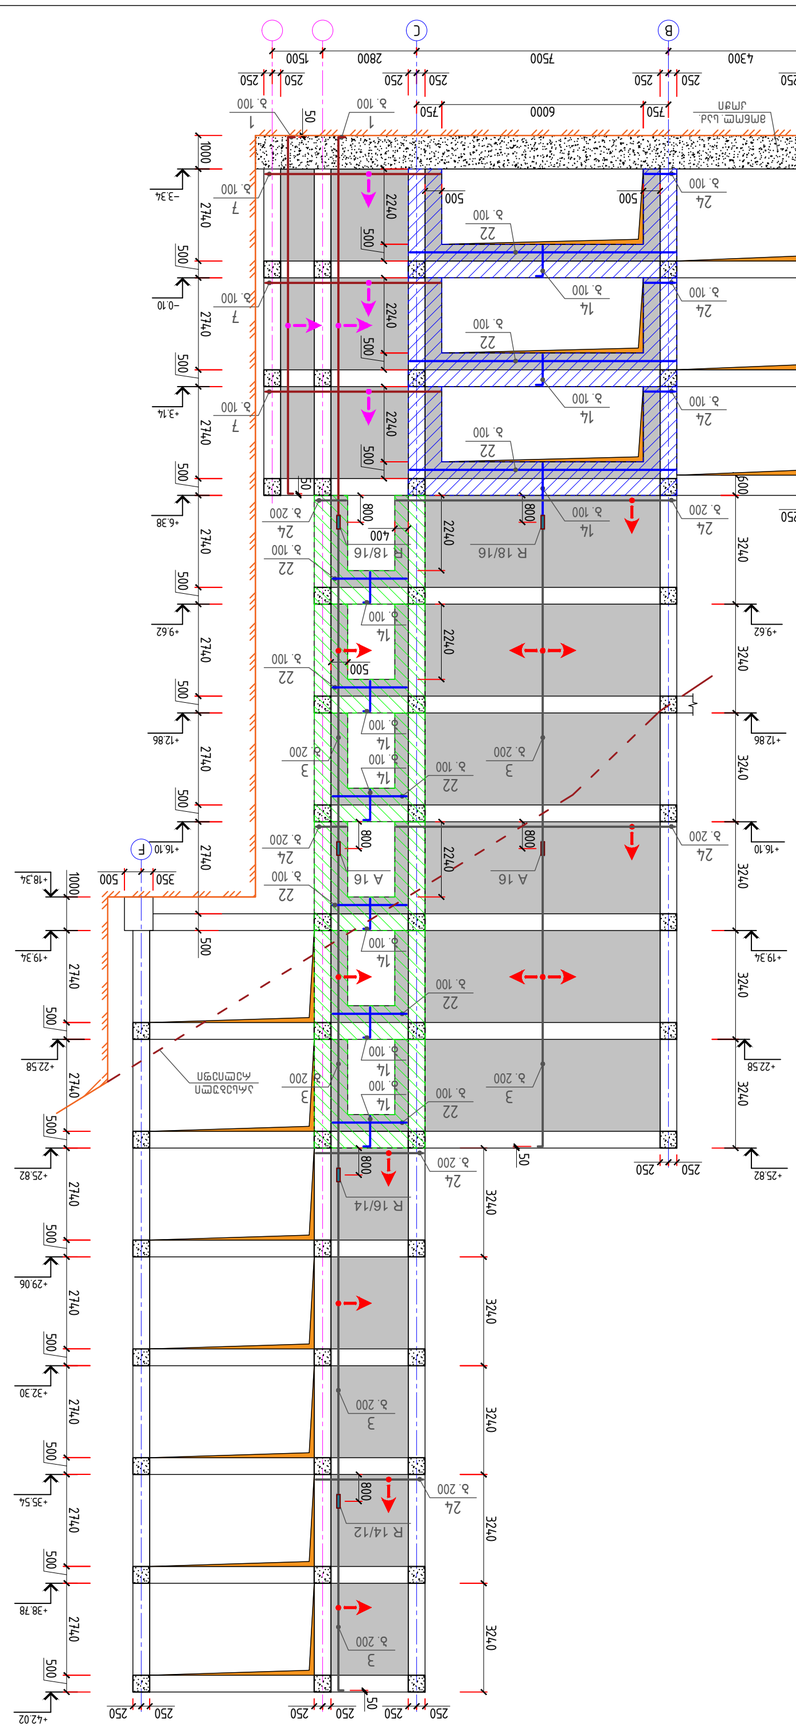


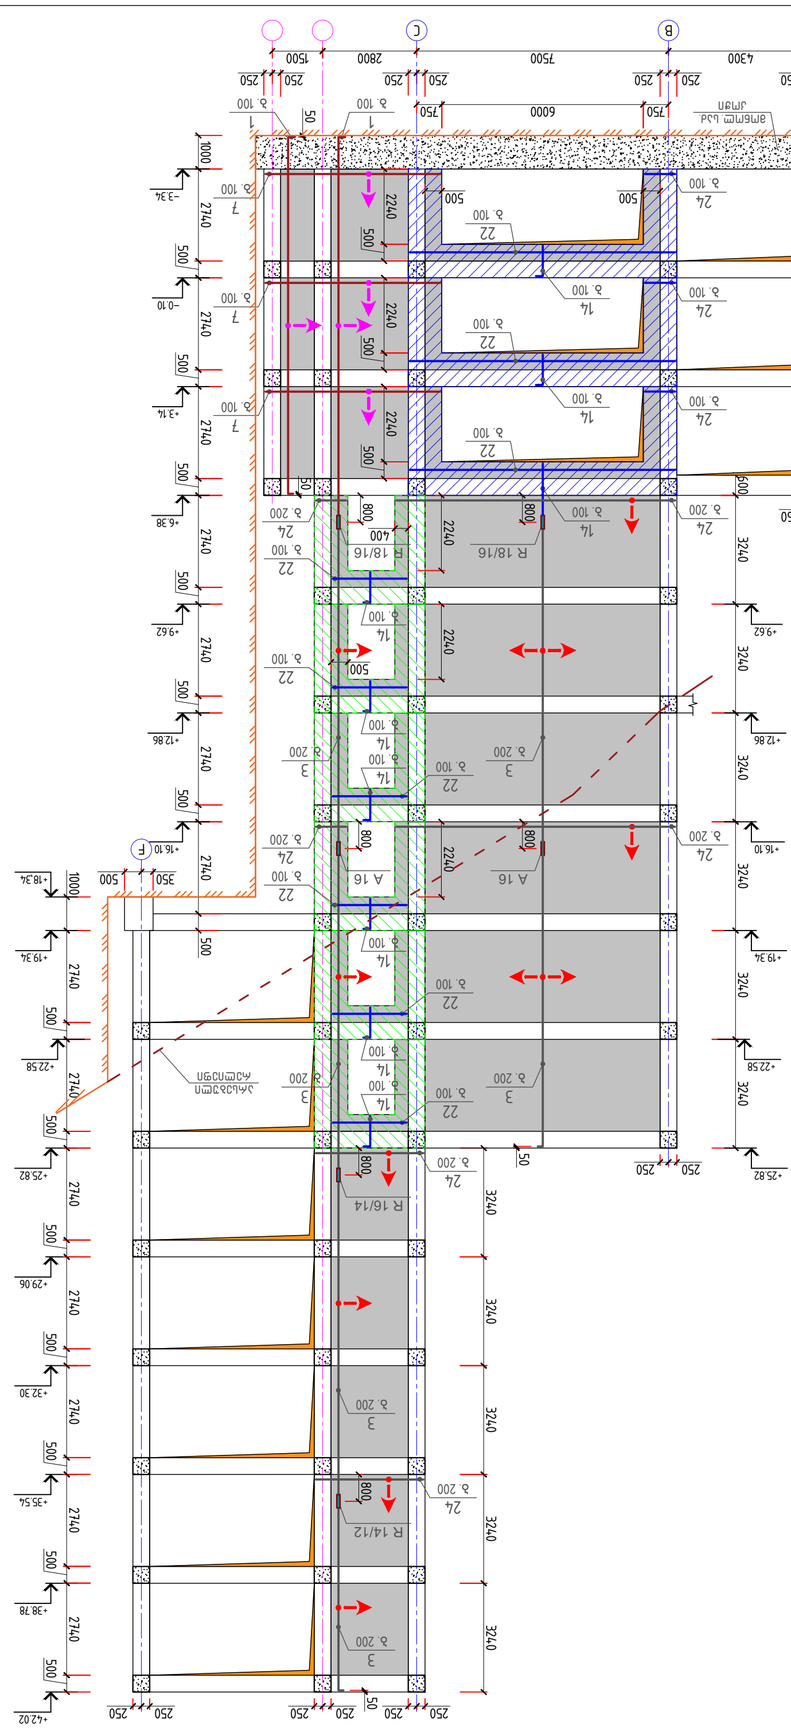








მრგ. რიგელის ზედა და ქვედა არმატურის გადადებით გადაბმის დეტალის ვერტიკალური ჭრილი

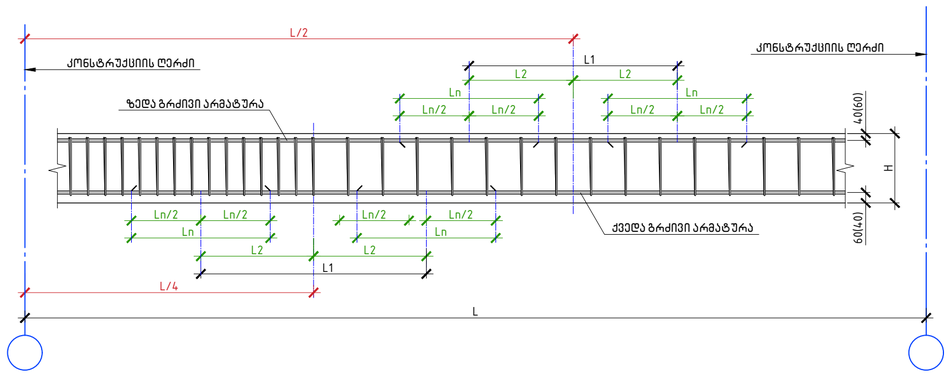

მრგ. რიგელის არმატურის გადადებით გადაბმის დეტალი გებგმაში

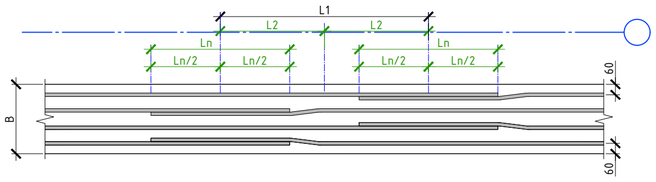

რიგელებში საკიდების განაწილების ტიპიური სქემა

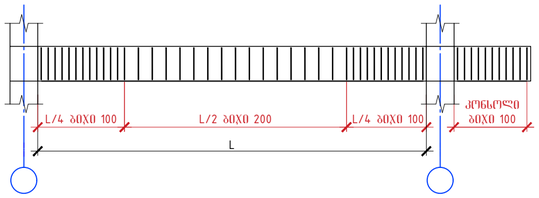

მრგ. რიგელის არმატურის სვეტში ჩაანკერების დეტალი

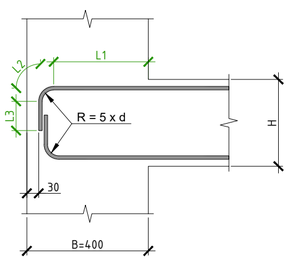

რიგელის ზედა და ქვედა არმატურების გადადების ცხრილი

არმატურის დიამეტრი ϕ (მმ)	არმატურის გადადება (მმ) L_1=50 x ϕ	გადადების სქნელობა მორის გაბმით (მმ) $L_1 \geqslant 15 \times L$ გაც.	მოხიების "ჯიუ" წვრილფილოვან არმატურის გადადების სქნელობის გაბმილი (მმ) $L_2 \geqslant L_1 / 2$	საკიდის გახვრიანებული ზონა პირის-100 (მმ) $L_3=L_1+L$ გაც.
Ø16 A-III	800	1200	600	2000
Ø18 A-III	900	1350	675	2250
Ø20 A-III	1000	1500	750	2500
Ø22 A-III	1100	1650	825	2750
Ø25 A-III	1250	1900	950	3150
Ø28 A-III	1400	2100	1050	3500
Ø32 A-III	1600	2400	1200	4000

რიგელის არმატურის სვეტში ჩაანკერების ცხრილი

B=400 და ბეტონი კლასით B30

$L_{ანკერის}$=38 x ϕ = $L_1 \cdot L_2 \cdot L_3$=2 x L_1 (მმ)

არმატურის დიამეტრი ϕ	$L_{ანკერის}$=38 x ϕ	R=5Xd (მმ)	L_1=$L_{ანკერის}$ x0.5 (მმ)	L_2=(5d+2) x Π / 4 (მმ)	L_3=$L_{ანკერის}$ -(L_1-L_2) (მმ)
Ø16 A500C	610	80	305	126	179
Ø18 A500C	690	90	345	141	204

შენიშვნები:

1. წინამდებარე ფურცელზე სქემატურად წარმოდგენილია მრგ. რიგელის ზედა და ქვედა გრძივი მუშა არმატურების გადადებით გადაბმის და სვეტში ჩაანკერების დეტალები;
2. მრგ. რიგელში გამოყენებული კონკრეტული დიამეტრის მუშა არმატურის გადადებით გადაბმის და ჩაანკერების რისხვითი მნიშვნელობები მოცემულია შესაბამის ცხრილებში;
3. მრგ. რიგელში გამოყენებულია B35 კლასის ბეტონი.

მდებარეობა	ქ. თბილისი, ვაჟის რჩიონი, ს/ე 01.14.05.009.123		პრ. მთ. არქიტექტორი	გ. ცვილდიანი		ფორმატი A-2		
დამკვეთი	შპს "04"		პრ. მთ. პონსტრუქტორი	ბ. ჯუგაშვილი		მასშტაბი 1:20; 1:25		A
შემსრულებელი	შპს "სპაილაინი"		შემსრულა	დ. ჯუგაშვილი		თარიღი 17.04.2023		

მრგ. სვეტის არმატურის გადადებით გადაბმის დეტალი

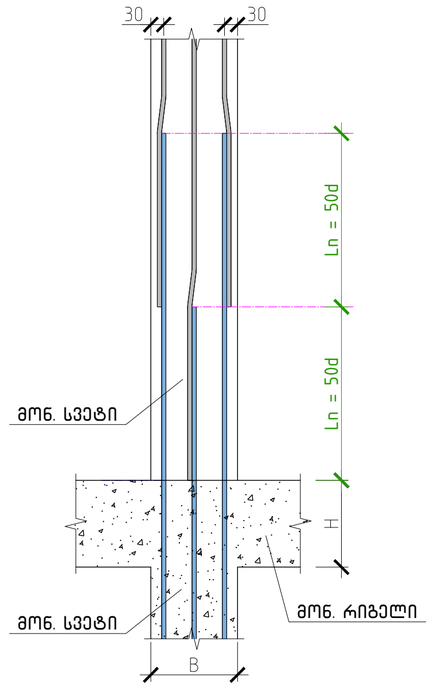

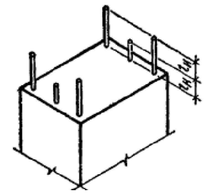

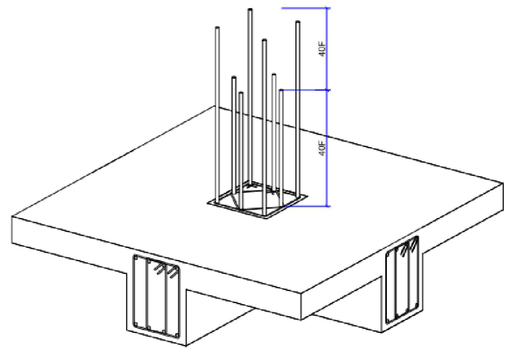

ანკერი

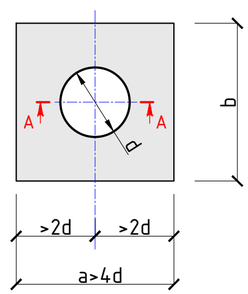

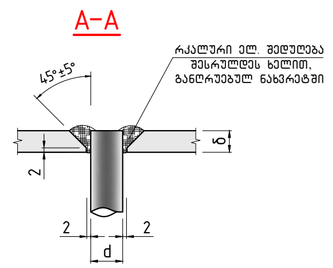

სპეციფიკაცია ლითონის ანკერების ა61; ა62; ა63; ა64; ა65

ანკერის მარკა	არმატურის დიამეტრი d (მმ)	ფირფიტის ზომები a x b (მმ)	ფირფიტის სისქე δ (მმ)	წონა (კგ)
ა6 1	ϕ 20	90x90	16	1.01
ა6 2	ϕ 22	100x100	18	1.41
ა6 3	ϕ 25	110x100	20	1.72
ა6 4	ϕ 28	120x100	22	2.06
ა6 5	ϕ 32	130x100	24	2.45

მდებარეობა	ქ. თბილისი, ვაჟის რჩიონი, ს/ე 01.14.05.009.123		პრ. მთ. არქიტექტორი	გ. ცვილდიანი		ფორმატი A-2		
დამკვეთი	შპს "04"		პრ. მთ. პონსტრუქტორი	ბ. ჯუგაშვილი		მასშტაბი 1:20; 1:25		B
შემსრულებელი	შპს "სპაილაინი"		შემსრულა	დ. ჯუგაშვილი		თარიღი 17.04.2023		

GEO ARCH
არქიტექტურა და სანებართვო სერვისები
+995 593 593 900

საინჟინრო კომუნიკაციების ქსელების სქემები

ფუნქცია:	მრავალბინიანი საცხოვრებელი სახლი
მისამართი:	ქ.თბილისი, ვაკის რაიონი
საკადასტრო კოდი:	01.14.05.009.137
მესაკუთრე:	შპს "04"

პროექტის ავტორი: ლაშა ტალიაშვილი

GEO ARCH
არქიტექტურა და სანებართვო სერვისები
+995 593 593 900

ელექტრო მომარაგება

ფუნქცია:	მრავალბინიანი საცხოვრებელი სახლი
მისამართი:	ქ.თბილისი, ვაკის რაიონი
საკადასტრო კოდი:	01.14.05.009.137
მესაკუთრე:	შპს "04"



პროექტის ავტორი: ლაშა ტალიაშვილი

	№	დასახელება	განზ. ერთ.	
	1	შენობის შემყვან გამანაწილებელი მოწყობილობა/მთავარი ფარი 3 ჯგუფიანი, შემყვანზე 3 ფაზა ავტომატური გამომრთველით. ჯგუფებში 3 ფაზა. ავტომატით. 25ა2ც. 32ა-1ც. სამისამერთო სარელეო მოდულით. 5X6 მმ. 30 ამპერზე.	კომპ.	1
	2	1 სართულის ელ.ფარი 3 ჯგუფიანი შემყვანზე 3ფ. 63ა-ზე. ჯგუფებში 1 ფაზა ავტომატური გამომრთველით 25ა-1ც 32ა-2ც.	კომპ.	1
	3	2 სართულის ელ.ფარი 3 ჯგუფიანი შემყვანზე 3ფ. 63ა-ზე. ჯგუფებში 1 ფაზა ავტომატური გამომრთველით 25ა-1ც 32ა-2ც.	კომპ.	1
	4	წერტილოვანი განათება ლედ ნათურით 5 ვტ.	ც	
	5	**წერტილოვანი განათება ლედ ნათურით 7 ვტ.**	ც	
	6	წერტილოვანი განათება ლედ ნათურით 10 ვტ.	ც	
	7	წერტილოვანი განათება 2X18 ვტ.	ც	-
	8	ავტომატური ტიპის სანათი ლედ ნათურით. 4X10 ვტ.	ც	4
	9	კედლის პლაფონი ლედ ნათურით 7ვტ	ც	3
	10	მრიცხველის კარადა	ც	1
	11	საშტეფსელო როზეტი ორპოლუსიანი მესამე დამიწების კონტაქტით.	ც	-
	12	საშტეფსელო როზეტი ორპოლუსიანი მესამე დამიწების კონტაქტით ორმაგი.	ც	-
	13	საშტეფსელო როზეტი ორპოლუსიანი მესამე დამიწების კონტაქტით	ც	
	14	ერთპოლუსიანი გამომრთველი ერთკლავიშიანი.	ც	-
	15	ერთპოლუსიანი გამომრთველი ორკლავიშიანი.	ც	20
	16	სპილენძის ორმაგზოლიანი კაბელი კვეთით -3ხ1.5 კვ.მმ	მ	500
	17	სპილენძის ორმაგზოლიანი კაბელი კვეთით -3ხ2.5 კვ.მმ	მ	450
	18	სპილენძის ორმაგზოლიანი კაბელი კვეთით -3ხ4 კვ.მმ	მ	25
	19	სპილენძის ორმაგზოლიანი კაბელი კვეთით -5ხ6 კვ.მმ	მ	100
	20	საკაბელო არხები 15ხ25 მმ	მ	60
	21	საკაბელო არხების ფურნიტურა საერთო ღირებულების 18%	კომპ.	1
	22	გაშვება, გამართვა, ტესტირება.	მ	1
	23	კუთხოვანა 50X50X5მმ. =2.5მ. მთ.გ.ფ-ის დამიწებისათვის და მეხდაცვისთვის	ცალი.	3
	24	ზოლოვანი ფოლადი 40X4მმ. მთ.გ.ფ-ის დამიწებისათვის და მეხდაცვისთვის	ცალი.	25

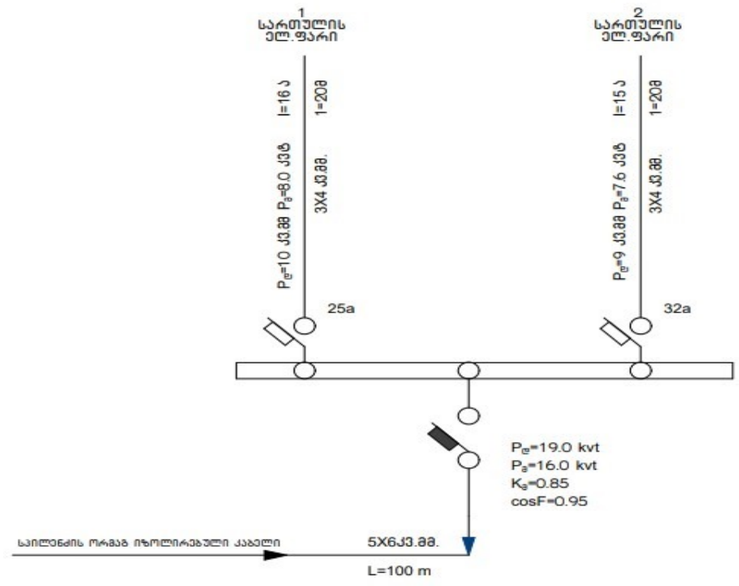



პროექტის ელ. ტექნიკური ნაწილი დამუშავებულია შენობის არქიტექტურული გეგმების საფუძველზე. პროექტირების მოქმედი ნორმებისა და წესების გათვალისწინებით.
ელ. ენერგიის მიღებისა და განაწილებისათვის შენობის შესასვლელში გათვალისწინებულია შემყვან-გამანაწილებელი კარადა, საიდანაც ხდება ელ. ენერგიის განაწილება სართულებზე.
პროექტით გათვალისწინებულია მთავარი ფარის მეორადი დამიწება შენობის გარეთ, გრუნტში.

პროექტის ავტორი: ლაშა ტალიაშვილი


1 2 3 4 5 6 7 8 9 10 11 11 12 13 14 15 16 17 18 19 20
6.500 6.500 6.500 6.500 6.500 6.500 6.500 6.500 6.500 6.500 6.500 6.500 6.500 6.500 6.500 6.500 6.500 6.500 6.500 6.500
0.700 7.000 5.300
A B C C D M N F
6.750 7.250 0.250 2.300 50.000

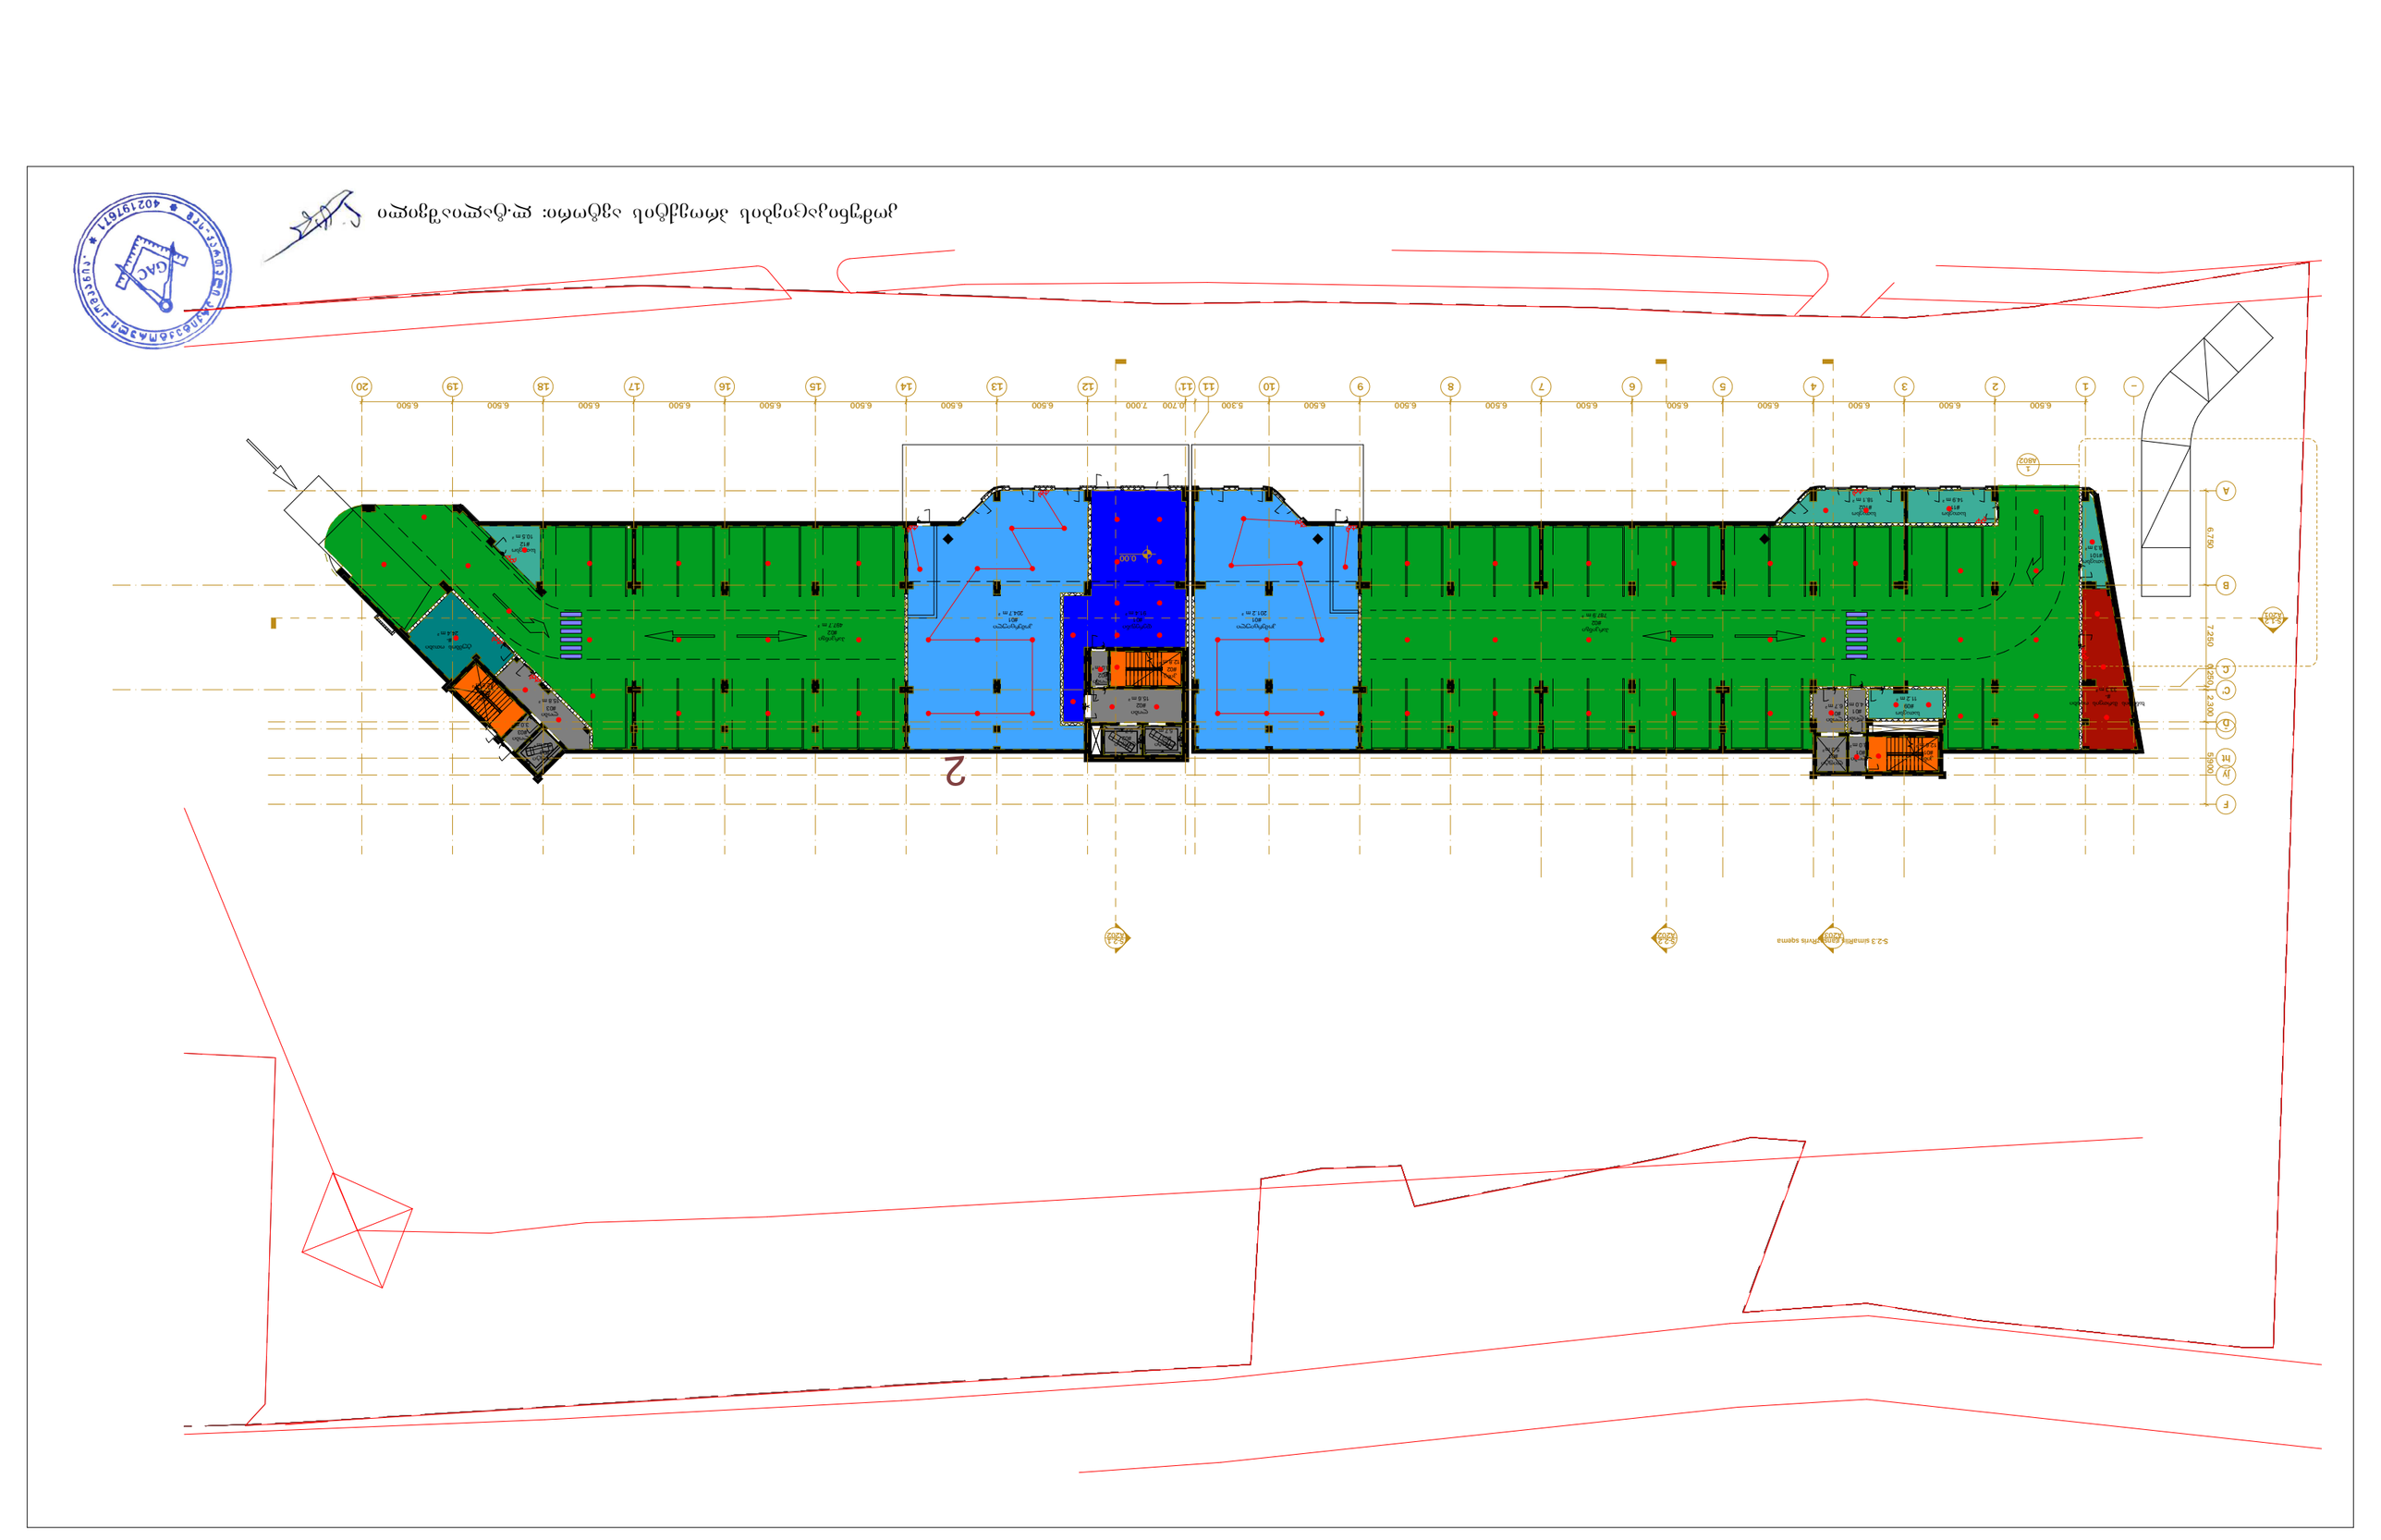
2

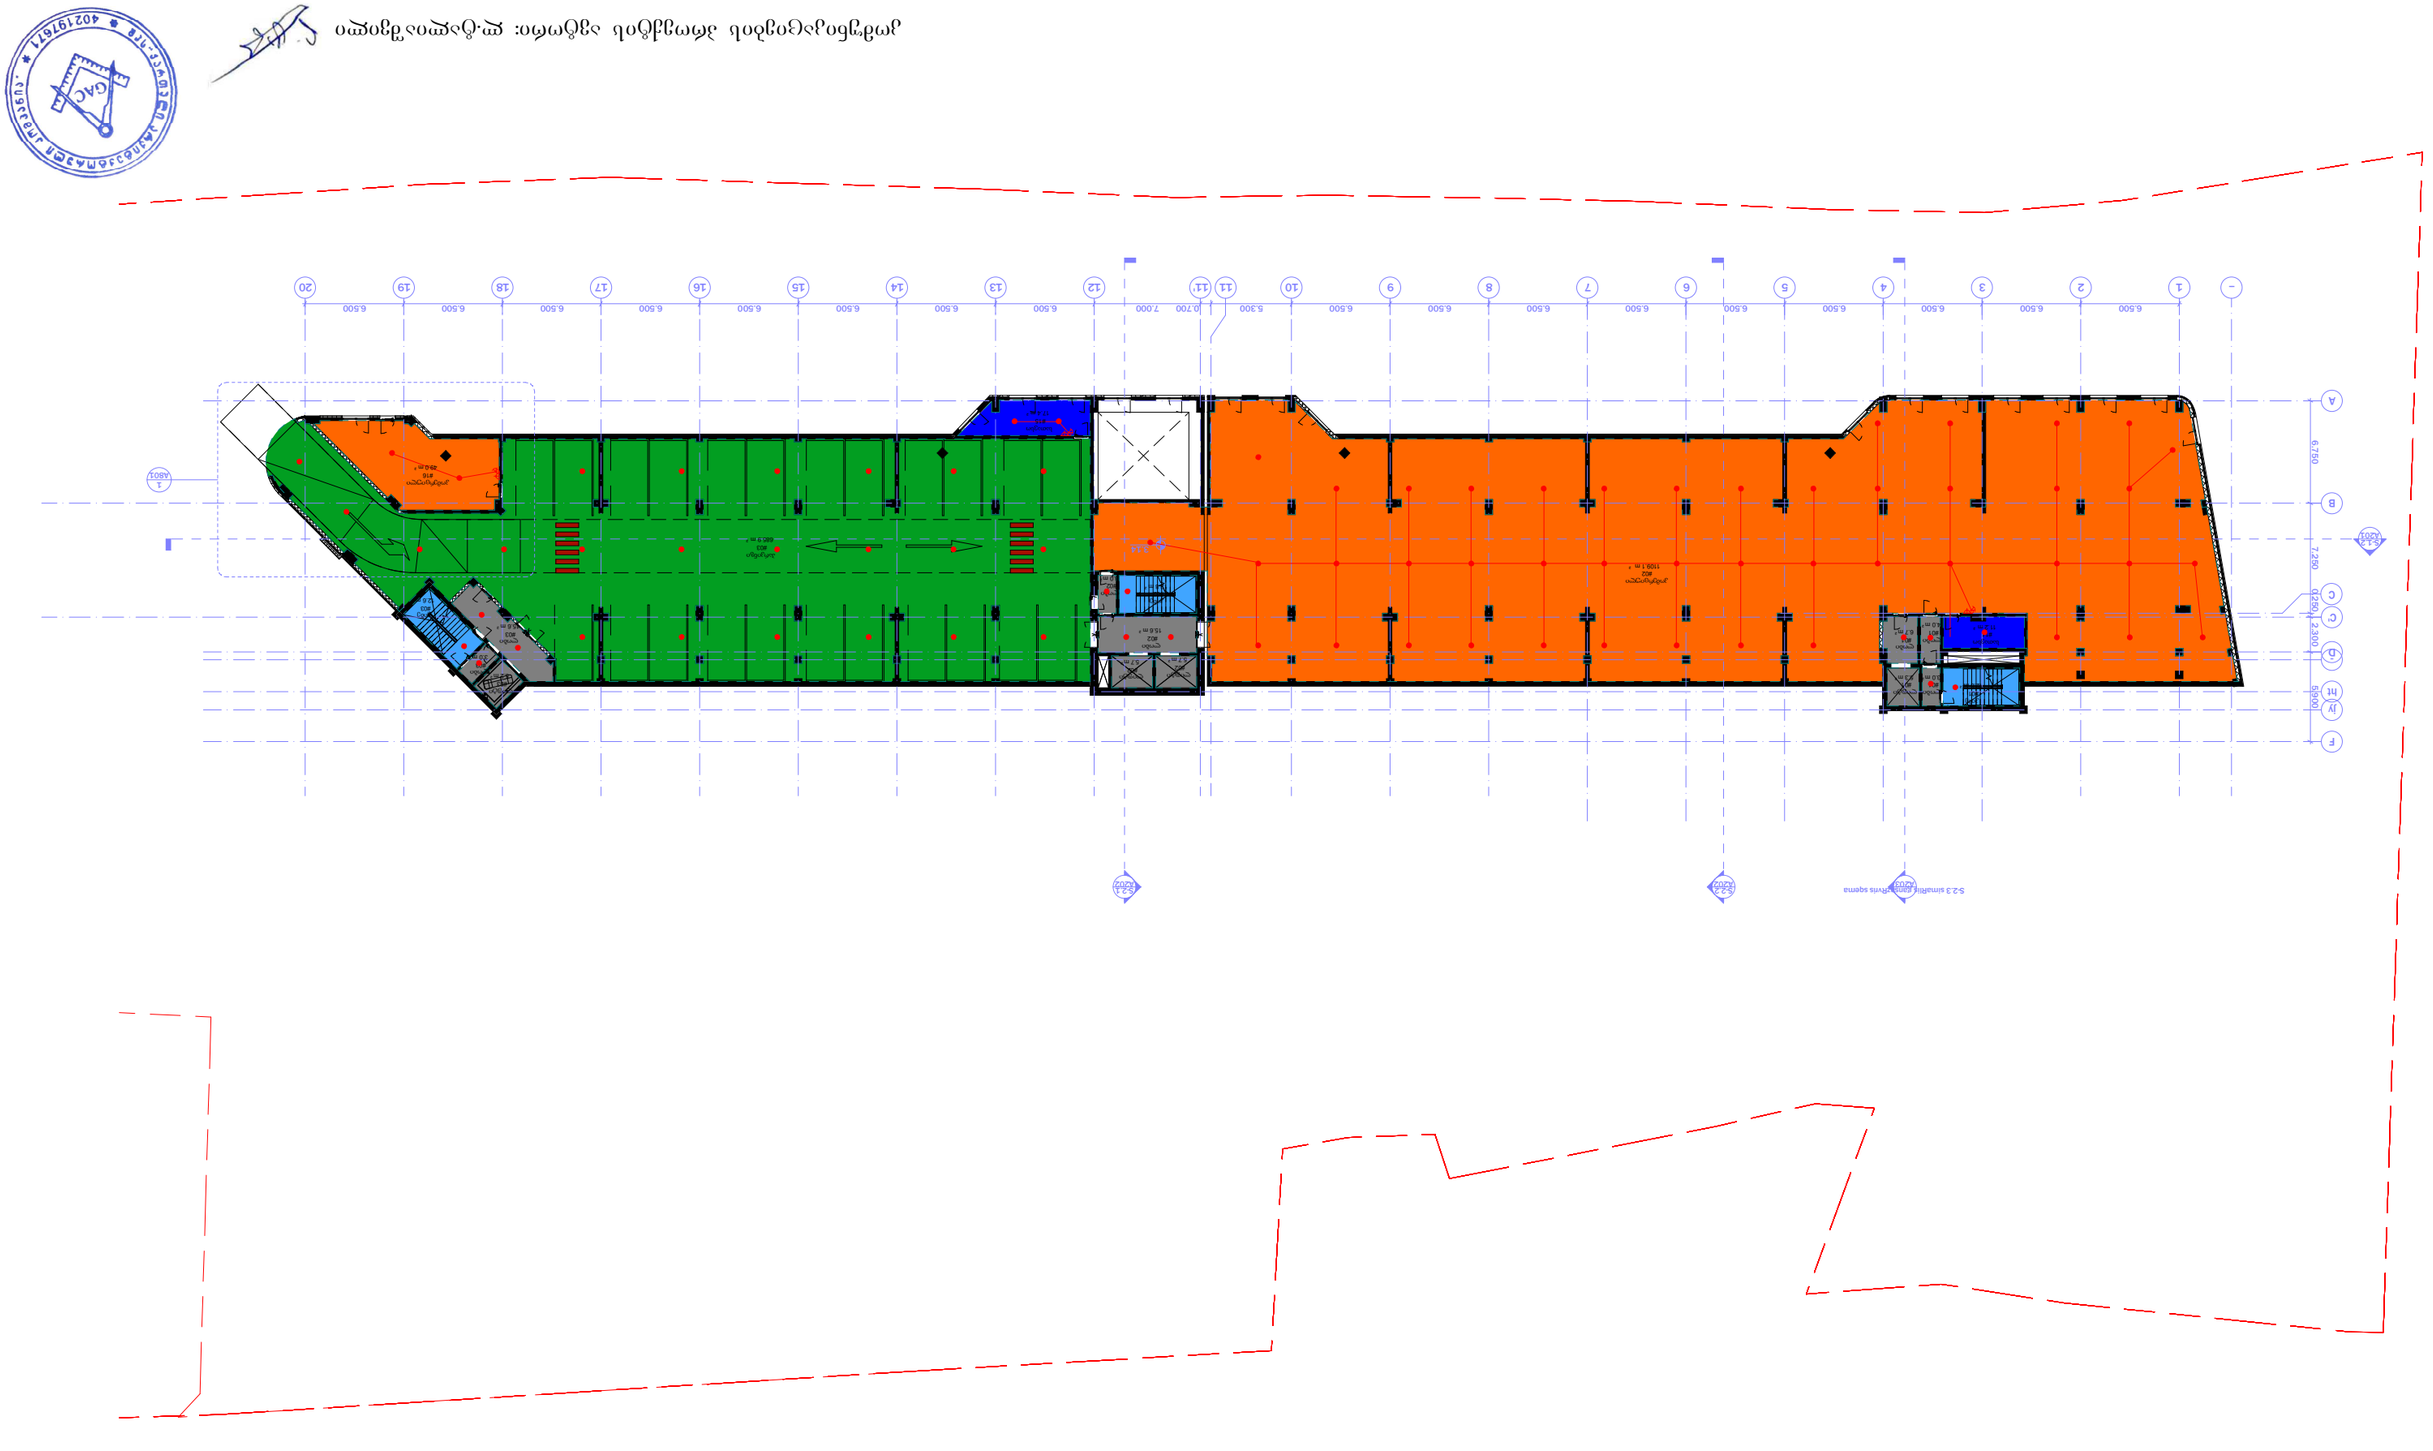

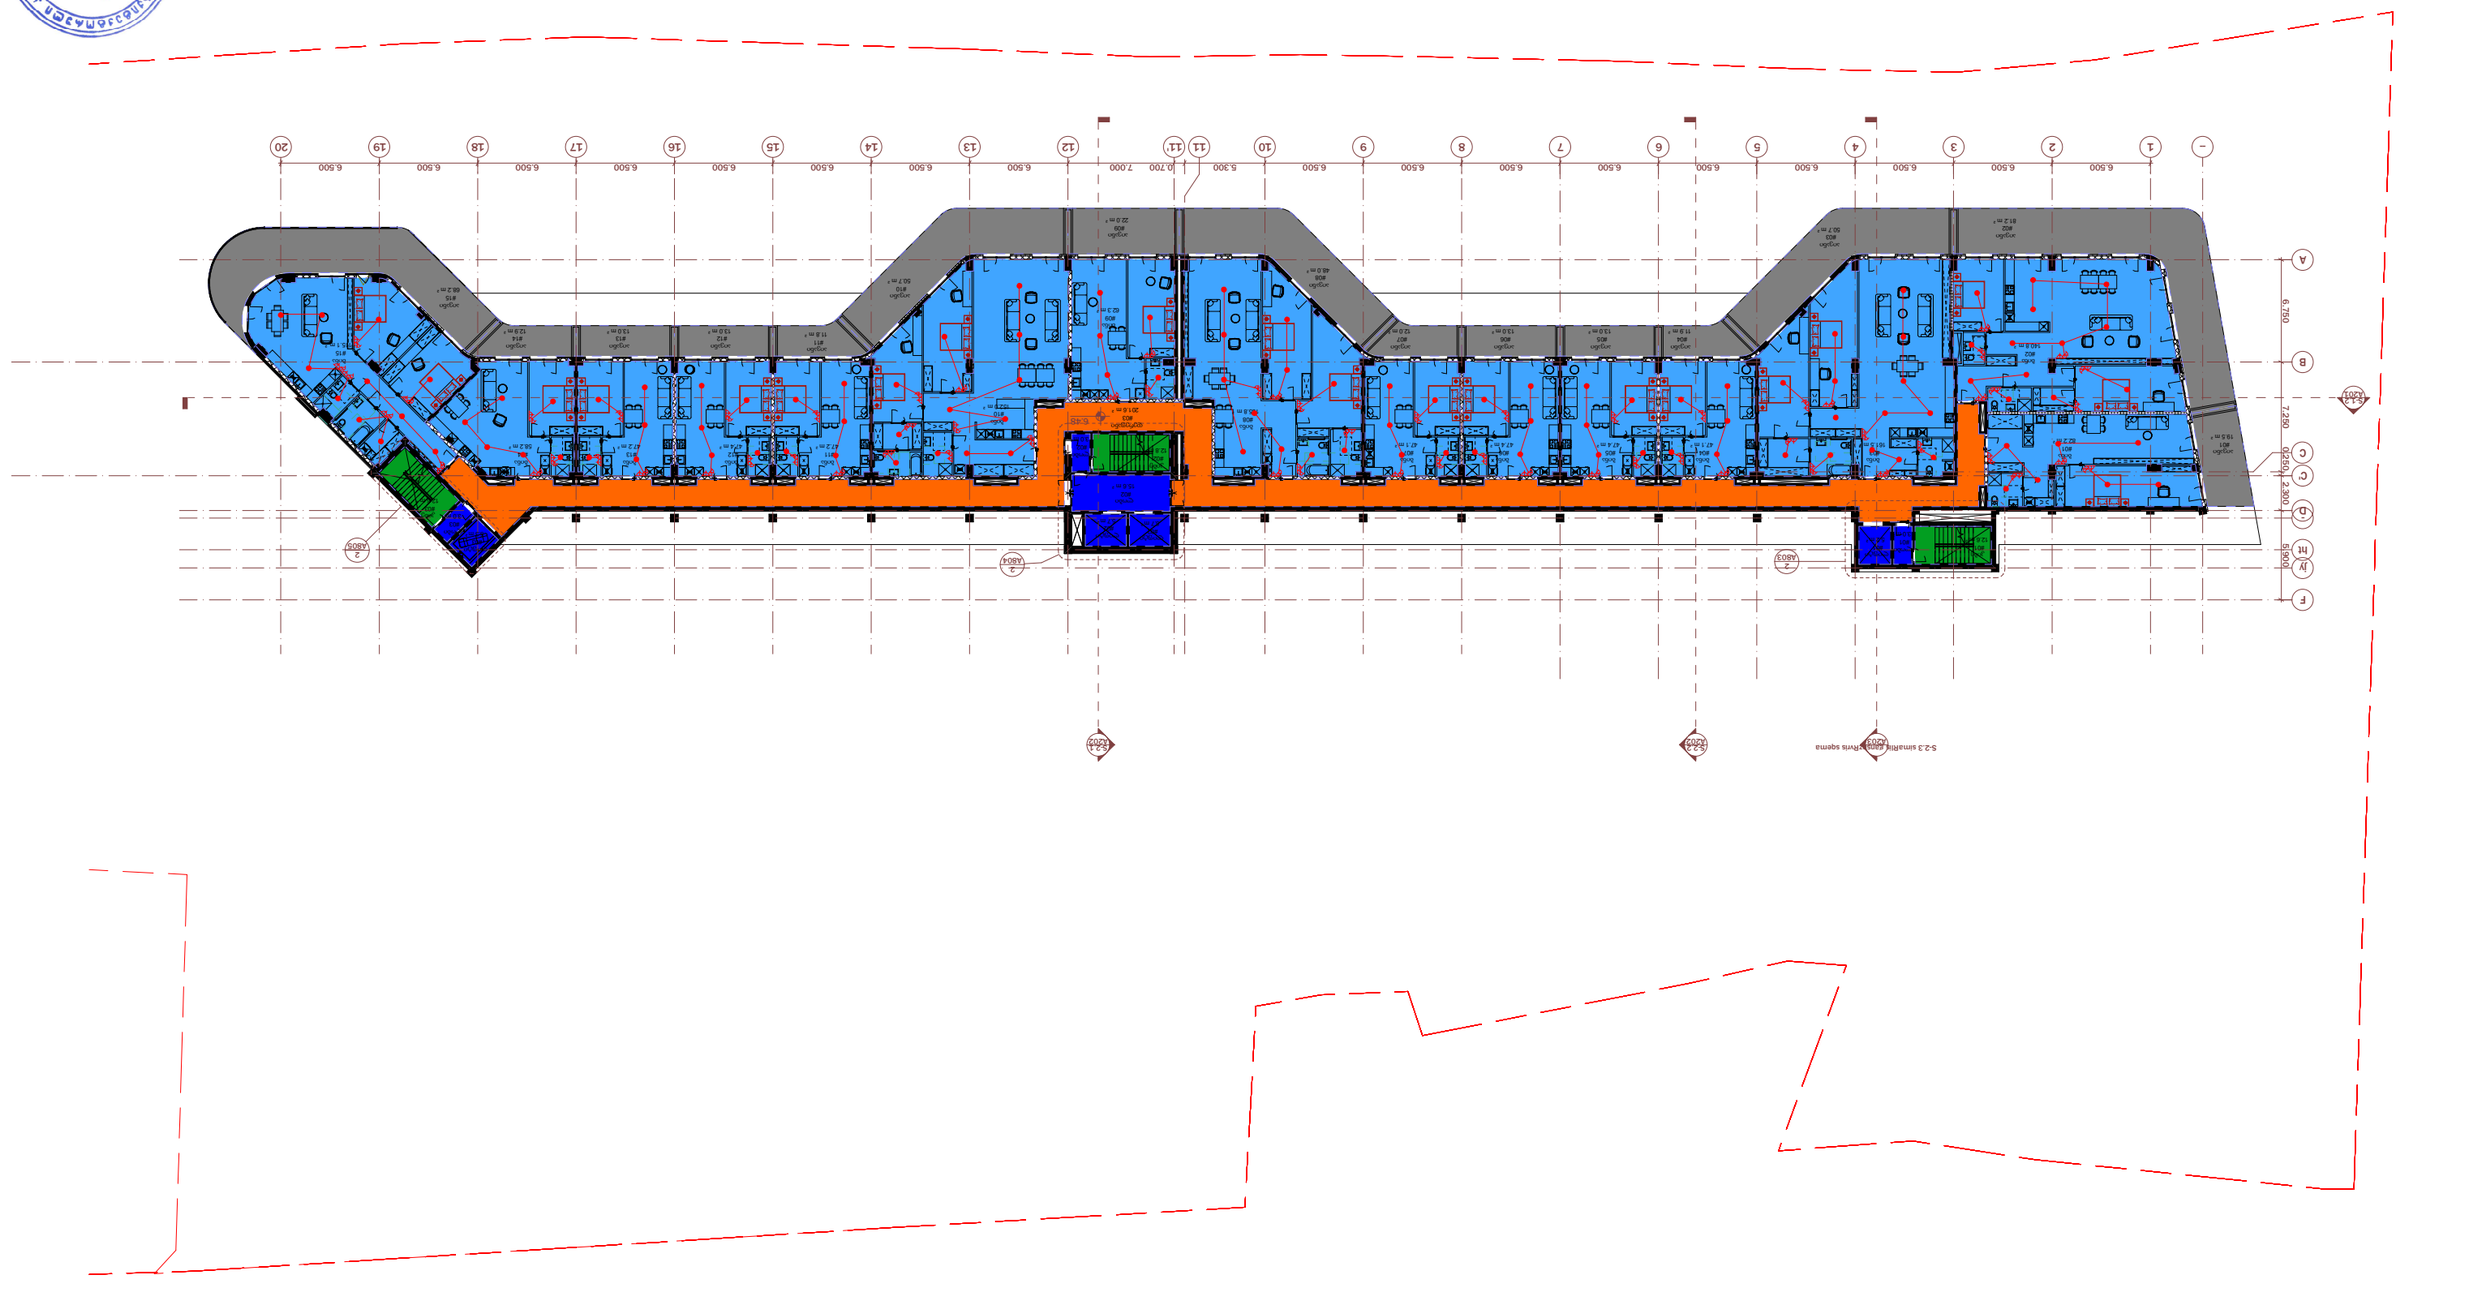

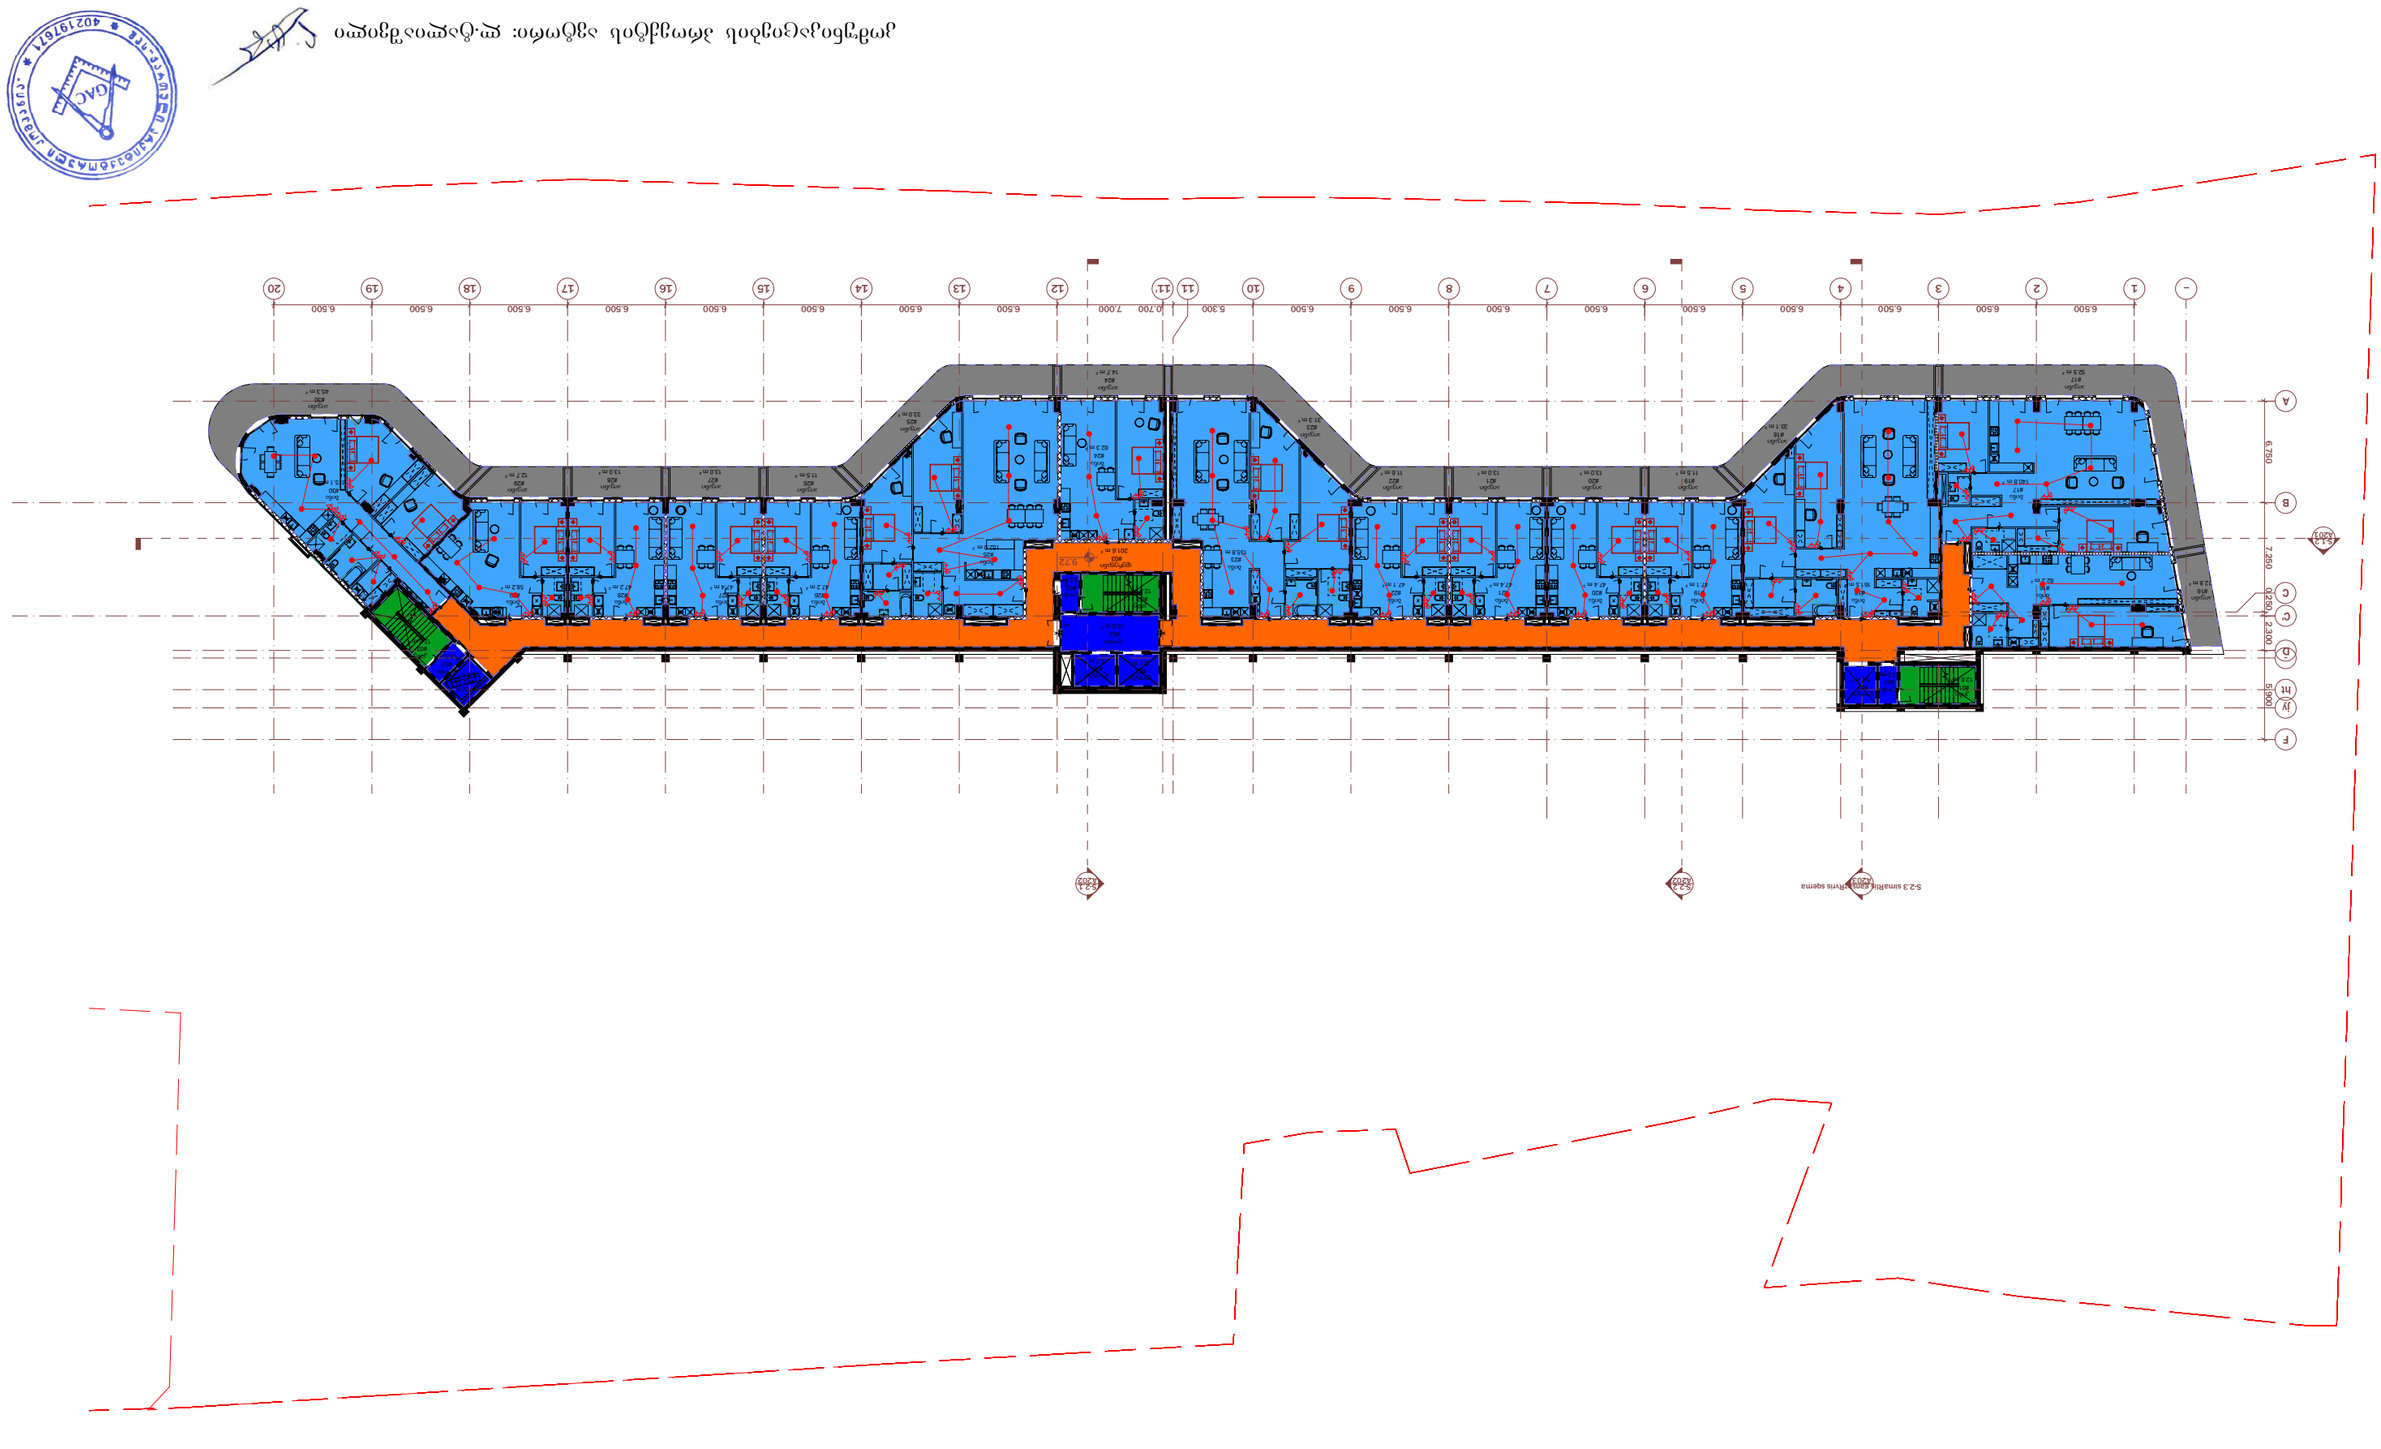
S-2.1
A207
S-2.2
A207
S-2.3
A207
A201
6,500
7,000
5,300
6,750
2,300
2,250
6,900

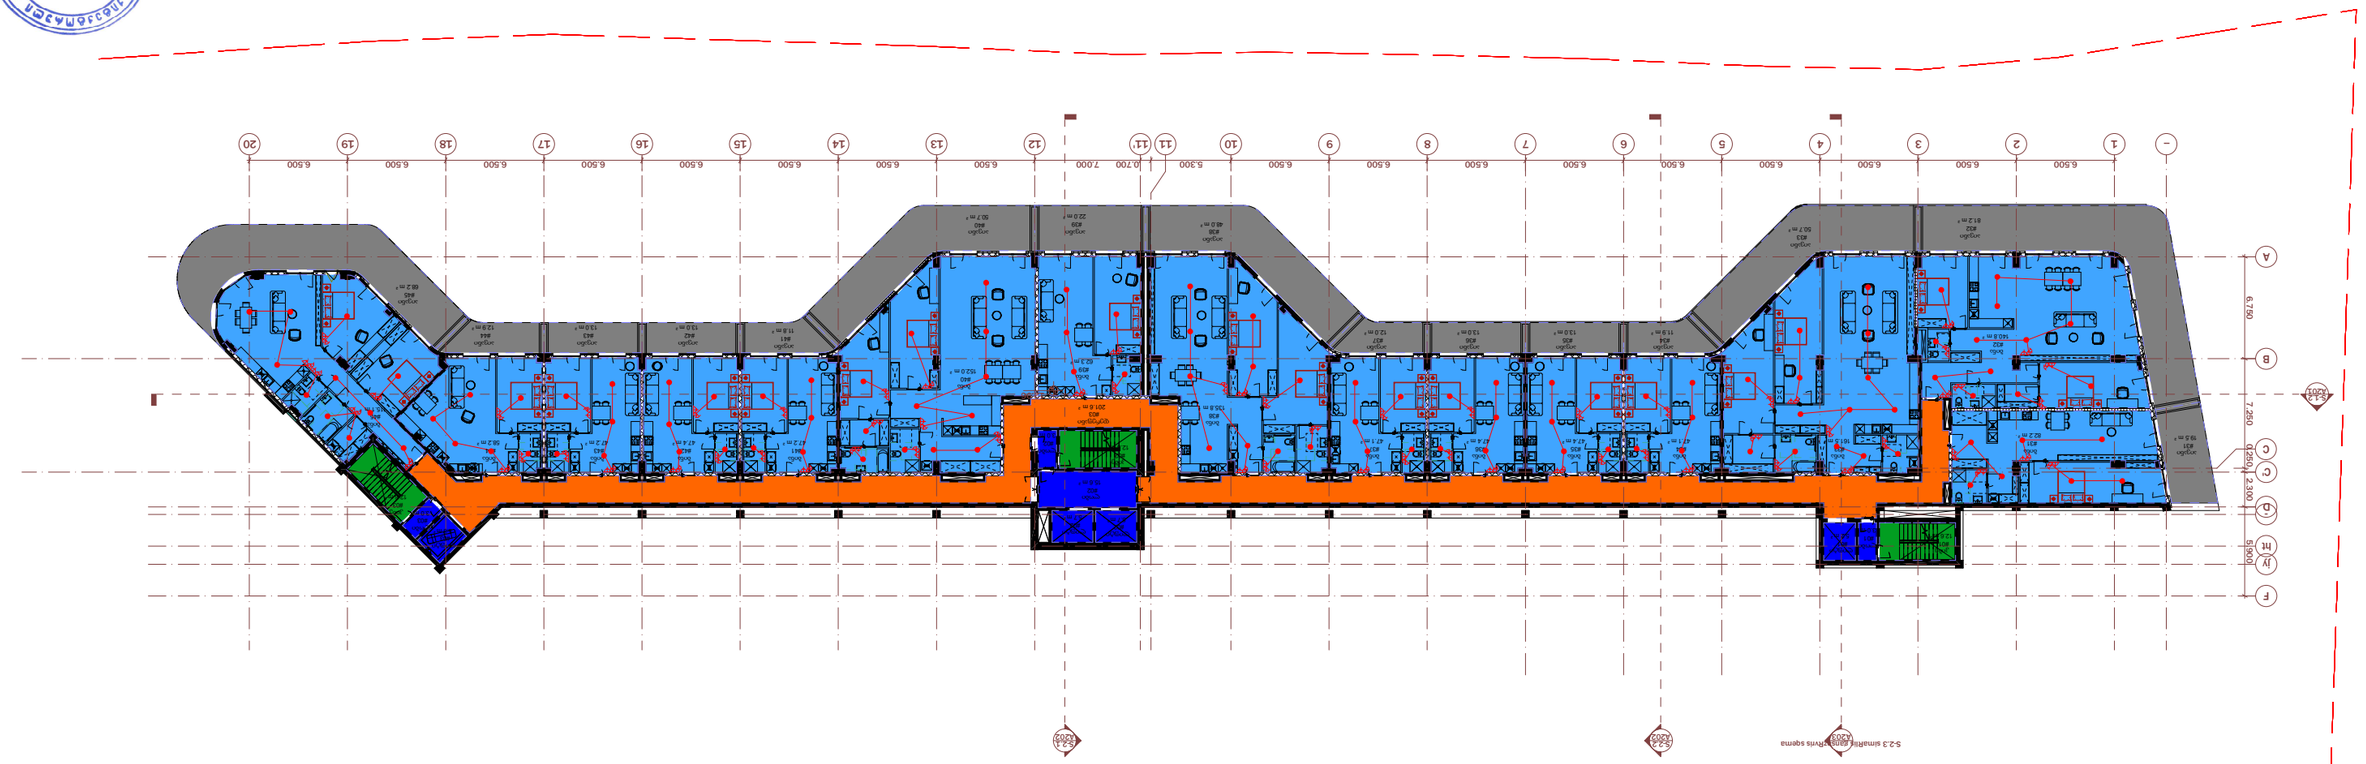
S-2.2
S-2.1

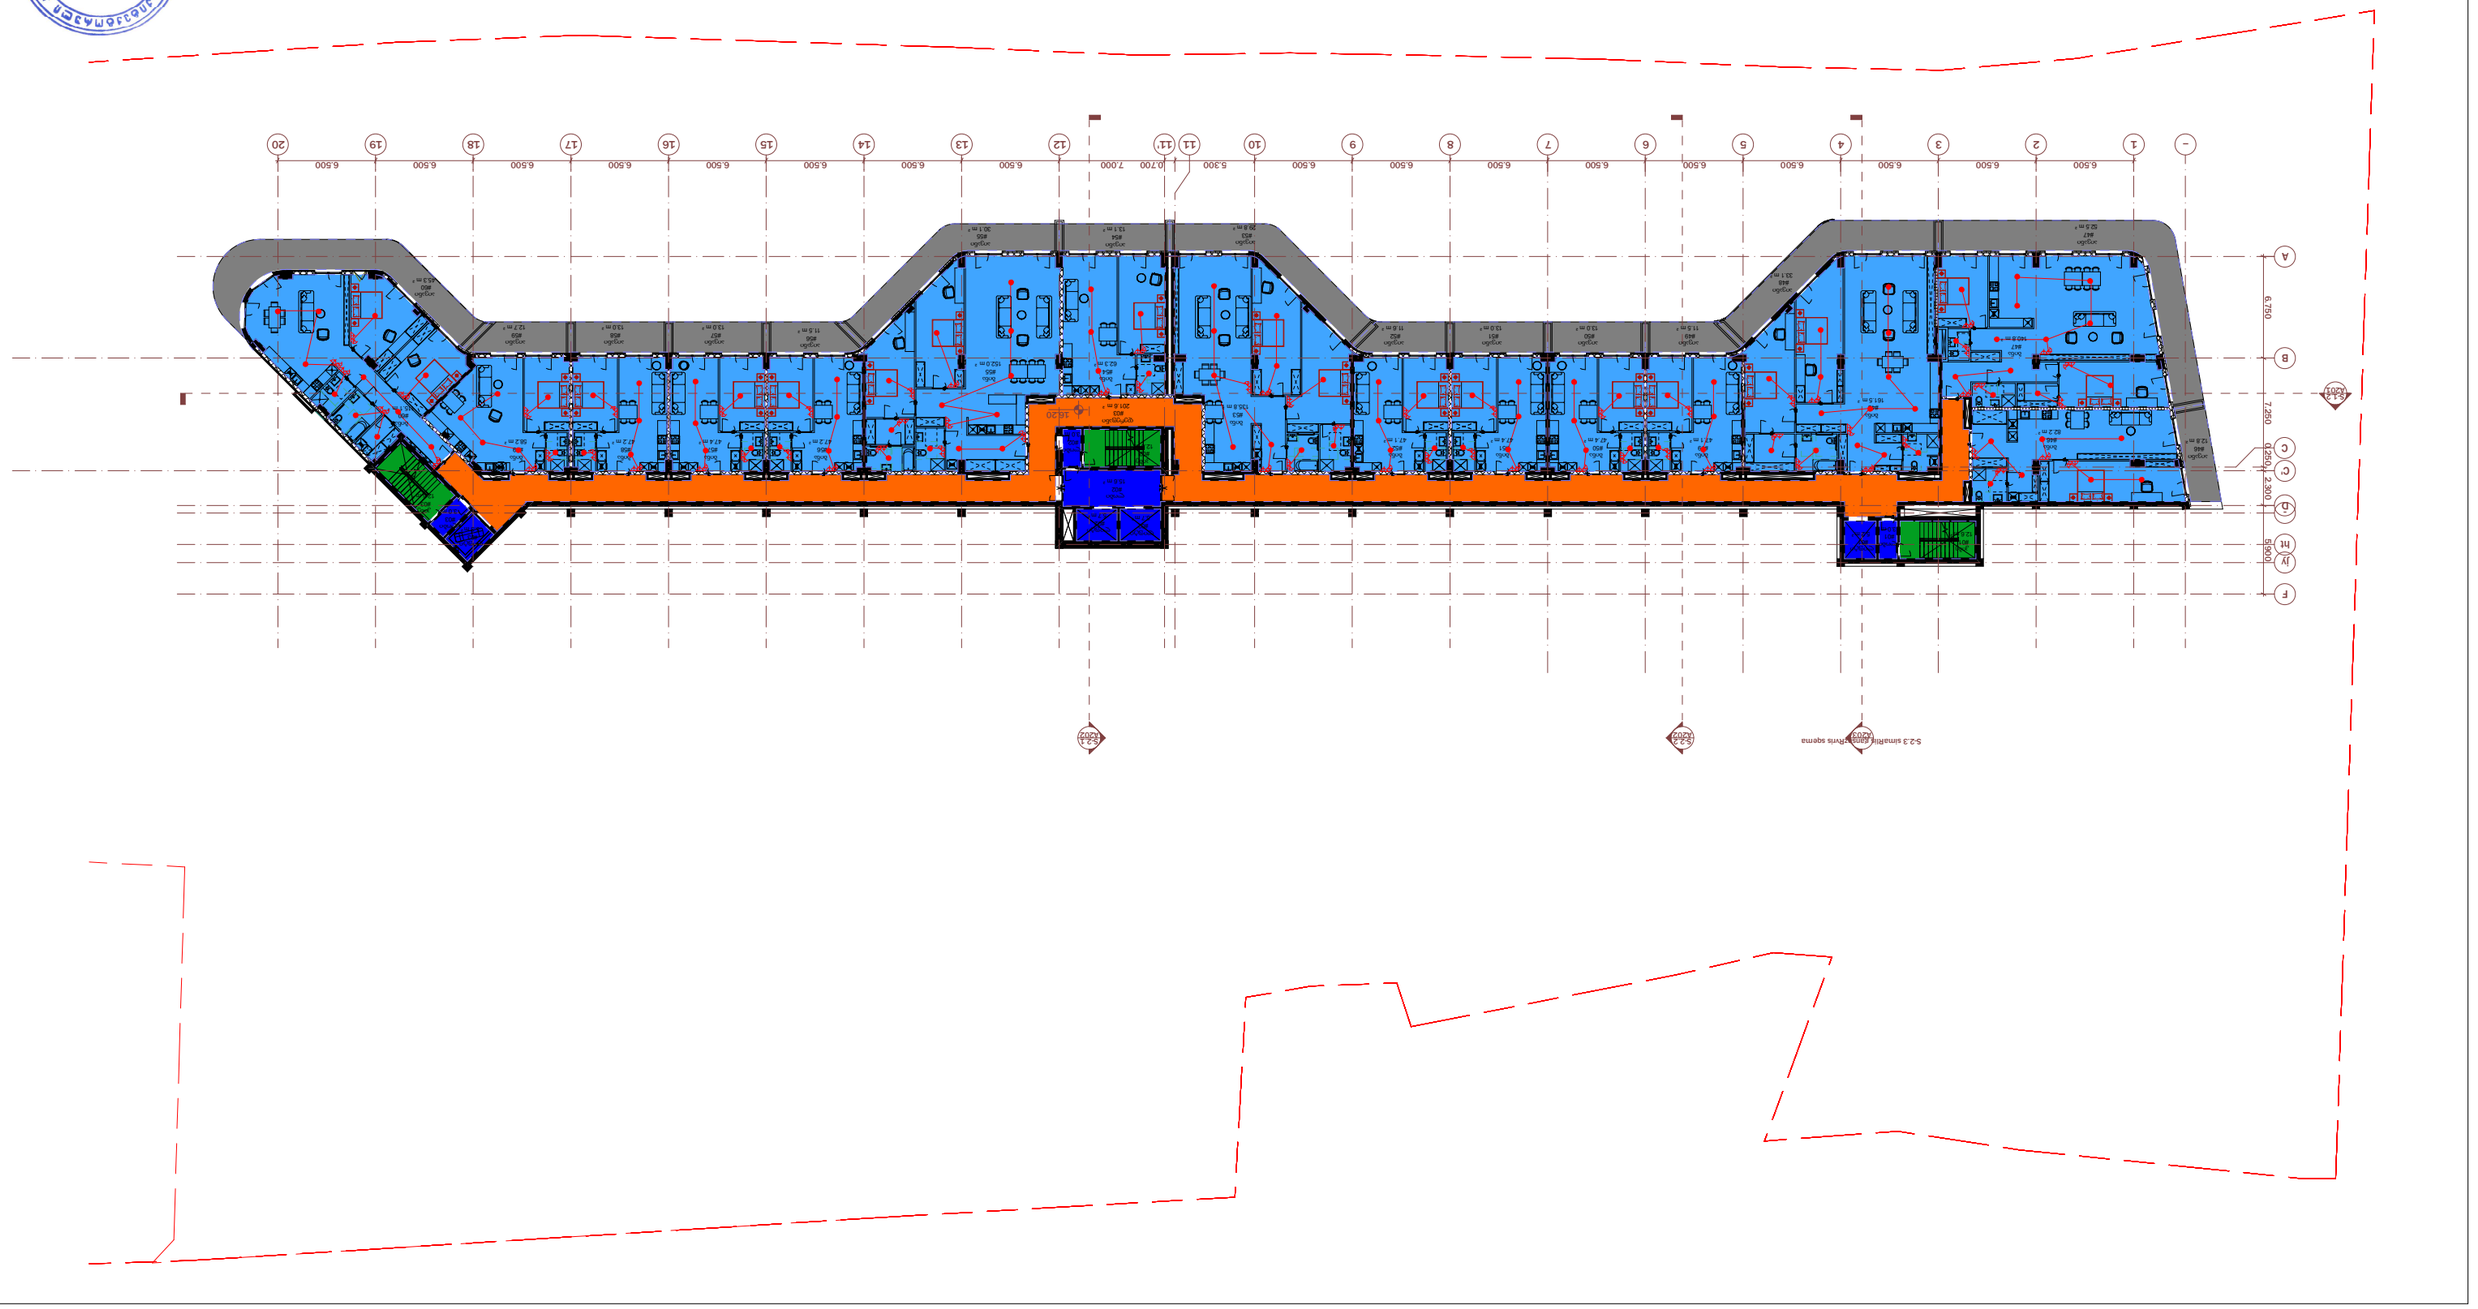
A
B
C
C
D
E
F
6.500
7.000
5.300
0.700
6.500
7.325
2.300
6.500
6.500
6.500

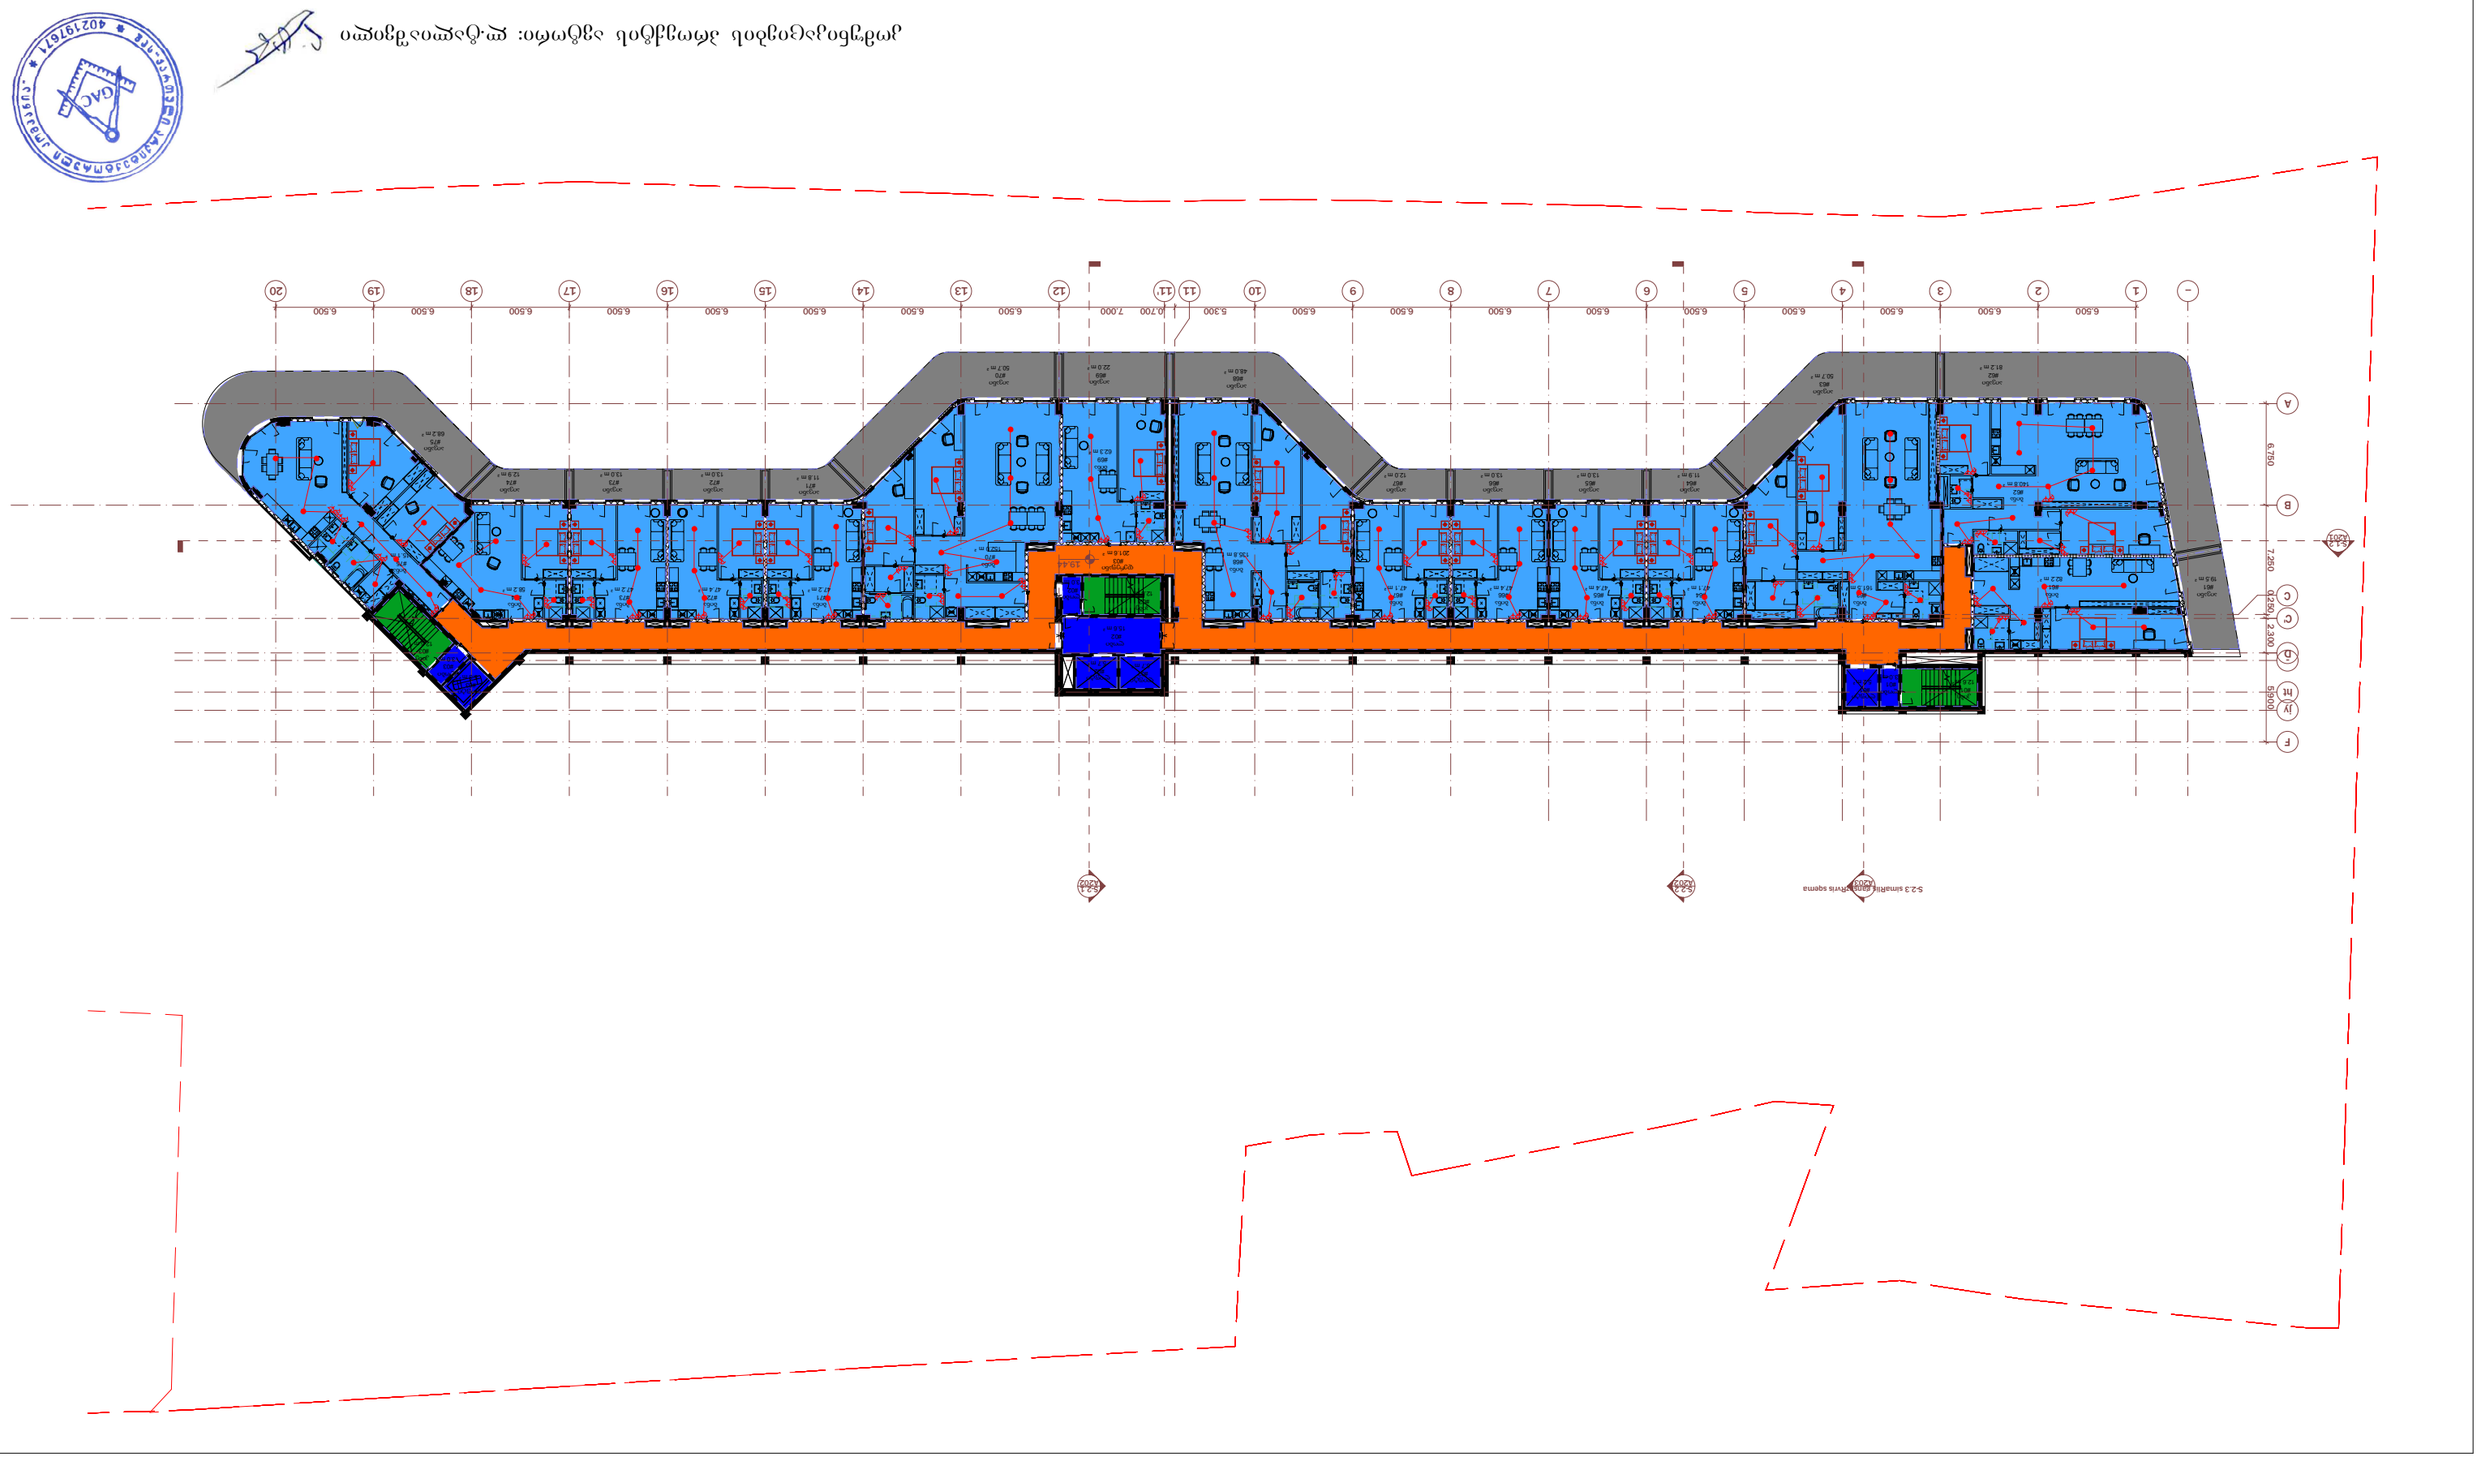



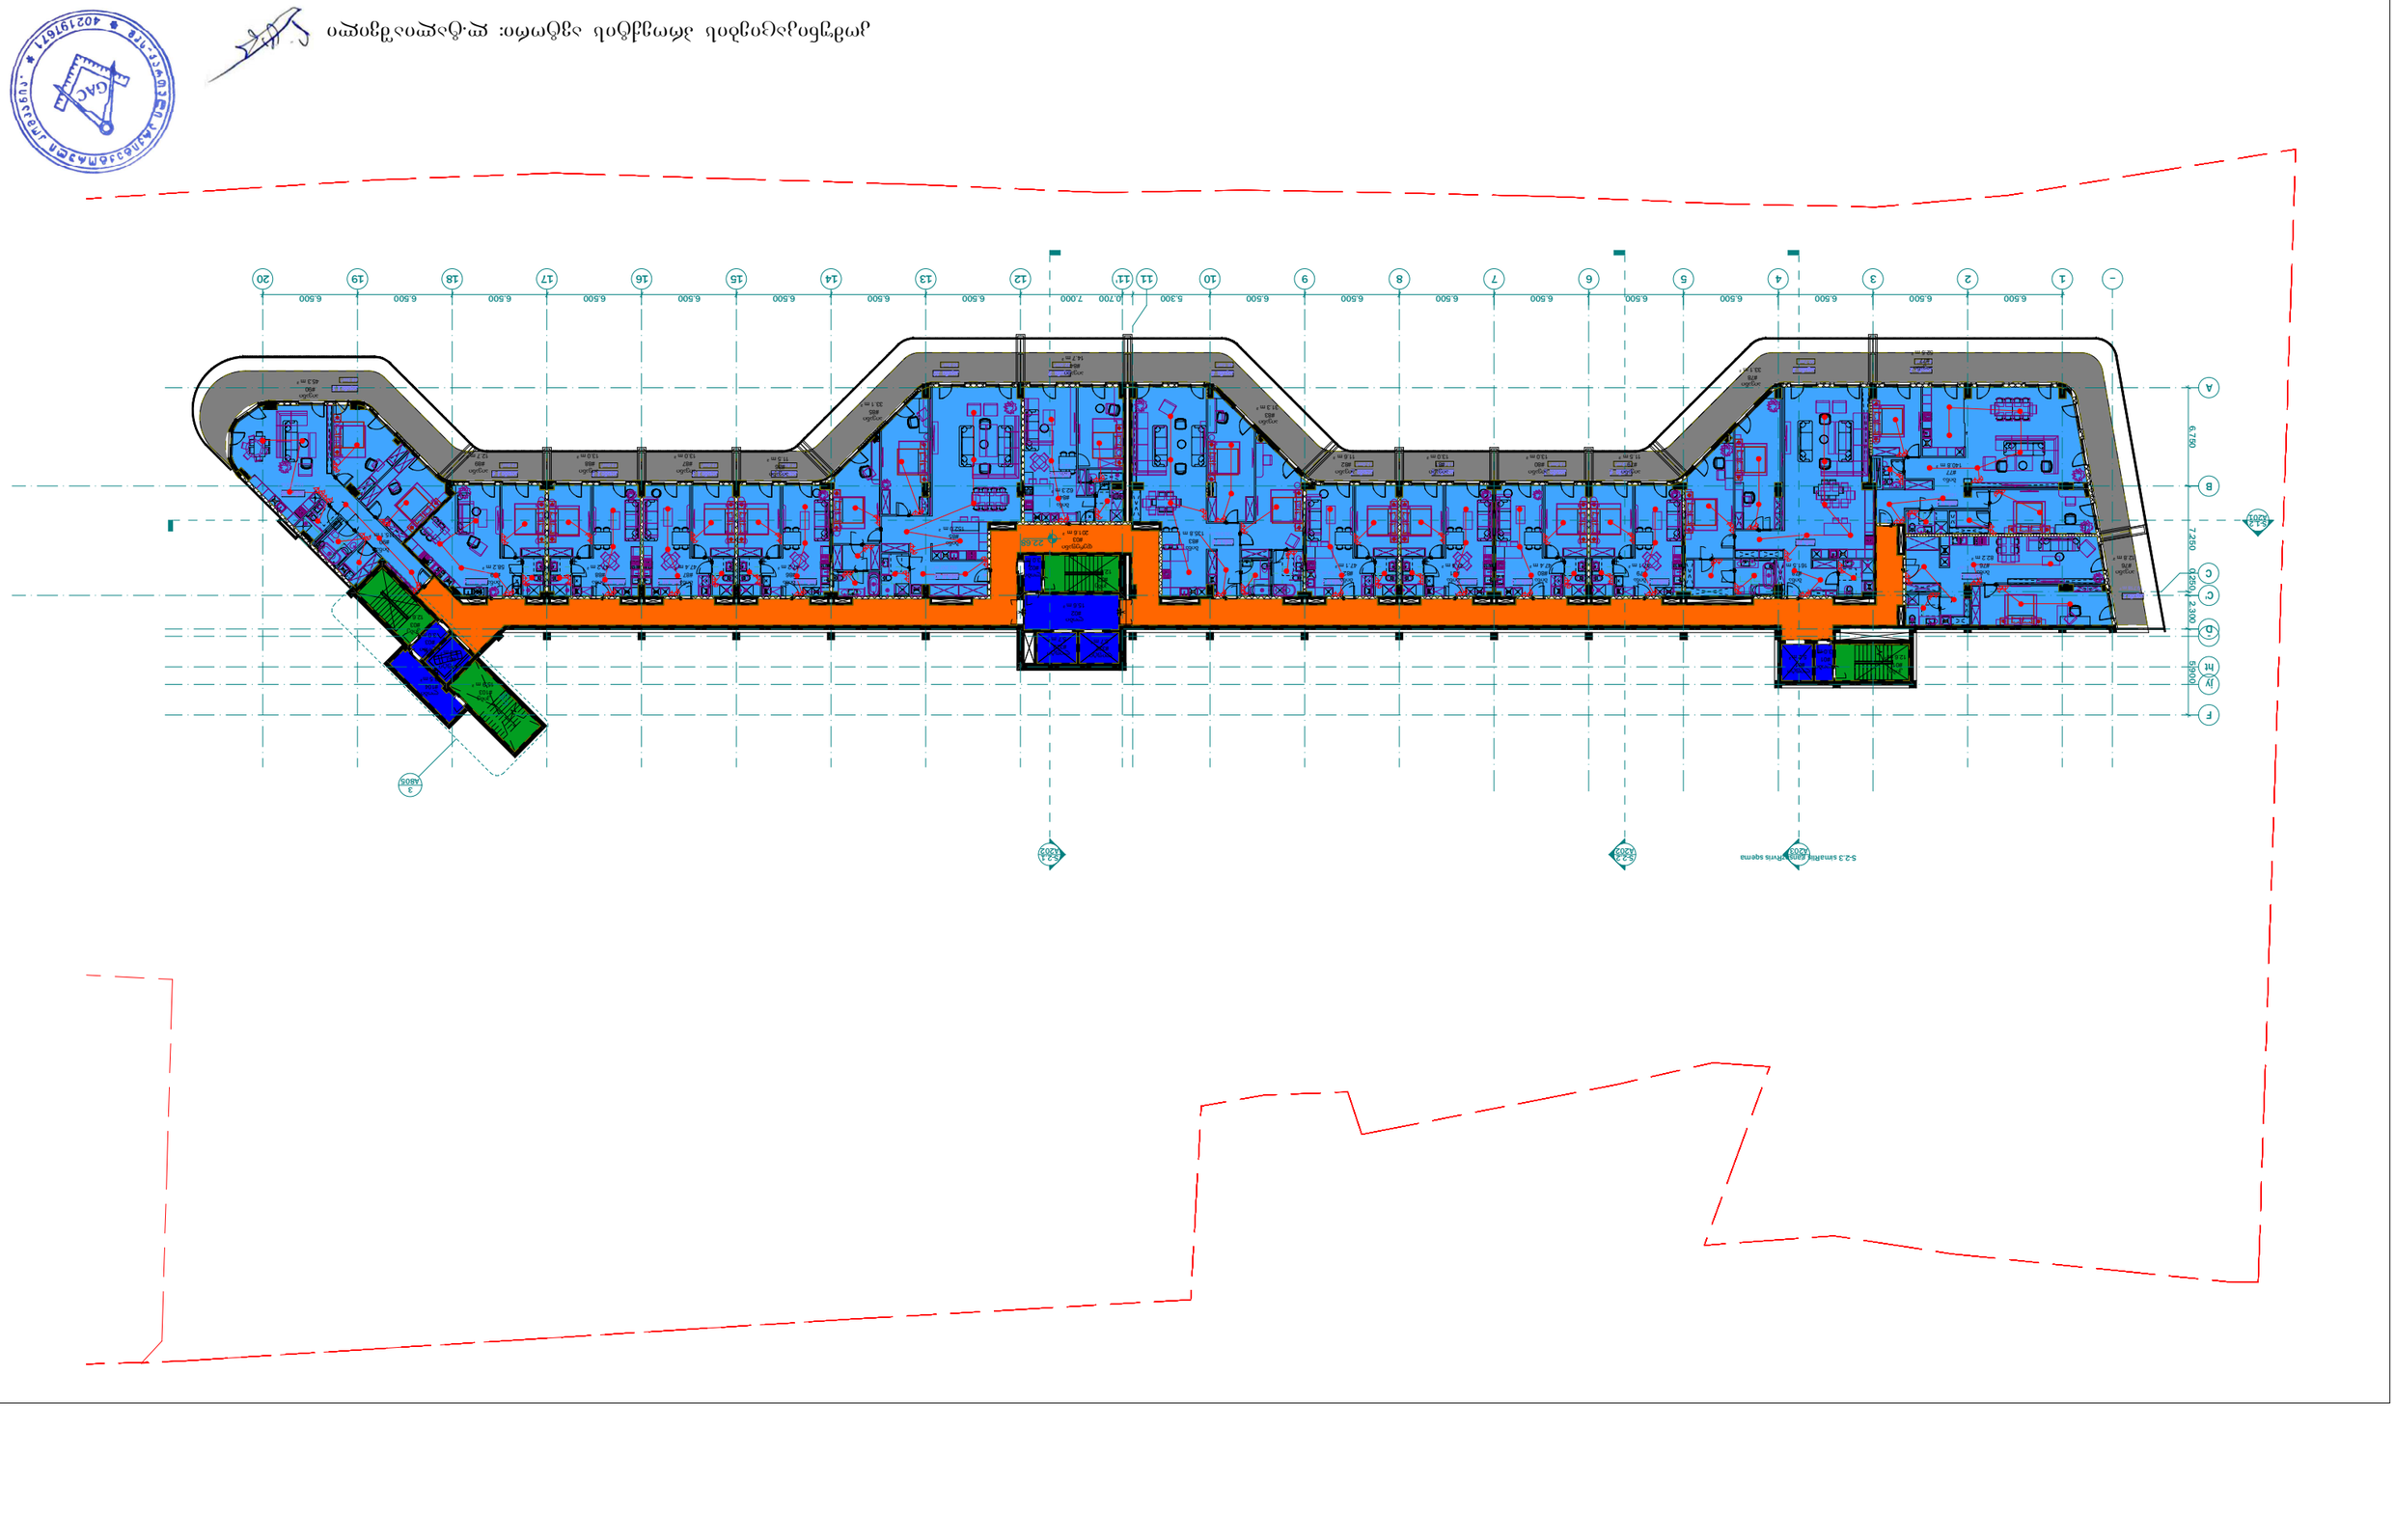
1
2
3
4
5
6
7
8
9
10
11
12
13
14
15
16
17
18
19
20
A
B
C
D
E
F
6.500
7.000
5.300
2.700
6750
1250
2300
5000
S-2.3 sma8ll ɐ8ɐ Rtnis sqɐmɐ



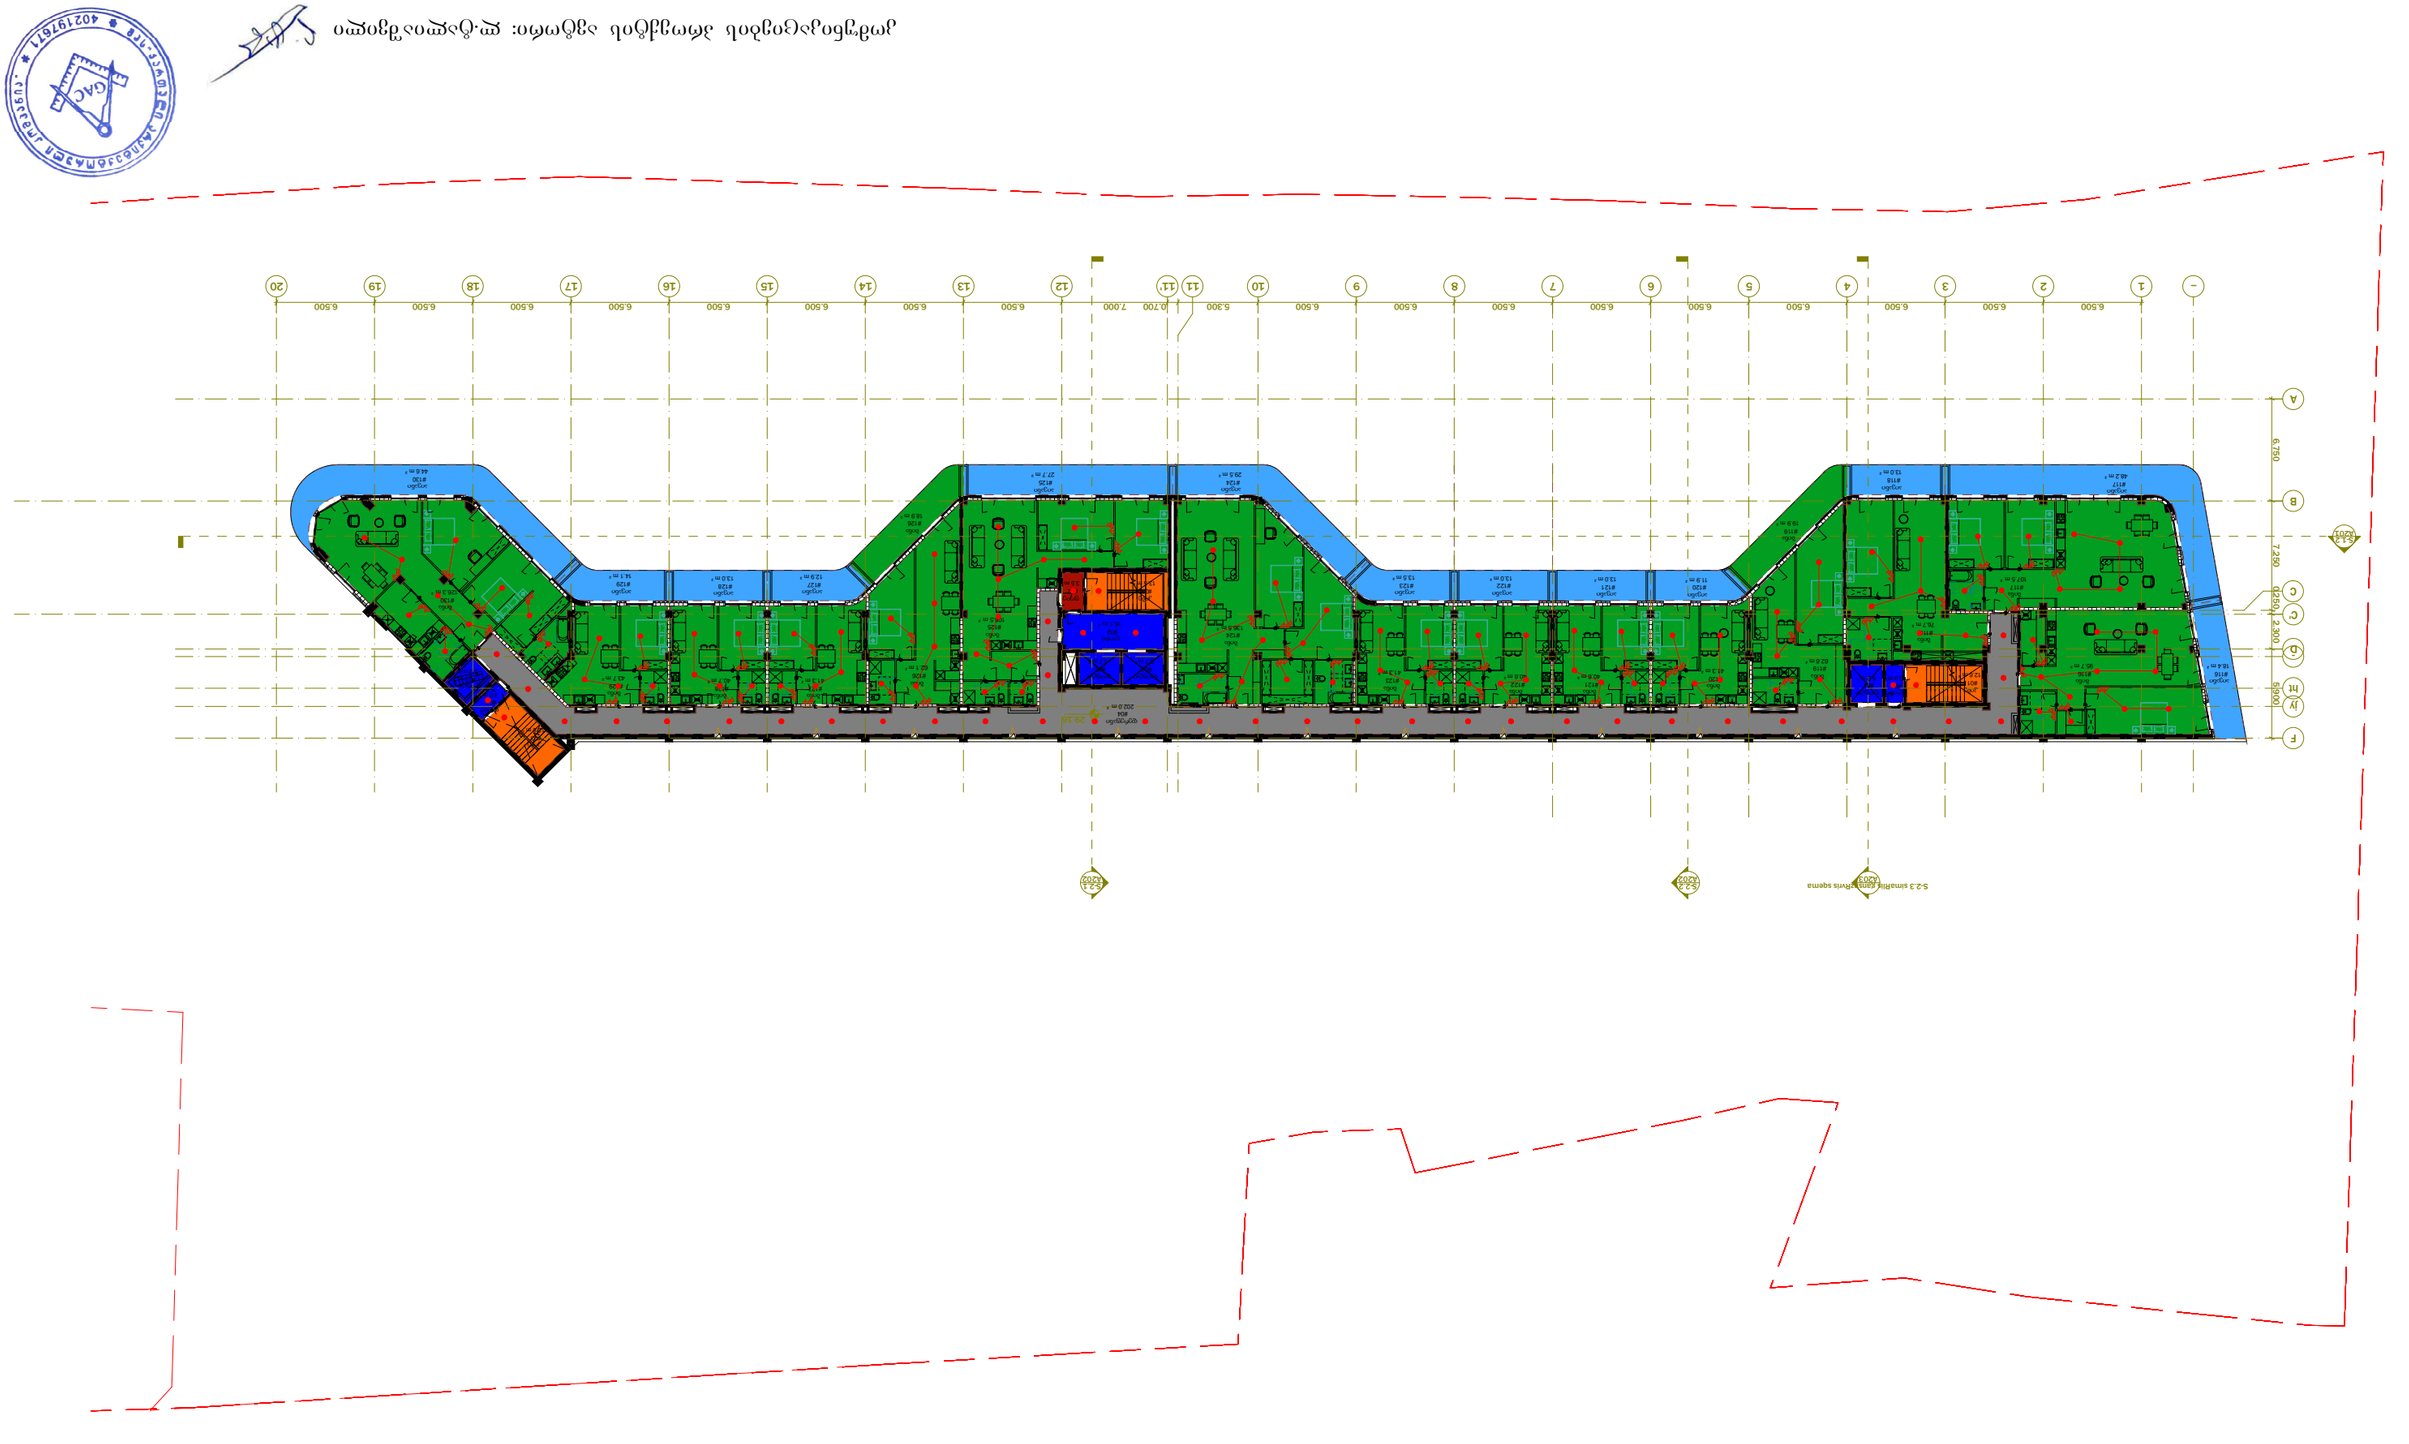
A
B
C
C
D
E
F
1
2
3
4
5
6
7
8
9
10
11
12
13
14
15
16
17
18
19
20
6.500
7.000
5.300
6.750
7.250
2.300
5900

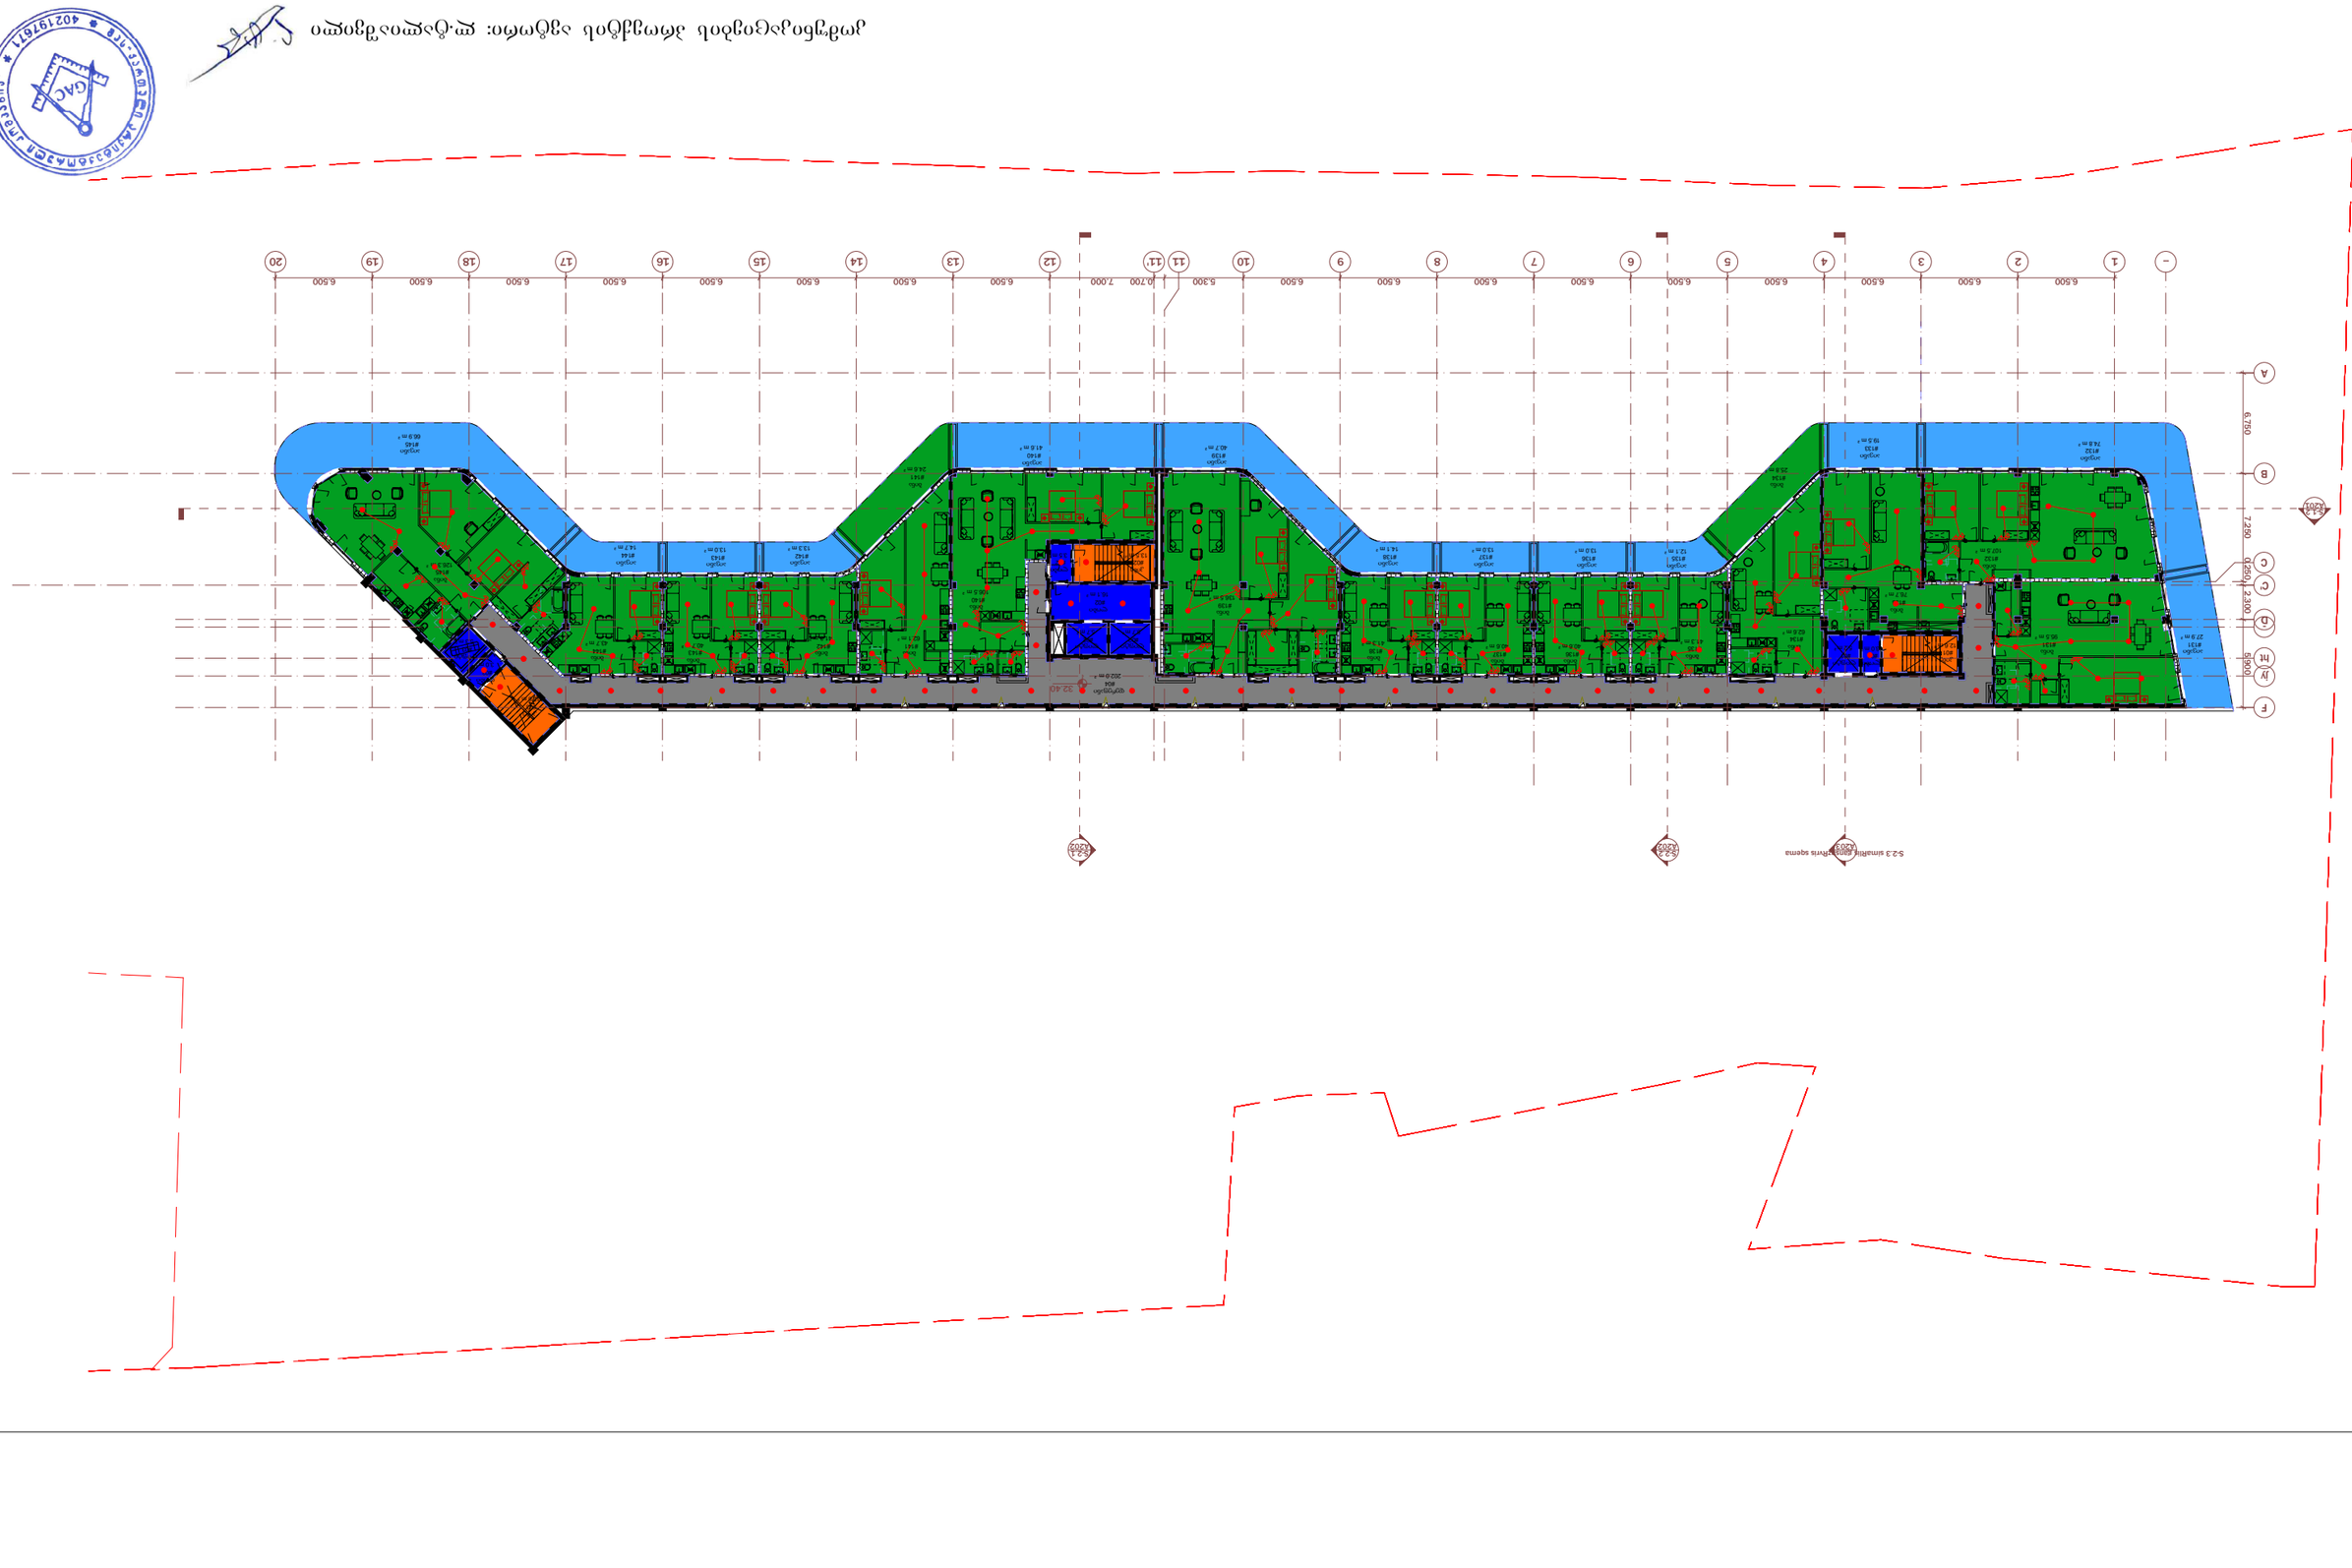
A
B
C
D
E
F
1
2
3
4
5
6
7
8
9
10
11
11'
12
13
14
15
16
17
18
19
20
6.500
7.000
5.300
0.700
6.750
7.250
2.300
0.250
5.900
S-2.3
A201

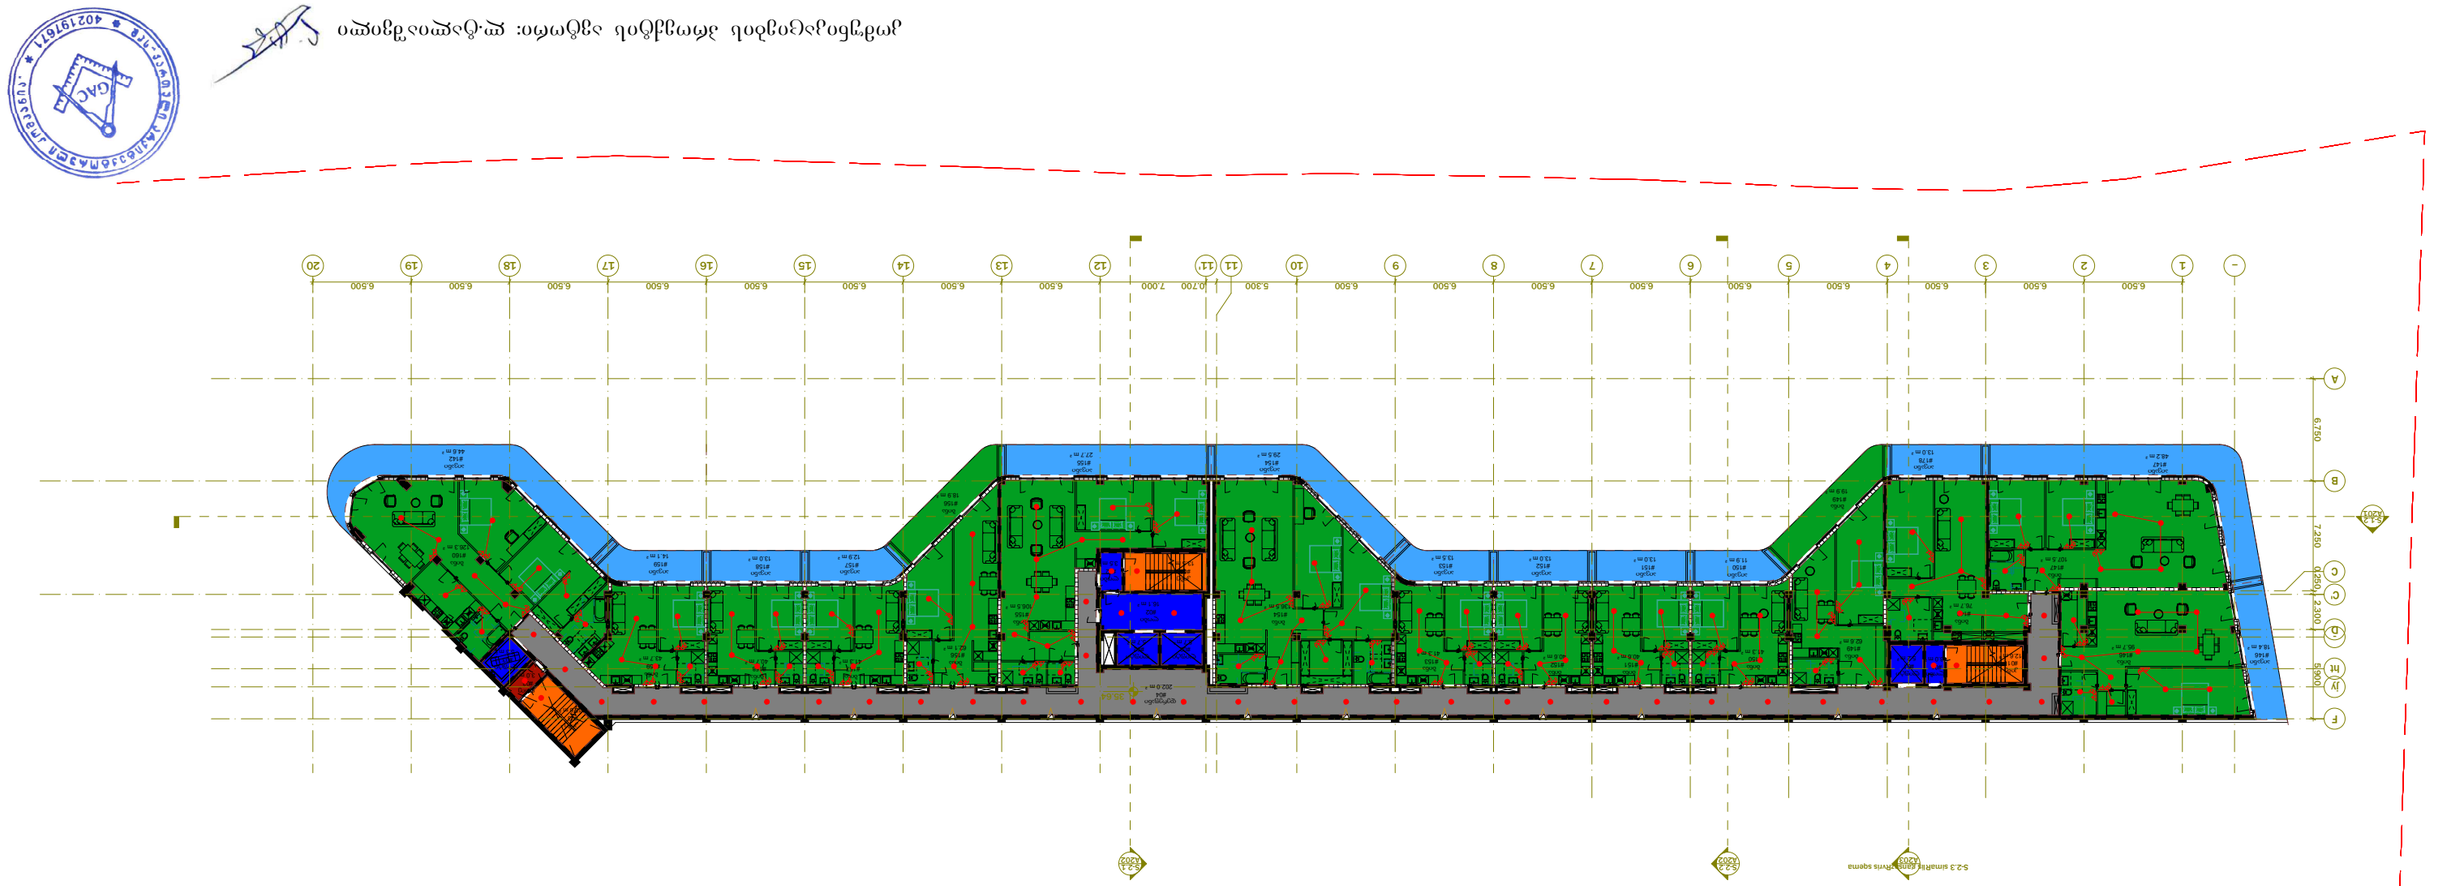
A
B
C
D
E
F
1
2
3
4
5
6
7
8
9
10
11
12
13
14
15
16
17
18
19
20
6.500
7.000
5.300
6.750
7.250
0.250
2.300
5.900
S-2.1
A201
S-2.2
A201
S-2.3
A201

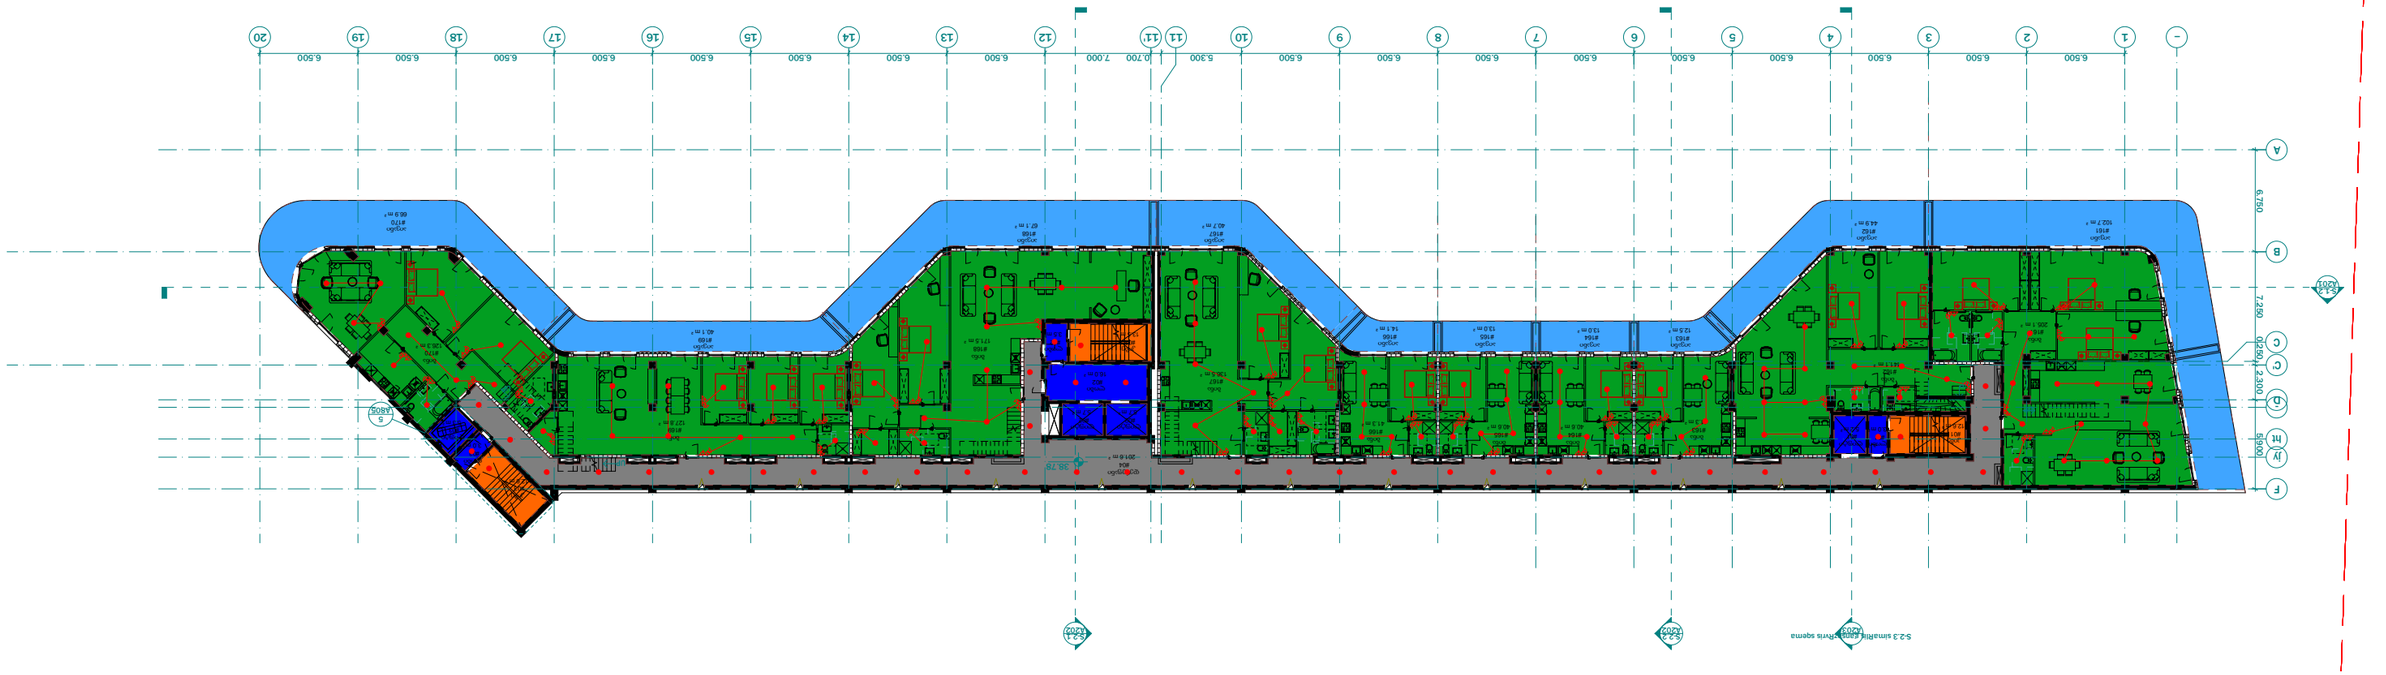

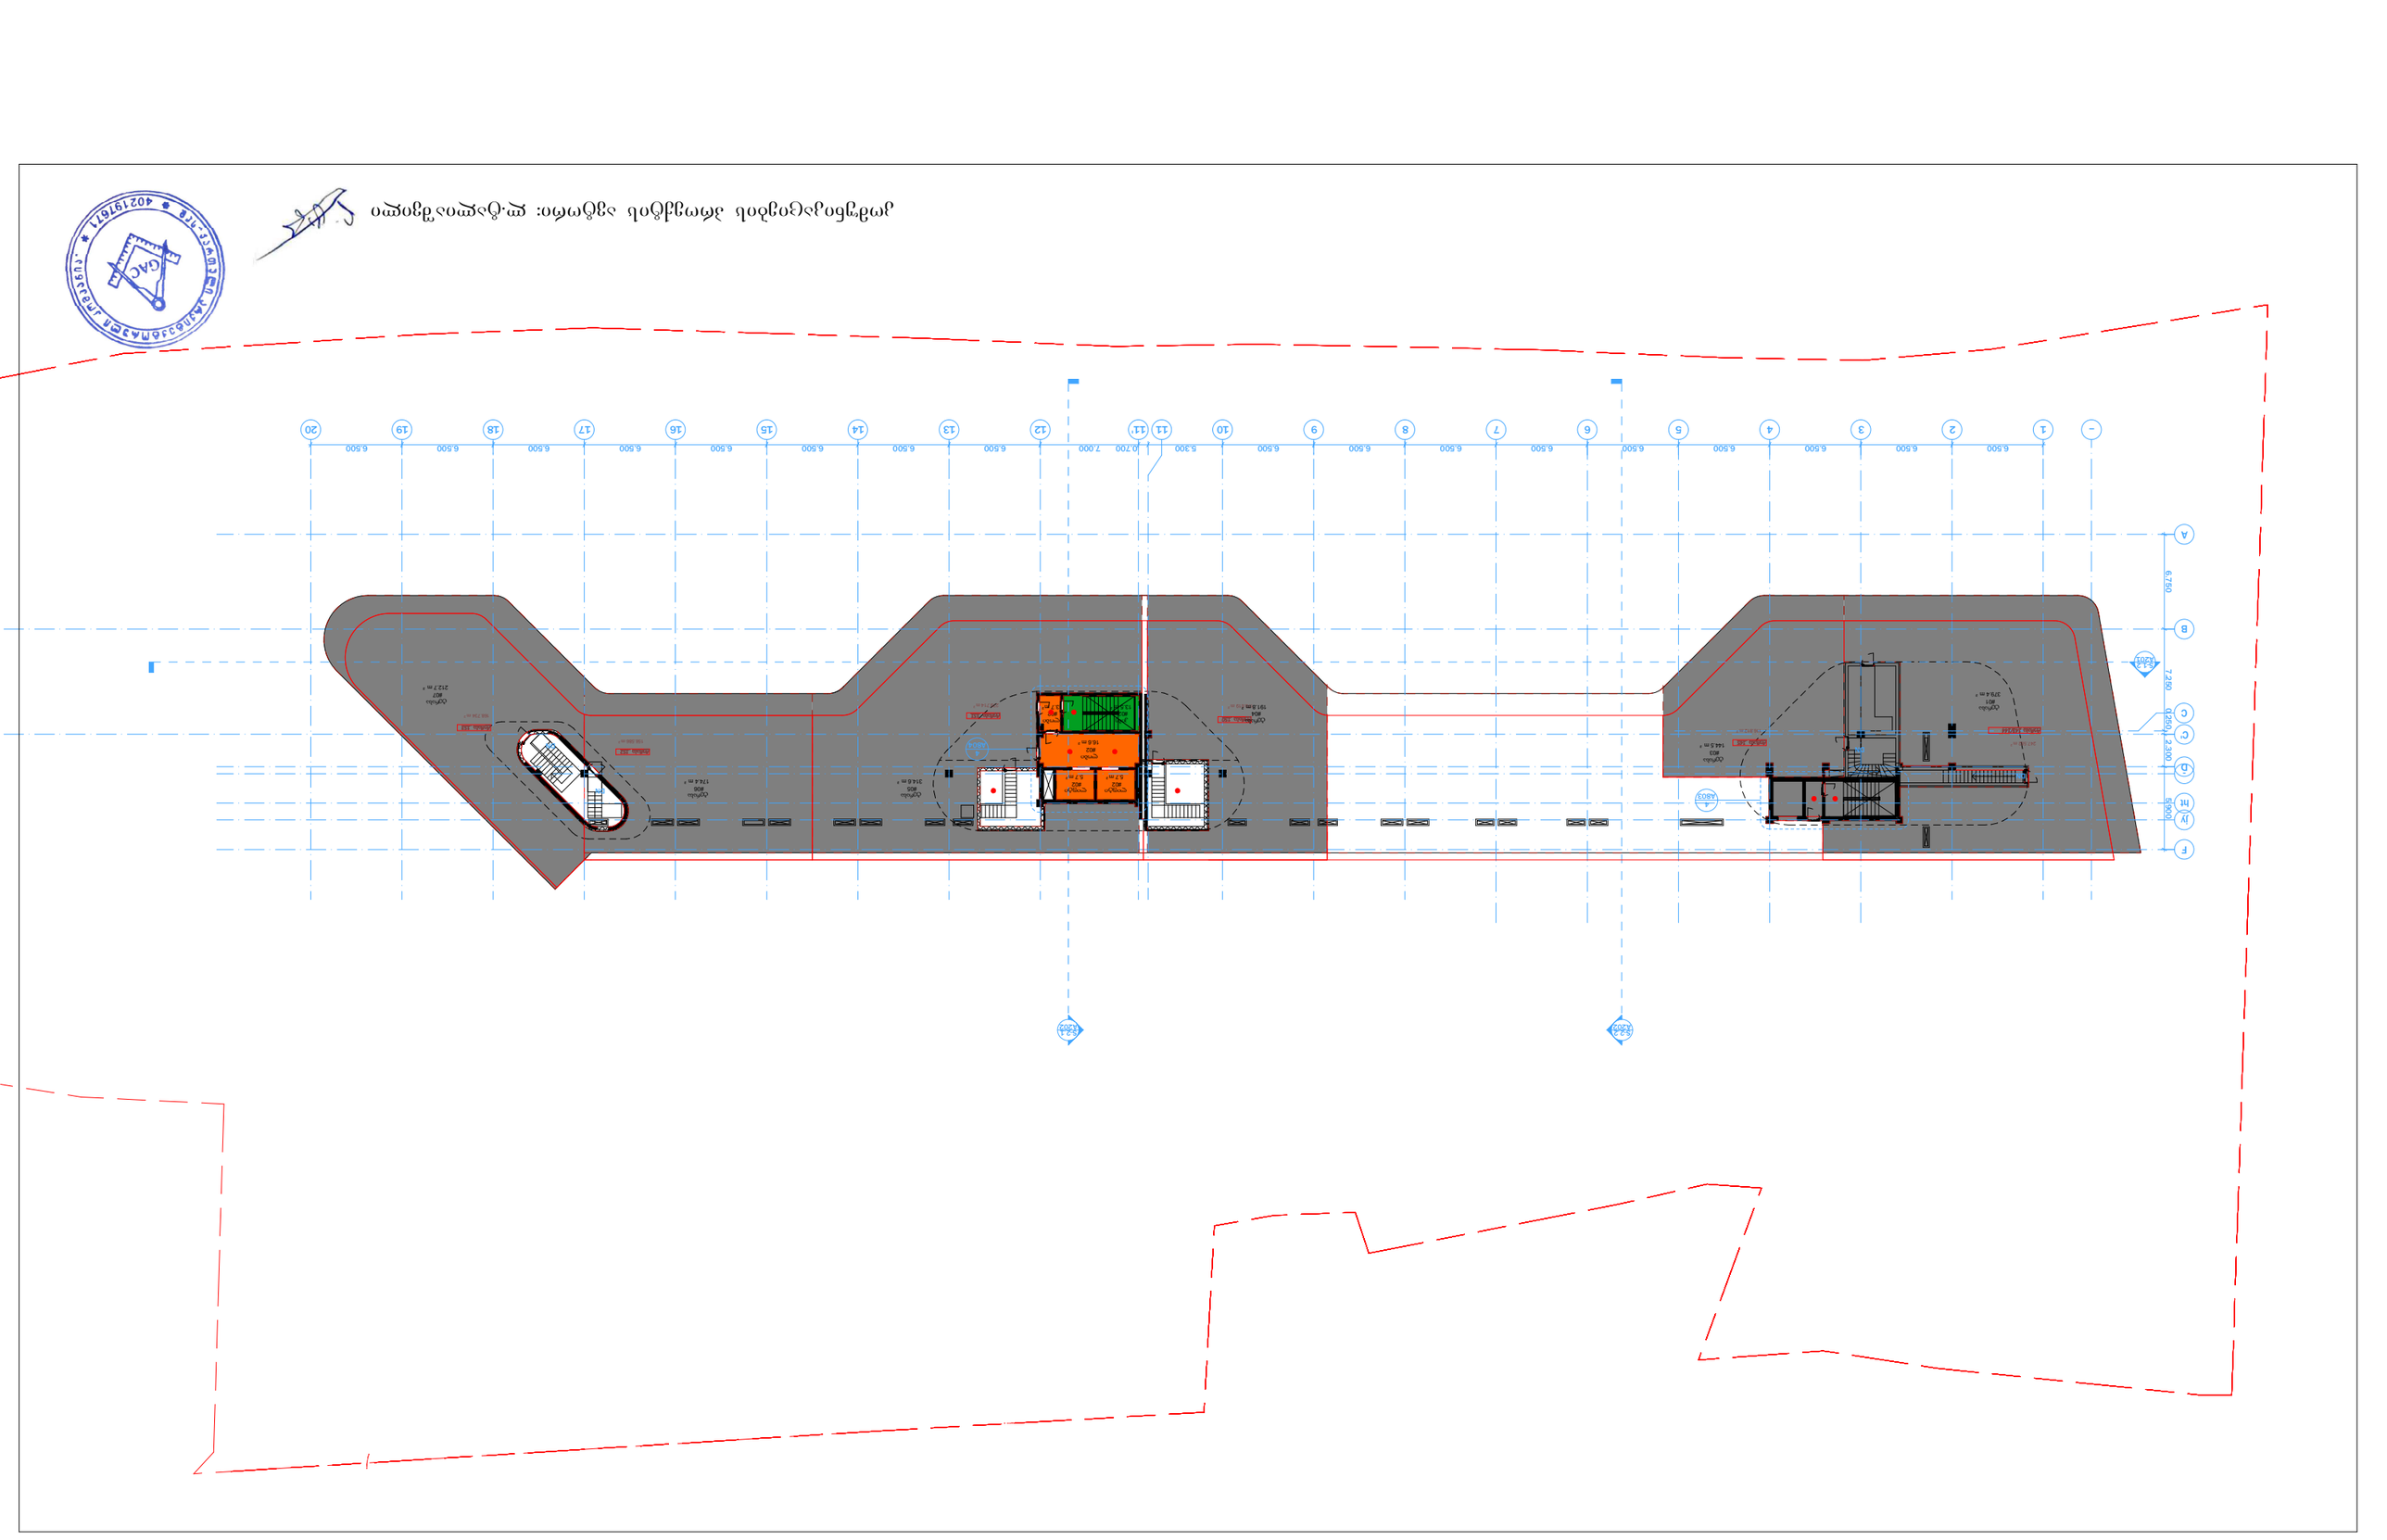

GEO ARCH
არქიტექტურა და სანებართვო სერვისები
+995 593 593 900

გათბობა-გაგრილება

ფუნქცია:	მრავალბინიანი საცხოვრებელი სახლი
მისამართი:	ქ.თბილისი, ვაკის რაიონი
საკადასტრო კოდი:	01.14.05.009.137
მესაკუთრე:	შპს "04"



პროექტის ავტორი: ლაშა ტალიაშვილი

GEO ARCH
არქიტექტურა და სანებართვო სერვისები
+995 593 593 900

	გათბობა		
	დაბალი წნევის დახურულკამერიანი კედელზე დასაკიდი ქვაბი =24.0 კვ.ტ	კომპლ.	
	პანელური რადიატორი 22/ =600	=700	
	პანელური რადიატორი 22/ =600	=1000	
	პანელური რადიატორი 22/ =600	=1300	
	პირსახოცის საშრობი თ=700	ც	
	პლასმასის პოლიპროფილენის მილი კაუჩუკის იზოლაციით	დ=20	150
	პლასმასის პოლიპროფილენის მილი კაუჩუკის იზოლაციით	დ=25	90
	პლასმასის პოლიპროფილენის მილი კაუჩუკის იზოლაციით	დ=32	50
	პლასმასის პოლიპროფილენის მილი კაუჩუკის იზოლაციით	დ=40	20
	ვენტილი	დ=20	13
	ვენტილი	დ=25	1
	ვენტილი	დ=40	2
	უკუსარქველი	დ=20	13
	ავტომატური ჰაერგამშვები	დ=20	10

№	გაგრილება, ვენტილაცია				
	დასახელება	ზომა	ერთ. განზ.	რ-ბა	შენიშვნა
1	ზამთარ-ზაფხული"-ს რეჟიმის კედელზე დასაკიდი სპლიტ კონდიციონერები გარე და შიდა ბლოკი 1.5 კვტ.	900X640 X320	კორპლ.	5	
2	იგივე 2.2 კვტ		კორპლ.	-	
3	იგივე 2.8 კვტ		კორპლ.	5	
4	იგივე 5.6 კვტ		კორპლ.	5	
5	სპილენძის მილი დიამეტრი 12/9 მმ		გრძ.მ	350	
6	სისტემის ჰიდრავლიკური გამოცდა		სისტემა	80	
7	სადრენაჟო მილი		გრძ.მ	900	



პროექტის ავტორი: ლაშა ტალიაშვილი

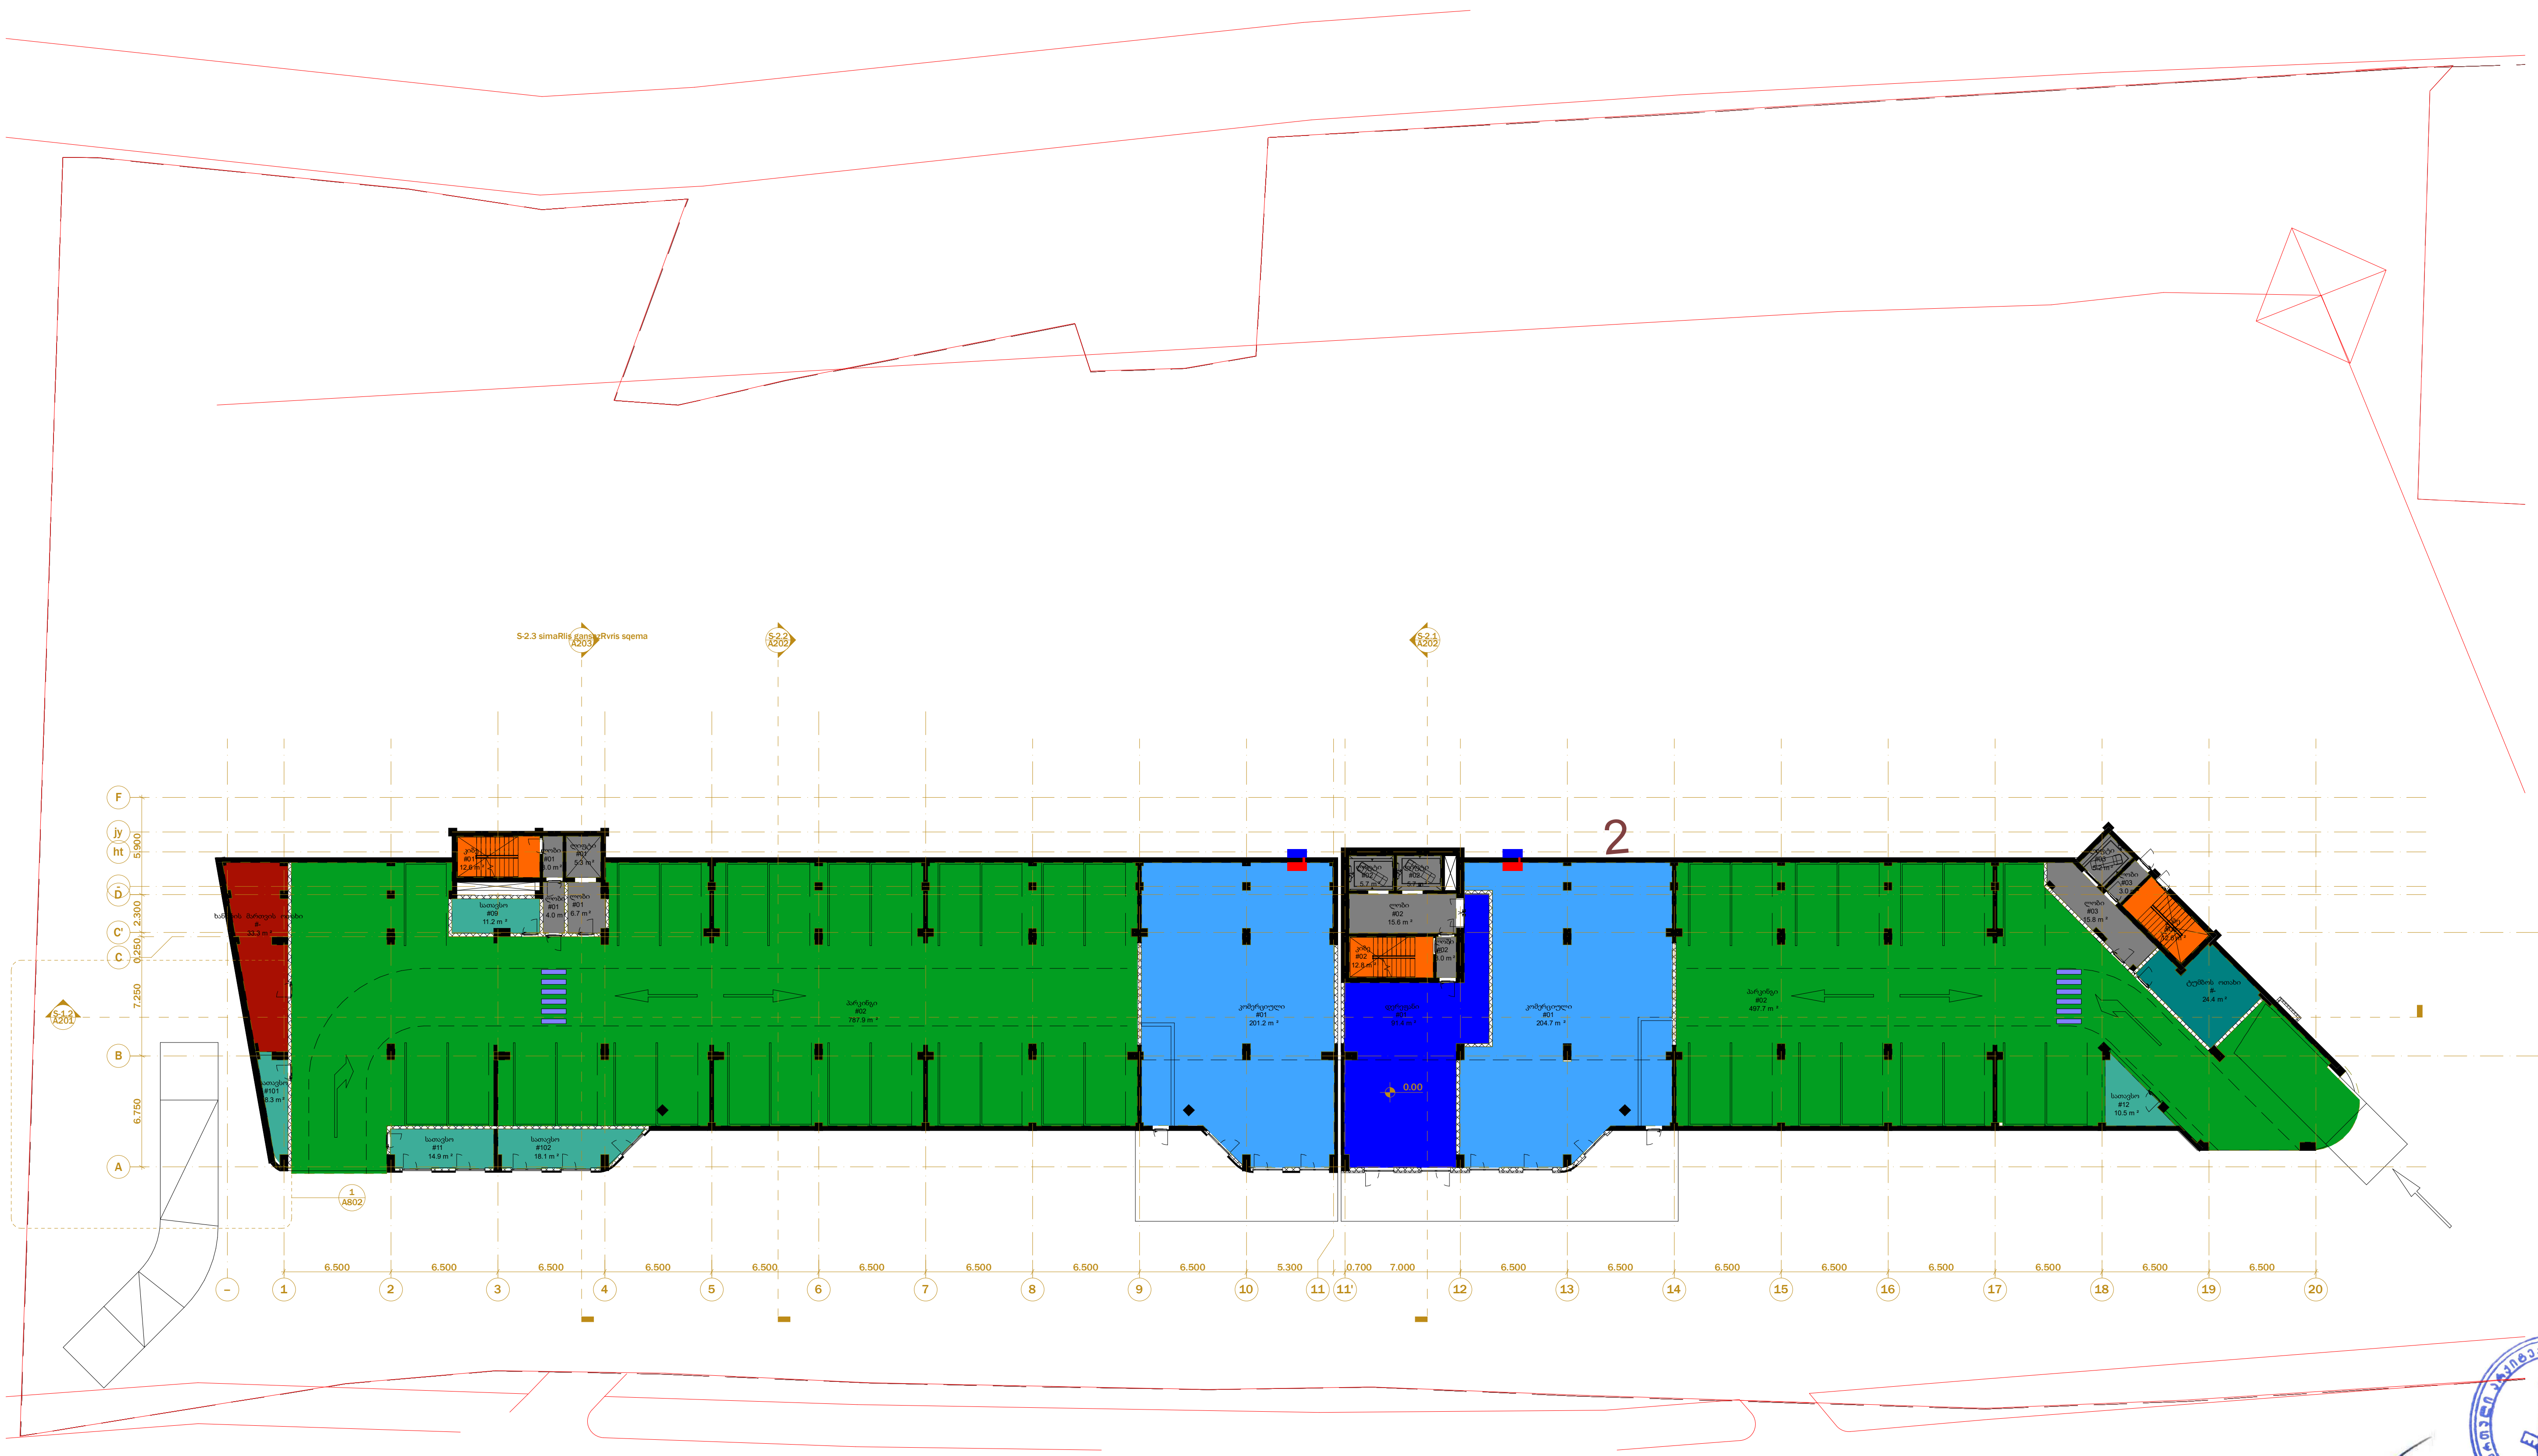

კომუნიკაციების პროექტის ავტორი: ლ.ტალიაშვილი

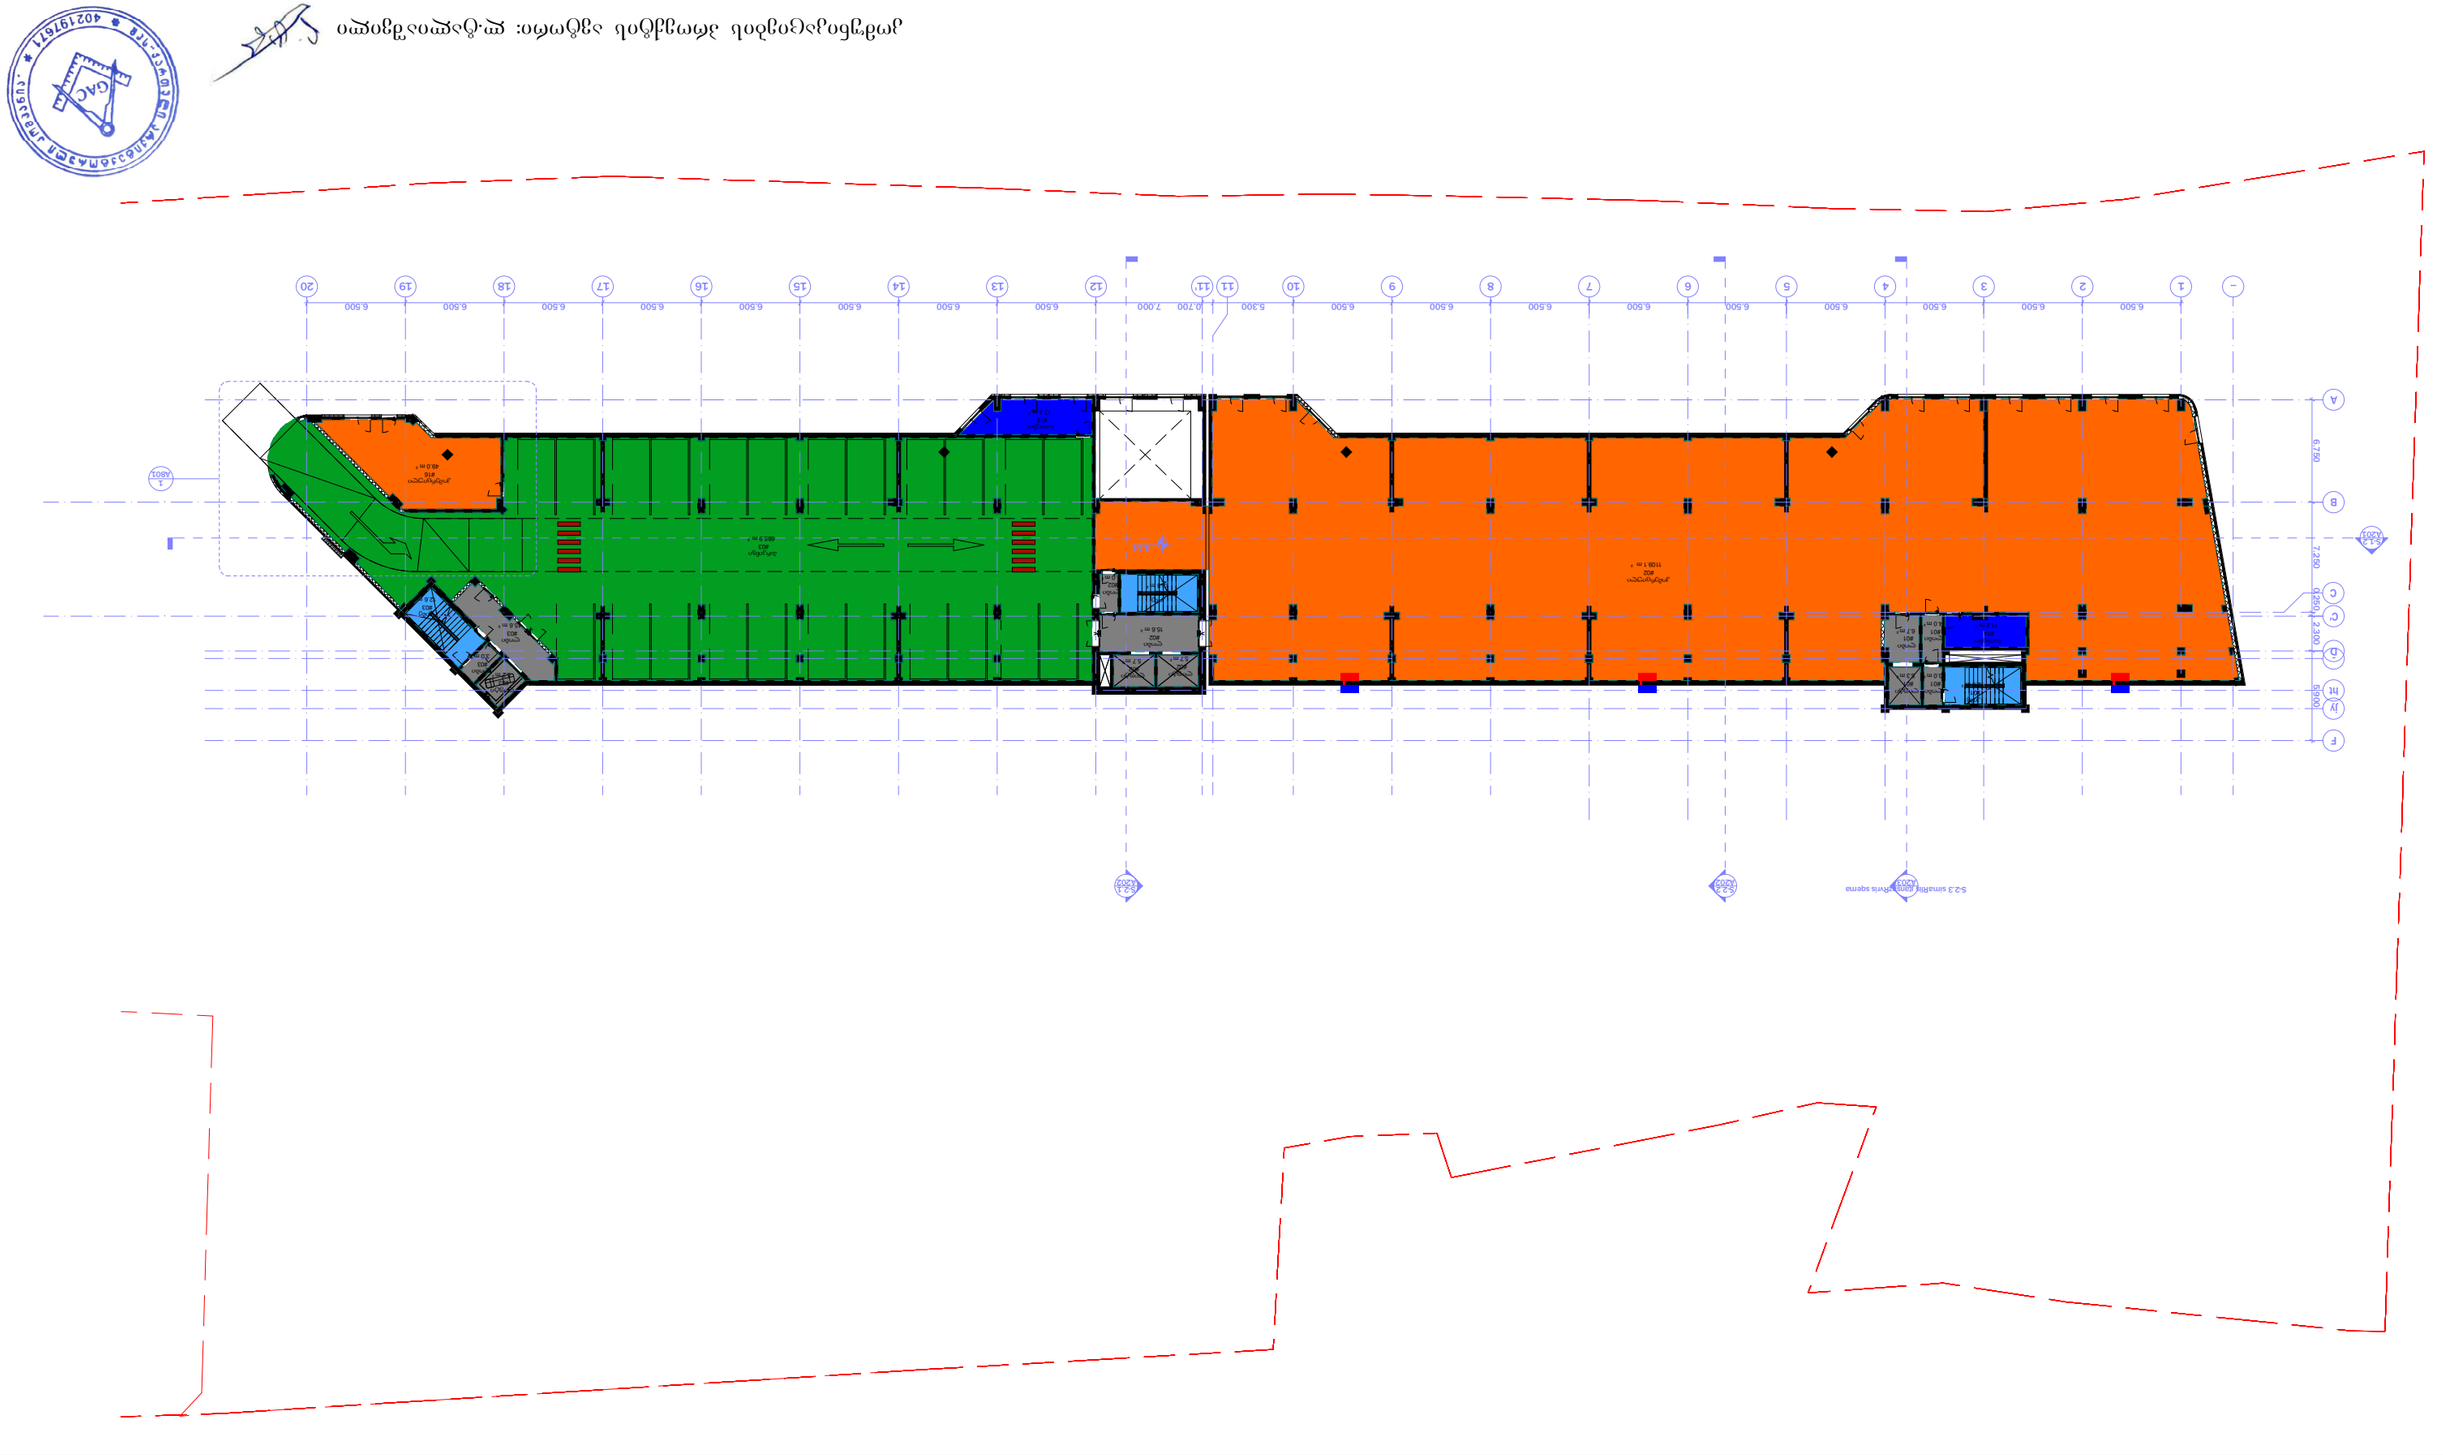
A
B
C
D
E
F
1
2
3
4
5
6
7
8
9
10
11
12
13
14
15
16
17
18
19
20
6.500
7.000
5.300
6.750
7.250
2.300
1.250
0.500

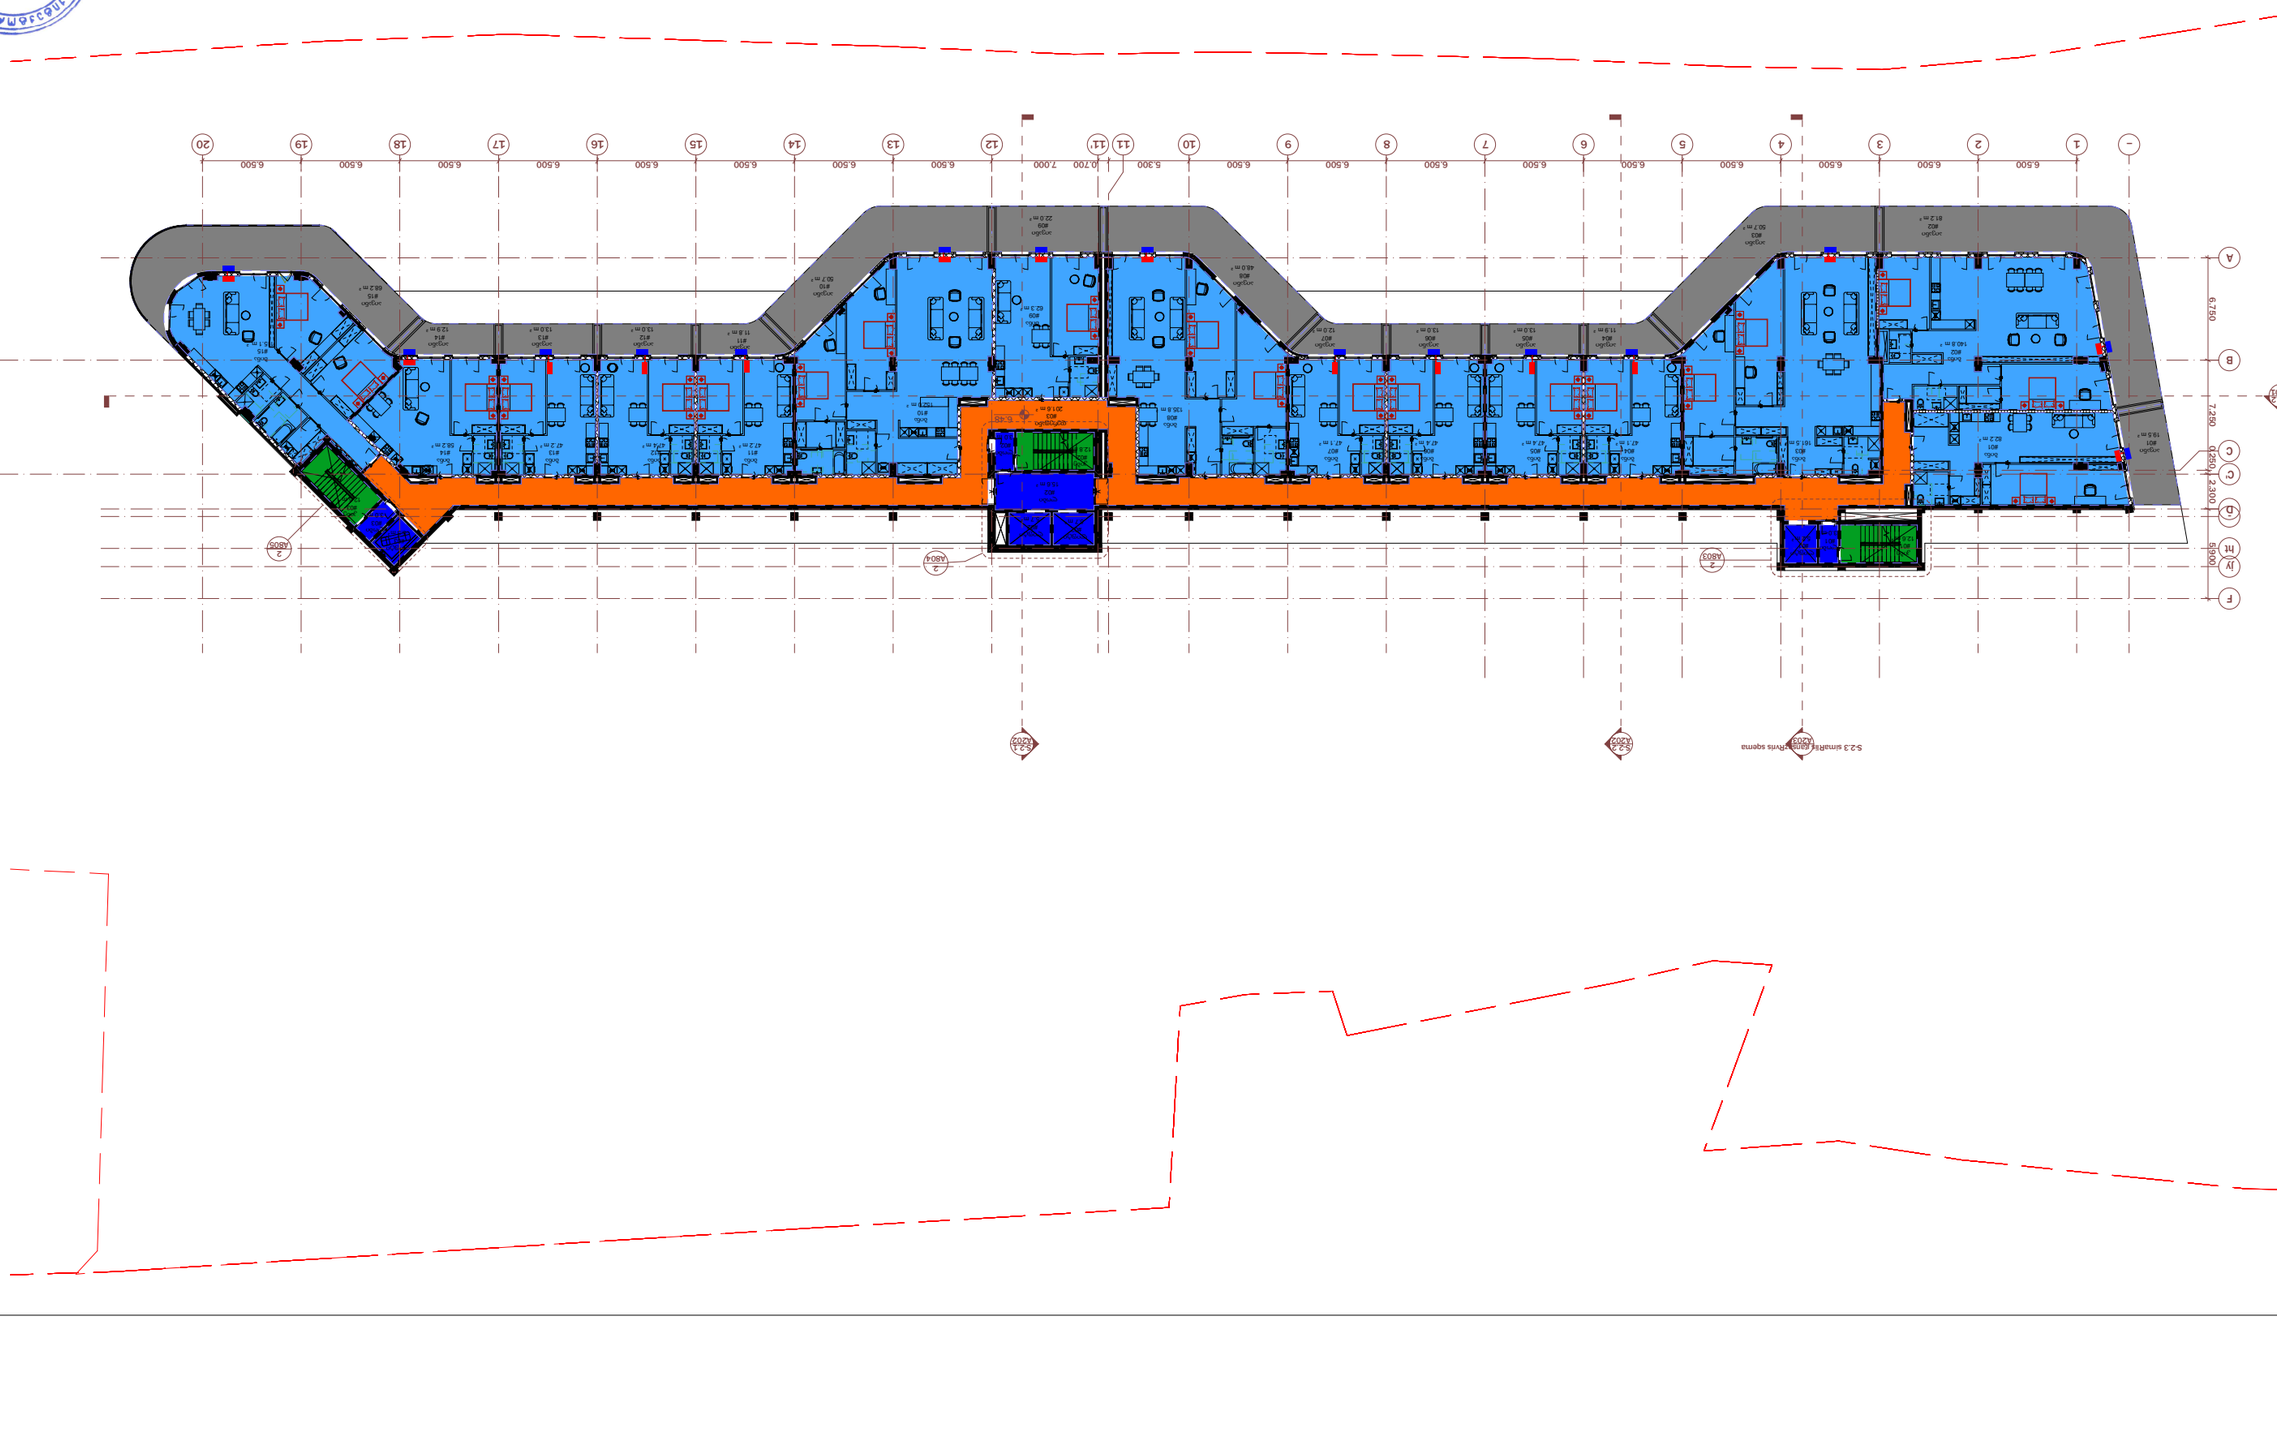
6.500
7.000
5.300
6.500
6750
7250
2300
5900
A
B
C
D
E
F
1
2
3
4
5
6
7
8
9
10
11
12
13
14
15
16
17
18
19
20

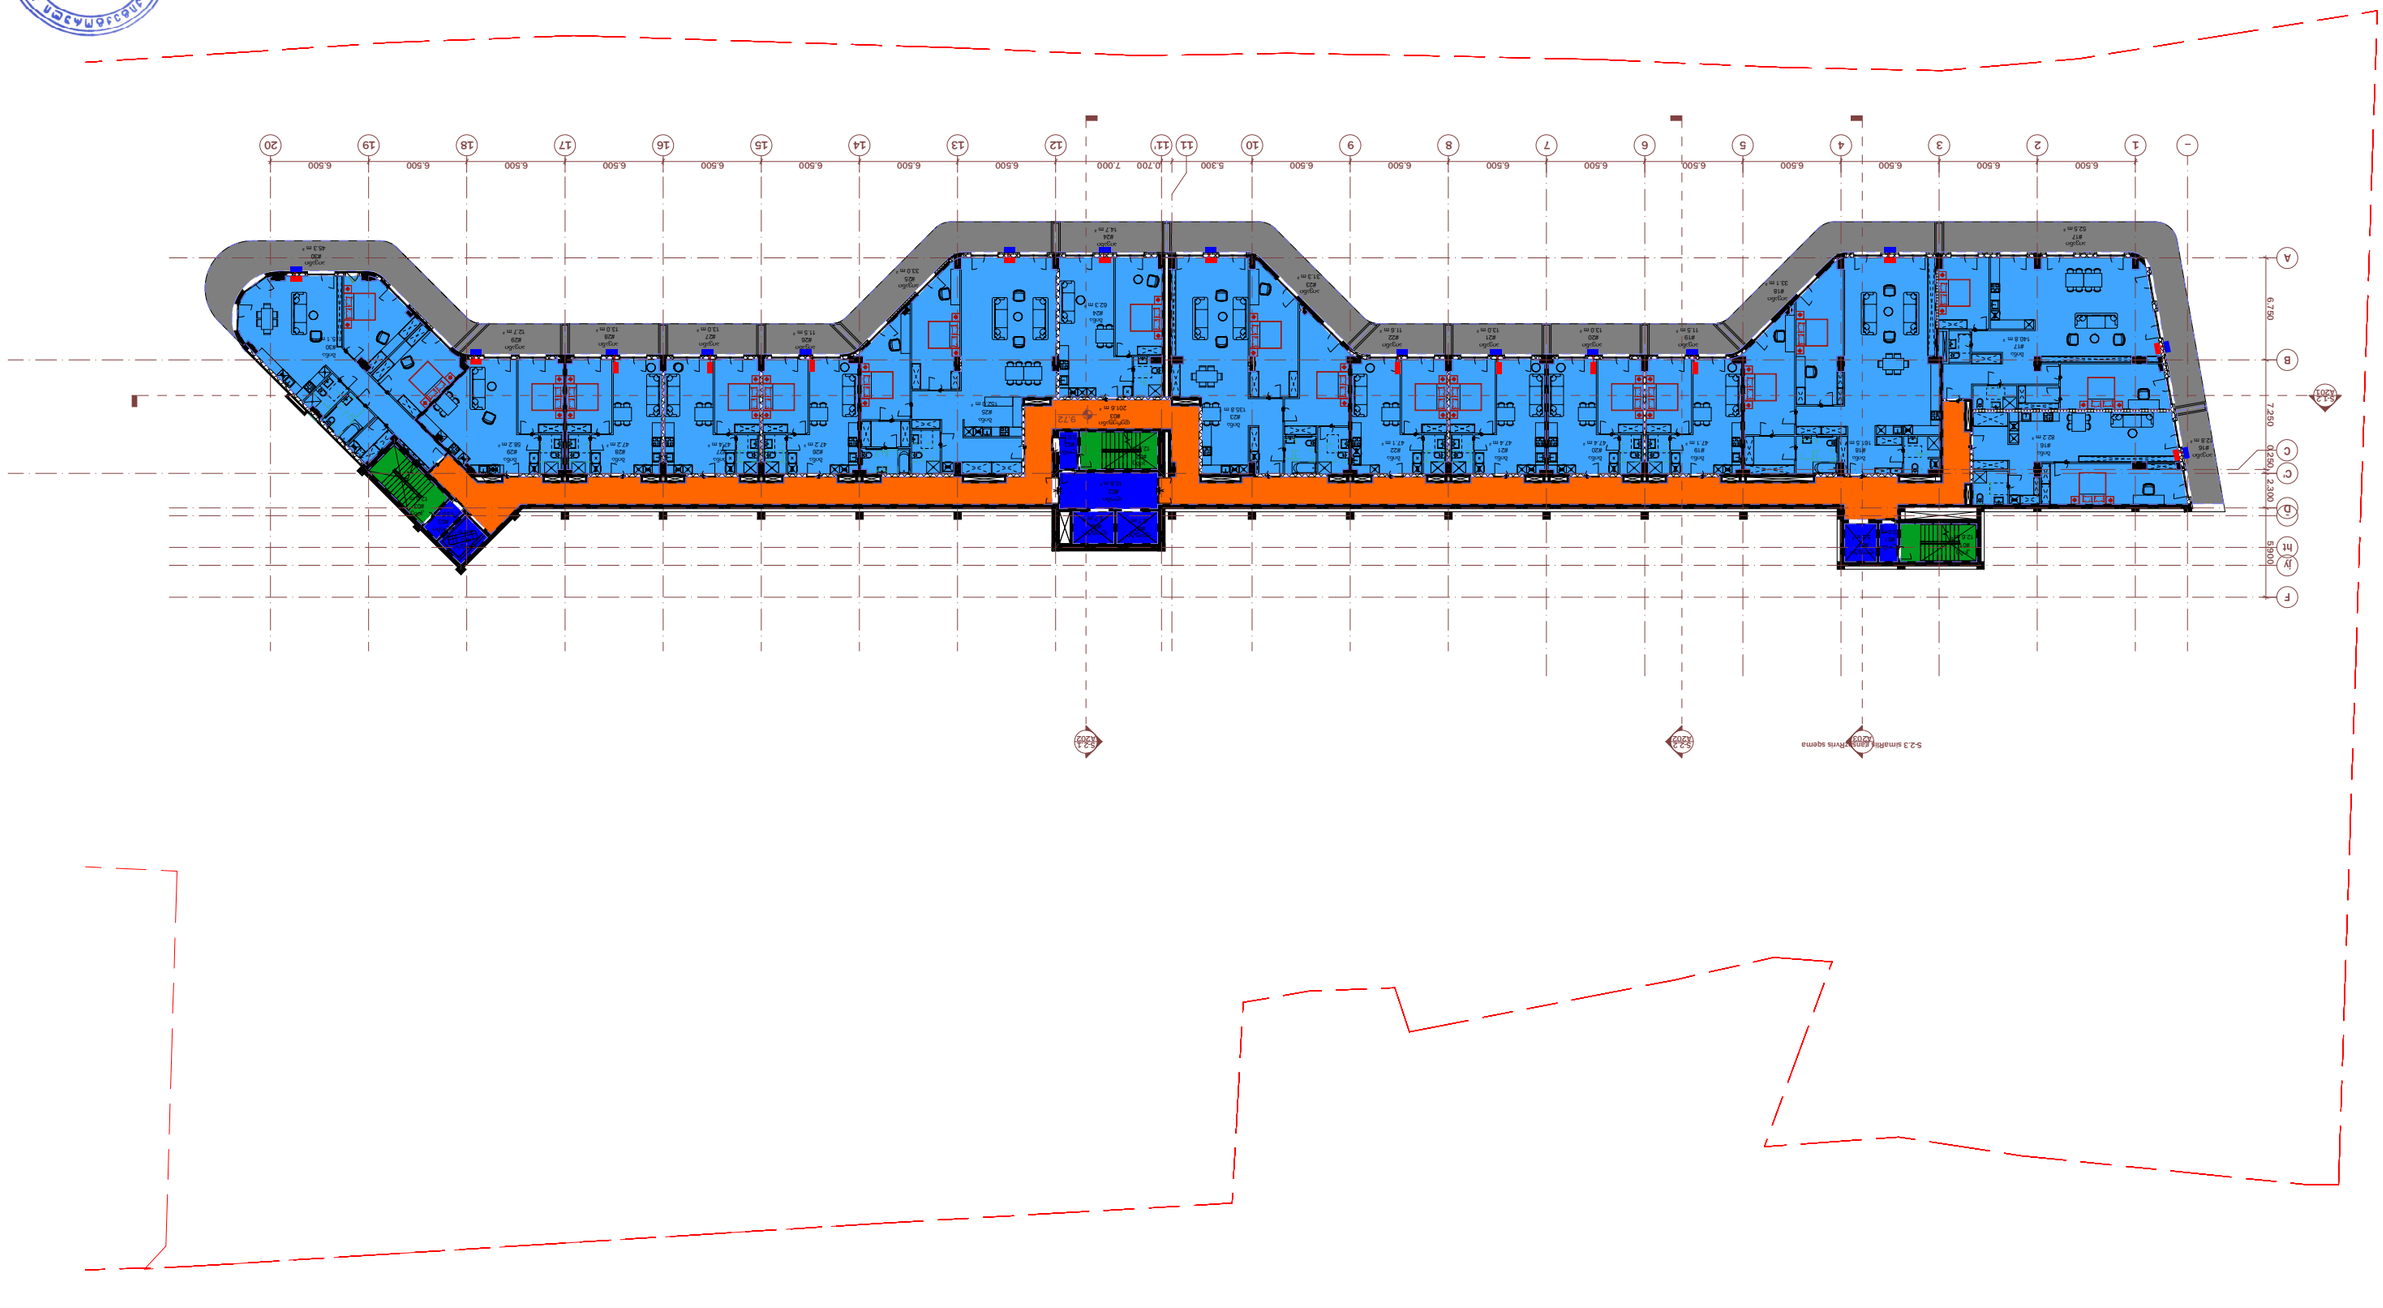
A
B
C
C
D
M
M
F
1
2
3
4
5
6
7
8
9
10
11
12
13
14
15
16
17
18
19
20
6500
7250
2300
S-2.3 plan

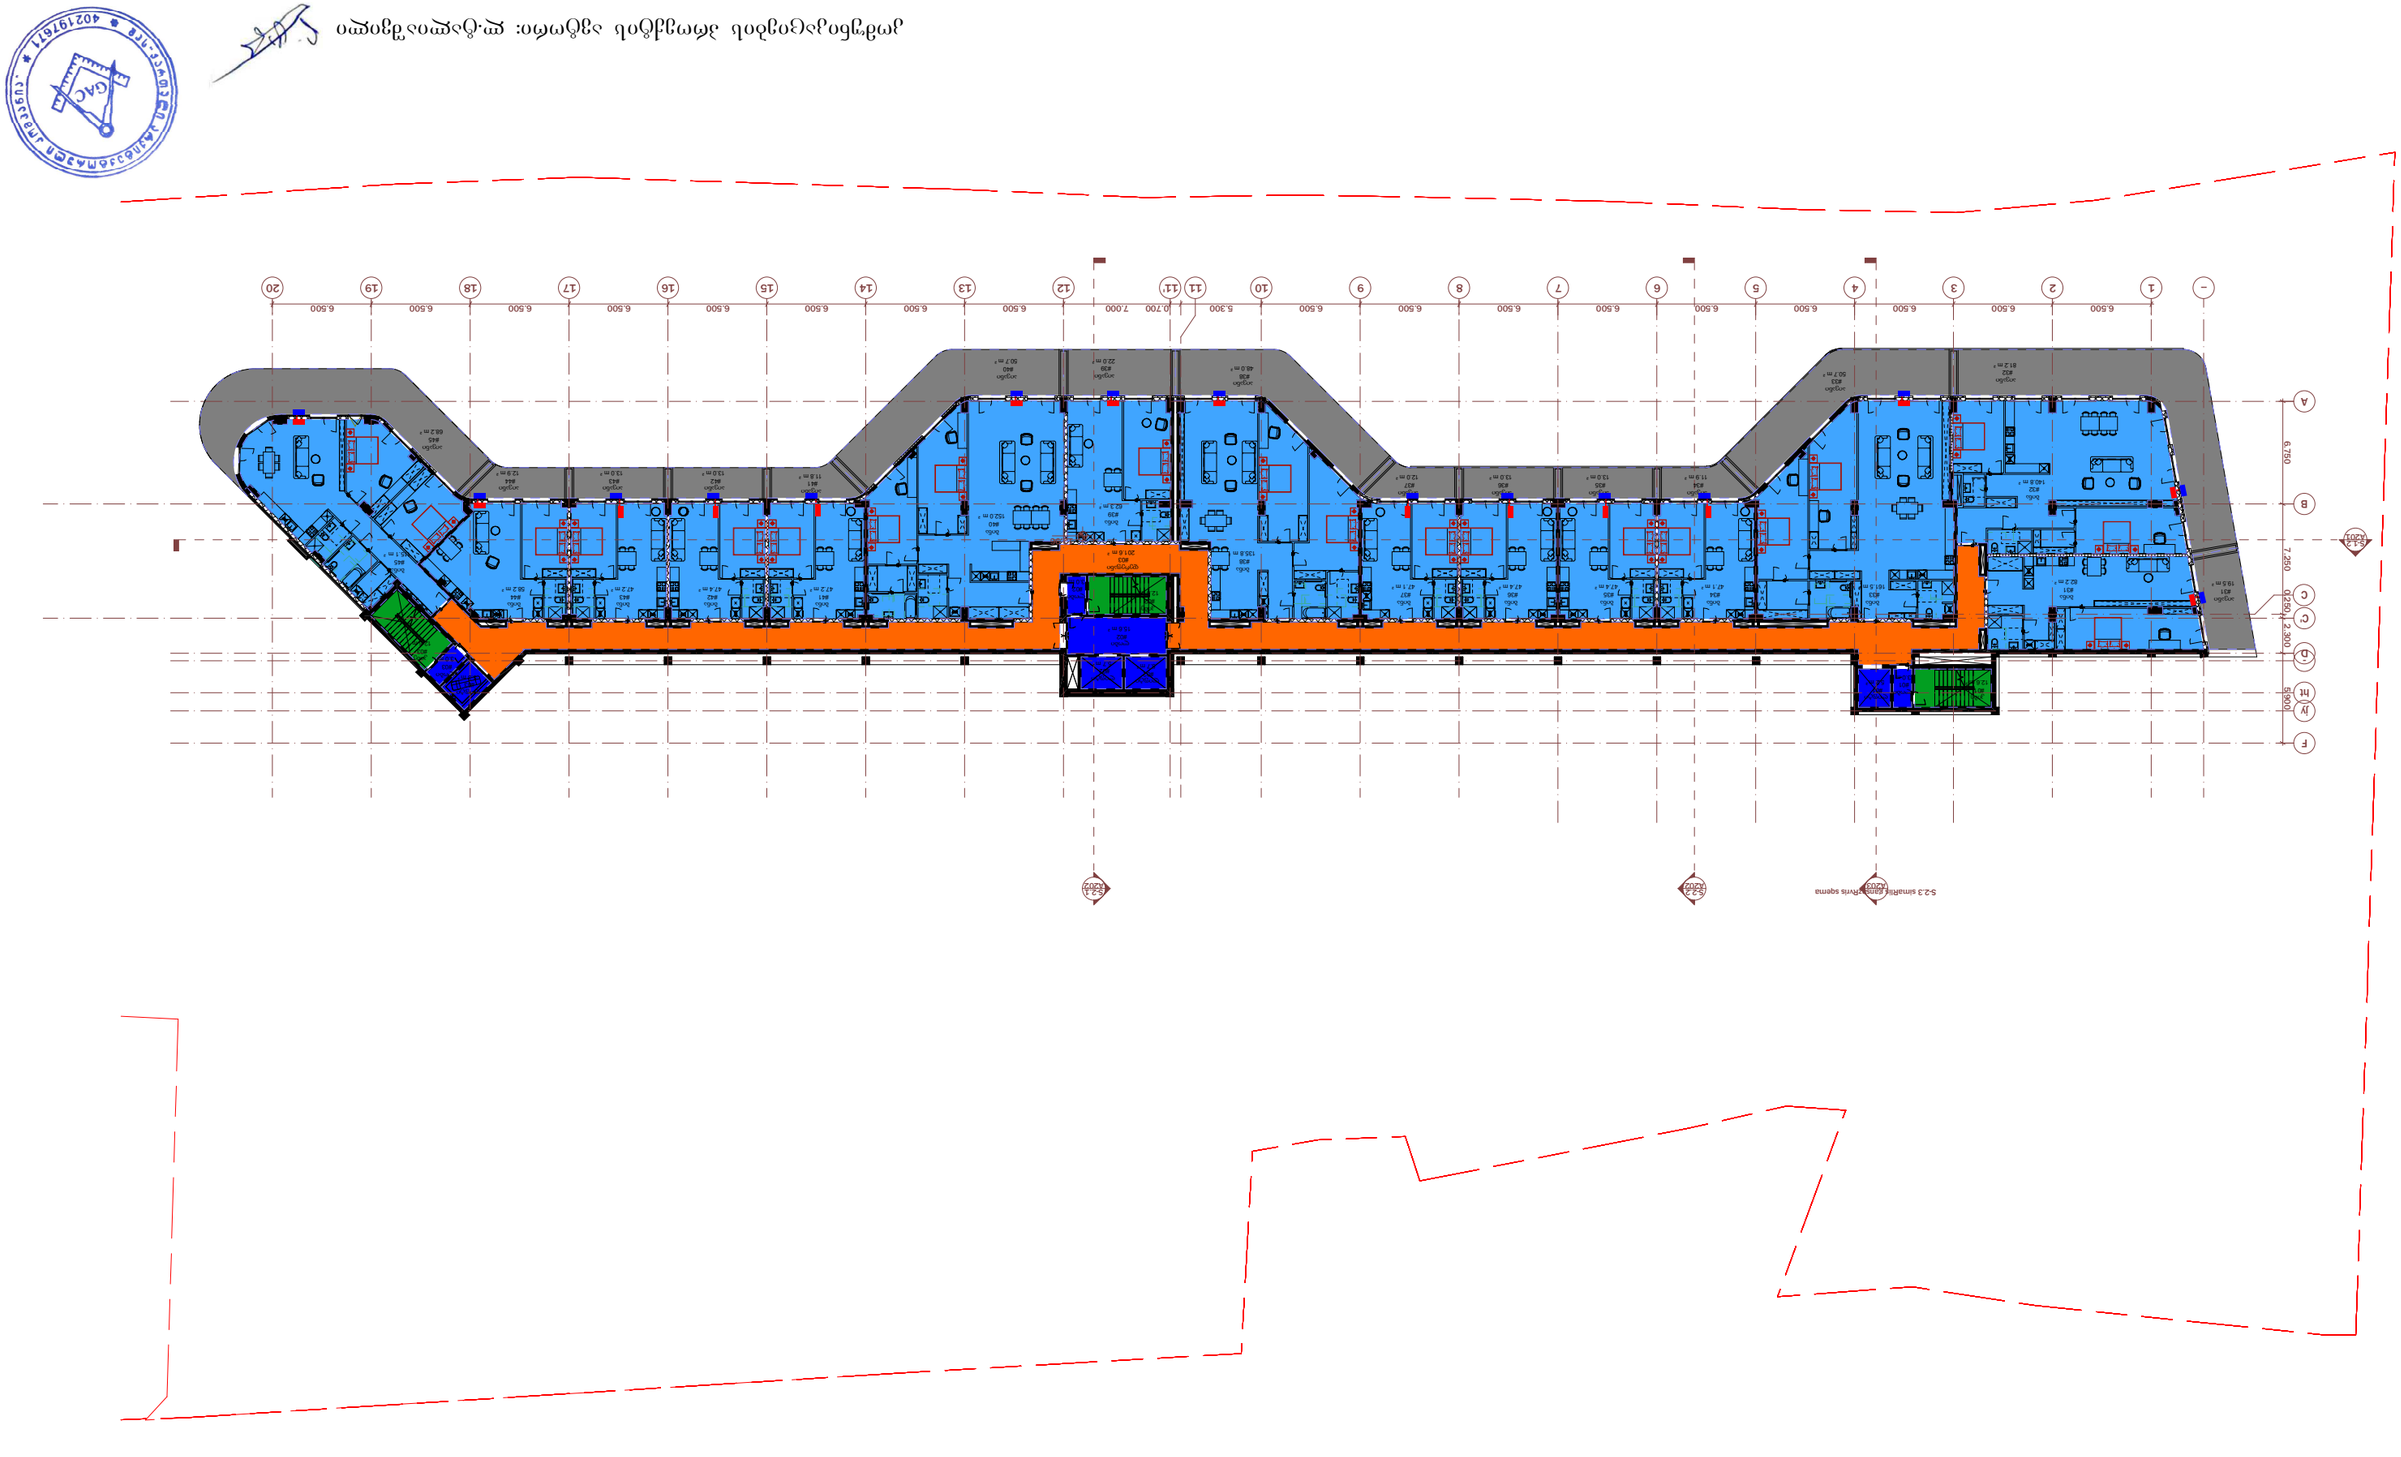
A
B
C
C1
D
D1
E
E1
F
6.750
1.250
2.300
5900
1 2 3 4 5 6 7 8 9 10 11 11 12 13 14 15 16 17 18 19 20
6.500
7.000
0.700
5.300
S-2.3 sumRisi suiteRris sqema
S-2.2
S-2.1

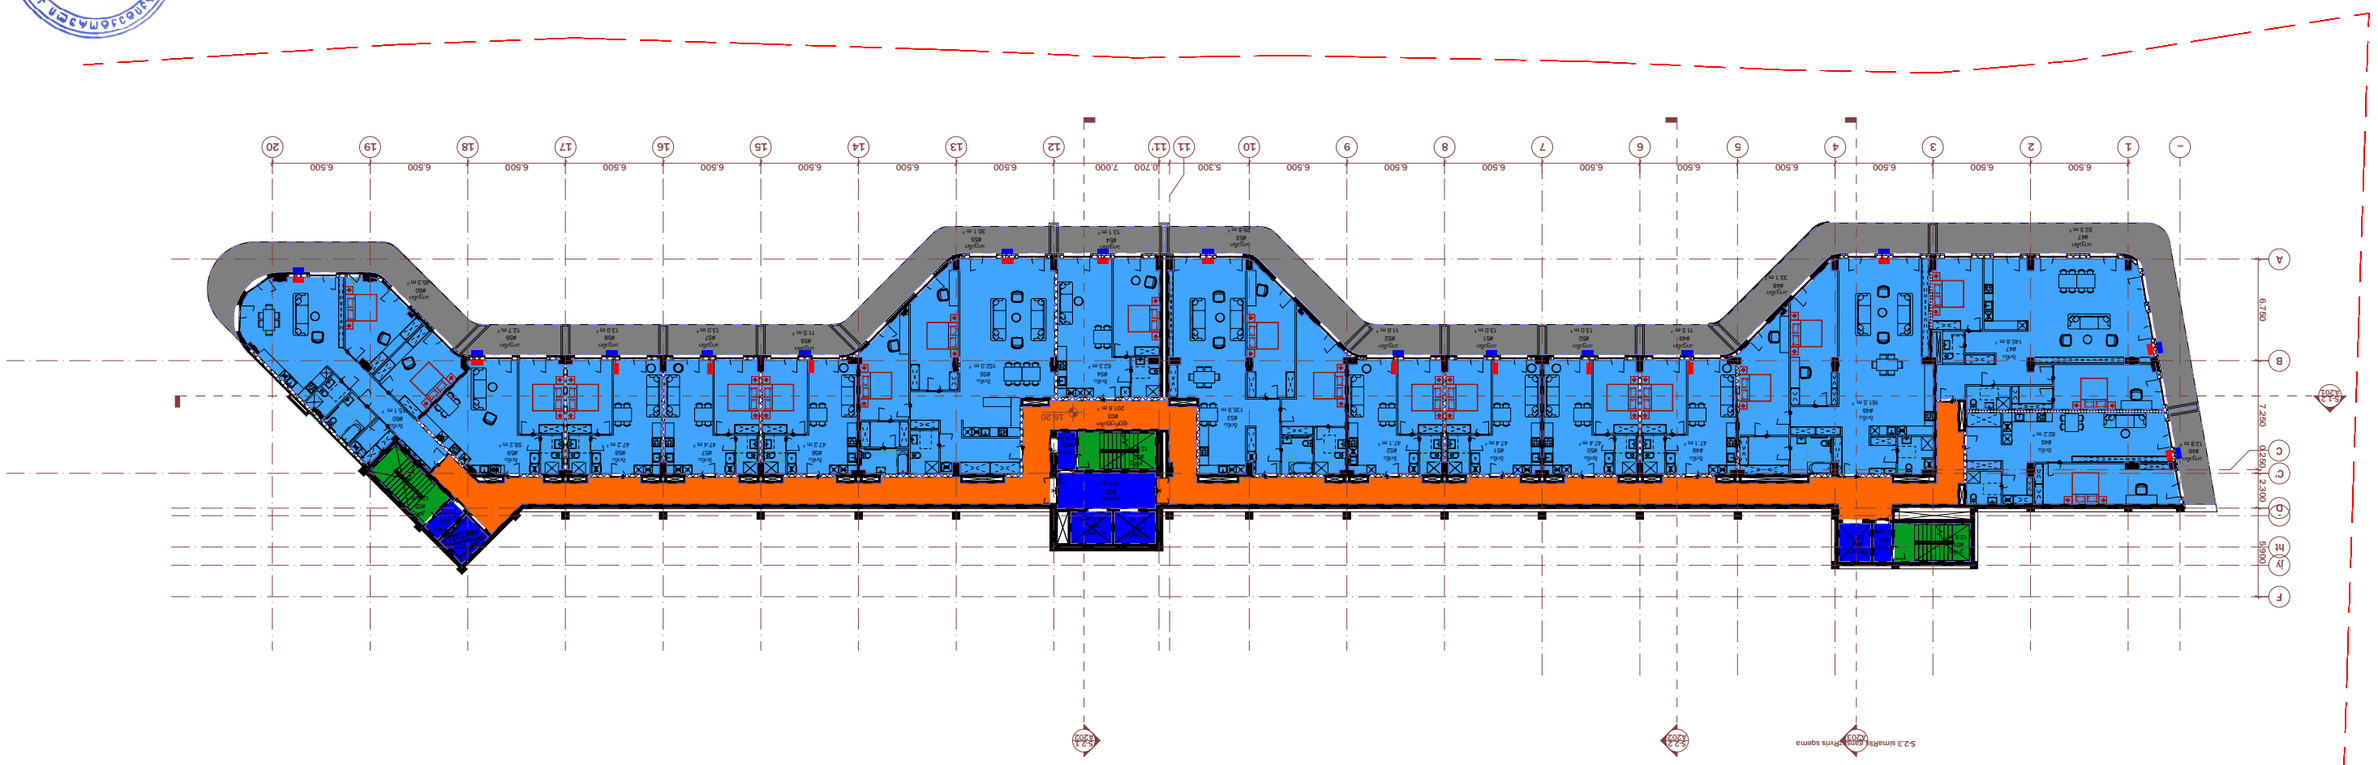
6.500
6.500
6.500
6.500
6.500
6.500
6.500
6.500
6.500
6.500
6.500
6.500
7.000
0.700
6.300
6.500
6.500
6.500
6.500
6.500
6.500
6.500
6.500
6.500
6.500
6.500

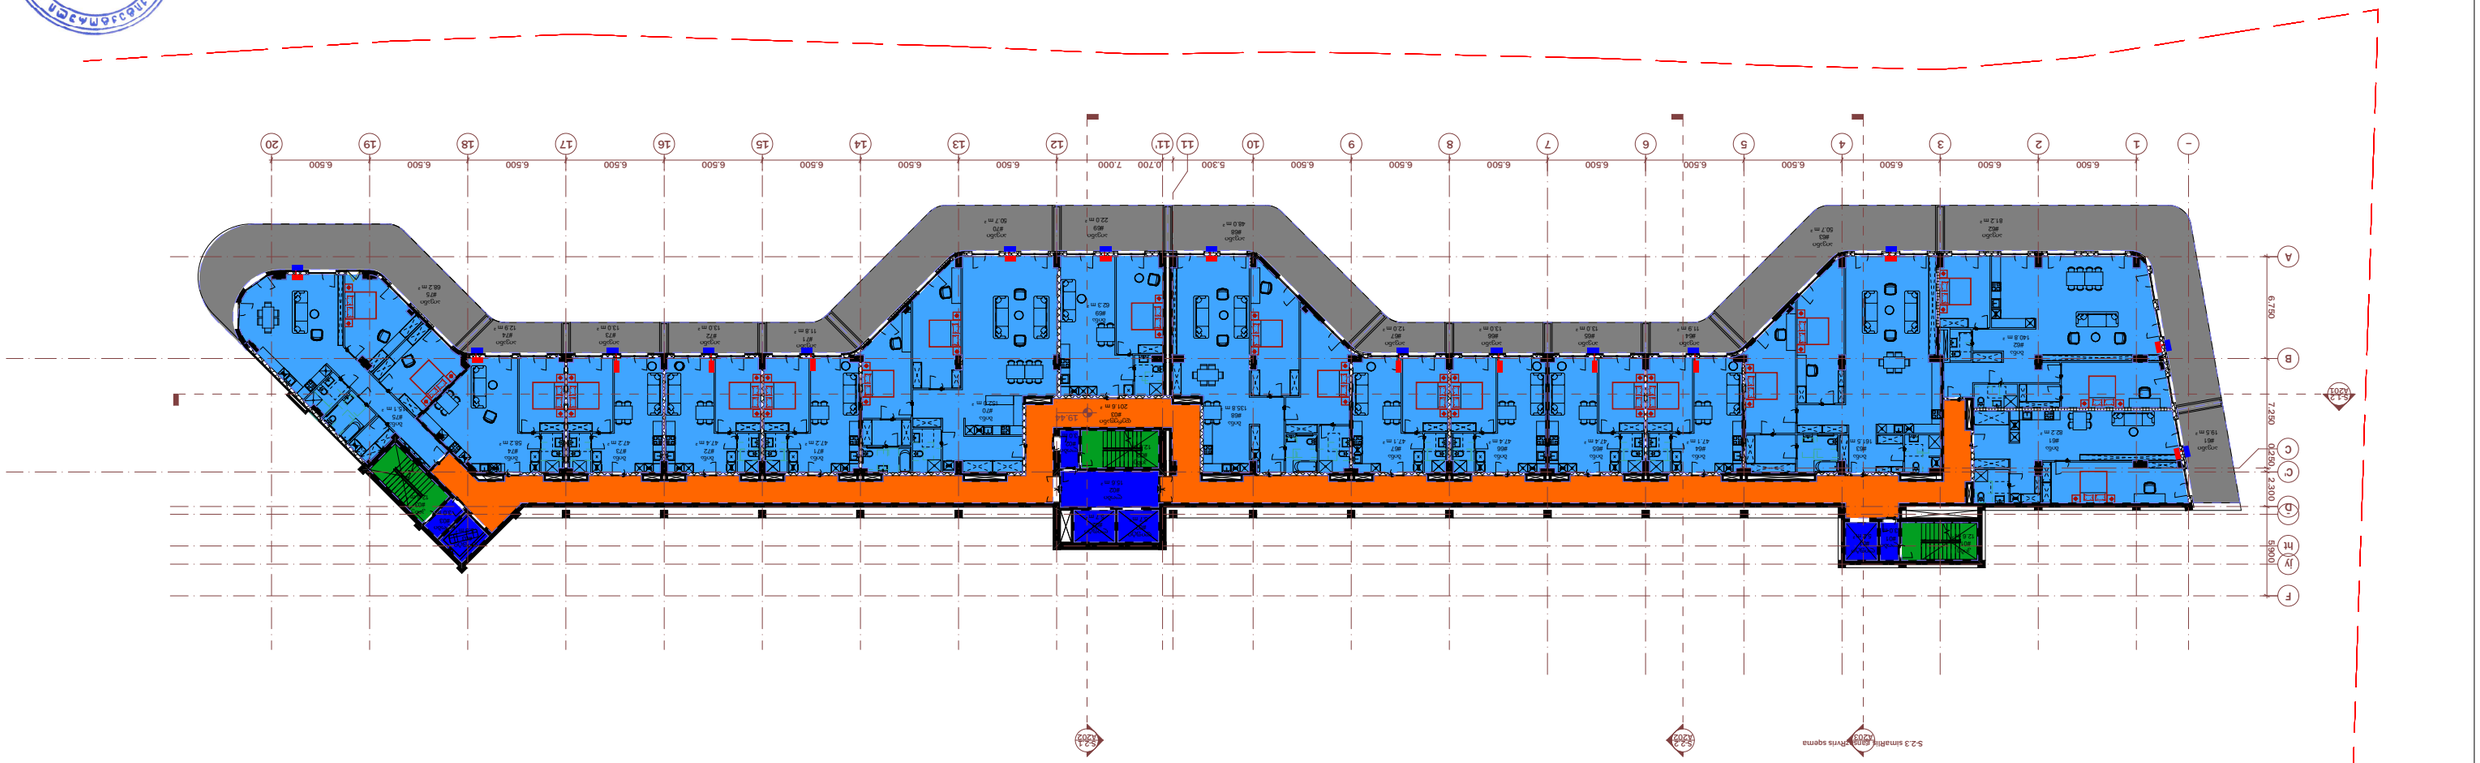

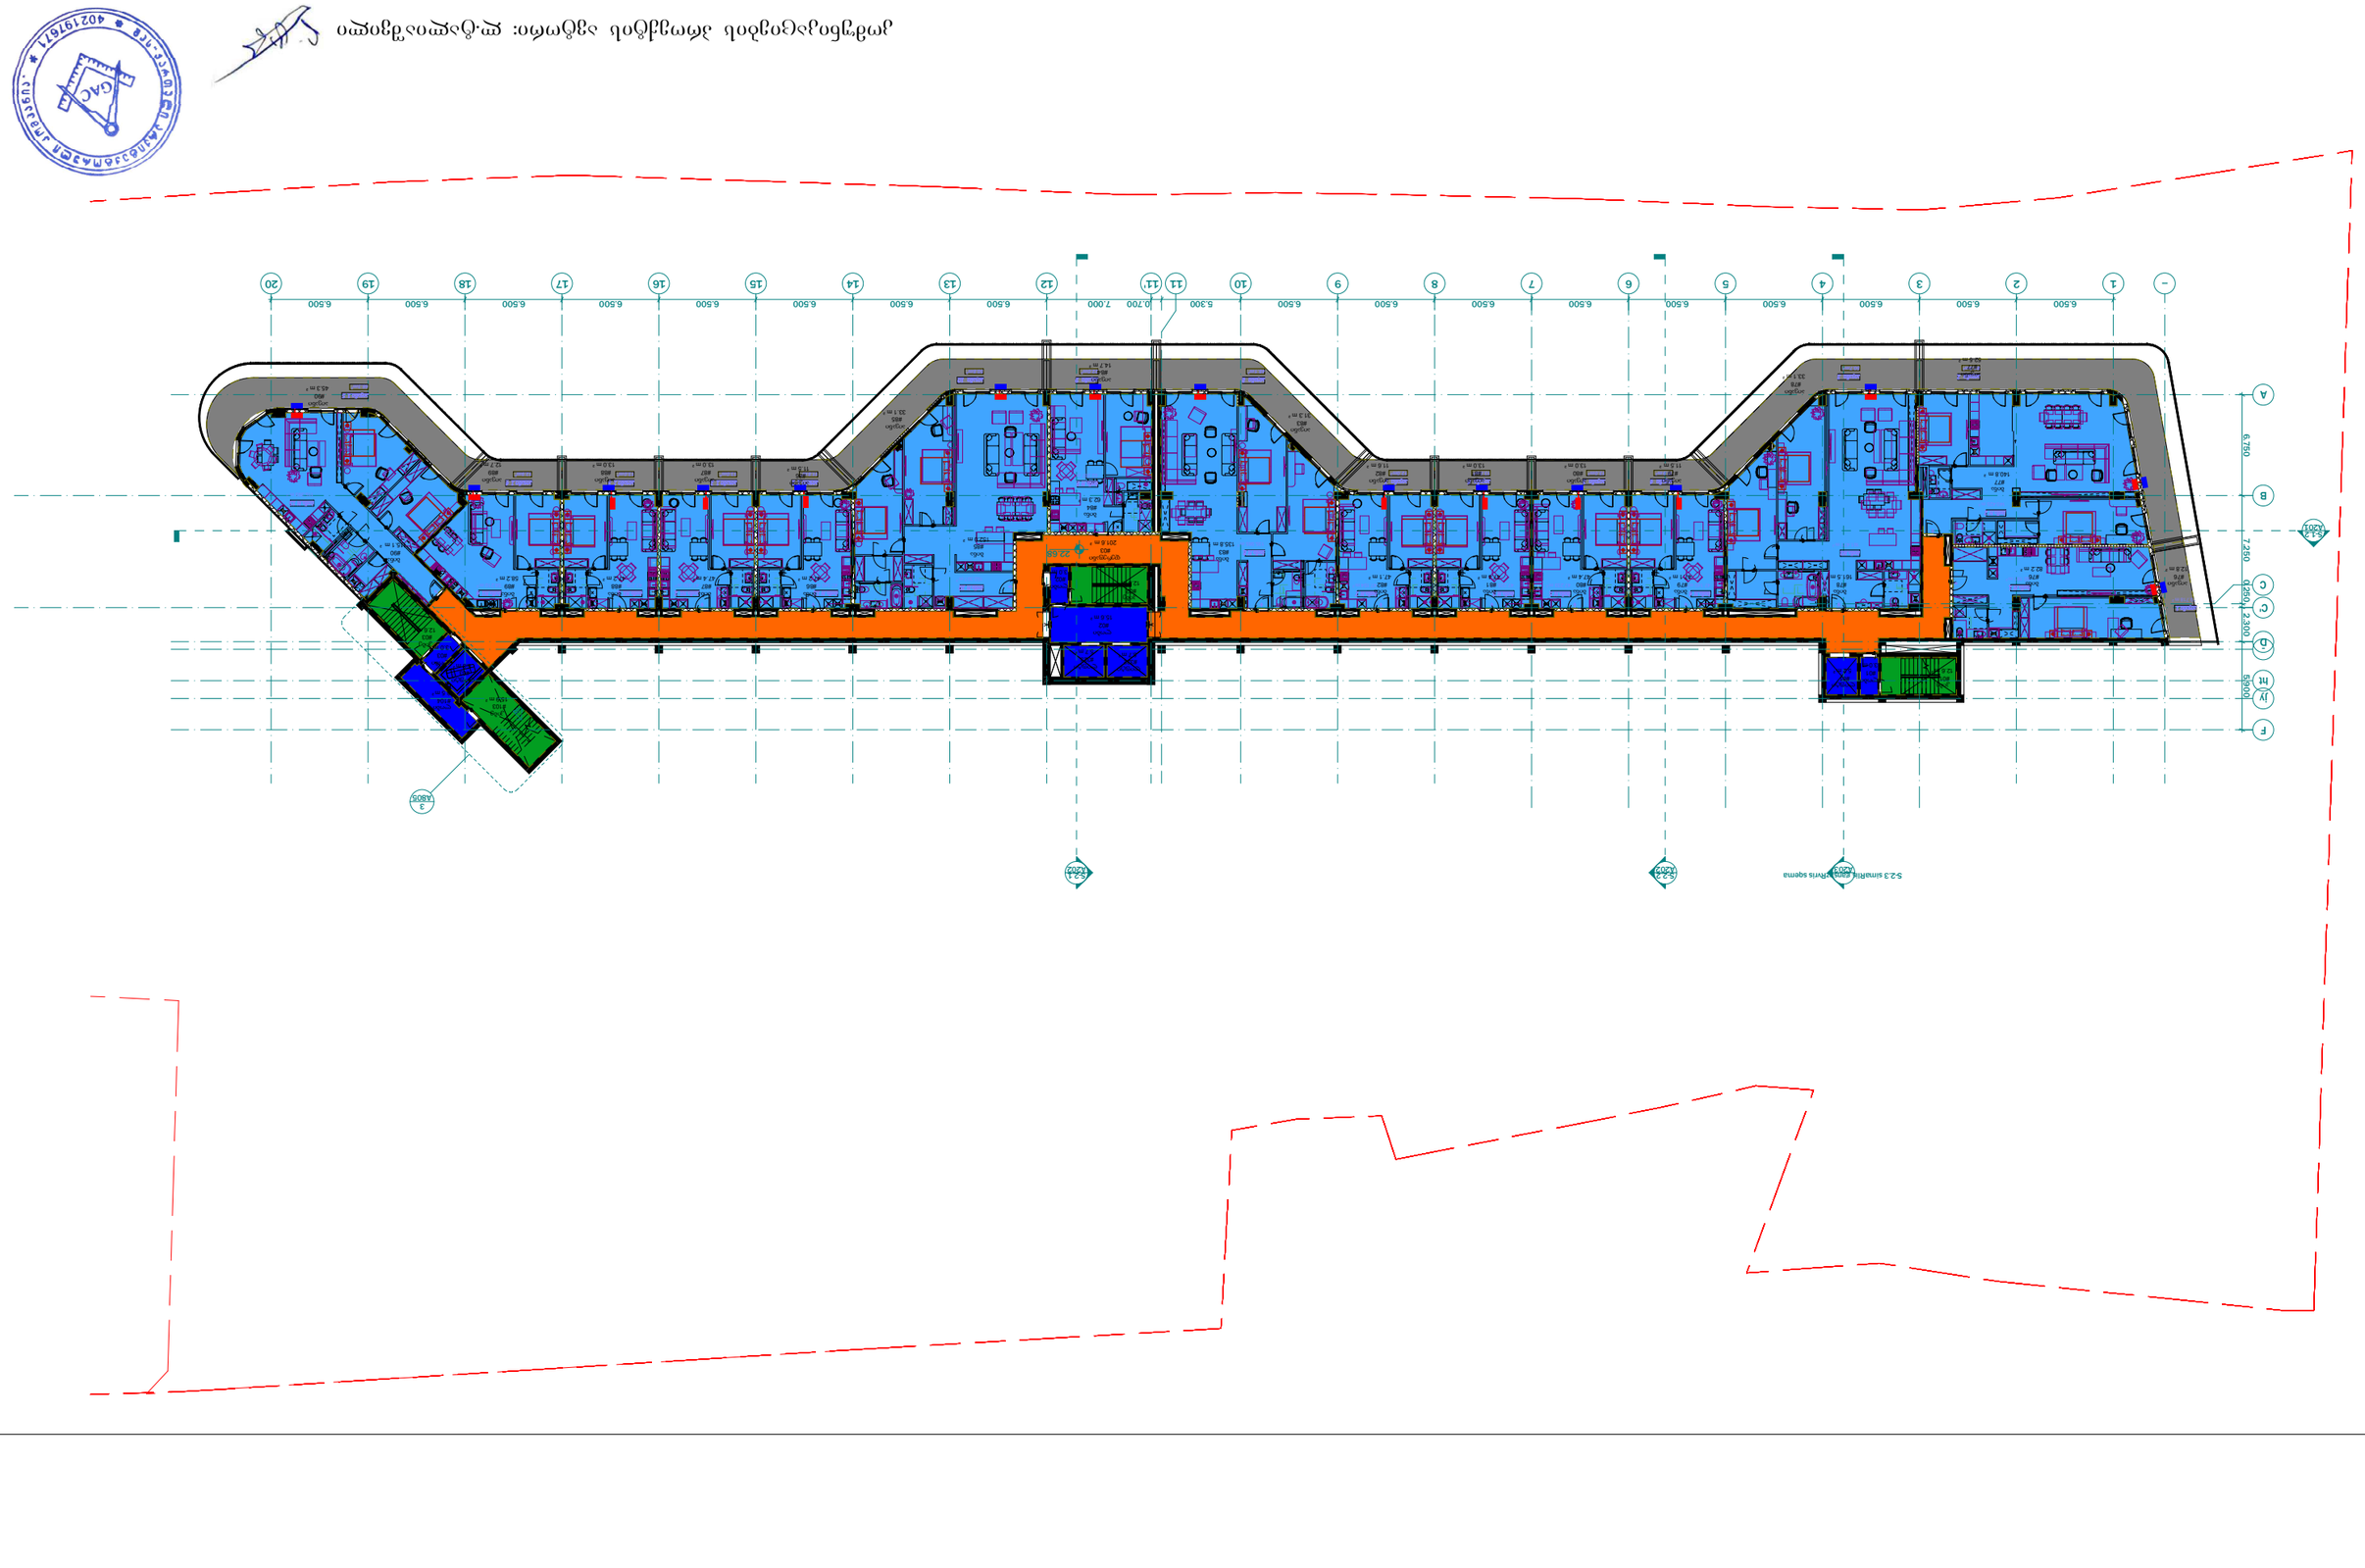
A
B
C
C
D
E
F
6.500
6.500
6.500
6.500
6.500
6.500
6.500
6.500
6.500
6.500
6.500
6.500
6.500
6.500
6.500
6.500
6.500
6.500
6.500
6.500
6.500
6.500
7.000
5.300

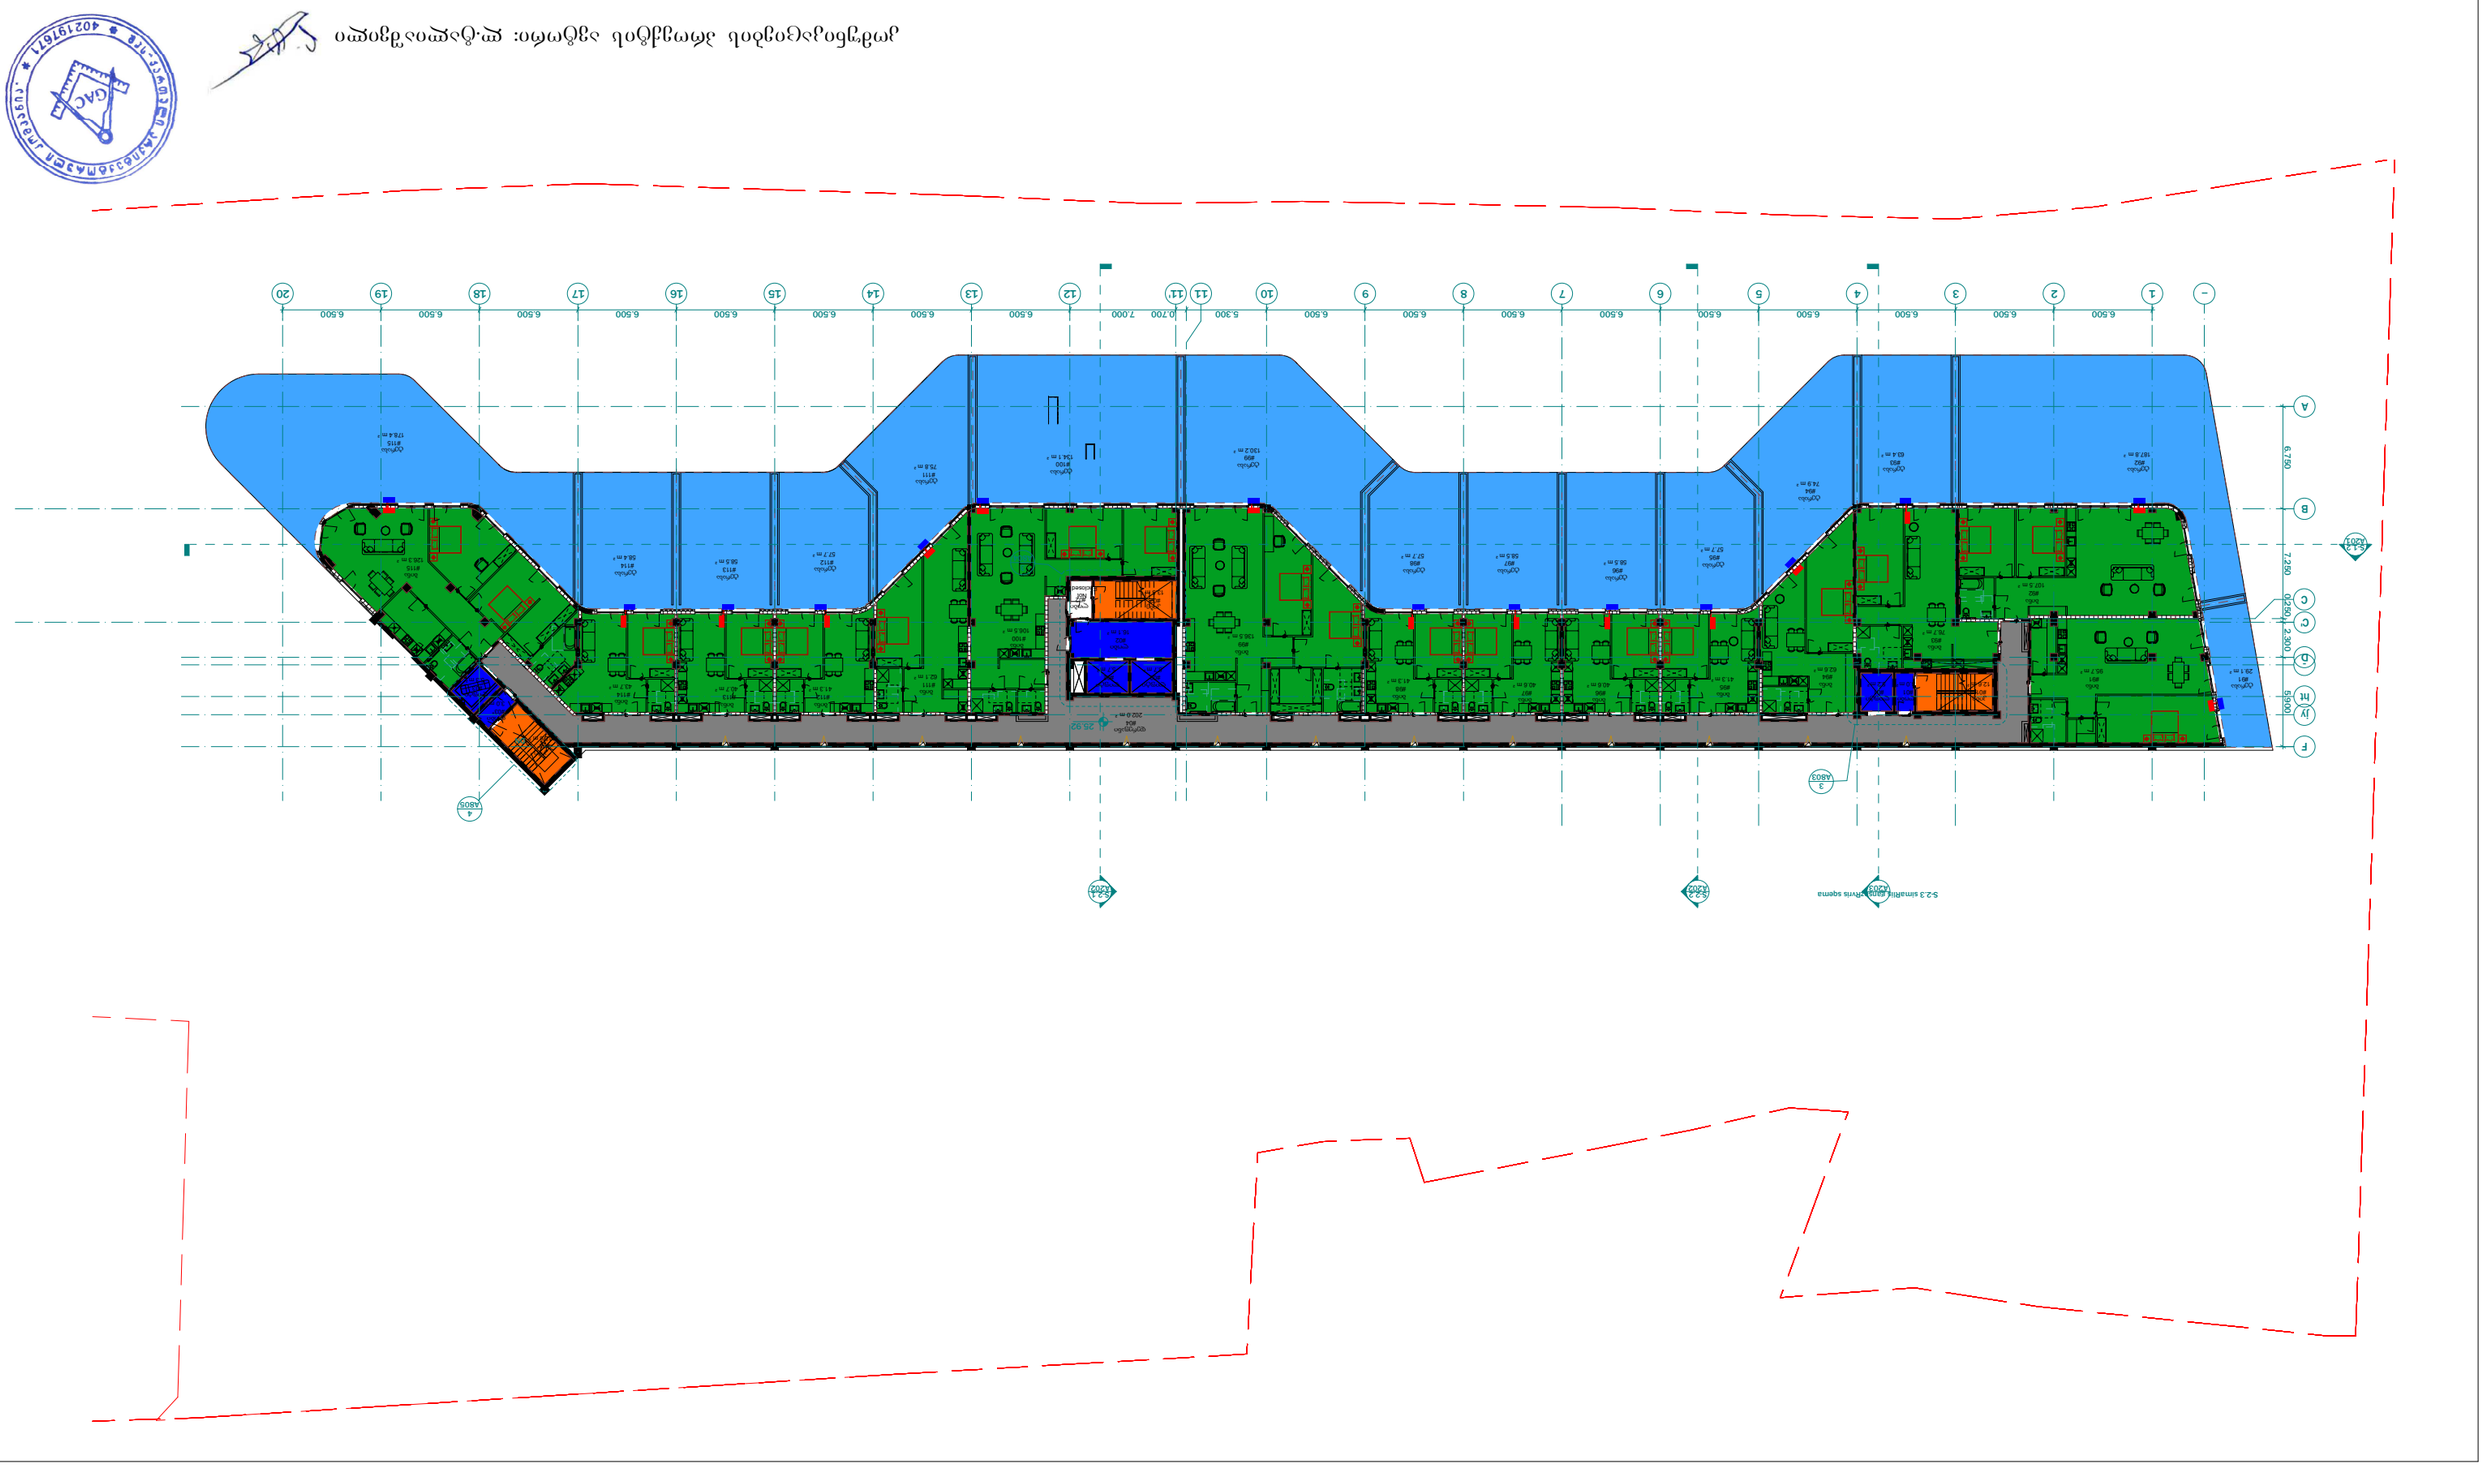
A805
A803
S-2.3
A2.02
S-2.3
A2.02
S-2.3
A2.02
S-2.3
A2.02

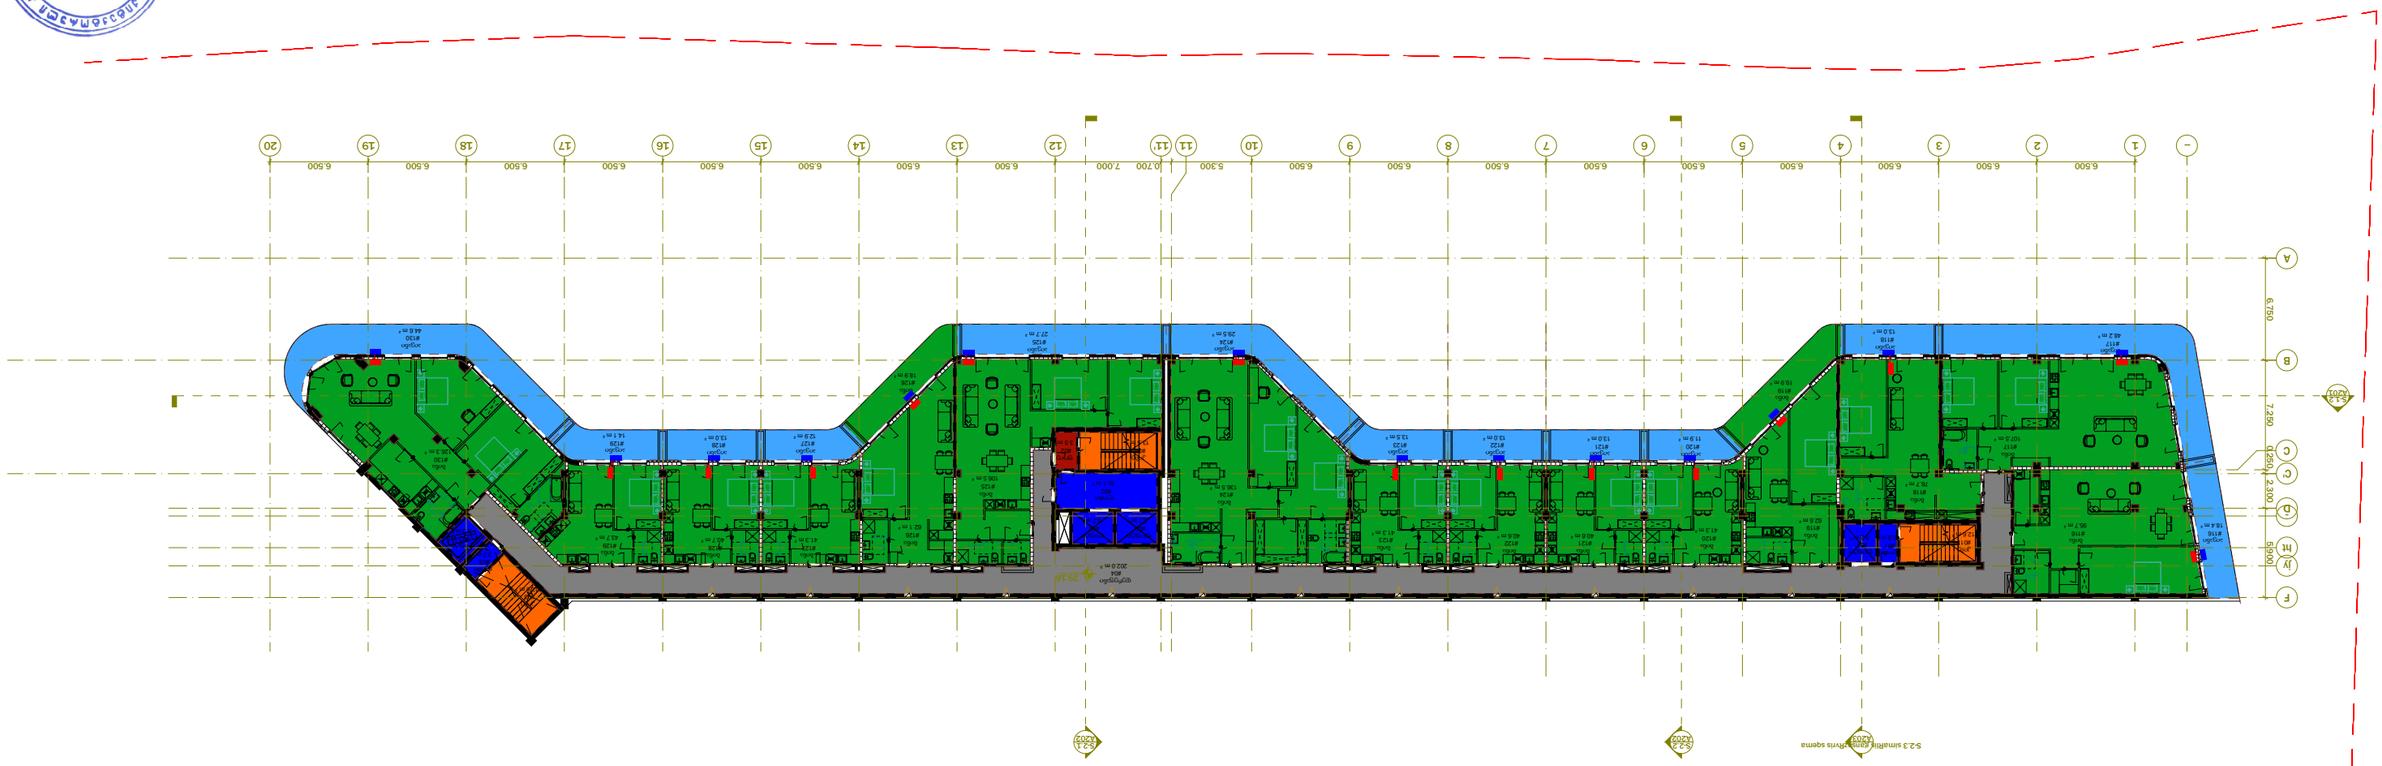
A
B
C
C
D
IV
III
F
6.750
7.290
2.300
1.200
6.500
5.300
7.000
0.700

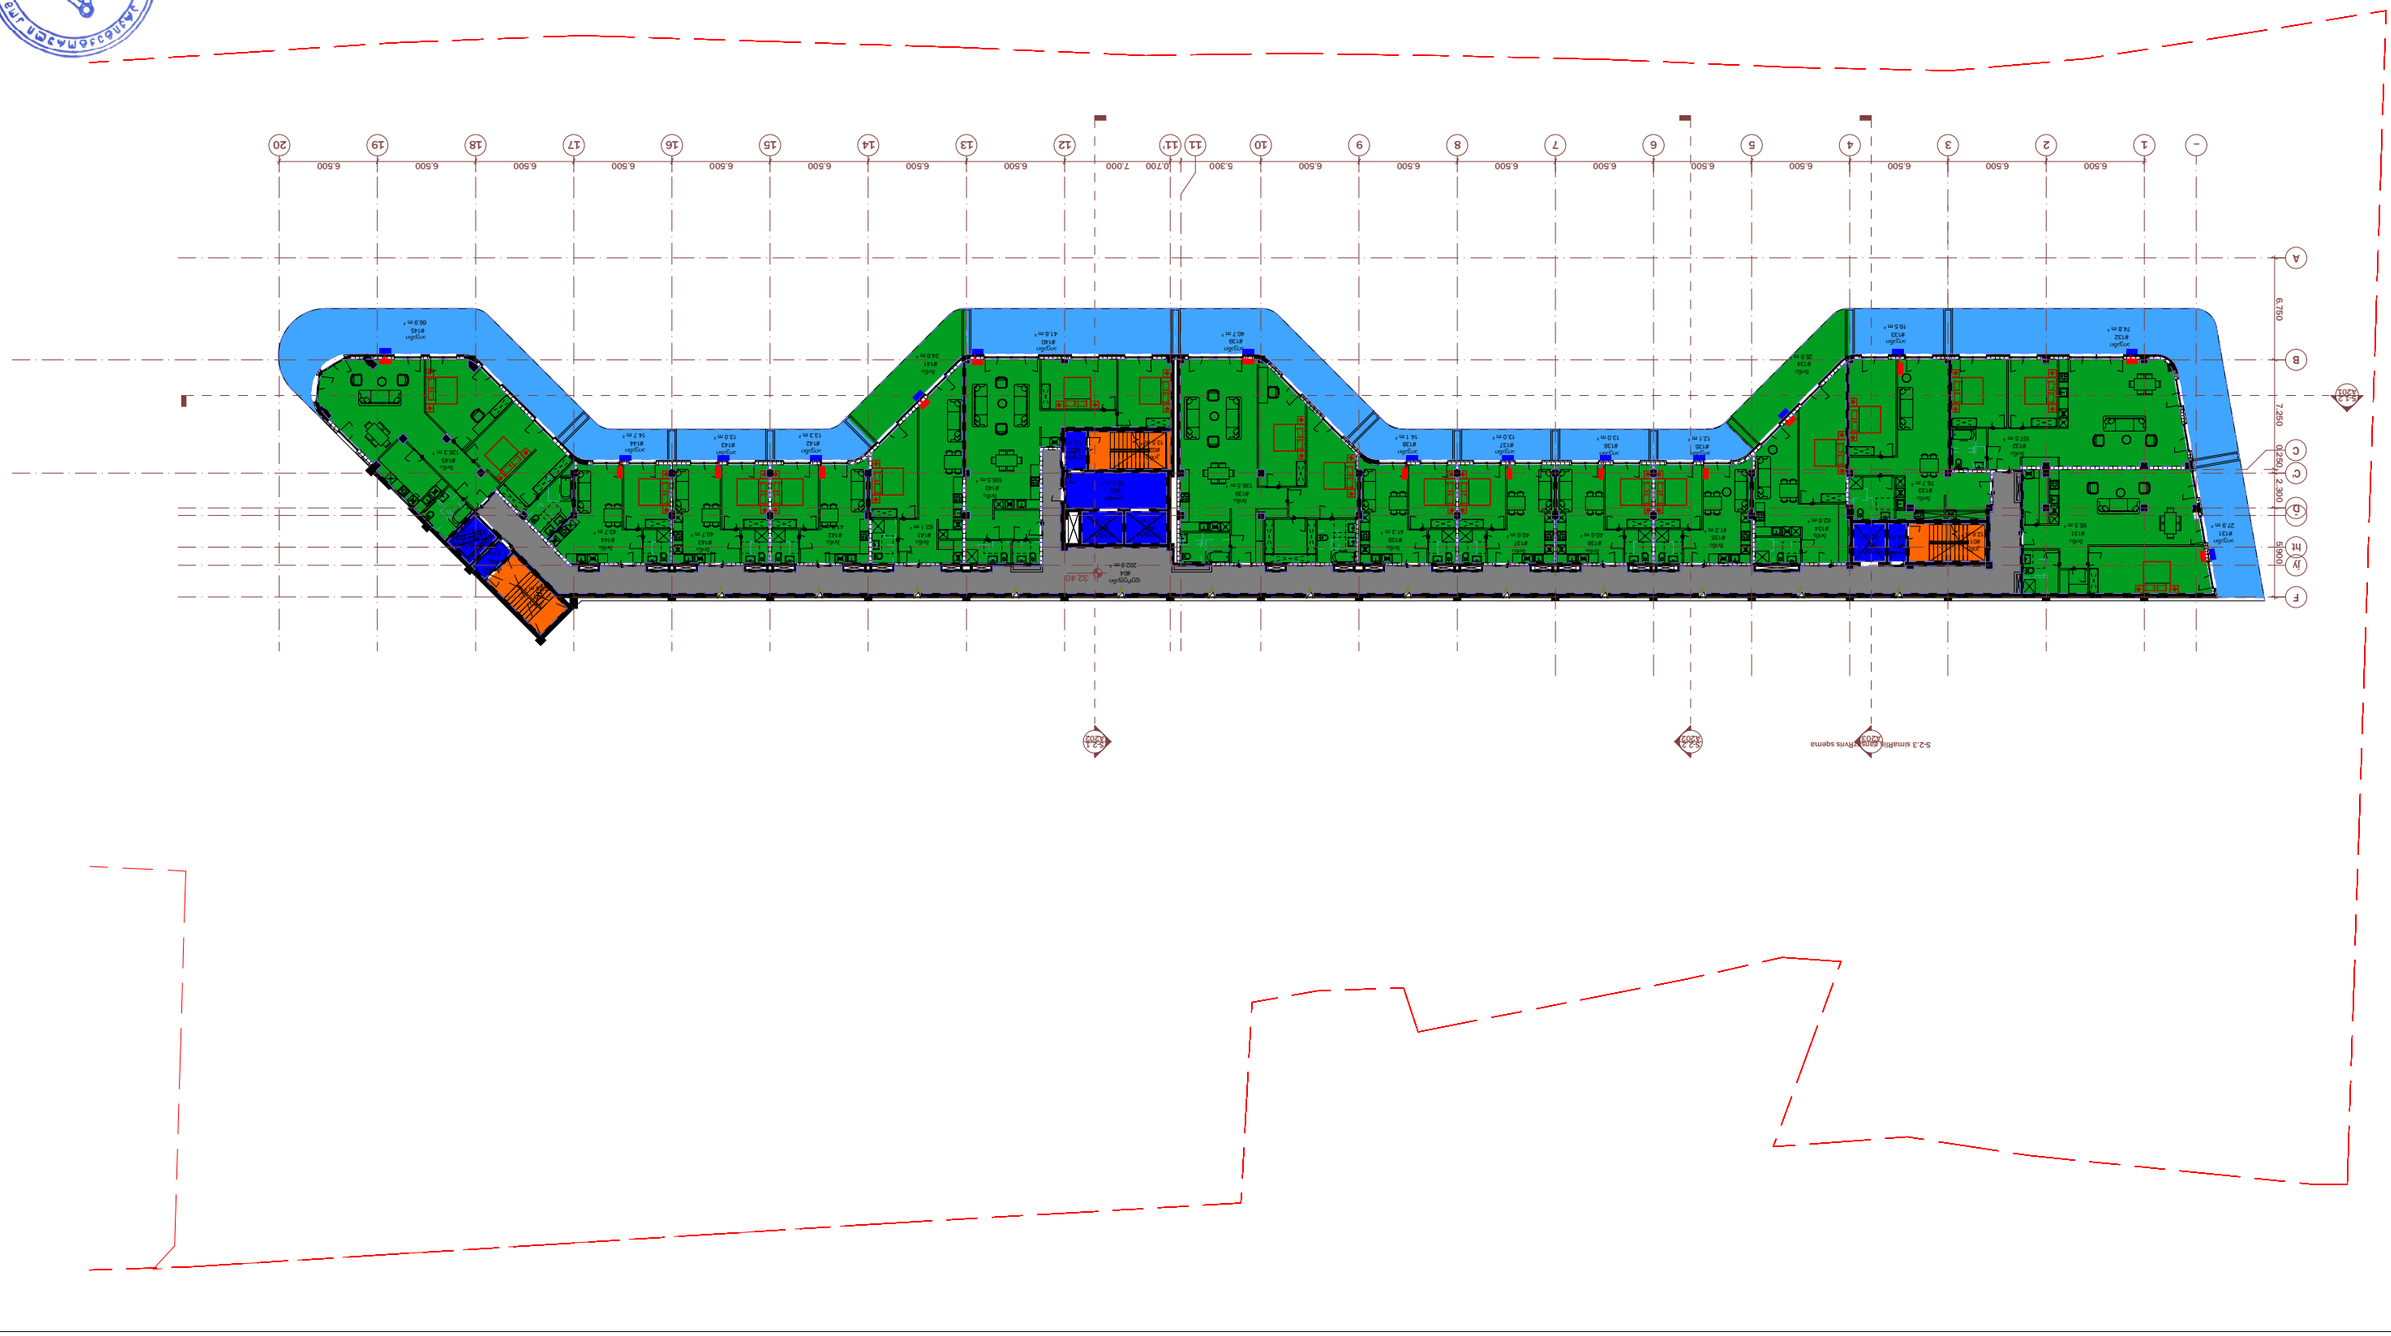
A
B
C
C
D
E
F
6,750
7,250
250
2,300
5,900
6,500
6,500
6,500

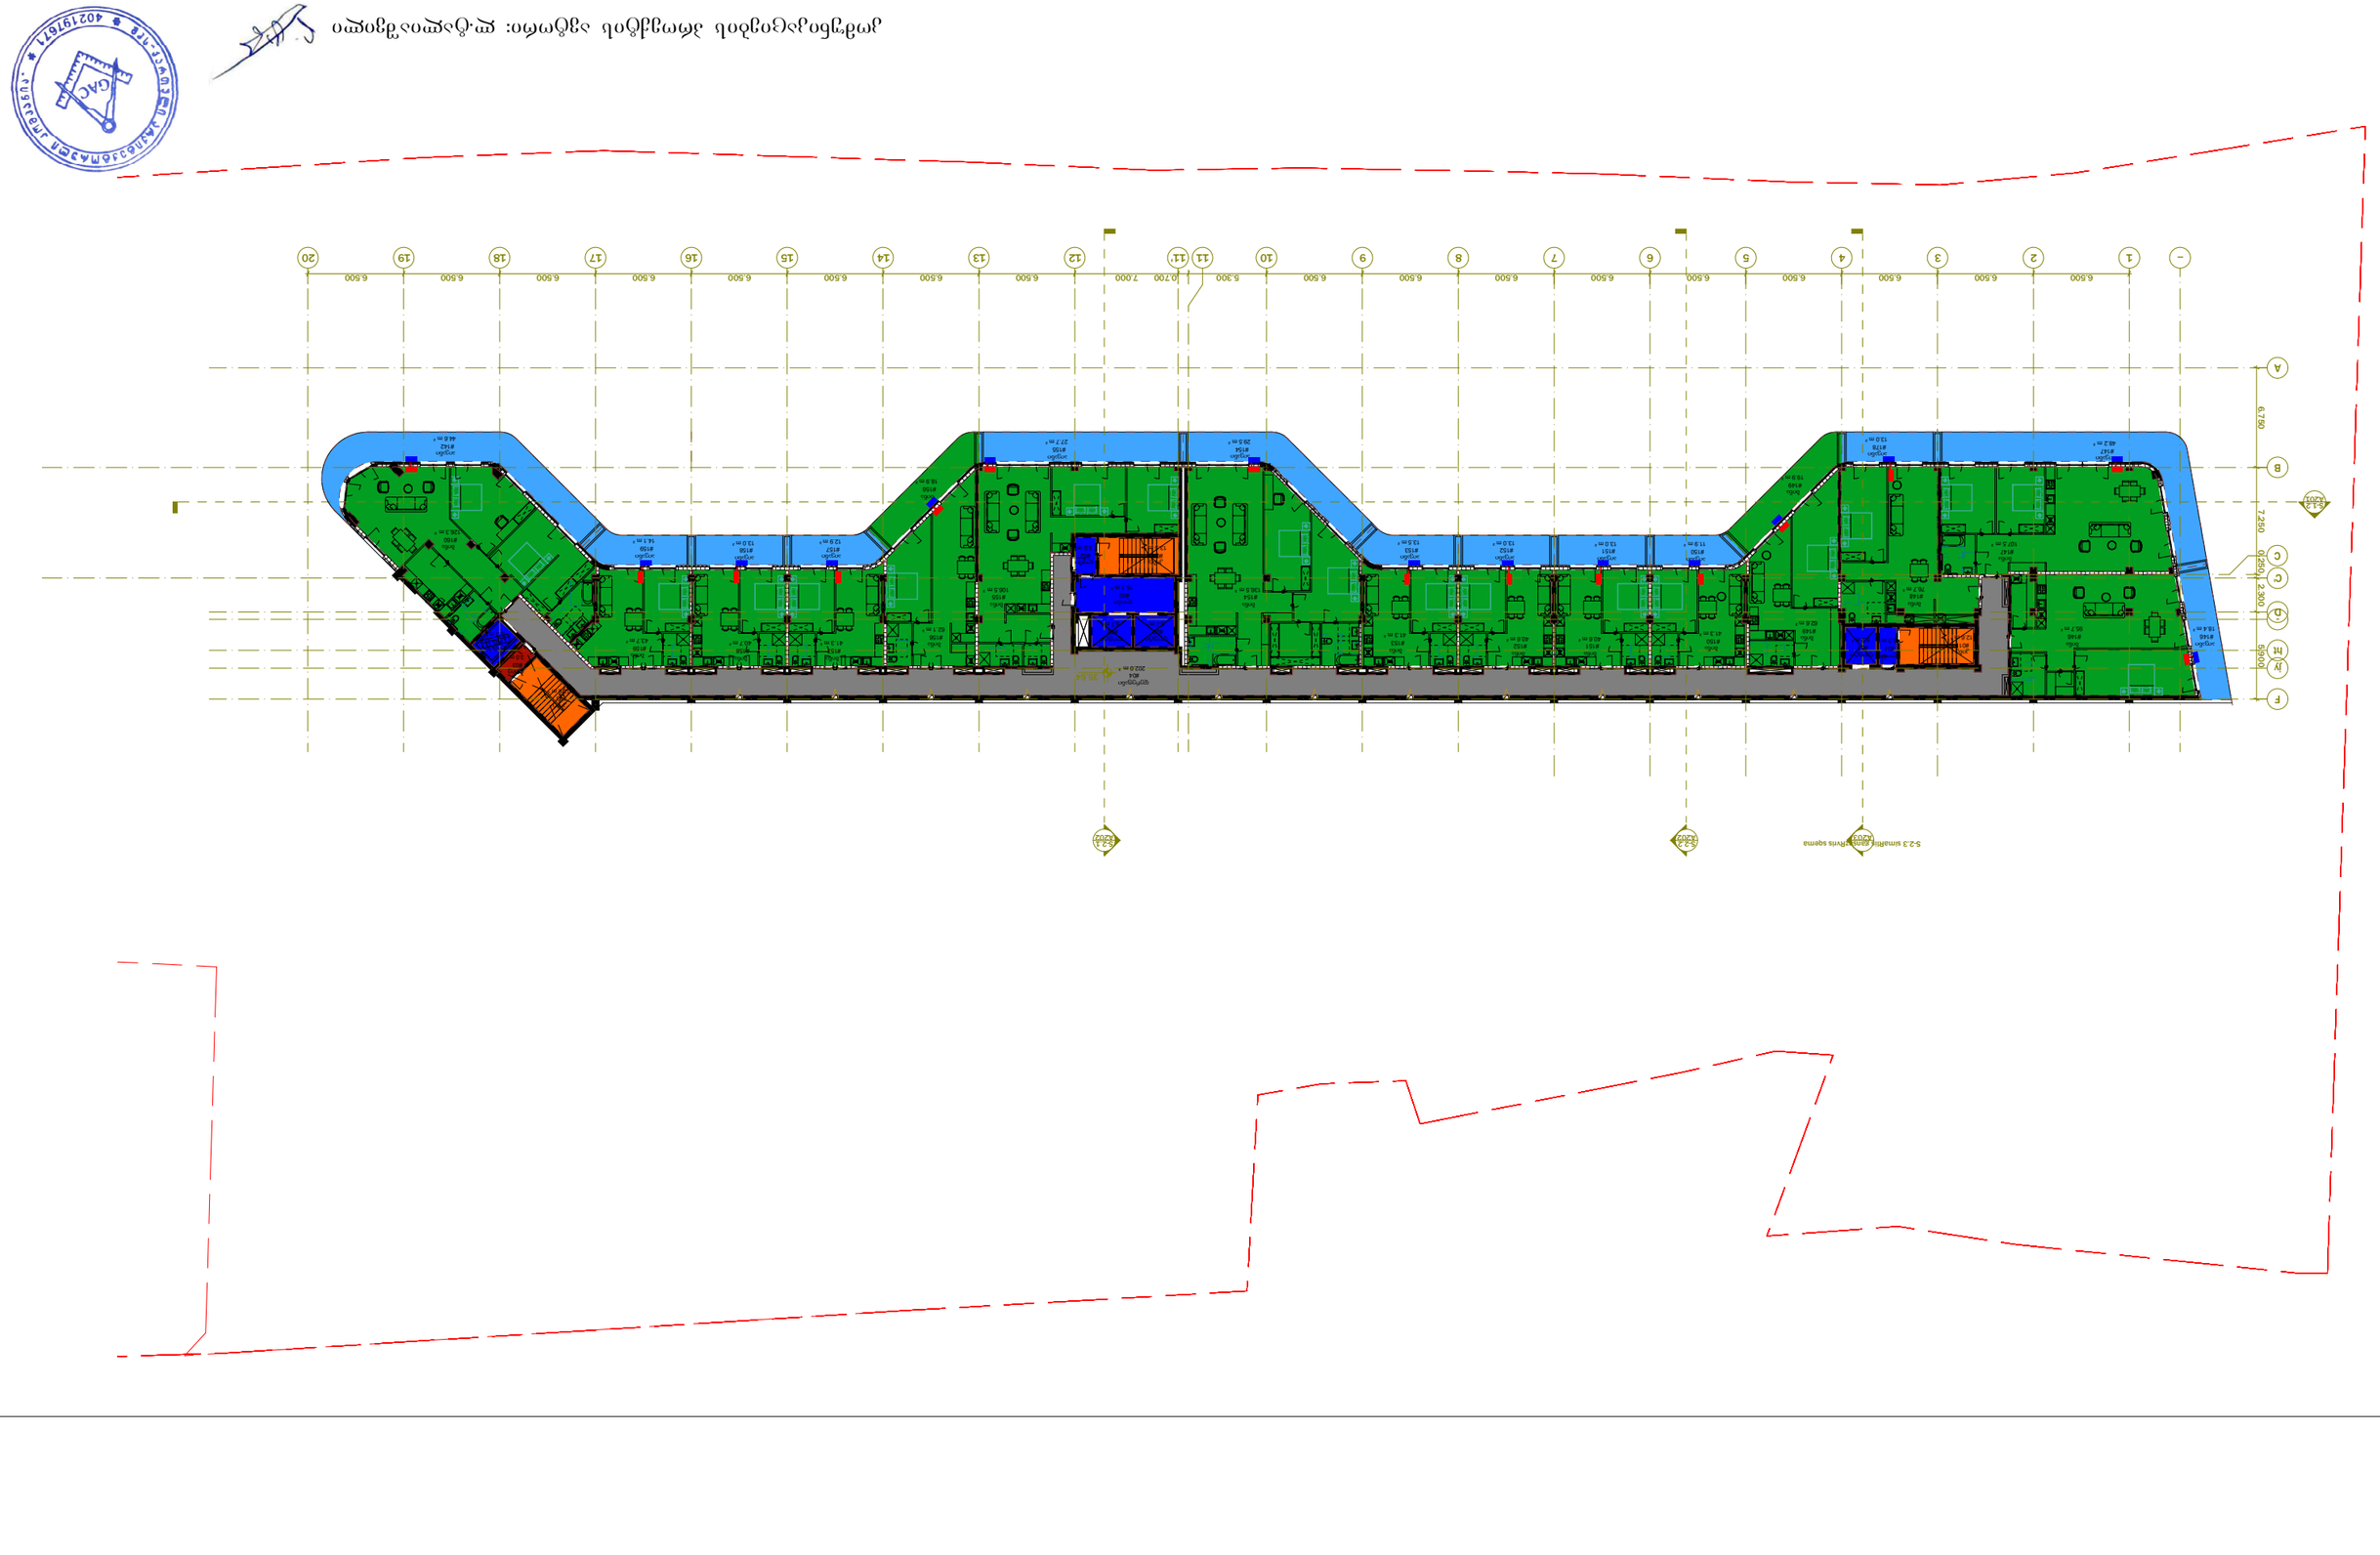
S.2.4
A2.02
S.2.1
A2.02

GEO ARCH
არქიტექტურა და სანებართვო სერვისები
+995 593 593 900

გაზმომარაგება

ფუნქცია:	მრავალბინიანი საცხოვრებელი სახლი
მისამართი:	ქ.თბილისი, ვაკის რაიონი
საკადასტრო კოდი:	01.14.05.009.137
მესაკუთრე:	შპს "04"



პროექტის ავტორი: ლაშა ტალიაშვილი

№	დასახელება	ზომა	ერთ. განზ.	ბინები რ-ბა
1	პოლიეთილენის მილი.	900X640 X320	კორპ.	2
2	პოლიეთილენის მილი.		კორპ.	-
3	პოლიეთილენის მილი.		კორპ.	1
4	სამკაპი - პოლიეთილენის		კორპ.	1
5	გაზის ქურა ოთხქურაგიანი		გრძ.მ	50
6	დ/წნევის გაზის კედელზე დასაკიდი დახურულკამერიანი ქვაბი =24.0 კვტ		სისტემა	1
7	გაზის მრიცხველი		გრძ.მ	90
	გარცმის მილი დ=50 მ /ფოლადის/			
	ვენტილი			
	ვენტილი			
	გაზის წნევის მარეგულირებელი კარადა			
	საცობიანი ზამბარებიანი ონკანი			
	გაზის დამჭიმავი ქუროიანი ონკანი			

	დასახელება	ერთ. განზ.	ერთ. განზ.
1	ტრანშეის გათხრა და მიწის უკან ჩაყრა /10% ხელით/	მ3	0.5
2	ქვიშის საფარის მოწყობა პოლიეთილენის მილის ქვეშ 10სმ და მილი ზედაპირიდან 20 სმ.	მ3	1.0
3	შეჯრა არსებულ გაზსადენში	ცალი	1
4	გაშვება გამართვა ტესტირება	ცალი	1

	ნახაზის ჩამონათვალი	ერთ. განზ.	
1	განმარტებითი ბარათი, სპეციფიკაცია	გ-1	
2		გ-1	

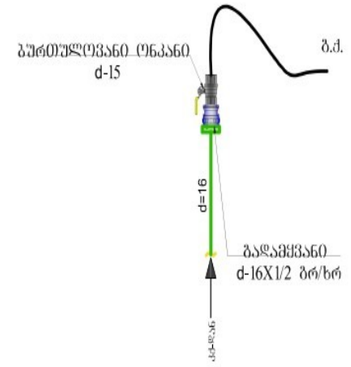

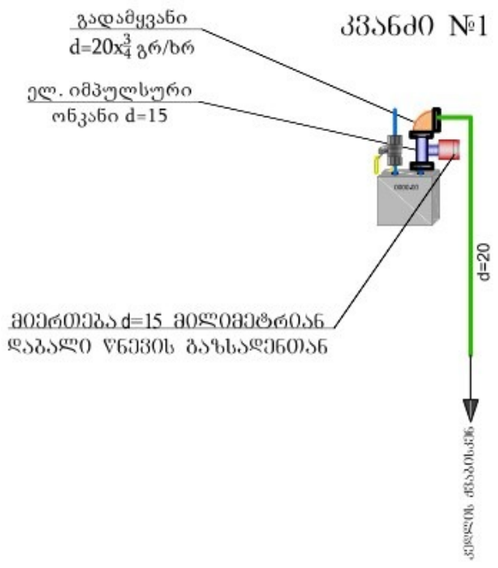

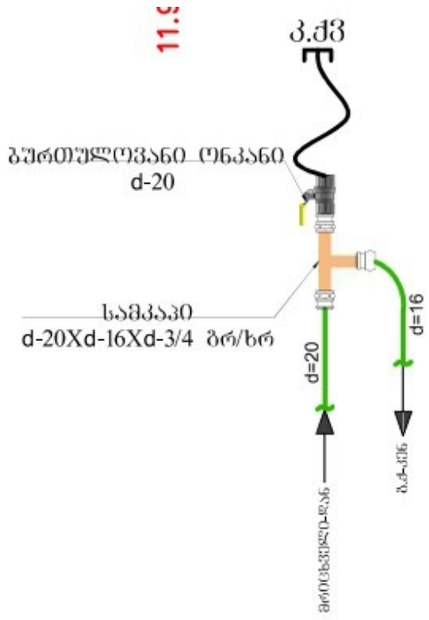

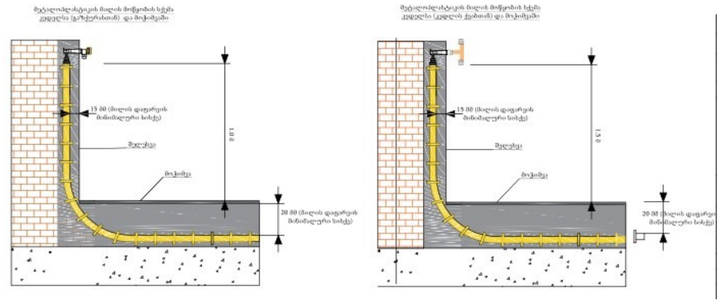



პროექტის ავტორი: ლაშა ტალიაშვილი

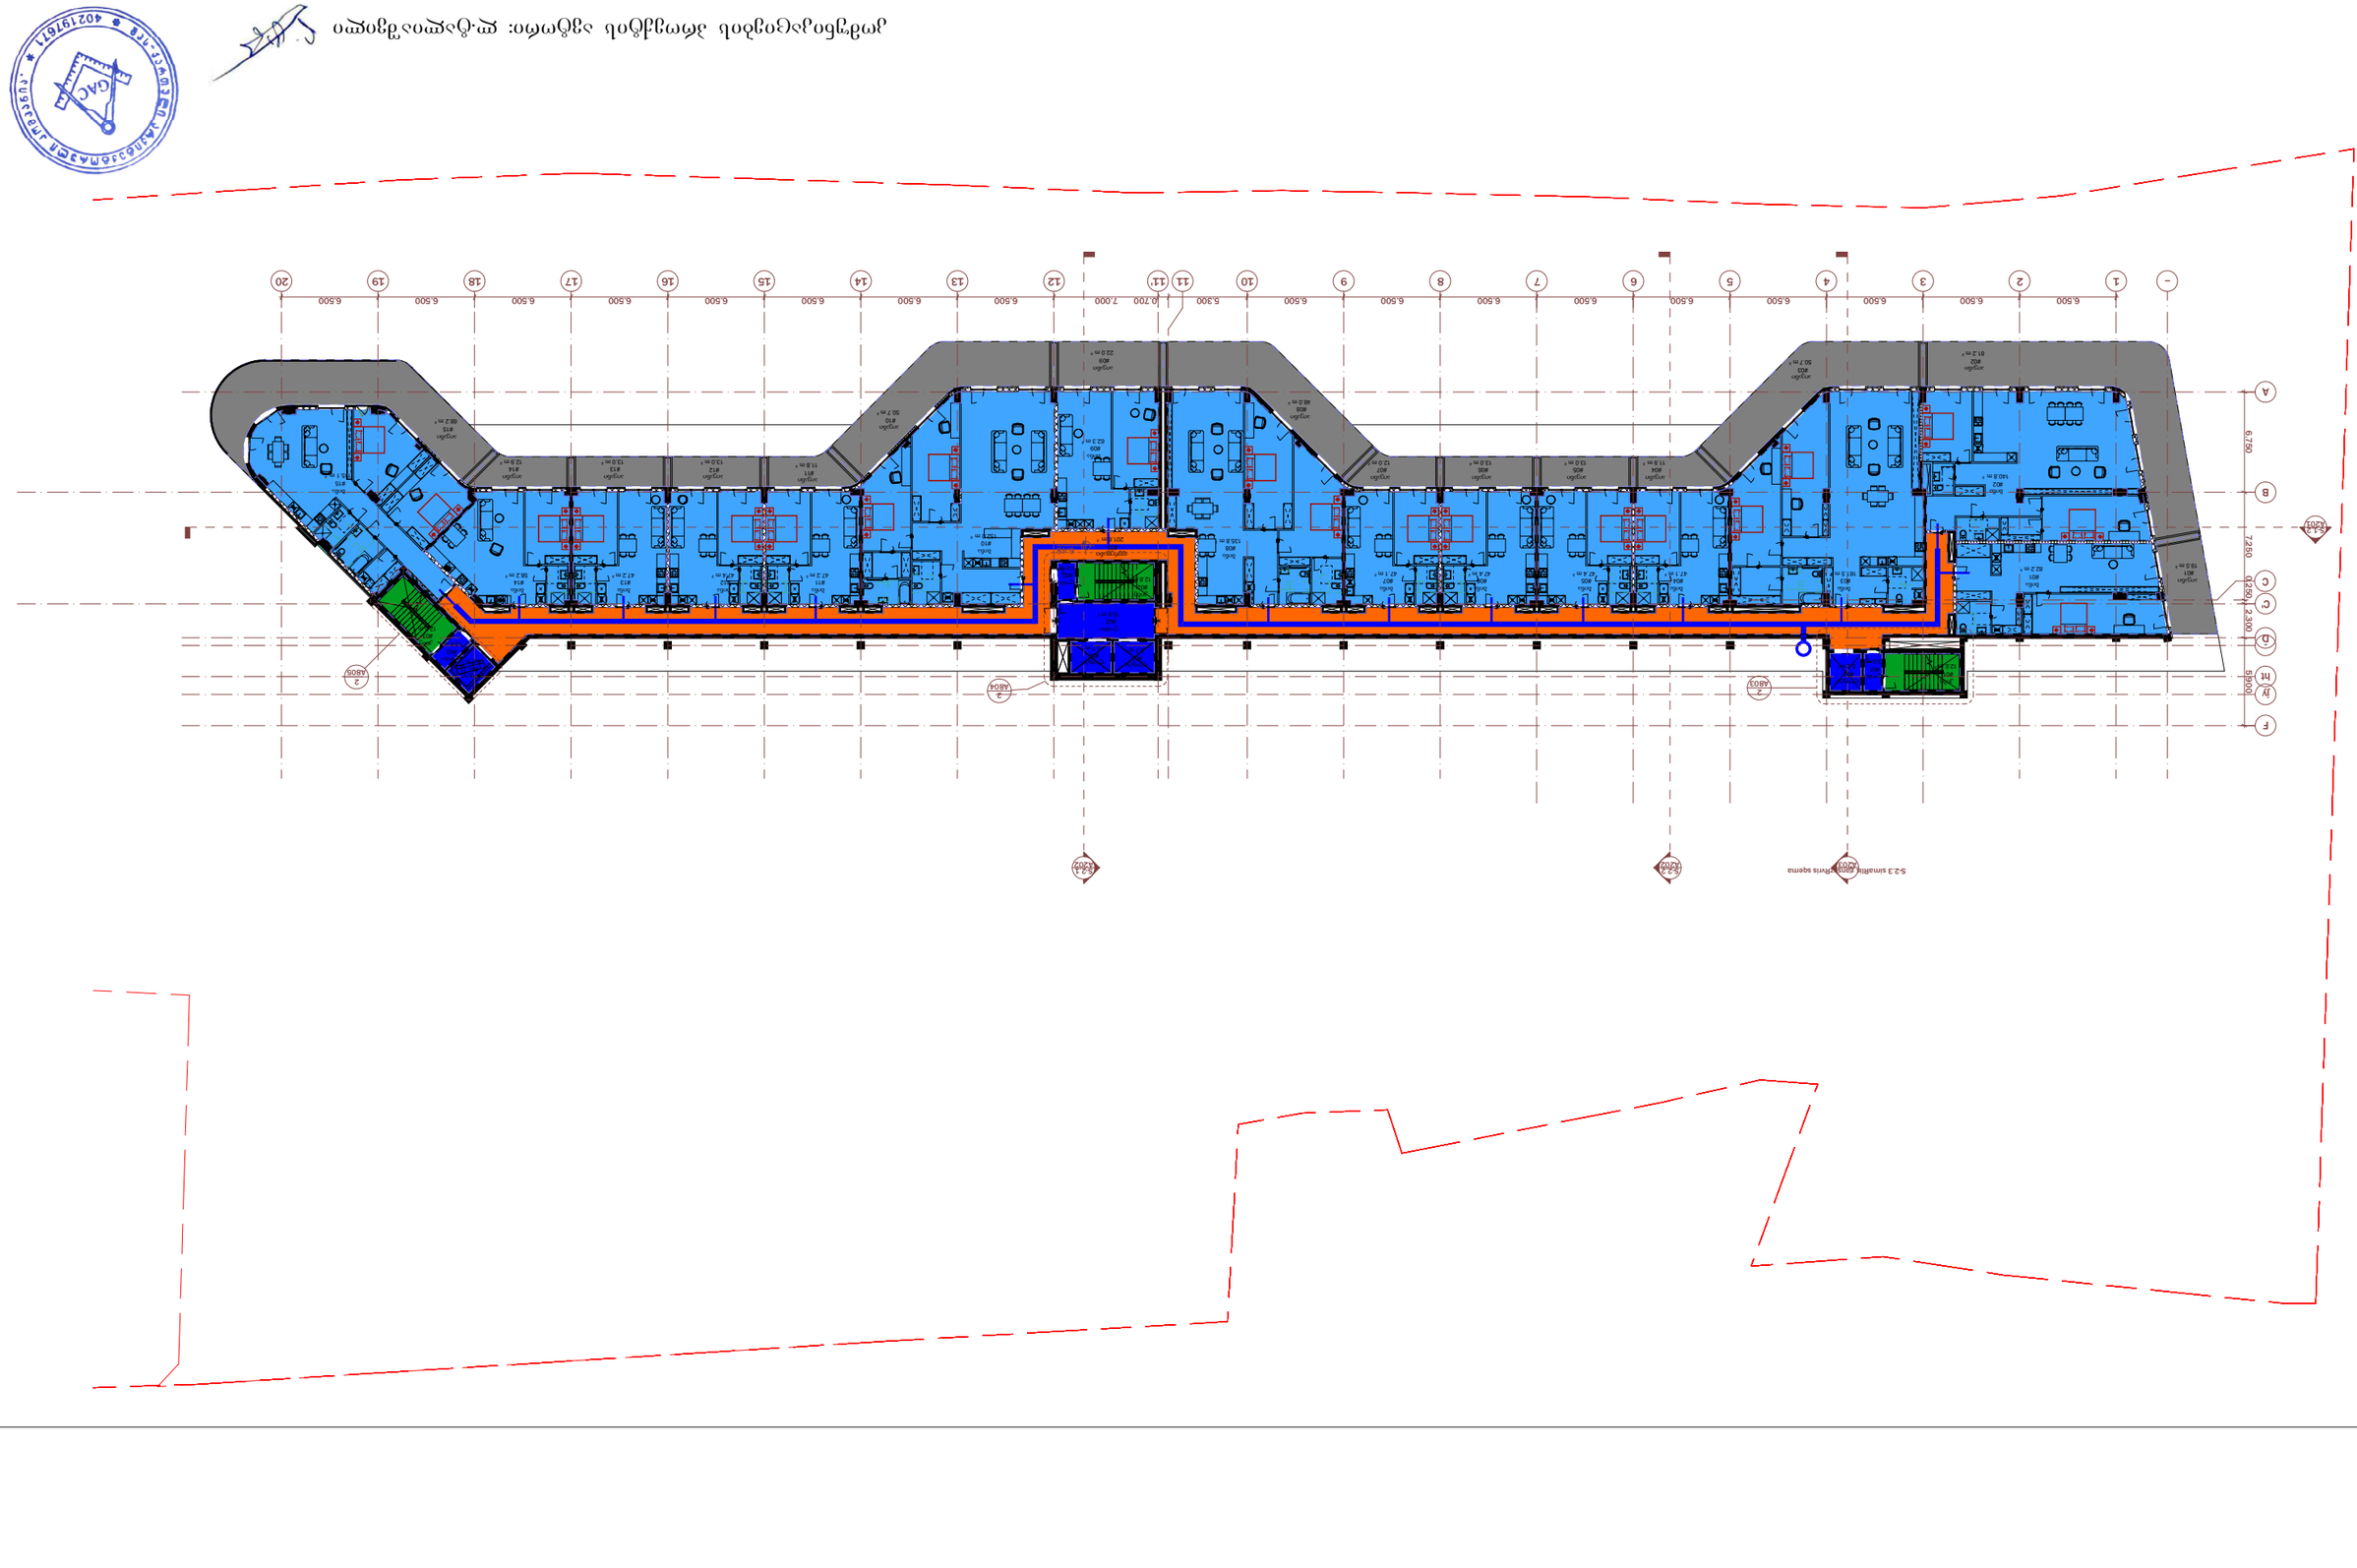
S-2.3 sumaRiuli qmoSeRvis sqema

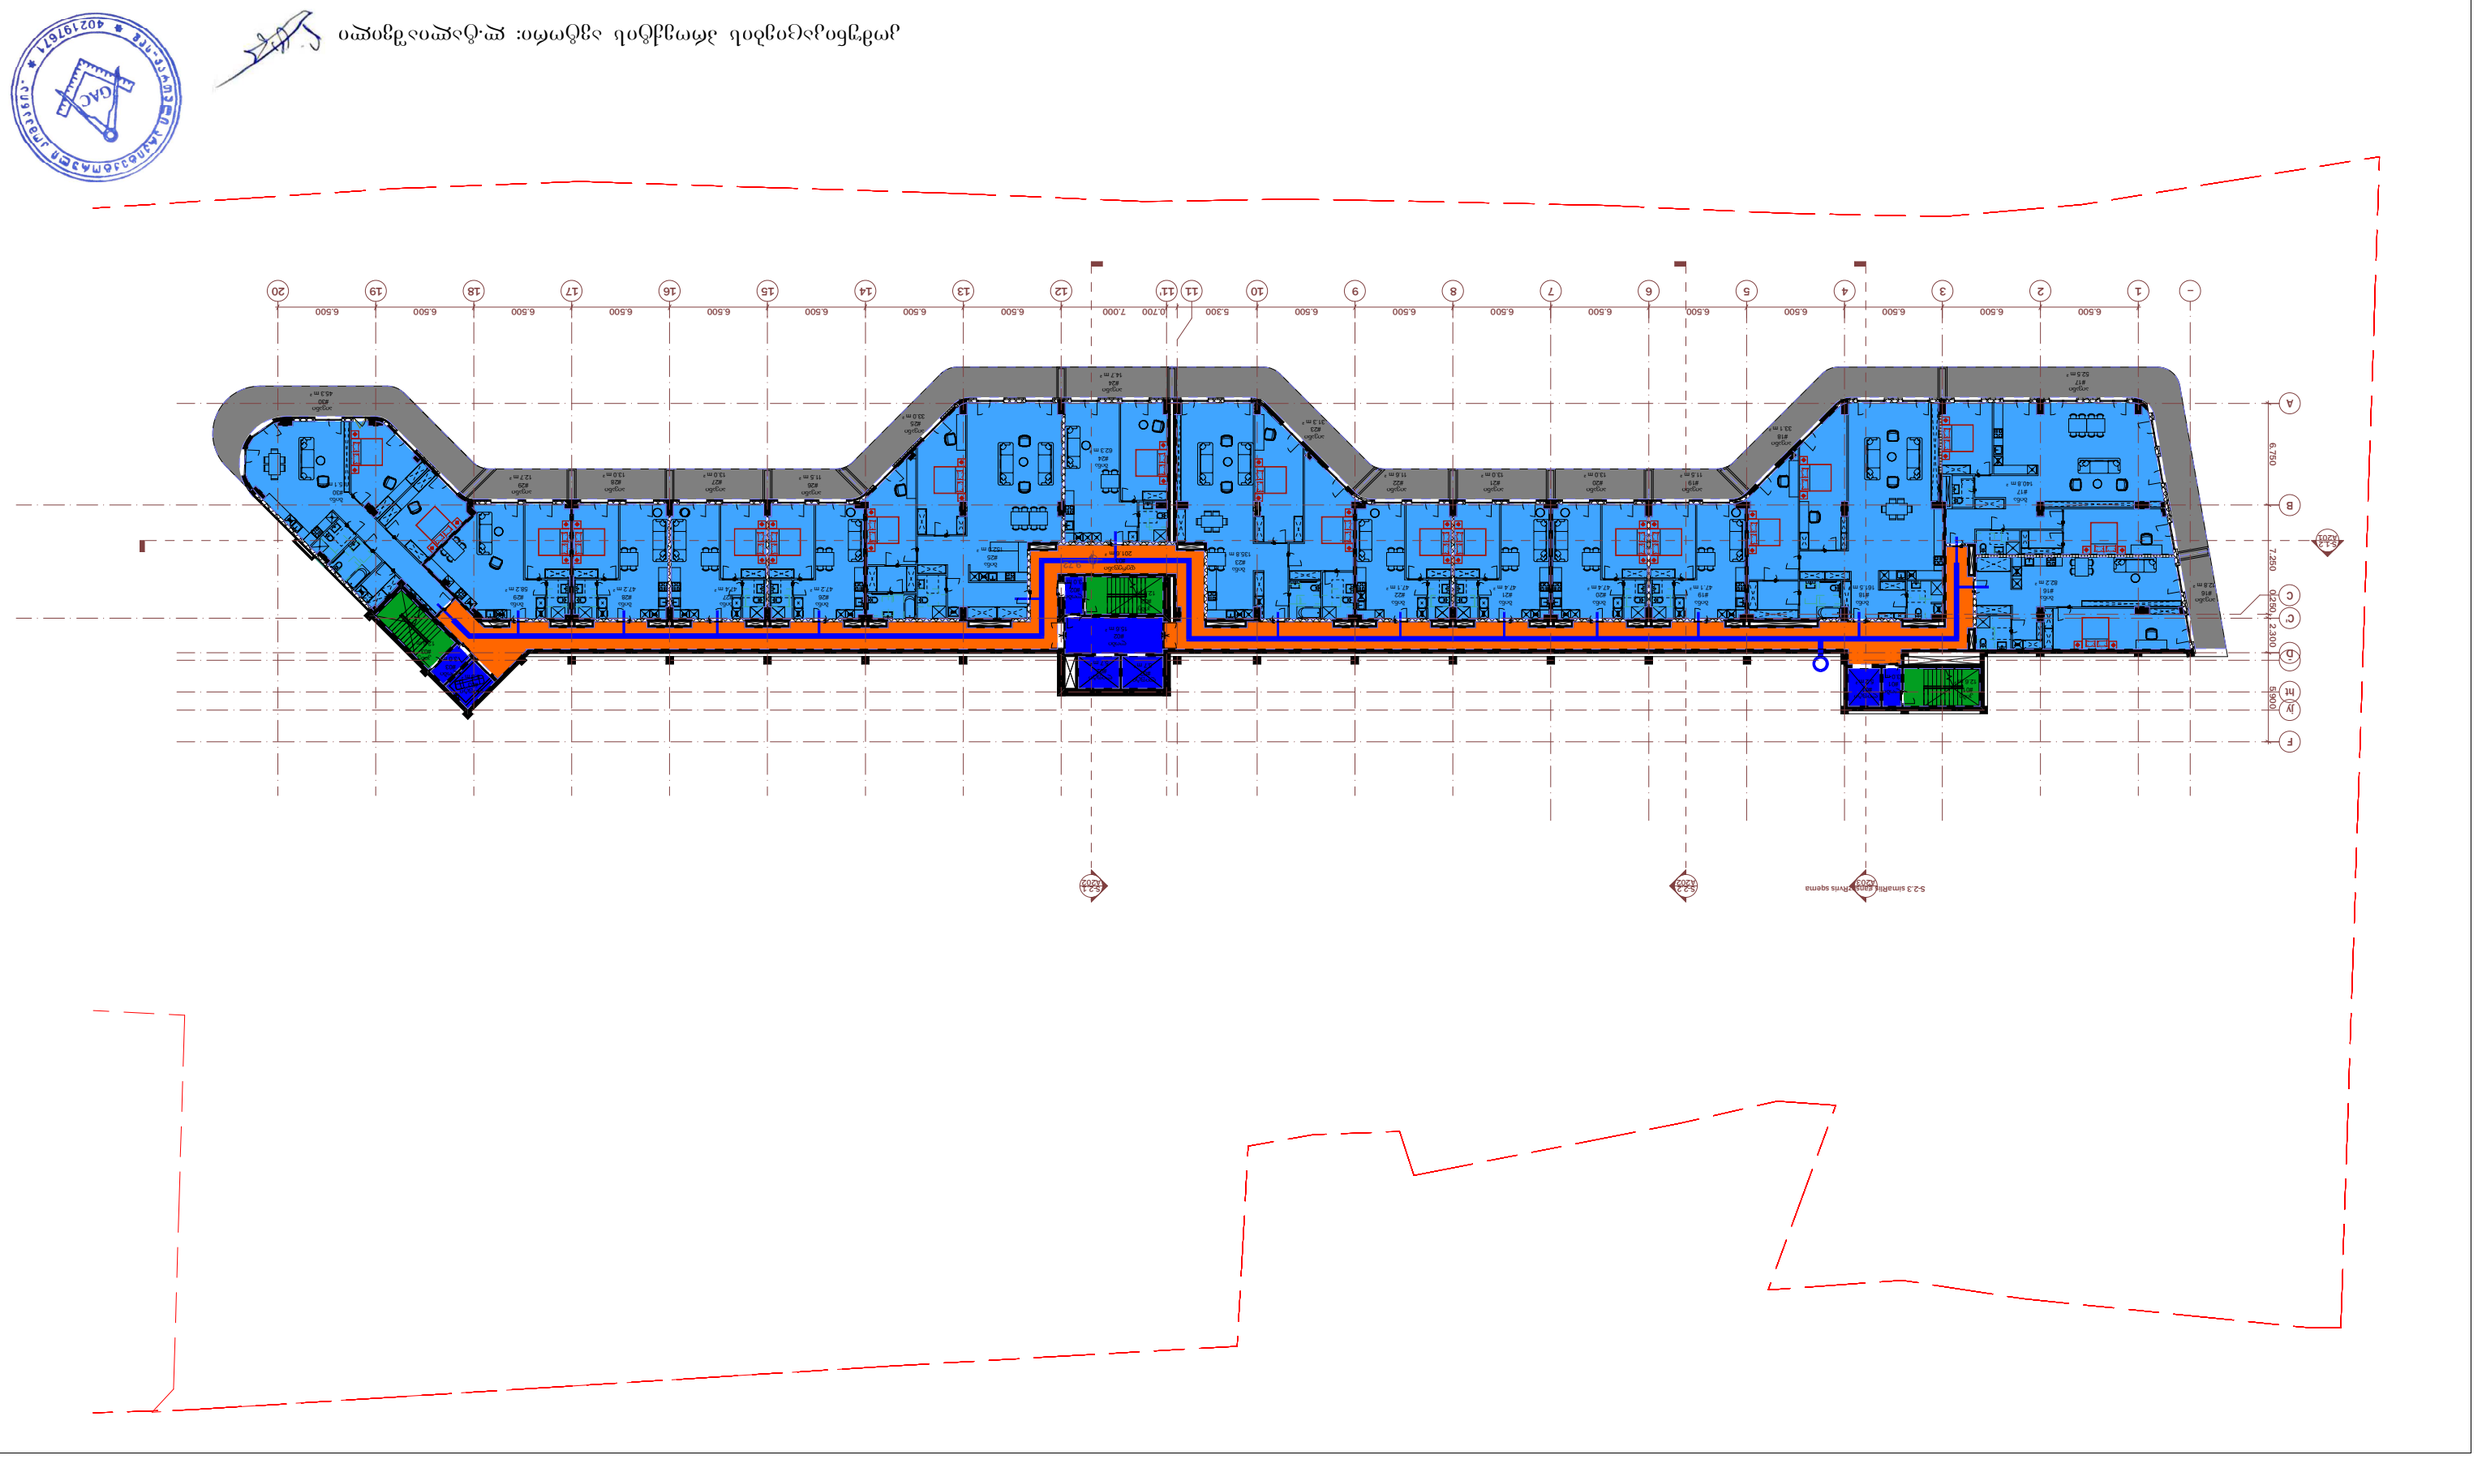
A202

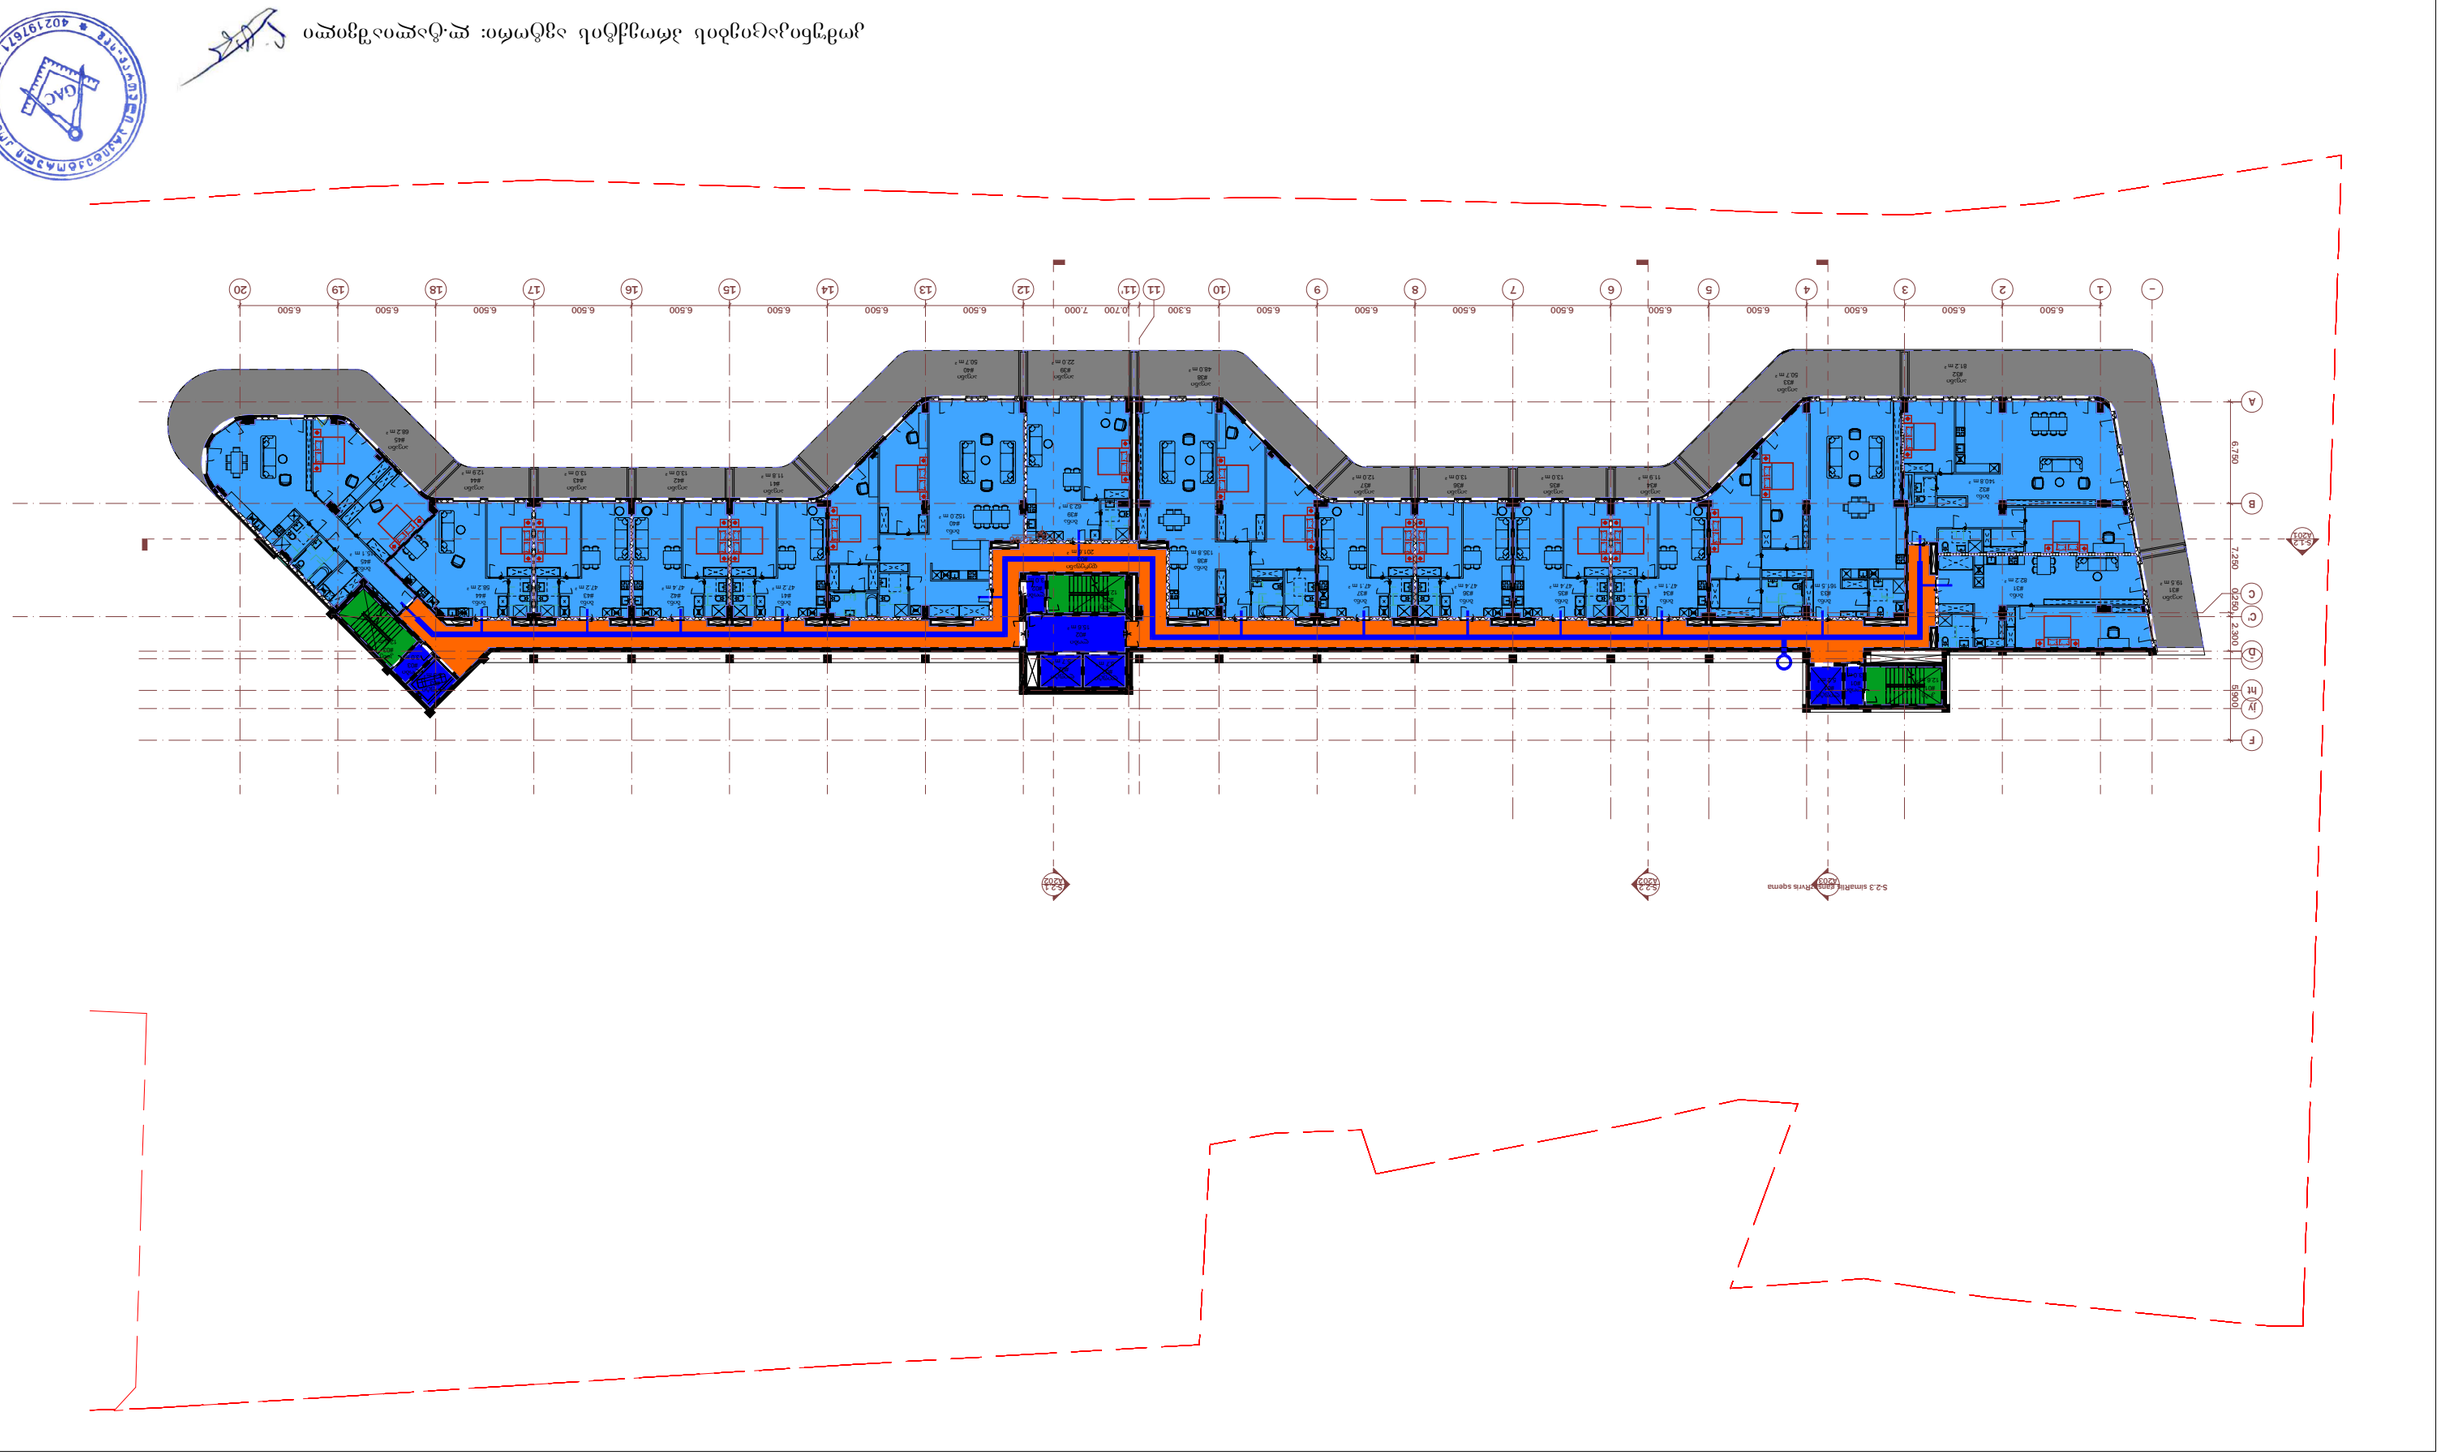
A
B
C
C
D
E
F
6.500
6.500
6.500
6.500
6.500
6.500
6.500
6.500
6.500
6.500
6.500
6.500
6.500
6.500
6.500
6.500
6.500
6.500
6.500
6.500
6.500
1
2
3
4
5
6
7
8
9
10
11
11'
12
13
14
15
16
17
18
19
20
5.300
7.000
6.500
6.500
6.500
6.500
6.500
6.500
6.500
6.500
6.500
6.500
6.500
6.500
6.500
6.500
6.500
6.500
6.500
6.500
6.500

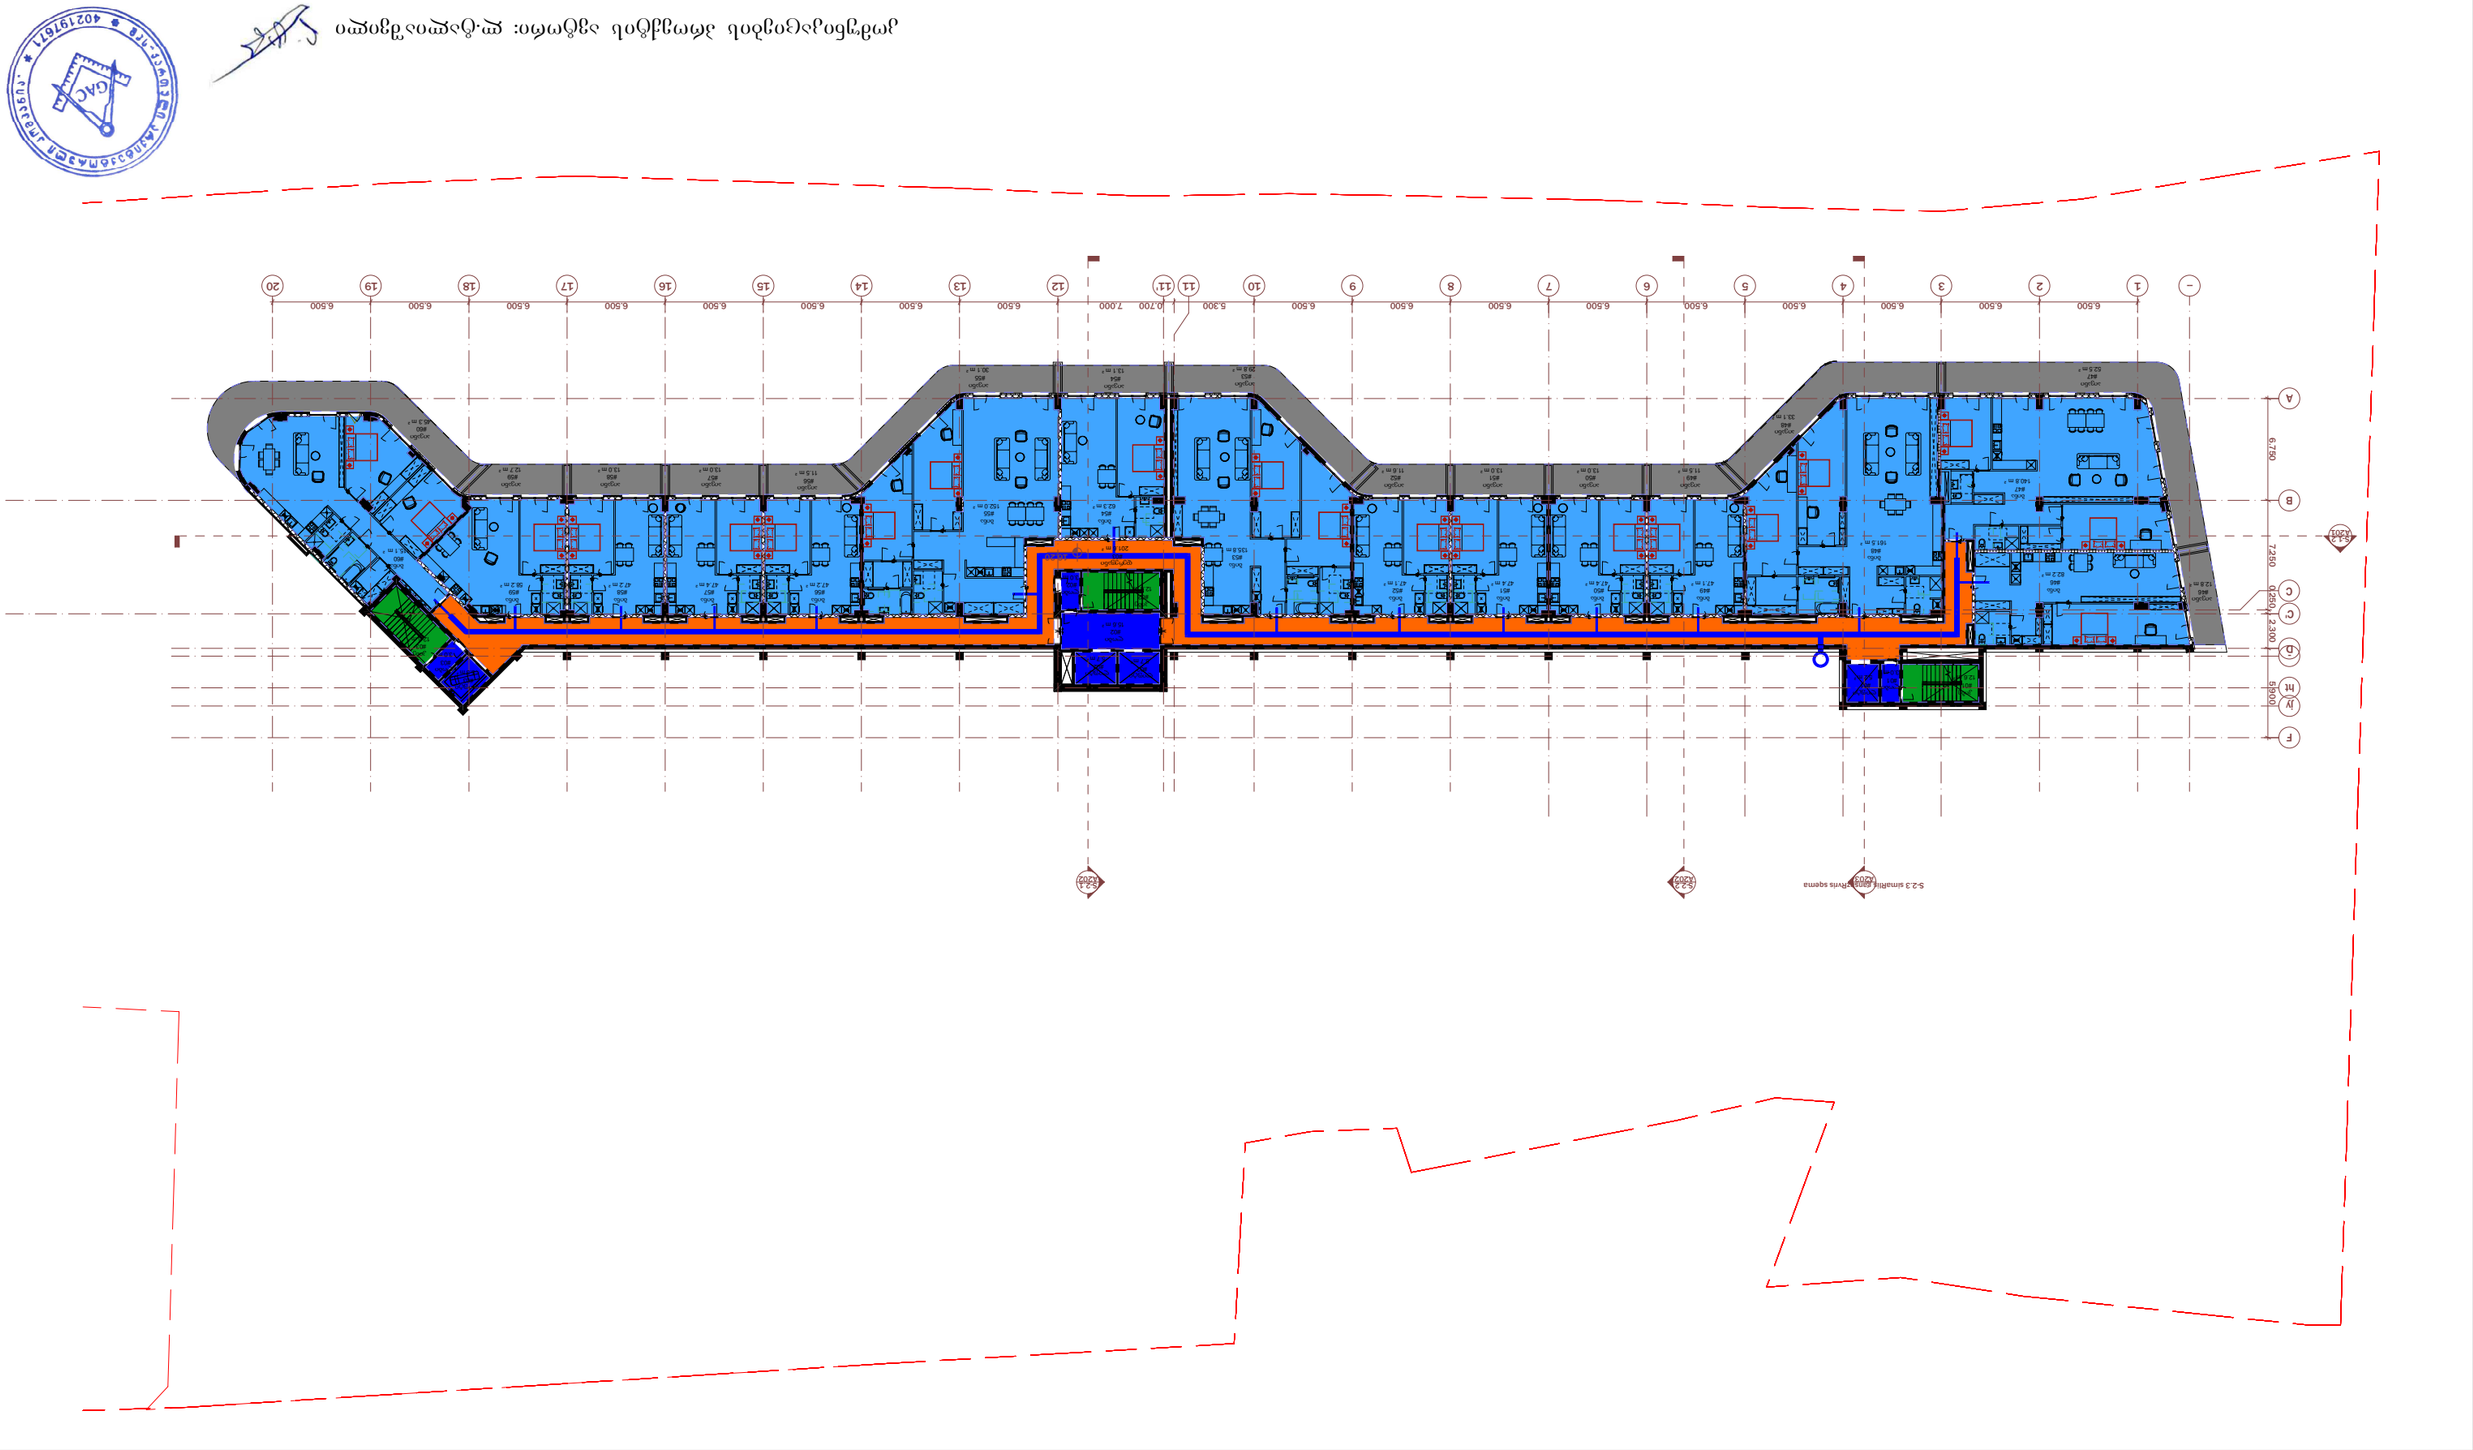
S-2.2
A202
S-2.2
A202
S-2.2
A202
6.750
7.250
0.250
2.300
5.000

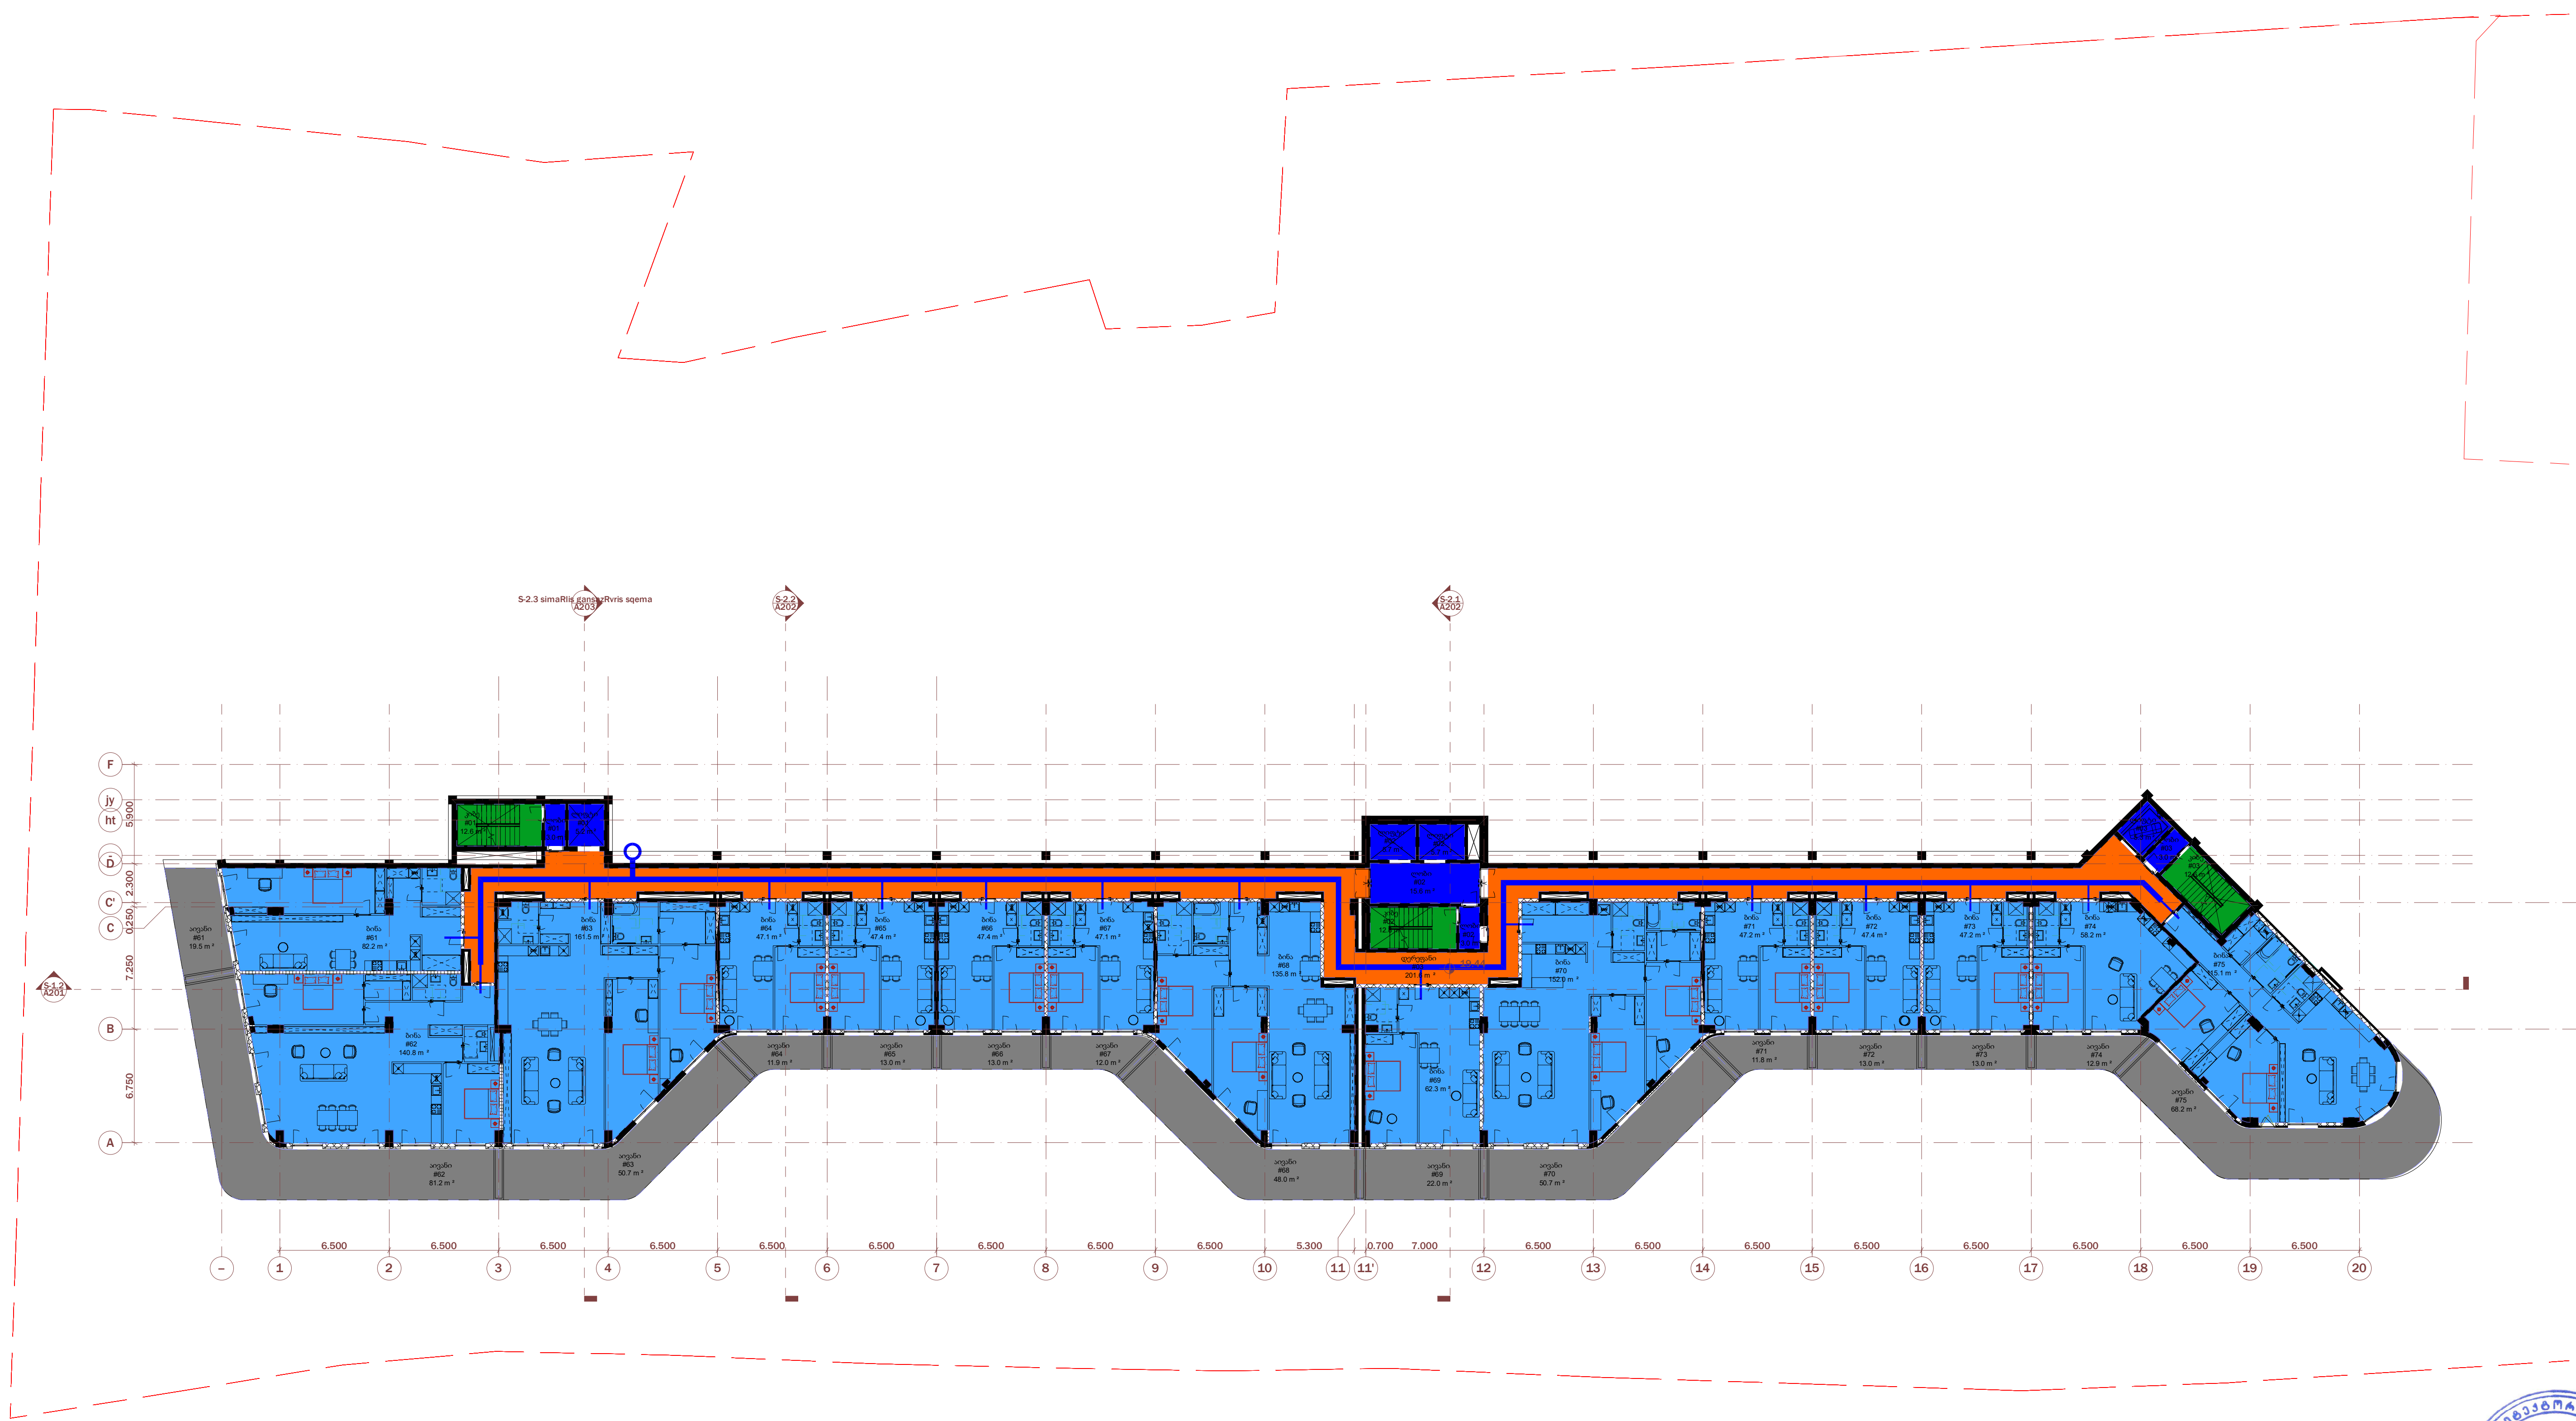

კომუნიკაციების პროექტის ავტორი: ლ.ტალიაშვილი

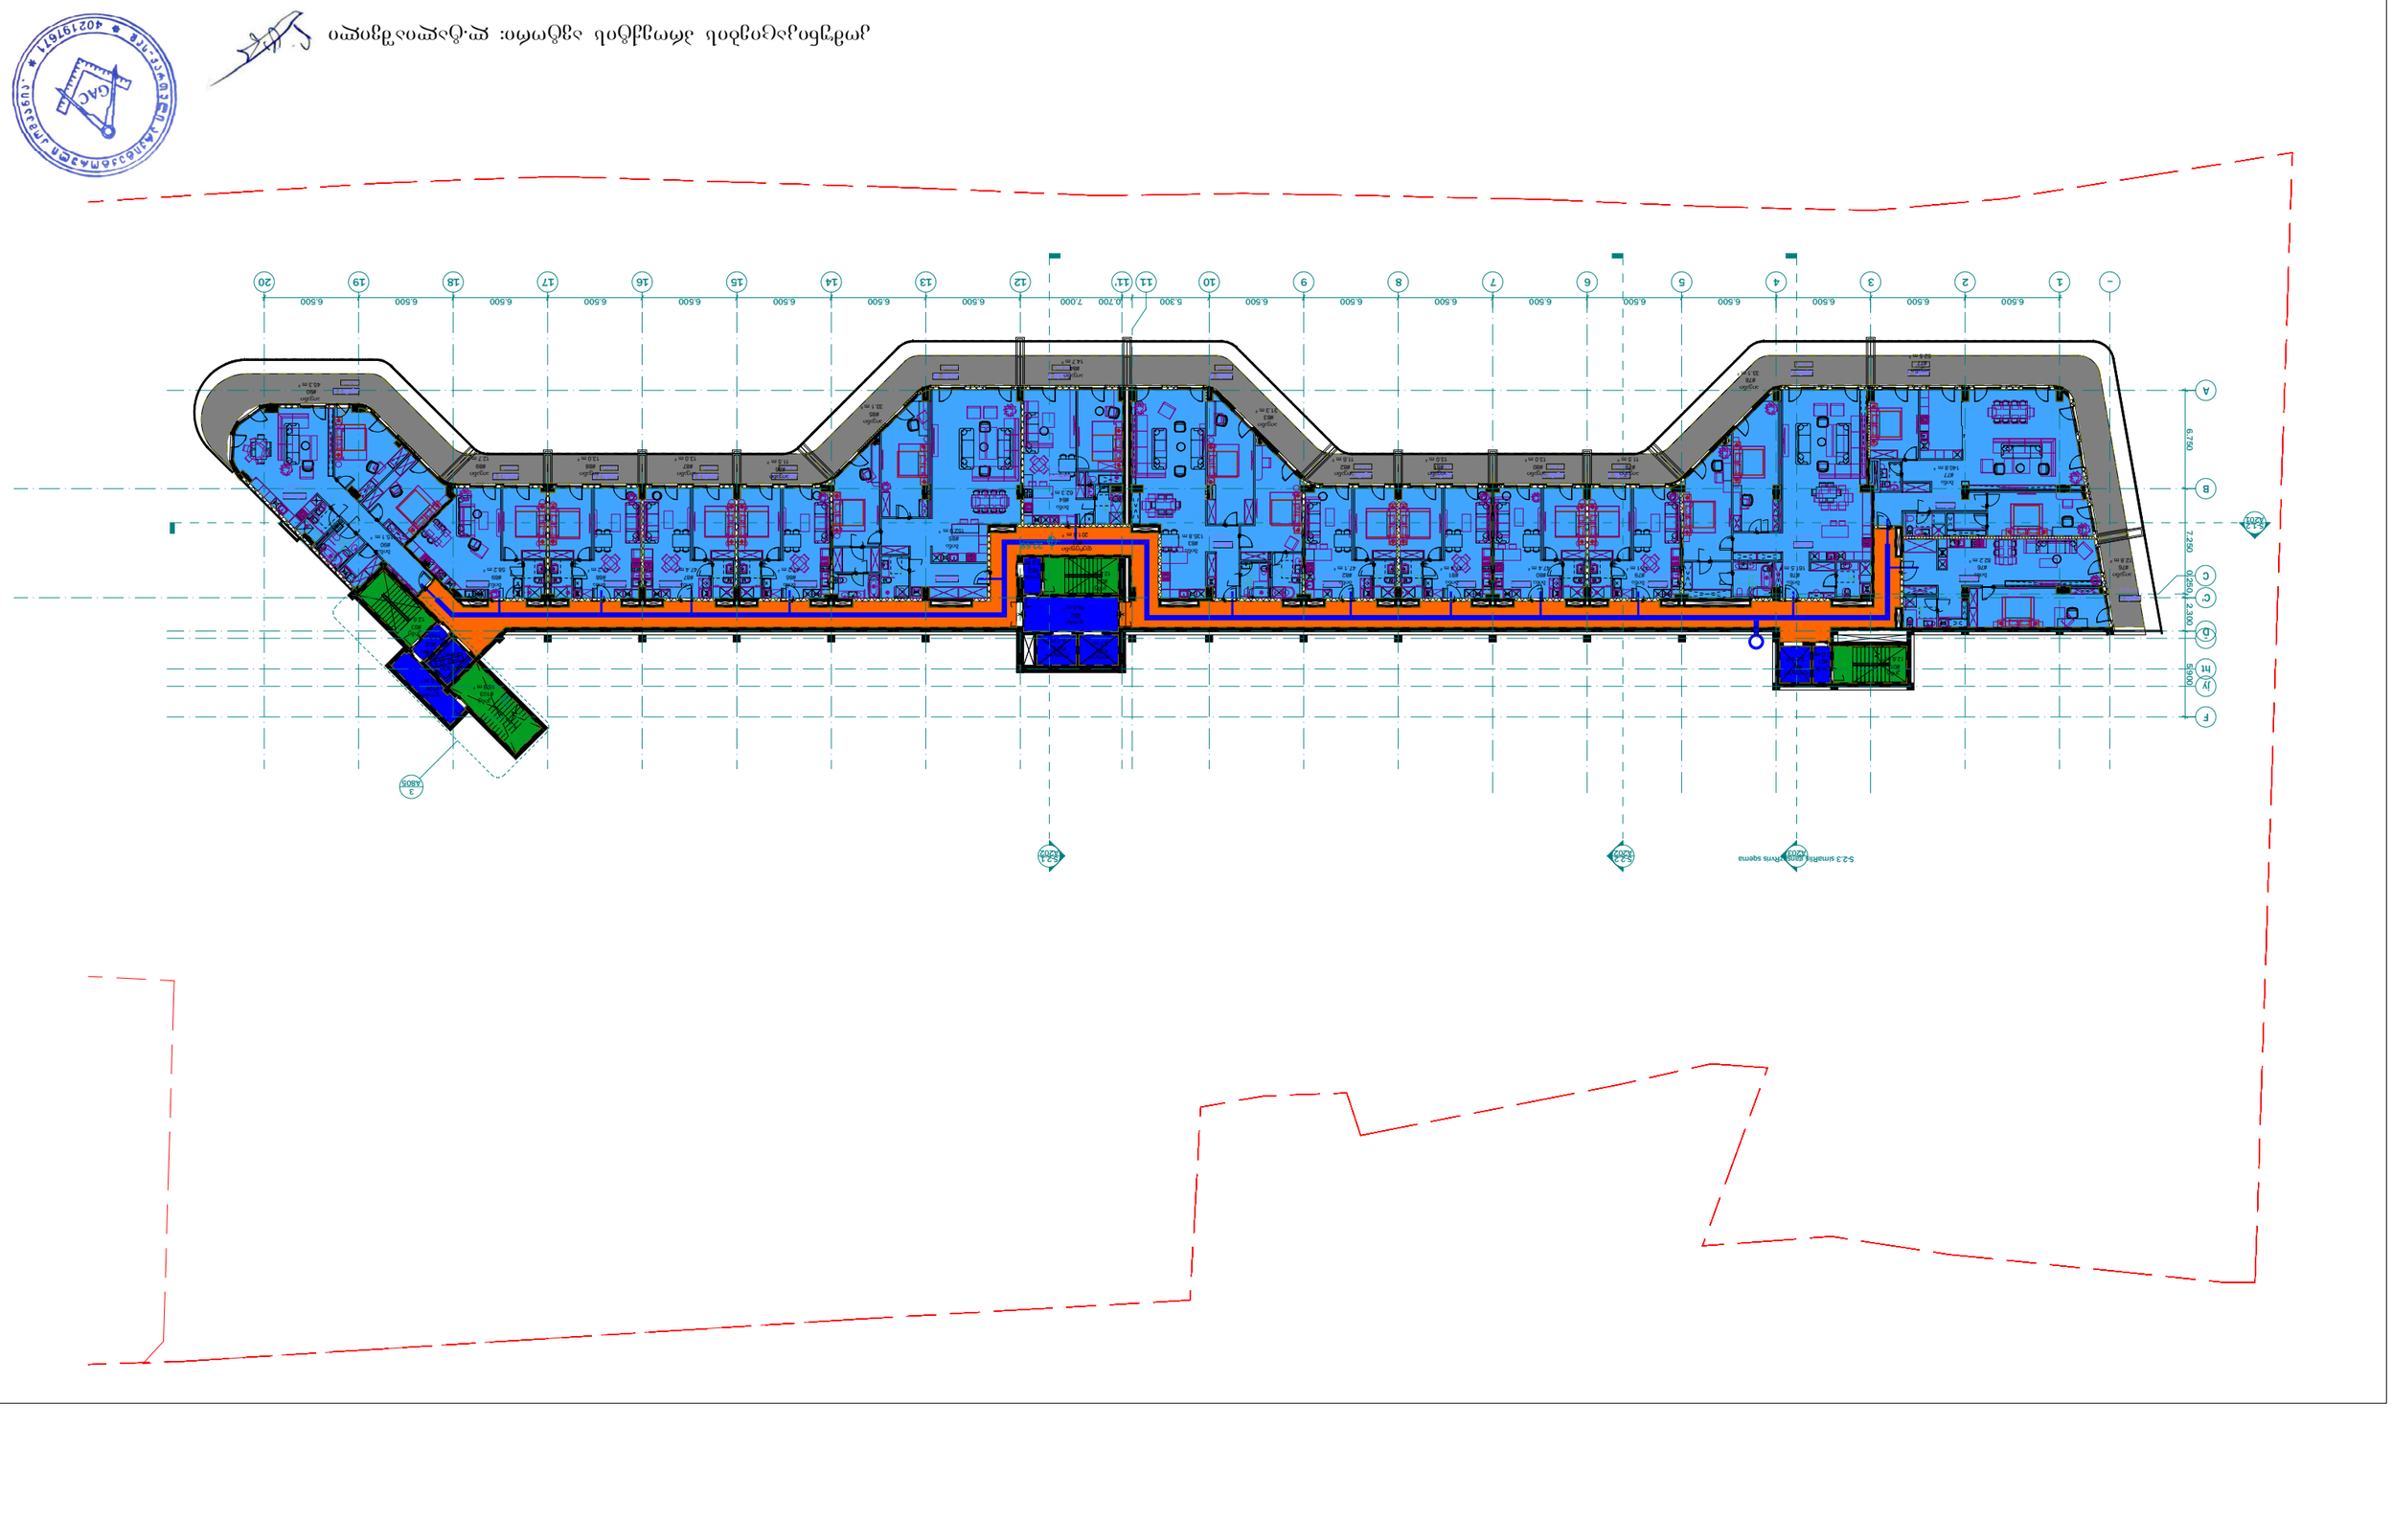
A
B
C
C
D
H
J
F
6.500
6.500
6.500
6.500
6.500
6.500
6.500
6.500
6.500
6.500
6.500
6.500
6.500
6.500
6.500
6.500
6.500
6.500
6.500
6.500
6.500
1
2
3
4
5
6
7
8
9
10
11
11
12
13
14
15
16
17
18
19
20
6.730
2.300
5.900
7.220
5.300
7.000
0.700
A805
3
A805
S-2.1

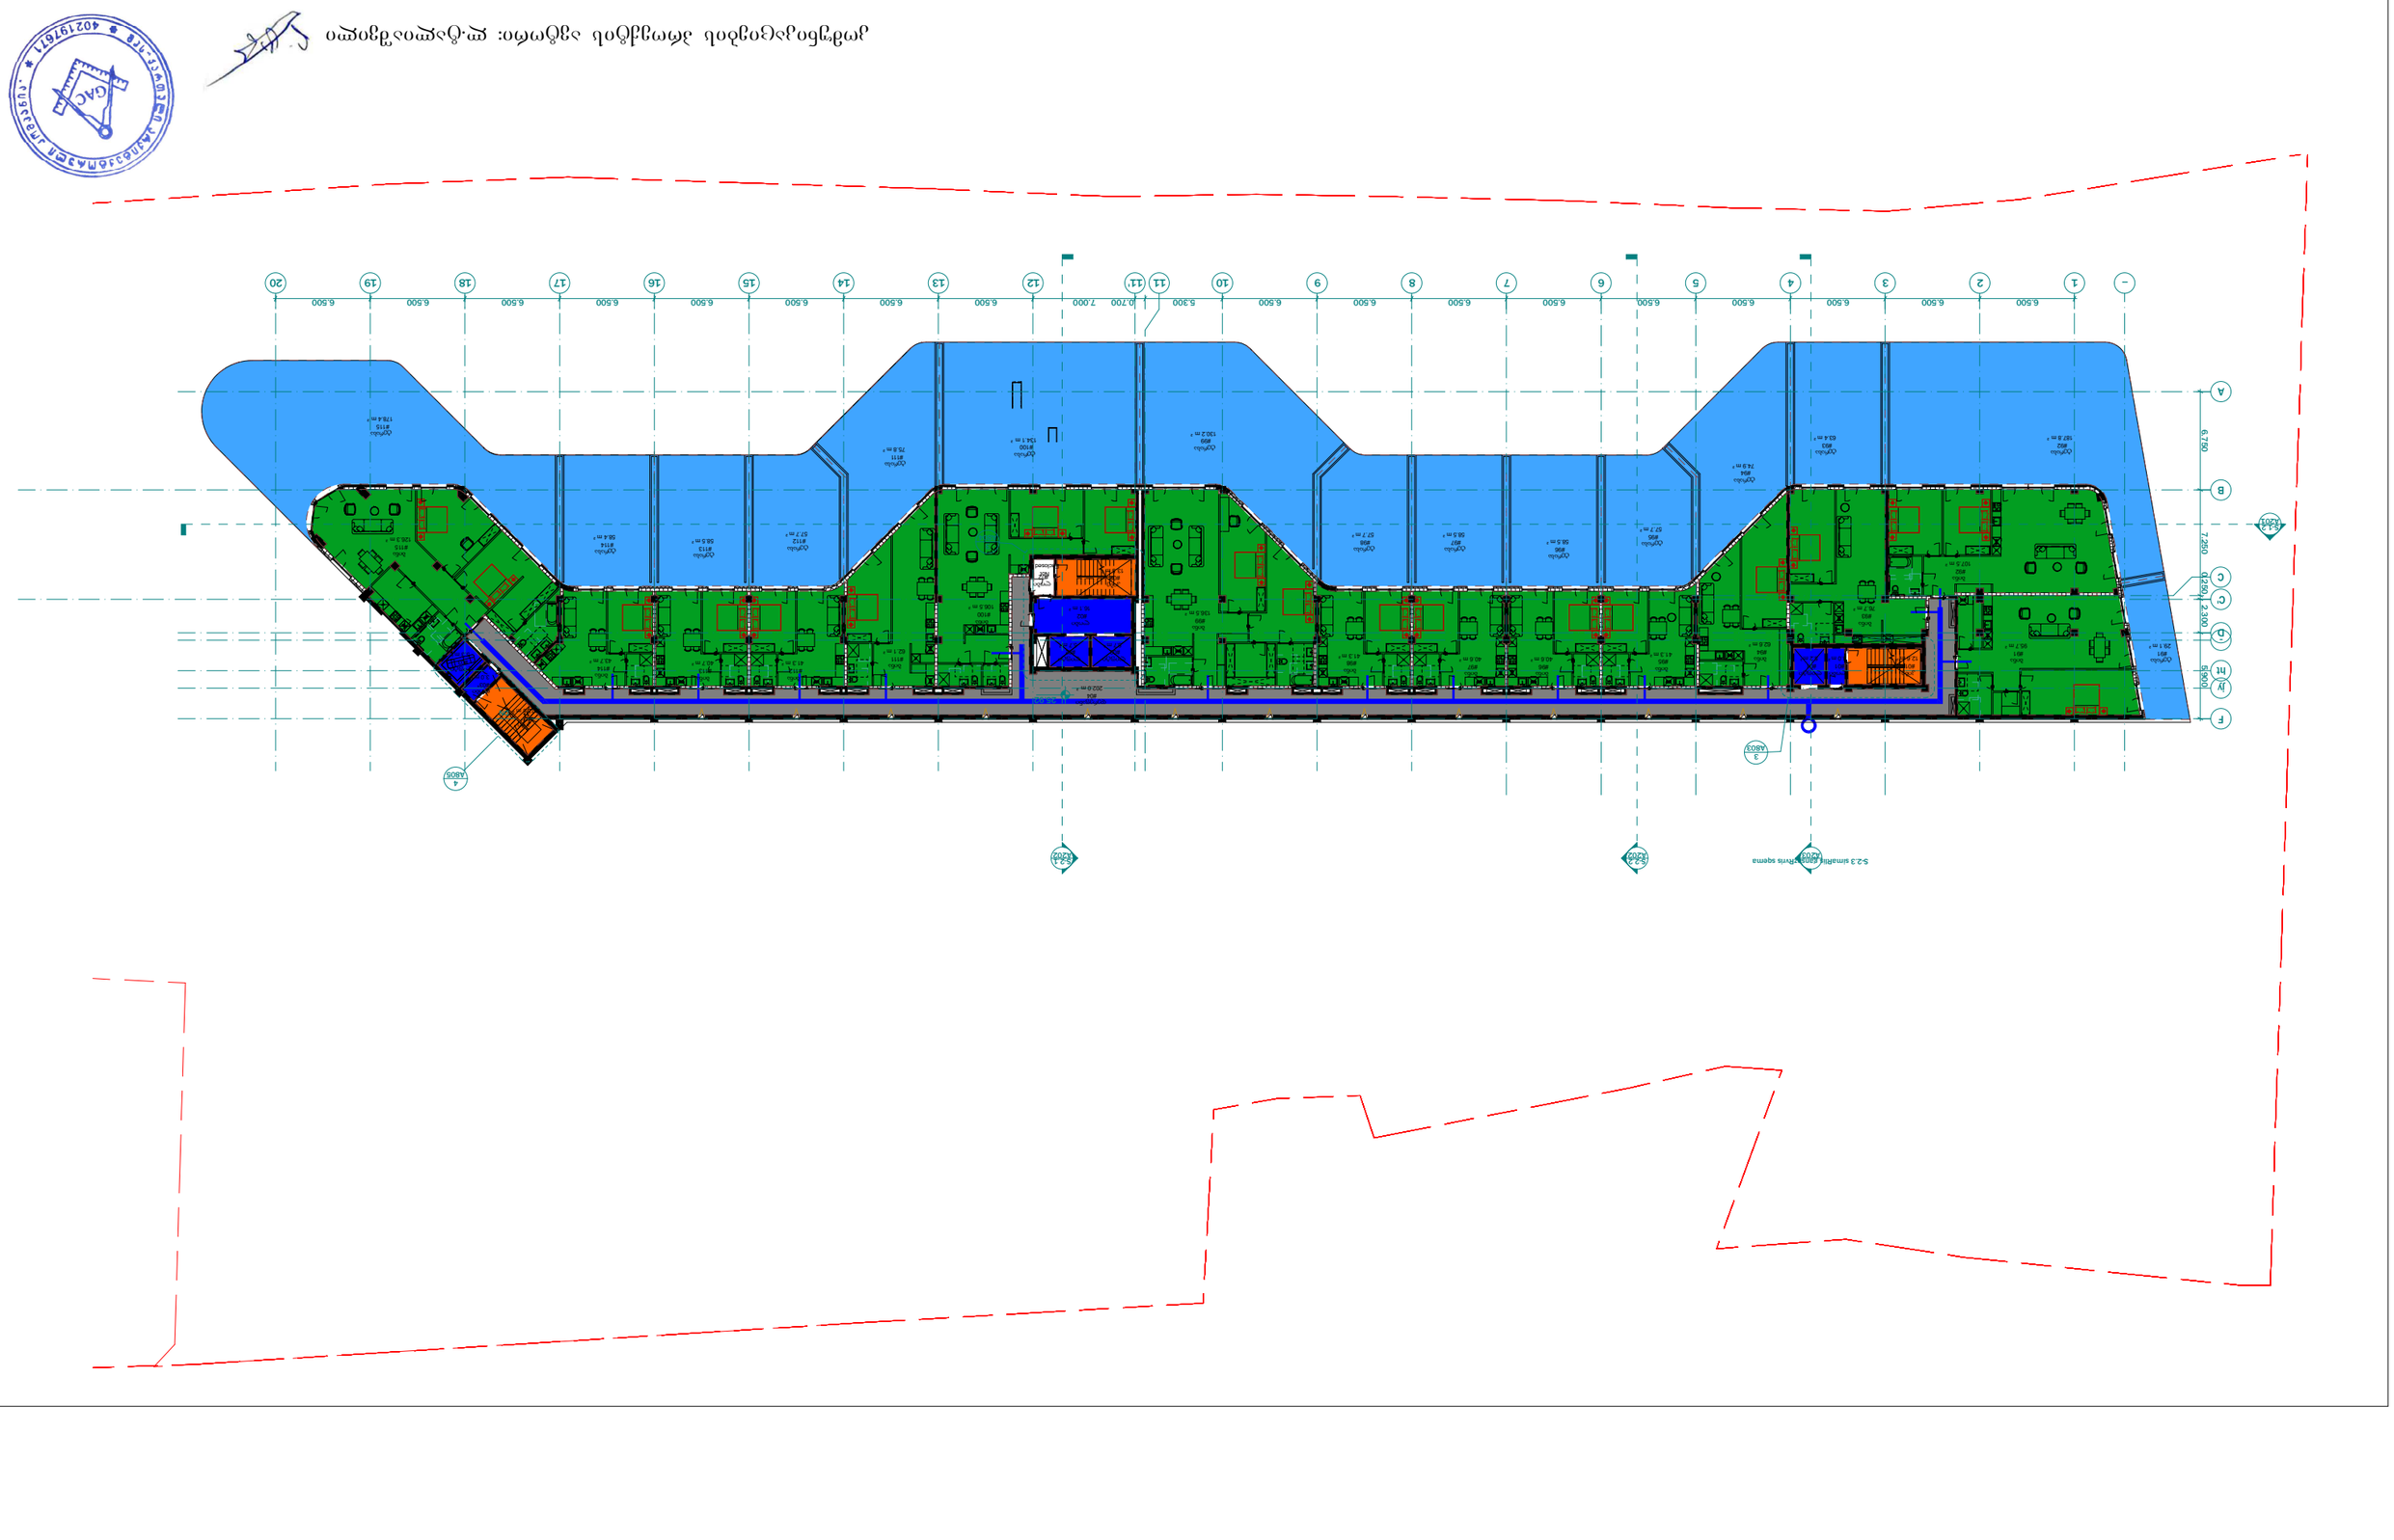
A
B
C
D
E
F
1
2
3
4
5
6
7
8
9
10
11
12
13
14
15
16
17
18
19
20
6.500
7.000
5.300
0.700
6750
7250
2300
1250
5950
A502
A503
A505
S-2.1
S-2.2

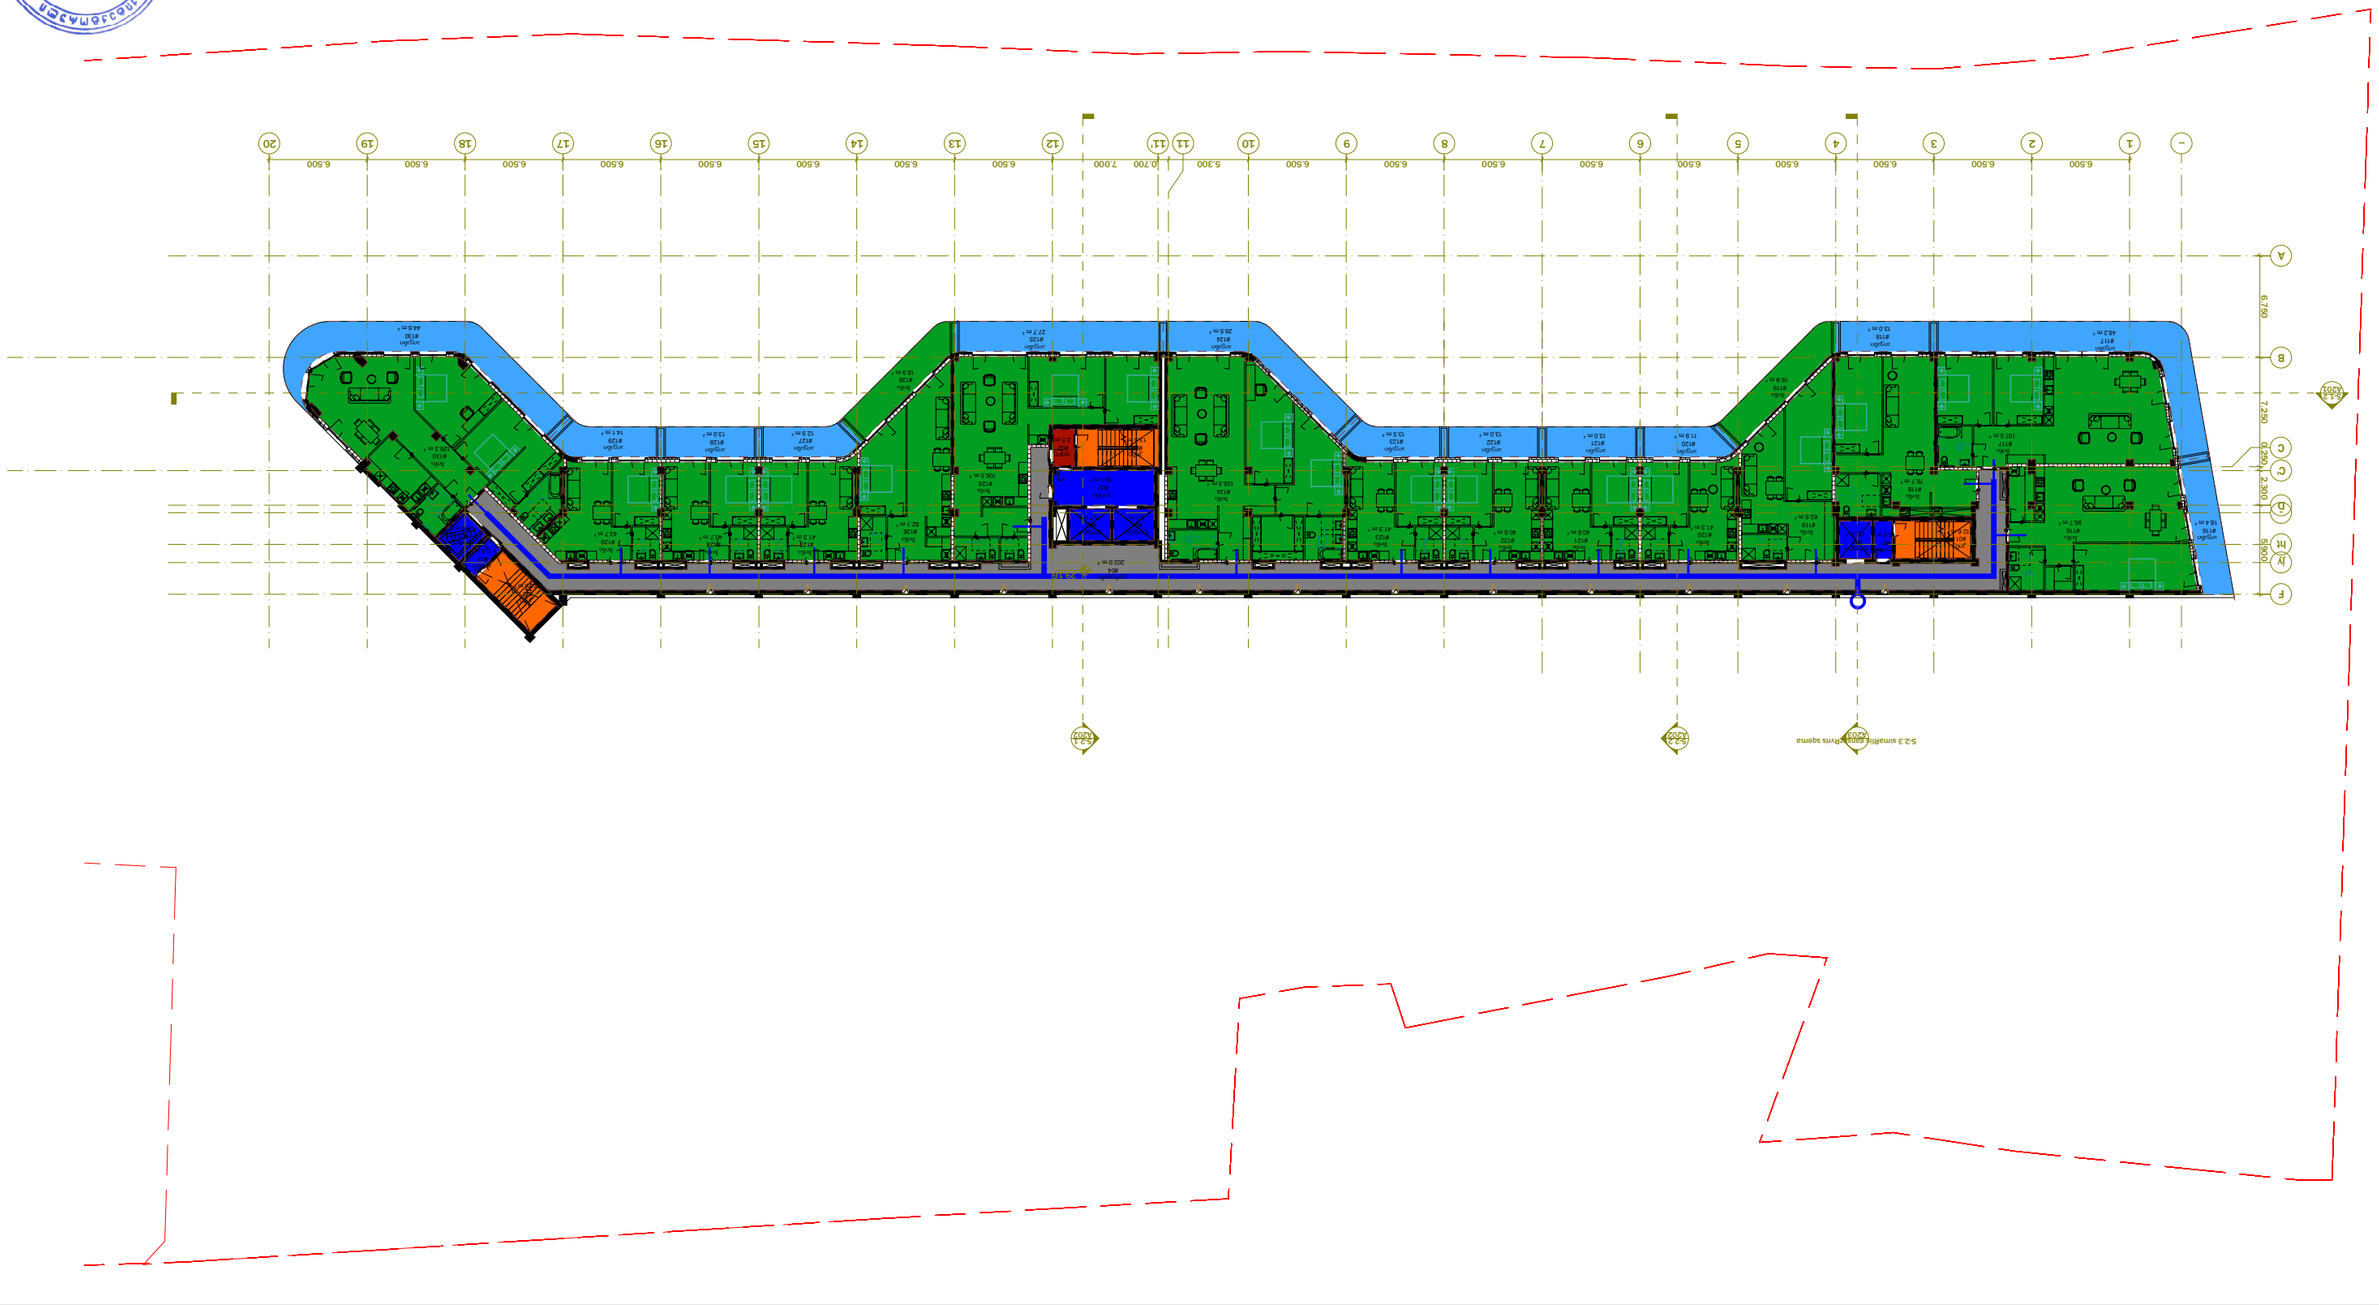
A
B
C
C
D
D
E
F
1
2
3
4
5
6
7
8
9
10
11
12
13
14
15
16
17
18
19
20
6.500
7.000
5.300
6.750
2.250
2.300
9.900
S-2.3 sumaRL aoreVrvts sqema

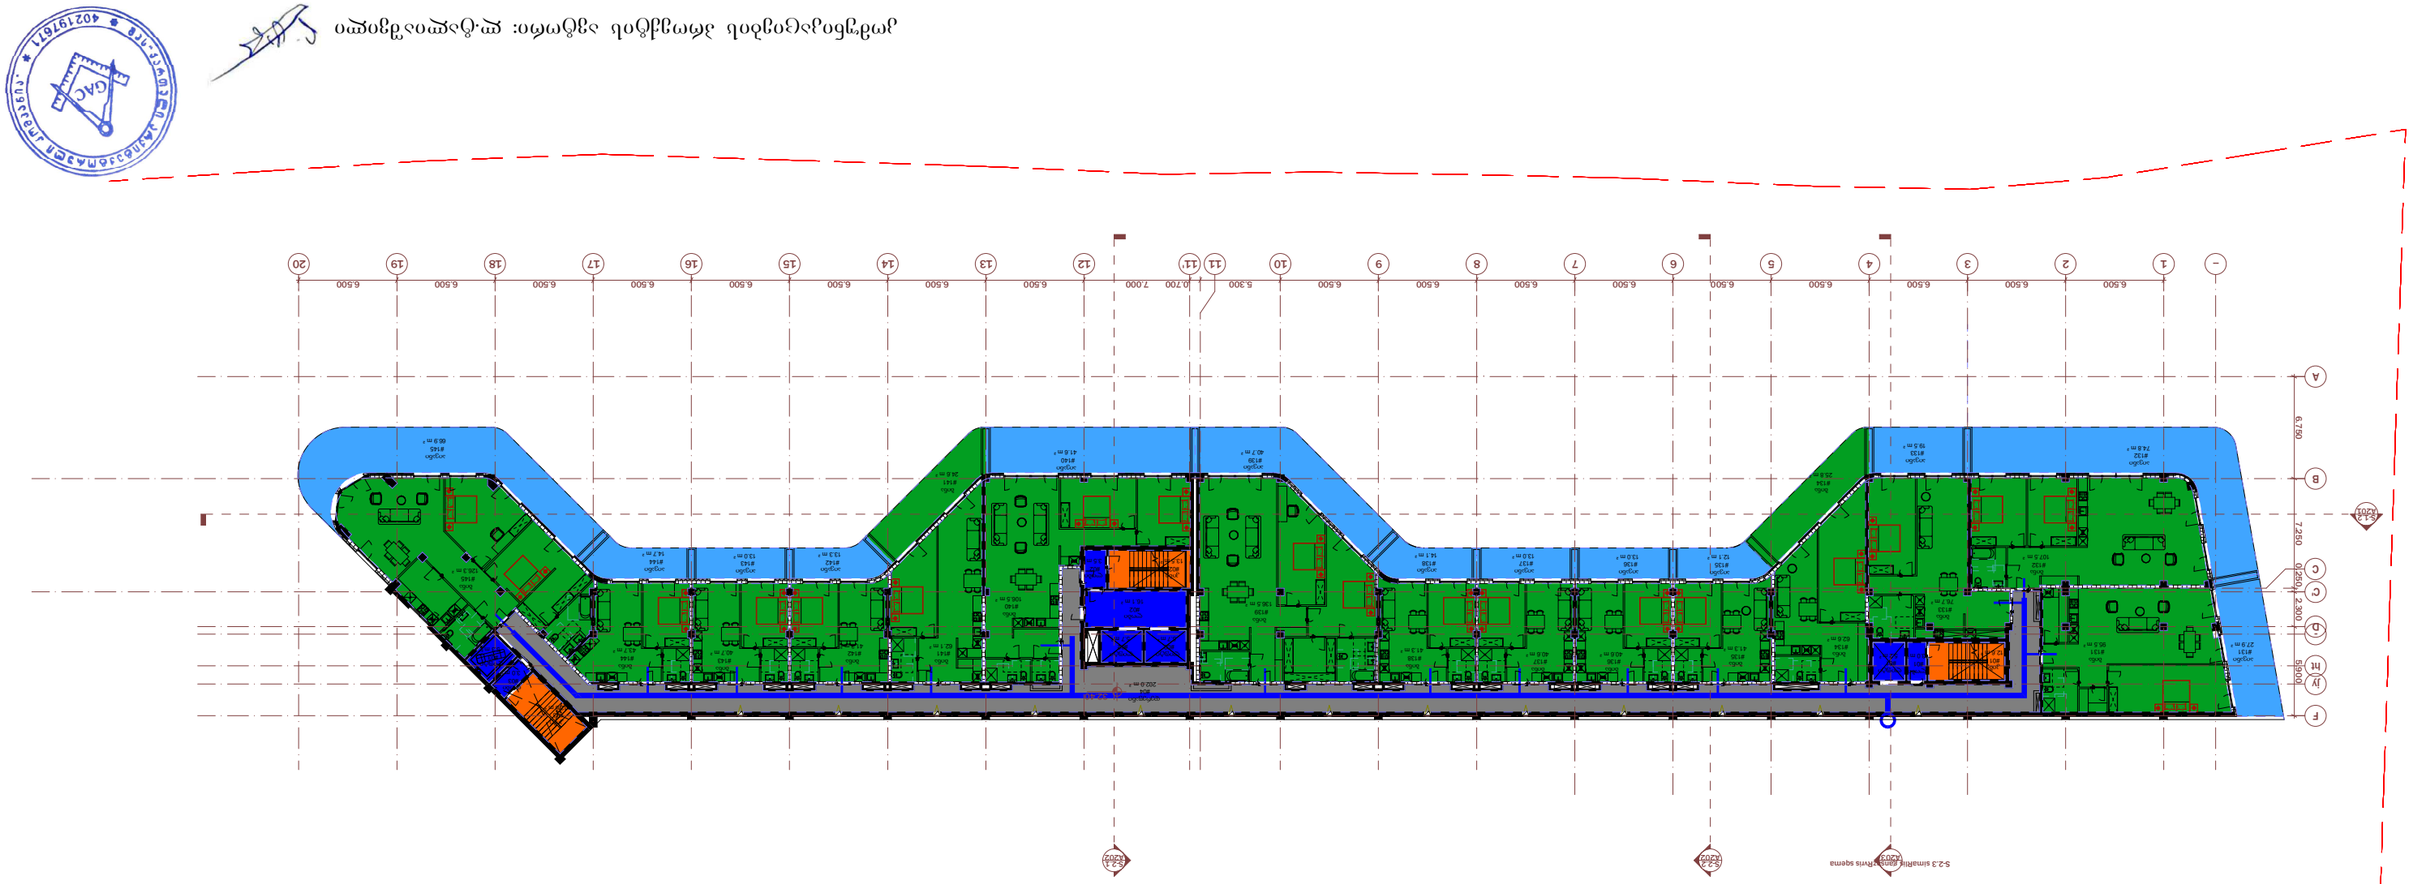
S-2.3

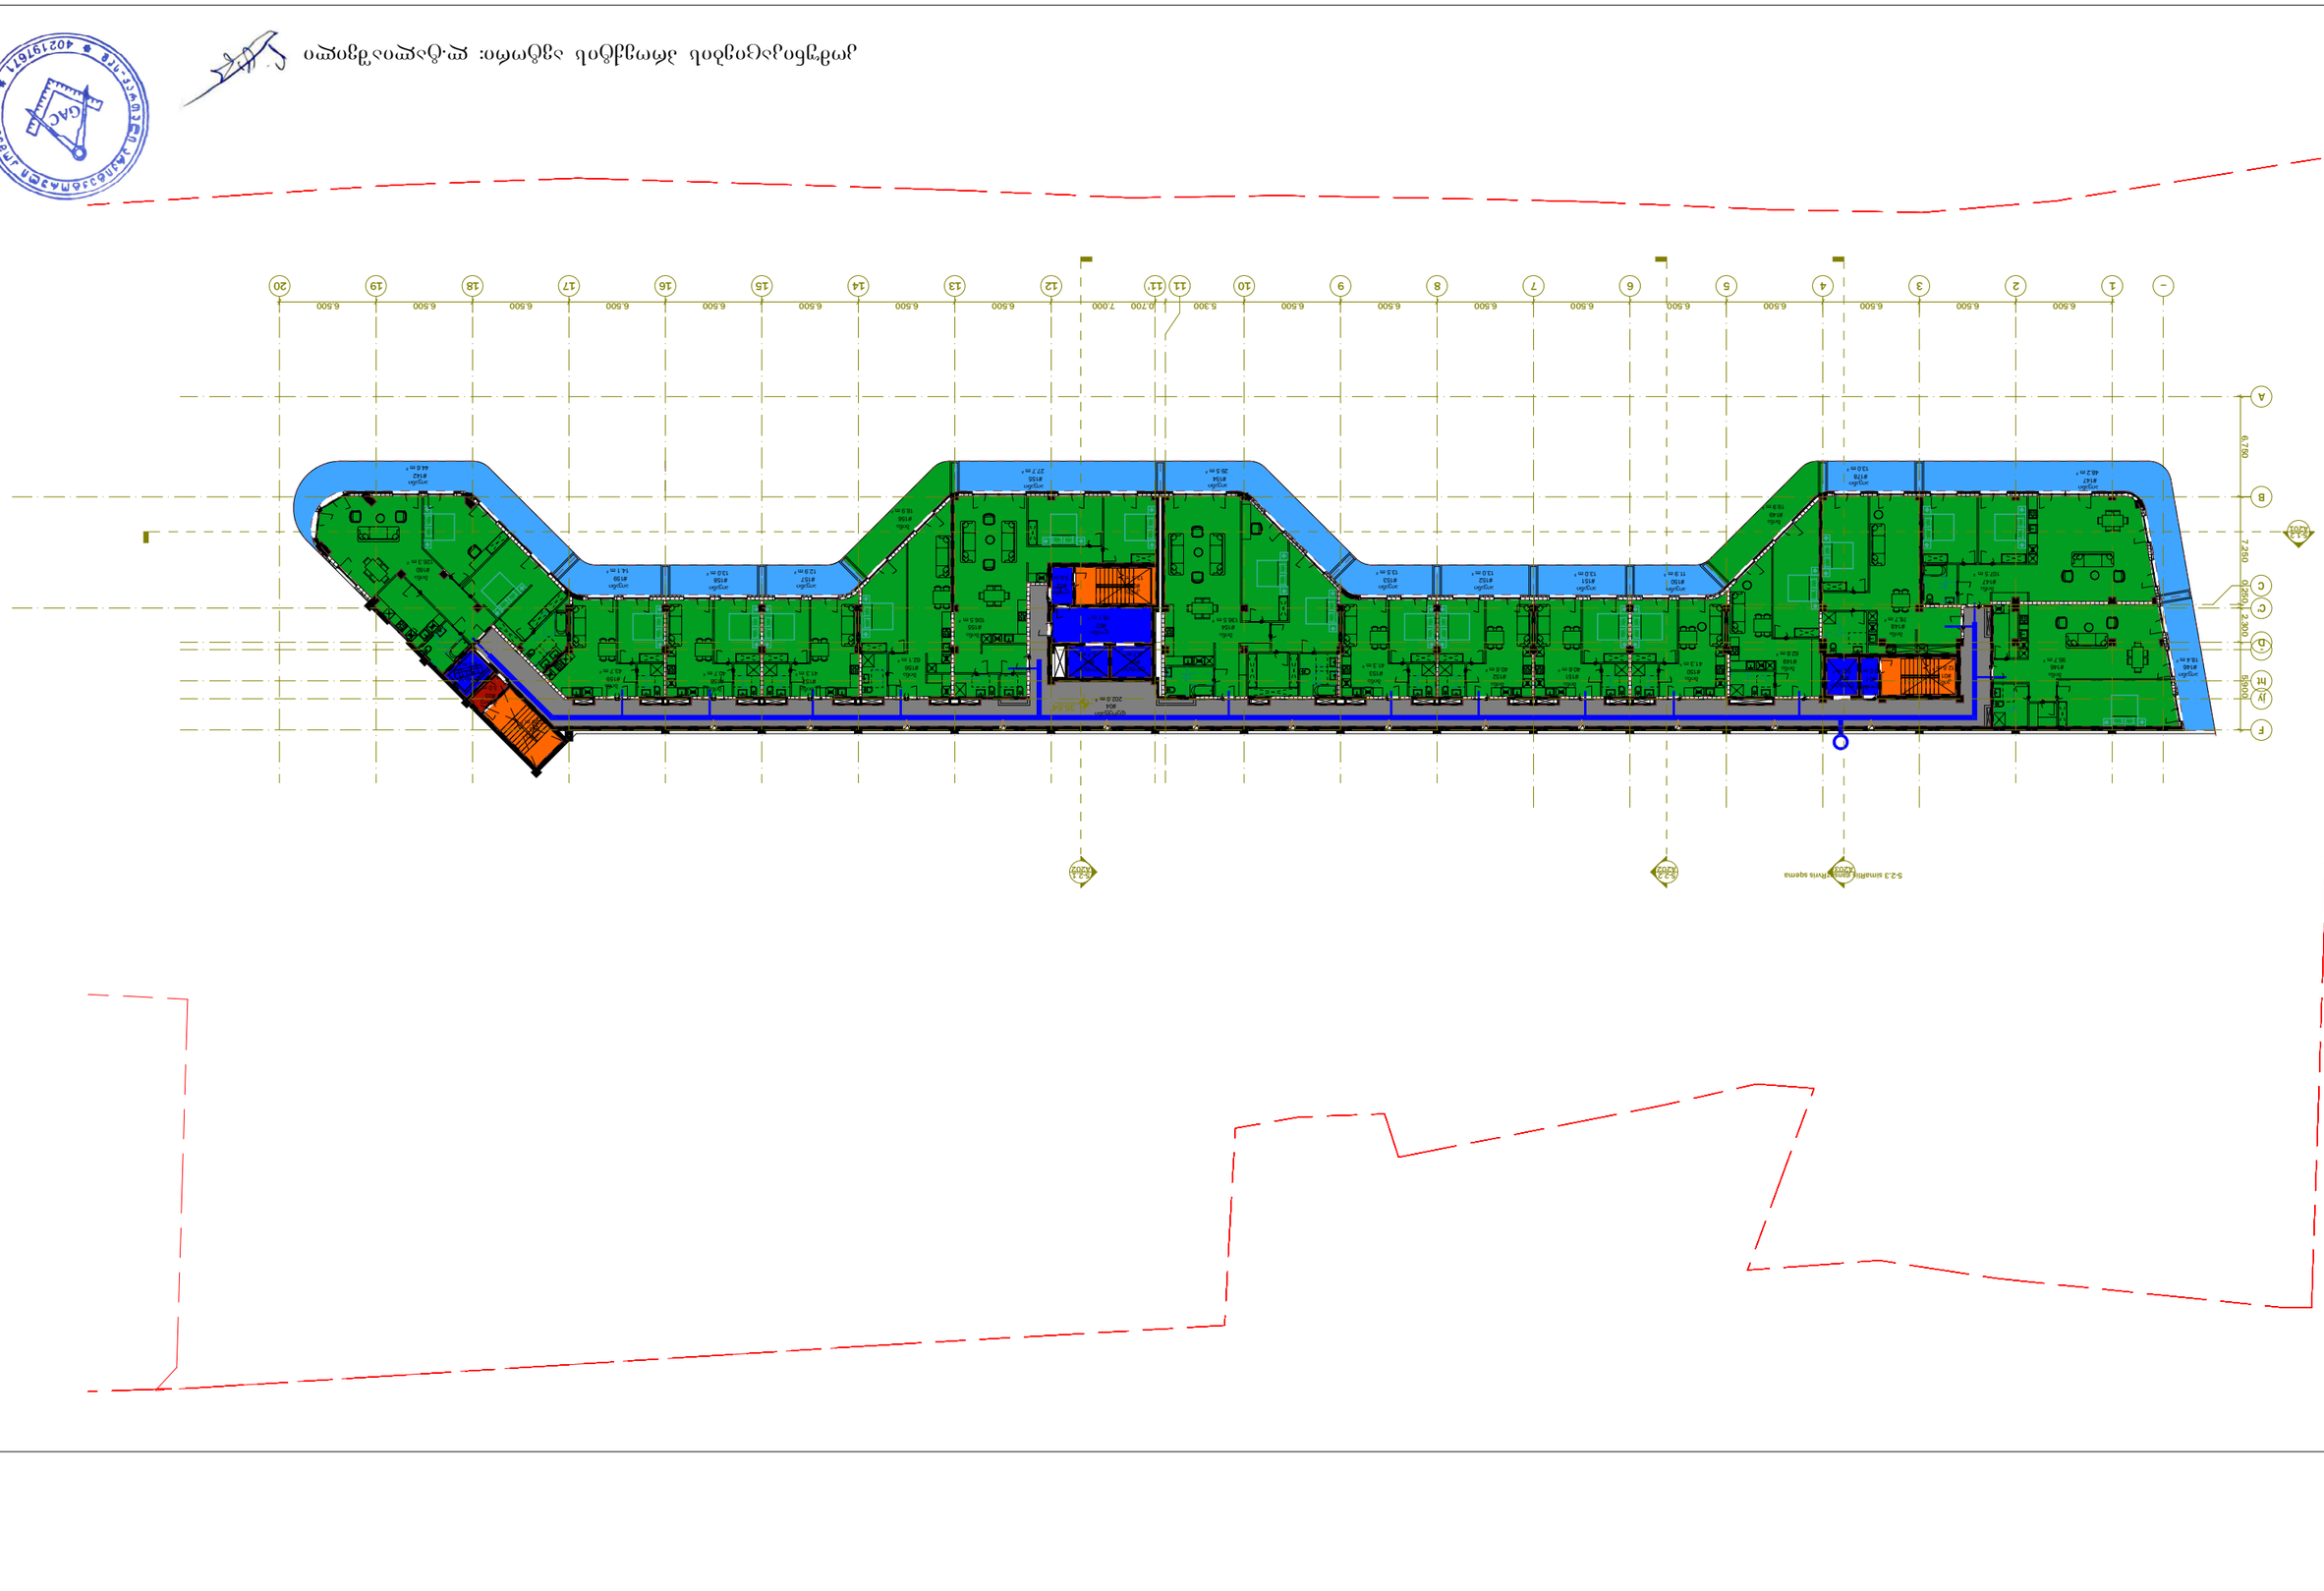

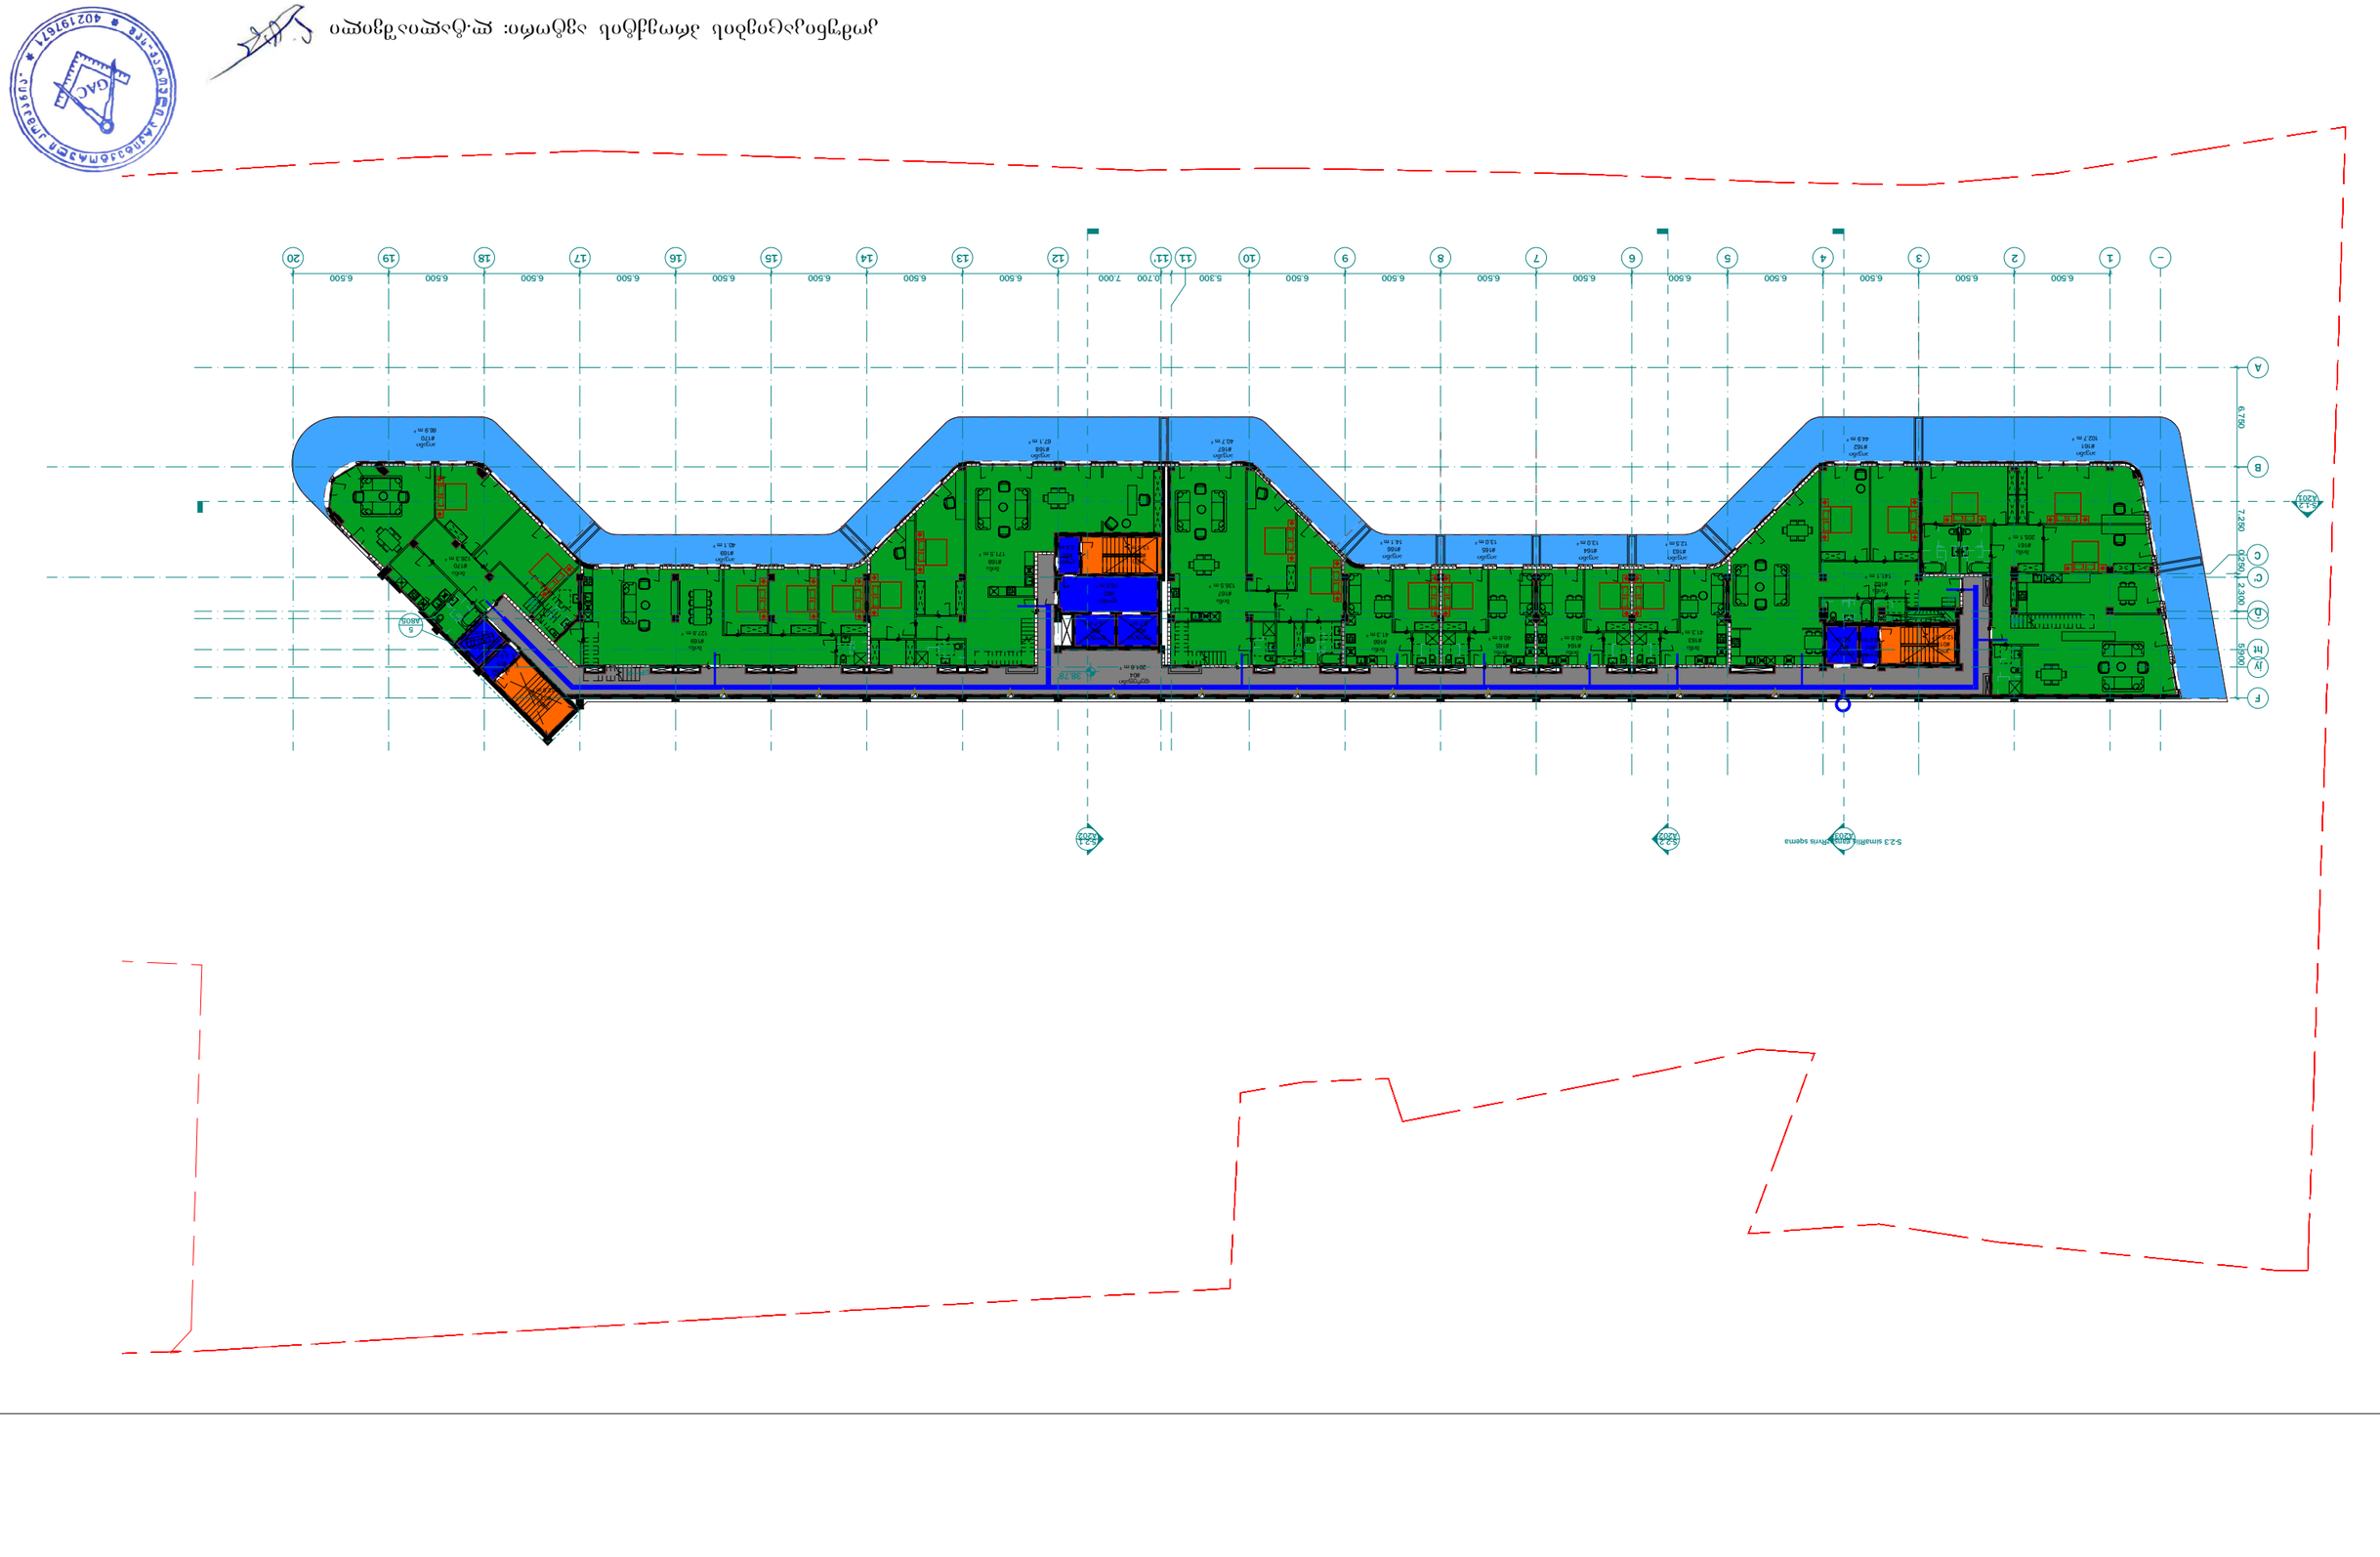
A
B
C
D
E
F
6.500
7.000
5.300
0.700
7.290
2.300
6.790
5.2-1
A201
5.2-3
A202
5.2-2
A202

GEO ARCH
არქიტექტურა და სანებართვო სერვისები
+995 593 593 900

წყალსადენ-კანალიზაცია

ფუნქცია:	მრავალბინიანი საცხოვრებელი სახლი
მისამართი:	ქ.თბილისი, ვაკის რაიონი
საკადასტრო კოდი:	01.14.05.009.137
მესაკუთრე:	შპს "04"



პროექტის ავტორი: ლაშა ტალიაშვილი

GEO ARCH

არქიტექტურა და სანებართვო სერვისები

+995 593 593 900

№	შიდა წყალსადენი	ზომა მმ	ერთ. განზ.	რაოდენობა
1	პლასტმასის წყალსადენის მილი	დ=32	გრძ.მ.	15.0
2	იგივე	დ=25	„	5.0
3	იგივე	დ=20	„	20.0
4	იგივე	დ=15	„	10.0
5	ვენტილი	დ=32	ც	1
6	იგივე	დ=25	„	1
7	იგივე	დ=20	„	2
8	იგივე	დ=15	„	3
9	ცხელი და ცივი წყ.შემკრები ხელსაბანისთვის		„	2
10	ცხელი და ცივი წყ.შემკრები ჭურჭლის სამრეცხესთვის		„	1
11	ცხელი და ცივი წყ.შემკრები საშხაპისთვის		„	1
12	ცხელი და ცივი წყ.შემკრები აბაზანისთვის		„	1
13	მუხლი	დ=32	„	2
14	იგივე	დ=20	„	2
15	იგივე	დ=15	„	4
16	წყ. მრიცხველი	დ=25	„	1
17	კედლის გახვრეტა და ამოვსება		ადგ.	2
18	ფურნიტურა		„	18%
	შიდა კანალიზაცია			
1	პლასტმასის კანალიზაციის მილი	დ=100	გრძ.მ.	25.0
2	იგივე	დ=50	„	15.0
3	გადამყვანი	დ=100/50	ც	3
4	ჯვარედი ირიბი	დ=100X100	„	1
5	სამკაპი	დ=50X50	„	2
6	იგივე	დ=50X100	ც	3
7	იგივე	დ=100	„	3
8	მუხლი	დ=50	„	2
9	იგივე		„	6
10	უნიტაზი სიფონი		„	2
11	ხელსაბანი სიფონი		„	2
12	ჭურჭლის სარეცხი ჩანი სიფონით		ც	1
13	აბაზანა/საქვეშე სიფონით		„	1/1
14	ტრაპი		„	2

№	წვიმის წყალანირების სპეციპიკაცია	ზომა მმ	ერთ. განზ.	რაოდენობა
1	წვიმის წყლის ძაბრი	დ=32	ც.	5
2	პლასტმასის პოლიპროფილენის მილი	დ=25	გრძ.მ.	35
3	მუხლი პლასტმასის ირიბი	დ=20	ც.	10
	გარე წყალსადენი			
1	წყალსადენის ჭა წყალმზომით	დ=25	კომპ.	1
2	შეჭრა არს.წყალსადენის ქსელში	დ=32	ადგ.	1
3	პლასტმასის წყალსადენის მილი	დ=32	გრძ.მ.	10.0
4	წყალსადენის ჭა ვენტილით შეჭრის ადგილას	დ=800	ც.	1
	გარე კანალიზაცია			
1	პლასტმასის კანალიზაციის მილი	**დ=800**	ც.	2
2	პლასტმასის კანალიზაციის მილი	დ=100	გრძ.მ.	10.0
3	კანალიზაციის შეჭრა არს. ქსელში	დ=100	ადგ.	1
	მიწის სამუშაოები			
	მიწის გათხრა ექსკავატორით		მ3	50.0
	მიწის უკუ ჩაყრა ბულდოზერით		მ3	45.0
	მიწის მოსწორება ხელით		გრძ.მ.	5.0

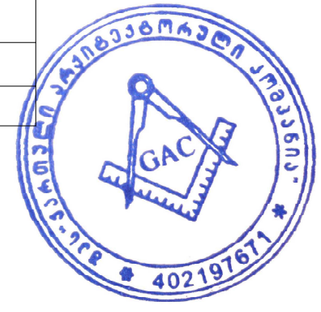

პროექტის ავტორი: ლაშა ტალიაშვილი

GEO ARCH
არქიტექტურა და სანებართვო სერვისები
+995 593 593 900

№	დიამეტრი დ=მმ	მანძილი მმ ურდულამდე (ა)	ურდულის სიგრძე მმ (ბ)	ფილტრი მმ (გ)	ნდ (დ) მმ	წყალმზომი მმ (ე)	ვდ მმ (ვ)	მილა ზომები	წნევის დანაკარგები
1	2	3	4	5	6	7	8	9	10
7	25	150	120	160	125	285	75	1285	78/7 მ³/სთ

№	დასახელება
1	არსებული წყალსადენის ქსელი
2	გადამყვანი
3	ურდული (ვენტილი)
4	ფილტრი
5	მილყელი
6	წყალმზომი
7	სამსვლიანი პაერგამშვები ონკანი (დამცველი)
8	მანომეტრი
9	საყრდენი
10	თანაორმო წყალგამყვანი მილით უერთდება კანალიზაციის ჭას სიფონური მიერთებით.

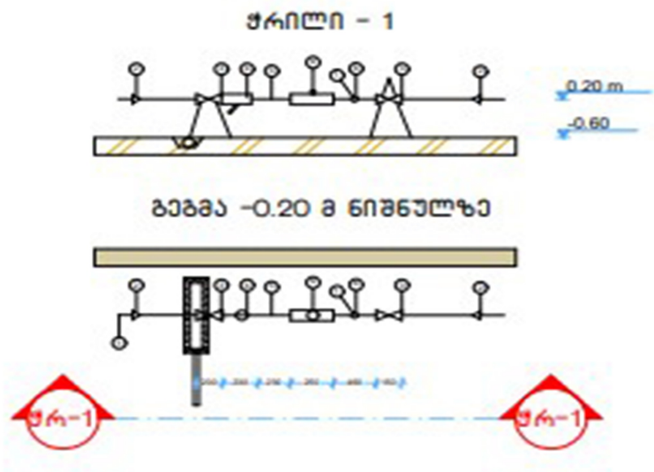

2. ობიექტისთვის საჭირო წყლის ხარჯის ნორმა ქ=0.8 ლ/წმ. რომლის შეყვანა განხორციელებულია წყალსადენის პლასტმასის მილით დიამეტრი დ32 V=0.82 ი=48
3. წყლის ხარჯის აღსარიცხავად შემყვანზე, შენობის მიმდებარედ ეწყობა წყალსადენის ჭა წყალმზომის კვანძით დ25.
4. წყალსადენი დგარზე და განშტოებებზე ვაყენებთ დიამეტრის შესაბამისად ჩამკეტ ვენტილებს.
5. მილის შემყვანი რომელიც გატარებულია 0.00 ნისნულის გასწვრივ. საჭიროებს შეფუთვას თბოიზოლაციური მასალით.
6. მილის ჩალაგების სიღრმე შენობის გარეთ ხდება მიწიდან 1.20მ ჩაღრმავებით.
7. კანალიზაცია შესრულებულია პლასტმასის კანალიზაციის მილებით დ100 და დ50.
8. სანკვანძებში გათვალისწინებულია ტრაპების მოწყობა.
10. კანალიზაციის გამოყვანა ხდება ერთი გამომყვანით, შენობიდან 5მ დაშორებულ საპროექტო კანალიზაციის ჭაში.
11. სახურავიდან წვიმის წყლის შეკრება ხდება წვიმის ძაბრებში, ხოლო შემდეგ დ50 წვიმის წყლის დგარებით ხდება მათი გადაღვრა შენობის მოკირწყლულზე.
12. წყალსადენის და კანალიზაციის ქსელების მიერთება არსებულ ქსელებთან მოხდეს ტექნიკური პირობების შესაბამისად შეჭრის ადგილებში გასათვალისწინებელი ჭების მოწყობა, წყალსადენის შეჭრის შემთხვევაში კი გადამყვანი სამკაპის (ადაპტორის) და ჩამკეტი ურდულის დაყენების გათვალისწინებით.
12. საპროექტო სამუშაოების შესრულებისას მკაცრად დაცული უნდა იყოს უსაფრთხოების წესები.

პროექტის ავტორი: ლაშა ტალიაშვილი

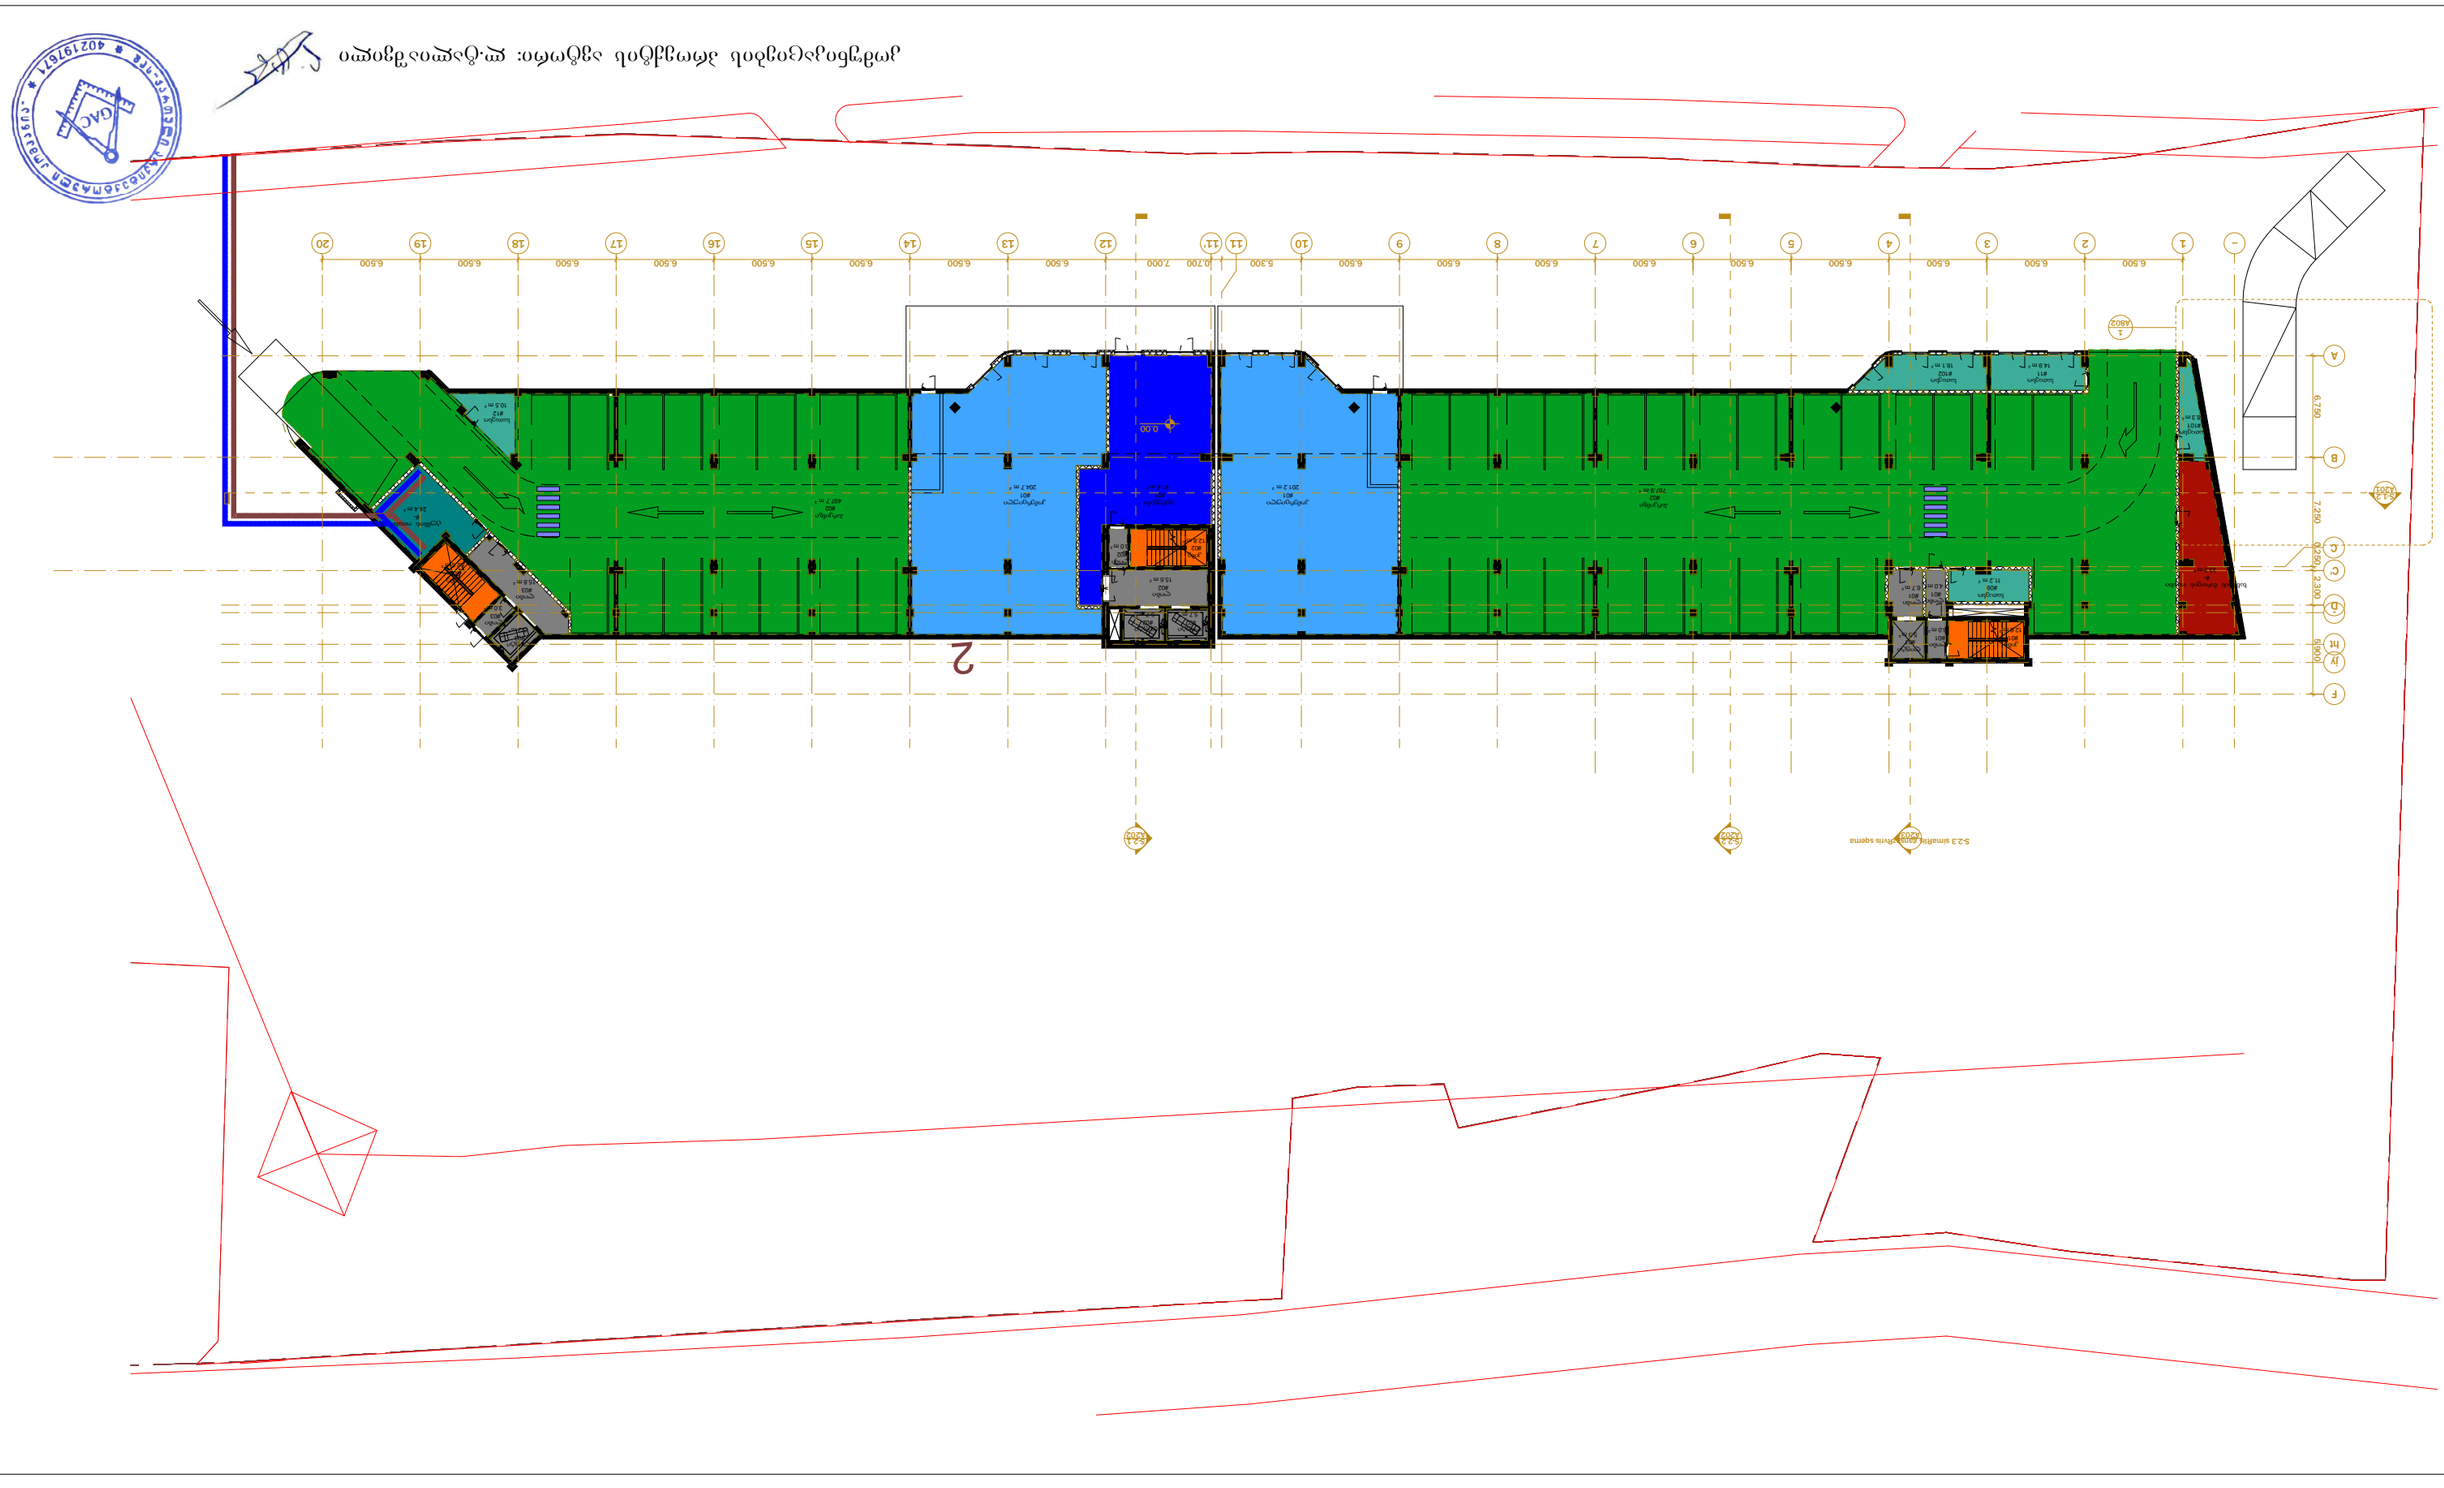
2
1:250
6.750
2.300
0.250
8.500
6.500
7.000
5.300
0.700
0.00
-0.150
S-21
A202
S-24
A202
S-23
A202
A-1.4
A201
A802
1

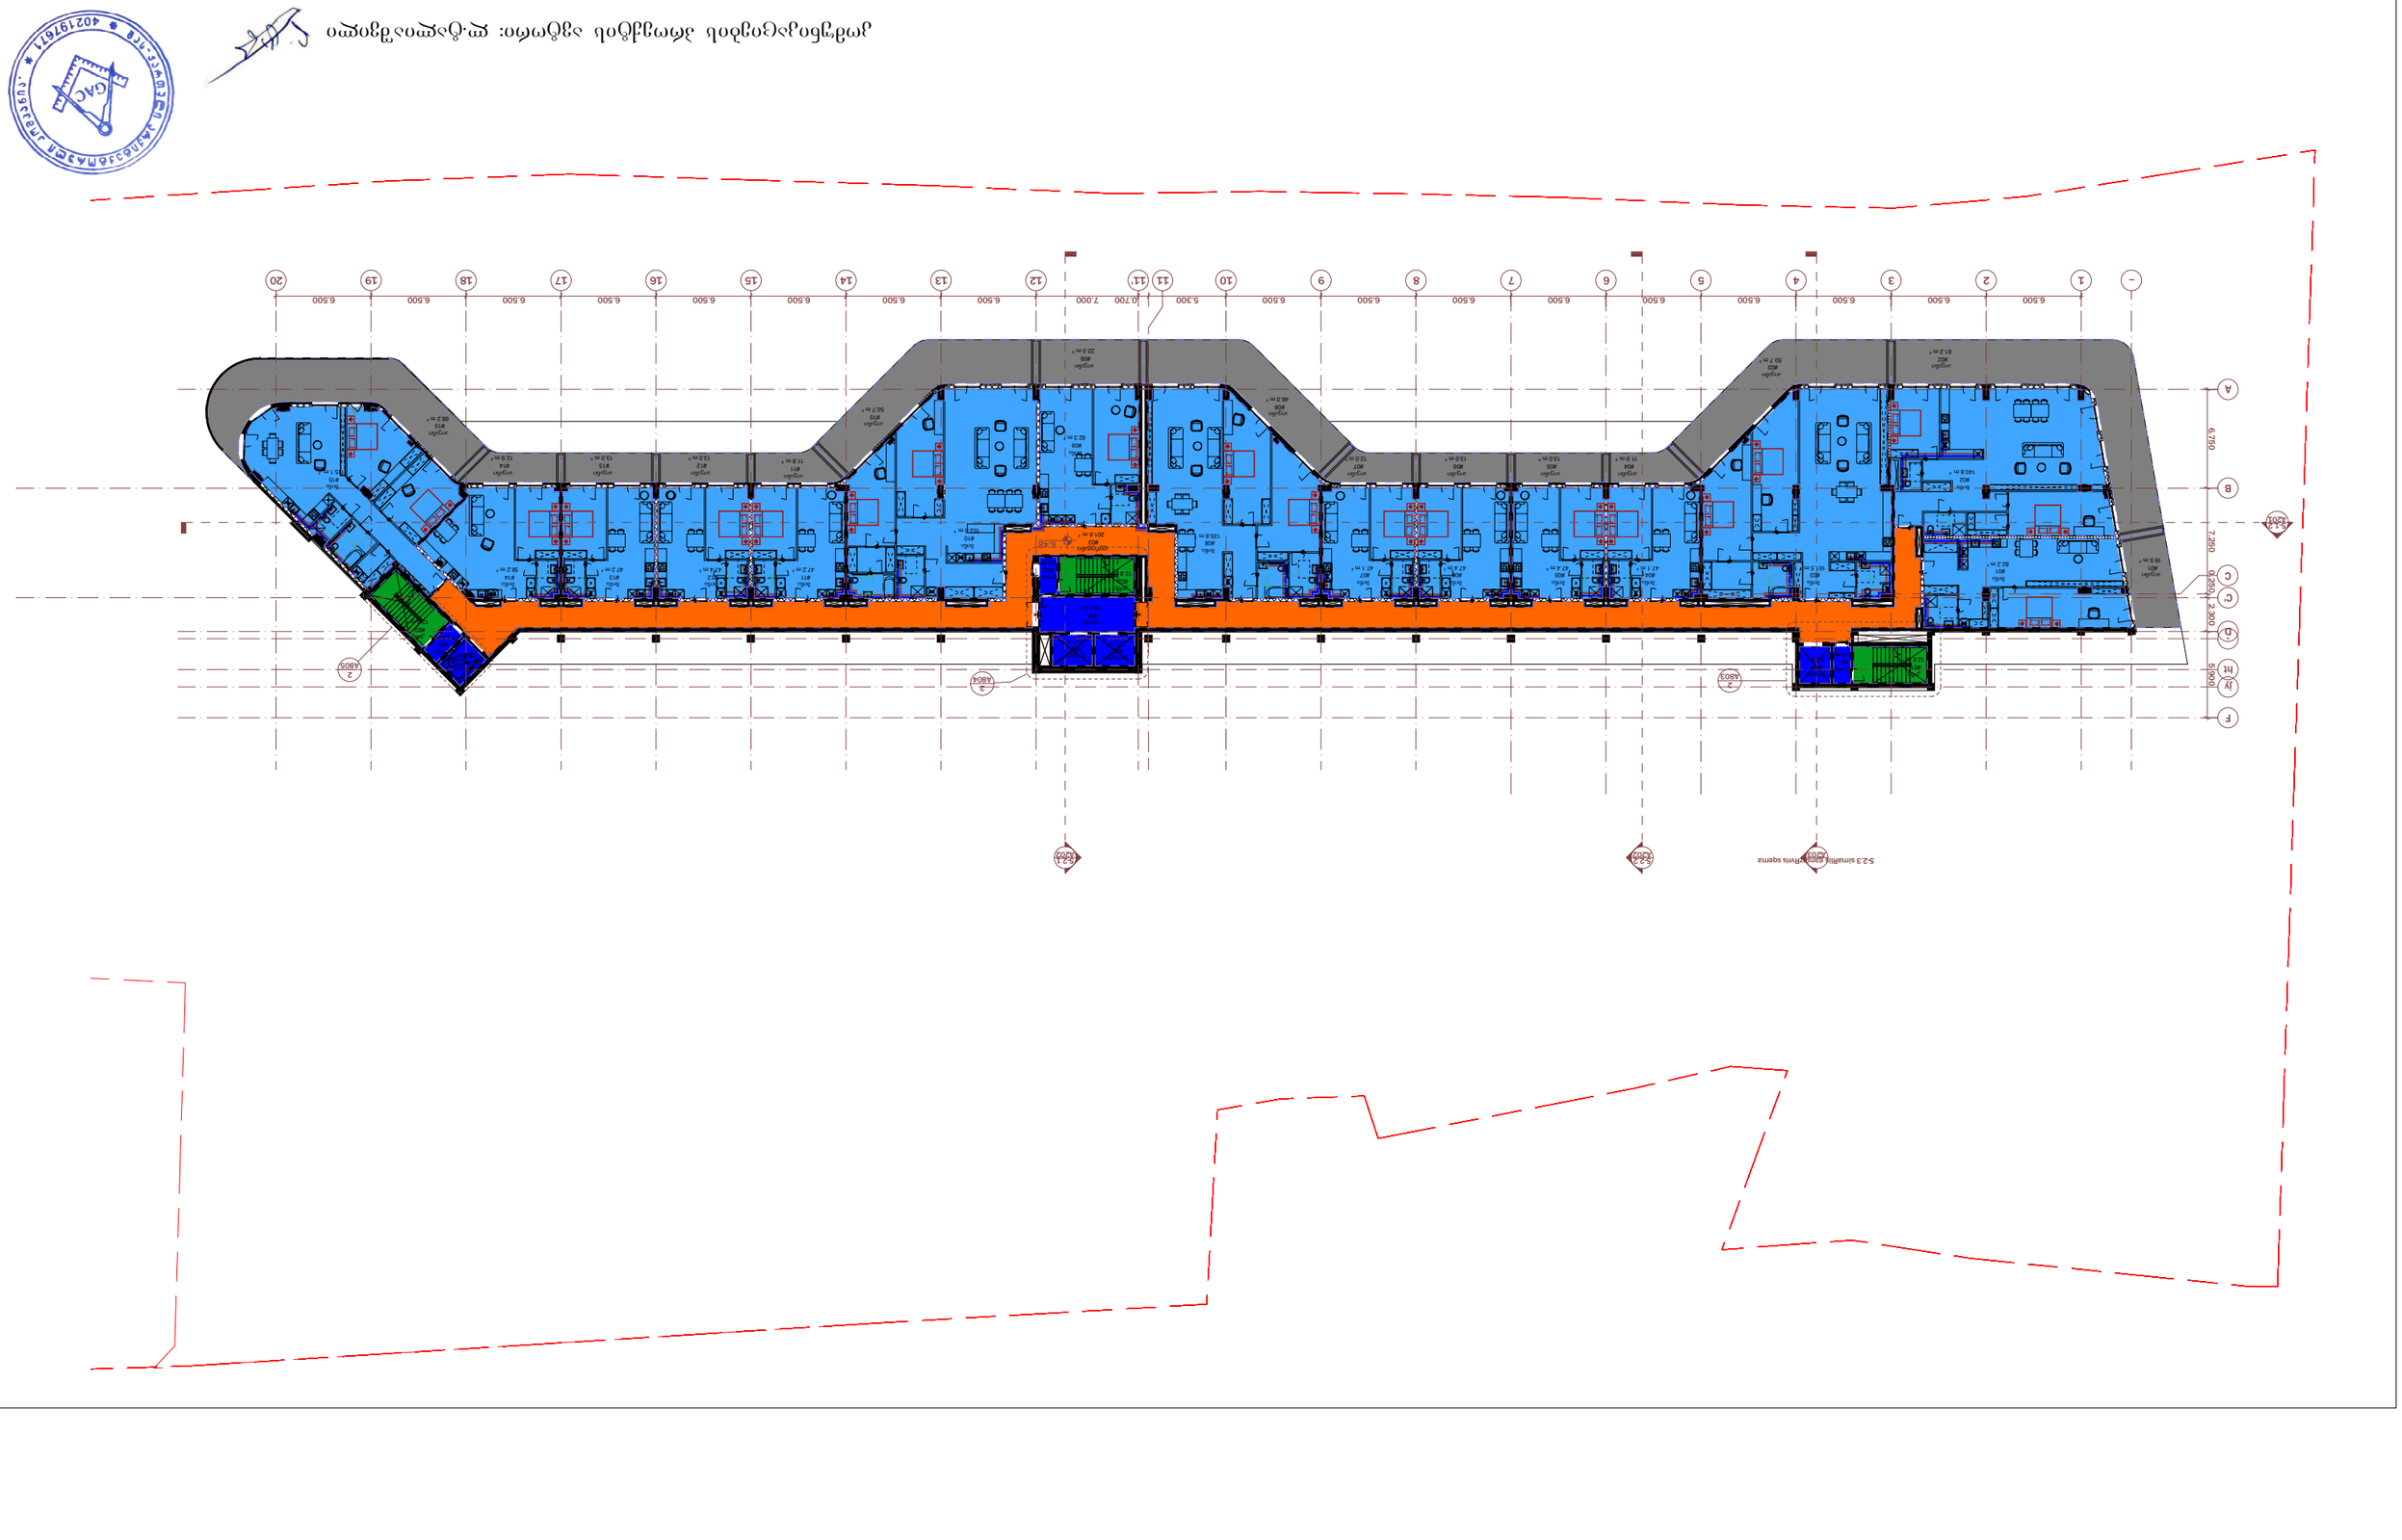
A
B
C
D
E
F
6.500
6.500
6.500
6.500
6.500
6.500
6.500
6.500
6.500
6.500
6.500
6.500
6.500
6.500
6.500
6.500
6.500
6.500
6.500
6.500
7.000
0.700
5.300
6.500
6.500
6.500
6.500
6.500
6.500
6.500
6.500
6.500
6.500
6.500
6.500
6.500
6.500
6.500
6.500
6.500
6.500
6.500

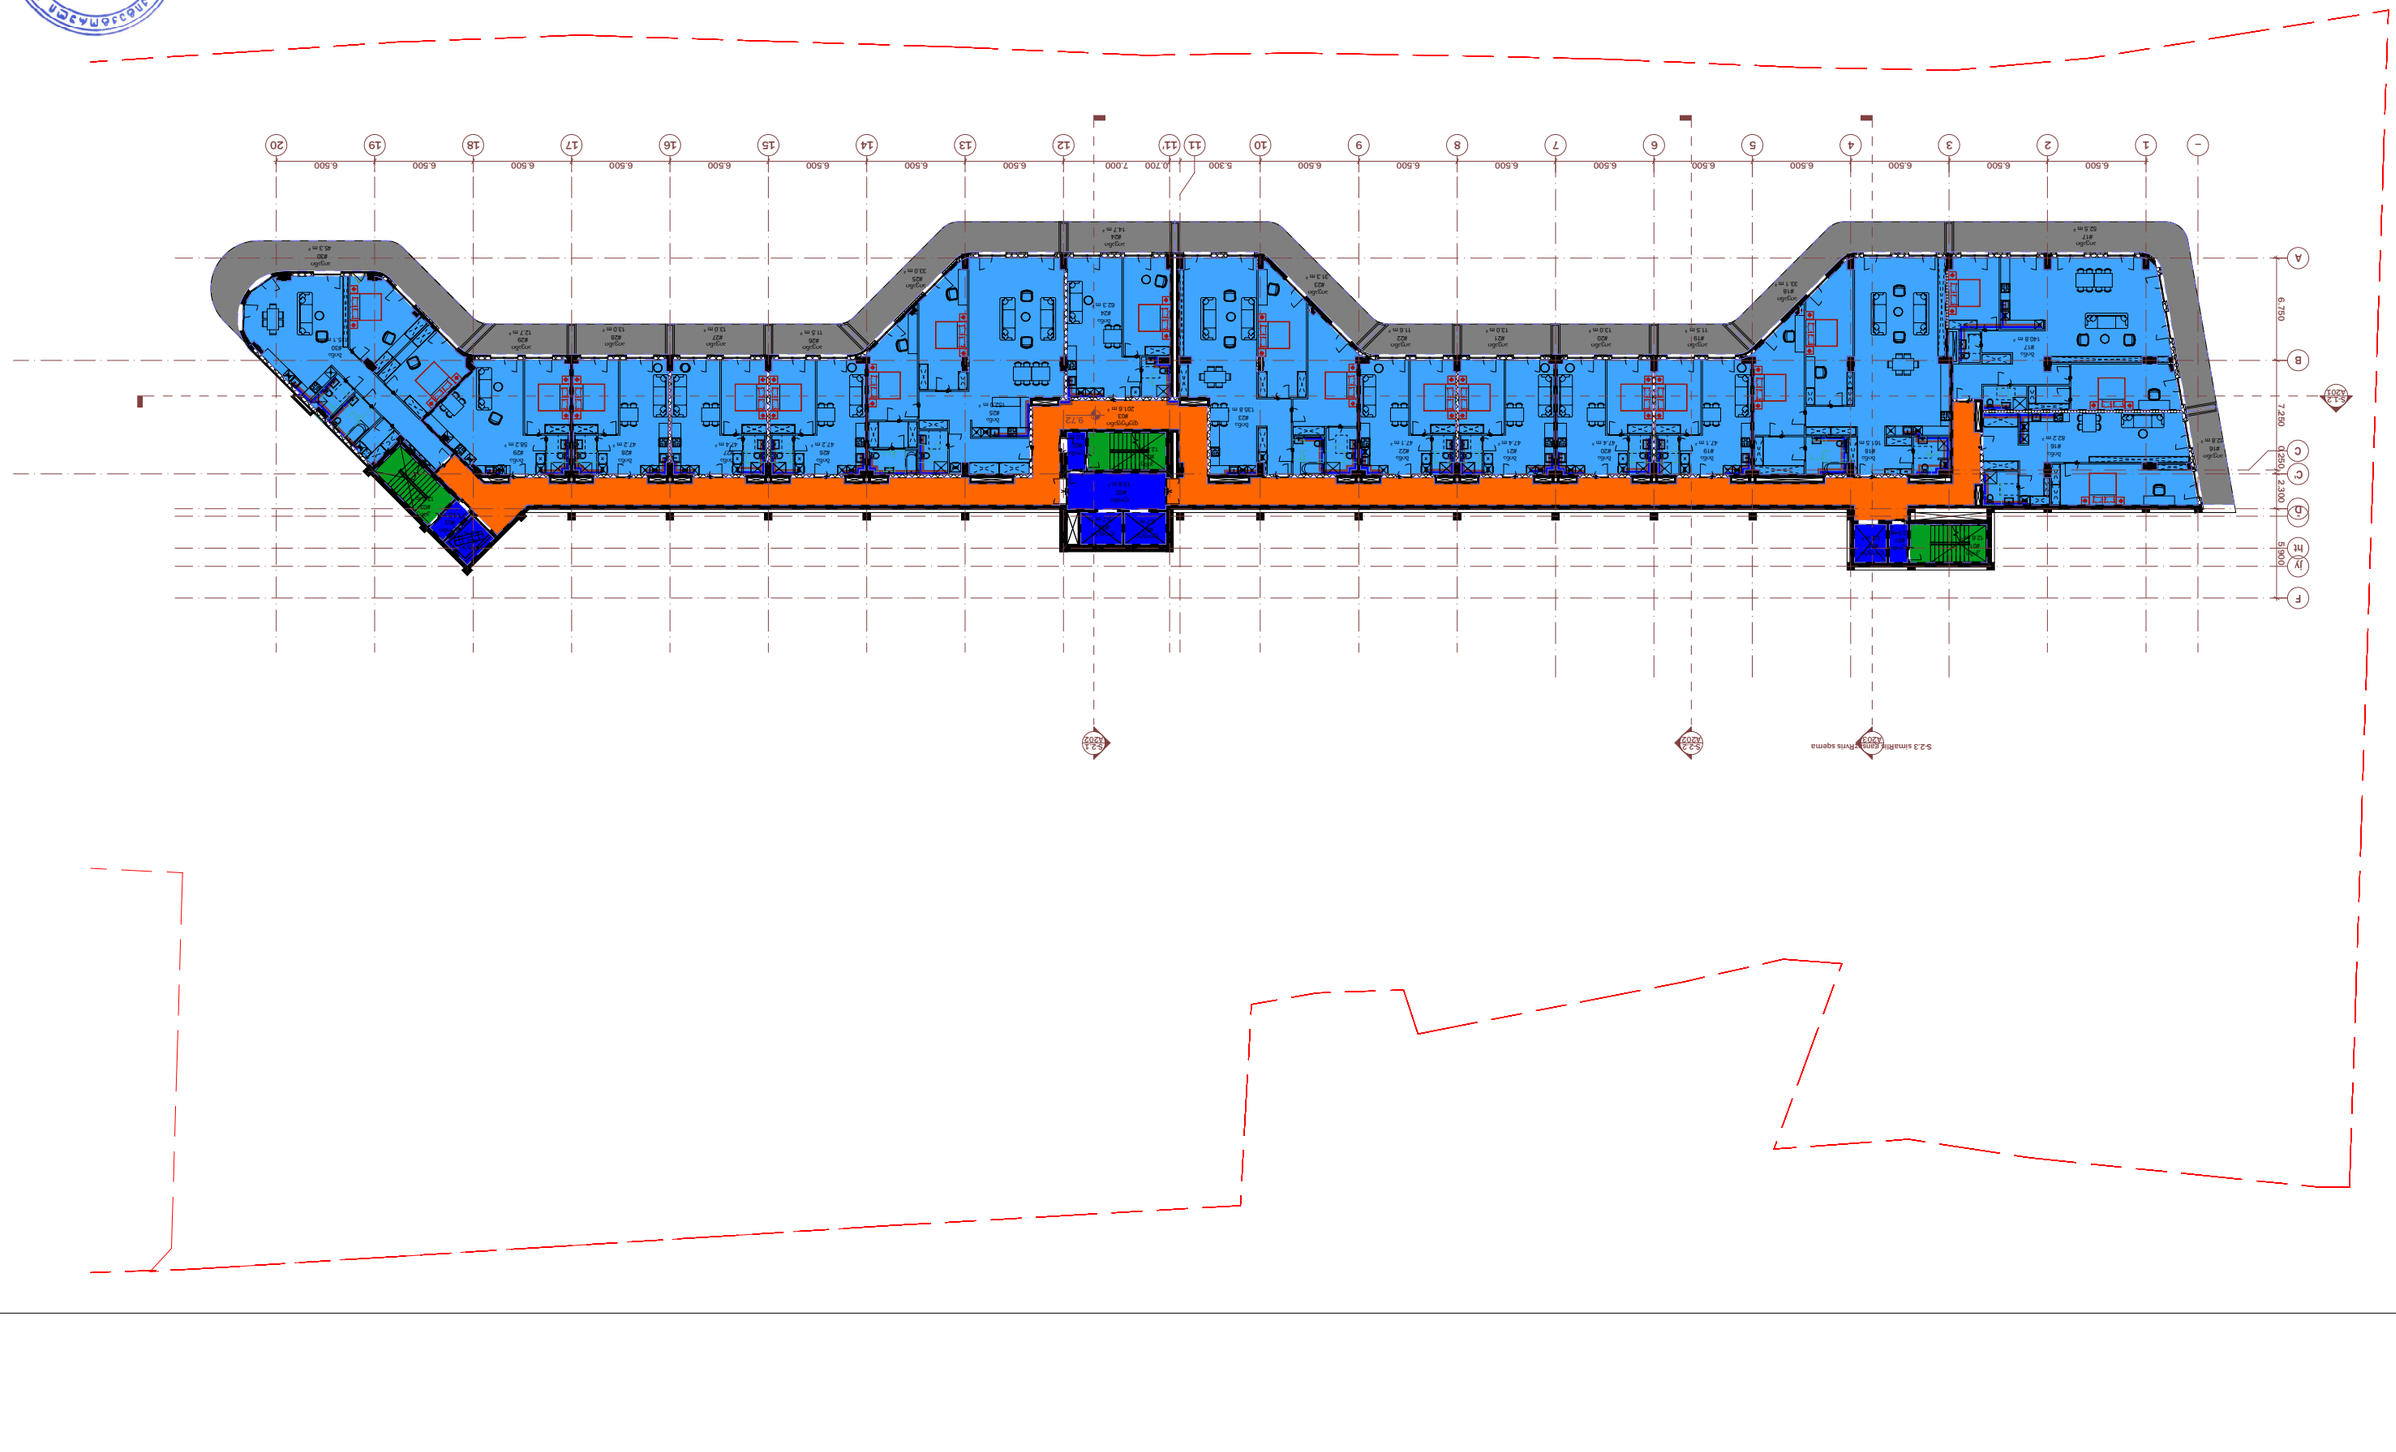

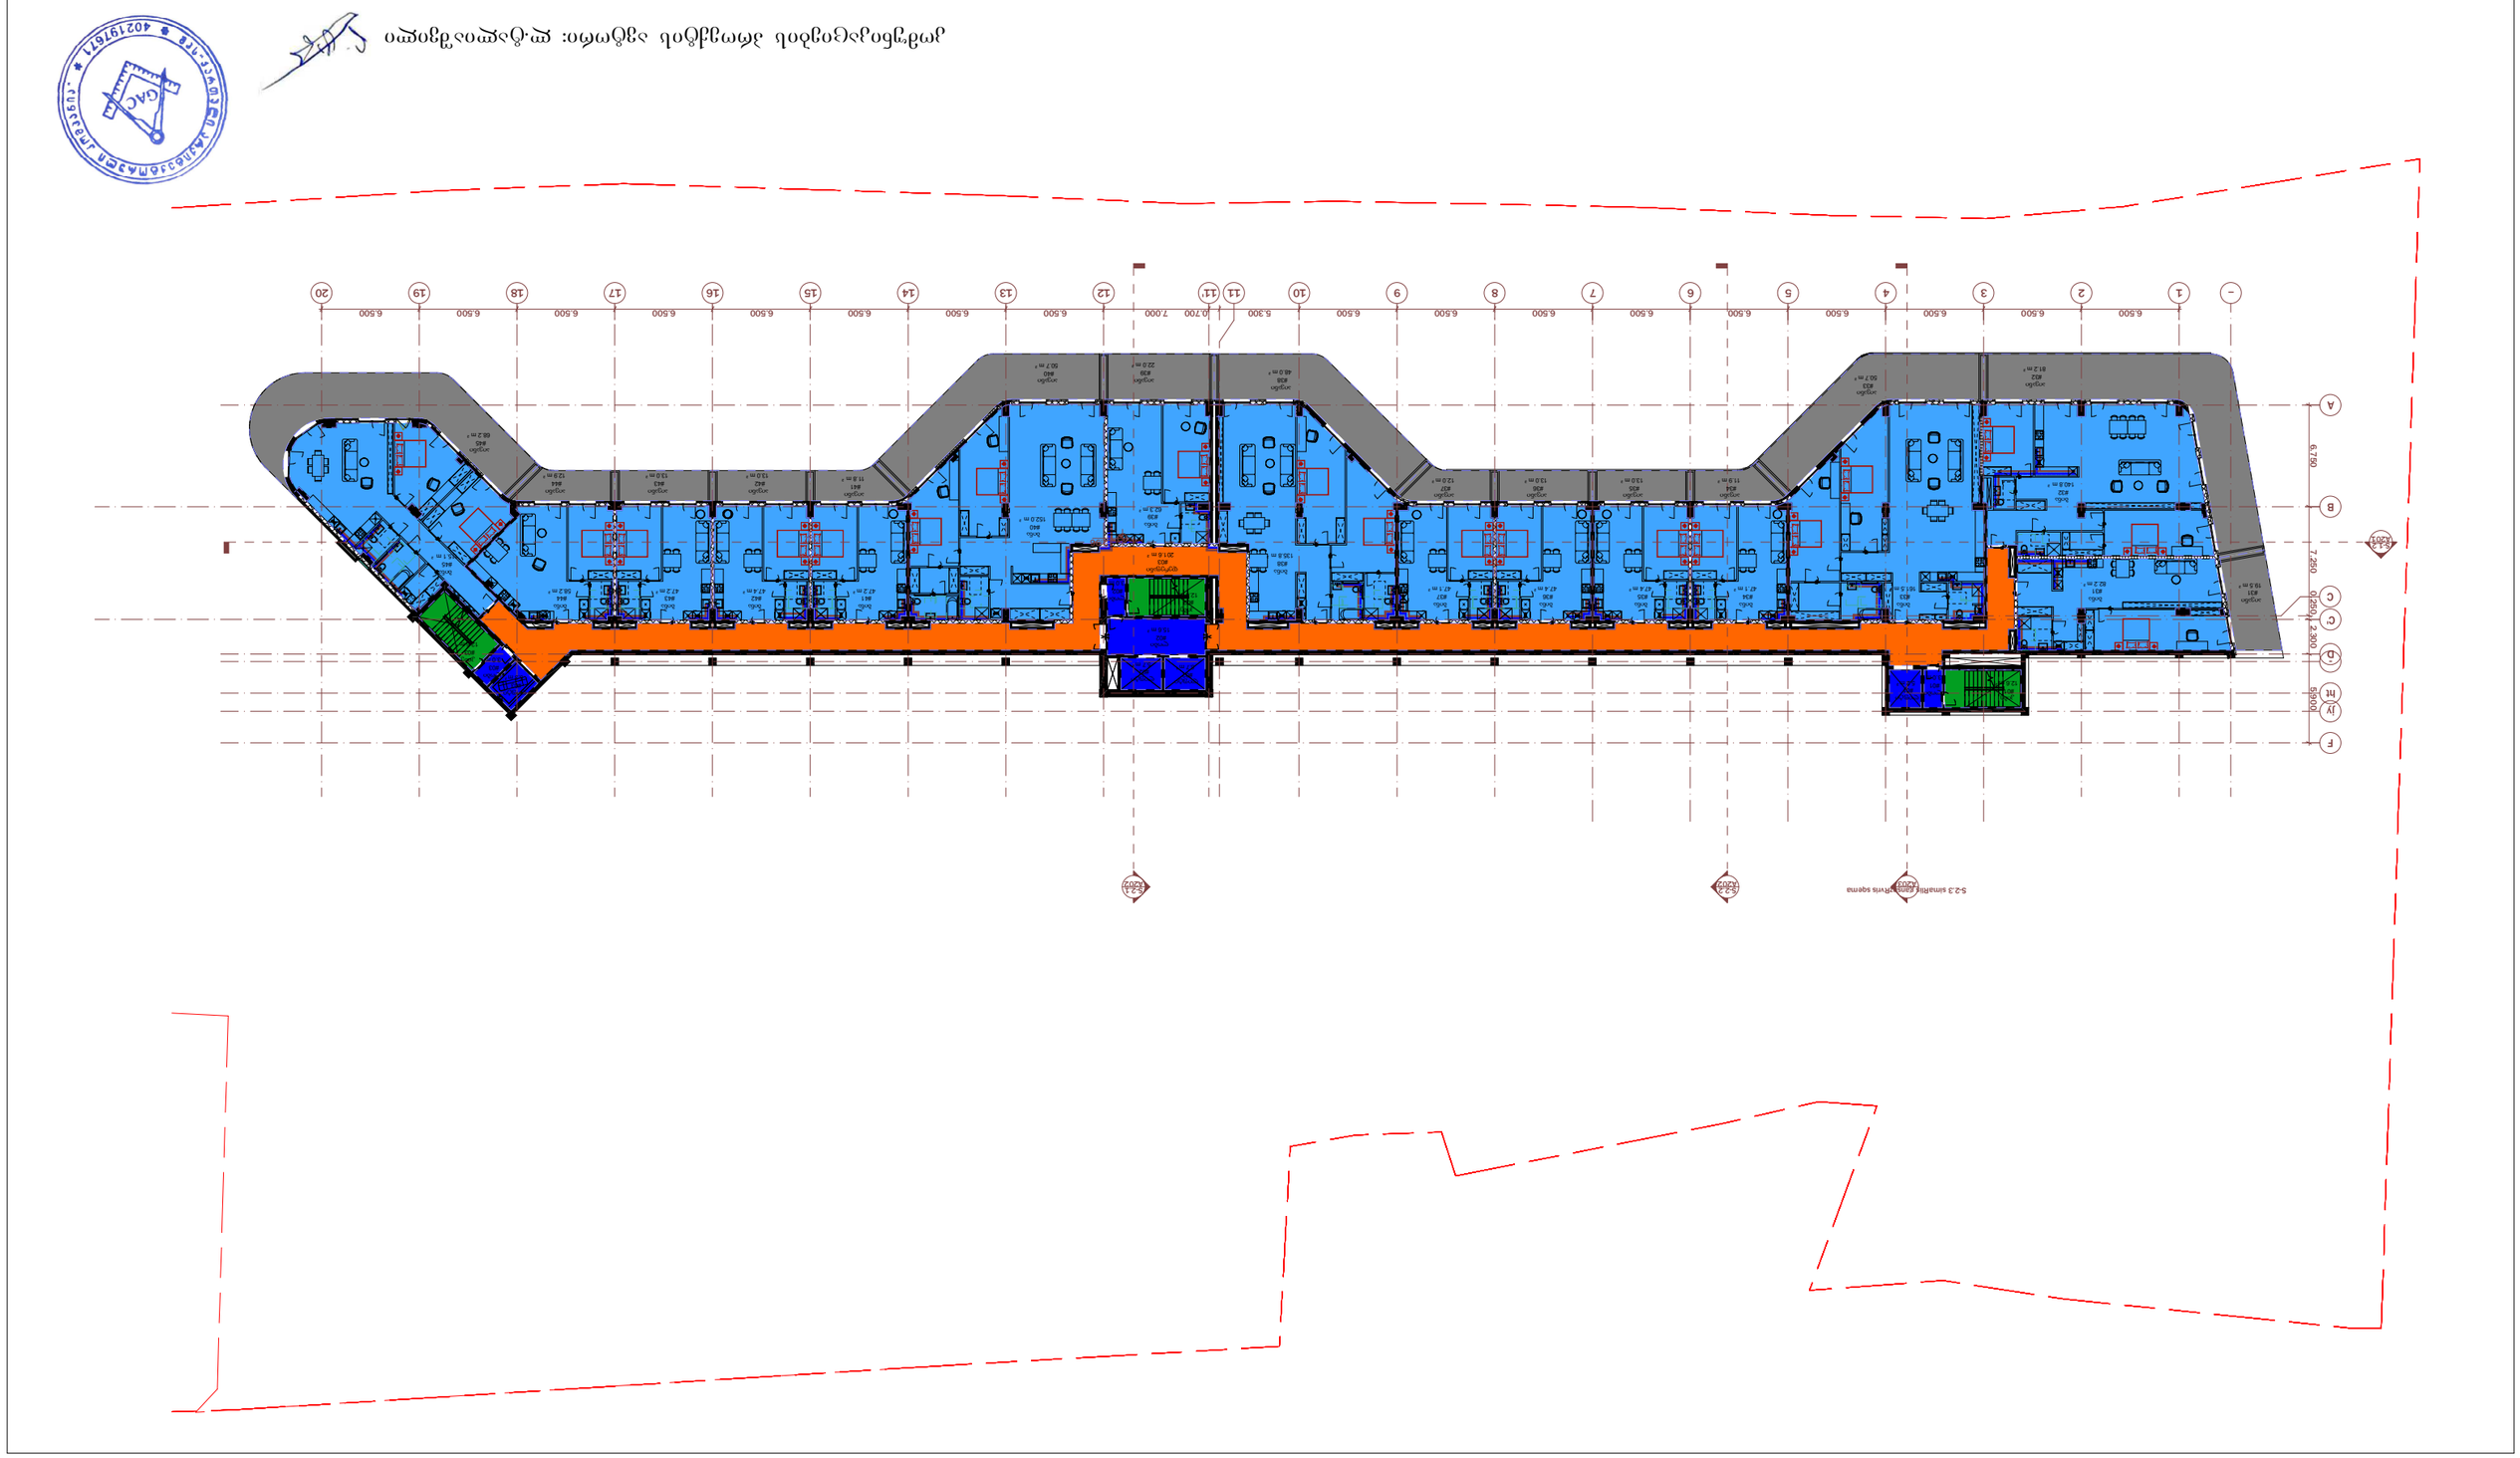
S-2.2
S-2.1

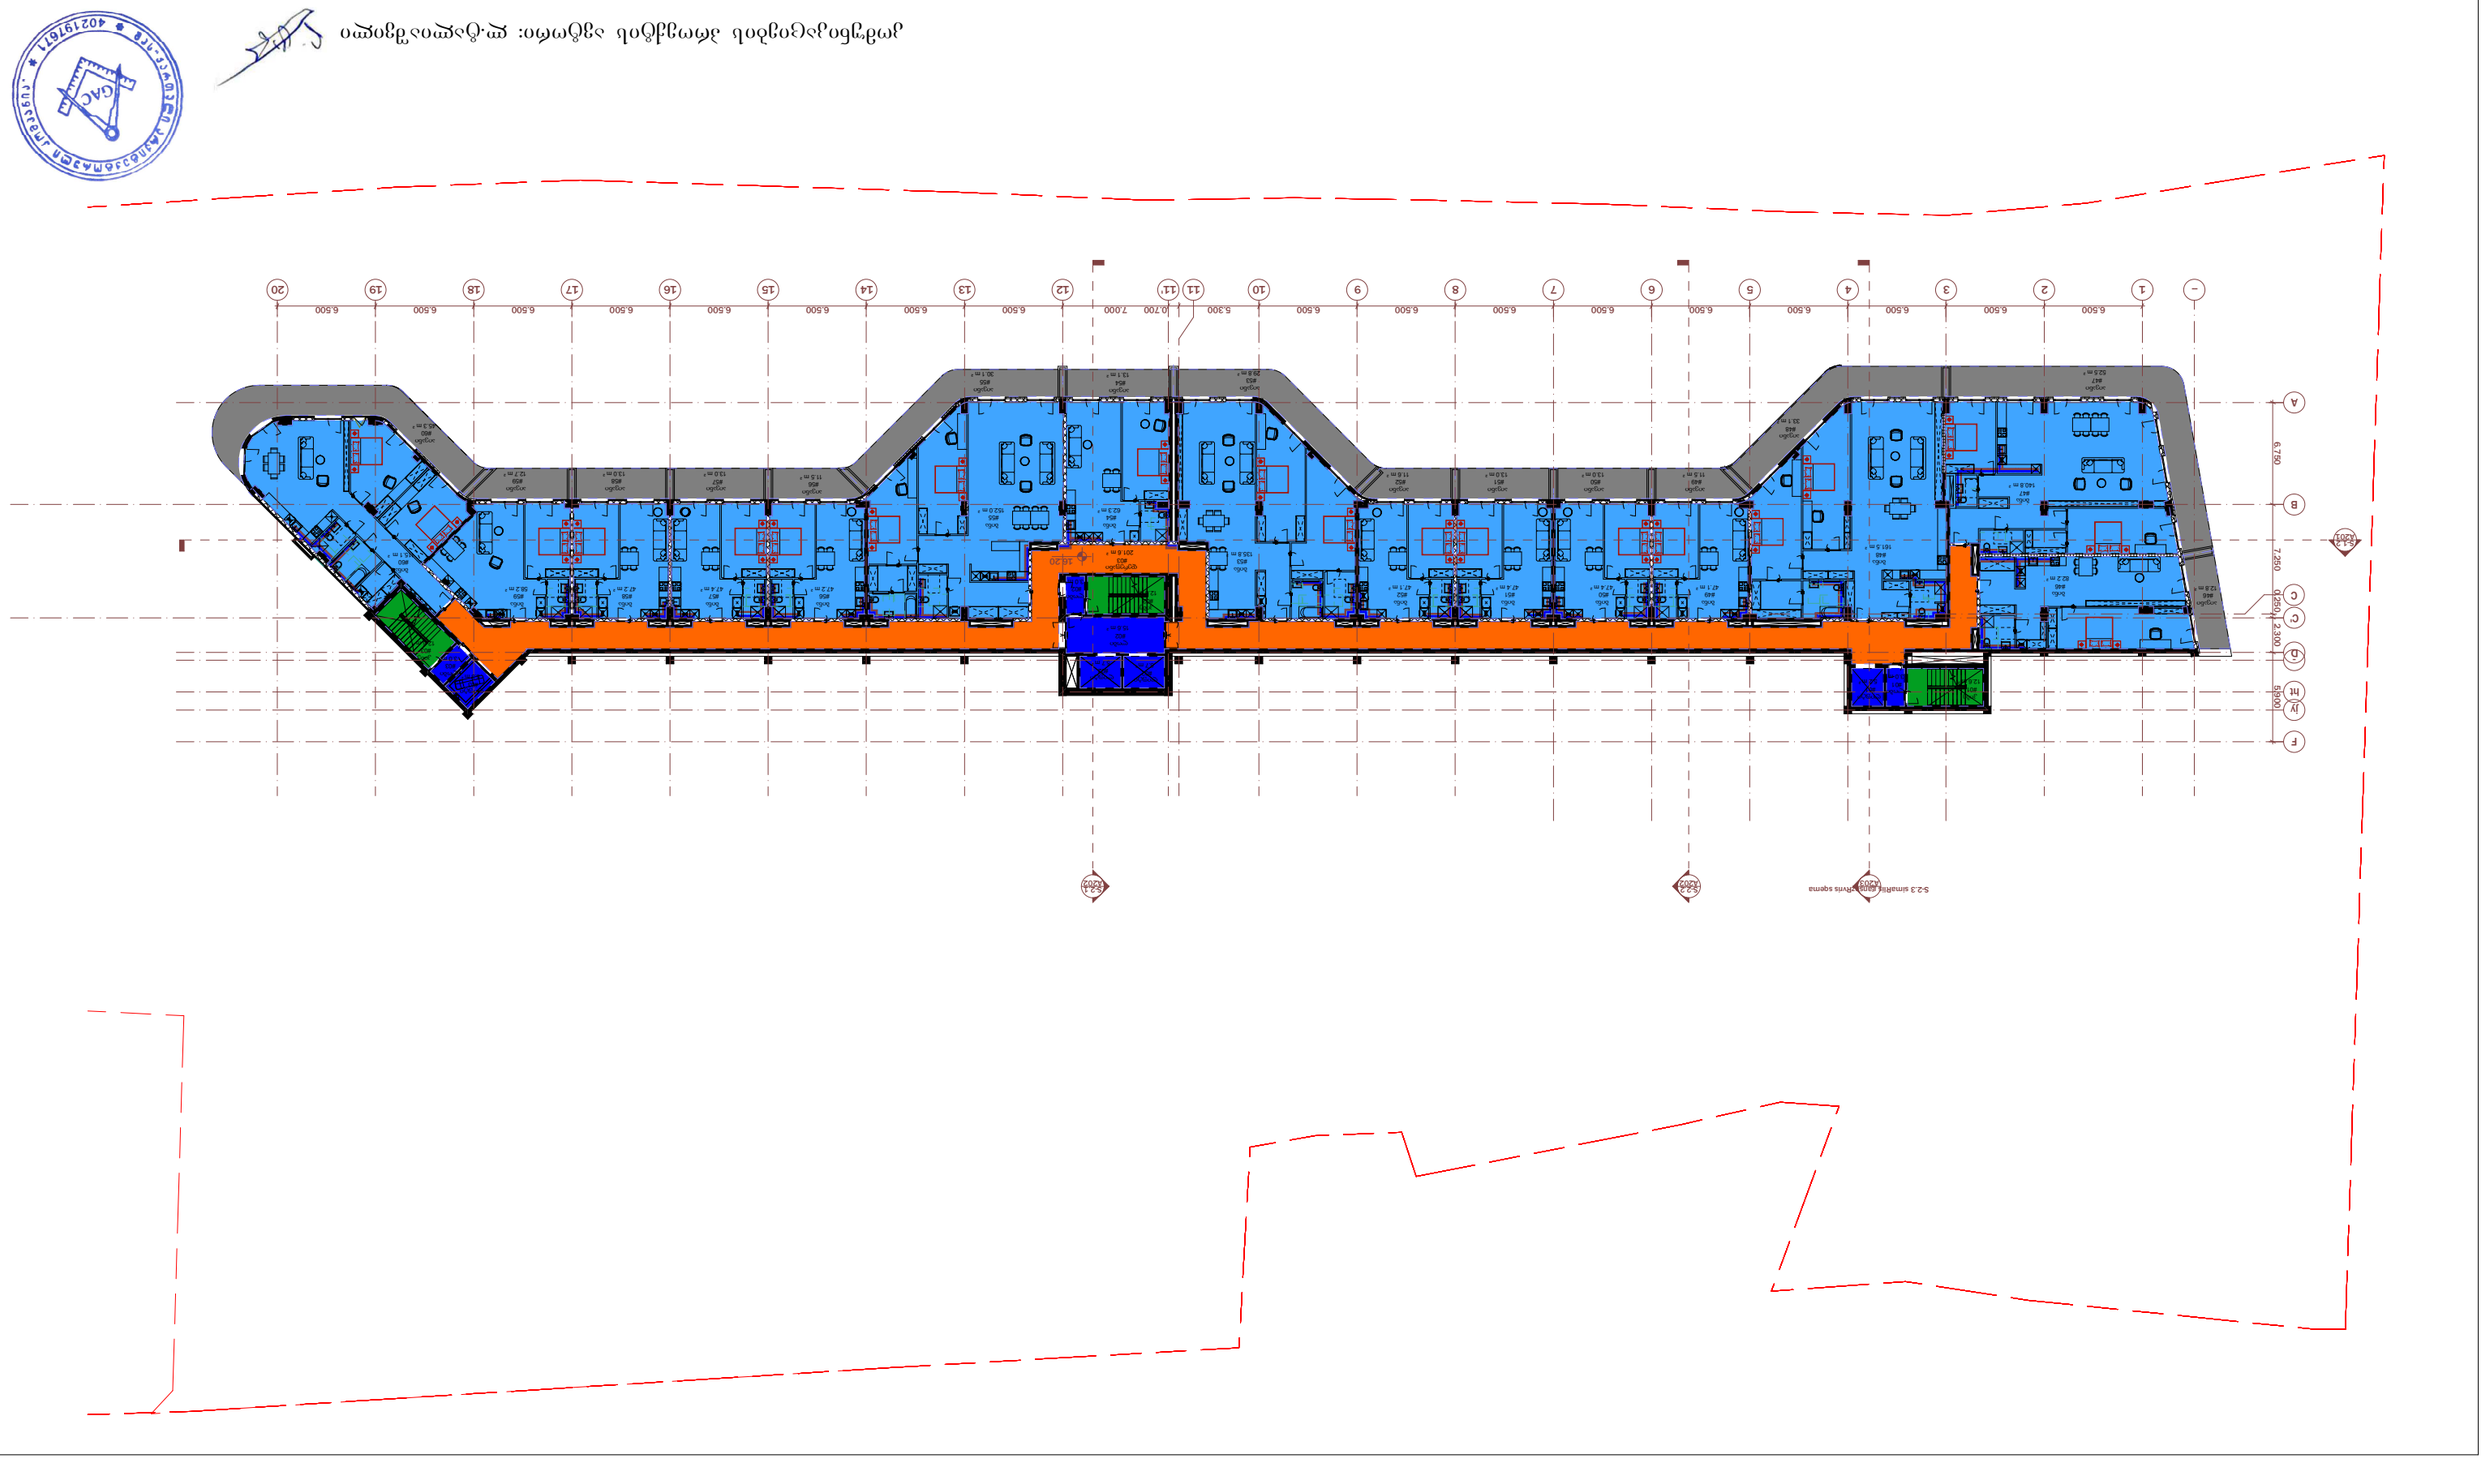
1
2
3
4
5
6
7
8
9
10
11
12
13
14
15
16
17
18
19
20
A
B
C
D
E
F
6.500
7.000
5.300
6.750
7.250
2.300
5800

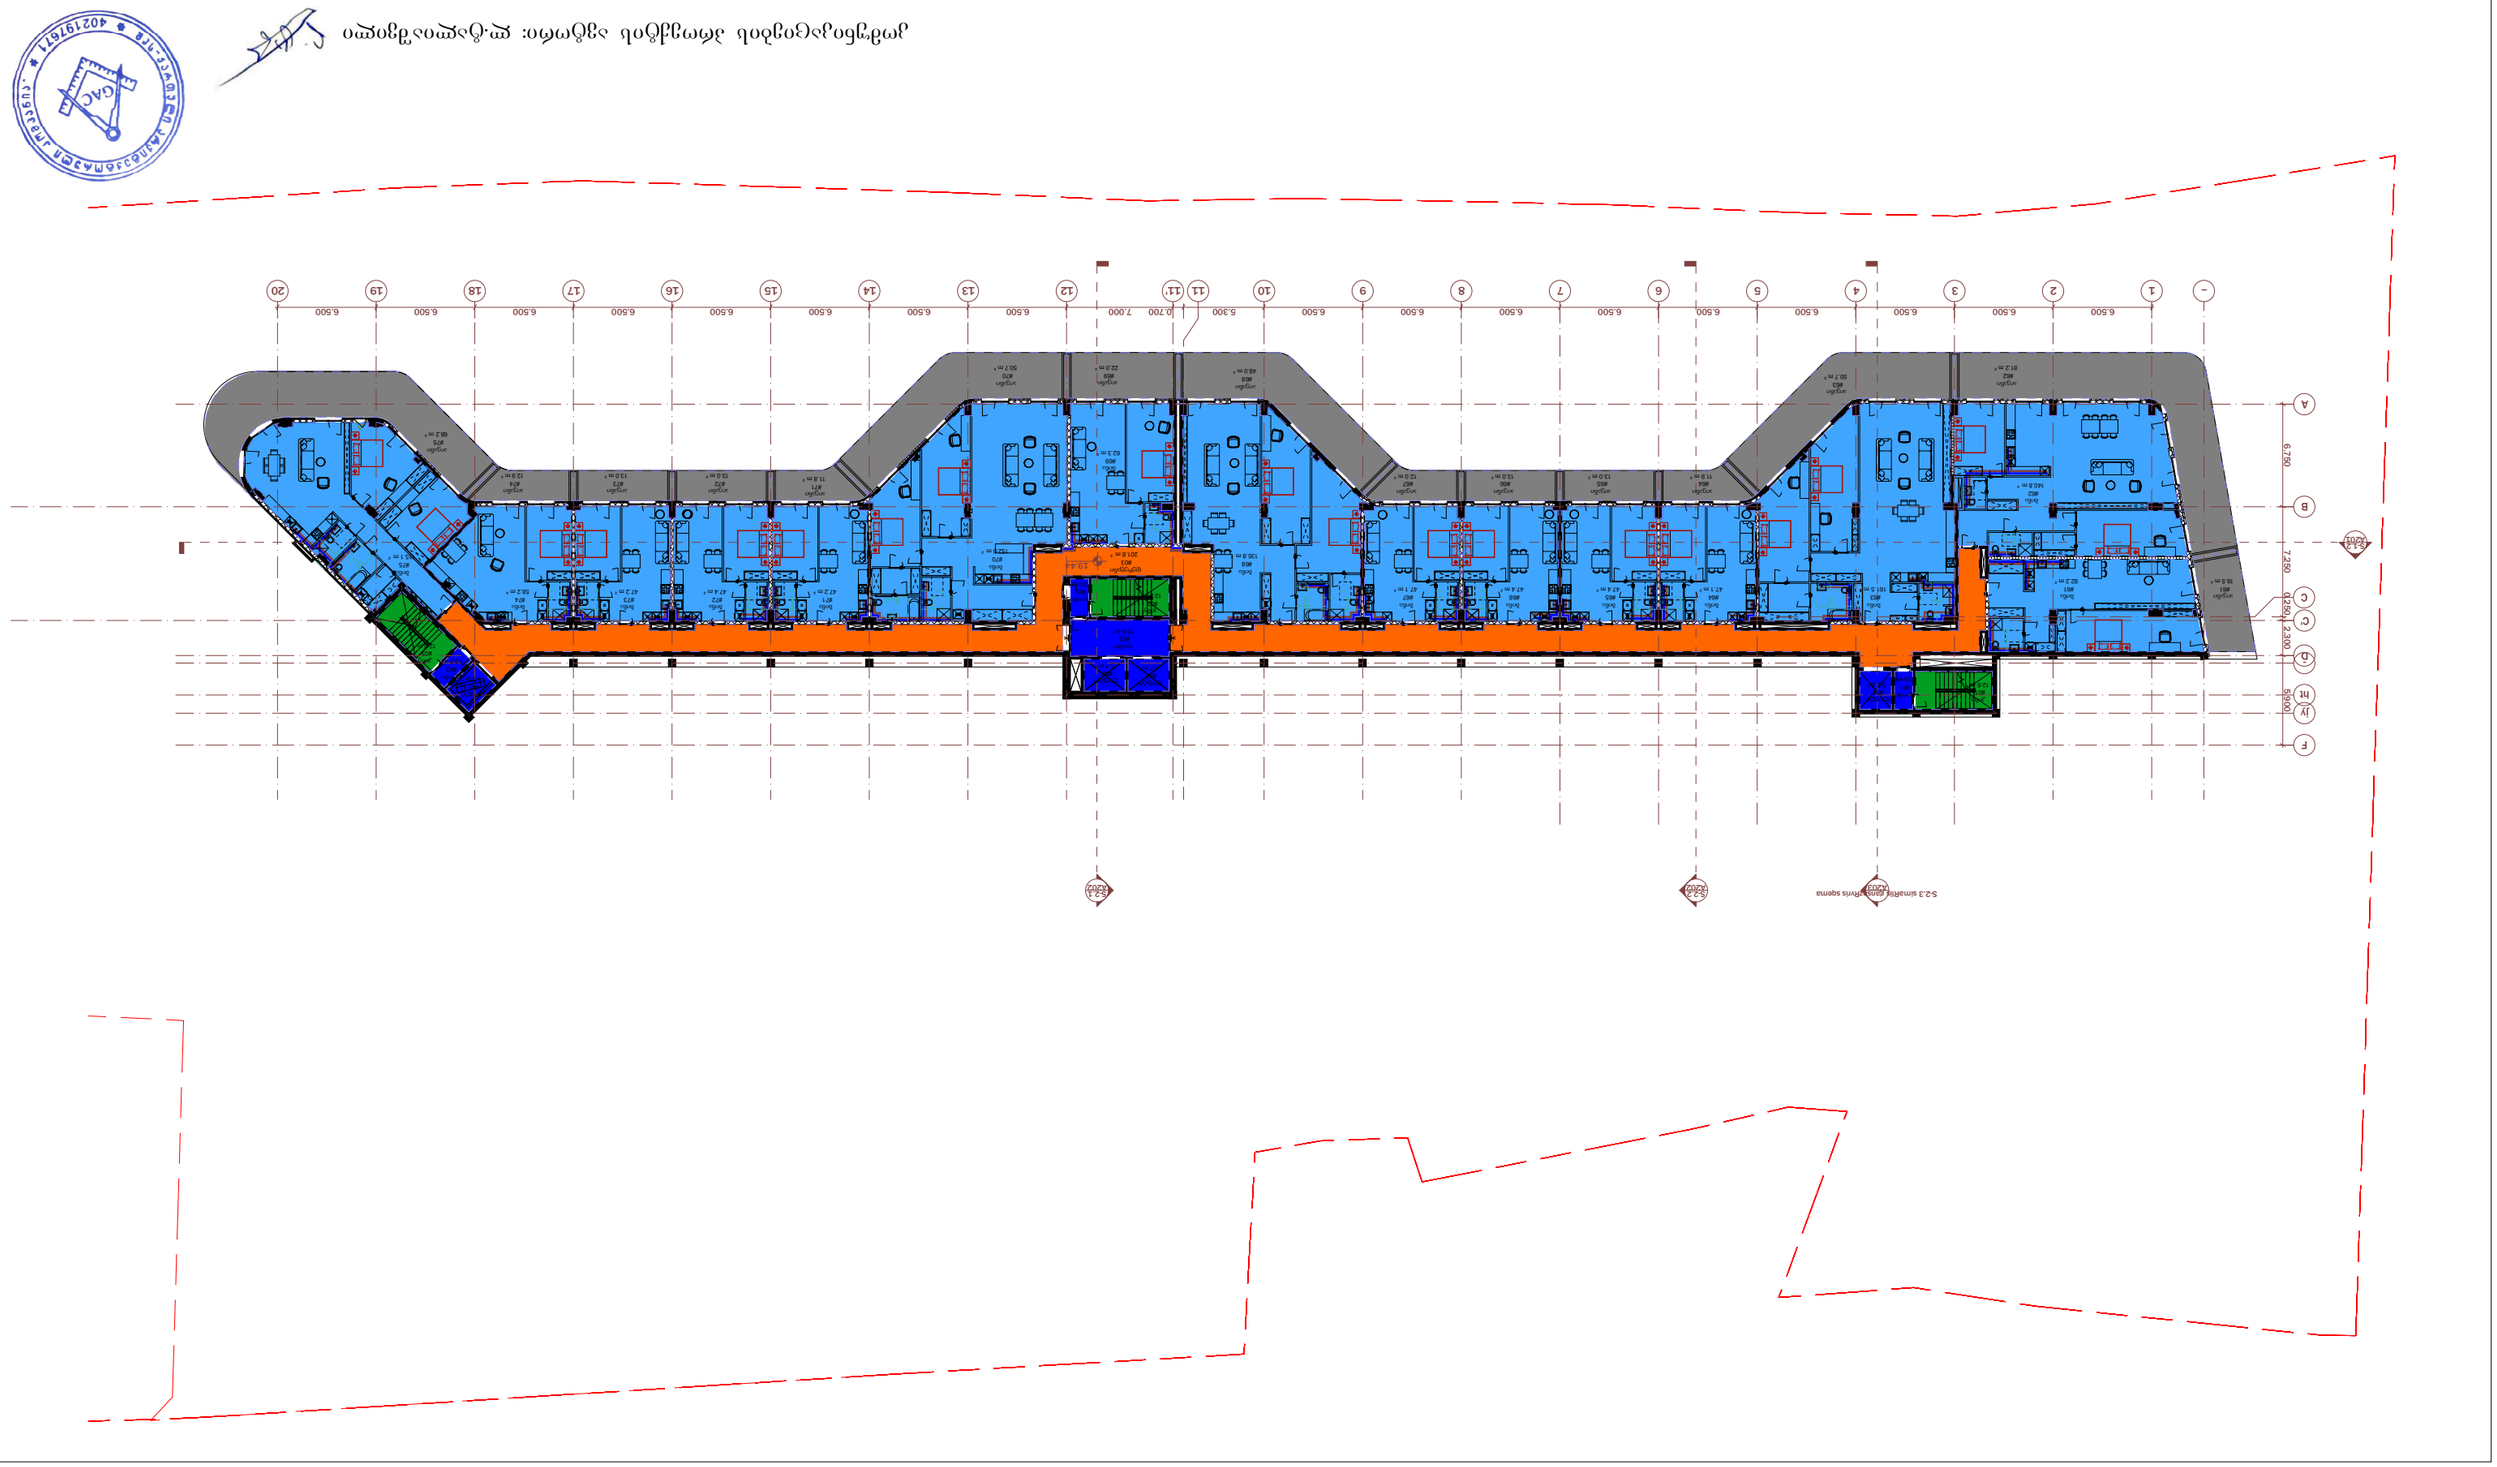
S-2.2
S-2.1
A
B
C
C
D
H
J
F
6.750
7.250
2.300
650
1000
1
2
3
4
5
6
7
8
9
10
11
11'
12
13
14
15
16
17
18
19
20
6.500
7.000
5.300
0.700

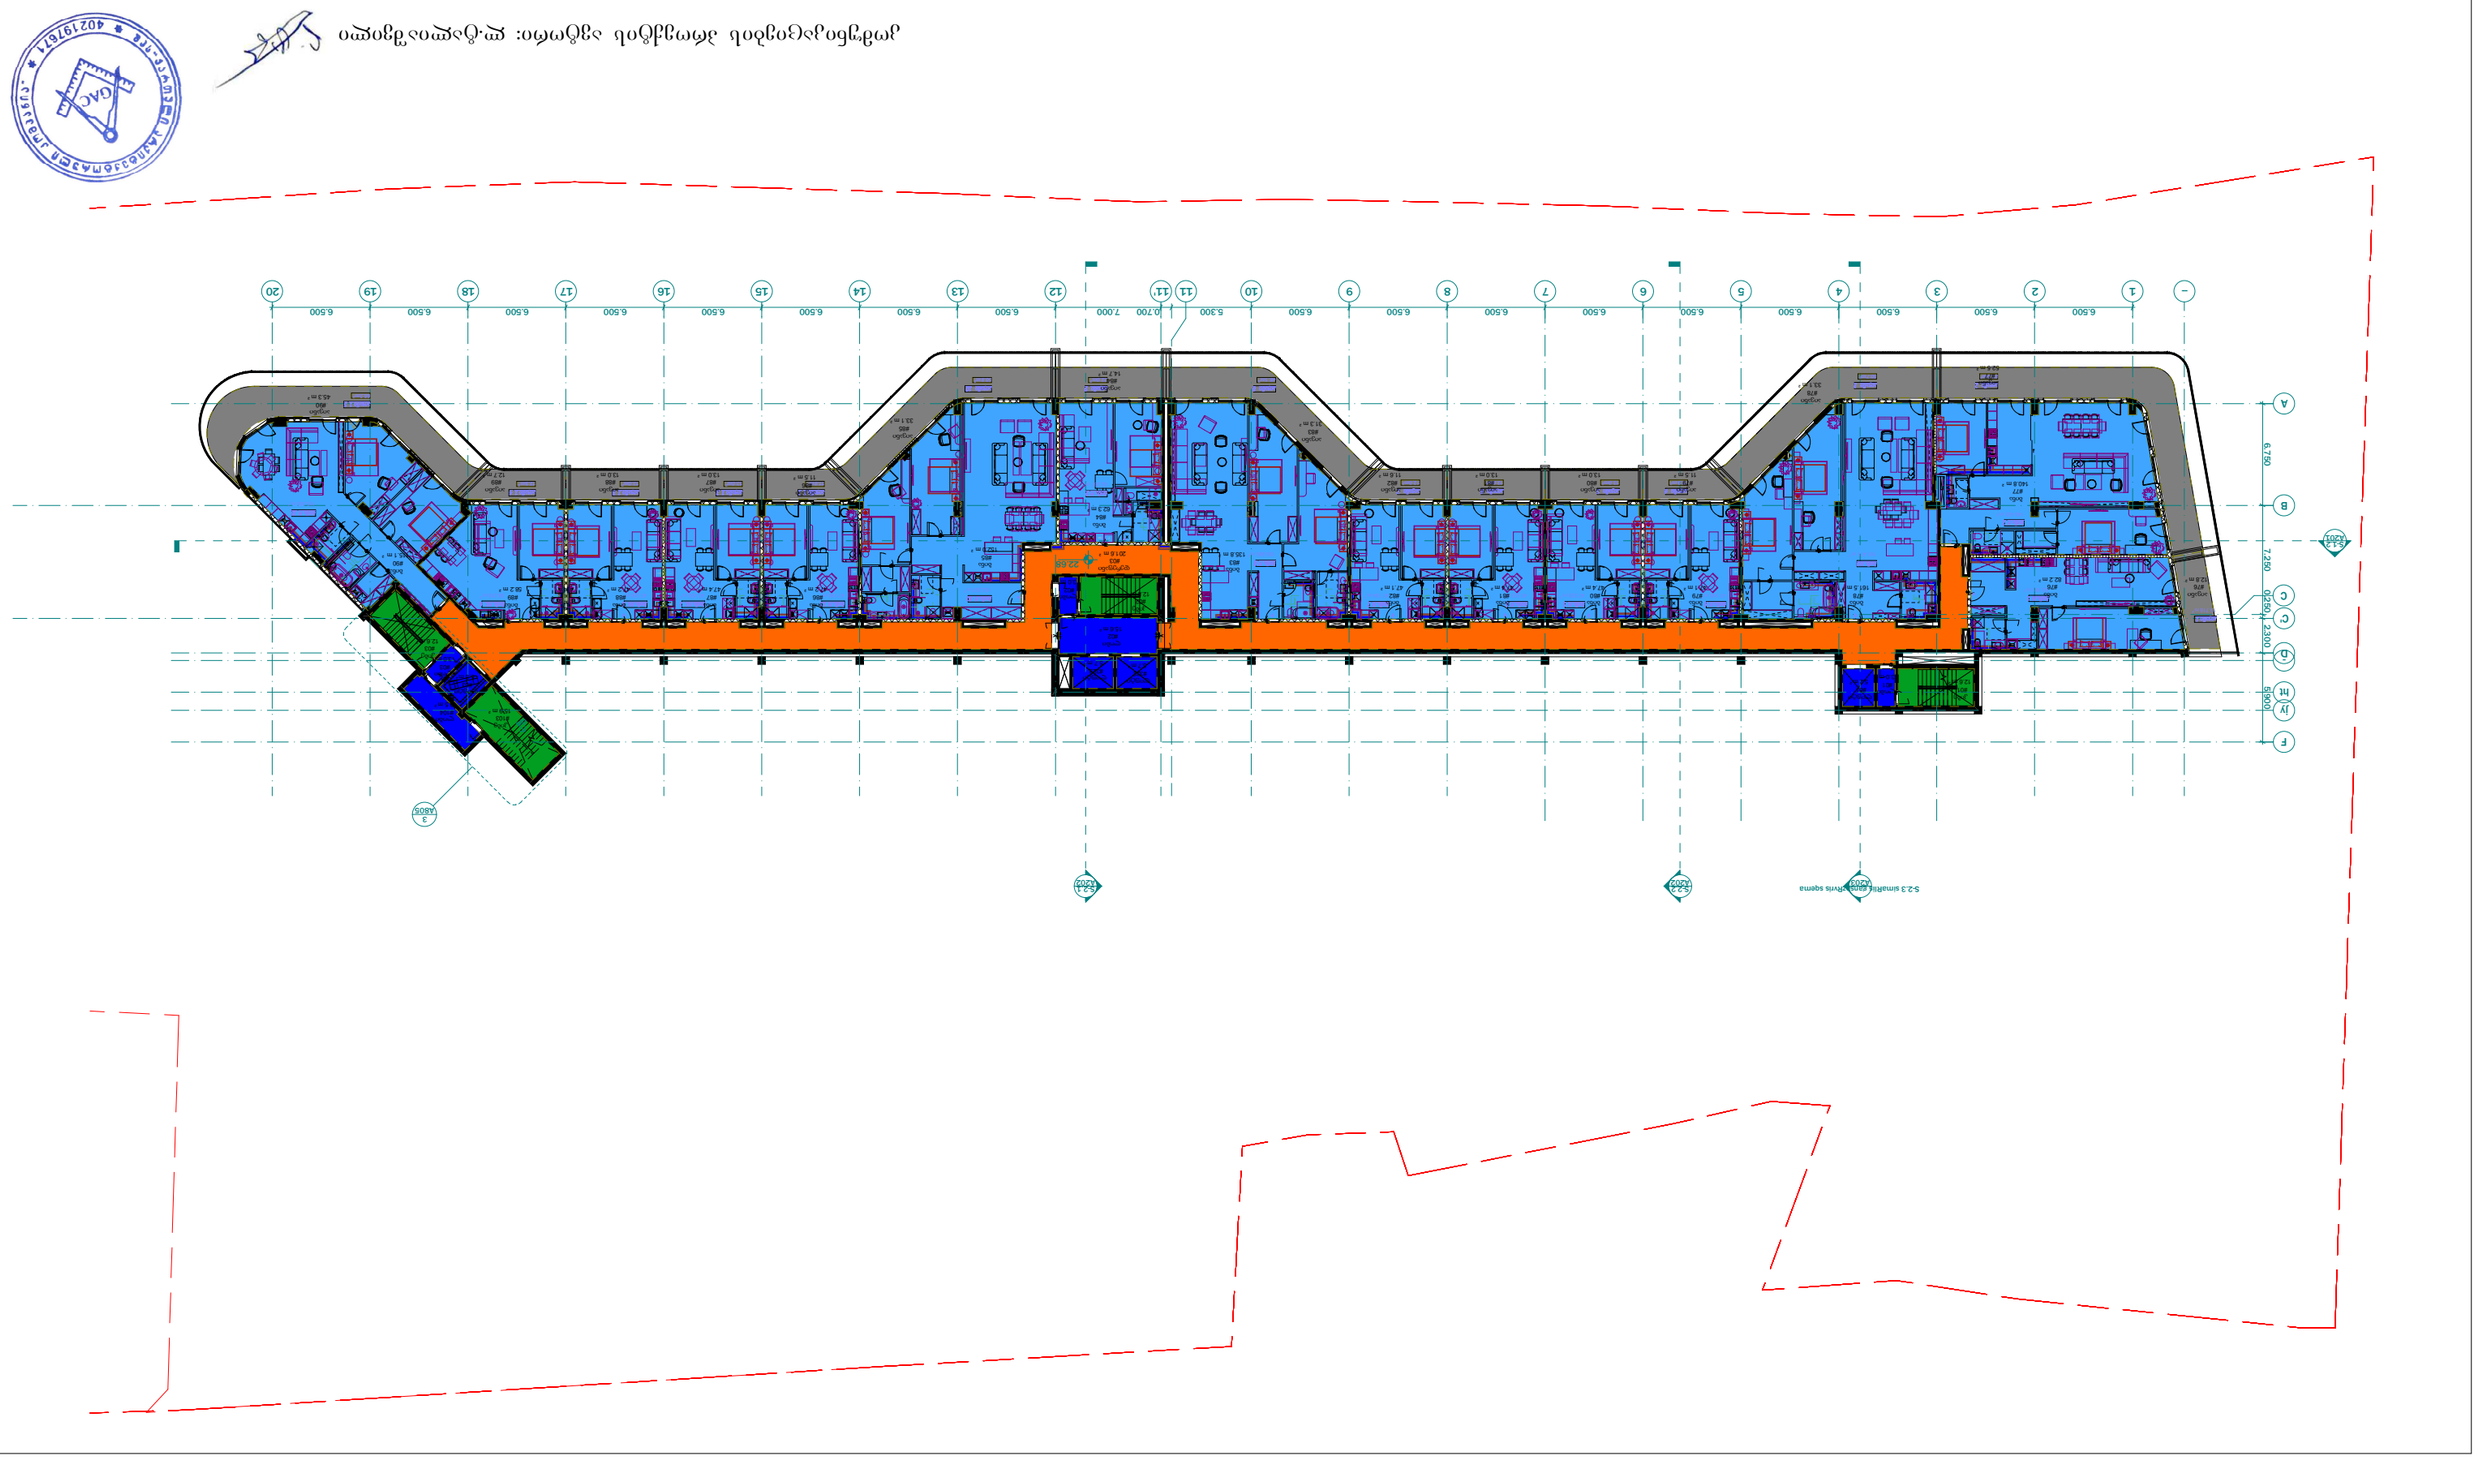
A
B
C
D
E
F
6750
7250
2300
1500
1
2
3
4
5
6
7
8
9
10
11
12
13
14
15
16
17
18
19
20
6.500
7.000
5.300

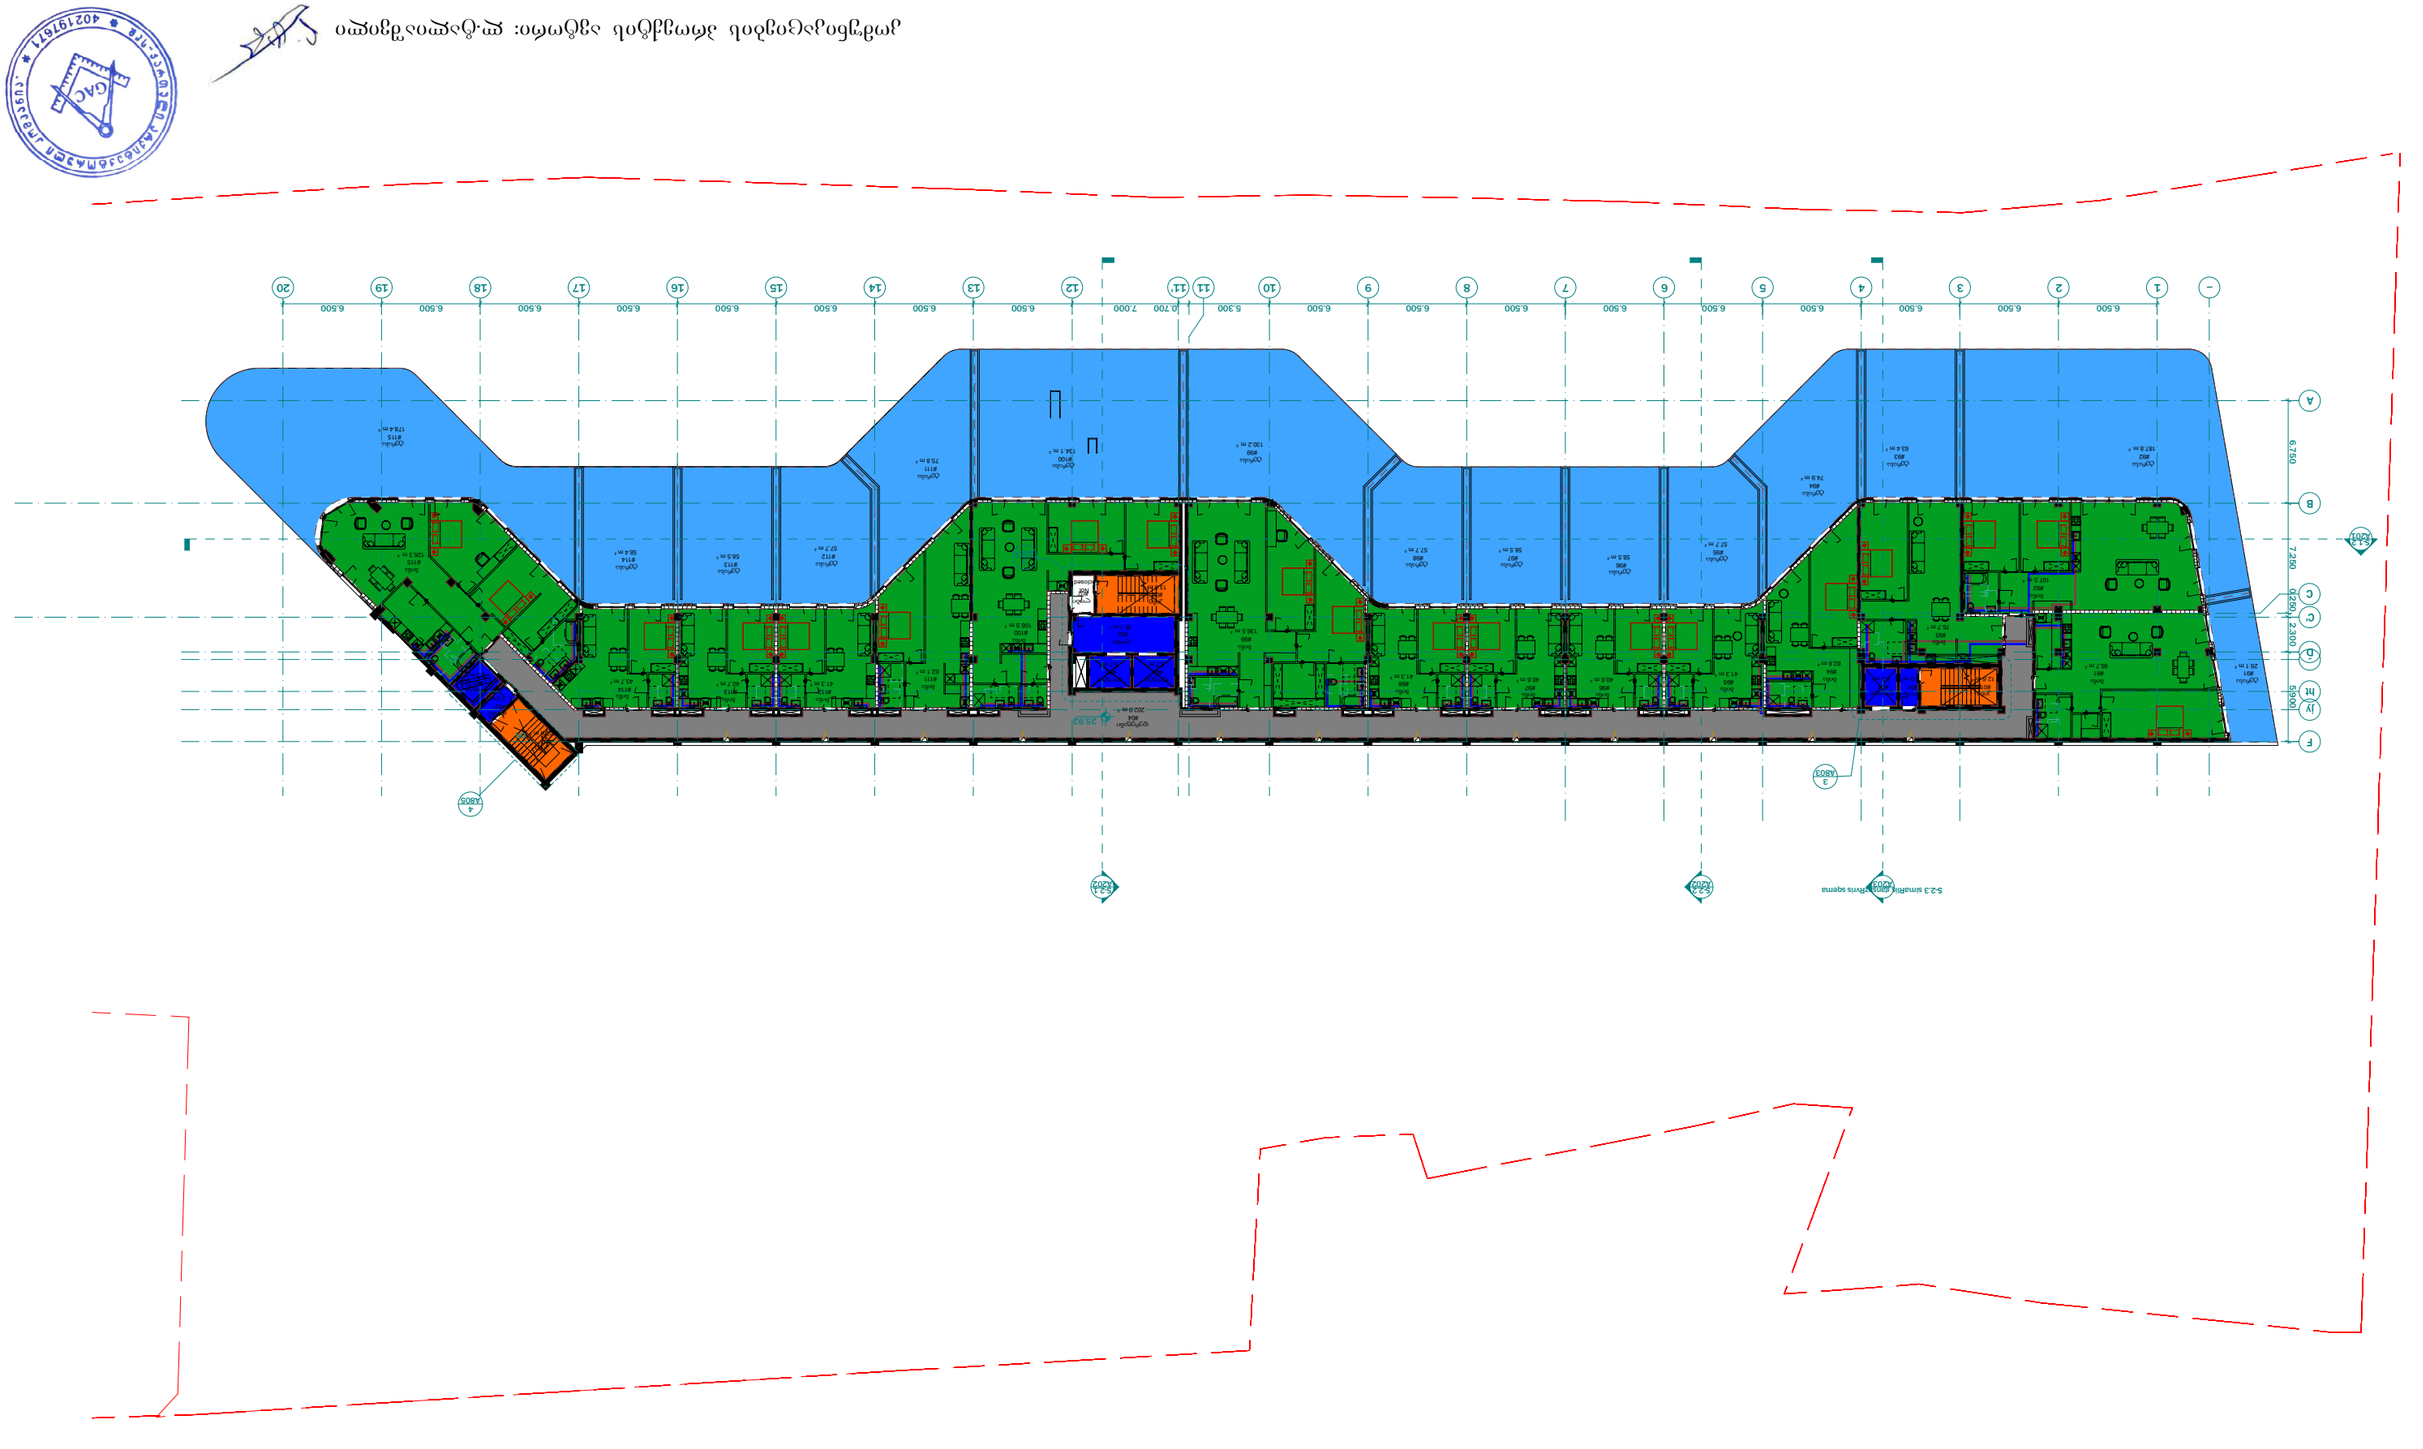


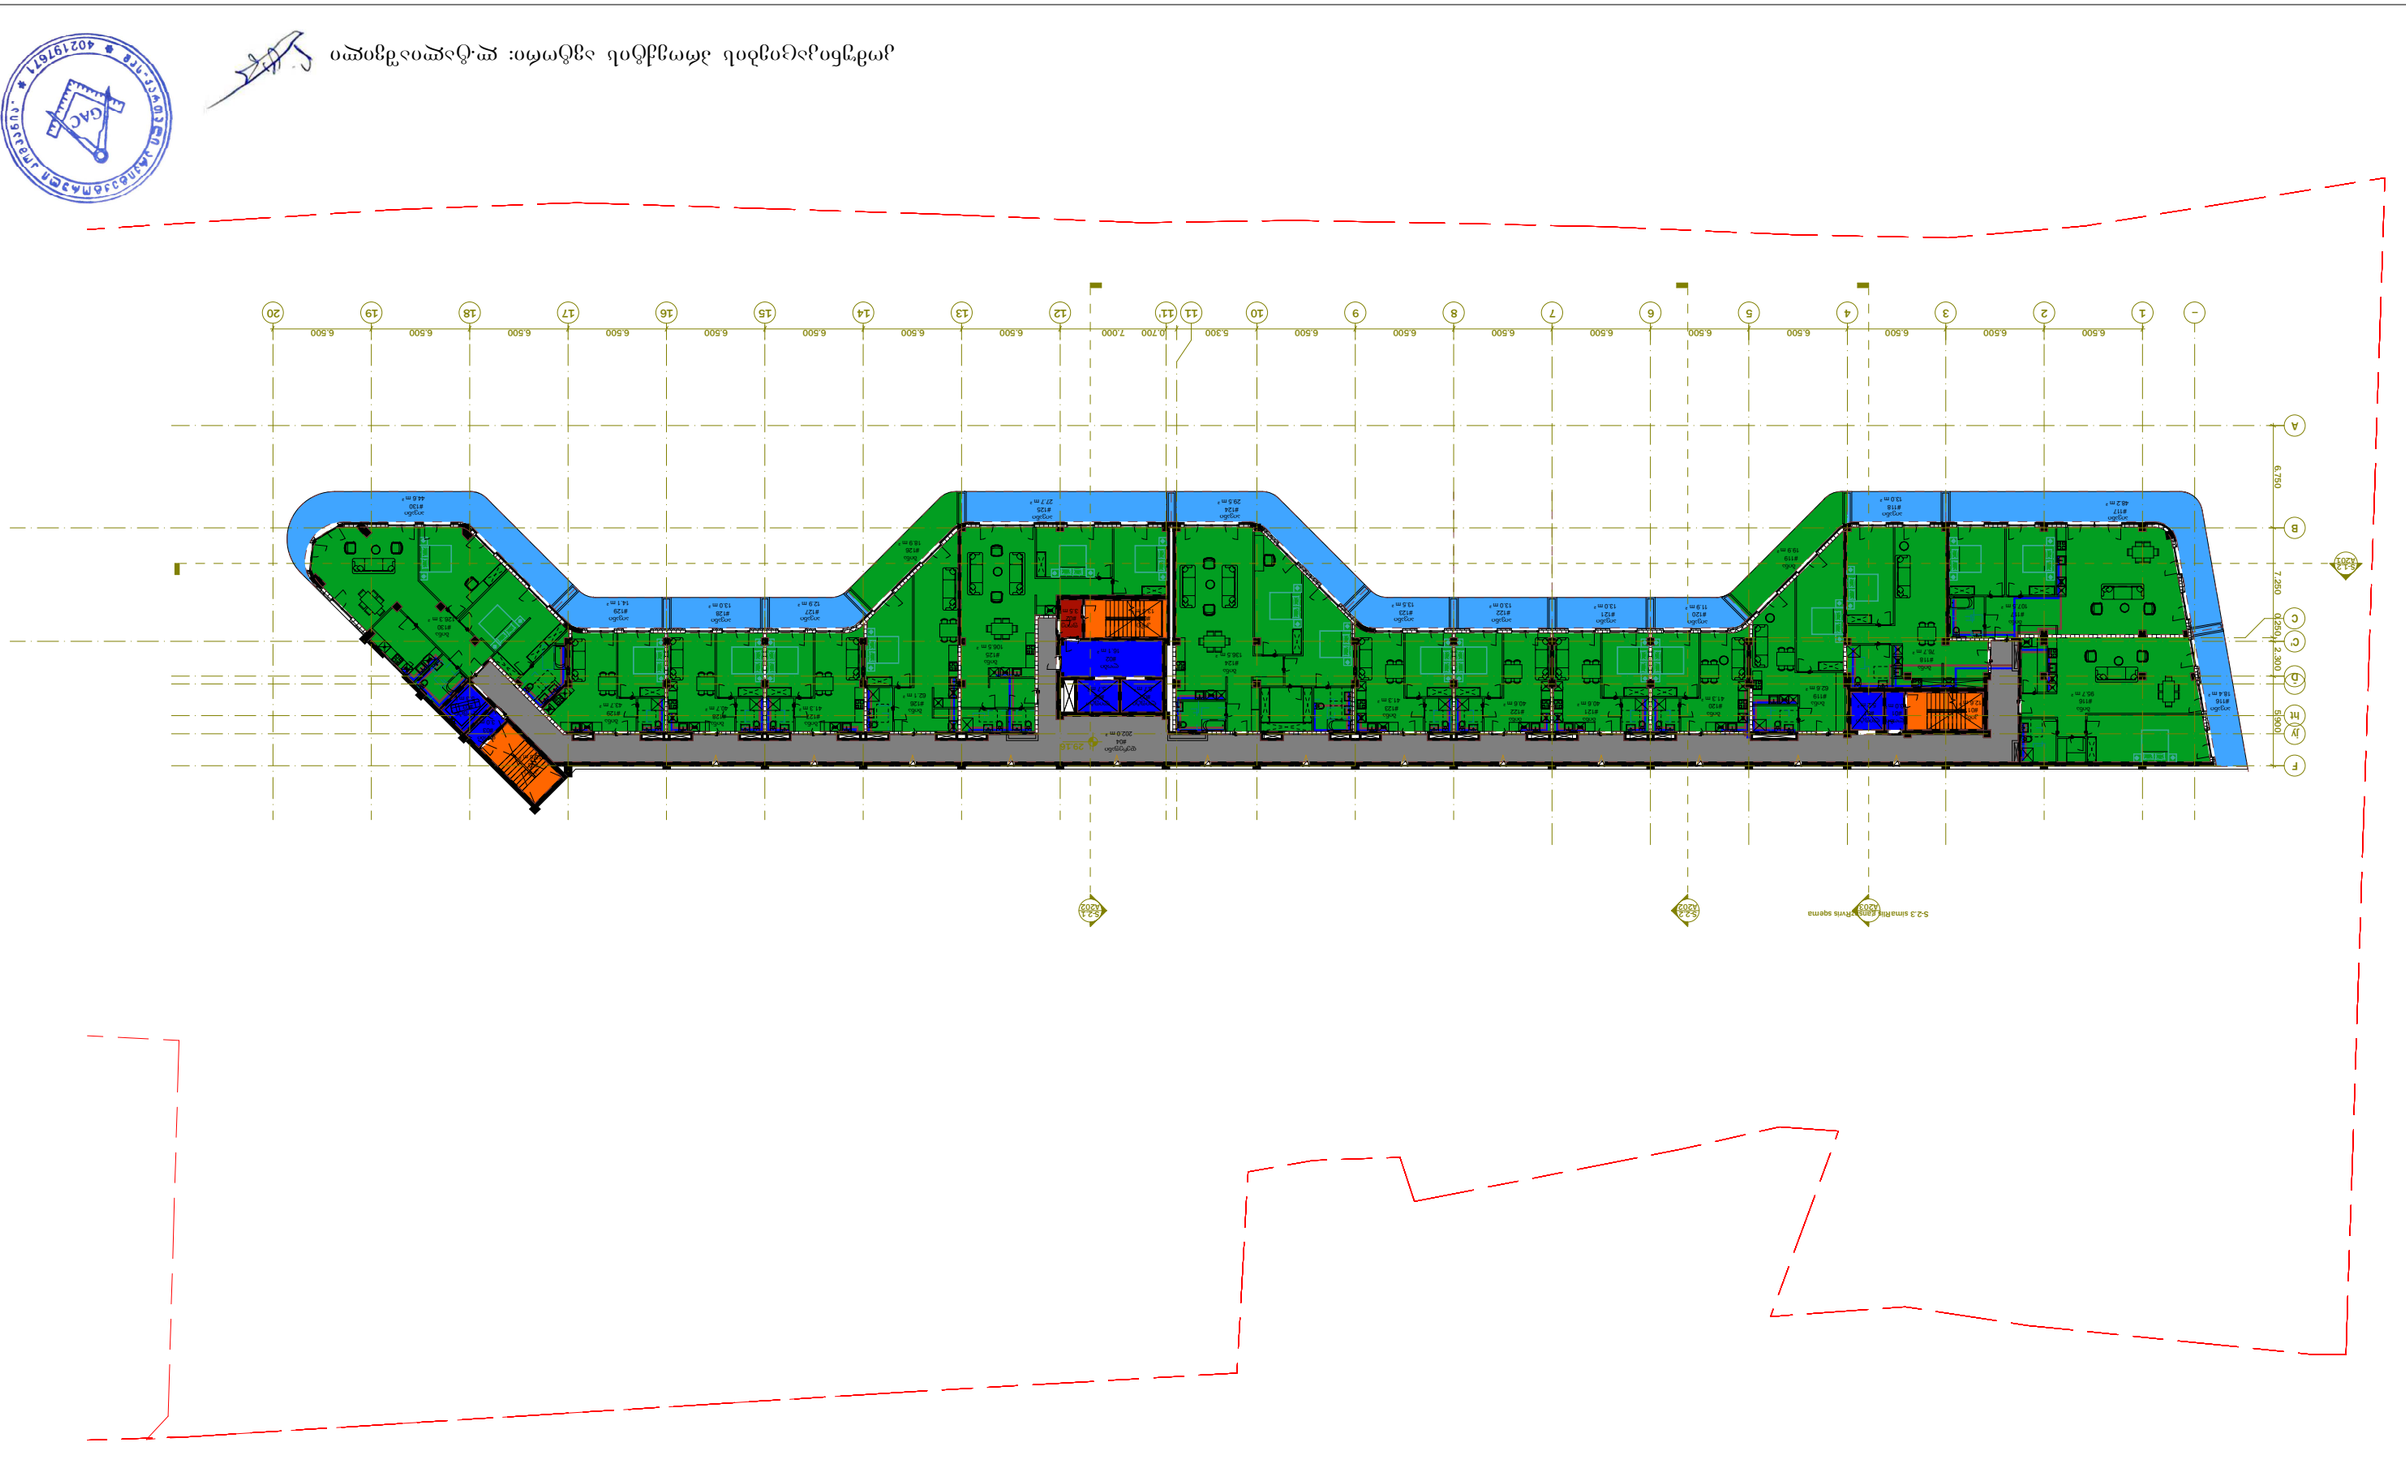
1
2
3
4
5
6
7
8
9
10
11
12
13
14
15
16
17
18
19
20
A
B
C
D
E
F
6.500
7.000
5.300
6.750
2.250
2.300
5.900

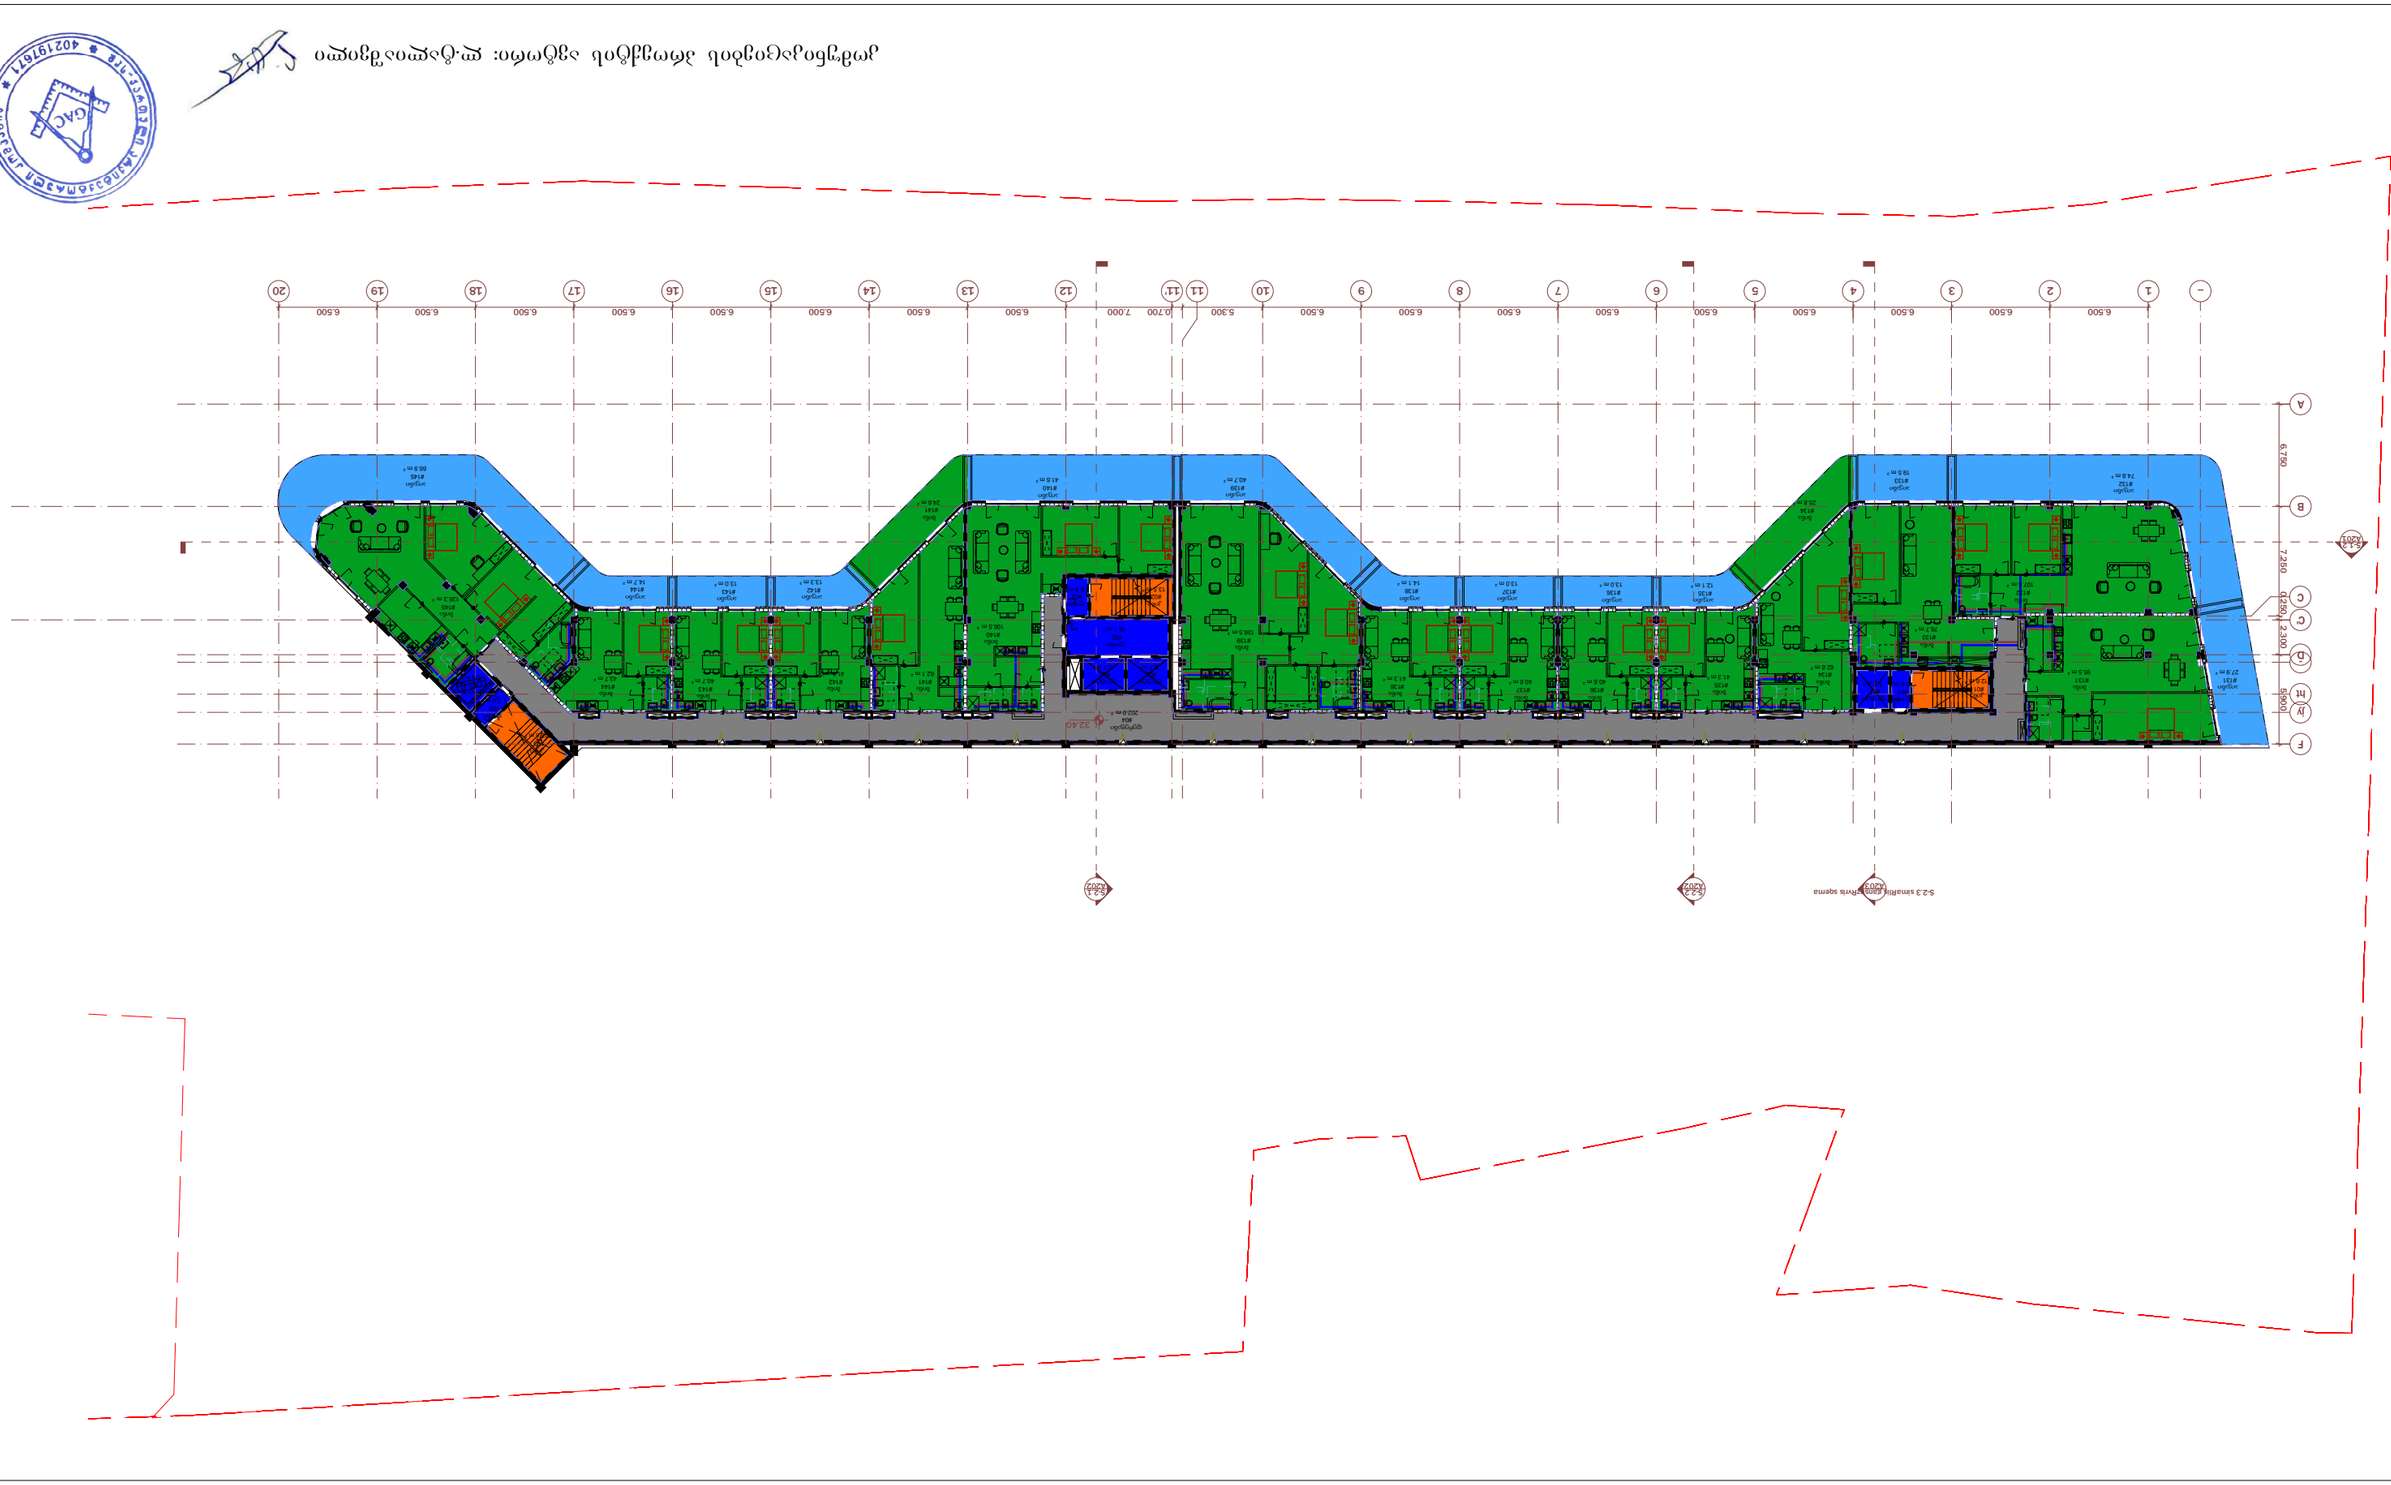
A
B
C
C
D
E
F
1
2
3
4
5
6
7
8
9
10
11
11'
12
13
14
15
16
17
18
19
20
6.500
7.000
5.300
6.750
7.250
0.250
2.300
5.900

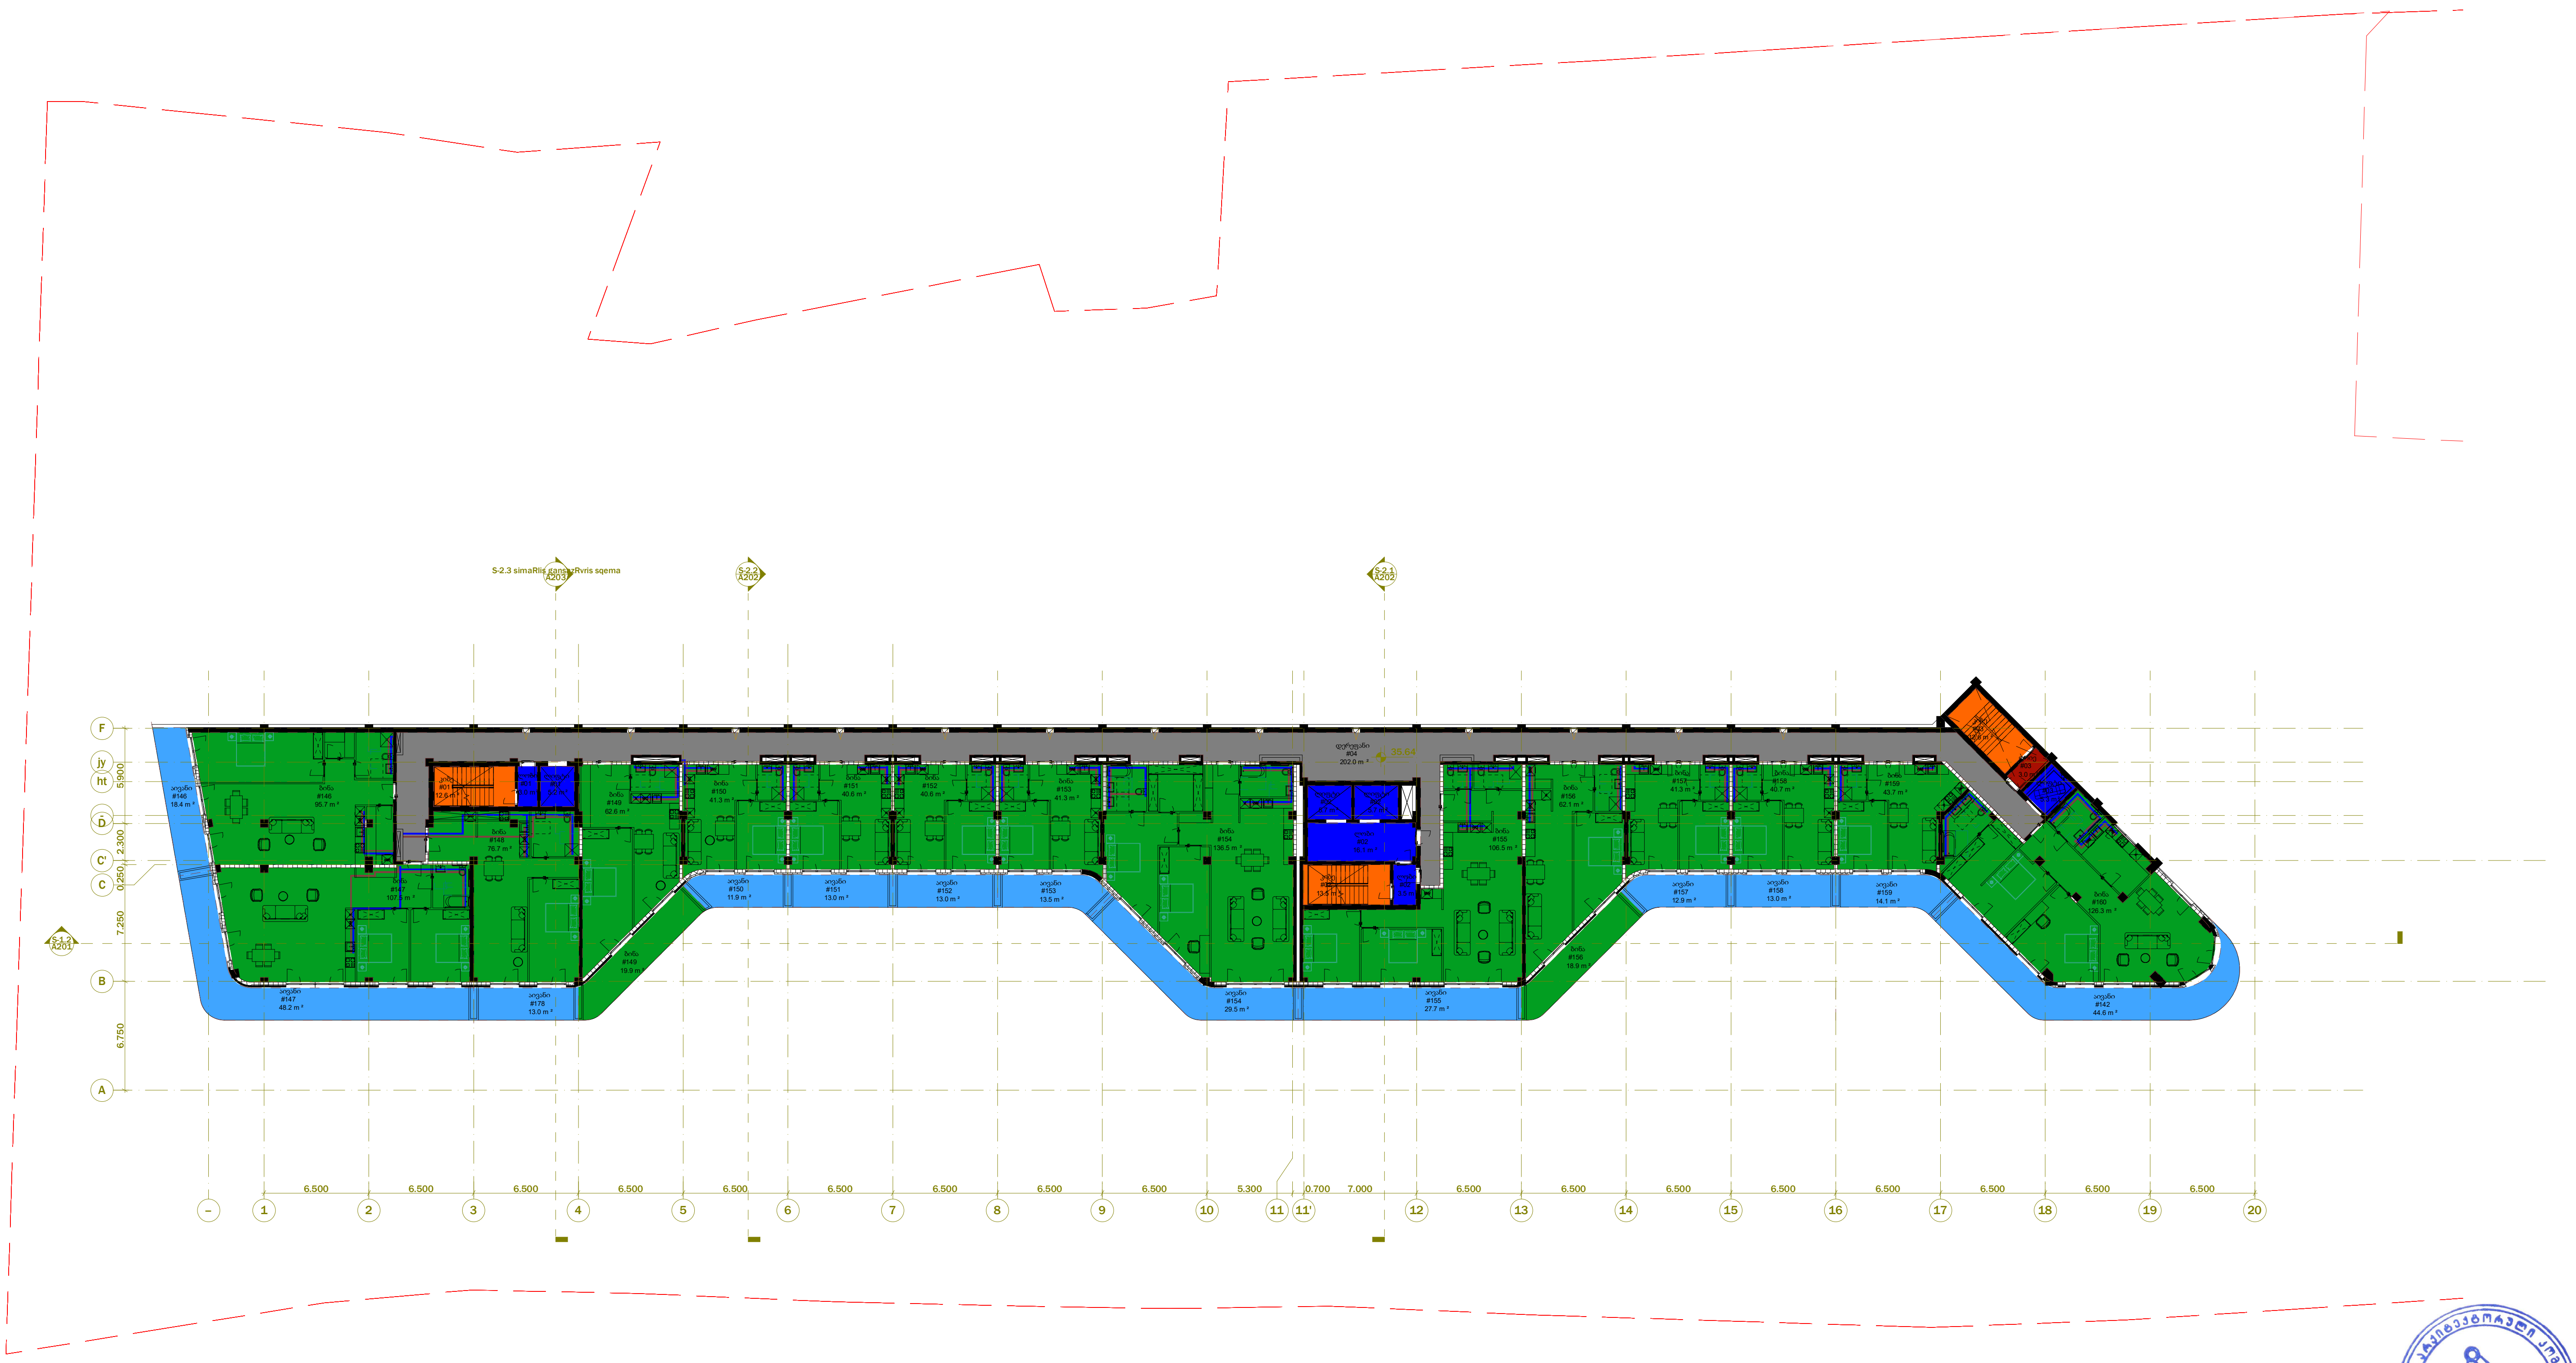

კომუნიკაციების პროექტის ავტორი: ლ.ტალიაშვილი

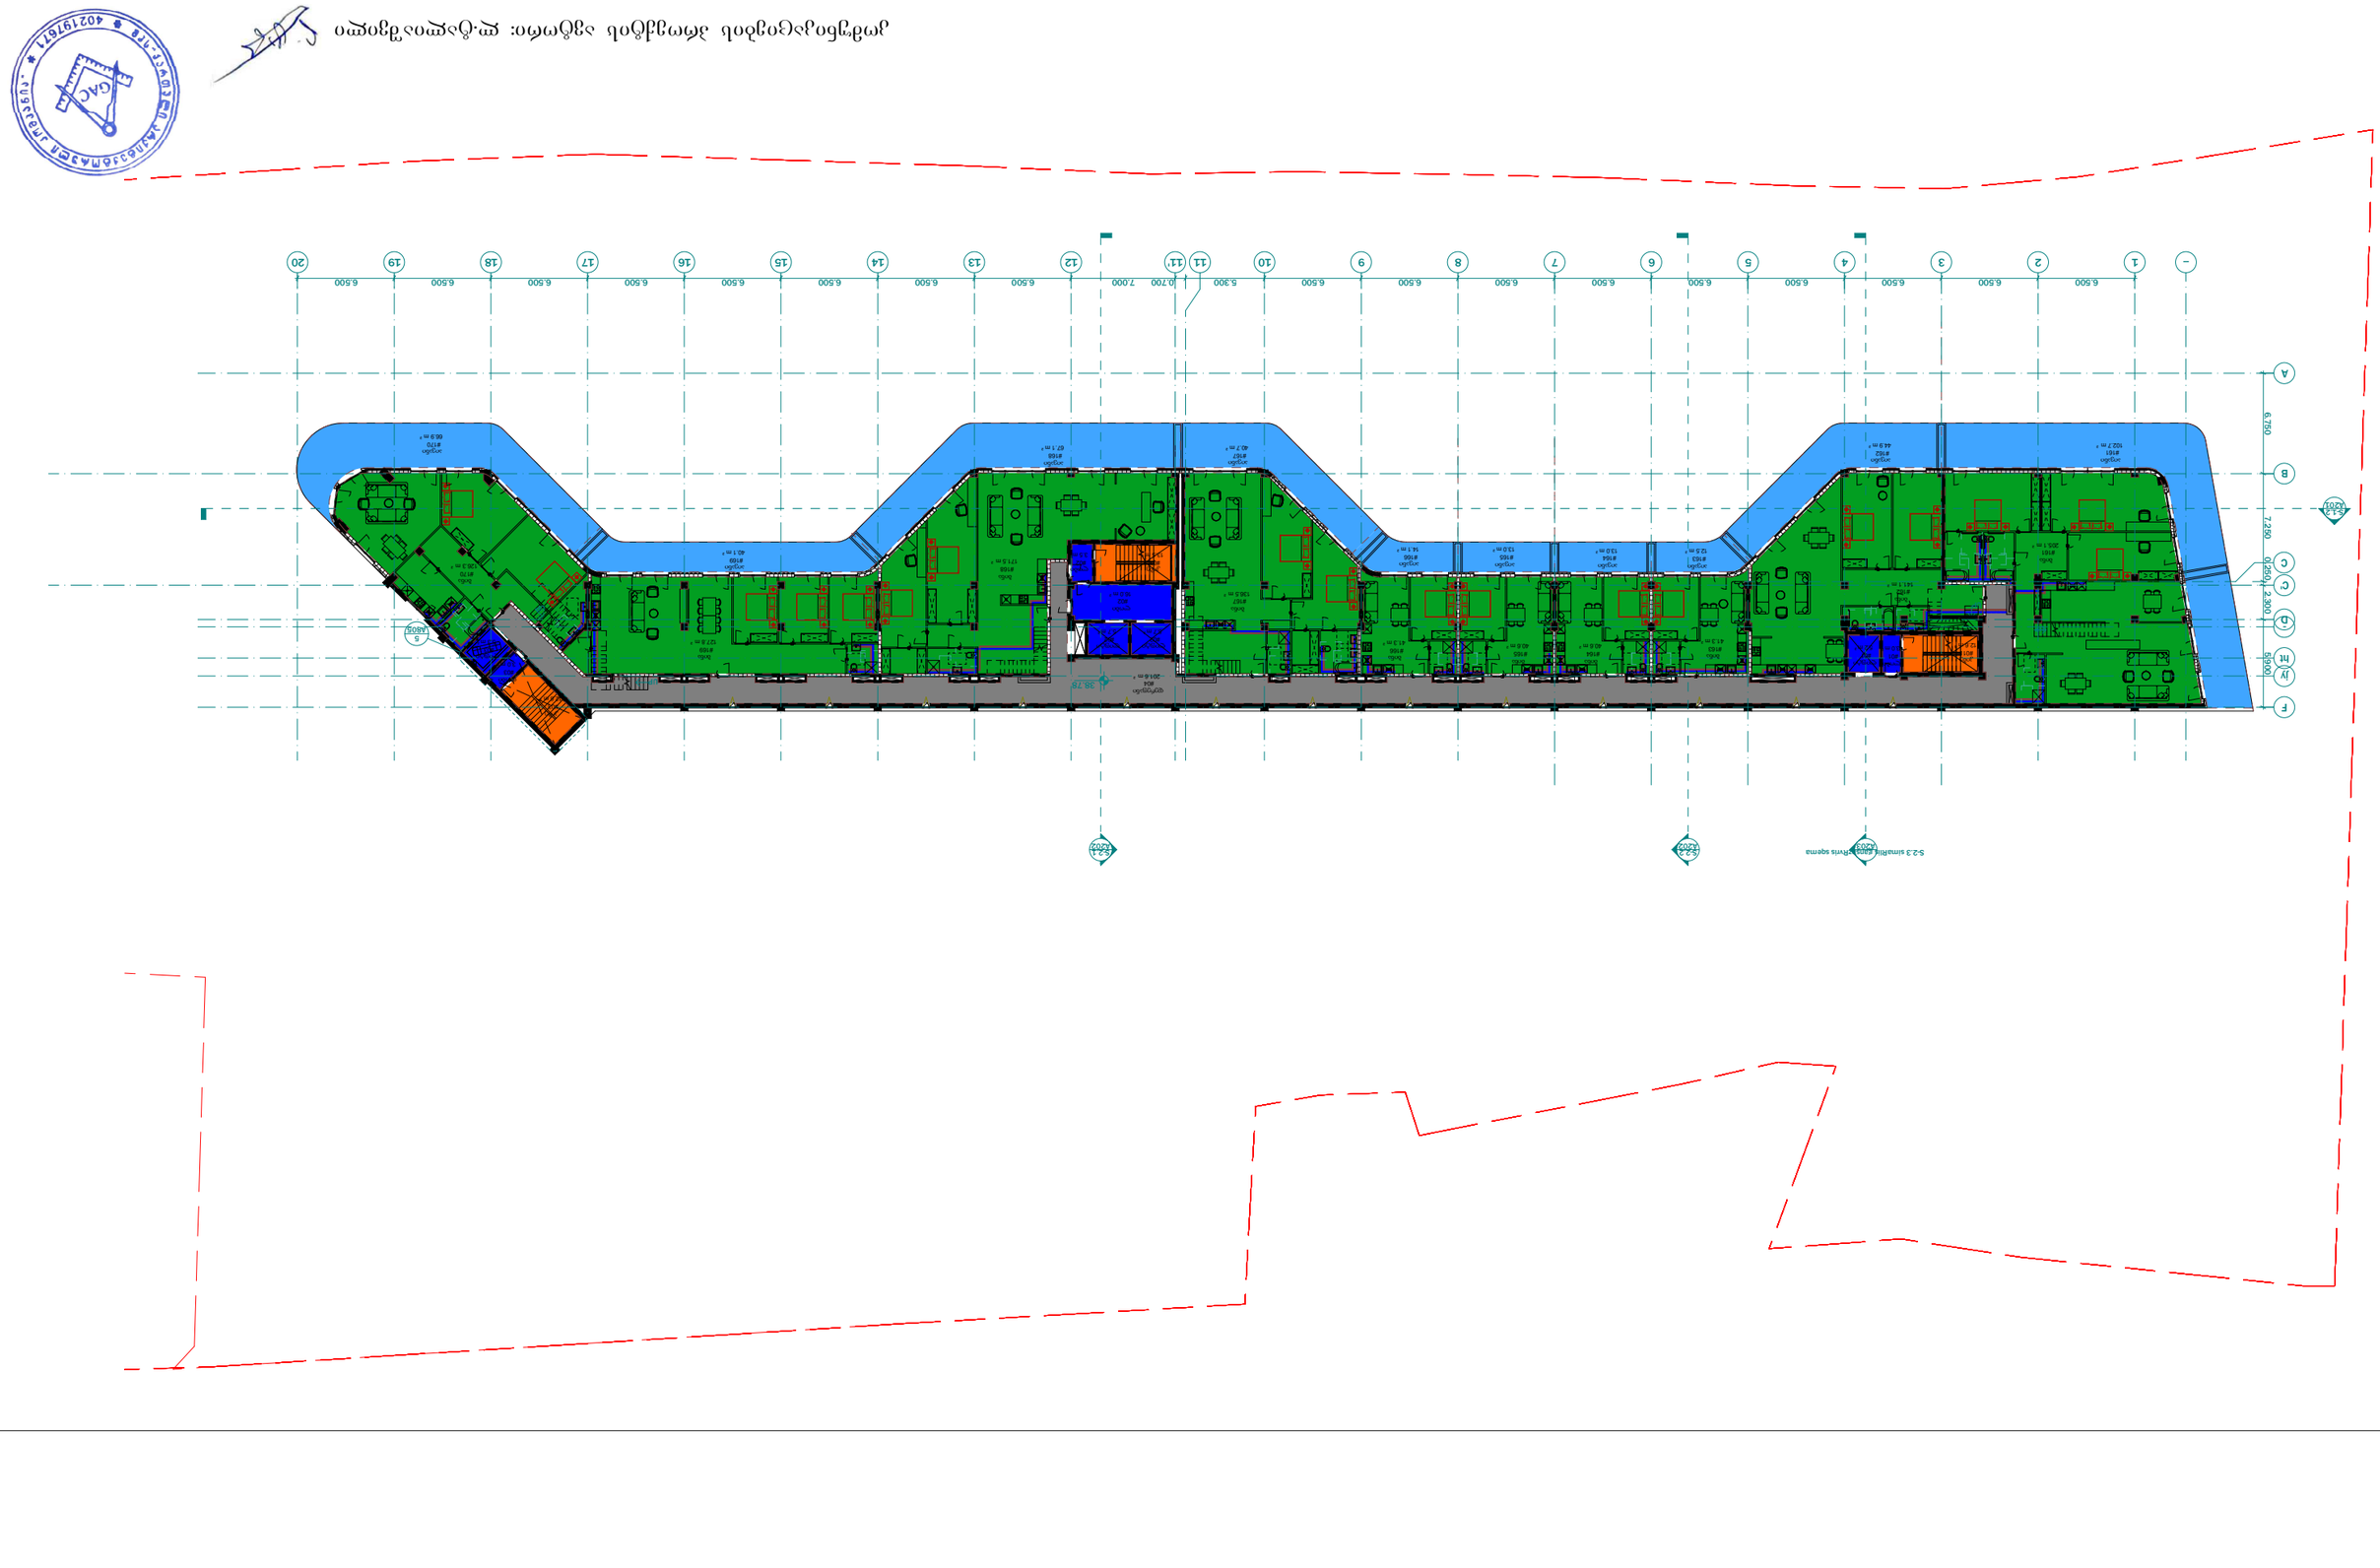
