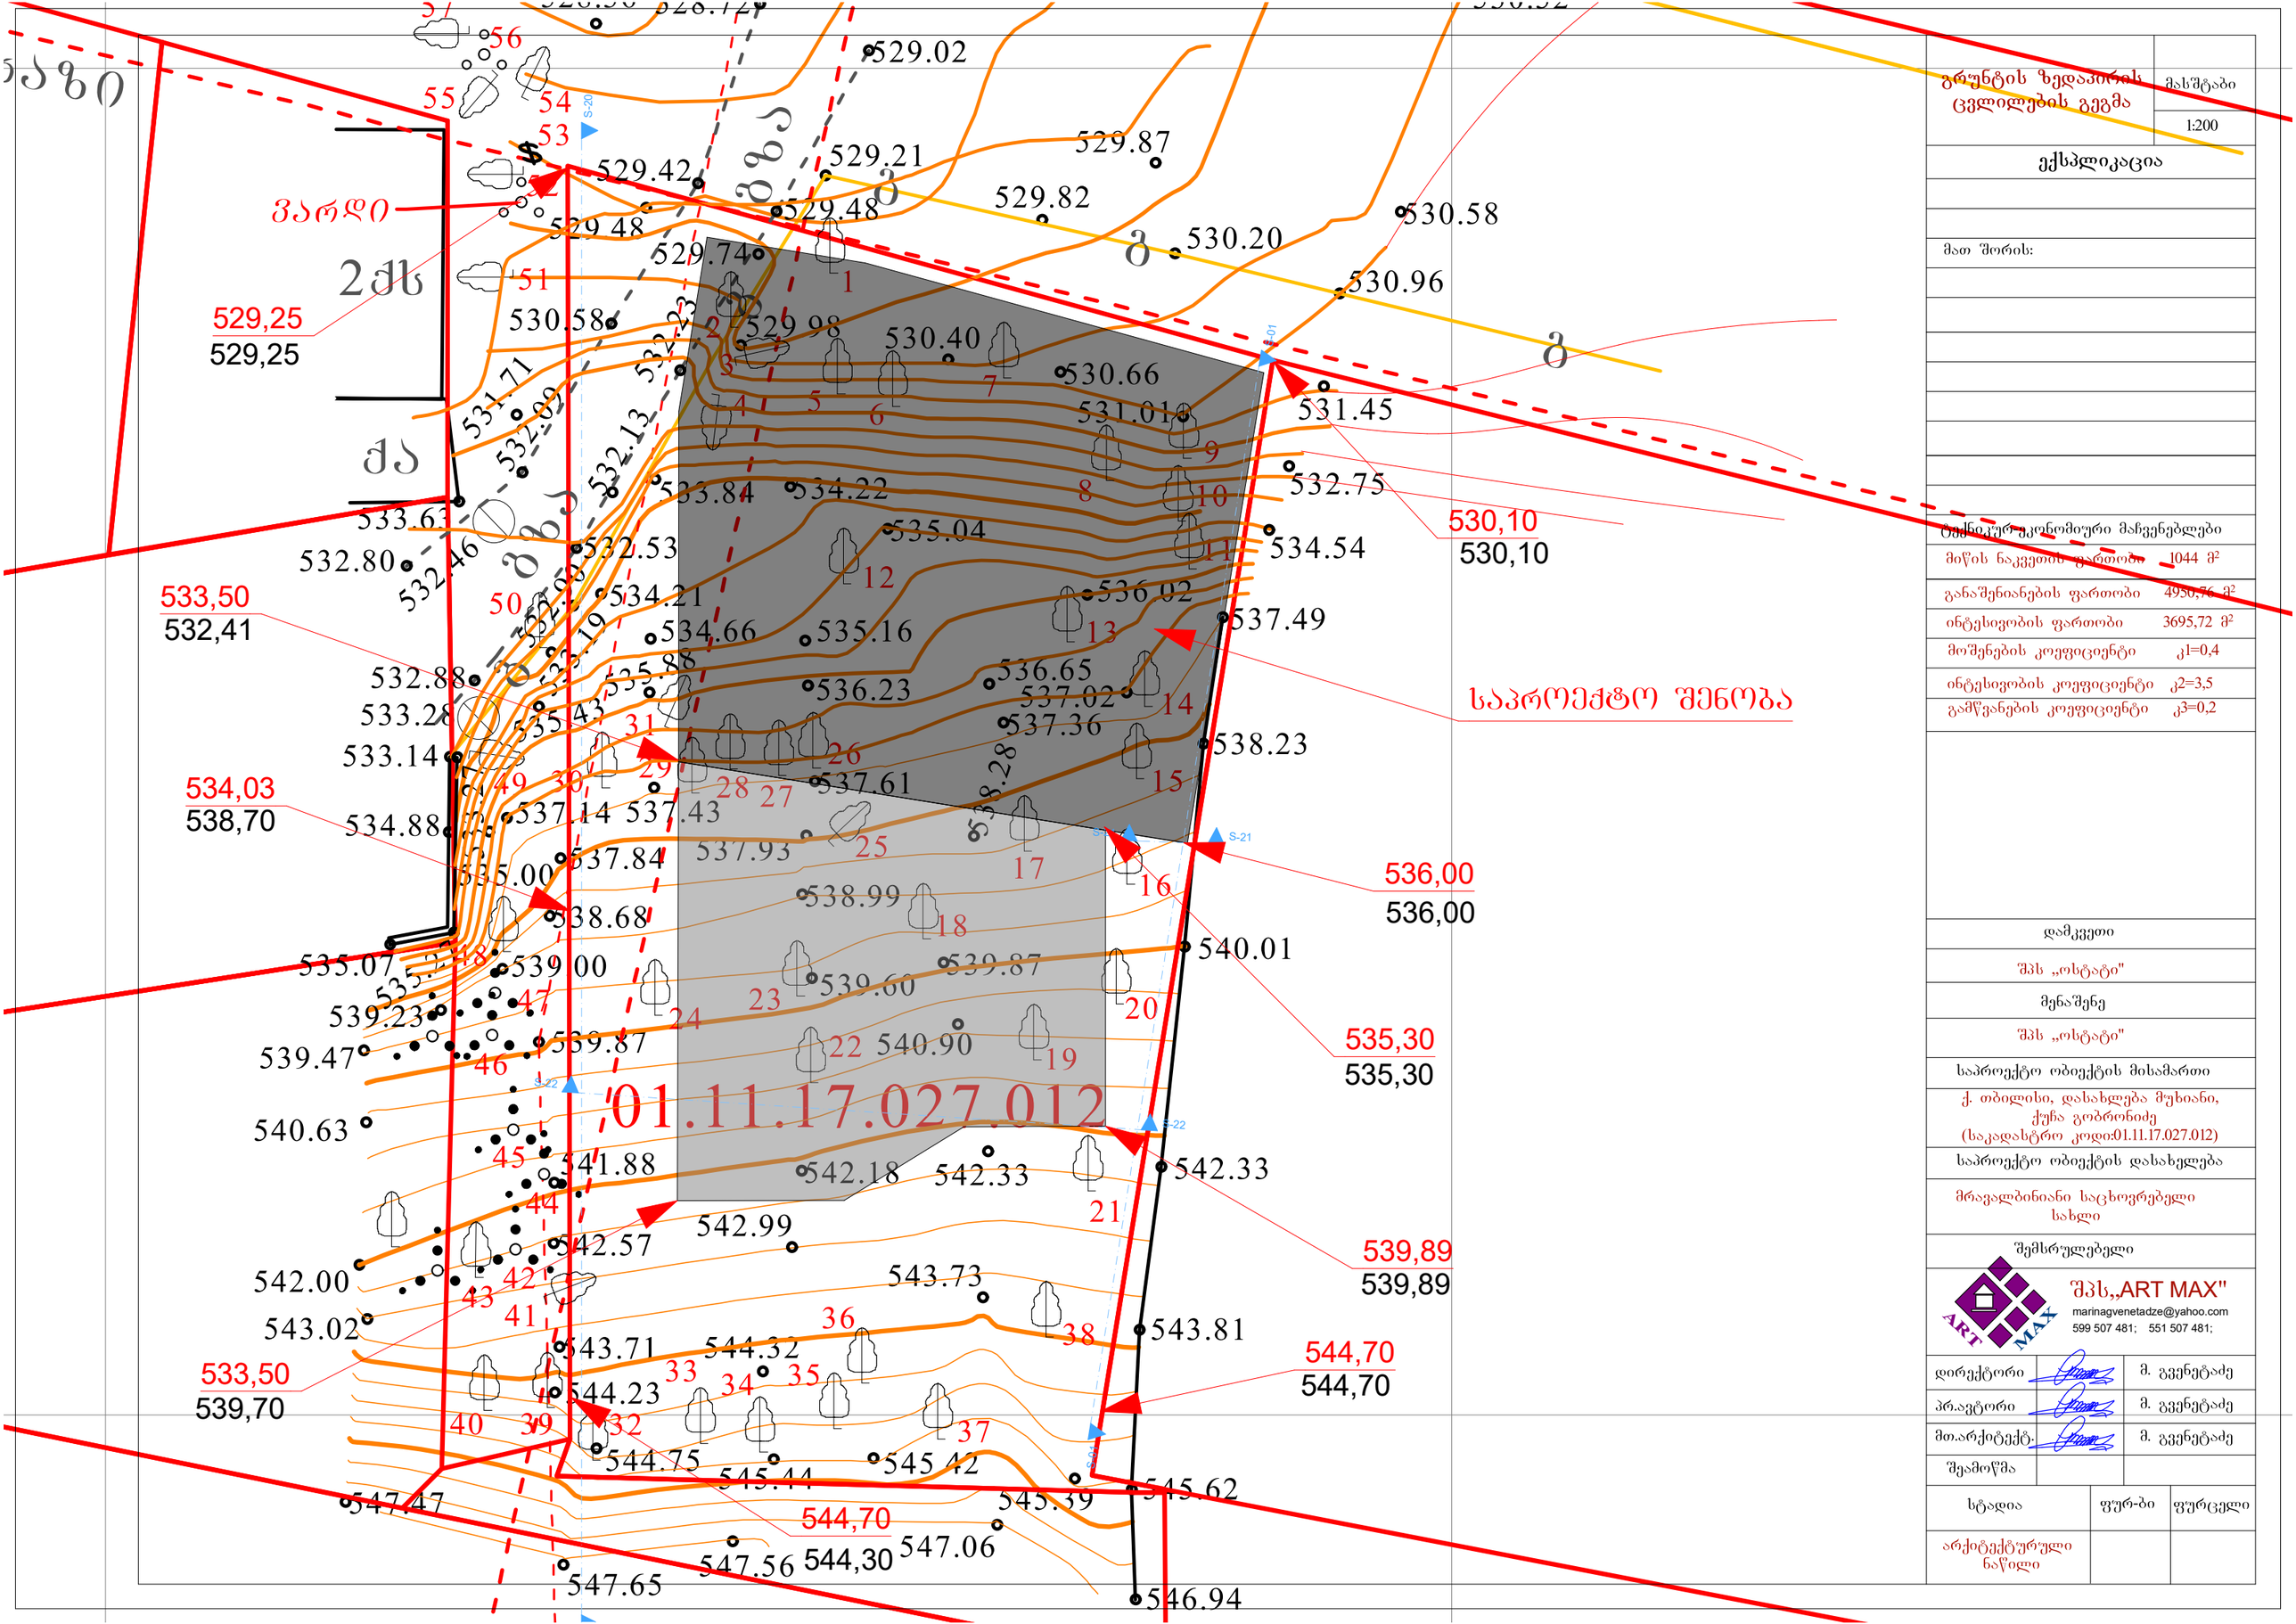

გრუნტის ზედაპირის ცვლილების გეგმა	მასშტაბი 1:200
ექსპლიკაცია	
მათ შორის:	
ტექნიკურ-ეკონომიური მაჩვენებლები	
მიწის ნაკვეთის ფართობი	1044 მ²
განაშენიანების ფართობი	4950,76 მ²
ინტესივობის ფართობი	3695,72 მ²
მოშენების კოეფიციენტი	კ1=0,4
ინტესივობის კოეფიციენტი	კ2=3,5
გამწვანების კოეფიციენტი	კ3=0,2
დამკვეთი	
შპს „ოსტატი"	
მენაშენე	
შპს „ოსტატი"	
საპროექტო ობიექტის მისამართი	
ქ. თბილისი, დასახლება მუხიანი, ქუჩა გობრონიძე (საკადასტრო კოდი:01.11.17.027.012)	
საპროექტო ობიექტის დასახელება	
მრავალბინიანი საცხოვრებელი სახლი	
შემსრულებელი	
შპს„ART MAX" marinagvenetadze@yahoo.com 599 507 481; 551 507 481;	
დირექტორი	მ. გვენეტაძე
პრ.ავტორი	მ. გვენეტაძე
მთ.არქიტექტ.	მ. გვენეტაძე
შეამოწმა	
სტადია / ფურ-ბი / ფურცელი	
არქიტექტურული ნაწილი	