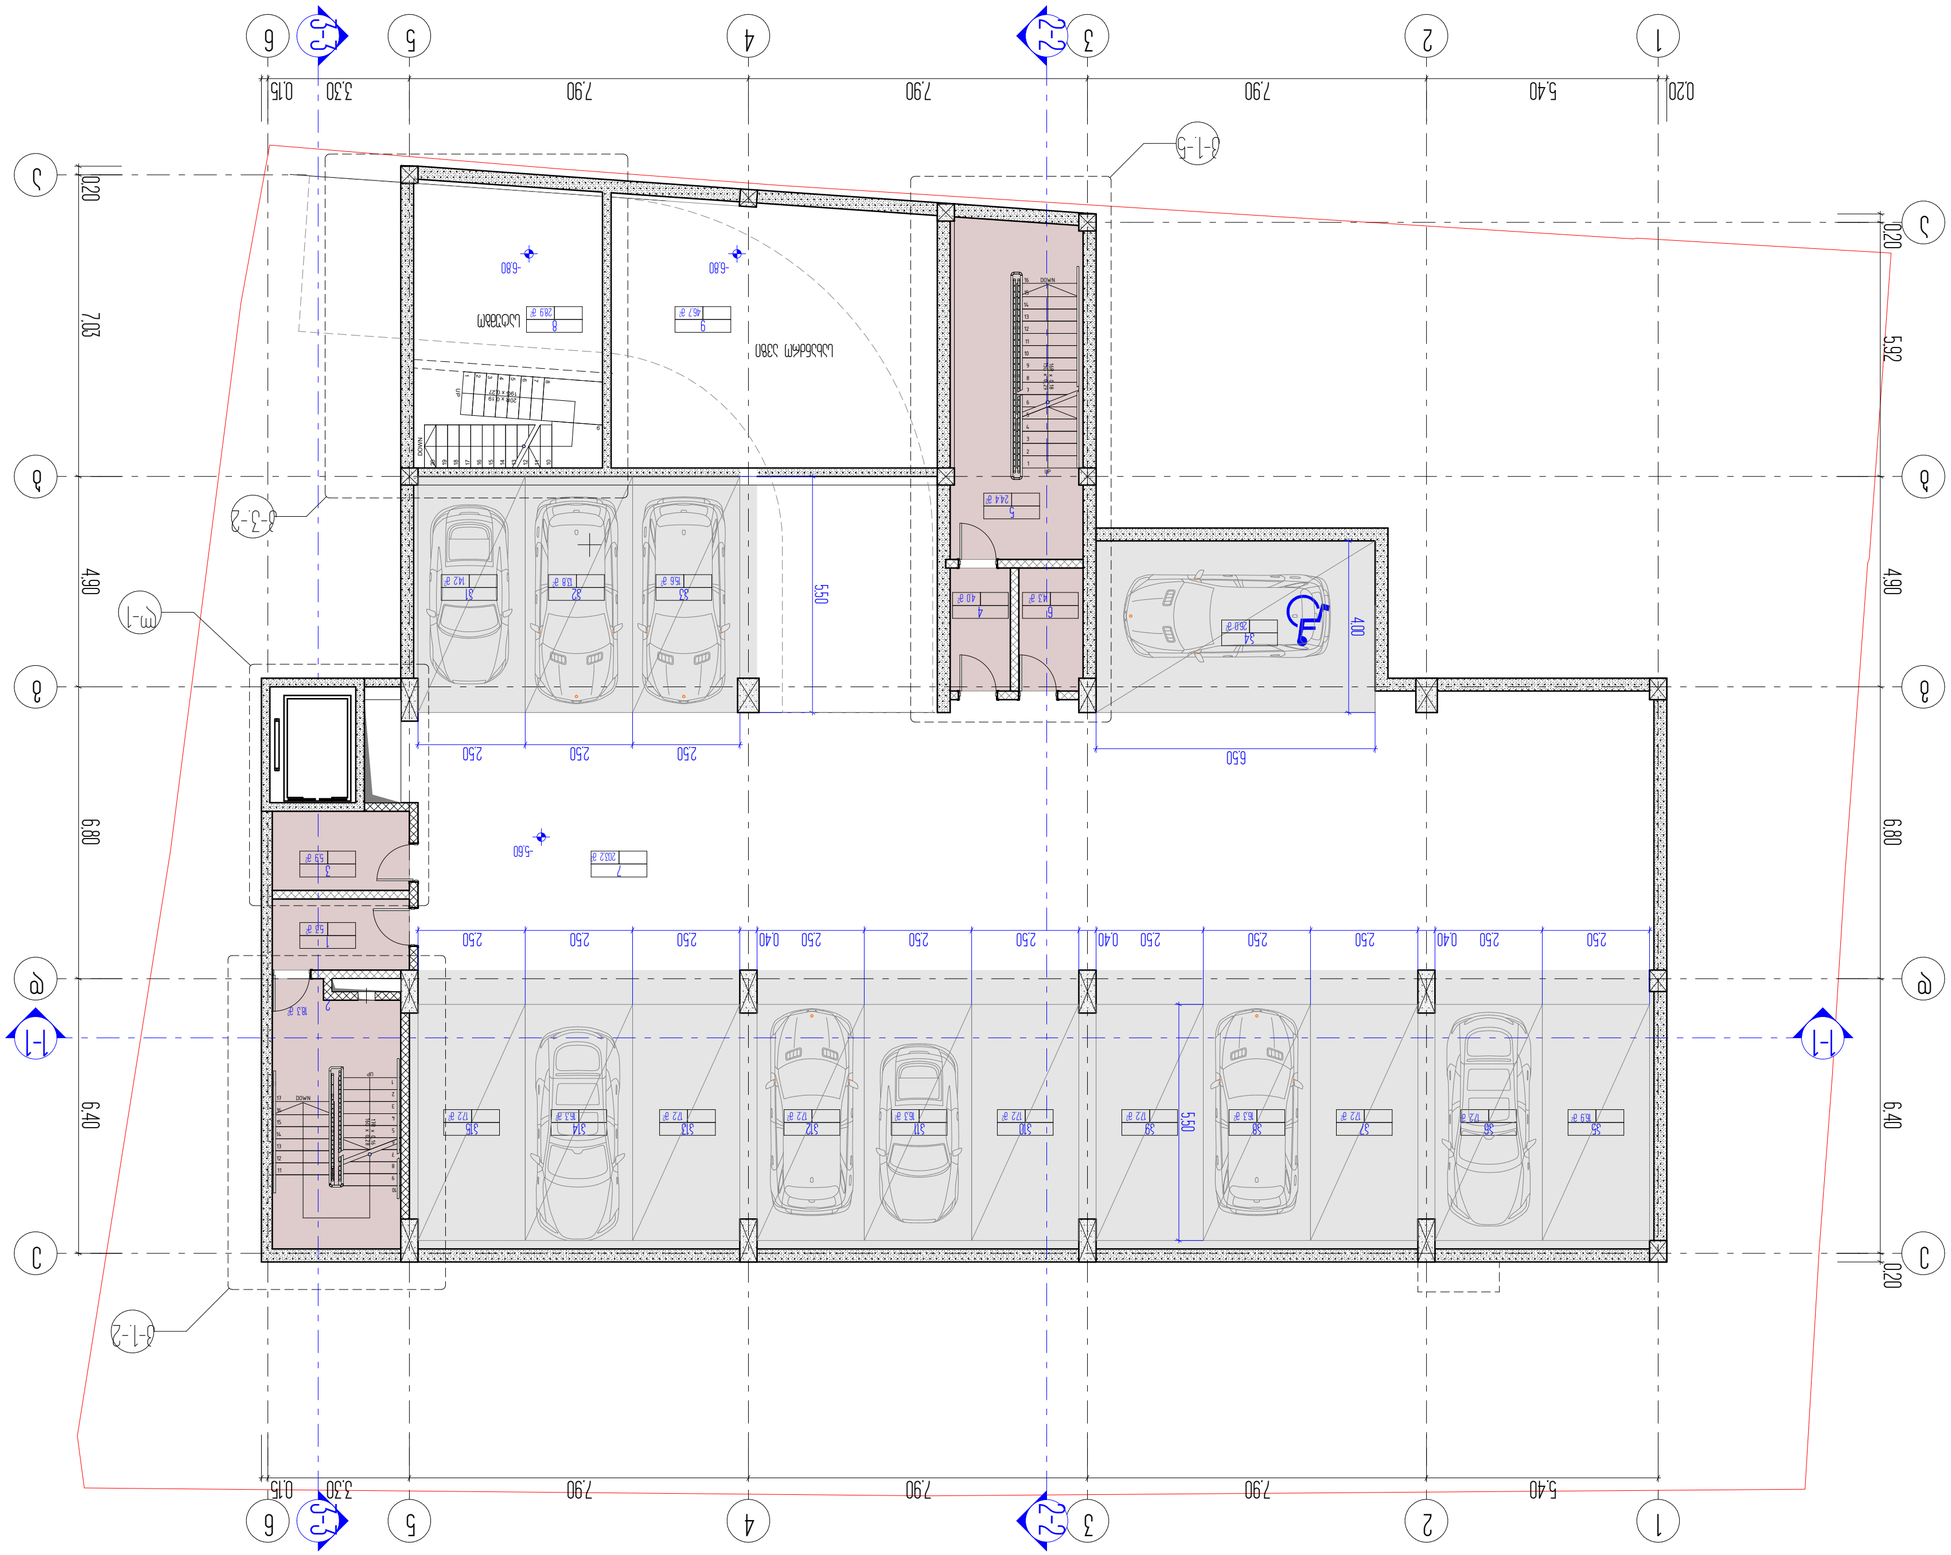
1
2
3
4
5
6
7.90
5.40
0.20
0.15
3.30
6.80
7.03
6.40
4.90
5.92
5.50
5.60
4.00
6.50
2.50
0.40
-6.80
-5.60
















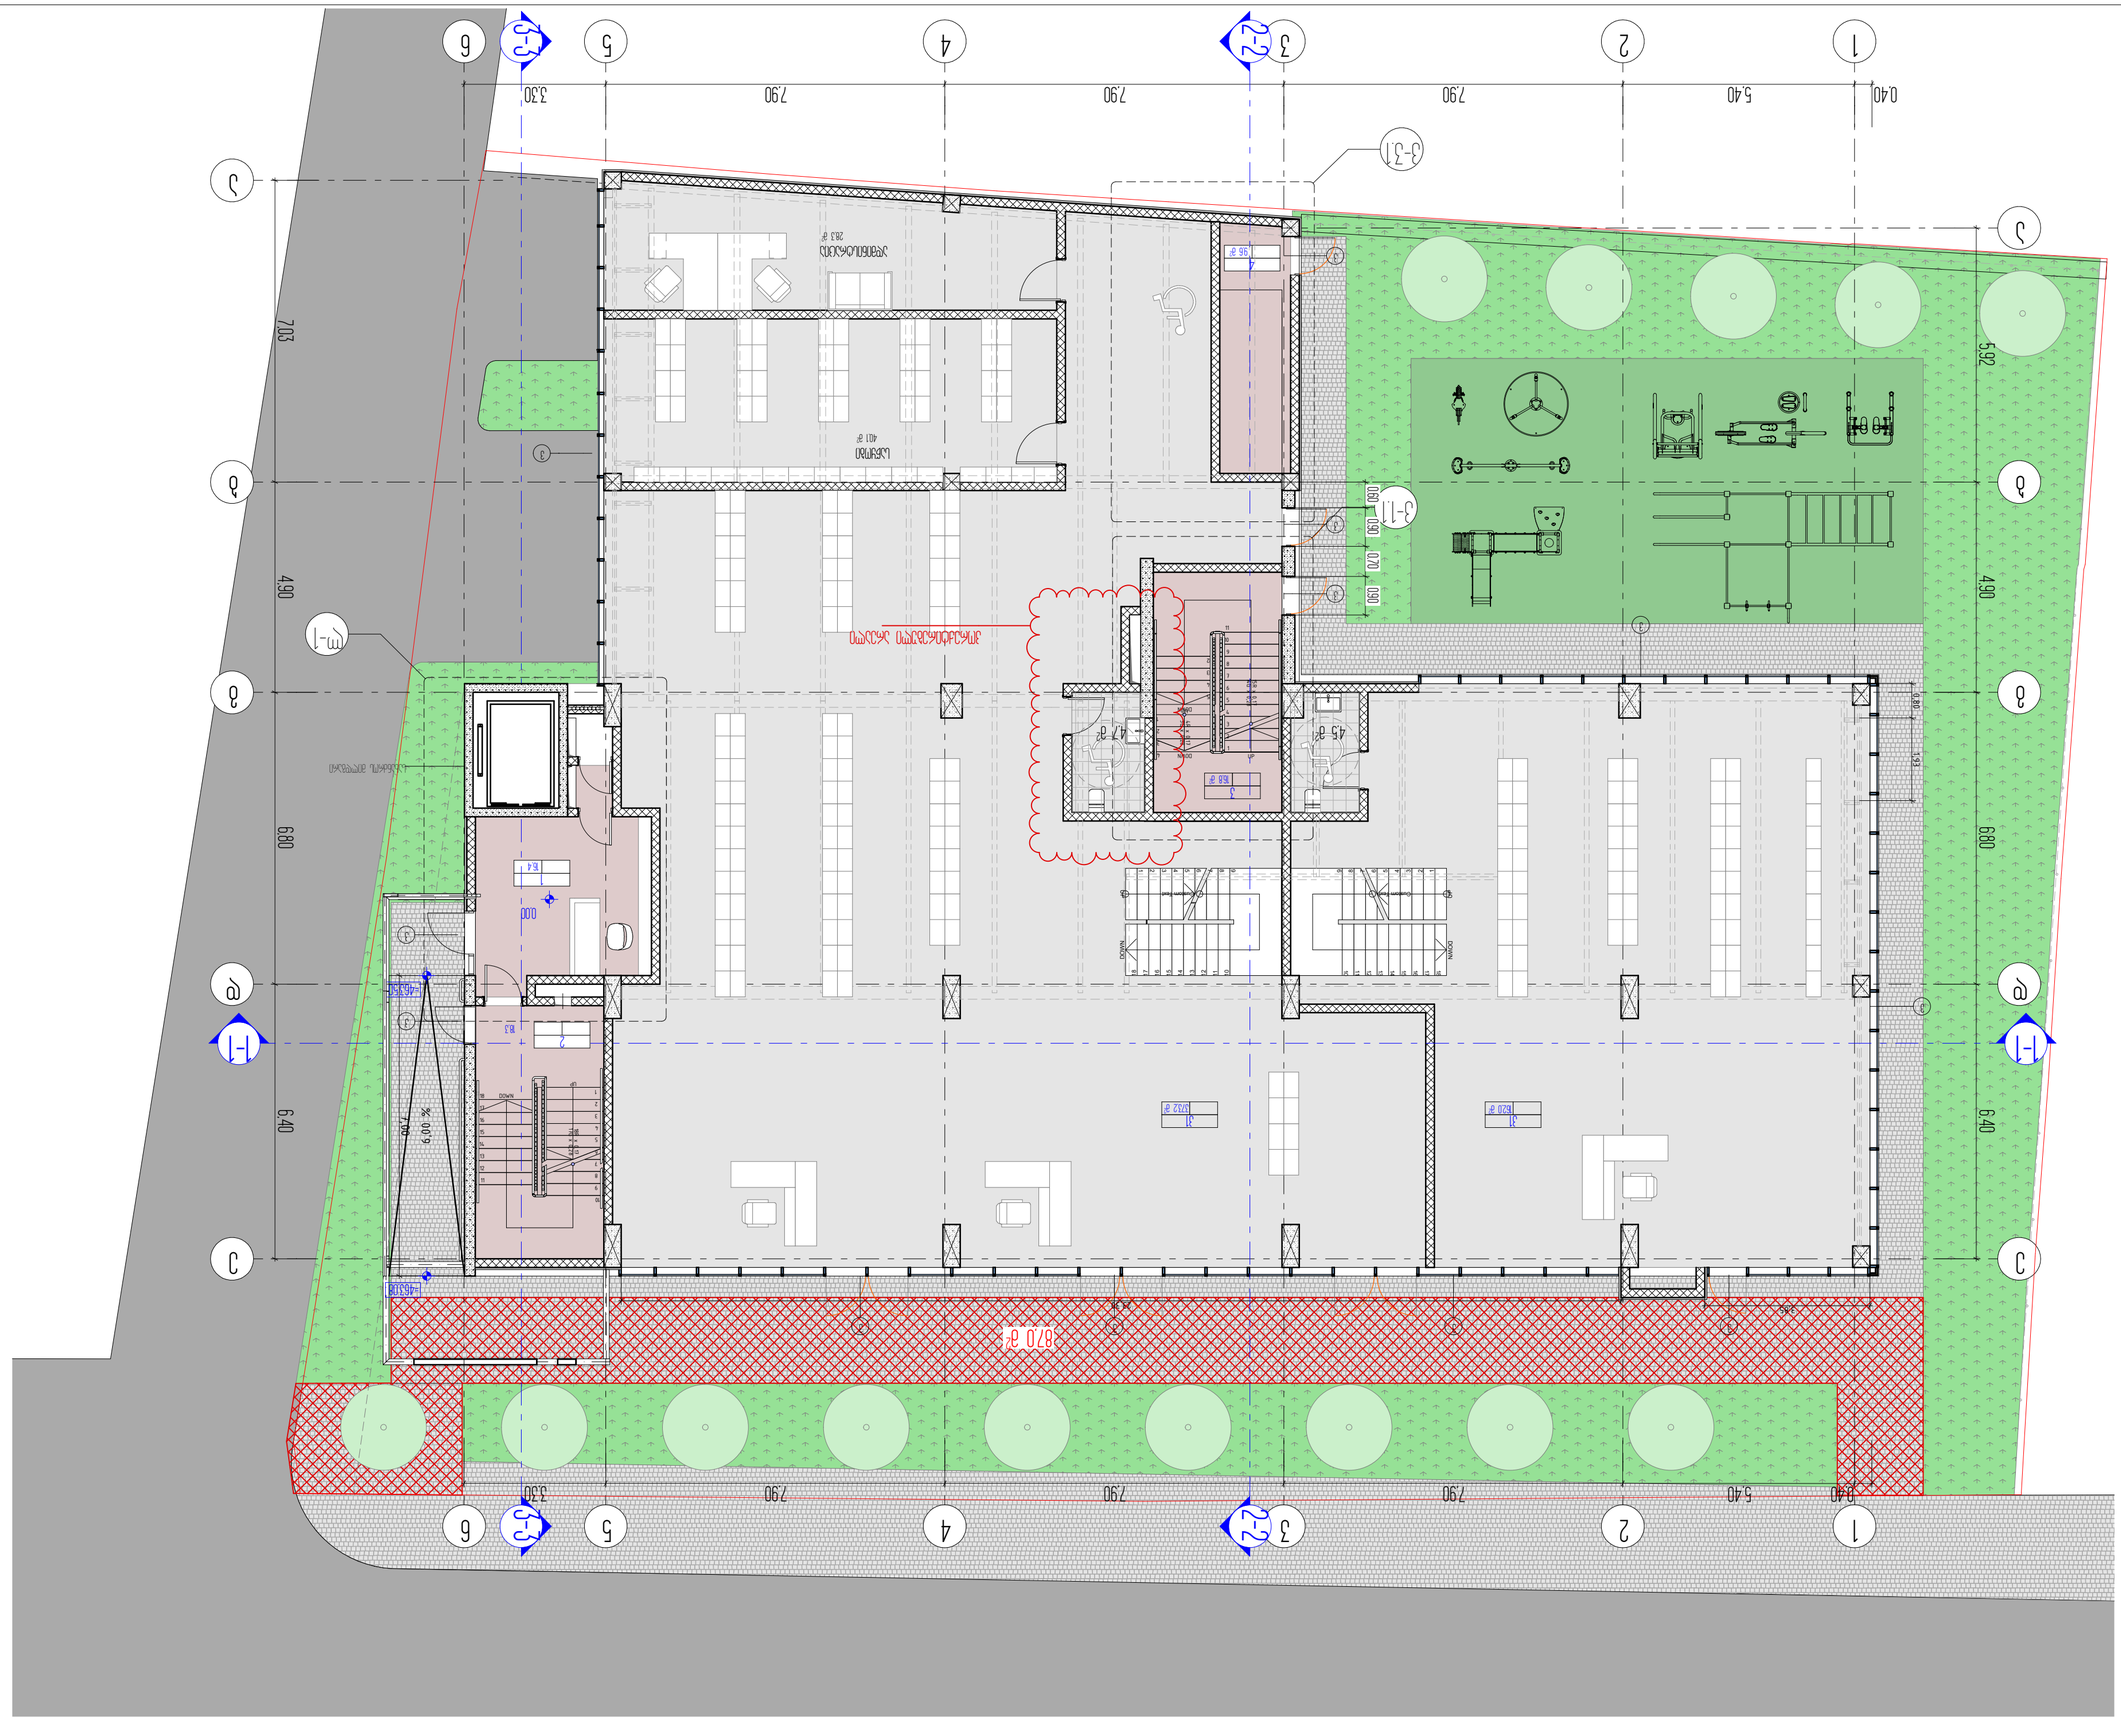
1
2
3
4
5
6
А
Б
В
1-1
2-2
3-3
4-4
0.40
5.40
7.90
3.30
7.03
6.80
6.40
4.90
5.92
0.80
0.90
0.70
0.60
1.93
0.00
-0.45
-0.38
-0.30
-0.15
7.60
% 00.9
870 м²

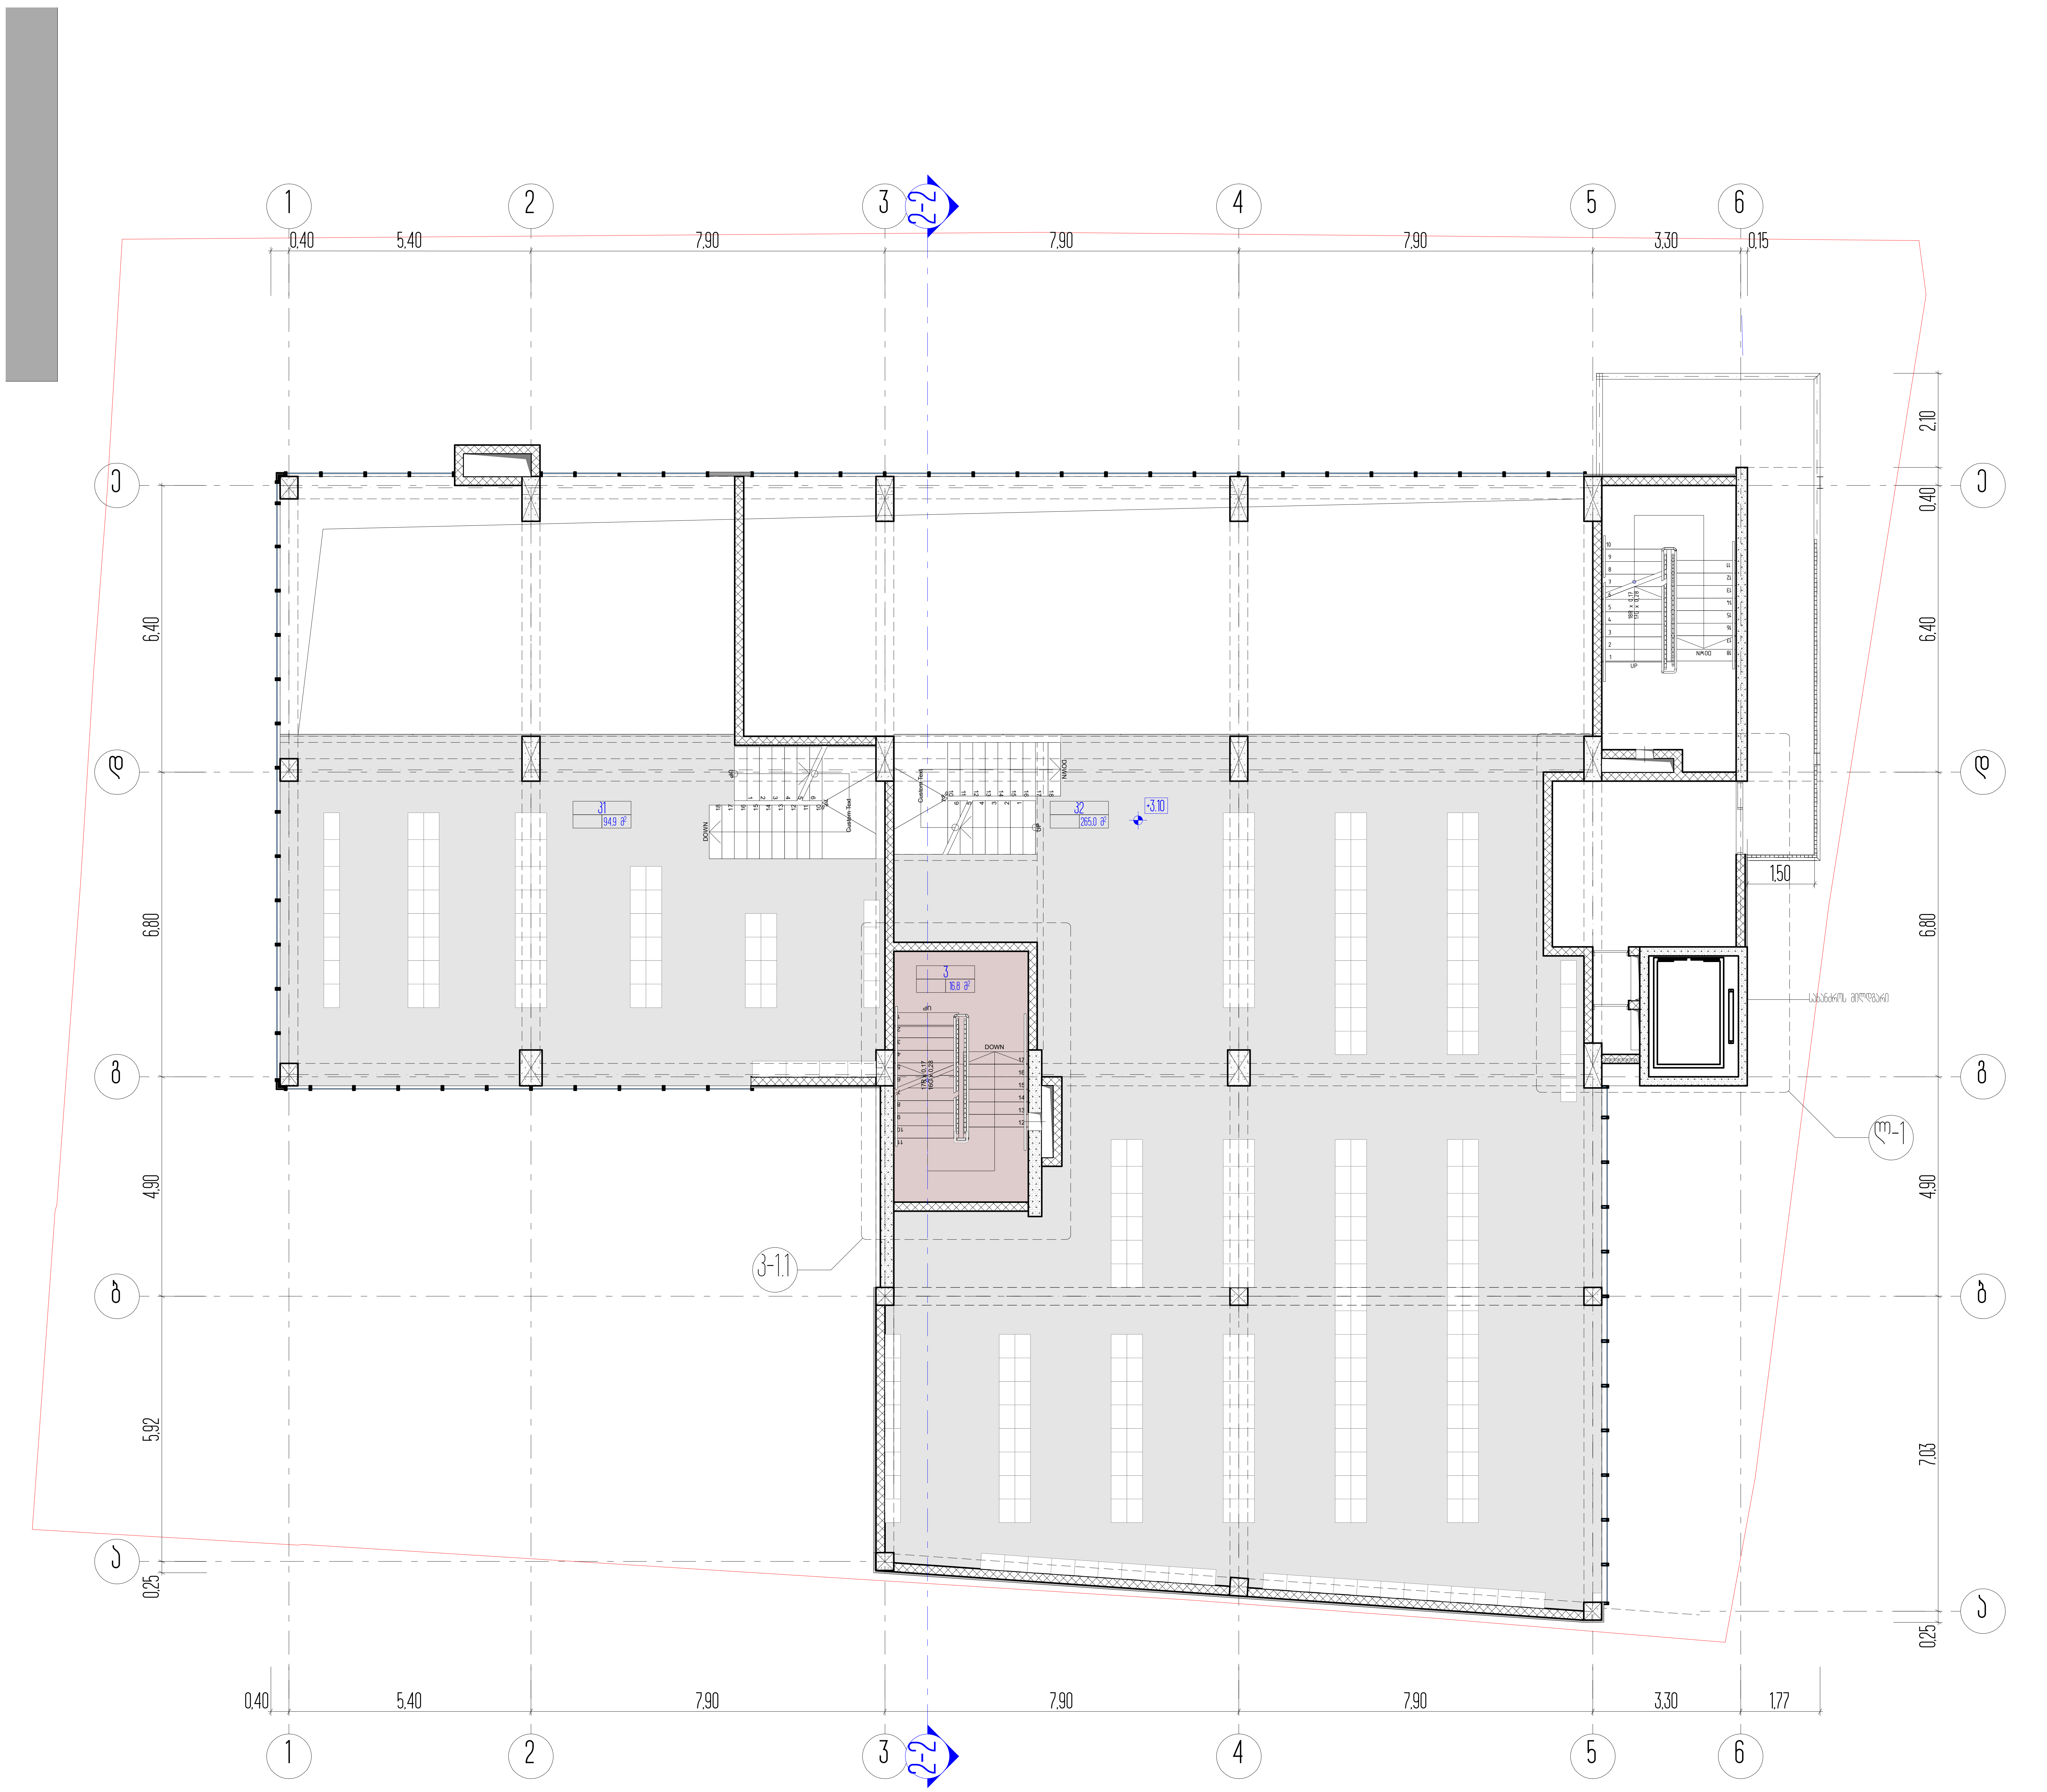

სართულის ტექნიკურ ეკონომიკური მაჩვენებლები

დასახელება	საერთო ფართობი
კ1 (კომერციული ფართი-ანტრესოლი)	94,9 მ²
კ1 (კომერციული ფართი)	265 მ²
სართულის საერთო ფართობი	359,9 მ²

1. ნახაზზე საპროექტო შენობის ნული შეესაბამება აბსოლუტურ ნიშნულს - ________
2. ნახაზზე ზომები მოცემულია მეტრებში
3. ნახაზის ყველა ცვლილება მშენებლობისას შეთანხმებული უნდა იყოს პროექტის ავტორთან

ქ. თბილისი, უნივერსიტეტის ქ. 6

არქიტექტურული პროექტი

ანტრესოლის სართულის გეგმა

პირობითი ნიშნები

ნაკვეთის საზღვარი

0,00 არქიტექტურული ნიშნული

4-4 ჭრილის ხაზი

LLC ARCON
ქ. თბილისი, ყიფშიძის ქ. №9
ტელ: (+995 32) 2 182188

თანამდებობა	სახელი, გვარი	ხელმოწერა
დირექტორი	ზ. კალანდია	
არქიტექტორი	ვ. ვარდანია	
თარიღი	ფურც. რაოდენობა	ფურცლის №
		8

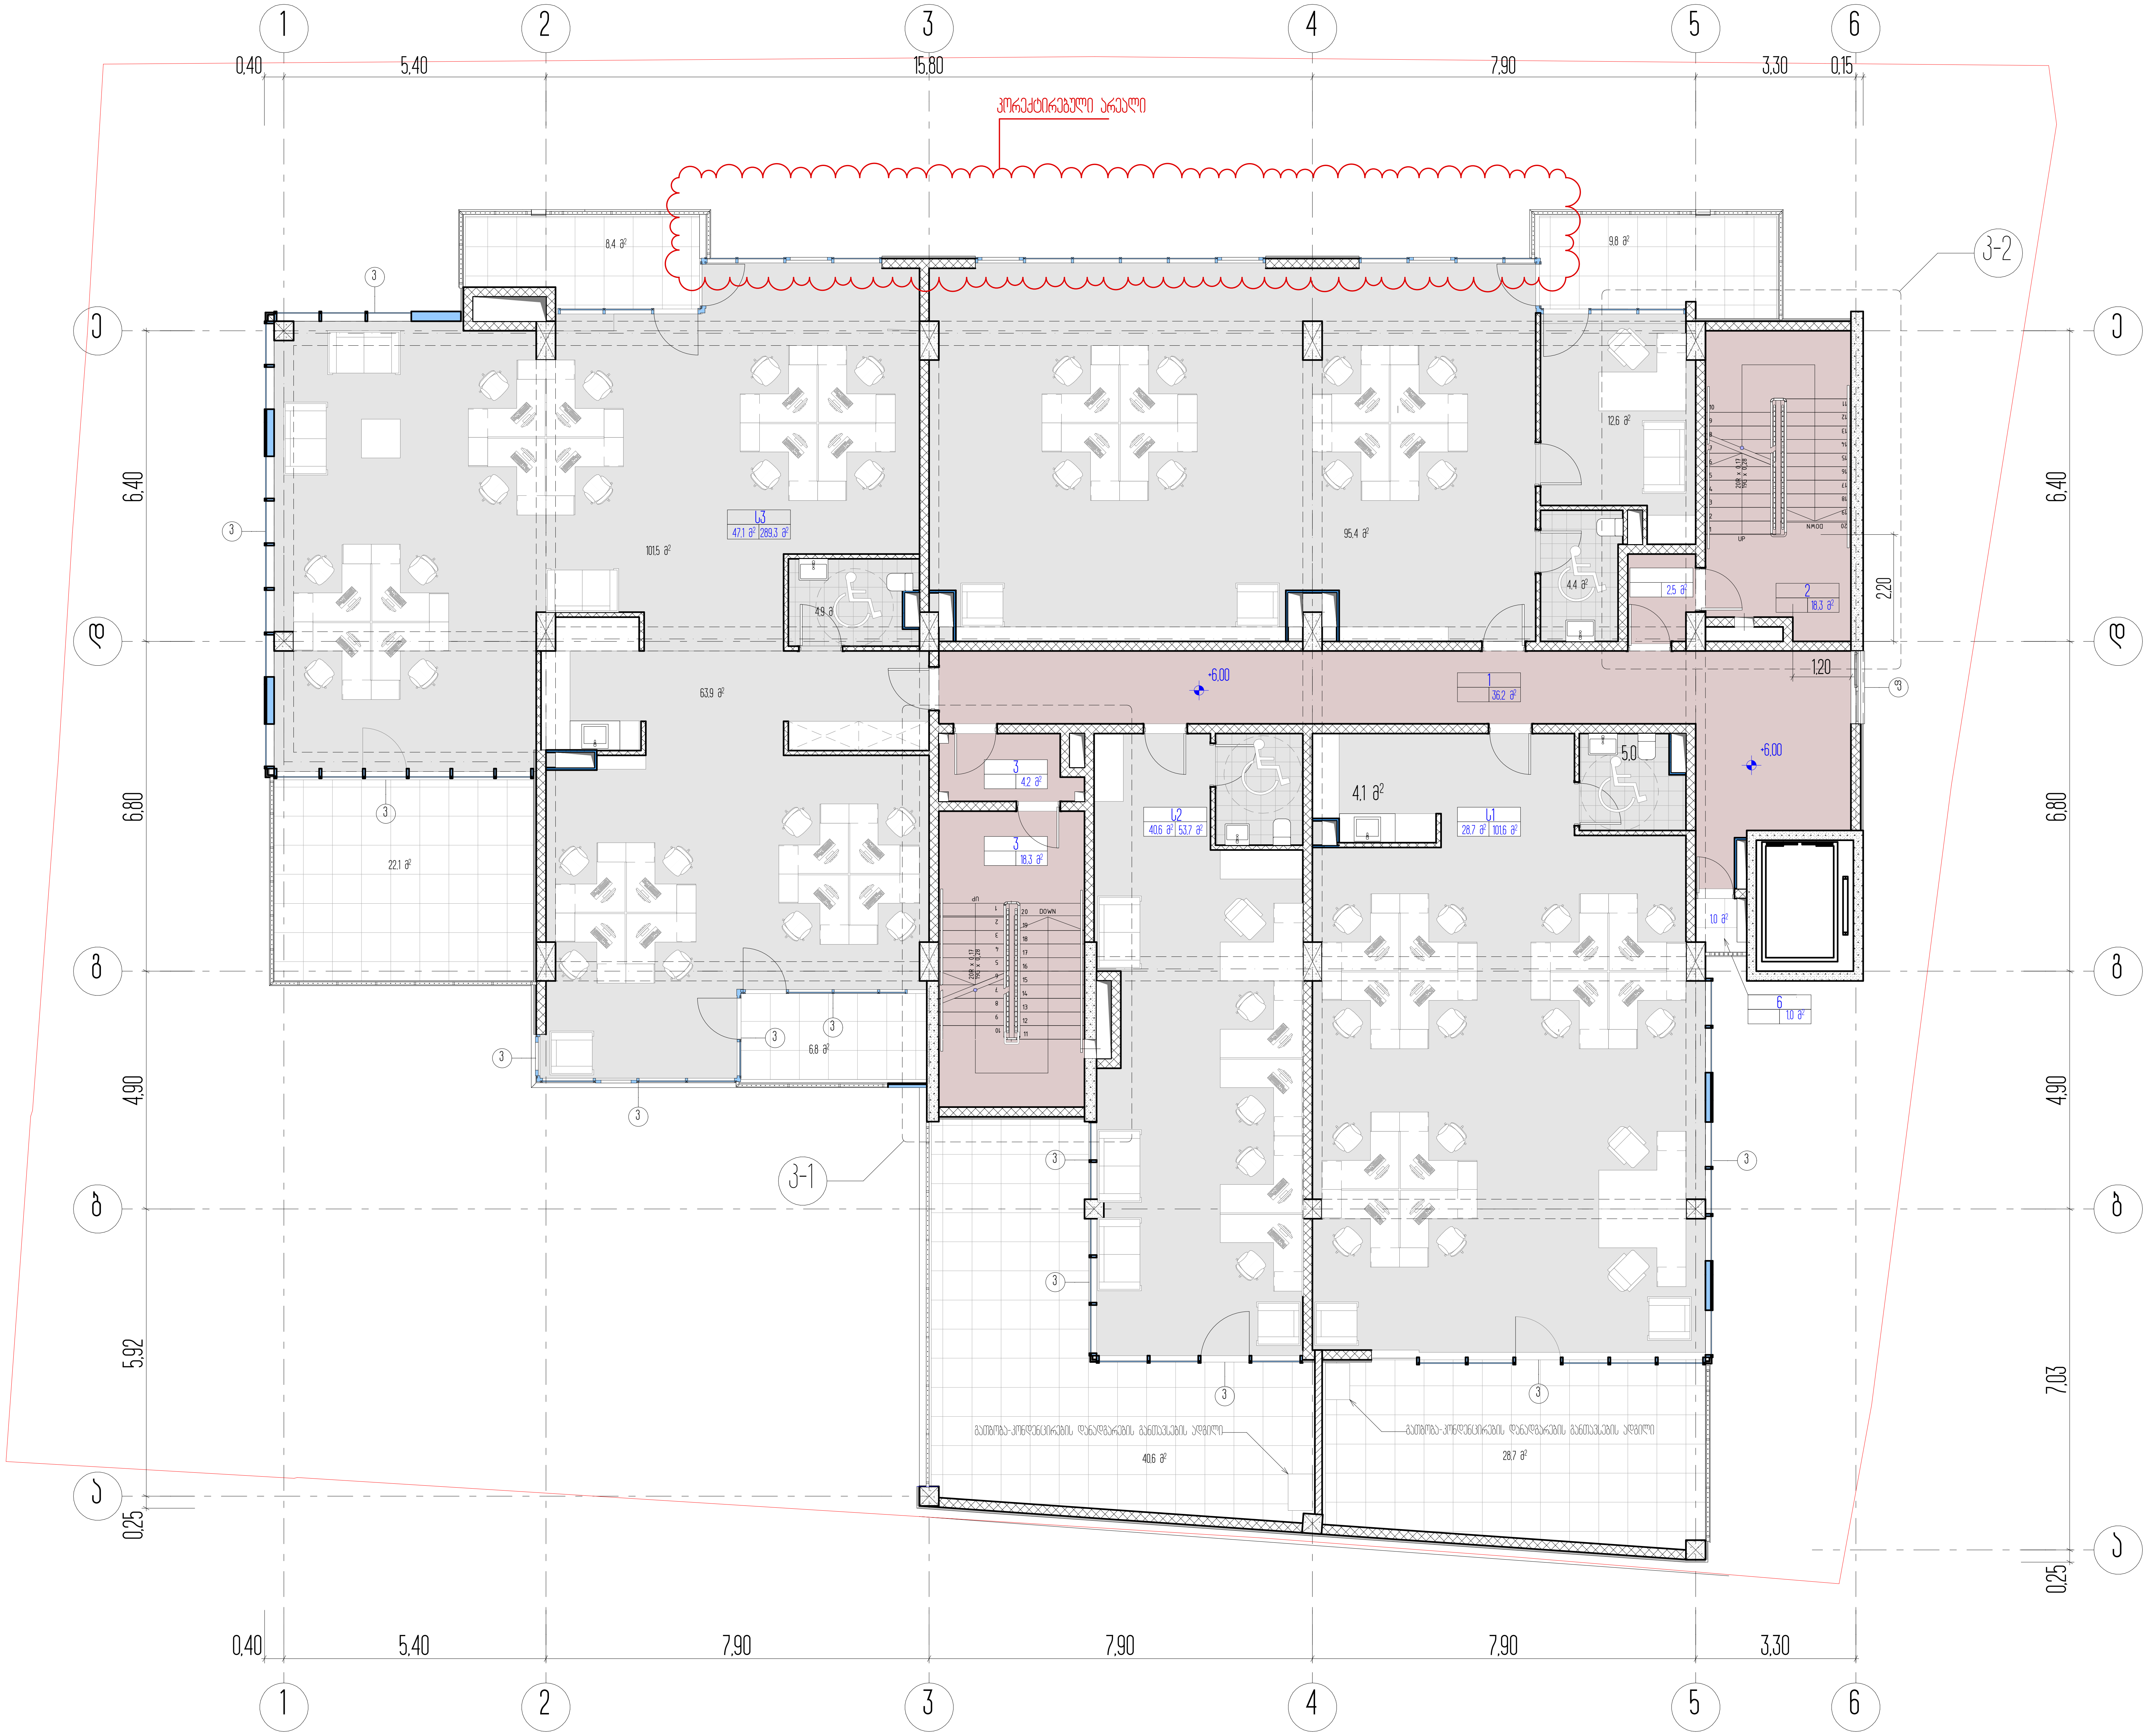

სართულის ტექნიკურ ეკონომიკური მაჩვენებლები

დასახელება	ფართი შიდა კონტურზე	საზაფხულო ფართი	საერთო ფართობი
ს1 (საოფისე)	101,6 მ²	28,7 მ²	130,3 მ²
ს2 (საოფისე)	53,7 მ²	40,6 მ²	94,3 მ²
ს3 (საოფისე)	289,3 მ²	47,1 მ²	336,4 მ²
ჯამი			561,0 მ²
1. ლიფტის ჰოლი-კორიდორი			36,2 მ²
2. კიბის უჯრედი №2			18,3 მ²
3. ტამბური №2			2,5 მ²
4. ტამბური №1			4,2 მ²
5. კიბის უჯრედი №1			18,3 მ²
6. გაზის მრიცხველებისთვის განკუთვნილი ადგილი			1,0 მ²
სართულის საერთო ფართობი			641,5 მ²

1. ნახაზზე საპროექტო შენობის ნული შეესაბამება აბსოლუტურ ნიშნულს - ______
2. ნახაზზე ზომები მოცემულია მეტრებში
3. ნახაზის ყველა ცვლილება მშენებლობისას შეთანხმებული უნდა იყოს პროექტის ავტორთან

ქ. თბილისი, უნივერსიტეტის ქ. 6

არქიტექტურული პროექტი

მეორე სართულის გეგმა

პირობითი ნიშნები

ნაკვეთის საზღვარი

0,00 არქიტექტურული ნიშნული

ს2

4-4 ჭრილის ხაზი

ARCON architecture & construction

LLC ARCON

ქ. თბილისი, ყიფშიძის ქ. №9

ტელ: (+995 32) 2 182188

თანამდებობა	სახელი, გვარი	ხელმოწერა
დირექტორი	ზ. კალანდია	
არქიტექტორი	ვ. ვარდანია	
თარიღი	ფურც. რაოდენობა	ფურცლის №
		9

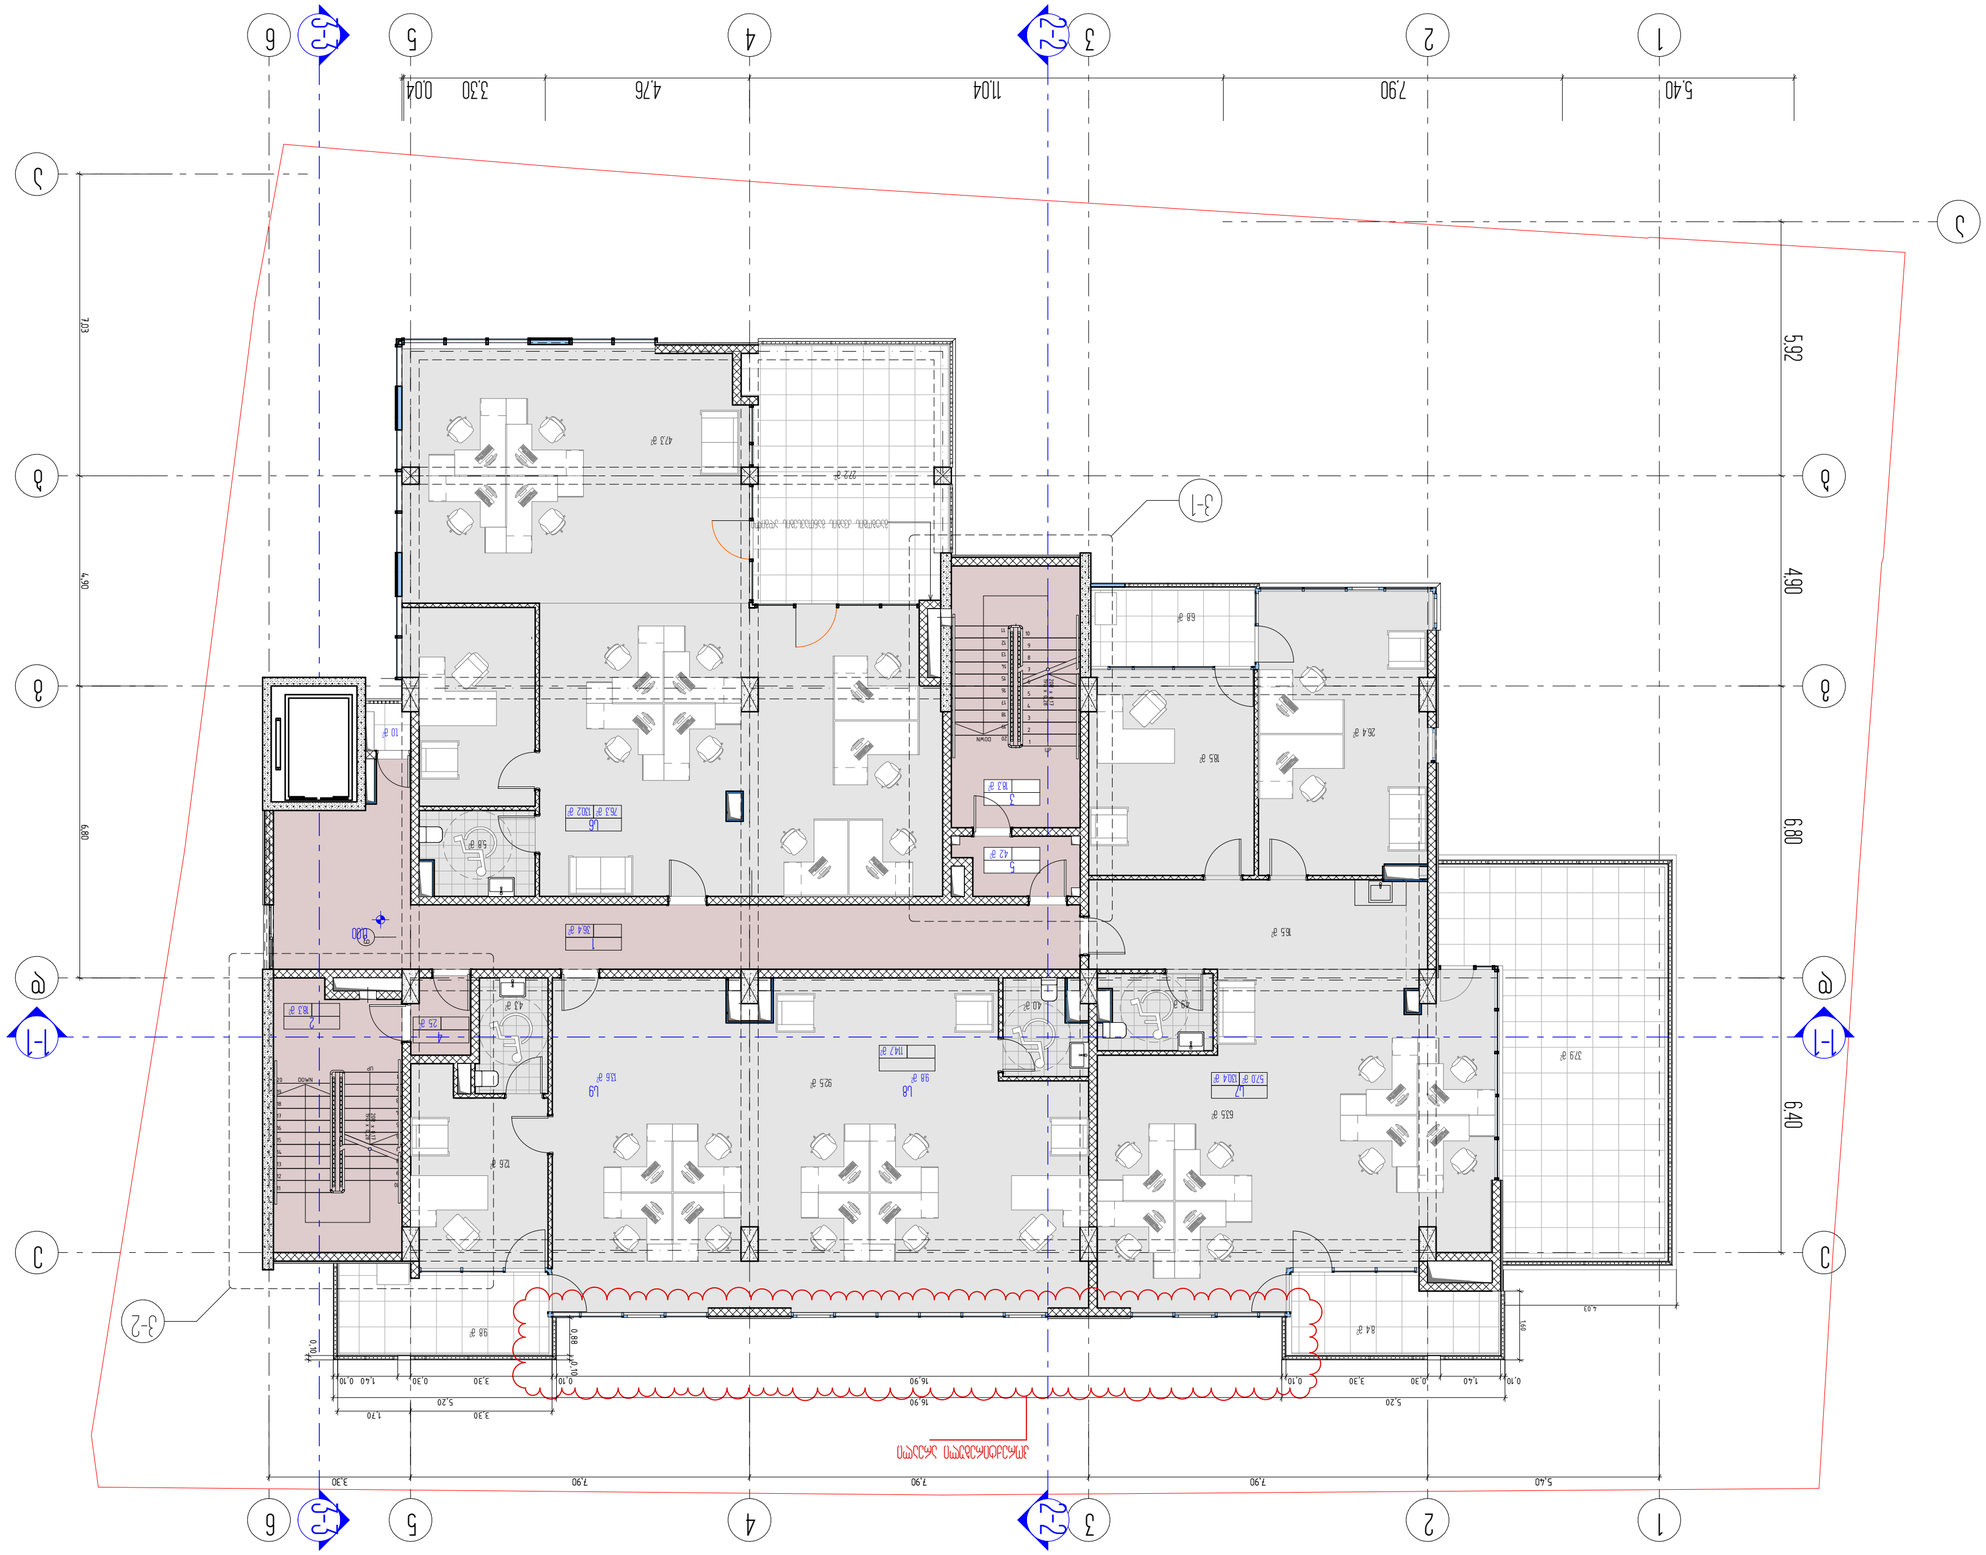
1
2
3
4
5
6
1-1
2-2
3-3
5,40
7,90
11,04
3,30
0,04
4,76
5,92
4,90
6,80
6,40
1,03
0,80
0,40
0,70
0,88
0,10
0,70
1,40
0,30
3,30
0,10
16,90
0,10
1,40
0,30
3,30
0,10
5,20
1,70
3,30
5,20
1,68
5,23
3,30
7,90
7,90
7,90
5,40
3-1
3-2
42 m²
42,3 m²
27,7 m²
10 m²
58 m²
5,3 m²
L6
15,3 m²
L302 m²
36,4 m²
42 m²
5
5,3 m²
L5
15,4 m²
L304 m²
53,1 m²
65,6 m²
25,4 m²
16,5 m²
L4
15,2 m²
L302 m²
27,2 m²
16,5 m²
L7
570 m²
L304 m²
615 m²
L8
98 m²
1147 m²
925 m²
L9
15,6 m²
12,6 m²
43 m²
40 m²
43,2 m²
4
25 m²
2
8,3 m²
84 m²
98 m²
27,9 m²

10		

11		
ლიტერატურა №:	ტექნიკური პასპორტის ნაწილები	ლიტერატურის დასახელება
	3. პროექტის ნაწილი	პროექტის ნაწილი
	ხ. ელექტრონული	ელექტრონული
	1. ტექნიკური ნაწილი	ტექნიკური ნაწილი
ტექნიკური ინვენტარიზაციის ბიუროს		

ARCON
architecture & construction
LLC ARCON
ქ. ბათუმი, ჯავახიშვილის ქ. №6
ტელ: (+995 32) 2 [illegible]

4-4

ფასადის ხედი

Q.00
ნიშნულები მოცემულია მეტრებში
ნიშნულები ნაგებობის ნულოვანი ციკლის მიმართ

1:2	

ბინათმშენებლობა ნაგებობის დასახელება

ქ. ბათუმი, ა. წერეთლის ქუჩა №6, ნაკვეთი №6

ბინათმშენებლობა ნაგებობის ადგილმდებარეობა

ბინათმშენებლობა ნაგებობის ტიპი

1. ნაგებობის ტიპი - საცხოვრებელი სახლი
2. ნაგებობის ექსპლუატაციის კატეგორია
3. ნაგებობის ფუნქციური დანიშნულება - საცხოვრებელი სახლი
4. ნაგებობის ფუნქციური კლასი

ქ. ბათუმი, ზღვისპირა ტერიტორიის კომპლექსური განაშენიანების პროექტი

ნაგებობის ადგილმდებარეობა

61 (მზ.)	742 მ²	848 მ²	855 მ²
62 (მზ.)	1237 მ²	224 მ²	1521 მ²
63 (მზ.)	569 მ²	98 მ²	667 მ²
64 (მზ.)	537 მ²	136 მ²	673 მ²
სულ			3716 მ²


სანიტარული ტექნიკური ნაკეთობების ექსპლიკაცია

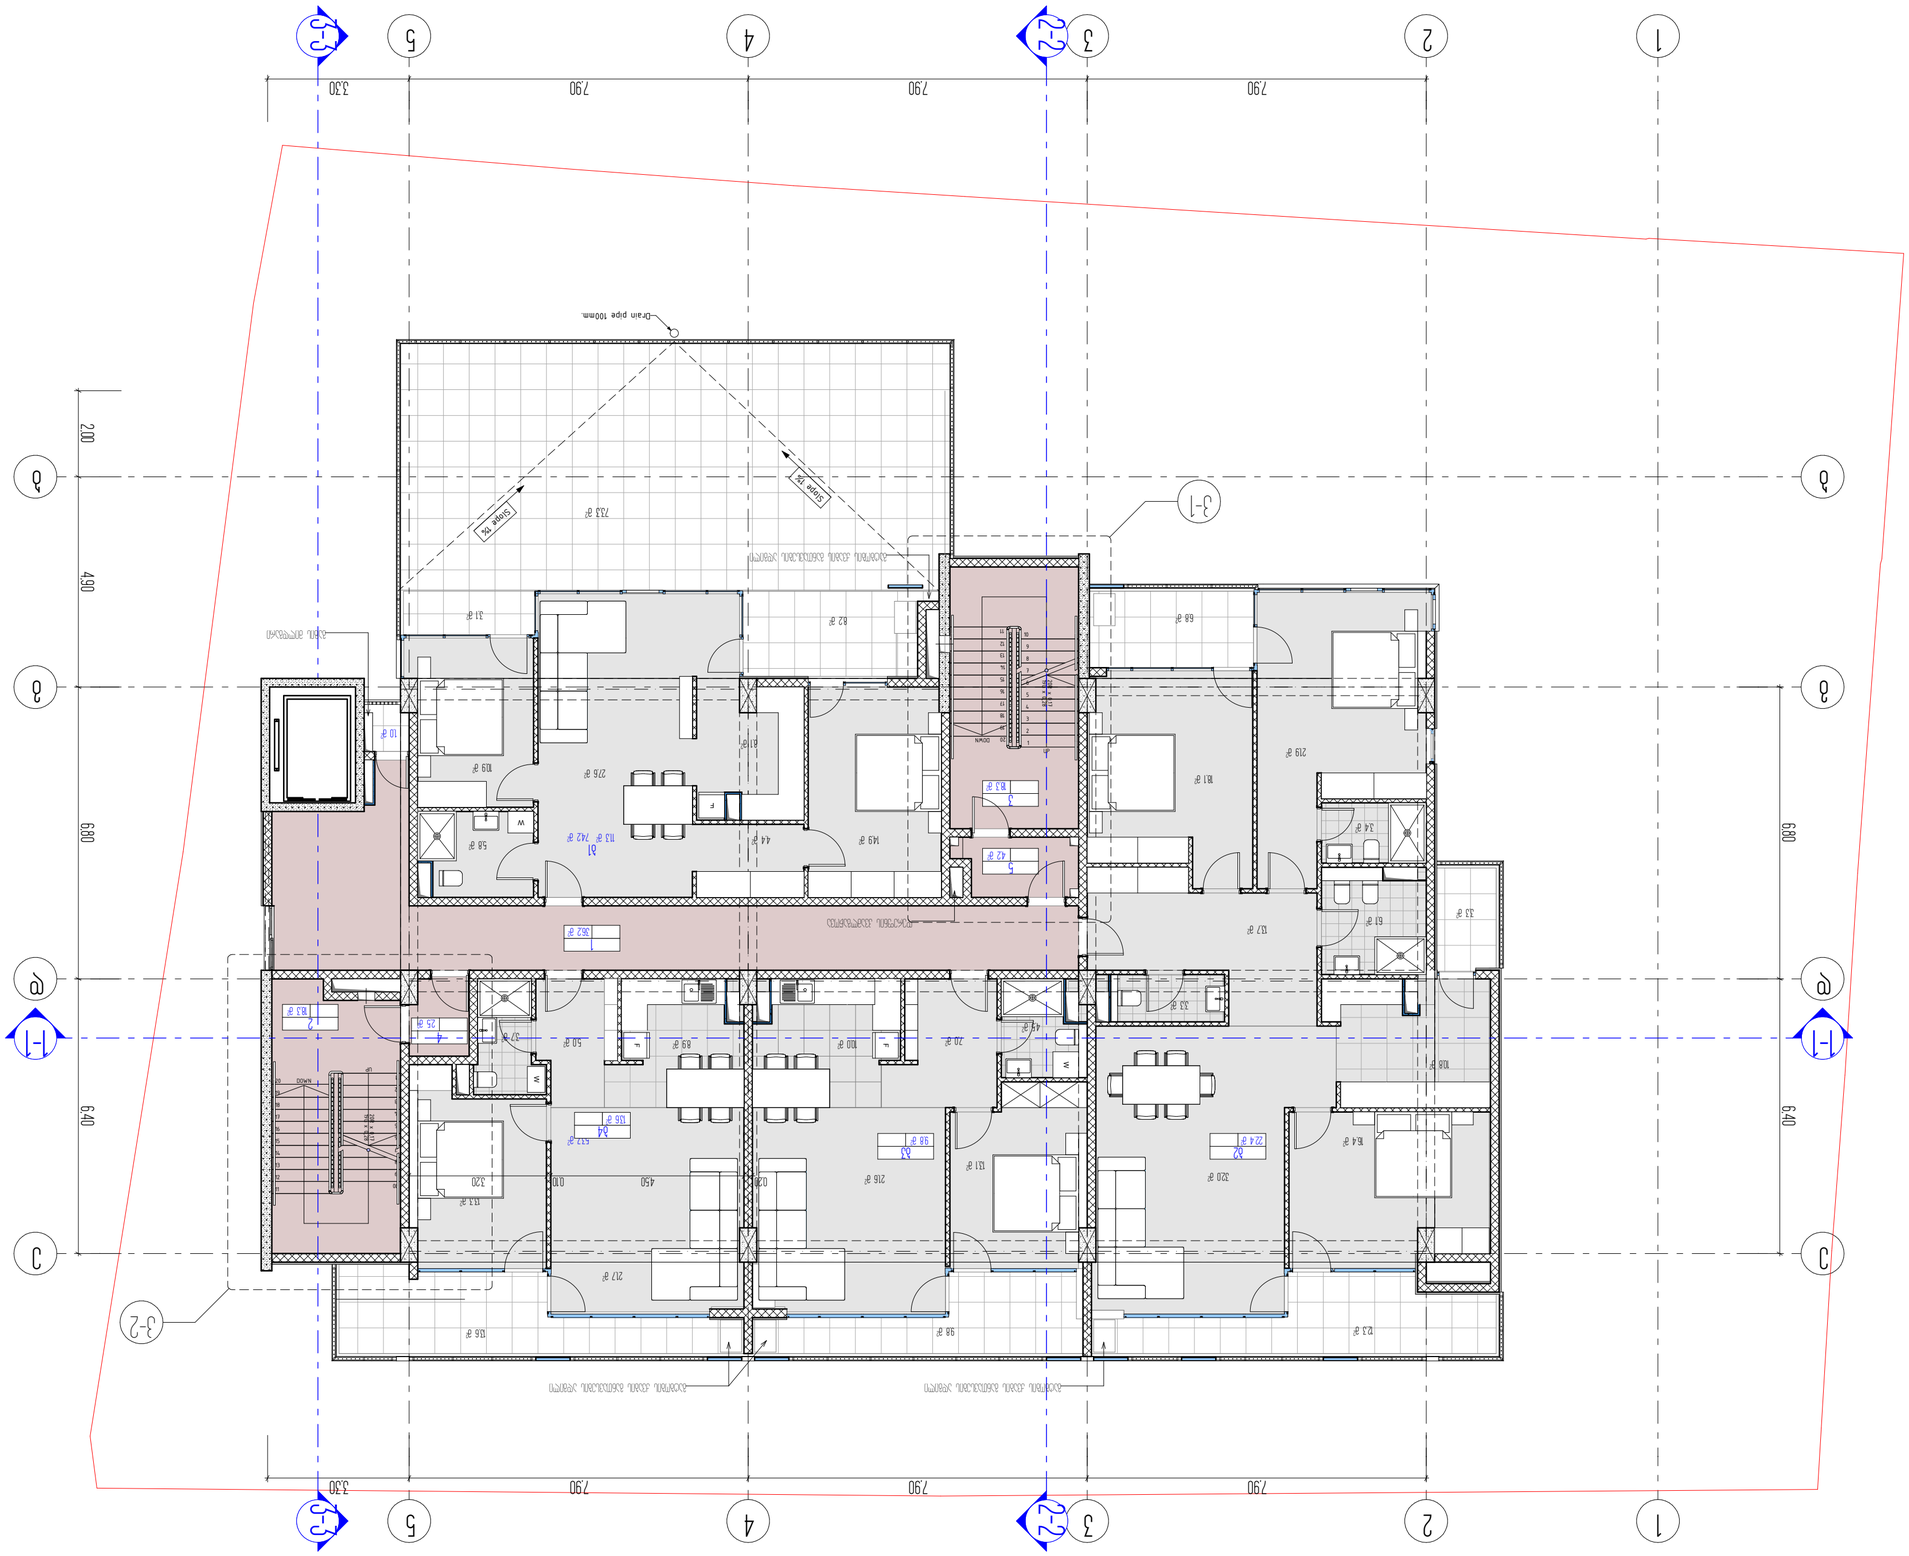














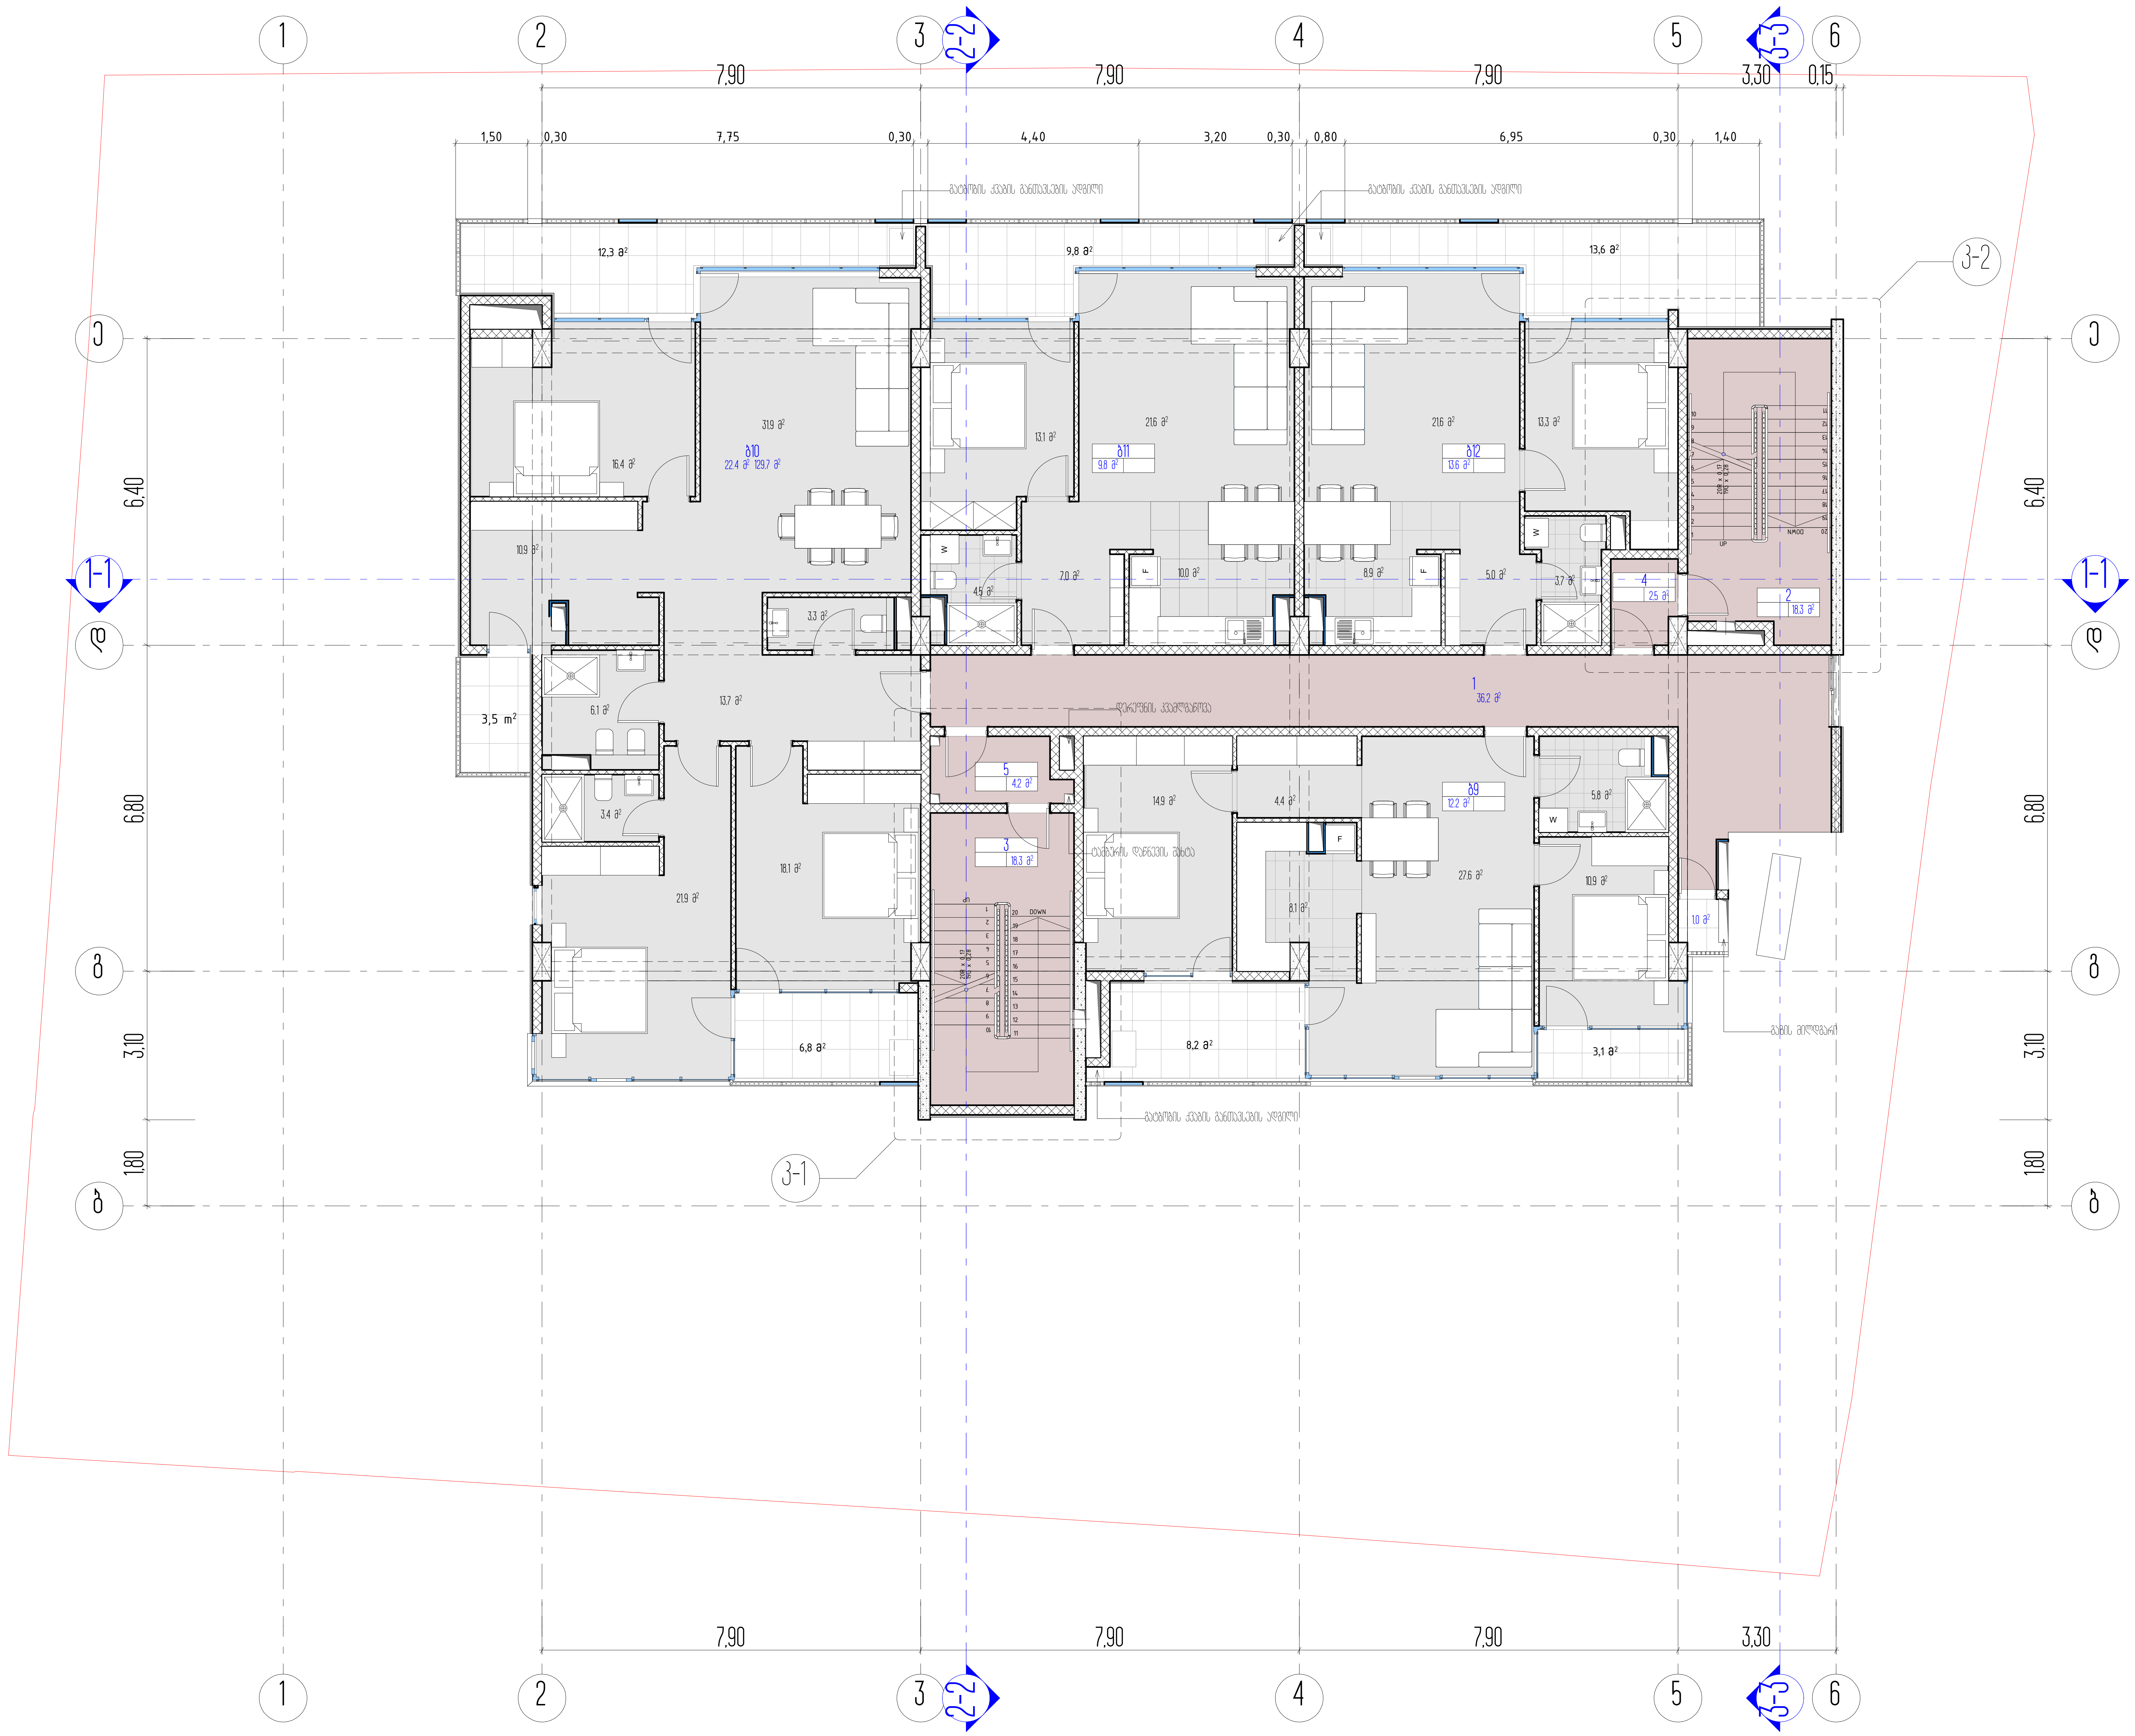

სართულის ტექნიკურ ეკონომიკური მაჩვენებლები

დასახელება	ფართი შიდა კონტურზე	საზაფხულო ფართი	საერთო ფართობი
ბ9 (ბინა)	74,1 მ²	11,2 მ²	85,5 მ²
ბ10 (ბინა)	129,7 მ²	22,4 მ²	152,1 მ²
ბ11 (ბინა)	56,9 მ²	9,8 მ²	66,7 მ²
ბ12 (ბინა)	53,7 მ²	13,6 მ²	67,3 მ²
ჯამი			371,6 მ²
1. ლიფტის ჰოლი-კორიდორი			36,2 მ²
2. კიბის უჯრედი №2			18,3 მ²
3. ტამბური №2			2,5 მ²
4. ტამბური №1			4,2 მ²
5. კიბის უჯრედი №1			18,3 მ²
6. გაზის მრიცხველებისთვის განკუთვნილი აივანი			1,0 მ²
სართულის საერთო ფართობი			452,1 მ²

1. ნახაზზე საპროექტო შენობის ნული შეესაბამება აბსოლუტურ ნიშნულს - ________
2. ნახაზზე ზომები მოცემულია მეტრებში
3. ნახაზის ყველა ცვლილება მშენებლობისას შეთანხმებული უნდა იყოს პროექტის ავტორთან

ქ. თბილისი, უნივერსიტეტის ქ. 6

არქიტექტურული პროექტი

მეექვსე სართულის გეგმა

პირობითი ნიშნები

(red line)	ნაკვეთის საზღვარი
0,00	არქიტექტურული ნიშნული
L2	
4-4	ჭრილის ხაზი

ARCON architecture & construction
LLC ARCON
ქ. თბილისი, ყიფშიძის ქ. №9
ტელ: (+995 32) 2 182188

თანამდებობა	სახელი, გვარი	ხელმოწერა
დირექტორი	ზ. კალანდია	
არქიტექტორი	ვ. ვარდანია	
თარიღი	ფურც. რაოდენობა	ფურცლის №
		13

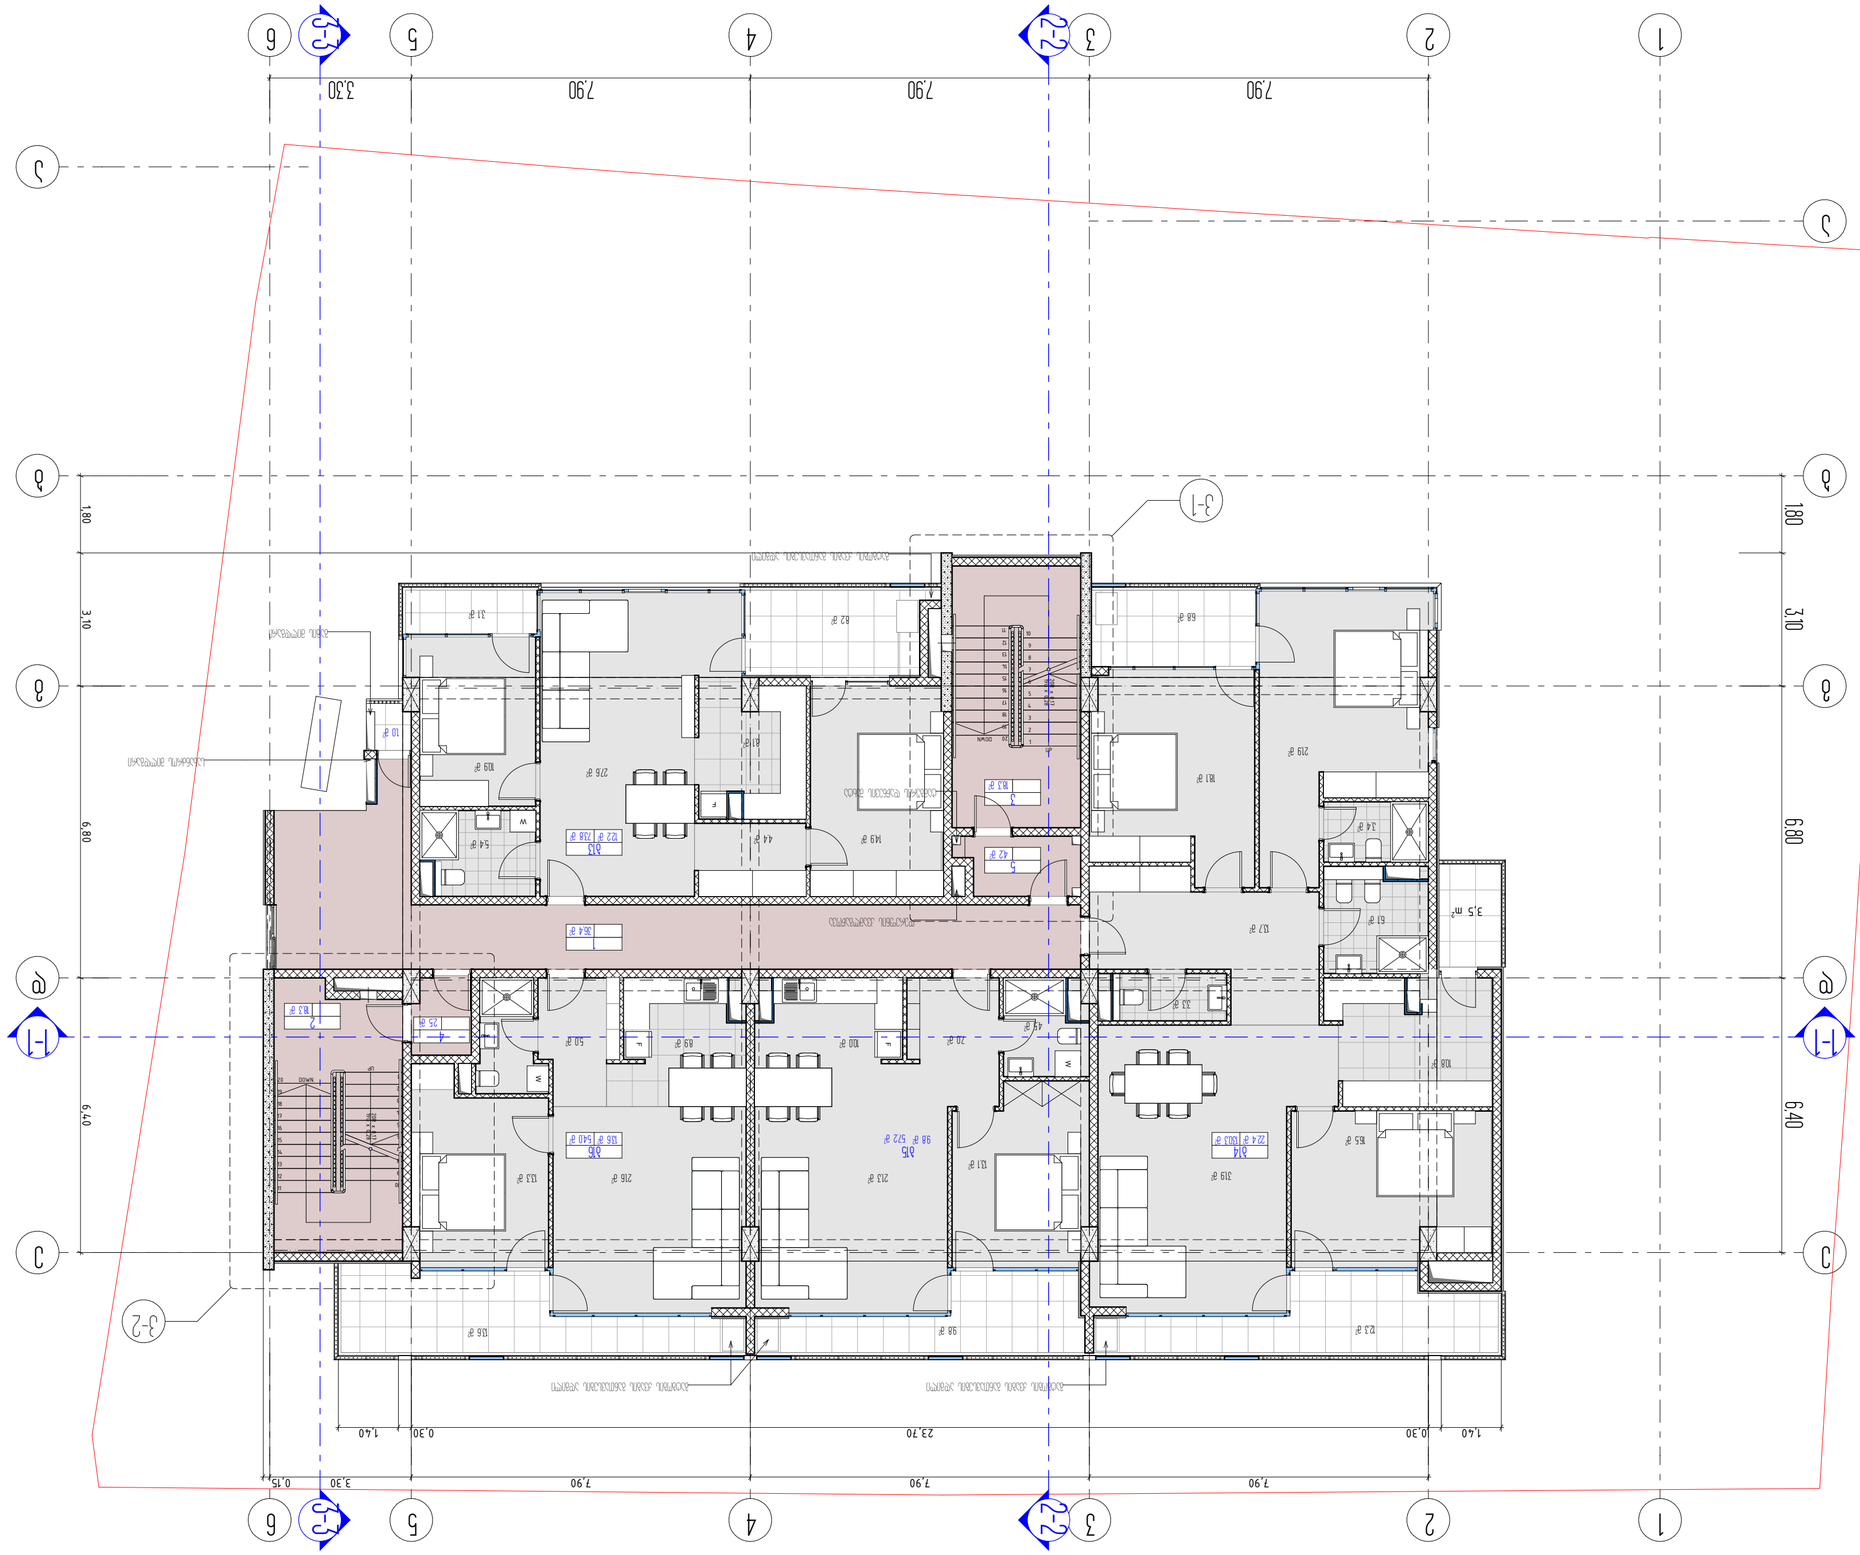
1
2
3
4
5
6
7.90
7.90
7.90
3.30
0.15
1.40
0.30
23.70
0.30
1.40
3.10
6.80
6.40
1.80
1-1
2-2
3-1
3-2
4-4

15		












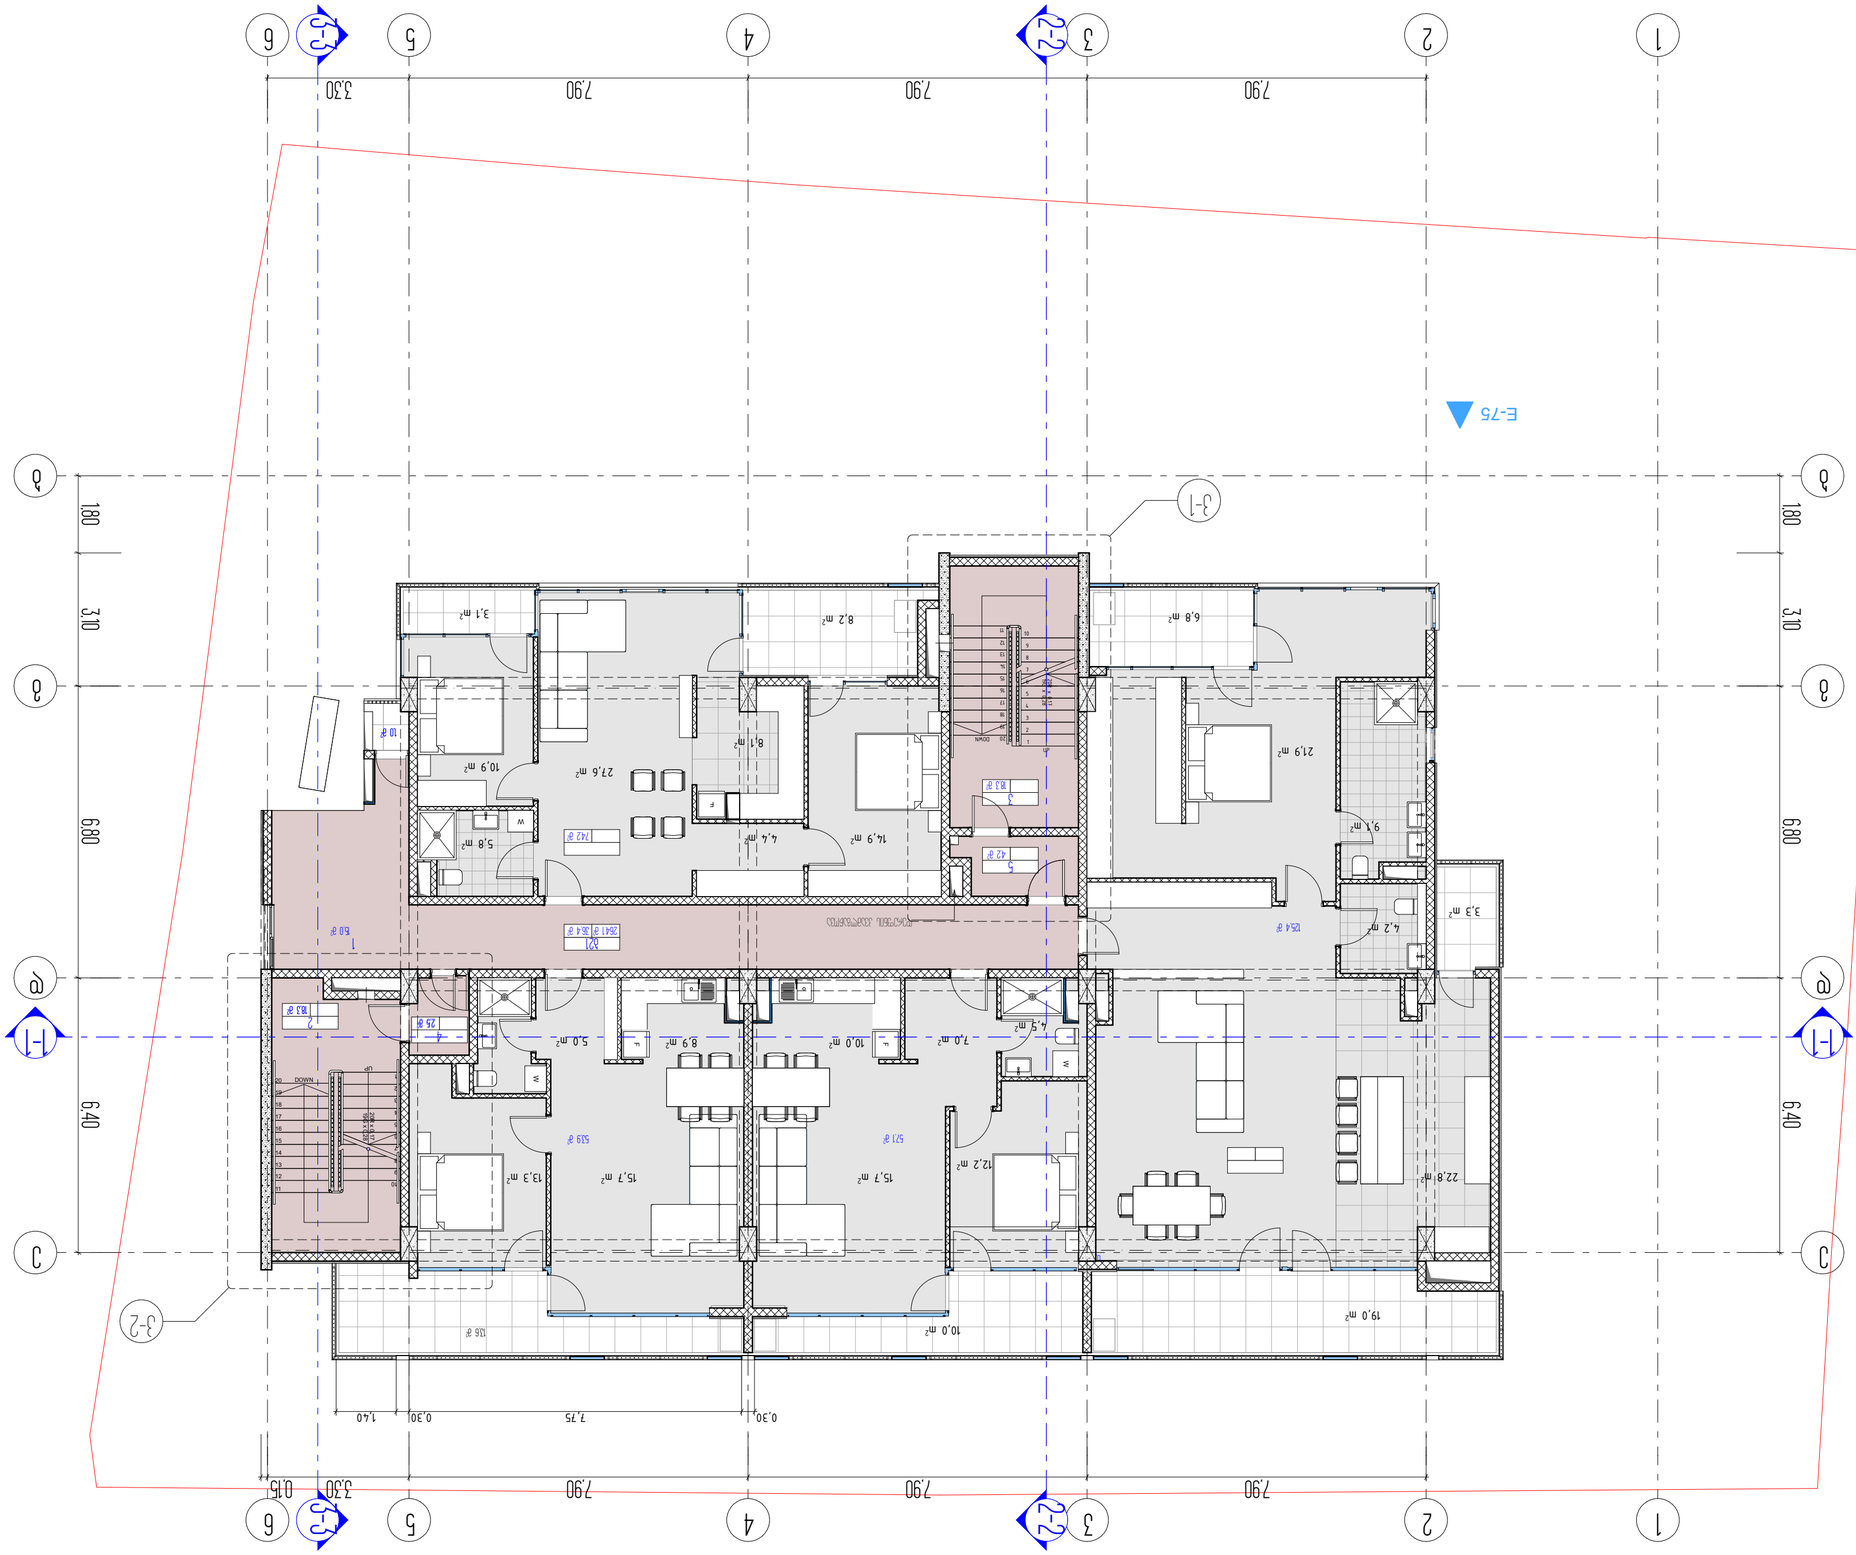

825 (1:50)	742 ø	113 ø	855 ø
826 (1:50)	1249 ø	272 ø	1521 ø
827 (1:50)	569 ø	98 ø	667 ø
828 (1:50)	537 ø	136 ø	673 ø
Σ30			3716 ø





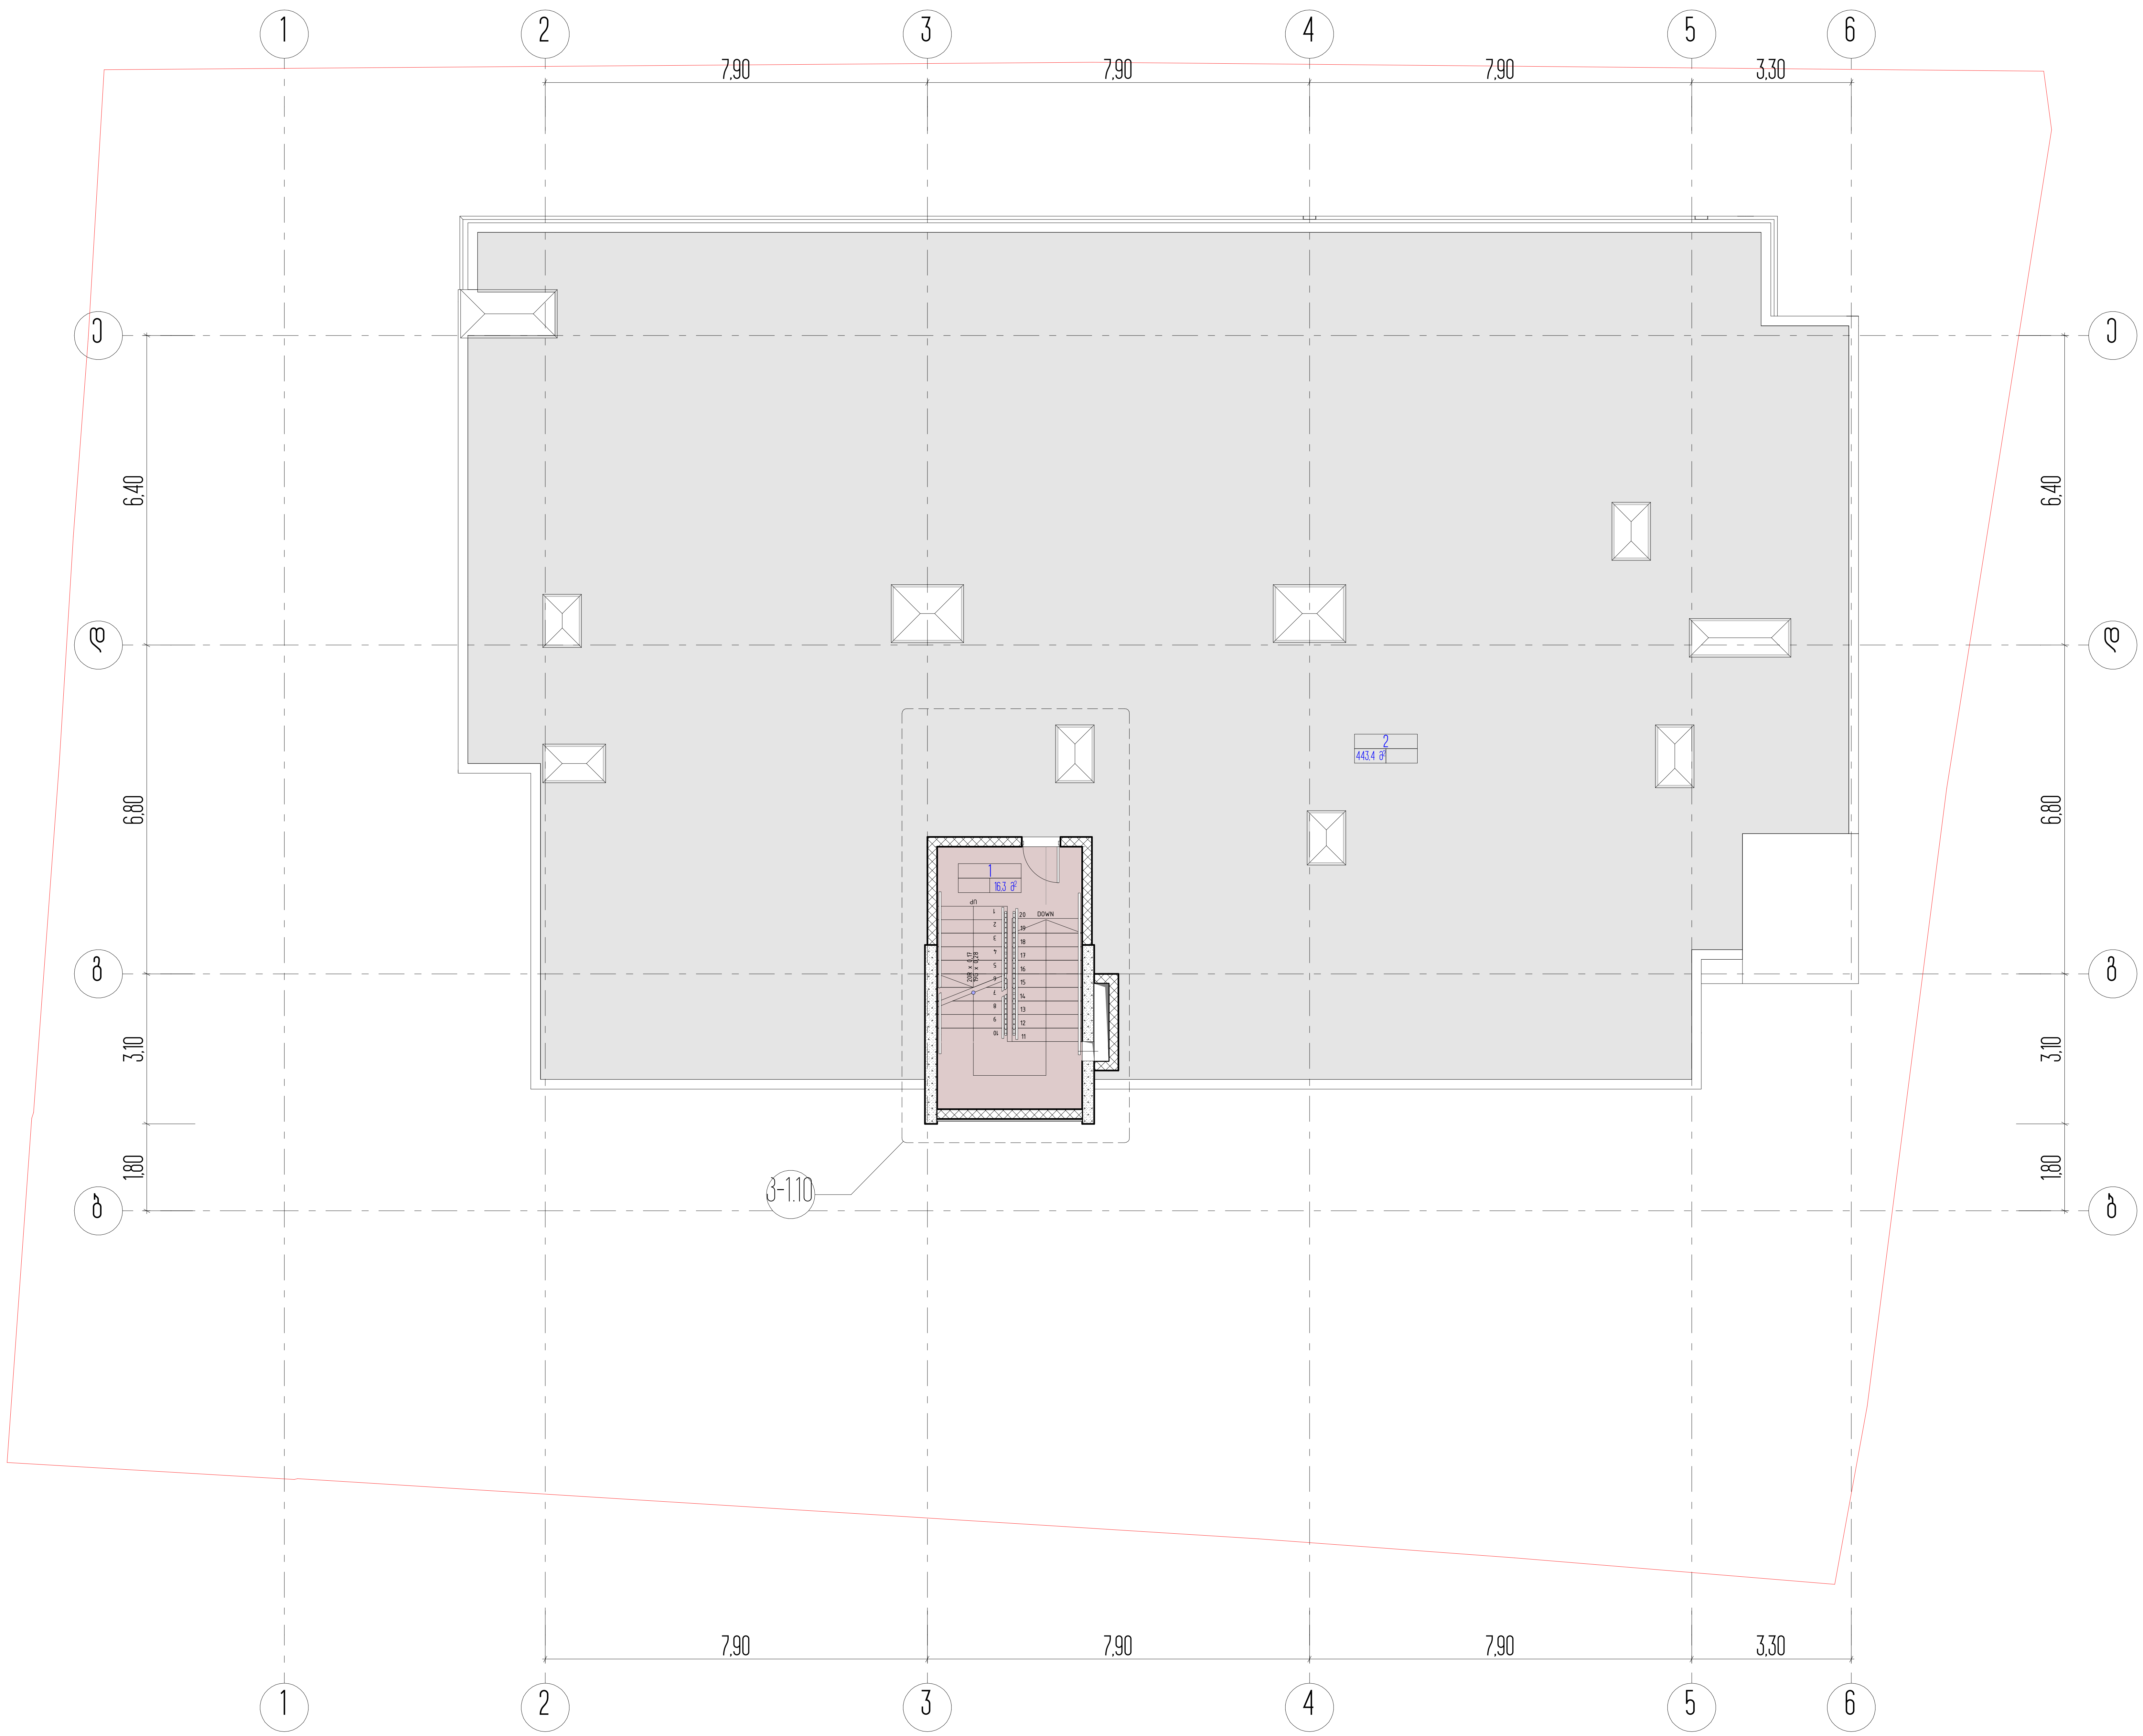

სართულის ტექნიკურ ეკონომიკური მაჩვენებლები

დასახელება	ფართი შიდა კონტურზე	საზაფხულო ფართი	საერთო ფართობი
1. კიბის უჯრედი №1-ის ფართი			16,3 მ²
2. სახურავის ფართი			443.4 მ²
სართულის საერთო ფართობი			459.7 მ²

1. ნახაზზე საპროექტო შენობის ნული შეესაბამება აბსოლუტურ ნიშნულს - ________
2. ნახაზზე ზომები მოცემულია მეტრებში
3. ნახაზის ყველა ცვლილება მშენებლობისას შეთანხმებული უნდა იყოს პროექტის ავტორთან

ქ. თბილისი, უნივერსიტეტის ქ. 6

არქიტექტურული პროექტი

სართულის გეგმა +35.70 ნიშნულზე

პირობითი ნიშნები

ნაკვეთის სახლვარი

0,00 არქიტექტურული ნიშნული

1,2

4-4 ჭრილის ხაზი

LLC ARCON
ქ. თბილისი, ყიფშიძის ქ. №9
ტელ: (+995 32) 2 182188

თანამდებობა	სახელი, გვარი	ხელმოწერა
დირექტორი	ზ. ჯალანდია	
არქიტექტორი	ვ. ვარდანია	
თარიღი	ფურც. რაოდენობა	ფურცლის №
		18

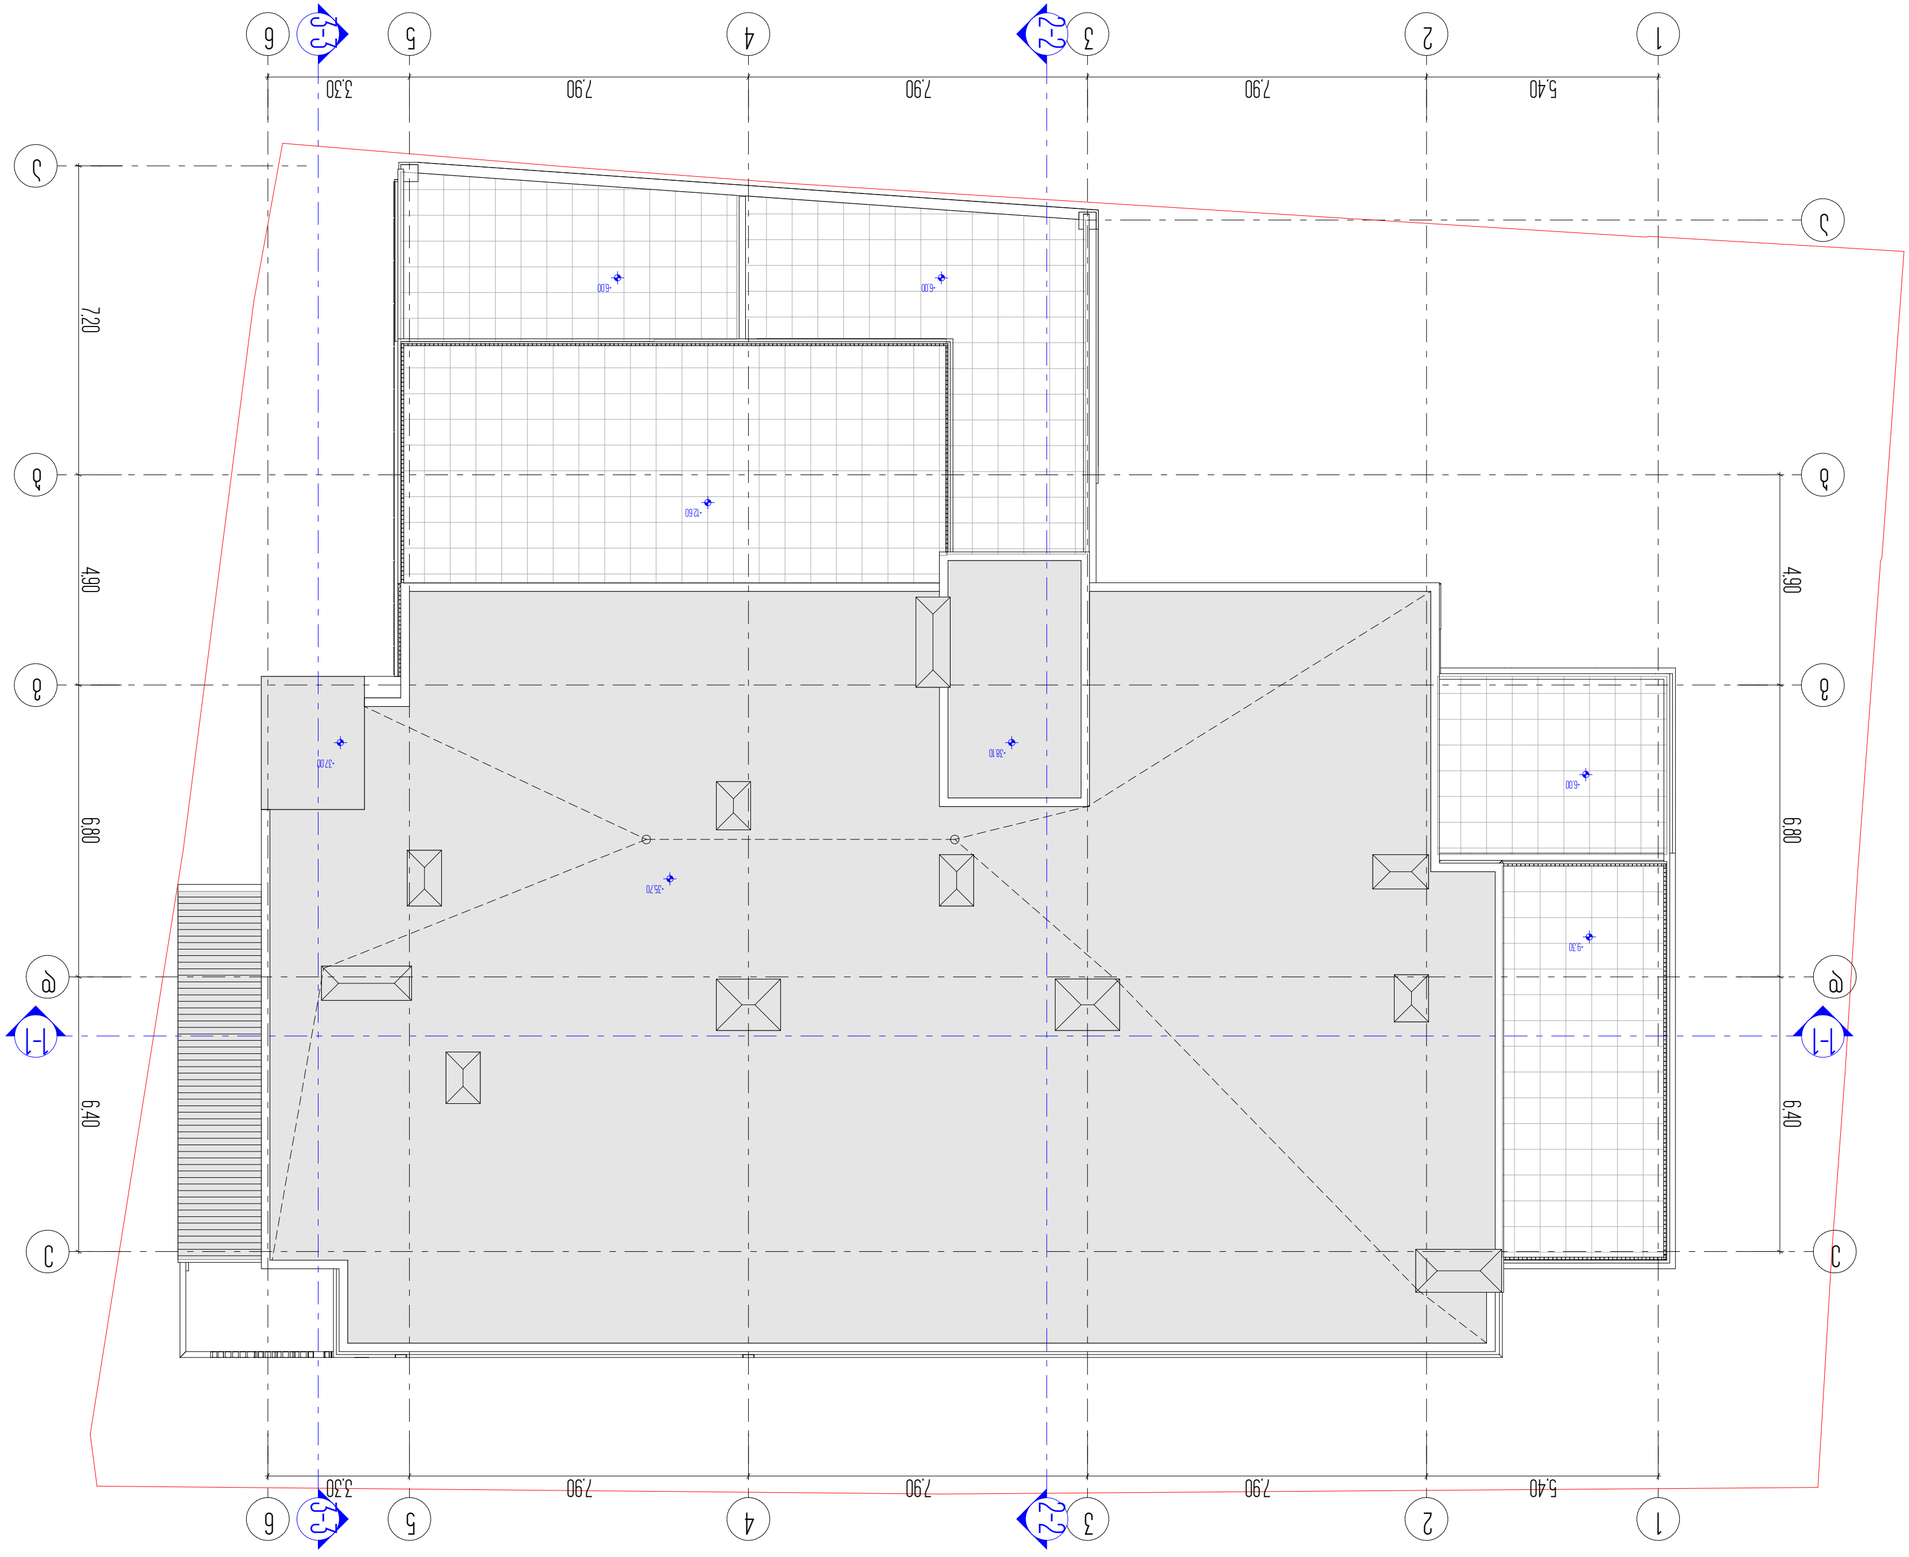


19

ARCON
architecture & construction
LLC ARCON














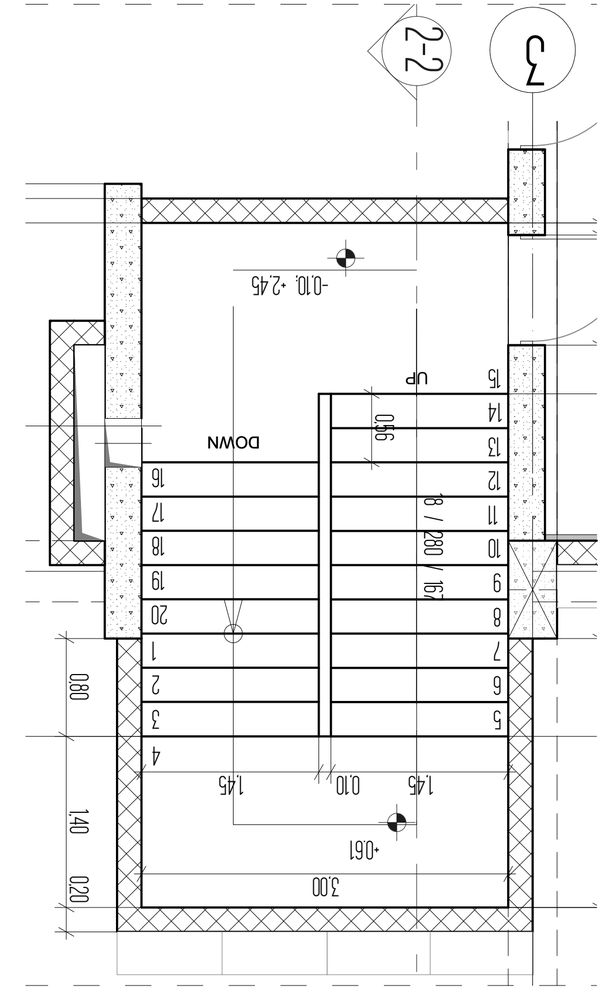

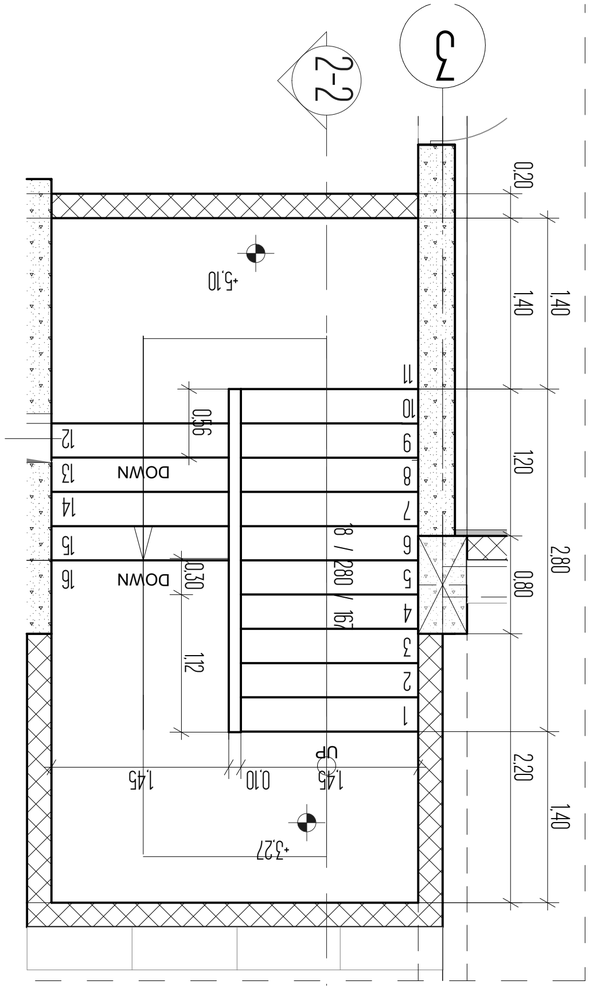

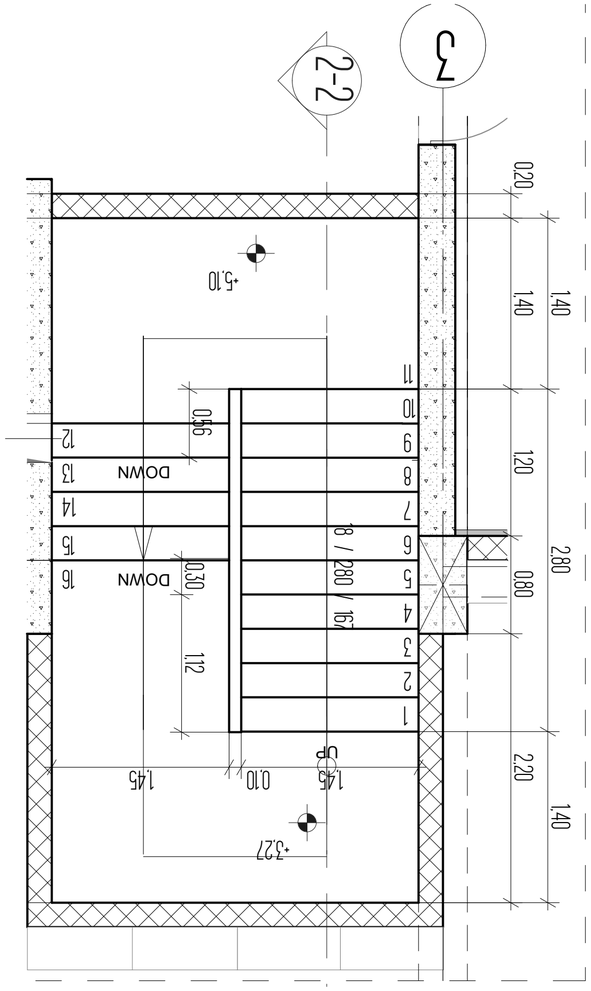






























































































































































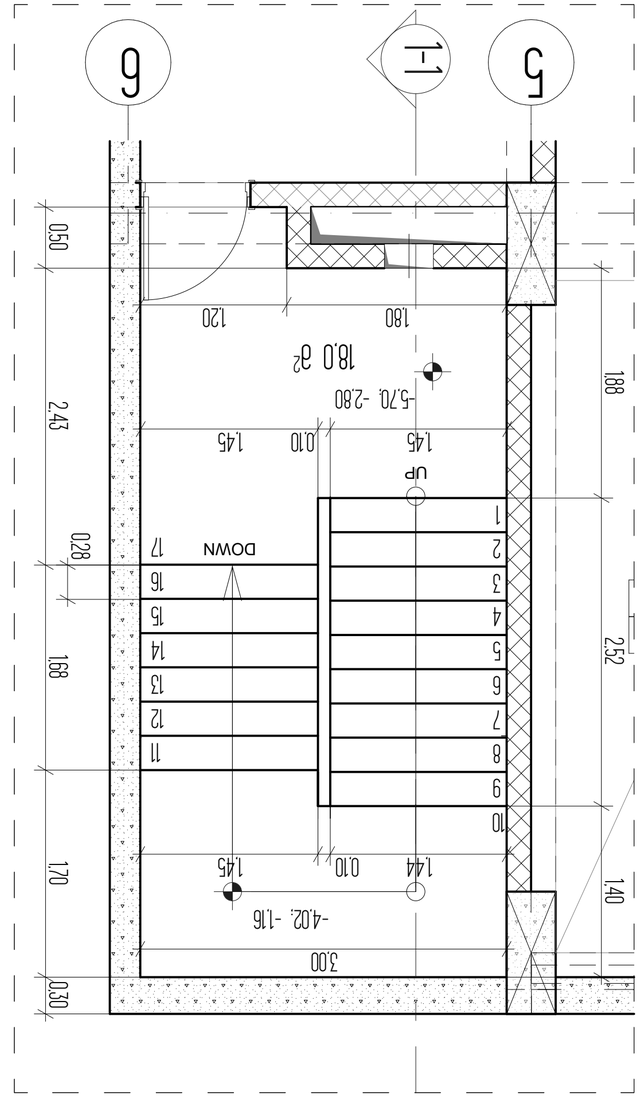

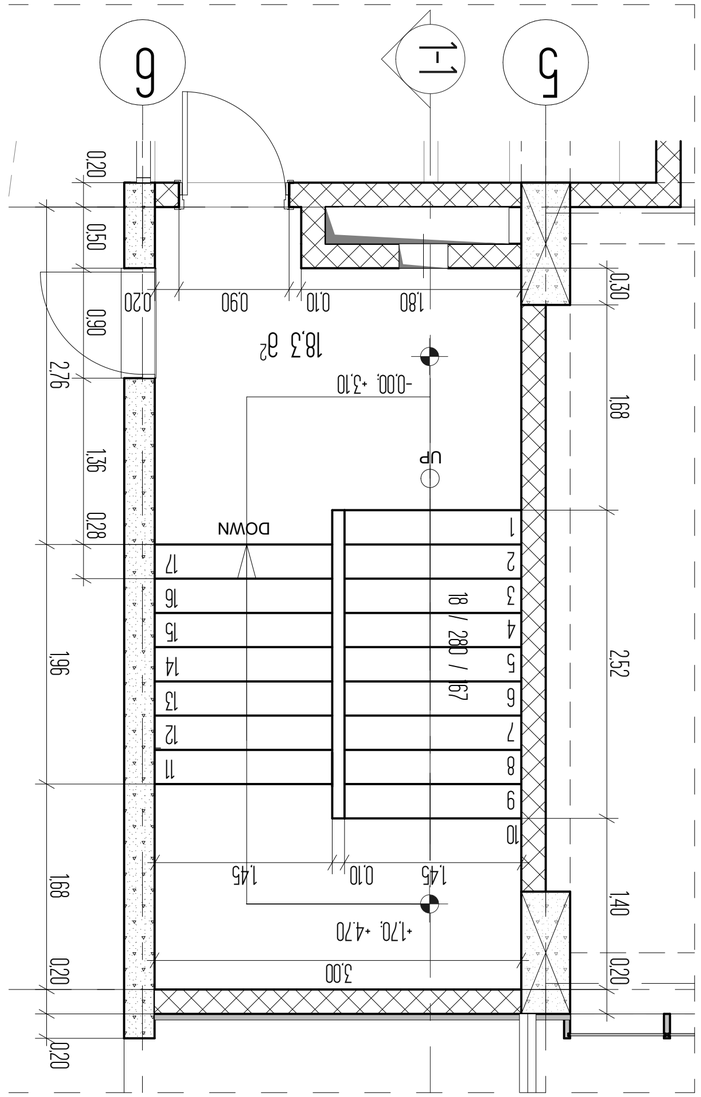

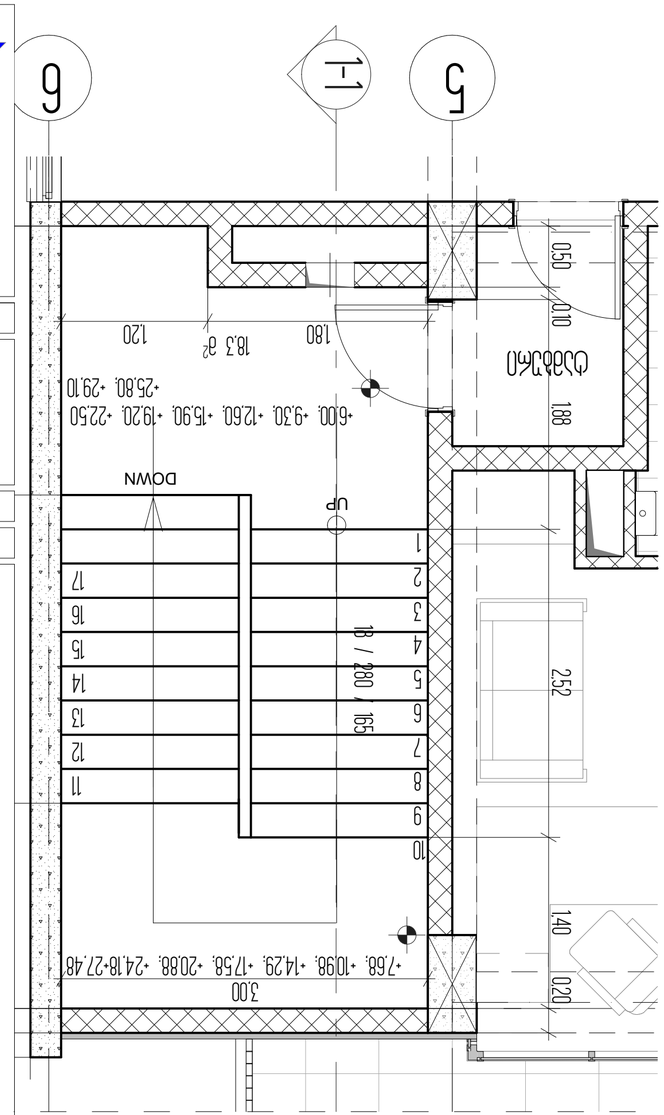













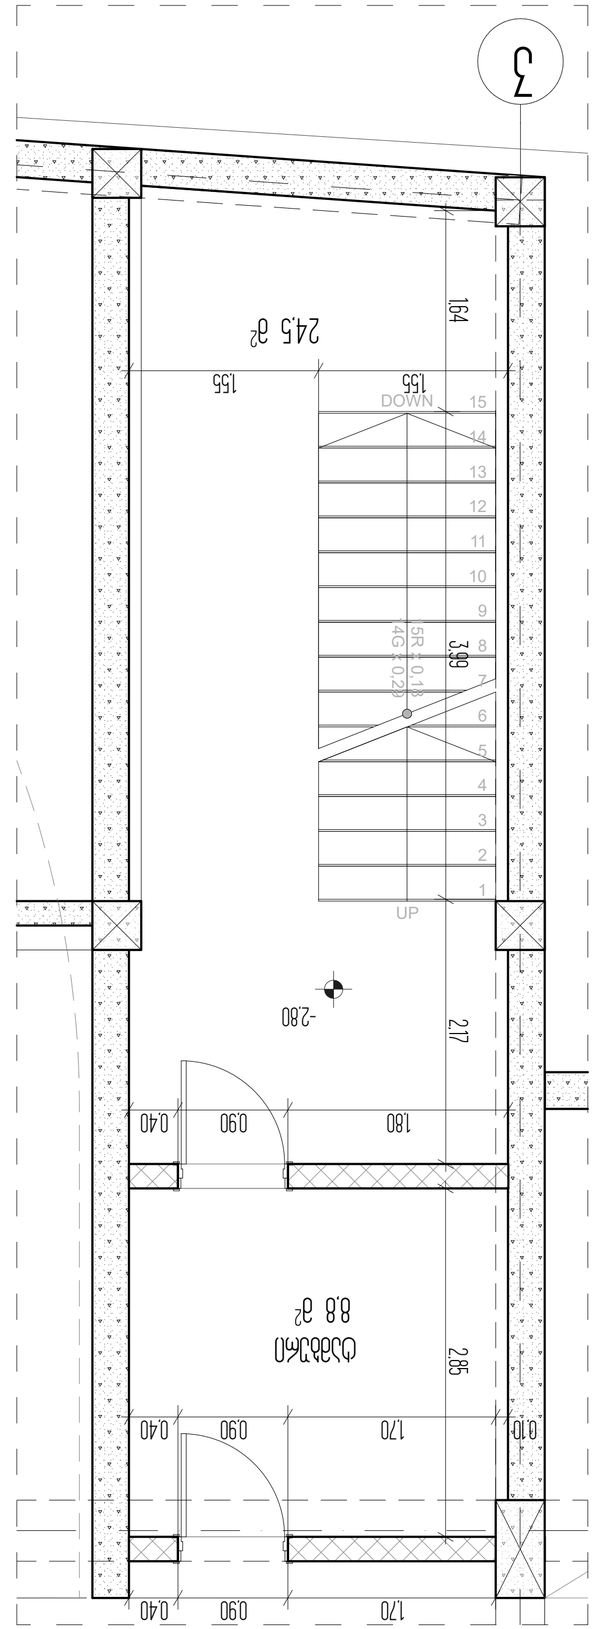

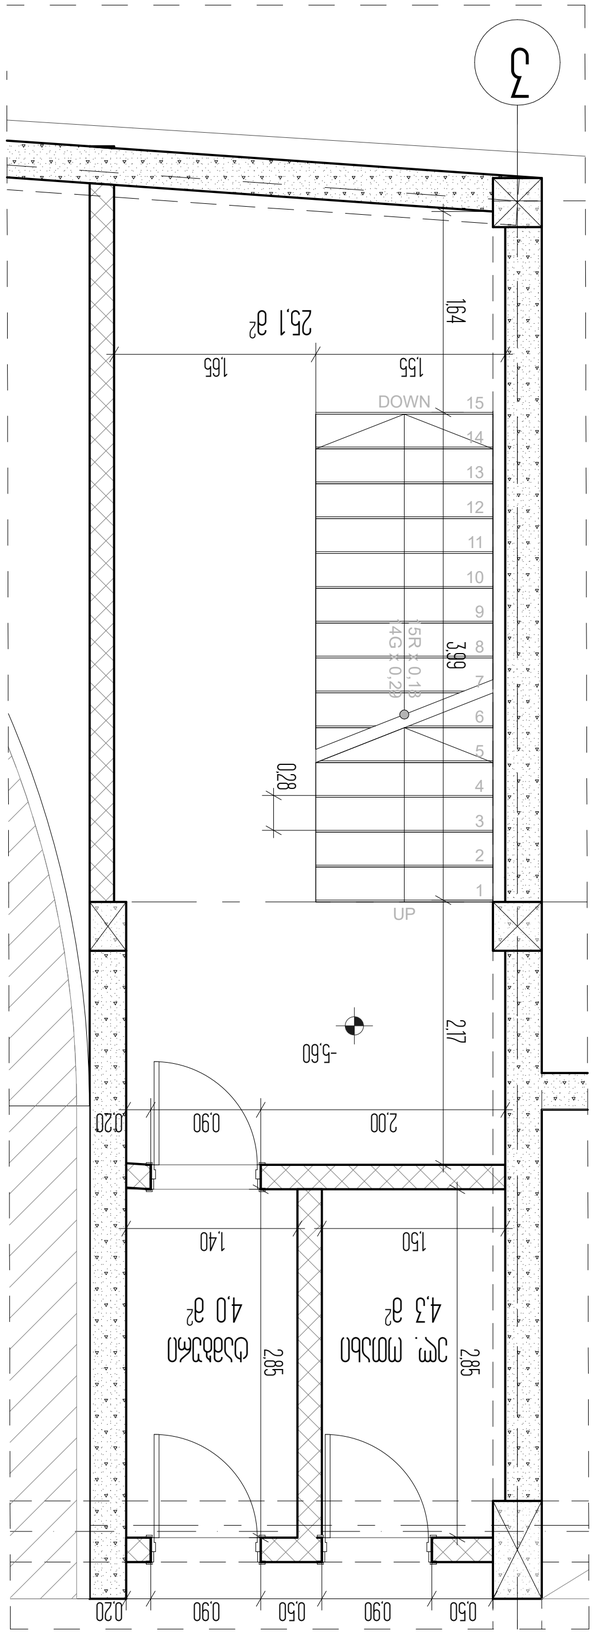

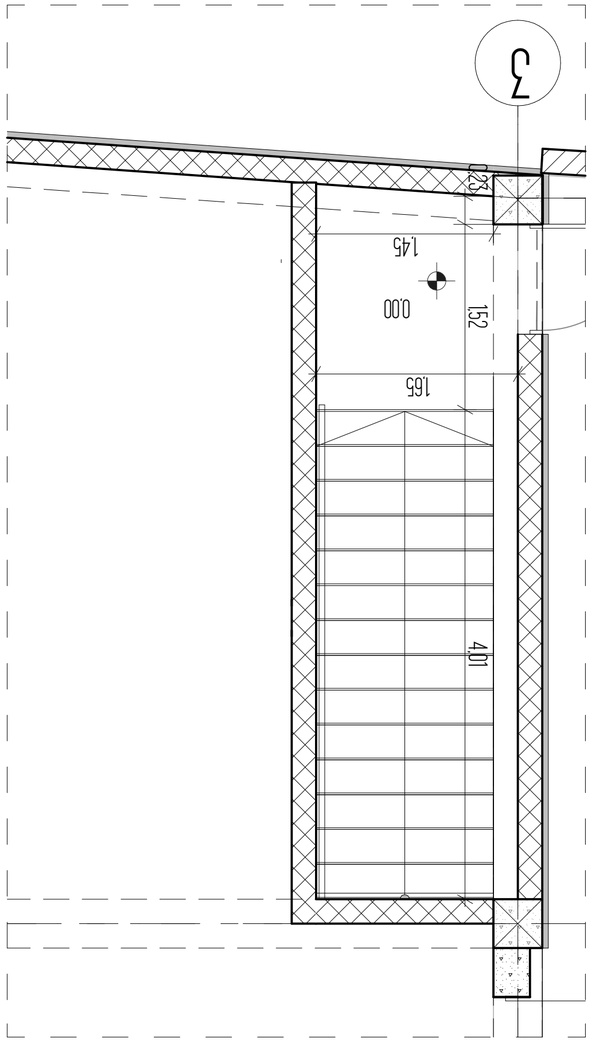
















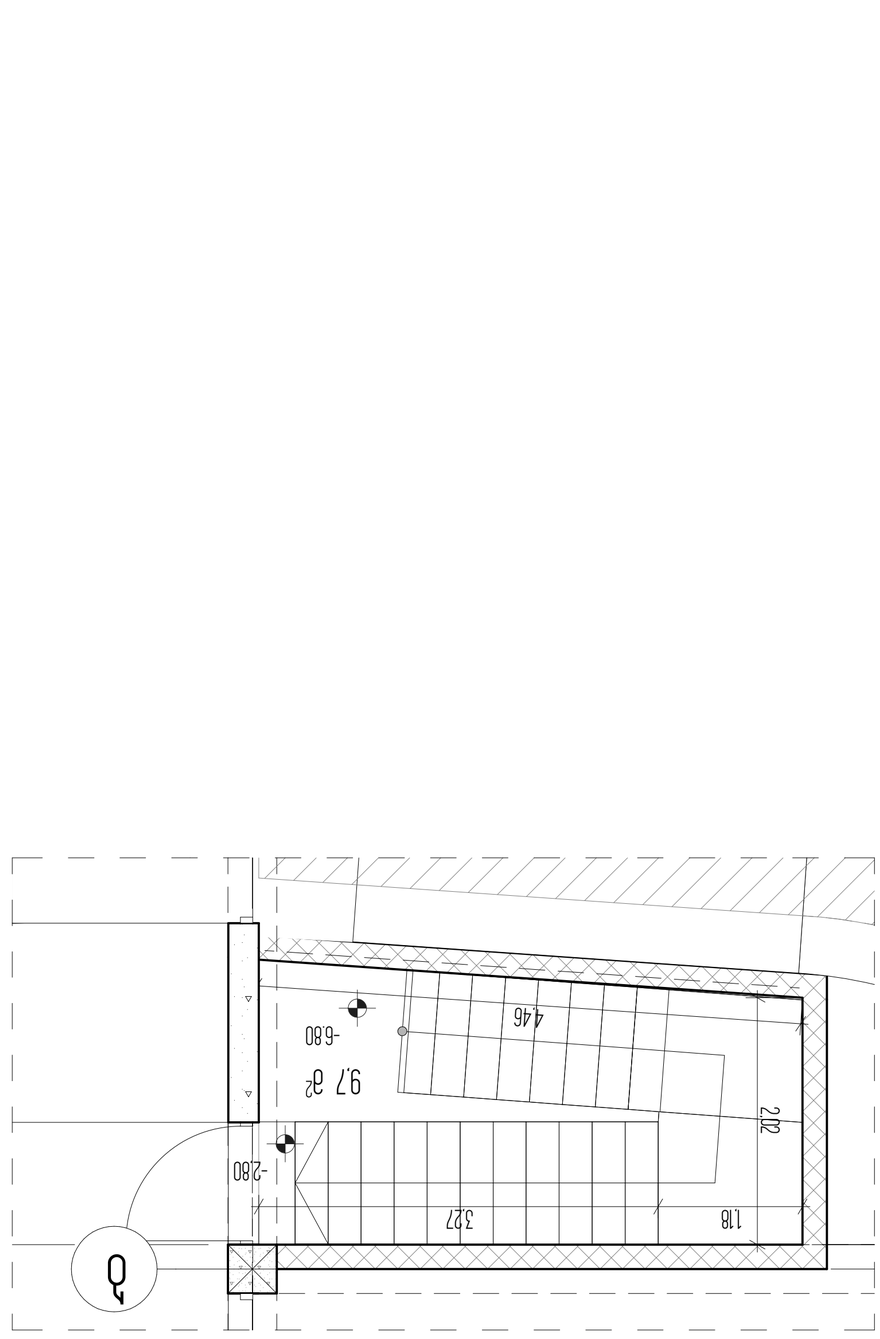

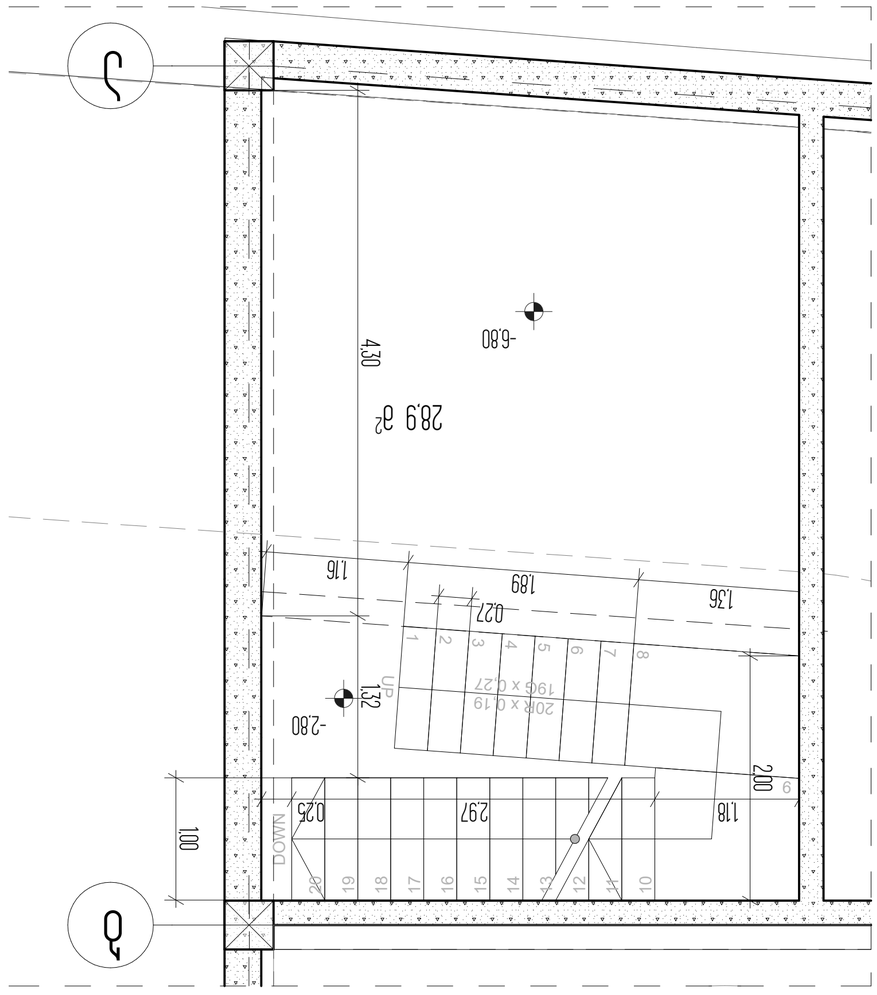










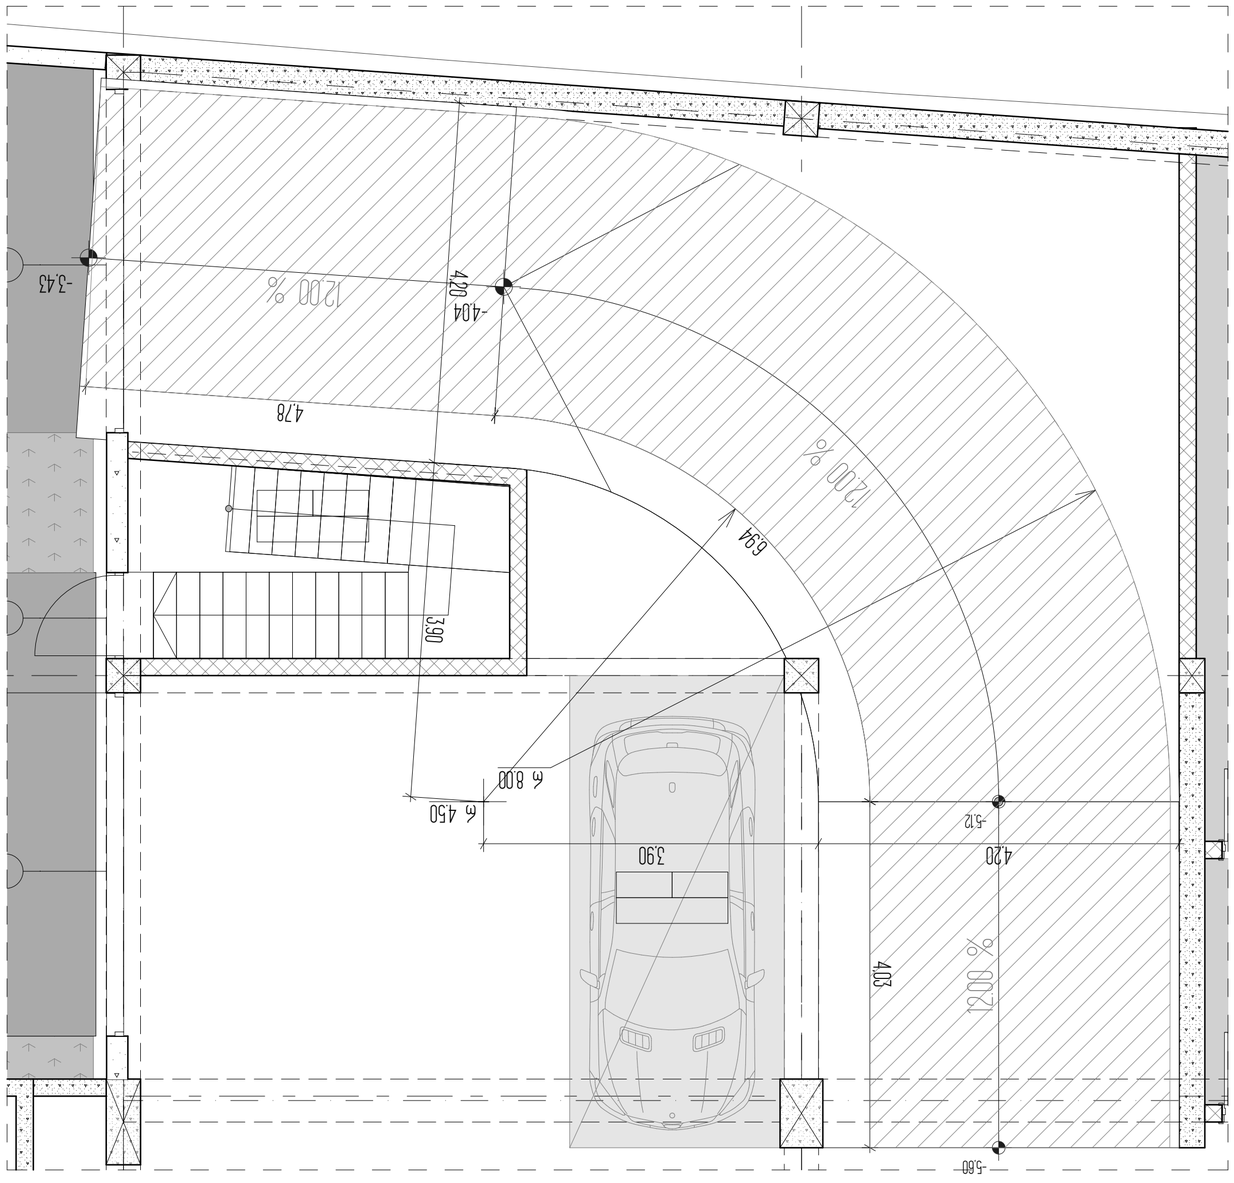






















































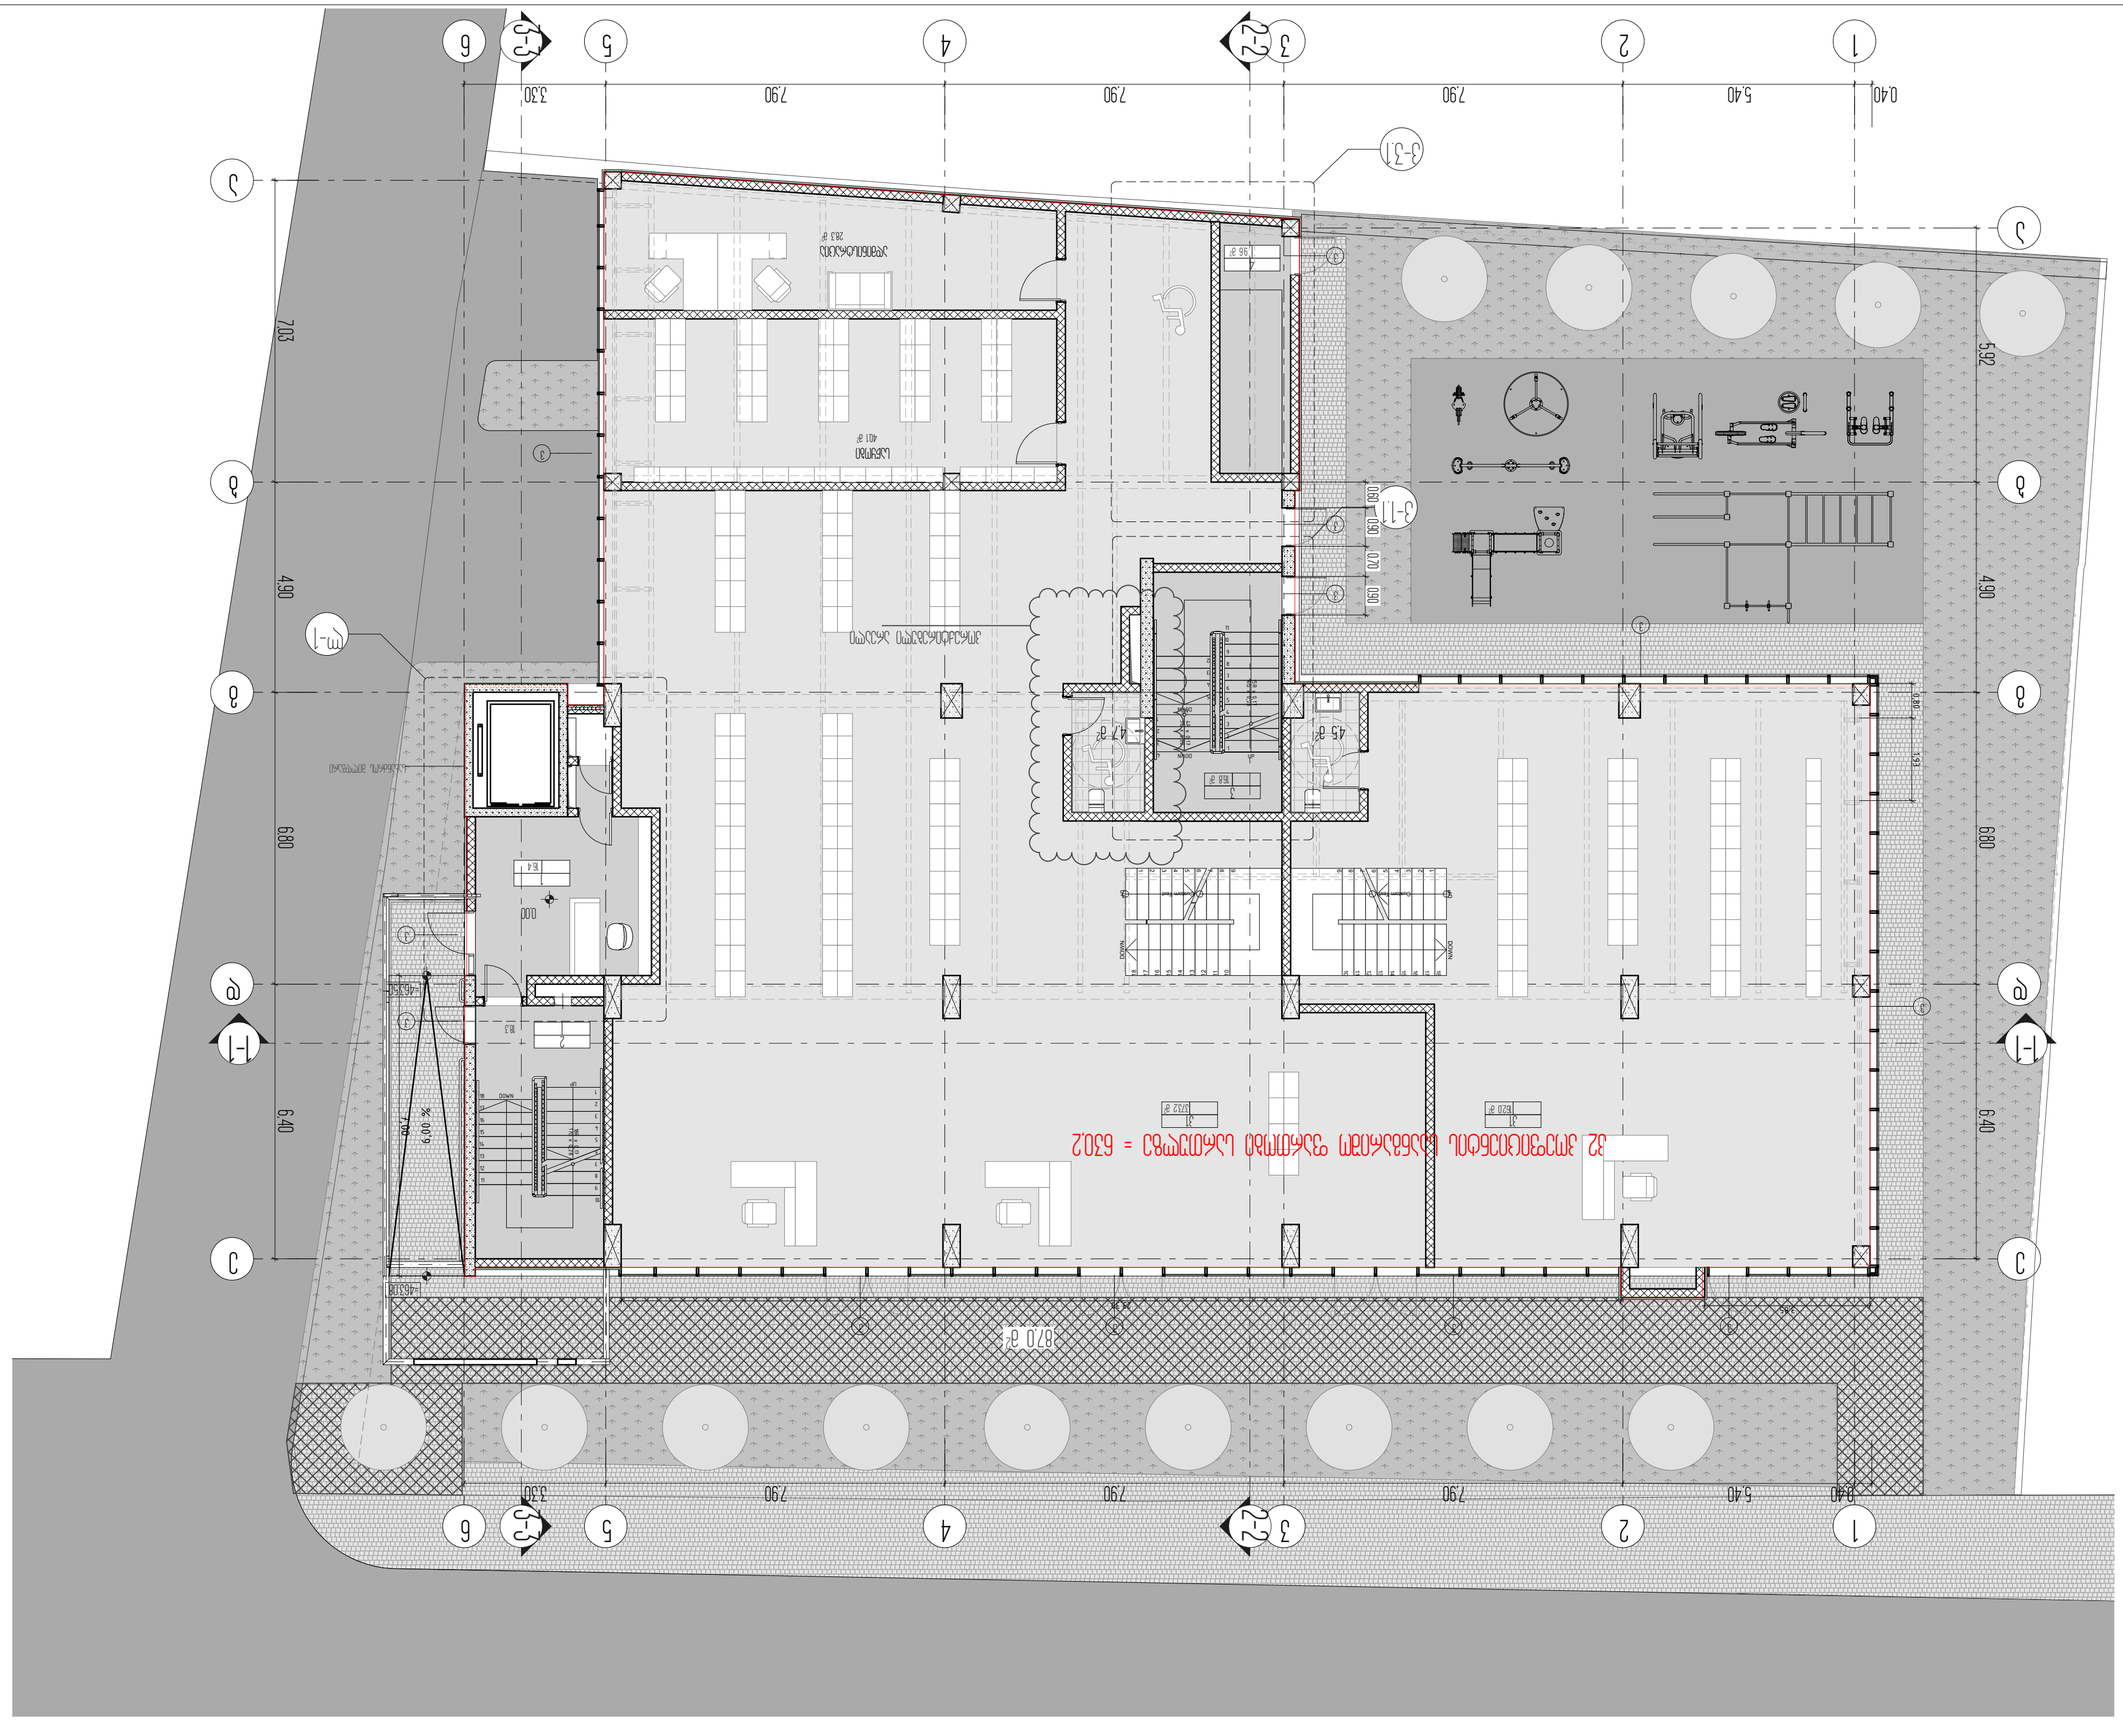
1
2
3
4
5
6
0.40
5.40
7.90
7.90
7.90
3.30
1-1
2-2
3-3
4-4
3-1
3-2
3-3
5.92
6.80
4.90
6.40
7.03
6.80
4.90
6.40
7.68
% 00.9
0.00
0.00
0.00
0.00
0.80
1.93
0.80
0.90
0.70
0.80
0.90
0.90
0.90

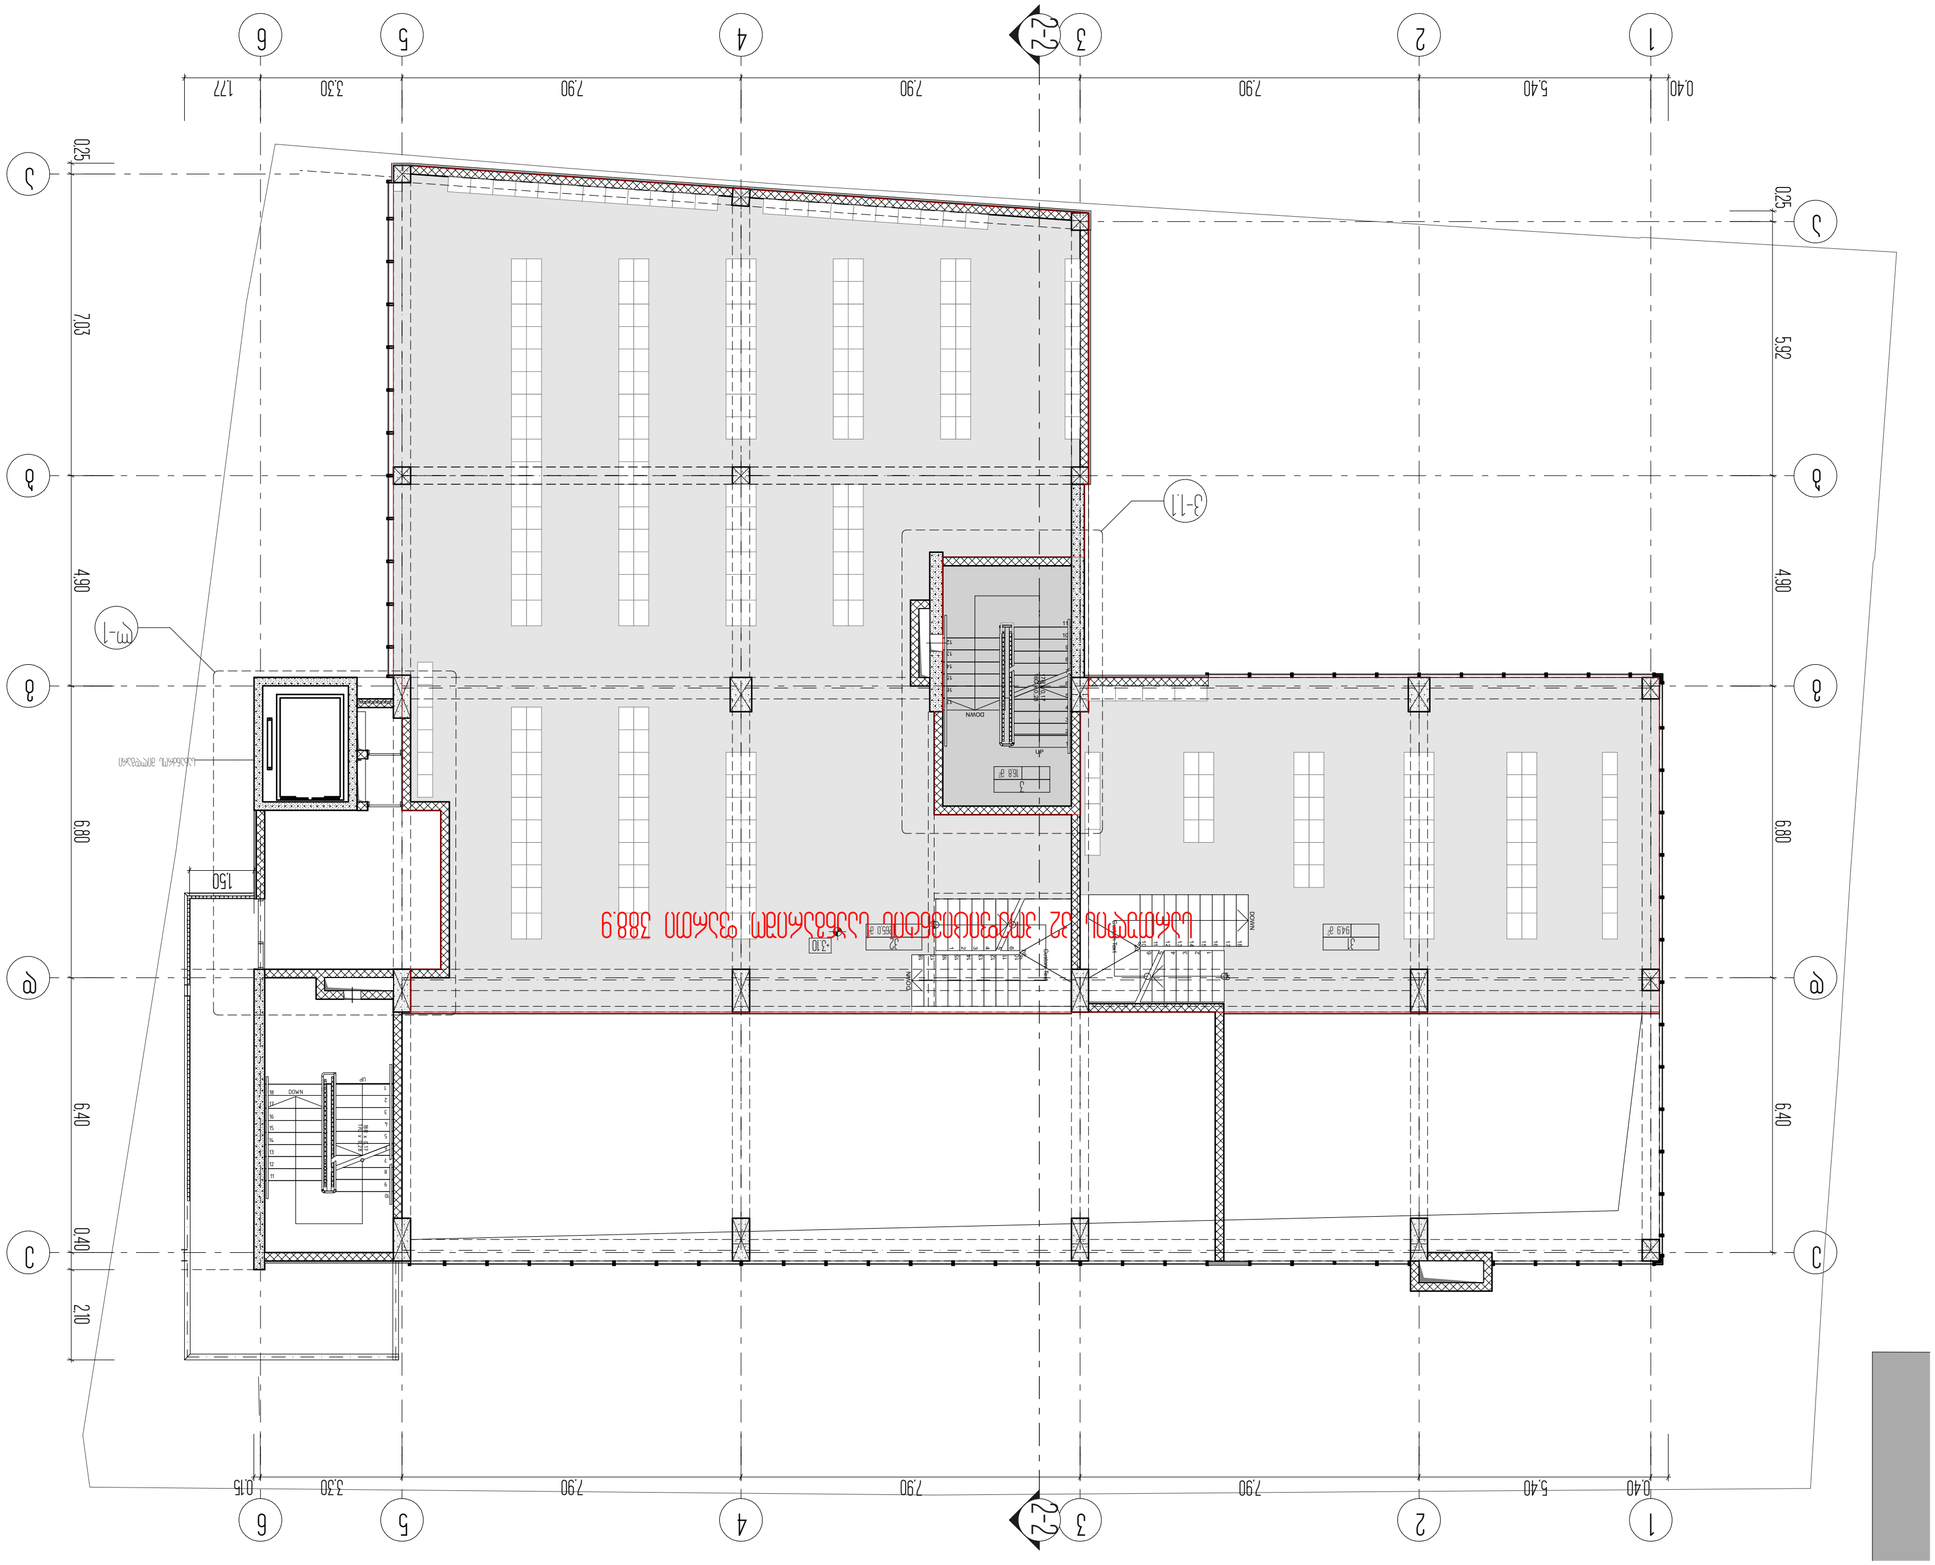














































30		













სართულის ტექნიკურ ეკონომიკური მაჩვენებლები



შენიშვნა:
კ2 კოეფიციენტის საანგარიშო ფართი დათვლილია რკინაბეტონის ფილის გარე კონტურზე

1. ნახაზზე საპროექტო შენობის ნული შეესაბამება აბსოლუტურ ნიშნულს - ________
2. ნახაზზე ზომები მოცემულია მეტრებში
3. ნახაზის ყველა ცვლილება მშენებლობისას შეთანხმებული უნდა იყოს პროექტის ავტორთან

ქ. თბილისი, უნივერსიტეტის ქ. 6

არქიტექტურული პროექტი

4 სართულის კ2 პროეკის ანგარიში

პირობითი ნიშნები

ნაკვეთის საზღვარი

0,00 — არქიტექტურული ნიშნული

L2

4-4 — ჭრილის ხაზი

LLC ARCON
ქ. თბილისი, ყიფშიძის ქ. №9
ტელ: (+995 32) 2 182188

თანამდებობა	სახელი, გვარი	ხელმოწერა
დირექტორი	ზ. კალანდია	
არქიტექტორი	ვ. ვარდანია	
თარიღი	ფურც. რაოდენობა	ფურცლის №
		31














































































































































































33		

ARCON
LLC ARCON

4-4
Разрез 4-4

L2




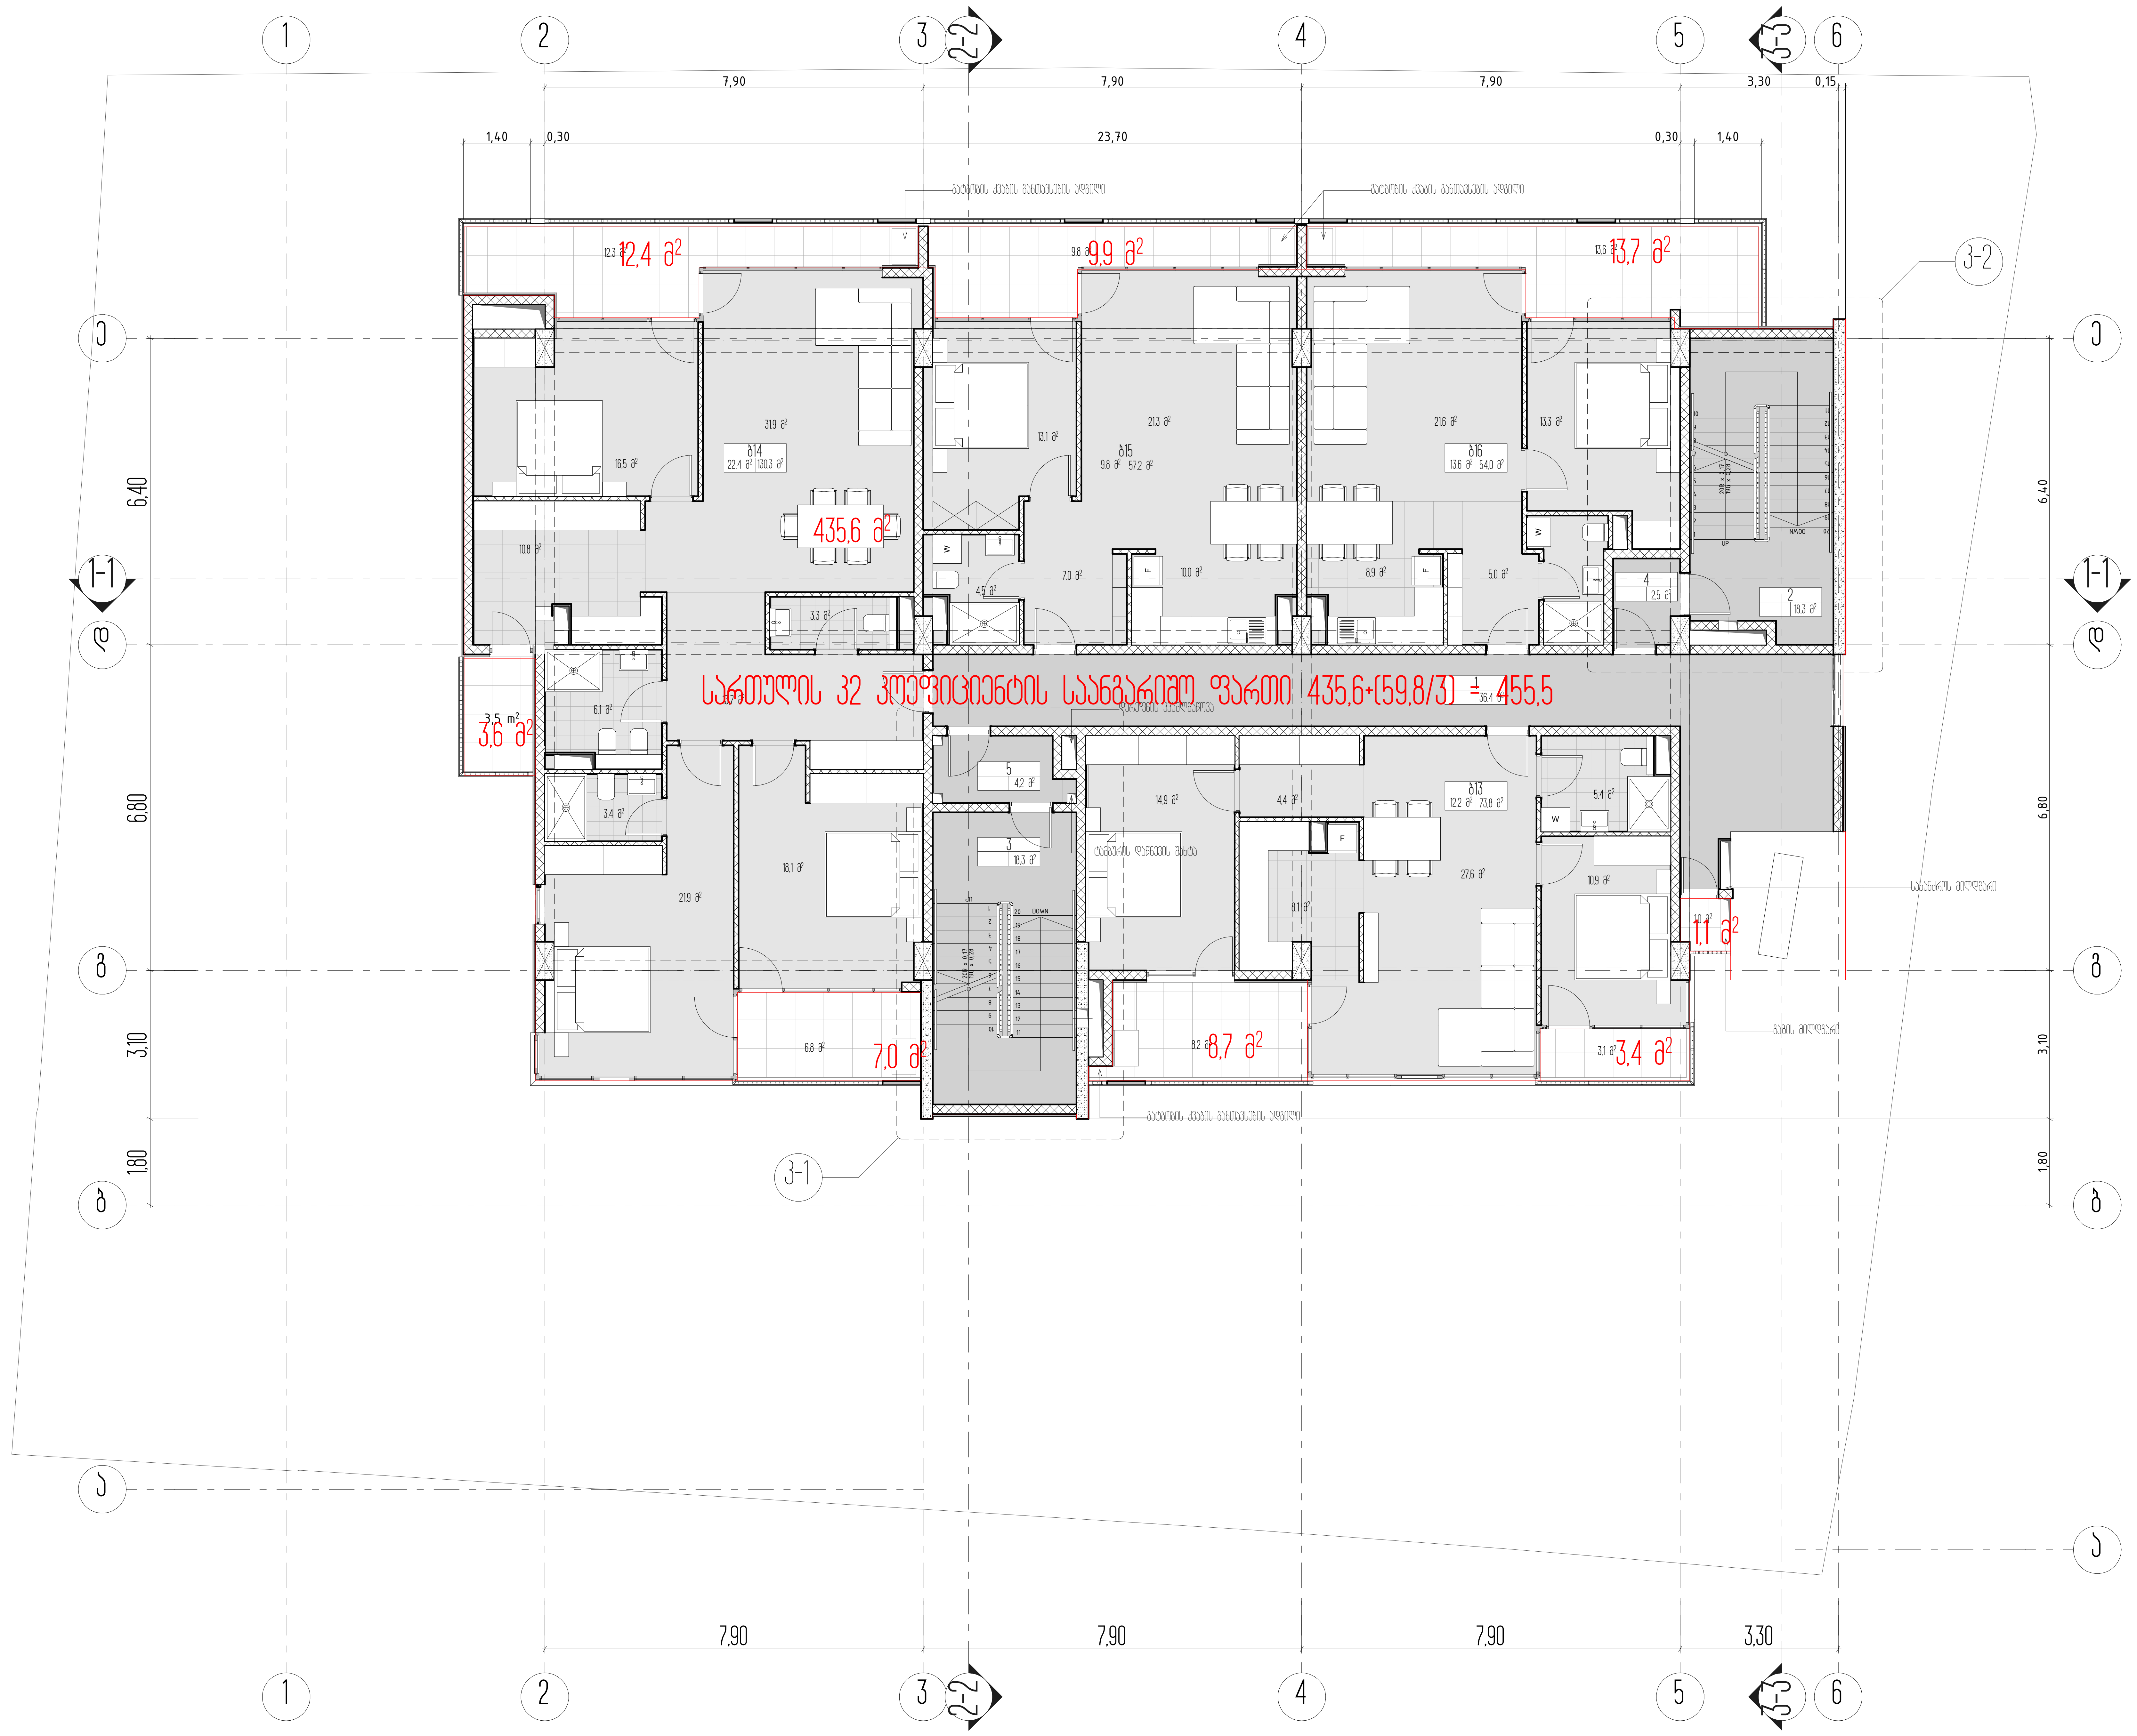

სართულის ტექნიკურ ეკონომიკური მაჩვენებლები

შენიშვნა:
კ2 კოეფიციენტის საანგარიშო ფართი დათვლილია რკინაბეტონის ფილის გარე კონტურზე

1. ნახაზზე საპროექტო შენობის ნული შეესაბამება აბსოლუტურ ნიშნულს - ________
2. ნახაზზე ზომები მოცემულია მეტრებში
3. ნახაზის ყველა ცვლილება მშენებლობისას შეთანხმებული უნდა იყოს პროექტის ავტორთან

ქ. თბილისი, უნივერსიტეტის ქ. 6

არქიტექტურული პროექტი

7 სართულის კ2 კოეფის ანგარიში

პირობითი ნიშნები

- ნაკვეთის საზღვარი
- 0,00 — არქიტექტურული ნიშნული
- ჭ2
- 4-4 — ჭრილის ხაზი

ARCON architecture & construction

LLC ARCON
ქ. თბილისი, ყიფშიძის ქ. №9
ტელ: (+995 32) 2 182188

თანამდებობა	სახელი, გვარი	ხელმოწერა
დირექტორი	ზ. კალანდია	
არქიტექტორი	ვ. ვარდანია	
თარიღი	ფურც. რაოდენობა	ფურცლის №
		34
































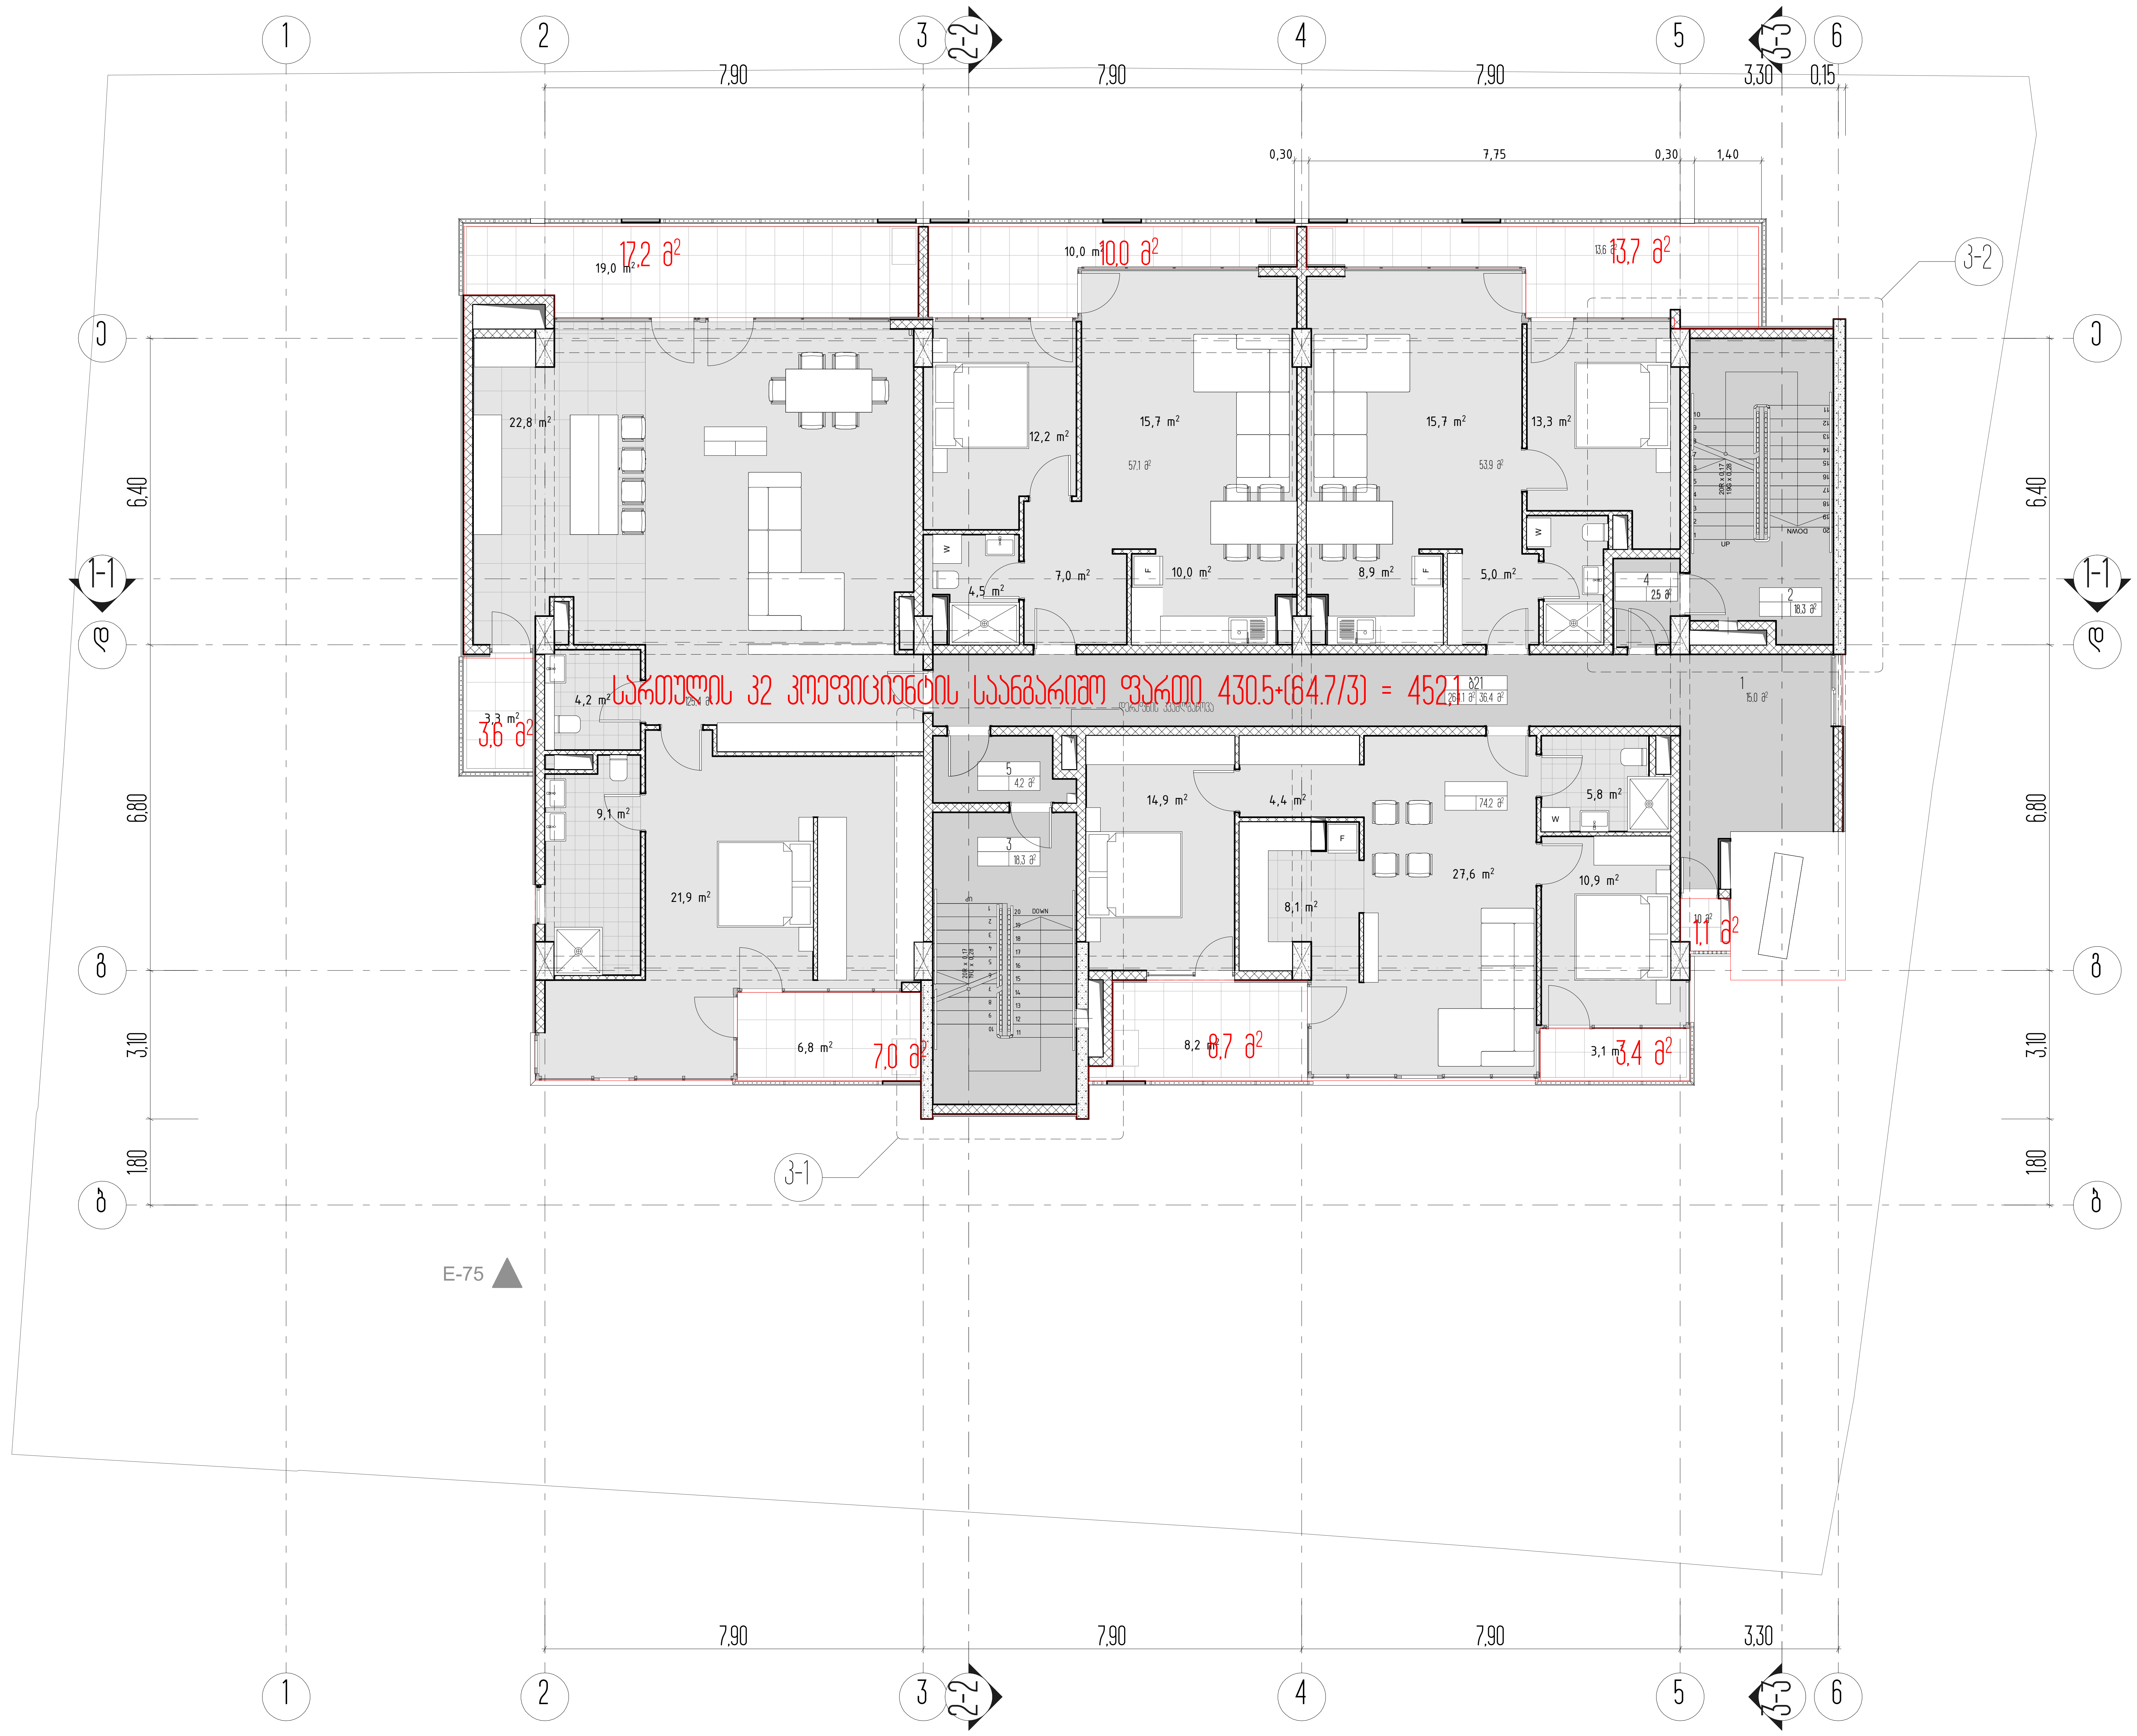

სართულის ტექნიკურ ეკონომიკური მაჩვენებლები

1. ნახაზზე საპროექტო შენობის ნული შეესაბამება აბსოლუტურ ნიშნულს - ________
2. ნახაზზე ზომები მოცემულია მეტრებში
3. ნახაზის ყველა ცვლილება მშენებლობისას შეთანხმებული უნდა იყოს პროექტის ავტორთან

ქ. თბილისი, უნივერსიტეტის ქ. 6

არქიტექტურული პროექტი

10 სართულის გეგმა

პირობითი ნიშნები

—	ნაკვეთის სახღვარი
0,00	არქიტექტურული ნიშნული
4-4	ჭრილის ხაზი

LLC ARCON
ქ. თბილისი, ყიფშიძის ქ. №9
ტელ: (+995 32) 2 182188

თანამდებობა	სახელი, გვარი	ხელმოწერა
დირექტორი	ზ. კალანდია	
არქიტექტორი	პ. პარდანია	
თარიღი	ფურც. რაოდენობა	ფურცლის №
		37

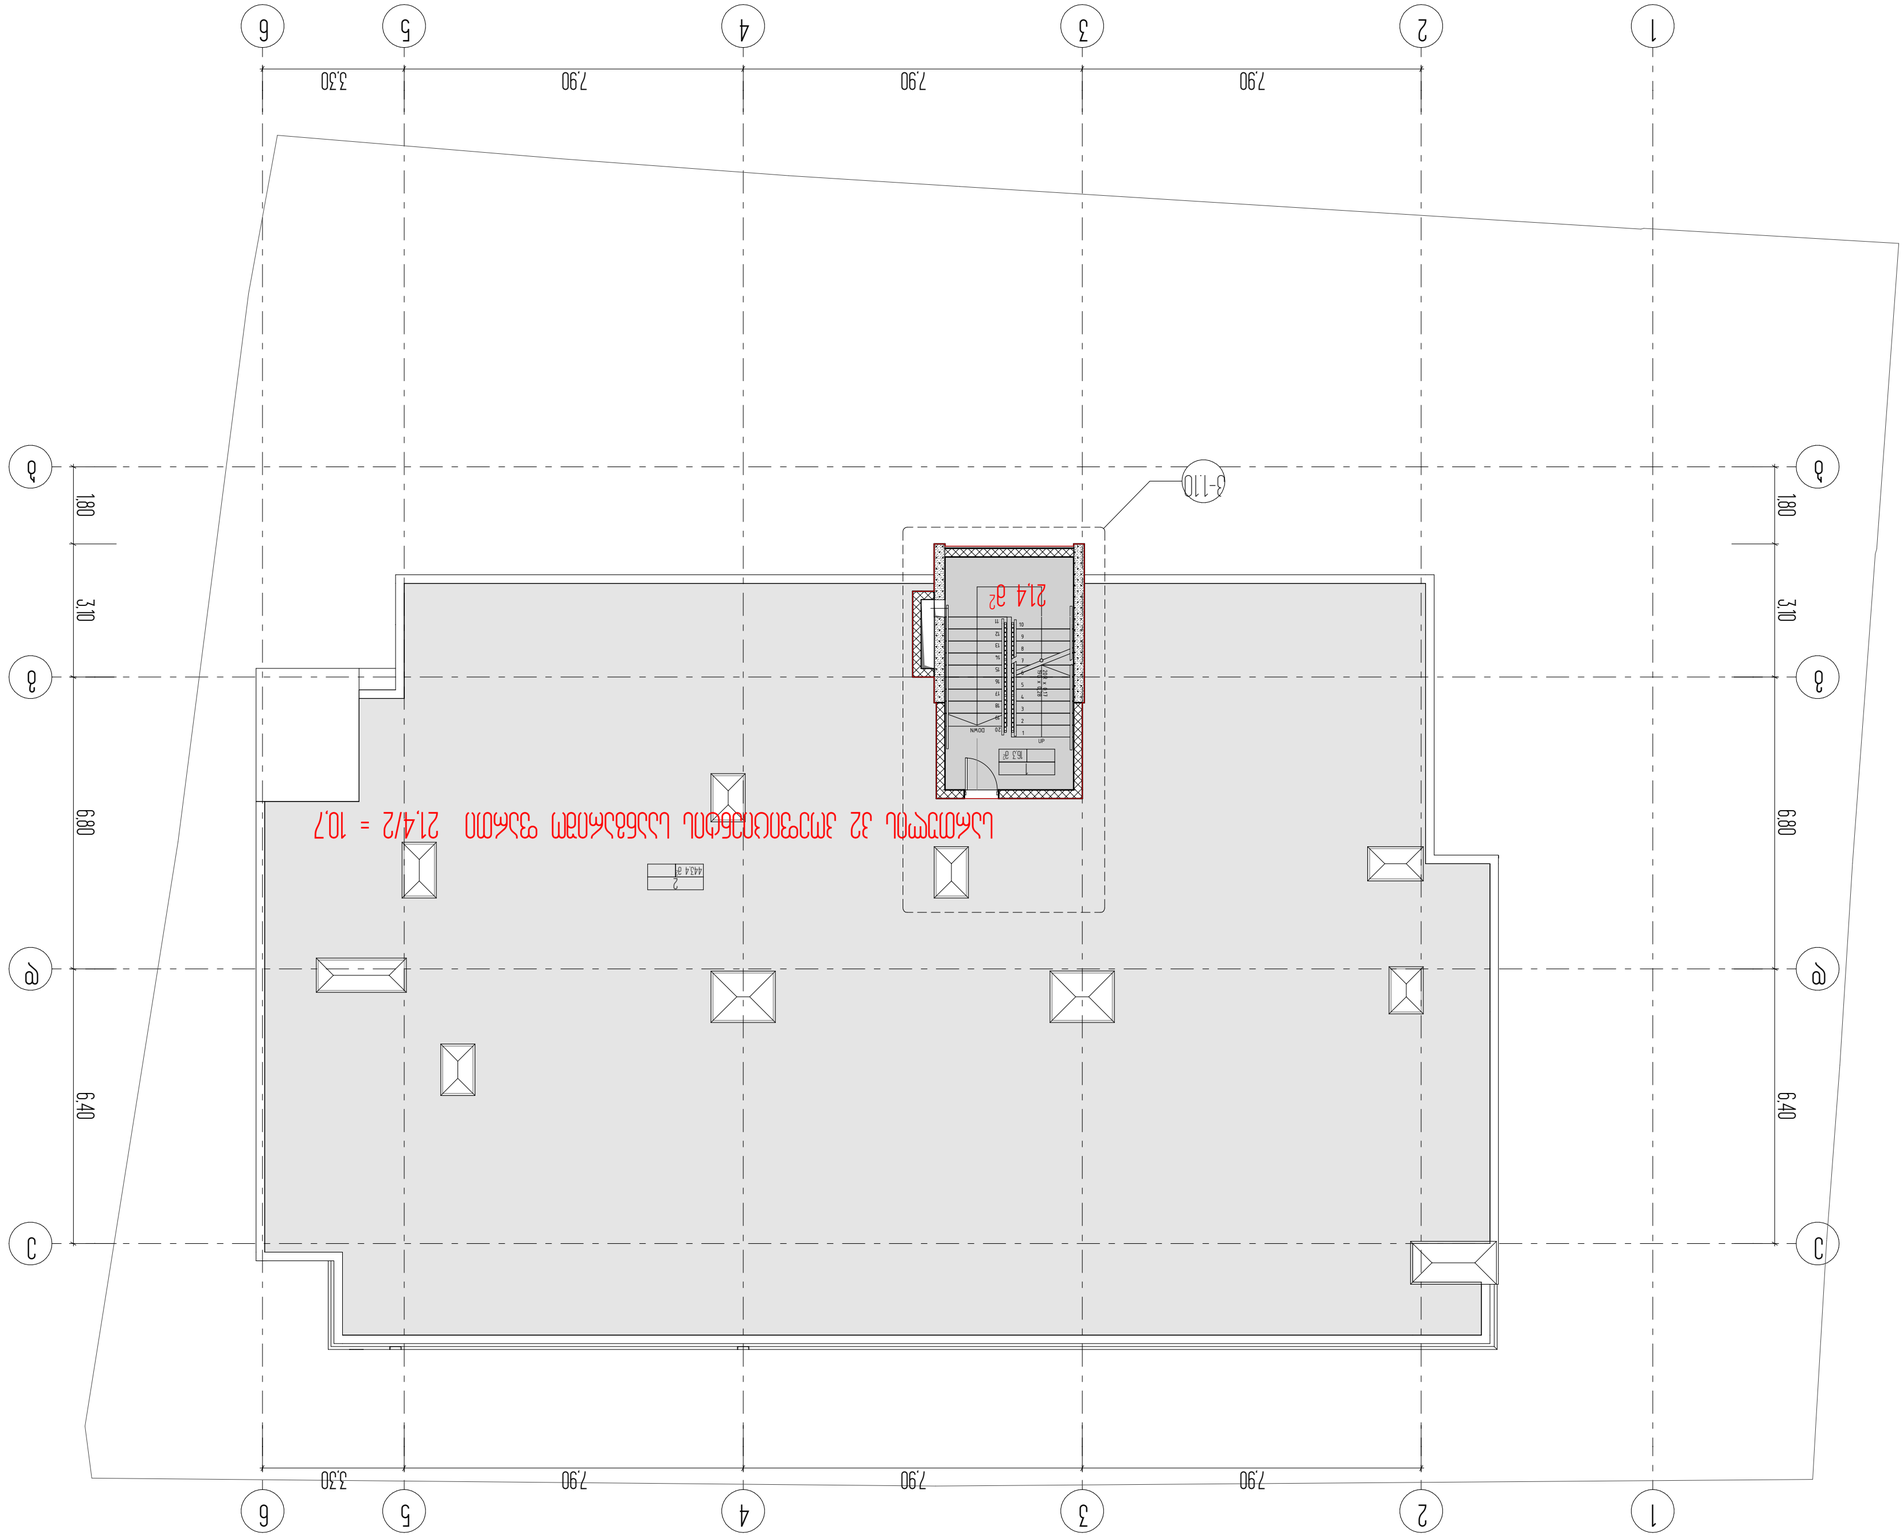















































