არსებული ჭრილები

საკონტაქტო ინფორმაცია:
ქ.თბილისი, ვ. ბარნოვის 70

მთავარი არქიტექტორი:
ნოდარ ჭალაბანიძე

არქიტექტორი:
გიორგი ქემოკლიძე

ინფორმაცია პროექტის შესახებ:
პროექტის დასახელება

მრავალფუნქციური კომპლექსი

მისამართი:

ქ. თბილისი, ქუჩა გუდიაშვილი, № 18/ რუსთაველის №7

საკადასტრო კოდი:
01.15.04.024/016

დამკვეთი: შპს „მაგთი"
ID ნომერი: 204873645

ნახაზის დასახელება:

მასშტაბი:
1:100

პირობითი აღნიშვნები:

ფურცლის ნომერი: **A0**

2023 წელი

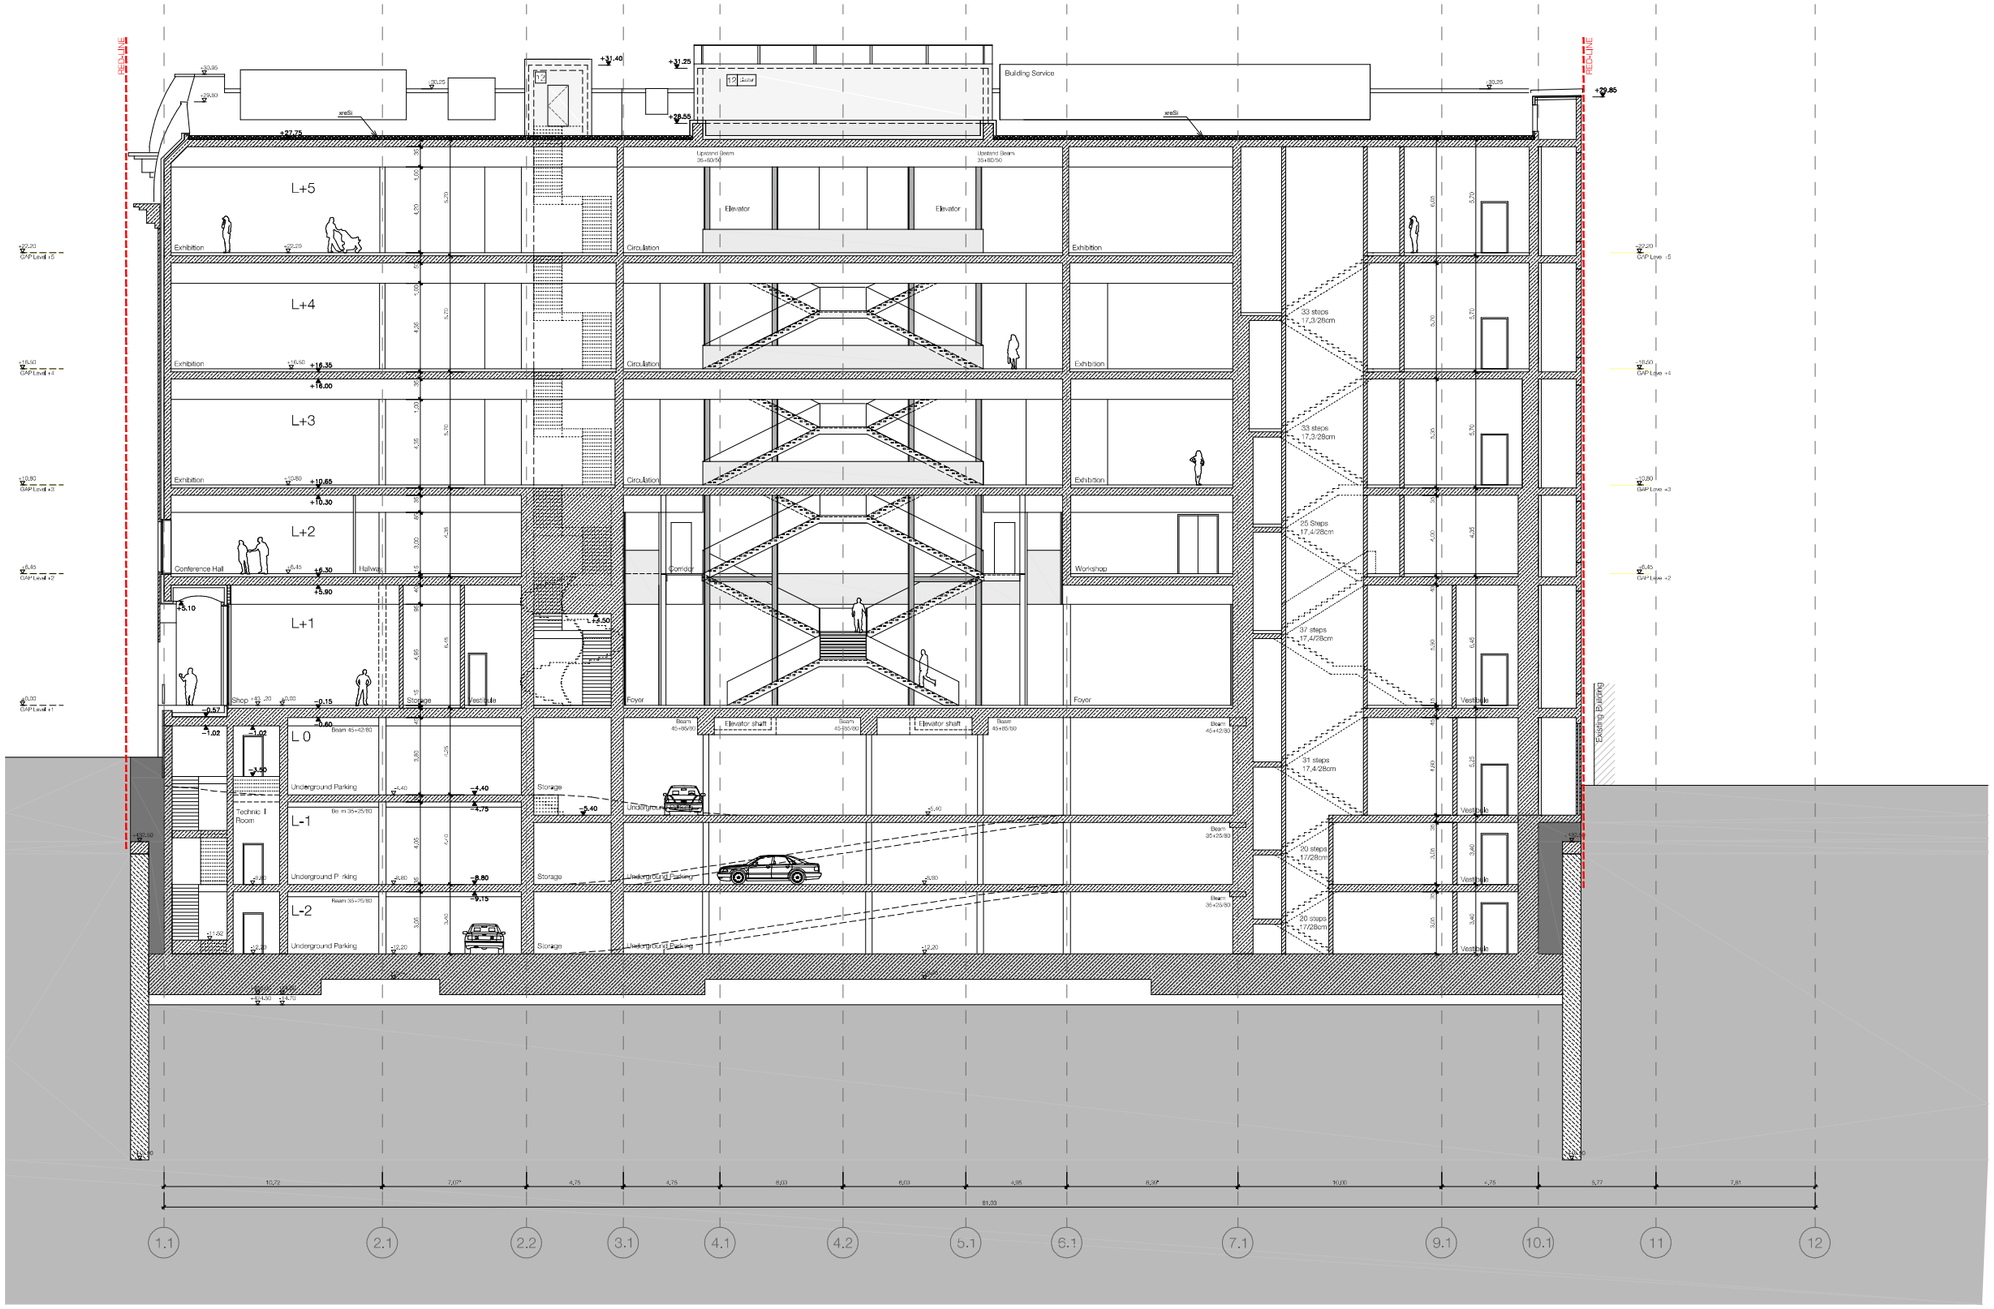

საკონტაქტო ინფორმაცია:
ქ.თბილისი, 3. ბარნოვის 70

მთავარი არქიტექტორი:
ნოდარ ჭალაბანიძე

არქიტექტორი:
გიორგი ქემოკლიძე

ინფორმაცია პროექტის შესახებ:
პროექტის დასახელება

მრავალფუნქციური კომპლექსი

მისამართი:

ქ. თბილისი, ქუჩა ბუდიაშვილი, № 18/ რუსთაველის №7

საკადასტრო კოდი:
01.15.04.024/016

დამკვეთი: შპს „მაბთი"
ID ნომერი: 204873645

ნახაზის დასახელება:
ჭრილი A-A

მასშტაბი:
1:100

პირობითი აღნიშვნები:

ფურცლის ნომერი: **A0**

2023 წელი

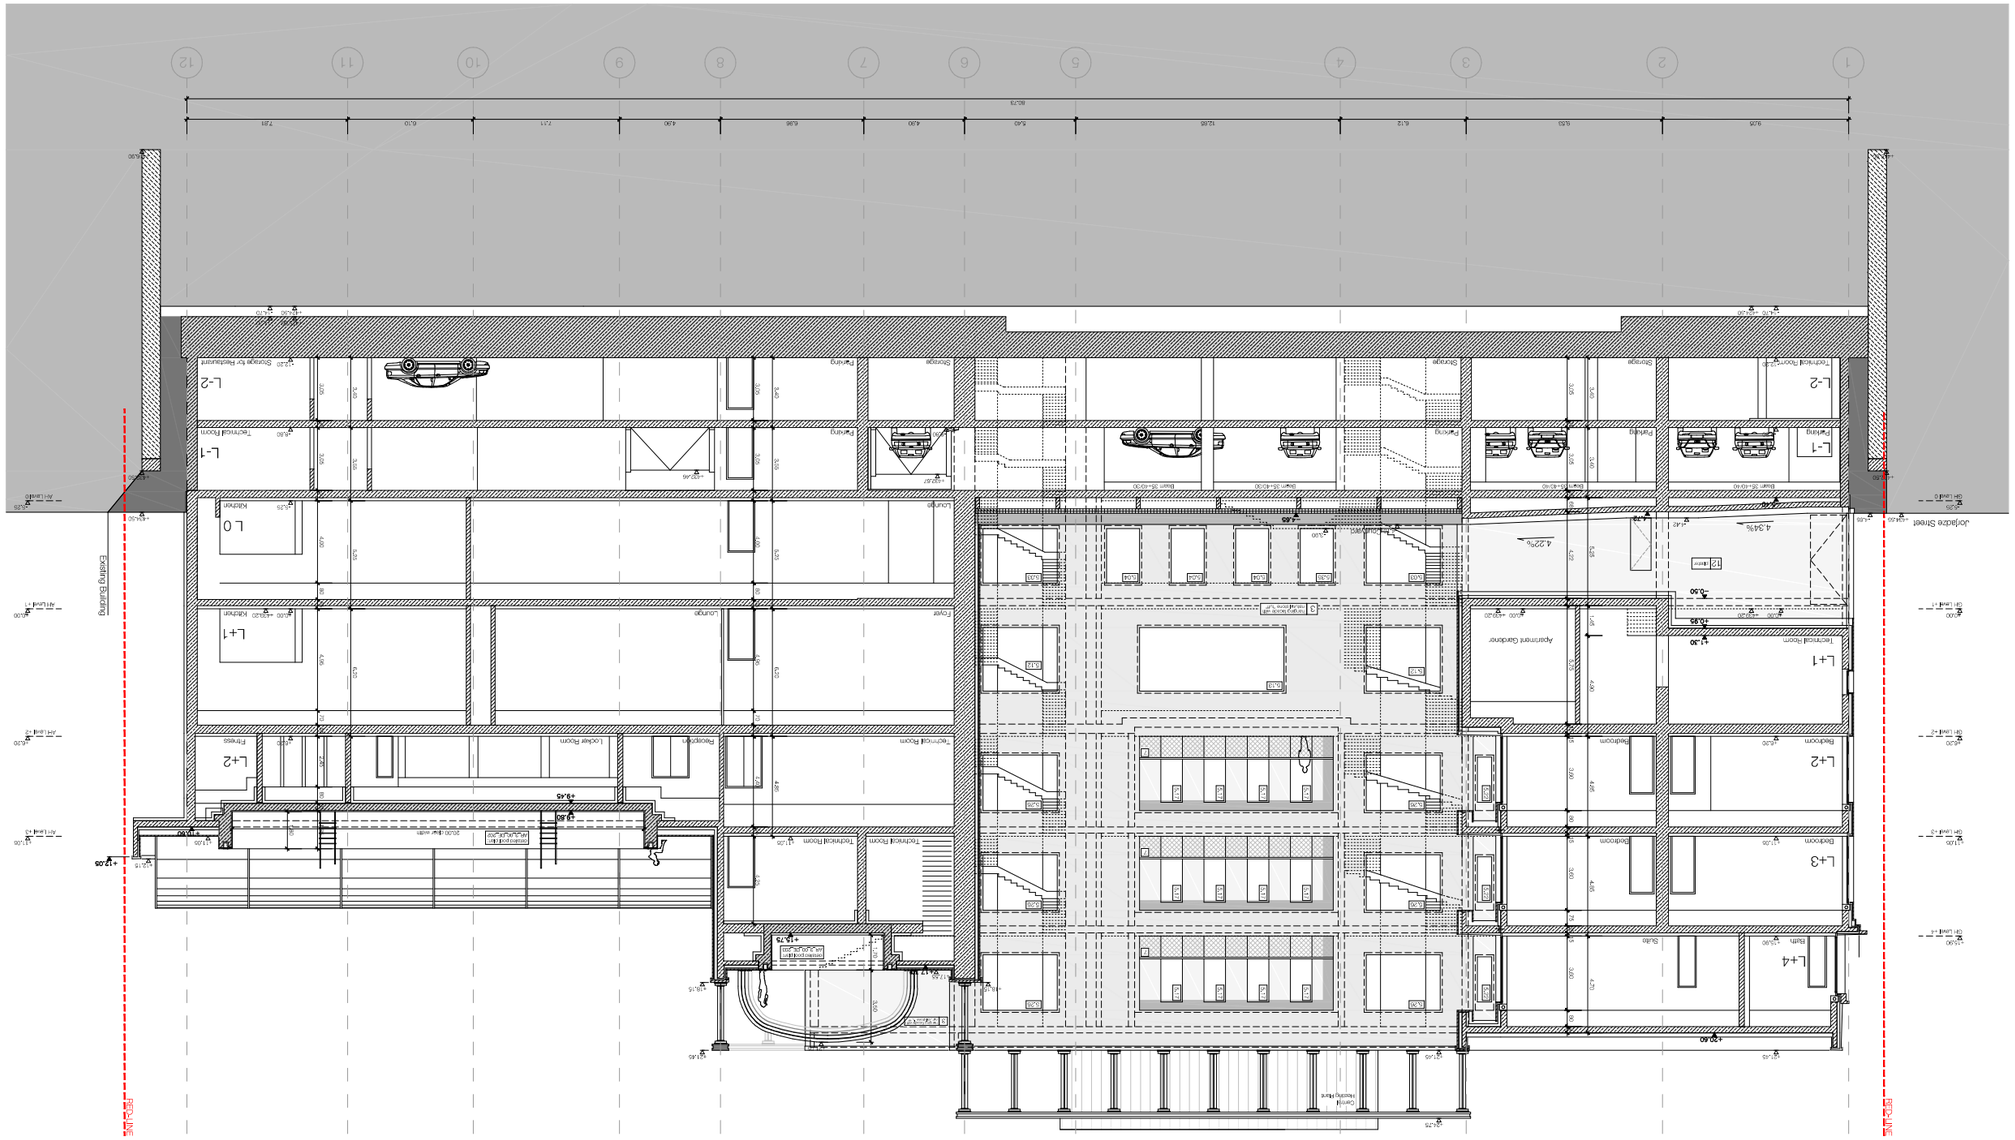
Existing Building
L+1
L+2
L+3
L+4
L-1
L-2
L 0
L+1
L+2
Apartment Garden
Storage
Parking
Terrace
Lounge
Fitness
Locker Room
Electrical Room
Bedroom
Bath
Study
Void

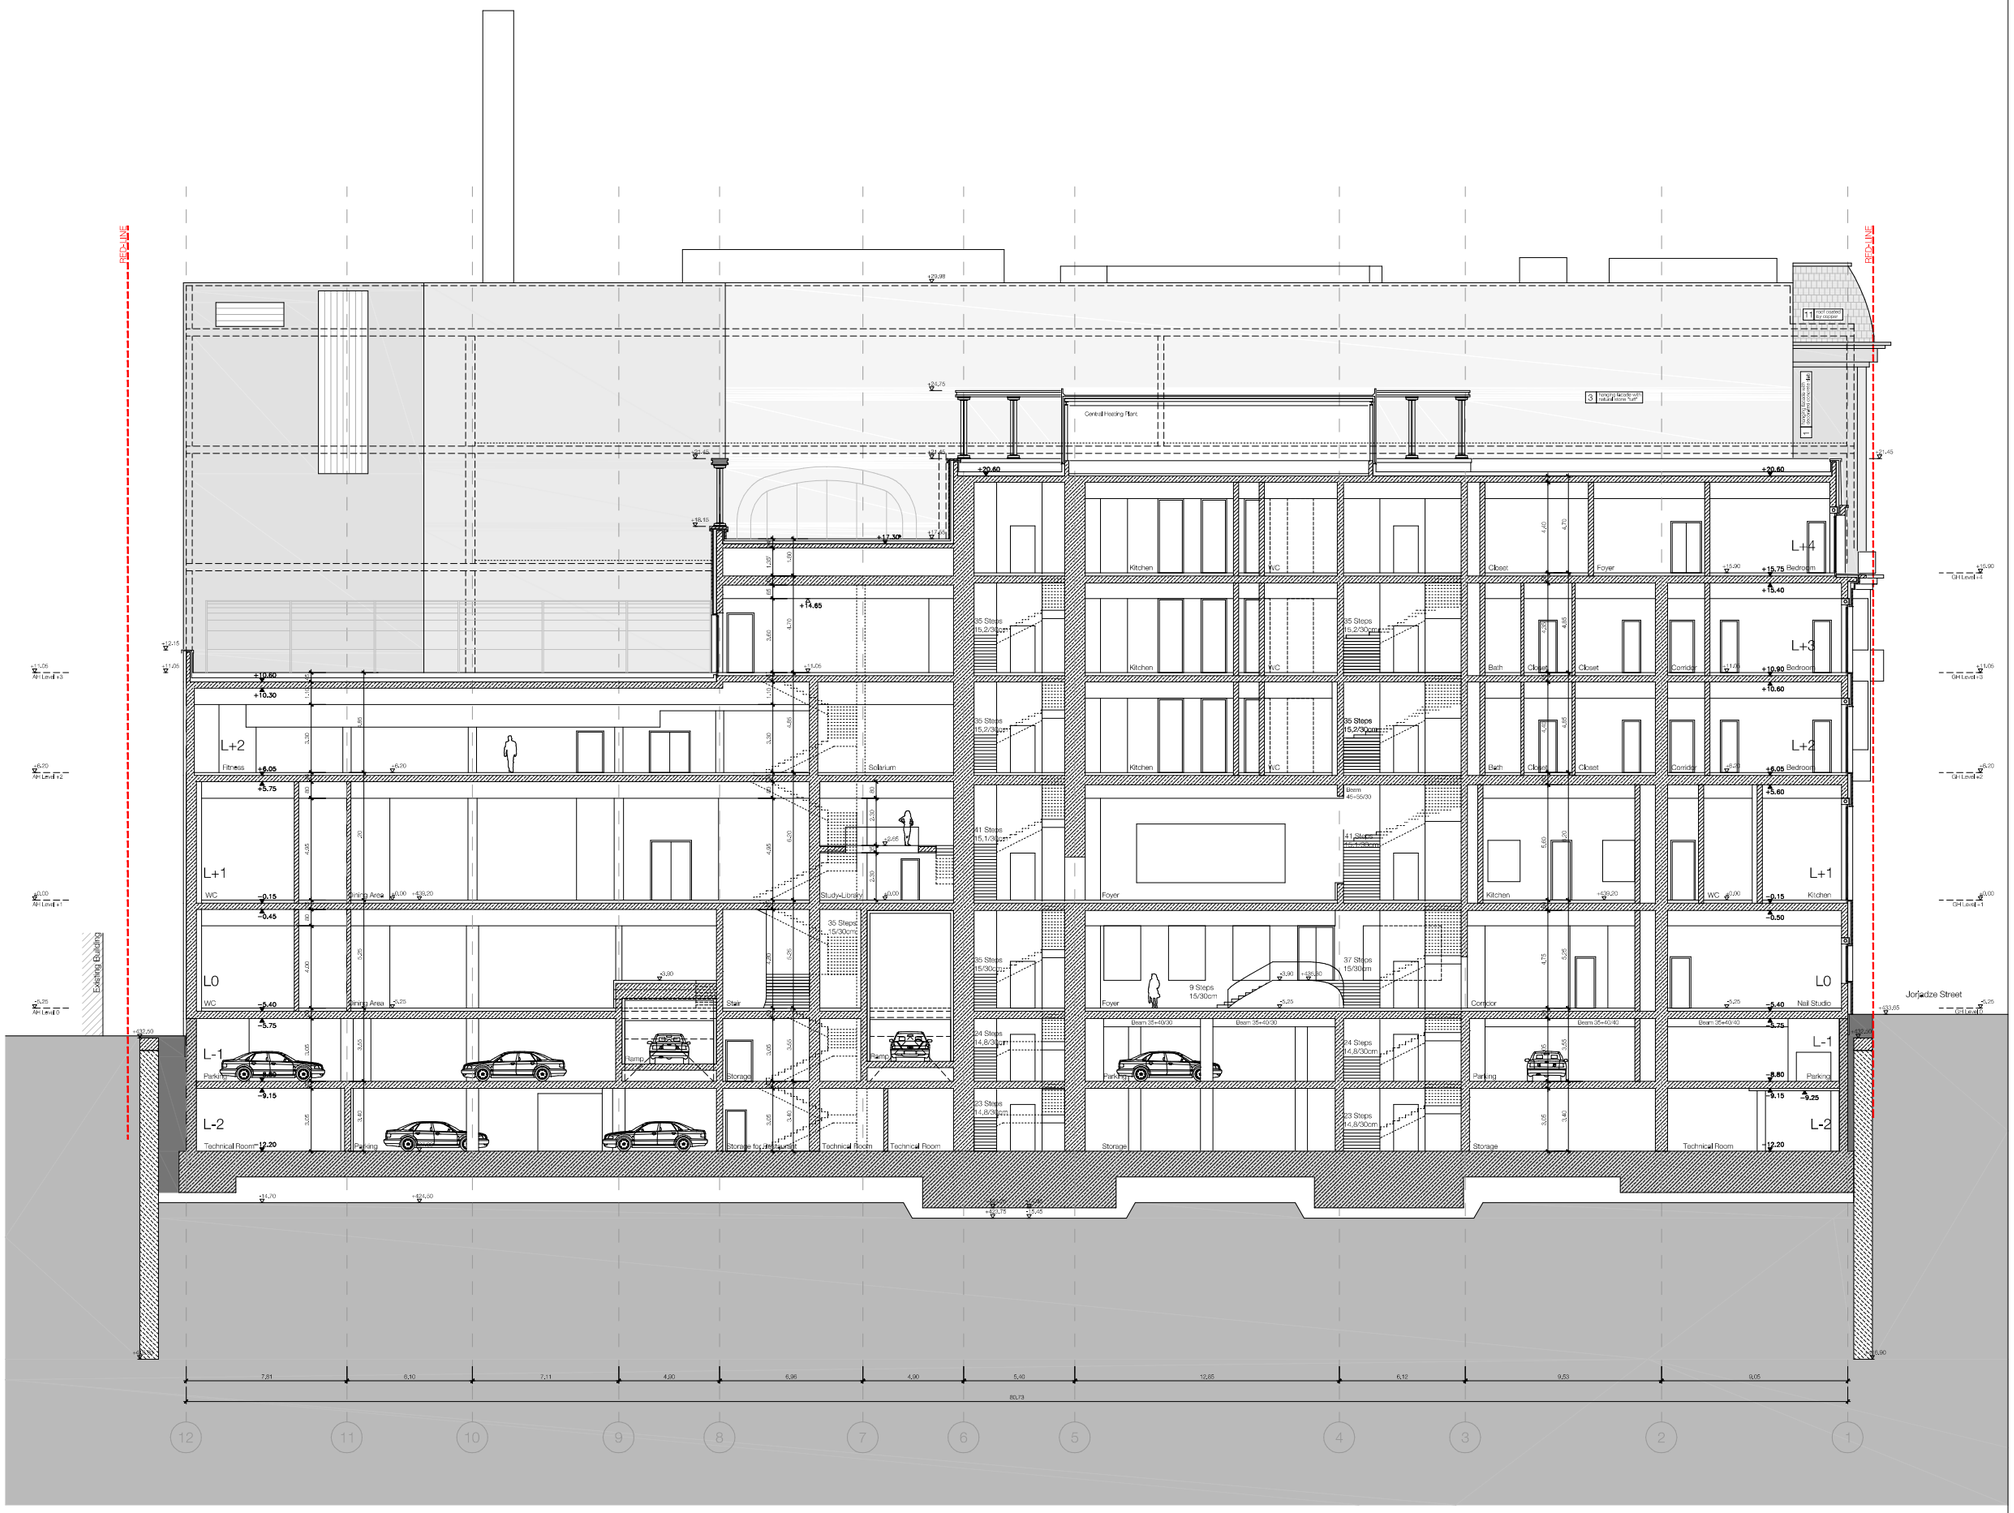

საკონტაქტო ინფორმაცია:
ქ.თბილისი, 3. ბარნოვის 70

მთავარი არქიტექტორი:
ნოდარ ჭალაგანიძე

არქიტექტორი:
გიორგი ქემოკლიძე

ინფორმაცია პროექტის შესახებ:
პროექტის დასახელება

მრავალფუნქციური კომპლექსი

მისამართი:

ქ. თბილისი, ქუჩა ბუდიაშვილი, № 18/ რუსთაველის №7

საკადასტრო კოდი:
01.15.04.024/016

დამკვეთი: შპს „მაბთი"
ID ნომერი: 204873645

ნახაზის დასახელება:
ჭრილი C-C

მასშტაბი:
1:100

პირობითი აღნიშვნები:

ფურცლის ნომერი: **A0**

2023 წელი

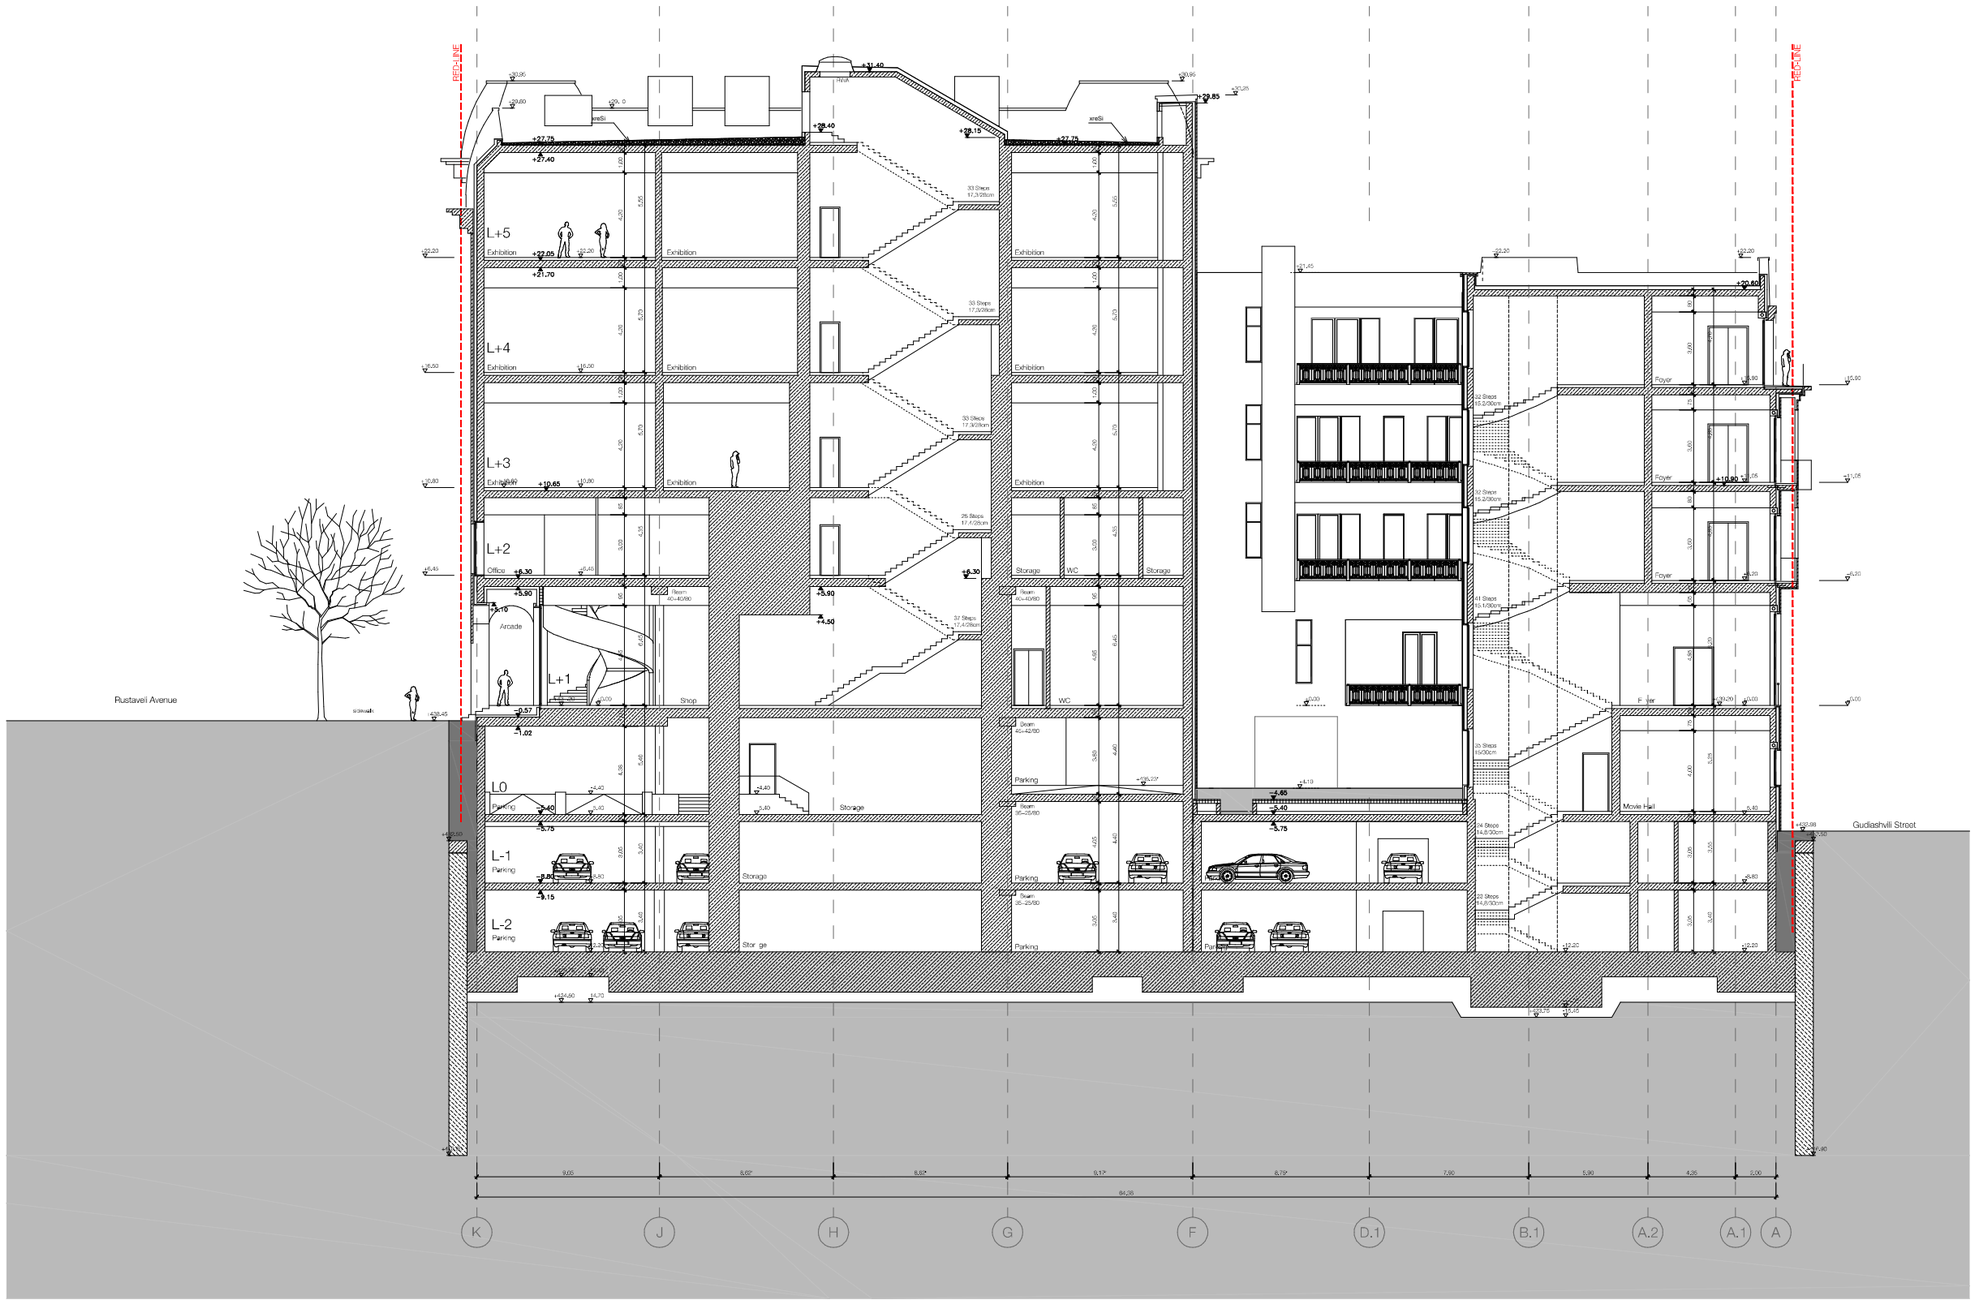

საკონტაქტო ინფორმაცია:
ქ.თბილისი, ვ. ბარნოვის 70

მთავარი არქიტექტორი:
ნოდარ ჭალაბანიძე

არქიტექტორი:
გიორგი ქემოკლიძე

ინფორმაცია პროექტის შესახებ:
პროექტის დასახელება

მრავალფუნქციური კომპლექსი

მისამართი:

ქ. თბილისი, ქუჩა გულიაშვილი, № 18/ რუსთაველის №7

საკადასტრო კოდი:

01.15.04.024/016

დამკვეთი: შპს „მაგთი"
ID ნომერი: 204873645

ნახაზის დასახელება:
ჭრილი D-D

მასშტაბი:
1:100

პირობითი აღნიშვნები:

ფურცლის ნომერი: **A0**

2023 წელი

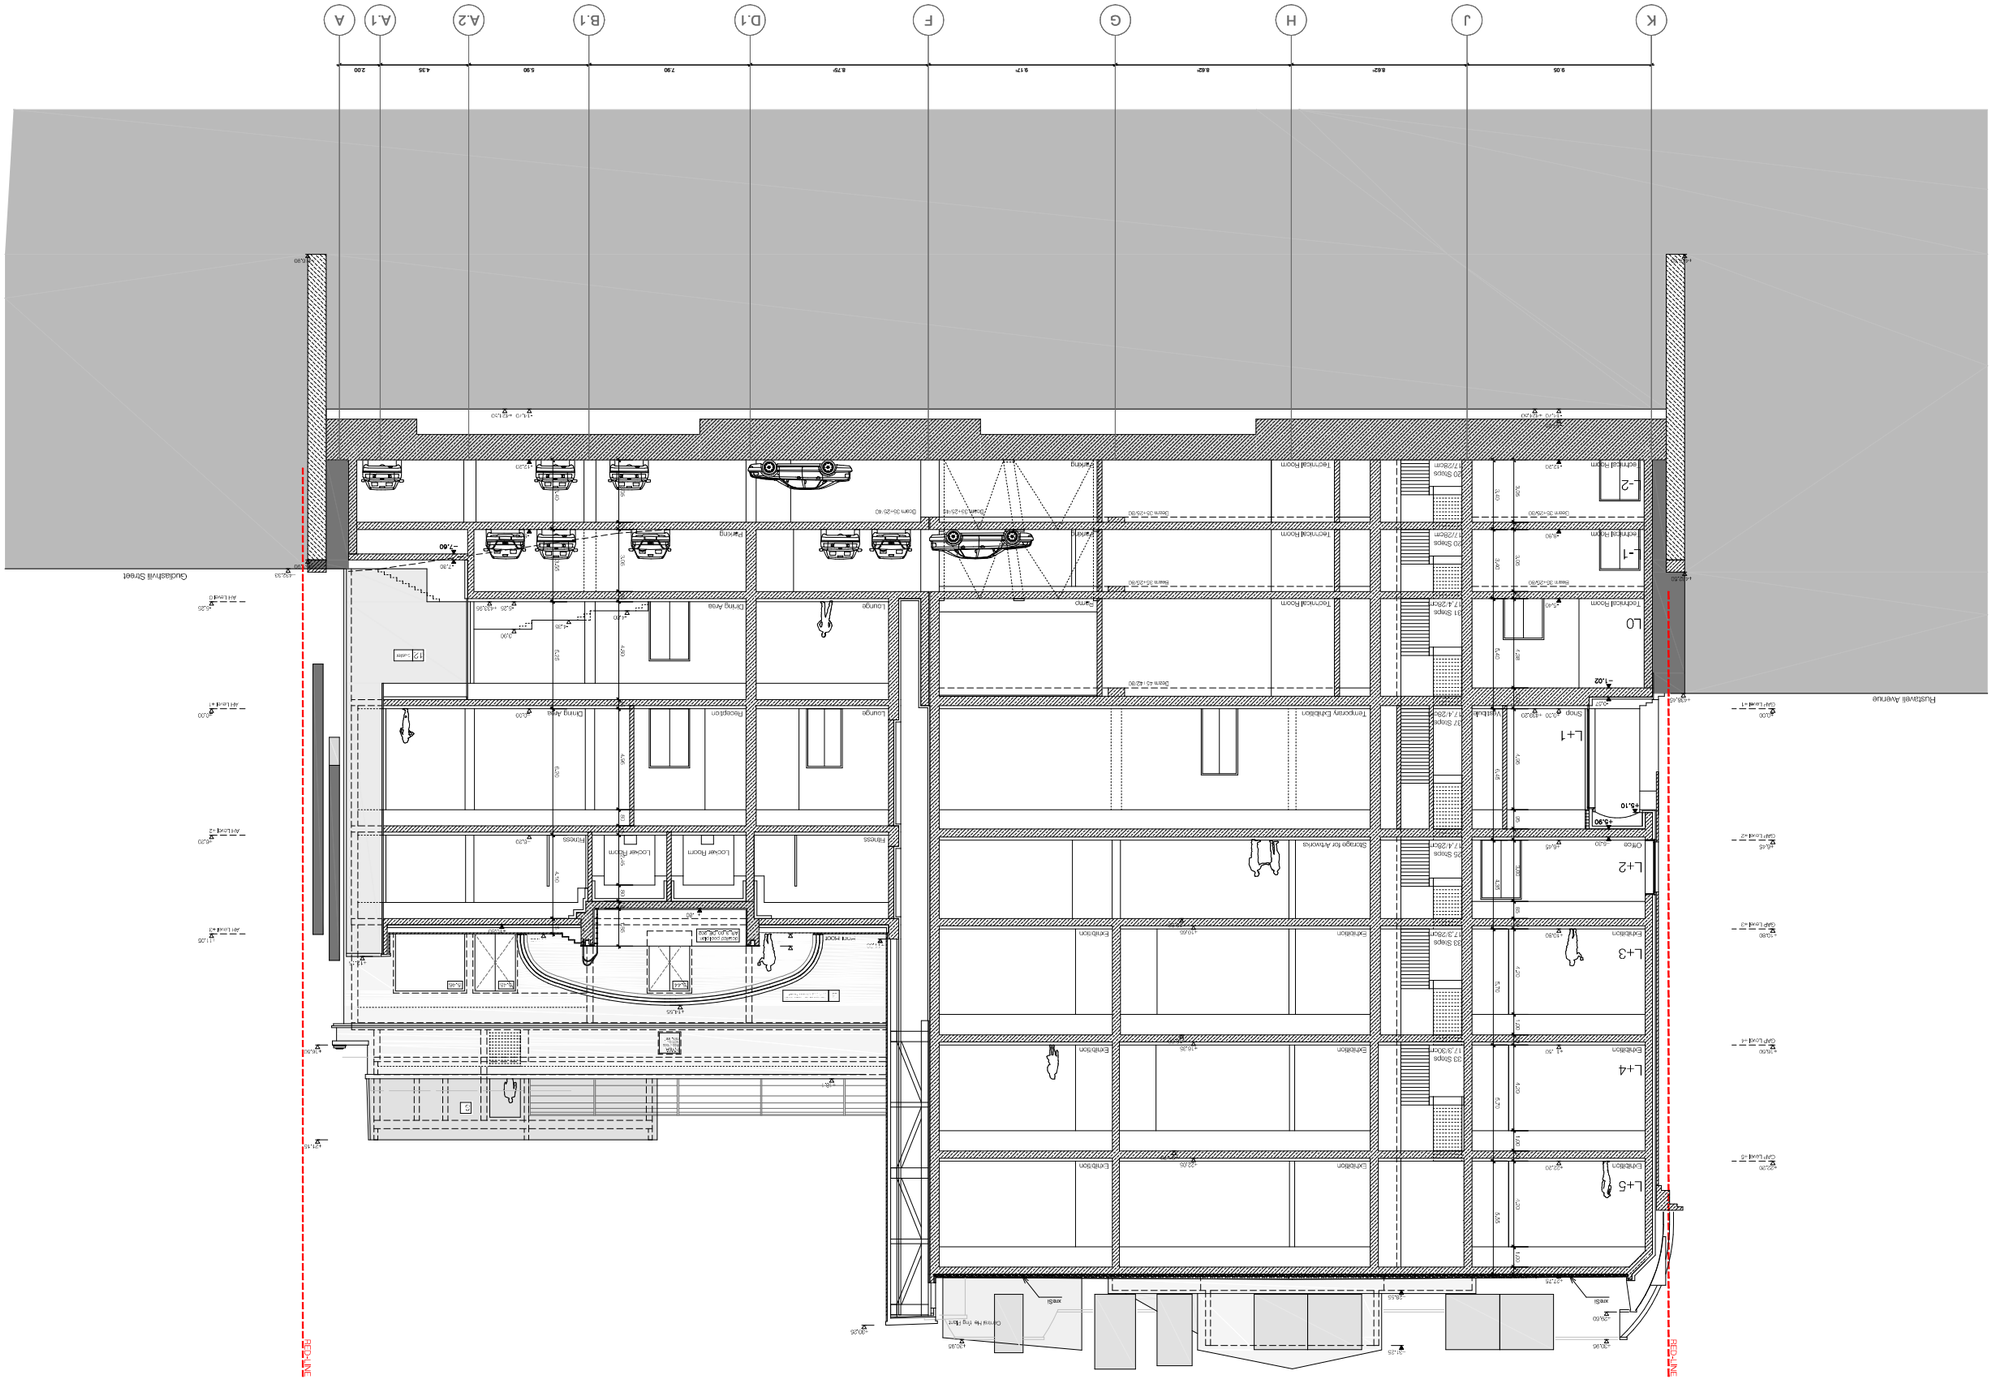
K
J
H
G
F
D.1
B.1
A.2
A.1
A
9.05
8.62P
8.62P
9.17P
8.75P
7.90
5.90
4.35
2.00
L0
L+1
L-1
L-2
L+2
L+3
L+4
L+5
Lounge
Dining Area
Reception
Temporary Exhibition
Exhibition

საპროექტო ჭრილები

საკონტაქტო ინფორმაცია:
ქ.თბილისი, ვ. ბარნოვის 70

მთავარი არქიტექტორი:
ნოდარ ჭალაბანიძე

არქიტექტორი:
გიორგი ქემოკლიძე

ინფორმაცია პროექტის შესახებ:
პროექტის დასახელება

მრავალფუნქციური კომპლექსი

მისამართი:

ქ. თბილისი, ქუჩა გულიაშვილი, № 18/ რუსთაველის №7

საკადასტრო კოდი:
01.15.04.024/016

დამკვეთი: შპს „მაგთი"
ID ნომერი: 204873645

ნახაზის დასახელება:

მასშტაბი:
1:100

პირობითი აღნიშვნები:

ფურცლის ნომერი:	**A0**

2023 წელი

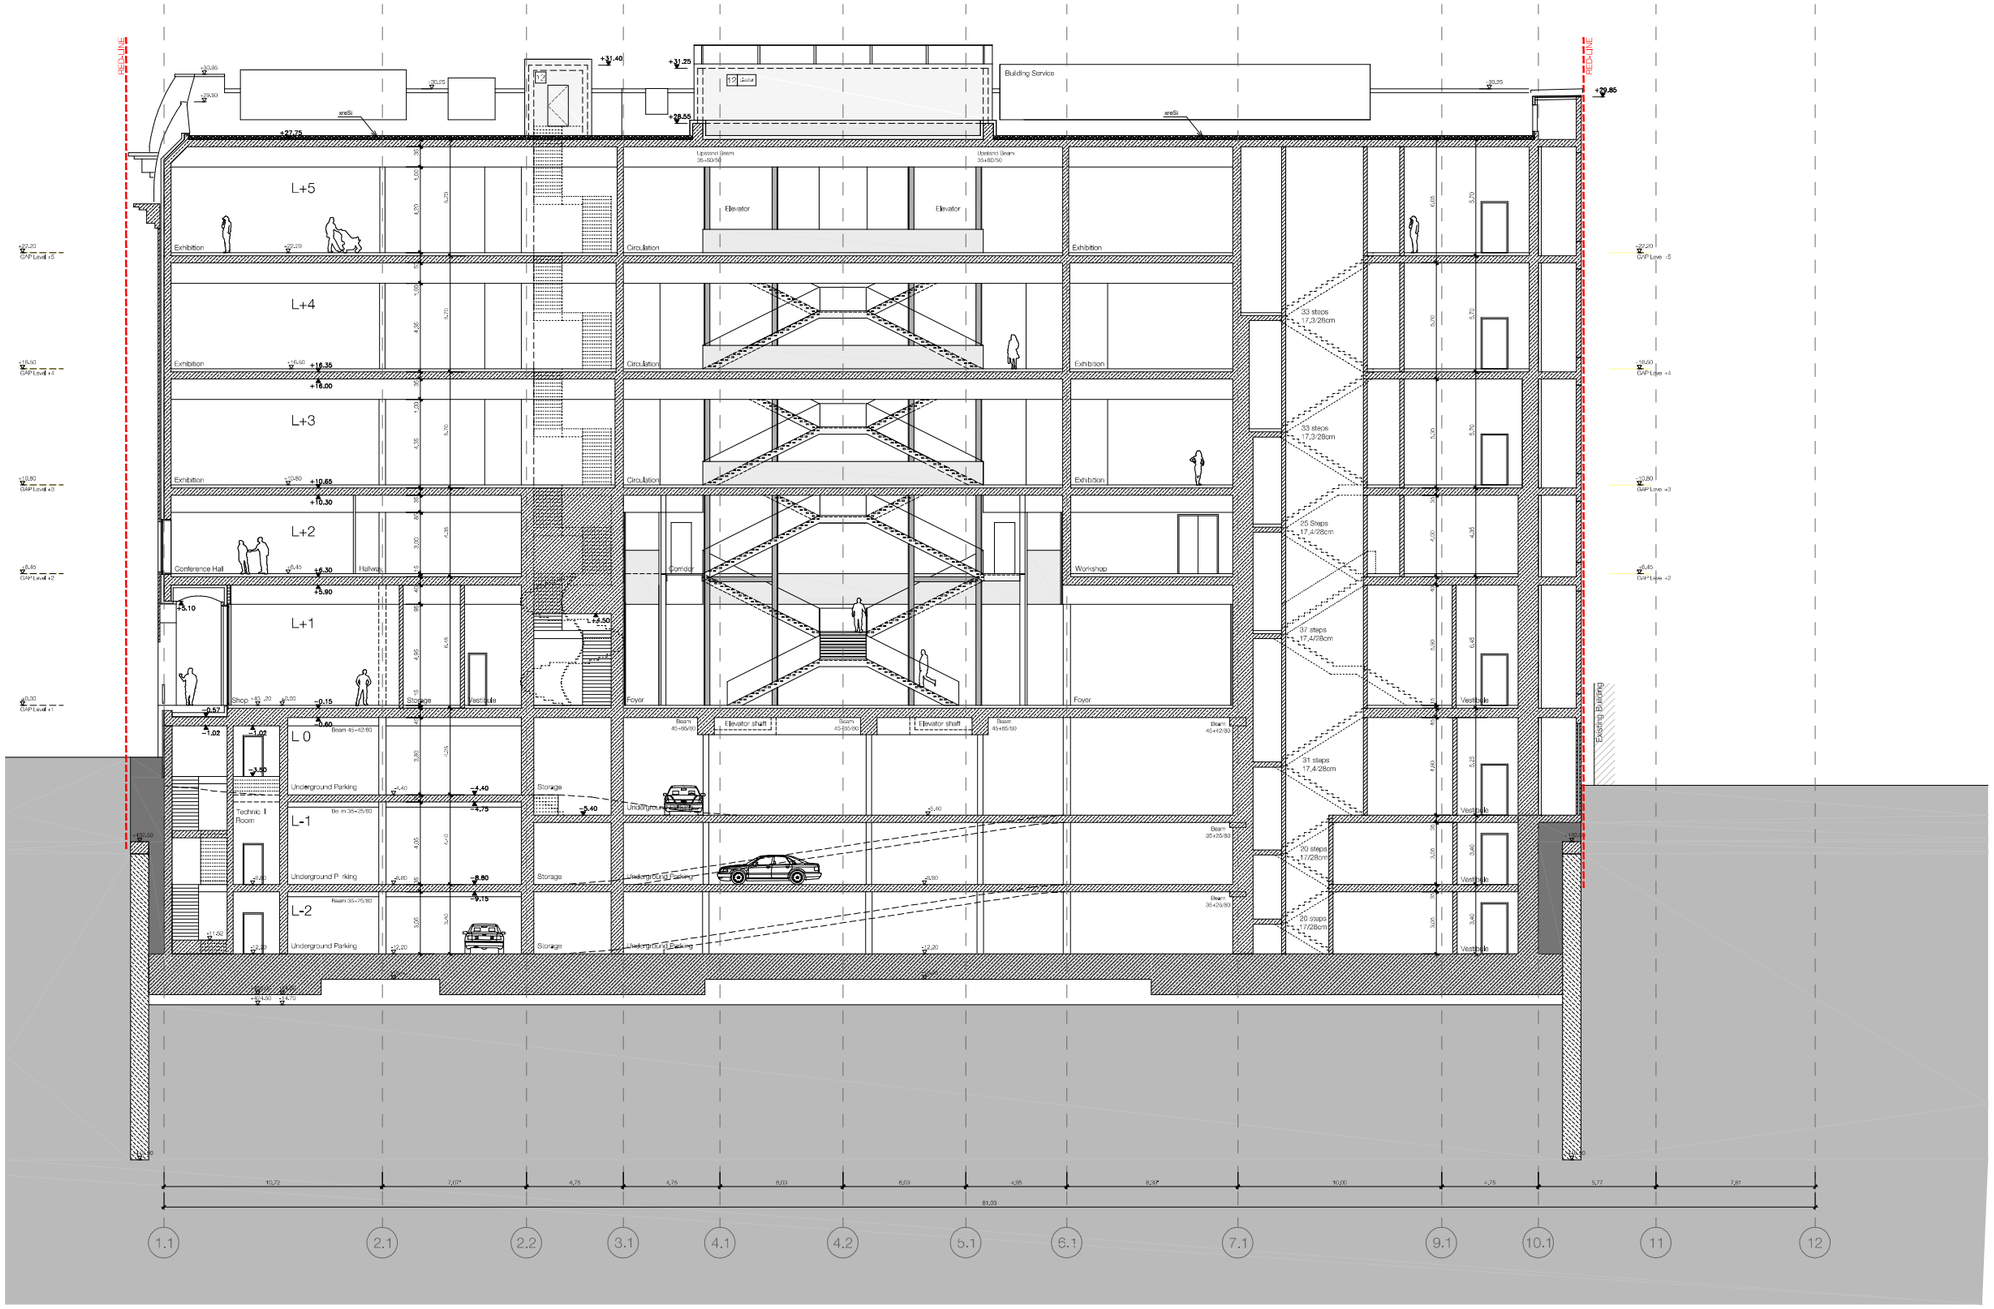

საკონტაქტო ინფორმაცია:
ქ.თბილისი, 3. ბარნოვის 70

მთავარი არქიტექტორი:
ნოდარ ჭალაბანიძე

არქიტექტორი:
გიორგი ქემოკლიძე

ინფორმაცია პროექტის შესახებ:
პროექტის დასახელება

მრავალფუნქციური კომპლექსი

მისამართი:

ქ. თბილისი, ქუჩა ბუდიაშვილი, № 18/ რუსთაველის №7

საკადასტრო კოდი:
01.15.04.024/016

დამკვეთი: შპს „მაბთი"
ID ნომერი: 204873645

ნახაზის დასახელება:
ჭრილი A-A

მასშტაბი:
1:100

პირობითი აღნიშვნები:

ფურცლის ნომერი: **A0**

2023 წელი

NCH URBAN SOLUTION

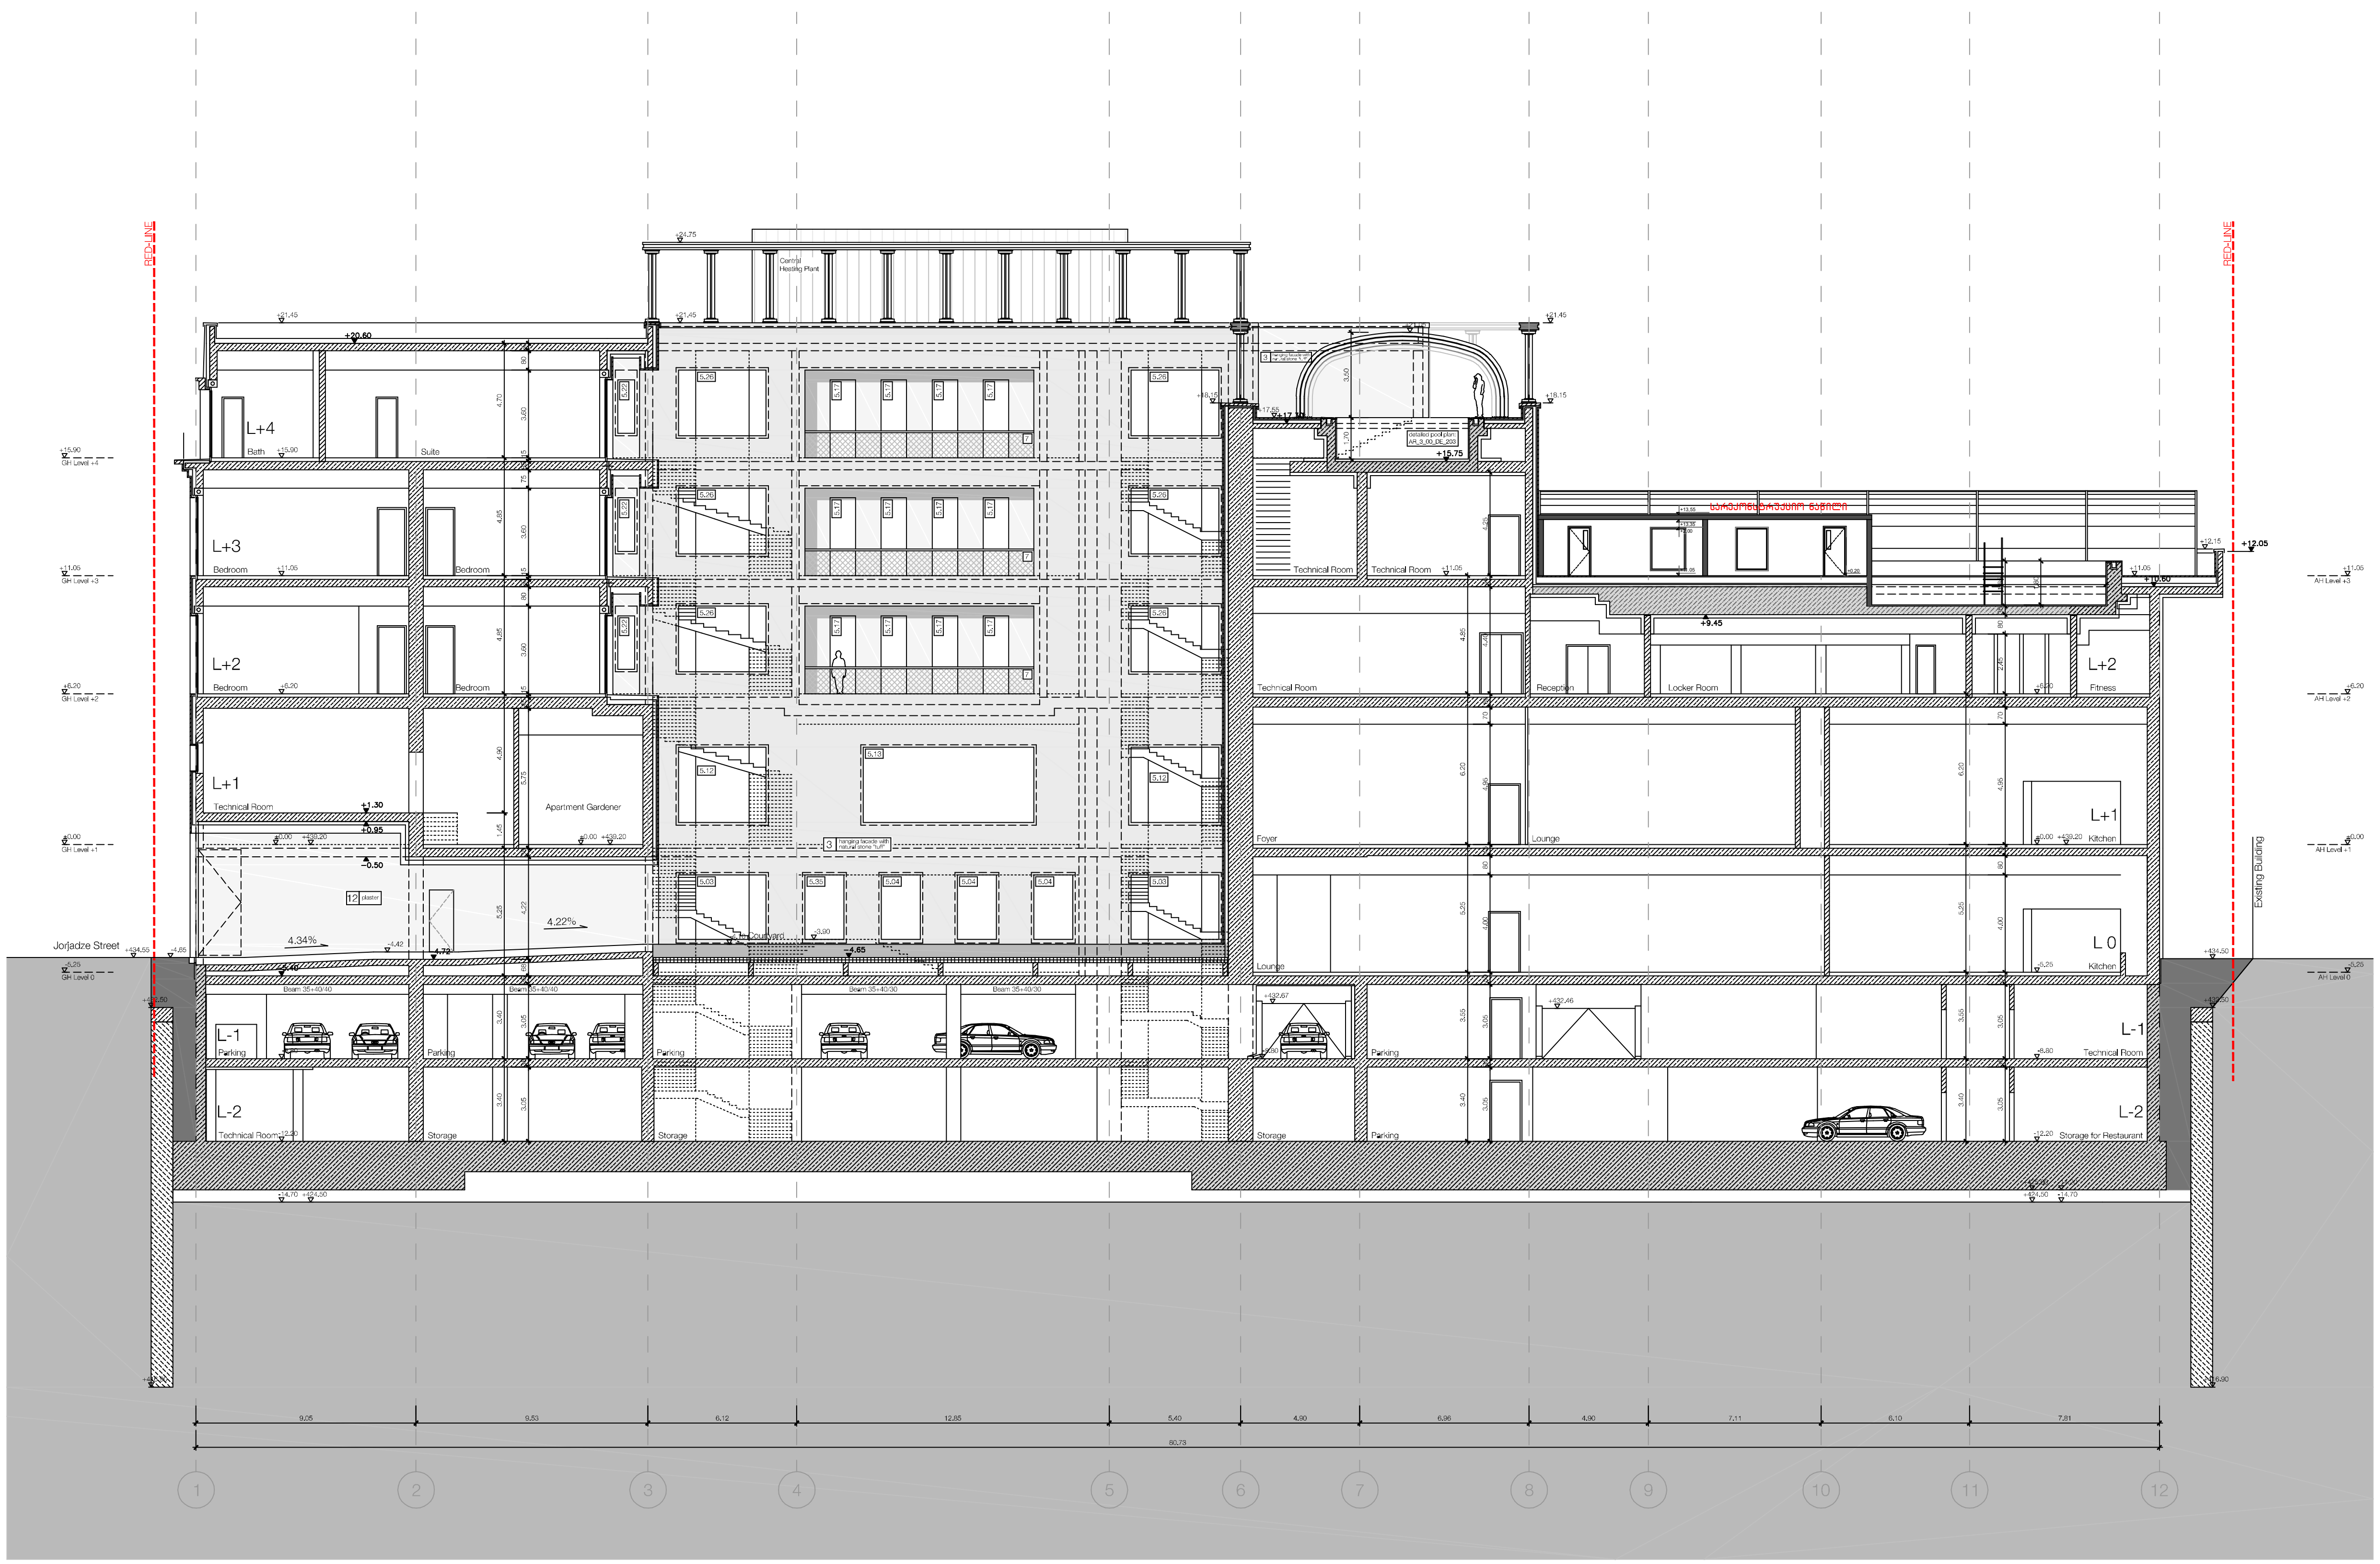

საკონტაქტო ინფორმაცია:
ქ.თბილისი, ვ. ბარნოვის 70

მთავარი არქიტექტორი:
ნოდარ ჭალაგანიძე

არქიტექტორი:
გიორგი ქემოკლიძე

ინფორმაცია პროექტის შესახებ:
პროექტის დასახელება

მრავალფუნქციური კომპლექსი

მისამართი:

ქ. თბილისი, ქუჩა გუდიაშვილი, № 18/ რუსთაველის №7

საკადასტრო კოდი:
01.15.04.024/016

დამკვეთი: შპს ,,მაგთი"
ID ნომერი: 204873645

ნახაზის დასახელება:
ჭრილი B-B

მასშტაბი:
1:100

პირობითი აღნიშვნები:

ფურცლის ნომერი:	**A0**

2023 წელი



საკონტაქტო ინფორმაცია:
ქ.თბილისი, ვ. ბარნოვის 70

მთავარი არქიტექტორი:
ნოდარ ჭალაბანიძე

არქიტექტორი:
გიორგი ქემოკლიძე

ინფორმაცია პროექტის შესახებ:
პროექტის დასახელება

მრავალფუნქციური კომპლექსი

მისამართი:

ქ. თბილისი, ქუჩა გუდიაშვილი, № 18/ რუსთაველის №7

საკადასტრო კოდი:

01.15.04.024/016

დამკვეთი: შპს „მაგთი"
ID ნომერი: 204873645

ნახაზის დასახელება:
ჭრილი C-C

მასშტაბი:
1:100

პირობითი აღნიშვნები:

ფურცლის ნომერი: **A0**

2023 წელი

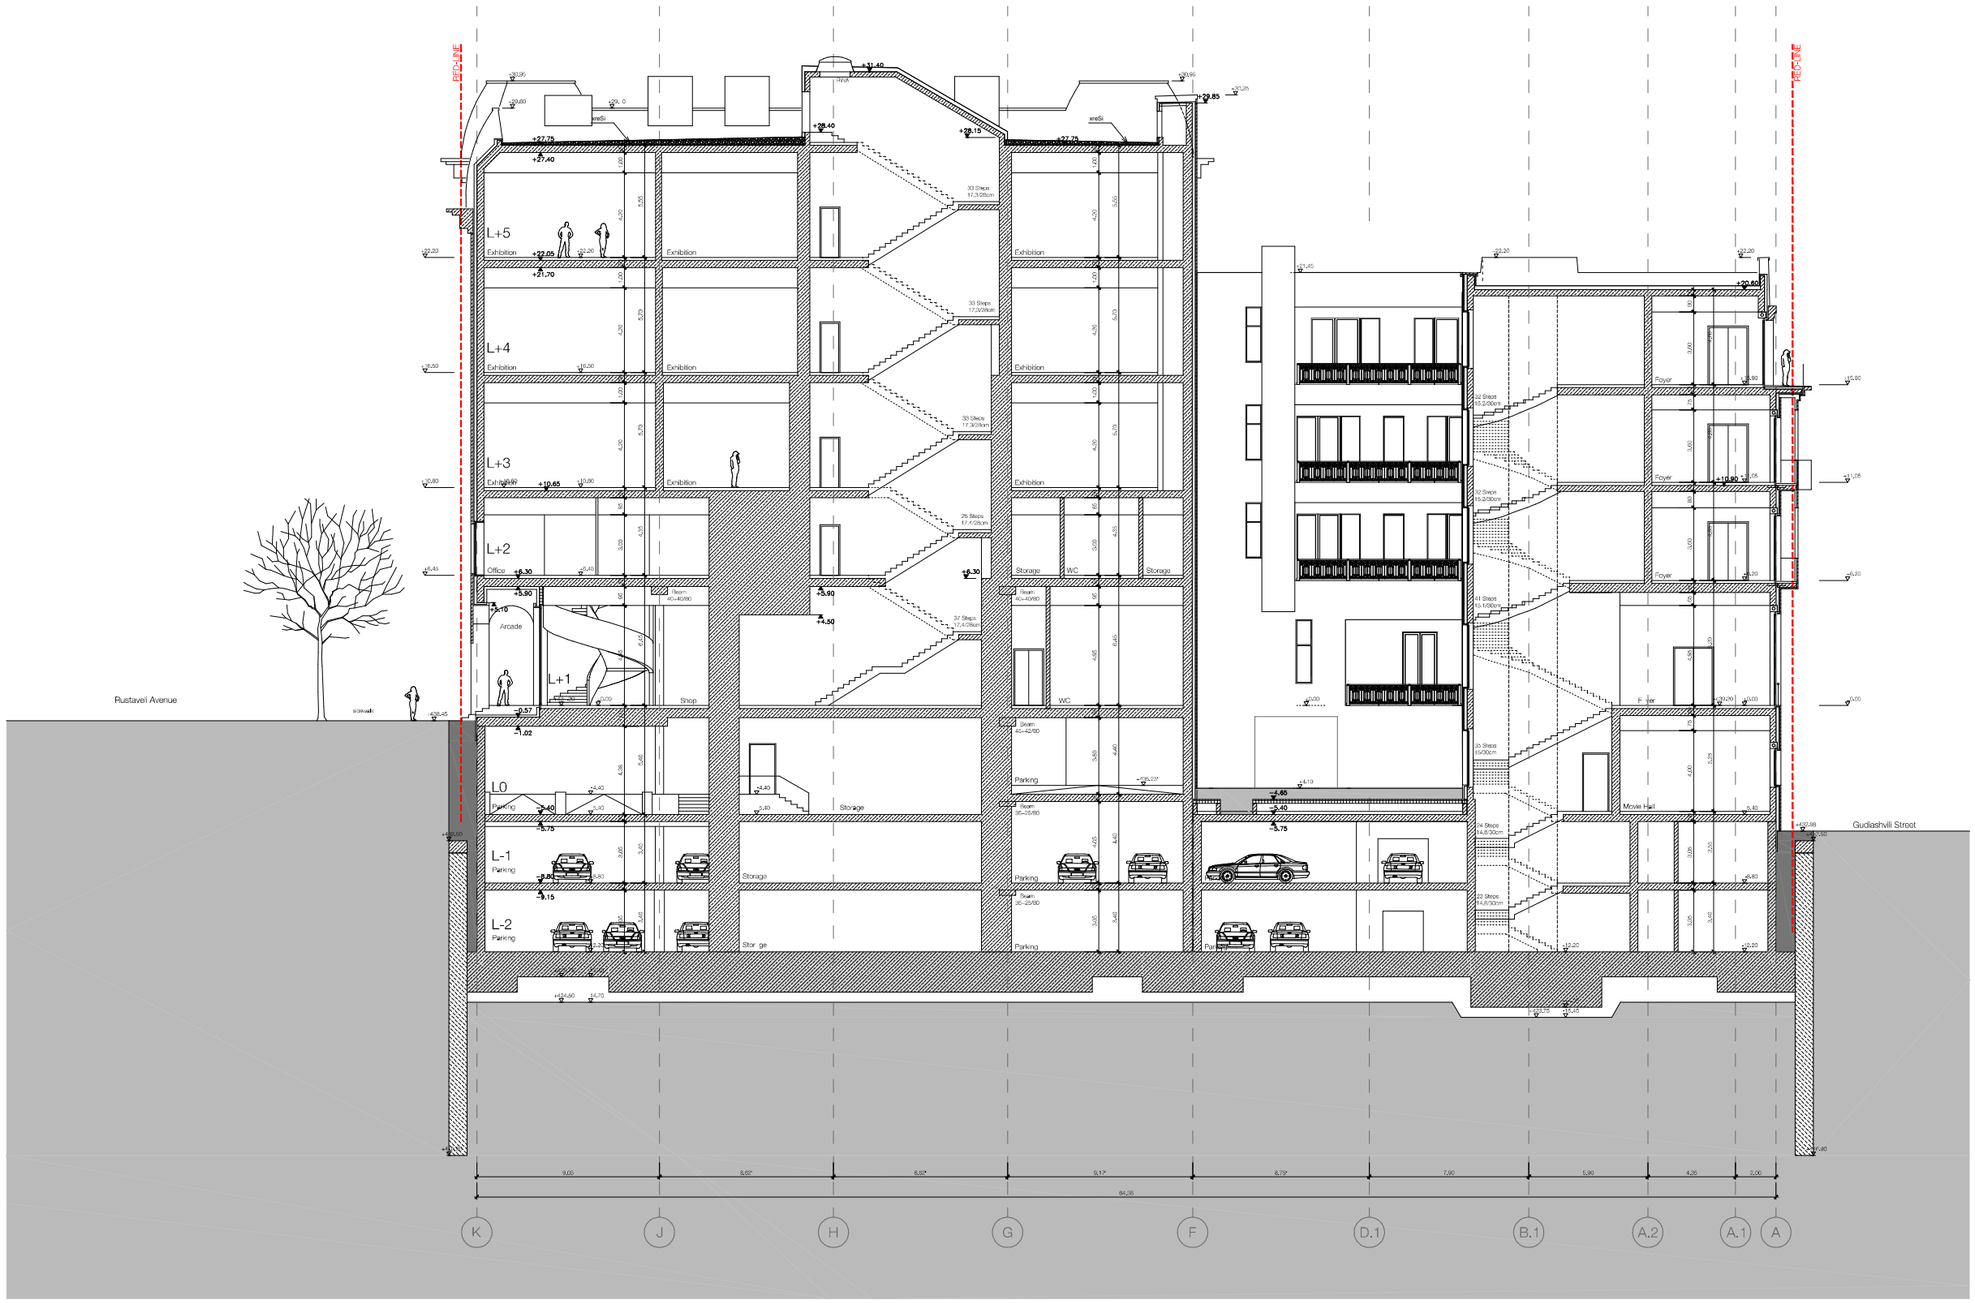

საკონტაქტო ინფორმაცია:
ქ.თბილისი, ვ. ბარნოვის 70

მთავარი არქიტექტორი:
ნოდარ ჭალაბანიძე

არქიტექტორი:
გიორგი ქემოკლიძე

ინფორმაცია პროექტის შესახებ:
პროექტის დასახელება

მრავალფუნქციური კომპლექსი

მისამართი:

ქ. თბილისი, ქუჩა გულიაშვილი, № 18/ რუსთაველის №7

საკადასტრო კოდი:

01.15.04.024/016

დამკვეთი: შპს „მაგთი"
ID ნომერი: 204873645

ნახაზის დასახელება:
ჭრილი D-D

მასშტაბი:
1:100

პირობითი აღნიშვნები:

ფურცლის ნომერი: **A0**

2023 წელი



საკონტაქტო ინფორმაცია:
ქ.თბილისი, 3. ბარნოვის 70

მთავარი არქიტექტორი:
ნოდარ ჭალაბანიძე

არქიტექტორი:
გიორგი ქემოკლიძე

ინფორმაცია პროექტის შესახებ:
პროექტის დასახელება

მრავალფუნქციური კომპლექსი

მისამართი:

ქ. თბილისი, ქუჩა გუდიაშვილი, № 18/ რუსთაველის №7

საკადასტრო კოდი:

01.15.04.024/016

დამკვეთი: შპს „მაგთი"
ID ნომერი: 204873645

ნახაზის დასახელება:
ჭრილი E-E

მასშტაბი:
1:100

პირობითი აღნიშვნები:

ფურცლის ნომერი: **A0**

2023 წელი