ფოტომონტაჟი



ფოტომონტაჟი



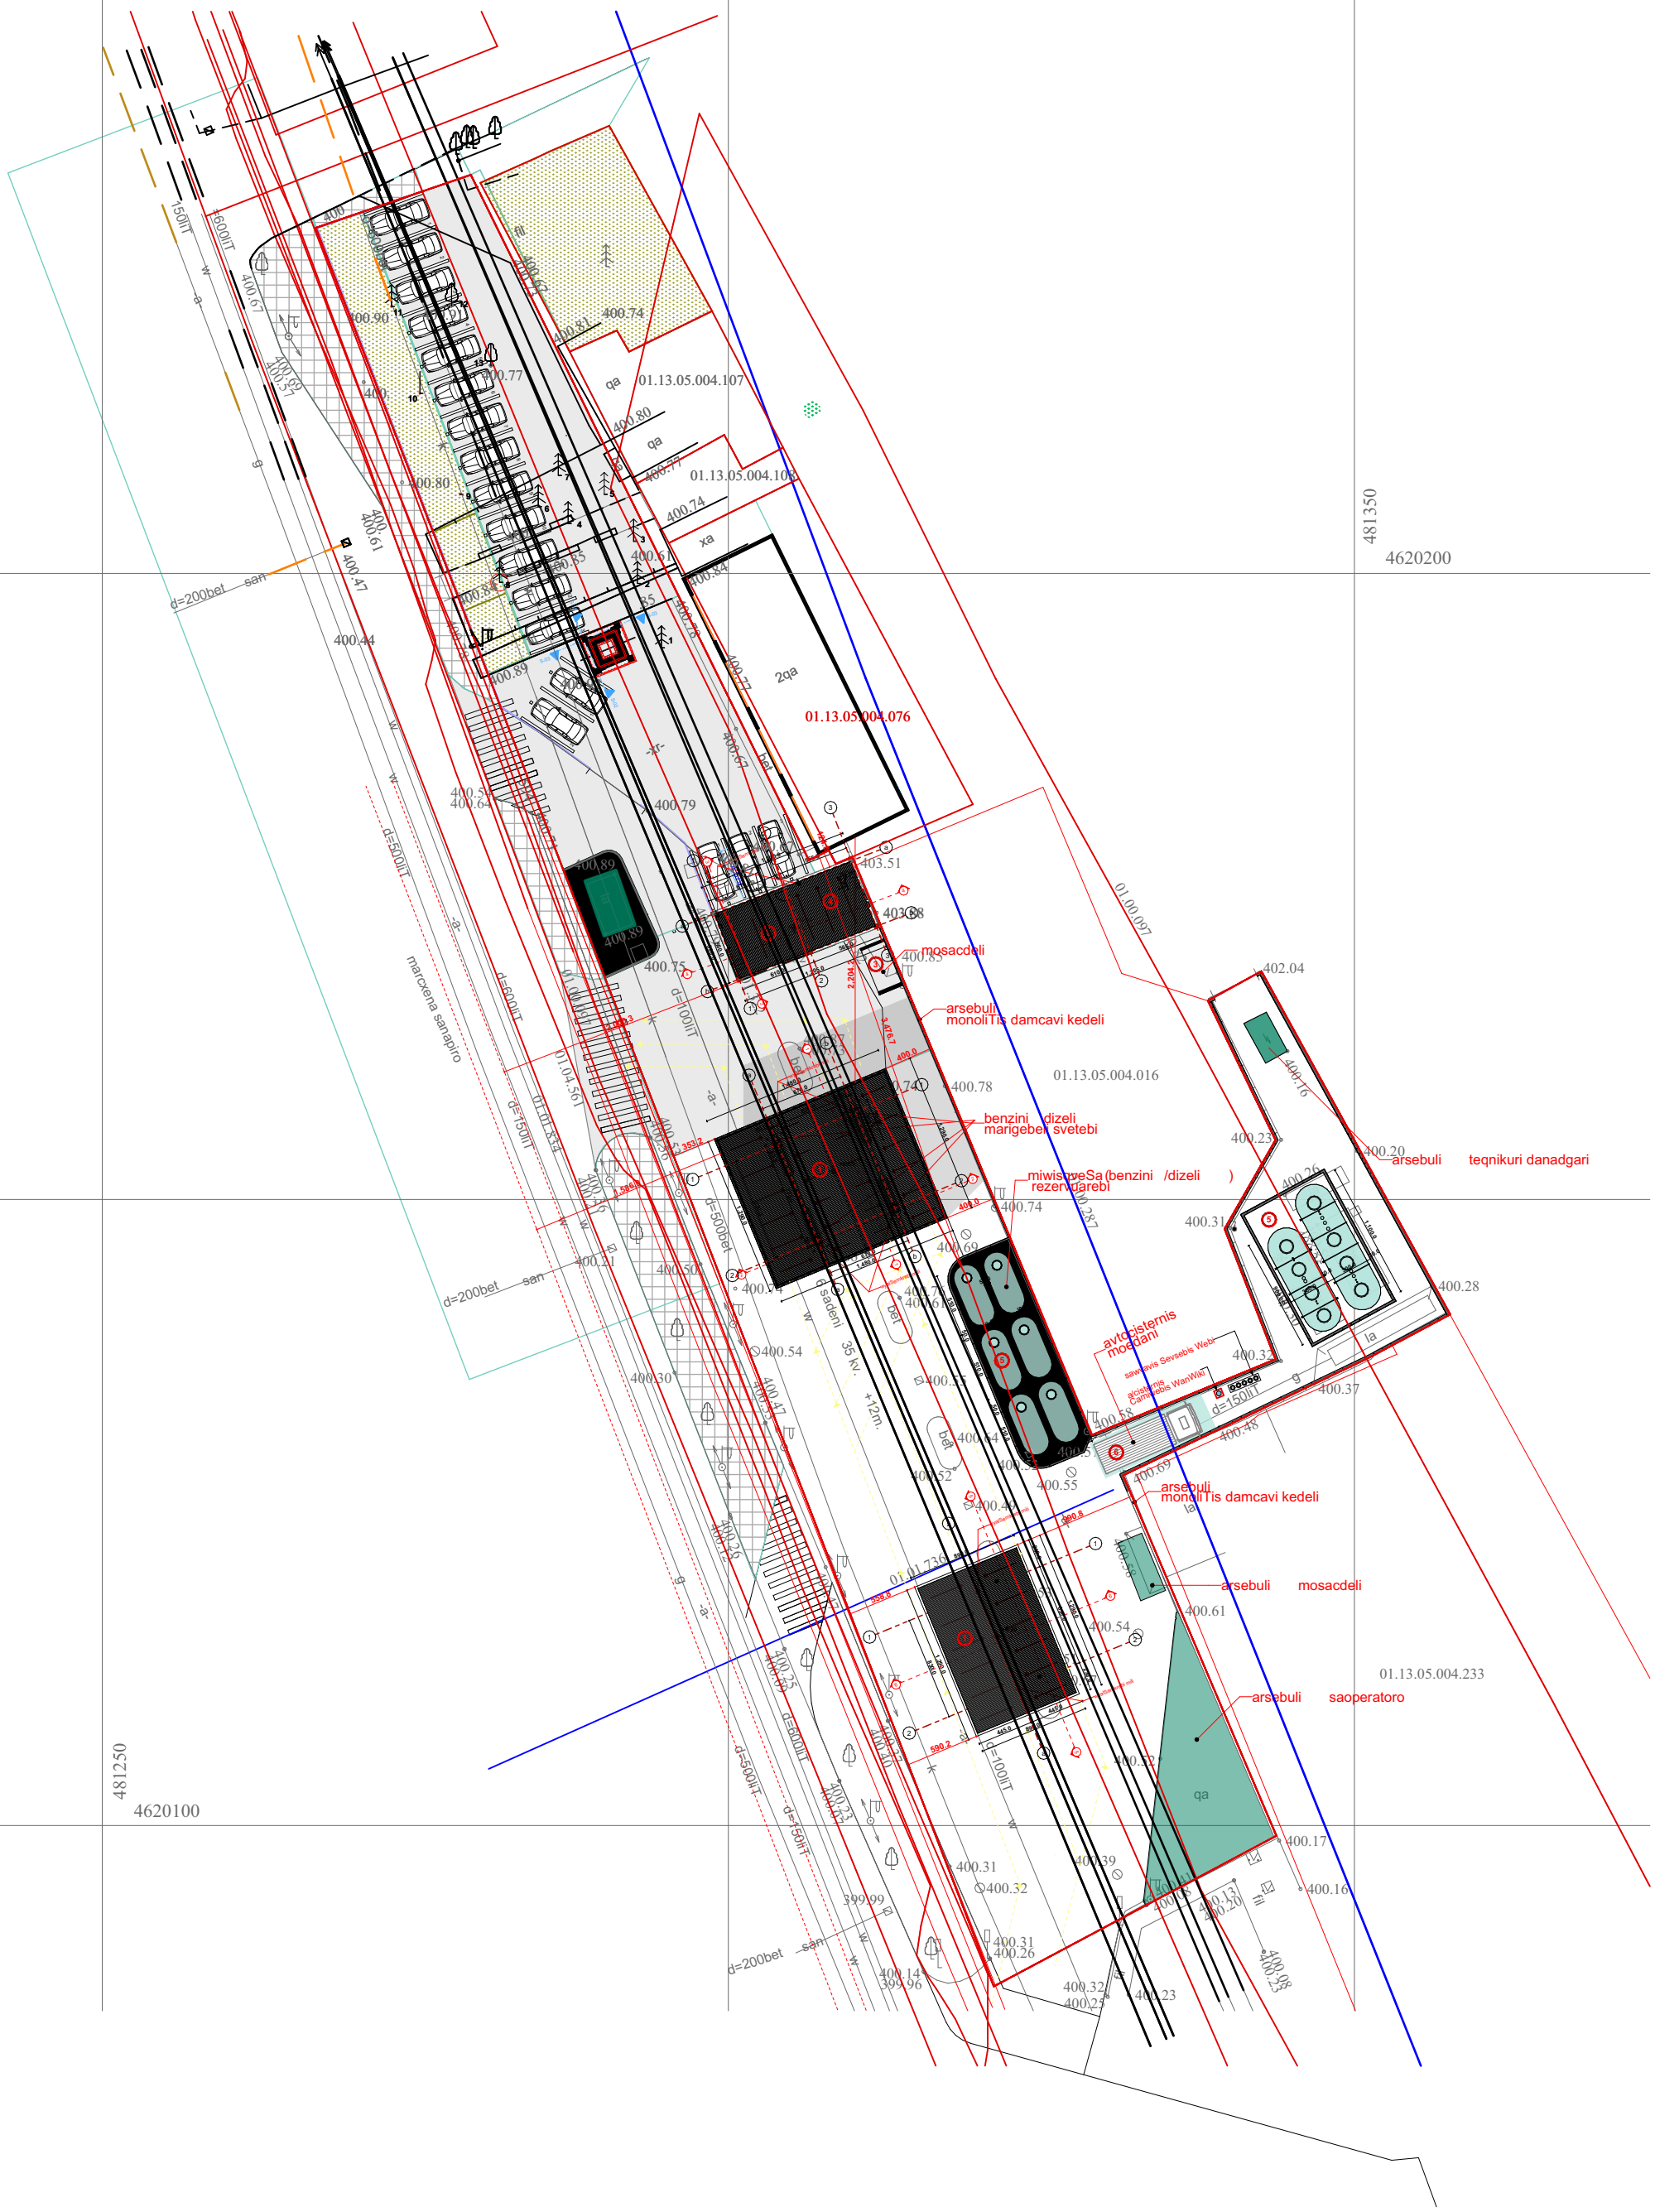
481350
4620200
481250
4620100
01.13.05.004.107
01.13.05.004.108
01.13.05.004.076
01.13.05.004.016
01.13.05.004.233
01.00.097
mosacdeli
arsebuli monoliTis damcavi kedeli
benzini dizeli marigebeli svetebi
miwisqveSa (benzini /dizeli) rezervuarebi
avtocisternis modgani
arsebuli teqnikuri danadgari
arsebuli saoperatoro
marcxena sanapiro
d=200bet san
d=500liT
d=600liT
d=150liT
d=100liT
35 kv. +12m.
saZeni

საკადასტრო გეგმა

საჯარო რეესტრის ეროვნული სააგენტო

საკადასტრო კოდი:	**01.13.05.004.189**	ნაკვეთის დანიშნულება:	**არასასოფლო სამეურნეო**
განცხადების ნომერი:	**882022002304**	ფართობი:	**3372 კვ.მ (WGS 84 / UTM zone 38N)**
მომზადების თარიღი:	**17/01/2022**		

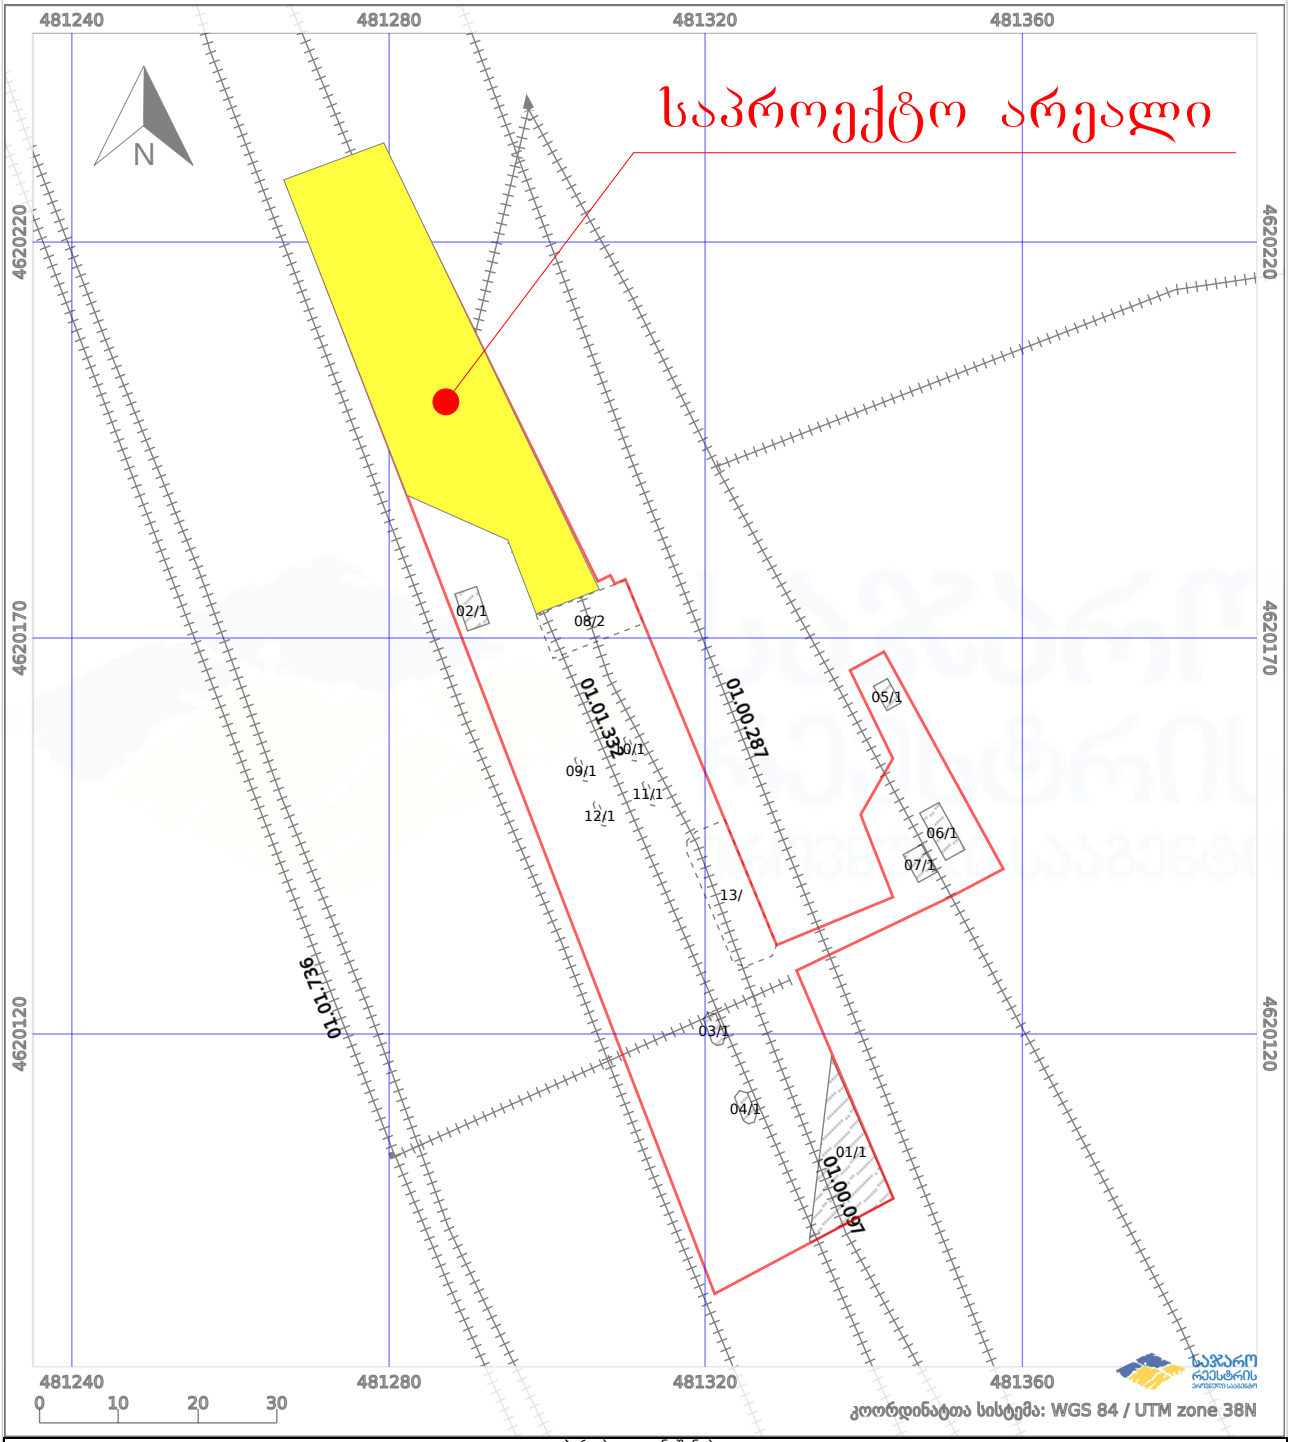

პირობითი აღნიშვნები:

	ნაკვეთის საზღვარი		მშენებარე ნაგებობა	02/4	აშენებული ნაგებობა
	ხაზობრივი ნაგებობა		ტყის ფონდი		ვალდებულება