




1 2 3 4 5 6 7 8 9 10 11 12 13 14 15 16 17 18 19
6100 2700 3470 6030 6300 6300 6300

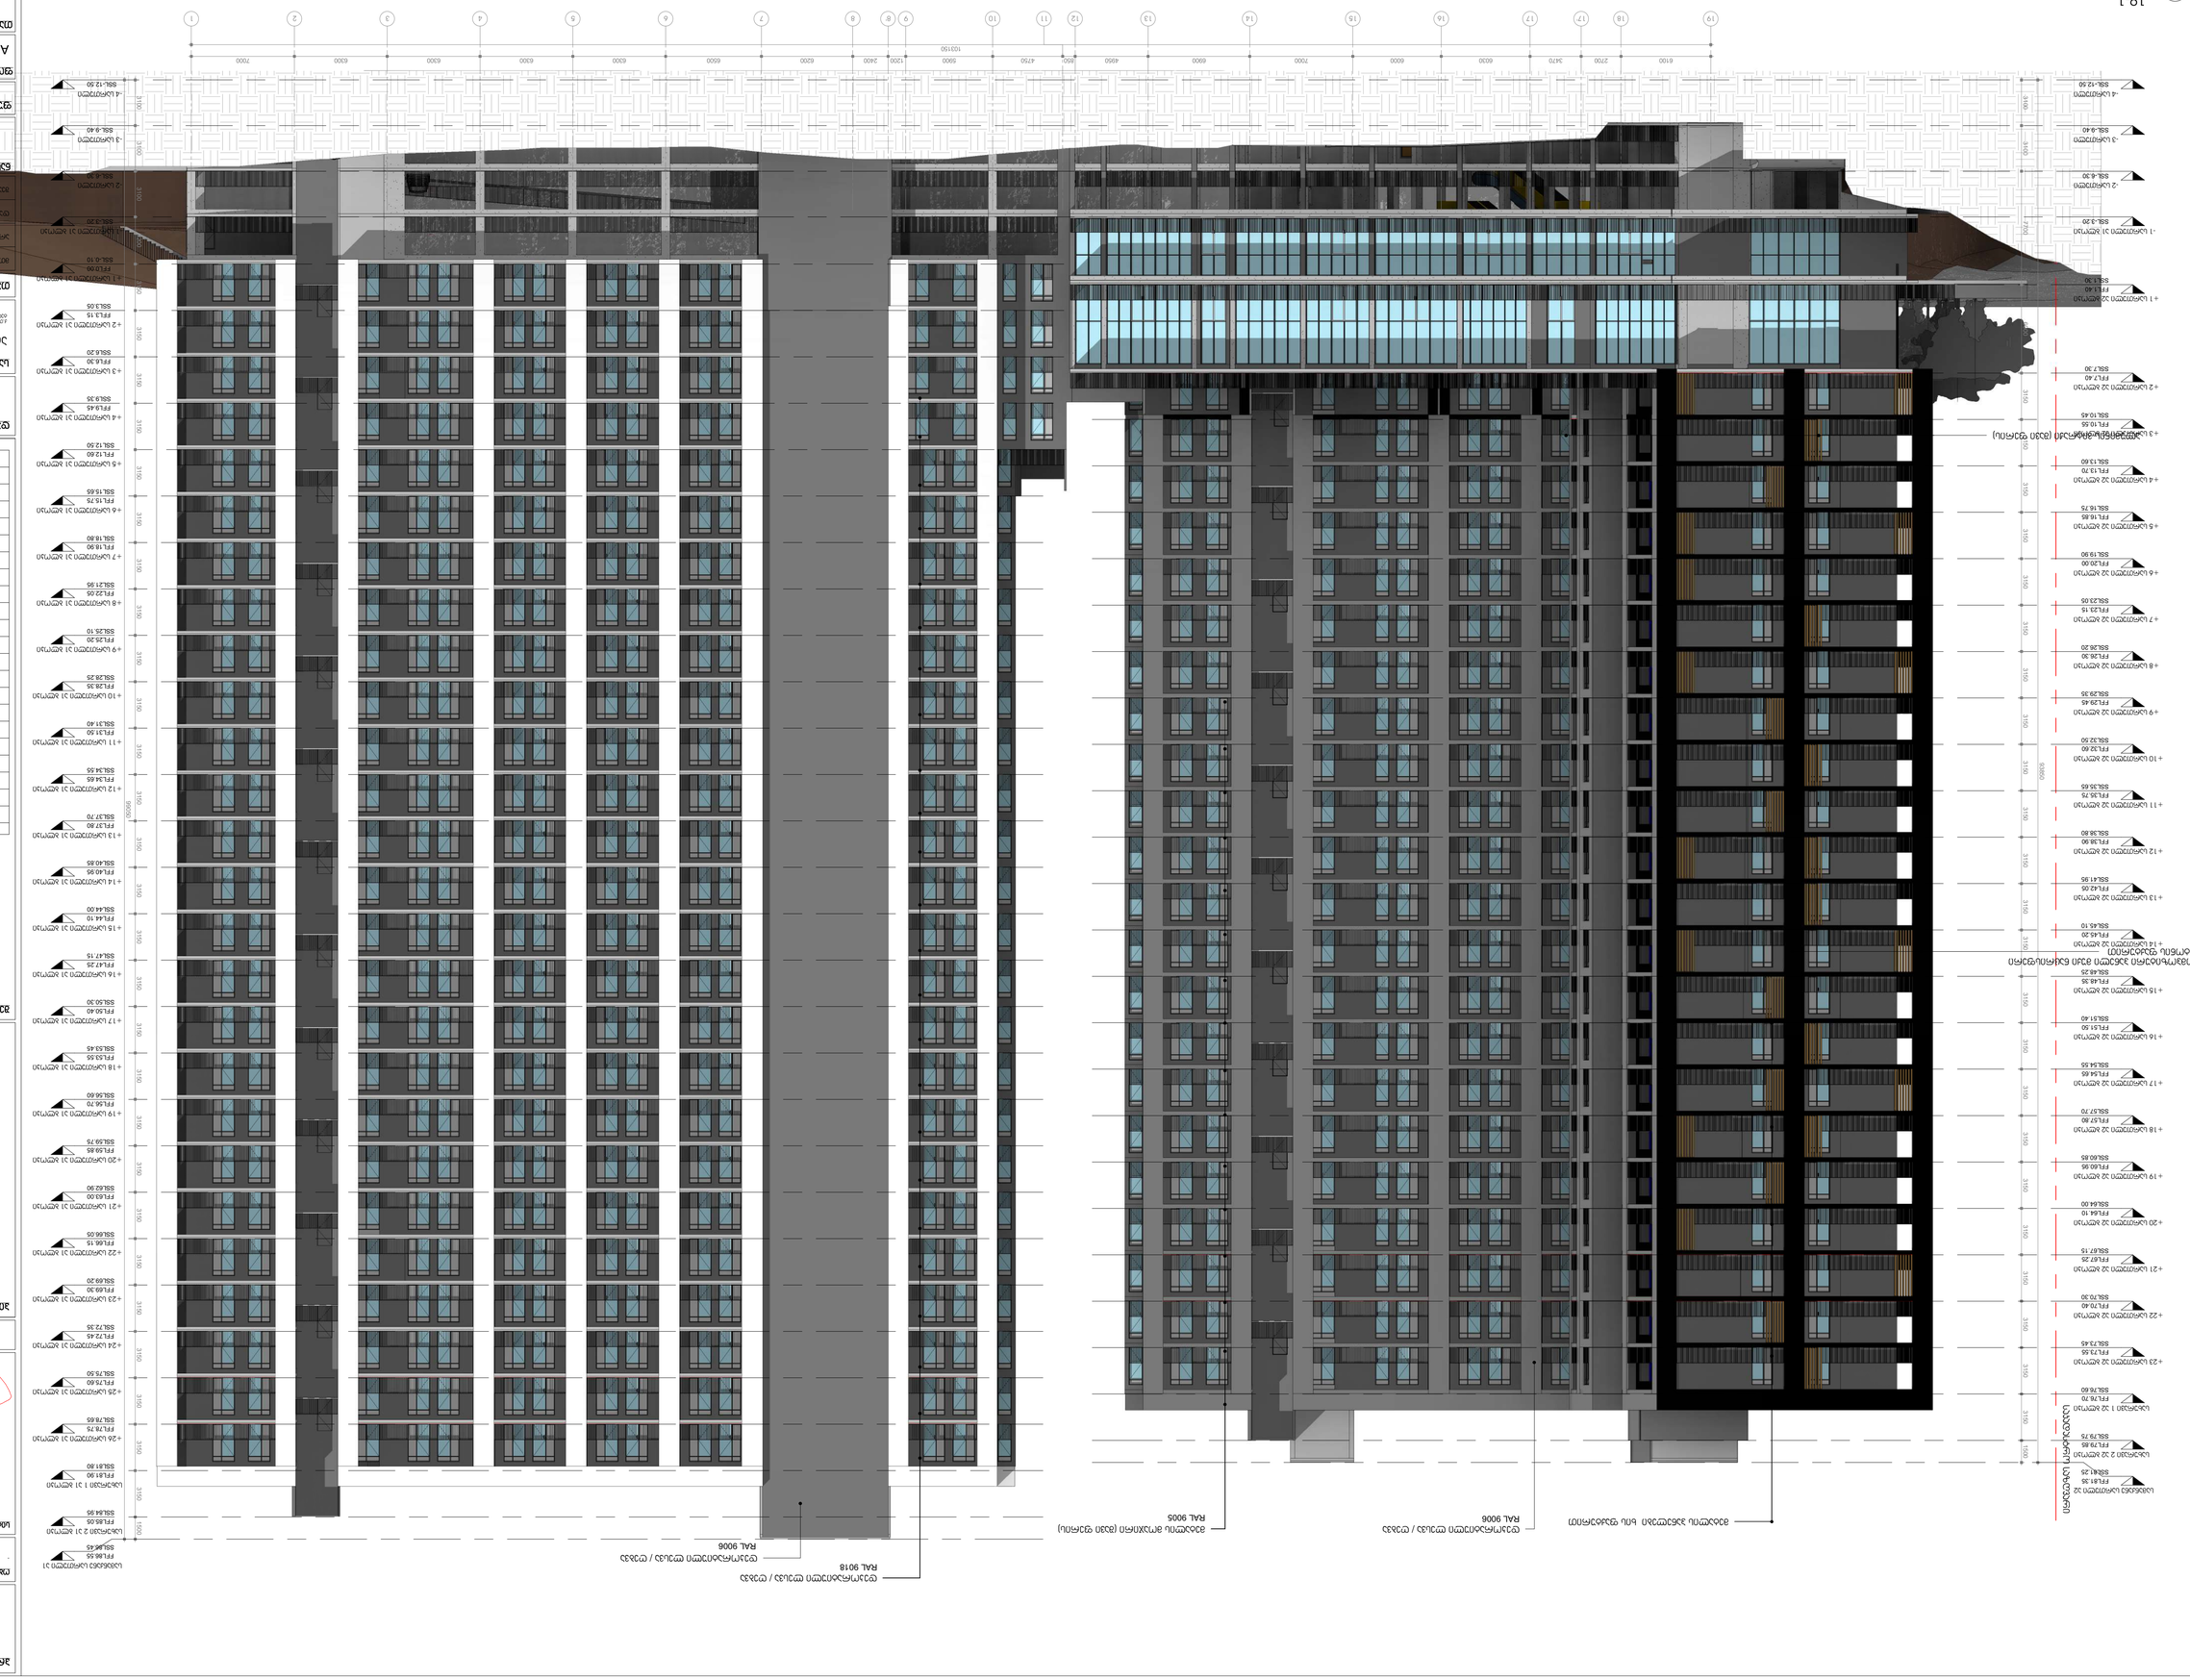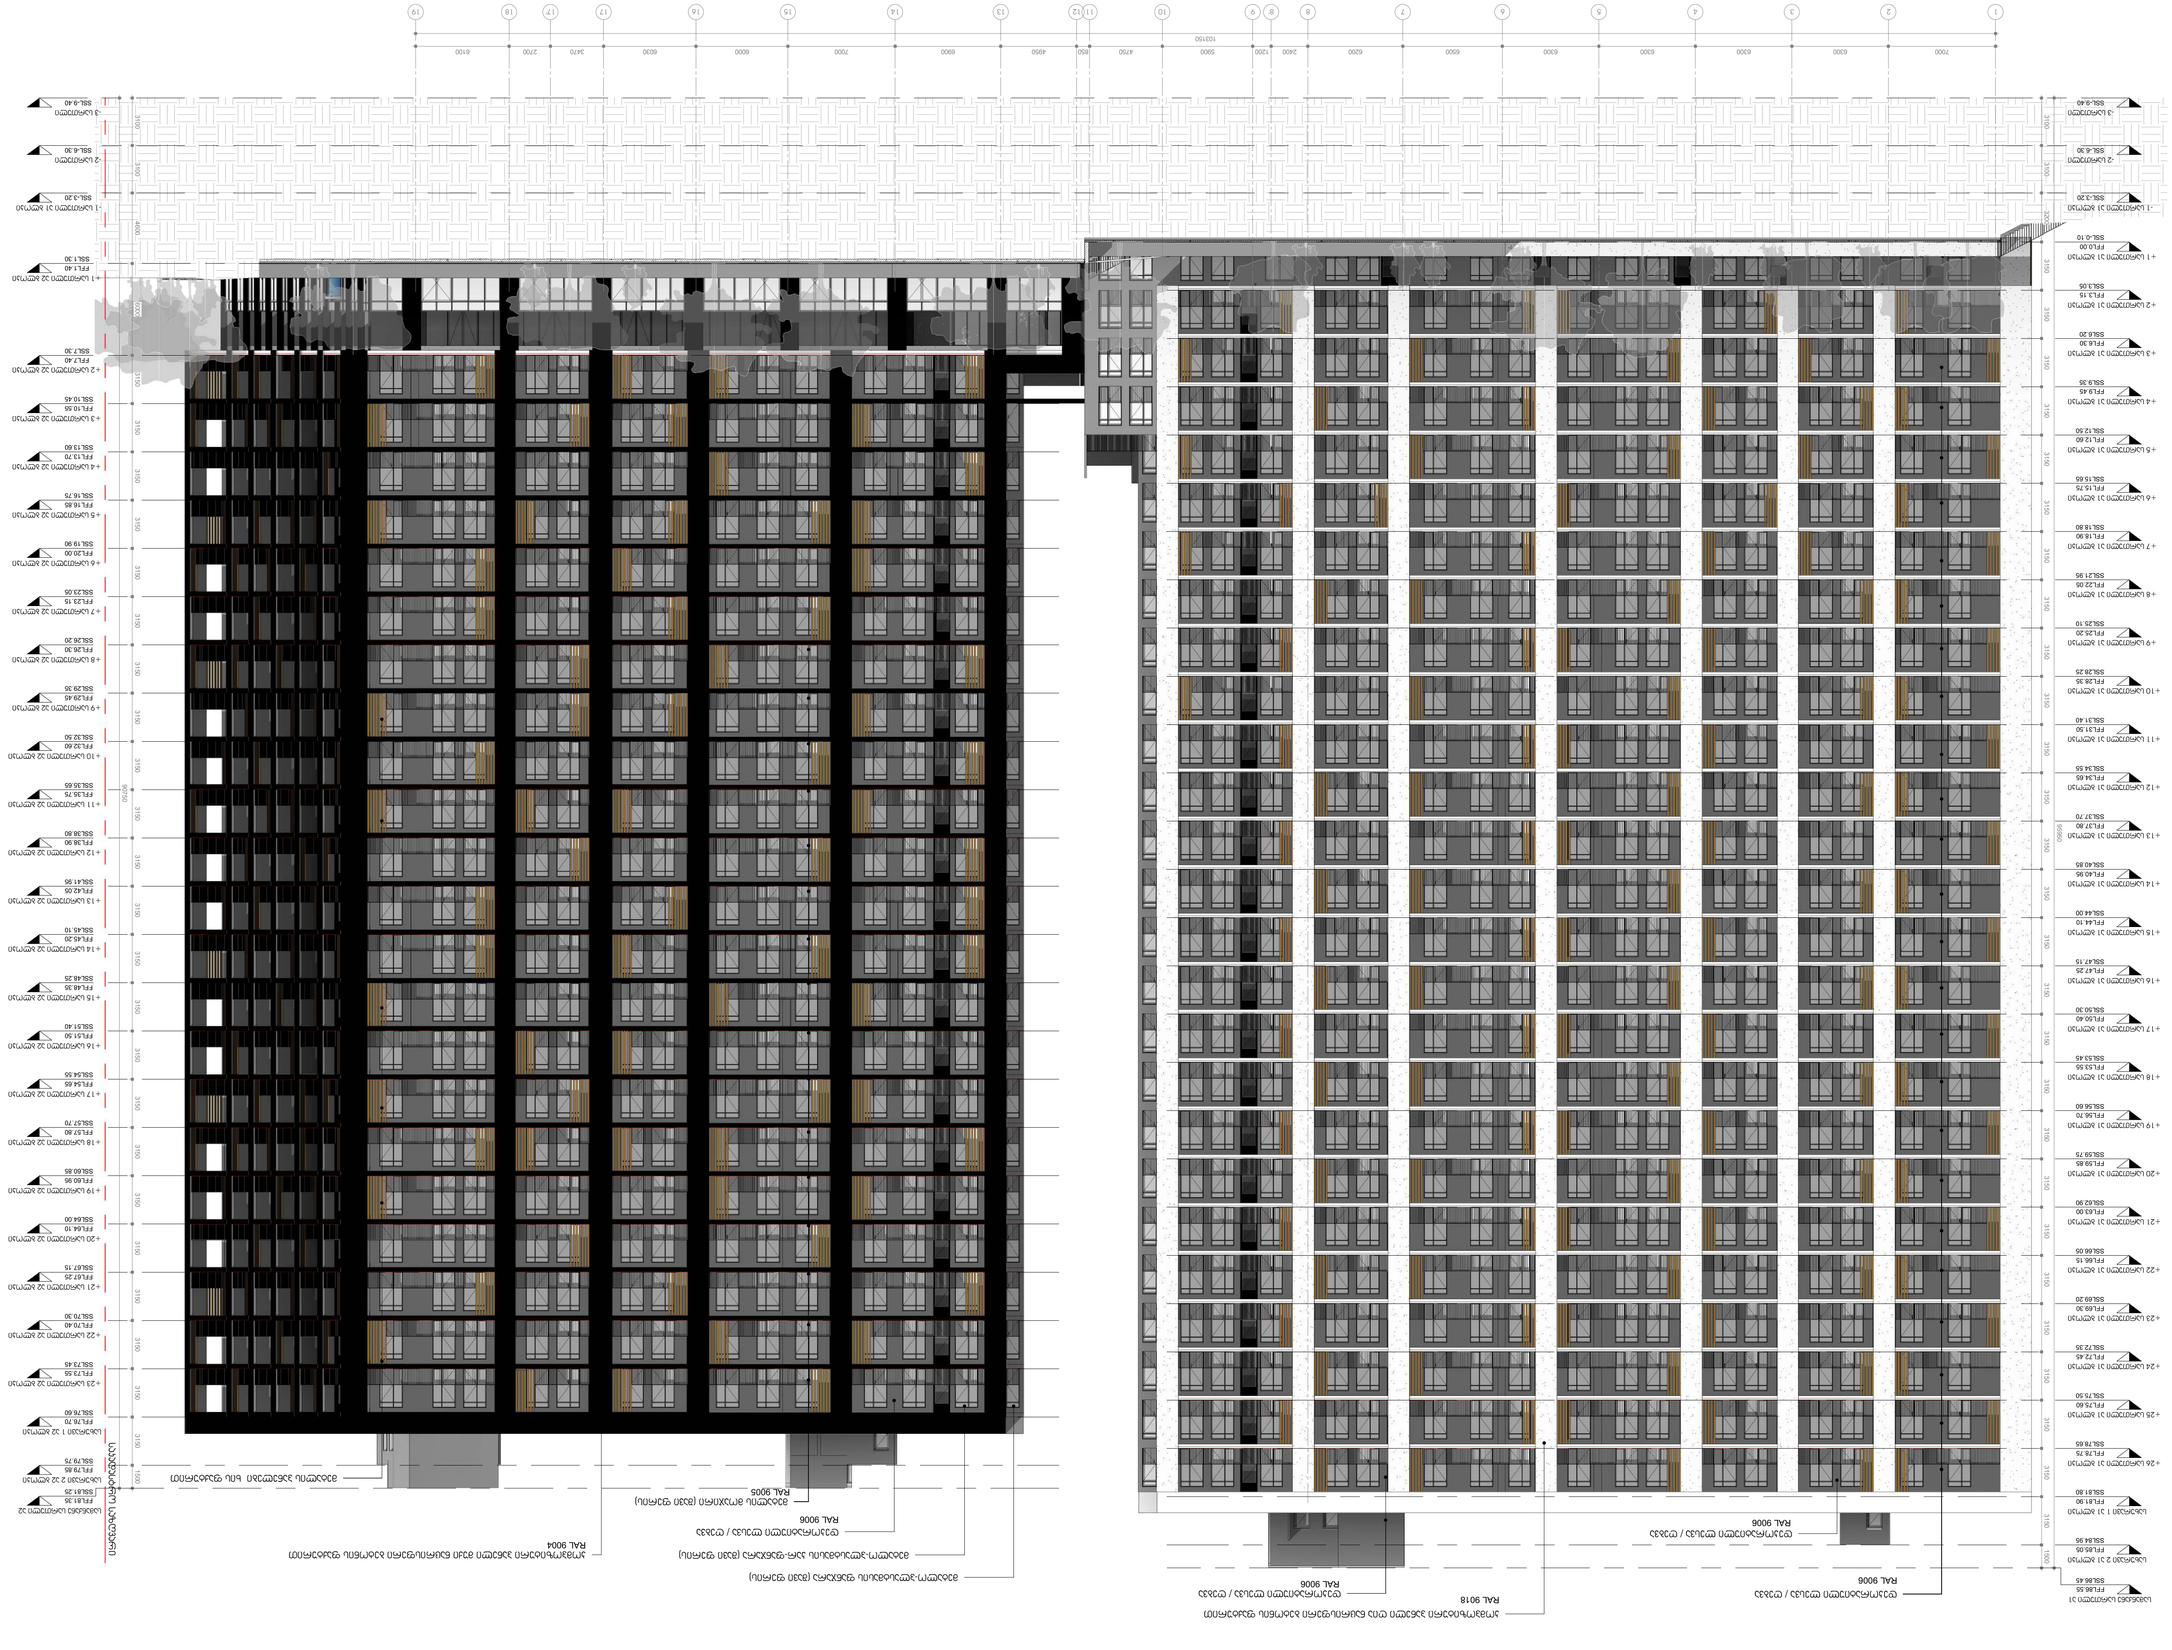


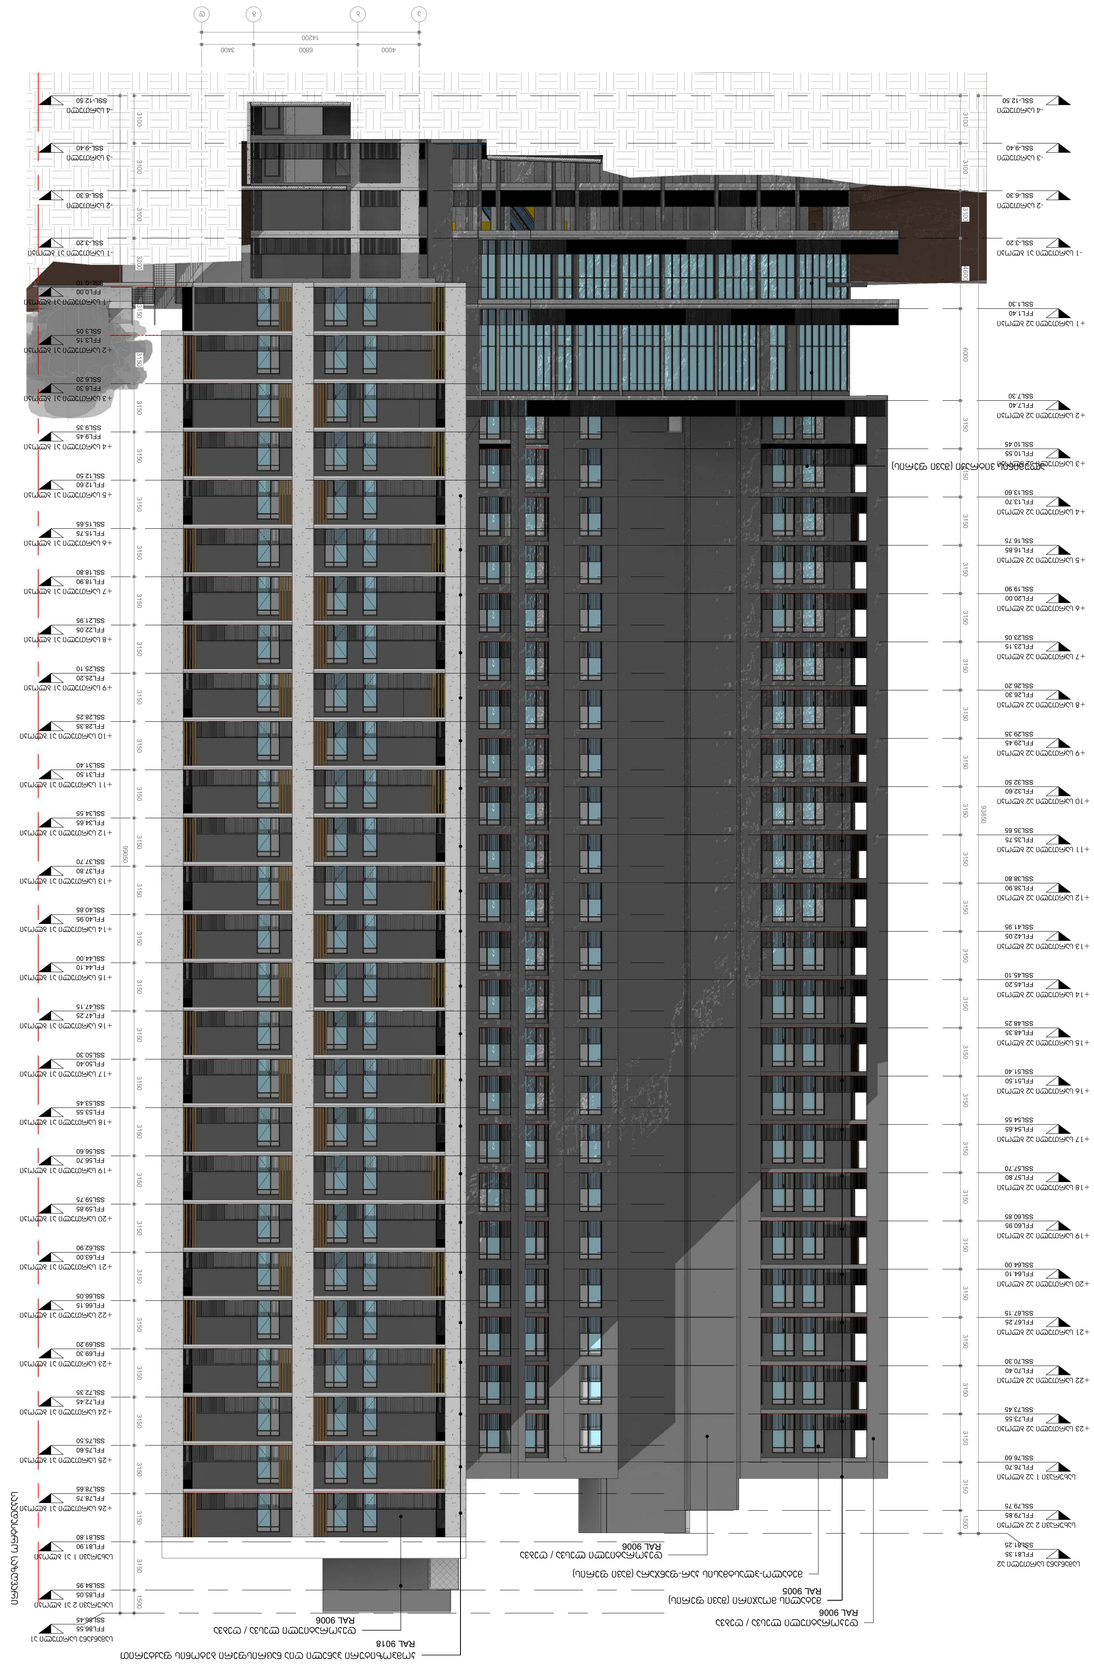


1 : 200 ① ג-ג

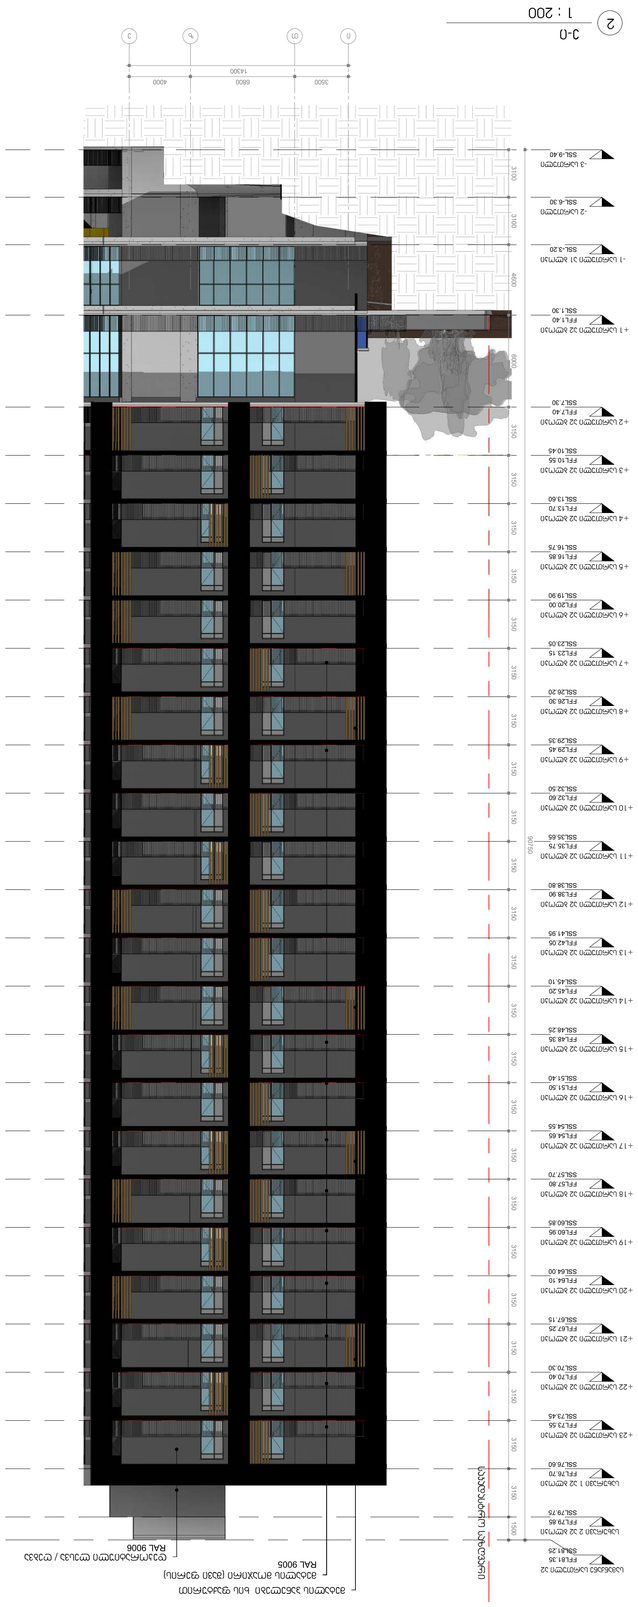

1 : 200 ② 3-0


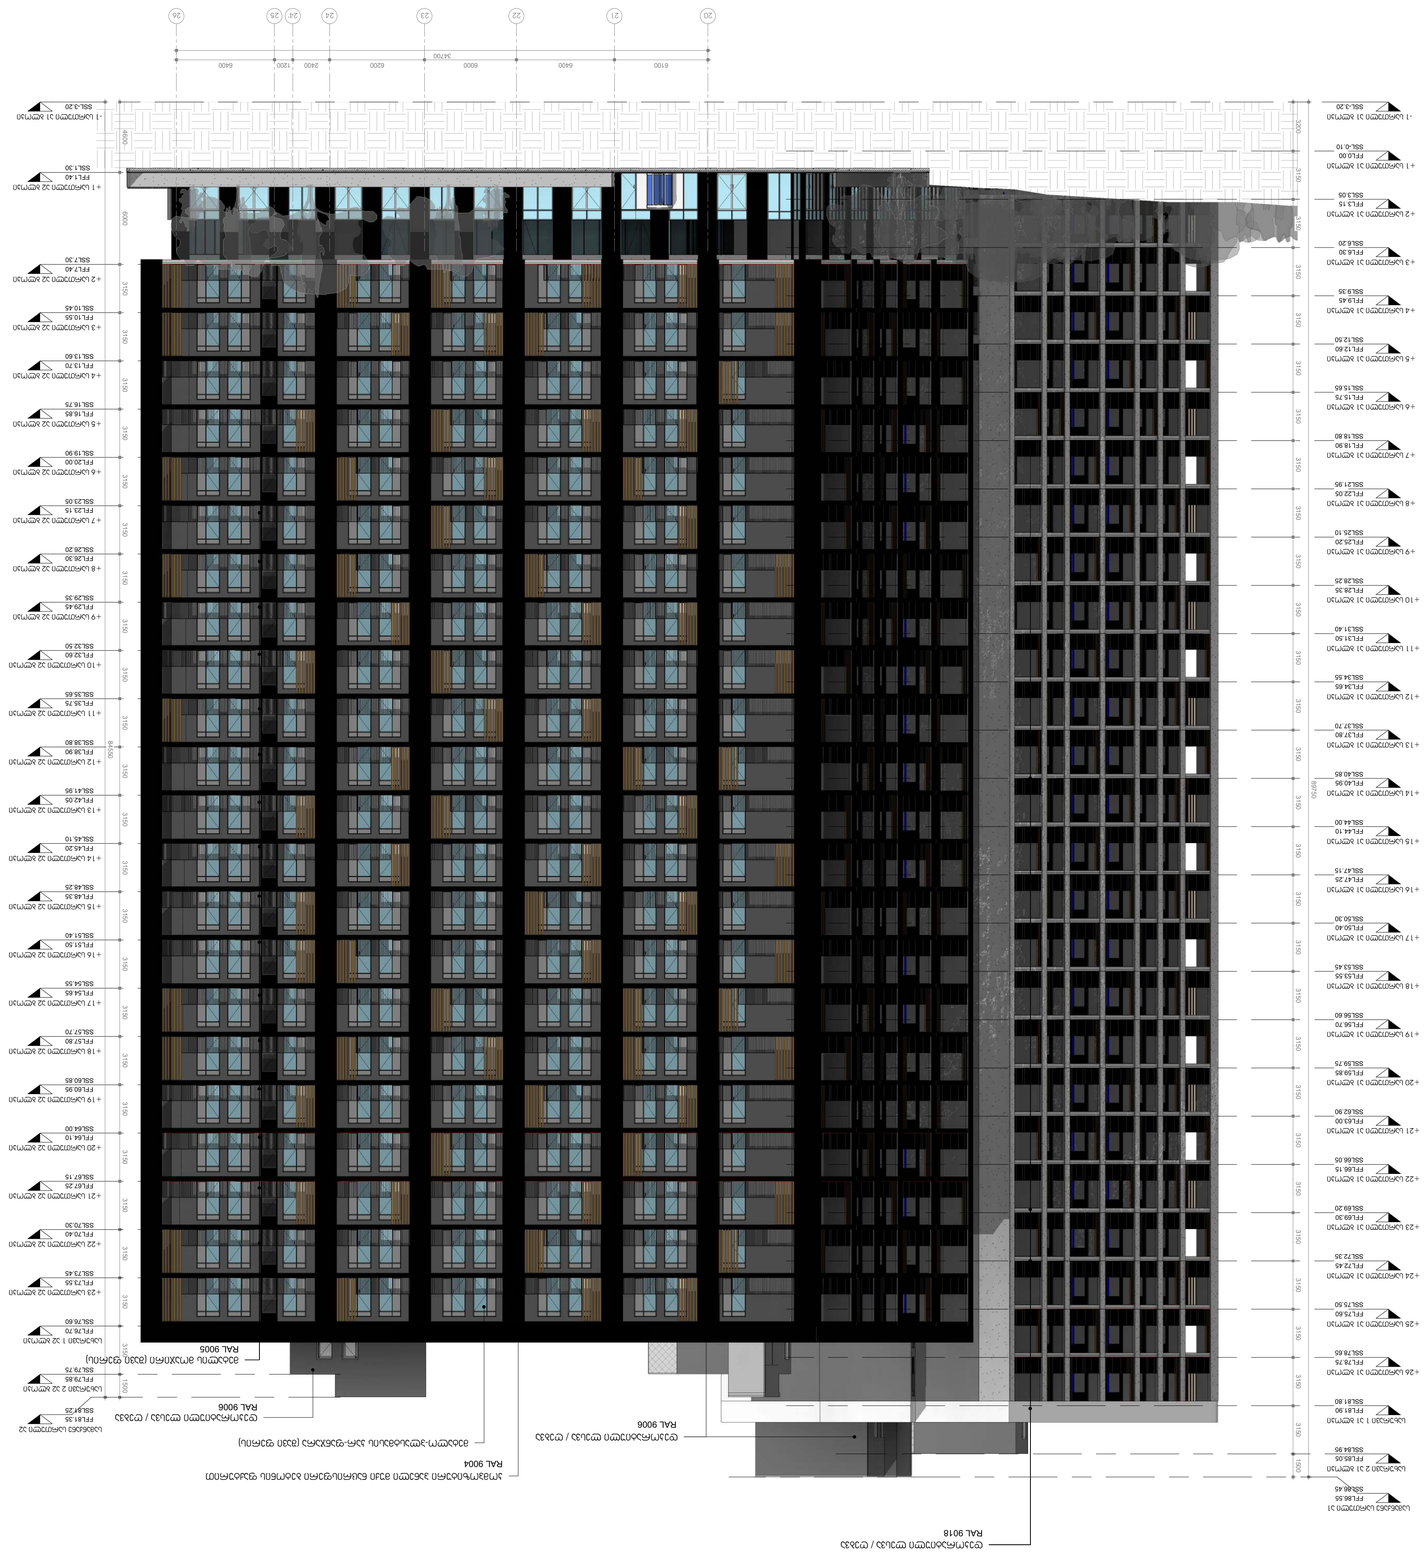
20 21 22 23 24 25 26
6100 6400 6200 6200 2400 1200 6400
34700
6000 6400 3150 3200
RAL 9018
RAL 9006
RAL 9004
RAL 9005

1 : 200 20-26







































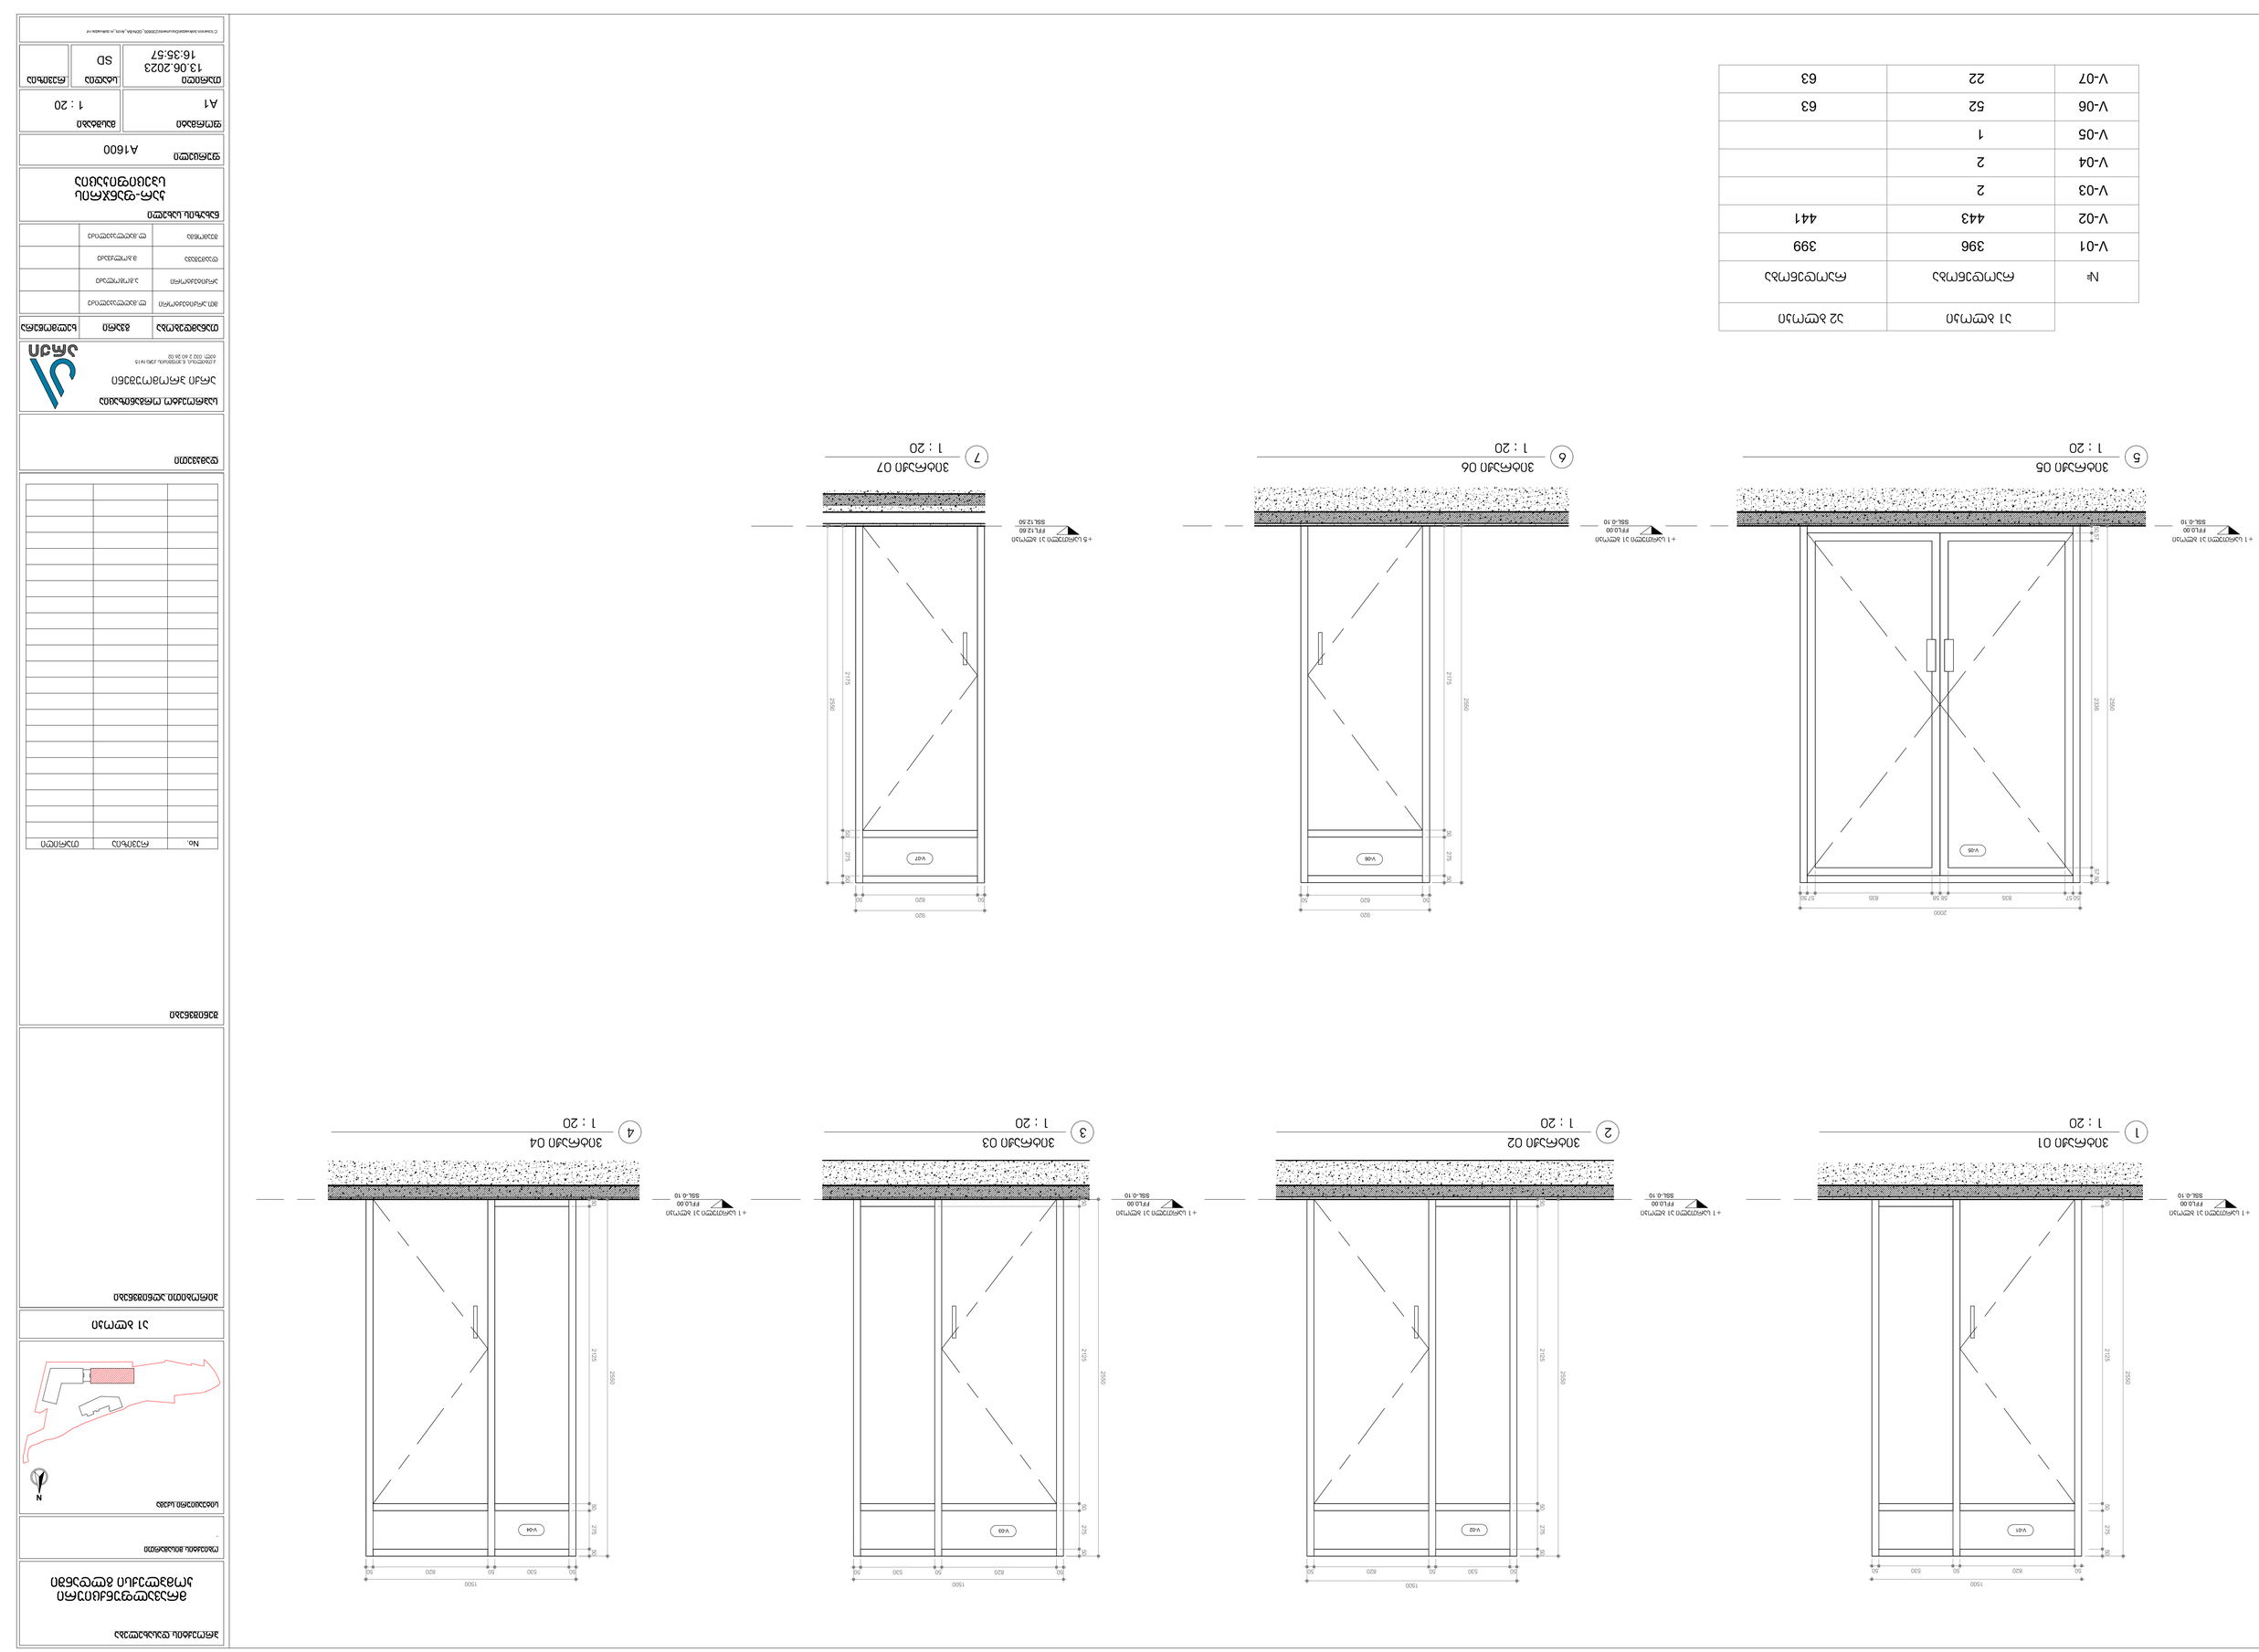









V-01	396	399
V-02	443	441
V-03	2	
V-04	2	
V-05	1	
V-06	52	63
V-07	22	63






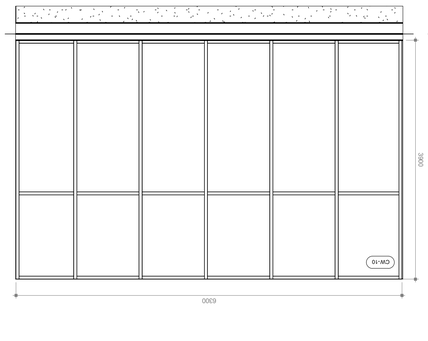



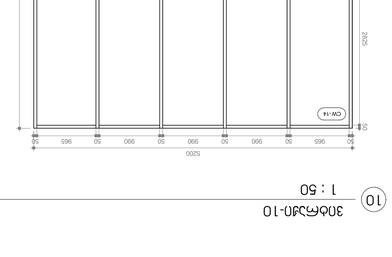



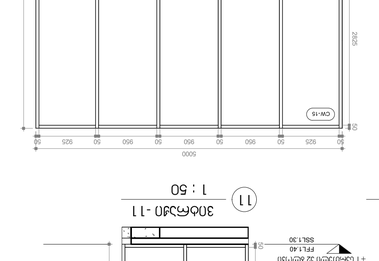



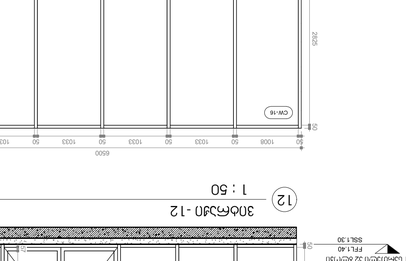



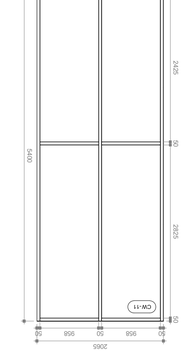



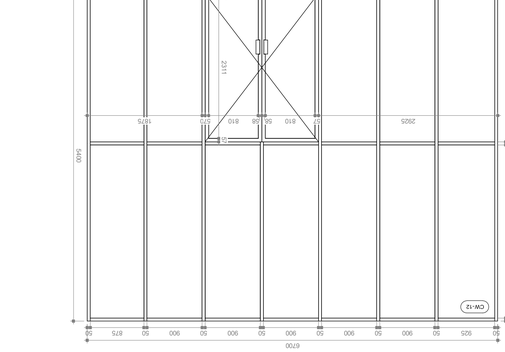


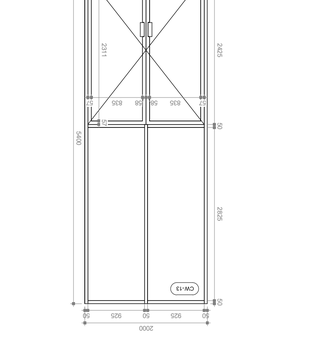


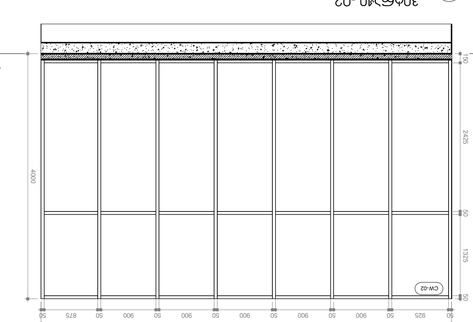






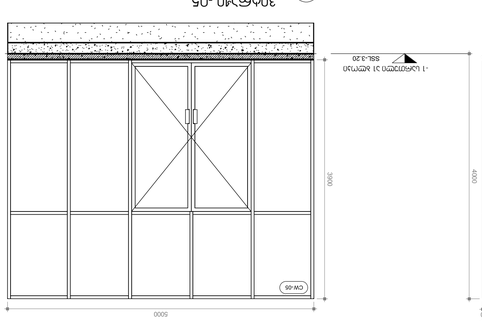









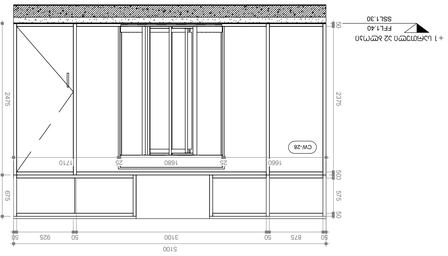


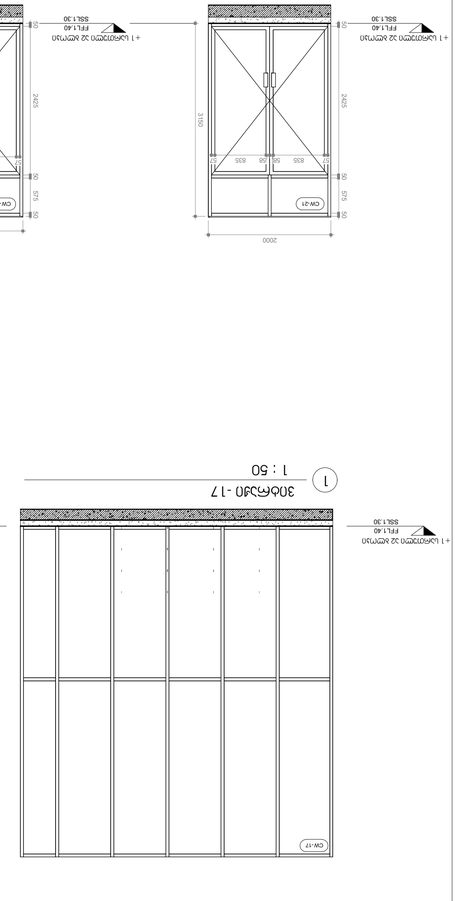



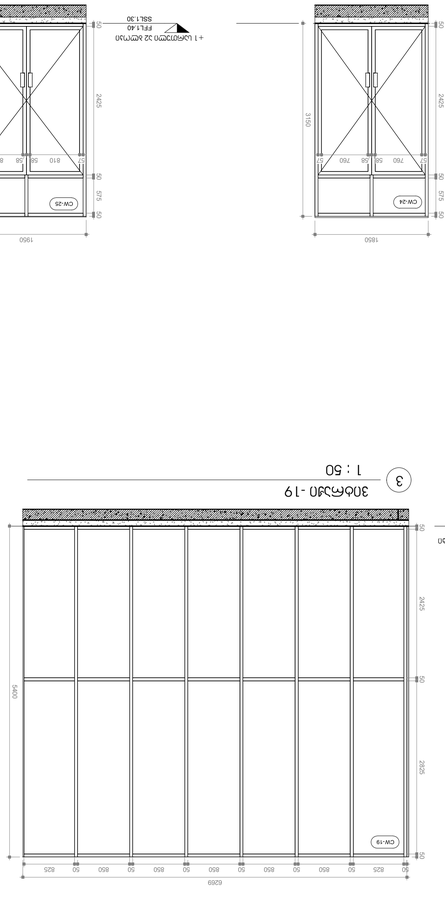




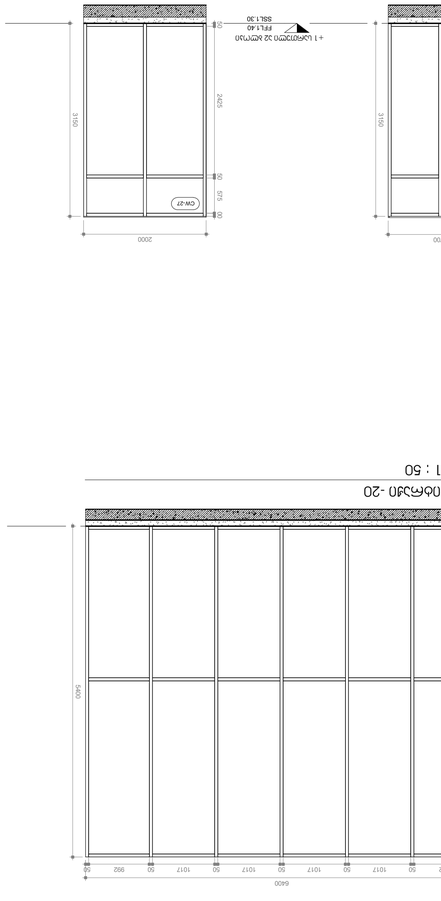





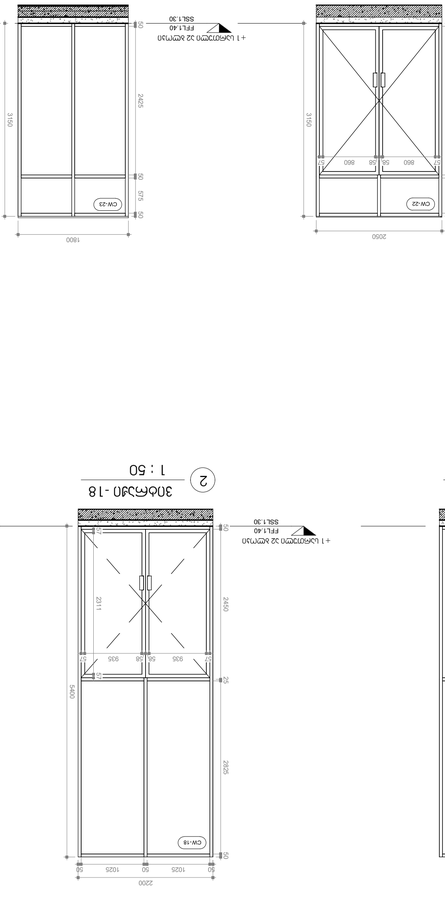



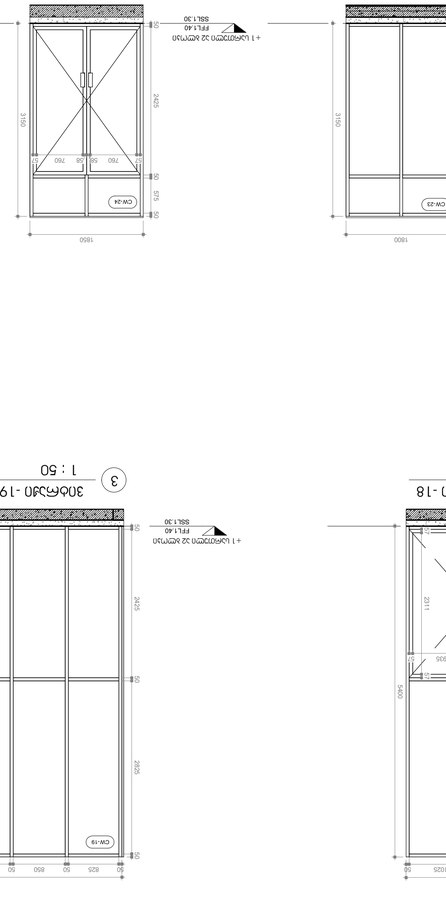



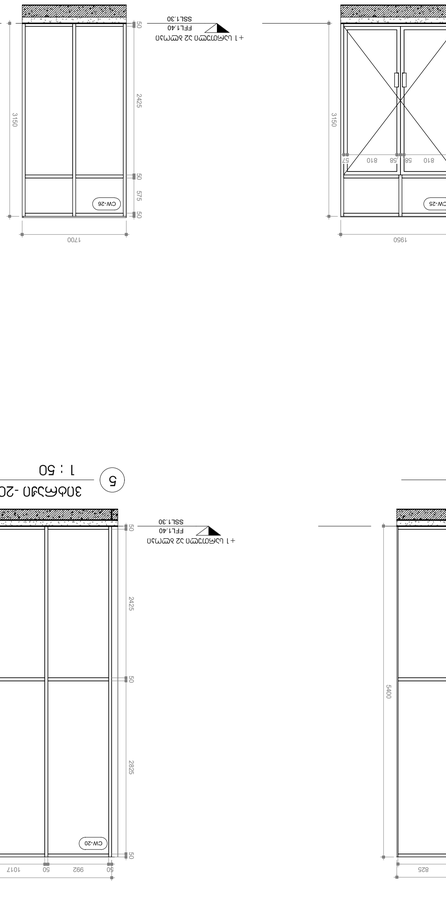


1 : 50














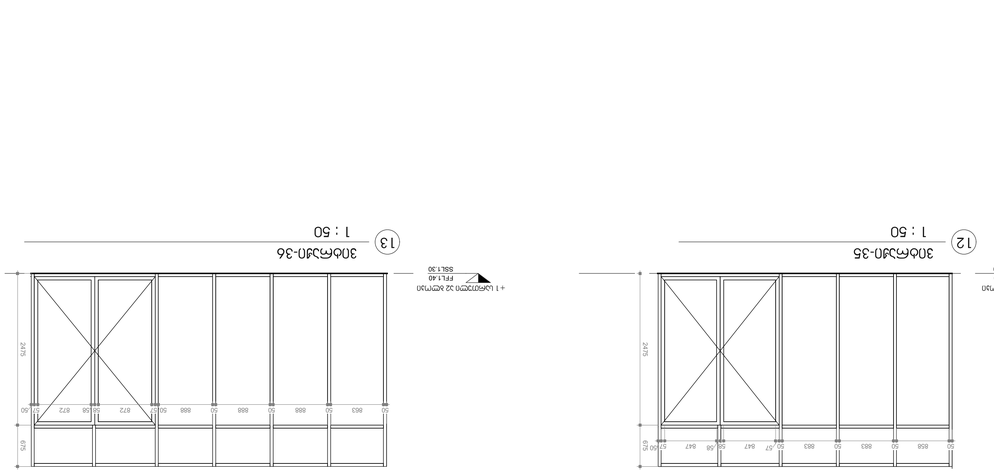






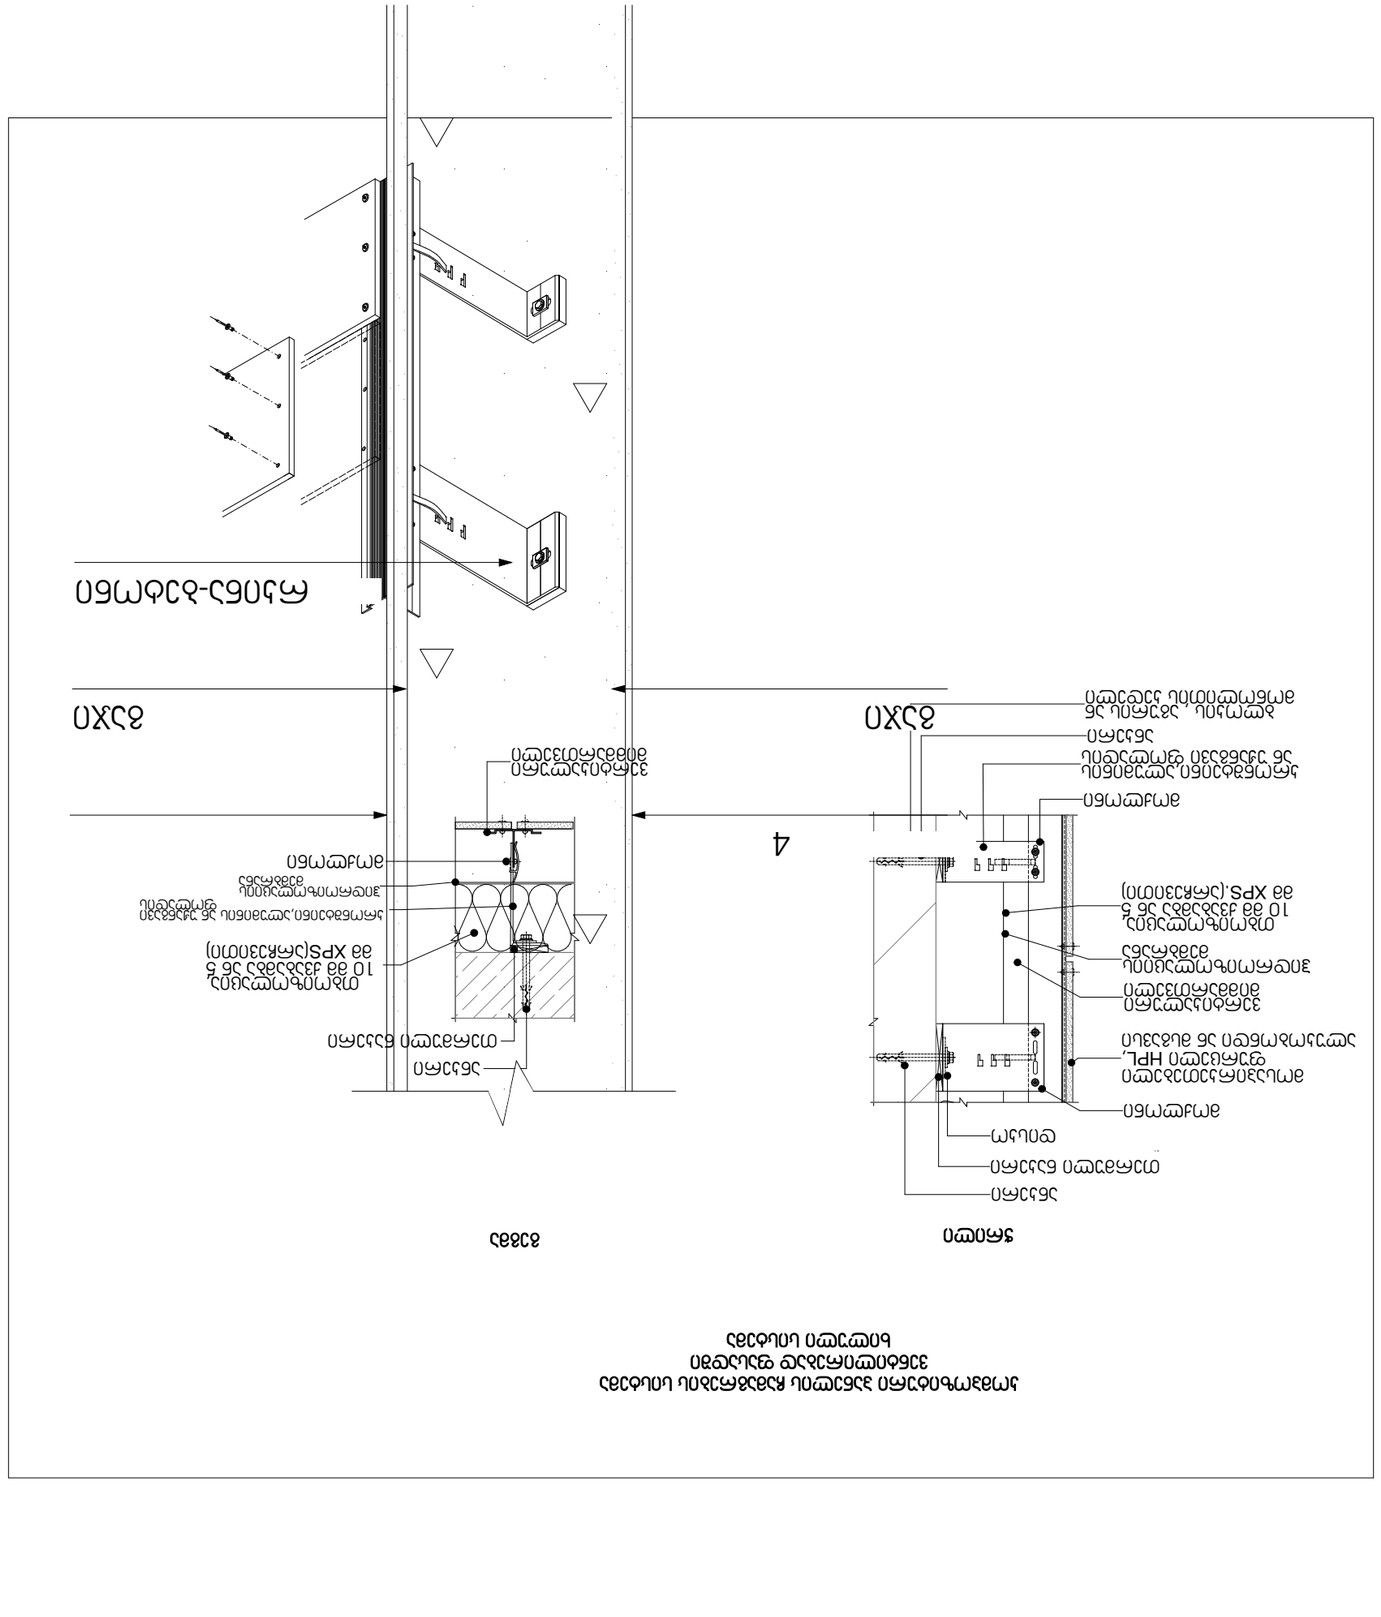

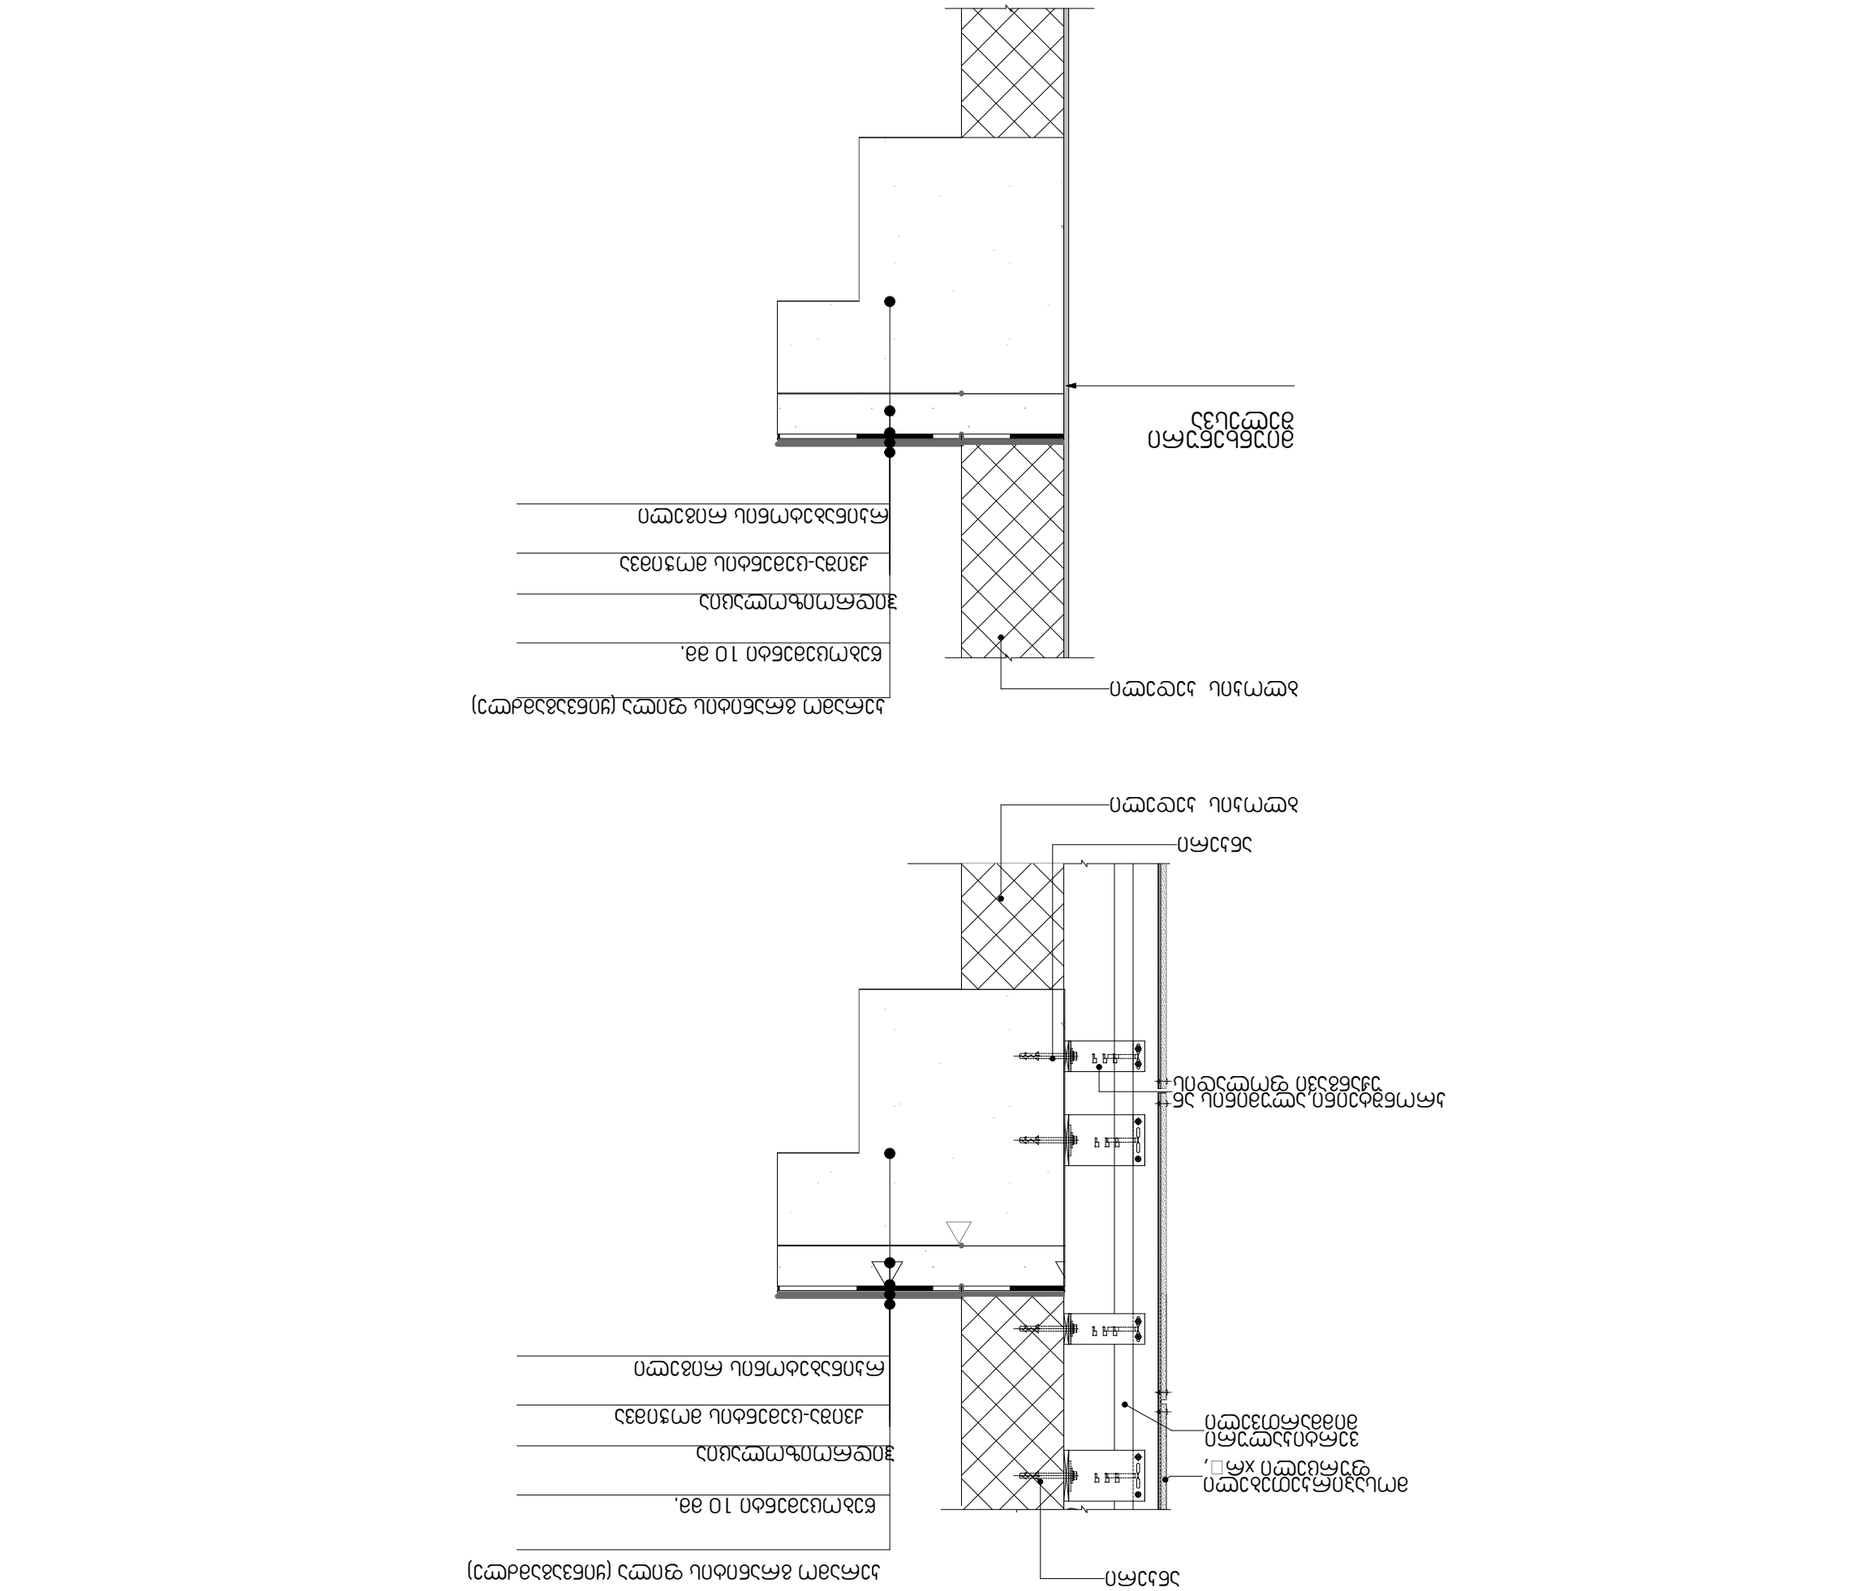

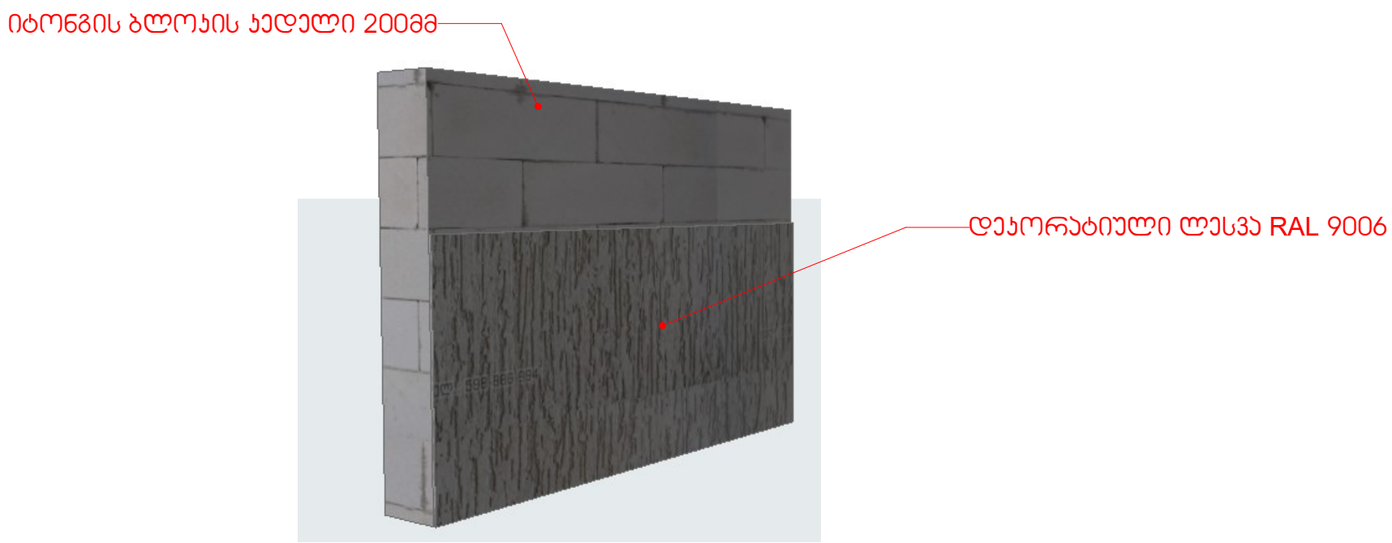
იტონგის ბლოკის კედელი 200მმ
დეკორატიული ღესვა RAL 9006

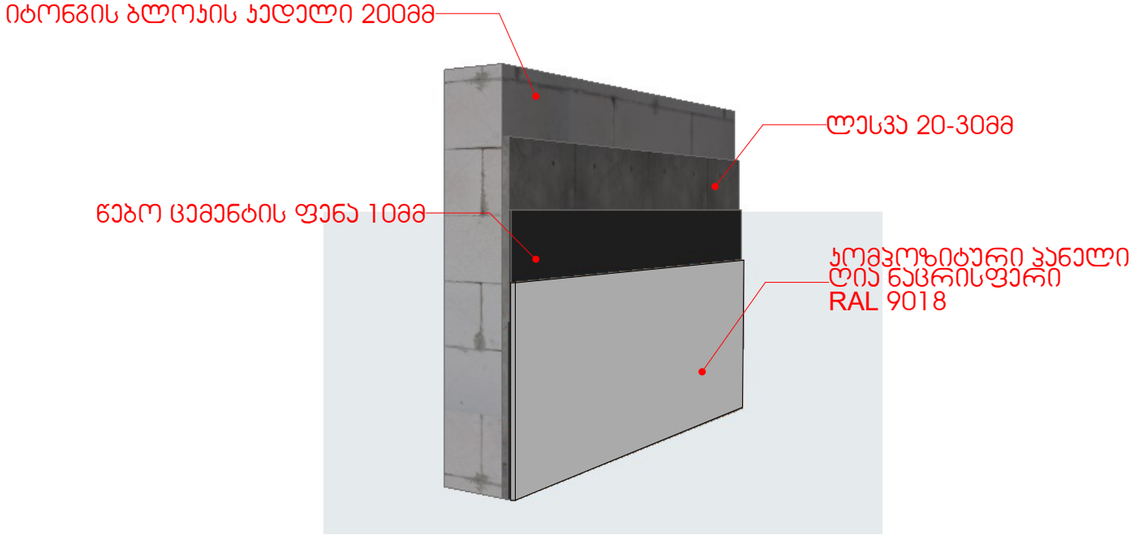
იტონგის ბლოკის კედელი 200მმ
ღესვა 20-30მმ
წებო ცემენტის ფენა 10მმ
კომპოზიტური პანელი
ღია ნაცრისფერი
RAL 9018

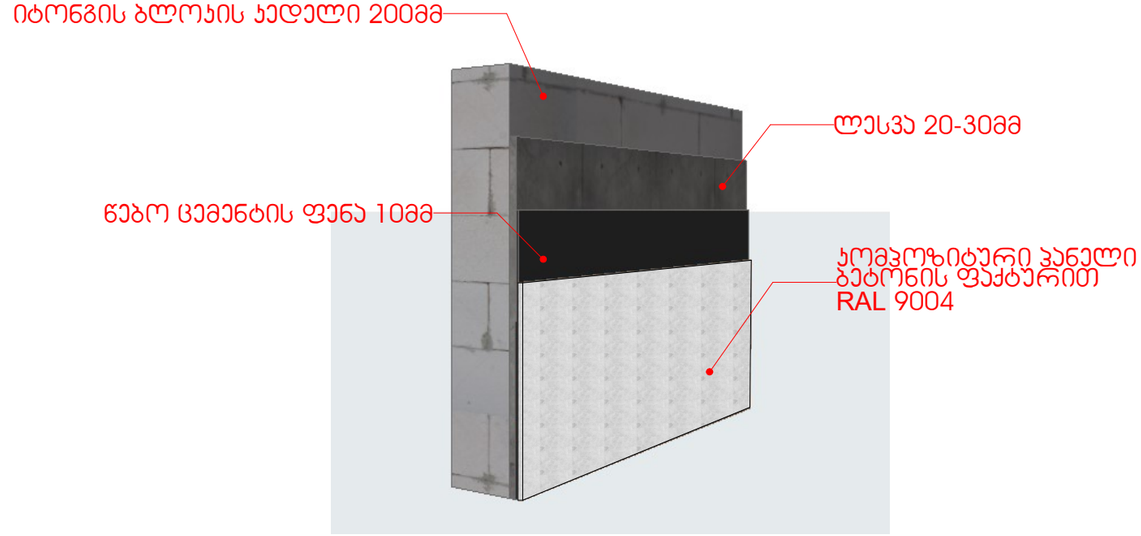
იტონგის ბლოკის კედელი 200მმ
ღესვა 20-30მმ
წებო ცემენტის ფენა 10მმ
კომპოზიტური პანელი
ბეტონის ფაქტურით
RAL 9004