გენგეგმა

არსებული შენობა

ელ. მომარაგების ჯიხური
(სათადარიგო ელ მომარაგება
სახანძრო ღიფტებისთვის)

ბლოკი №3
15 სართული

ბლოკი №2
14 სართული

ბლოკი №1
2 სართული

მშენებარე

წარმოსახვითი სამეზობლო მიწა

შიომღვიმის ქუჩა

ვაჟა-ფშაველას

მრავალბინიანი საცხოვრებელი სახლი
შეშელიძის ქუჩაზე

დამკვეთი:
შპს "ტიბინი დეველოპმენტი"
ს/ნ 400229070
საქართველო, თბილისი, გლდანის ჩ/ნი აპაკი ვასაძის ქ. N7

შემსრულებელი:
შპს "ფმა აგუფი"
ს/ნ 405044321
საქართველო, თბილისი, საბურთალოს ჩ/ნი საააკაძის დაღმართი, N6

ექსპლიკაცია:

პირ. აღნიშვნები:
კონსტრუქციული ელემენტი | რიგელი | შენობა-ნაგებობები
ბაღოპარკისა და კონდიციონერების განთავსების ადგილი
წყალშემკრები მილი | სანიაღვრე / ბაღრეში | კონსტატირებული ჭასარქველი



მისამართი:
ქ. თბილისი, გლდანი-ნაძალადევის ჩ/ნი,
შეშელიძის ქ. N124

ბლოკი №3

თანამდებობა	გვარი	ხელმოწერა
არქიტექტორი	ე.პაპიძე	

ნახაზი:
გენგეგმა

მასშტაბი	ფორმატი	ფურცელი	თარიღი
1:200	A- 3	22	2023

მიწის ნაკვეთის ფართია - 9300 კვ.მ.

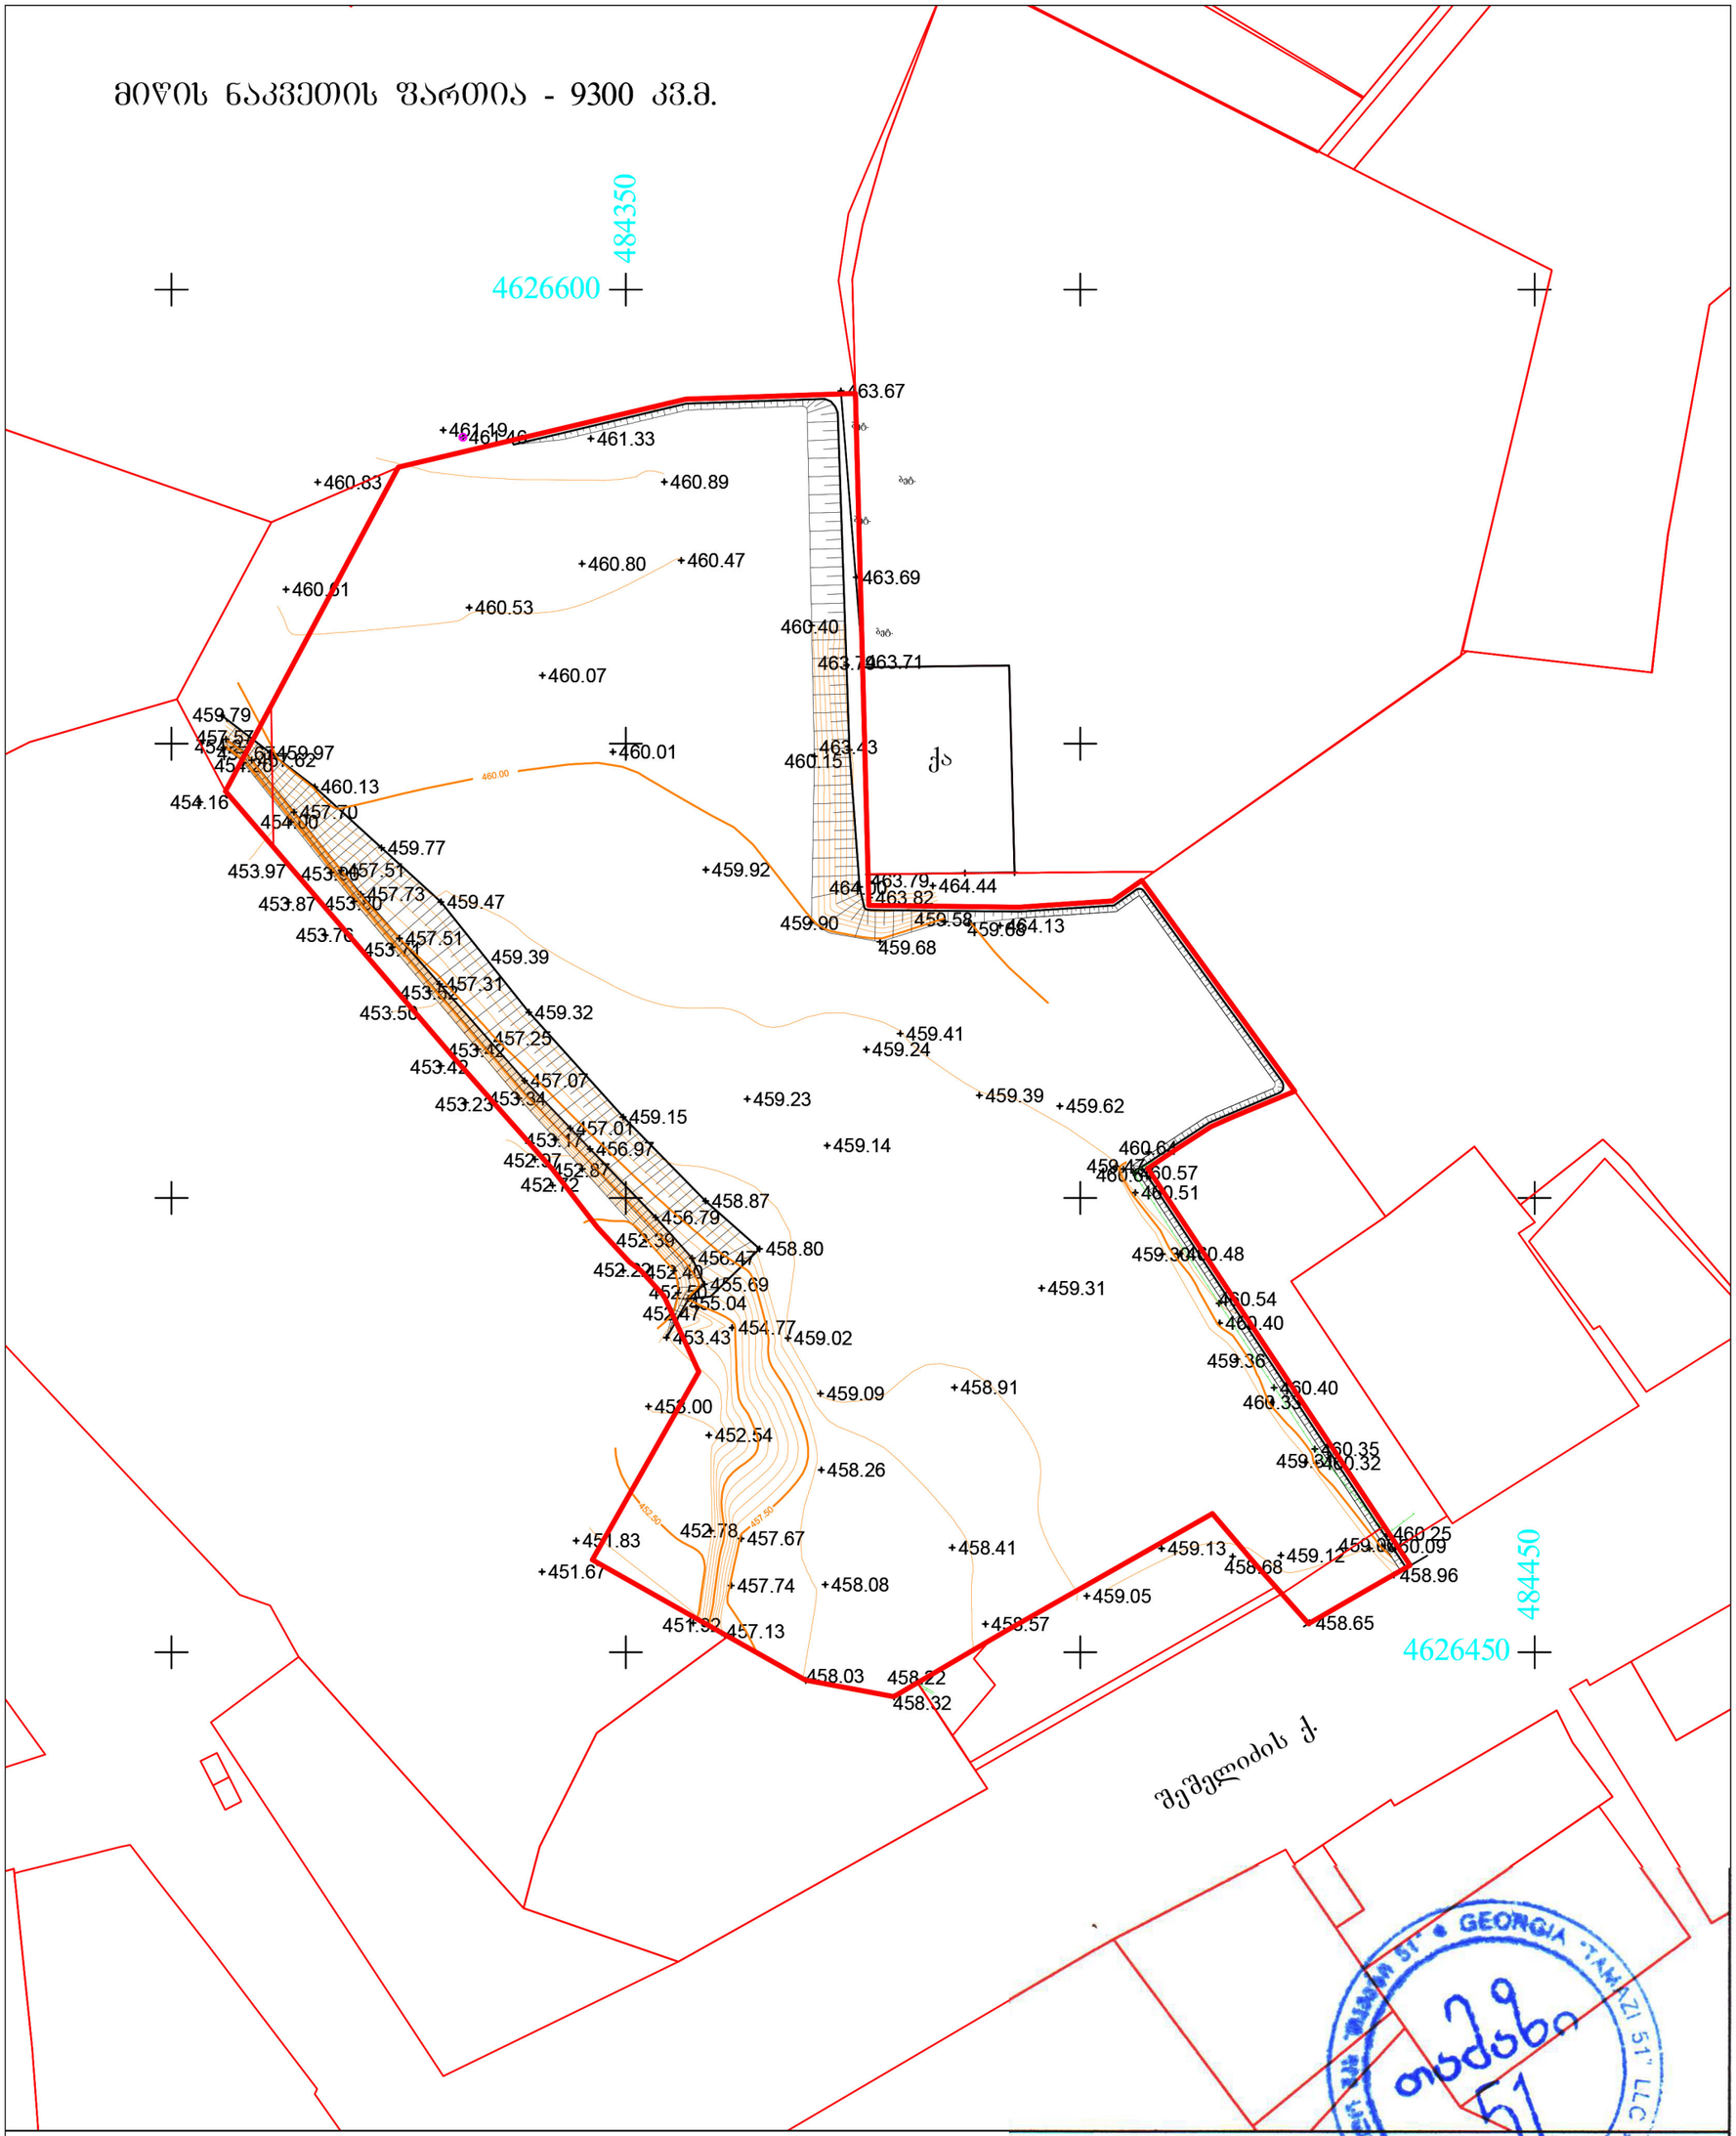

მისამართი: ქ. თბილისი, შეშელიძის ქ. №124

არასაცხოვრებელი შენობა	ბორდიური
საცხოვრებელი შენობა	ღობე
შენებადი ნაგებობა	კედელი
ფარდული	რკინიგზა
	მაღალი ძაბვის ელექტრო გადამცემი ხაზი
	ხეები
	სამეთვალყურეო ჭები
	რეზერვუარი
	სატრანსფორმატორო ჯიხური
	რელიეფი
	UTM (საერთაშორისო) სისტემის კოორდინატები

შ.პ.ს. „თამაზი 51“		
დირექტორი		თ. მამულაშვილი
შეასრულა		თ. მამულაშვილი
მასშტაბი 1:500	გაიცა:	20.02.2019