ზომო 1-1



ზომები მოცემულია მილიმეტრებში

ნიშნულები მოცემულია მეტრებში ზღვის დონიდან

ობიექტის დასახელება:	ქ. თბილისი, ბაგებრატიონ-გაბაძის ქუჩა N124
ნაწილის დასახელება:	ფასადი
ფორმატი:	A-3
ფურცლის:	23
მასშტაბი:	1:300
ნახაზის დასახელება:	ზომო 1-1
ინდივიდუალური საცხოვრებელი სახლის მშენებლობა	
ქ. თბილისი, ბაგებრატიონ-გაბაძის ქუჩა N124	
ავტორი:	
ელ. ფოსტა:	
ტელ.:	




















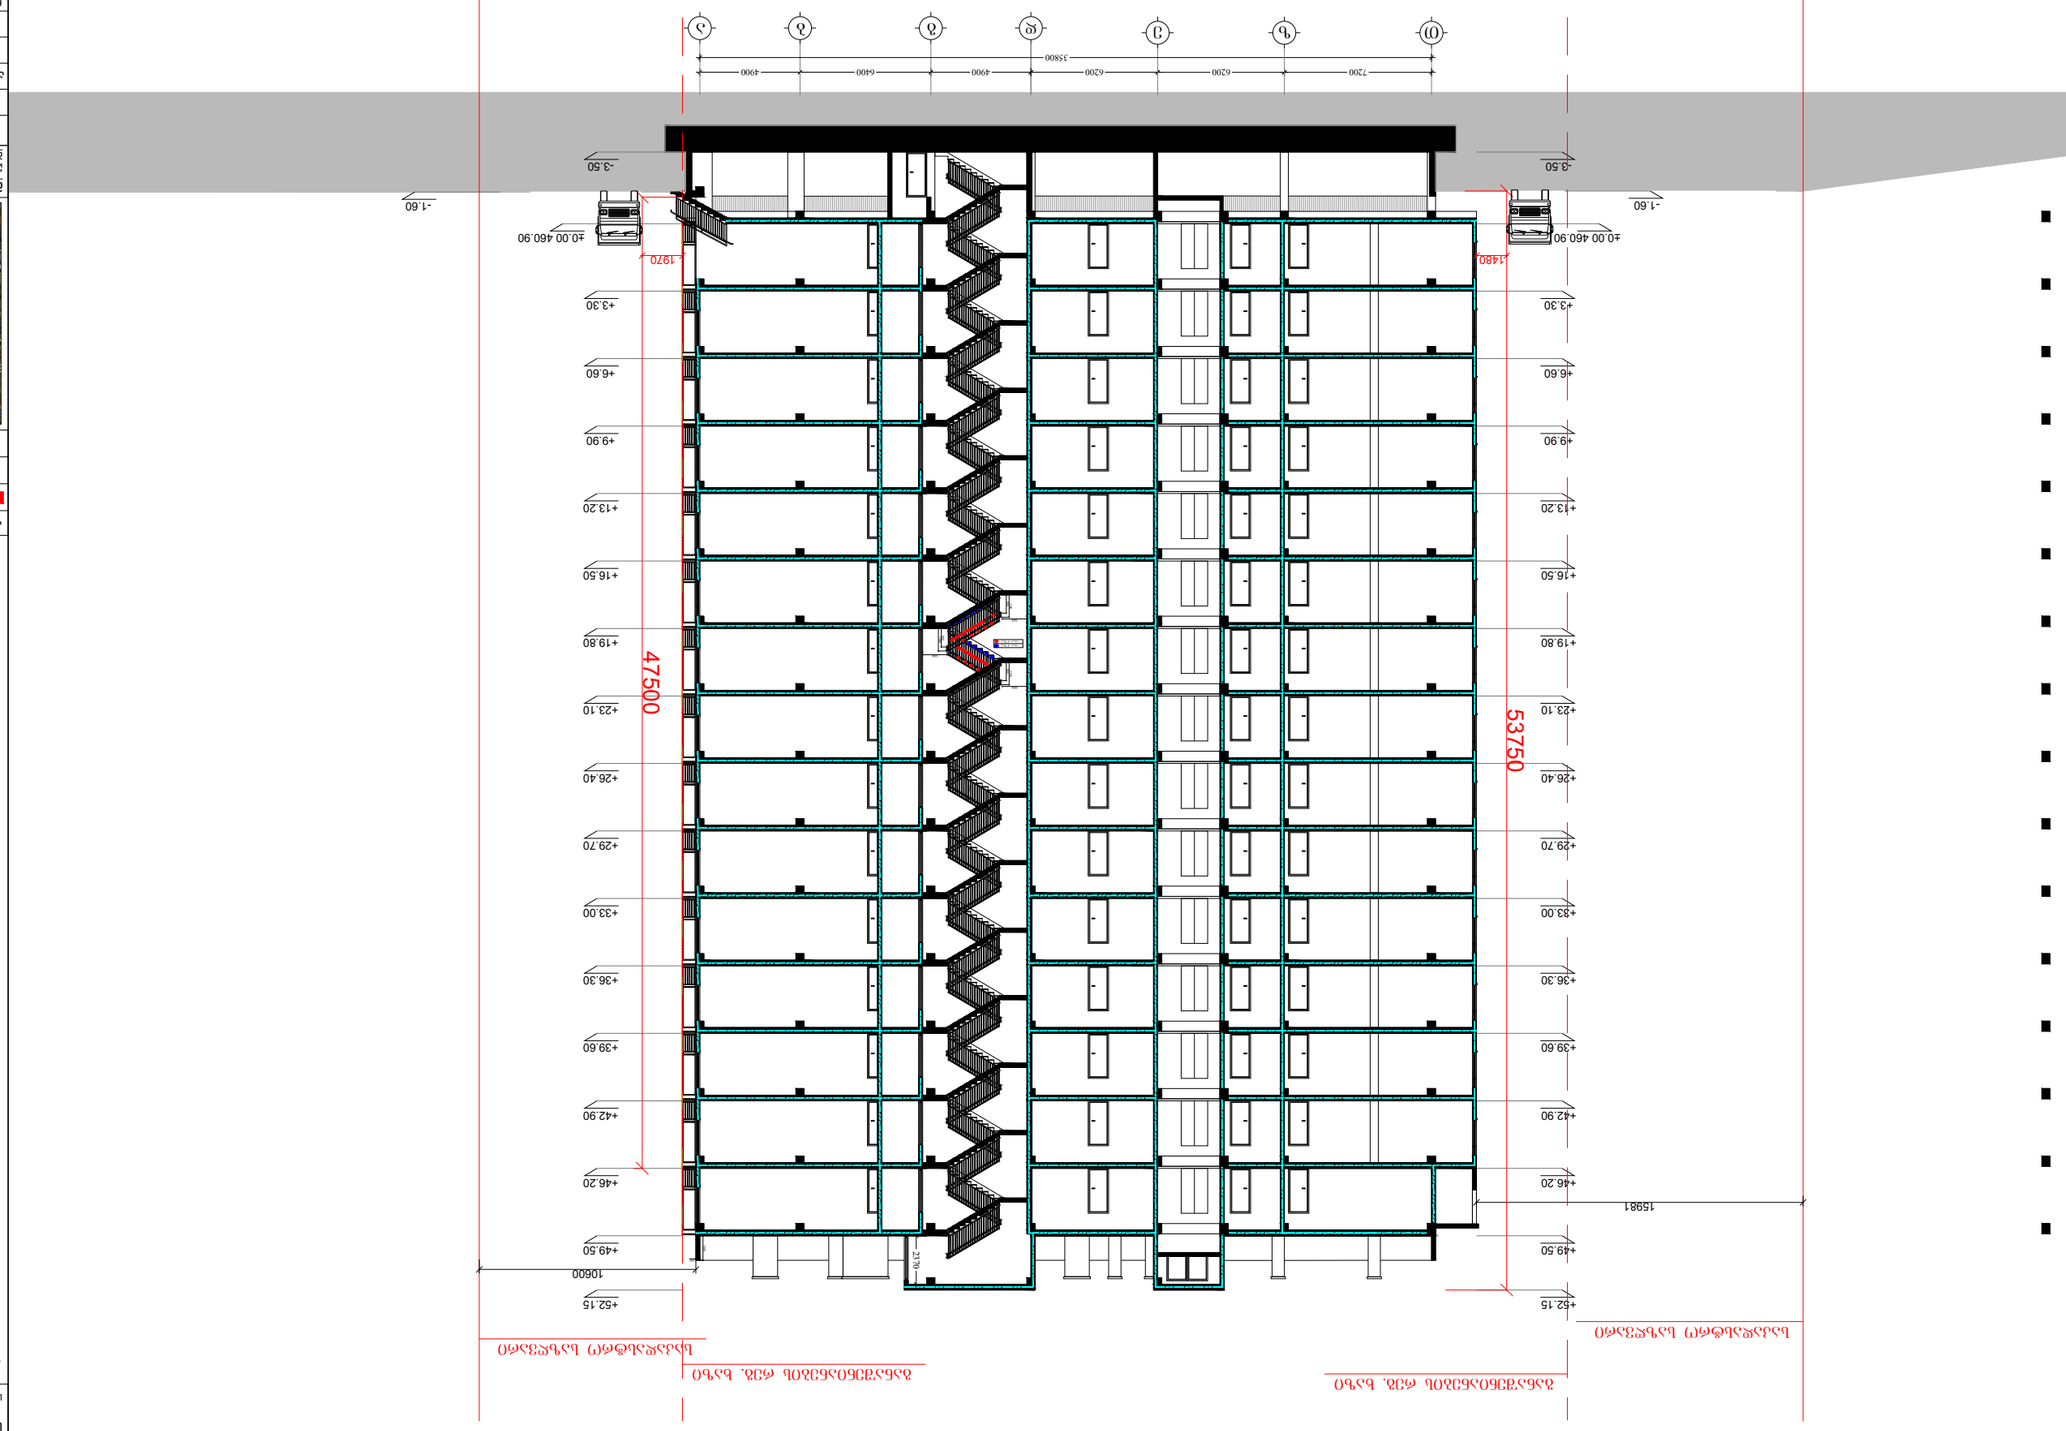

