






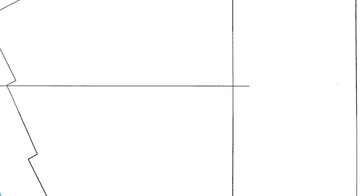






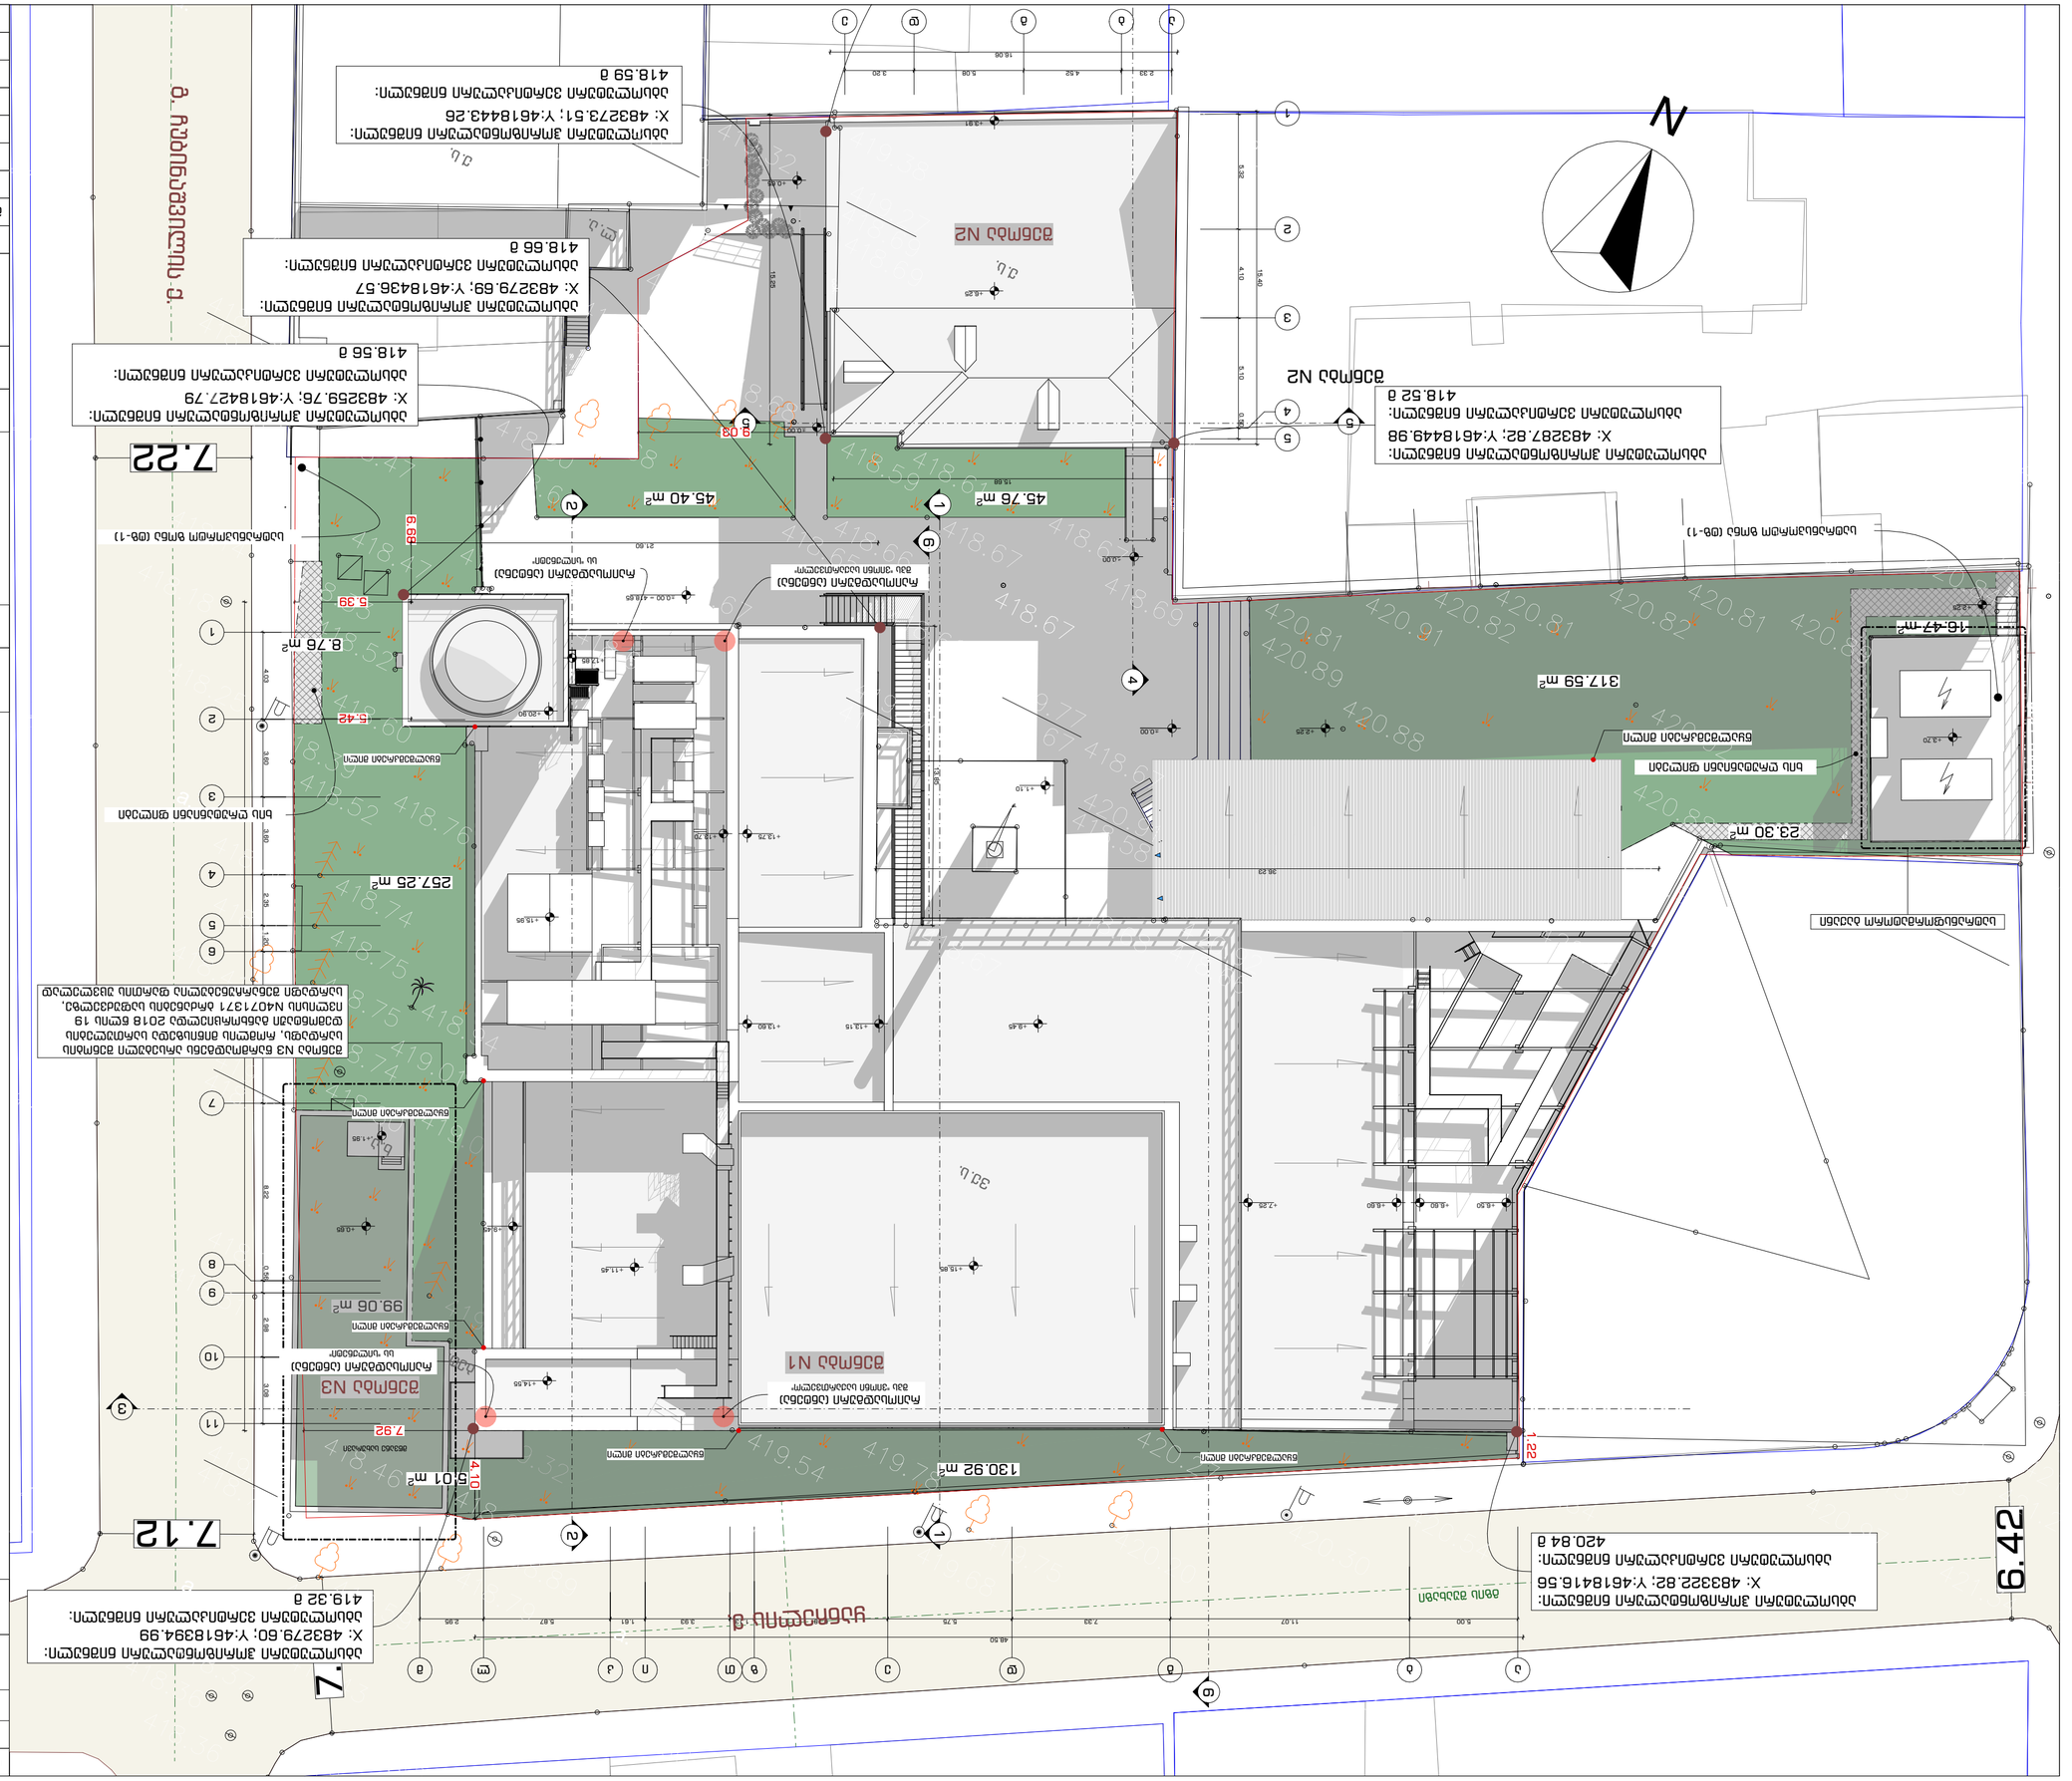
N
ბლოკის N2
ბლოკის N1
ბლოკის N3
317.59 m²
257.25 m²
130.92 m²
99.06 m²
45.76 m²
45.40 m²
23.30 m²
16.47 m²
8.76 m²
5.01 m²
7.22
7.12
6.42
7.22
ბეტონის ბორდიური
ასაწევი ავტომობილების პარკინგი
ბეტონის ბორდიური
ბეტონის ბორდიური
ბეტონის ბორდიური



ფურცლის ფორმატი	თბილისი 2023	A-101.4
A3		

პურის ქარხნის რეკონსტრუქცია
ოფისი

პირობითი აღნიშვნები

გენგეგმა

შენიშვნა

დამკვეთი	შპს რუბიკონი-1

მისამართი

ქ. თბილისი, ქ. ჩაბინაშვილი, N55

თანამდებობა	გვარი	ხელმოწერა	თარიღი
მთ. არქიტექტორი	გ. მაჭავარიანი		15.06.23
არქიტექტორი	გ. მაჭავარიანი		
არქიტექტორი	გ. ჩხეტია		
არქიტექტორი	ა. აბდამოვი		
ექსპერტი	დ. აბულაძე		15.06.23
მასშტაბი	1:500	ფურცლების რაოდენობა	
		4	

შენიშვნა: საპროექტო შენობისთვის საჭიროების შემთხვევაში გამოყენებული იქნება მუნიციპალიტეტის მიერ ნიკო ფიროსმანისა და გია ყანჩელის ქუჩების კვეთაზე მოწყობილი სახანძრო-სამაშველო ჰიდრანტი, რომელიც არაუმეტეს 200 მეტრით არის დაშორებული საპროექტო შენობის ეზოს შესასვლელიდან.