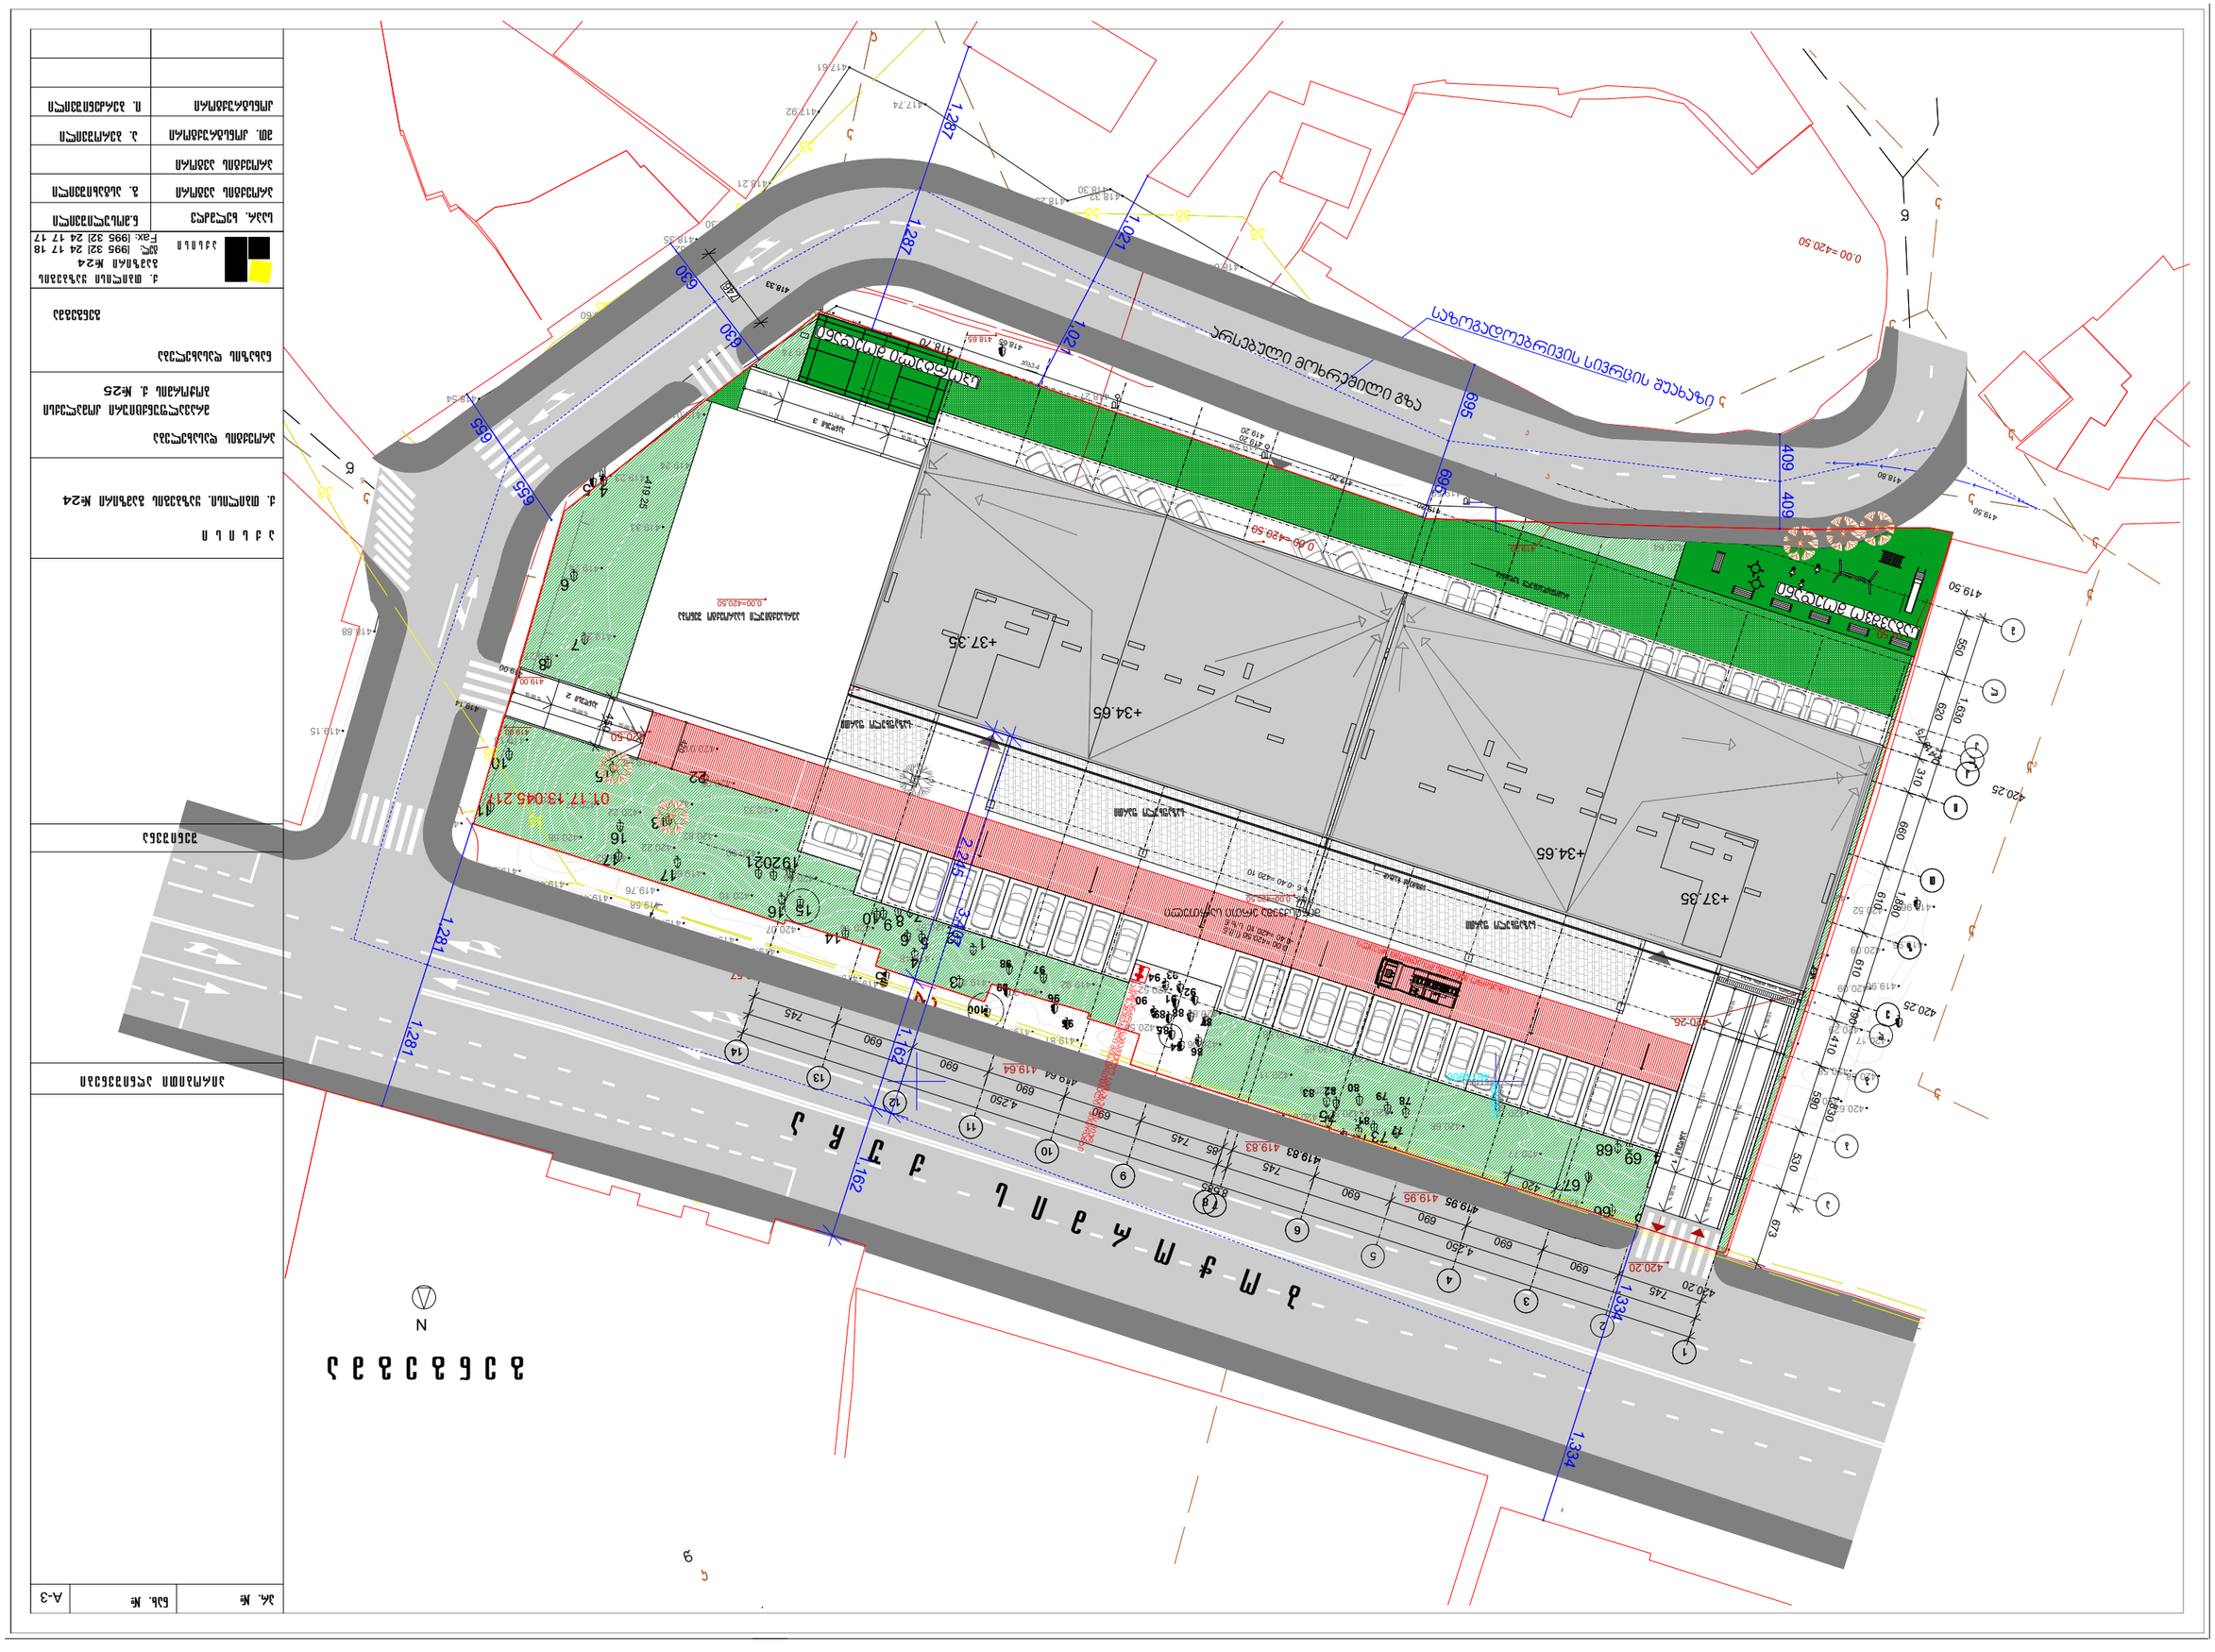

420.10

420.39

421.32

421.52

420.80

420.63

421.15

421.56

421.11

420.83

420.94

421.04

420.98

421.22

420.43

420.06

420.00 420.99
420.32

421.48

421.24

420.69

420.93

420.89

420.94

420.93

421.04

421.06

420.84

420.78

420.64

420.67

420.61

420.80

420.78

420.63

420.44

420.44

420.83

421.27

420.96

420.62

420.99

420.29

421.39 421.52

421.31 421.54

421.01

421.33

421.36

420.18

421.04

420.61

420.51

420.51

420.61

420.53

420.60

420.57

420.65

420.67

420.57

420.60

420.55

420.58

420.53

421.00

421.13

420.40

420.48

420.59

421.04

420.25

420.43

420.42
420.83

420.60

420.29

420.35 420.64 420.37

420.30

420.31

420.43

420.56

420.19 420.47

420.36

420.25

420.17

420.20

420.52

420.09

420.09

420.29

420.58

420.51 420.63

420.68

420.17

419.96

419.96

419.96

420.46
420.51

420.53

420.52

420.54

420.47
420.45

420.47

420.49

420.55

420.45

420.65

420.39

420.01 420.45420.52

420.17

419.93

420.11

420.58

420.49

420.42

420.36

420.41

420.20

420.20
420.55

420.17

420.28

420.26

420.28

420.34

420.35

420.83

420.06

420.01
419.96

420.58

420.52

420.11

420.27

420.16

420.10

420.05

419.94

419.92

420.16

420.18

419.78

419.86

419.93

420.01

420.09

419.99

420.14

420.23

419.92

419.81
419.79

420.20

420.81

420.58

420.18

420.08

420.08

420.06

419.84

419.73

420.87

420.38

419.86
420.70

420.24

419.71

419.78

419.83

420.05

419.99

420.15

420.20

420.21

420.65

419.47

419.73

419.48

420.57

420.23

420.15

420.16

420.06

419.96

419.82

419.66

419.62

420.43

419.37

420.14

419.84

419.57

419.77

420.00

420.04

420.03

420.16

420.25

420.84

420.16

419.66

419.52
420.07

420.89

420.11

420.08

419.91

419.85

419.76

419.49

419.57

420.30

420.03

419.45

419.47

419.67

419.84

419.86

420.01

420.16

420.33

420.99

420.10

419.52
419.51

419.66

420.82

420.06

420.04

419.86

419.82

419.66

419.47

419.35

419.99

420.27

419.94
419.97

420.14

419.44

419.29

419.41

419.51

419.73

419.83

420.01

420.28

420.22

419.76

419.54
419.47

419.52

420.22

419.95

419.61

419.64

419.42

419.47

419.36

419.26

420.36

419.79
419.61

419.74

420.25

419.28

419.39

419.47

419.41

419.54

420.36

420.27

420.58

419.49
419.50

420.48

419.13

420.06

419.27
419.26

419.24

419.33

419.23
419.24

419.01

418.97

420.62
421.66 421.35

421.71

421.29

421.61
420.85

421.73

421.06

421.45
421.29

420.15

420.19
420.22

419.88

420.09
419.83
420.37

419.89

421.28

421.83

421.50

421.25

421.32

420.97

421.05

421.02

421.45

421.77

422.03

422.16
421.45

420.76

421.03

420.69

421.29

420.96
421.23

421.61

421.38 421.17

421.76

421.72

420.60

421.29
420.04

420.40

419.88

419.79

419.81

419.47

420.56

420.75

420.84

421.64

420.34

421.21

421.66

421.63

421.49
421.56

421.88

420.75

420.68

420.69

421.75

420.38

420.77

420.71 421.29

420.70

420.68

419.96

419.99

420.50

420 2. 5

420.00

420.50

420.75

420.75

419.75

420.75

419.75

419.25

419.75

419.16

419.15

419.12

419.12

418.90

418.81

418.64

418.78

418.47

418.32 418.30

418.23

417.74

418.44
418.32 418.30

418.24

417.61

417.92

418.21

418.30

418.32
418.35

418.54

418.66

418.60

418.66

418.54

418.58

418.79

418.59

418.27

419.26

419.59

419.58

418.88

419.15

418.94

418.98

419.11

419.16

419.17

419.24

419.26

419.26

419.47

419.56

419.32

419.35
419.41

419.39419.35

419.58

419.68

419.61

419.73

419.64

419.69

419.72 419.74

419.69

419.83

2004

420.20

419.95

420.13

420.39

420.49

420.21

420.31

420.39

420.11

419.95

419.81

419.62

418.70

419.19

418.69

418.70

419.47

419.50

419.92

1

24

4 5

7

8

12 13

15

14

22

18

17

17

15 16

14

23

4

2

1

3 5

75

73 74 76

65 66

67

68 64 69

59 60
61 62 63

47

46

43 44

48 43

42
41
40

5049

70 71

72

58
57
56
55

54 52 53
51

38 35
34 36

37
33

32

29 31 30

2827
15 26

24 25

13 19 21
16 17

5

22 23

18

20

14

12 11

3

6

7

4

9

1

10

2

8

8

6

7

9

5

10

1112

192021

16

11

10

6

2

3

101

102

77

78 79
80 82 83

84
85

86

87
88 89
91 90
92
93 94

95

96

97 98

99

100

39

81

9

25

13

w

w

w

w

w

w

w

w

w

w

w w

w

w
w

w

w

w

w w

w

w

w

kg

kg

kg

kg

kg
kg

kg
kg

kg

kg

kg

kg

kg kg

kg

kg

kg kg kg kg

kg

kg

kg

kg

k

k

k

k

k

k

k

k

k

k

k

k

k

k

k

k

k

k

k

k

k

k

k

k

k

k

k

k

k

k

k

k

w

w

w

w

w

kg

w

15.91 % 10.0 % 10.0 %

15.91 % 10.0 % 10.0 %

31 45. % 01 0. %0 01 00. %

61 00. % 01 00. % 01 00. %

a

b

1

2

4

6

7 8

9

10

12

13

14

11

k

l

m

N

l

3

i

T

z

e

5

27

d

g

k

მიწისქვეშა ერთი სართული 450

418.65

418.80

419.20

419.95

419.83

419.64

419.57

419.00

40.25

418.33

420.20

420.50

419.50

419.00 420.50

0,00=420,50

+36,95

+39,50

+39,50

+3,80

+36,95

72° სეისმური ნაკერი

არამოშანდაკებული ზედაპირი

წყალმიმღებ ღარზე მოეწყოს ცხაური

საზაფხულო ფართი

საზაფხულო ფართი

საზაფხულო ფართი

418.65

418.80

419.20 419.20

419.20

419.95

-0.40 =420.10 i.m.n

s.z.n

419.83

419.64

419.57

418.33

g e n g e g m a

418.70 იკ ებ 4- პროექტის ავტორი

პროექტის ავტორი

sapr. xelmZRv

მთ. კონსტრუქტორი

გ. ასტახიშვილი

ა. ბეროშვილი

კონსტრუქტორი ი. ბერძენიშვილი

' 419.50
419.20

420.00

420.25

k

k

k

zas


b o W o r m i s q u C a

გენგეგმა

მრავალფუნქციური კომპლექსი
ბოჭორმის ქ. #25

ნ.მოსულიშვილი

-0.40 =420.10 i.m.n

s.z.n

419.00

419.50

419.20

სახანძრო მანქანის მისადგომი არეალი

საბავშვო მოედანი

პანდუსი 3

პანდუსი 1

420.25

0.00 =420.50 01 რას ლუთ ი 01 რას ლუთ ი 0.00 =420.50
0.00 =420.50

420.20

სპორტული მოედანი

პანდუსი 2

2

2

1,830 1,8 0 1,630

673 530 590 410

190

610 610 6 0 310

130

620 5 0

745

690

690

690

690 745

85 745

690

690

690

690 745

4,250

8,585

4,250

420

290 55 290 55 30

420

746 409 409695

695

1,021 1,021
1,287 1,287

630

630

65

65

1,162 1,162
2,245

1,3

4 1,3

4

1,281 1,281

3,407

0,00=420,50 485900 4614900

kg

A-3

პროექტის დასახელება

ქ. თბილისი. ყაზბეგის გამზირი #24

pr. # nax. #

ტელ: (995 32) 24 17 18
Fax: (995 32) 24 17 17 ქ. თბილისი ყაზბეგის

გამ ზირი #24

ა ქ ს ი ს ი ნახაზის დასახელება

a q s i s i

შენიშვნა

პირობითი აღნიშ ვნ ები

419.14

01.17.13.045.217


პერსპექტიული საპროექტო შენობა 485900 4614900

სახანძრო-სამაშველო სამსახურის მიერ

გამოსაყენებელი მისაერთებელი - ჰიდრანტი

+37.35

+34.65

+37.35

+34.65
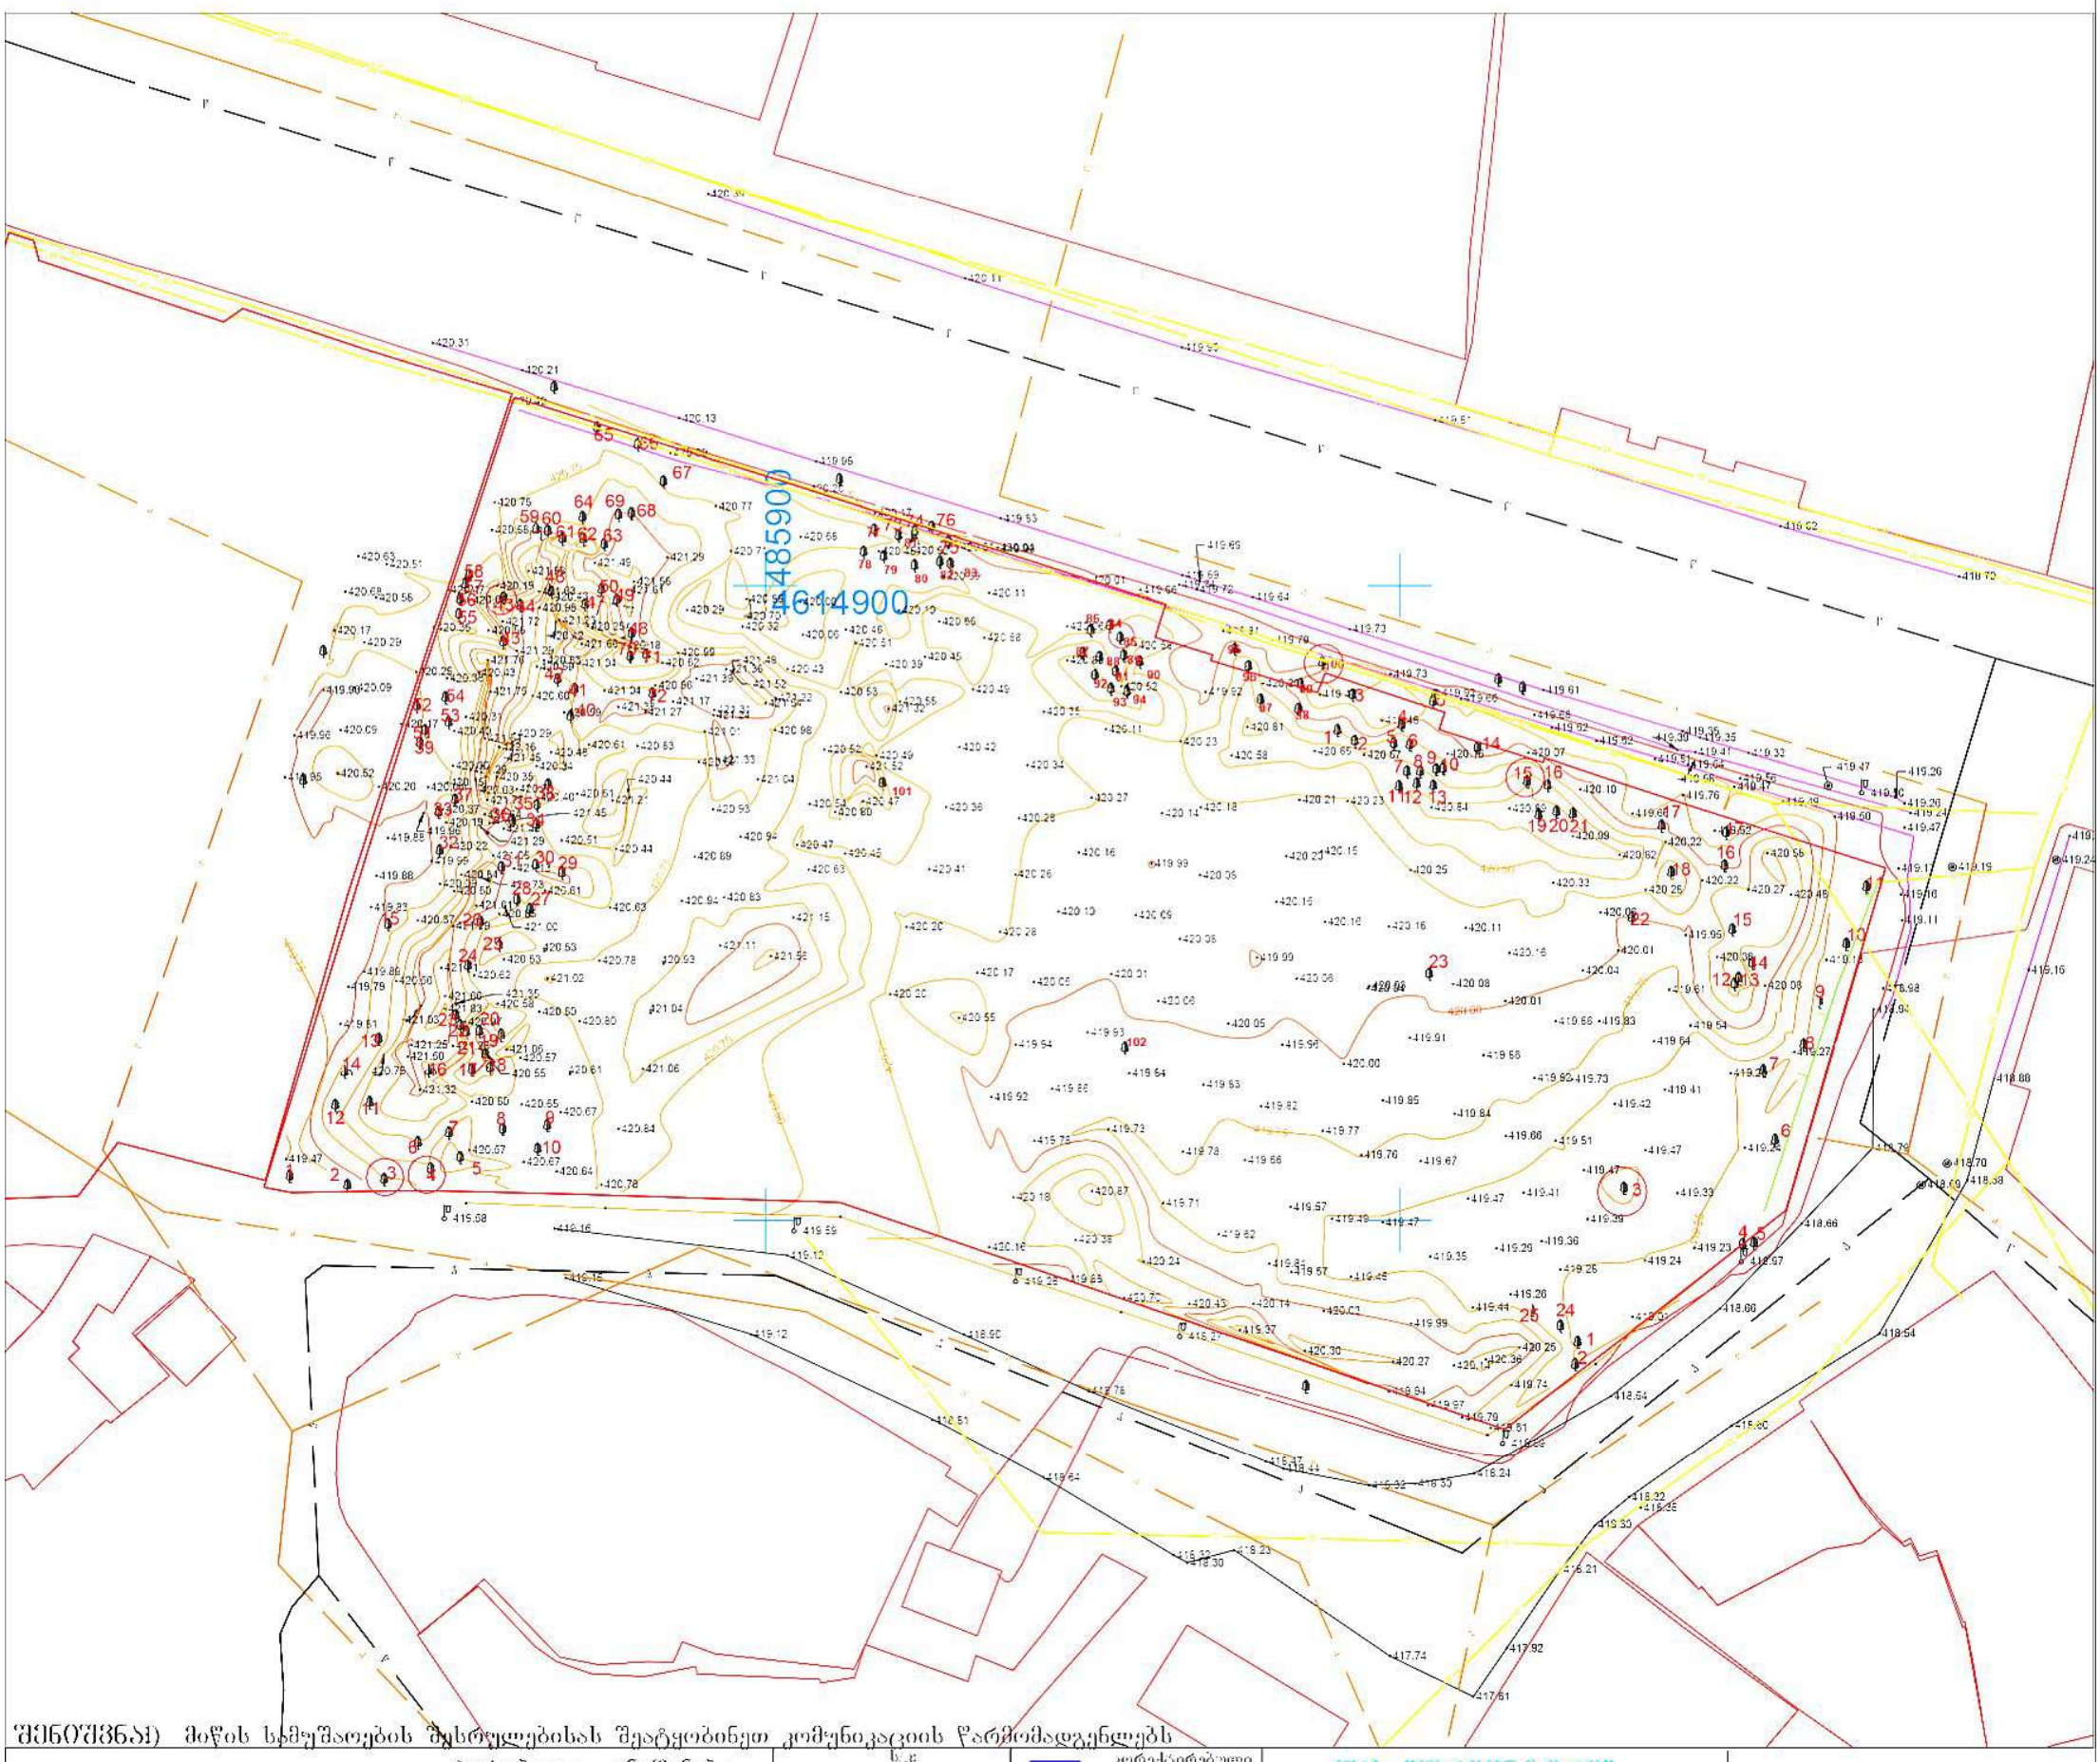
ტოპოგრაფიული რუკა