არ. №	ნახ. №	A-3

ჭრილი 1-1

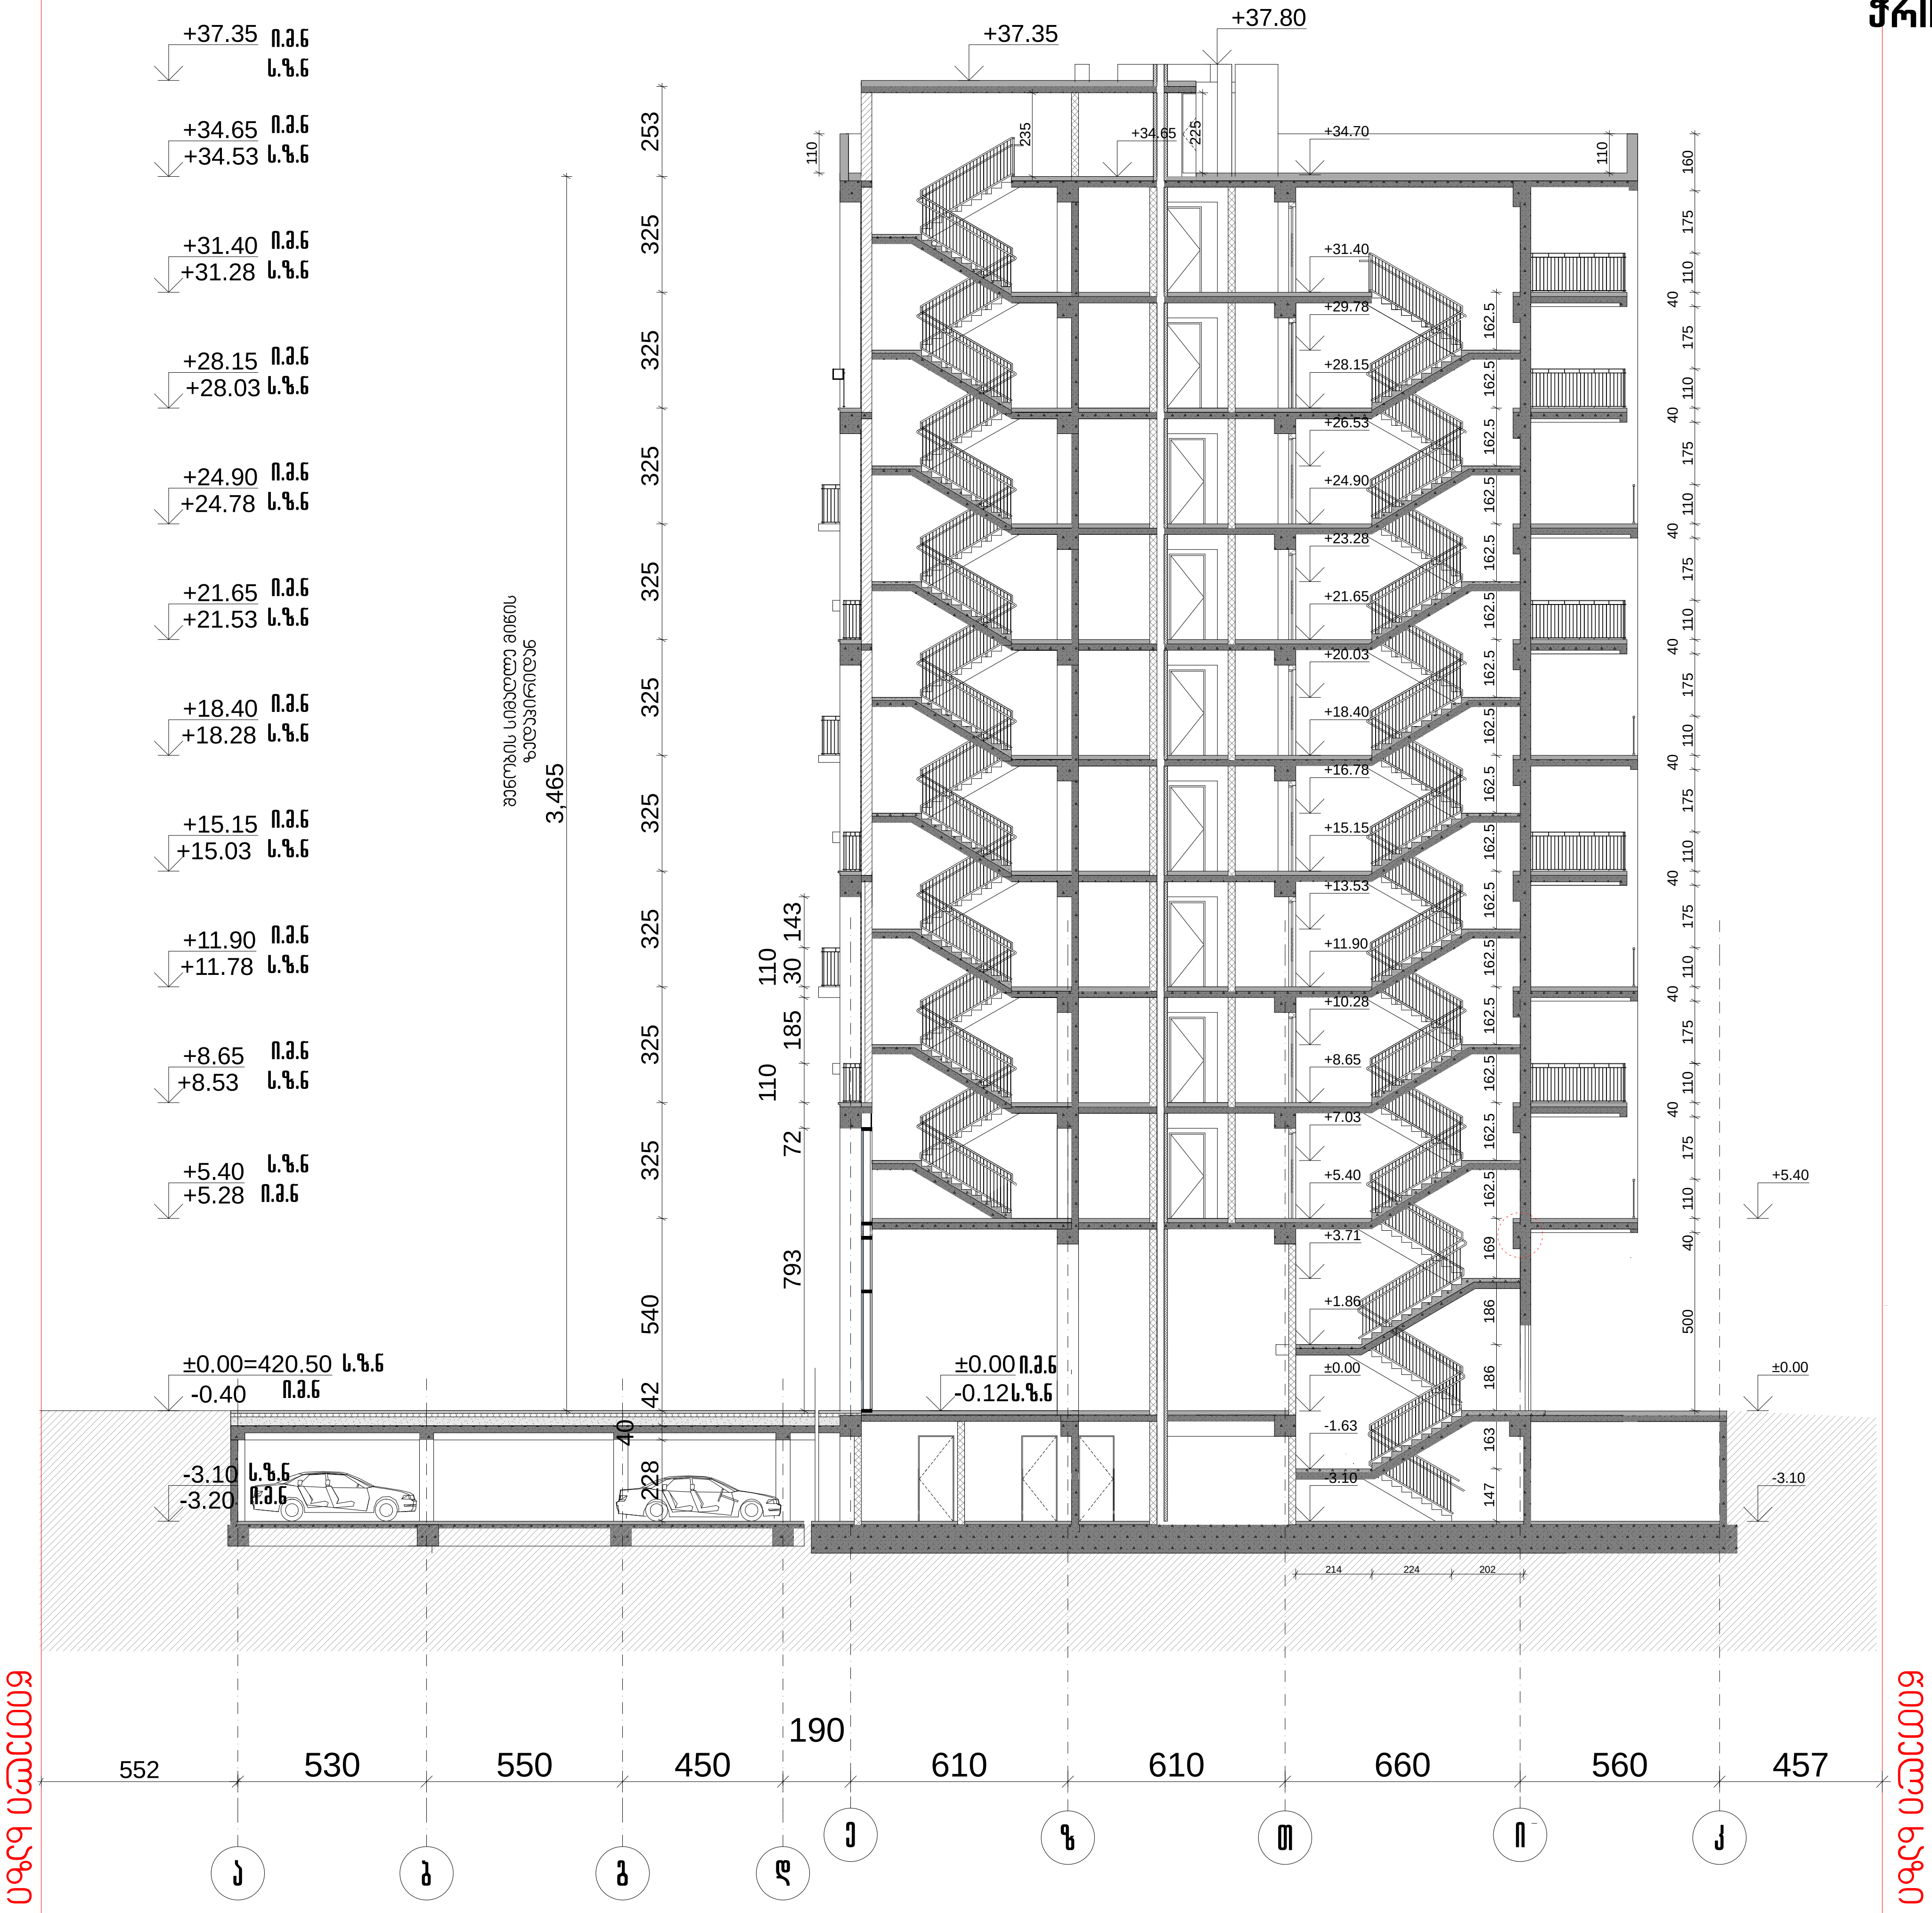

პირობითი აღნიშვნები

შენიშვნა

აქსისი

ქ. თბილისი. ყაზბეგის გამზირი №24

პროექტის დასახელება

ნახაზის დასახელება

აქსისი

ქ. თბილისი ყაზბეგის გამზირი №24
ტელ: (995 32) 24 17 18
Fax: (995 32) 24 17 17

საარ. ხელმძღვ	ნ. მოსულიშვილი
პროექტის ავტორი	გ. ასტახიშვილი
მთ. კონსტრუქტორი	ა. ბეროშვილი
კონსტრუქტორი	ი. ბერძენიშვილი

ჭრილი 2-2

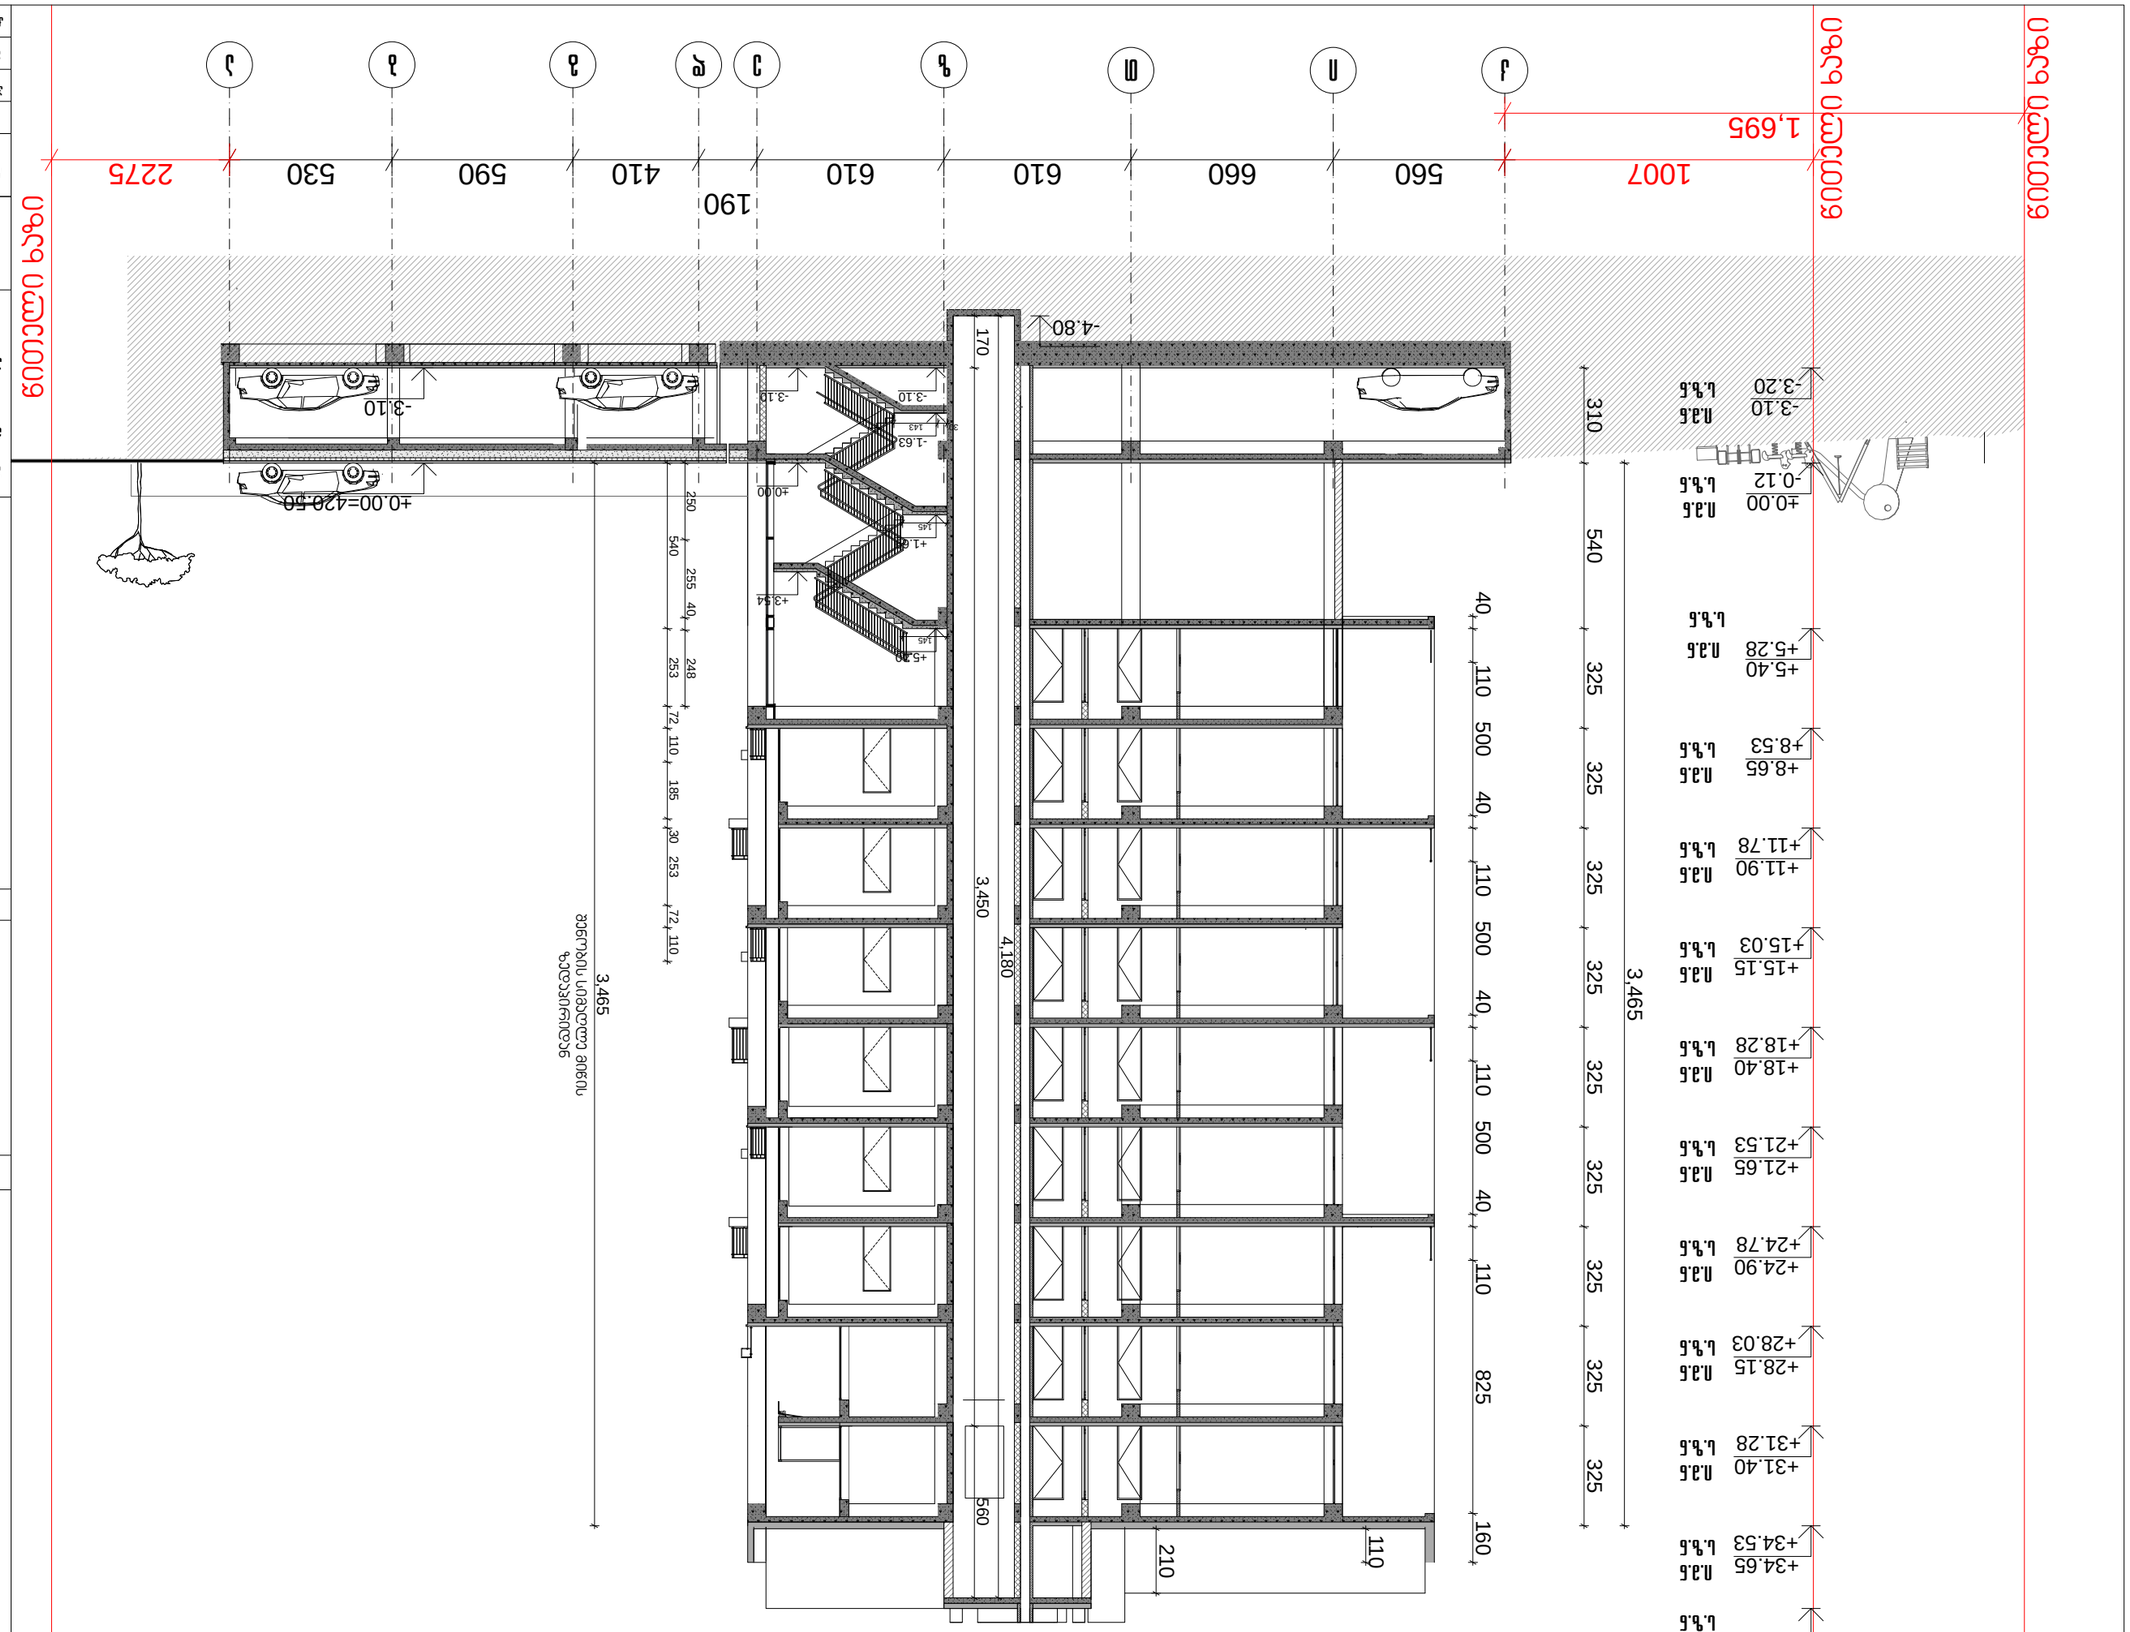
ა
ბ
გ
დ
ე
ვ
ზ
თ
ი
კ
6000
1007
1,695
2275
560
660
610
610
410
590
530
190
-4.80
-3.10
-1.63
+0.00
+1.45
+3.54
+5.28
+0.00=420.50
250
540
255
40
248
253
72
110
185
30
253
72
110
3,450
4,180
560
3,465
310
540
325
325
325
325
325
325
325
3,465
40
110
500
40
110
500
40
110
825
160
110
210
+37.35
+34.65
+34.53
+31.40
+31.28
+28.15
+28.03
+24.90
+24.78
+21.65
+21.53
+18.40
+18.28
+15.15
+15.03
+11.90
+11.78
+8.65
+8.53
+5.40
+5.28
+0.00
-0.12
-3.10
-3.20
ნ.პ.ნ
ნ.პ.ნ
ნ.პ.ნ

ფასადი 1'-1'

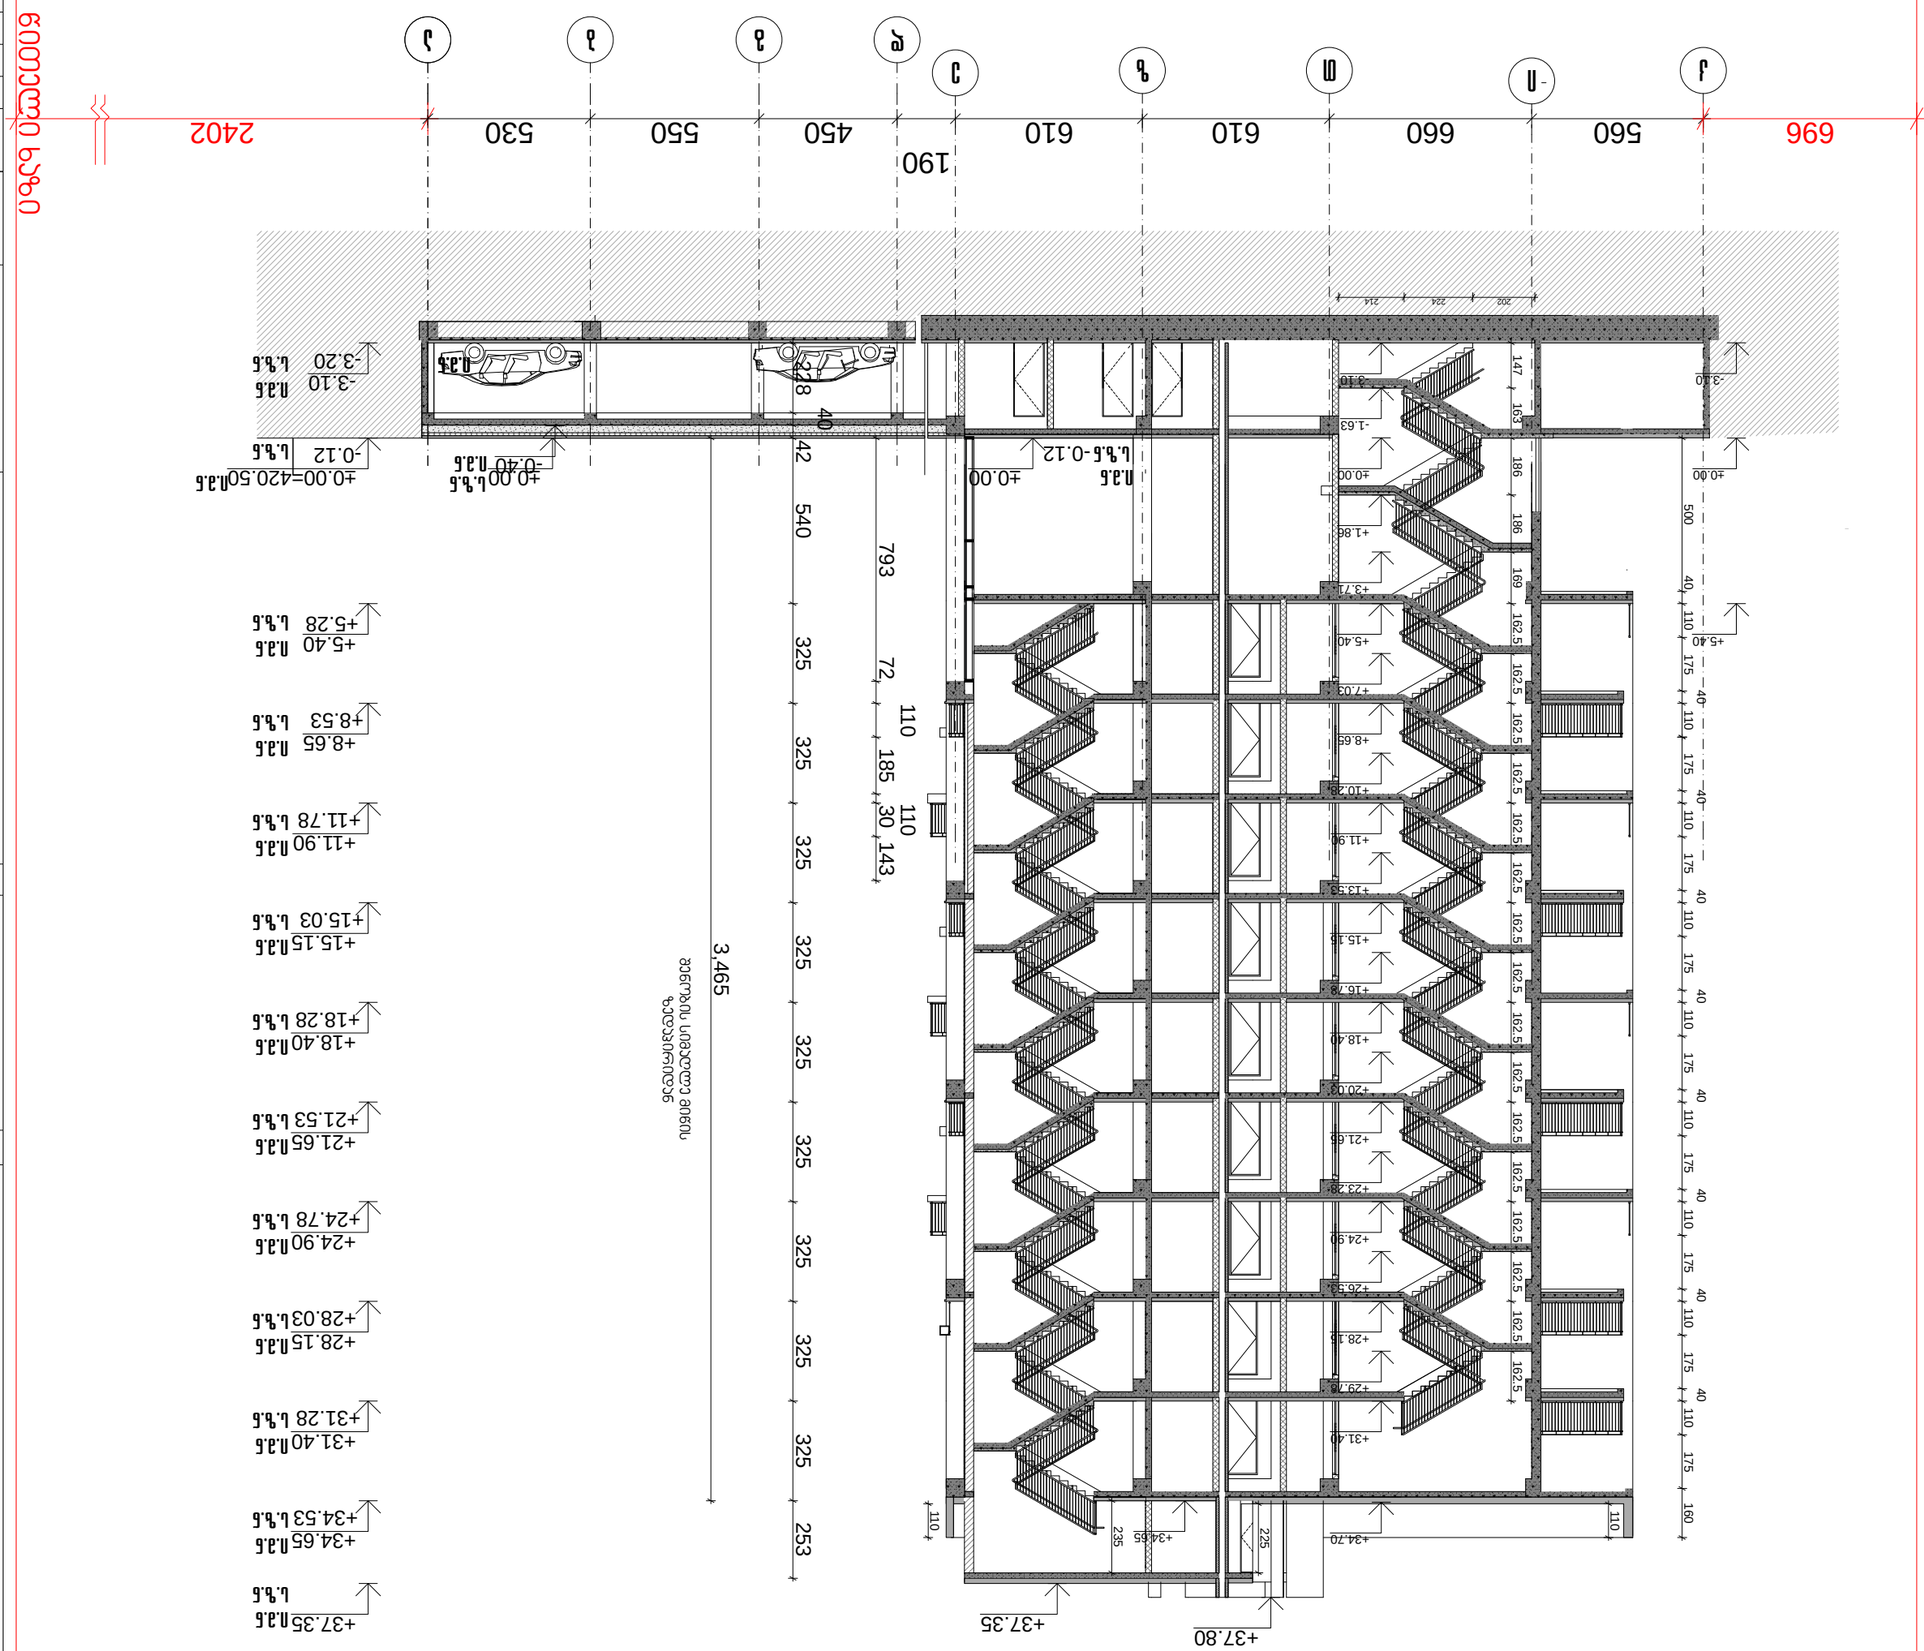

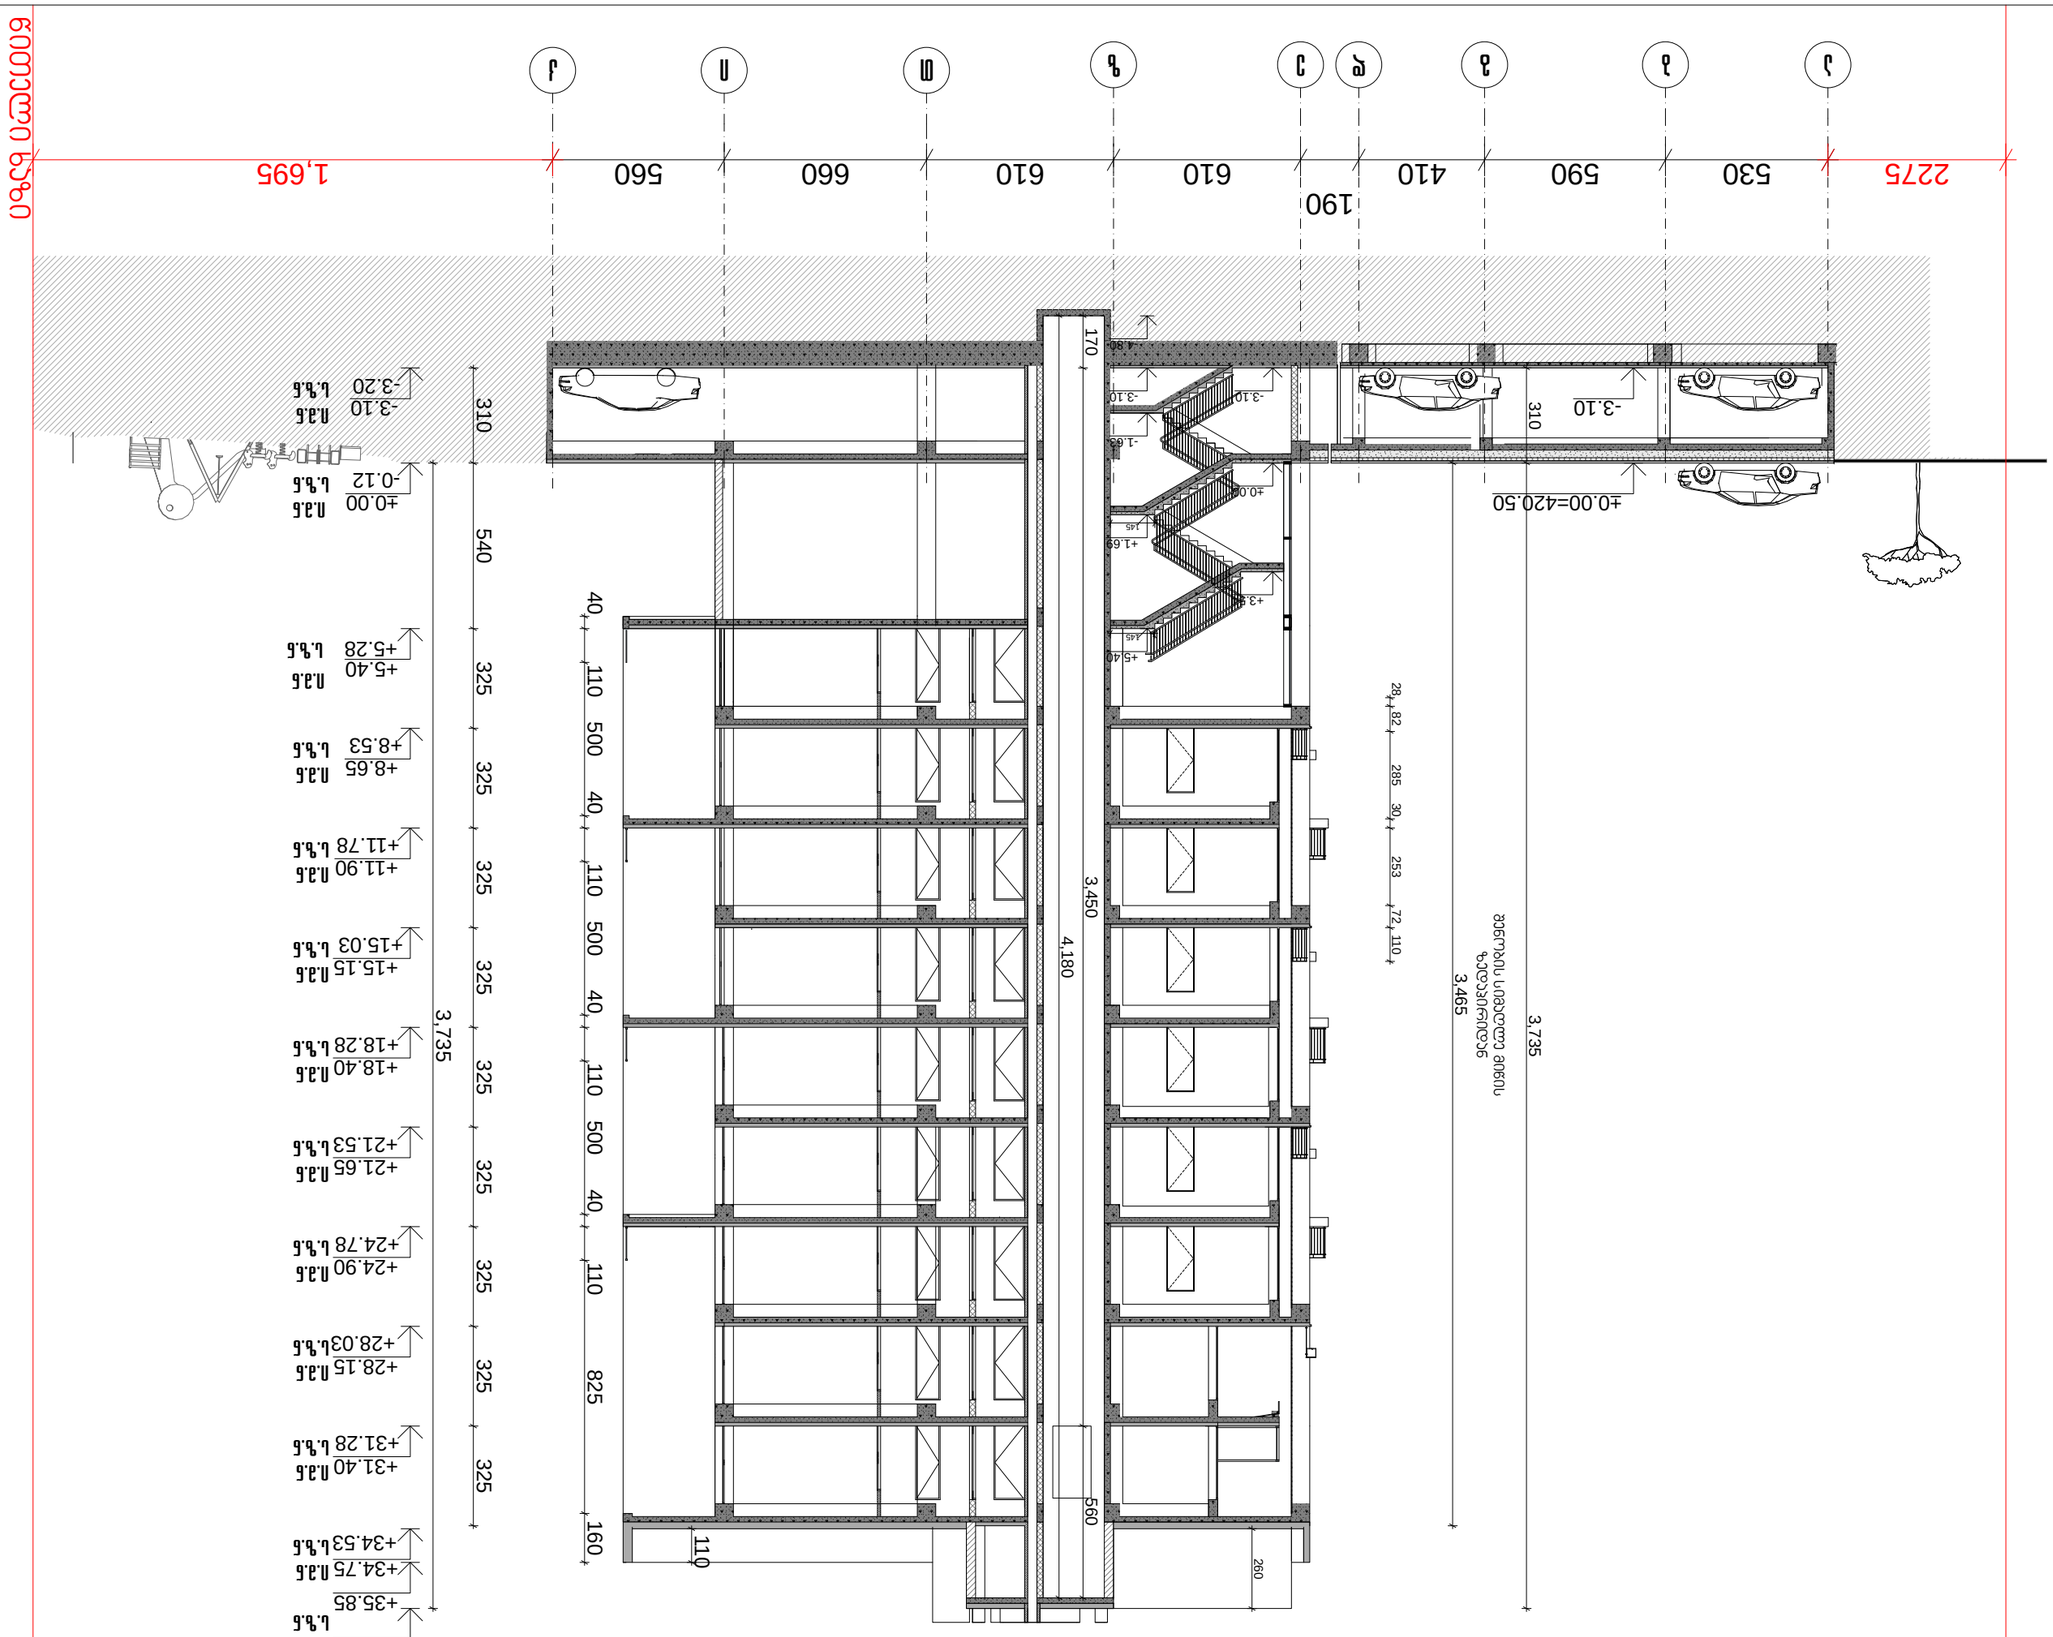

ნახაზის დასახელება	ჭრილი 2'-2'
ნახაზის ნომერი	A-3
ფურცლების რაოდენობა	1
ფურცლის ნომერი	1

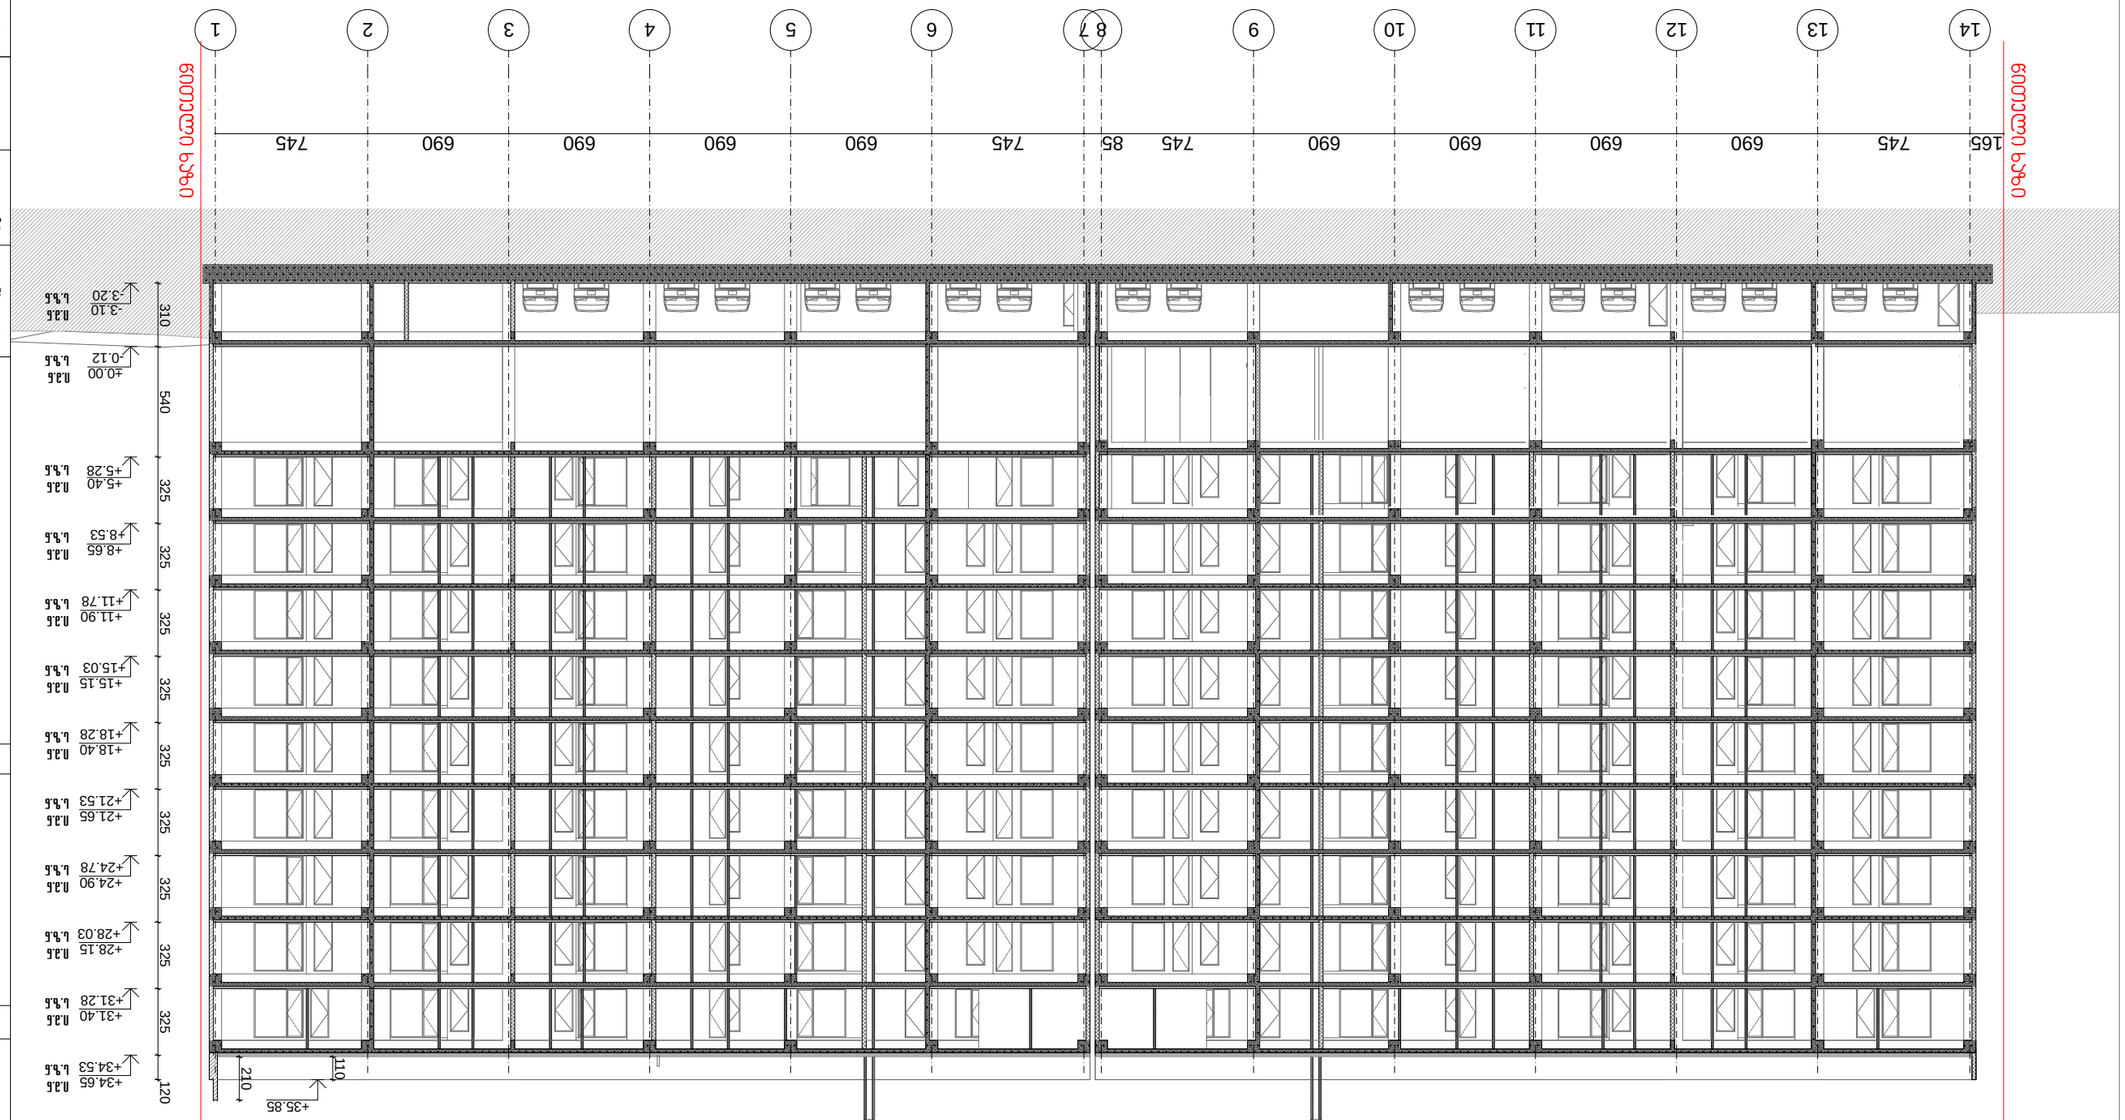





სამანქანო პანდუსი ბოჭორმის ქუჩიდან
ა-ე და1-2 ღერძებში

პანდუსი 1

ჭრილი 3-3

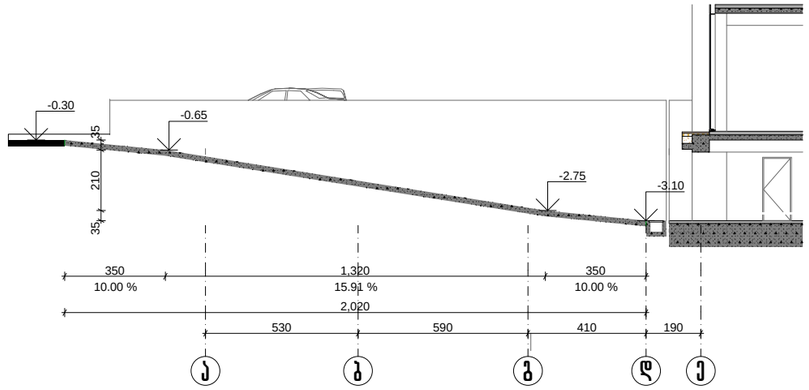

გეგმა

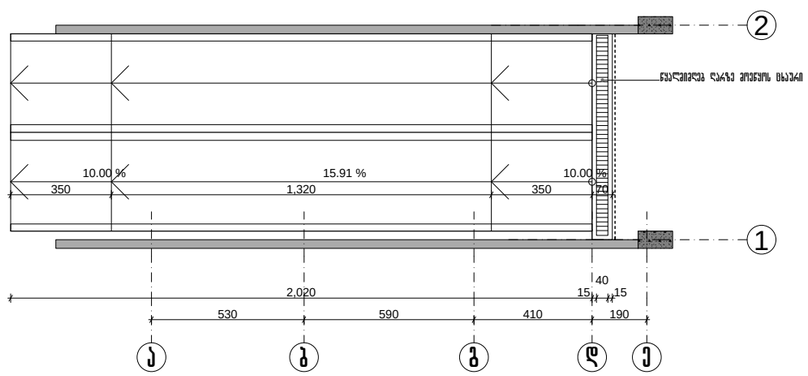

პრ. №	ნახ. №	A-3

პირობითი აღნიშვნები

შენიშვნა

ა ქ ს ი ს ი

ქ. თბილისი. ყაზბეგის გამზირი №24

პროექტის დასახელება

ნახაზის დასახელება

ა ქ ს ი ს ი

ქ. თბილისი ყაზბეგის გამზირი №24
ტელ: (995 32) 24 17 18
Fax (995 32) 24 17 17

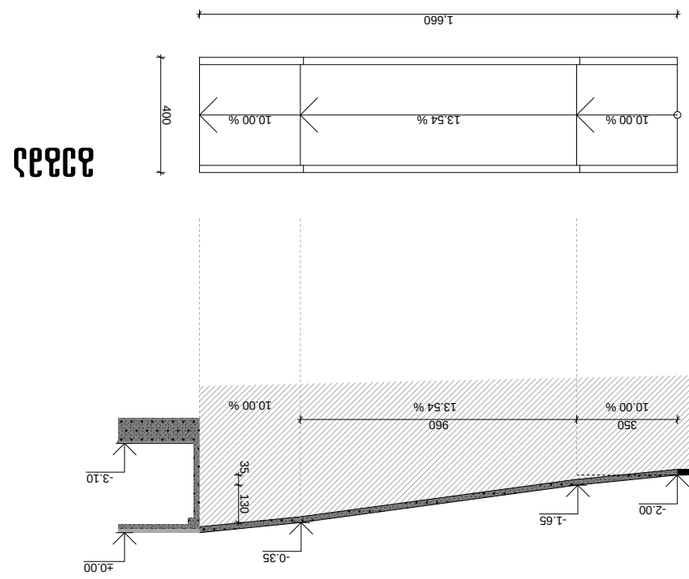



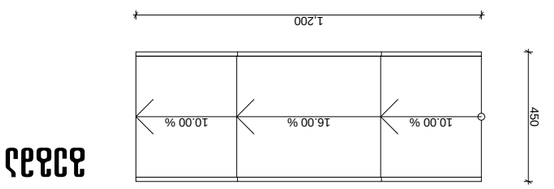








