
ფასადი 14-1 ღერძებში

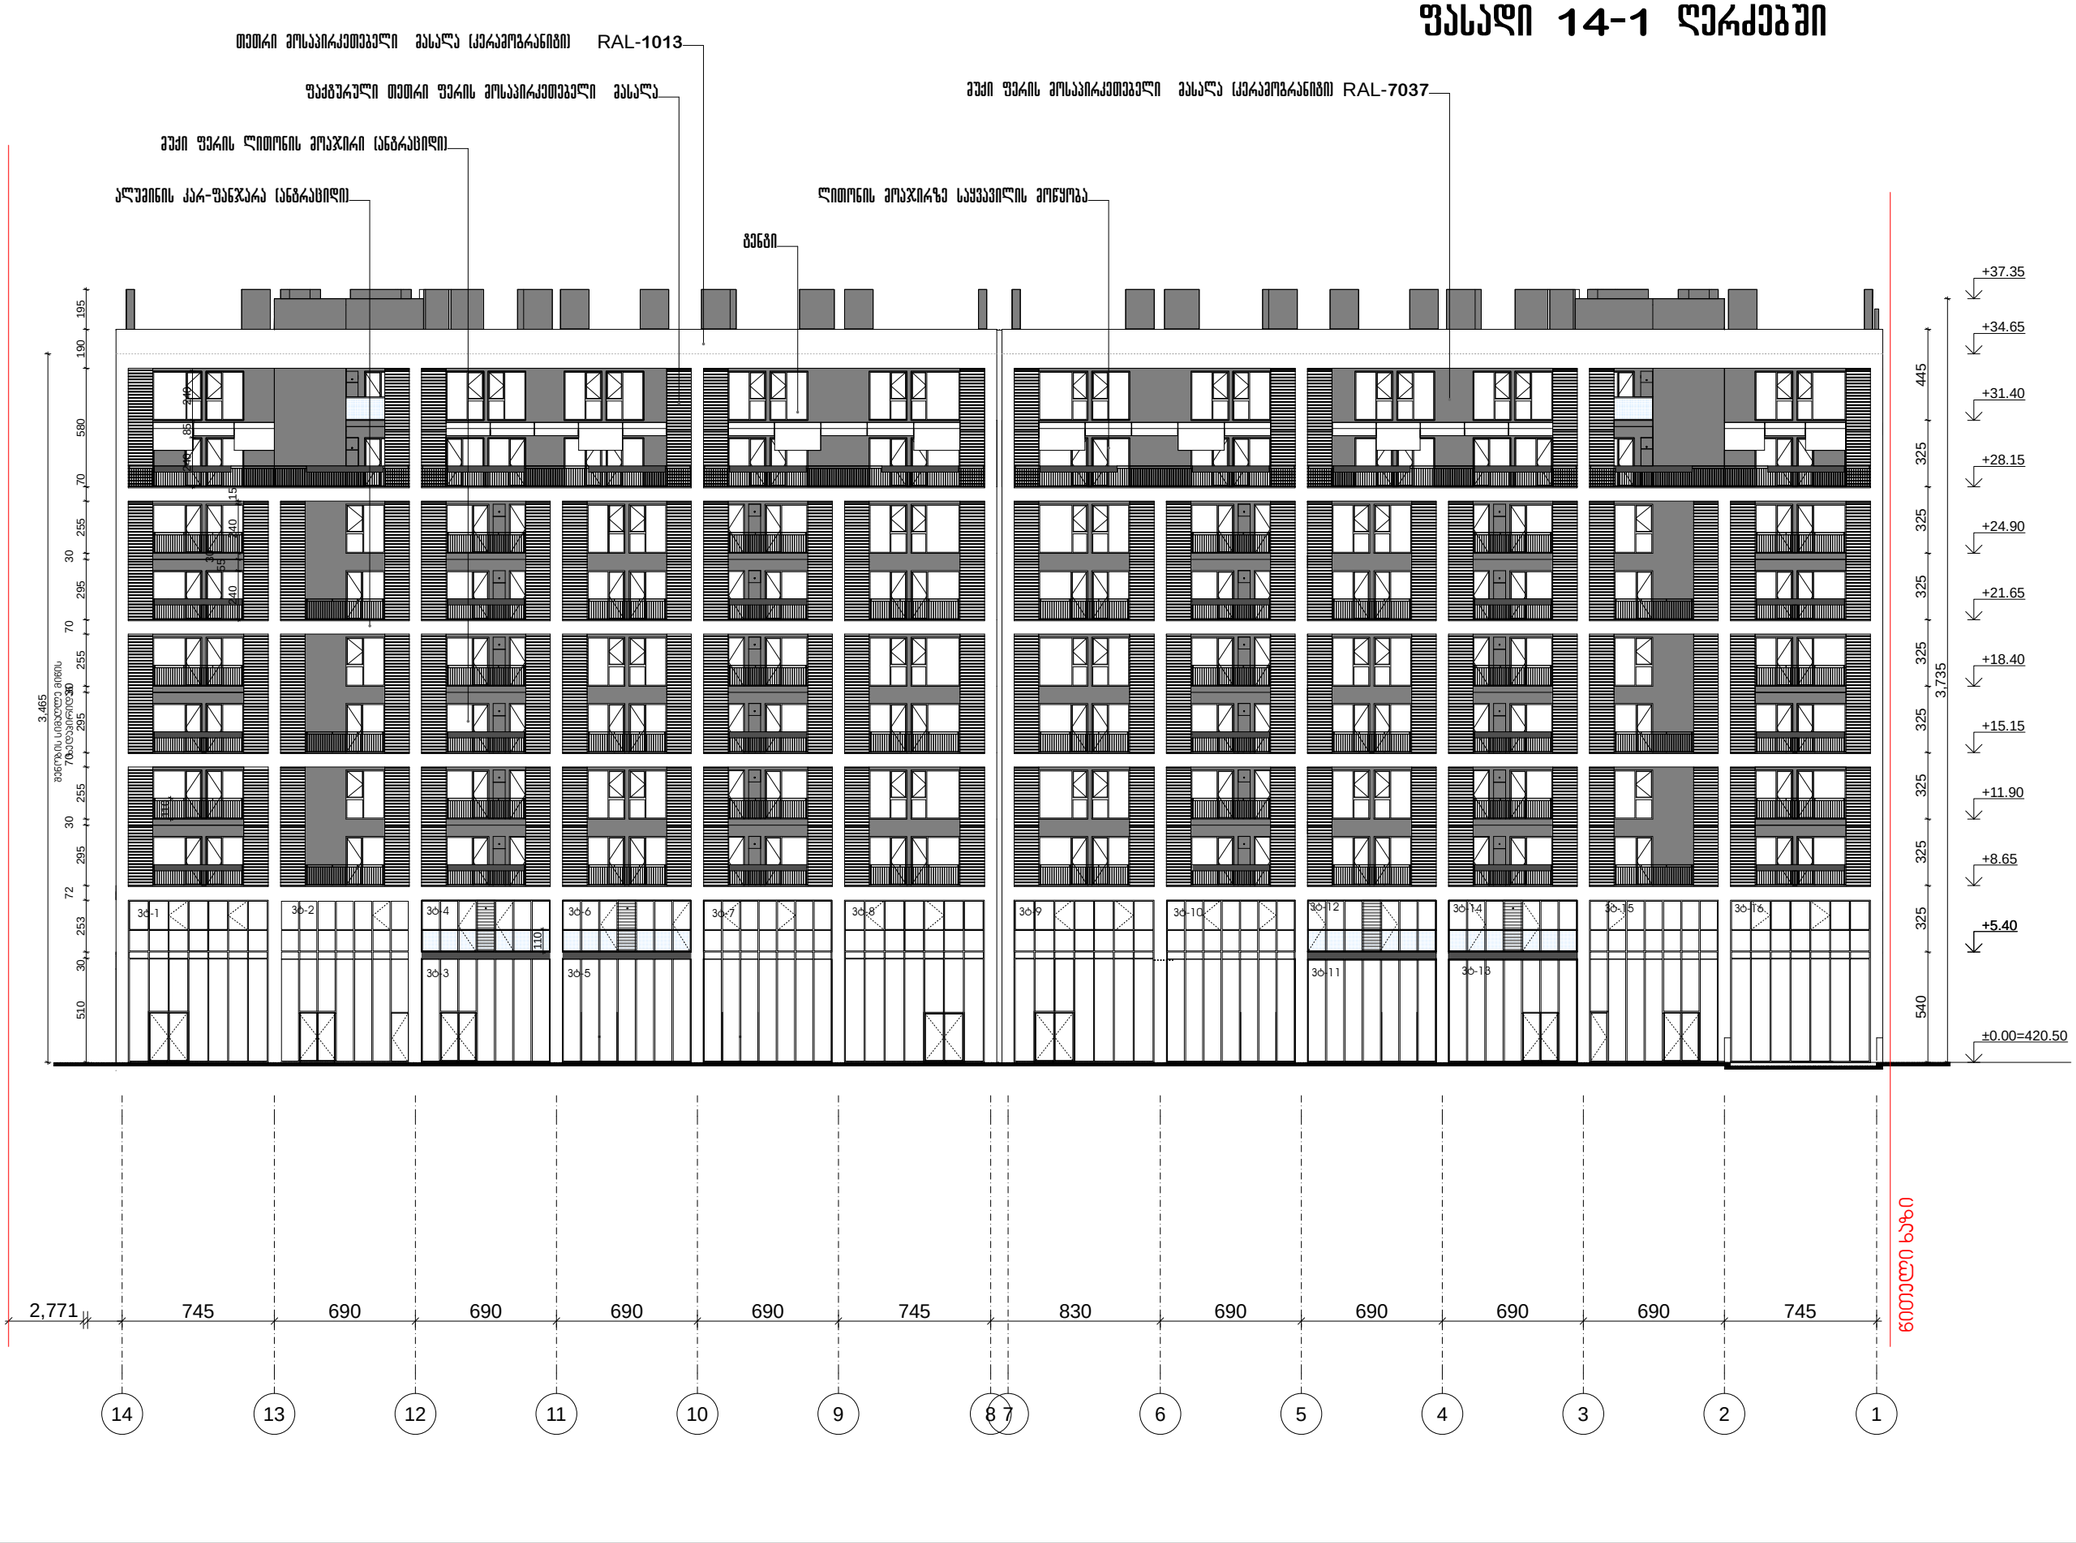

პრ. №	ნახ. №	A-3

ამრომბითი აღნიშვნები

შენიშვნა

ა ქ ს ი ს ი

ქ. თბილისი. ყაზბეგის გამზირი №24


პროექტის დასახელება

ნახაზის დასახელება

ა ქ ს ი ს ი

ქ. თბილისი ყაზბეგის გამზირი №24
ტელ: (995 32) 24 17 18
Fax: (995 32) 24 17 17

საპრ. ხელმძღვ	ნ. მოსულიშვილი
პროექტის ავტორი	გ. ასტახიშვილი
შმ. კონსტრუქტორი	ა. ბერიშვილი
კონსტრუქტორი	ი. ბერძენიშვილი

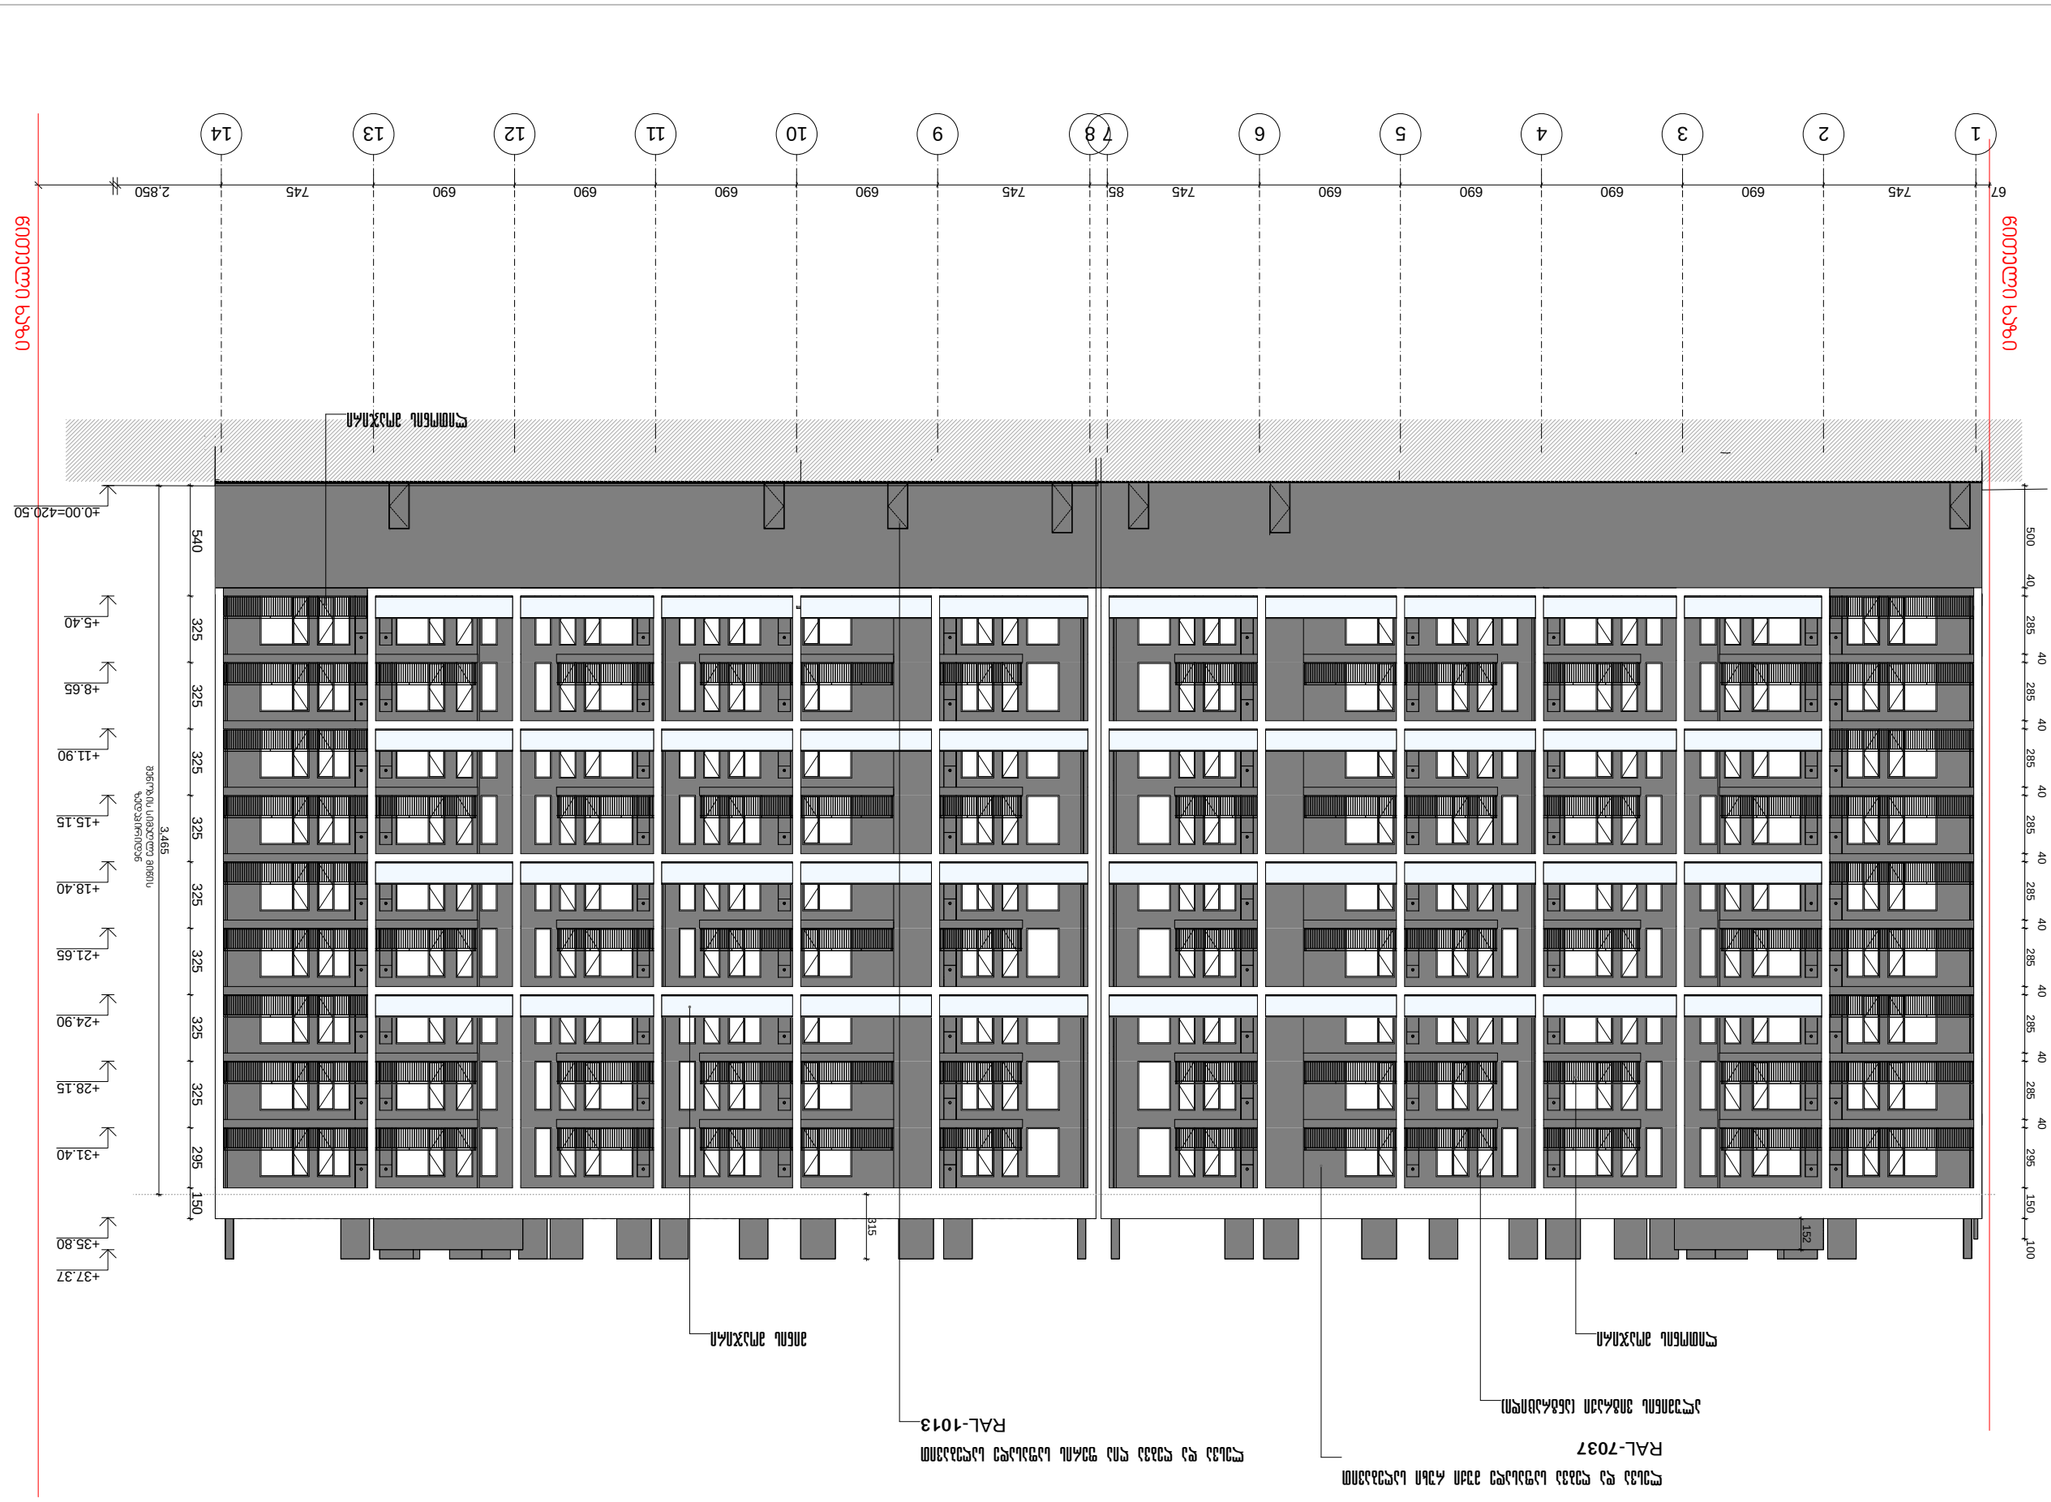



ტელ.: (995 32) 24 17 18
Fax: (995 32) 24 17 17


პროექტის დასახელება	
ობიექტის დასახელება	
ნაგებობის დასახელება	
ნაგებობის ნაწილის დასახელება	
ნახაზის დასახელება	ფასადის ხედი 1-14
ნახაზის ნომერი	A-3
ფაილის სახელი	

ფასადი ა-ე და ფასადი ე-ა

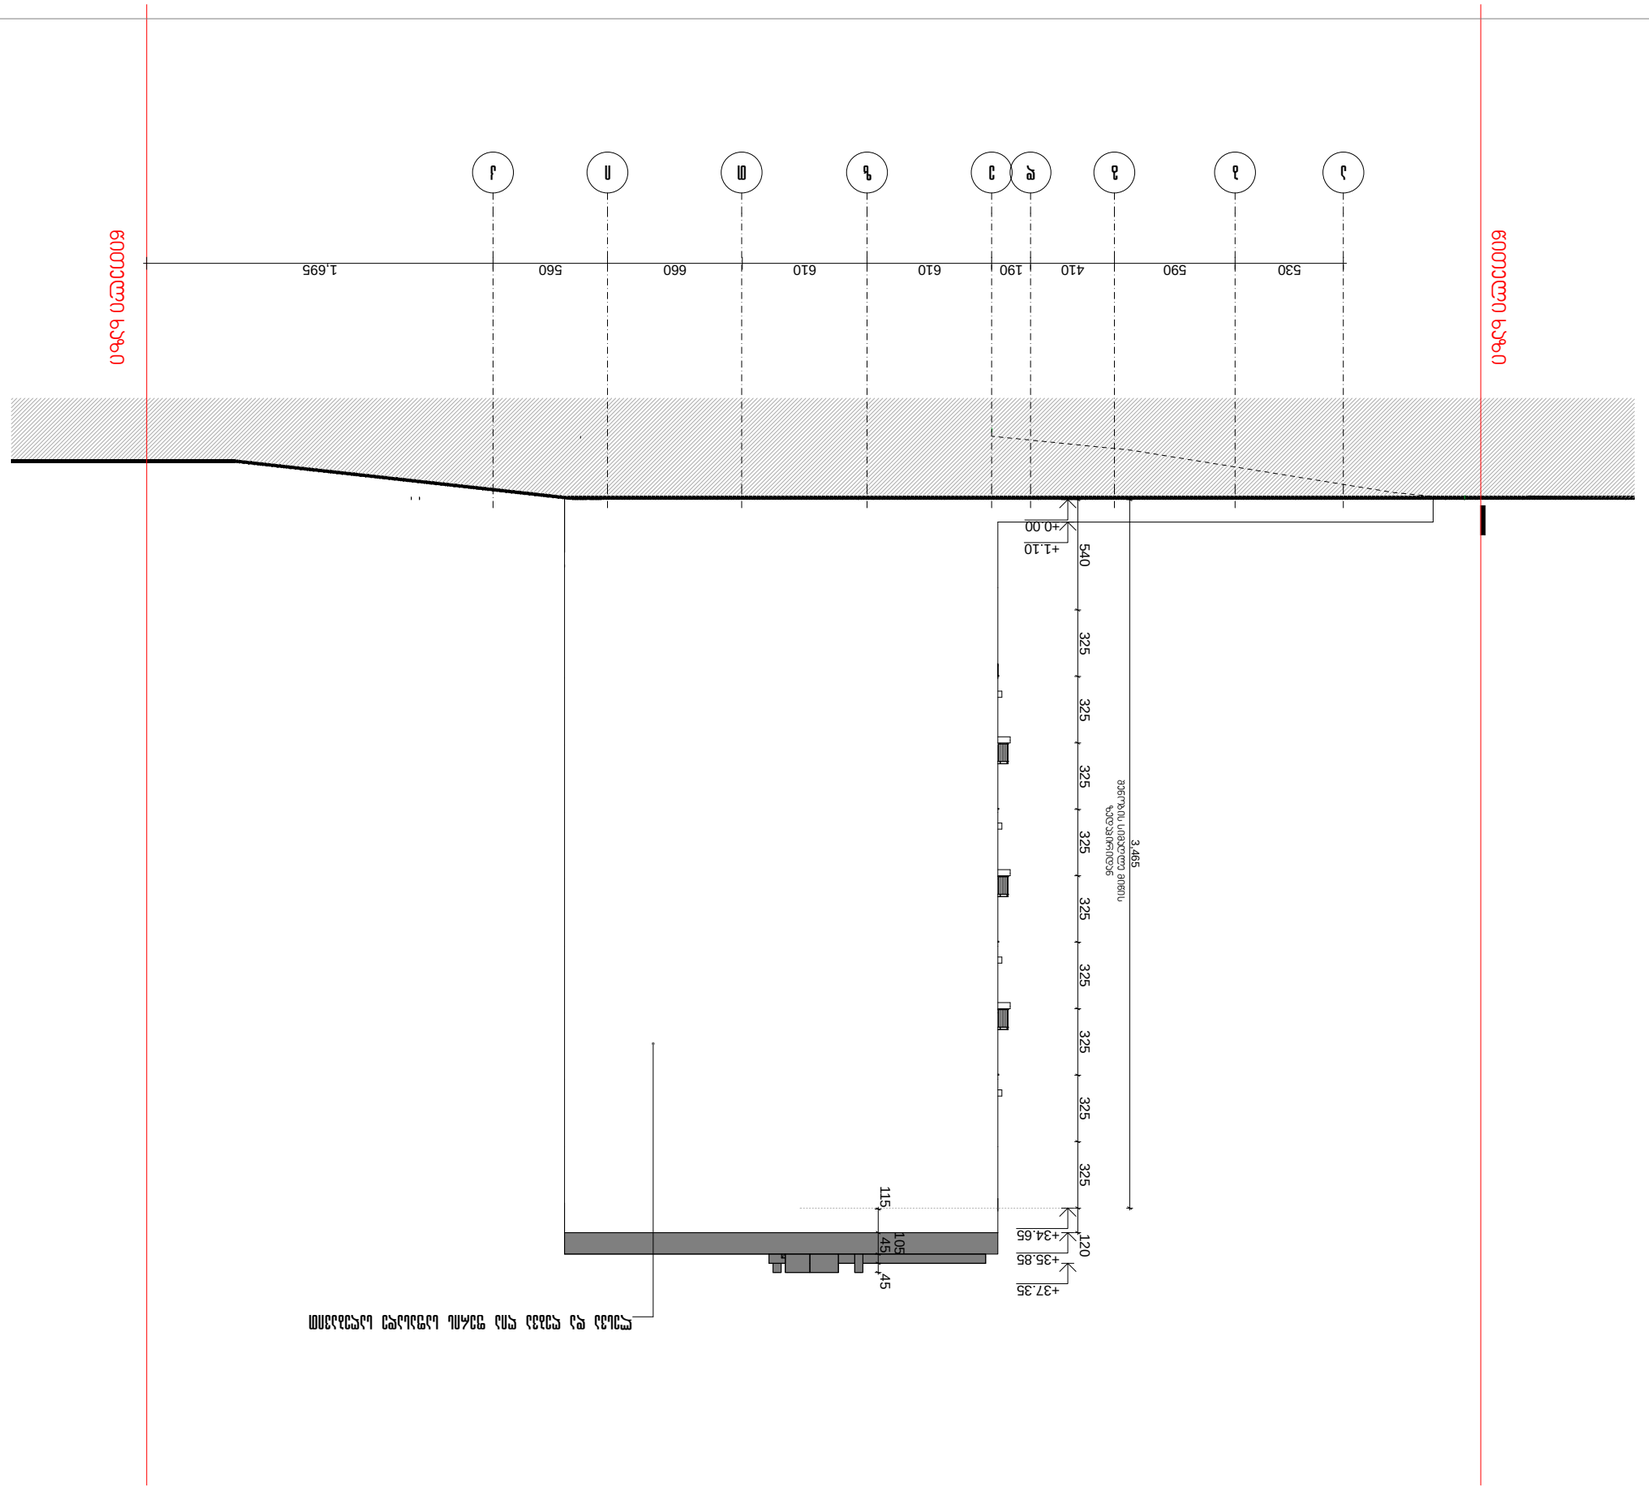

ა.	
ბ.	
გ.	
დ.	
ე.	
ვ.	
ზ.	
თ.	
ი.	
კ.	


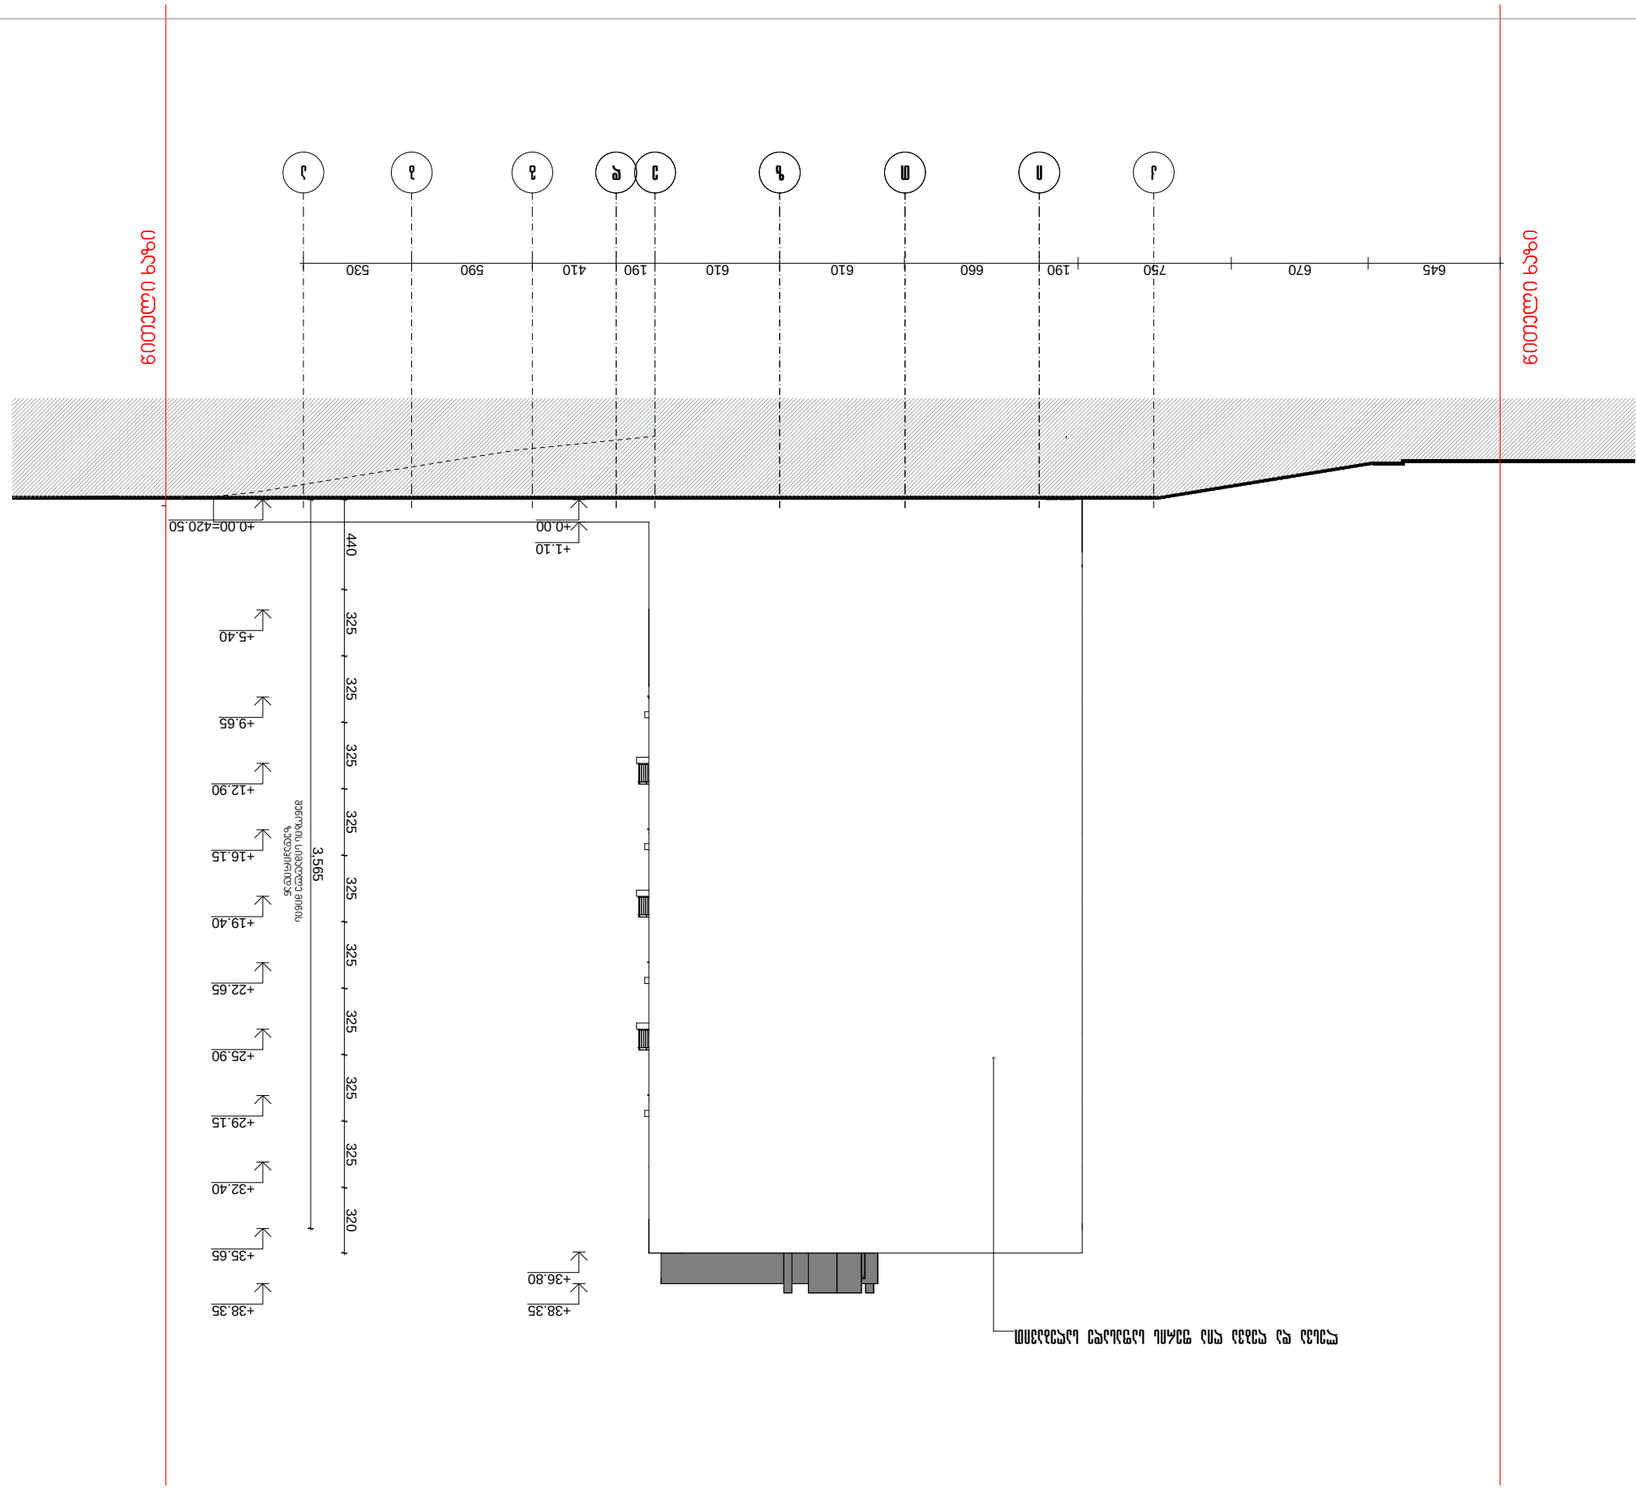

