ქალქ თბილისში დავით აღმაშენებლის ქ. №164 ს.კ (01.13.07.024.026) მდებარე შენობა №46-ის ანაზომი



STUDIA 21
2022 ნელი

ქალქ თბილისში დავით აღმაშენებლის ქ. №164 ს.კ (01.13.07.024.026) მდებარე შენობა №46-ის ანაზომი

დამკვეთი

ა(ა)იპ ქართული ფილმის განვითარების ფონდი

შემსრულებელი

შ.პ.ს "სტუდია 21"

დირექტორი: მანანა თავხელიძე

ხელმძღვანელი: გ. აბულაძე

STUDIA 21

2022 წელი


1
1
56449
2100 2740 879 2740 2130 2742 1150 1350 1010 2760 1850 2601 1048 2601 1122 2601 853 2720 5078 1450 4014 2800 5158 900 2052
34606
3000
2600
7299
1700
4384
4490
2929 769 3741 1400 1780 3000 2249 1000 1200 3406 1000 6255 970 900 20749
5644
3000
2600
1778
2740
1380
2600
1635
1000
2100
1419
609
2331
1400
2100
1400
2134
1400
883
1400
1910
3584
2830
13125
17820
2400
6350
3630
3630
3600
3600
4330
800
3910
3600
3910
1350
2650
1870
825
1917
6132
5198
17943
6513
1800
5450
5448
3035
3746
2650
2200
2700
850
150
6730
2400
11098
11000
10000
4000
1230
400
1080
3950
1430
1260
1350
8724
2527
5857
1850
3048
1000
1500
2020
2950
2000
1654
1968
960
3910
2000
900
930
2700
1430
1330
2781
1330
1575
1820
1000
1500
2993
2000
6470
4300
1400
1500
2950
1450
700
1570
1550
5903
4000
1910
3180
2700
3180
1000
1000
4900
2460
1210
650
2500
4950
4236
7357
650
1000
1850
200
810
1000
4900
1230
4000
h=6.00
h=6.80
h=3.43
h=2.50
h=3.57
h=3.00
h=3.36
h=3.76
h=9.85
h=3.70
h=3.70
h=3.55
h=3.50
h=3.45
h=3.46
h=3.40
h=3.40
h=3.50
h=3.28
h=2.50
h=3.67
1333
4900+
1800
4220
8470
7937
6722
2200
1800
1333
1800
1000
1500
1000
1500
1000
1500

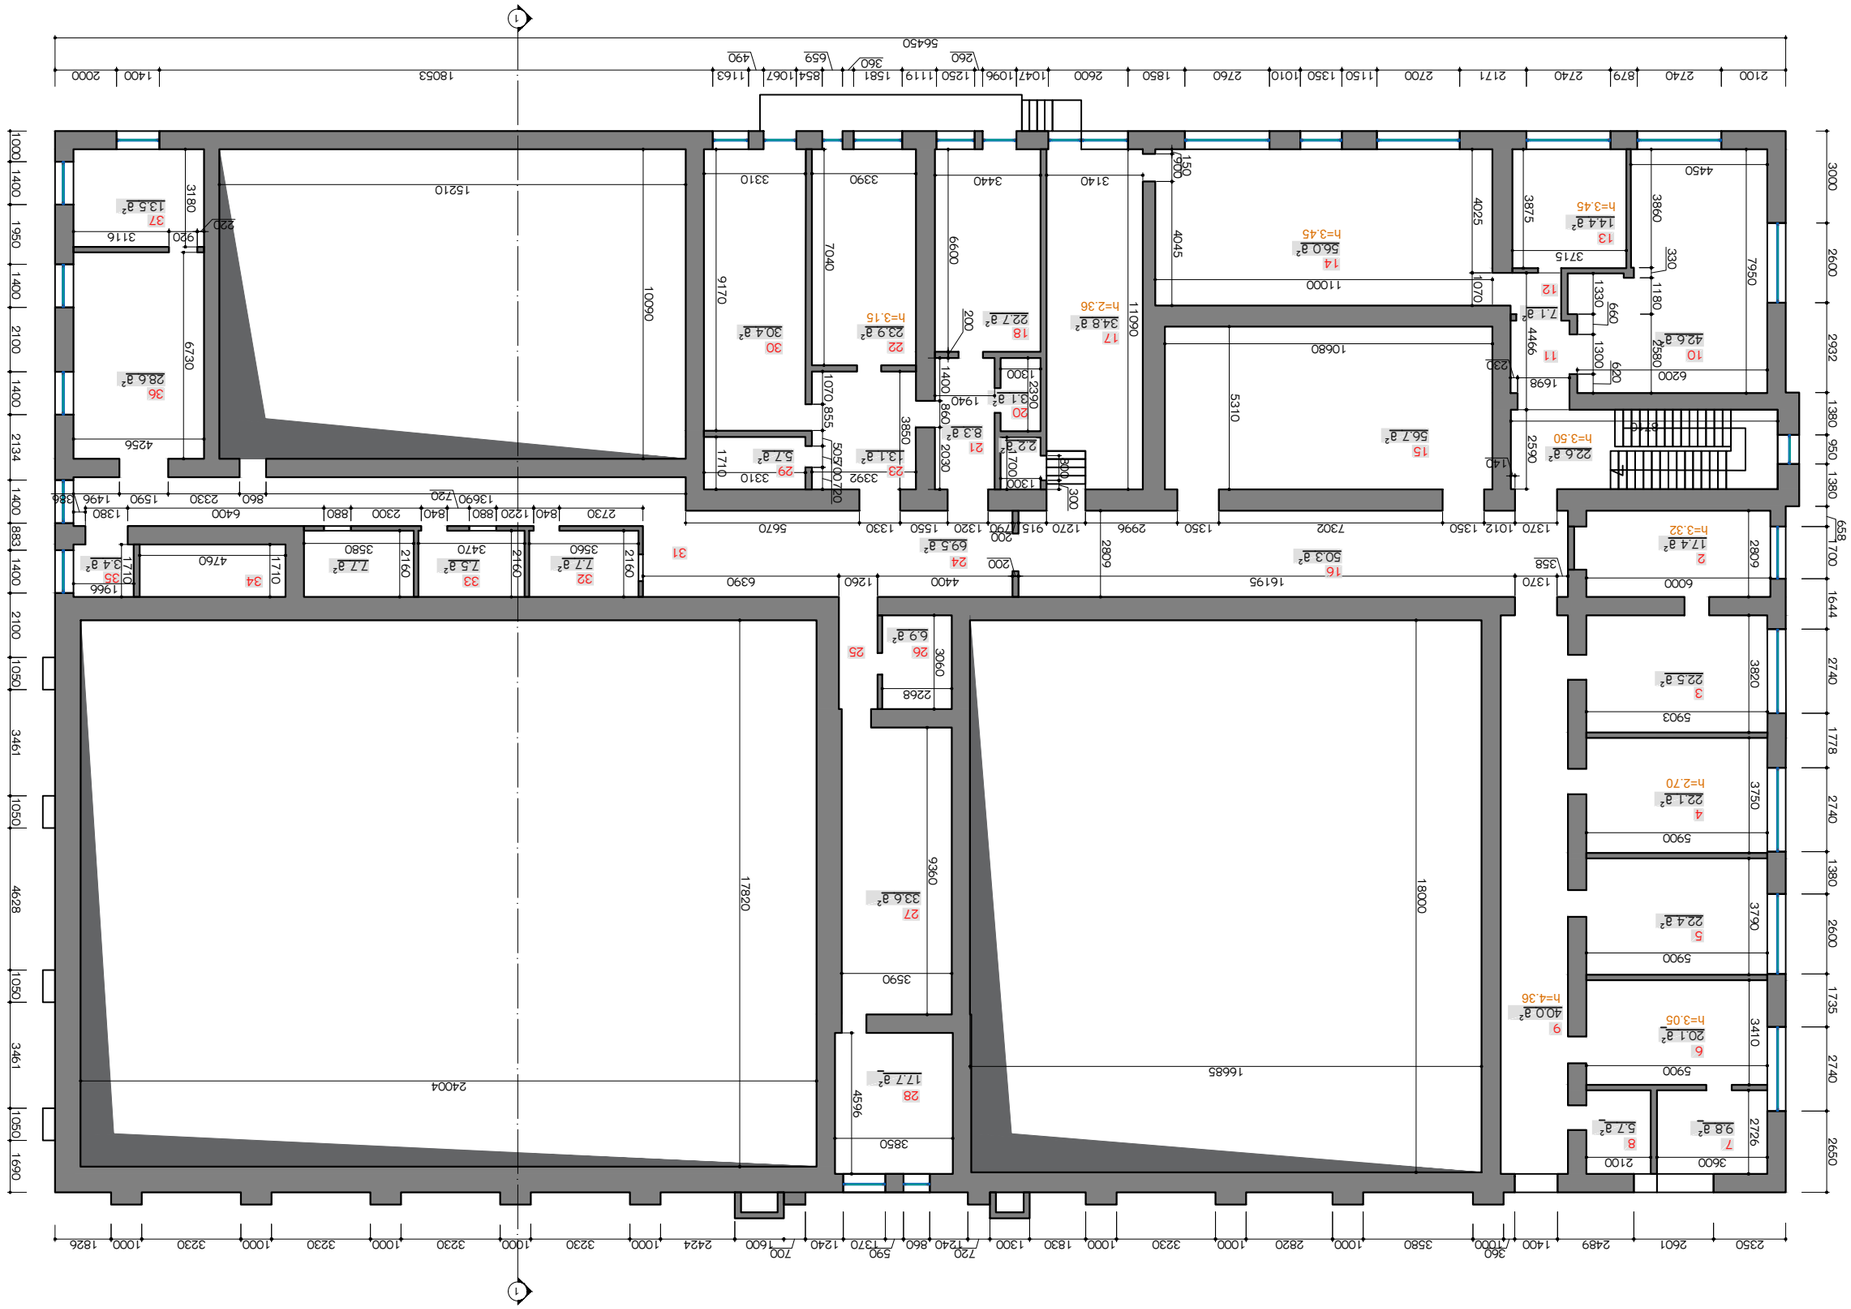






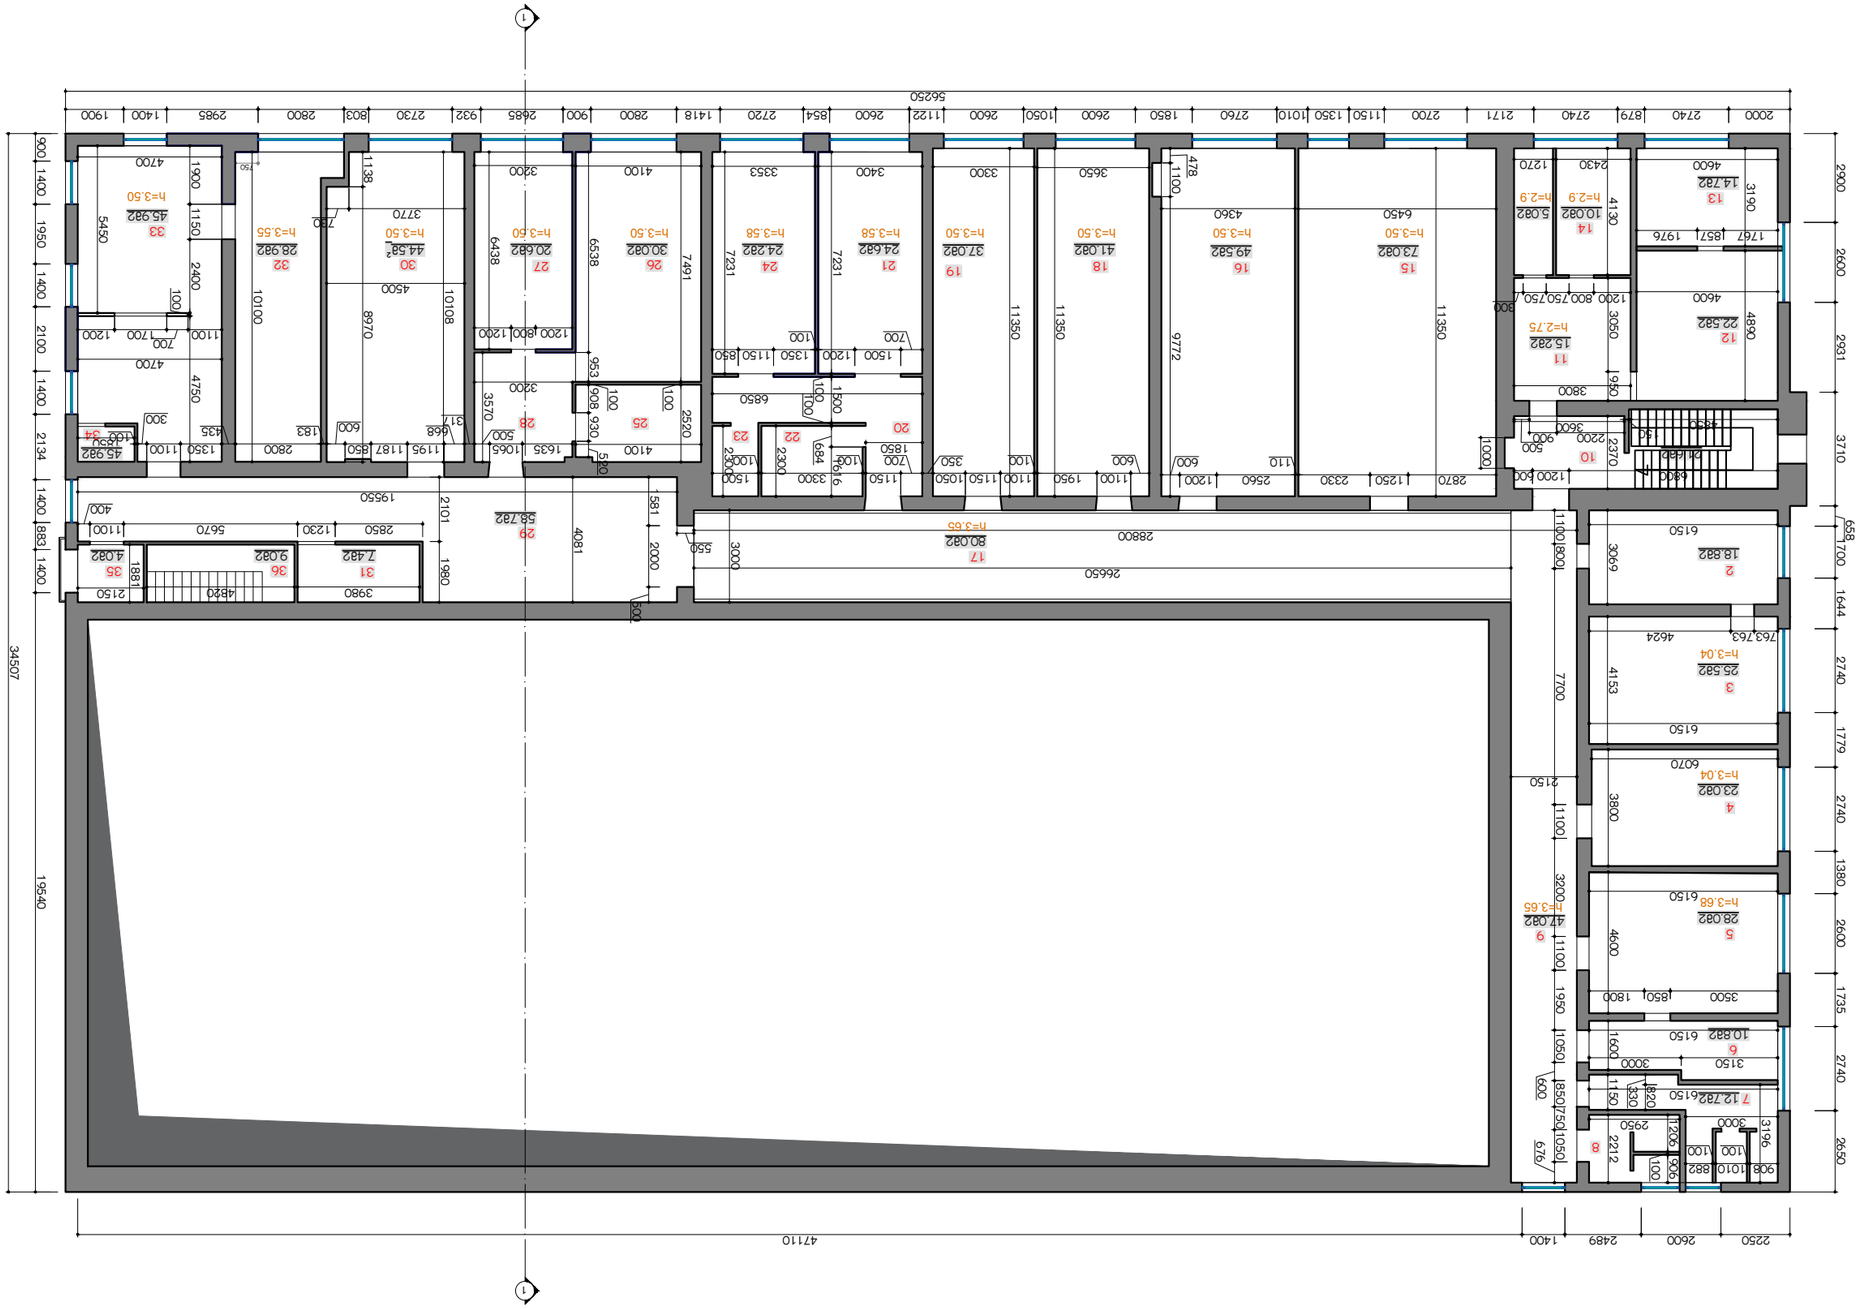





ფურცლის	3
თარიღი:	25.09.2022

ლიცენზიის:	ვანა ლაზარეშვილი:
ა(ა)იპ ინფრასტრუქტურის სააგენტოს შიდა	ვან "ალუნე 21"

ქალქ თბილისში დავით აღმაშენებლის ქ. №164 ს.კ (01.13.07.024.026) მდებარე შენობა №46-ის ანაზომი

არსებული სიტუაციის ფოტოფიქსაცია





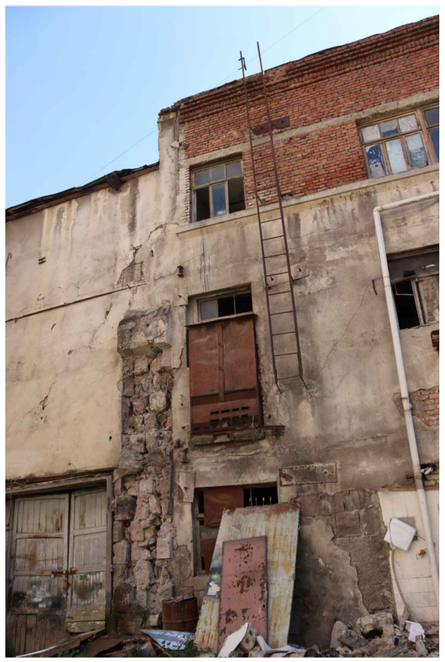

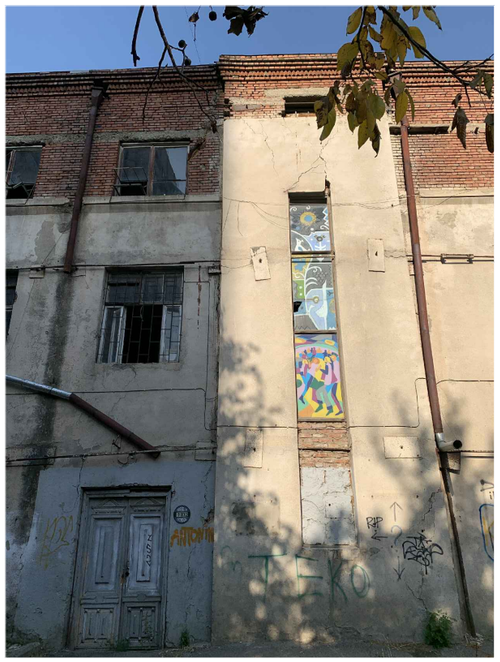



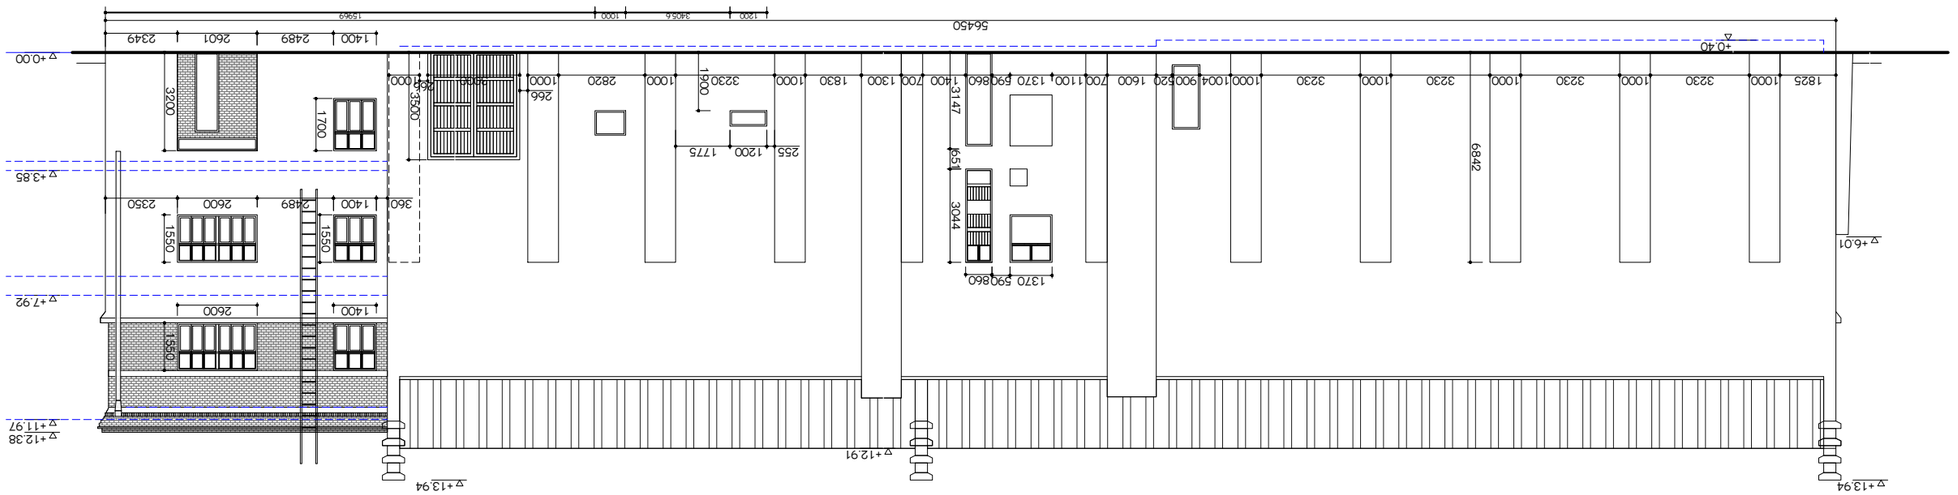
+13.94
+12.91
+13.94
+12.38
+11.97
+7.92
+3.85
+0.00
+6.01
+0.40
564.50
1825
1000
3230
1000
3230
1000
3230
1000
3230
1000
1004
900
520
1600
700
1100
1370
590
860
400
700
1300
1830
1000
1000
3230
1000
1000
266
2820
1000
1000
1000

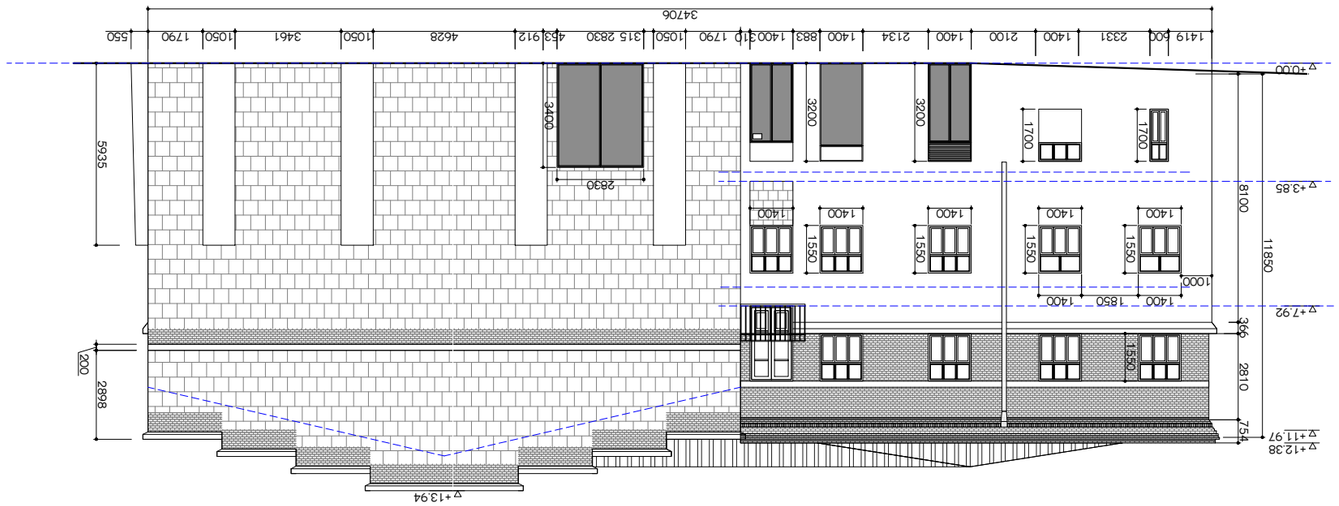


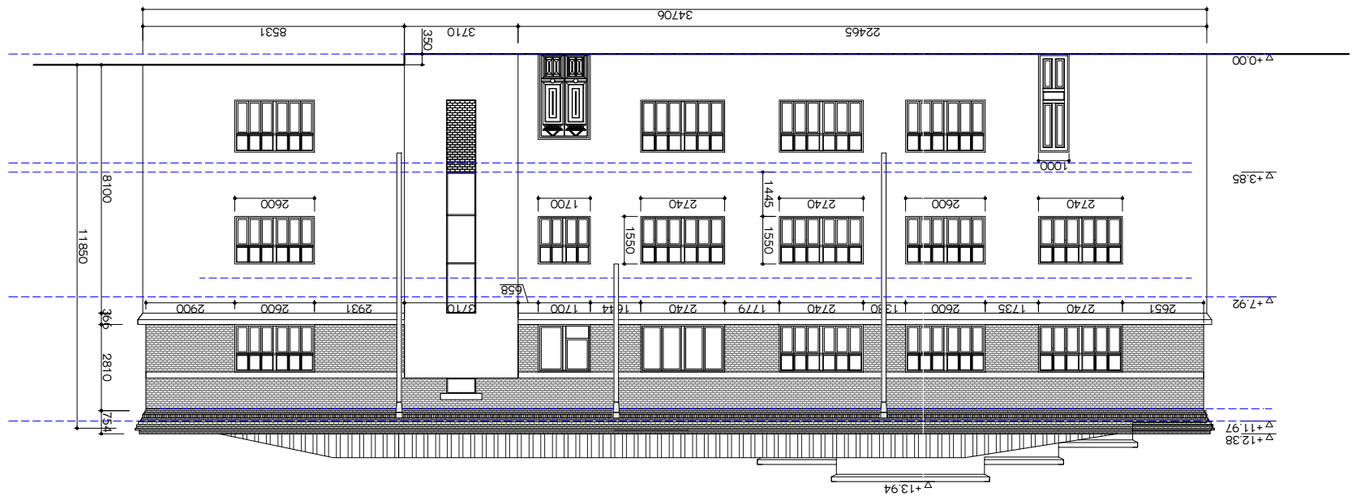



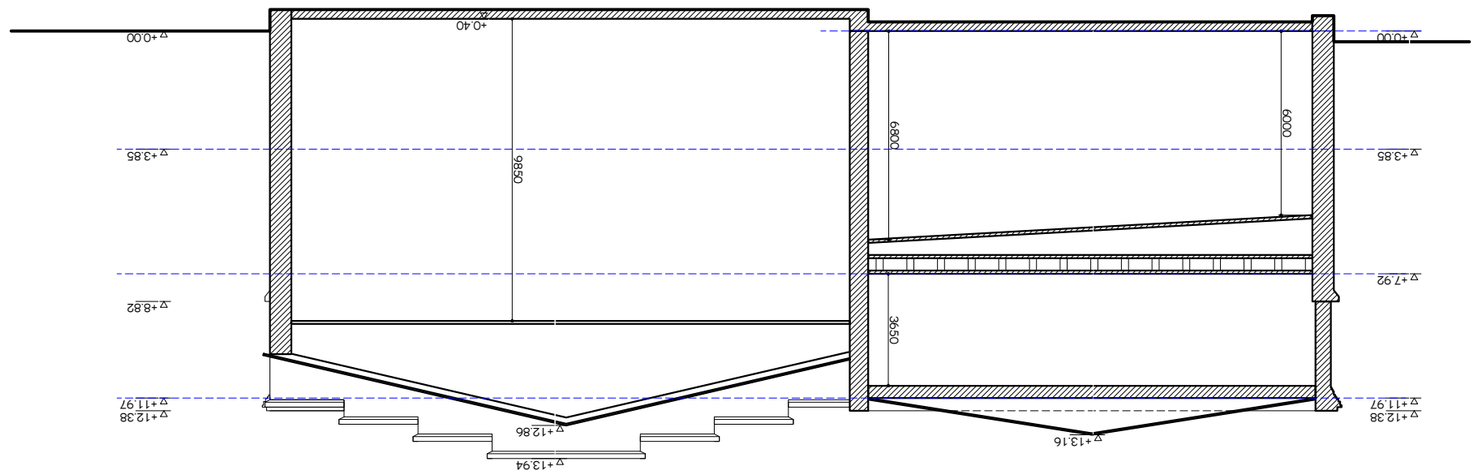

ფორმატი	3	თარიღი:	25.09.2022

ქალქ თბილისში დავით აღმაშენებლის ქ. №164 ს.ე (01.13.07.024.026) მდებარე შენობა №47-ის ანაზომი	
ჯრიღი 1:1	
ბასშტაბი 1:200	