


გეგმა
მ. 1:50

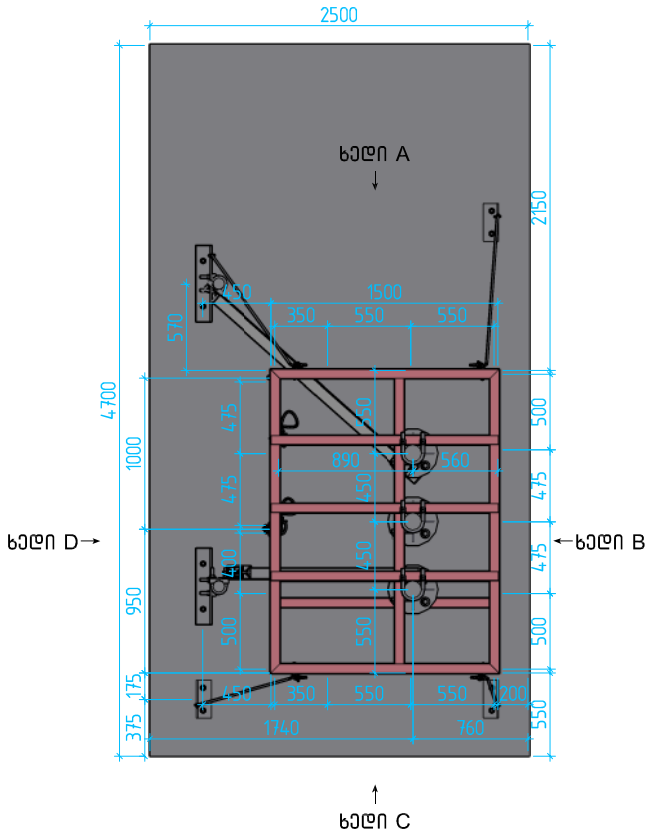

ხედი A
მ. 1:50

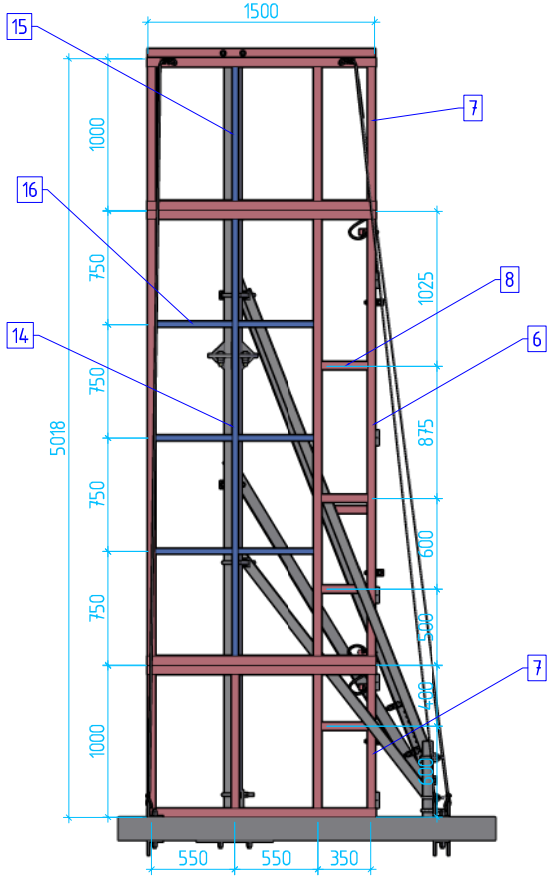


ხედი B
მ. 1:50

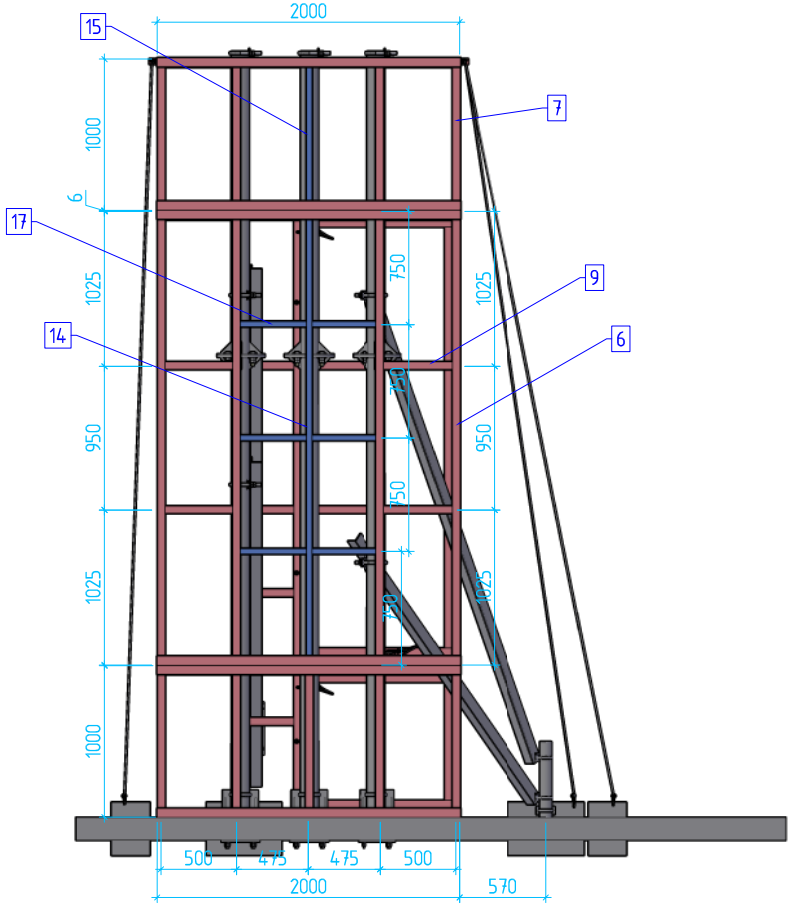



MAGTICOM მაგთიკომი შპს "მაგთიკომი" -ს საპროექტო სამსახური	შპს "მაგთიკომი" -ს საბაზო სადგური			გეგმა, ხედი A, ხედი B
	"Digomi_Gogiashvili2"		თარიღი	ქალაქი თბილისი, კუკური გოგიაშვილის I შესახვევი №2 ს.კ. 01.72.14.013.121
საპრ. ჯგფ. ხელმძ.				
არქიტექტორი	ბ. ბუაძე		2023	
				მასშტაბი:
				ფურცელი: №3

ხედი C
მ. 1:50

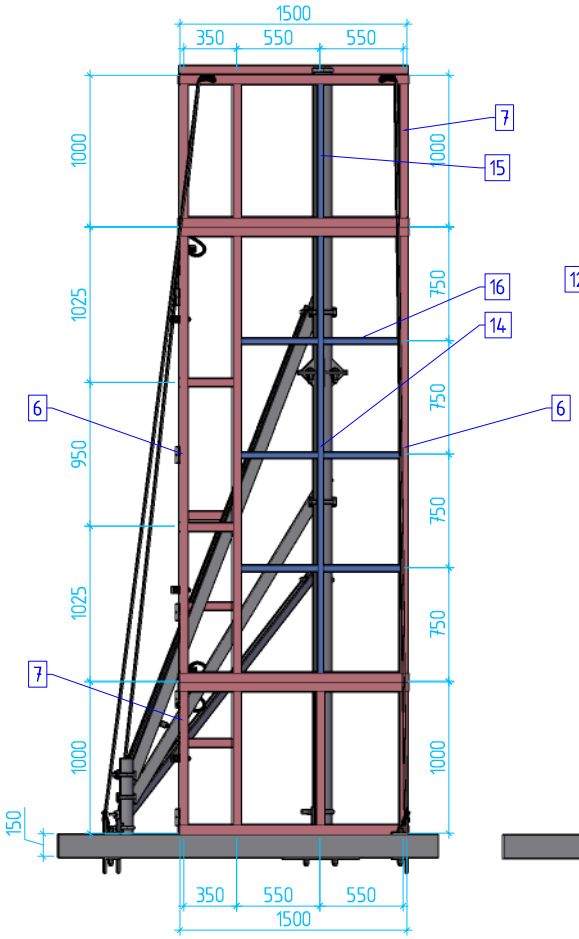


ხედი D
მ. 1:50

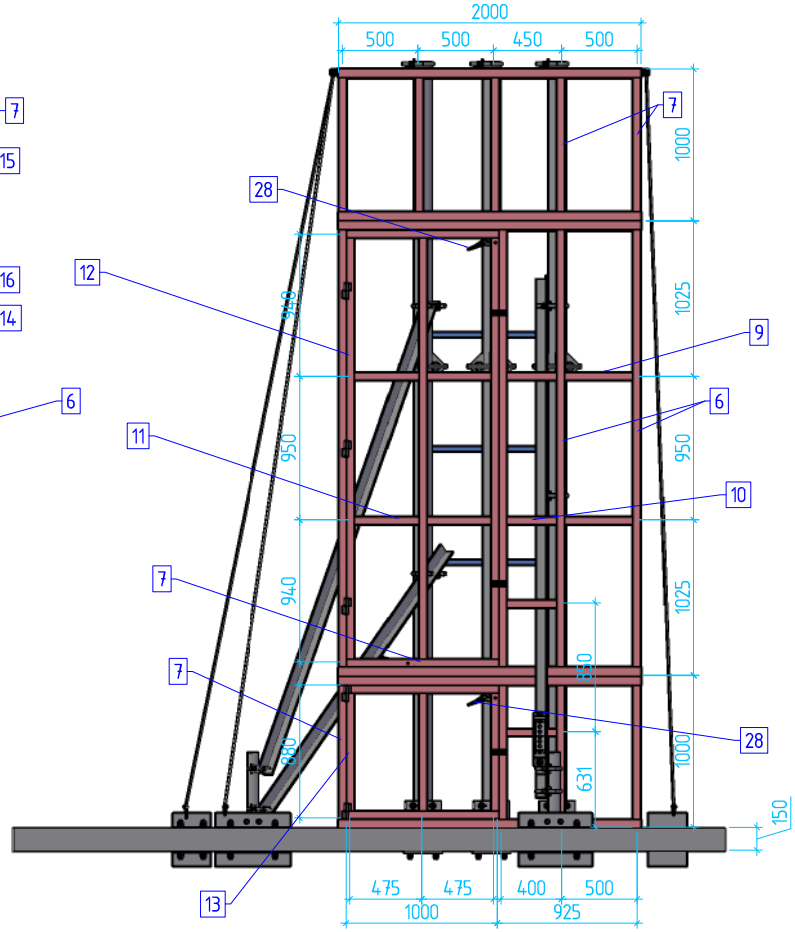


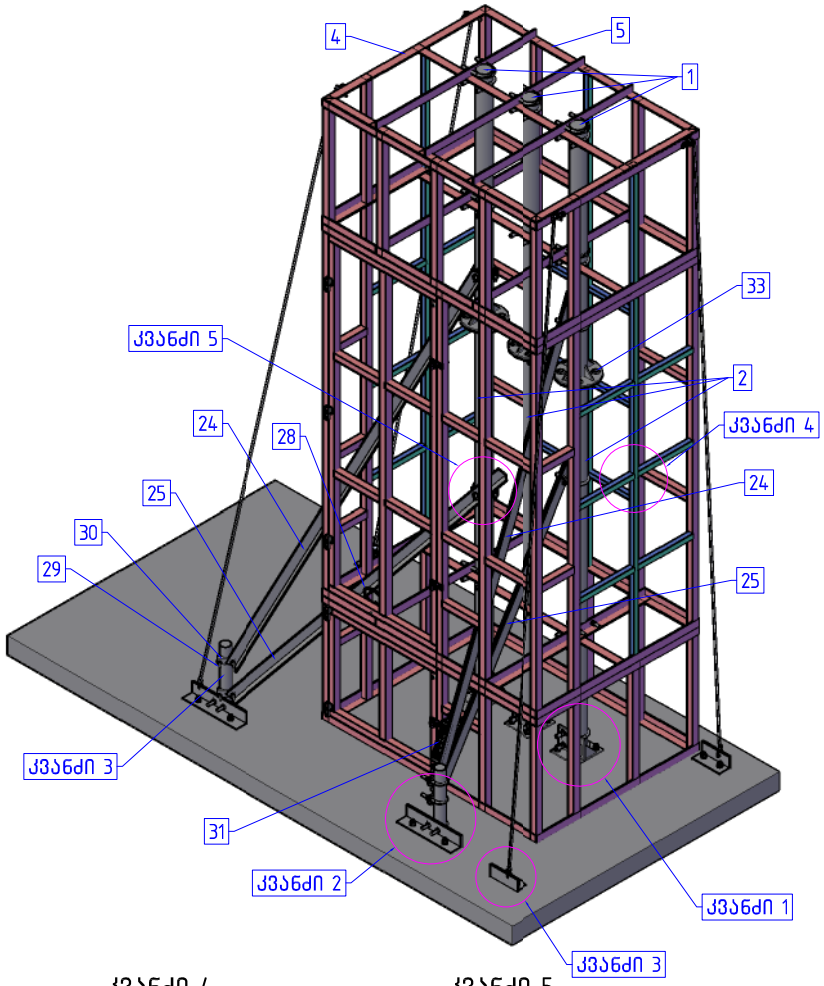


კვანძი 1

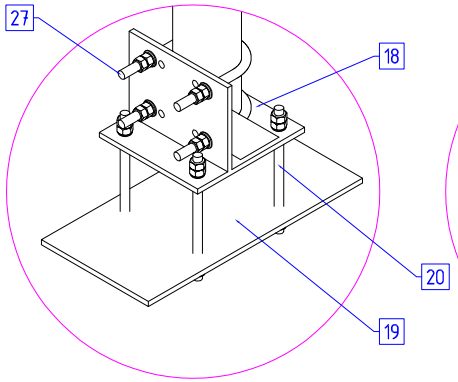


კვანძი 2

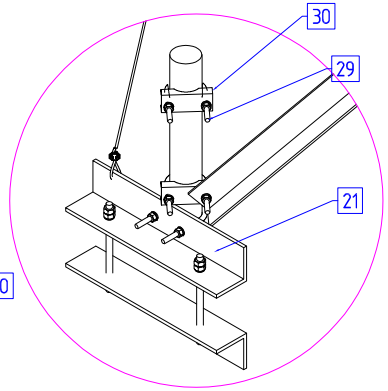


კვანძი 3

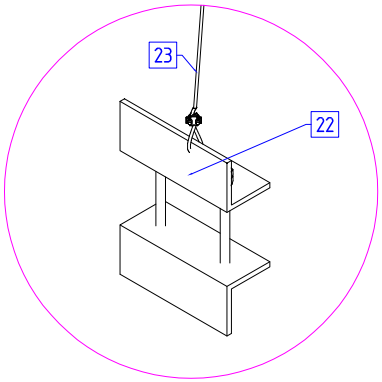

კვანძი 4

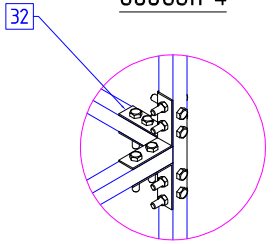

კვანძი 5

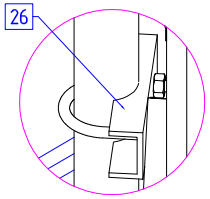

მაგთიკომი MAGTICOM შპს "მაგთიკომი" -ს საპროექტო სამსახური	შპს "მაგთიკომი" -ს საბაზო სადგური		ხედი C; ხედი D; გადაბმის და მიმაგრების კვანძები
	"Digomi_Gogiashvili2"	თარიღი	ქალაქი თბილისი, კუკური გოგიაშვილის I შესასვლელი №2 ს.კ. 01.72.14.013.121
საპრ. ჯგ. ხელმძ.			
არქიტექტორი	ბ. ბუაძე	2023	
			მასშტაბი:
			ფურცელი: №4


სპეციფიკაცია

პოზიცია	დასახელება	სიგრძე	რაოდენობა
1	მილი ⌀114მმ	3000 მმ	3 ცალი
2	მილი ⌀114მმ	2000 მმ	3 ცალი
3	მილი ⌀75.5მმ	500 მმ	2 ცალი
4	კუთხოვანა 60×60×3	1500 მმ	19 ცალი
5	კუთხოვანა 60×60×3	2000 მმ	15 ცალი
6	□ 50×50×3	3000 მმ	10 ცალი
7	□ 50×50×3	1000 მმ	28 ცალი
8	□ 50×50×3	300 მმ	6 ცალი
9	□ 50×50×3	450 მმ	6 ცალი
10	□ 50×50×3	350 მმ	4 ცალი
11	□ 50×50×3	425 მმ	4 ცალი
12	□ 50×50×3	2780 მმ	3 ცალი
13	□ 50×50×3	780 მმ	3 ცალი
14	□ (პლასტმასის) 35×35	3000 მმ	3 ცალი
15	□ (პლასტმასის) 35×35	1000 მმ	3 ცალი
16	□ (პლასტმასის) 35×35	510 მმ	12 ცალი
17	□ (პლასტმასის) 35×35	435 მმ	6 ცალი
18	მილის სამაგრი “ქუსლი“		3 ცალი
19	ლითონის ფირფიტა		3 ცალი
20	M16 ანკერი	500 მმ	22 ცალი
21	კუთხოვანა 80×80×3	500 მმ	4 ცალი
22	კუთხოვანა 80×80×3	100 მმ	6 ცალი
23	დამჭიმი ლითონის ბაგირი		4 ცალი
24	კუთხოვანა 80×80×3	3500 მმ	2 ცალი
25	კუთხოვანა 80×80×3	2500 მმ	2 ცალი
26	MW ღარიანი შველერი		4 ცალი
27	MW სბოლტი ⌀114		26 ცალი
28	კარის სამაგრი ლითონის ბაგირი		3 ცალი
29	GSM სბოლტი		**6 ცალი**
30	GSM ღარიანი შველერი		6 ცალი
31	დამიწების ბარი		1 ცალი
32	პლასტმასების გადაბმის დეტალი (ლითონი 100×100მმ)		90 ცალი
33	მილტუჩი		6 ცალი

მაგთიკომი MAGTICOM შპს “მაგთიკომი“ -ს საკომუნიკაციო სამსახური	შპს “მაგთიკომი“ -ს საბაზო სადგური			სპეციფიკაცია
	"Digomi_Gogiashvili2"		თარიღი	ქალაქი თბილისი, კუკური გოგიაშვილის I შესახვევი №2 ს.კ. 01.72.14.013.121
საპრ. ჯგ. ხელმძ.				
არქიტექტორი	ბ. ბუაძე		2023	
				მასშტაბი:
				ფურცელი: №5



მაგთიკომი MAGTICOM შპს "მაგთიკომი" -ს საპროექტო სამსახური	შპს "მაგთიკომი" -ს საბაზო სადგური		ფოტომონტაჟი
	"Digomi_Gogiashvili2"	თარიღი	ქალაქი თბილისი, კუკური გოგიაშვილის I შესახვევი №2 ს.კ. 01.72.14.013.121
საპრ. ჯგფ. ხელმძ.			
არქიტექტორი	ბ. ბუაძე	2023	
			მასშტაბი:
			ფურცელი: №1

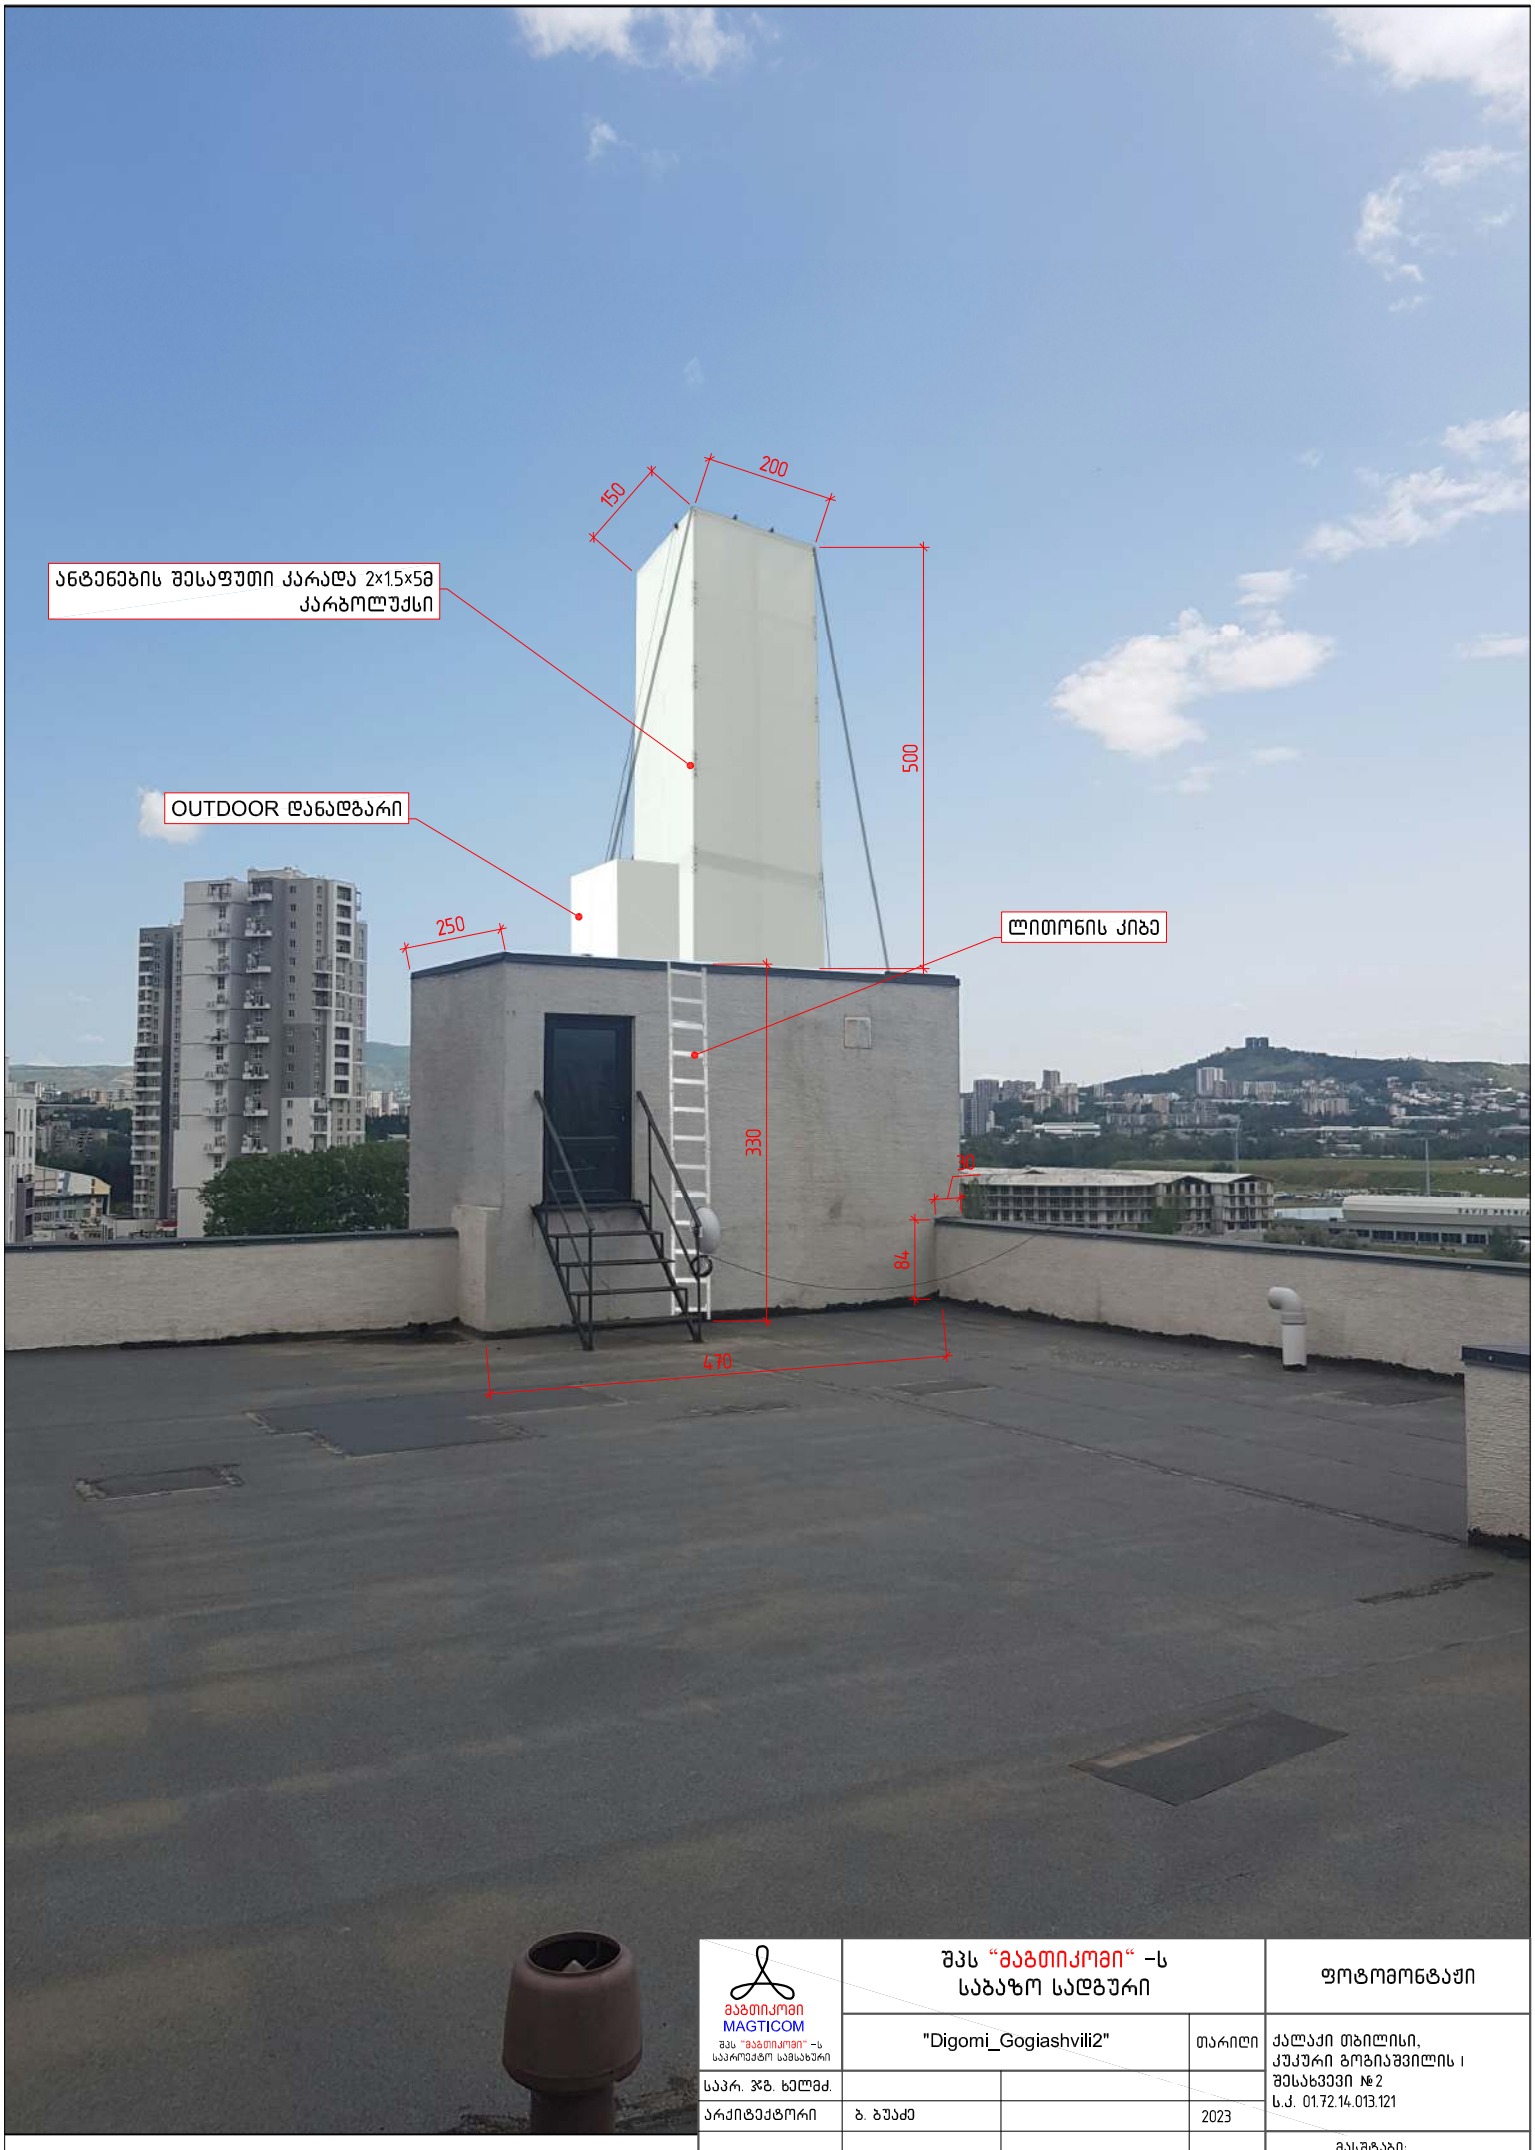

მაგთიკომი MAGTICOM შპს "მაგთიკომი" -ს საპროექტო სამსახური	შპს "მაგთიკომი" -ს საბაზო სადგური		ფოტომონტაჟი
	"Digomi_Gogiashvili2"	თარიღი	ქალაქი თბილისი, კუკური გოგიაშვილის I შესახვევი №2 ს.კ. 01.72.14.013.121
საპრ. ჯგ. ხელმძ.			
არქიტექტორი	ბ. ბუაძე	2023	
			მასშტაბი:
			ფურცელი: №2