ხიდის გეგმა, მ 1:200

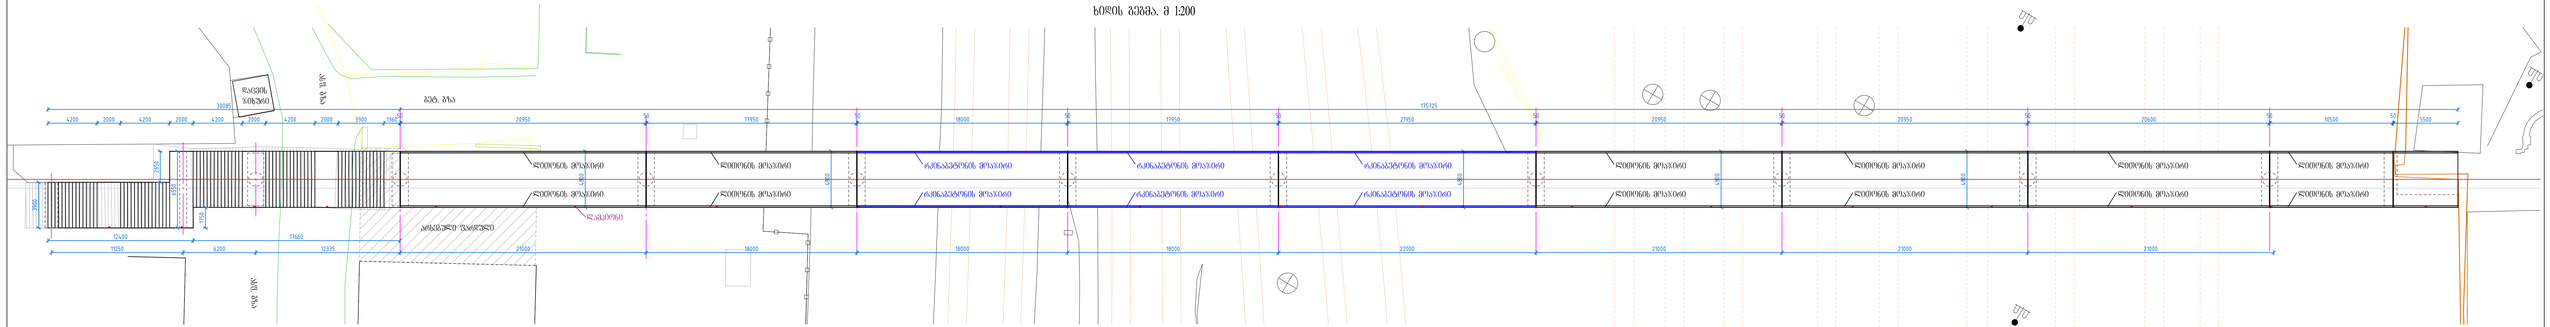
ბეტ. ბაზა
ბეტ. ბაზა
ბეტ. ბაზა
