
განივი ჭრილი. მ 1:20

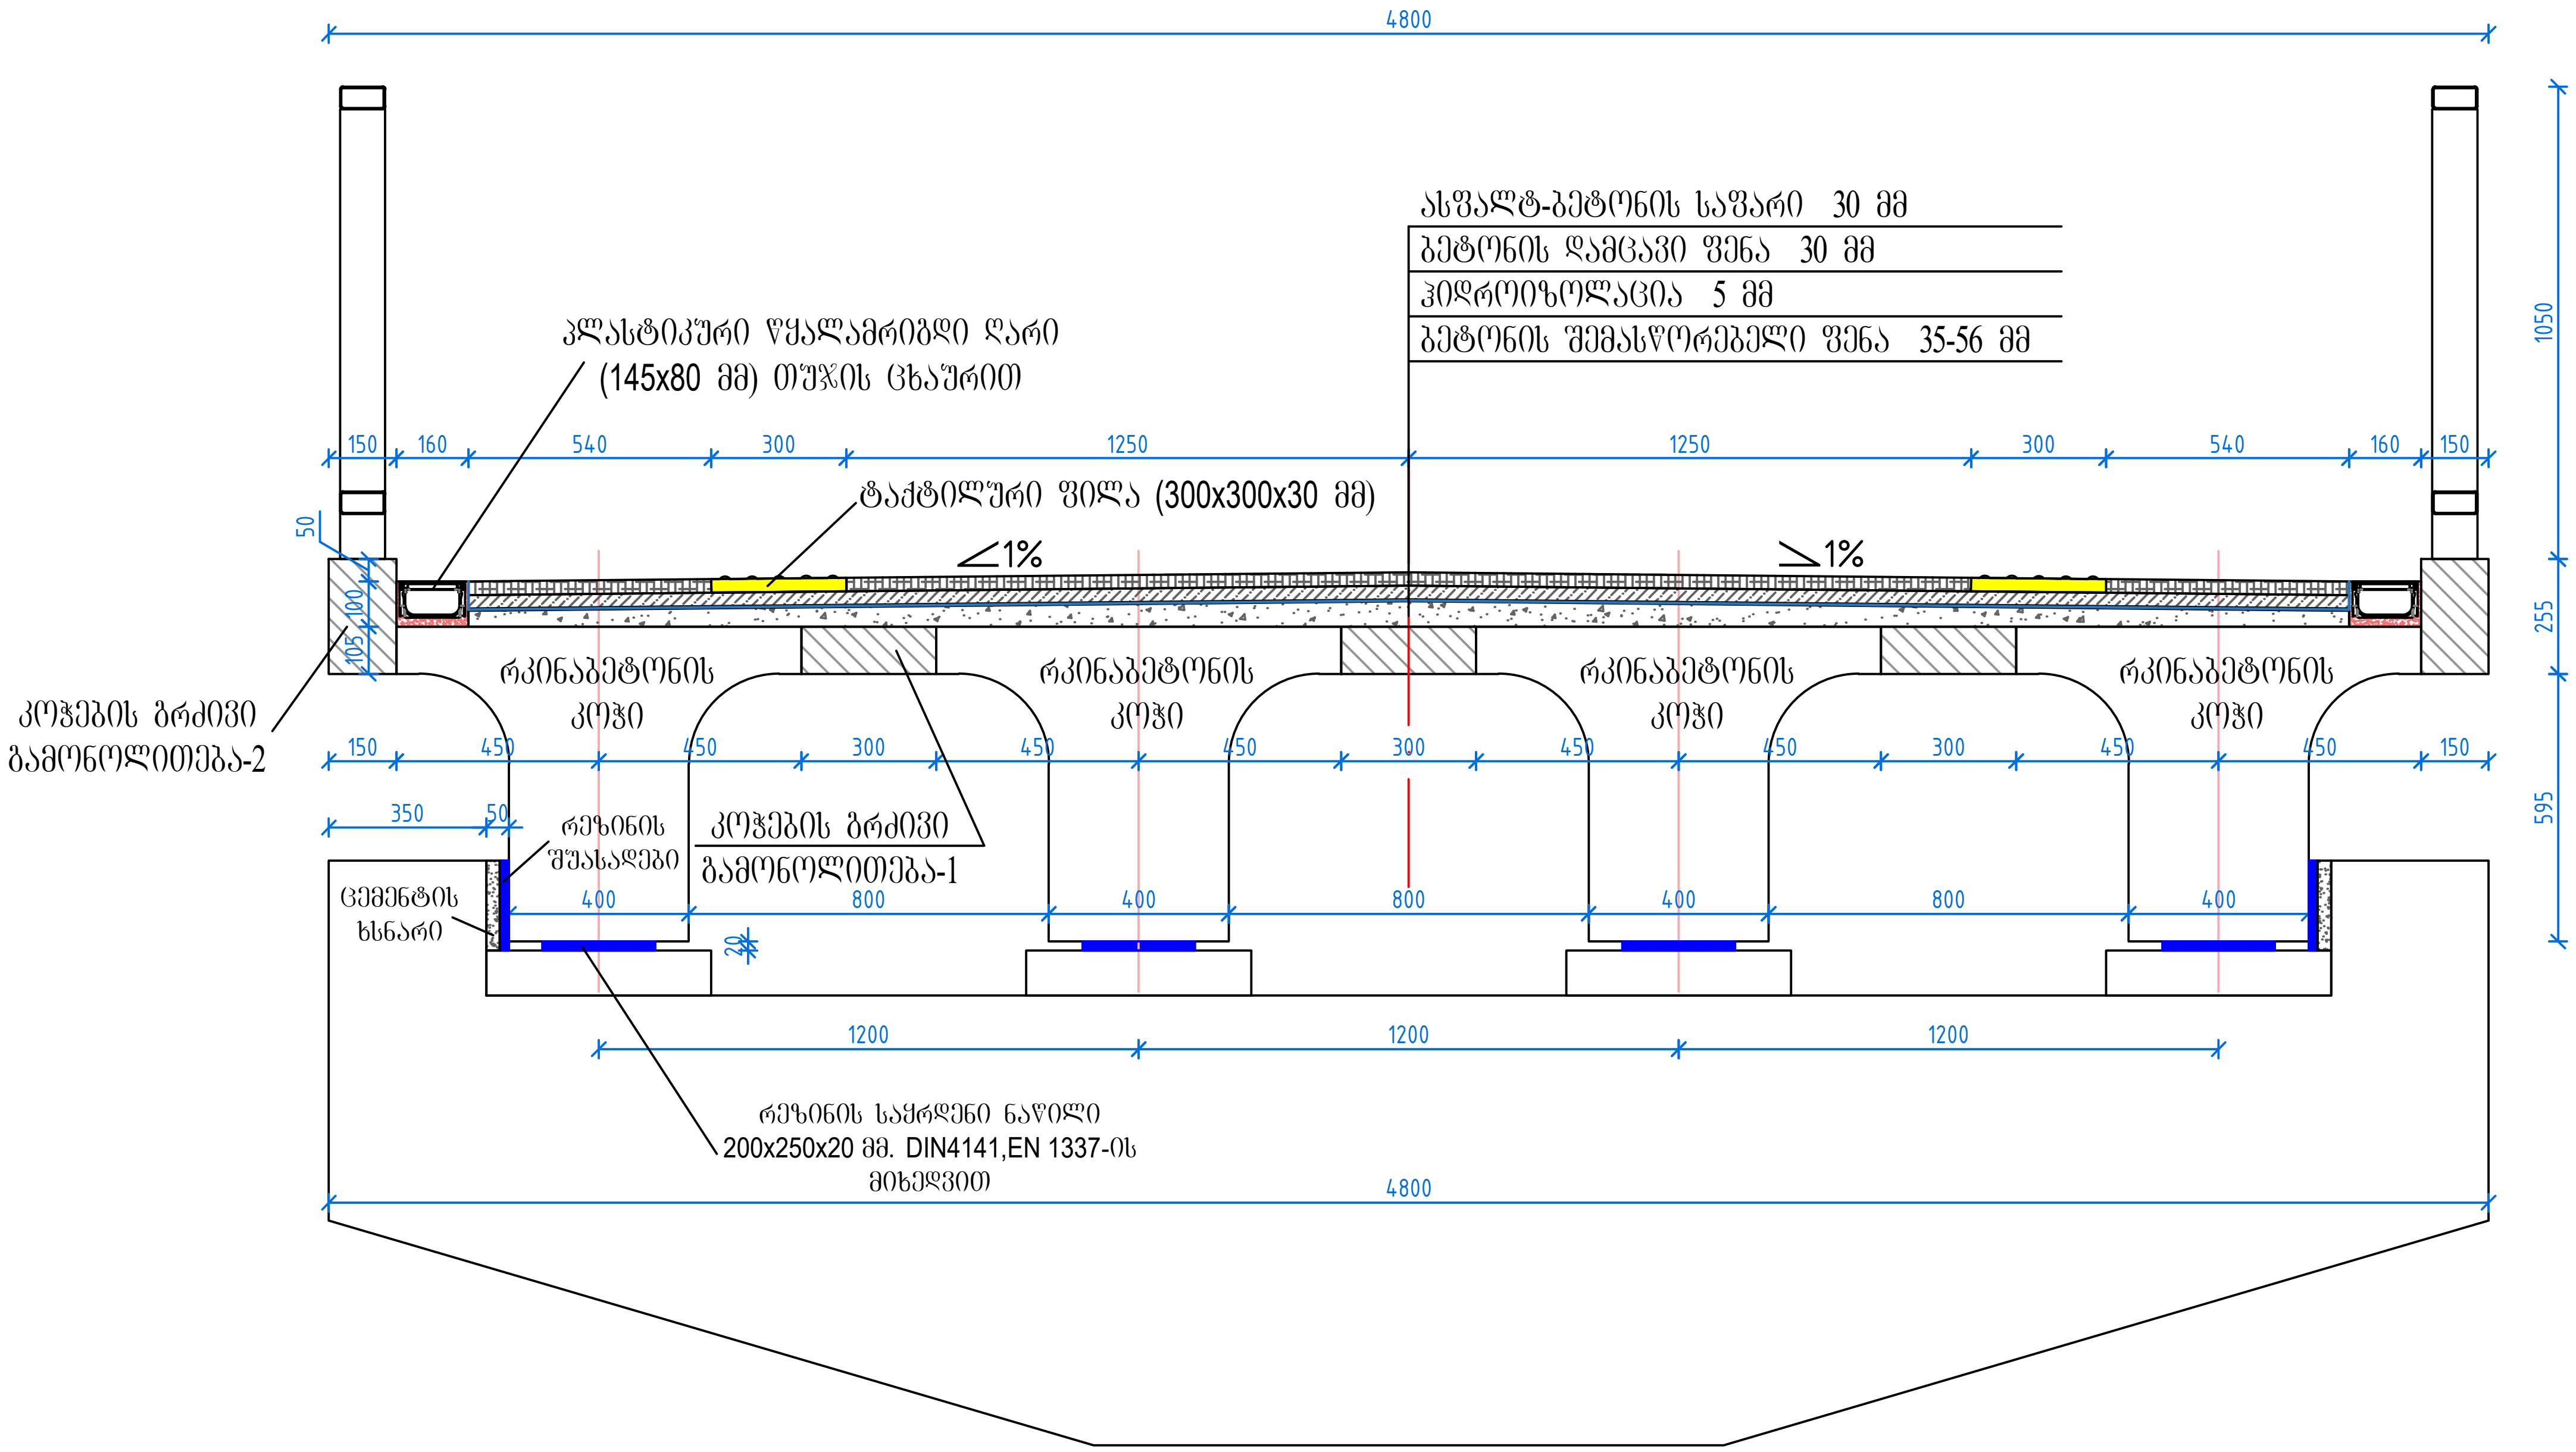

შემსრულებელი: შპს „ავანბეკი"

დამკვეთი: სს „საქართველოს რკინიგზა"

პროექტი: ქ. თბილისში ვაგზლის მოედანი №2-ში არსებული საქვეითო გადასასვლელი ხიდისა და მისი კიბეების რეკონსტრუქცია

სათაური: განივი ჭრილი

პროექტის ტიპი: დეტალური პროექტი

ნახაზის ზომა: A3

ნახაზის კოდი: BD

თარიღი: 2023 წელი