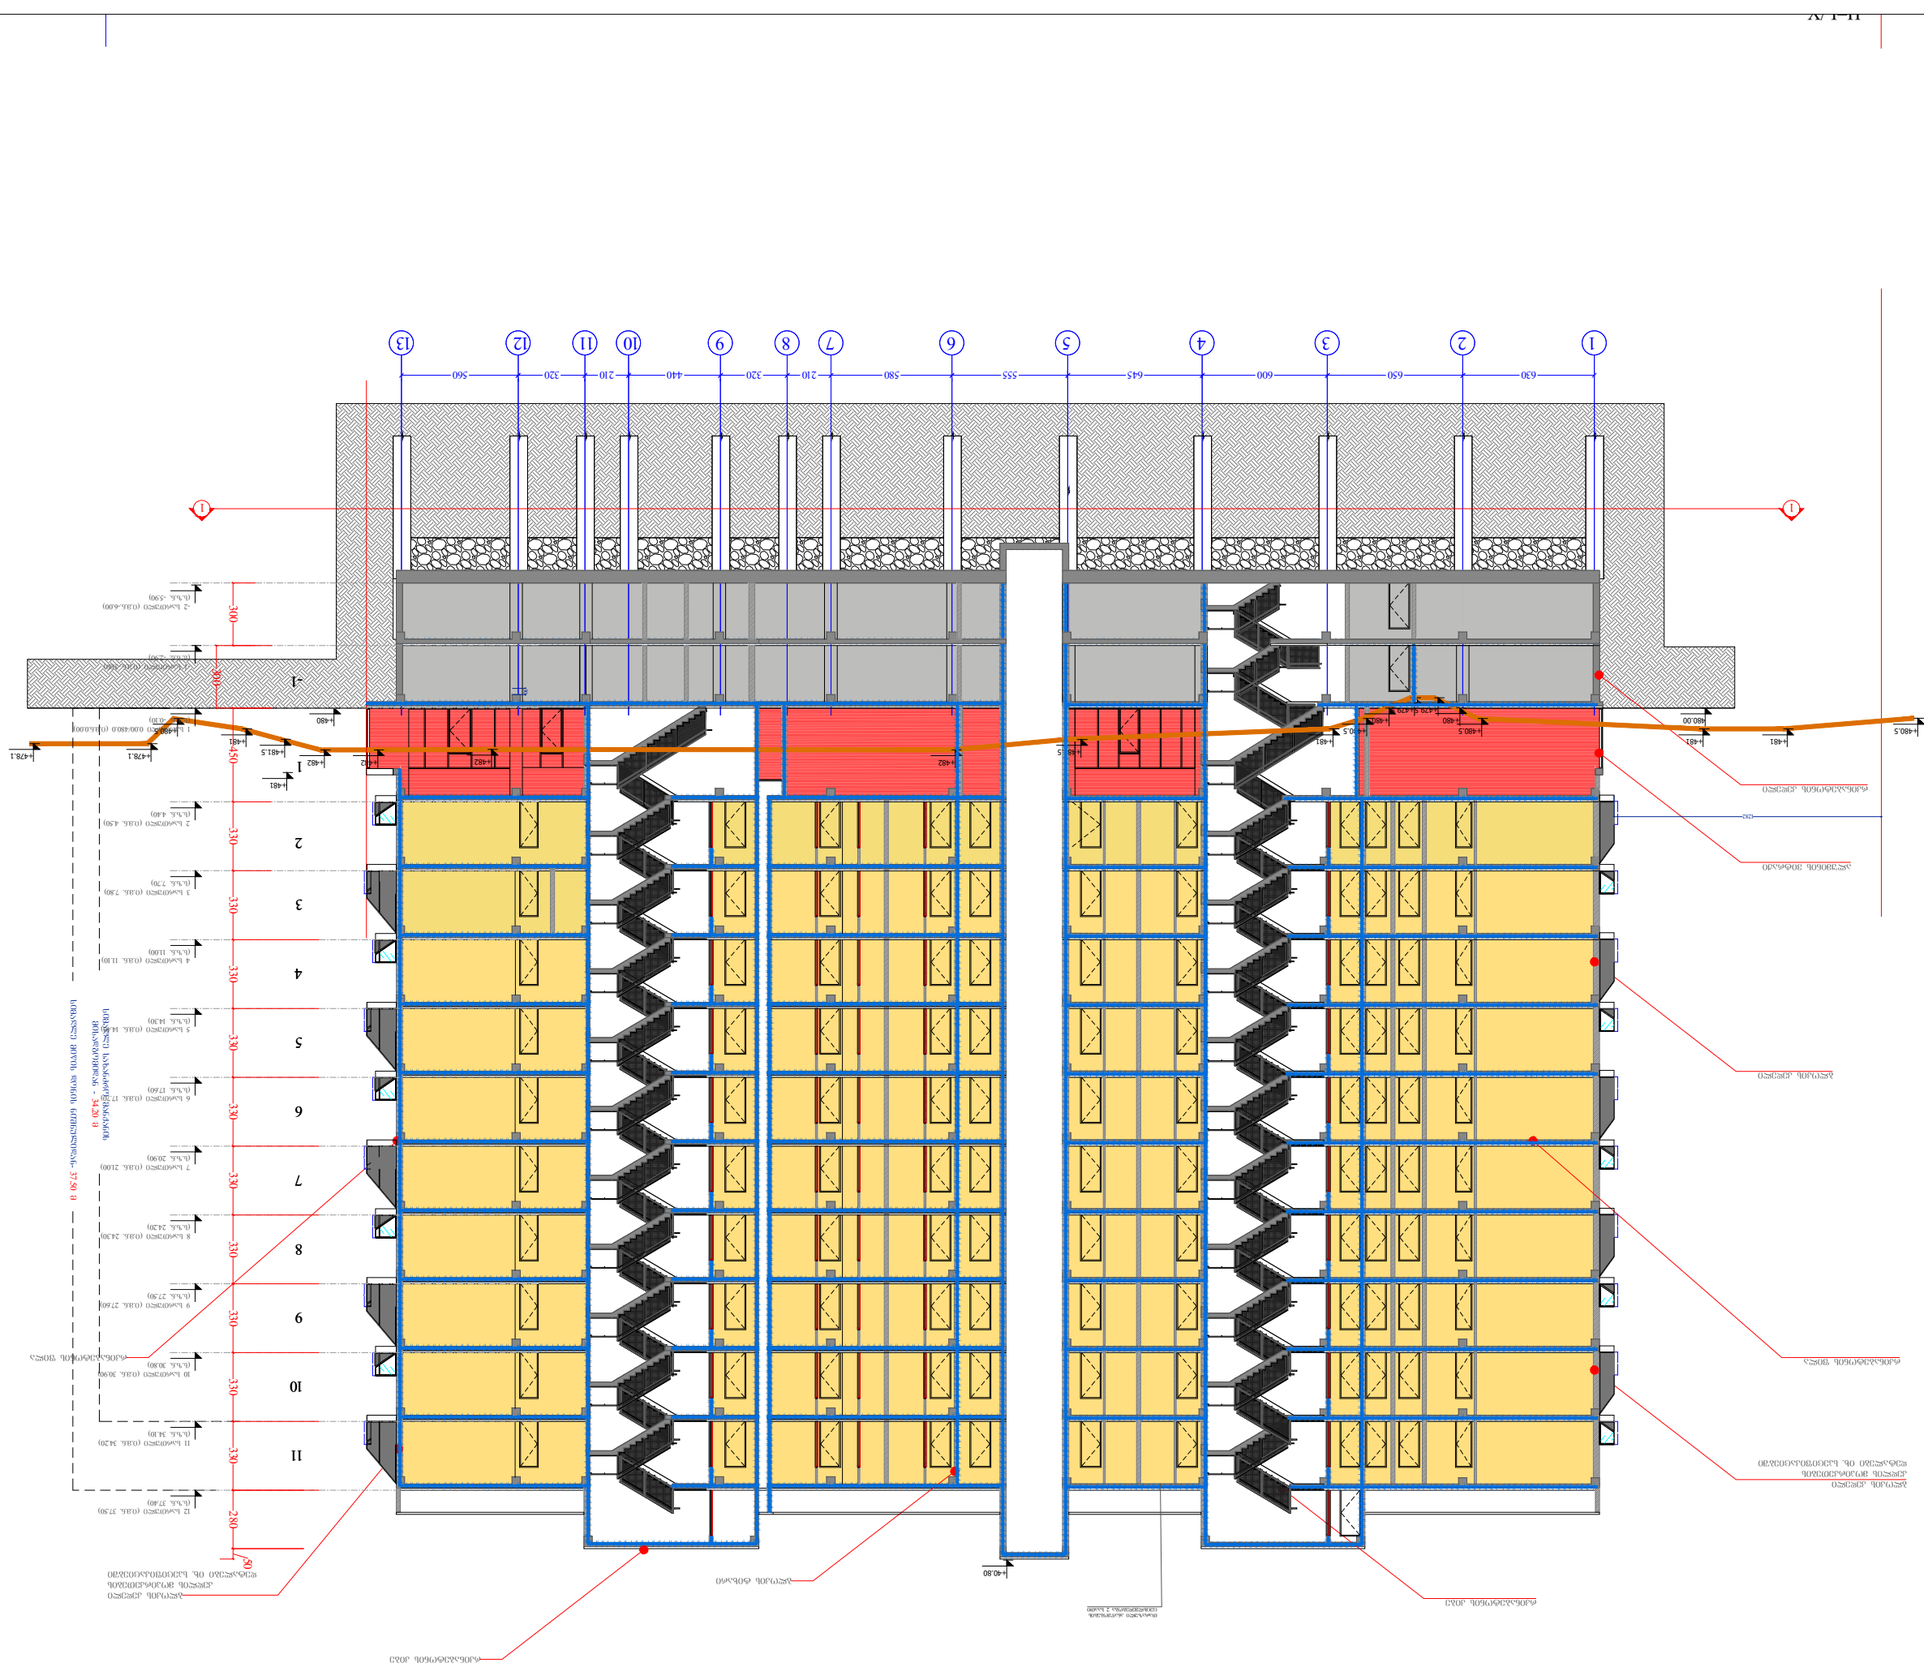
1
2
3
4
5
6
7
8
9
10
11
12
13
-1
630
630
600
645
580
555
210
320
440
210
320
560
480.00
480.5
481
482
482.5
480
479.1
480.5
480.5
480.5

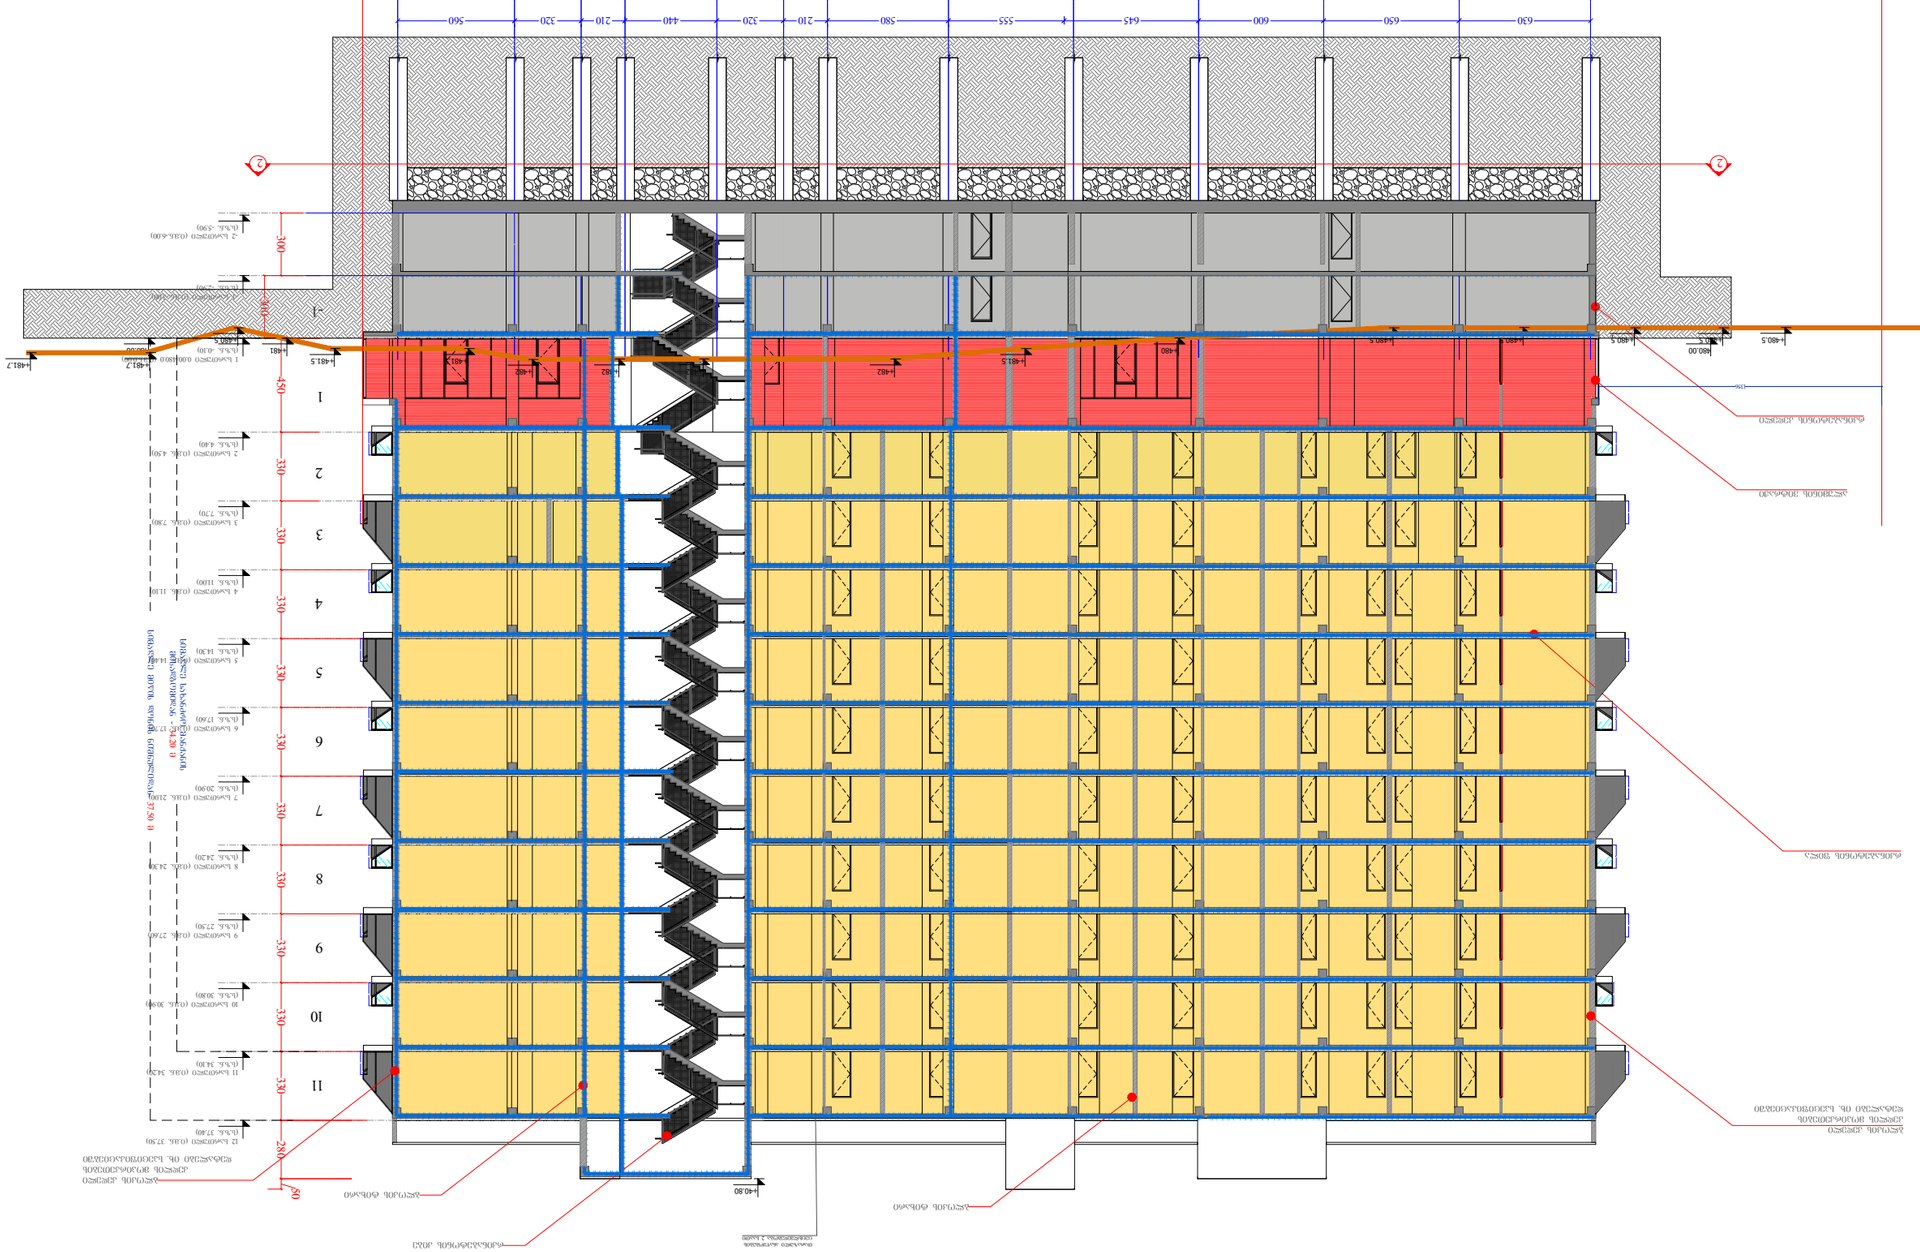
1
2
3
4
5
6
7
8
9
10
11
12
13
630
650
600
645
555
580
210
320
440
210
320
560
2
2
+480.5
+480.00
+481.5
+482
+481.7
+481
+480
+480.5
300
450
330
330
330
330
330
330
330
330
330
280
50
1
2
3
4
5
6
7
8
9
10
11
12
I
I
I

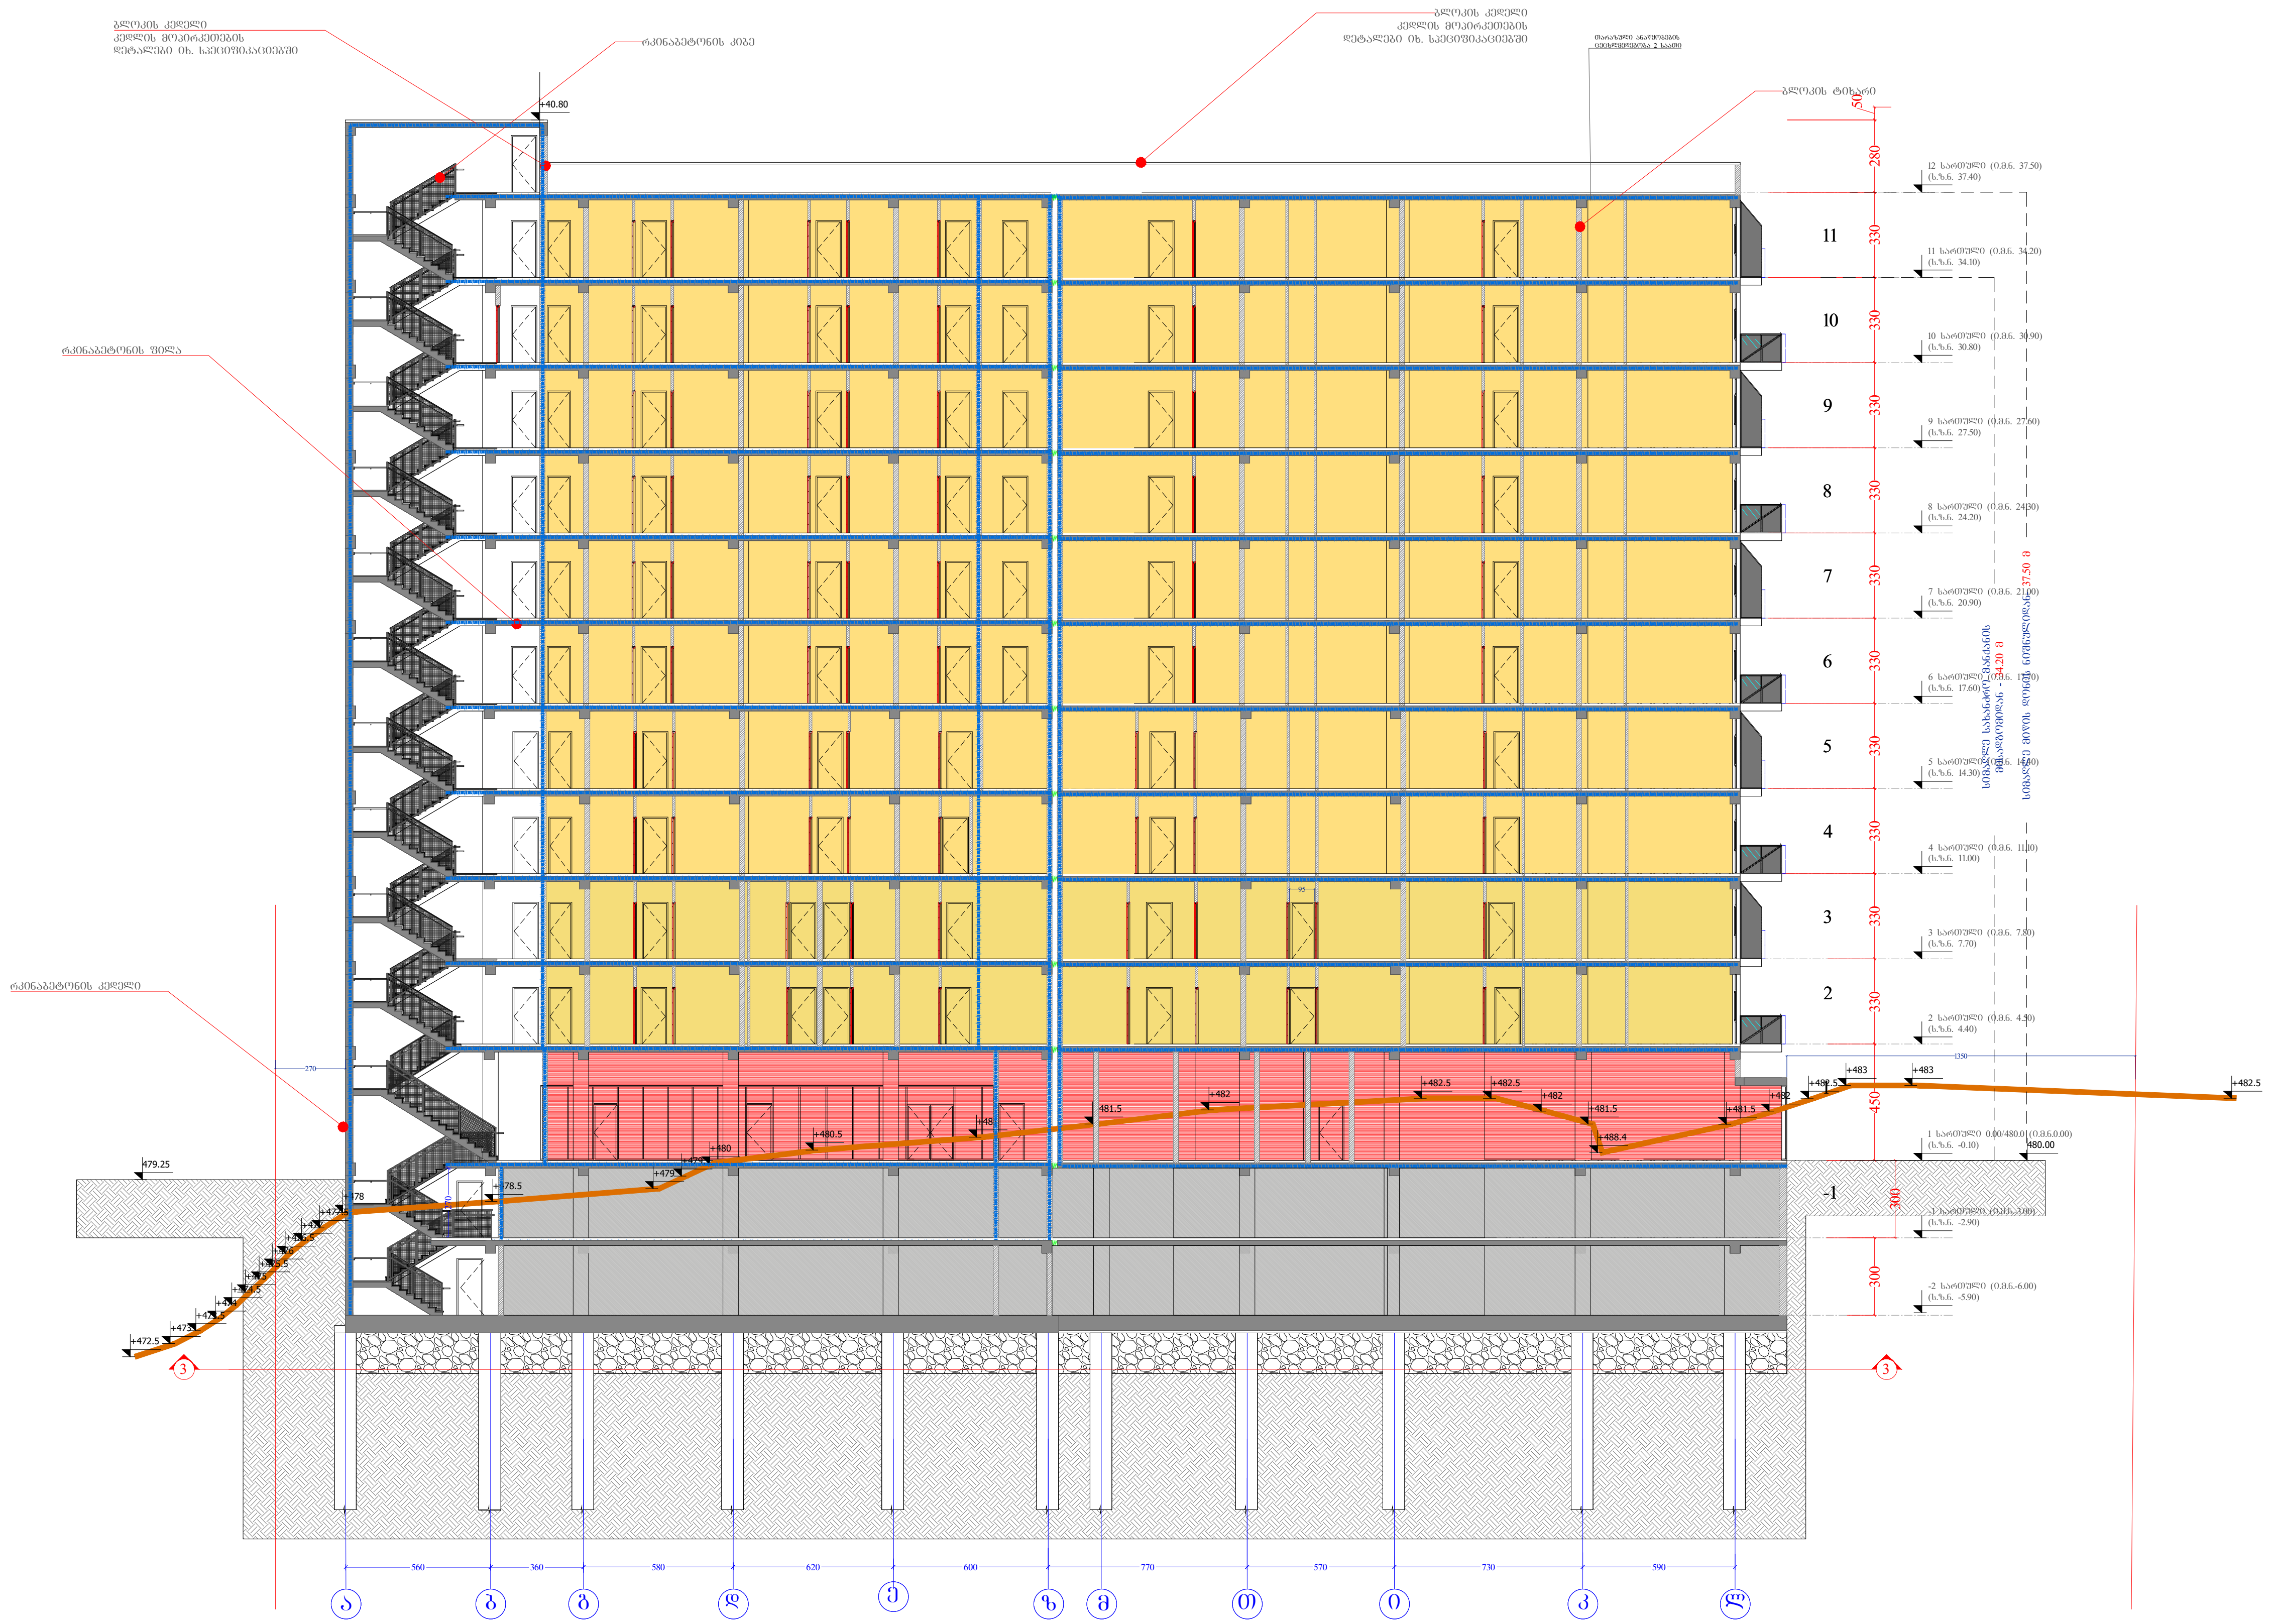

MHD GROUP

მრავალფუნქციური საცხოვრებელი შენობა თვალჭრელიძეზე

არქიტექტურული პროექტი

პირობითი აღნიშვნები

- მიწის ნაკვეთის საკადასტრო საზღვარი
- ჯვამლადმომჩენი/ცეცხლადმომჩენი სისტემა
- გასასვლელამდე სავალი მიმართულება
- სასაწყობო დაკავებულობა
- კედლის ცეცხლმედეგობა (ერთსაათიანი)
- კედლის ცეცხლმედეგობა (ორსაათიანი)
- საცხოვრებელი დაკავებულობა

დამკვეთი: შპს. "ფეიდალ ჯორჯია"
CLIENT

მისამართი: თბილისი, ალექსანდრე თვალჭრელიძის I შესახვევი N2 საკადასტრო კოდი: 01.19.18.008.022;
ADRESS

შენიშვნები: შენობის 0.00 ნიშნული შეესაბამება აბსოლუტურ 480 ნიშნულს

კორექტირება

№	თარიღი	აღწერა
1		
2		
3		

პროექტის №:
PROJECT N:

თარიღი: 2022
DATE N:

საპროექტო ჯგუფი

არქიტექტორი: მიხეილ გიორგობიანი

ნატო მიქელაძე

საავტორო უფლებები: " შპს ემ ეიჩ დი გრუპ"
COPYRIGHT HALL ARCHITECTS: MHD group

ნახაზი:
DRWG:

ჭრილი 3-3

მ. 1:300

A-102

A3

00

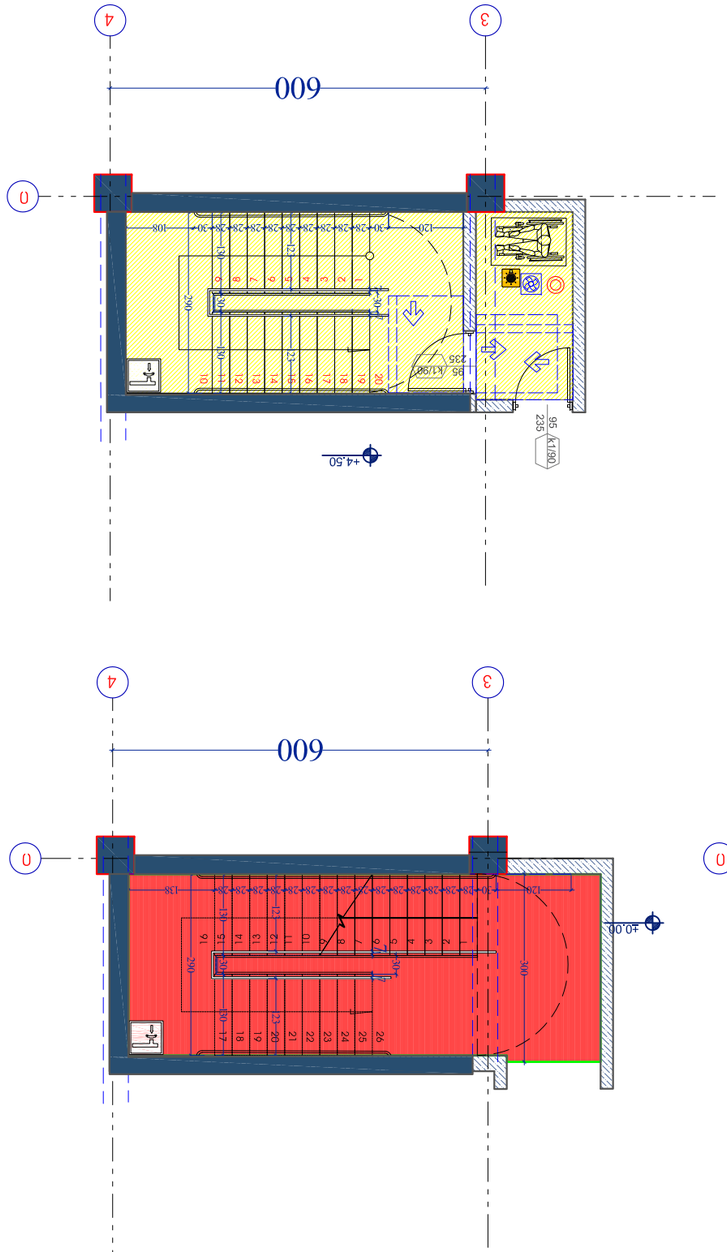

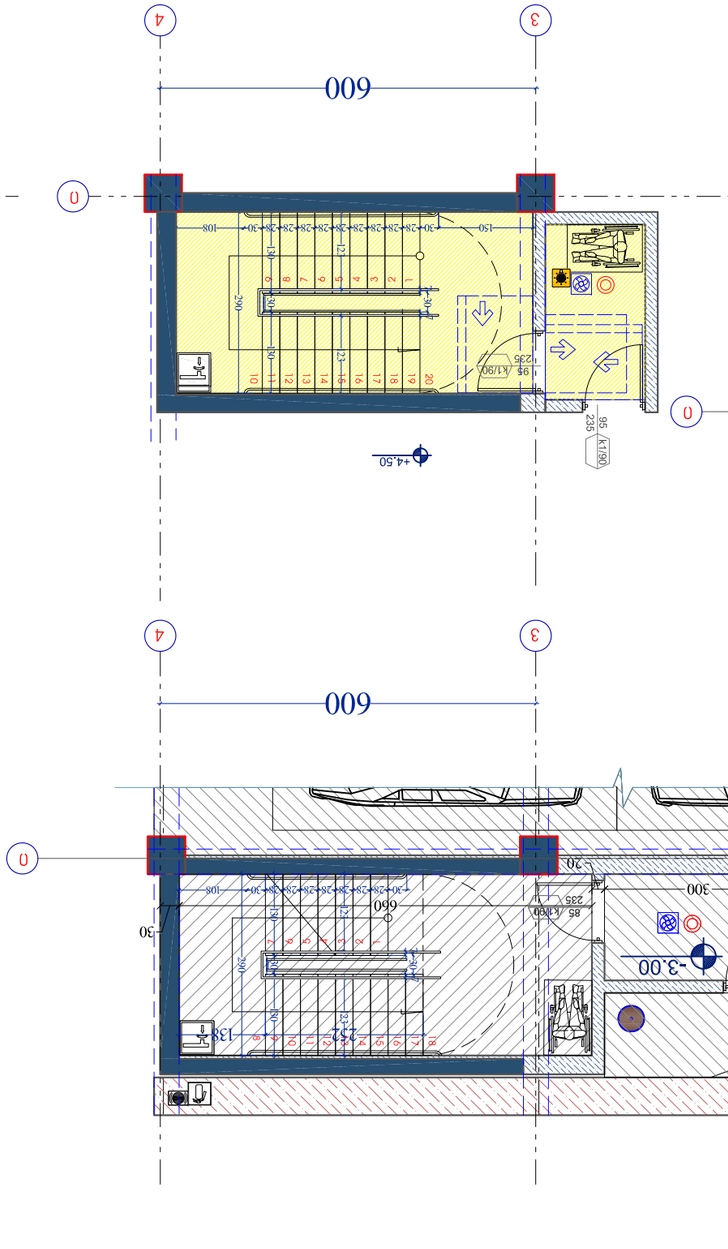

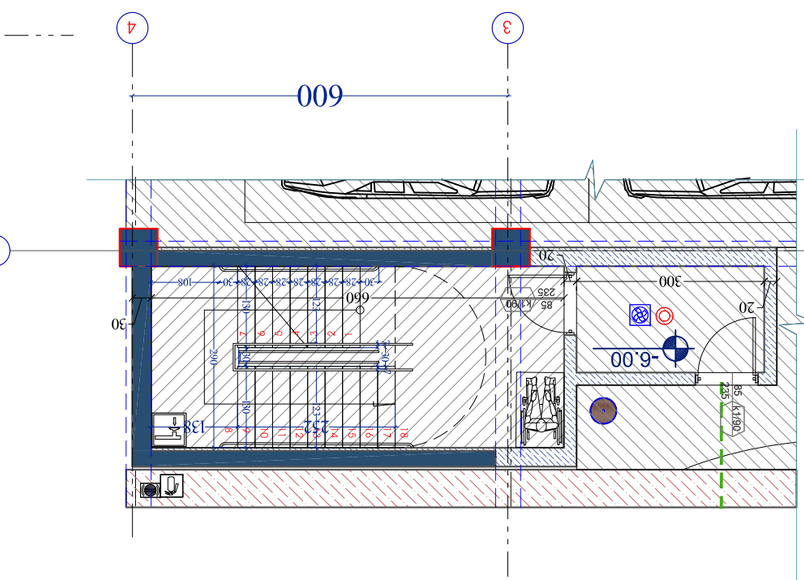




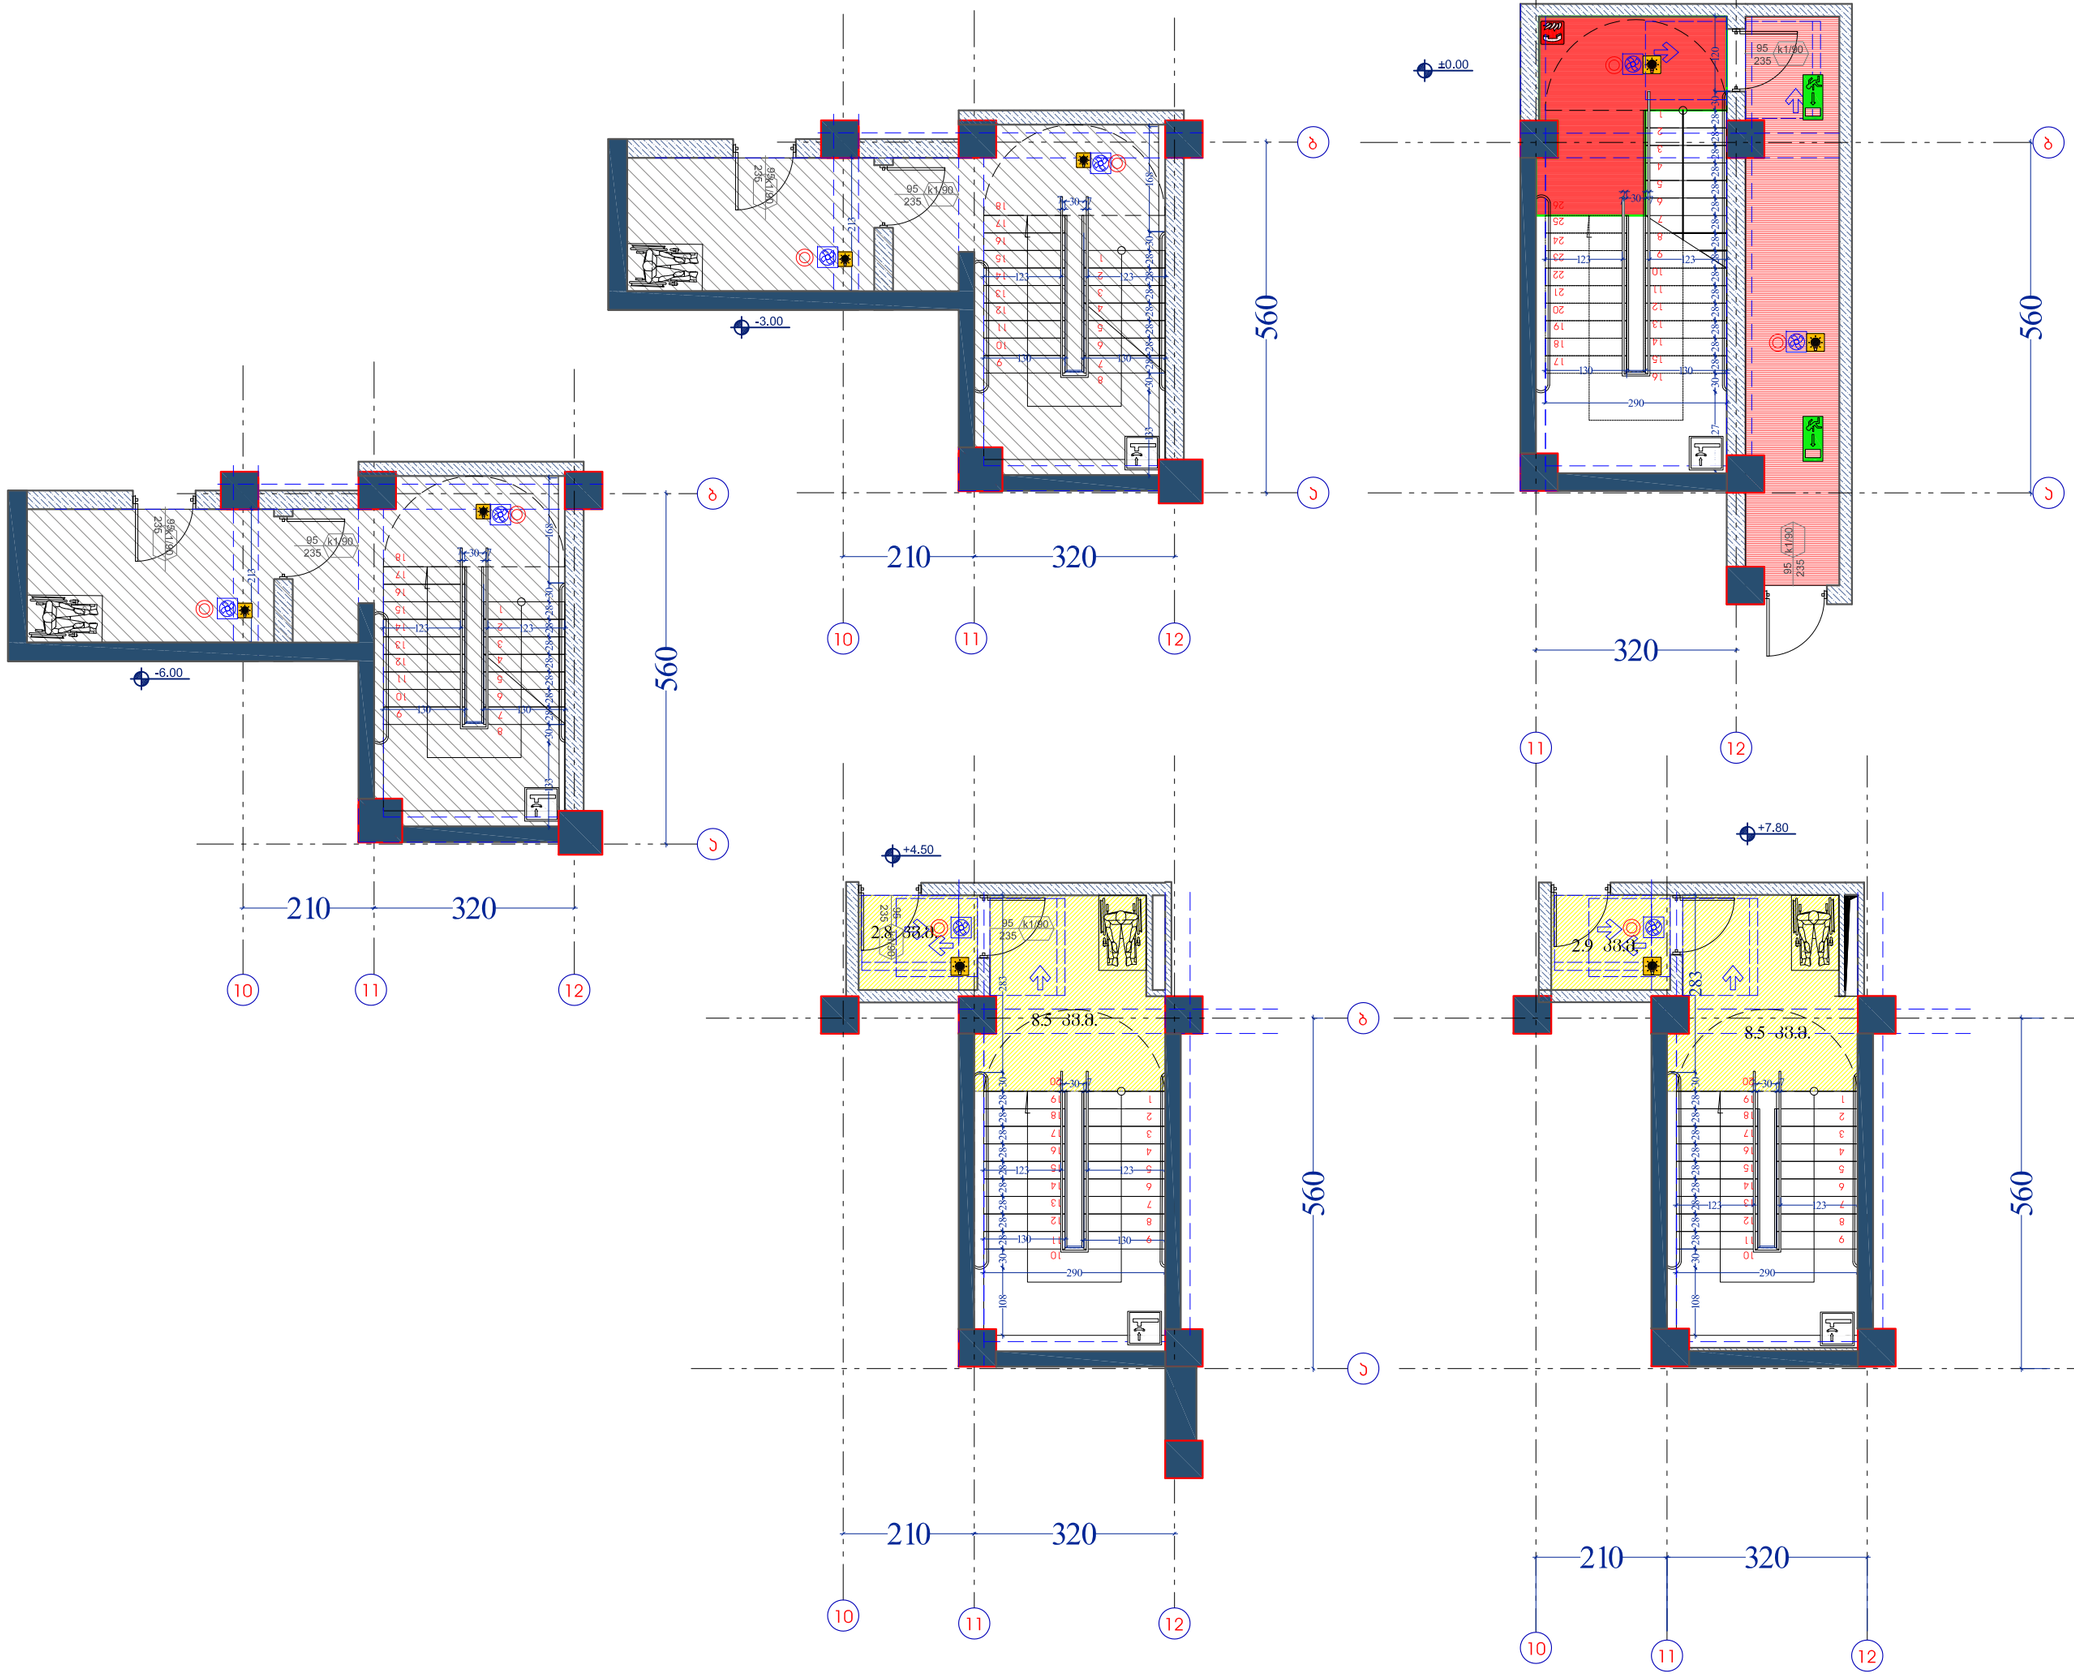

MHD GROUP

მრავალბინიანი საცხოვრებელი სახლი თვალჯრელიძეზე

არქიტექტურული პროექტი

CLIENT

მისამართი: თბილისი, ალექსანდრე თვალჯრელიძის I მესახლეთა №2 საკადასტრო კოდი: 01.19.18.008.022;
ADRESS

შენიშვნები: შენობის 0.00 ნიშნული შეესაბამება აბსოლუტურ 480.0 ნიშნულს

კორექტირება

№	თარიღი	აღწერა
1		
2		
3		

პროექტის №:
PROJECT N:

თარიღი: 2022
DATE N:

სახელოსნო ჯგუფი


ნანო მიქელაძე

საავტორო უფლებები: * შპს ემ ეიჩ დი გრუპ*
COPYRIGHT HALL ARCHITECTS: MHD group

ნახაზი:
DRWG:

მ. 1:100

A-405

A3

00

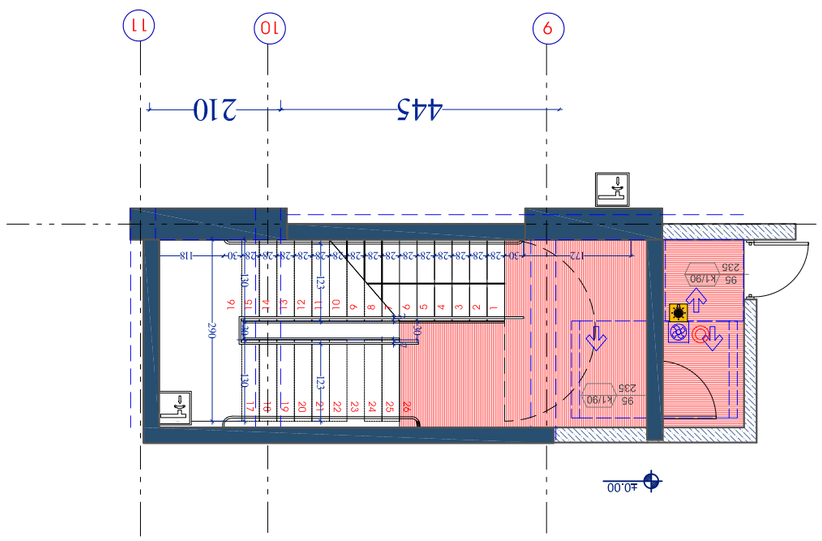

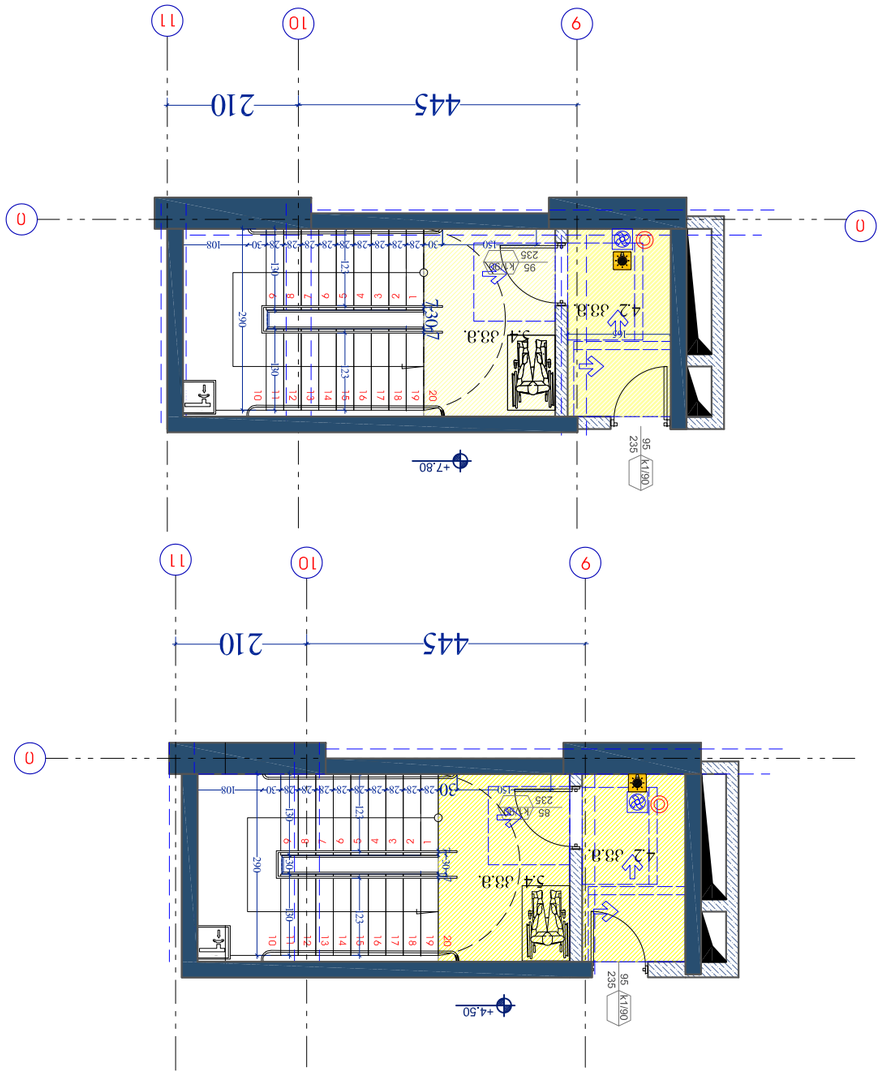

3		
2		
1		
























COPYRIGHT HALL ARCHITECTS: "Hall group" MHD group

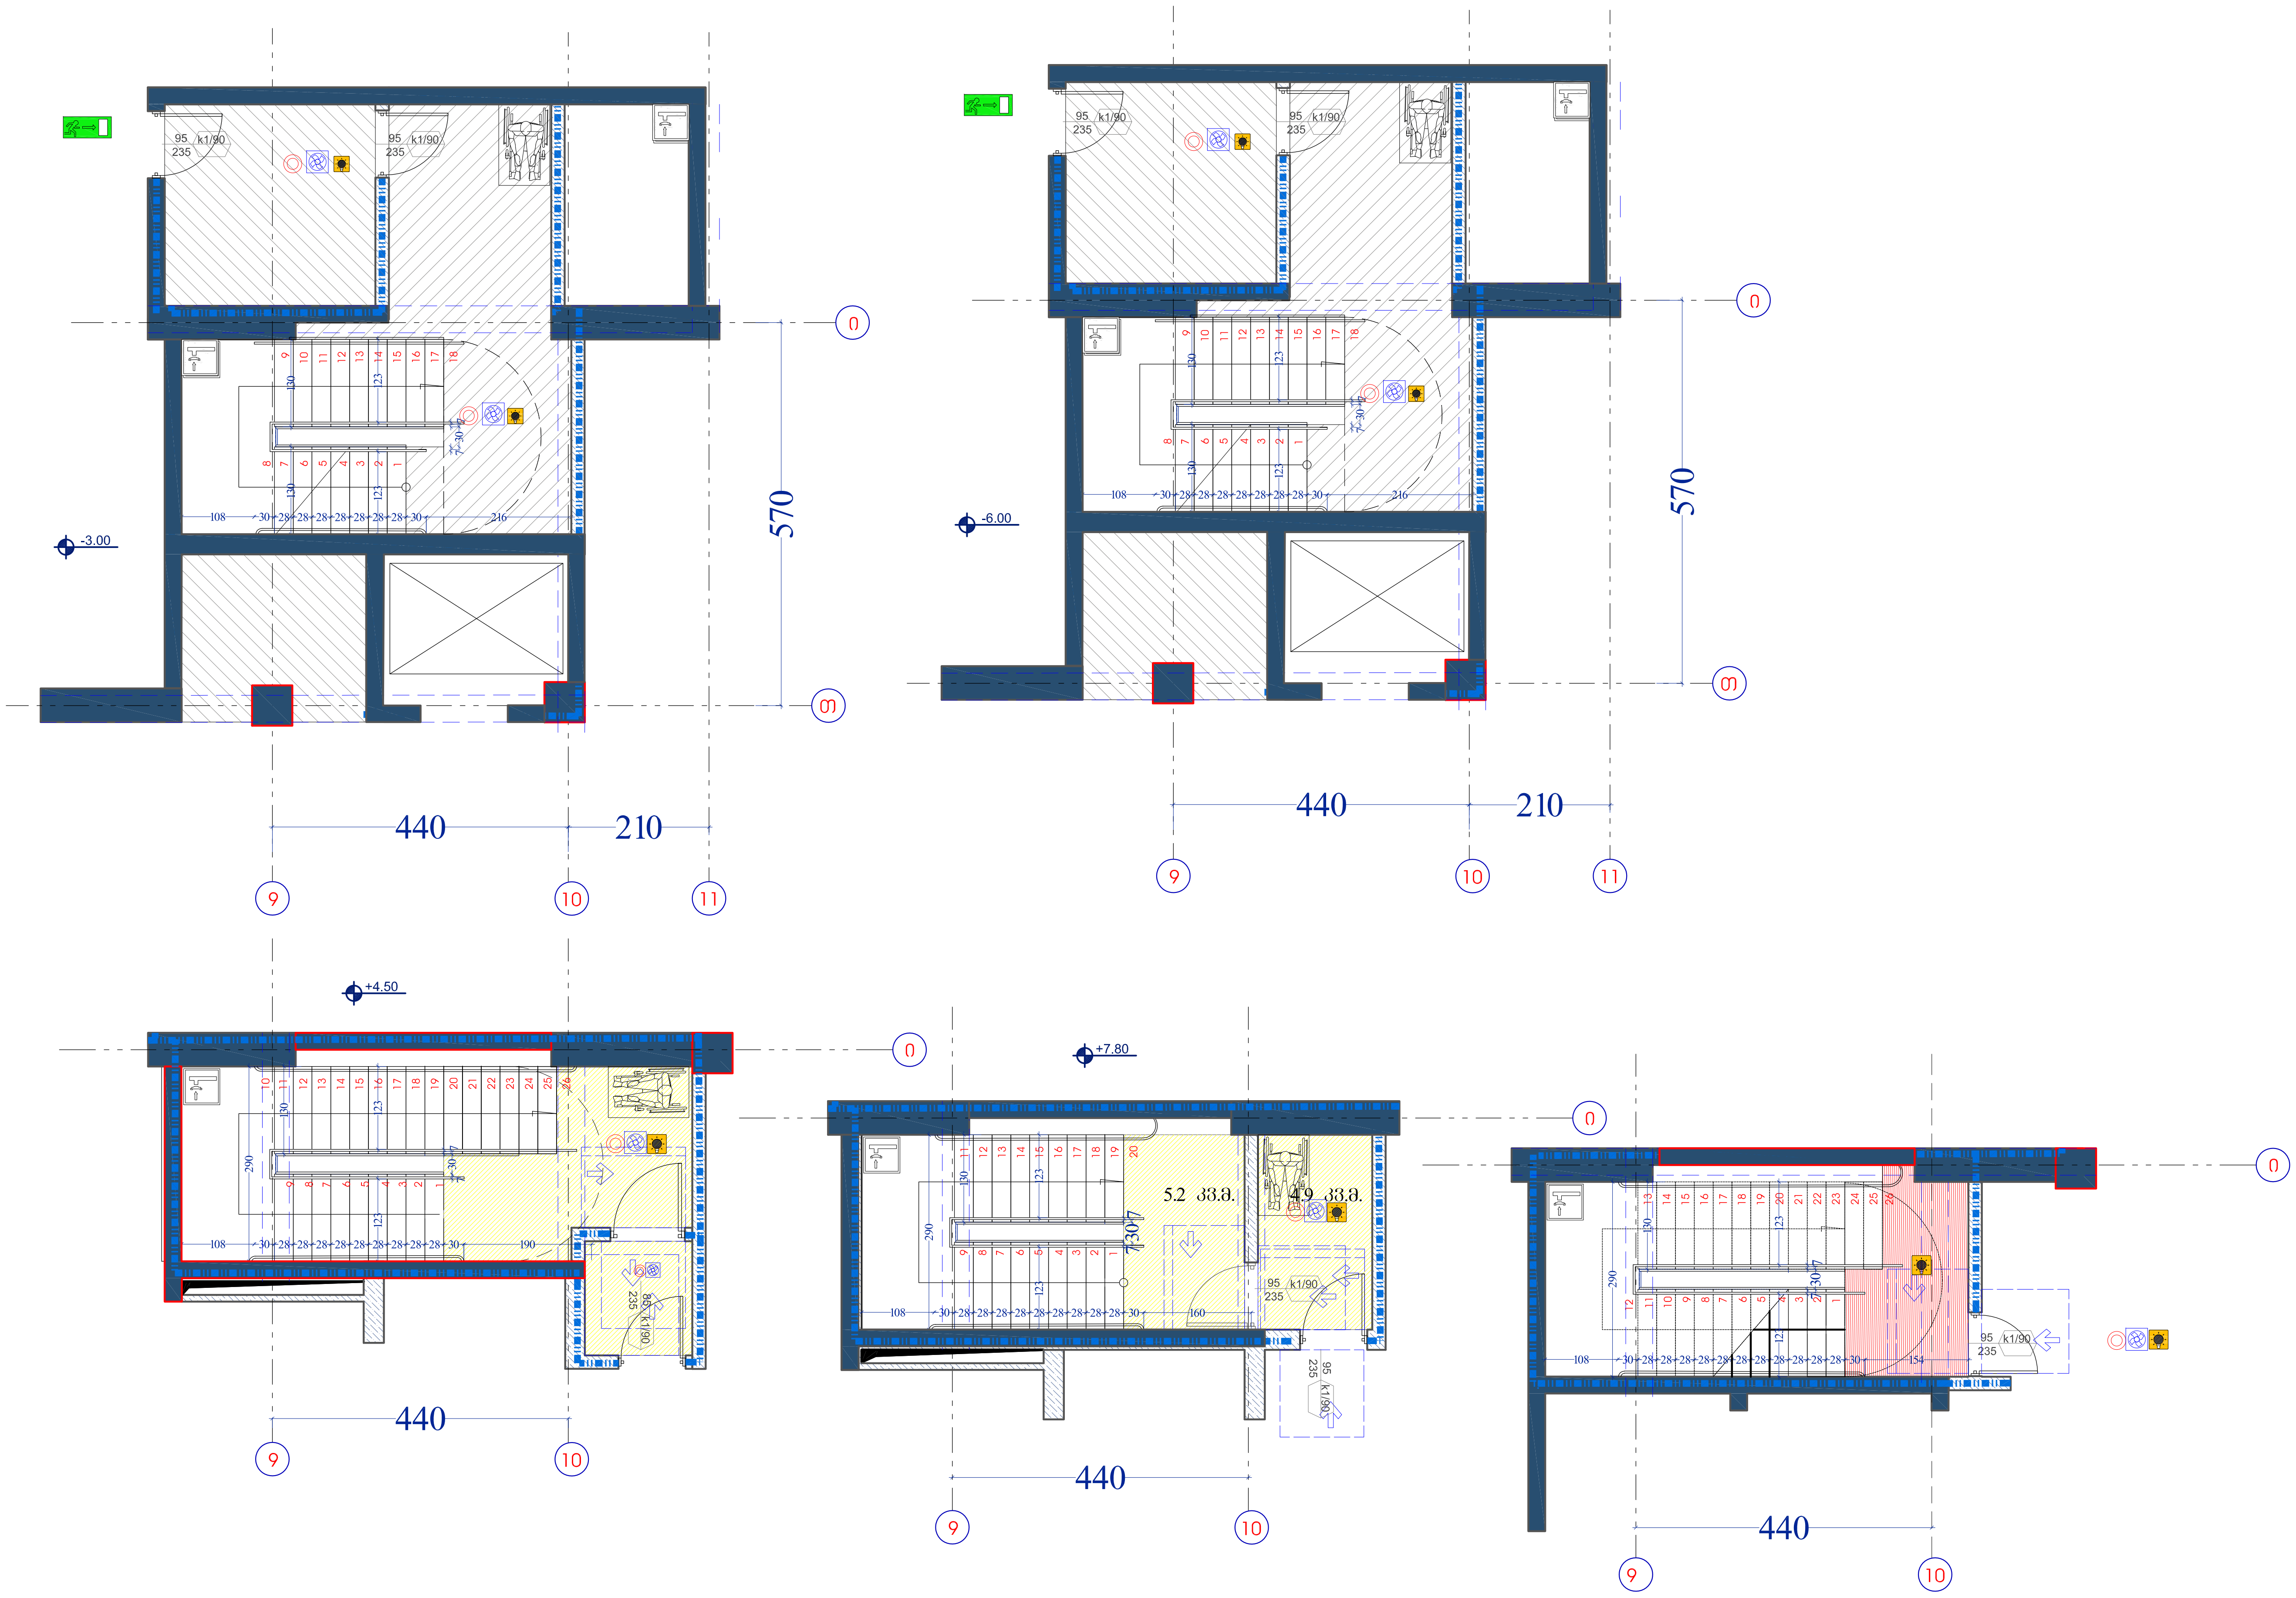

მრავალბინიანი საცხოვრებელი სახლი თვალჭრელიძეზე

არქიტექტურული პროექტი

დამკვეთი: შპს. "ფეიდალ ჯორჯია"
CLIENT

მისამართი: თბილისი, ალექსანდრე თვალჭრელიძის I შესახვევი N2 საკადასტრო კოდი: 01.19.18.008.022;
ADRESS

შენიშვნები:

კორექტირება

№	თარიღი	აღწერა
1		
2		
3		

პროექტის №:
PROJECT N:

თარიღი: 2022
DATE N:

საპროექტო ჯგუფი

არქიტექტორი: მიხეილ გიორგობიანი

ნატო მიქელაძე

საავტორო უფლებები: " შპს ემ ეიჩ დი გრუპ"
COPYRIGHT HALL ARCHITECTS: MHD group

ნახაზი:
DRWG:
კიბის სპეციფიკაცია 9-10, ი-თ ღერძებში
მ. 1:100

A-407

A3

00

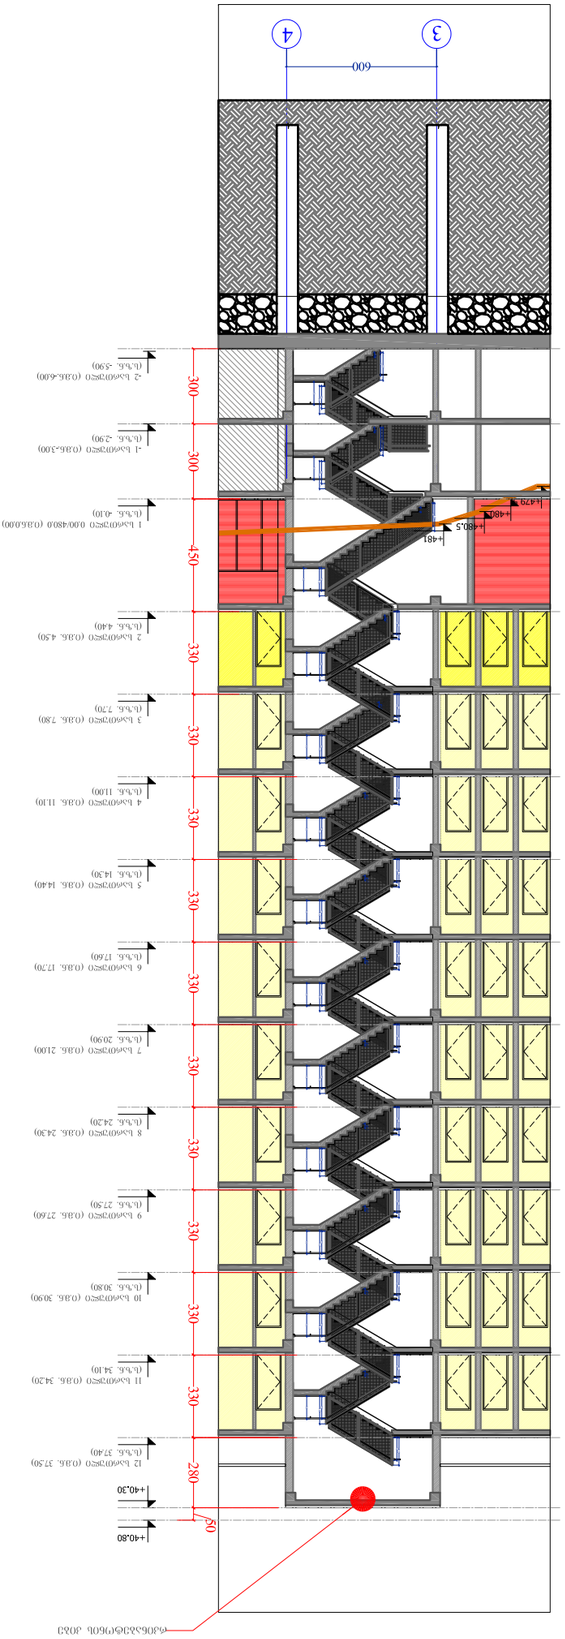

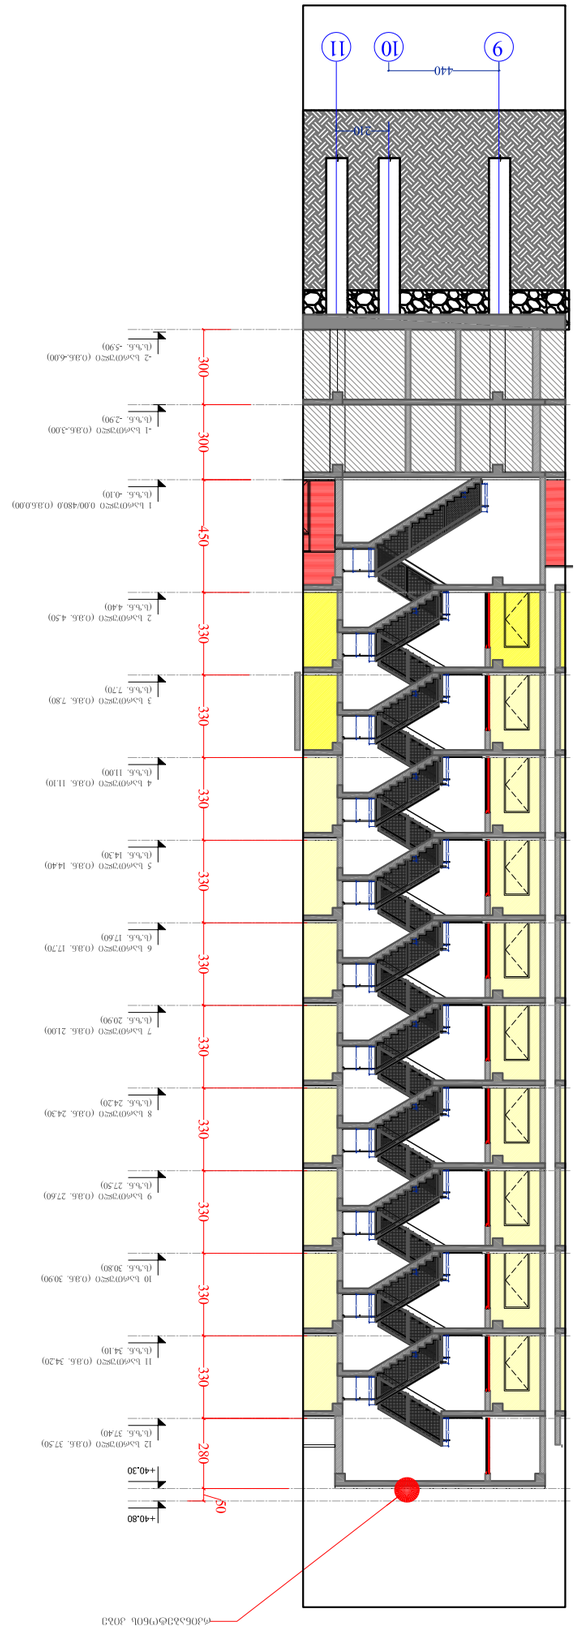

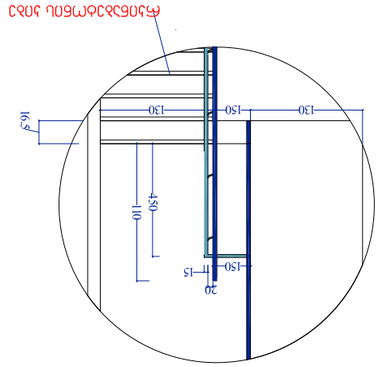


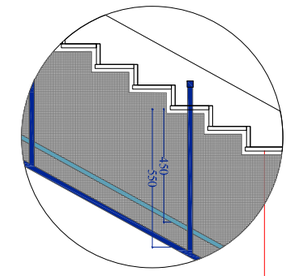

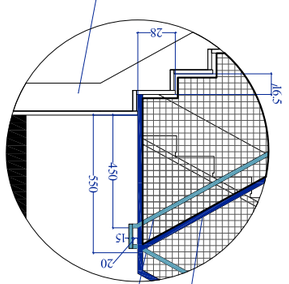















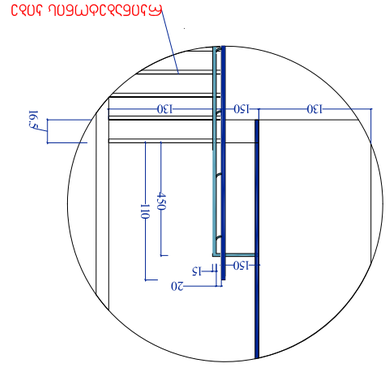

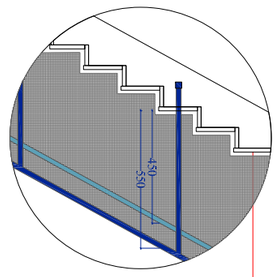

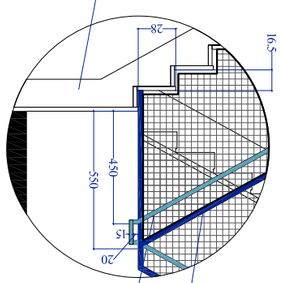

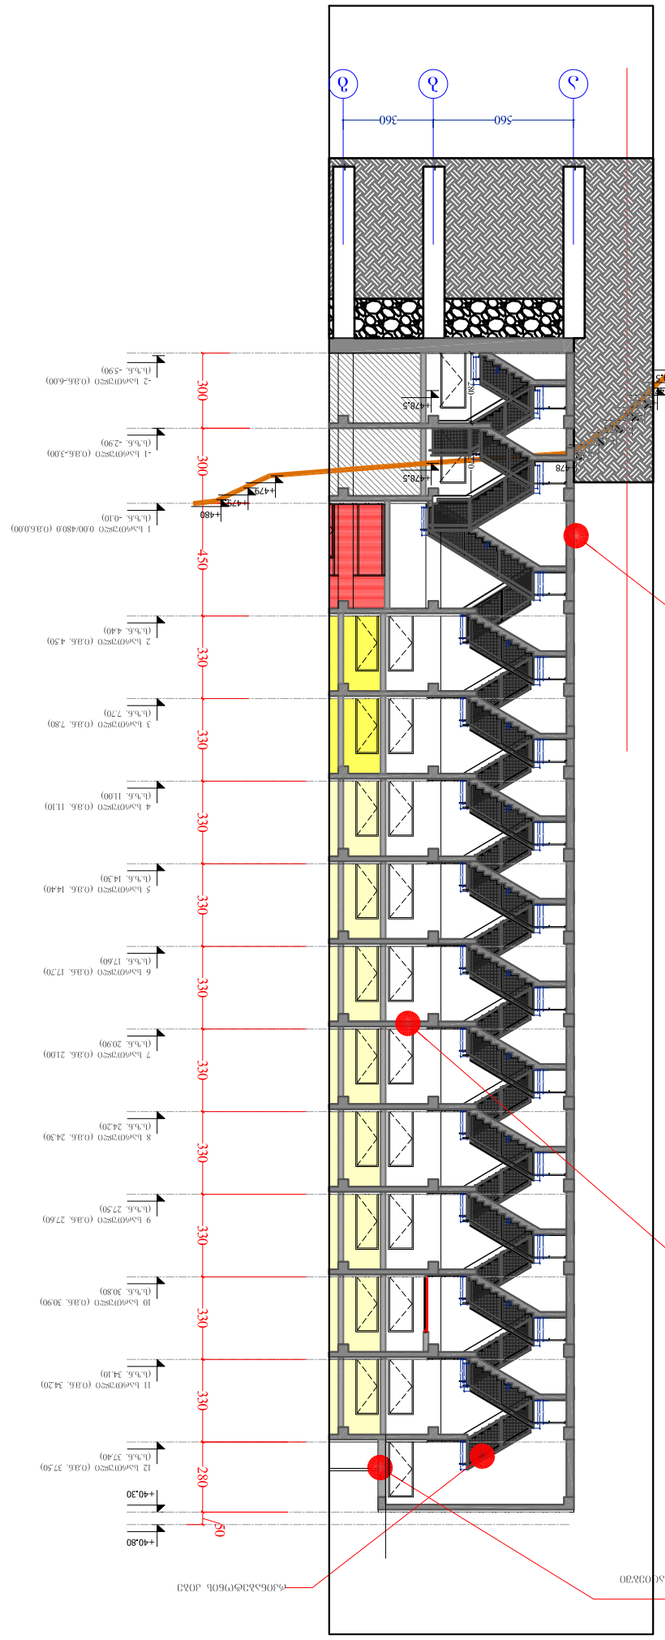

