






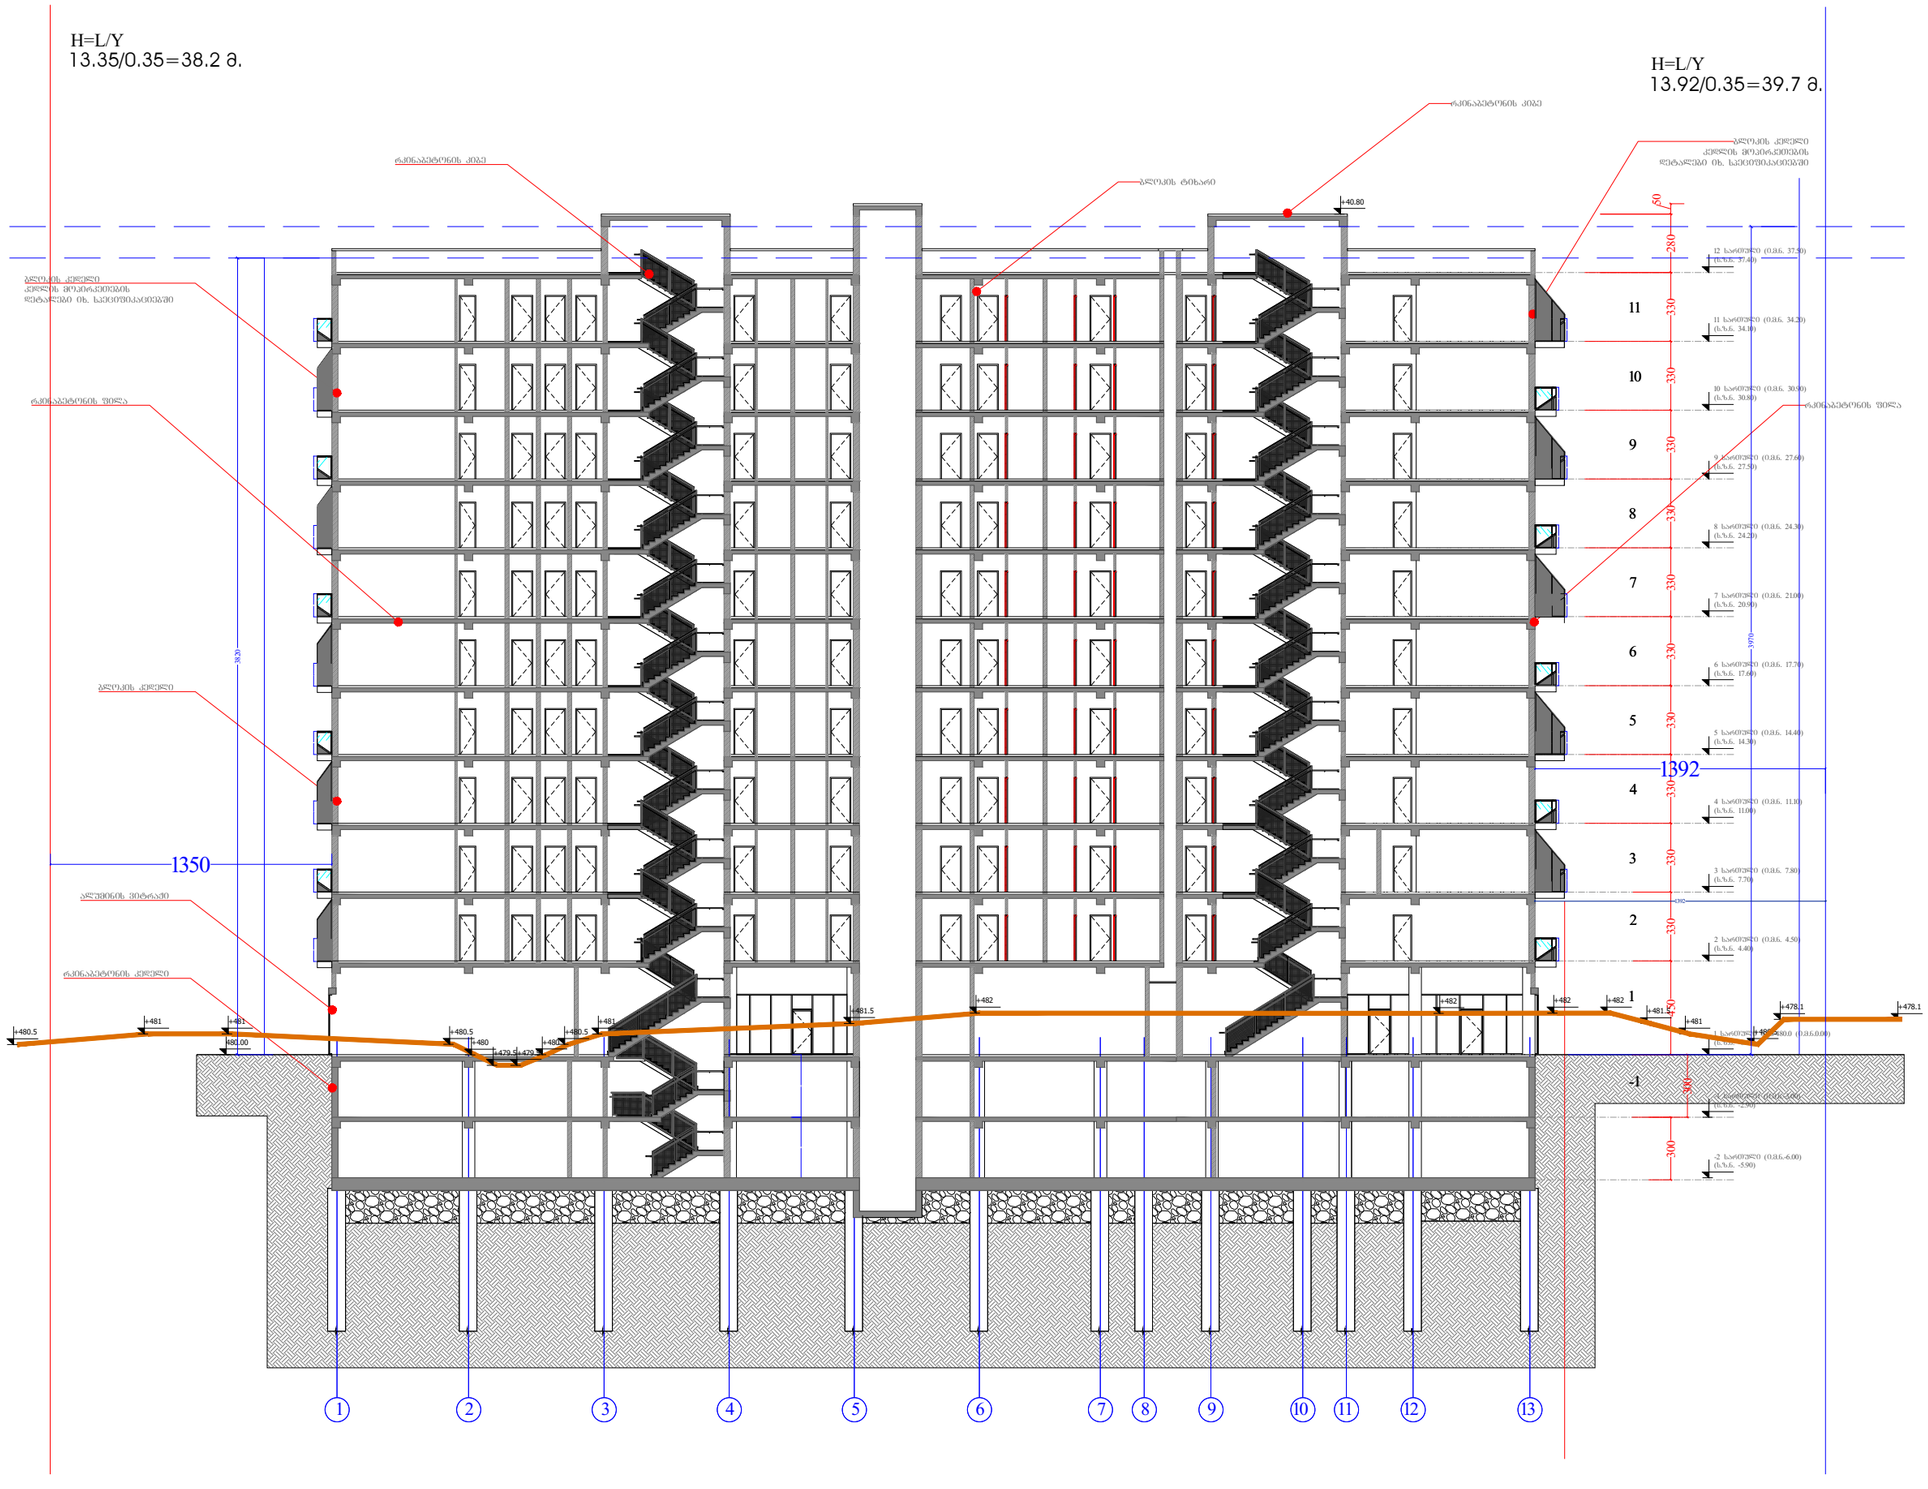

მრავალფუნქციური საცხოვრებელი შნობა თვალჯრელიძეზე

არქიტექტურული პროექტი

პირობითი აღნიშვნები

- მინის ნაკვეთის საკადასტრო საზღვარი
- ჯვამლაღმომჩენი/ცეცხლაღმომჩენი სისტემა
- გასასვლელამდე სავალი მიმართულება
- დამხმარე დაკავებულობა
- სავაჯრო დაკავებულობა
- კედლის ცეცხლმედეგობა (ერთსაათიანი)
- კედლის ცეცხლმედეგობა (ორსაათიანი)
- საცხოვრებელი დაკავებულობა

დამკვეთი: შპს. "ფეიდალ ჯორჯია"
CLIENT

მისამართი: თბილისი, ალექსანდრე თვალჯრელიძის I შესახვევი N2 საკადასტრო კოდი: 01.19.18.008.022;
ADRESS

შენიშვნები: შენობის 0.00 ნიშნული შეესაბამება ახსოლუტურ 480 ნიშნულს

ჯორეკტირება

№	თარიღი	აღნერა
1		
2		
3		

პროექტის №:
PROJECT N:

თარიღი: 2022
DATE N:

საპროექტო ჯგუფი

არქიტექტორი: მიხეილ გიორგობიანი

ნატო მიქელაძე

საავტორო უფლებები: " შპს ემ ეიჩ დი გრუპ"
COPYRIGHT HALL ARCHITECTS: MHD group

ნახაზი:
DRWG:

სიმაღლის სქემა

მ. 1:300

A-00102

A3

00