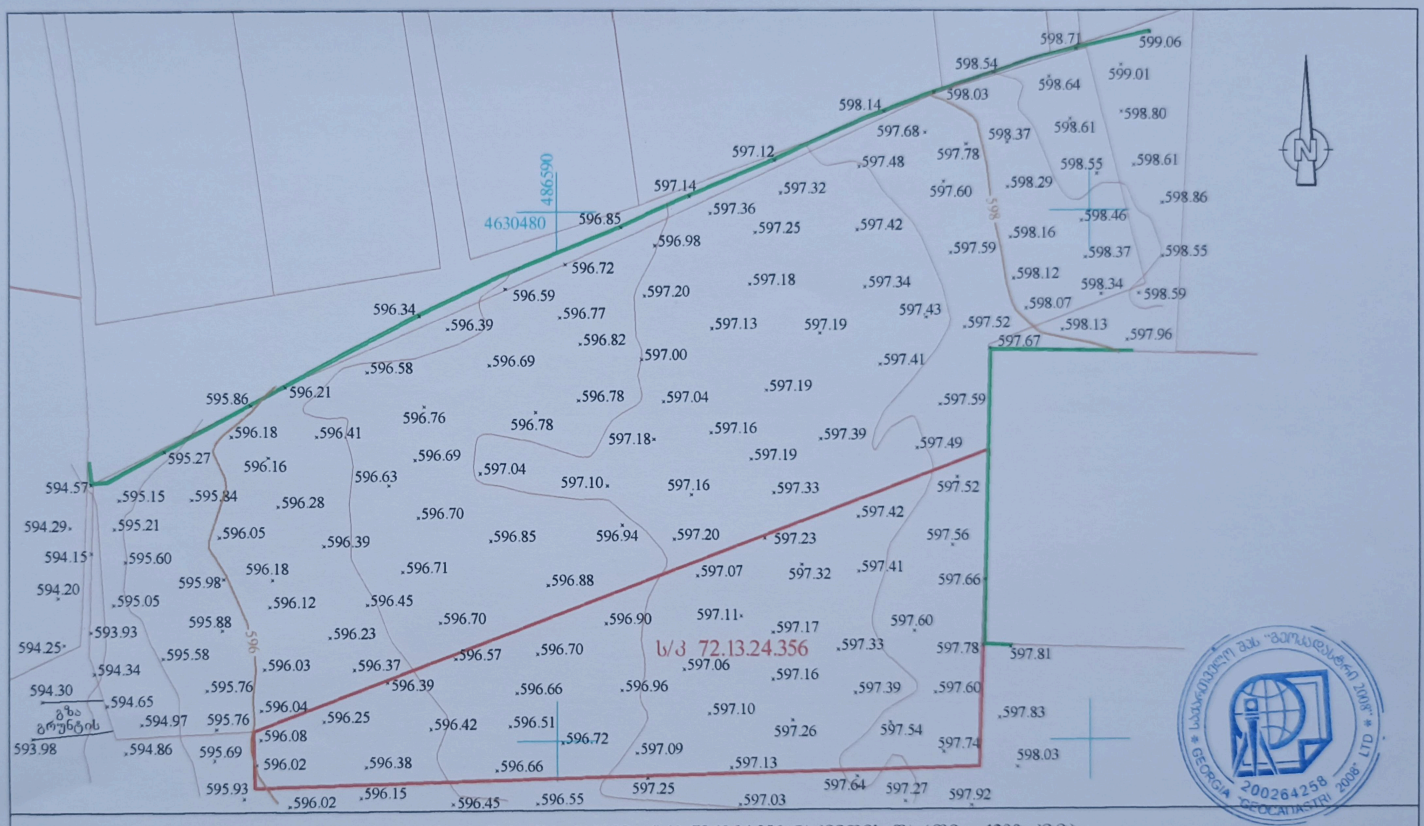


მისამართი: ქ. თბილისი, სოფელი გლდანი წყაროს ქ. №3ე (ს/კ 72.13.24.356 ნაკვეთის შართი - 1200 კვ.მ.)

არსებულ შენობა-ნაგებობა
საპროექტო შენობა-ნაგებობა
შესაბამი ნაგებობა
უძრავი ქონება
ბორდიური
ღობე
ქსელები
რკინიგზა
ელ. ბოძი
ხეები
სამგეოდეზიური ჭები
რეზერვუარი
საწარმოო-ტორი ჯიხური
რკალები
UTM (საერთაშორისო) სისტემის კოორდინატები

შ.პ.ს. „გეოკადასტრი 2008“		
დირექტორი		ნ. მარტაშვილი
შესრულა		გ. გაროშვილი
მასშტაბი 1:500	გაიცა:	16.06.2023