საქართველო

ქ. თბილისი, ბაქტერიოფაგის მიმდ., ვახუშტის სახ. ხიდის ჩასავლელთან გიორგი საკაძის II გას. №11


ს/კ 01.10.13.016.150

მესაკუთრე: შპს "აკვარიუმი 2010" (404854582)

1323 კვ.მ. არასასოფლო-სამეურნეო დანიშნულების მიწის ნაკვეთის

გეგმა

ჩ

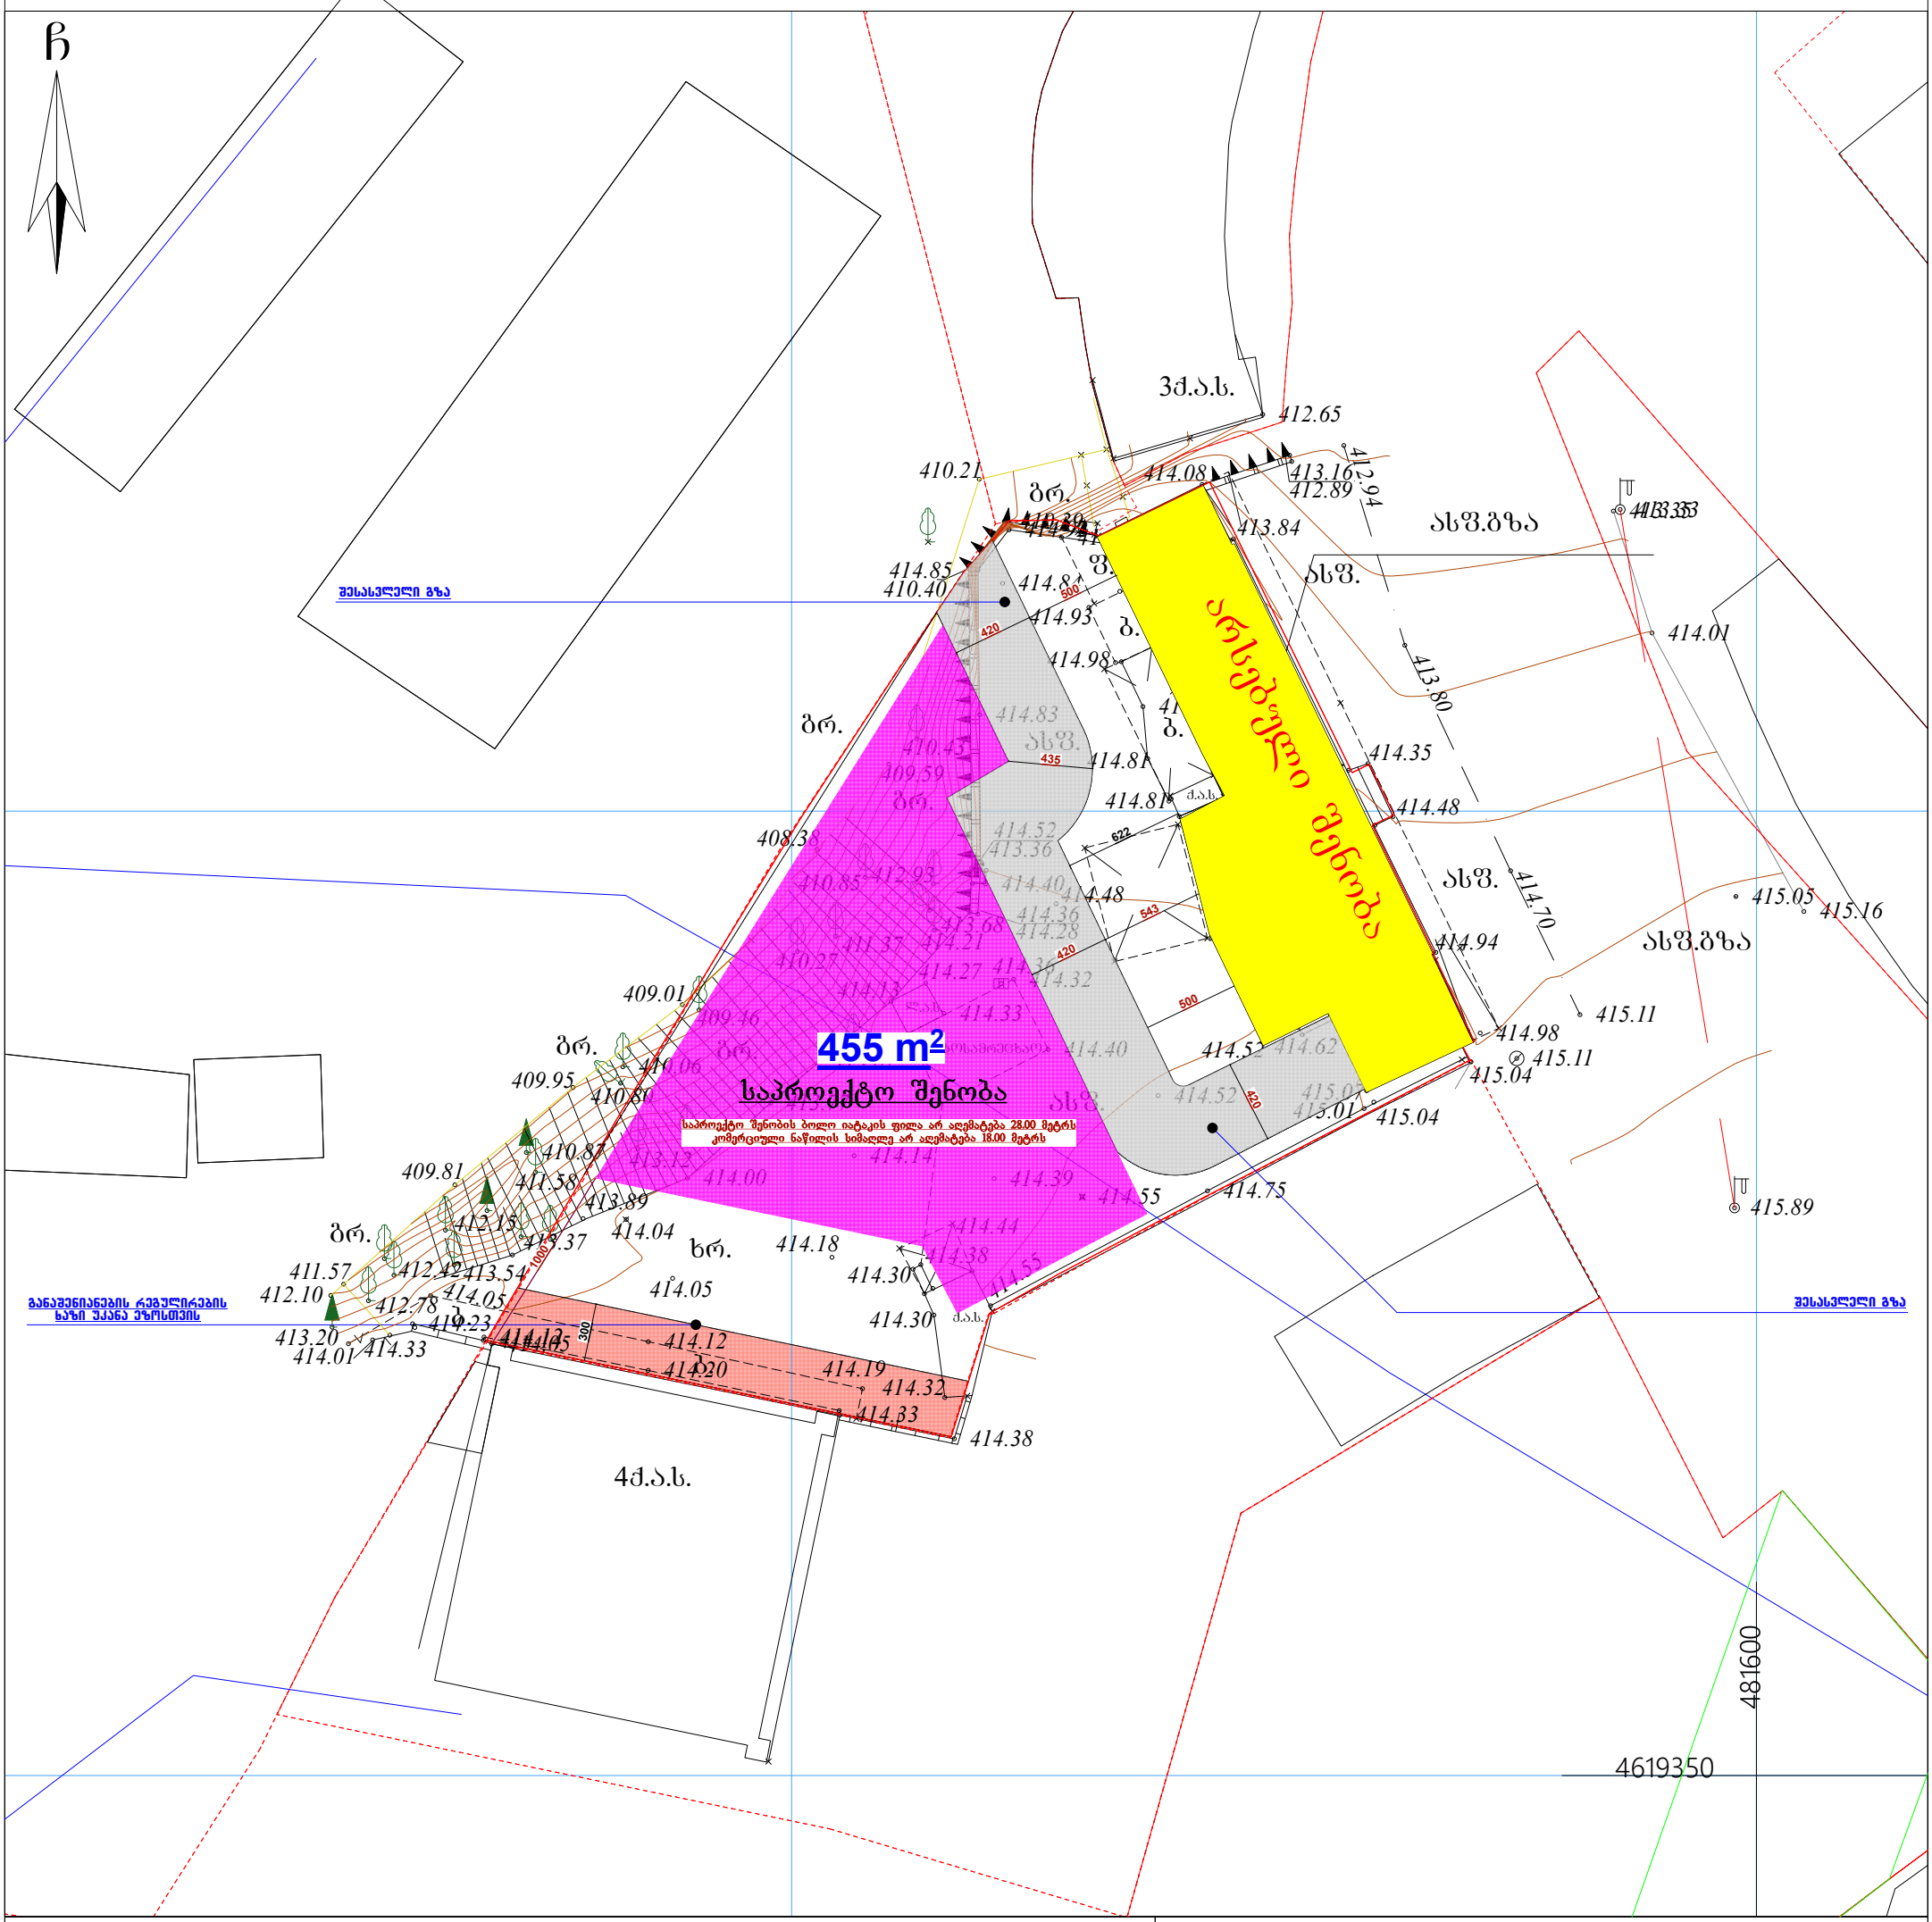

პირობითი აღნიშვნები

WGS 1984 -ის კოორდინატთა სისტემის UTM პროექცია

საცხ. შენობა
არასაცხ. შენობა
ფარდული
მშენებარედანგრ. შენობა
აუზი
ხეები
ვაზი
გარე განათება
ხის ღობე
სეტკის ღობე
ქვის კედელი
კედელი
ფლატე
რკინიგზა
სამეთვალყურეო ჭები
ონკანი
ანძა, ანტენა
ბოძები
რეზერვუარი
თხრილი
ტრანსფორმატორი, ელ. ქვესადგური
ქვის ღობე
ლითონის ღობე
220
მთავარი იზოჰიფსი
იზოჰიფსი სიმაღლით
ხაზოვანი საჯარო რეესტრის მონაცემების მიხედვით
მიწის ნაკვეთის საზღვარი
მეზობლის მიწის ნაკვეთის საზღვარი
el.k ელ. ხაზი
გ გაზი
ელ. გადამცემი ხაზი
მილი
ქარსაცავი ზოლი

შენიშვნა: მიწის სამუშაოების შესრულება უნდა შეთანხმდეს შესაბამის სამსახურებთან

შპს " აერ კონსალტინგ"
ltd "AR consulting"
ქ. თბილისი, ბროსეს ქ. №4. ტელ. 5(55)663250
5(99)974595
ar@ararchitecture.info

დირექტორი:		გ. ჯანიაშვილი
აზომა:		ბ. სამხარაძე
დახაზა:		თ. ალთუნაშვილი
დამკვეთი:		
მასშტაბი: 1:500		14.12.2021წ.