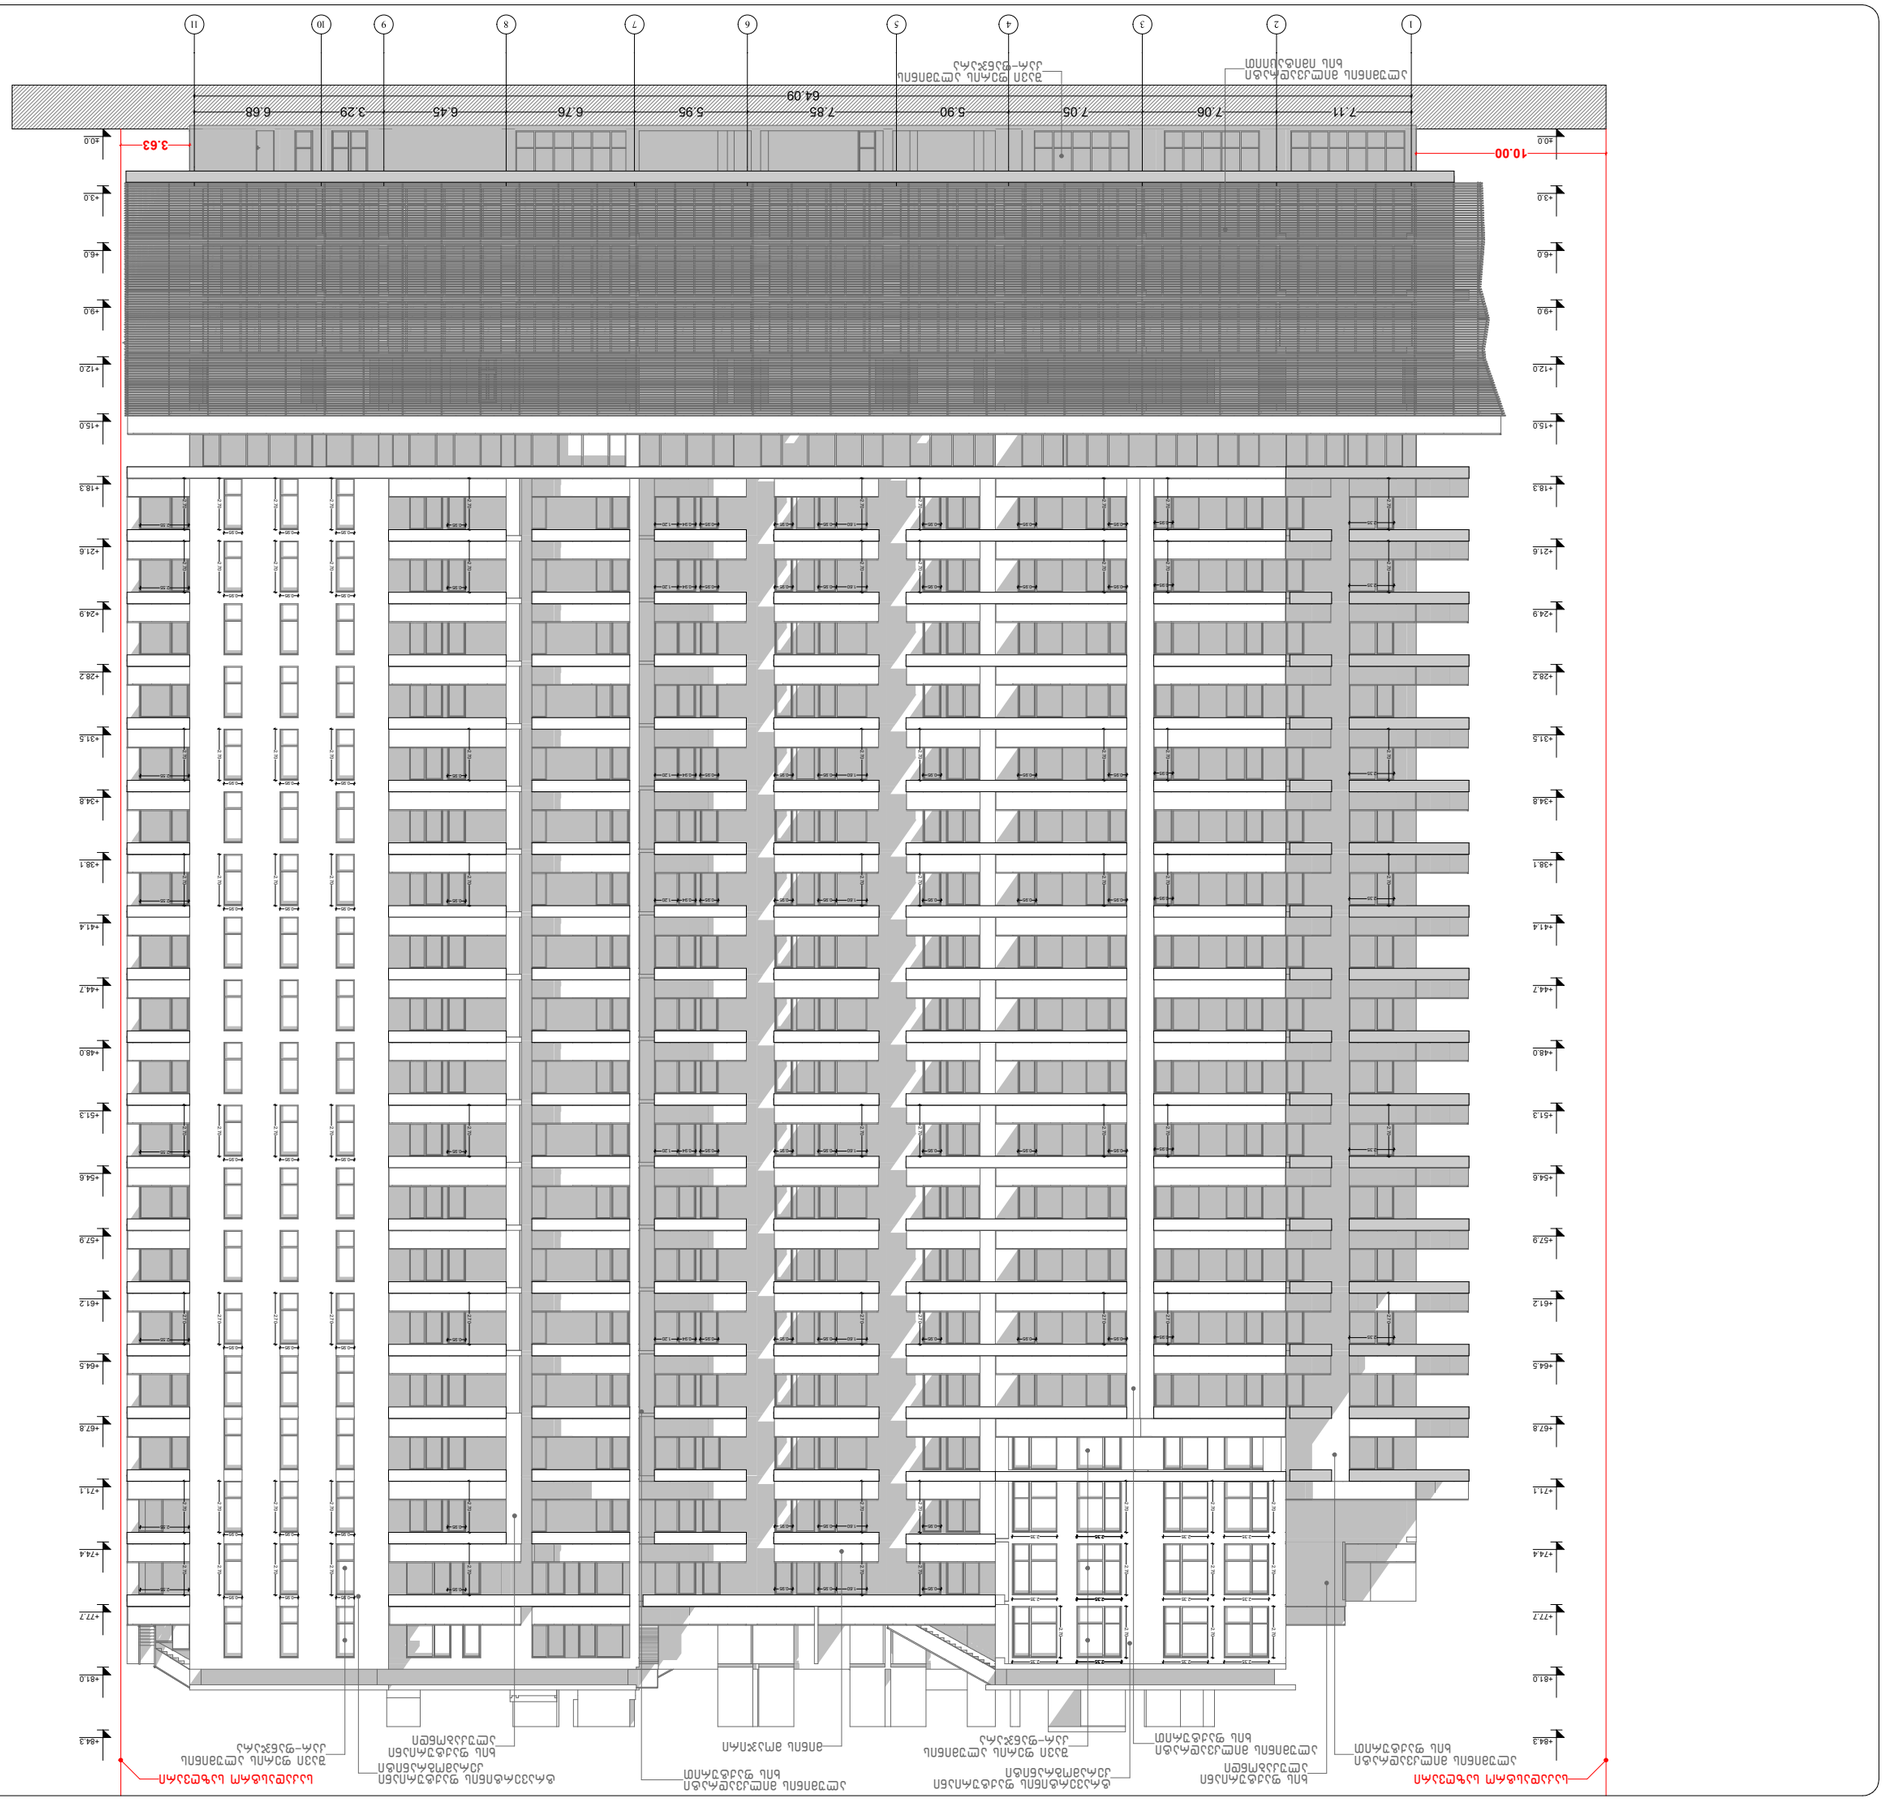

ЗАЛЕГЛИ ЛИНИИ ЗА ЗАСТРОЯВАНЕ

- ЛИНИЯ НА ОБЩИНСКА ЗЕМЕЛНА ОТЧУЖДИТЕЛНА ЛЕНТА
- ЛИНИЯ НА ЗАСТРОЯВАНЕ
- ЛИНИЯ НА ЗАБРАНА ЗА ЗАСТРОЯВАНЕ
- ЛИНИЯ НА ЗАБРАНА ЗА ЗАСТРОЯВАНЕ ПОДЗЕМНА ЧАСТ

ПЛАН ЗА ОРГАНИЗАЦИЯ НА ОКОЛНОТО ПРОСТРАНСТВО

- ЗАЛЕГНАЛА ЛЕНТА ЗА ПЕШЕХОДНИ ПЛОЩИ
- ПЛОЩИ ЗА ПАРКИРАНЕ НА ЛЕКИ АВТОМОБИЛИ
- ПЛОЩИ ЗА ПАРКИРАНЕ НА ТОВАРНИ АВТОМОБИЛИ
- ЗЕЛЕНИНИ
- ЗАЛЕГНАЛА ЛЕНТА ЗА ПЕШЕХОДНИ ПЛОЩИ
- ПЛОЩИ ЗА ПАРКИРАНЕ НА ЛЕКИ АВТОМОБИЛИ
- ПЛОЩИ ЗА ПАРКИРАНЕ НА ТОВАРНИ АВТОМОБИЛИ
- ЗЕЛЕНИНИ

ЗАБЕЛЕЖКИ:

ВСИЧКИ ПРОЕКТНИ РЕШЕНИЯ ОТНОСНО ПРОТИВОПОЖАРНАТА ЗАЩИТА НА ОБЕКТА ЩЕ БЪДАТ ИЗПЪЛНЕНИ СЪГЛАСНО ИЗИСКВАНИЯТА НА НАРЕДБА ЗАЗАПРИ-2121 ОТ 2009 Г. ЗА ПРАВИЛАТА И НОРМАТИВИТЕ ЗА ПРОЕКТИРАНЕ, ИЗГРАЖДАНЕ И ПОЛЗВАНЕ НА ОБЕКТИТЕ ОТ ЗНАЧЕНИЕ ЗА ОТБРАНАТА И ЗАЩИТАТА НА ТЕРИТОРИЯТА ПРИ ОСОБЕНО ПОЛОЖЕНИЕ.

ЗАЛЕГНАЛА ЛЕНТА ЗА ПЕШЕХОДНИ ПЛОЩИ

ЗАЛЕГНАЛА ЛЕНТА ЗА ПЕШЕХОДНИ ПЛОЩИ	ЕЛЕКТРОМЕРНО ТАБЛО
ПЛОЩИ ЗА ПАРКИРАНЕ НА ЛЕКИ АВТОМОБИЛИ (ПЛ1)	ВОДОМЕРНО ТАБЛО
ПЛОЩИ ЗА ПАРКИРАНЕ НА ТОВАРНИ АВТОМОБИЛИ (ПЛ2)	ТЕЛЕФОННО ТАБЛО
ЗЕЛЕНИНИ (ЗЕЛ)	ТАБЛО ЗА ПОЖАРОГАСИТЕЛИ
ЗЕЛЕНИНИ ПОД ЗАСТРОЕНА ЧАСТ (ЗЕЛ1)	ТАБЛО ЗА ПОЖАРОГАСИТЕЛИ
ЗЕЛЕНИНИ ПОД ЗАСТРОЕНА ЧАСТ (ЗЕЛ2)	ТАБЛО ЗА ПОЖАРОГАСИТЕЛИ
ЗАБЕЛЕЖКИ:

ВСИЧКИ ПРОЕКТНИ РЕШЕНИЯ ОТНОСНО ПРОТИВОПОЖАРНАТА ЗАЩИТА НА ОБЕКТА ЩЕ БЪДАТ ИЗПЪЛНЕНИ СЪГЛАСНО ИЗИСКВАНИЯТА НА НАРЕДБА ЗАЗАПРИ-2121 ОТ 2009 Г. ЗА ПРАВИЛАТА И НОРМАТИВИТЕ ЗА ПРОЕКТИРАНЕ, ИЗГРАЖДАНЕ И ПОЛЗВАНЕ НА ОБЕКТИТЕ ОТ ЗНАЧЕНИЕ ЗА ОТБРАНАТА И ЗАЩИТАТА НА ТЕРИТОРИЯТА ПРИ ОСОБЕНО ПОЛОЖЕНИЕ.

ЗАЛЕГНАЛА ЛЕНТА ЗА ПЕШЕХОДНИ ПЛОЩИ

ЗАЛЕГНАЛА ЛЕНТА ЗА ПЕШЕХОДНИ ПЛОЩИ	ЕЛЕКТРОМЕРНО ТАБЛО
ПЛОЩИ ЗА ПАРКИРАНЕ НА ЛЕКИ АВТОМОБИЛИ (ПЛ1)	ВОДОМЕРНО ТАБЛО
ПЛОЩИ ЗА ПАРКИРАНЕ НА ТОВАРНИ АВТОМОБИЛИ (ПЛ2)	ТЕЛЕФОННО ТАБЛО
ЗЕЛЕНИНИ (ЗЕЛ)	ТАБЛО ЗА ПОЖАРОГАСИТЕЛИ
ЗЕЛЕНИНИ ПОД ЗАСТРОЕНА ЧАСТ (ЗЕЛ1)	ТАБЛО ЗА ПОЖАРОГАСИТЕЛИ
ЗЕЛЕНИНИ ПОД ЗАСТРОЕНА ЧАСТ (ЗЕЛ2)	ТАБЛО ЗА ПОЖАРОГАСИТЕЛИ
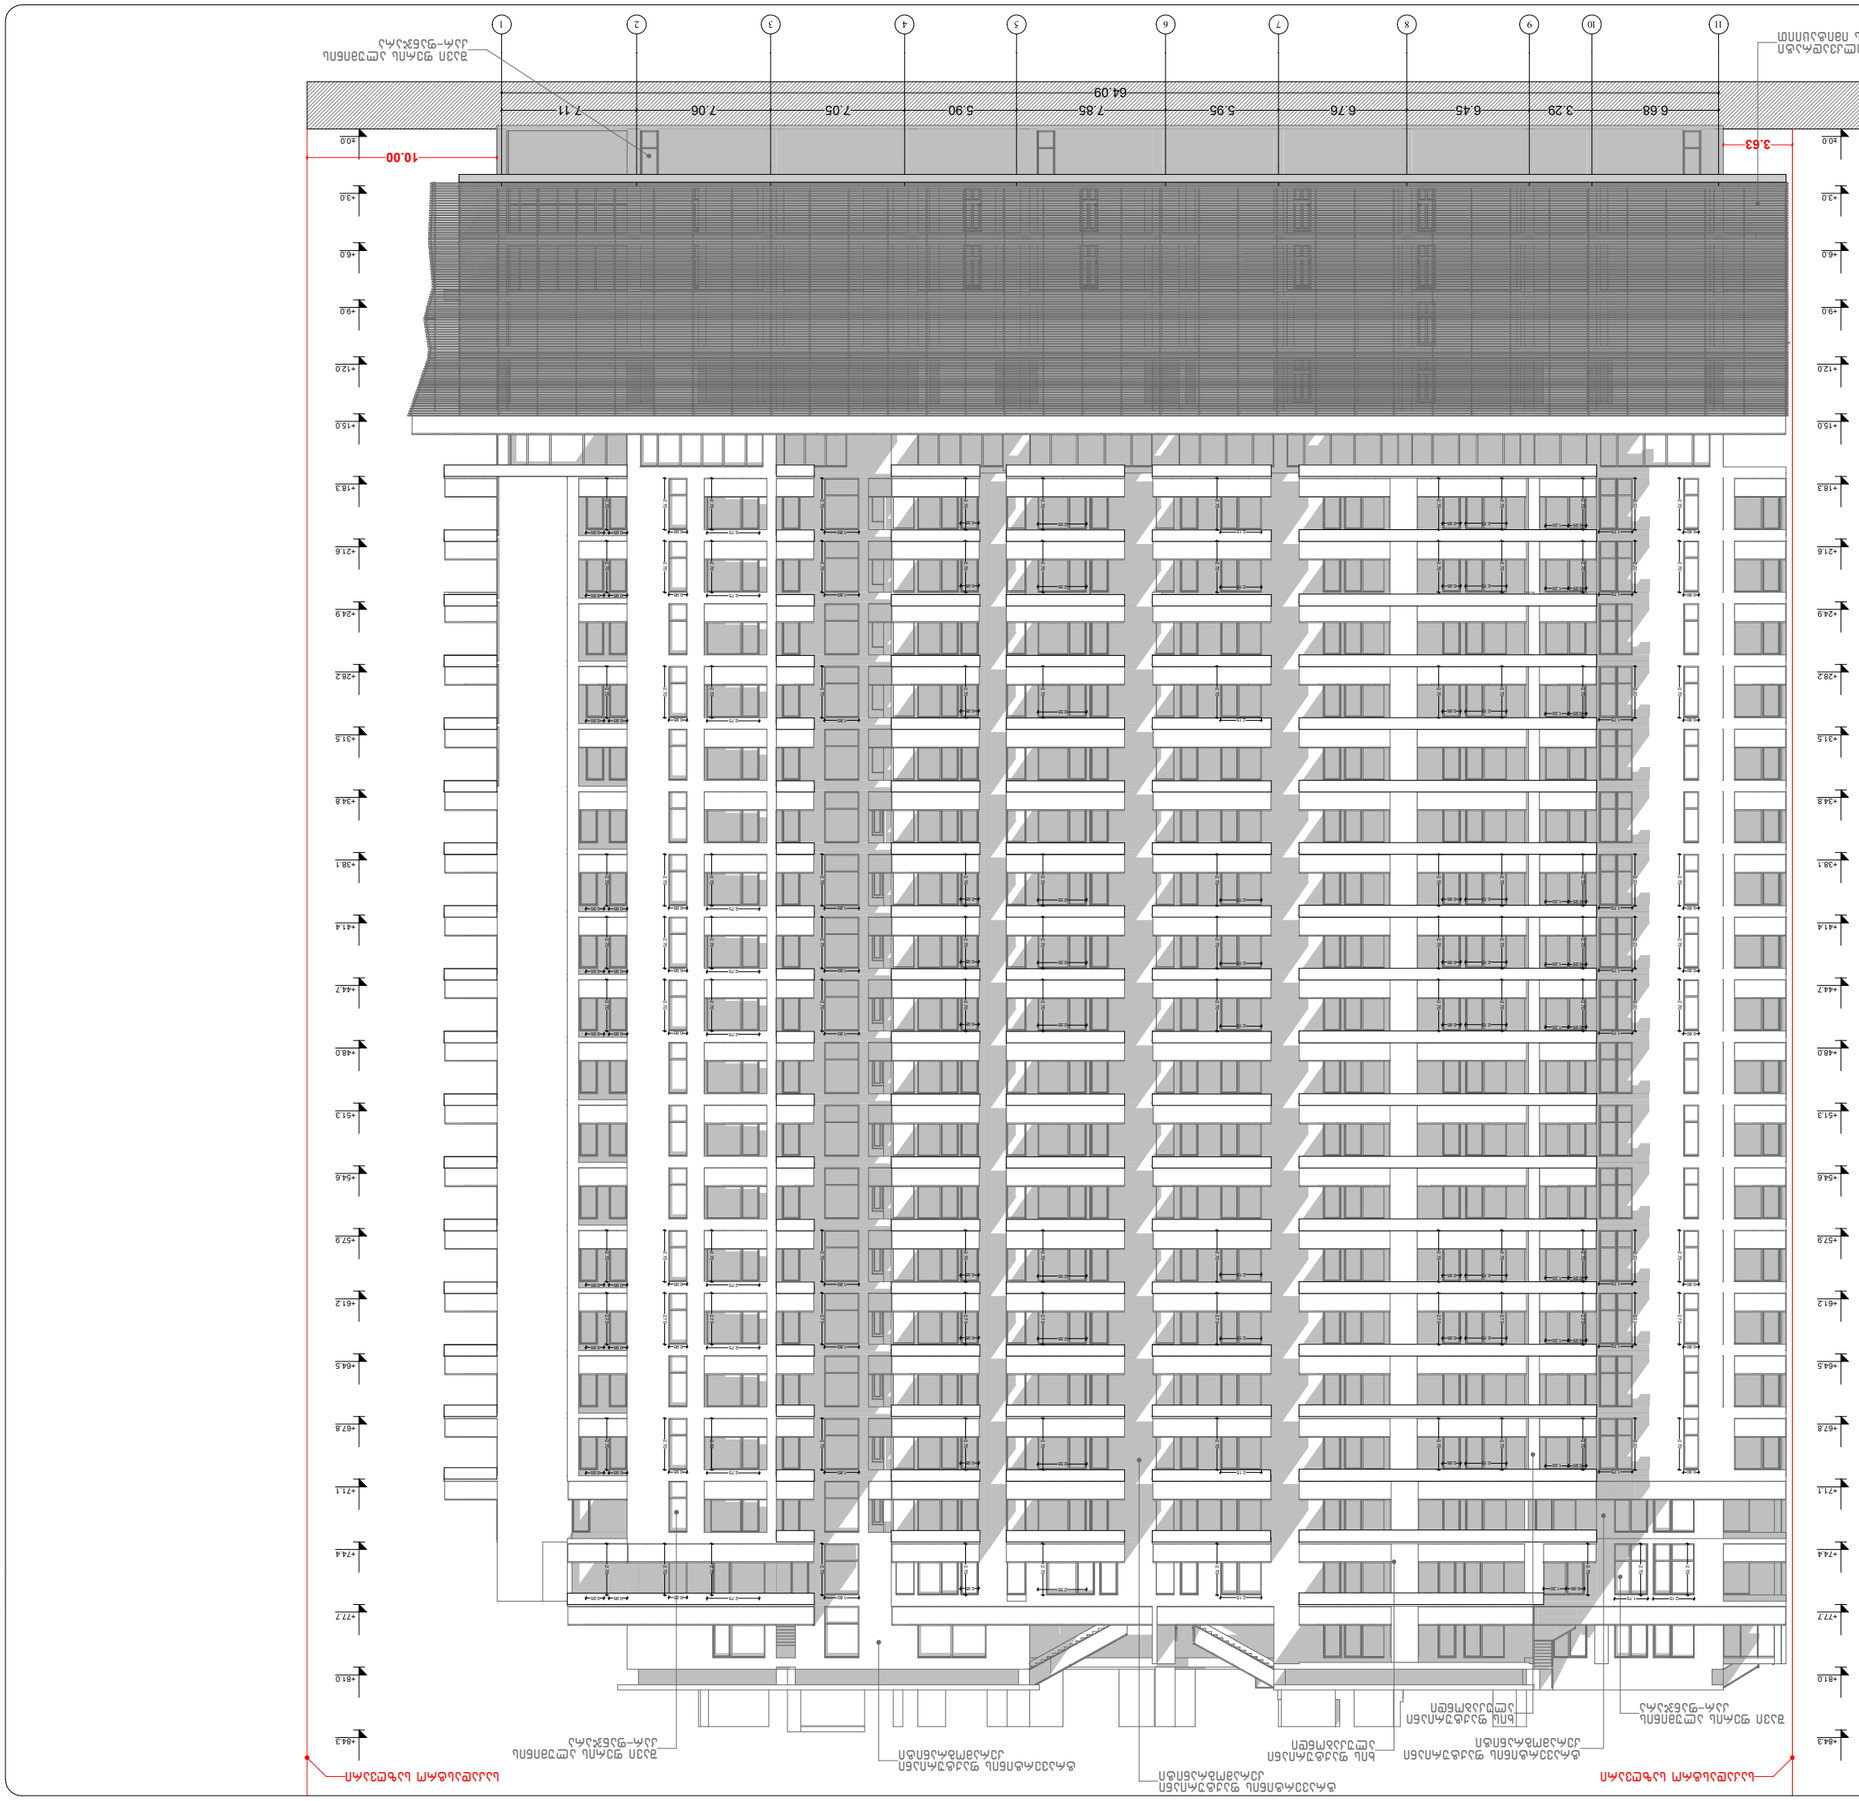

arhytechs.

Tervlap 11-1 rajz

Építési engedélyezési terv

Építési helyszín

Építési telek

Építési határvonal

Építési határvonal

Építési határvonal

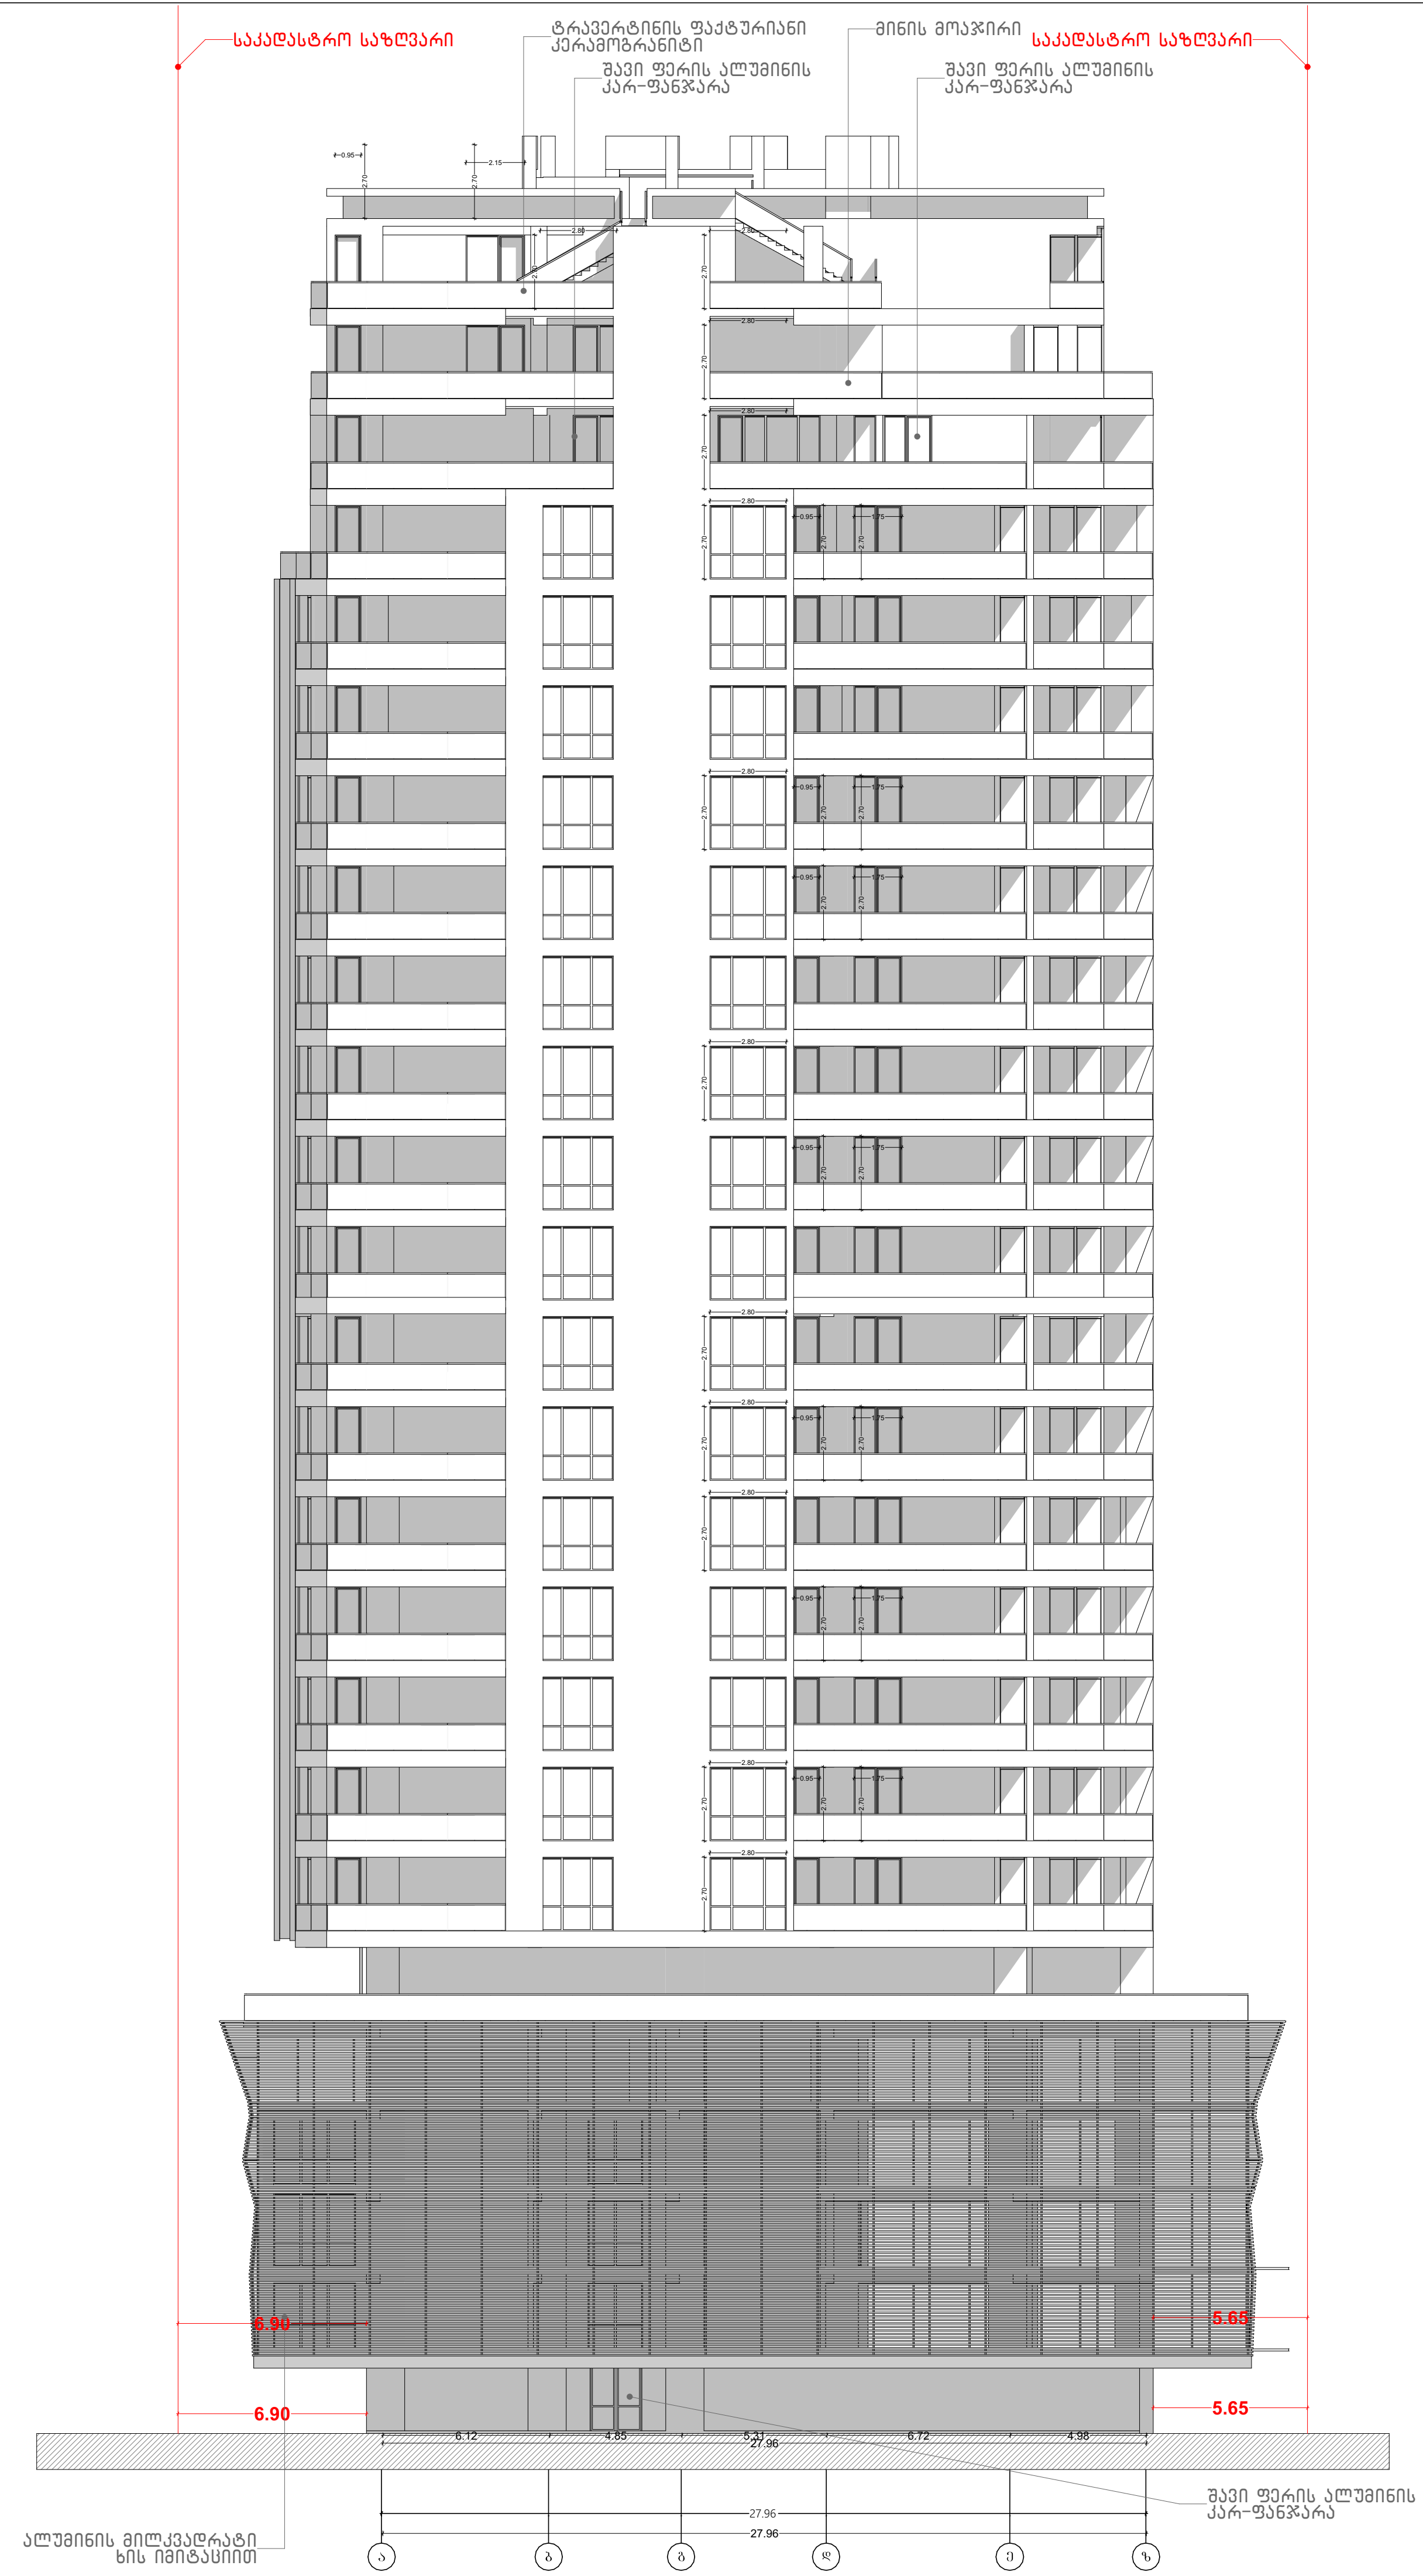

პირობითი აღნიშვნები

მიწის ნაკვეთის საკადასტრო საზღვარი

რკინაბეტონის კოლონა

შახტა

სახანძრო მანქანის მისადგომი

სახანძრო მილდგარის მისაწვდომი სივრცე

ორ საათიანი ცეცხლმედეგობის ხარისხიანი კედელი

ერთ საათიანი ცეცხლმედეგობის ხარისხიანი კედელი

მიკროავტობუსის პარკინგთან მისაწვდომი გასასვლელის ნიშანი

სართულის ამოსაცნობი ნიშანი

ნიშანი საგანგებო ვითარებაში ფართობის გამოყენების შესახებ

თავშესაფრის ფართობის ნიშანი

გასასვლელის ნიშანი ბრაილით

გასასვლელის ნიშანი განათობელი

კვამლის ავტომატური ადმომჩენი

ავტოსაშხეფი

სახანძრო მილდგარის თავაკი

ხელის ცეცხლმაქრი

ხელით სამართავი სახანძრო განგაშის ღილაკი

სახანძრო განგაშის სისტემა

განგაშის განათება

საავარიო განათება

ორმხრივი კავშირის სისტემა

ავტკალა კიბის აღნიშვნა

თავშესაფრის და სხვისი დახმარებით თავდაღწევის ფართობი

დაკავებულობის ჯგუფები	დაკავებულობის ჯგუფის აღნიშვნა
თავშეყრის ჯგუფი (თვ)	
საქმიანი ჯგუფი (სქ)	
საგანმანათლებლო ჯგუფი (სგ)	
სამრეწველო ჯგუფი (სმ)	
დიდი საფრთხის შემცველი ჯგუფი (დსშ)	
სავაჭრო ჯგუფი (სვ)	
საცხოვრებელი ჯგუფი (სც)	
სასაწყობო ჯგუფი (სწ)	
დამხმარე ჯგუფი (დს)	

ფასადი ა-ზ ღერძებზე

პროექტის სახელწოდება

მრავალბინიანი საცხოვრებელი სახლი

შენობა ნაგებობა 1

მისამართი

პ.ქავთარაძის 14გ.14დ.14.18ა.20გ.20ბ.20ა. 14.

ს.კ/01.14.03.040.544

მთავარი არქიტექტორი:

კონსტანტინე ლვინჯილია

შეასრულა:

გიორგი კორძაია

დამკვეთი:

შპს ბიჩ ბილდინგ ქავთარაძე

საიდენტიფიკაციო კოდი: 405561486

დირექტორი:

გიორგი მხეიძე

თბილისი 2023 წ.

შენიშვნები:

იატაკის ზედაპირი იქნება ბეტონის ან მსგავსი არაწვადი მასალის, რომელსაც არ ექნება შეწოვის უნარი

გასასვლელამდე სავალი მანძილი

დაკავ. ჯგუფი	კატეგორია	სივრცის დასახელება
სქ	115.5 მ	მთლიანი ფართი
დ.დ.უ.	9.3	დაკავ. დატ. ფაქ.
დ.დ.	14	დაკავ. დატ.

მისაწვდომი მსუბუქი ავტომობილის პარკინგი

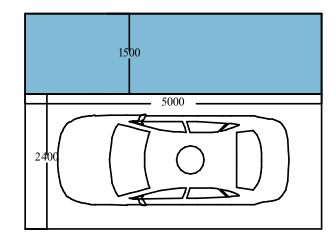

მისაწვდომი მიკროავტობუსის პარკინგი

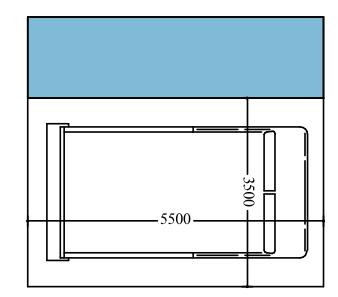

artytechs.

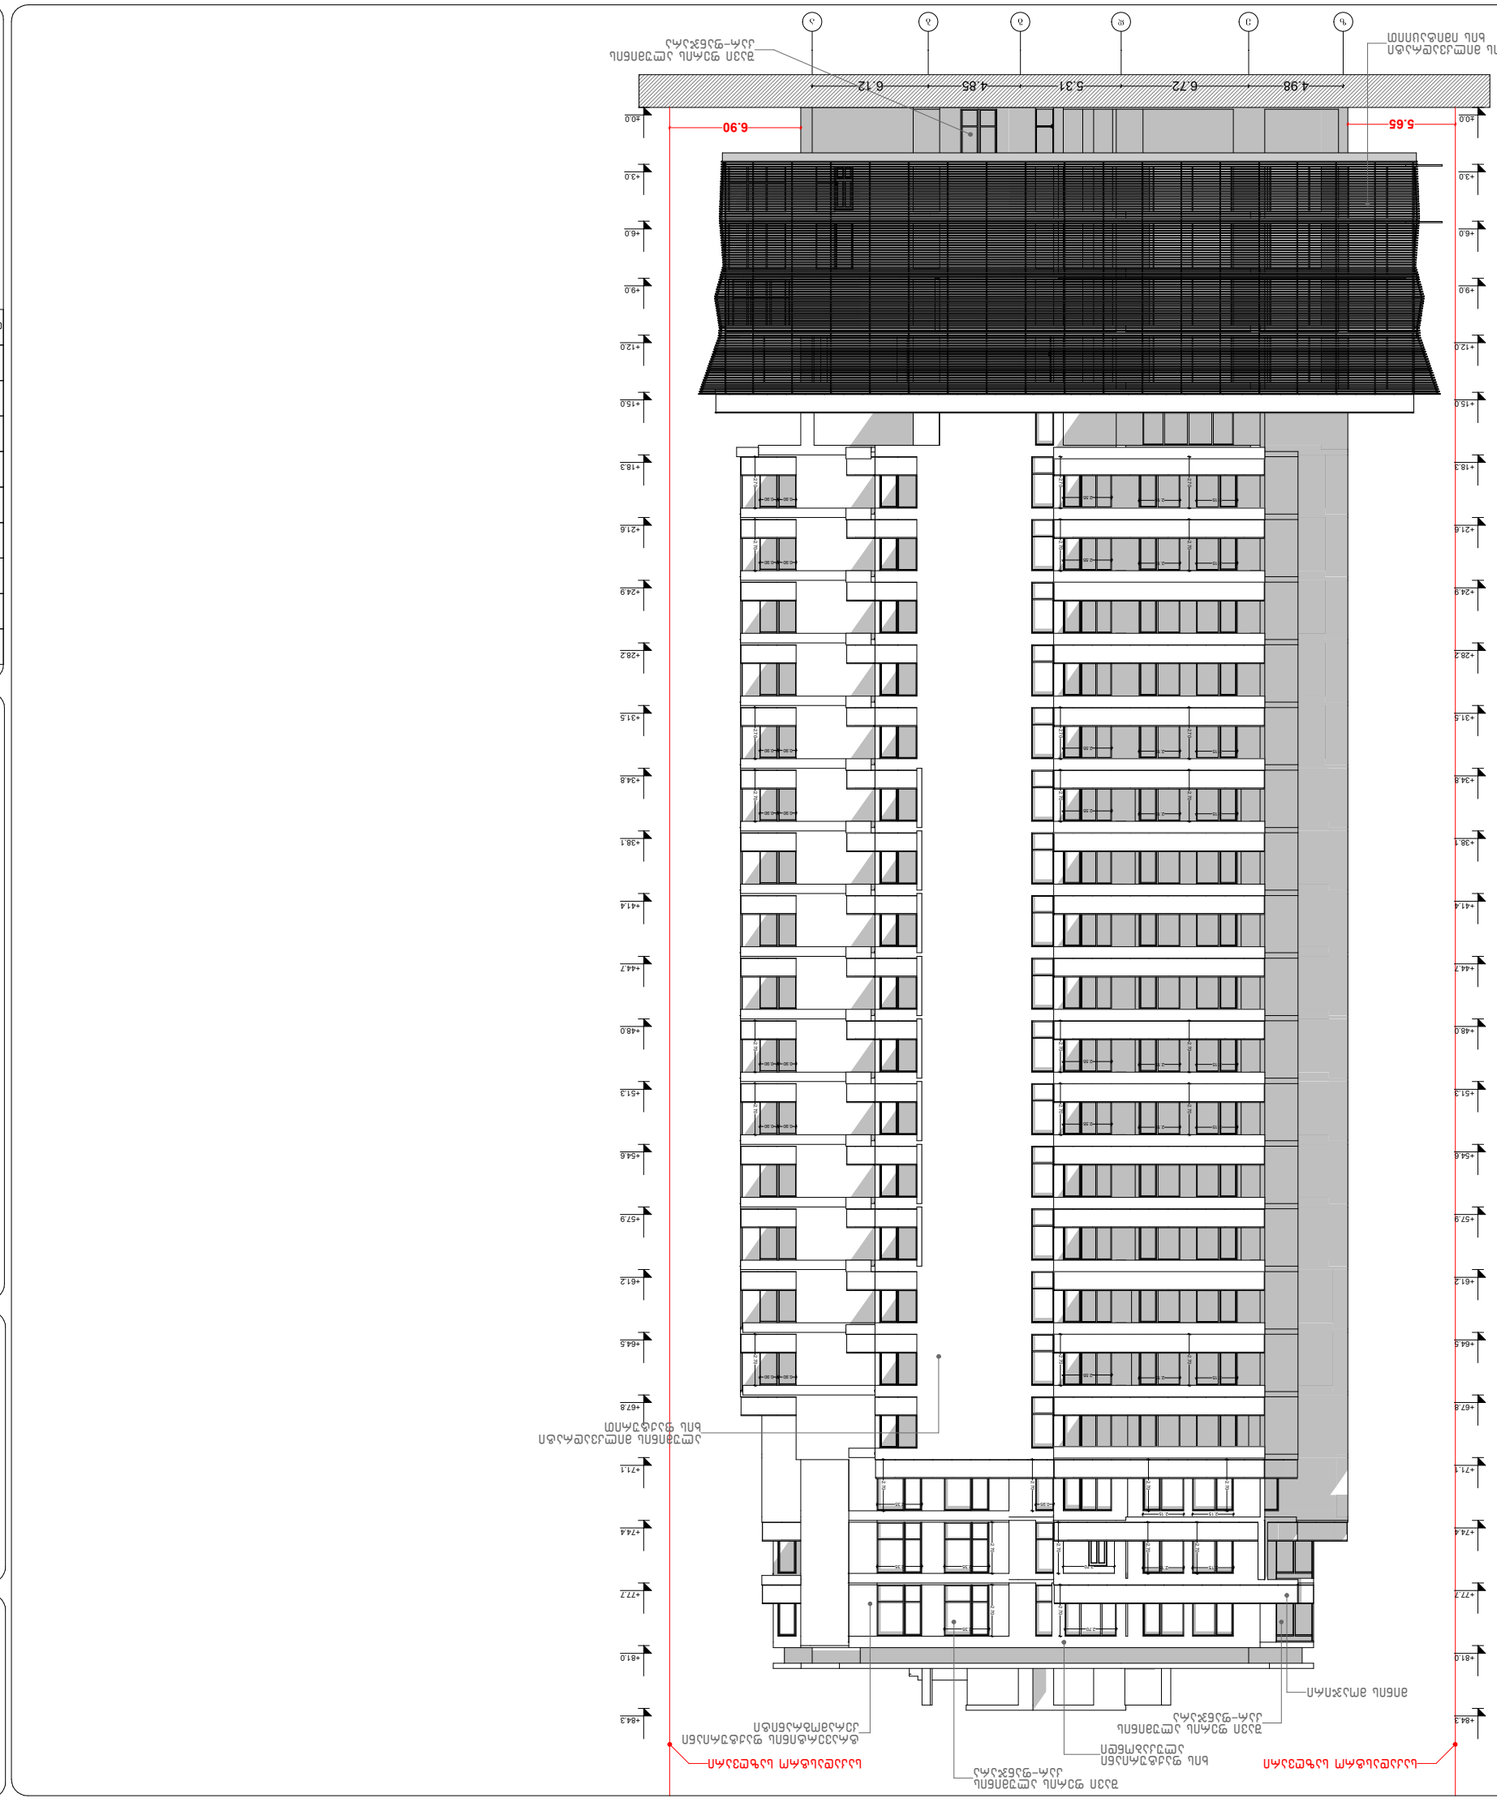
+84.3
+81.0
+77.7
+74.4
+71.1
+67.8
+64.5
+61.2
+57.9
+54.6
+51.3
+48.0
+44.7
+41.4
+38.1
+34.8
+31.5
+28.2
+24.9
+21.6
+18.3
+15.0
+12.0
+9.0
+6.0
+3.0
±0.0
6.90
5.65
4.98
6.72
5.31
4.85
6.12
А
Б
В
Г
Д
Е
Ж
З
И
К
Л
М
Н
О
П
Р
С
Т
У
Ф
Х
Ц
Ч
Ш
Щ
Э
Ю
Я
АА
ББ
ВВ
ГГ
ДД
ЕЕ
ЖЖ
ЗЗ
ИИ
КК
ЛЛ
ММ
НН
ОО
ПП
РР
СС
ТТ
УУ
ФФ
ХХ
ЦЦ
ЧЧ
ШШ
ЩЩ
ЭЭ
ЮЮ
ЯЯ
АААА
ББББ
ВВВВ
ГГГГ
ДДДД
ЕЕЕЕ
ЖЖЖЖ
ЗЗЗЗ
ИИИИ
КККК
ЛЛЛЛ
ММММ
НННН
ОООО
ПППП
РРРР
ССС
ТТТ
УУУ
ФФФ
ХХХ
ЦЦЦ
ЧЧЧ
ШШШ
ЩЩЩ
ЭЭЭ
ЮЮЮ
ЯЯЯ
АААААА
ББББББ
ВВВВВВ
ГГГГГГ
ДДДДДД
ЕЕЕЕЕЕ
ЖЖЖЖЖЖ
ЗЗЗЗЗЗ
ИИИИИИ
КККККК
ЛЛЛЛЛЛ
ММММММ
НННННН
ОООООО
ПППППП
РРРРРР
ССССС
ТТТТТ
УУУУУ
ФФФФФ
ХХХХХ
ЦЦЦЦЦ
ЧЧЧЧЧ
ШШШШШ
ЩЩЩЩЩ
ЭЭЭЭЭ
ЮЮЮЮЮ
ЯЯЯЯЯ
АААААААА
ББББББББ
ВВВВВВВВ
ГГГГГГГГ
ДДДДДДДД
ЕЕЕЕЕЕЕЕ
ЖЖЖЖЖЖЖЖ
ЗЗЗЗЗЗЗЗ
ИИИИИИИИ
КККККККК
ЛЛЛЛЛЛЛЛ
ММММММММ
НННННННН
ОООООООО
ПППППППП
РРРРРРРР
ССССССС
ТТТТТТТ
УУУУУУУ
ФФФФФФФ
ХХХХХХХ
ЦЦЦЦЦЦЦ
ЧЧЧЧЧЧЧ
ШШШШШШШ
ЩЩЩЩЩЩЩ
ЭЭЭЭЭЭЭ
ЮЮЮЮЮЮЮ
ЯЯЯЯЯЯЯ
АААААААААА
ББББББББББ
ВВВВВВВВВВ
ГГГГГГГГГГ
ДДДДДДДДДД
ЕЕЕЕЕЕЕЕЕЕ
ЖЖЖЖЖЖЖЖЖЖ
ЗЗЗЗЗЗЗЗЗЗ
ИИИИИИИИИИ
КККККККККК
ЛЛЛЛЛЛЛЛЛЛ
ММММММММММ
НННННННННН
ОООООООООО
ПППППППППП
РРРРРРРРРР
ССССССССС
ТТТТТТТТТ
УУУУУУУУУ
ФФФФФФФФФ
ХХХХХХХХХ
ЦЦЦЦЦЦЦЦЦ
ЧЧЧЧЧЧЧЧЧ
ШШШШШШШШШ
ЩЩЩЩЩЩЩЩЩ
ЭЭЭЭЭЭЭЭЭ
ЮЮЮЮЮЮЮЮЮ
ЯЯЯЯЯЯЯЯЯ
АААААААААААА
ББББББББББББ
ВВВВВВВВВВВВ
ГГГГГГГГГГГГ
ДДДДДДДДДДДД
ЕЕЕЕЕЕЕЕЕЕЕЕ
ЖЖЖЖЖЖЖЖЖЖЖЖ
ЗЗЗЗЗЗЗЗЗЗЗЗ
ИИИИИИИИИИИИ
КККККККККККК
ЛЛЛЛЛЛЛЛЛЛЛЛ
ММММММММММММ
НННННННННННН
ОООООООООООО
ПППППППППППП
РРРРРРРРРРРР
ССССССССССС
ТТТТТТТТТТТТ
УУУУУУУУУУУУ
ФФФФФФФФФФФ
ХХХХХХХХХХХ
ЦЦЦЦЦЦЦЦЦЦЦ
ЧЧЧЧЧЧЧЧЧЧЧ
ШШШШШШШШШШ
ЩЩЩЩЩЩЩЩЩЩ
ЭЭЭЭЭЭЭЭЭЭ
ЮЮЮЮЮЮЮЮЮЮ
ЯЯЯЯЯЯЯЯЯЯ
АААААААААААААА
ББББББББББББББ
ВВВВВВВВВВВВВВ
ГГГГГГГГГГГГГГ
ДДДДДДДДДДДДДД
ЕЕЕЕЕЕЕЕЕЕЕЕЕЕ
ЕЕЕЕЕЕЕЕЕЕЕЕЕЕЕЕЕЕЕЕЕЕЕЕЕЕЕ

არსებული შენობა

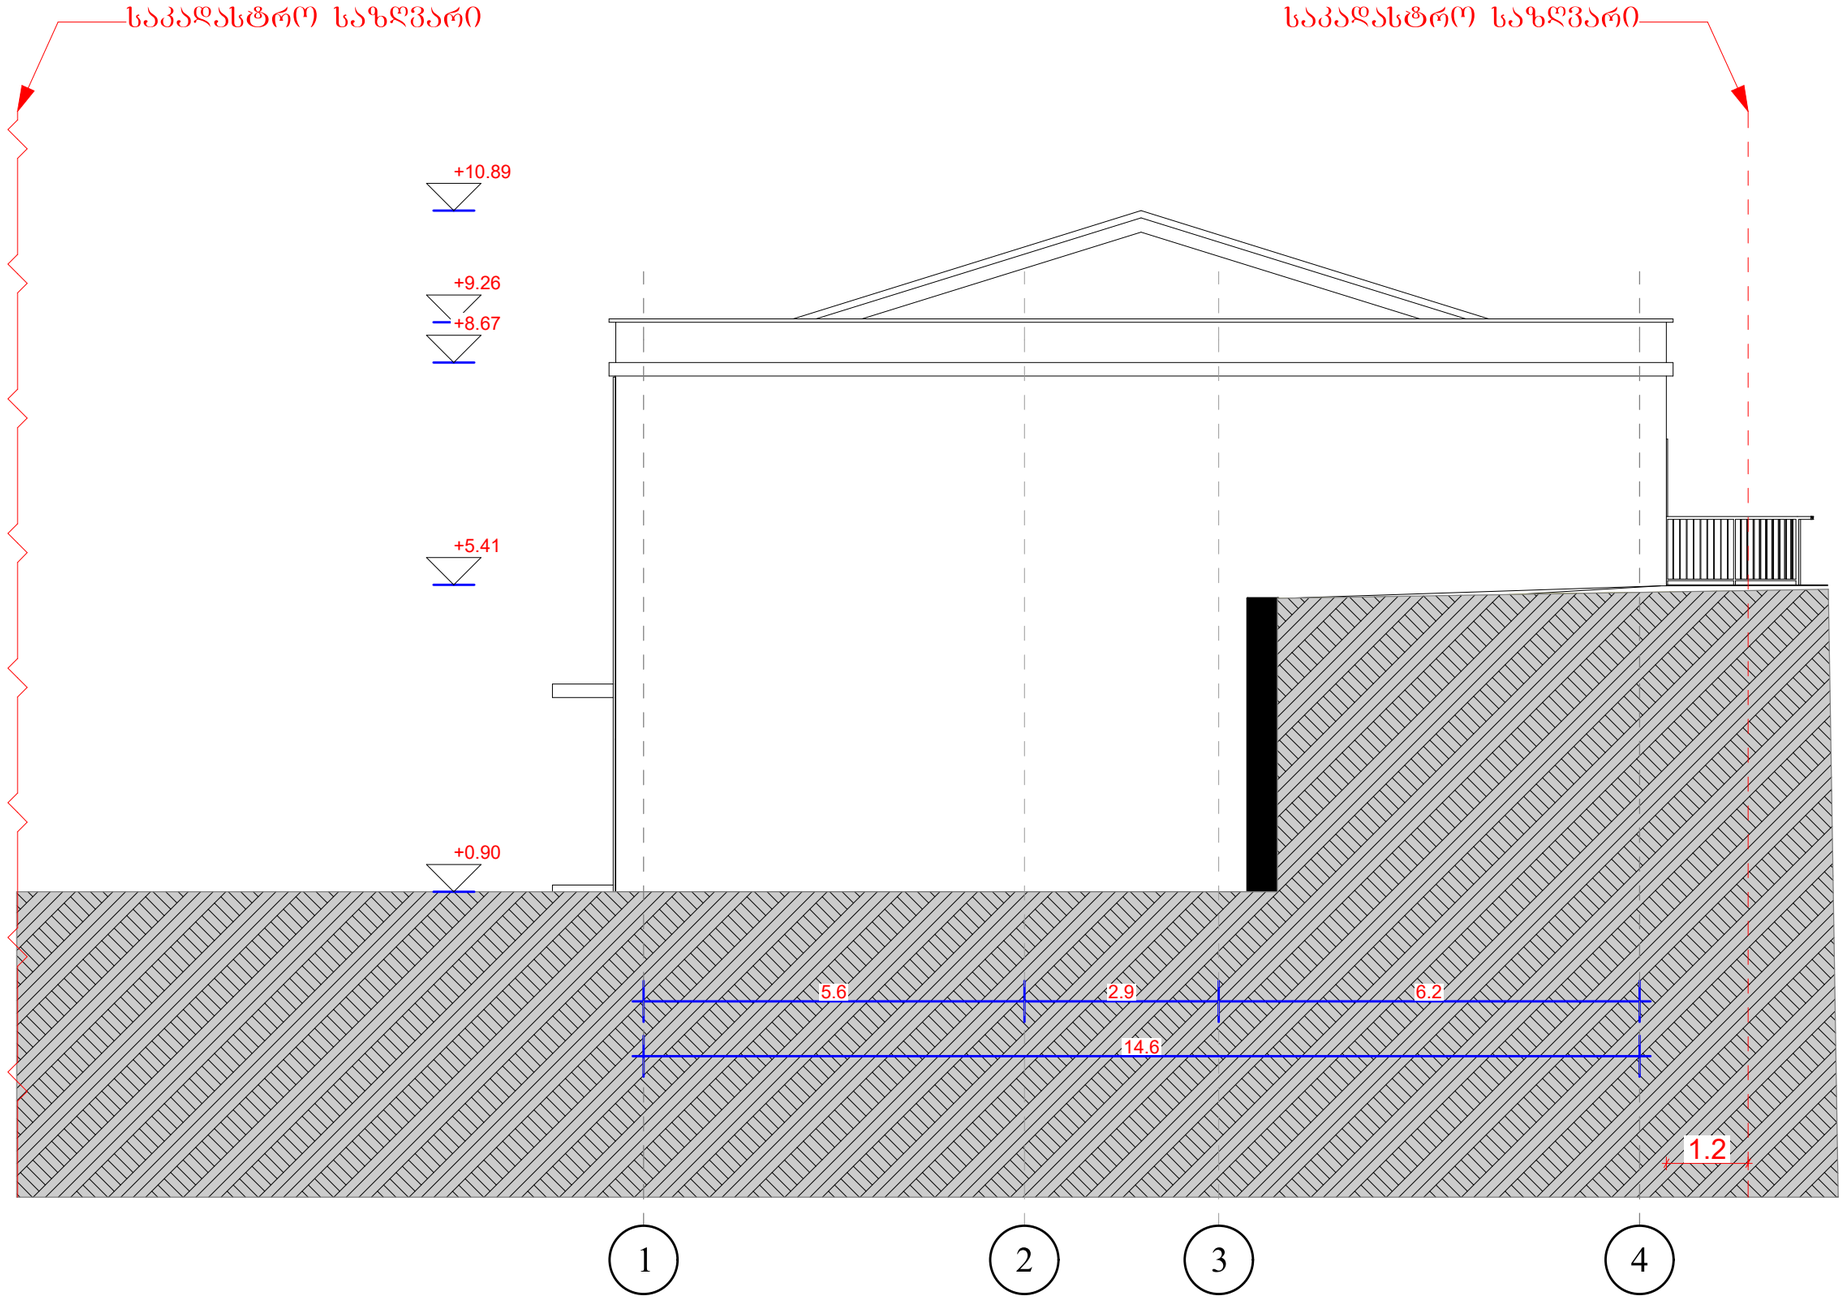

ფასადი 1-4

პროექტის სახელწოდება

მრავალბინიანი საცხოვრებელი კომპლექსი

მისამართი

ა.ქავთარაძის 14ბ.14დ.14.18ა.20ბ.20ბ.20ა.14. ს.კ#01.14.03.040.544

მთავარი არქიტექტორი : კონსტანტინე ღვინჯილია

შესრულა : გიორგი კორძაია

შენიშვნა:

თბილისი 2023 წ.

artytechs.

არსებული შენობა

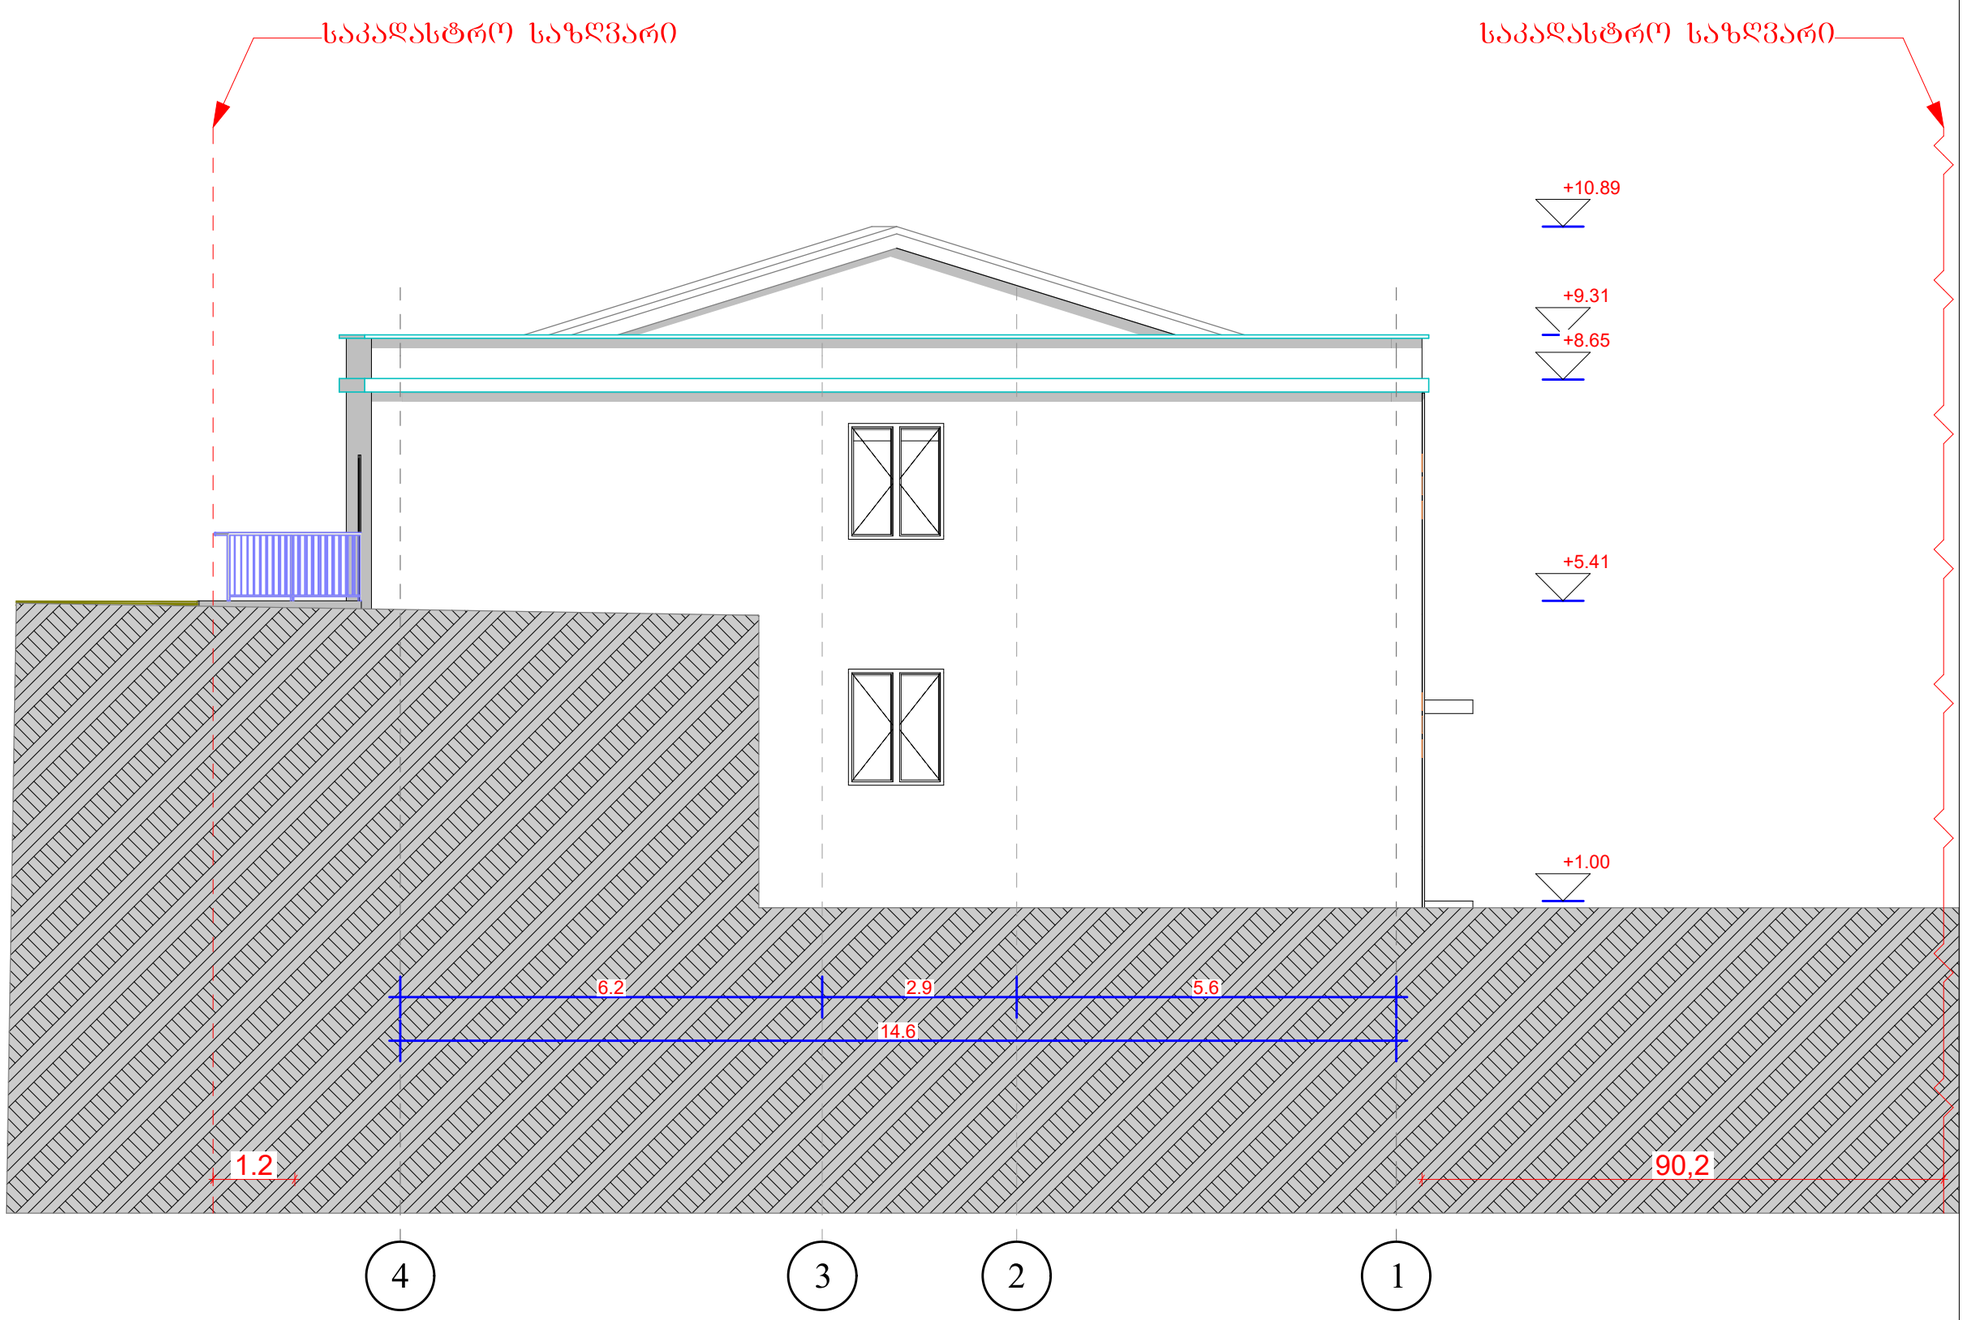

ფასადი 1-4

პროექტის სახელწოდება

მრავალბინიანი საცხოვრებელი კომპლექსი

მისამართი

ა.ქავთარაძის l4ბ.l4დ.l4.l8ა.20ბ.20ბ.20ა.l4. ს.კ#01.14.03.040.544

მთავარი არქიტექტორი : კონსტანტინე ჩუბინიძე

შესრულა : გიორგი კორძაია

შენიშვნა:

თბილისი 2023 წ.

artytechs.

არსებული შენობა

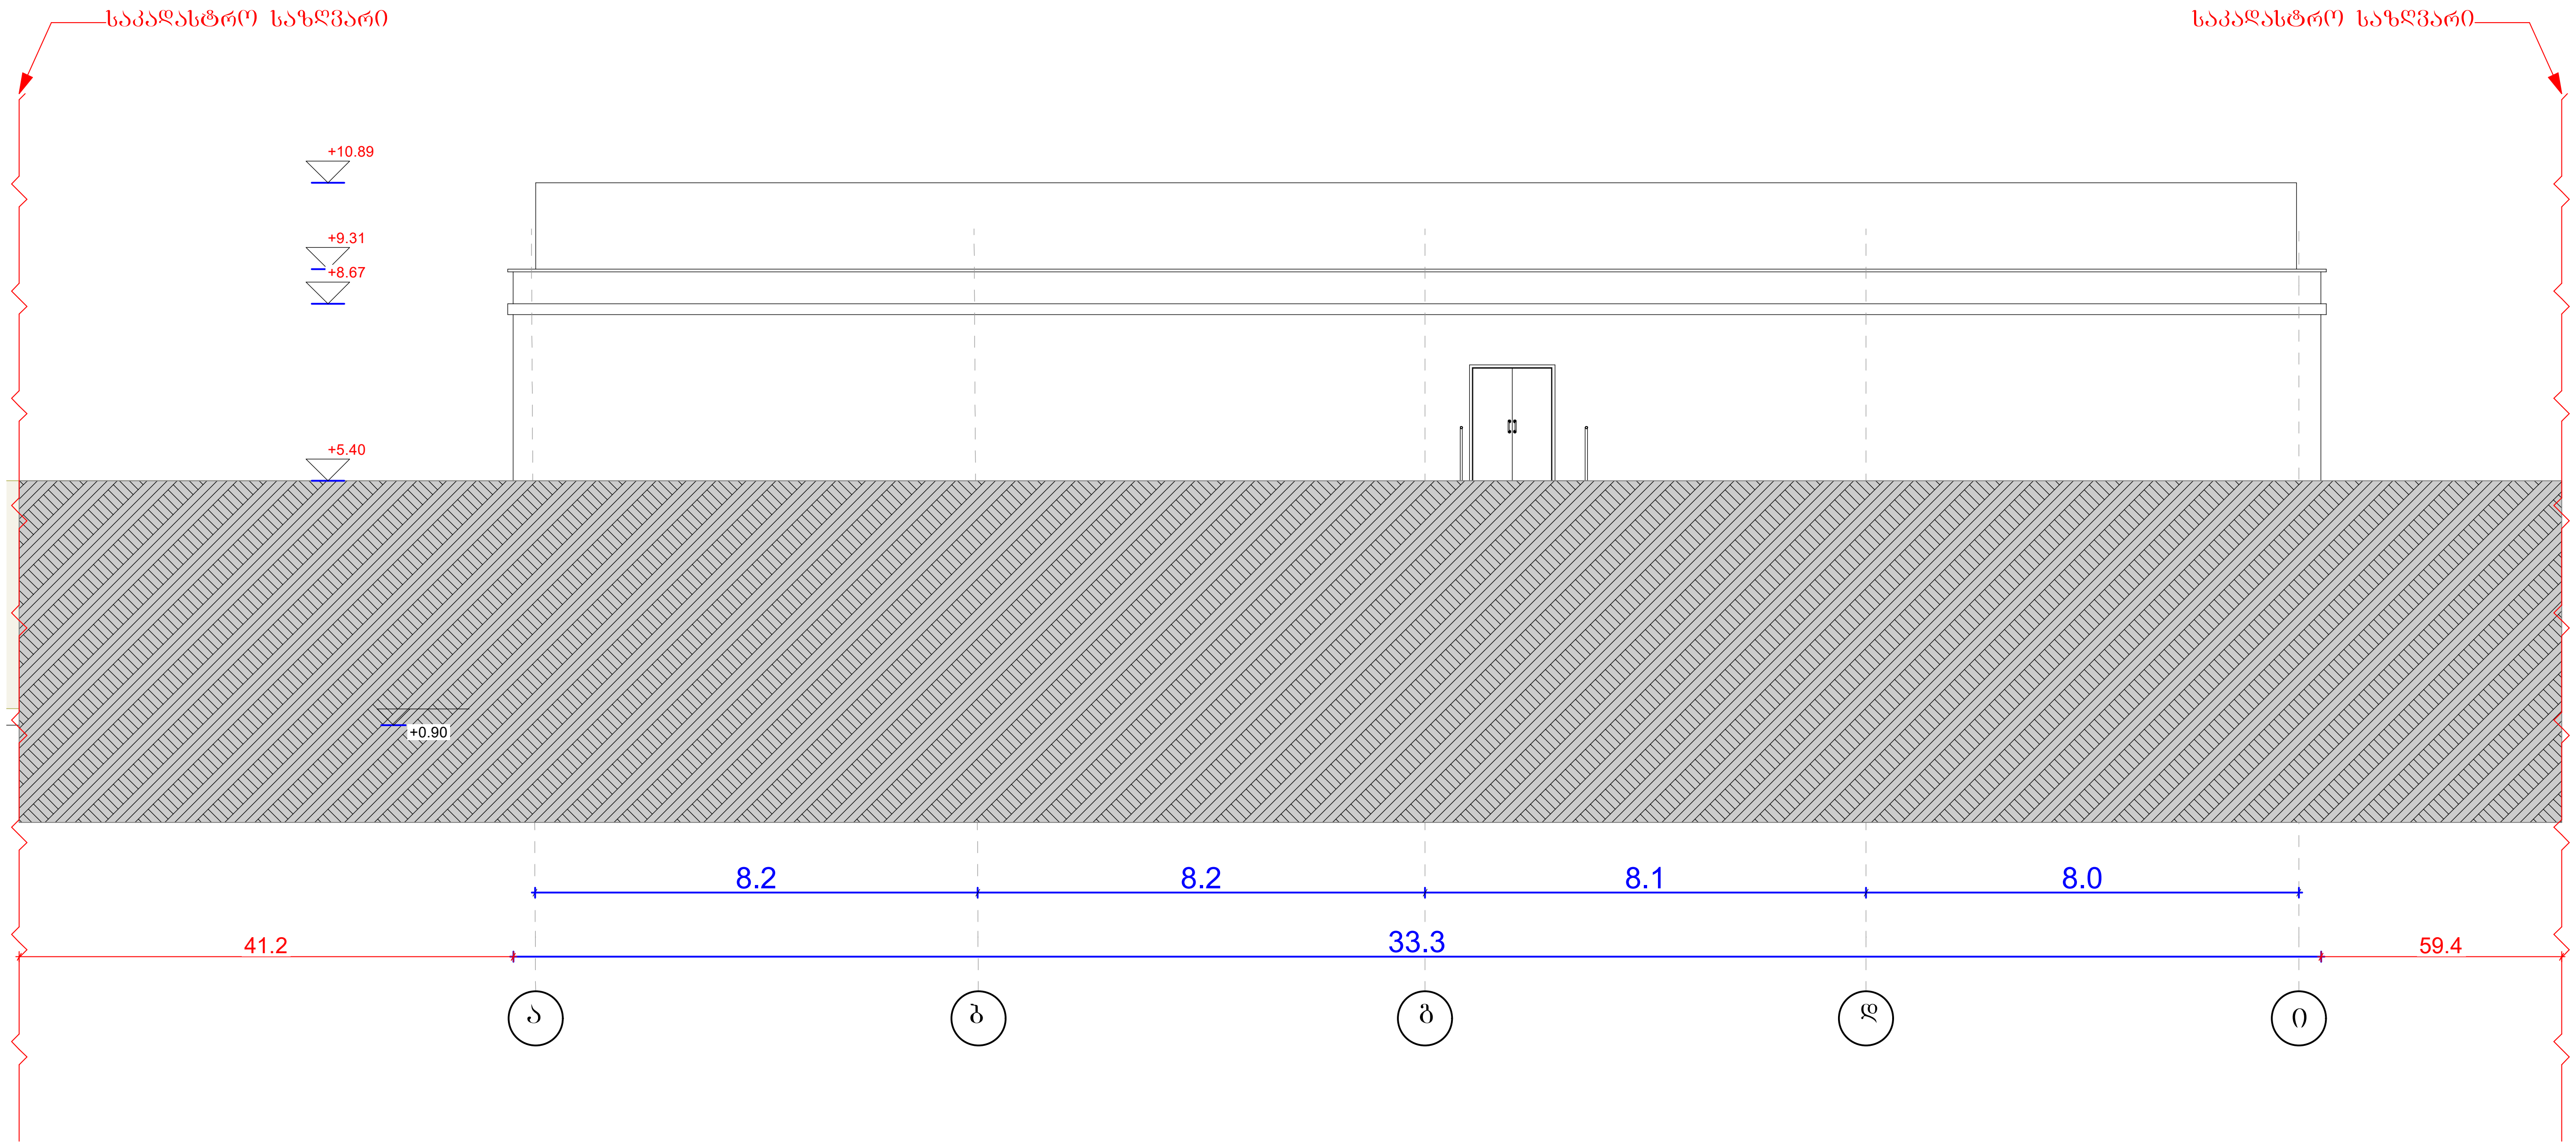

ფასადი ა-ე

პროექტის სახელწოდება

მრავალბინიანი საცხოვრებელი კომპლექსი

მისამართი

პ.ქავთარაძის 14ბ.14დ.14.18ა.20ბ.20ბ.20ა.14.
ს.კ/01.14.03.040.544

მთავარი არქიტექტორი : კონსტანტინე ღვინჯილია

შეასრულა : გიორგი კორძაია

შენიშვნა:

თბილისი 2023 წ.

შენიშვნები:

artytechs.

არსებული შენობა



პროექტის სახელწოდება

მრავალბინიანი საცხოვრებელი კომპლექსი

მისამართი

ჭ.ქავთარაძის 14ბ.14დ.14.18ა.20ბ.20ბ.20ა.14. ს.კ/01.14.03.040.544

მთავარი არქიტექტორი : კონსტანტინე ღვინჯილია

შესრულა : გიორგი კორძაია

შენიშვნა:

ივლისი 2023 წ.

artytechs.

საპროექტო შენობა

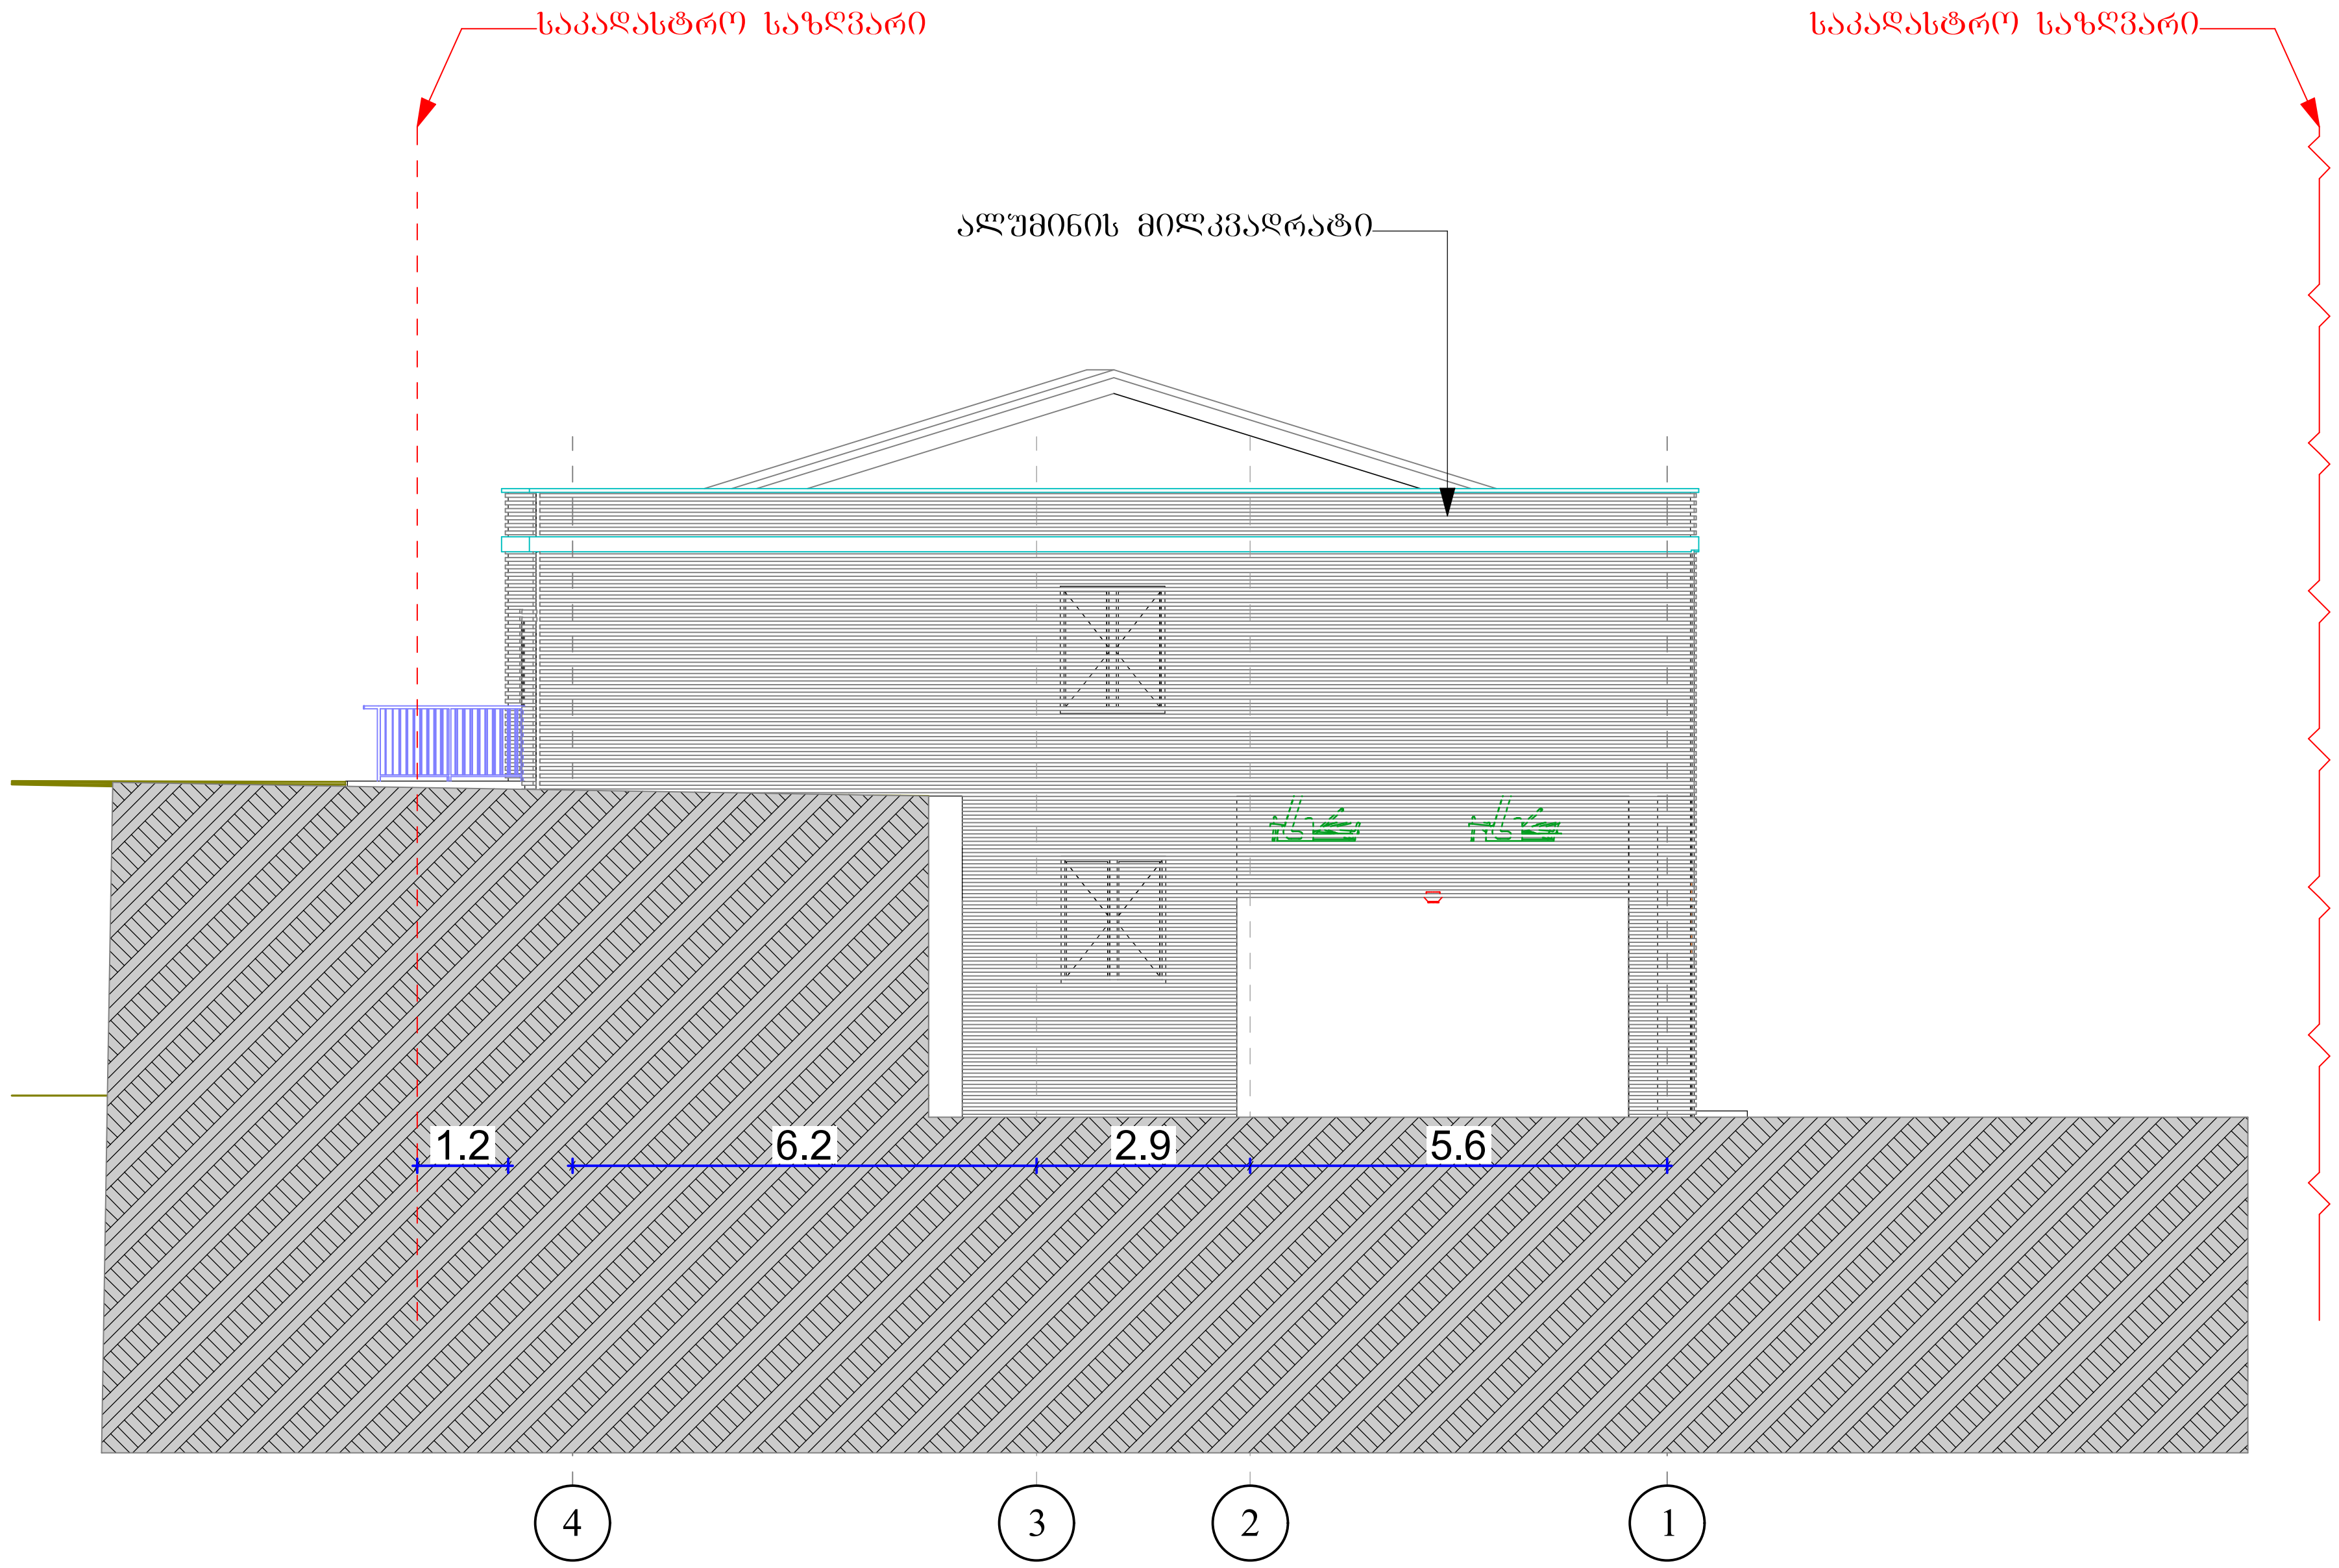

ფასადი ი-ა

პროექტის სახელწოდება

მრავალბინიანი საცხოვრებელი კომპლექსი

მისამართი

პ.ქავთარაძის 14გ.14დ.14.18ა.20ბ.20ბ.20ა.14.
ს.კ/01.14.03.040.544

მთავარი არქიტექტორი : კონსტანტინე ღვინჯილია

შეასრულა : გიორგი კორძაია

შენიშვნა:

თბილისი 2023 წ.

შენიშვნები:

artytechs.

საპროექტო შენობა

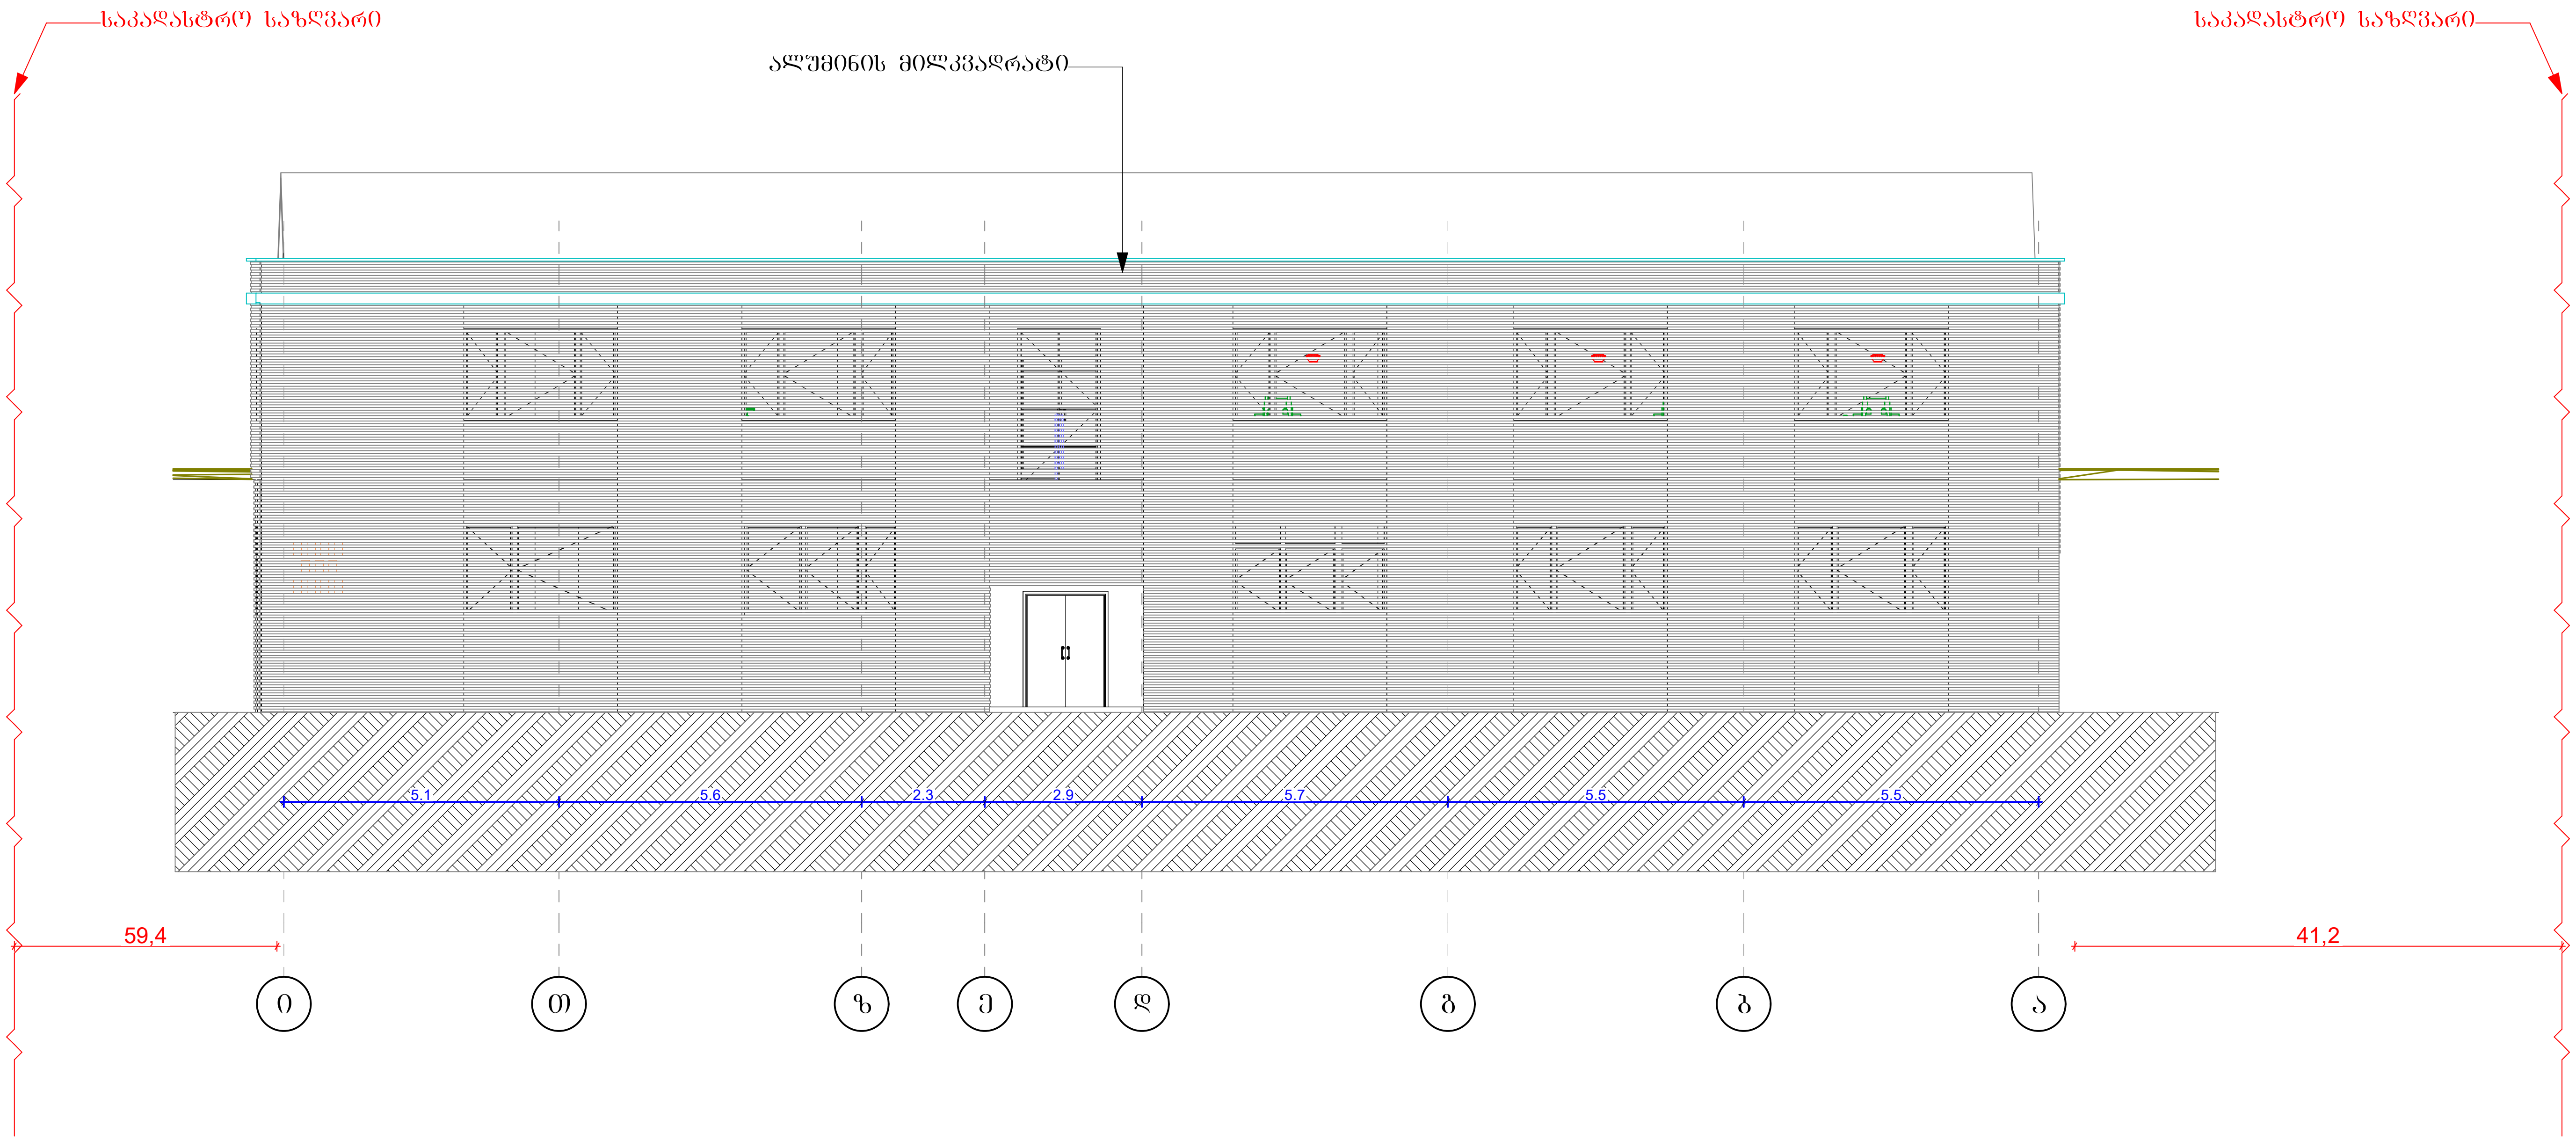

ფასადი ი-ა

პროექტის სახელწოდება

მრავალბინიანი საცხოვრებელი კომპლექსი

მისამართი

პ.ქავთარაძის 14ბ.14დ.14.18ა.20ბ.20ბ.20ა.14.

ს.კ/01.14.03.040.544

მთავარი არქიტექტორი : კონსტანტინე ღვინჯილია

შეასრულა : გიორგი კორძაია

შენიშვნა:

თბილისი 2023 წ.

შენიშვნები:

artytechs.

საპროექტო შენობა

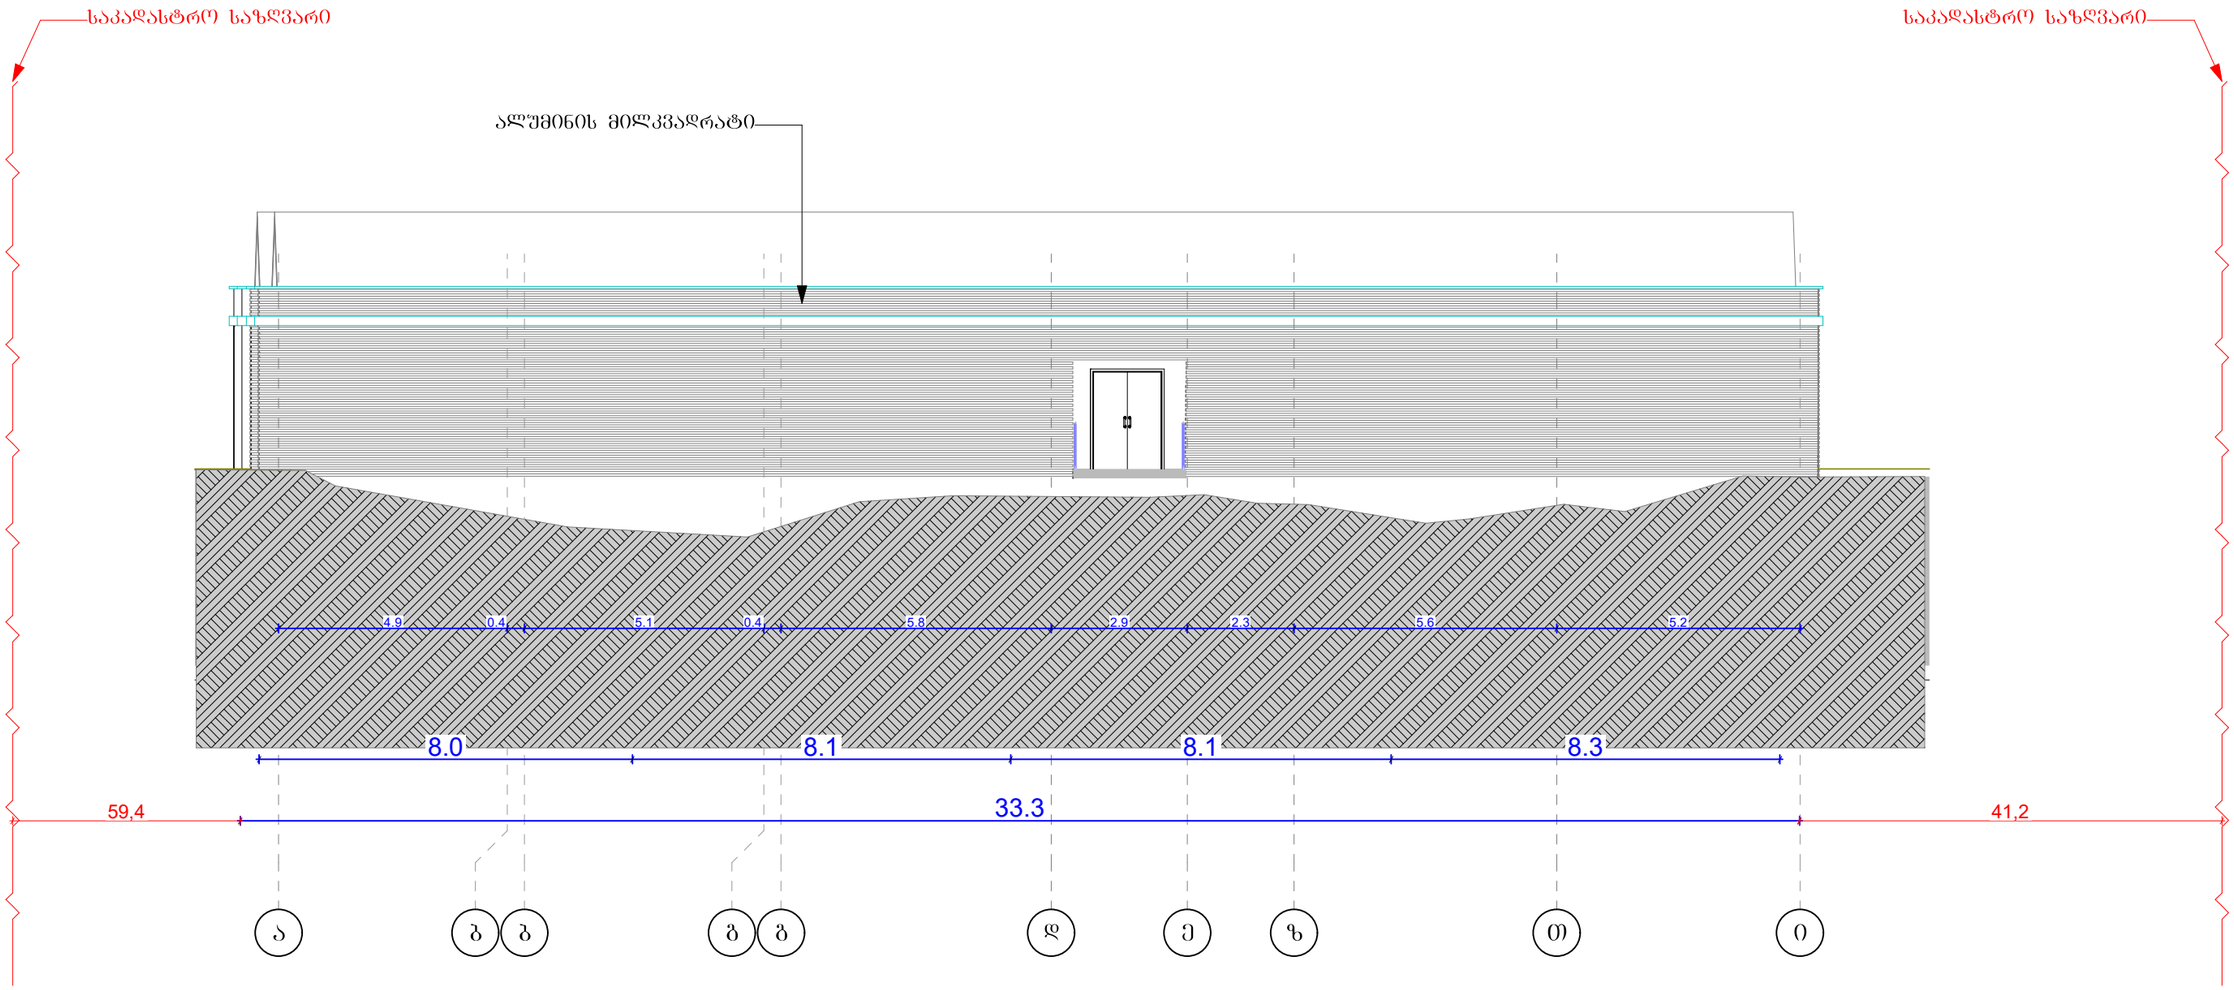

ფასადი 0-ა

პროექტის სახელწოდება

მრავალბინიანი საცხოვრებელი კომპლექსი

მისამართი

ჭ.ქავთარაძის 14ბ,14დ,14.18ა,20ბ,20ბ,20ა,14. ს.კ/01.14.03.040.544

მთავარი არქიტექტორი : კონსტანტინე ღვინჯილია

შესრულა : გიორგი კორძაია

შენიშვნა:

თარიღი 2023 წ.

artytechs.

საპროექტო შენობა

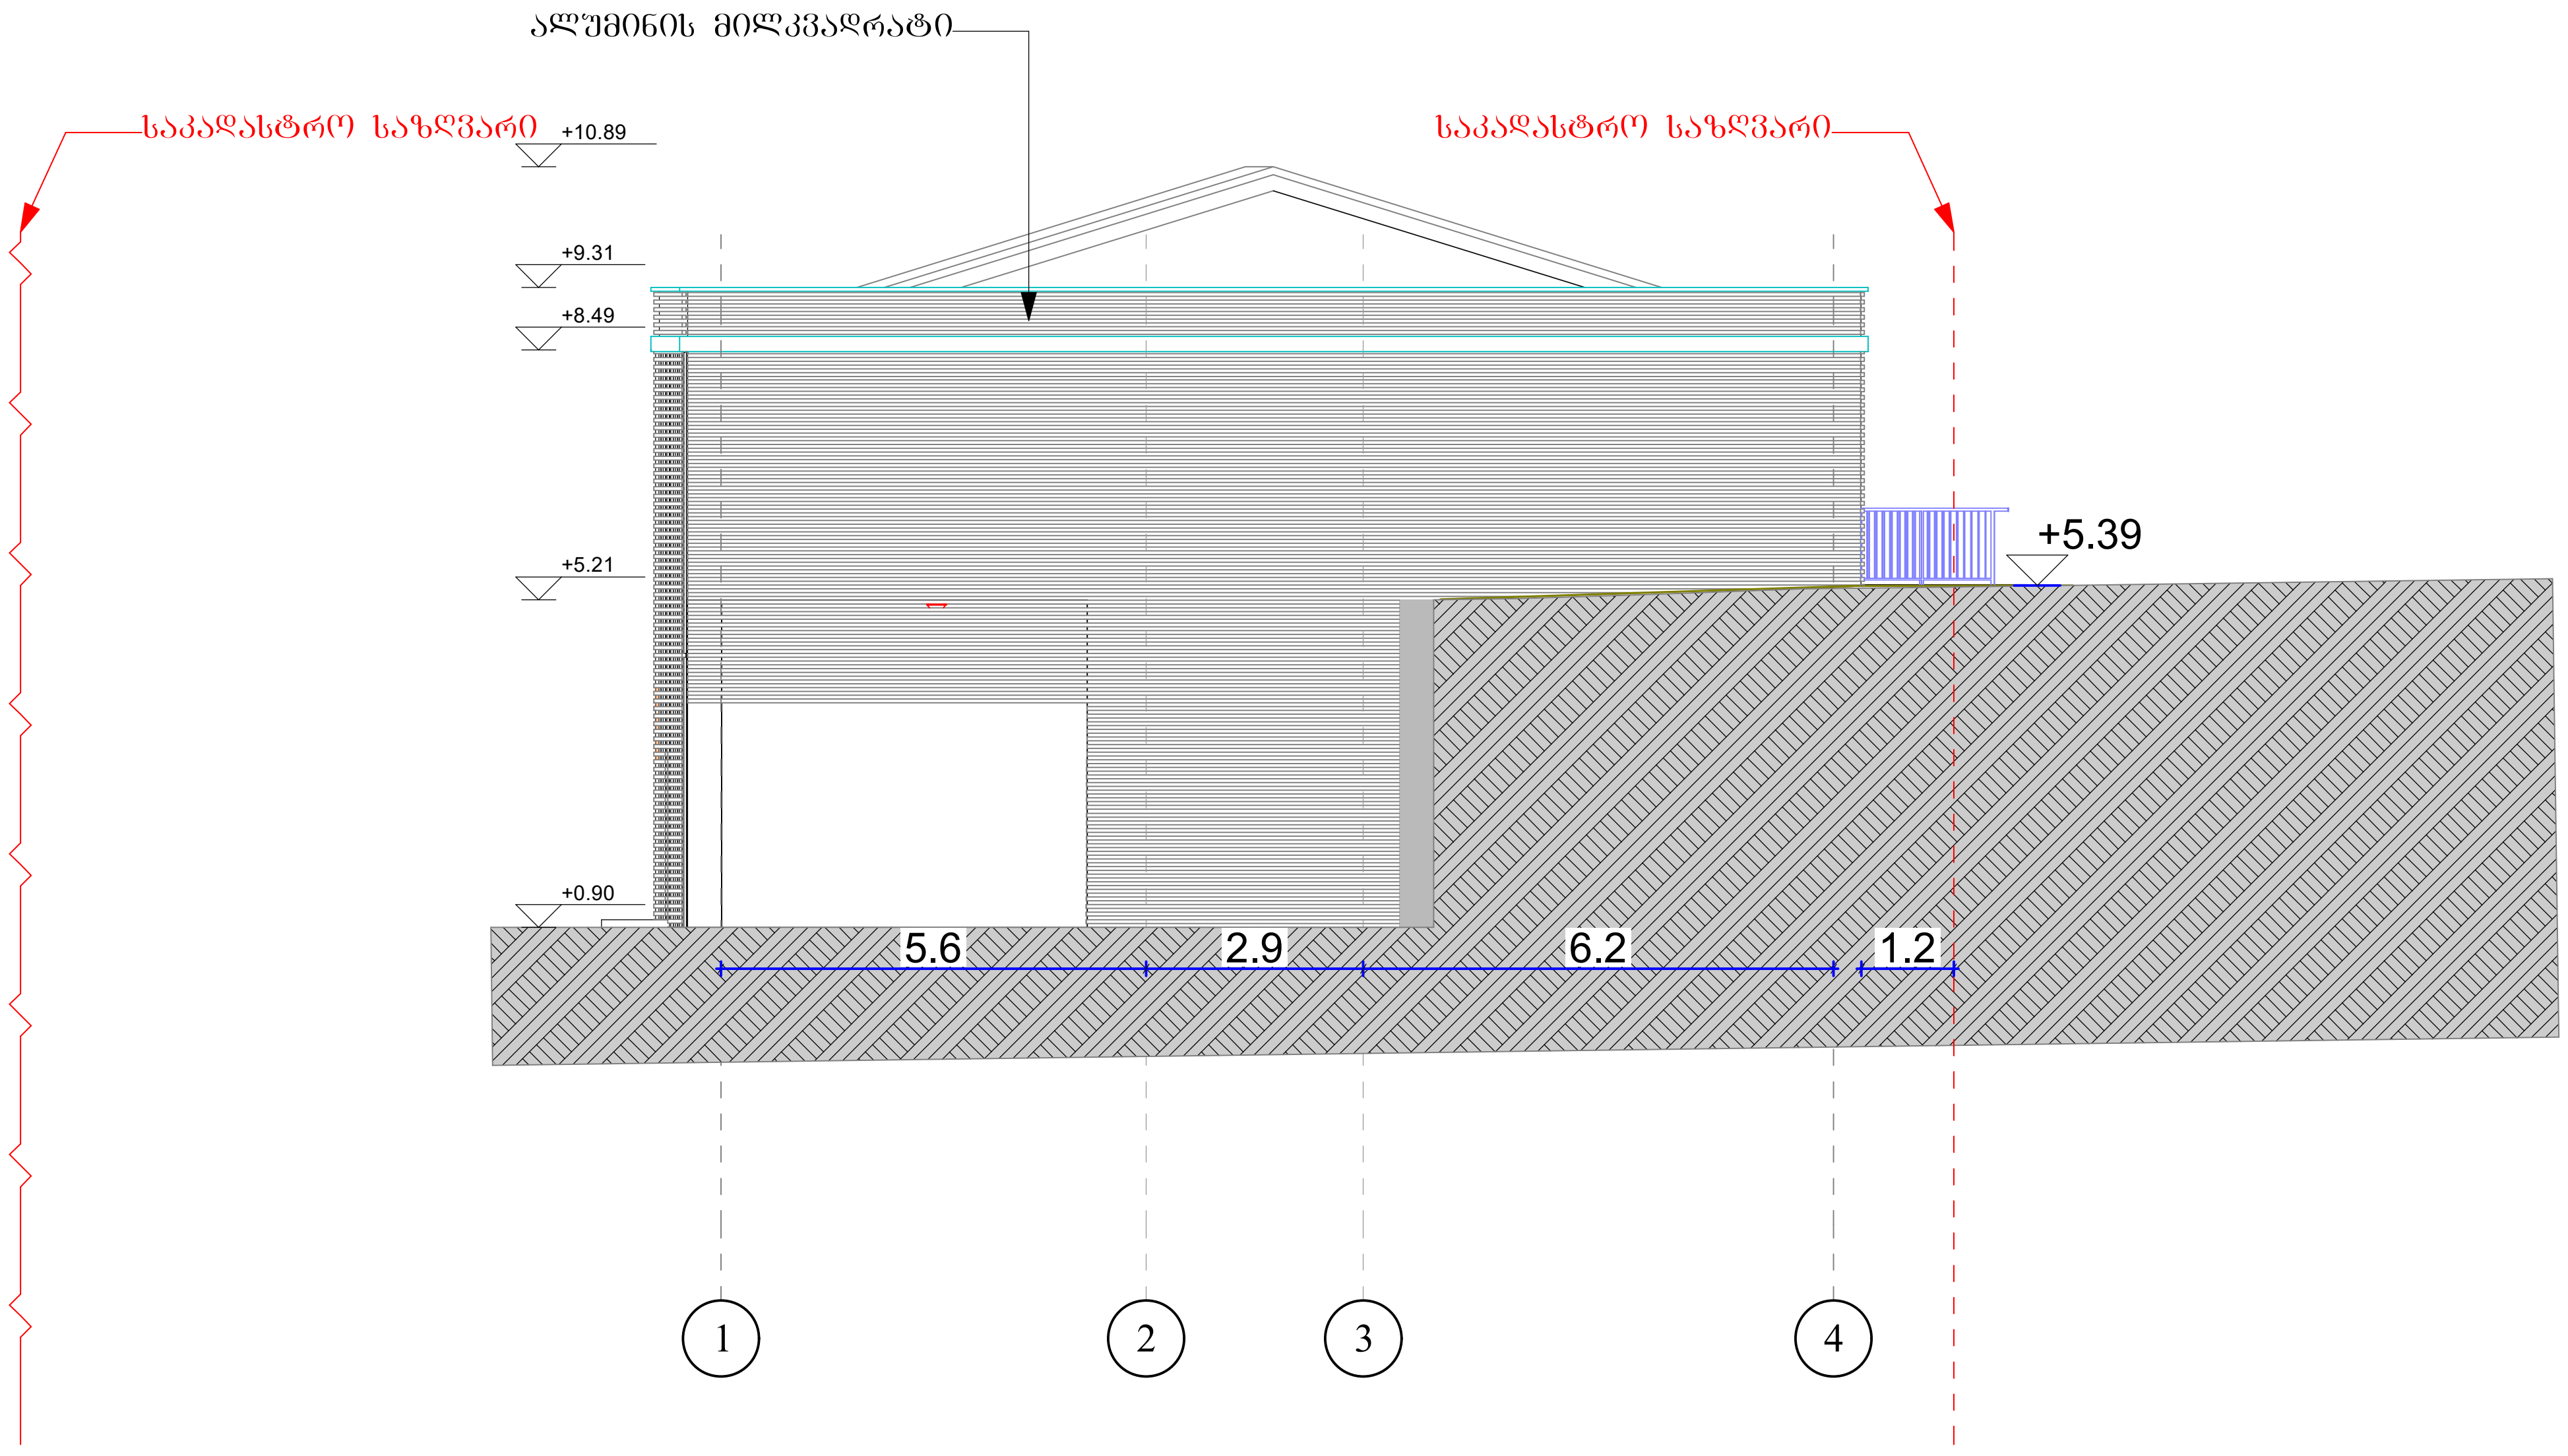

ფასადი ი-ა

პროექტის სახელწოდება

მრავალბინიანი საცხოვრებელი კომპლექსი

მისამართი

პ.ქავთარაძის 14გ.14დ.14.18ა.20ბ.20ბ.20ა.14.
ს.კ/01.14.03.040.544

მთავარი არქიტექტორი : კონსტანტინე ღვინჯილია

შეასრულა : გიორგი კორძაია

შენიშვნა:

თბილისი 2023 წ.

შენიშვნები:

artytechs.