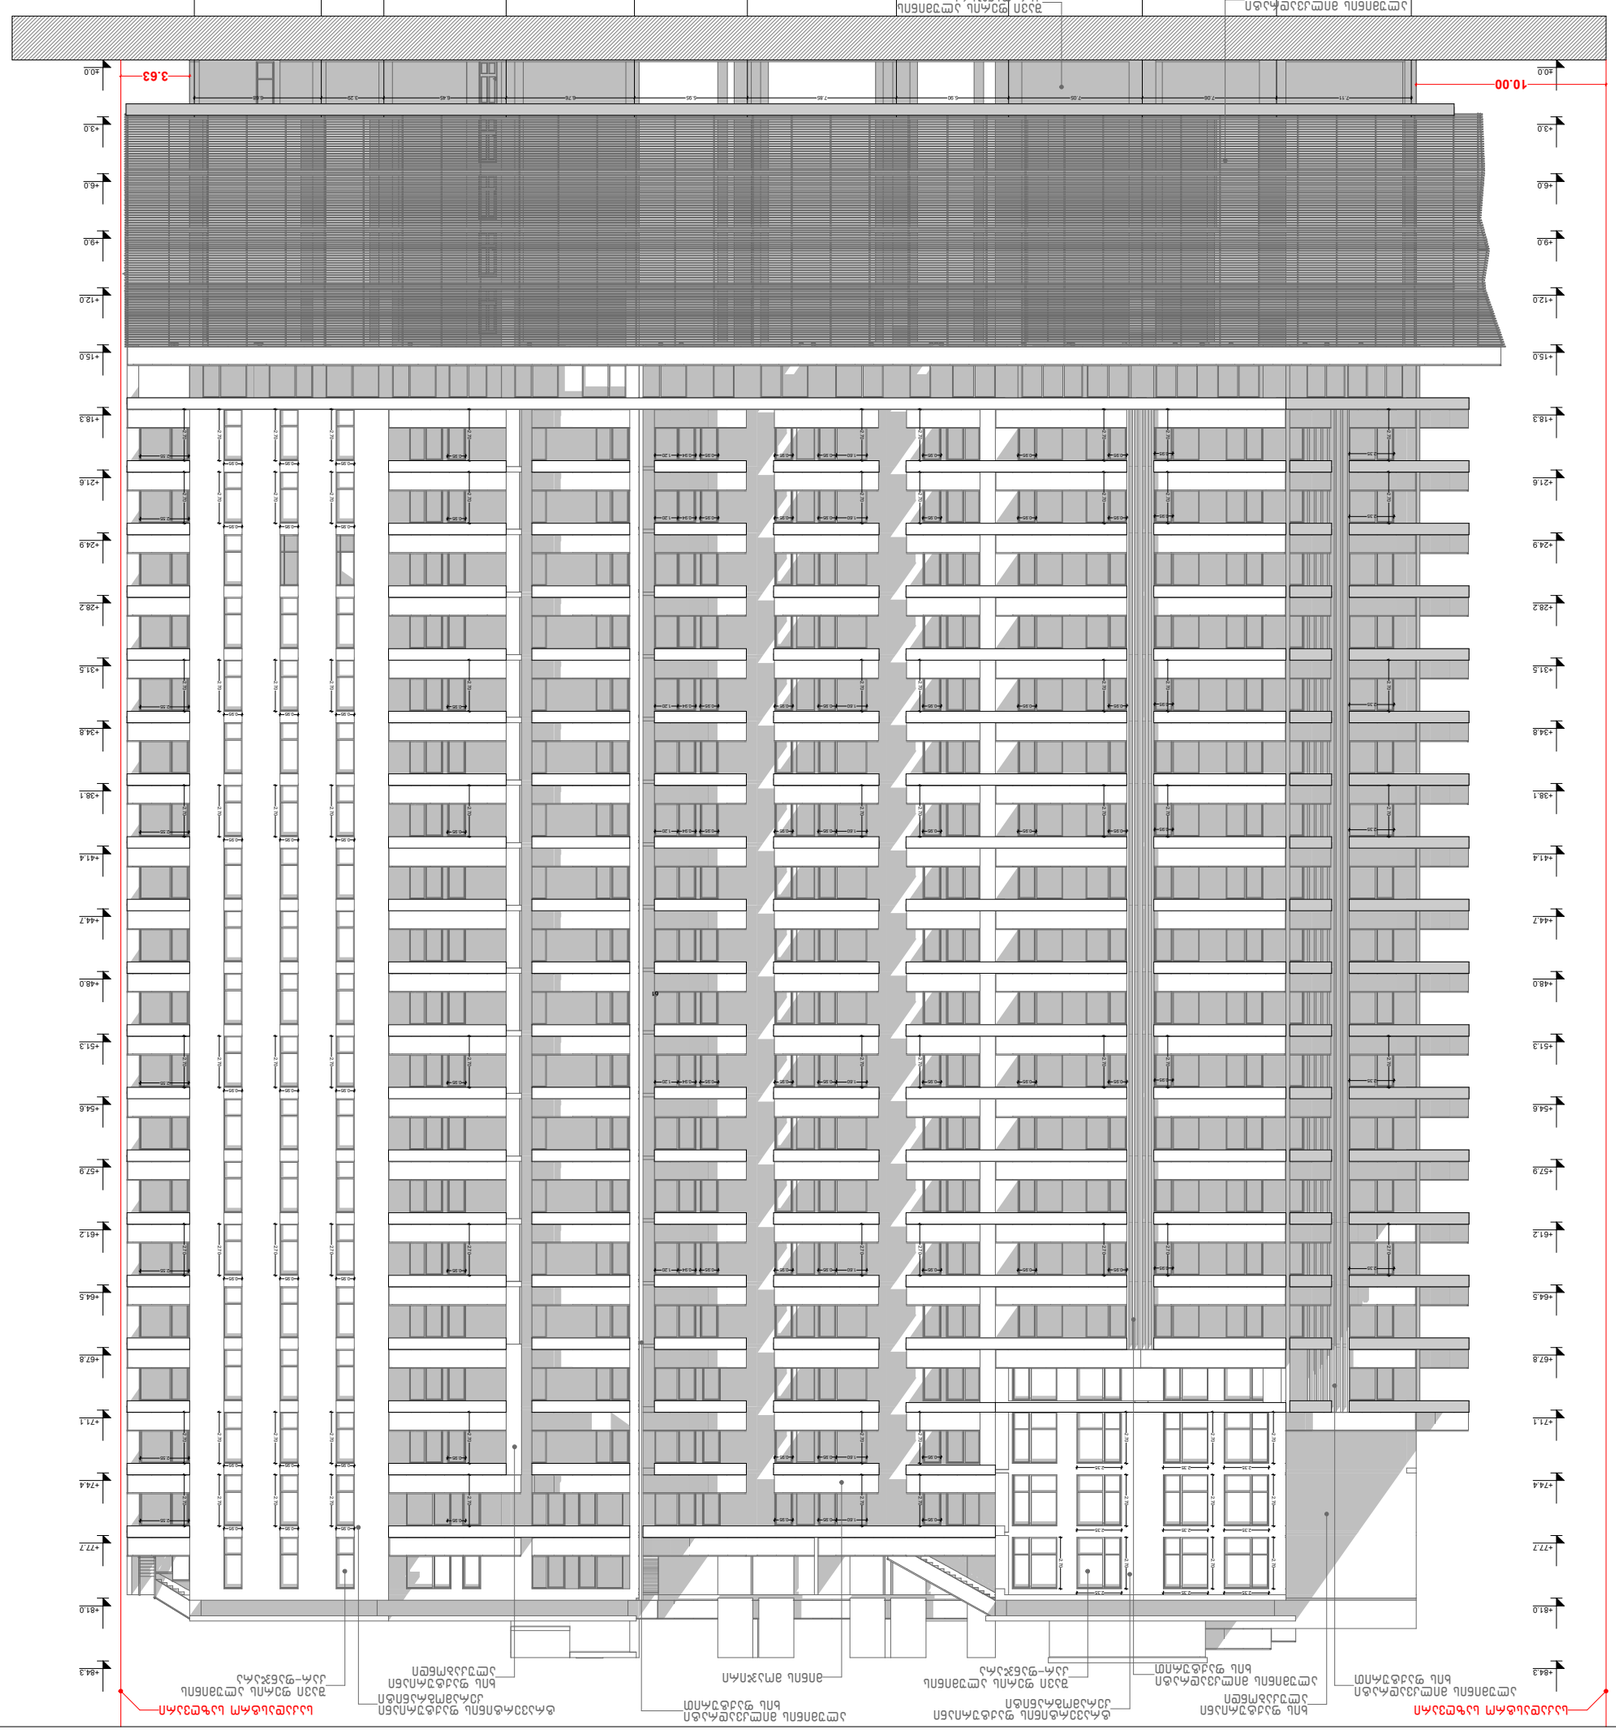

arhytechs.




















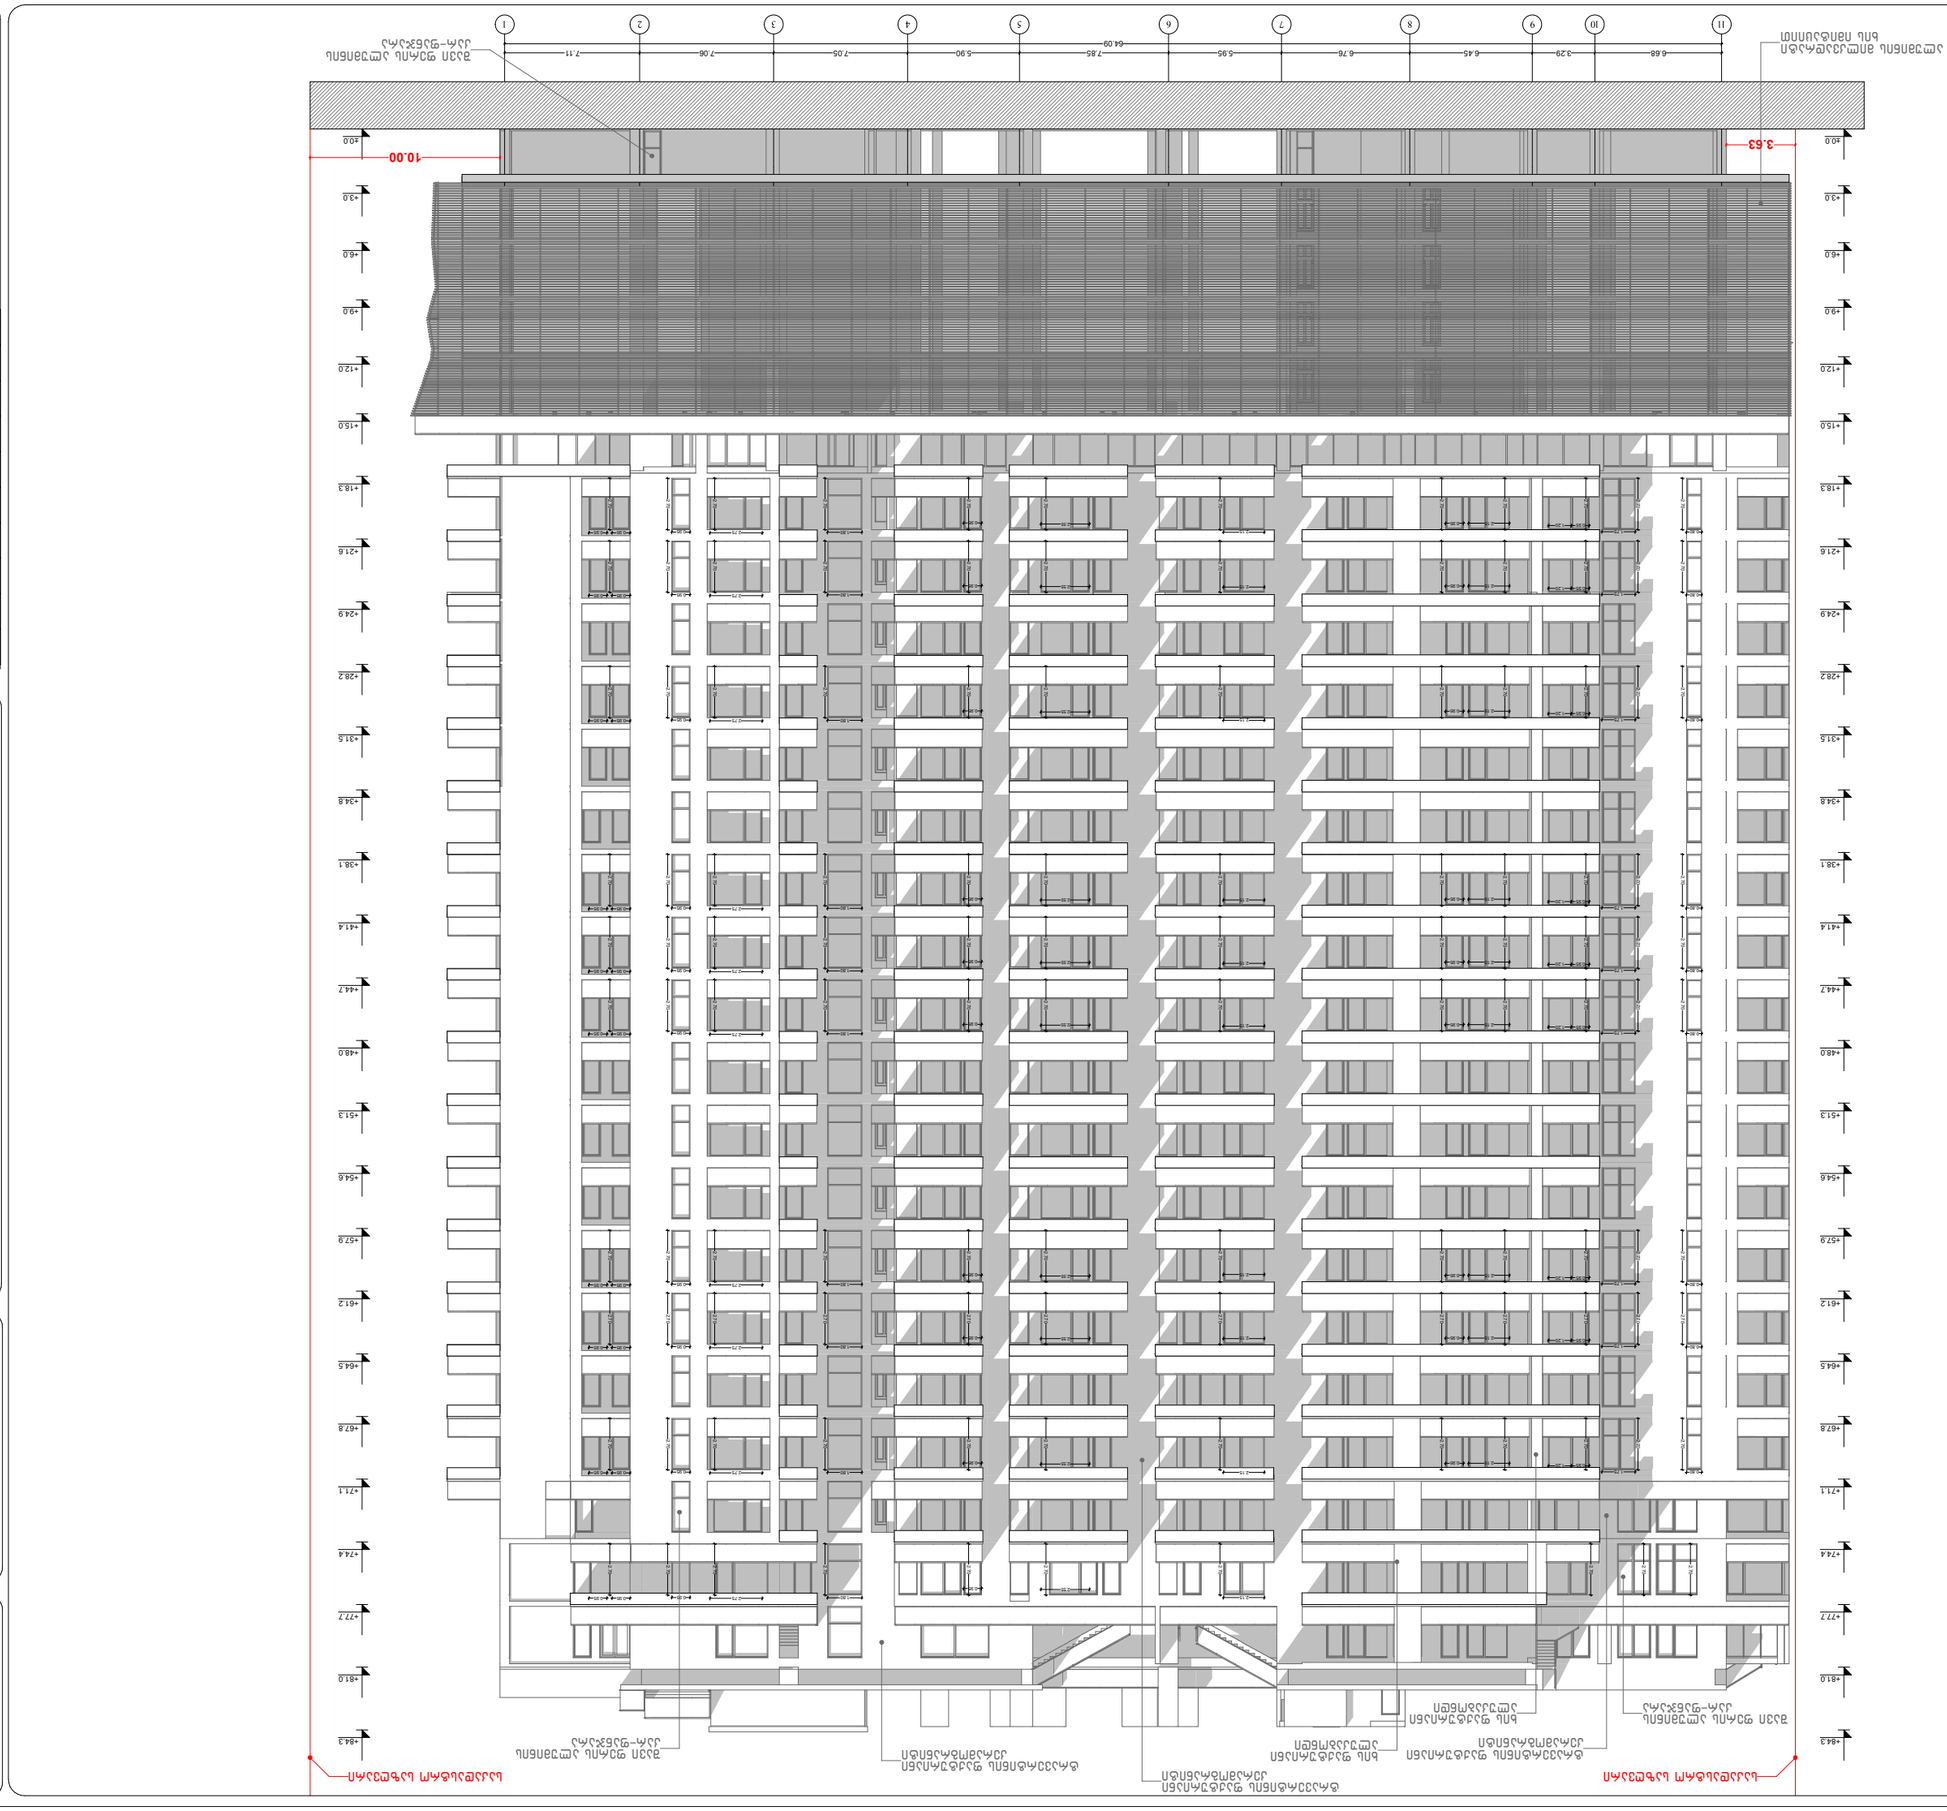















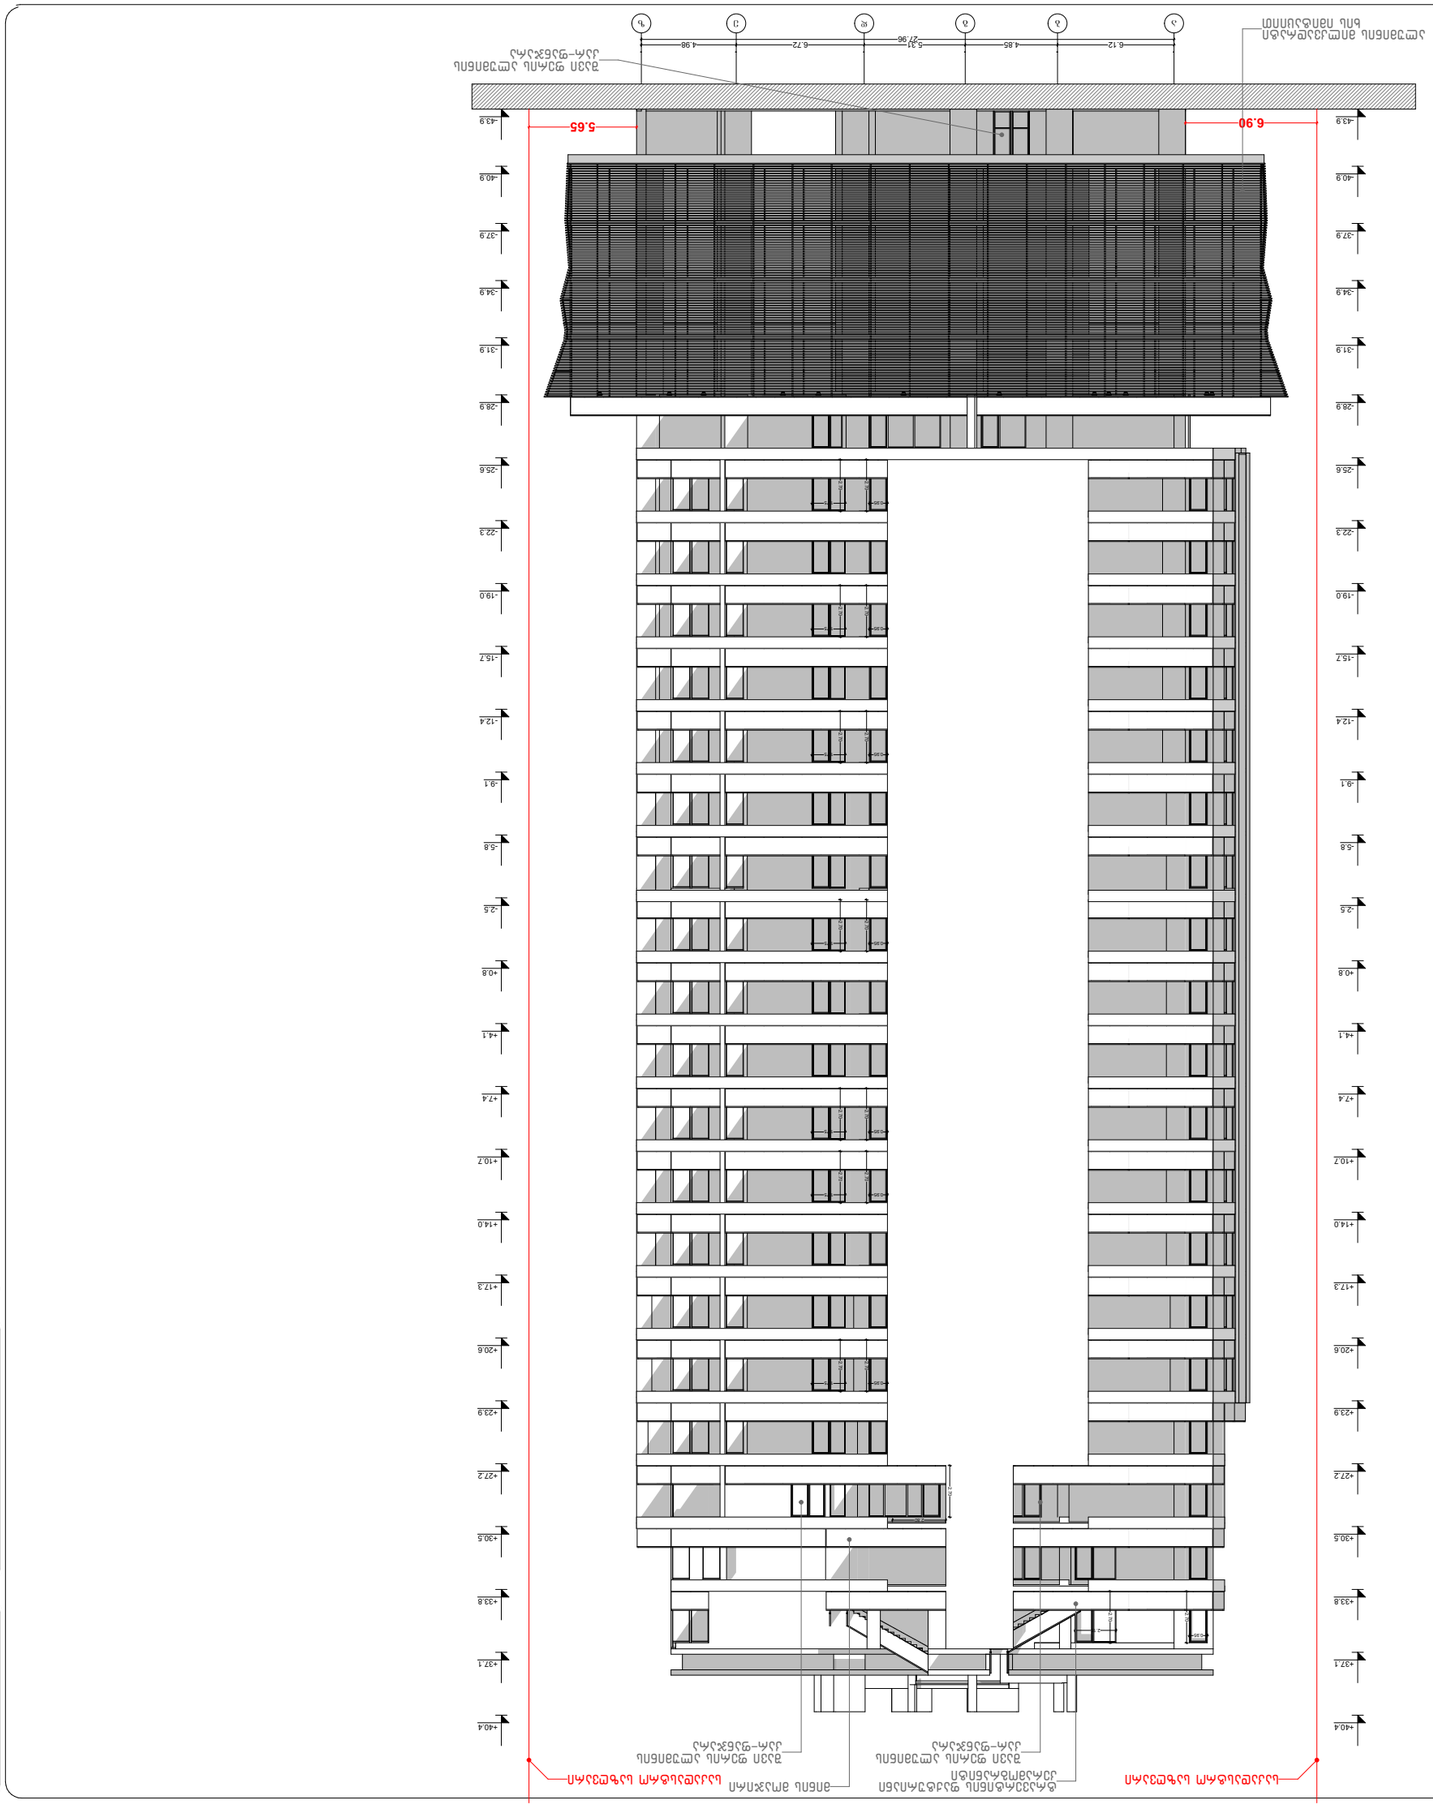

arryfechs.



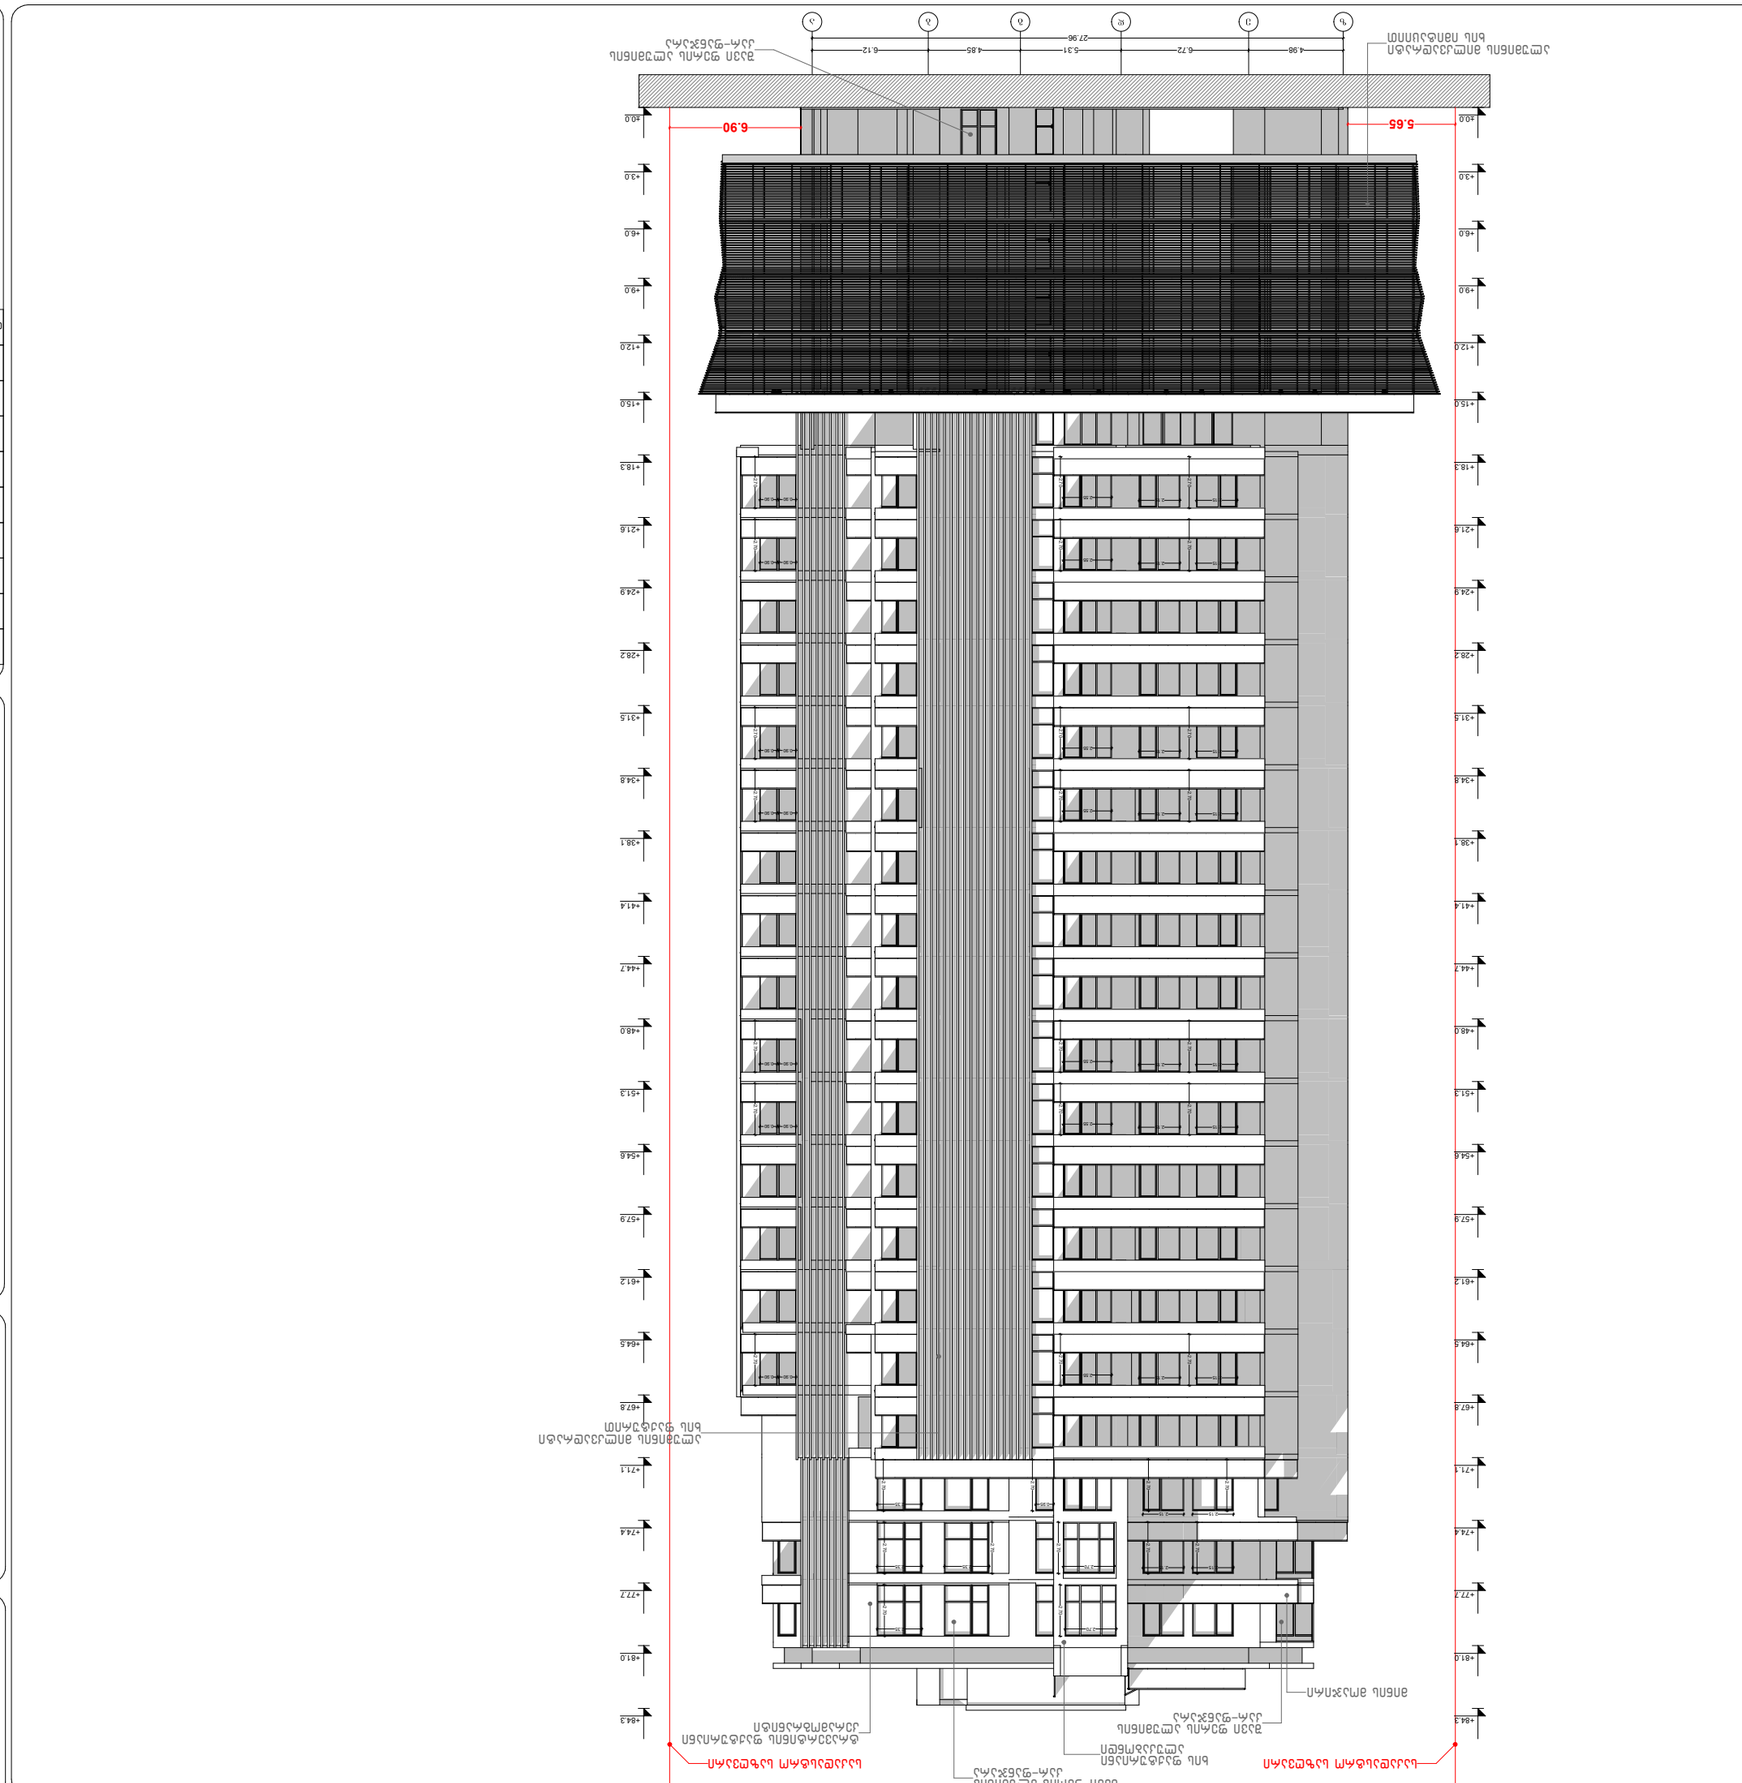
+0.0
+3.0
+6.0
+9.0
+12.0
+15.0
+18.3
6.90
5.65
4.98
6.72
5.31
4.85
6.12
27.96


