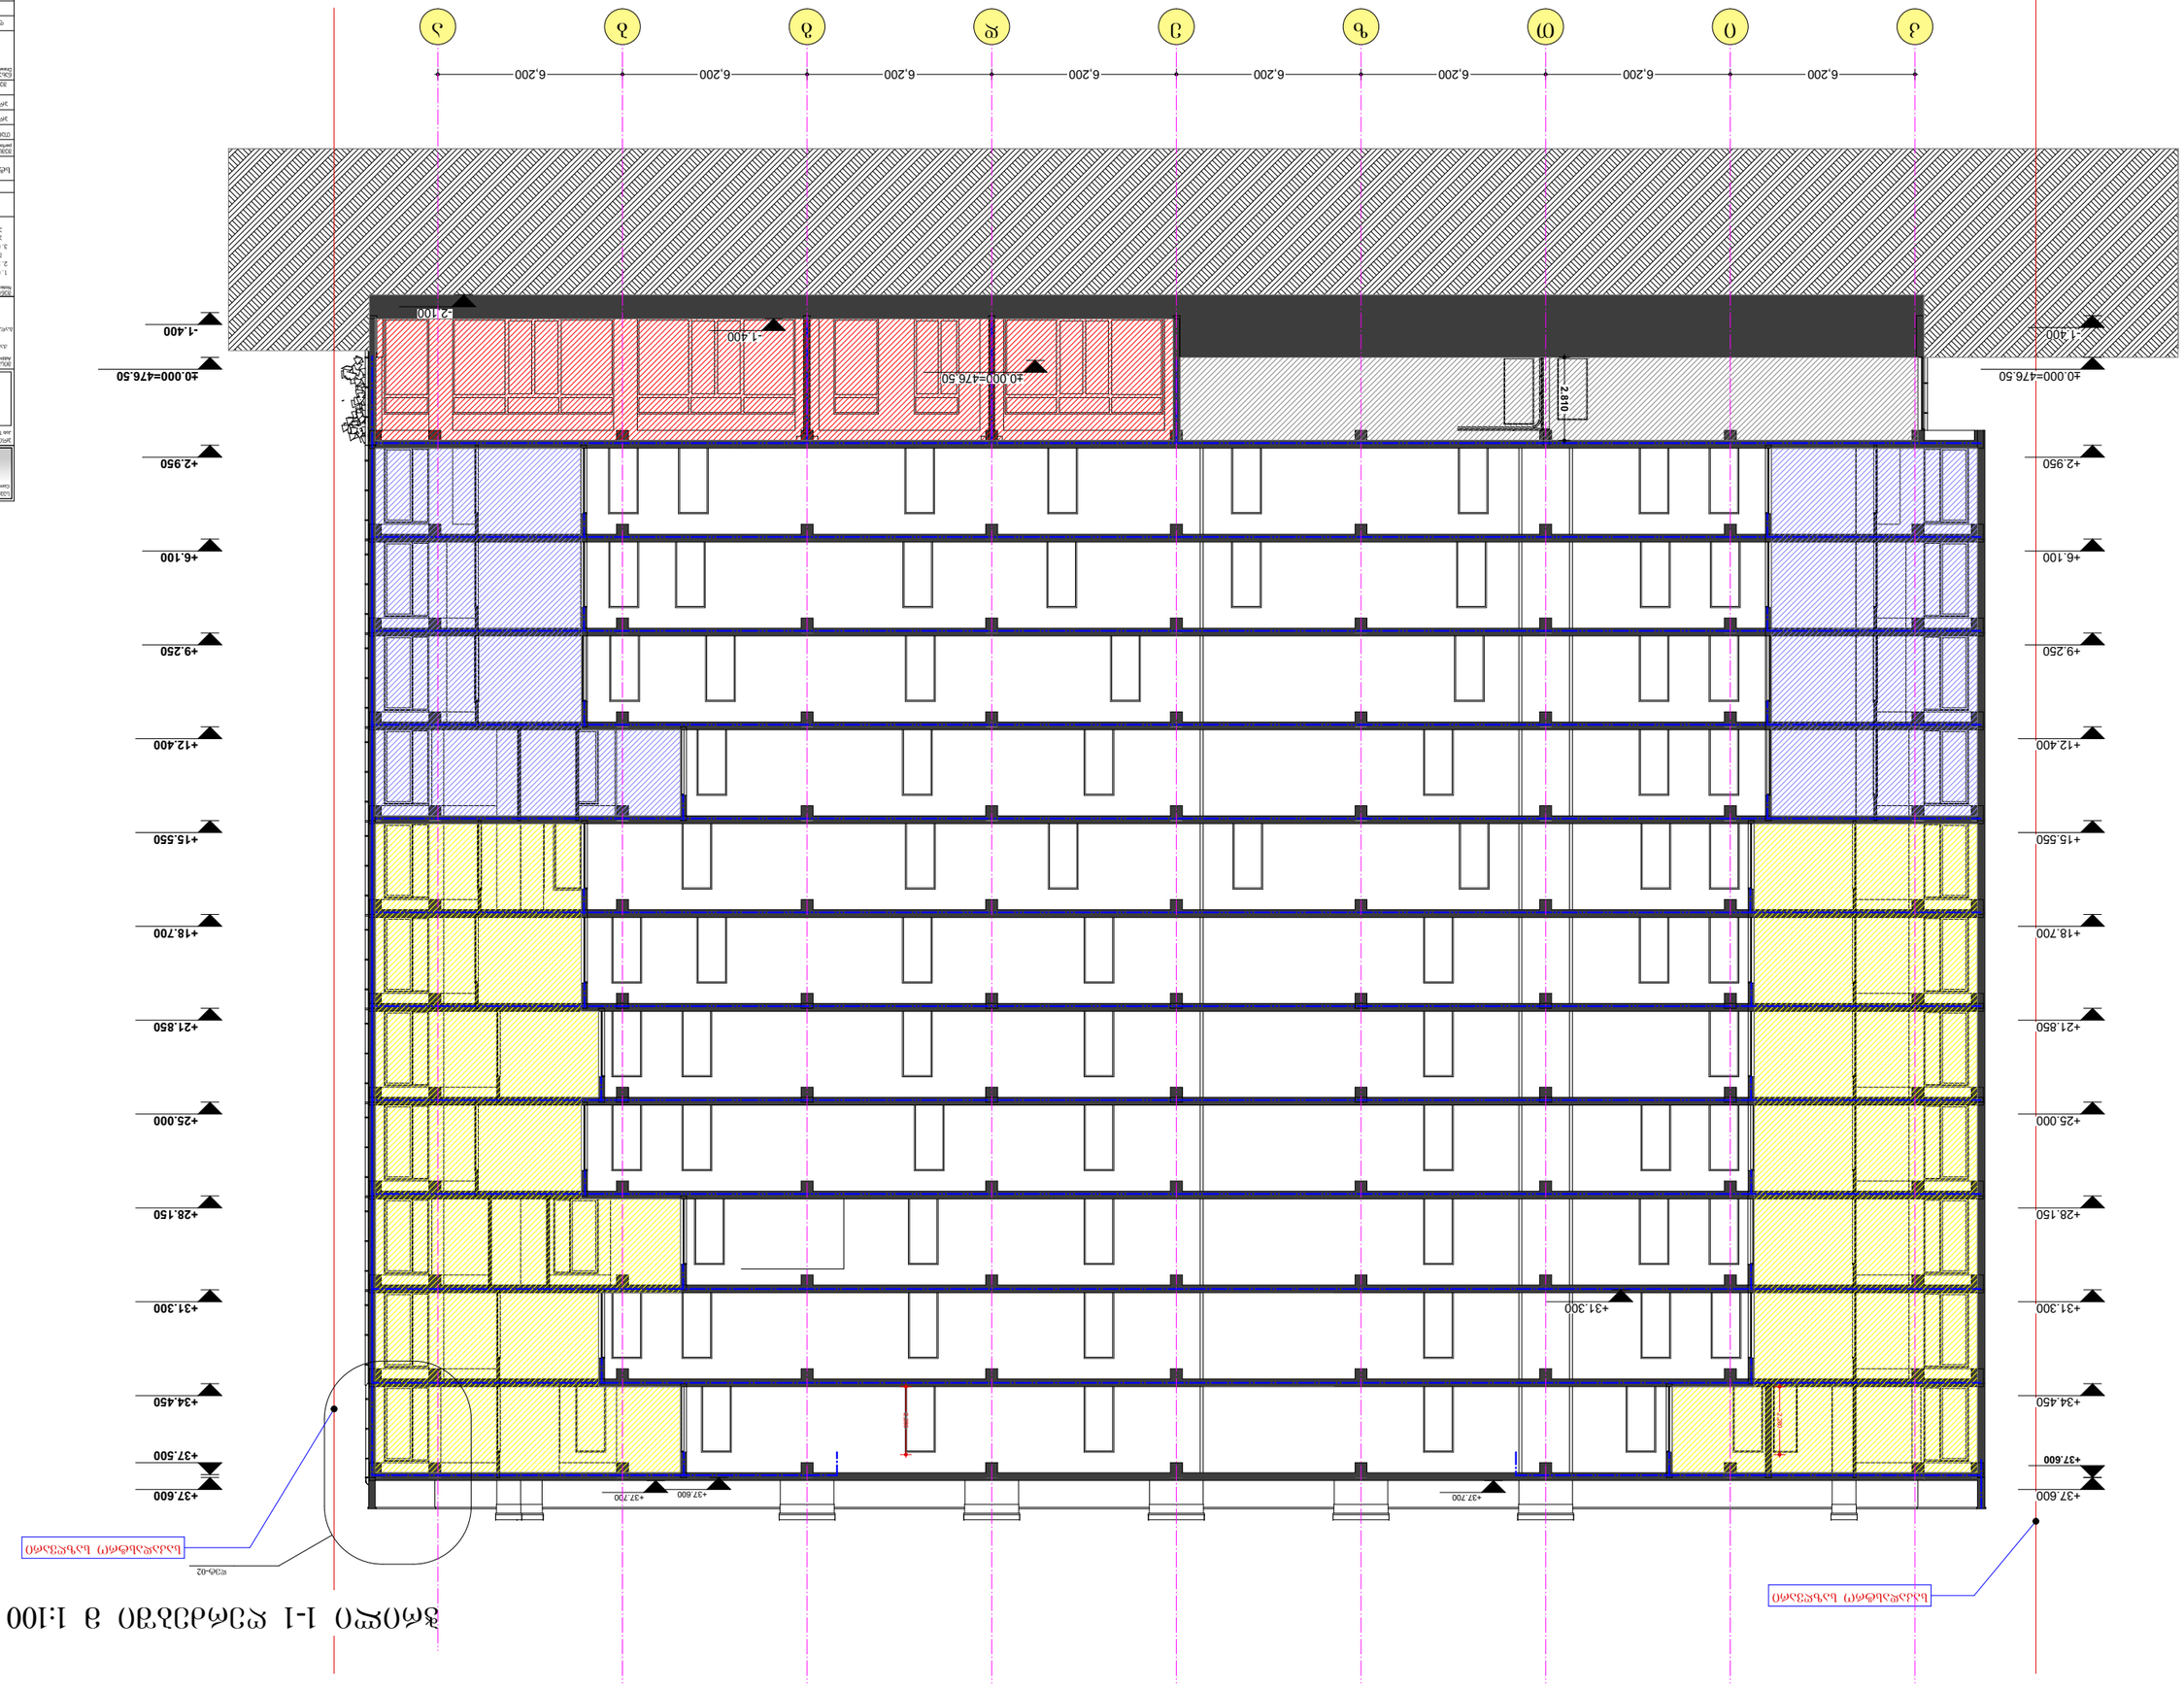

GSPublisherVersion 0.0.100.82

ქალაქი თბილის დასახლება დიდი დიღომი,პეტრე
იბერისა და იოანე პეტრიწის ქუჩების
გადაკვეთაზე: ქალაქი თბილისი,პეტრე იბერის ქუჩა
#22
ნაკვეთის # 01.10.06.001.281

Job Title

Drawing Status

Address

Notes:

Date

დეტ-02

±0,000=476.50

-1.400

±0.000=476.50

+2.950

+6.100

+9.250

+12.400

+15.550

+18.700

+21.850

+25.000

+28.150

+31.300

+34.450

+37.500

+37.600

- 1.400

±0.000=476.50

+2.950

+6.100

+9.250

+12.400

+15.550

+18.700

+21.850

+25.000

+28.150

+31.300

+34.450

+37.600 +37.600

6,200 6,200 6,200 6,200 6,200 6,200 6,200 6,200

-2.100

+31.300

2,280

2,280

- 1.400

2.810

+37.600

+37.700 +37.700

საკადასტრო საზღვარი

საკადასტრო საზღვარი

მრავალბინიანი საცხოვრებელი

სახლი

A1

ფურცელის
ზომა

პროექტის დასახელება

ნახაზის დასახელება

პროექტის სტატუსი

შენიშვნა:

მისამართი:

Company name

Drawing title

სტადია პროექტი

საპროექტო ორგანიზაცა

შეს. თარიღი

მასშტაბი.
Drawing Scale.

თანამდებობა სახელი.გვარი ხელმოწერა

პრ. ავტორი

შემსრულებლები
performers

დ.ბაირამაშვილი

ფურცელი # სულ.

არქიტექტურული ნაწილი

komp.
შესრულება

ზ. მემანიშვილი

2021 w.

S.p.s. `maza~

m 1:100

ჭრილი 1-1 ღერძებში

ჭრილი 1-1 ღერძებში მ 1:100

პრ. ავტორი ზ. მემანიშვილი

k i T z e d g b a

1. ნახააზზე ზომები მოცემულია მილიმეტრებში.
2. ექსპლოატაციაში მიღებამდე პროექტში
შესაძლებელია განხორციელდეს ცვლილებები.
3. ნახაზის ყველა ცვლილება მშენებლობის
პროცესში შეთანხმებული უნდა იყოს პროექტის
ავტორთან.

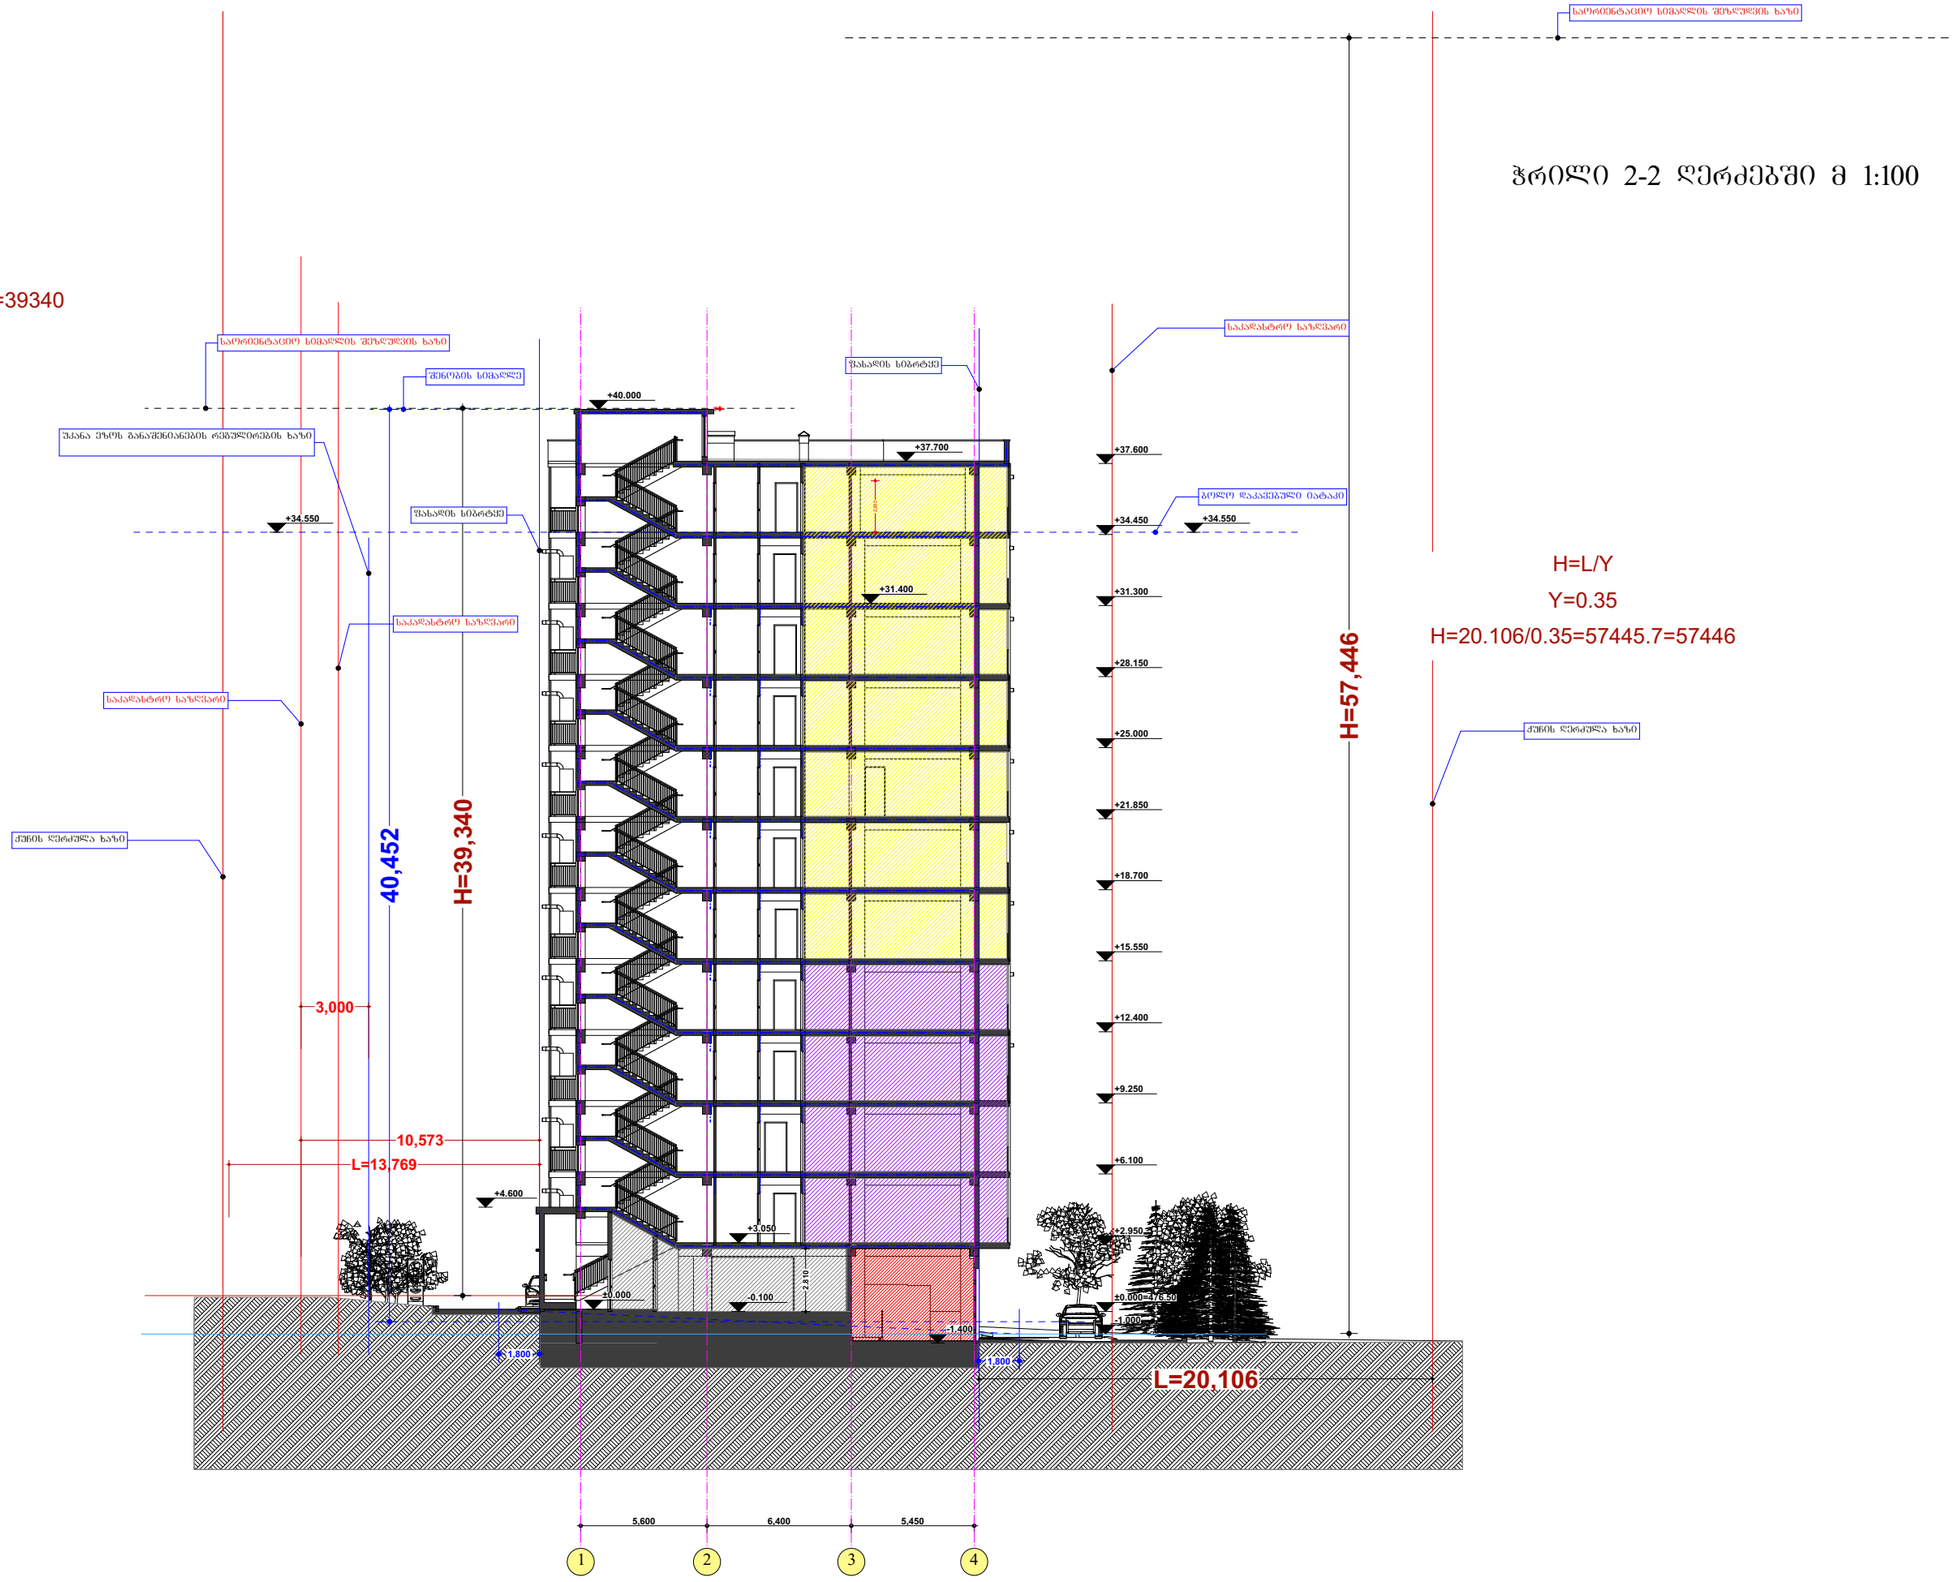

GSPublisherVersion 0.0.100.82

ქალაქი თბილის დასახლება დიდი დიღომი,პეტრე
იბერისა და იოანე პეტრიწის ქუჩების
გადაკვეთაზე: ქალაქი თბილისი,პეტრე იბერის ქუჩა
#22
ნაკვეთის # 01.10.06.001.281

Job Title

Drawing Status

Address

Notes:

Date

5,600 6,400 5,450

+31.400

-1.000

±0.000=476.50

+2.950

+6.100

+9.250

+12.400

+15.550

+18.700

+21.850

+25.000

+28.150

+31.300

+34.450

+37.600

L=20,106

H=57,446

3,000

L=13,769

10,573

H=39,340

1,800

40,452

1,800

2,280

+4.600

45

+40.000

+34.550 +34.550

-0.100

-1.400

±0.000

+3.050

+37.700

2.810

საკადასტრო საზღვარი

საორიენტაციო სიმაღლის შეზღუდვის ხაზი

ფასადის სიბრტყე

საორიენტაციო სიმაღლის შეზღუდვის ხაზი

ქუჩის ღერძულა ხაზი

უკანა ეზოს განაშენიანების რეგულირების ხაზი

საკადასტრო საზღვარი

საკადასტრო საზღვარი

ქუჩის ღერძულა ხაზი

ფასადის სიბრტყე

ბოლო დაკავებული იატაკი

შენობის სიმაღლე

მრავალბინიანი საცხოვრებელი

სახლი

A1

ფურცელის
ზომა

პროექტის დასახელება

ნახაზის დასახელება

პროექტის სტატუსი

შენიშვნა:

მისამართი:

Company name

Drawing title

სტადია პროექტი

საპროექტო ორგანიზაცა

შეს. თარიღი

მასშტაბი.
Drawing Scale.

თანამდებობა სახელი.გვარი ხელმოწერა

პრ. ავტორი

შემსრულებლები
performers

დ.ბაირამაშვილი

ფურცელი # სულ.

არქიტექტურული ნაწილი

komp.
შესრულება

ზ. მემანიშვილი

2021 w.

S.p.s. `maza~

m 1:100

ჭრილი 2-2 ღერძებში

ჭრილი 2-2 ღერძებში მ 1:100

H=L/Y

Y=0.35

H=20.106/0.35=57445.7=57446

H=L/Y

Y=0.35

H=13769/0.35=39340

1 2 3 4

1. ნახააზზე ზომები მოცემულია მილიმეტრებში.
2. ექსპლოატაციაში მიღებამდე პროექტში
შესაძლებელია განხორციელდეს ცვლილებები.
3. ნახაზის ყველა ცვლილება მშენებლობის
პროცესში შეთანხმებული უნდა იყოს პროექტის
ავტორთან.

I სართულზე მოსაწყობი ანტრესოლის ჭრილი 3-3 მ 1:100
(ტექ. სართულის მოწყობის ჭრილი)

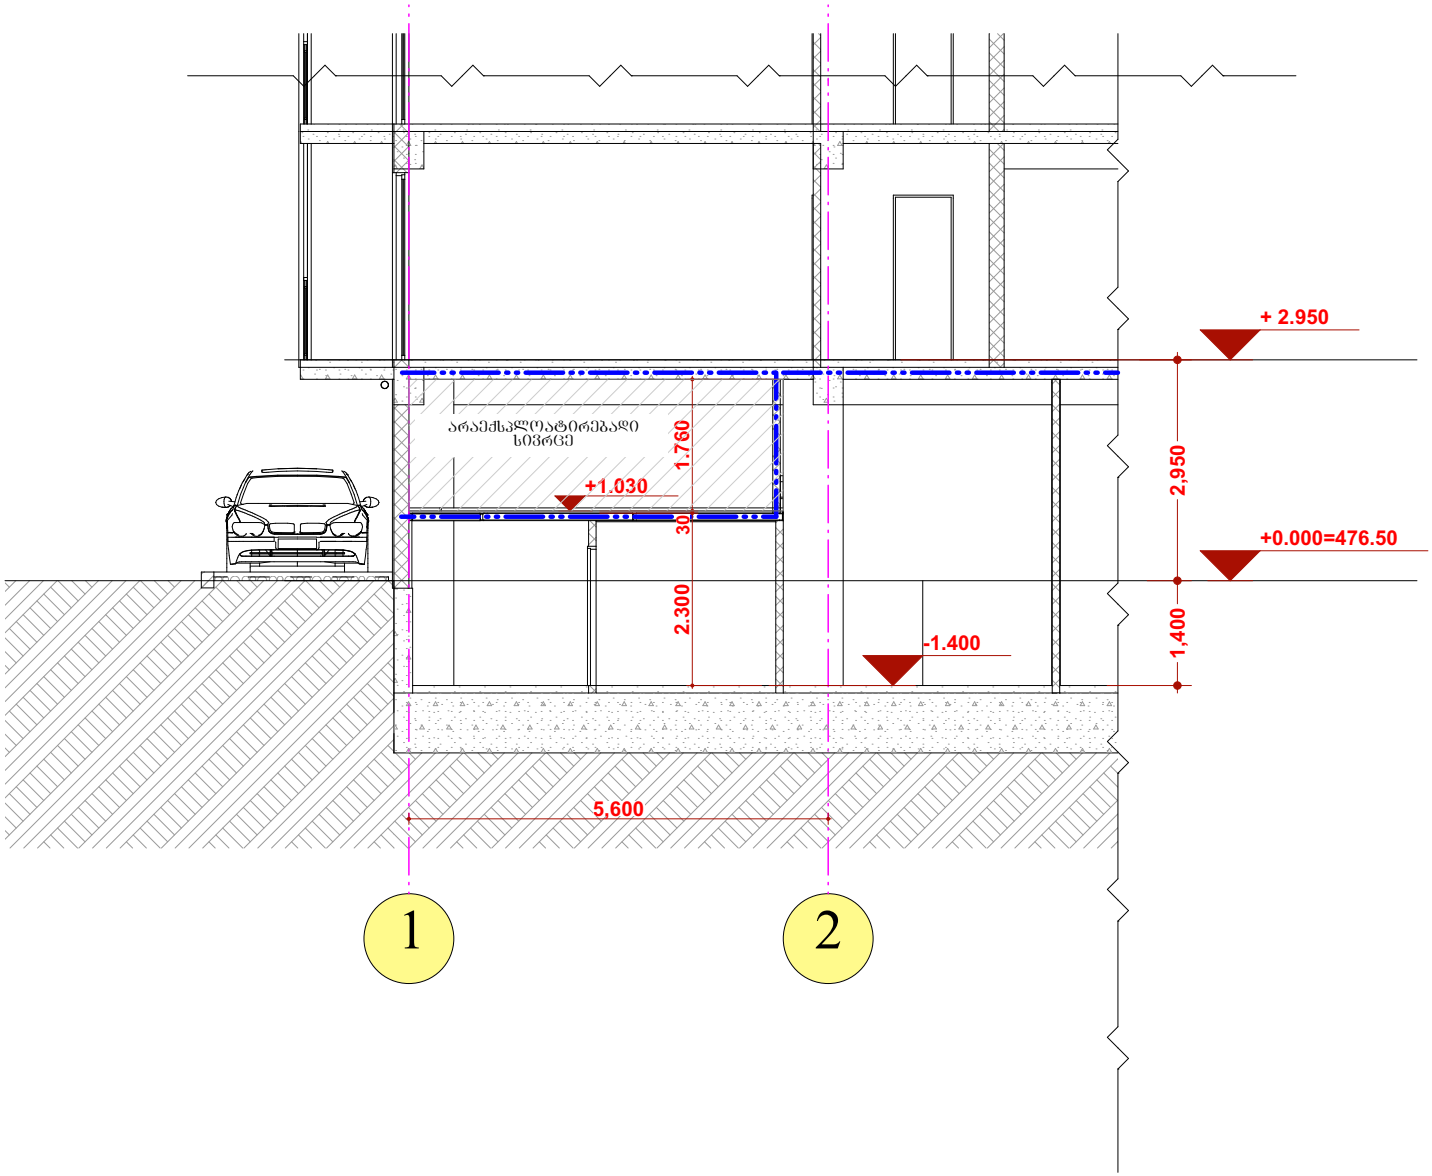

პროექტის ორგანიზაცია Company name	შ.პ.ს. „მაზა“
პროექტის დასახელება Job Title	მრავალბინიანი საცხოვრებელი სახლი
შენიშვნა: Notes:	1. ნახაზზე ზომები მოცემულია მილიმეტრებში. 2. ესკიზური პროექტით მიღებამდე პროექტში შესაძლებელია განხორციელდეს ცვლილებები. 3. ნახაზის ყველა ცვლილება მშენებლობის პროცესში მეთანხმებული უნდა იყოს პროექტის ავტორთან.
არქიტექტურული ნაწილი	
პროექტის სტატუსი Drawing Status	მეს. თარიღი Date
სტადია პროექტი	2021 წ.
შემსრულებლები performers	
თანამდებობა	სახელი,გვარი / ხელმოწერა
არ. ავტორი	დ.პაიჭადვილი
არ. ავტორი	ზ. მეგვინეთვილი
ხელმძღ. მესრულება	ზ. მეგვინეთვილი
ნახაზის დასახელება Drawing title	ჭრილი 3-3
ფურცელი № / ლელ. / ფურცლების ზომა	A4
მასშტაბი. Drawing Scale.	მ 1:100

ჭრილი 4-4 მ 1:100
(I სართულზე მოსაწყობი კიბებეის ესკიზი)

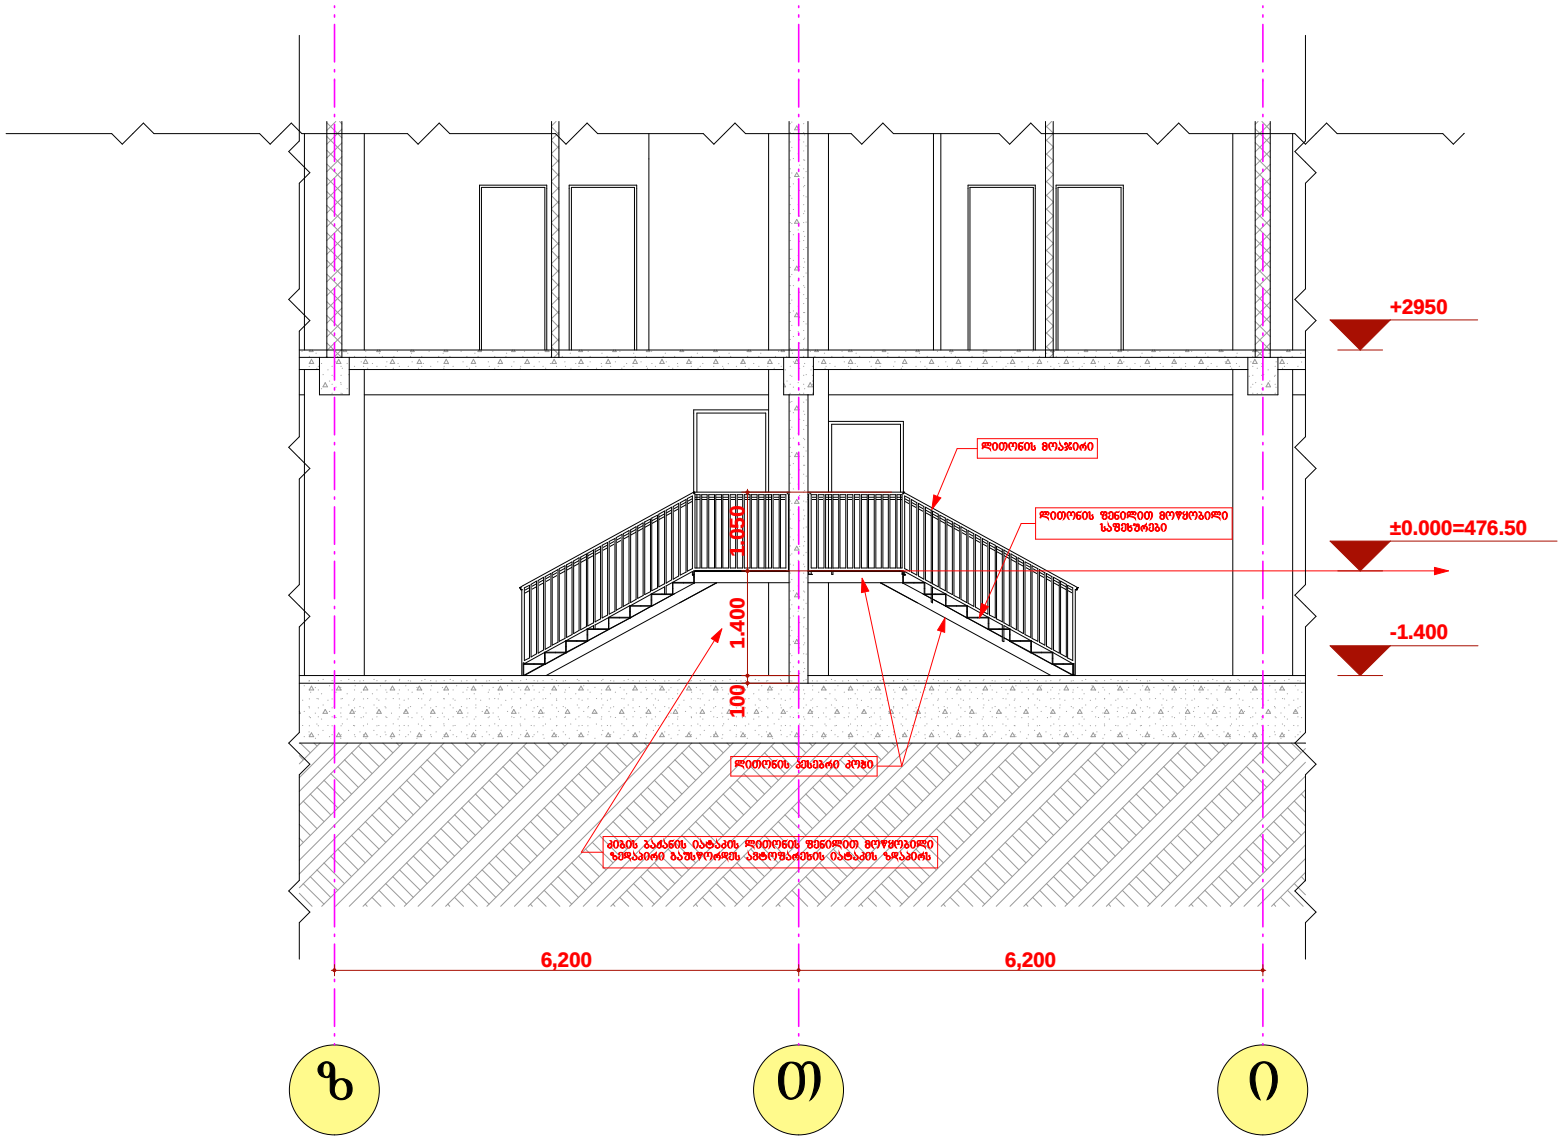

საპროექტო ორგანიზაცია Company name	შ.პ.ს. „მაზა“
პროექტის დასახელება Job Title	მრავალბინიანი საცხოვრებელი სახლი
მისამართი: Address	ქარსამე თბილისის დასახლებაა დიდი დილომი,პეტარე ბაქრაძის და ილიანი პეტრიწის ქუჩების გაკვეთილზე. ქარსამე თბილისი,პეტარე ბაქრაძის ქუჩა №22 ნაკვეთის № 01.10.06.001.281
შენიშვნა: Notes:	1. ნახაზზე ზომები მოცემულია მილიმეტრებში. 2. პასტოლოგიაციით მოცემულები პროექტში მასალებისა და ნაწილობრივ ცვლილებები. 3. ნახაზის ყველა ცვლილება შესახლებლის პროექტში შეთანხმებული უნდა იქნეს პროექტის ავტორთან.
არქიტექტურული ნაწილი	
პროექტის სტატუსი Drawing Status	თარიღი Date
სტადია პროექტი	2021 წ.
შემსრულებლები performers	
თანამდებობა	სახელი,გვარი / ხელმოწერა
არ. ავტორი	დ.პაიჭაძე
არ. ავტორი	ზ. ჭიჭინაძე
ხელმძღვანელი	ზ. ჭიჭინაძე
ნახაზის დასახელება Drawing title	კიბეების მოწყობის ესკიზი
ფურცელი №	სულ. / ფურცლის ზომა
	A4
მასშტაბი. Drawing Scale.	მ 1:100