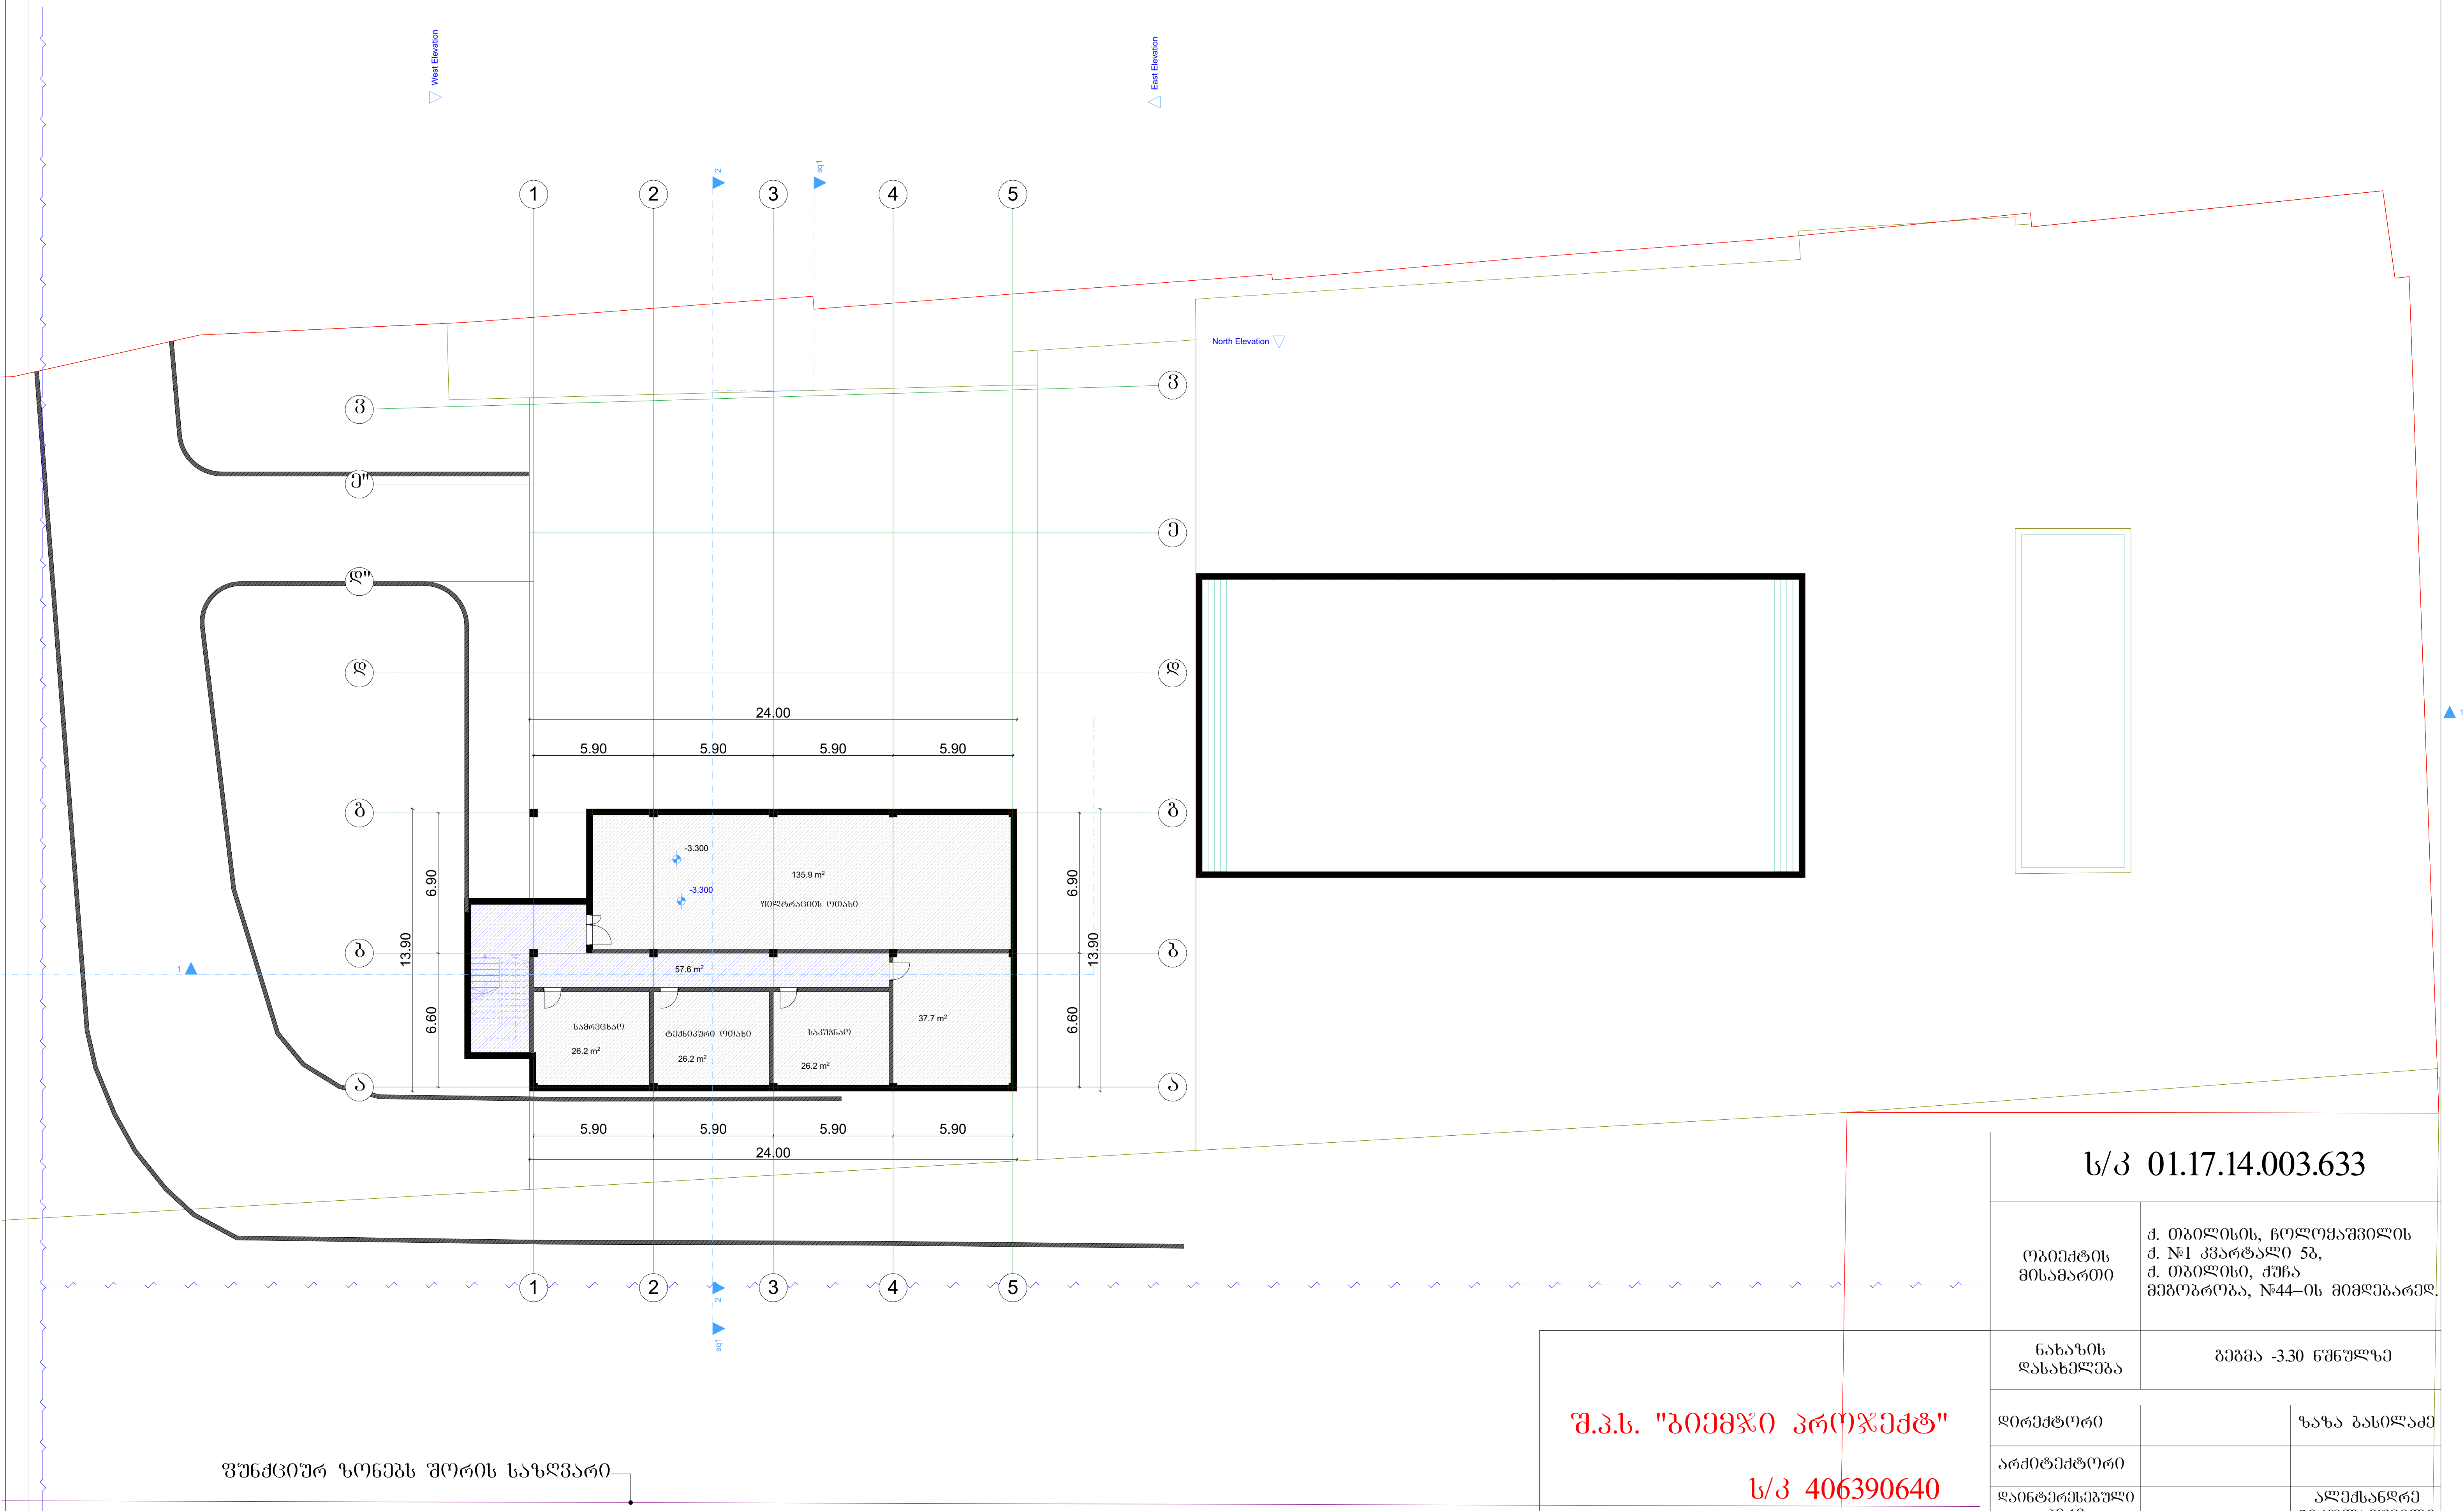

შ.პ.ს. "ზიემჯი პროჯექტ"

ს/კ 406390640

ტელ. 598 66 70 70

ს/კ 01.17.14.003.633

ობიექტის მისამართი	ქ. თბილისის, ჩოლოყაშვილის ქ. №1 კვარტალი 5ბ, ქ. თბილისი, ქუჩა მეგობრობა, №44–ის მიმდებარედ.		
ნახაზის დასახელება	გეგმა -3.30 ნიშნულზე		
დირექტორი		ზაზა ბასილაძე	
არქიტექტორი			
დაინტერესებული პირი		ალექსანდრე ნიკოლაიშვილი	
მასშტაბი	1:100	ფურცელი	A-3
თარიღი	2023წ.		

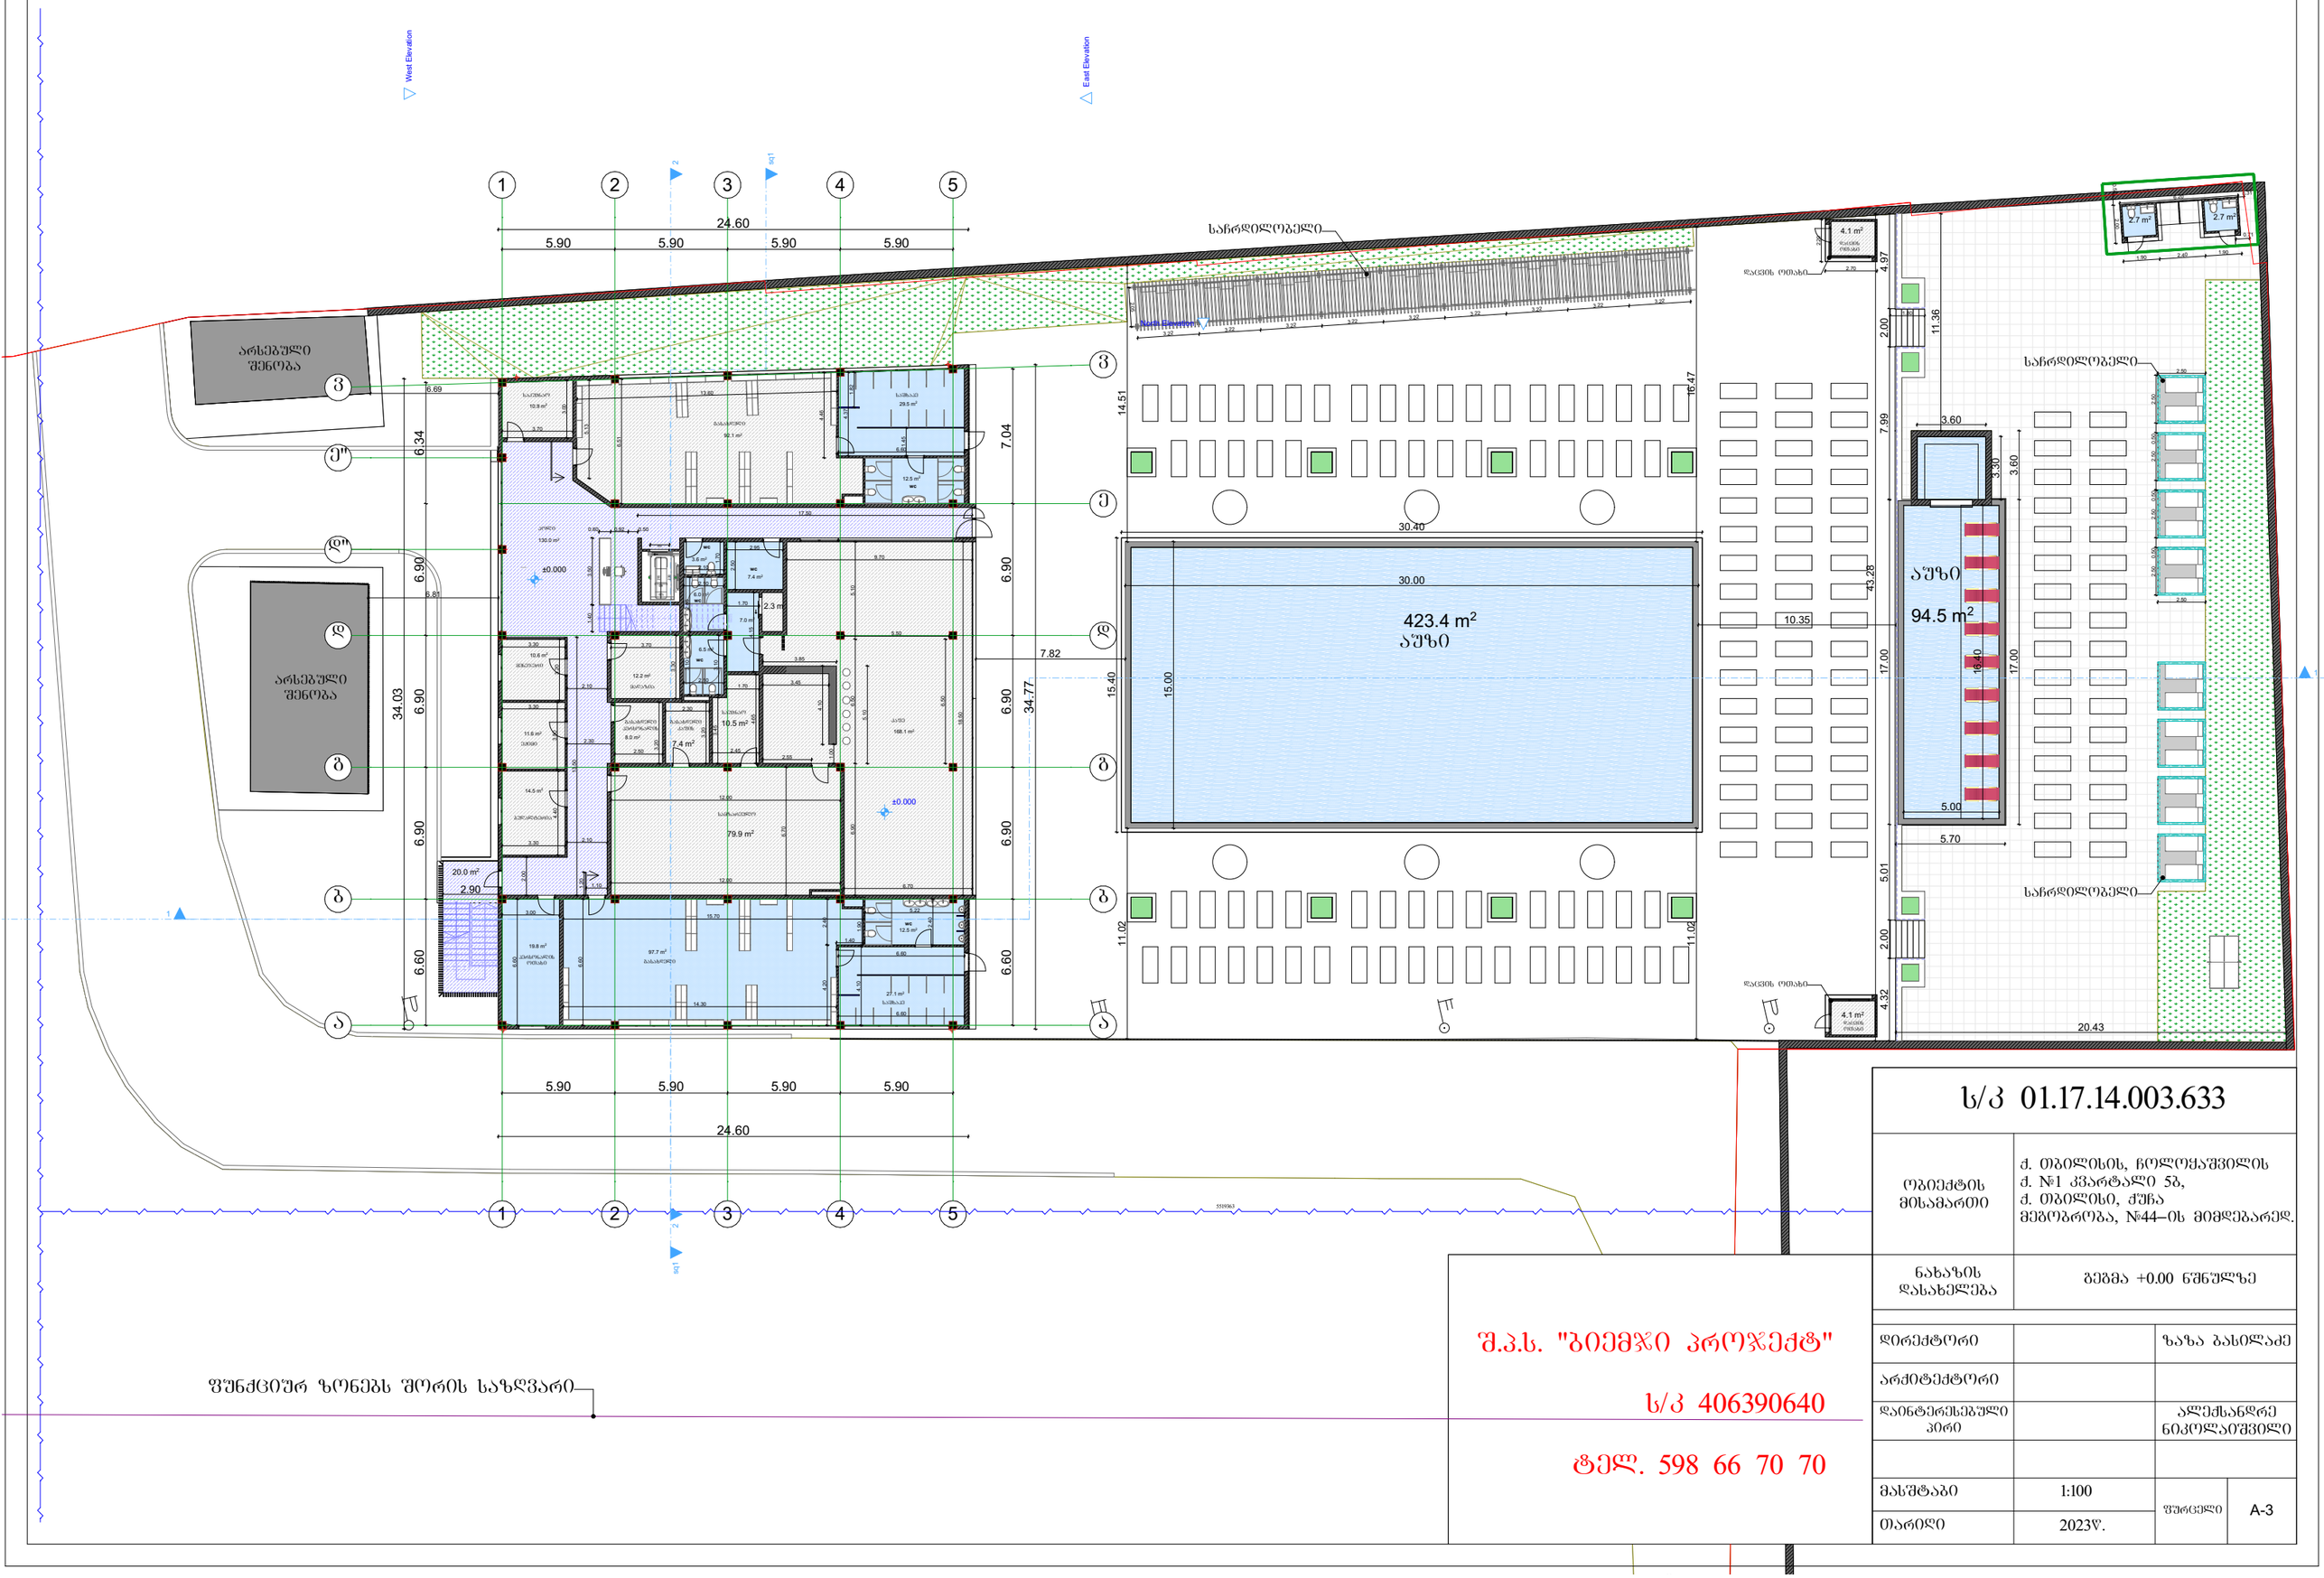

	ს/კ 01.17.14.003.633
ობიექტის მისამართი	ქ. თბილისის, ჩოლოყაშვილის ქ. №1 კვარტალი 58, ქ. თბილისი, ჟუჩა მეგობრობა, №44–ის მიმდებარედ.
ნახაზის დასახელება	გეგმა +0.00 ნშნულზე

დირექტორი		ზაზა ბასილაძე
არქიტექტორი		
დაინტერესებული პირი		ალექსანდრე ნიკოლაიშვილი
მასშტაბი	1:100	ფურცელი A-3
თარიღი	2023წ.	

შ.პ.ს. "ბიემჯი პროჯექტ"

ს/კ 406390640

ტელ. 598 66 70 70

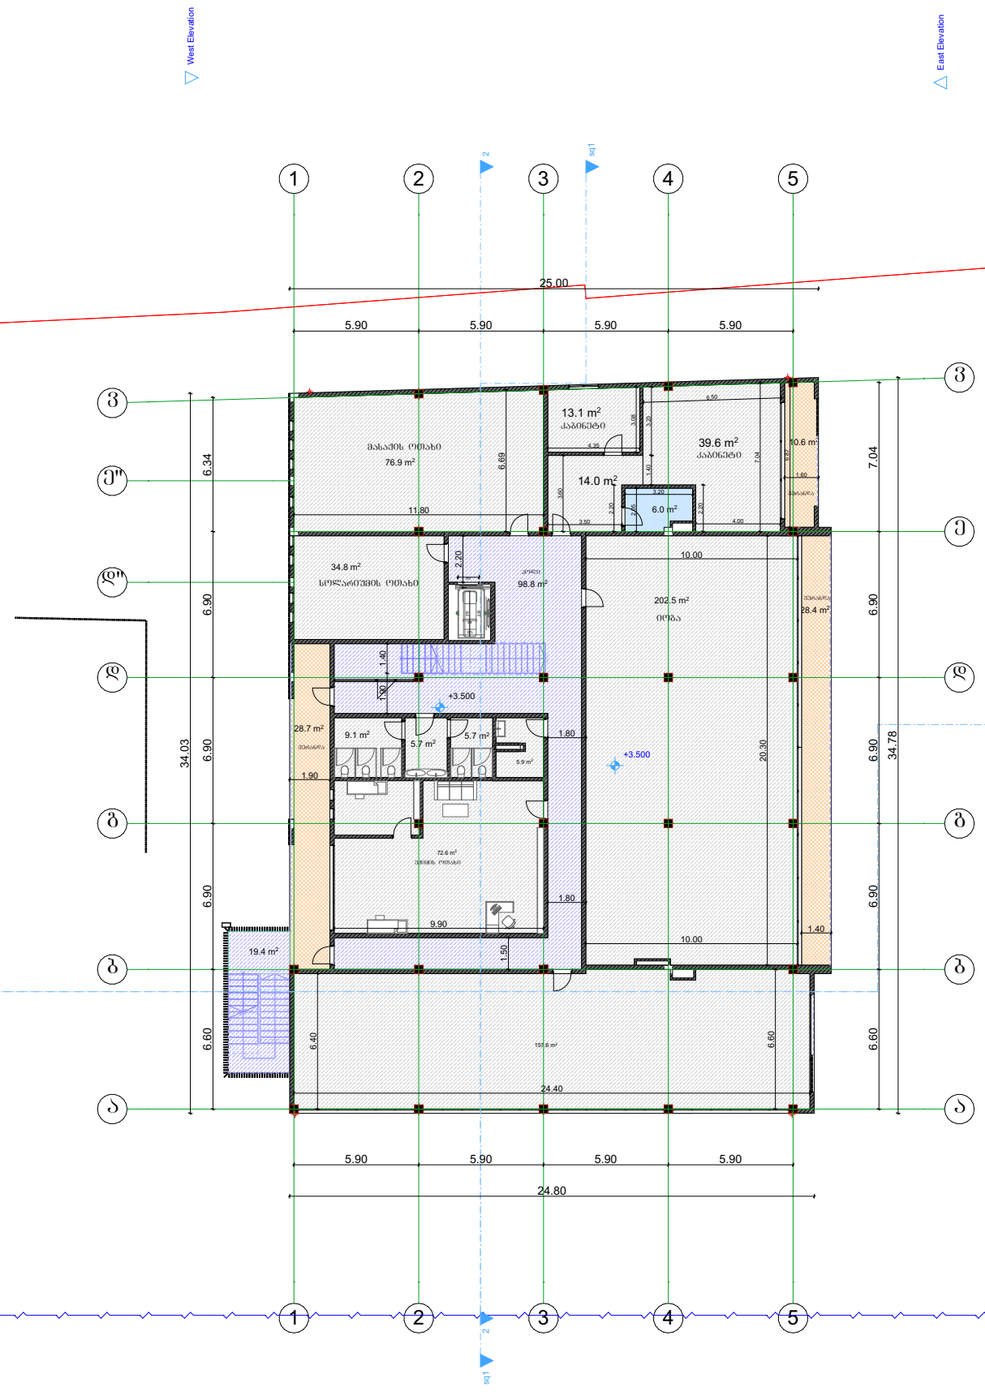
West Elevation
East Elevation
North Elevation
1
2
3
4
5
25.00
5.90
5.90
5.90
5.90
34.03
6.34
6.90
6.90
6.90
6.60
7.04
6.90
6.90
6.90
6.60
34.78
13.1 m²
39.6 m²
10.6 m²
14.0 m²
6.0 m²
76.9 m²
34.8 m²
98.8 m²
202.5 m²
28.4 m²
28.7 m²
9.1 m²
5.7 m²
5.7 m²
5.9 m²
72.6 m²
19.4 m²
155.6 m²
+3.500
+3.500
11.80
10.00
20.30
9.90
24.40
24.80
1.80
1.90
1.40
1.50
6.40
2.20
1.40
6.69
4.35
4.50
3.20
2.30
4.05
1.00
1.60
1.70
2.20
3.00
2.20
2.20
1.40
1.40
1.40

Ա/Յ 01.17.14.003.633	
ՄՈՆՏԱԺՈՂ ՅՈՒՆՍԱՀՈՒՄ Ե. ՄԱՅՍՅՈՒՆ, ԵՄՅՐՈՒՍՅՈՒՆ 5ձ, Ե. №1 ՍՅՆԵՓՍՆՎԻՉ 5ձ, Ե. ՄԱՅՍՅՈՒՆ, ՀՅՆՆ ՅՅՅՈՄՅՈՒՆ, №44–ՈՆ ՅՈՅՓՉՅՆՆԵՓՈՆ.	ԲՆՆԿՈՆ ՅՆՆՍԱՀՈՒՄ ՅՅՅՈՄՅՈՒՆ +7.00 ԲՅԲՅՓՉԿՅ
ՔՈՉՅՆՅՓՈՄ	ԿՆՆԿՅ ՀՆՆՈՓՉՆՅ
ՆՈՅՈՓՅՆՅՓՈՄ	
ՔՆՅՈՓՅՆՅՓՈՄ ՅՅՈՄ	ՀՉՓՅՆԿՆՉՈՓՉՆՅՓՈՄՅ ԵՈՀՈՓՉՀՉՈՅՅՅՈՄՅ
ՅՅՆԿՈՆՅՈՄ	
ՄՀՈՄՈՅՈՄ	1:100
ՈՀՈՈՅՈՄ	2023Ւ.

ՅՅՅՈՄՅՈՒՆ ՅՈՄՈՄՈՆ ՆՀՈՄՈՆ ՅՅՅՈՄՅՈՒՆ

Ա/Յ 4063906401

ՓՅՔ. 598 66 70 70

Ե.Յ.Ն. "ՆՅՈՅՅՈՆ ՆՈՄՈՀՅՅՓՅՔ"

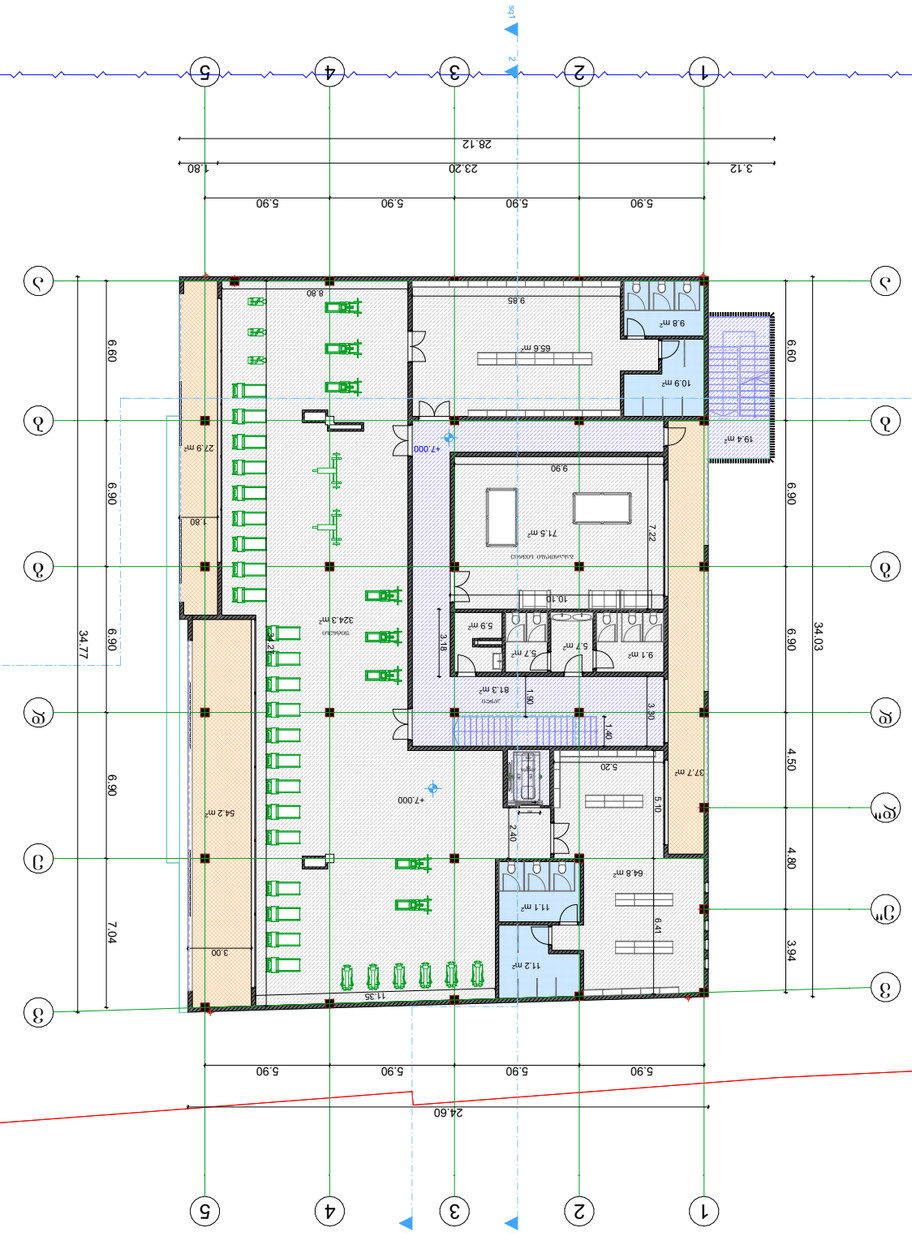

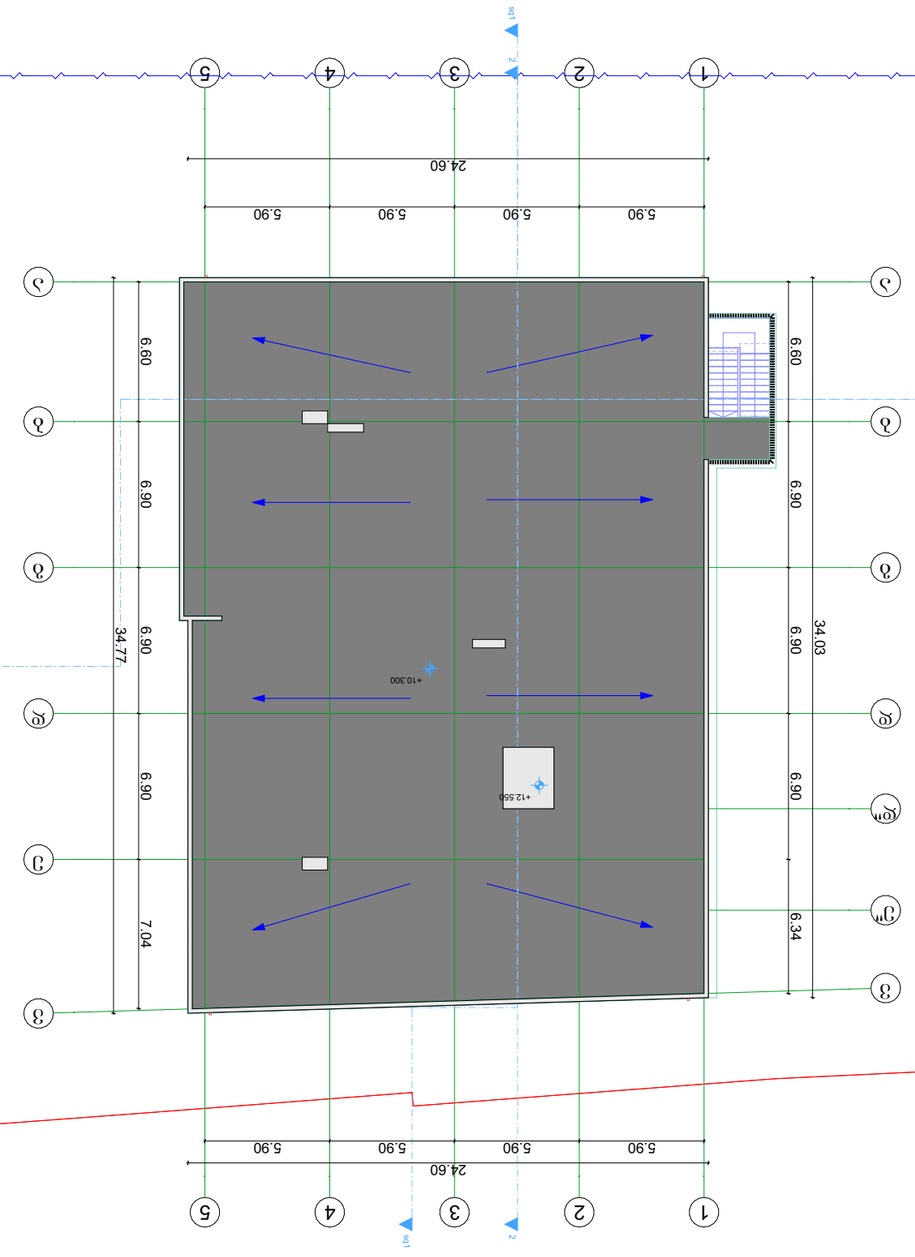

Б/Э 01.17.14.003.633	
т. Ортаорлов, ембуглагаглов д. №1 Азбефбсгуо 5а, т. Ортаорлов, дгдбс Азбгпгбефпгбс, №44–ов аовеглбсефуо.	Бсбгдефзгов аззбдс
Бсбсгдсгуо ебслбсбгуглбс	
кофпгбефпефо	фсбсгдбефпефо
хефпгбефпефо	
ксгобефпефлбгдгуо гофо	сгуглбсбефпефо бофпгуксгоглгуо
вгдсбефсгуо	1:100
Ошефпсго	2023г.

тд.э.л. "ъоглвдъо зефпзхсдбефс"

Б/э 4063906640

фдсгх. 598 66 70 70

ъгдбсгуо ъпефлоъ ъсъкгзхефо