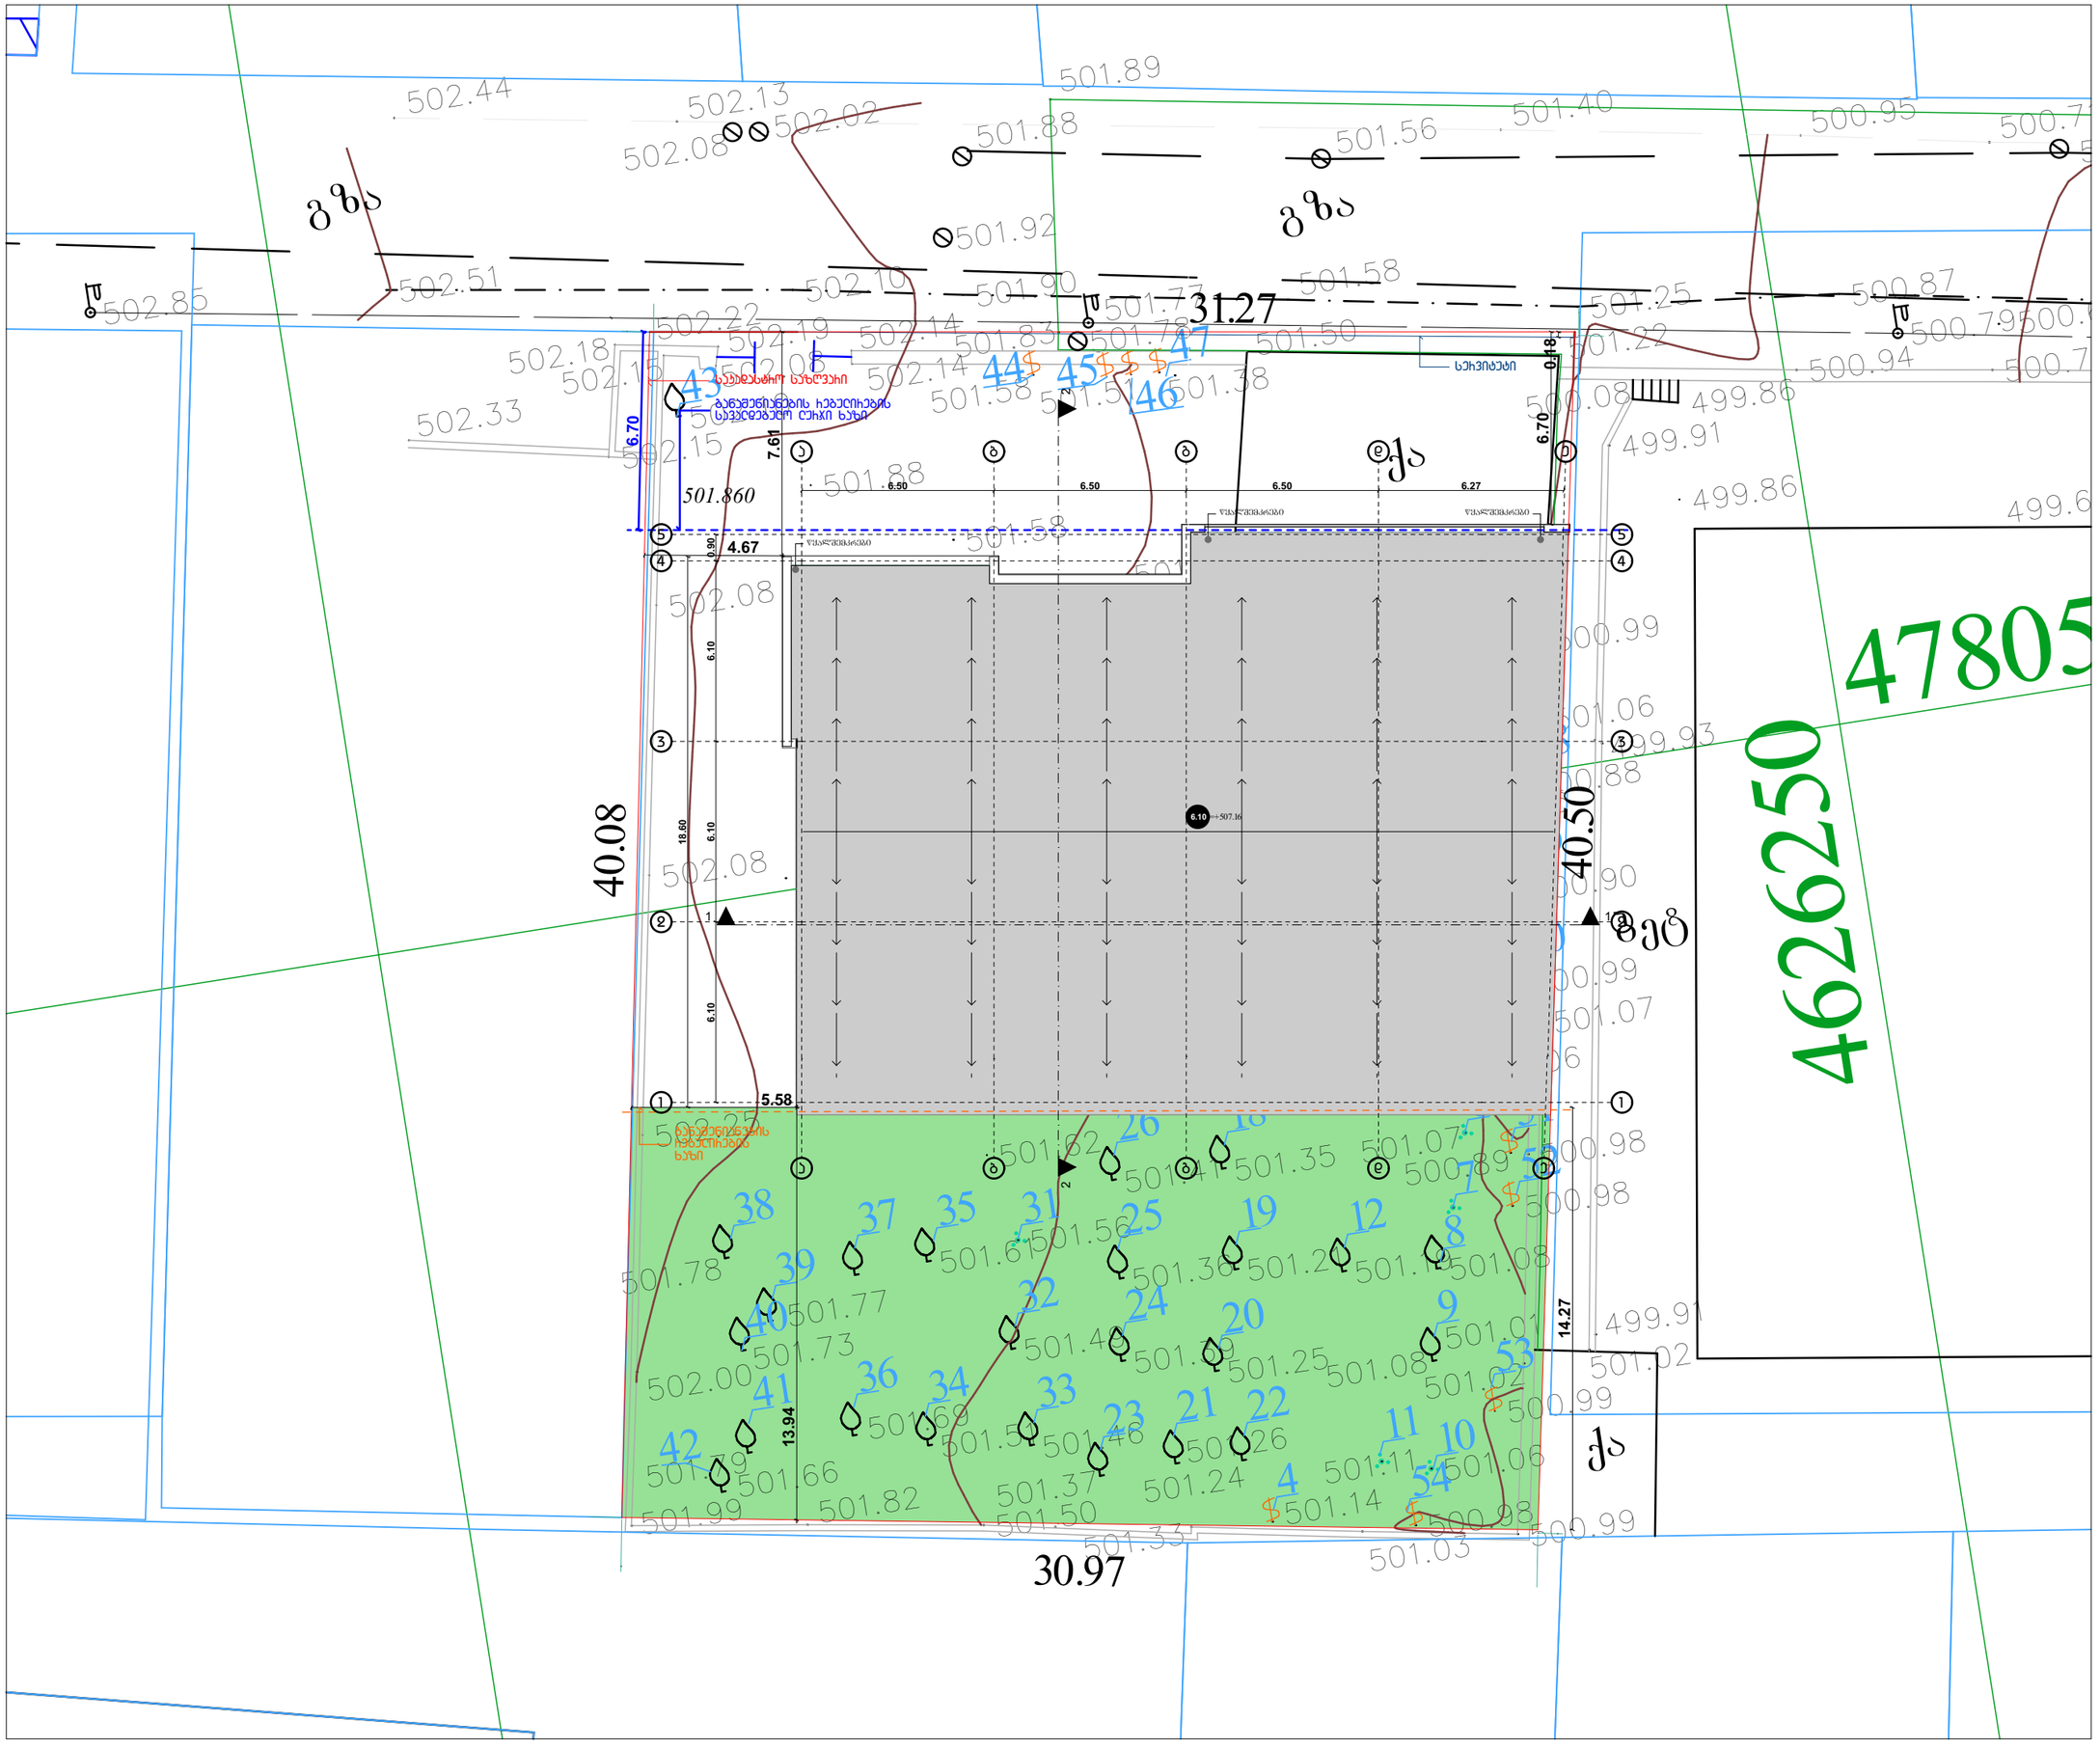


ექსპლიკაცია

1. შესასვლელი/გოლი - 9.33 მ²
2. სამზარეულო - 19.80 მ²
3. საერთო ოთახი - 27.19 მ²
4. საძინებელი - 10.87 მ²
5. სან-კვანძი - 5.25 მ²
6. მოსასვენებელი სივრცე - 38.19 მ²
7. მინი კინოთეატრი - 26.87 მ²
8. მასართობი სივრცე - 79.30 მ²
9. დამხმარე ფართი - 128.63 მ²
10. საკოლექციო ავტოსადგომი - 110.72 მ²
11. ტამბური - 10.18 მ²

საერთო ფართობი - 458.03 მ²

პირობითი ნიშნები:

- კედელი
- საკადასტრო საზღვარი
- ⑤ ღერძის ხაზი
- 8.77 მ² ფართობი
- ② ჭრილის აღნიშვნა

შენიშვნები:

1. ნახაზზე ზომები მოცემულია მეტრებში
2. ნახაზის ყველა ცვლილება მშენებლობისას შეთანხმებული უნდა იქნეს არქიტექტორთან
3. ნახაზზე საპროექტო შენობის ნული ნიშნული შეესაბამება აბსოლიტურ ნიშნულს 0.00 = 501.06

დამკვეთის ინფორმაცია

დამკვეთი	შპს "ბეა"
მისამართი	ქალაქი თბილისი, სოფელი დიღომი, ფრედერიკ მონპერის ქ. №6

სატიტულო ინფორმაცია


პროექტის ავტორი	ეკა კემულარია	
მასშტაბი	1:200	ბეტმა +6.10 ნიშნულზე
ფორმატი	A-3	

თბილისი - 2023

მიწის ნაკვეთის ტოპოგრაფიული აზომვითი ნახაზი

ქალაქი თბილისი, სოფელი დიღომი, ფრედერიკ მონპერის ქუჩა №6

ს.კ 01.72.14.042.174

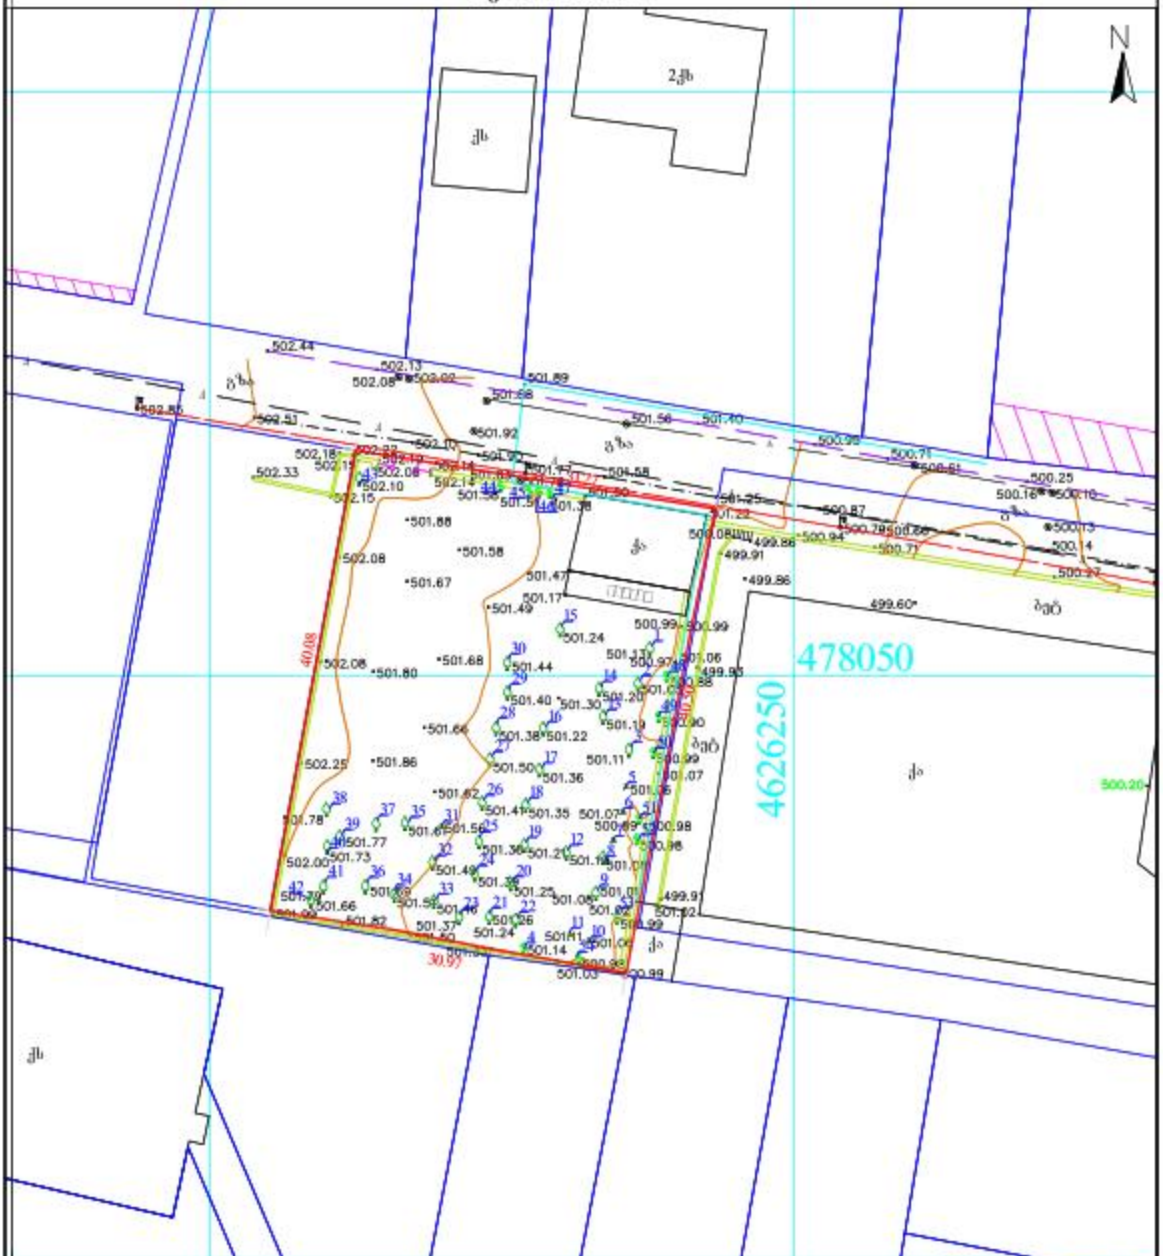

შენიშვნა: ტოპოგრაფიულ ნაზაზზე ნაჩვენები ნაგებობები დატანილია ფეხით მოძრავი მოწყობილობით

მიწათმოწყობა	შენიშვნა: მიწის საკუთრება შეთანხმდა კომუნიკაციის წარმომადგენლებთან			პროექტი: UTM 38N საკოორდინატო სისტემა: WGS 84	
მიწაყრილის კომუნიკაციები	ნაგებობის საზღვარი	ბუჩქი	ელექტრო ბოძე	ელექტრო	
განაპირა	შენობა	ბაზი	ტელეფონის ბოძი	ბოძები	
ღობის ბოძები	ორმო	ტელეფონის ბოძი	ტელეფონის ბოძი	ბუჩქები	
ბაზის ბოძი	ფარდული	ელექტრო ბოძი	ელექტრო ბოძი	ხეები	
წყლის ბოძი	კოშკი	ელექტრო ბოძი	ელექტრო ბოძი	ელექტრო კაბელი	
კედლისპირა	ბოძები	ელექტრო ბოძი	ელექტრო ბოძი	ტელეფონის კაბელი	
	ფოთლოვანი ხე	ელექტრო ბოძი	ელექტრო ბოძი	წყლის კონტური	
	წიწვოვანი ხე	ელექტრო ბოძი	ელექტრო ბოძი		
	ხეხილის ხე	ელექტრო ბოძი	ელექტრო ბოძი		
	ბაღები	ელექტრო ბოძი	ელექტრო ბოძი		

შპს „ლევან ბერიშვილი“ ს/ნ 53001014065

თბილისი, ანთიმოზ ივერიელის ქუჩა №30

მობ: +995 598 16-64-18

tbiteam3@gmail.com

გამზომი		
ტოპოგრაფი		ლევან ბერიშვილი
გამგზავნი		

მასშტაბი 1:500 07.01.2023