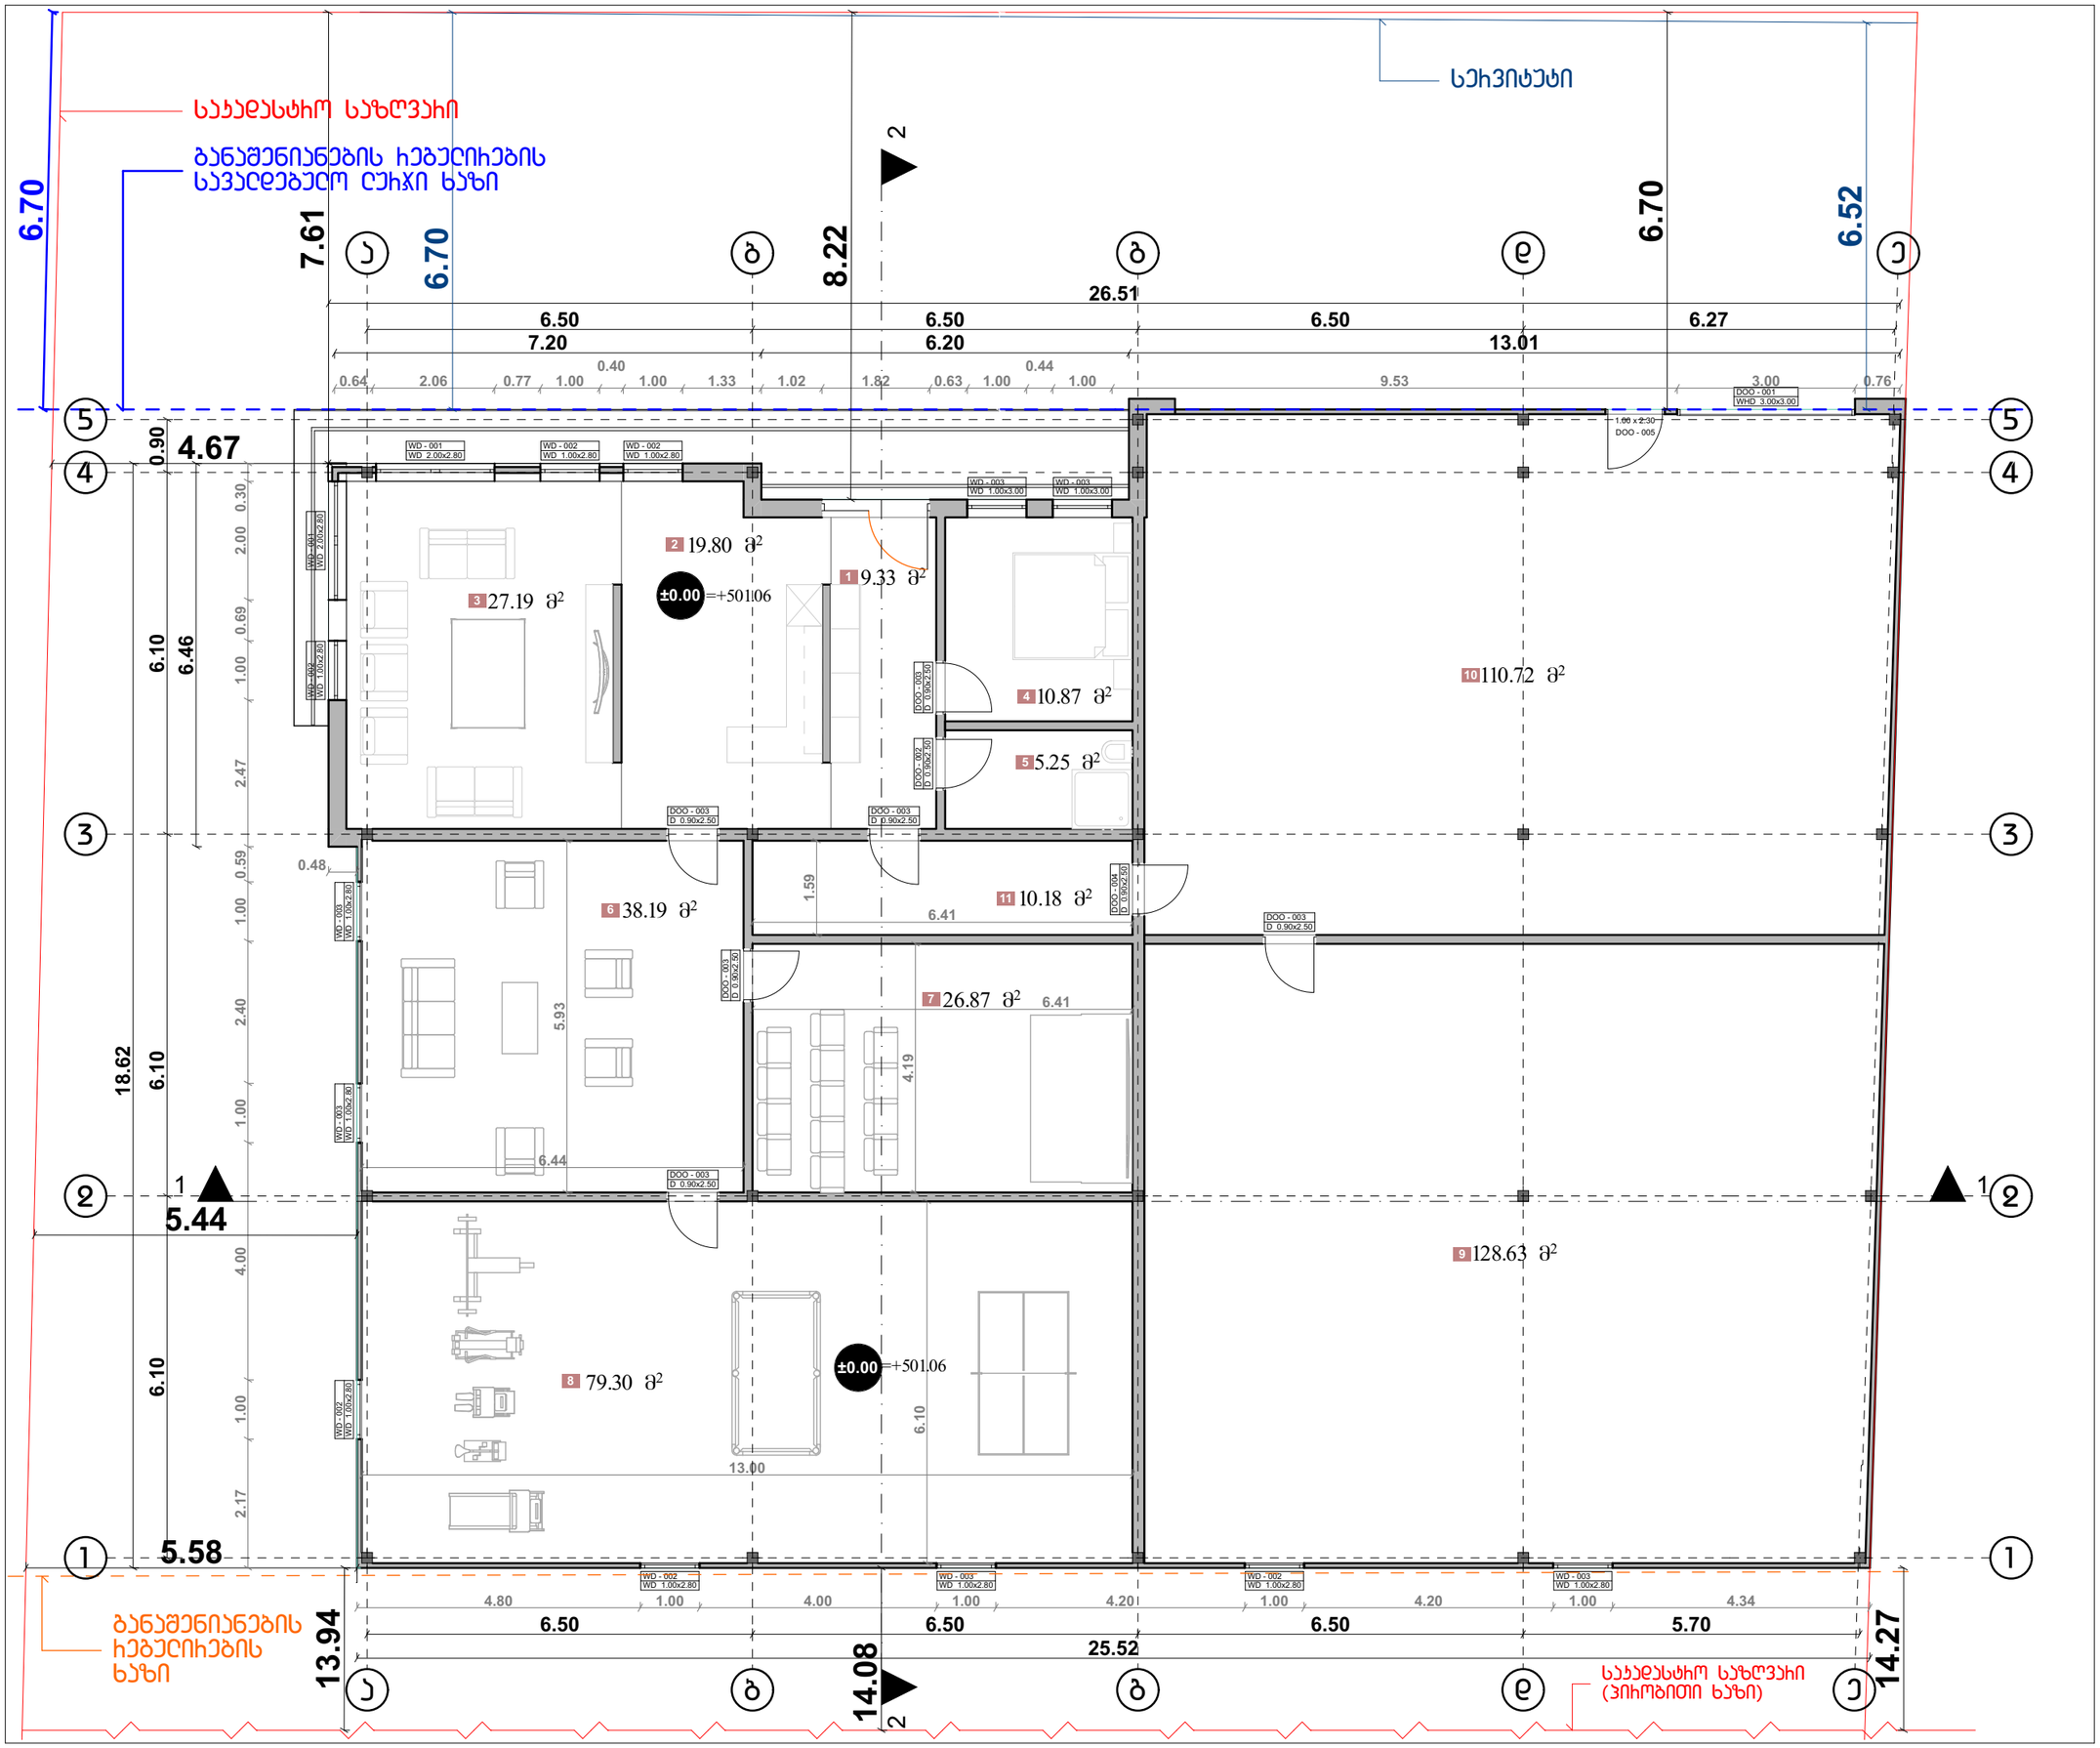



## ექსპლიკაცია

1. შესასვლელი/ჯოლი - 9.33 მ²
2. სამზარეულო - 19.80 მ²
3. საერთო ოთახი - 27.19 მ²
4. საძინებელი - 10.87 მ²
5. სან-კვანძი - 5.25 მ²
6. მოსასვენებელი სივრცე - 38.19 მ²
7. მინი კინოთეატრი - 26.87 მ²
8. გასართობი სივრცე - 79.30 მ²
9. დამხმარე ფართი - 128.63 მ²
10. საკოლექციო ავტოსადგომი - 110.72 მ²
11. ტამბური - 10.18 მ²

საერთო ფართობი - 458.03 მ²

## პირობითი ნიშნები:

- კედელი
- საკადასტრო საზღვარი
- ღერძის ხაზი
- 8.77 მ² ფართობი
- ჭრილის აღნიშვნა

## შენიშვნები:

1. ნახაზზე ზომები მოცემულია მეტრებში
2. ნახაზის ქვეშა ცვლილება შეიძლება შენიშვნებისას შეთანხმებული უნდა იყოს პროექტის ავტორთან
3. ნახაზზე საპროექტო შენობის ნული ნიშნული შეესაბამება აბსოლიტურ ნიშნულს 0.00 = 501.06


## დამკვეთის ინფორმაცია

| | |
|---|---|
| დამკვეთი | შპს "ბეა" |
| მისამართი | ქალაქი თბილისი, სოფელი დიღომი, შრეფერაკ მონაკრის ქ. №6 |

## სატიტულო ინფორმაცია

| | | |
|---|---|---|
| პროექტის ავტორი | ეკა კემულარია | |
| მასშტაბი | 1:100 | გეგმა 0.00 ნიშნულზე |
| ფორმატი | A-3 | |

თბილისი - 2023

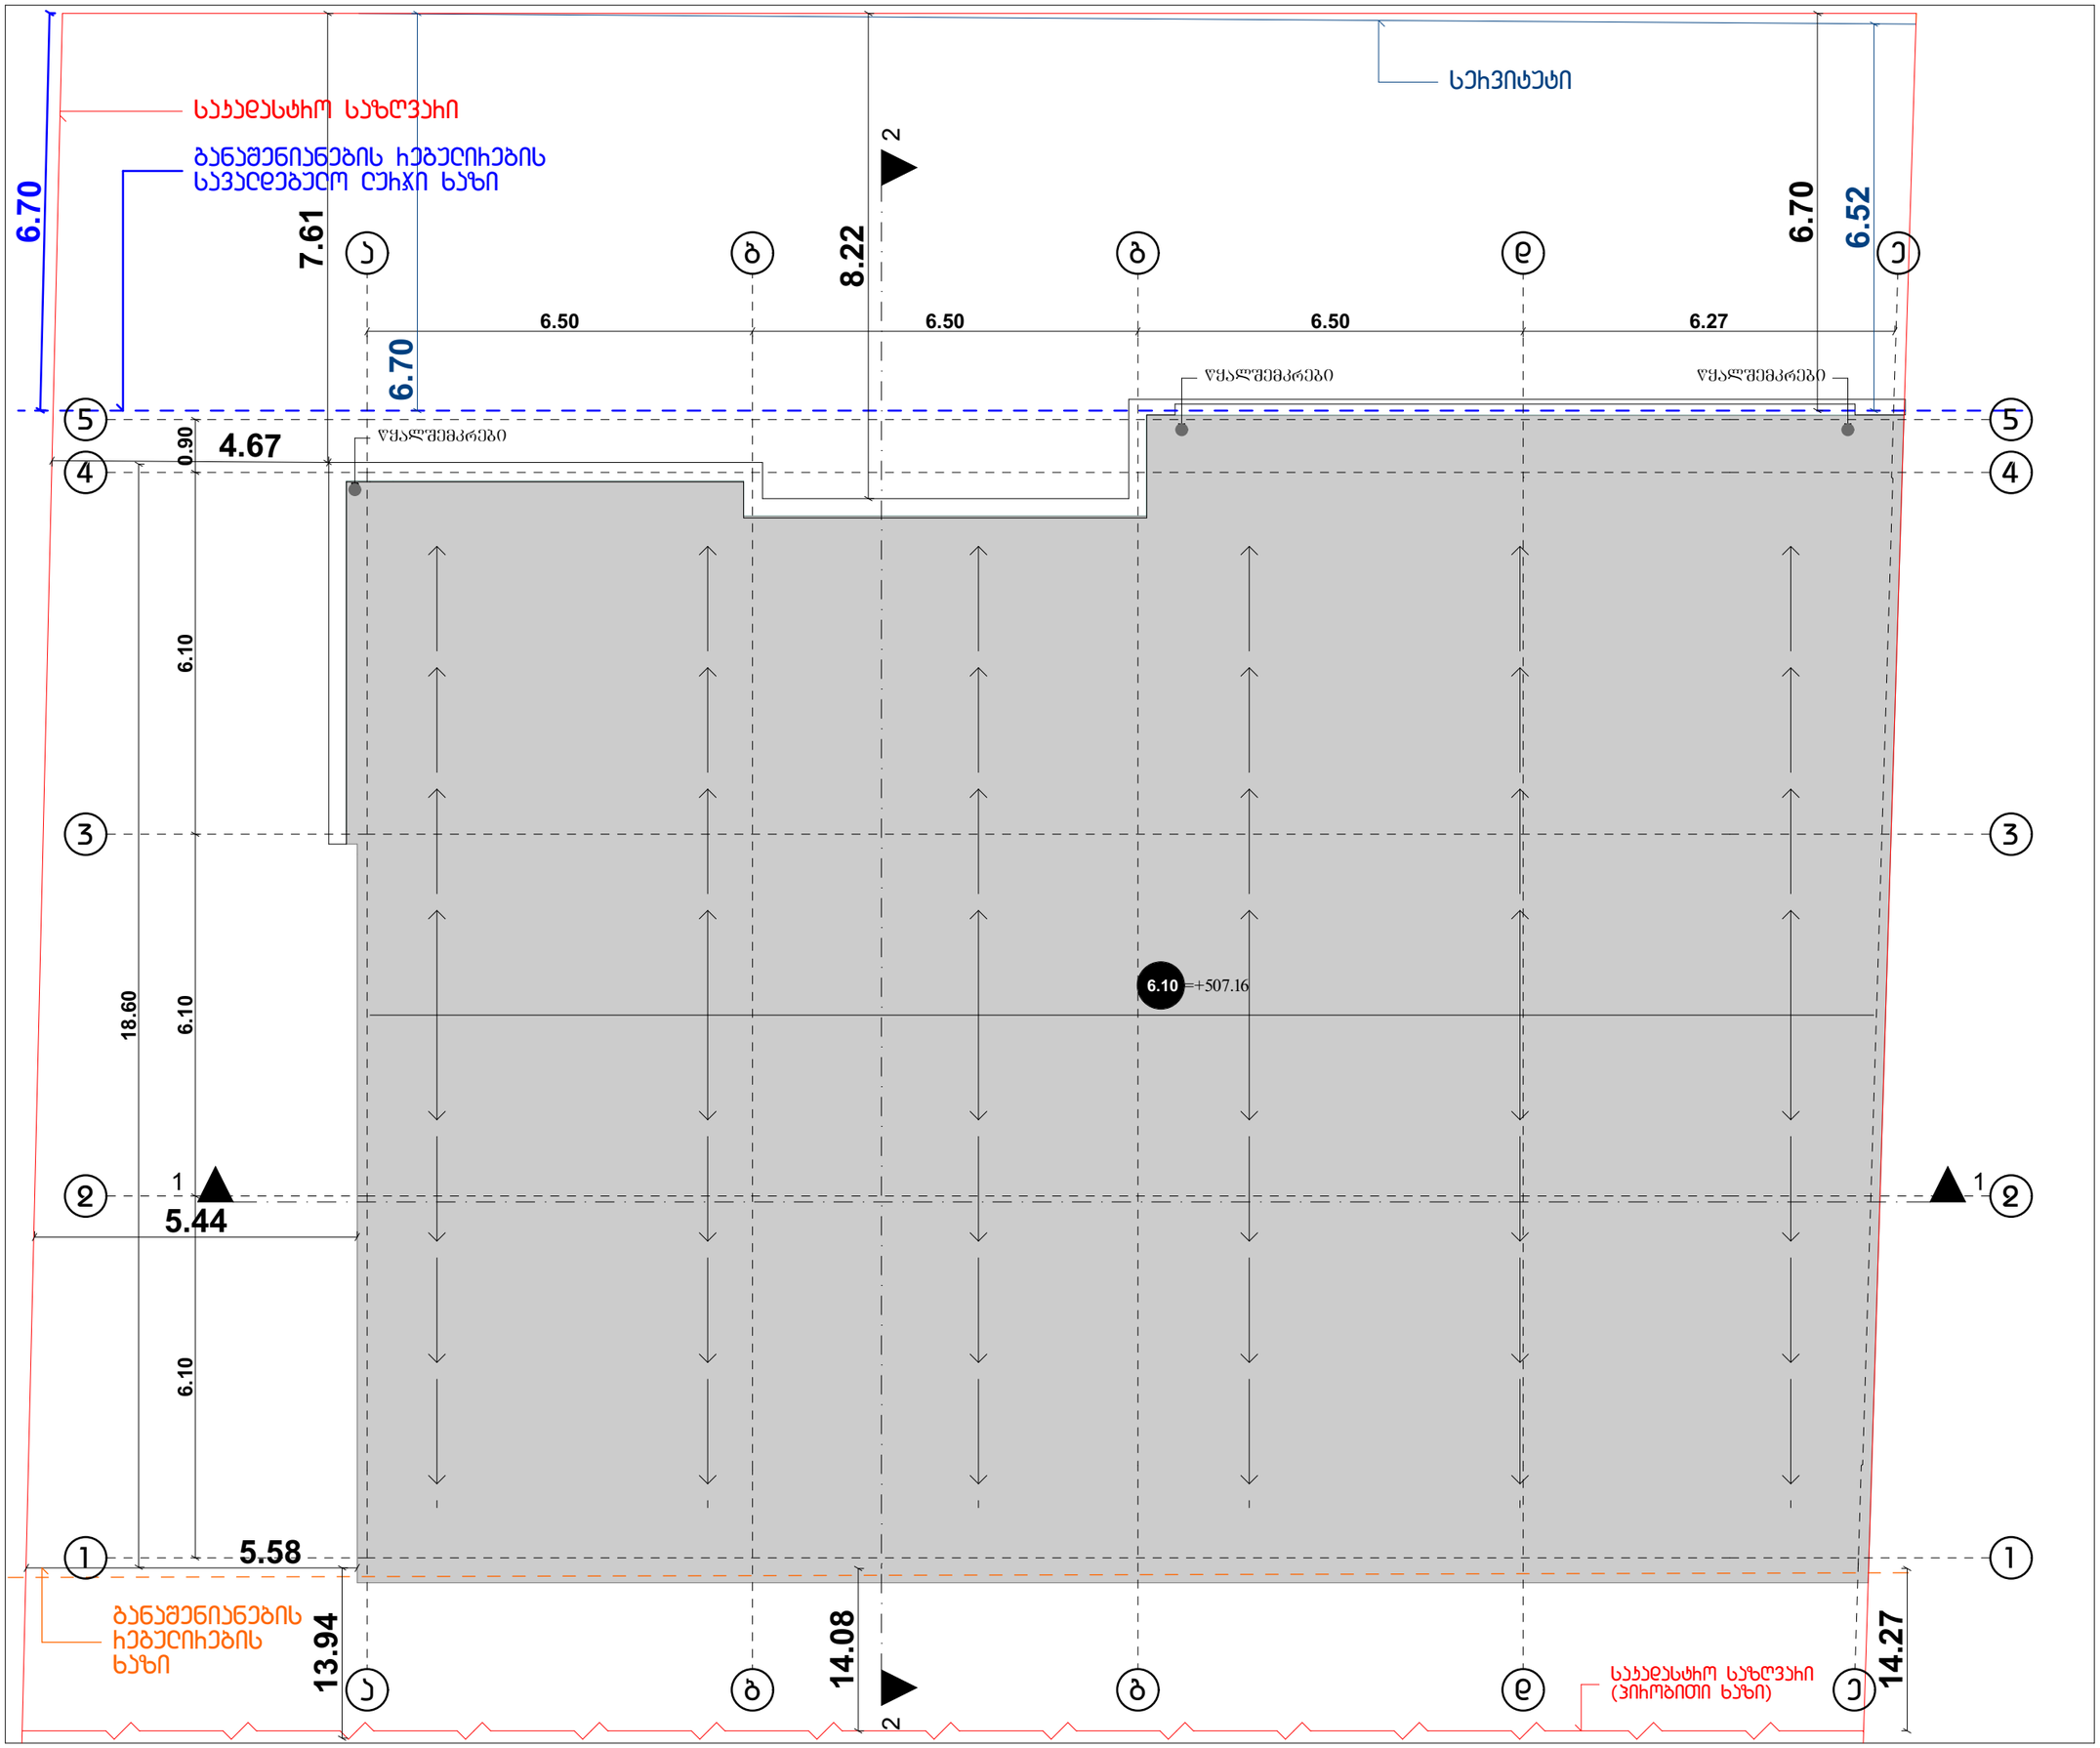


## ექსპლიკაცია

1. შესასვლელი/კარი - 9.33 მ²
2. სამზარეულო - 19.80 მ²
3. საერთო ოთახი - 27.19 მ²
4. საძინებელი - 10.87 მ²
5. სან-კვანძი - 5.25 მ²
6. მოსასვენებელი სივრცე - 38.19 მ²
7. მინი კინოთეატრი - 26.87 მ²
8. მასართობი სივრცე - 79.30 მ²
9. დამხმარე ფართი - 128.63 მ²
10. საკოლექციო ავტოსადგომი - 110.72 მ²
11. ტამბური - 10.18 მ²

საერთო ფართობი - 458.03 მ²

## პირობითი ნიშნები:

- კედელი
- საპადასტრო საზღვარი
- ა — ღერძის ხაზი
- 8.77 მ² — ფართობი
- 2 — ჭრილის აღნიშვნა

## შენიშვნები:

1. ნახაზზე ზომები მოცემულია მეტრებში
2. ნახაზის ცვლა ცვლილება მშენებლობისას შეთანხმებული უნდა იყოს პროექტის ავტორთან
3. ნახაზზე საპროექტო შენობის ნული ნიშნული შეესაბამება აბსოლიტურ ნიშნულს 0.00 = 501.06

## დამკვეთის ინფორმაცია

| | |
|---|---|
| დამკვეთი | შპს "ბეა" |
| მისამართი | ქალაქი თბილისი, ხოფელი დიღომი, შრედერიკ მონაპერის ქ. №6 |

## სატიტულო ინფორმაცია

| | | |
|---|---|---|
| პროექტის ავტორი | | ეკა კემულარია |
| პროექტის არქიტექტორი | | რომან გოგუა |
| პროექტი შესასრულა | | რომან გოგუა |
| მასშტაბი | 1:100 | გეგმა 6.10 ნიშნულზე |
| ფორმატი | A-3 | |

თბილისი - 2023