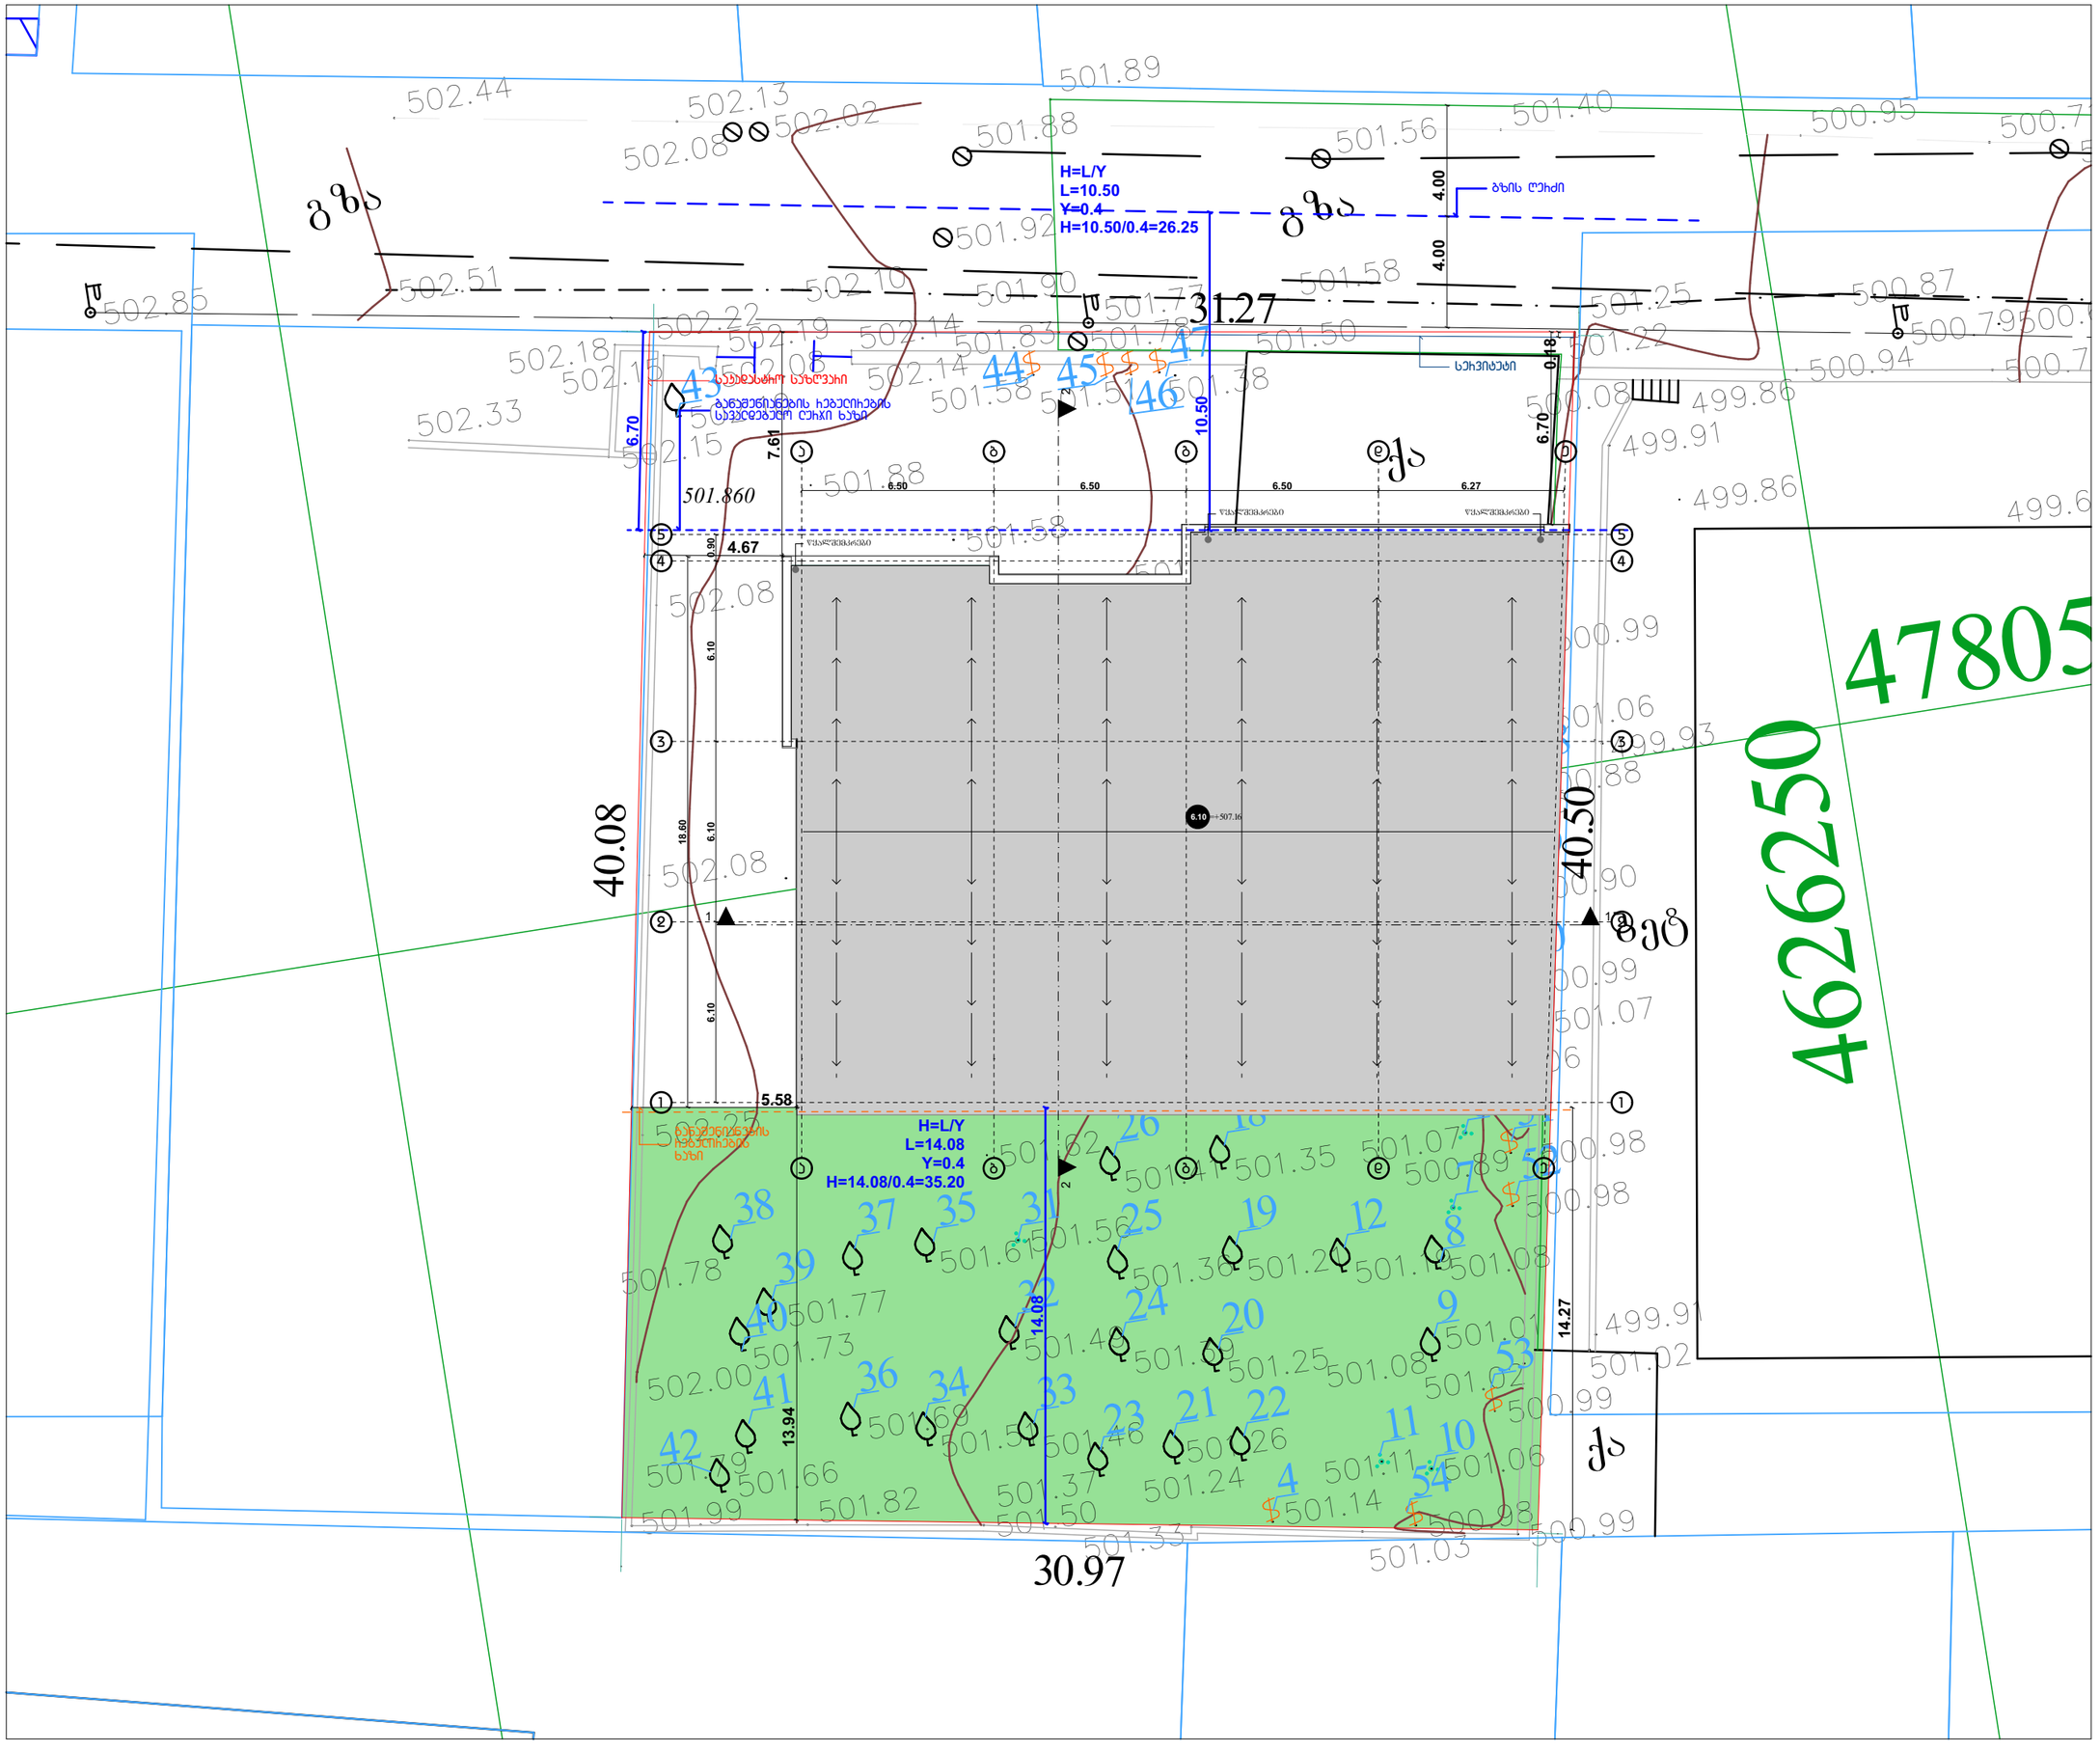

ექსპლიკაცია

1. შესასვლელი/გოლი - 9.33 მ²
2. სამზარეულო - 19.80 მ²
3. საერთო ოთახი - 27.19 მ²
4. საძინებელი - 10.87 მ²
5. სან-კვანძი - 5.25 მ²
6. მოსასვენებელი სივრცე - 38.19 მ²
7. მინი კინოთეატრი - 26.87 მ²
8. გასართობი სივრცე - 79.30 მ²
9. დამხმარე ფართი - 128.63 მ²
10. საკომლექციო ავტოსადგომი - 110.72 მ²
11. ტამბური - 10.18 მ²

საერთო ფართობი - 458.03 მ²

პირობითი ნიშნები:

- კედელი
- საკადასტრო საზღვარი
- ღერძის ხაზი
- 8.77 მ² — ფართობი
- 2 — ჭრილის აღნიშვნა

შენიშვნები:

1. ნახაზზე ზომები მოცემულია მეტრებში
2. ნახაზის ყველა ცვლილება მშენებლობისას შეთანხმებული უნდა იქნეს არქიტექტორთან
3. ნახაზზე საარქიტექტო შენობის ნული ნიშნული შეესაბამება აბსოლიტურ ნიშნულს 0.00 = 501.06

დამკვეთის ინფორმაცია

დამკვეთი	შპს "გეა"
მისამართი	ქალაქი თბილისი, სოფელი დიღომი, ფრედერიკ მონპერის ქ. №6

სატიტულო ინფორმაცია

პროექტის ავტორი	ეკა კემულარია	
მასშტაბი	1:200	გეგმა +6.10 ნიშნულზე
ფორმატი	A-3	

თბილისი - 2023

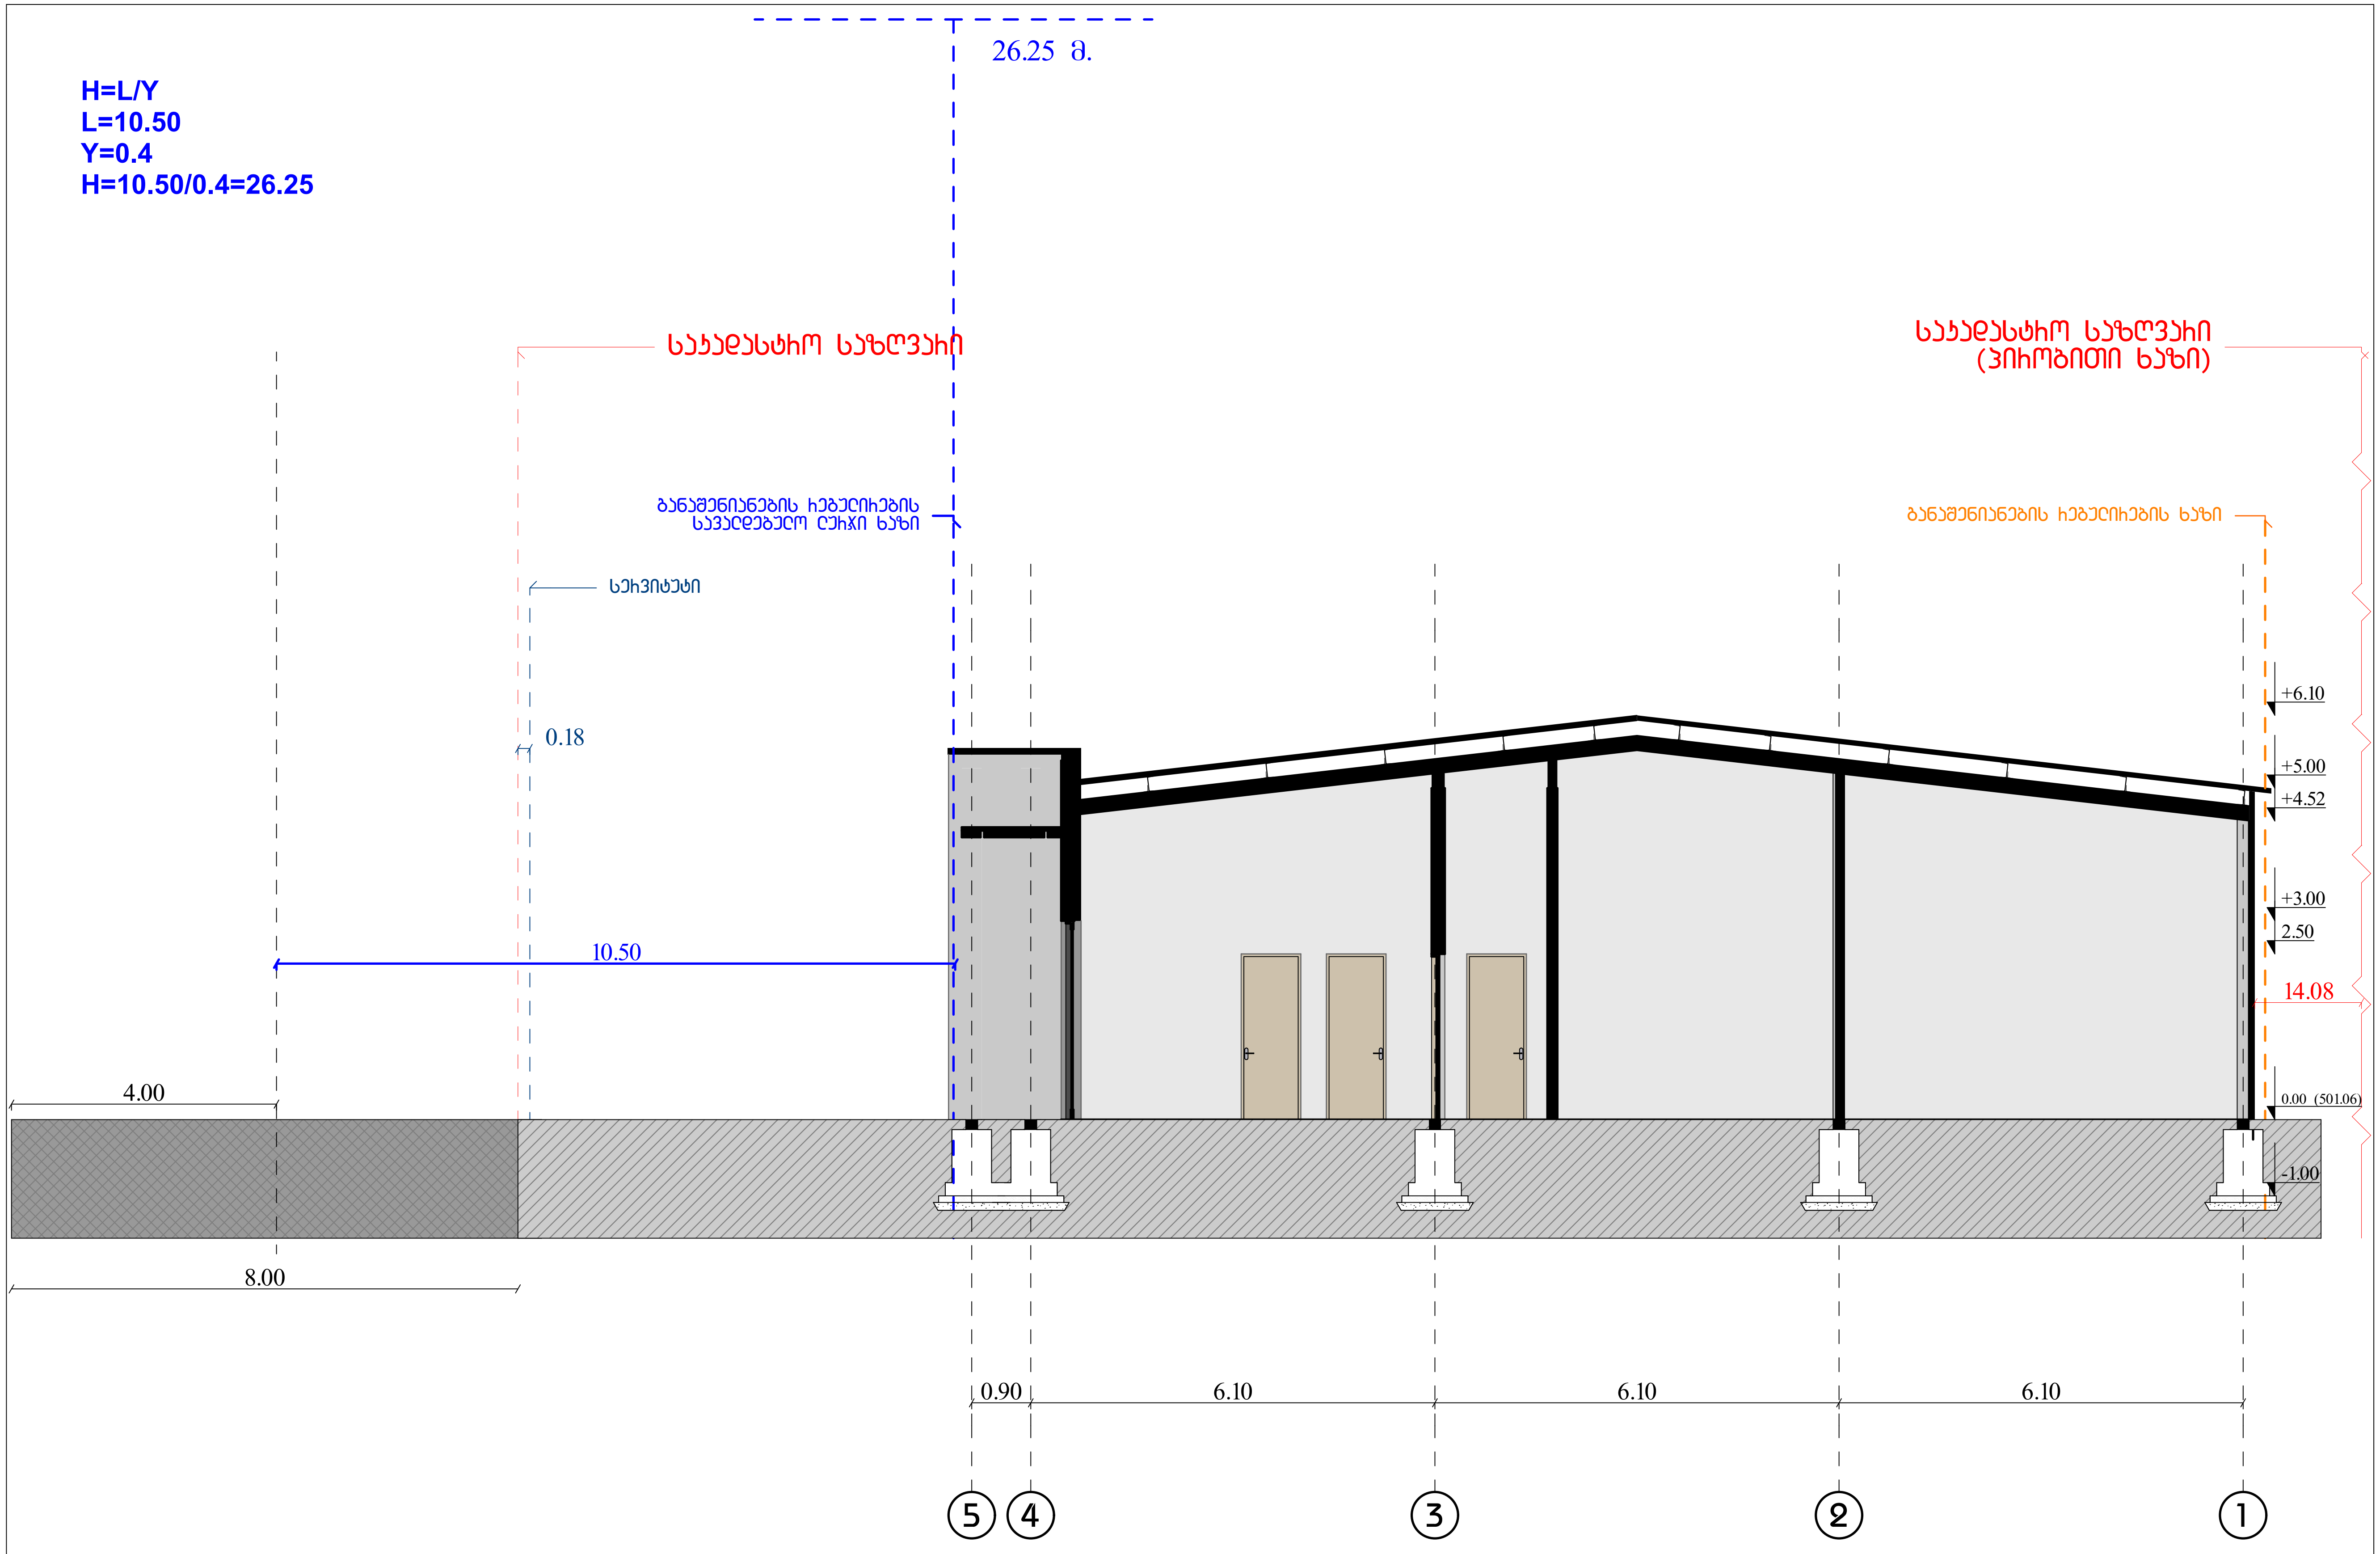

ექსპლიკაცია

პირობითი ნიშნები:

- კედელი
- საკადასტრო საზღვარი
- ა — ღერძის ხაზი
- 8.77 მ² — ფართობი
- 2 — ჭრილის აღნიშვნა

შენიშვნები:

1. ნახაზზე ზომები მოცემულია მეტრებში
2. ნახაზის ყველა ცვლილება მშენებლობისას შეთანხმებული უნდა იყოს პროექტის ავტორთან
3. ნახაზზე საპროექტო შენობის ნული ნიშნული შეესაბამება აბსოლიტურ ნიშნულს 0.00 = 501.06

დამკვეთის ინფორმაცია

დამკვეთი	შპს "გეა"
მისამართი	ქალაქი თბილისი, სოფელი დიღომი, ფრედერიკ მონპერის ქ. №6

სატიტულო ინფორმაცია

პროექტის ავტორი	ეკა კემულარია	
მასშტაბი	1:100	ჭრილი 2-2
ფორმატი	A-3	

თბილისი - 2023

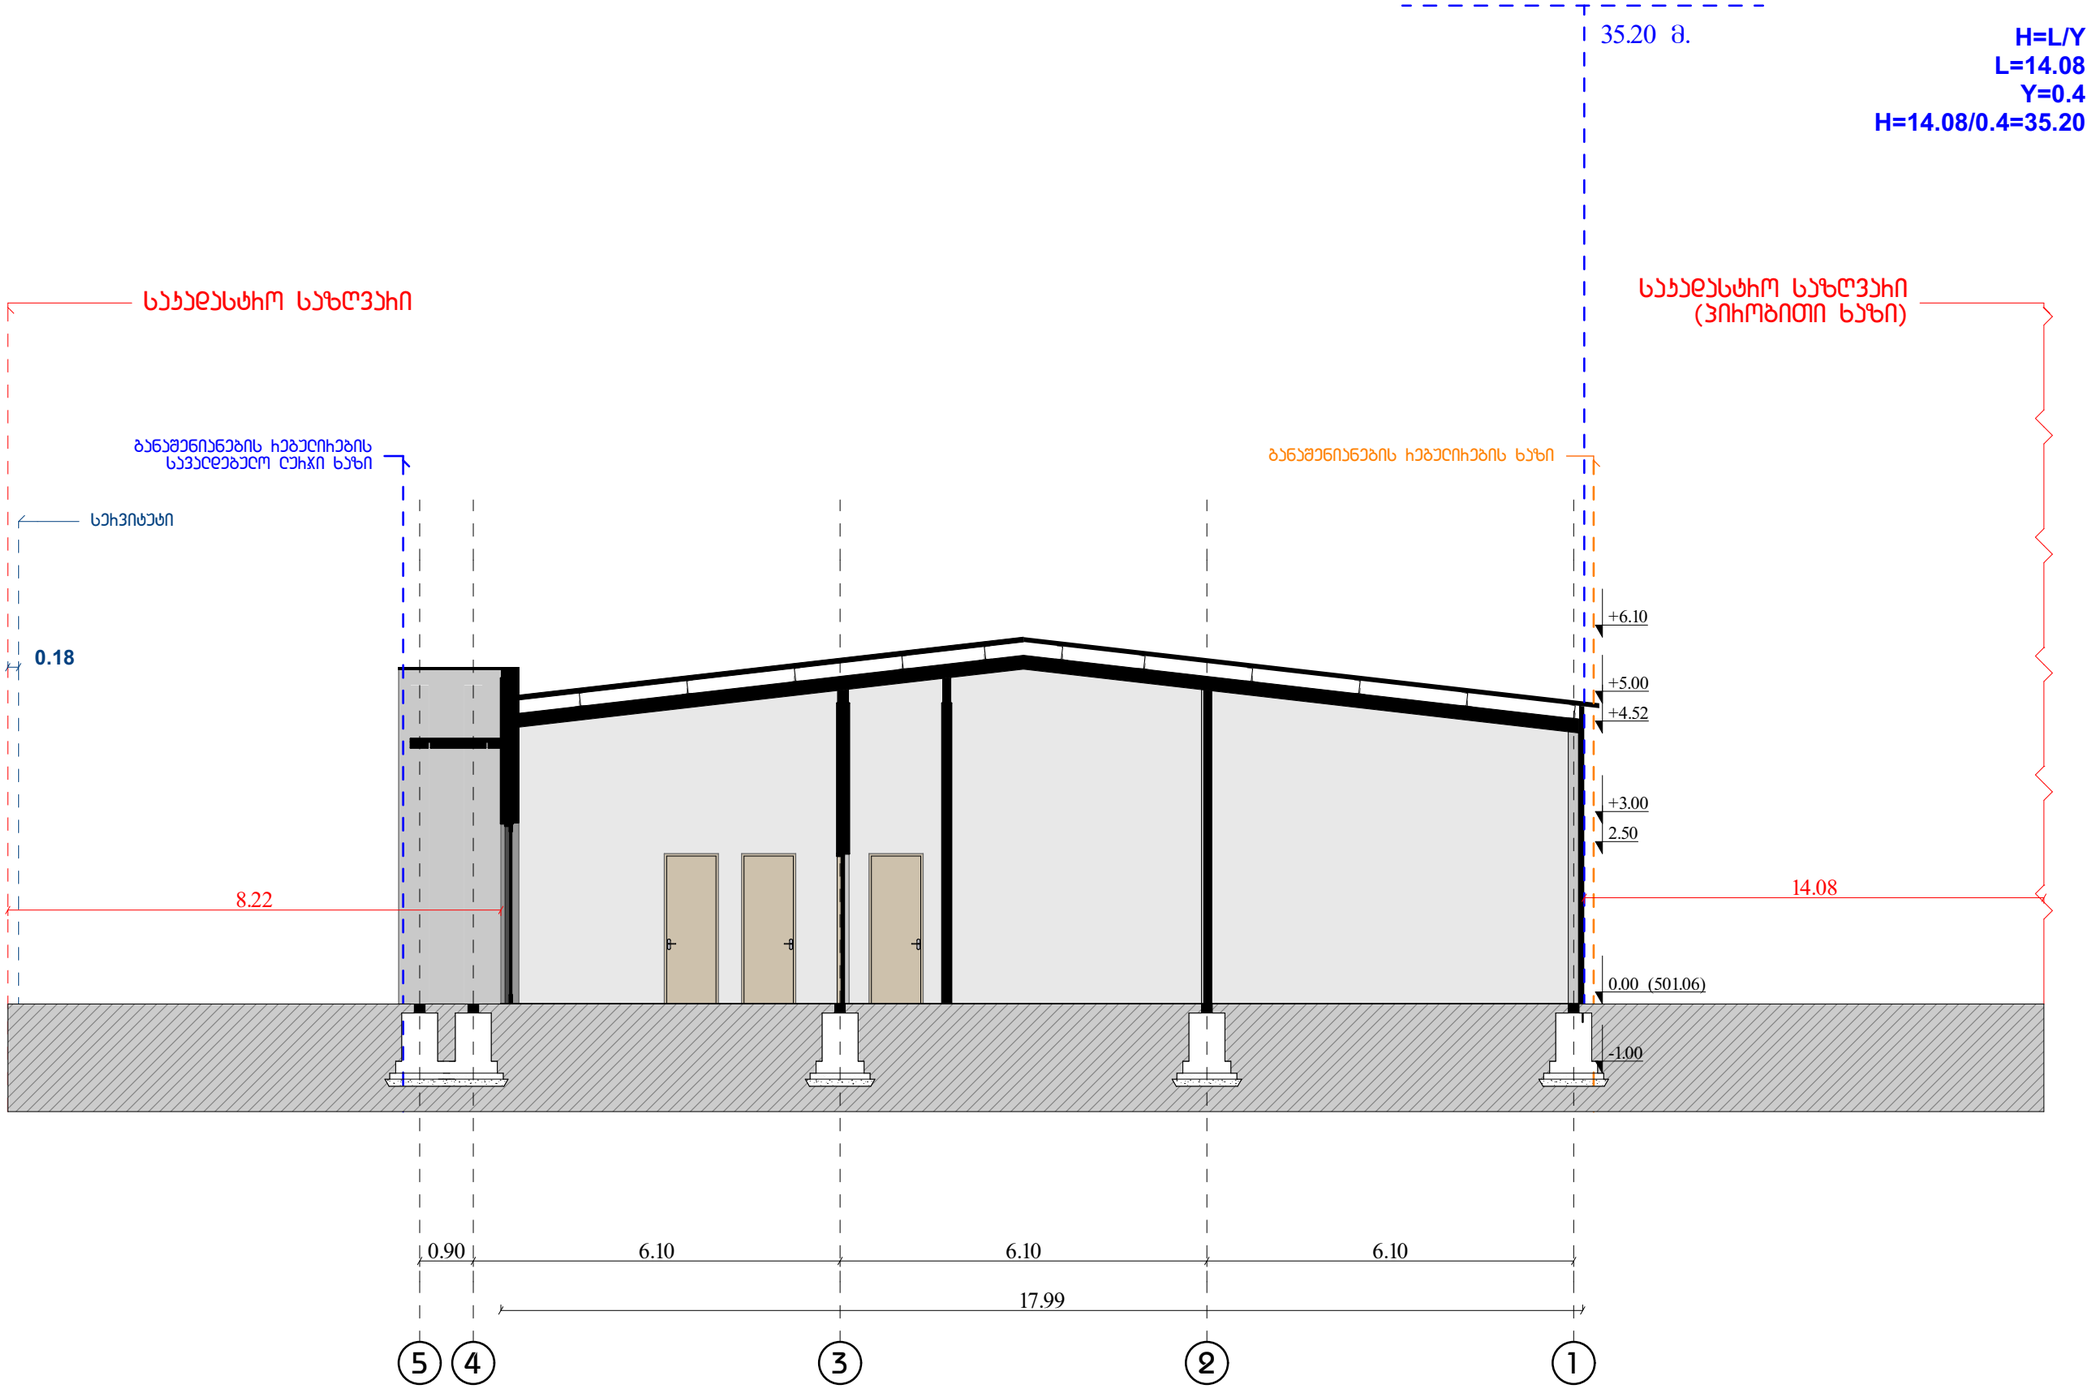

ექსპლიკაცია

პირობითი ნიშნები:

- კედელი
- საკადასტრო საზღვარი
- ღერძის ხაზი
- 8.77 მ² ფართობი
- 2 ჭრილის აღნიშვნა

შენიშვნები:

1. ნახაზზე ზომები მოცემულია მეტრებში
2. ნახაზის ფურცლა ცვლილება მშენებლობისას შეთანხმებული უნდა იყოს პროექტის ავტორთან
3. ნახაზზე საპროექტო შენობის ნული ნიშული შეესაბამება აბსოლიტურ ნიშნულს 0.00 = 501.06

დამკვეთის ინფორმაცია

დამკვეთი	შპს "გეა"
მისამართი	ქალაქი თბილისი, სოფელი დიღომი, ფრედერიკ მონპერის ქ. №6

სატიტულო ინფორმაცია

პროექტის ავტორი	ეკა კემულარია	
მასშტაბი	1:100	ჭრილი 2-2
ფორმატი	A-3	

თბილისი - 2023