გადახურვის გეგმა (+20.70 ნიშ.)

სადარბაზო და ჯიბის უჯრედი-17.10 მ²

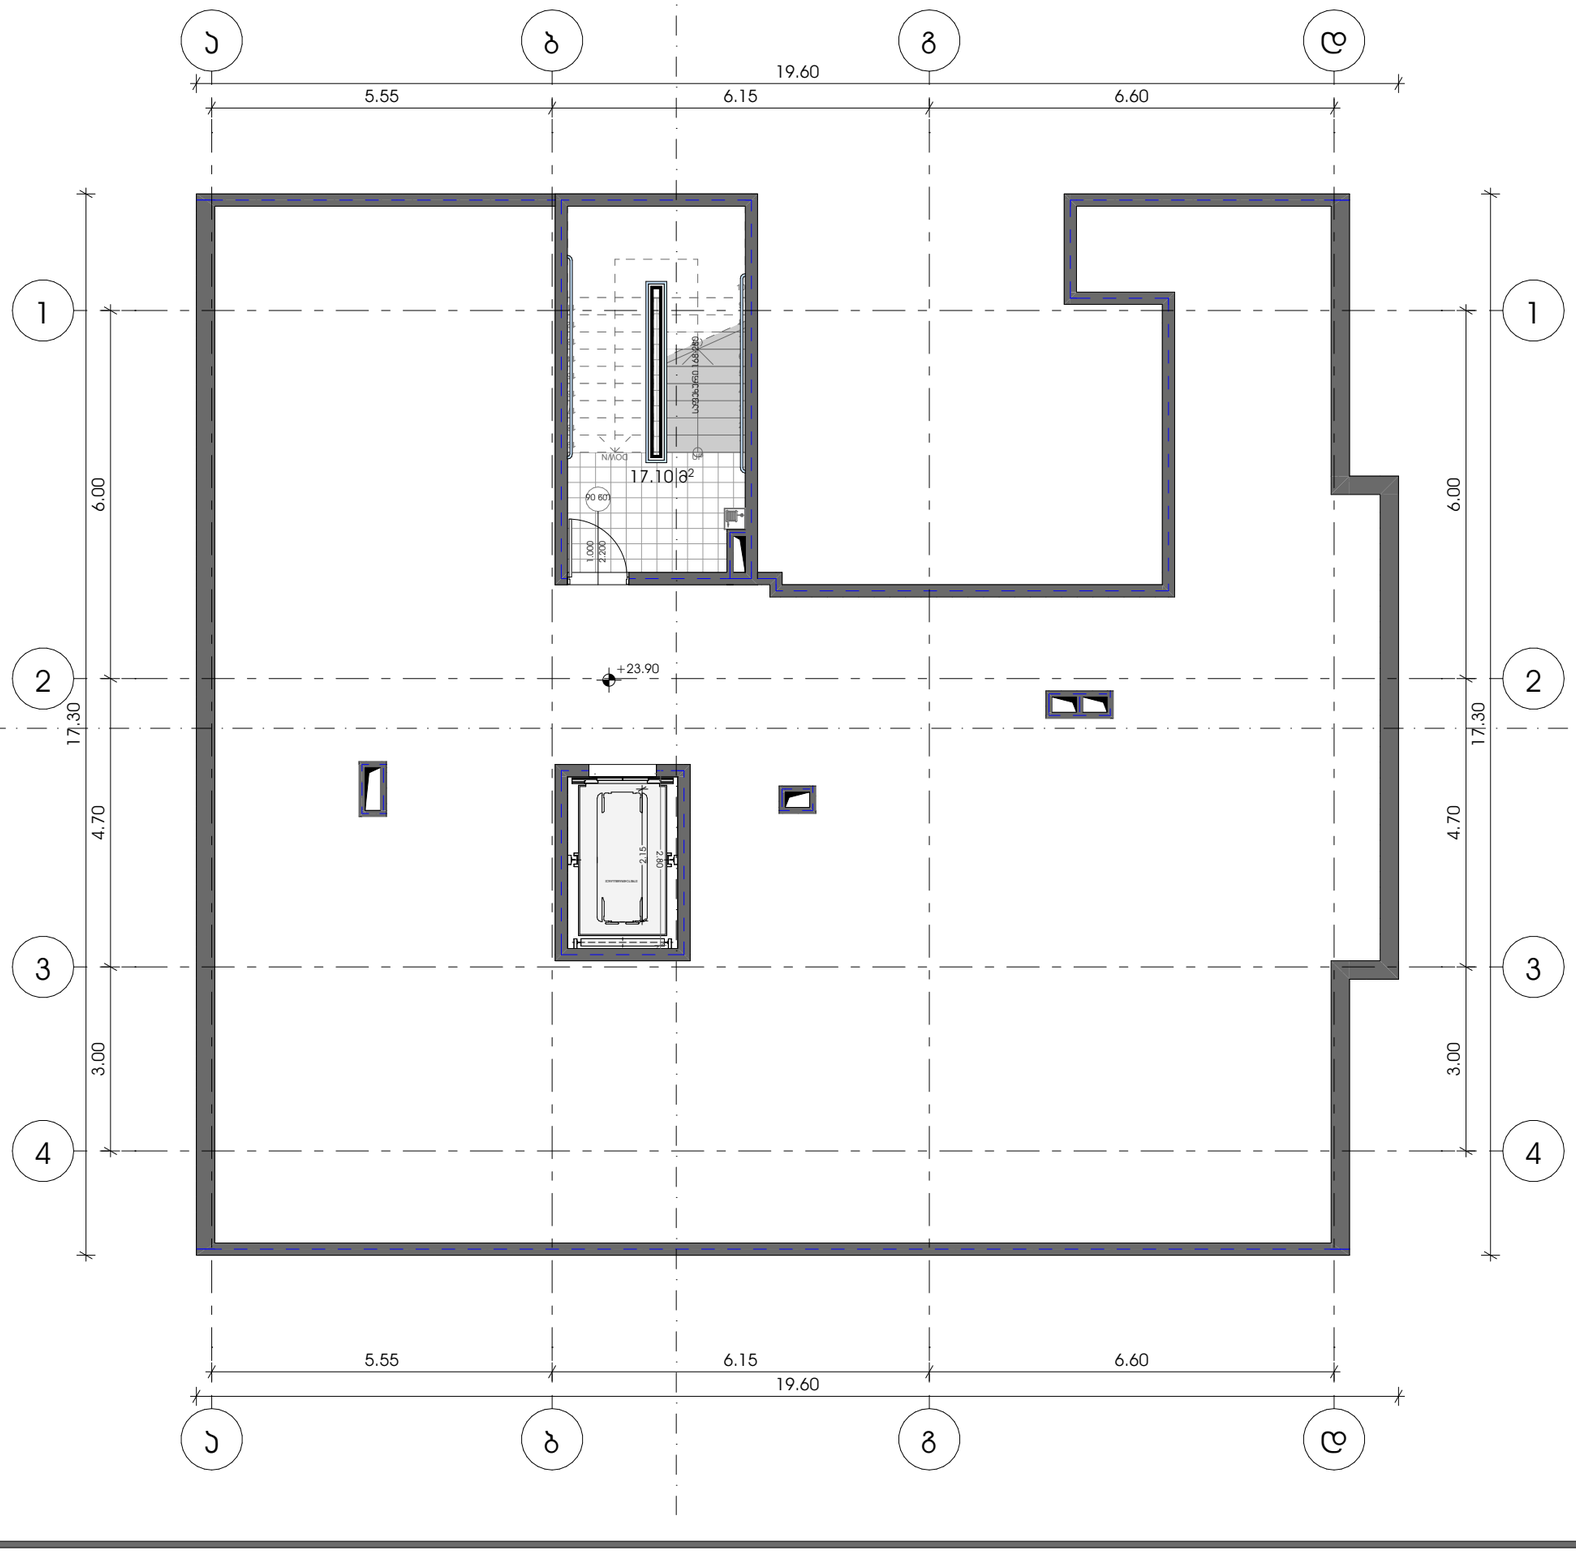

METRIC

პროექტი

მრავალბინიანი საცხოვრებელი სახლი

პროექტის მისამართი

თბილისი, სოფ. დიღომი, ასმათის ქ. N-6

ს/კ: 01.72.14.035.610

პრ. მთავარი არქიტექტორი

ირინა ბანძელაძე

თანაავტორი(ები)

ნიკოლოზ ყიფშიძე

ნახაზი-ფურცელი

გადახურვის გეგმა (+23.90 ნიშ.)

A3 ფორმატი

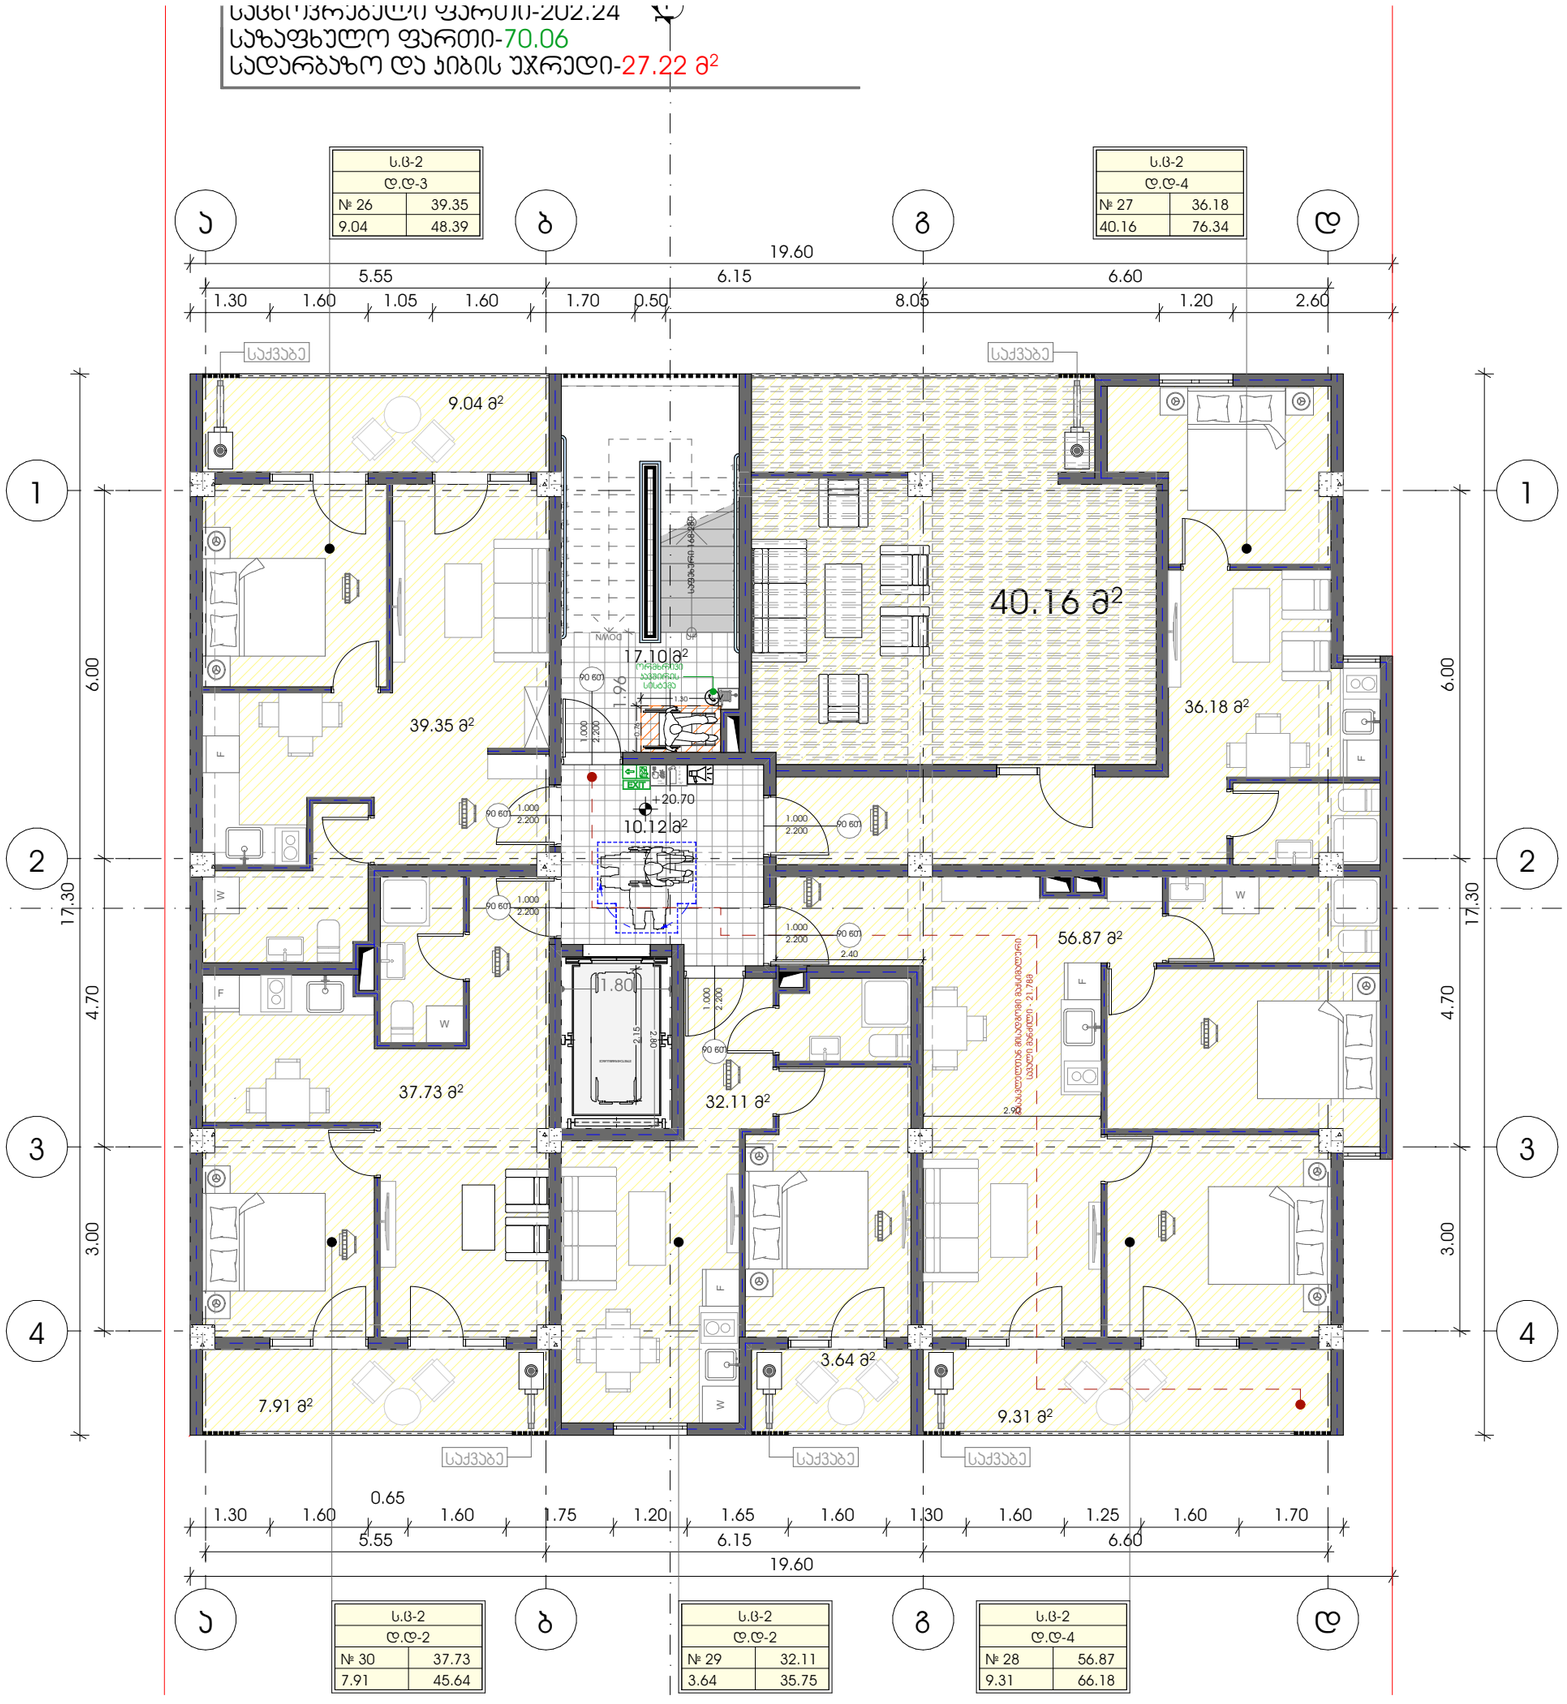

METRIC

პროექტი
მრავალბინიანი საცხოვრებელი სახლი

პროექტის მისამართი
თბილისი, სოფ. დიღომი, ასმათის ქ. N-6
ს/კ: 01.72.14.035.610

არ. მთავარი არქიტექტორი
ირინა ბანძელაძე

თანაავტორი(ები)
ნიკოლოზ ყიფშიძე

ნახაზი-ფერცელი
1-ლი სართული (+20.70 ნიშ.)

A3 ფორმატი

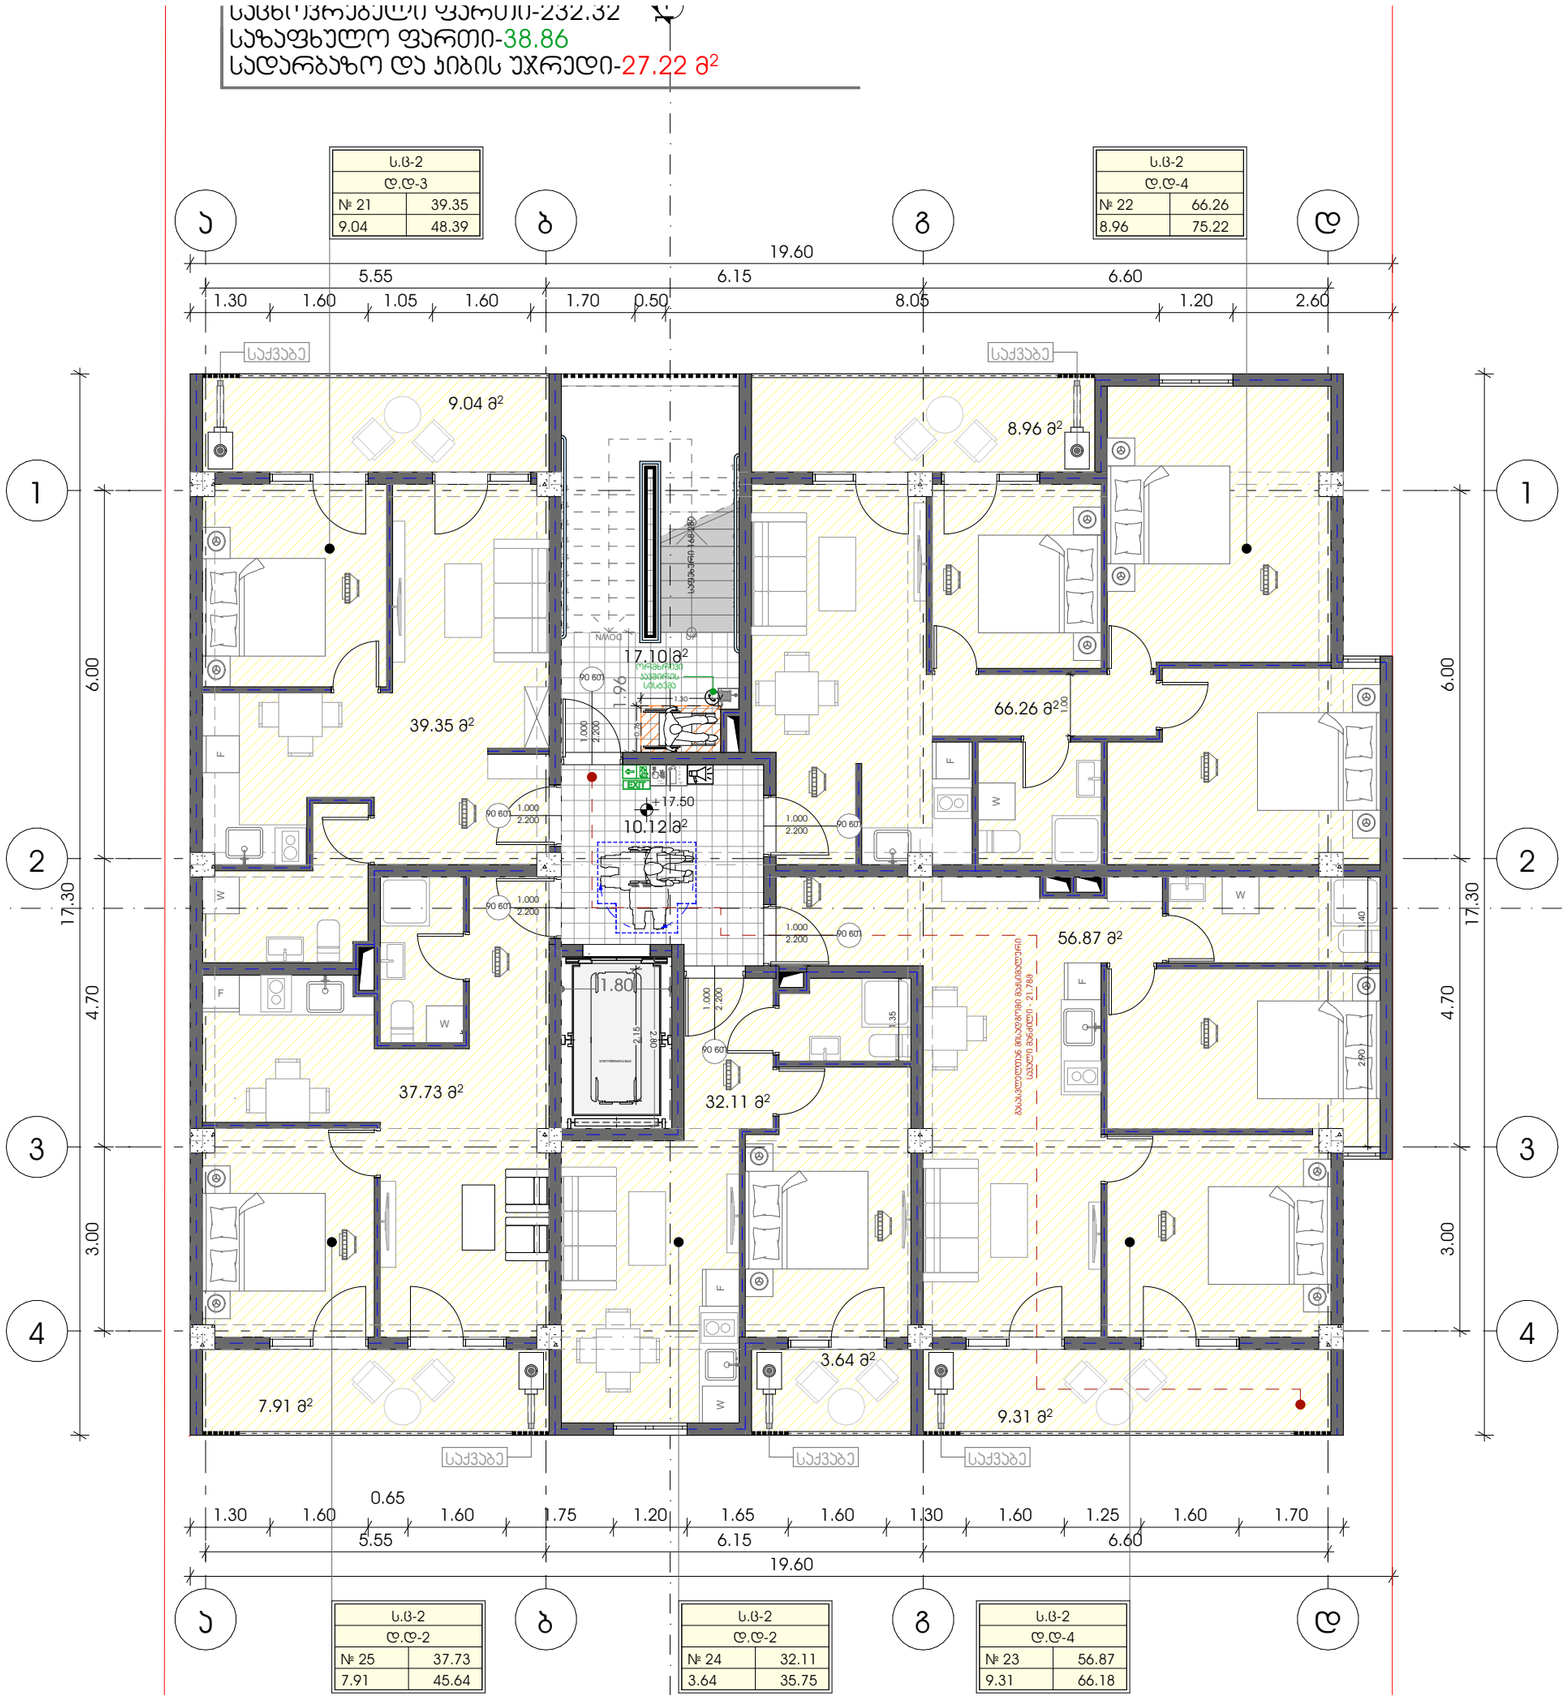

METRIC

პროექტი
მრავალბინიანი საცხოვრებელი სახლი

პროექტის მისამართი
თბილისი, სოფ. დიღომი, ასმათის ქ. N-6
ს/კ: 01.72.14.035.610

პრ. მთავარი არქიტექტორი
ირინა ბანძელაძე

თანაავტორი(ები)
ნიკოლოზ ყიფშიძე

ნახაზი-ფურცელი
ბ-ე სართული (+17.50 ნიშ.)

A3 ფორმატი

საცხოვრებელი ფართი-232.32
საზაფხულო ფართი-38.86
სადარბაზო და ჯიბის უჯრედი-27.22 მ²

ს.ბ-2	
დ.დ-3	
№ 16	39.35
9.04	48.39

ს.ბ-2	
დ.დ-4	
№ 17	66.26
8.96	75.22

ა ბ გ დ

19.60
5.55 6.15 6.60
1.30 1.60 1.05 1.60 1.70 0.50 8.05 1.20 2.60

1 2 3 4

6.00 4.70 3.00 17.30

საქვაბე

9.04 მ² 39.35 მ² 17.10 მ² 10.12 მ² 37.73 მ² 7.91 მ² 8.96 მ² 66.26 მ² 56.87 მ² 32.11 მ² 3.64 მ² 9.31 მ²

+14.30

0.65
1.30 1.60 1.60 1.75 1.20 1.65 1.60 1.30 1.60 1.25 1.60 1.70
5.55 6.15 6.60
19.60

ს.ბ-2	
დ.დ-2	
№ 20	37.73
7.91	45.64

ს.ბ-2	
დ.დ-2	
№ 19	32.11
3.64	35.75

ს.ბ-2	
დ.დ-4	
№ 18	56.87
9.31	66.18

METRIC

პროექტი
მრავალბინიანი საცხოვრებელი სახლი

პროექტის მისამართი
თბილისი, სოფ. დიღომი, ასმათის ქ. N-6
ს/კ: 01.72.14.035.610

არ. მთავარი არქიტექტორი
ირინა ბანძაძე

თანაავტორი(ები)
ნიკოლოზ ყიფშიძე

ნახაზი-ფერცელი
5-ე სართული (+14.30 ნიშ.)

A3 ფორმატი

საცხოვრებელი ფართი-232.32
საზაფხულო ფართი-38.86
სადარბაზო და ჯიბის უჯრედი-27.22 მ²

ს.ბ-2	
დ.დ-3	
№ 11	39.35
9.04	48.39

ს.ბ-2	
დ.დ-4	
№ 12	66.26
8.96	75.22

ა ბ გ დ

19.60
5.55 6.15 6.60
1.30 1.60 1.05 1.60 1.70 0.50 8.05 1.20 2.60

1 2 3 4

6.00 4.70 3.00 17.30

საქვაბე

9.04 მ²
39.35 მ²
17.10 მ²
10.12 მ²
8.96 მ²
66.26 მ²
56.87 მ²
37.73 მ²
32.11 მ²
3.64 მ²
7.91 მ²
9.31 მ²

EXIT +11.10

1.80 2.15 2.30

0.65
1.30 1.60 1.60 1.75 1.20 1.65 1.60 1.30 1.60 1.25 1.60 1.70
5.55 6.15 6.60
19.60

ს.ბ-2	
დ.დ-2	
№ 15	37.73
7.91	45.64

ს.ბ-2	
დ.დ-2	
№ 14	32.11
3.64	35.75

ს.ბ-2	
დ.დ-4	
№ 13	56.87
9.31	66.18

METRIC

პროექტი
მრავალბინიანი საცხოვრებელი სახლი

პროექტის მისამართი
თბილისი, სოფ. დიღომი, ასმათის ქ. N-6
ს/კ: 01.72.14.035.610

არ. მთავარი არქიტექტორი
ირინა ბანძელაძე

თანაავტორი(ები)
ნიკოლოზ ყიფშიძე

ნახაზი-ფერცელი
4-ე სართული (+11.10 ნიშ.)

A3 ფორმატი

საცხოვრებელი ფართი-232.32
საზაფხულო ფართი-38.86
სადარბაზო და ჯიბის უჯრედი-27.22 მ²

ს.ბ-2	
დ.დ-3	
№ 1	39.35
9.04	48.39

ს.ბ-2	
დ.დ-4	
№ 2	66.26
8.96	75.22

ა ბ გ დ

19.60

5.55 6.15 6.60

1.30 1.60 1.05 1.60 1.70 0.50 8.05 1.20 2.60

საქვაბე საქვაბე

1 2 3 4

6.00 17.30 4.70 3.00

9.04 მ² 8.96 მ² 39.35 მ² 17.10 მ² 66.26 მ² 10.12 მ² 37.73 მ² 32.11 მ² 56.87 მ² 7.91 მ² 3.64 მ² 9.31 მ²

+5.00

0.65

1.30 1.60 1.60 1.60 1.75 1.20 1.65 1.60 1.30 1.60 1.25 1.60 1.70

5.55 6.15 6.60

19.60

ა ბ გ დ

ს.ბ-2	
დ.დ-2	
№ 5	37.73
7.91	45.64

ს.ბ-2	
დ.დ-2	
№ 4	32.11
3.64	35.75

ს.ბ-2	
დ.დ-4	
№ 3	56.87
9.31	66.18

METRIC

პროექტი
მრავალბინიანი საცხოვრებელი სახლი

პროექტის მისამართი
თბილისი, სოფ. დიღომი, ასმათის ქ. N-6
ს/კ: 01.72.14.035.610

პრ. მთავარი არქიტექტორი
ირინა ბანძინიე ურუშაძე

თანაავტორი(ები)
ნიკოლოზ ყიფშიძე

ნახაზი-ფურცელი
3-ე სართული (+7.90 ნიშ.)

A3 ფორმატი

საცხოვრებელი ფართობი-232.32
საზაფხულო ფართი-38.86
სადარბაზო და ჯიბის უჯრედი-27.22 მ²

ს.ბ-2	
დ.დ-3	
№ 1	39.35
9.04	48.39

ს.ბ-2	
დ.დ-4	
№ 2	66.26
8.96	75.22

ა ბ გ დ

19.60

5.55 6.15 6.60

1.30 1.60 1.05 1.60 1.70 0.50 8.05 1.20 2.60

საქვაბე საქვაბე

1 2 3 4

6.00 17.30 4.70 3.00

9.04 მ²
39.35 მ²
17.10 მ²
10.12 მ²
8.96 მ²
66.26 მ²
56.87 მ²
37.73 მ²
32.11 მ²
3.64 მ²
7.91 მ²
9.31 მ²

+5.00

0.65

1.30 1.60 1.60 1.75 1.20 1.65 1.60 1.30 1.60 1.25 1.60 1.70

5.55 6.15 6.60

19.60

ა ბ გ დ

ს.ბ-2	
დ.დ-2	
№ 5	37.73
7.91	45.64

ს.ბ-2	
დ.დ-2	
№ 4	32.11
3.64	35.75

ს.ბ-2	
დ.დ-4	
№ 3	56.87
9.31	66.18

METRIC

პროექტი
მრავალბინიანი საცხოვრებელი სახლი

პროექტის მისამართი
თბილისი, სოფ. დიღომი, ასმათის ქ. N-6
ს/კ: 01.72.14.035.610

პრ. მთავარი არქიტექტორი
ირინა ბანძინიე ურუშაძე

თანაავტორი(ები)
ნიკოლოზ ყიფშიძე

ნახაზი-ფურცელი
2-ე სართული (+4.70 ნიშ.)

A3 ფორმატი

1-ლი სართული (±0.00 ნიშ.)
სართულის დაჯავებულობა ს.ნ-2 და დ.ს
ავტოსადგომის ფართი-283.48 მ²
სადარბაზო და კიბის უჯრედი-8.35 მ²

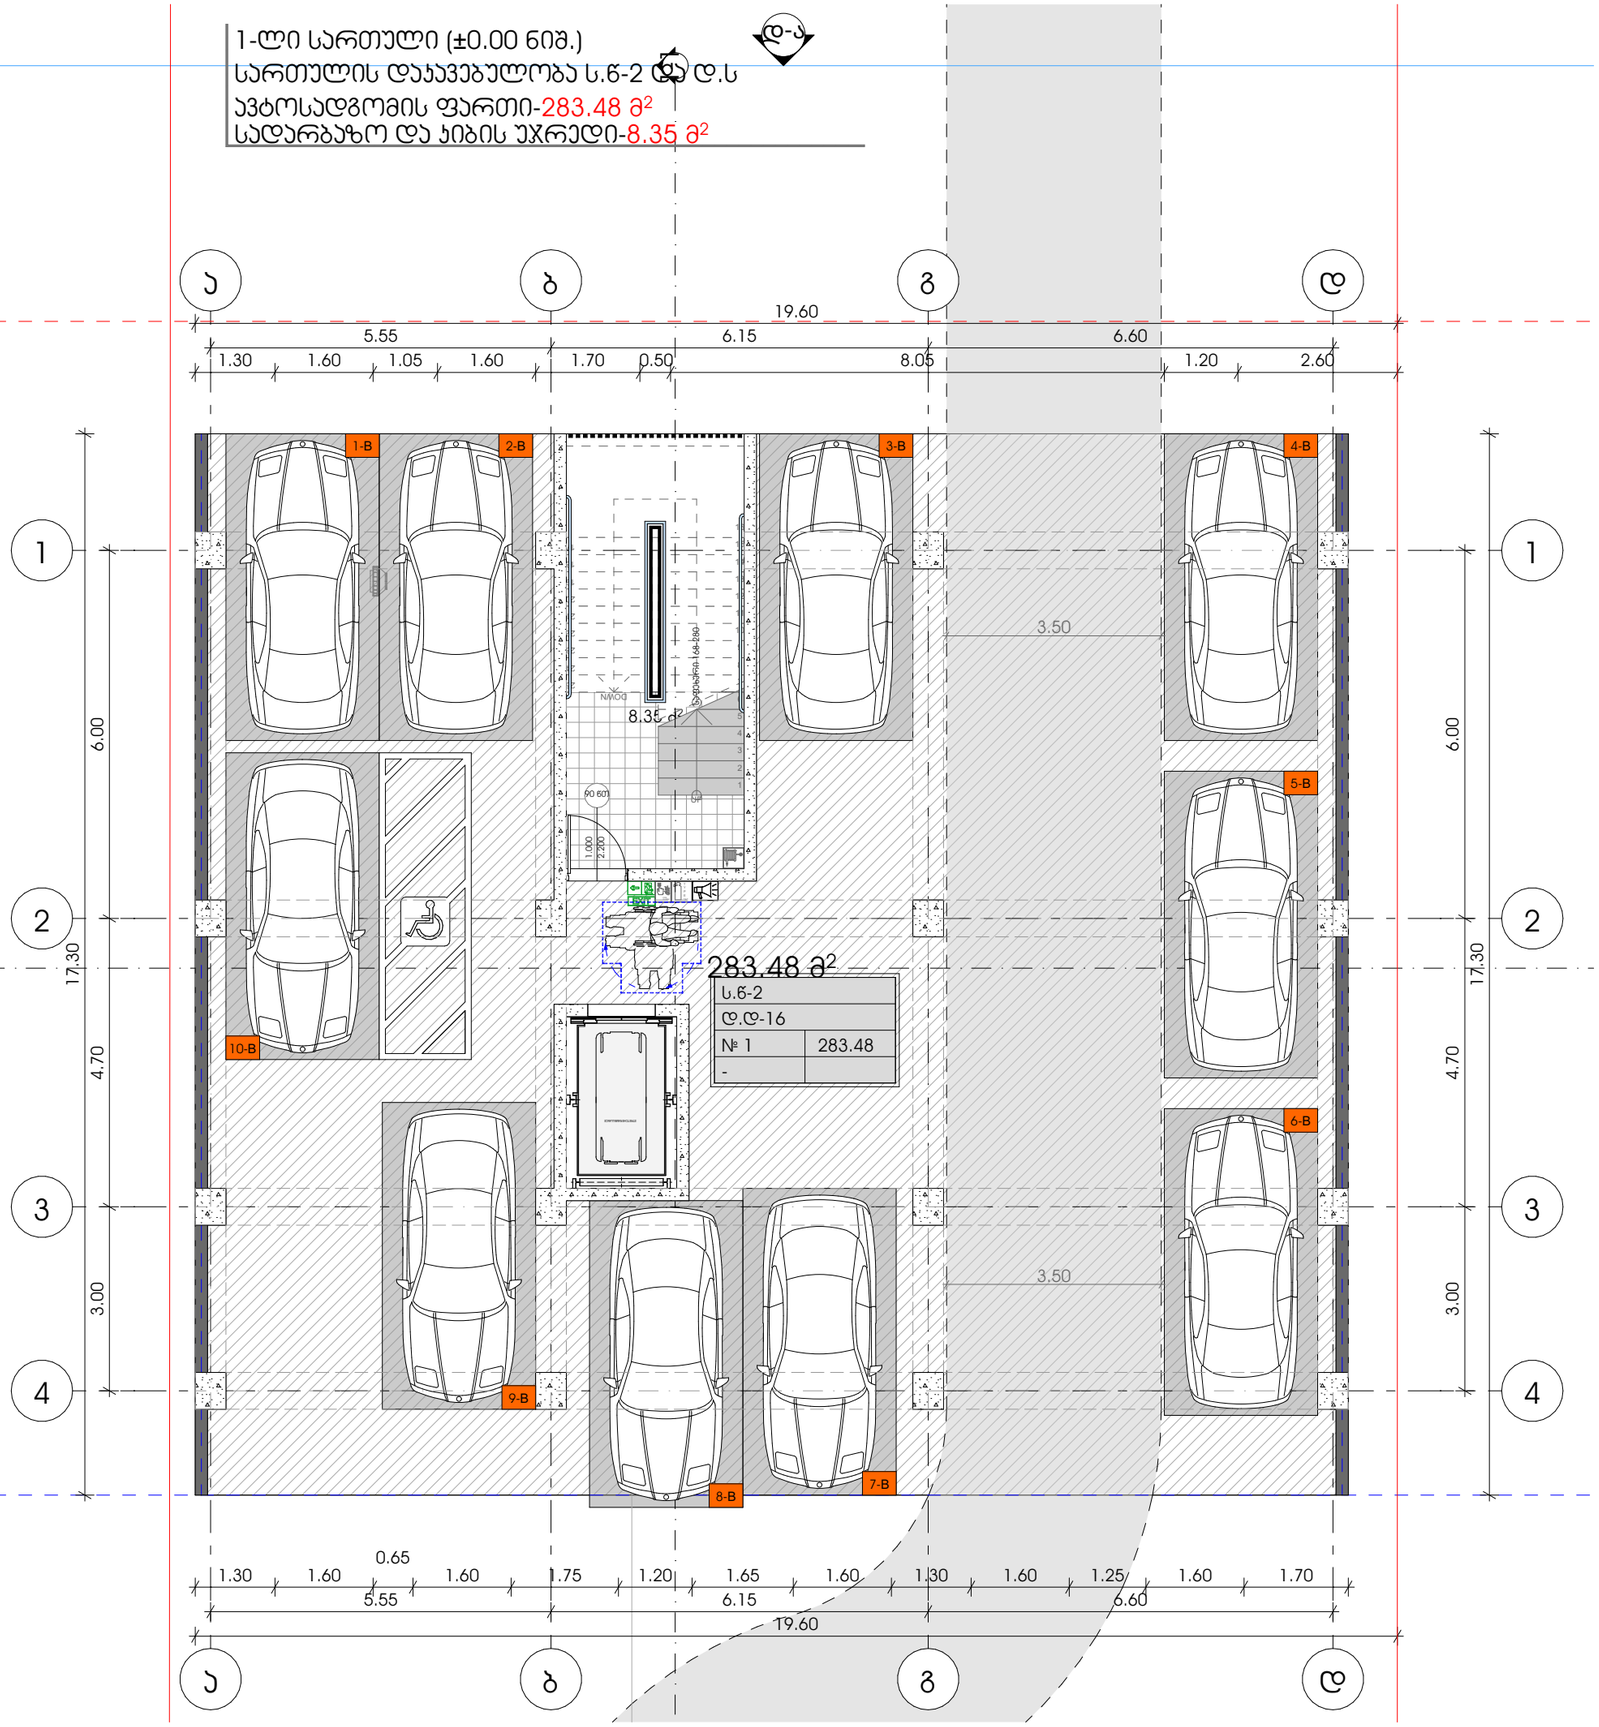

METRIC

პროექტი
მრავალბინიანი საცხოვრებელი სახლი

პროექტის მისამართი
თბილისი, სოფ. დიღომი, ასმათის ქ. N-6
ს/კ: 01.72.14.035.610

პრ. მთავარი არქიტექტორი
კონსტანტინე ურუშაძე

თანაავტორი(ები)
ნიკოლოზ ყიფშიძე

ნახაზი-ფერცელი
1-ლი სართული (±0.00 ნიშ.)

A3 ფორმატი