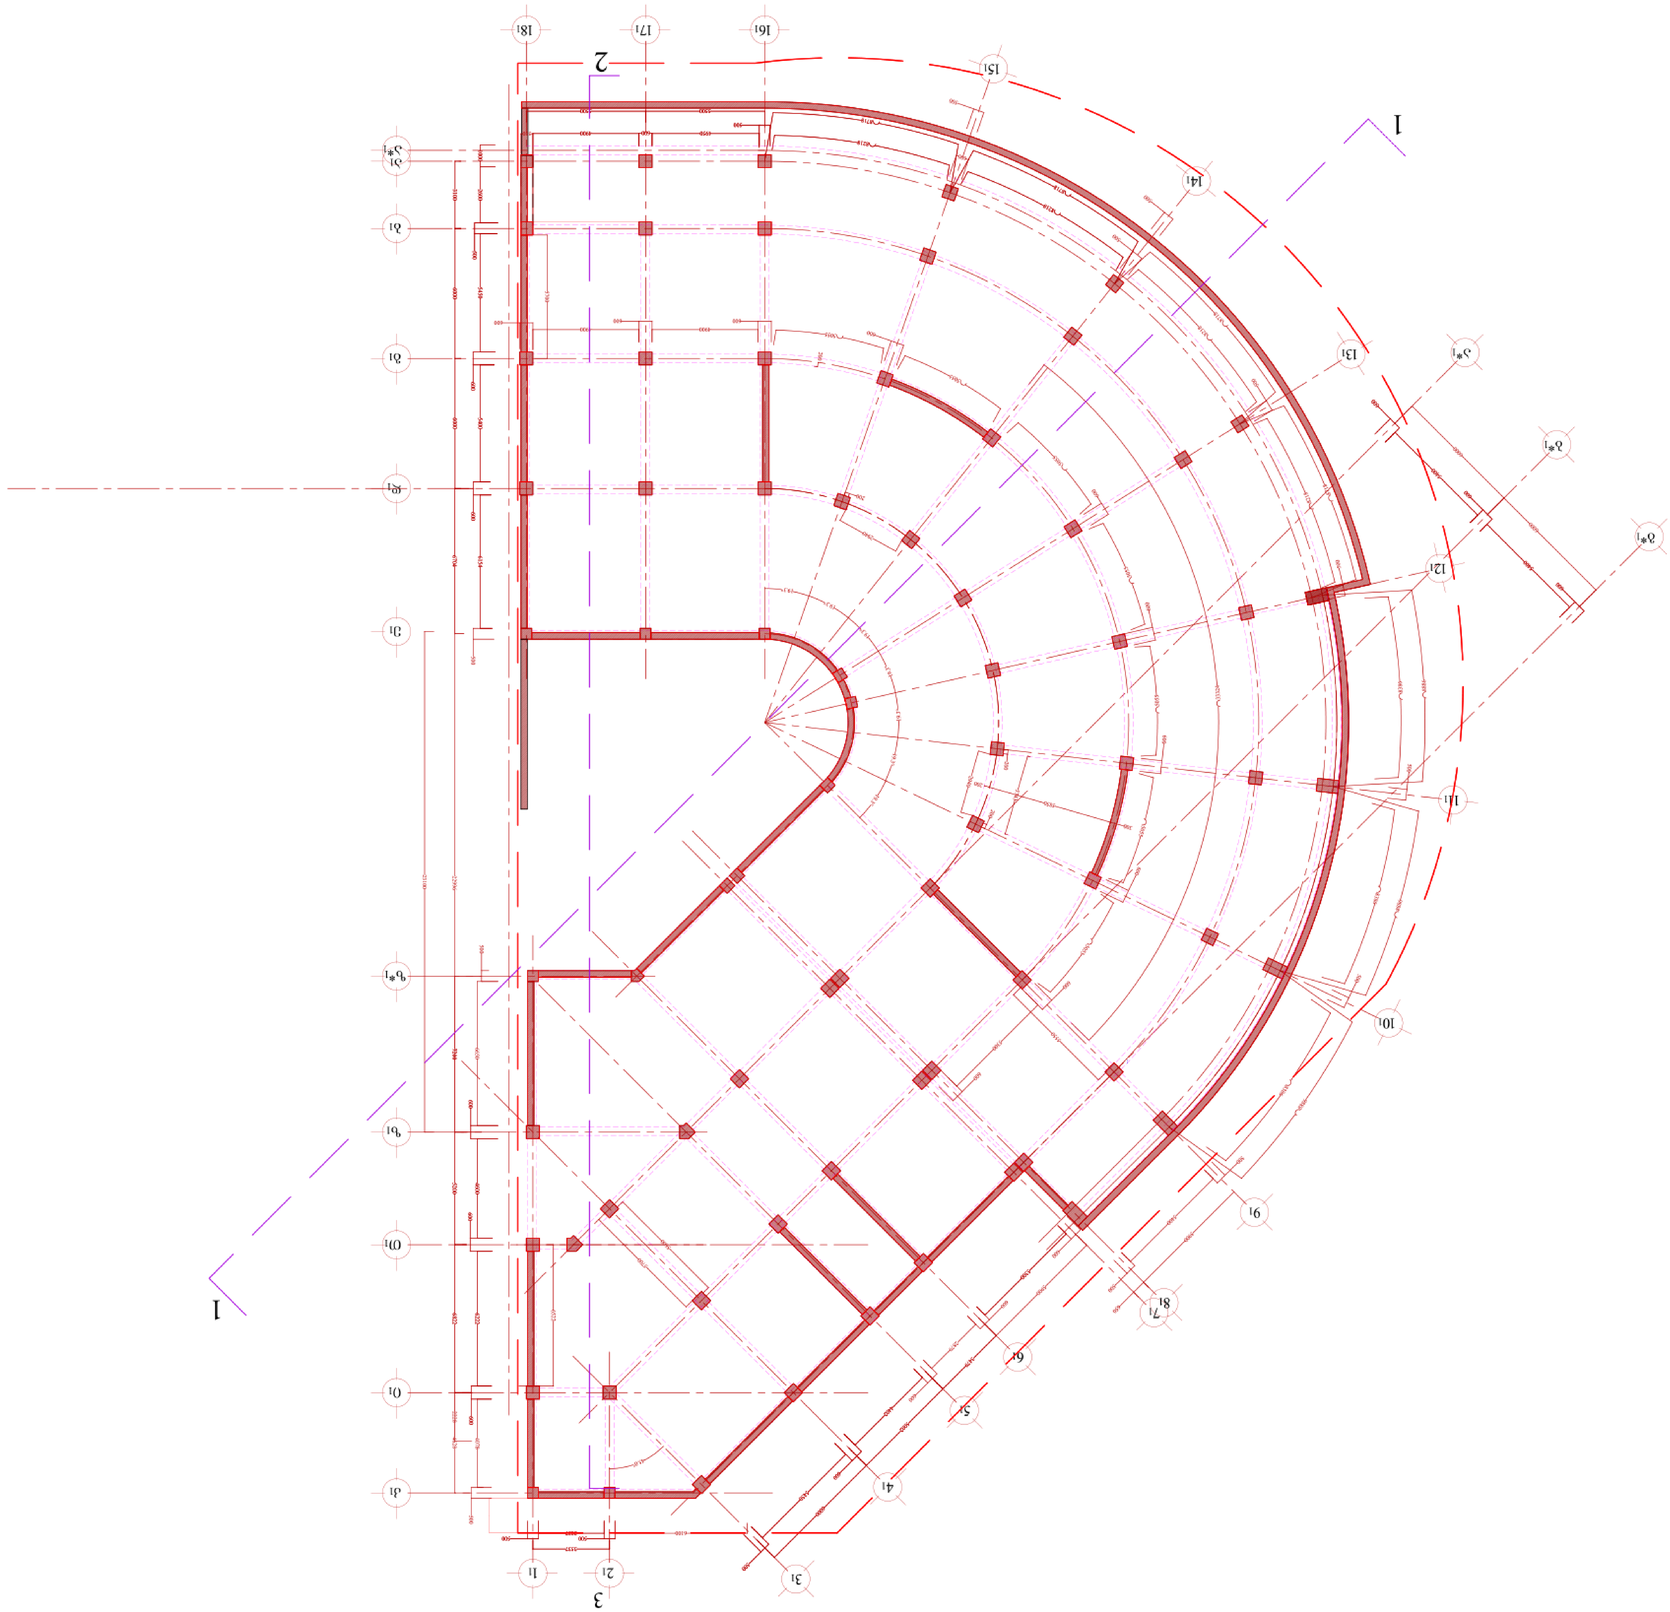












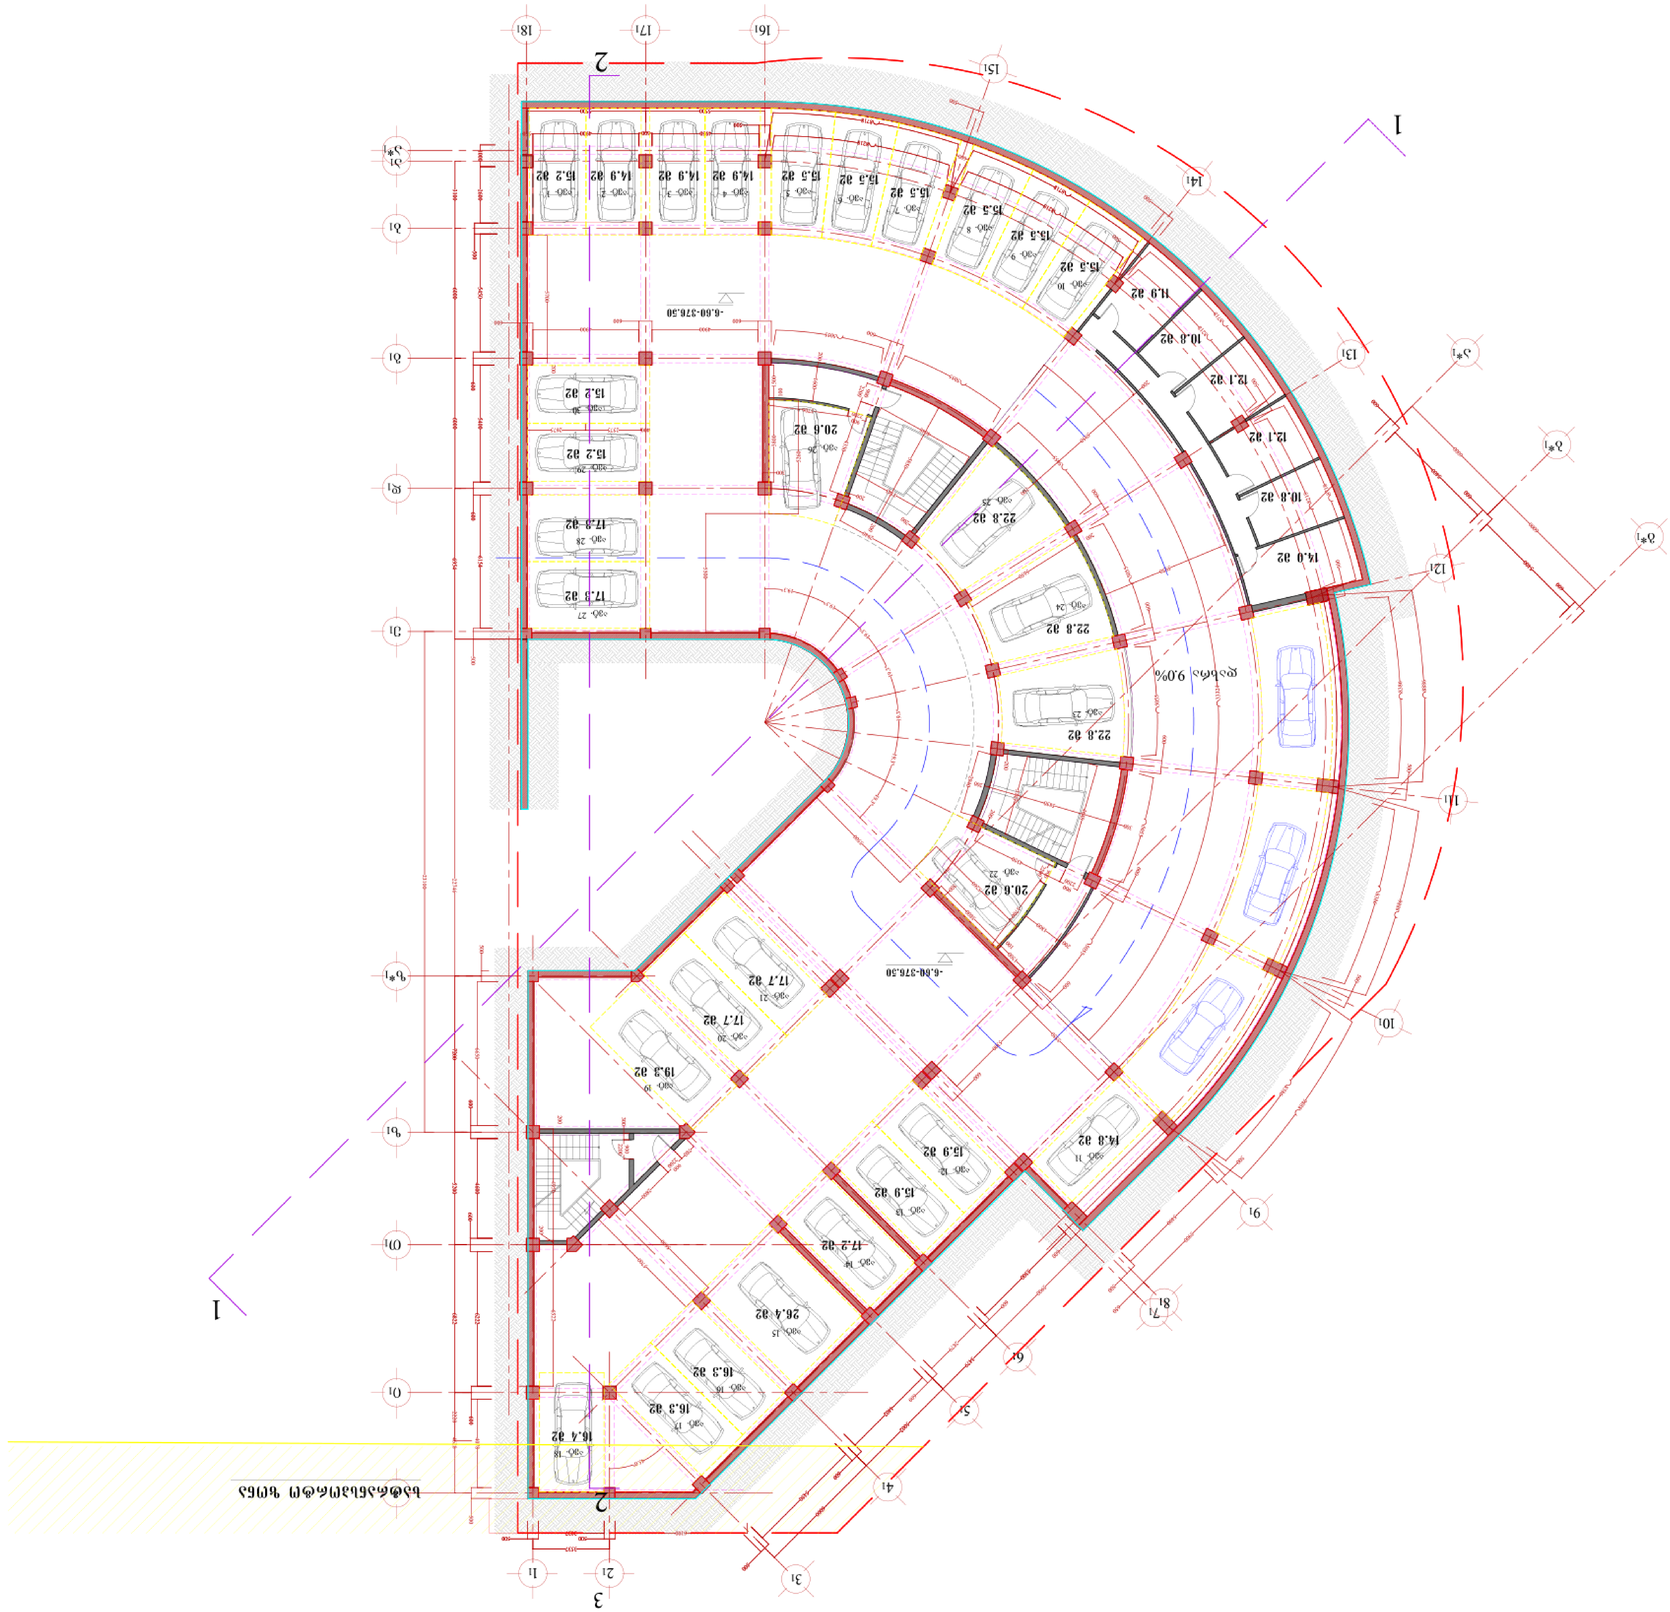










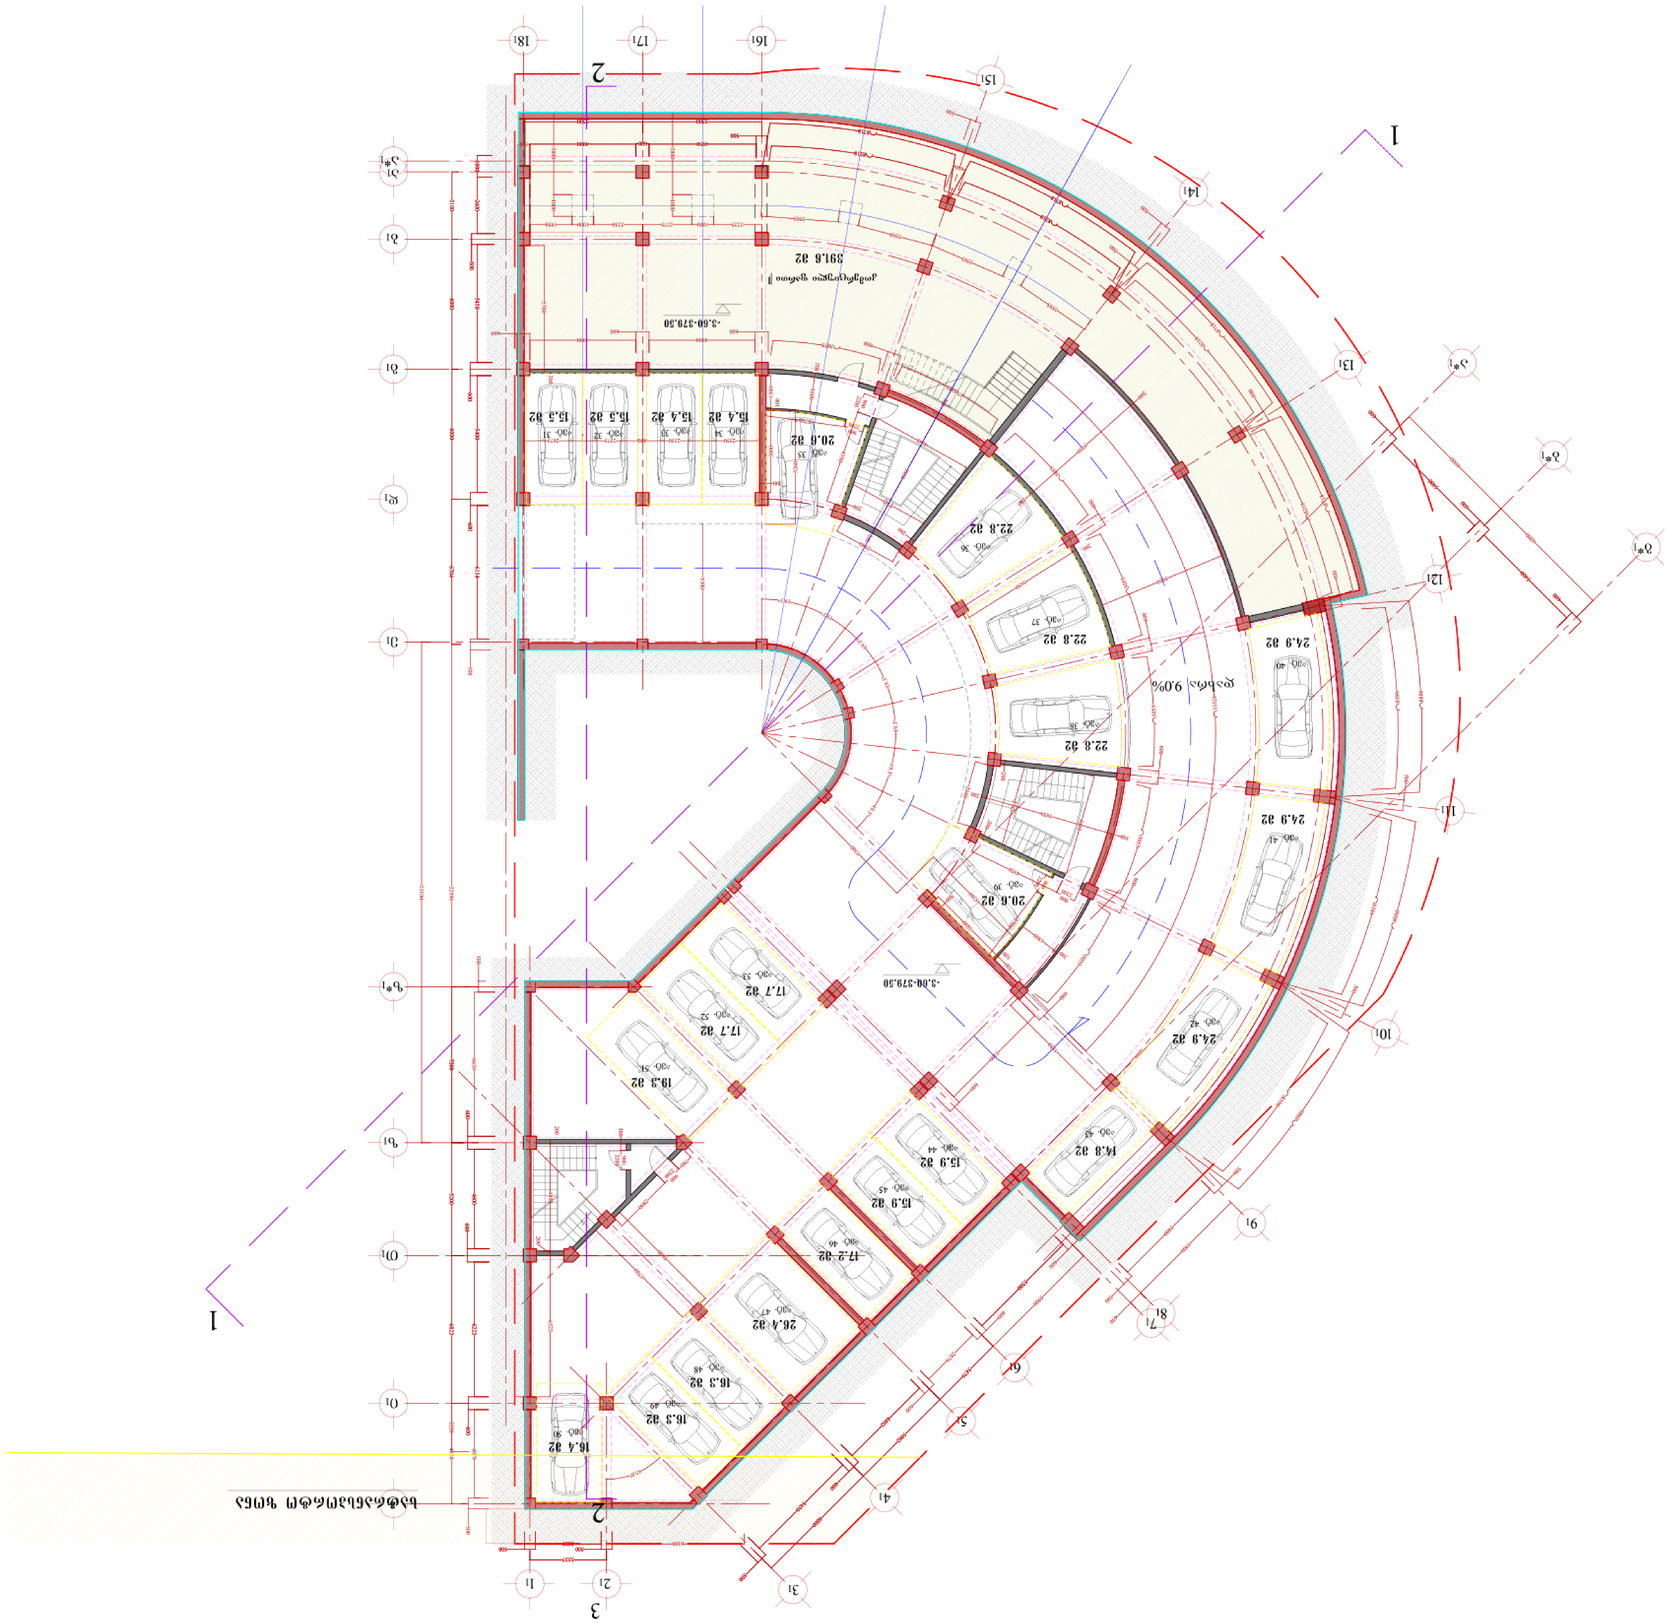













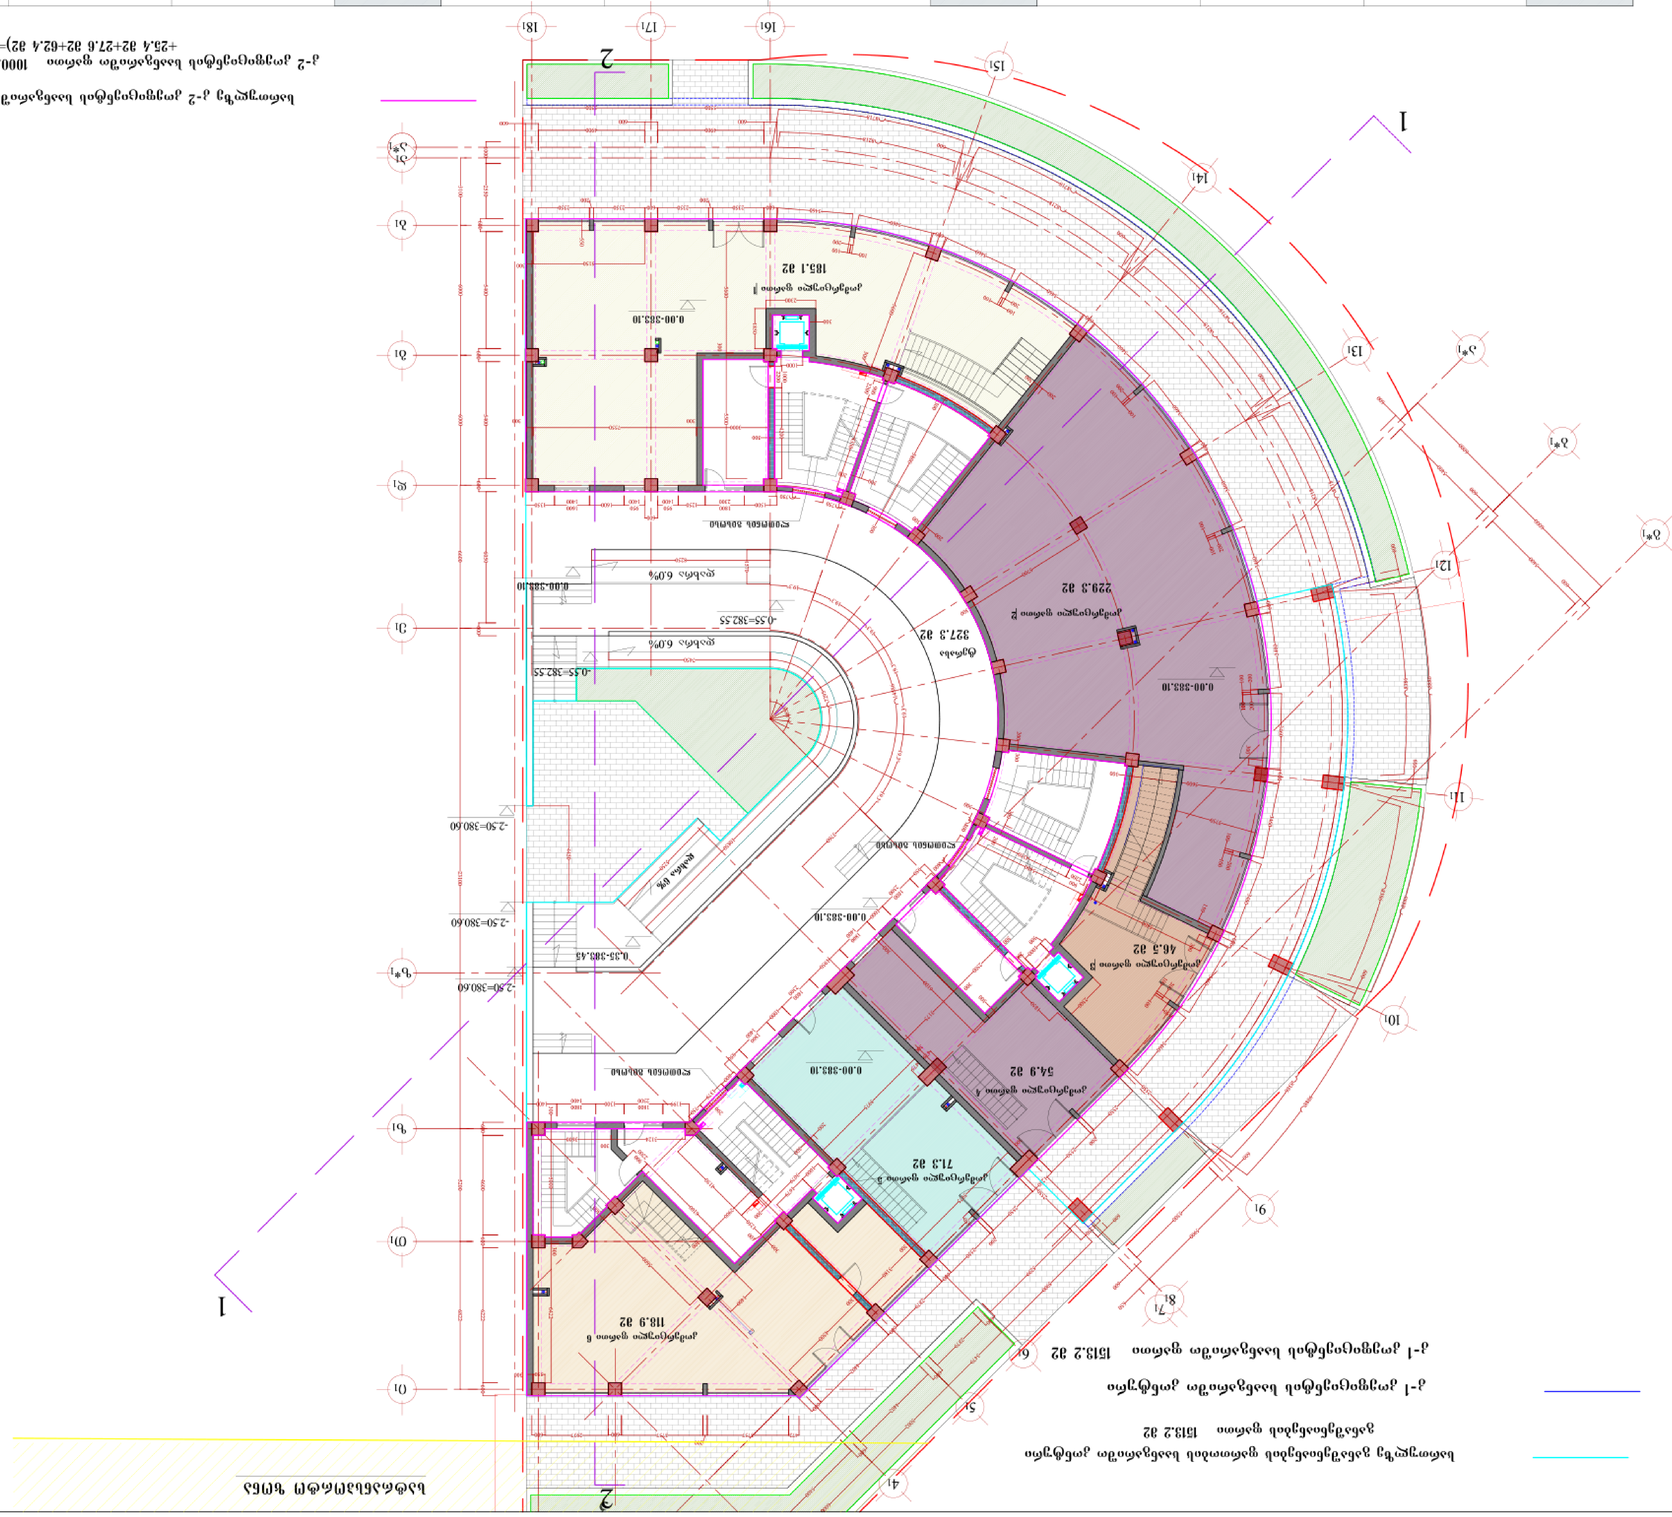

	სულ ფართობი მ²	ფართობი ზედნადების გარეშე მ²	ფართობი ზედნადებით მ²	ფართობი ზედნადების გარეშე მ²	ფართობი ზედნადებით მ²	
ტიპიური სართული 1-ის ფართობი	183.1 მ²	0.0 მ²	183.1 მ²			
ტიპიური სართული 2-ის ფართობი	229.3 მ²	0.0 მ²	229.3 მ²			
ტიპიური სართული 3-ის ფართობი	46.5 მ²	0.0 მ²	46.5 მ²			
ტიპიური სართული 4-ის ფართობი	54.9 მ²	0.0 მ²	54.9 მ²			
ტიპიური სართული 5-ის ფართობი	71.3 მ²	0.0 მ²	71.3 მ²			



ა-1	153.2 მ2 0.6 მ2
ა-2	1028.3 მ2 4.3 მ2

ბინათმოწყობის ფრაგმენტის ფართების ექსპლიკაცია











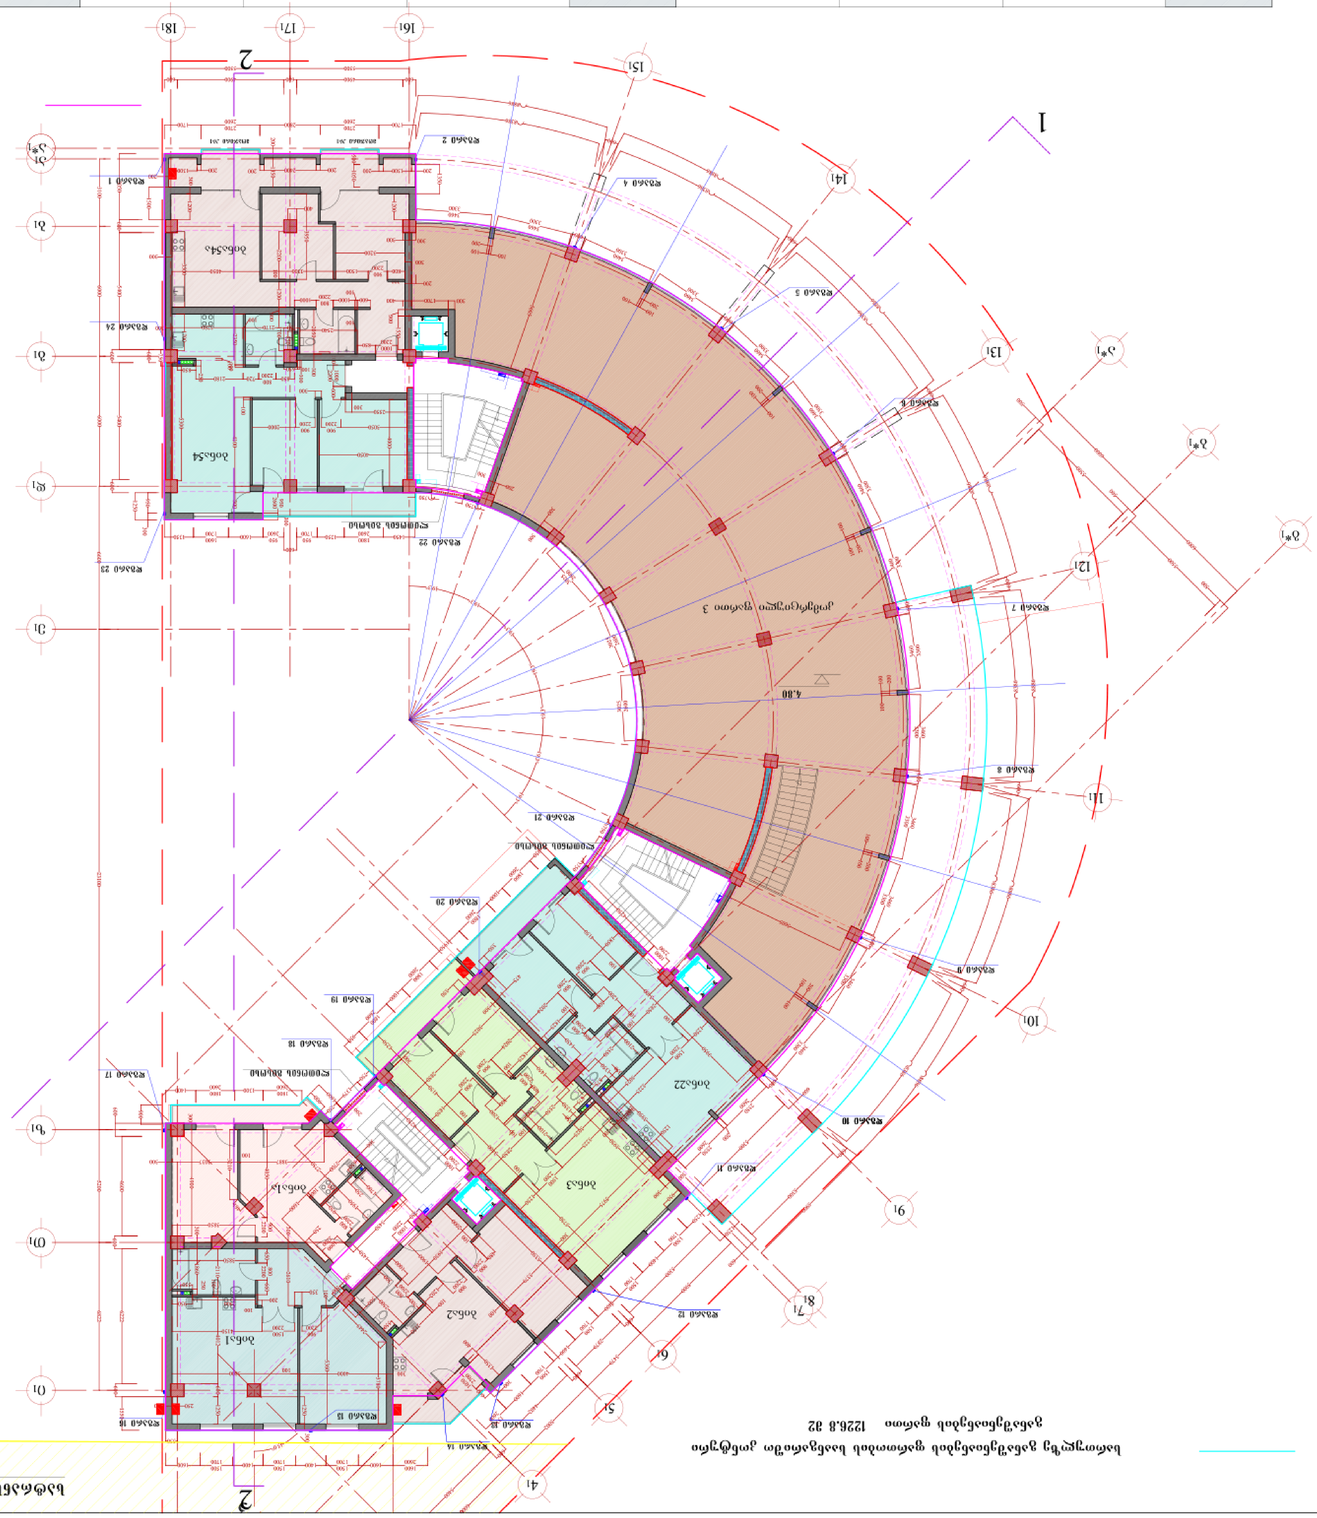











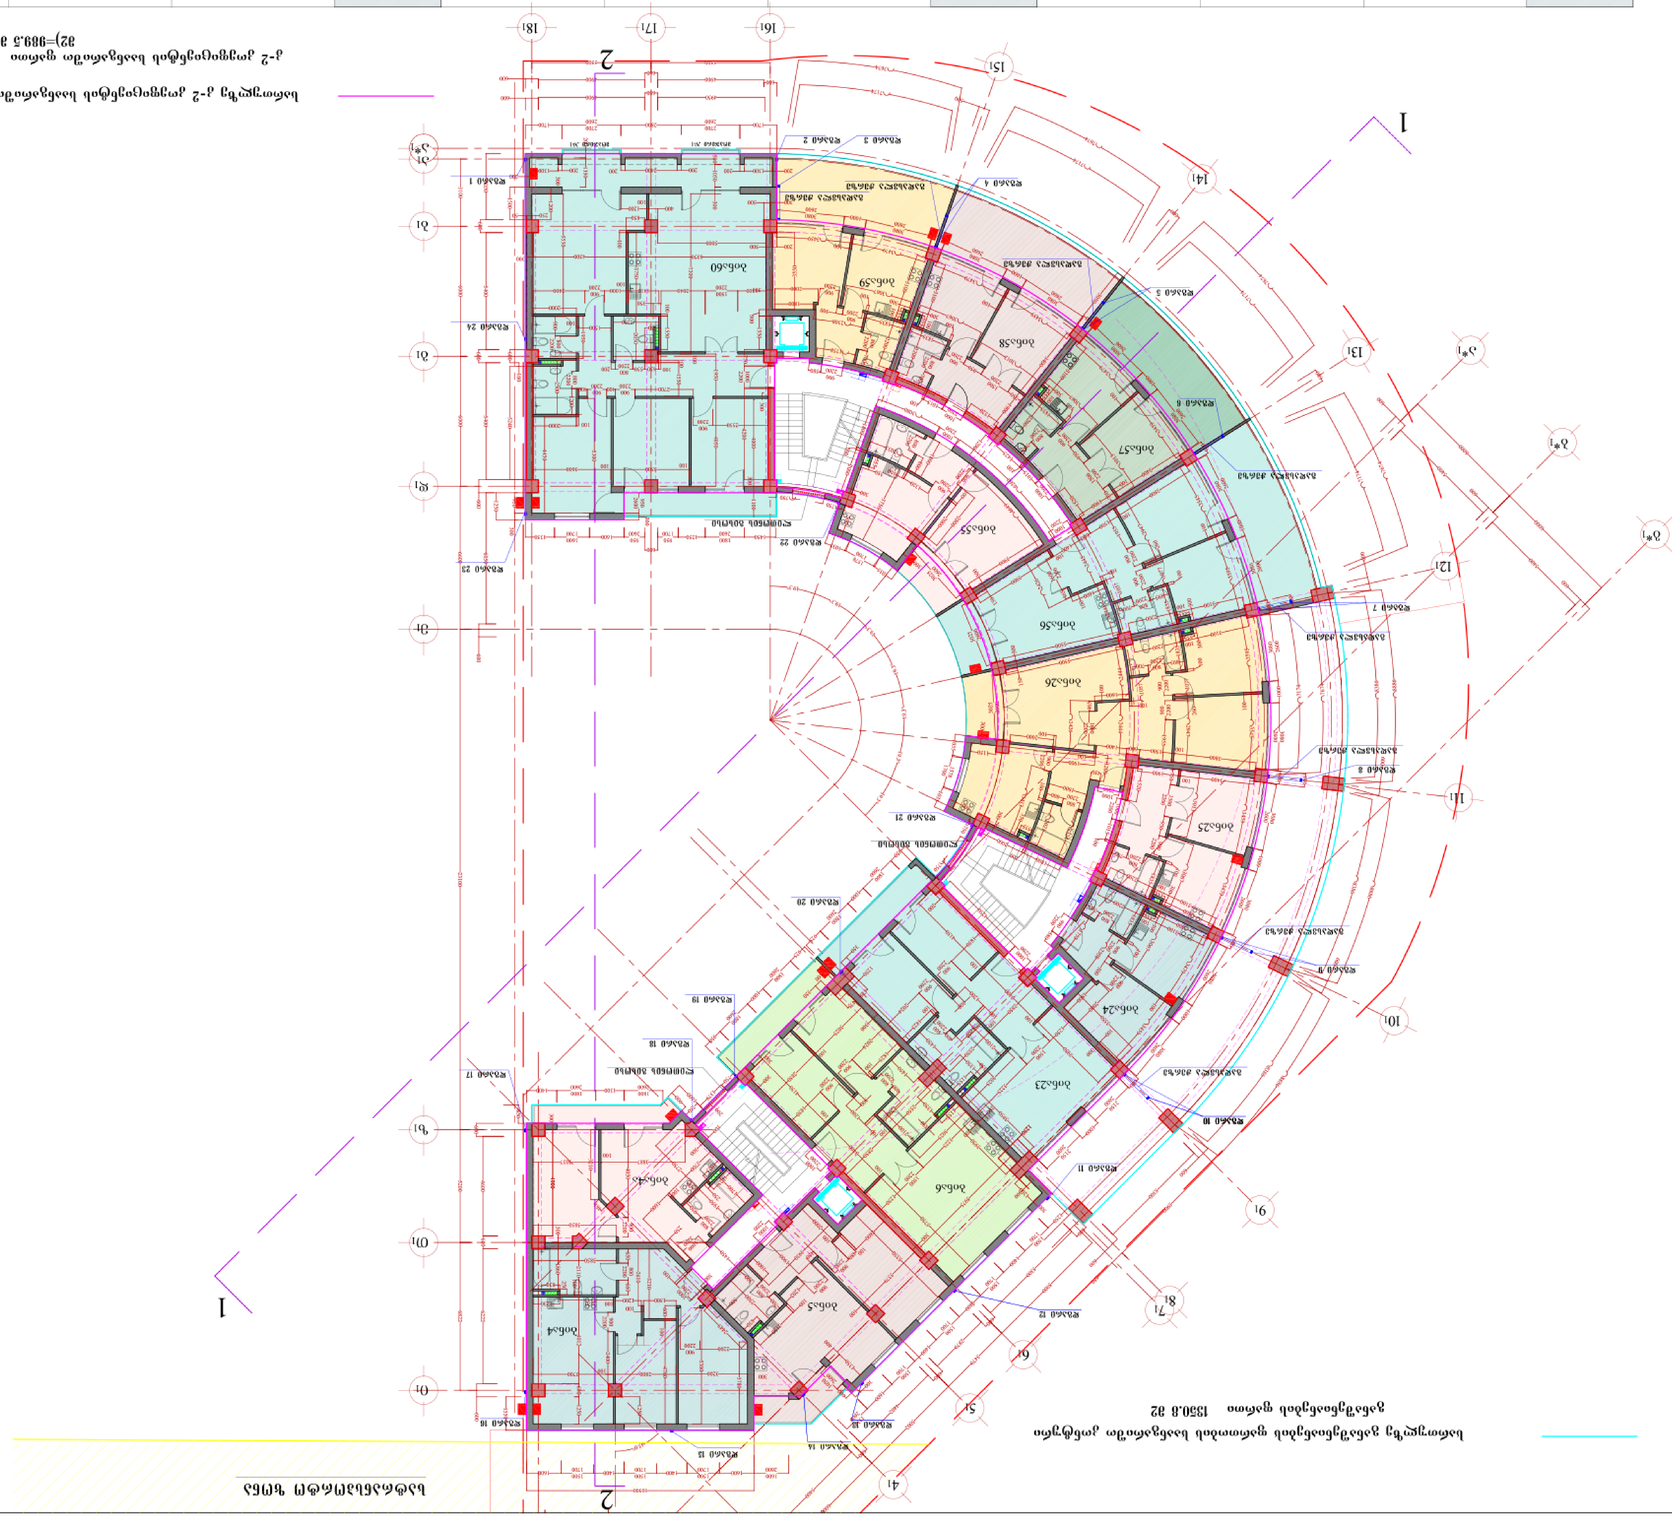




















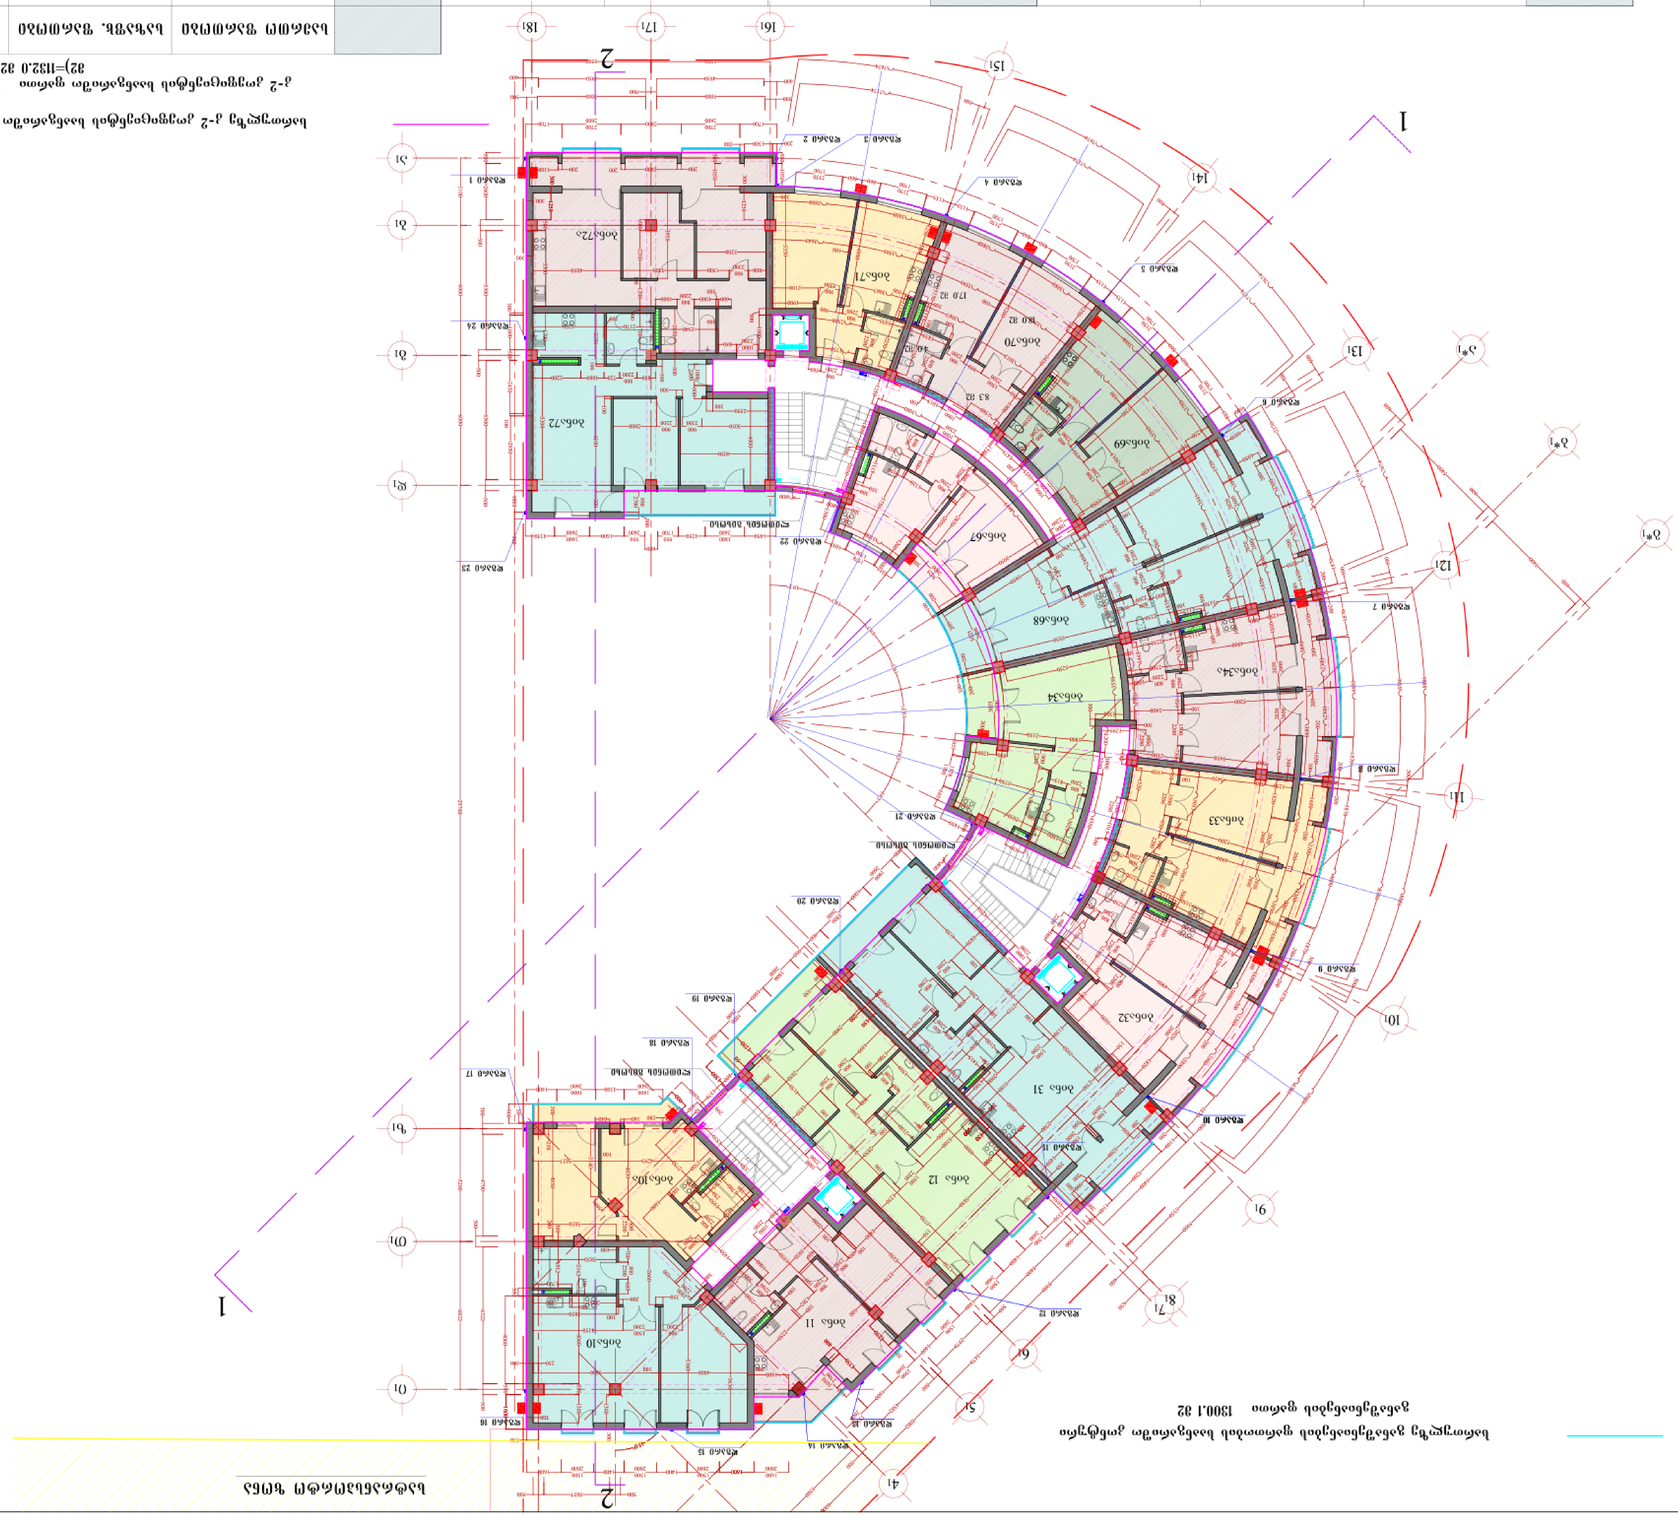
1
2
1
2
1
2












მ 1:100

ბინათმშენებლობის ტექნიკურ-ეკონომიკური მაჩვენებლები

ბინა №13	130.2 მ2	6.4 მ2	123.8 მ2		ბინა №37	62.7 მ2	13.2 მ2	49.5 მ2	ბინა №78	48.6 მ2	0.0 მ2	48.6 მ2
ბინა №14	63.2 მ2	7.8 მ2	55.4 მ2		ბინა №38	119.2 მ2	18.5 მ2	100.7 მ2	ბინა №77	44.9 მ2	0.0 მ2	44.9 მ2
ბინა №15	88.4 მ2	9.7 მ2	78.7 მ2		ბინა №39	44.9 მ2	5.2 მ2	39.7 მ2	ბინა №76	86.8 მ2	17.0 მ2	69.8 მ2
ბინა №35	96.5 მ2	18.0 მ2	78.5 მ2		ბინა №74	93.2 მ2	18.9 მ2	76.3 მ2	ბინა №78	88.9 მ2	8.8 მ2	80.1 მ2
ბინა №36	58.8 მ2	13.2 მ2	45.6 მ2		ბინა №75	48.3 მ2	0.0 მ2	48.3 მ2				

ნომერი	ბინის ფართობი	სარდაფის ფართობი	საერთო ფართობი		ნომერი	ბინის ფართობი	სარდაფის ფართობი	საერთო ფართობი	







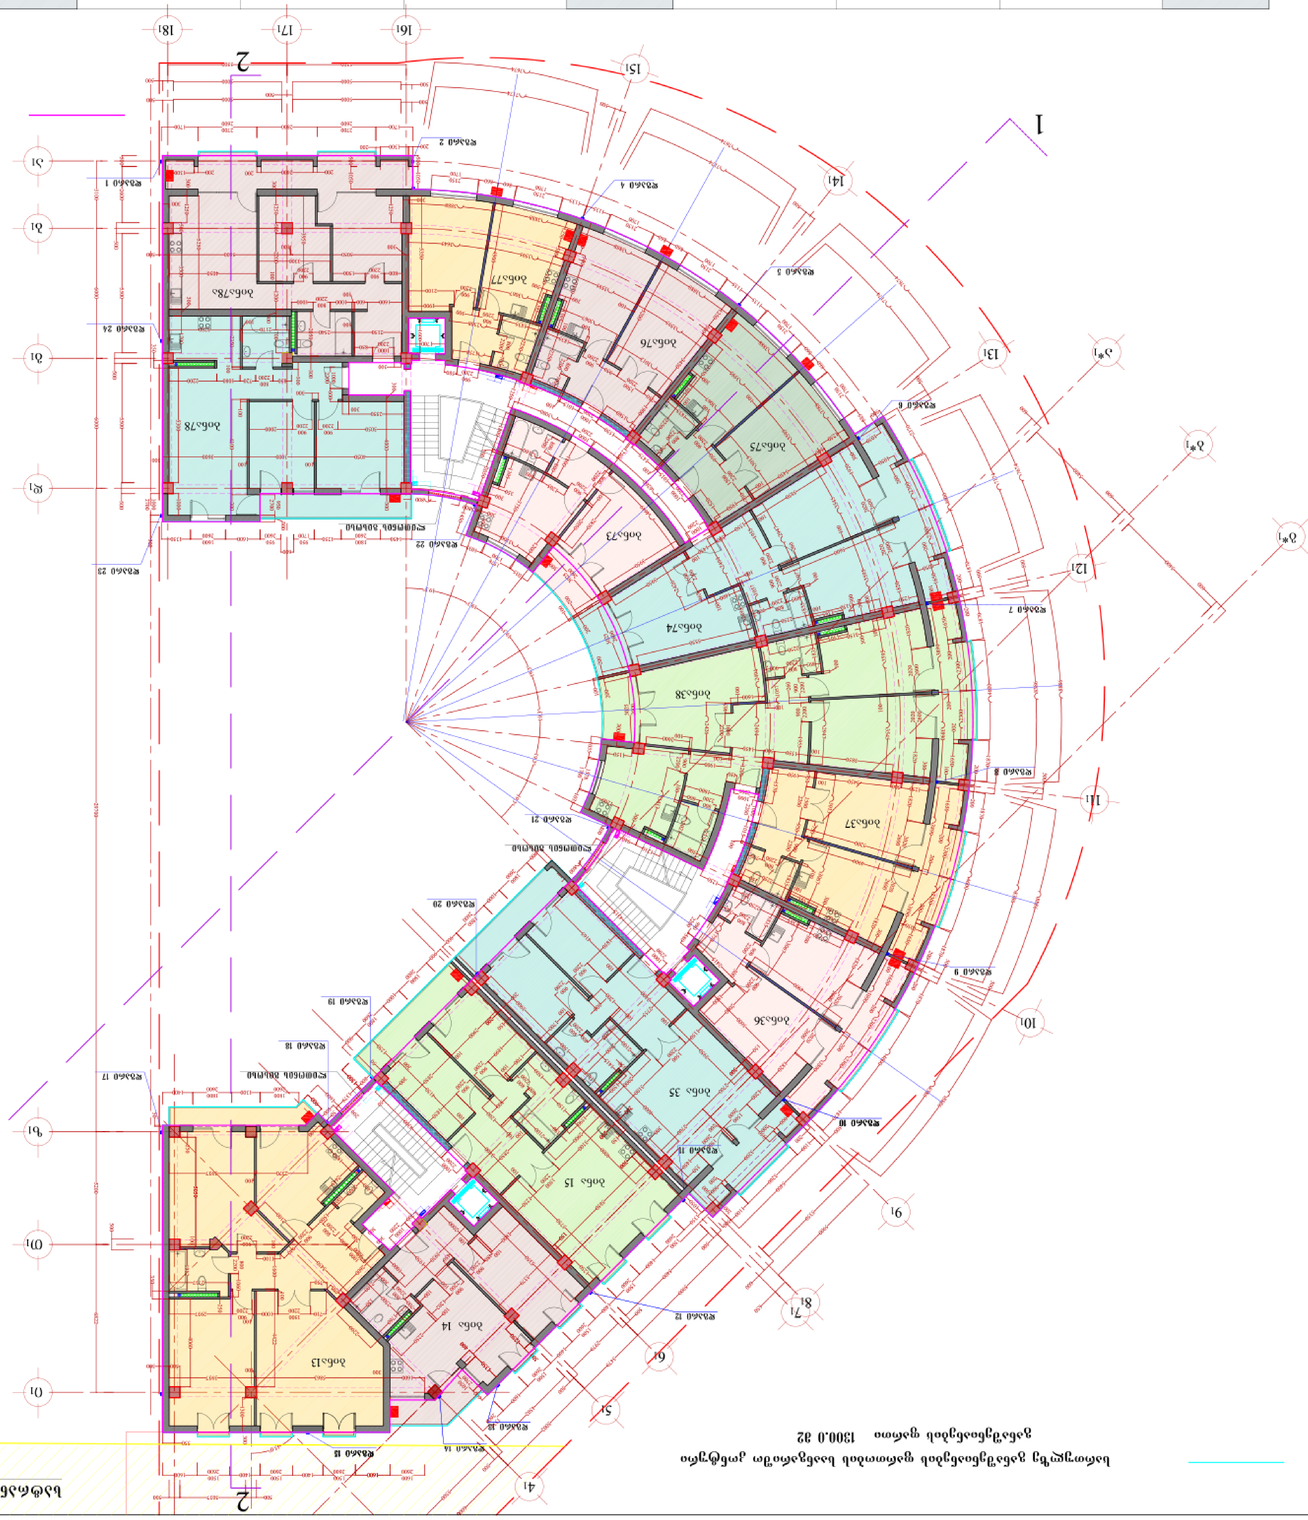
1
2


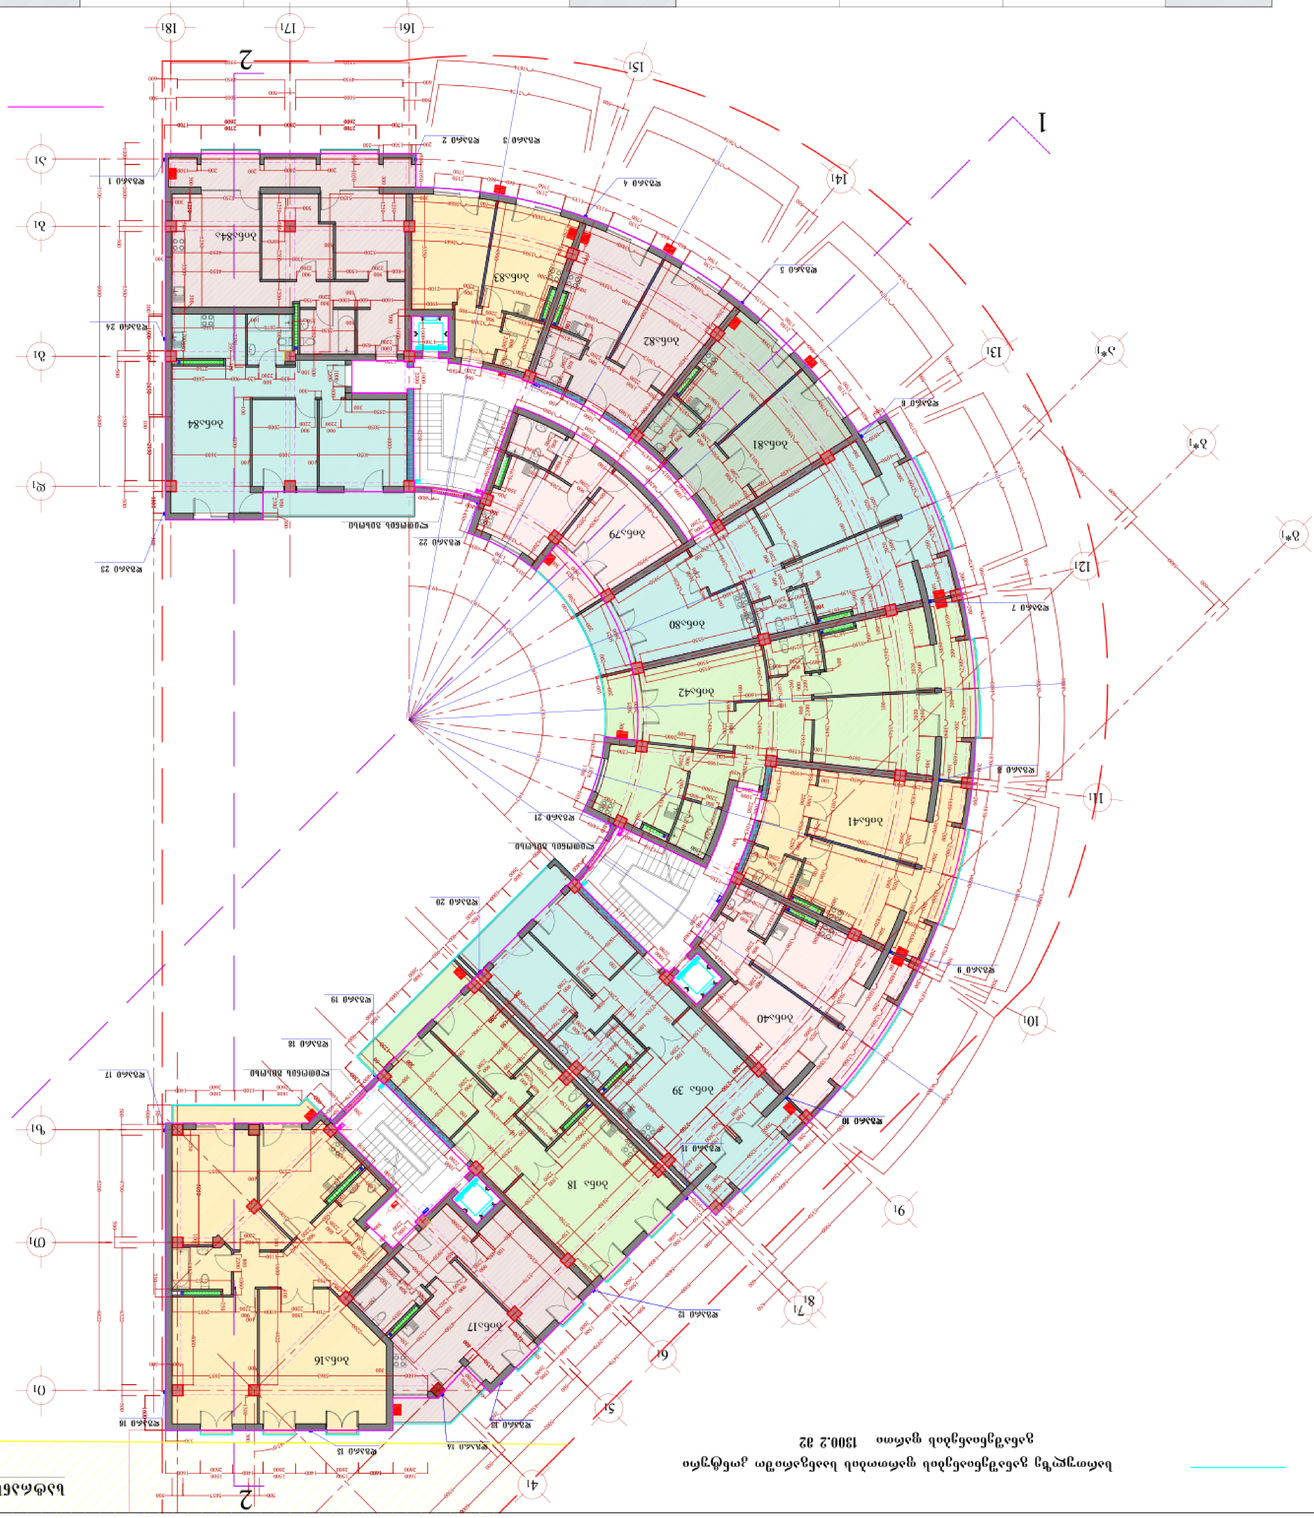
1
2


















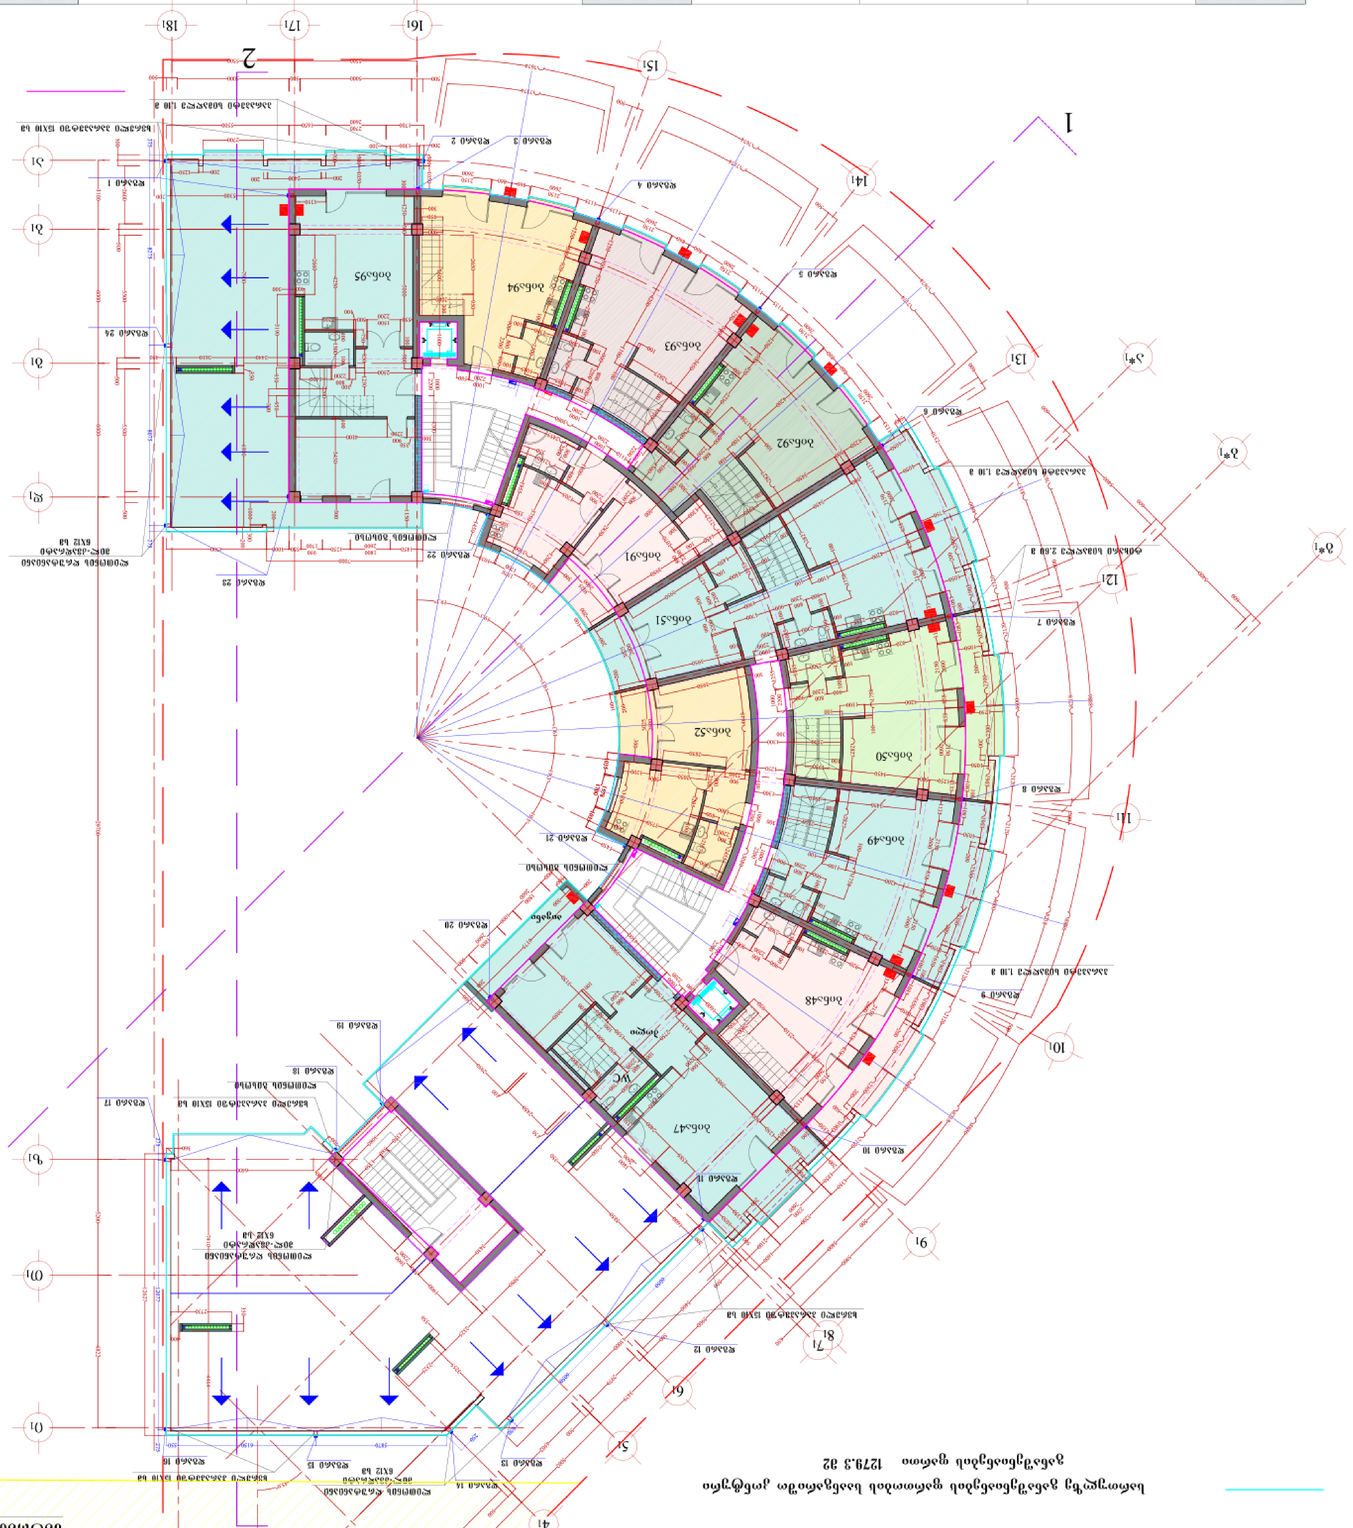





	საერთო ფართობი	ფიზ. პირის ფართობი	ეკონომ. ფართობი	საერთო საერთო ფართობიდან					
ბინა №47 ჯამური	104.7 მ2	9.4 მ2	95.3 მ2		82.2 მ2	6.8 მ2	75.4 მ2		
ბინა №48 ჯამური	67.0 მ2	2.0 მ2	65.0 მ2	ბინა №93 ჯამური	80.5 მ2	6.4 მ2	74.1 მ2		
ბინა №49 ჯამური	70.5 მ2	6.4 მ2	64.1 მ2	ბინა №94 ჯამური	73.2 მ2	2.0 მ2	71.1 მ2		
ბინა №50 ჯამური	82.0 მ2	6.2 მ2	75.8 მ2	ბინა №95 ჯამური	70.7 მ2	0.6 მ2	70.1 მ2		
ბინა №51 ჯამური	82.2 მ2	6.8 მ2	75.4 მ2						

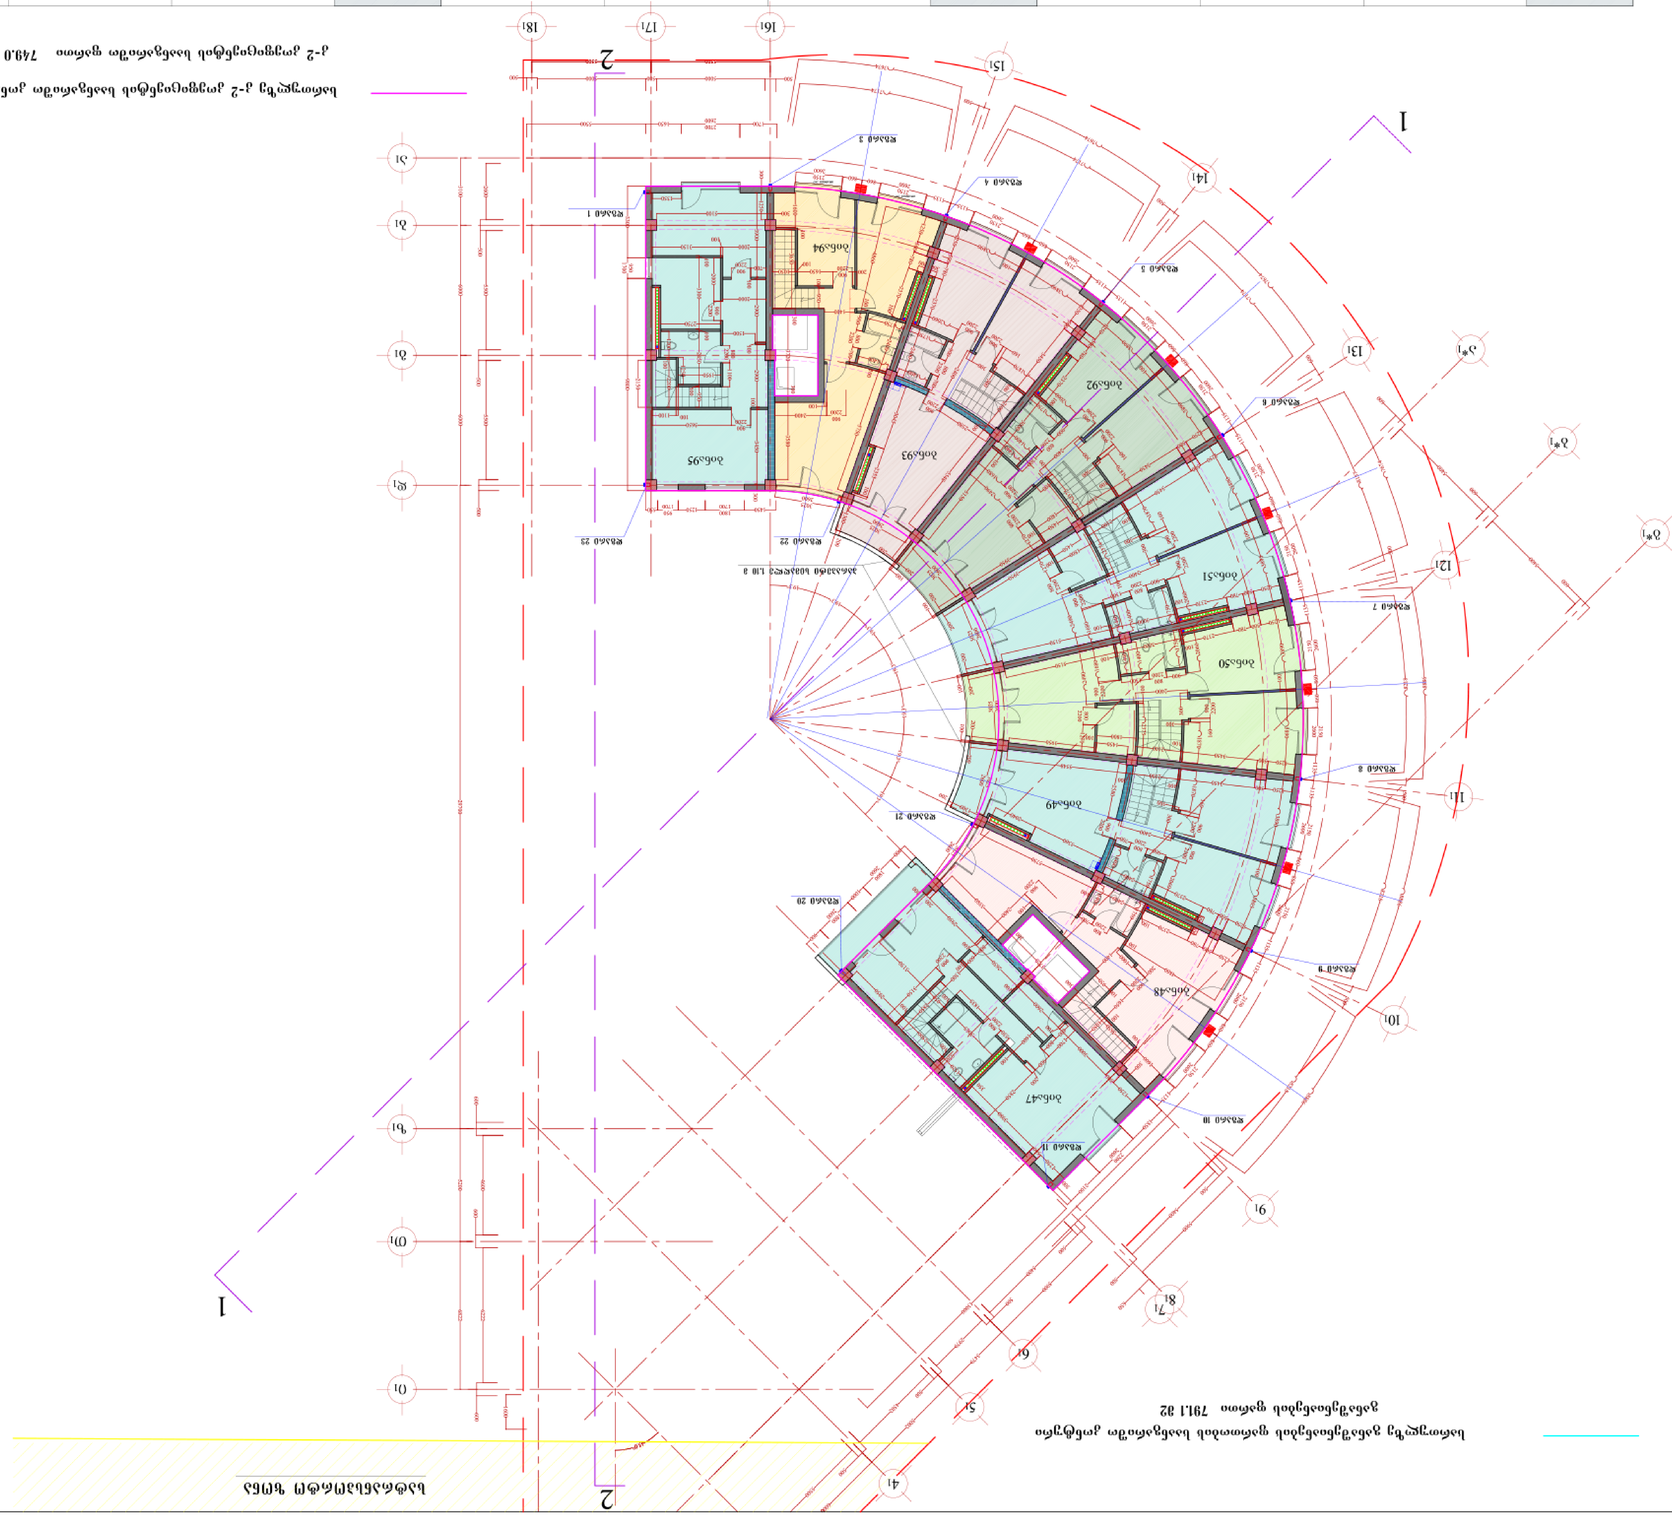

საერთო ფართობის ცხრილი

ბინა №47 ჯამური	104.7 მ2 9.4 მ2 95.3 მ2 82.2 მ2 6.8 მ2 75.4 მ2
ბინა №48 ჯამური	67.0 მ2 2.0 მ2 65.0 მ2 80.5 მ2 6.4 მ2 74.1 მ2
ბინა №49 ჯამური	70.5 მ2 6.4 მ2 64.1 მ2 73.2 მ2 2.0 მ2 71.1 მ2
ბინა №50 ჯამური	82.0 მ2 6.2 მ2 75.8 მ2 70.7 მ2 0.6 მ2 70.1 მ2
ბინა №51 ჯამური	82.2 მ2 6.8 მ2 75.4 მ2

ნახაზის ფრაგმენტი 1:100

ბინების საერთო ფართობის ცხრილი







