მრავალბინიანი საცხოვრებელი შენობა ორთაჭალაში

ფასადი 16_1-18_1 ღერძებში მ. 1:100



ძირითადი ტექნიკური მაჩვენებლები

ტერიტორიის საერთო ფართი		2361.0 მ2
განაშენიანების ფართი		17302.3 მ2
მიწისზედა სამშენებლო ფართი		13809.1 მ2
მიწისქვეშა სამშენებლო ფართი		3493.2 მ2
საერთო საზაფხულო ფართი		1548.7 მ2
საერთო სამშენებლო ფართი		17302.3 მ2
ბინების საცხოვრებელი ფართი		8633.6 მ2
ბინების საზაფხულო ფართი		1221.4 მ2
საერთო კომერციული ფართი		1256.7 მ2
დერეფნების, ლიფტების, კიბის უჯრედების ფართი		1322.7 მ2
ბინების რაოდენობა		108
ავტოსადგომების რაოდენობა		53
ავტოსადგომების ფართი		961.4 მ2
მიწისზედა სამშ. მოცულობა		45570.0 მ2
მიწისქვეშა სამშ. მოცულობა		11527.5 მ2
კ-1	1513.2 მ2	0.6 მ2
კ-2	10289.5 მ2	4.3 მ2


შენიშვნები:

2. კ-2 კოეფიციენტი დათვლილია არქიტექტურის სამსახურის მიერ შეთანხმებული 01/708 08.04.2011 განაშენიანების რეგულირების გეგმის შესაბამისად

მრავალბინიანი საცხოვრებელი შენობა ორთაჭალაში

თანამდებობა	სახელი, გვარი	ხელმოწერა	თარიღი	ფურც. №	ფურც. რ.
დირექტორი.	გ. ტაბუცაძე				
მთ. არქიტექ.	დ. ბენაშვილი				
დახაზა	დ. ბენაშვილი		შპს " ორთაჭალა კასტელო"		



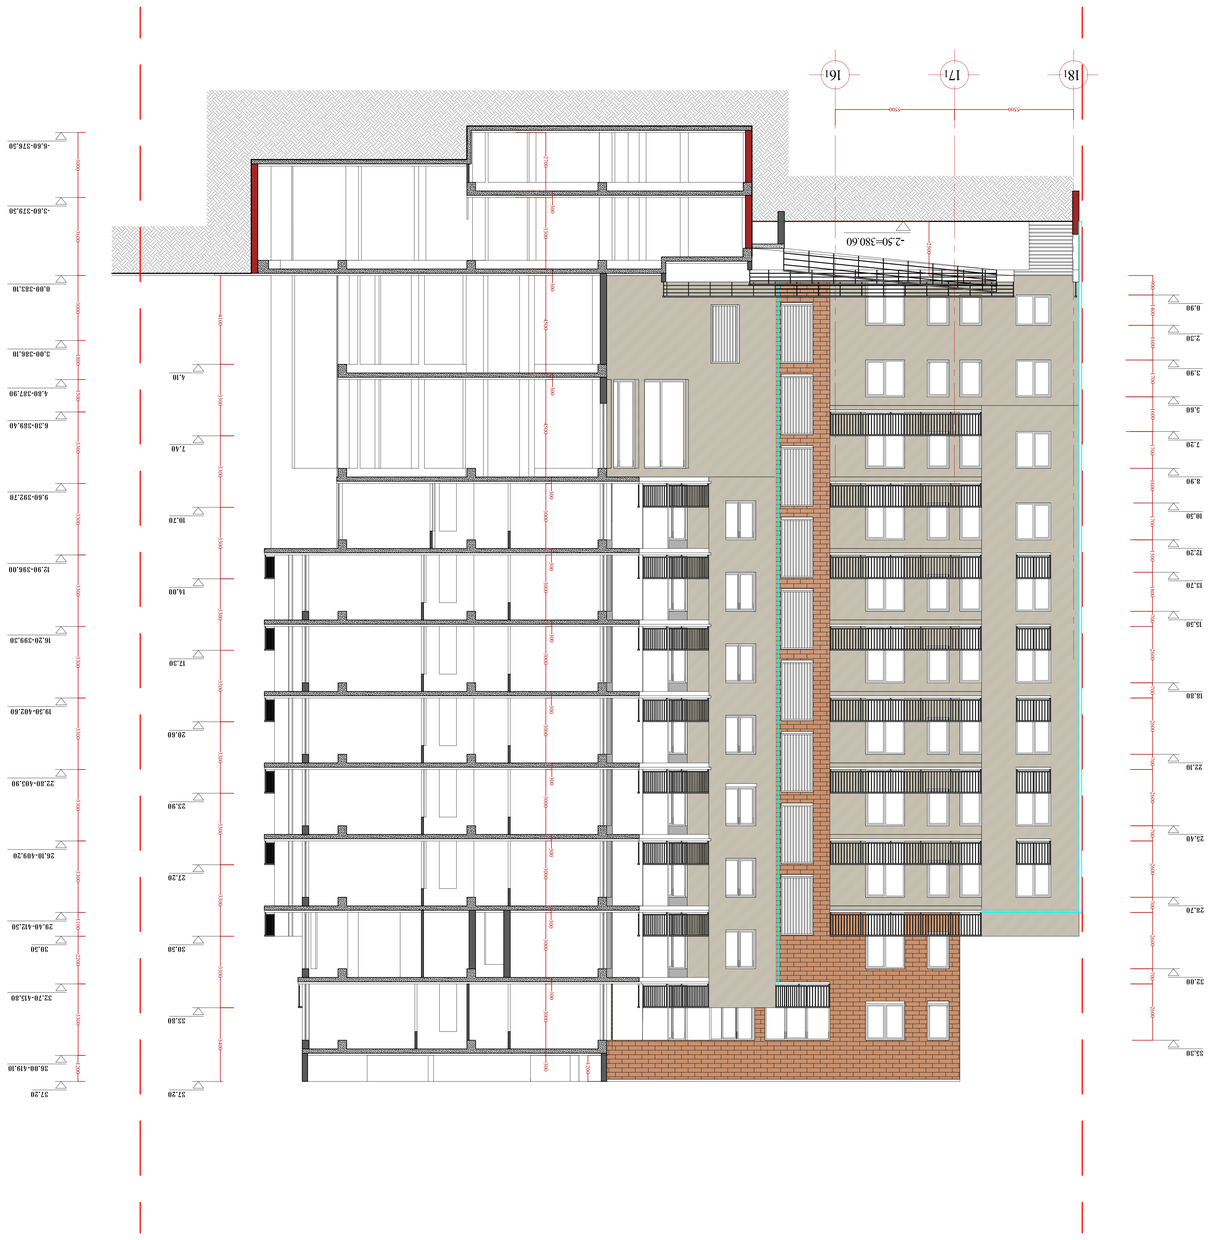












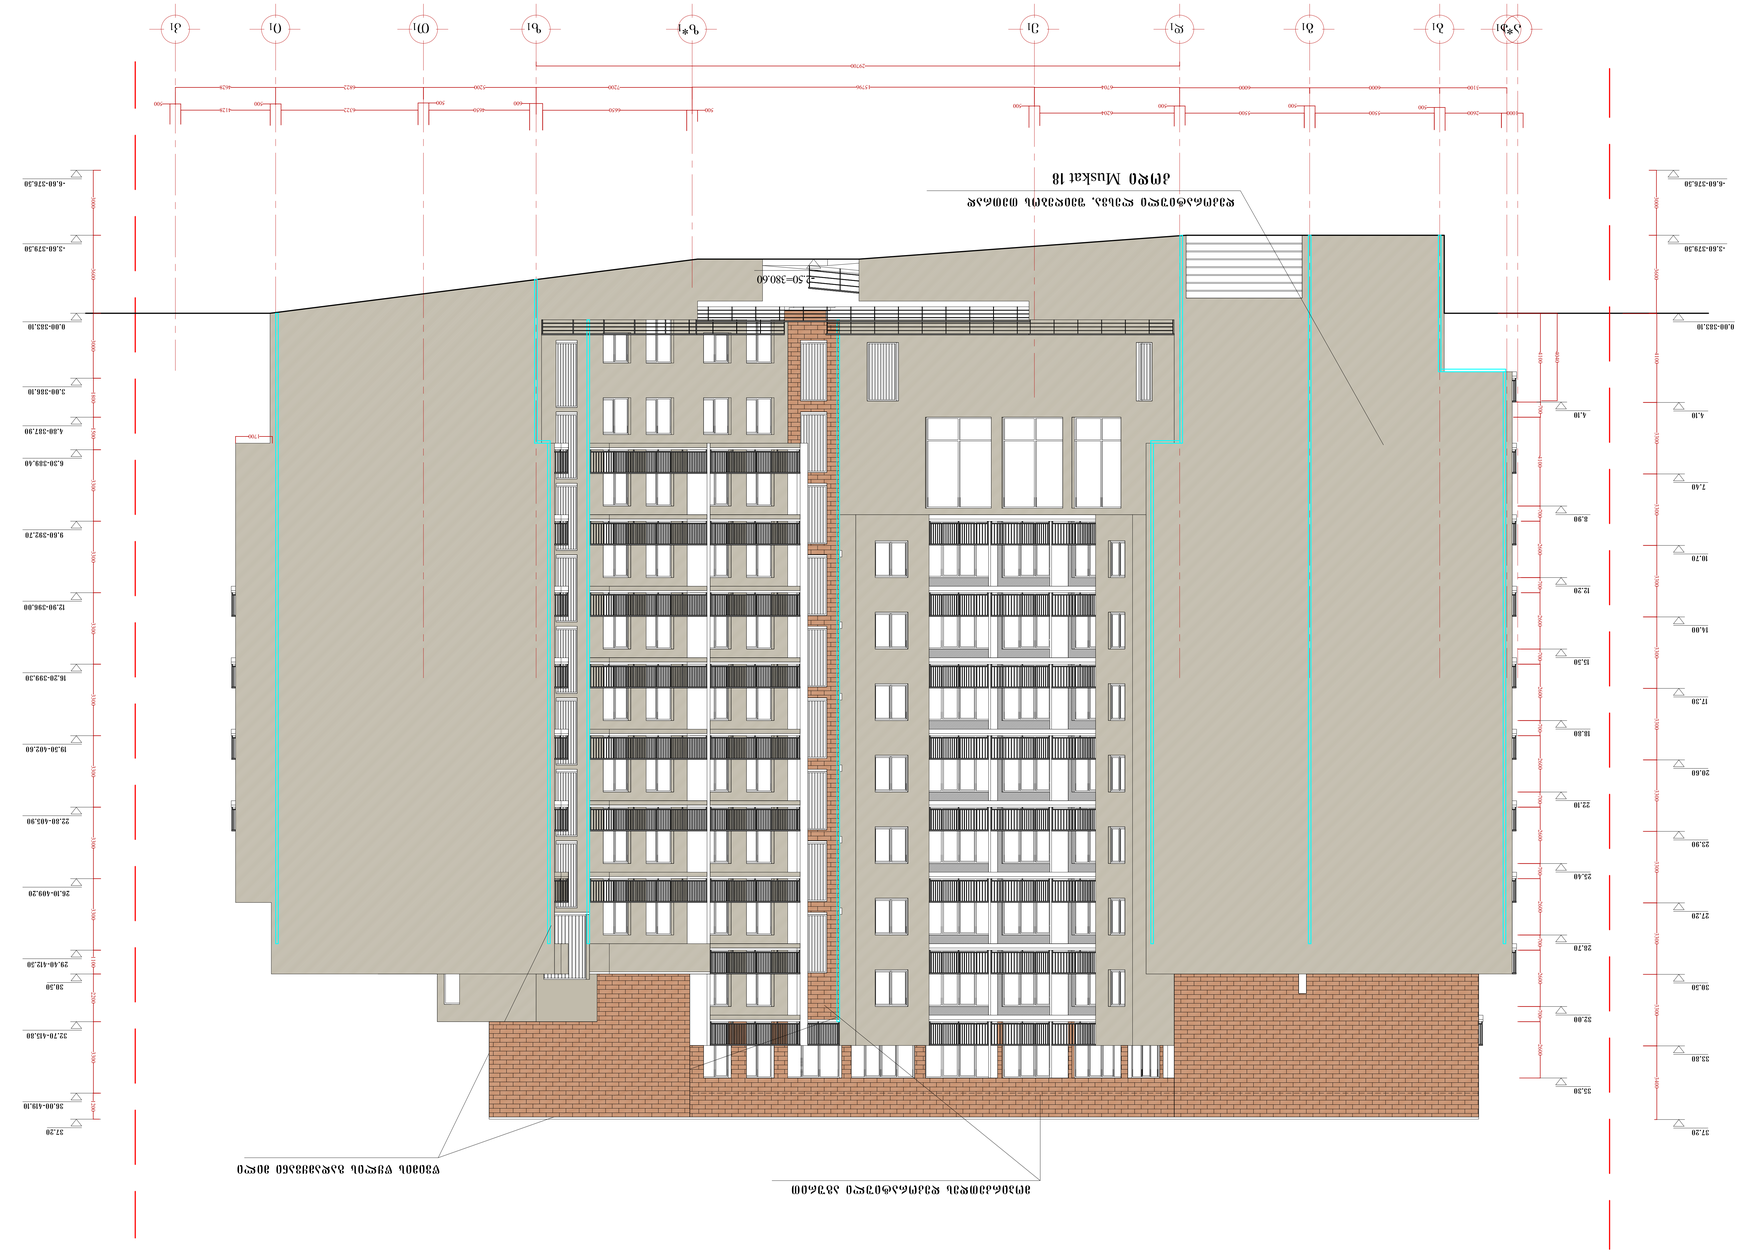











