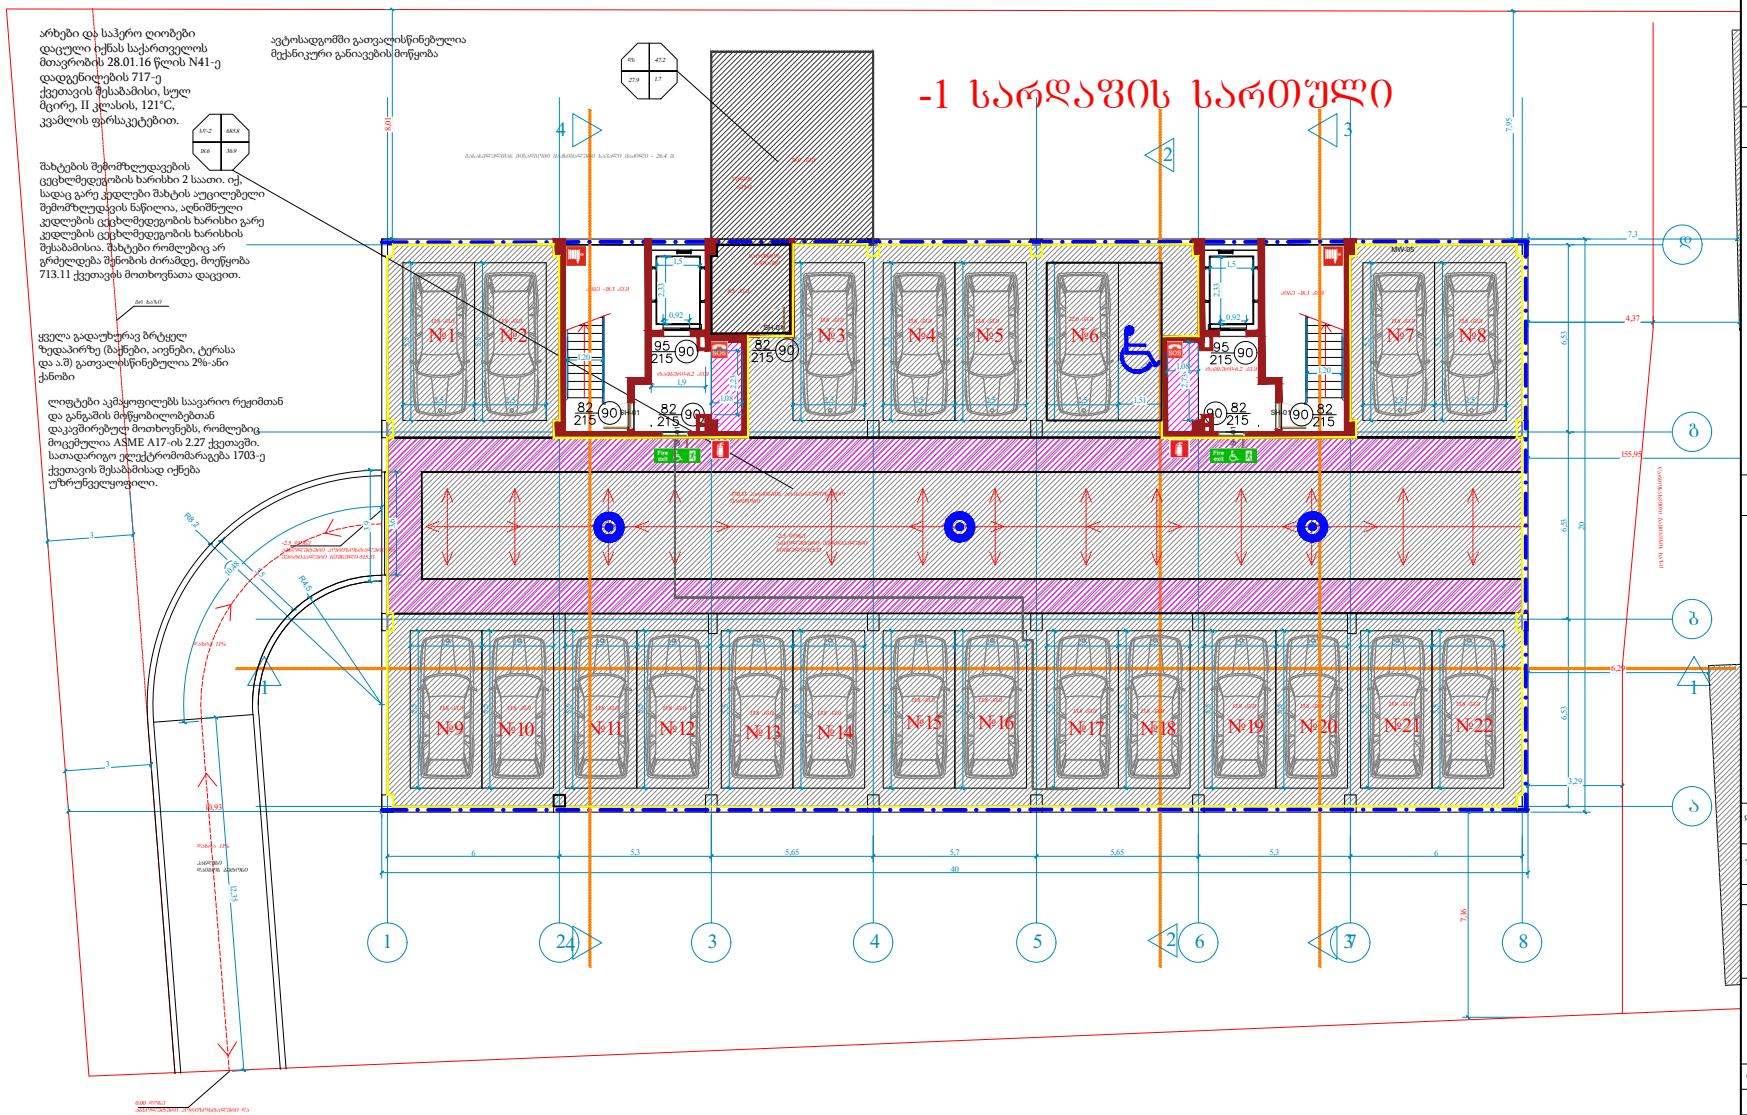

არხები და საჭერო ღიობები დაცული იქნას საქართველოს მთავრობის 28.01.16 წლის N41-ე დადგენილების 717-ე ქვეთავის შესაბამისი, სულ მცირე, II კლასის, 121°C, კვამლის ფარსაკეტებით.

შახტების შემომზღუდავების ცეცხლმედეგობის ხარისხი 2 საათი. იქ, სადაც გარე კედლები შახტის აუცილებელი შემომზღუდავის ნაწილია, აღნიშნული კედლების ცეცხლმედეგობის ხარისხი გარე კედლების ცეცხლმედეგობის ხარისხის შესაბამისია. შახტები რომლებიც არ ემსახურება შენობის ძირამდე, მოქცემა 713.11 ქვეთავის მოთხოვნათა დაცვით.

ყველა გადაუტარავ ბრტყელ ზედაპირზე (ბაქნები, აივნები, ტერასა და ა.შ) გათვალისწინებულია 2%-ანი ქანობი

ლიფტები აკმაყოფილებს საავარიო რეჟიმთან და განგაშის მიწყობილობებთან დაკავშირებულ მოთხოვნებს, რომლებიც მოცემულია ASME A17-ის 2.27 ქვეთავში. სათადარიგო ელექტრომომარაგება 1703-ე ქვეთავის შესაბამისად იქნება უზრუნველყოფილი.

ავტოსადგომში გათვალისწინებულია მექანიკური განიავების მოწყობა

პირობითი ნიშნები

ნაკვეთის საზღვარი

შენიშვნები:

1. ნახაზზე საპროექტო შენობის ნული შესაბამება აბსოლუტურ ნიშნულს - 517.83
2. ნახაზზე ზომები მოცემულია მეტრებში
3. ნახაზის ყველა ცვლილება მშენებლობისას შეთანხმებული უნდა იყოს პროექტის ავტორთან

დამკვეთი	მისამართი:
შპს "ემკოს"	
შეთანხმებულია დამკვეთთან	

პროექტის სახელწოდება

შპს "ემკოს" მრავლბინიანი საცხოვრებელი სახლის პროექტი მისამართზე: ქ. თბილისი, ჯ. კუპრაძის ქ. №4, კოდი: 01.19.36.014.159

LM Architect

ტელ/ფაქსი (995 551) 09 04 42

ელ-ფოსტა: levanmamisashvili78@gmail.com

თანამდებობა	გვარი	ხელმოწერა	თარიღი
დირექტორი	ა.ყიყობერიშვილი		23/09/21
პროექტის ავტორი	ლ. მამისაშვილი		23/09/21
დაამუშავა			

მასშტაბი	1:125
თარიღი	23/09/21

სარდაფის გეგმა

სტადია	შენობის კლასი
II-III	IV

ფორმატი A-2

თბილისი 2021 წ.

დაკვეთა №

ექსპლიკაცია:

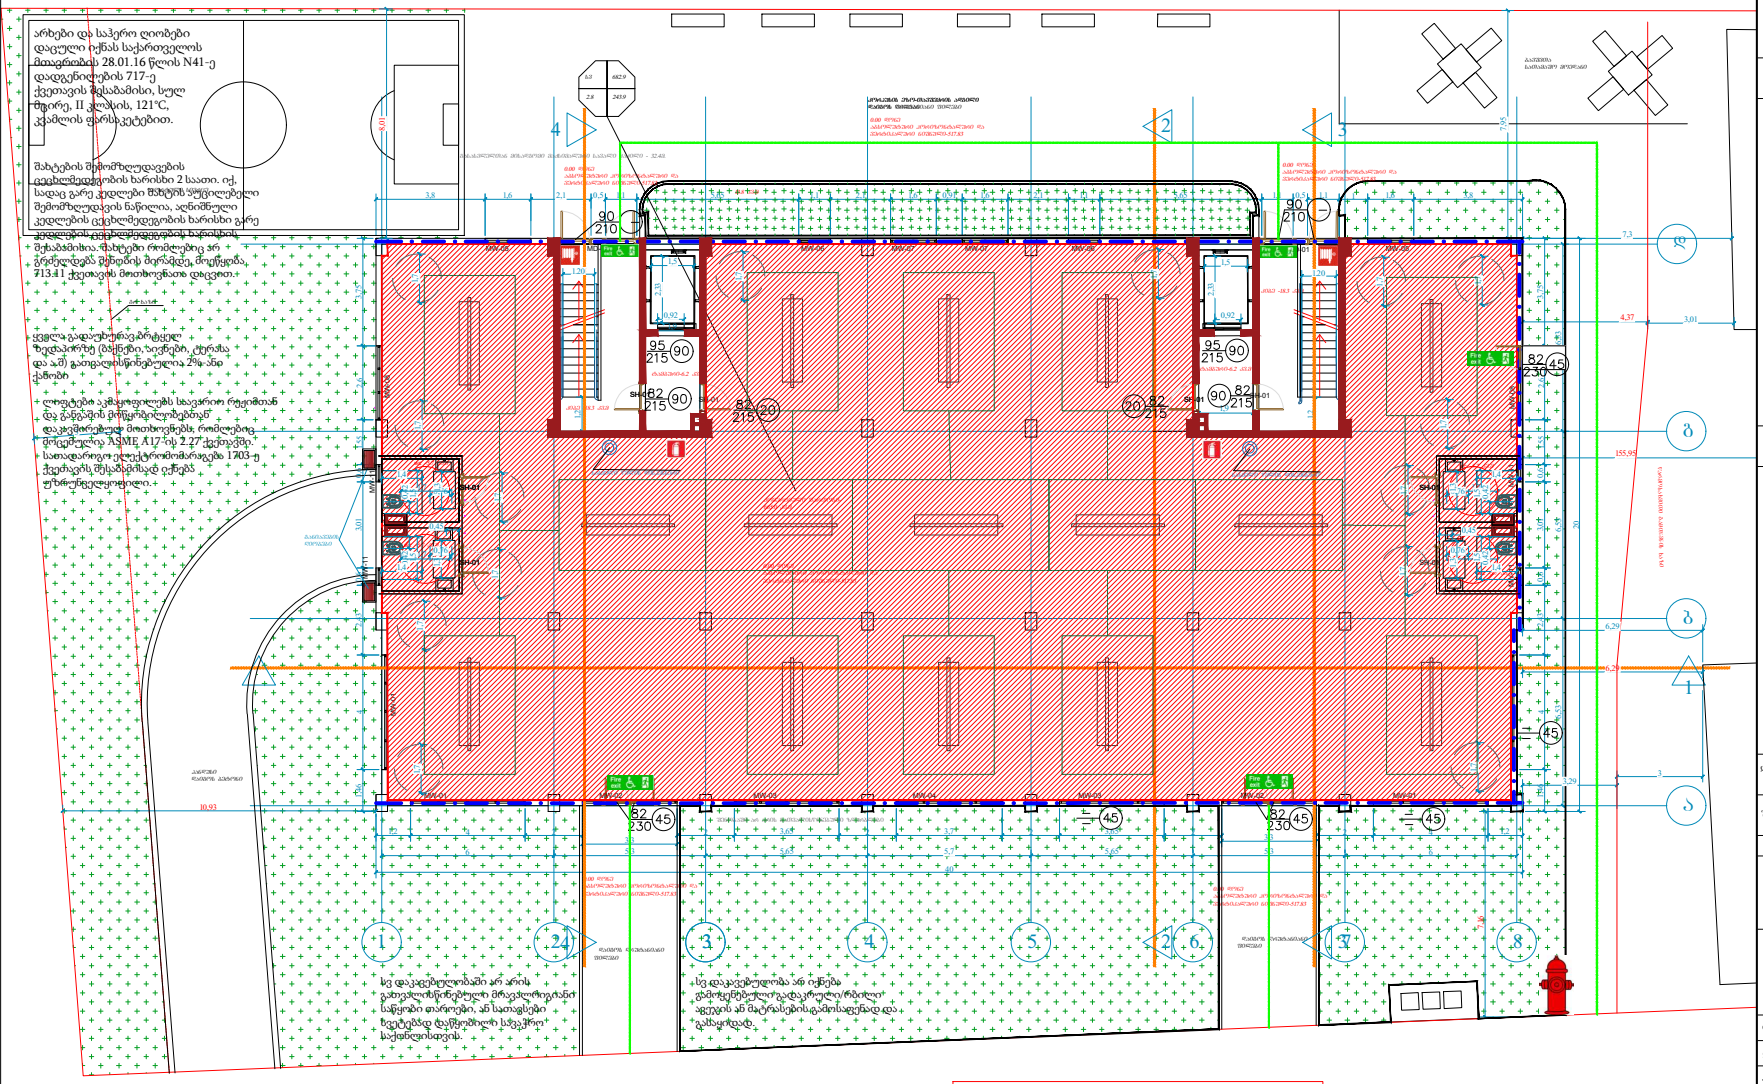

1,9

1,9 1 3 6 8 abgd

1,2 6 5,3 5,65 5,65 5,3 6 1,2 4 2 3,3 2 3,65 2 3,7 2 3,65 2 3,3 2 4 1,2

1,46 4 2,43 0,6 3,01 0,6 1.55 2.6 3,75

1,46 4 2,43 0,6 3,01 0,6 1.55 2.6 3,75

3,8 1,6 5,65 1,1 2,1 1,6 0,91 1,6 2,1 1,1 5,65 1,1 1 1,6 3,8

6,53 6,53 6,53 20 40 წც 5.7 Nv.P წც 5.7 Nv.P წც 5.7 Nv.P წც 5.7 Nv.P Nibe 18.3 Nv.P WaPburi6.2 Nv.P Nibe 18.3 Nv.P WaPburi6.2 Nv.P NoPerFiuli IarTobi 665.0 Nv.P 0.00 დონე აბსოლუჭური KorizonWaluri და verWiNaluri ნიშნული517.83 0.00 დონე აბსოლუჭური KorizonWaluri და verWiNaluri ნიშნული517.83 0.00 დონე აბსოლუჭური KorizonWaluri და verWiNaluri ნიშნული517.83 0.00 დონე აბსოლუჭური KorizonWaluri და verWiNaluri ნიშნული517.83 სშორჭული sivrFe 1 2 MW-01 MW-02 MW-03 MW-04 MW-03 MW-02 MW-01 2,1 MW-05 MW-06 MW-07 MW-07 MW-06 MW-05

MW-01 MW-08

MW-08 MW-11 MW-11

MW-11 MW-11SH-01 SH-01 SH-01 SH-01 MD-01 MD-01 13.8 Nv.P 0,5 1,1

1,2

0,5 1,1 5,7 2 NorSusis ეზოთავშე\რის ადგილი daigos Iilebi ბავშვთა saTaPaSo Poedani 2 გრ [აზი

7,16

10,93

6,29
4,37

8,01

7,95

7,3

155,95 3


როგორც მთელი გრუნტის ზედაპირი (გამწვანება, ფილები)
შეესაბამება აბსოლუტურ ნიშნულს - 517.83, სვ 682.9 2.8 243.9 44 SH-01 განიავების ღიობები 3,29 3 6,29 3,01 სვ დაკავებულობაში არ არის გათვალისწინებული მრავალრიგიანი საწყობი თაროები, ან სათავსები სვეტებად დაწყობილი სავაჭრო საქონლისთვის. ყველა გადაუხურავ ბრტყელზედაპირზე (ბაქნები, აივნები, ტერასა და ა.შ) გათვალისწინებულია 2%-ანი ქანობი

არხები და საჰერო ღიობები

დაცული იქნას საქართველოს

მთავრობის 28.01.16 წლის N41-ე

დადგენილების 717-ე

ქვეთავის შესაბამისი, სულ

მცირე, II კლასის, 121°C,

კვამლის ფარსაკეტებით.

შახტების შემომზღუდავების ცეცხლმედეგობის ხარისხი 2 საათი. იქ,

სადაც გარე კედლები შახტის აუცილებელი

შემომზღუდავის ნაწილია, აღნიშნული

კედლების ცეცხლმედეგობის ხარისხი გარე

კედლების ცეცხლმედეგობის ხარისხის

შესაბამისია. შახტები რომლებიც არ

გრძელდება შენობის ძირამდე, მოეწყობა

713.11 ქვეთავის მოთხოვნათა დაცვით.

ლიფტები აკმაყოფილებს საავარიო რეჟიმთან

და განგაშის მოწყობილობებთან

დაკავშირებულ მოთხოვნებს, რომლებიც

მოცემულია ASME A17-ის 2.27 ქვეთავში.

სათადარიგო ელექტრომომარაგება 1703-ე

ქვეთავის შესაბამისად იქნება

უზრუნველყოფილი. 1.20 1.20 sasPeli წ\ლის დისშენსერი sasPeli წ\ლის დისშენსერი სვ დაკავებულობა არ იქნება

გამოყენებული გადაკრული/რბილი

ავეჯის ან მატრასების გამოსაფენად და

გასაყიდად. გასასვლელთან PisadgoPi PaTsiPaluri სავალი Pa=ილი  32.4P. შენობაში არ არის გათვალისწინებული ზღურბლები

1,7 1,7

1,7 1,7

1,7

1,7

1,7

1,7

1,7

1,7 1,7

1,7

1,7

1,7 SH-01

0,42
1,5

1,4

0,76

1,3 0,45

0,42
1,5

1,4

0,761,3

1,7 SH-01 0,42

1,5

1,4

0,76
1,3 SH-01 0,451,7

1,5 0,42
1,4

0,76 1,31,7

1,7

1,5

2,33

0,92

2,33
1,5
0,92

1. ნახაზზე საპროექტო შენობის ნული

შეესაბამება აბსოლუტურ ნიშნულს - 517.83

. ნახაზზე ზომები მოცემულია მეტრებში

3. ნახაზის \ველა ცვლილება მშენებლობისას

შეთანხმებული უნდა ი\ოს პროექტის ავტორთან A-2 eqspliNacia: პირობითი ნიშნები შენიშვნები: daNveTa  თბილისი 1 წ. ფორმატი naNveTis საზ5ვარი

პროექტის ავტორი

მასშტაბი

Tari5i

თანამდებობა თარი5ი

პროექტის სახელწოდება

სტადია შენობის Nlasi

დაამუშავა

ხელმოწერა

შპს emNo

damNveTi

შეთანხმებულია damNveTTan


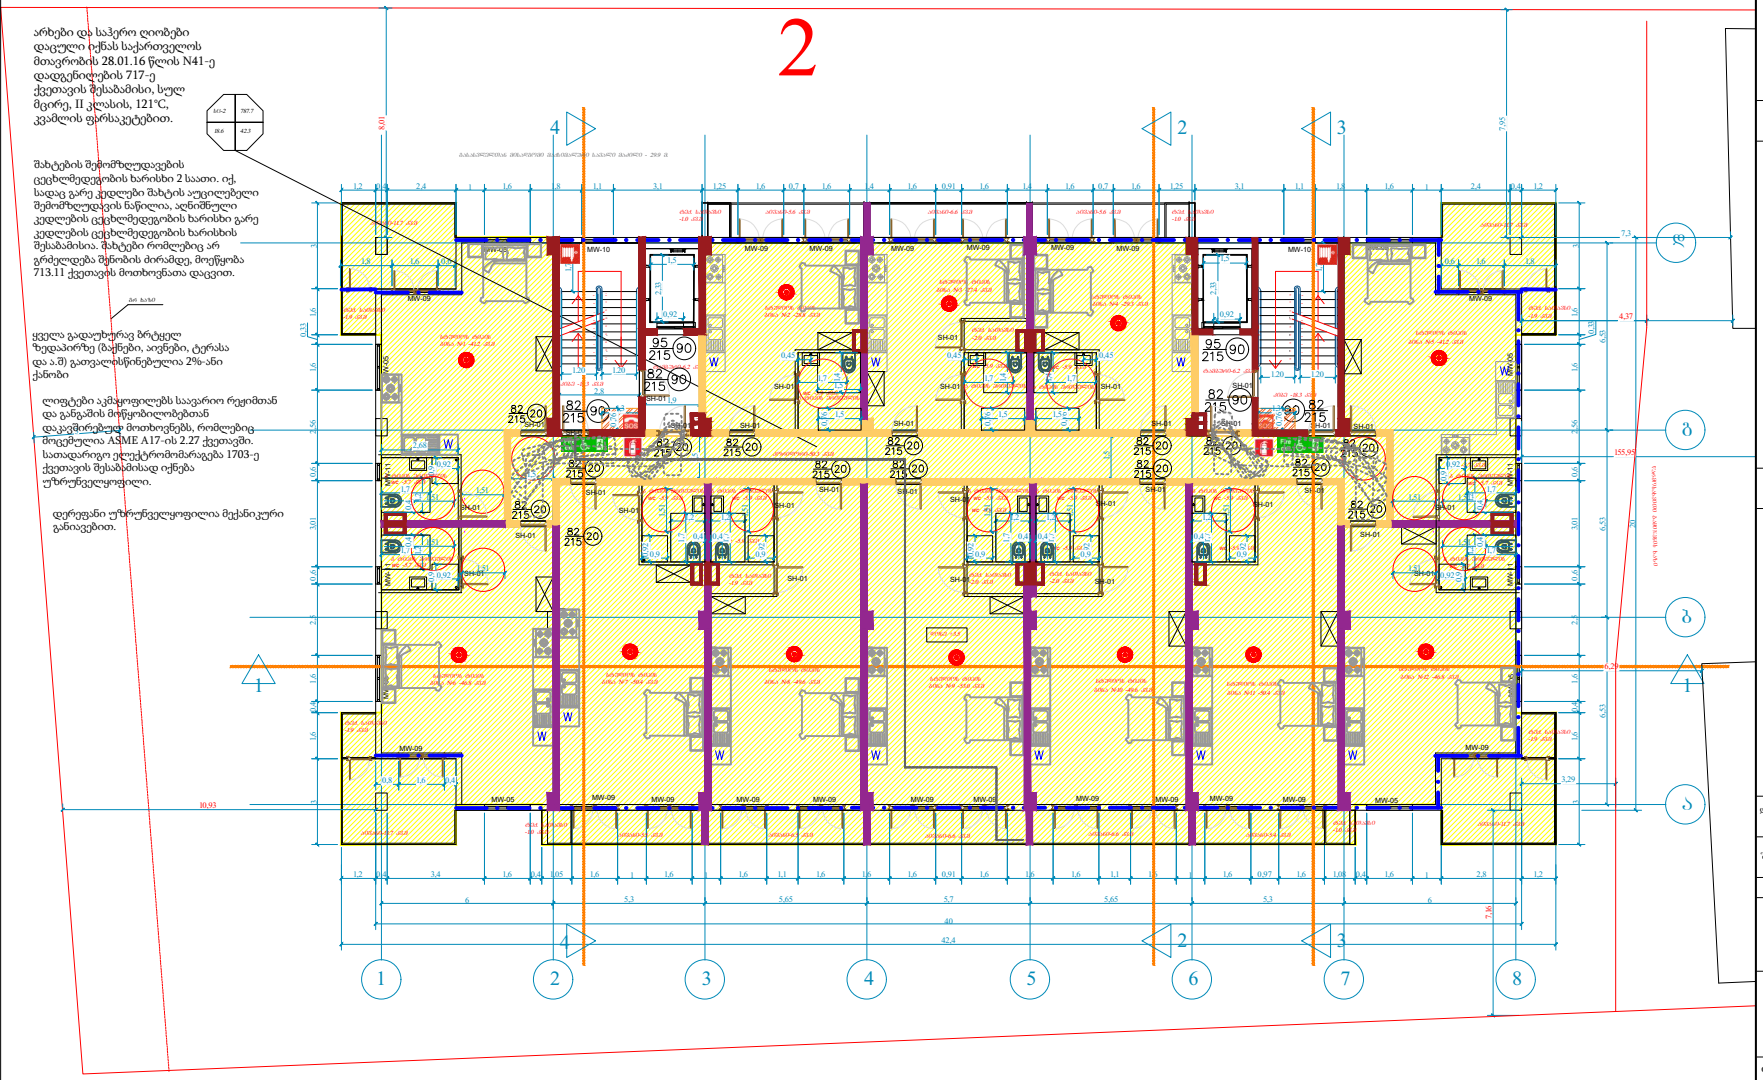

არხები და საჭერო ღიობები დაცული იქნას საქართველოს მთავრობის 28.01.16 წლის N41-ე დადგენილების 717-ე ქვეთავის შესაბამისი, სულ მცირე, II კლასის, 121°C, კვამლის ფარსაკეტებით.

შახტების შემომხლუდავების ცეცხლმედეგობის ხარისხი 2 საათი. იქ, სადაც გარე კედლები შახტის აუცილებელი შემომხლუდვის ნაწილია, აღნიშნული კედლების ცეცხლმედეგობის ხარისხი გარე კედლების ცეცხლმედეგობის ხარისხის შესაბამისია. შახტები რომლებიც არ გრძელდება შენობის ძირამდე, მოეწყობა 713.11 ქვეთავის მოთხოვნათა დაცვით.

ყველა გადაუხურავ ბრტყელ ზედაპირზე (ბაქნები, აივნები, ტერასა და ა.შ) გათვალისწინებულია 2%-ანი ქანობი

ლიფტები აკმაყოფილებს საავარიო რეჟიმთან და განგაშის მოწყობილობებთან დაკავშირებულ მოთხოვნებს, რომლებიც მოცემულია ASME A17-ის 2.27 ქვეთავში. სათადარიგო ელექტრომომარაგება 1703-ე ქვეთავის შესაბამისად იქნება უზრუნველყოფილი.

დერეფანი უზრუნველყოფილია მექანიკური განიავებით.

ფორმატი A-2

თბილისი 2021 წ.

დაკვეთა №

ექსპლიკაცია:

პირობითი ნიშნები

ნაკვეთის საზღვარი

შენიშვნები:

1. ნახაზზე საპროექტო შენობის ნული შეესაბამება აბსოლუტურ ნიშნულს - 517.83
2. ნახაზზე ზომები მოცემულია მეტრებში
3. ნახაზის ყველა ცვლილება მშენებლობისას შეთანხმებული უნდა იყოს პროექტის ავტორთან

დამკვეთი
შპს "ემკო"

მისამართი:

შეთანხმებულია დამკვეთთან

პროექტის სახელწოდება

შპს "ემკო" მრავლბინიანი საცხოვრებელი სახლის პროექტი მისამართზე: ქ. თბილისი, ვ. კუპრაძის ქ. №4, კოდი: 01.19.36.014.159

LM Architect

ტელეფონი (995 551) 09 04 42

ელ-ფოსტა:
levanmamisashvili78@gmail.com

თანამდებობა	გვარი	ხელმოწერა	თარიღი
დირექტორი	ა.ყიფიანი-შვილი		23/09/21
პროექტის ავტორი	ლ. მამისაშვილი		23/09/21
დაამუშავა			

მასშტაბი	1:125
თარიღი	23/09/21

II სართულის გეგმა

სტადია	შენობის კლასი
II-III	IV

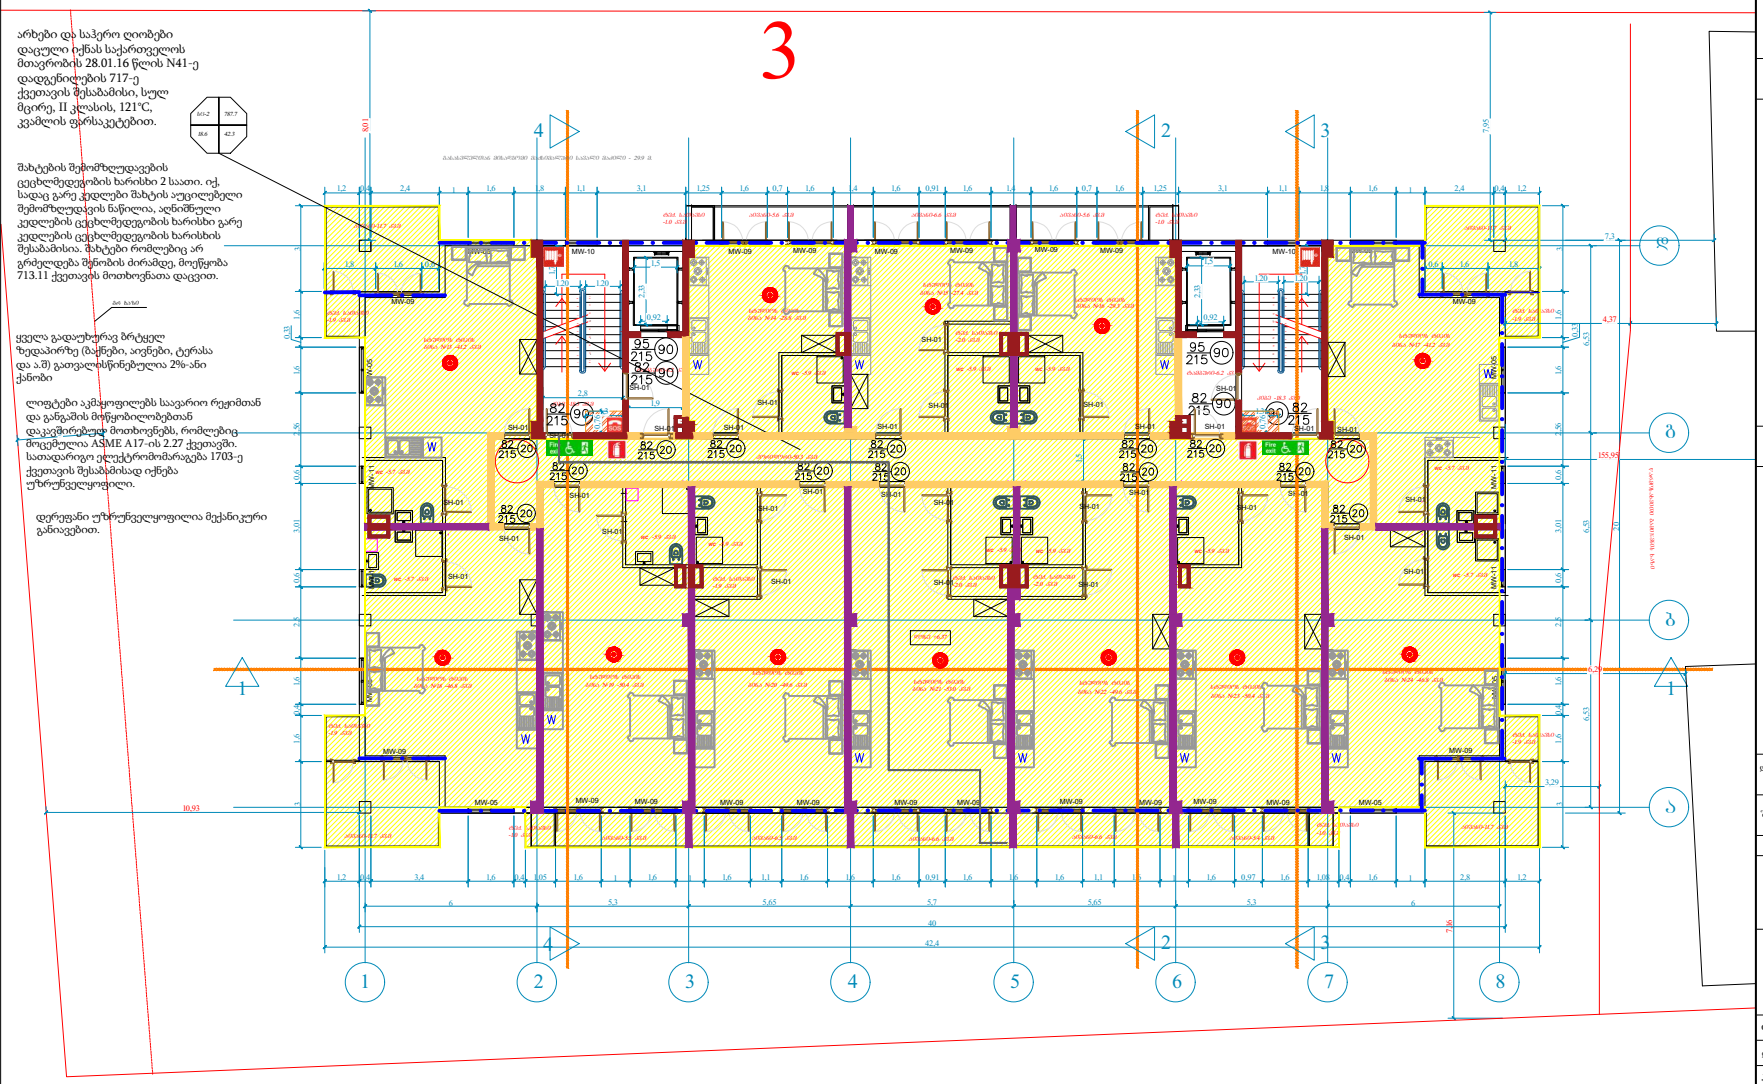

არხები და საპერო ღიობები დაცული იქნას საქართველოს მთავრობის 28.01.16 წლის N41-ე დადგენილების 717-ე ქვეთავის შესაბამისი, სულ მცირე, II კლასის, 121°C, კვამლის ფარსაკეტებით.

შახტების შემომხღუდავების ცეცხლმედეგობის ხარისხი 2 საათი. იქ, სადაც გარე კედლები შახტის აუცილებელი შემომხღუდავის ნაწილია, აღნიშნული კედლების ცეცხლმედეგობის ხარისხი გარე კედლების ცეცხლმედეგობის ხარისხის შესაბამისია. შახტები რომლებიც არ გრძელდება შენობის ძირამდე, მოეწყოს 713.11 ქვეთავის მოთხოვნათა დაცვით.

ყველა გადატხერავ ბრტყელ ზედაპირზე (ბაქნები, აივნები, ტერასა და ა.შ) გათვალისწინებულია 2%-ანი ქანობი

ლიფტები აკმაყოფილებს სავარაუდო რეჟიმთან და განაშის მიწყობილობებთან დაკავშირებულ მოთხოვნებს, რომლებიც მოცემულია ASME A17-ის 2.27 ქვეთავში. სათადარიგო ელექტრომომარაგება 1703-ე ქვეთავის შესაბამისად იქნება უზრუნველყოფილი.

დერეფანი უზრუნველყოფილია მექანიკური განიავებით.

ფორმატი	A-2	თბილისი 2021 წ.	
		დაკვეთა №	

ექსპლიკაცია:

პირობითი ნიშნები

ნაკვეთის საზღვარი

შენიშვნები:

1. ნახაზზე საპროექტო შენობის ნული შეესაბამება აბსოლუტურ ნიშნულს - 517.83
2. ნახაზზე ზომები მოცემულია მეტრებში
3. ნახაზის ყველა ცვლილება მშენებლობისას შეთანხმებული უნდა იყოს პროექტის ავტორთან

დამკვეთი შპს "ემკო"	მისამართი:
შეთანხმებულია დამკვეთთან	

პროექტის სახელწოდება

შპს "ემკოს" მრავლბინიანი საცხოვრებელი სახლის პროექტი მისამართზე: ქ. თბილისი, ვ. კუპრაძის ქ. №4, კოდი: 01.19.36.014.159

LM Architect

ტელ/ფაქსი (995 551) 09 04 42

ელ-ფოსტა: levanmamisashvili78@gmail.com

თანამდებობა	გვარი	ხელმოწერა	თარიღი
დირექტორი	აკაკიობერიშვილი		23/09/21
პროექტის ავტორი	ლ. მამისაშვილი		23/09/21
დაამუშავა			

მასშტაბი	1:125
თარიღი	23/09/21

III სართულის გეგმა

სტადია	შენობის კლასი
II-III	IV

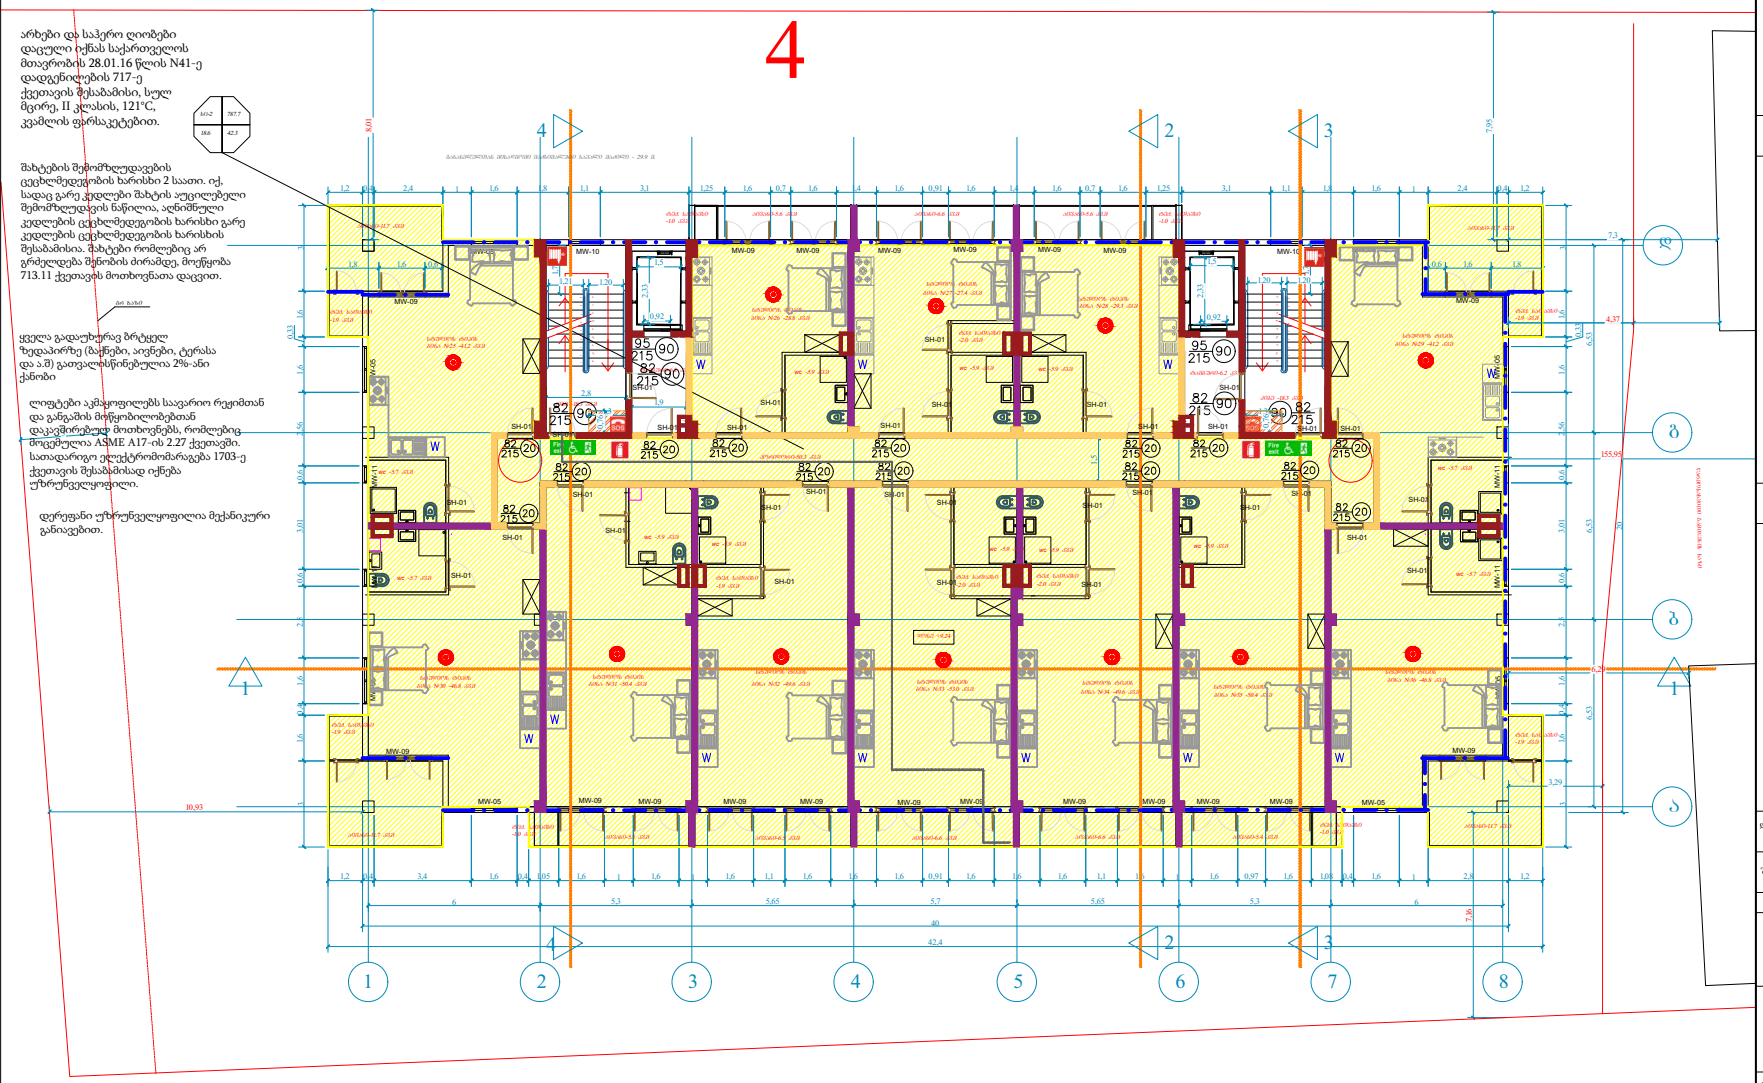

ფორმატი A-2 | თბილისი 2021 წ. | დაკვეთა №

ექსპლიკაცია:

პირობითი ნიშნები

ნაკვეთის საზღვარი

შენიშვნები:

1. ნახაზზე საპროექტო შენობის ნული შეესაბამება აბსოლუტურ ნიშნულს - 517.83
2. ნახაზზე ზომები მოცემულია მეტრებში
3. ნახაზის ყველა ცვლილება მშენებლობისას შეთანხმებული უნდა იყოს პროექტის ავტორთან

დამკვეთი შპს "ემკო"

მისამართი:

შეთანხმებულია დამკვეთთან

პროექტის სახელწოდება

შპს "ემკოს" მრავლბინიანი საცხოვრებელი სახლის პროექტი მისამართზე: ქ. თბილისი, ვ. კუპრაძის ქ. №4, კოდი: 01.19.36.014.159

LM Architect
ტელეფონი (995 551) 09 04 42
ელ-ფოსტა: levanmamisashvili78@gmail.com

თანამდებობა	გვარი	ხელმოწერა	თარიღი
დირექტორი	ა.ყიფიანი/შპს"ემკო"		23/09/21
პროექტის ავტორი	ლ. მამისაშვილი		23/09/21
დაამუშავა			

მასშტაბი	1:125
თარიღი	23/09/21

IV სართულის გეგმა

სტადია	შენობის კლასი
II-III	IV

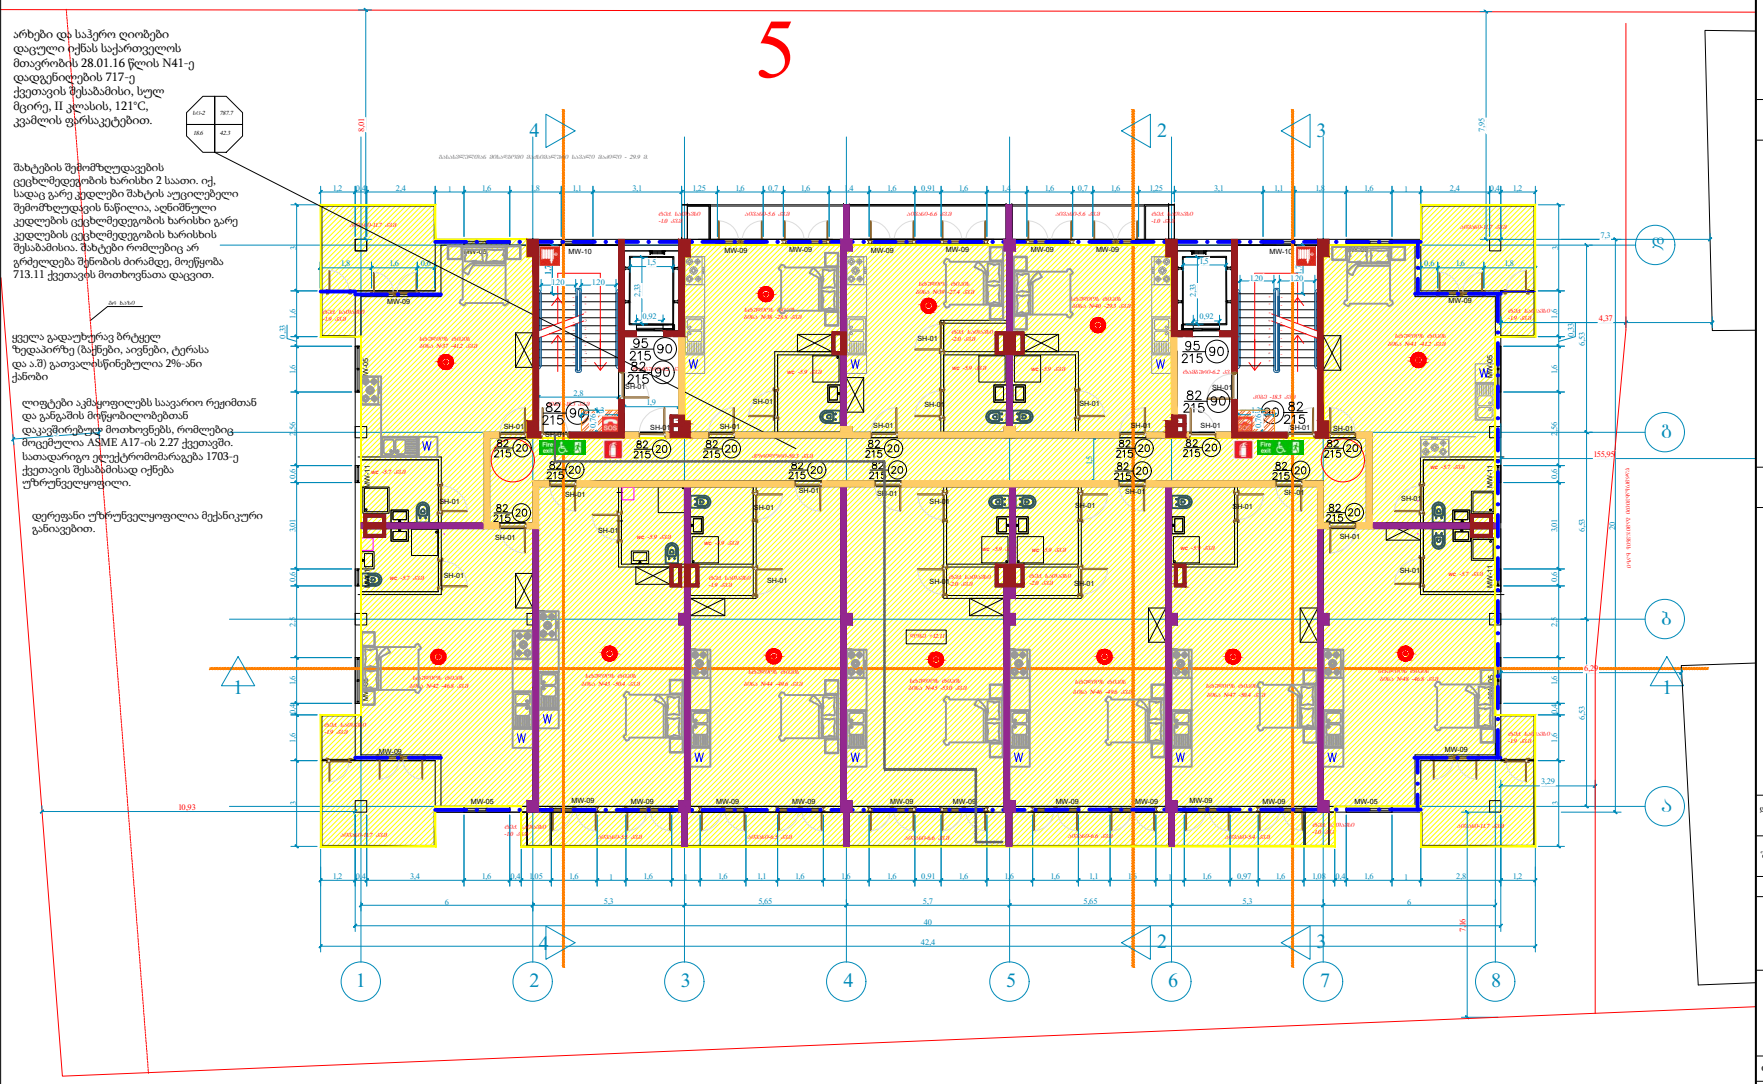

არხები და საჭერო ღიობები დაცული იქნას საქართველოს მთავრობის 28.01.16 წლის N41-ე დადგენილების 717-ე ქვეთავის შესაბამისი, სულ მცირე, II კლასის, 121°C, კვამლის ფარსაკეტებით.

შახტების შემომხლეტავების ცეცხლმედეგობის ხარისხი 2 საათი. იქ, სადაც გარე კედლები შახტის აუცილებელი შემომხლეტავის ნაწილია, აღნიშნული კედლების ცეცხლმედეგობის ხარისხი გარე კედლების ცეცხლმედეგობის ხარისხის შესაბამისია. შახტები რომლებიც არ გრძელდება შენობის ძირამდე, მოეწყობა 713.11 ქვეთავის მოთხოვნათა დაცვით.

ყველა გადაუხურავ ბრტყელ ზედაპირზე (ბაქნები, აივნები, ტერასა და ა.შ) გათვალისწინებულია 2%-ანი ქანობი

ლიფტები აკმაყოფილებს საავარიო რეჟიმთან და განგაშის მოწყობილობებთან დაკავშირებულ მოთხოვნებს, რომლებიც მოცემულია ASME A17-ის 2.27 ქვეთავში. საათადარიგო ელექტრომომარაგება 1703-ე ქვეთავის შესაბამისად იქნება უზრუნველყოფილი.

დერეფანი უზრუნველყოფილია მექანიკური განიავებით.

ფორმატი A-2

თბილისი 2021 წ.

დაკვეთა №

ექსპლიკაცია:

პირობითი ნიშნები

ნაკვეთის საზღვარი

შენიშვნები:

1. ნახაზზე საპროექტო შენობის ნული შეესაბამება აბსოლუტურ ნიშნულს - 517.83
2. ნახაზზე ზომები მოცემულია მეტრებში
3. ნახაზის ყველა ცვლილება მშენებლობისას შეთანხმებული უნდა იყოს პროექტის ავტორთან

დამკვეთი
შპს "ემკო"

მისამართი:

შეთანხმებულია დამკვეთთან

პროექტის სახელწოდება

შპს "ემკოს" მრავლბინიანი საცხოვრებელი სახლის პროექტი მისამართზე: ქ. თბილისი, ვ. კუპრაძის ქ. №4, კოდი: 01.19.36.014.159

LM Architect

ტელ/ფაქსი (995 551) 09 04 42

ელ-ფოსტა:
levanmamisashvili78@gmail.com

თანამდებობა	გვარი	ხელმოწერა	თარიღი
დირექტორი	აკაკიბერიშვილი		23/09/21
პროექტის ავტორი	ლ. მამისაშვილი		23/09/21
დაამუშავა			

მასშტაბი	1:125
თარიღი	23/09/21

V სართულის გეგმა

სტადია	შენობის კლასი
II-III	IV

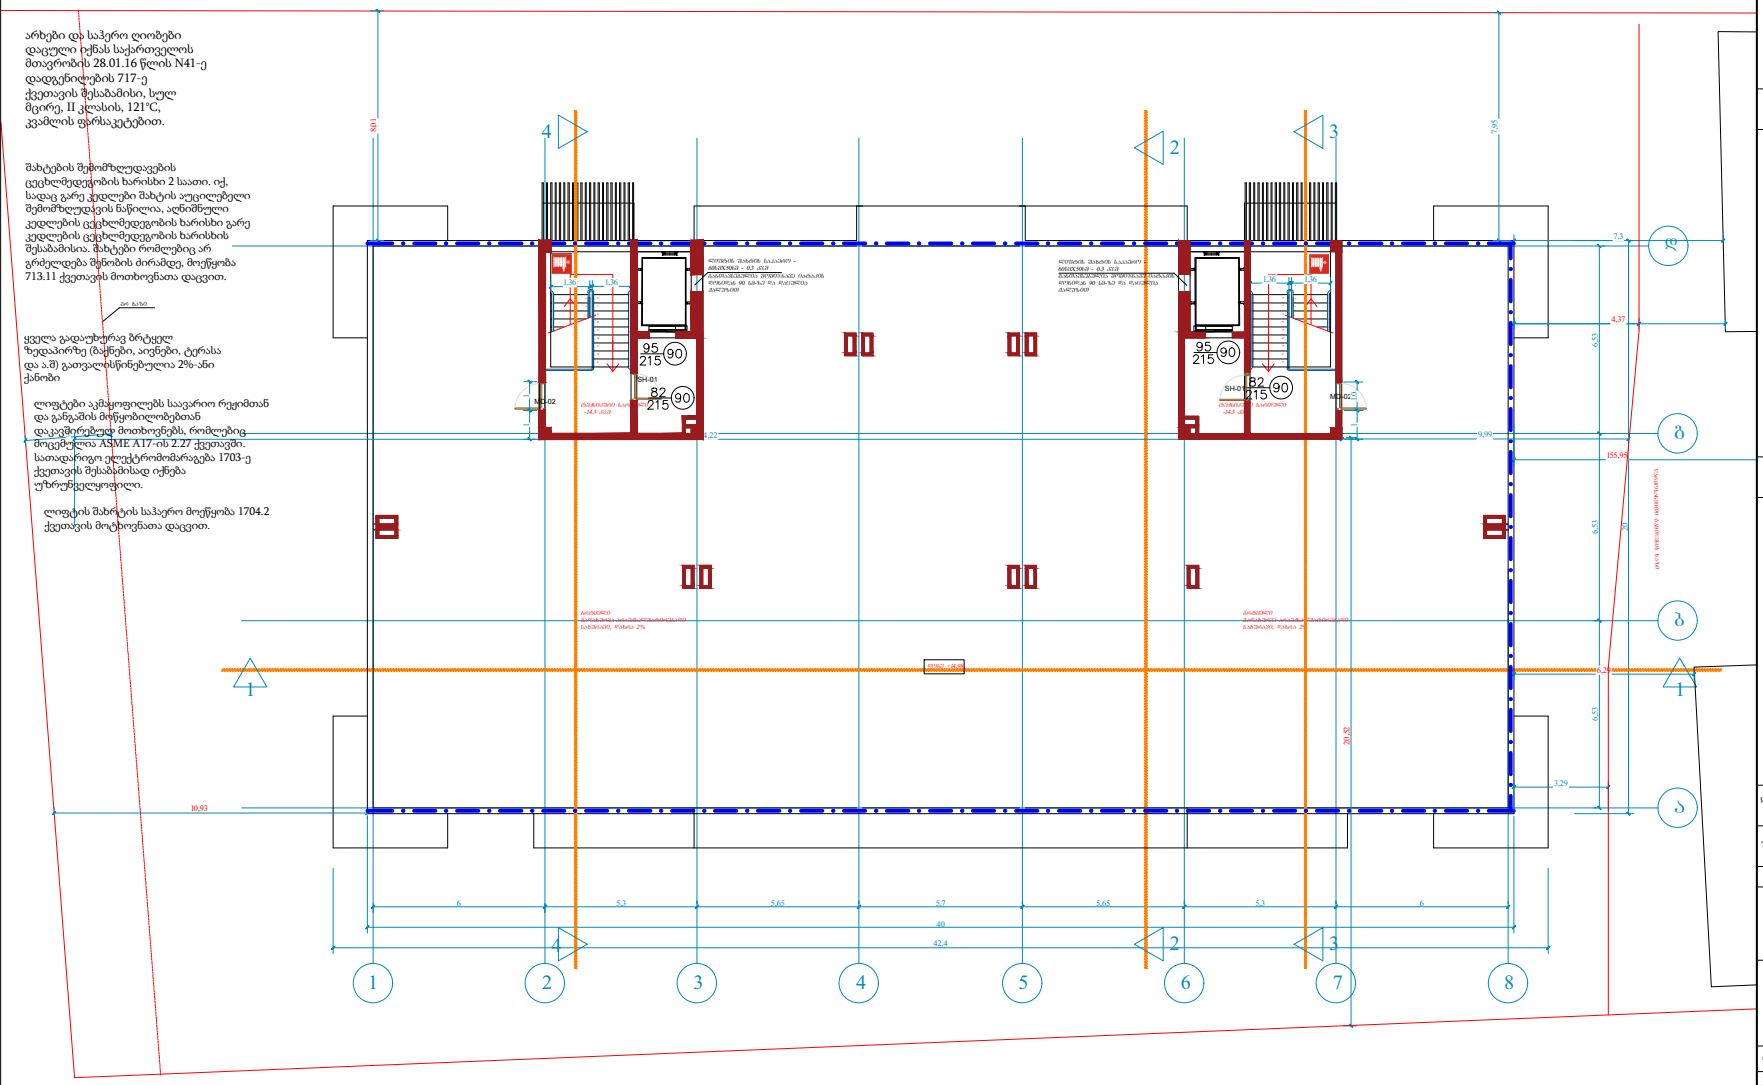

არხები და საჰერო ღიობები დაცული იქნას საქართველოს მთავრობის 28.01.16 წლის N41-ე დადგენილების 717-ე ქვეთავის შესაბამისი, სულ მცირე, II კლასის, 121°C, კვამლის ფარსაკეტებით.

შახტების შემომზღუდავების ცეცხლმედეგობის ხარისხი 2 საათი. იქ, სადაც გარე კედლები შახტის აუცილებელი შემომზღუდვის ნაწილია, აღნიშნული კედლების ცეცხლმედეგობის ხარისხი გარე კედლების ცეცხლმედეგობის ხარისხის შესაბამისია. შახტები რომლებიც არ გრძელდება შენობის ბირამდე, მოეწყობა 713.11 ქვეთავის მოთხოვნათა დაცვით.

ყველა გადაუხურავ ბრტყელ ზედაპირზე (ბაქნები, აივნები, ტერასა და ა.შ) გათვალისწინებულია 2%-ანი ქანობი

ლიფტები აემპყოფილებს საავარიო რეჟიმთან და განგაშის მოწყობილობებთან დაკავშირებულ მოთხოვნებს, რომლებიც მოცემულია ASME A17-ის 2.27 ქვეთავში. სათადარიგო ელექტრომომარაგება 1703-ე ქვეთავის შესაბამისად იქნება უზრუნველყოფილი.

ლიფტის შახტის საჰერო მოეწყობა 1704.2 ქვეთავის მოტხოვნათა დაცვით.

ფორმატი A-2 | თბილისი 2021 წ. | დაკვეთა №

ექსპლიკაცია:

პირობითი ნიშნები

ნაკვეთის საზღვარი

შენიშვნები:

1. ნახაზზე საპროექტო შენობის ნული შეესაბამება აბსოლუტურ ნიშნულს - 517.83
2. ნახაზზე ზომები მოცემულია მეტრებში
3. ნახაზის ყველა ცვლილება შეინებლობისას შეთანხმებული უნდა იყოს პროექტის ავტორთან

დამკვეთი: შპს "ემკო"

მისამართი:

შეთანხმებულია დამკვეთთან

პროექტის სახელწოდება

შპს "ემკოს" მრავლბინიანი საცხოვრებელი სახლის პროექტი მისამართზე: ქ. თბილისი, ჟ. კუპრაძის ქ. №4, კოდი: 01.19.36.014.159

LM Architect
ტელეფონი: (995 551) 09 04 42
ელ-ფოსტა: levanmamisashvili78@gmail.com

თანამდებობა	გვარი	ხელმოწერა	თარიღი
დირექტორი	ა.ყიფიანი-შვილი		23/09/21
პროექტის ავტორი	ლ. მამისაშვილი		23/09/21
დაამუშავა			

მასშტაბი	1:125
თარიღი	23/09/21

ტექნიკური სართულის გეგმა

სტადია	შენობის კლასი
II-III	IV

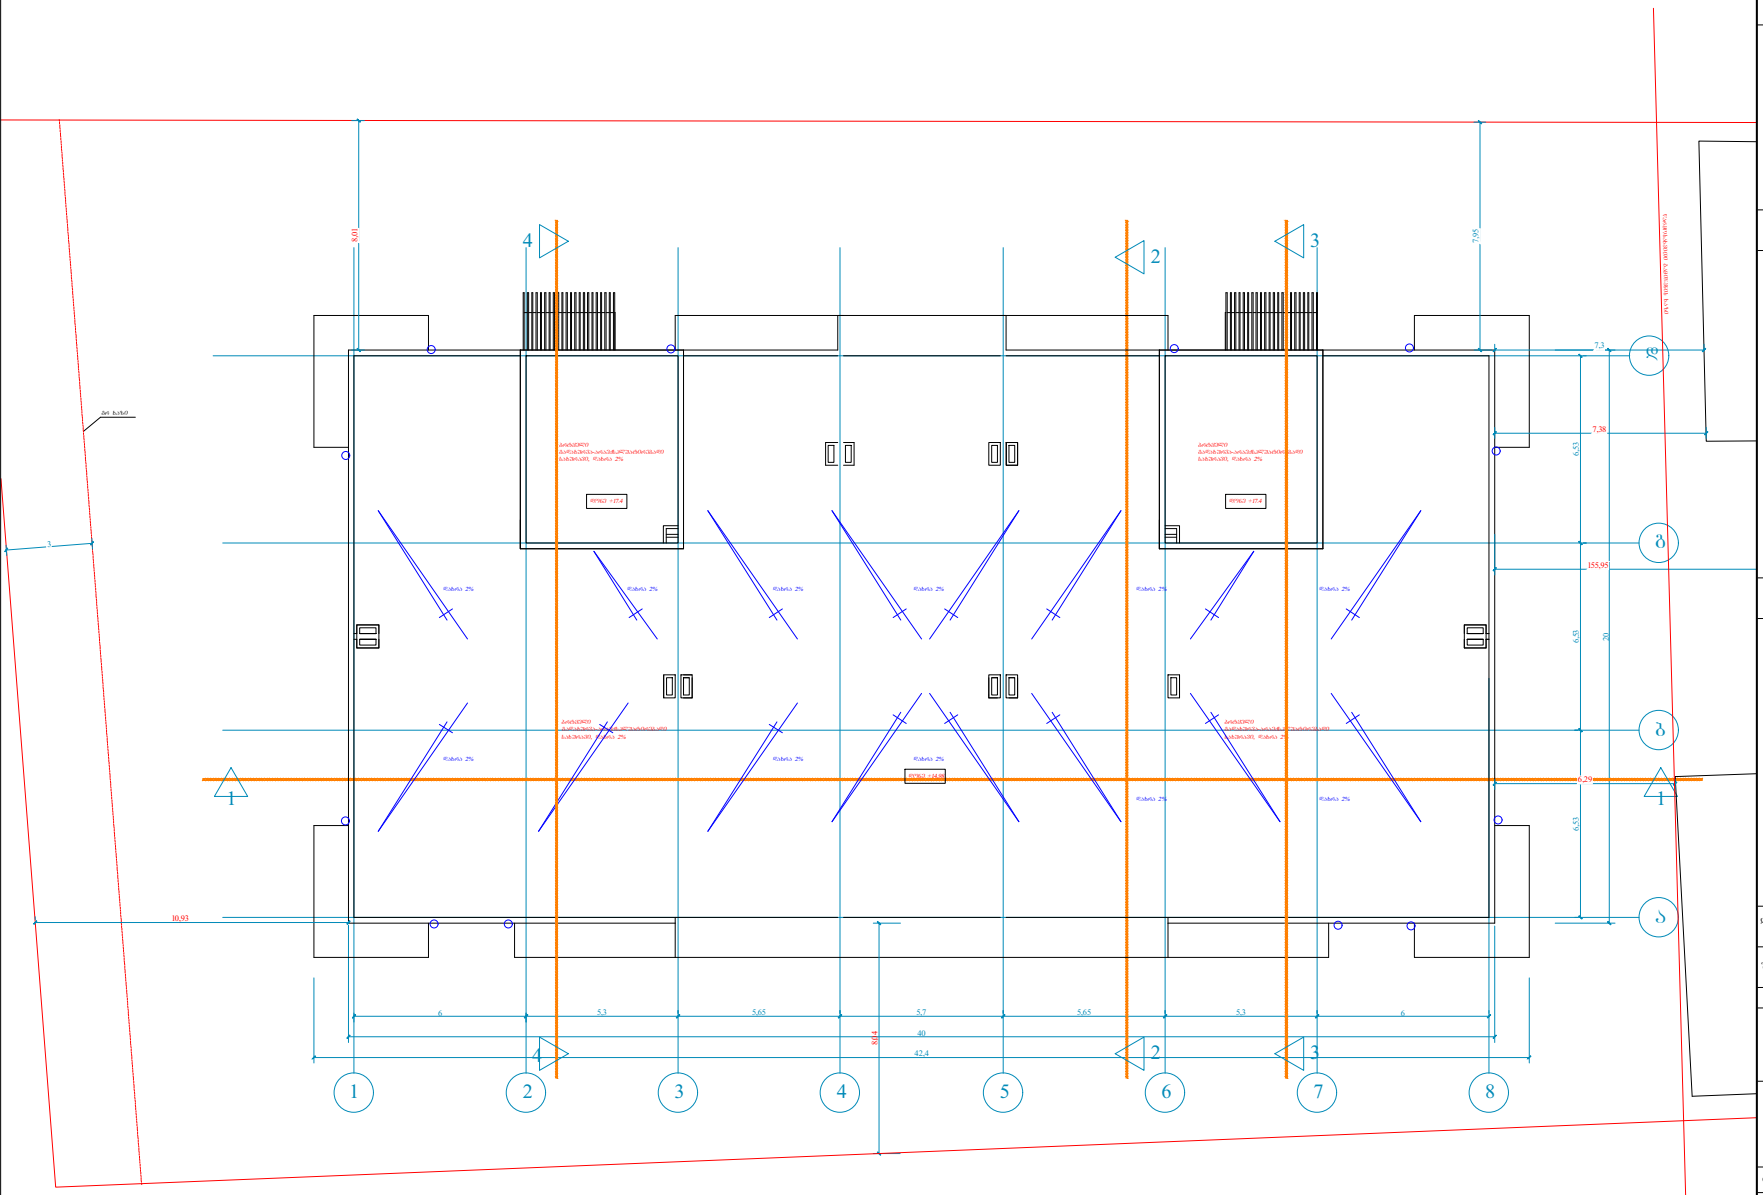

ფორმატი A-2

თბილისი 2021 წ.

დაკვეთა №

ექსპლიკაცია:

პირობითი ნიშნები

ნაკვეთის საზღვარი

წყალსაწრეტი მილები

შენიშვნები:

1. ნახაზზე საპროექტო შენობის ნული შეესაბამება აბსოლუტურ ნიშნულს - 517.83
2. ნახაზზე ზომები მოცემულია მეტრებში
3. ნახაზის ყველა ცვლილება მშენებლობისას შეთანხმებული უნდა იყოს პროექტის ავტორთან

დამკვეთი შპს "ემკო"

მისამართი:

შეთანხმებულია დამკვეთთან

პროექტის სახელწოდება

შპს "ემკოს" მრავლბინიანი საცხოვრებელი სახლის პროექტი მისამართზე: ქ. თბილისი, ჭ. კუპრაძის ქ. №4, კოდი: 01.19.36.014.159

LM Architect

ტელეფონი (995 551) 09 04 42

ელ-ფოსტა: levanmamisashvili78@gmail.com

თანამდებობა	გვარი	ხელმოწერა	თარიღი
დირექტორი	ა.ყიფიანი-შერვაშიძე		23/09/21
პროექტის ავტორი	ლ. მამისაშვილი		23/09/21
დაამუშავა			

მასშტაბი	1:125
თარიღი	23/09/21

სახურავის გეგმა

სტადია	შენობის კლასი
II-III	IV